
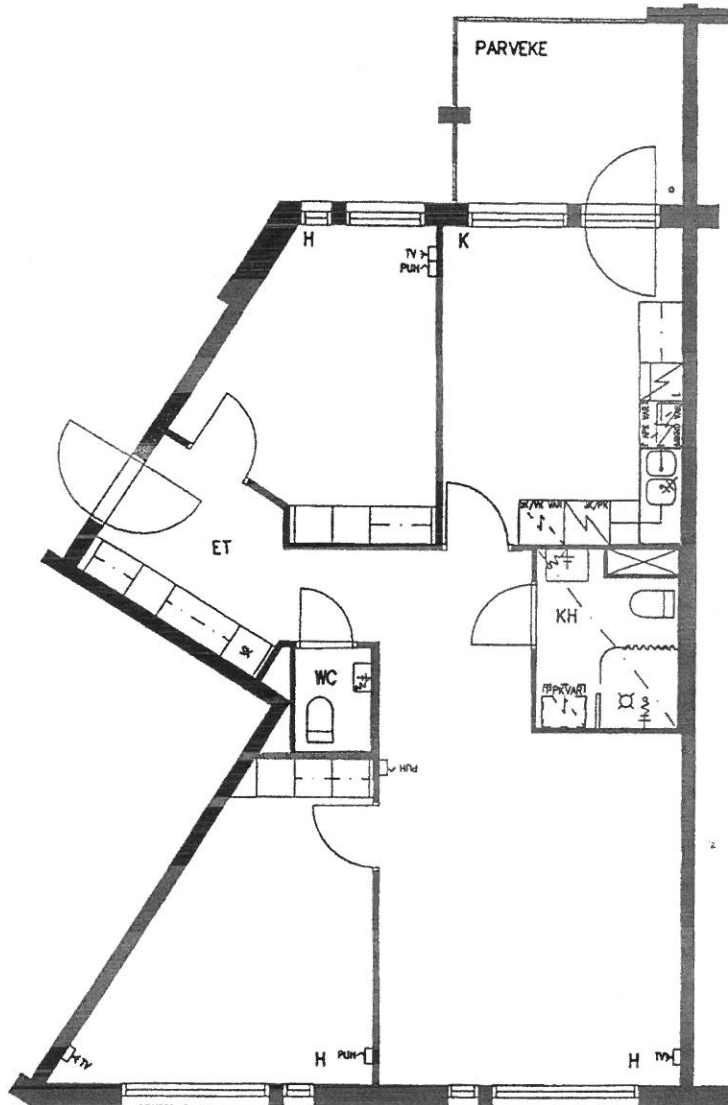


RAKENNUS 1

3H+K 75.0 m²


HUONEISTOT: B28, 32, 36, 40

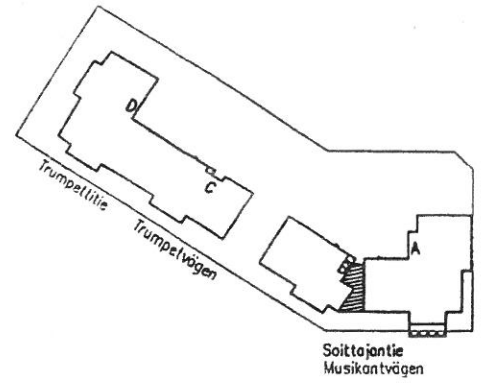

VARUSTEET

- APKVAR ASTIANPESUKONEVARAUS, LEV. 60 CM
- JK/PK JÄÄ-PAKASTINKAAPPI, LEV. 60 CM
- JK/VKVAR KYLMÄKALUSTEVARAUS, LEV. 60 CM
- L LIESI, LEV. 50 CM
- MIKROVAR MIKROAALTOUUNIVARAUS
- PPKVAR PYYKINPESUKONEVARAUS

MITTAKAAVA 1:100

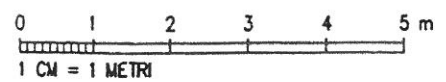

PIENET RAKENNUSAIKAISET MUUTOKSET MAHDOLLISIA

KANNELMÄEN KIIINTEISTÖT OY

SOITTAJANKULMA

SOITTAJANTIE 2 00420 HELSINKI

UUDISRAKENNUS 1999