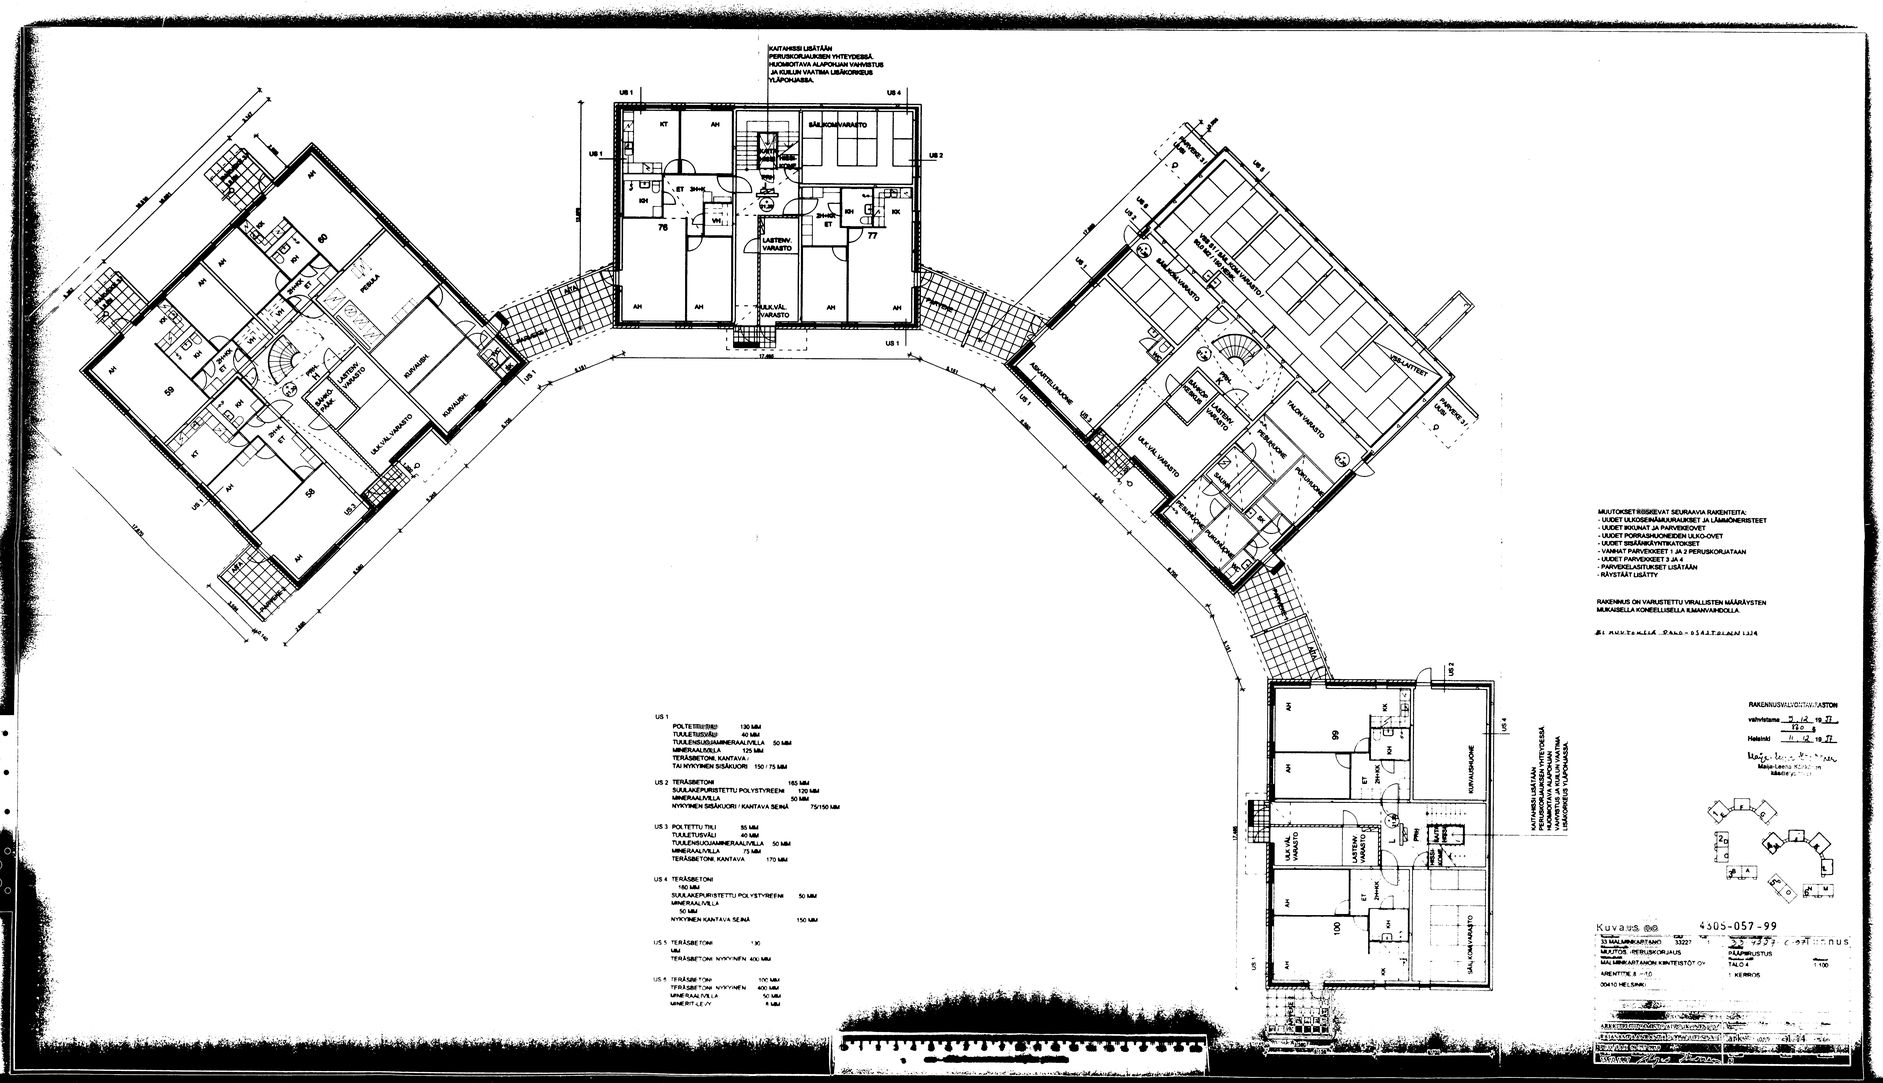

US 1

POLTETTU TILI	130 MM	
TUULETUSVÄLI	40 MM	
TUULENSUOJAMINERAALIVILLA	50 MM	
MINERAALIVILLA	125 MM	
TERÄSBETONI, KANTAVA / TAI NYKYINEN SISÄKUORI	150 / 75 MM	

US 2

TERÄSBETONI	165 MM	
SUULAKEPURISTETTU POLYSTYREENI	120 MM	
MINERAALIVILLA	50 MM	
NYKYINEN SISÄKUORI / KANTAVA SEINÄ	75/150 MM	

US 3

POLTETTU TILI	55 MM	
TUULETUSVÄLI	40 MM	
TUULENSUOJAMINERAALIVILLA	50 MM	
MINERAALIVILLA	75 MM	
TERÄSBETONI, KANTAVA	170 MM	

US 4

TERÄSBETONI	160 MM	
SUULAKEPURISTETTU POLYSTYREENI	50 MM	
MINERAALIVILLA	50 MM	
NYKYINEN KANTAVA SEINÄ	150 MM	

US 5

TERÄSBETONI	130 MM	
TERÄSBETONI NYKYINEN	400 MM	

US 6

TERÄSBETONI	100 MM	
TERÄSBETONI NYKYINEN	400 MM	
MINERAALIVILLA	50 MM	
MINERIT-LEVY	8 MM	

MUUTOKSET RISKIEVAT SEURAAVIA RAKENTEITA:
- UUDET ULKOSEINÄMUURAUKSET JA LÄMMÖNERISTEET
- UUDET IKKUNAT JA PARVEKEOVET
- UUDET PORRASHUONEIDEN ULKO-OVET
- UUDET SISÄÄNKÄYNTIKATOKSET
- VANHAT PARVEKKEET 1 JA 2 PERUSKORJATAAN
- UUDET PARVEKKEET 3 JA 4
- PARVEKELASITUKSET LISÄTÄÄN
- RÄYSTÄÄT LISÄTTY

RAKENNUS ON VARUSTETTU VIRALLISTEN MÄÄRÄYSTEN MUKAISELLA KONEELLISELLA ILMANVAIHDOLLA.

EI MUUTOKSIA RAKENNUSAUTOLAINAN 1334

RAKENNUSVALVONTAVIRASTON
vahvistama 5. 12. 19 77
780 g
Helsinki 11. 12. 19 77
Maija-Leena Kokkonen
Maija-Leena Kokkonen
Maija-Leena Kokkonen

Kuvaus 4305-057-99

33 MALMINKARTANO 33227
MUUTOS -REBUSKORJAUS
MALMINKARTANON KIINTEISTÖT OY
ARENTITIE 8 -10
00410 HELSINKI

22 4357 C-Ohmanus
PÄÄPIIRUSTUS
TALO 4
1:100
1 KERROS