



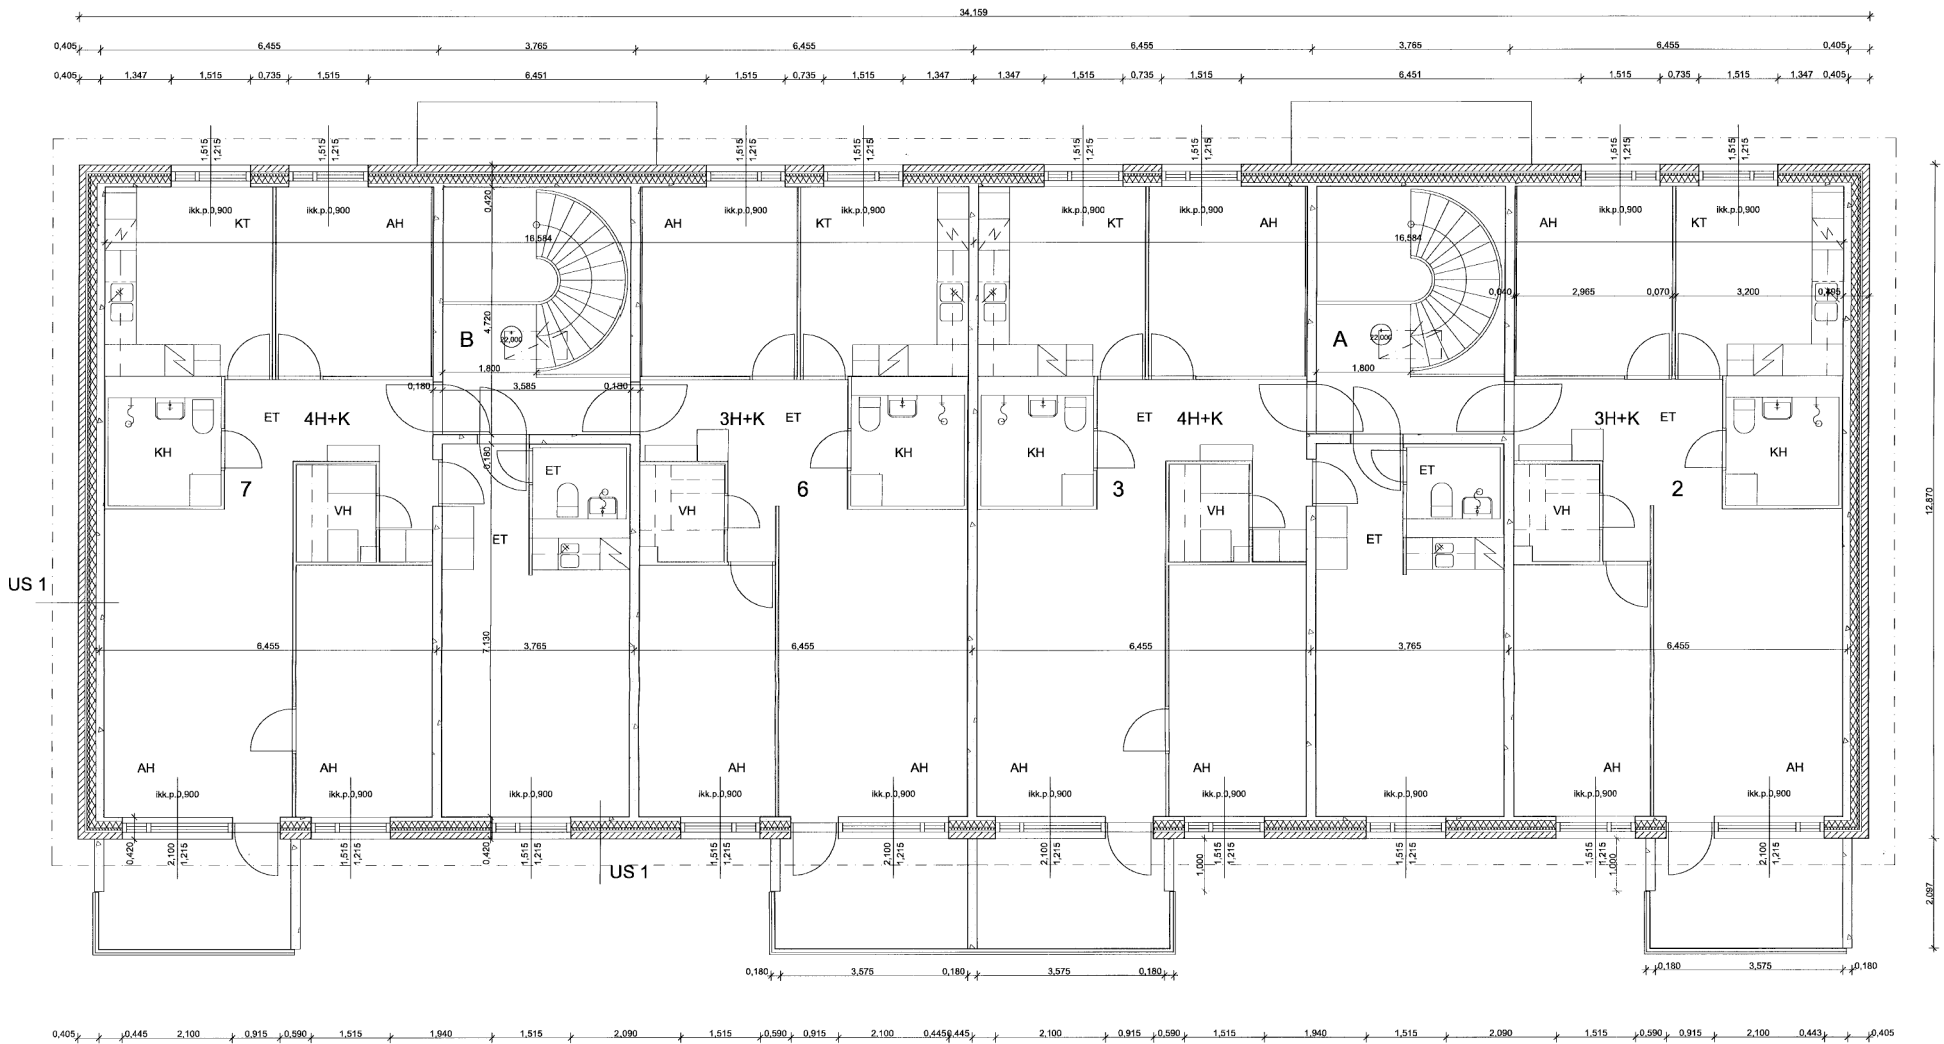

US 1

POLTETTU TIILI 130 MM
 TUULETUSVÖLI 40 MM
 TUULENSUOJAMINERAAIVILLA 50 MM
 MINERAAIVILLA 125 MM
 TERÄSBETONI, KANTAVA /
 TAI NYKYINEN SISÄKUORI 150 / 75 MM

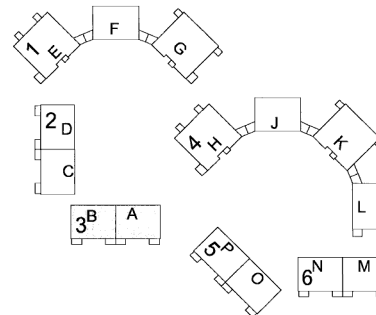

PIIRUSTUS ON TEHTY ALKUPERÄISEN MITTAPIIRUSTUKSEN MUKAAN. KÄIKÖ
 TIEDOSTOSTA SAATAVAT MITAT, SAMOINKUIN IKKUNOIDEN MITAT OVAT
 OHJEELLISIA JA TARVITTAESSA TARKISTETTAVIA RAKENNUSPAIKALTA.

15.4.1998	TARKISTUS	AI
33. MALINKARTANO	33227	1
MUUTOS / MUUTOS / MUUTOS	TYÖPIIRUSTUS	
RAJASAMPAANRANTA 2 00560 HII SINI	TAILO 3 / PORTAAT A - B	1.50
ARENTITIE 8	2. KIRJURIS	
00410 HELSINKI		
ARKKITEHTITOIMISTO ALPO IKONIN OY		
RAJASAMPAANRANTA 2 00560 HII SINI	ark	017 2-11
PUIH / FAX 09-257 0919		
Puhutti 1.9.1997		
	017 / 73 2 kts	