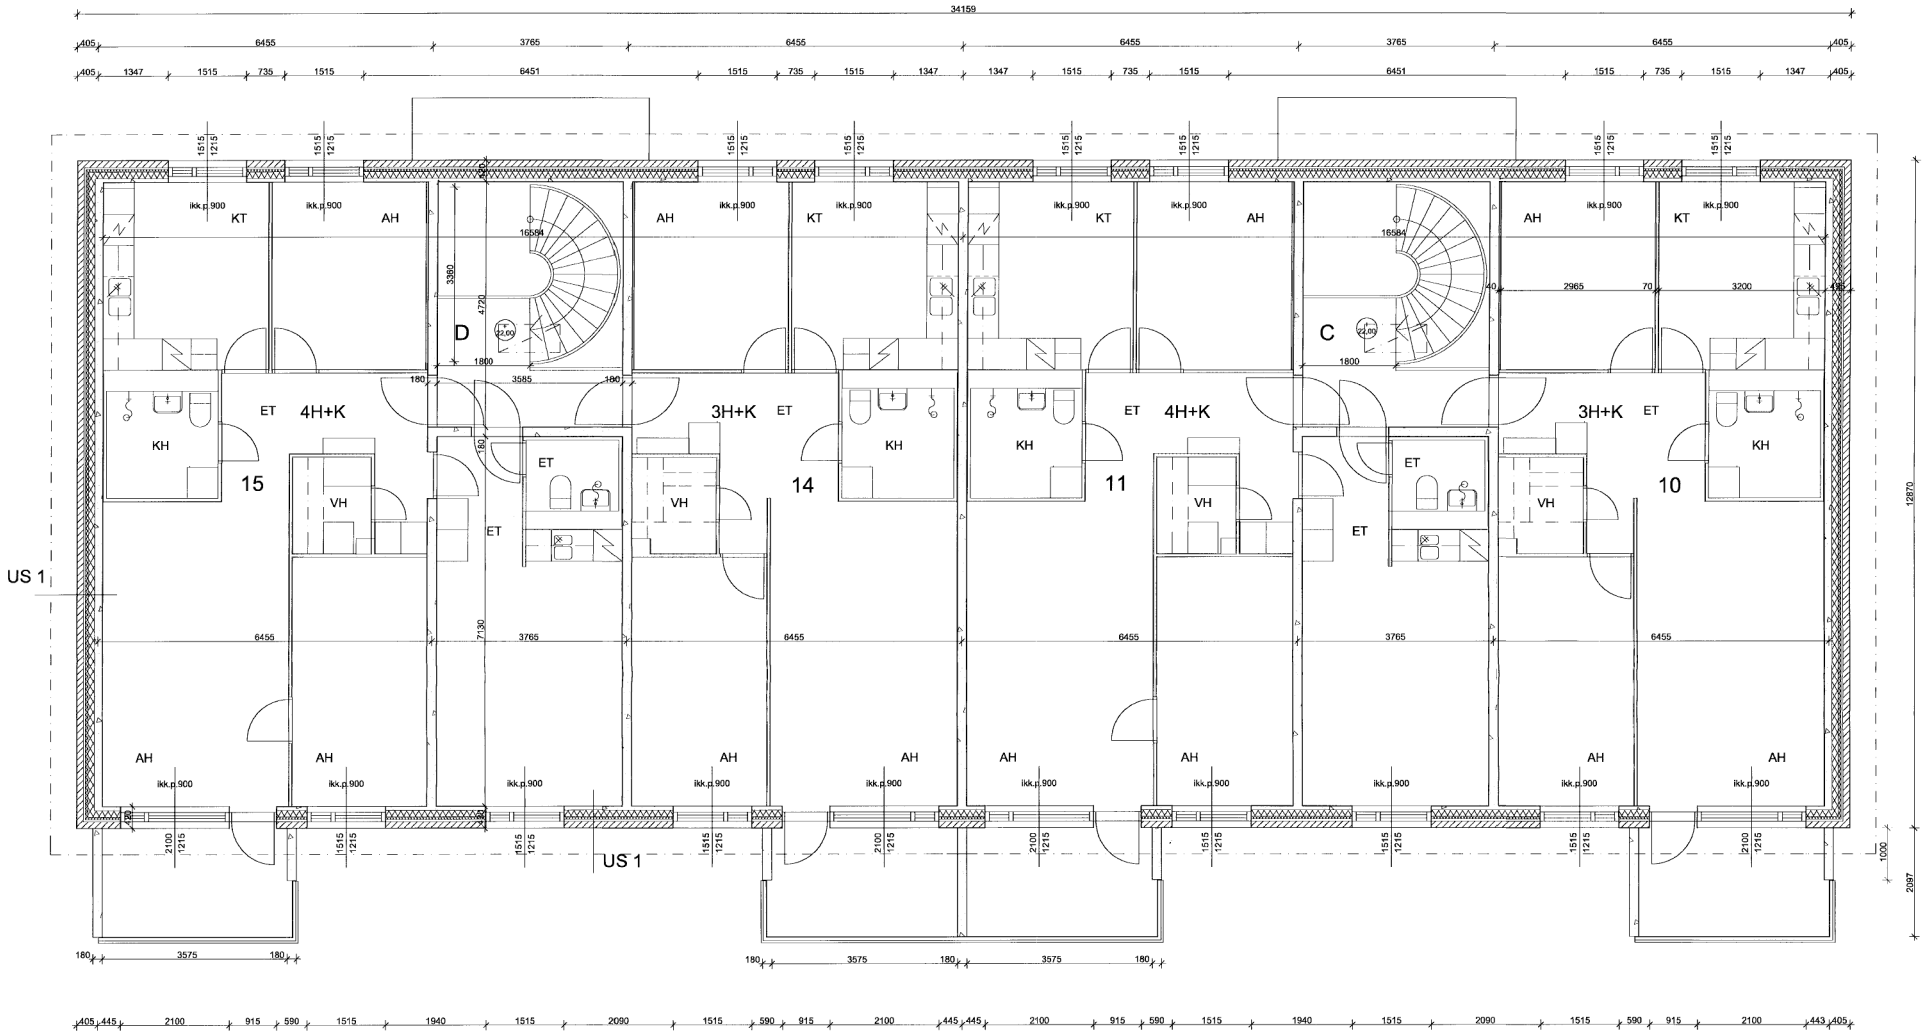

US 1

POLTETTU TIILI 130 MM
TUULETUSVÖLI 40 MM
TUULENSUOJAMINERAALIVILLA 50 MM
MINERAALIVILLA 125 MM
TERÄSBETONI, KANTAVA /
TAI NYKYINEN SISÄKUORI 150 / 75 MM

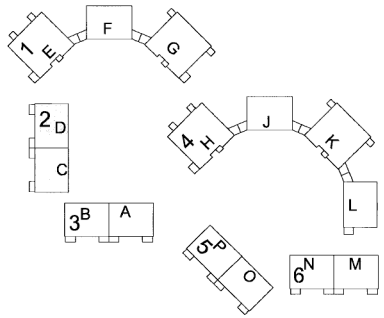

PIIRUSTUS ON TEHTY ALKUPERÄISEN MITTAPIIRUSTUKSEN MUKAAN. KAIKKI TIEDOSTOSTA SAATAVAT MITAT, SAMOINKUIN IKKUNOIDEN MITAT OVAT OHJEELLISIA JA TARVITTAESSA TARKISTETTAVA RAKENNUSPAIKALTA.

15.4.1998	TARKISTUS	AI

Kaupunginosa: 33. MALMINKARTANO — Kiinteistö: 33227 — Tontti: 1	Hankenimi: TYÖPIIRUSTUS
Rakennuspaikan: MUUTOS / PERUSKORJAUS	Piirustuksen sisältö: TALO 2 / PORTAAT C - D — Mittakaava: 1:50
Rakennuttaja: MALMINKARTANON KIINTEISTÖT OY	2. KERROS
ARENTITIE 8	
00410 HELSINKI	
ARKKITEHTITOIMISTO ALPO IKONEN OY	Arkistotunnus: ark — Työ no.: 017 — Pir. no.: 2-09 — Muutos:
RAJASAMPAANKANTA 2 00560 HELSINKI	
PUH/FAX 09-757 0919	
Piirtäjä: 1.9.1997 — Päiväyksen:	Pir. tekijä: AI — Tiedosto: 017 T2 2.kns — Muutosperus.

\\Server01\Yhteiset\Arkisto\Tiedostot\Arentitie 8\2-091.tif