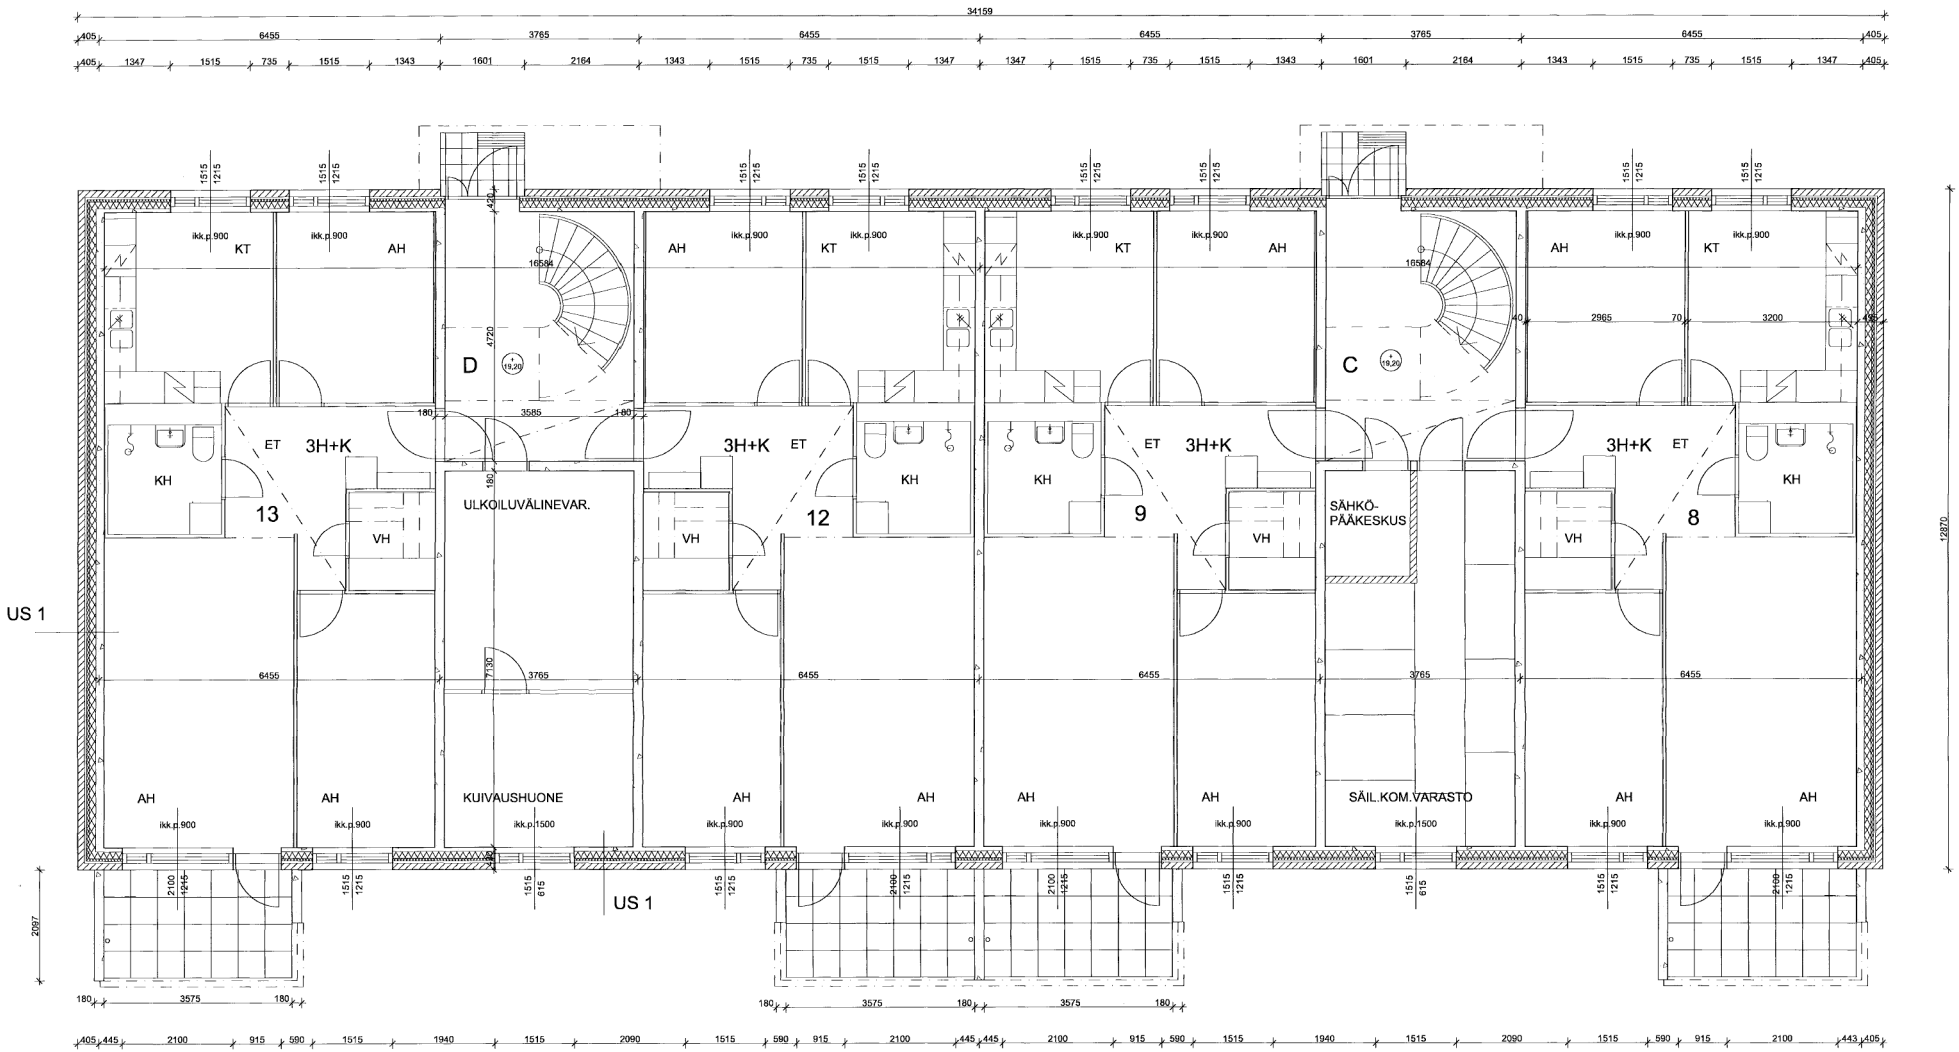
34159
KT
AH
D
C
ET
3H+K
KH
VH
13
12
9
8
ULKOILUVÄLINEVAR.
KUIVAUSHUONE
SÄHKÖ-
PÄÄKESKUS
SÄIL.KOM.VARASTO
US 1
ikk.p.900
ikk.p.1500
12870
2097