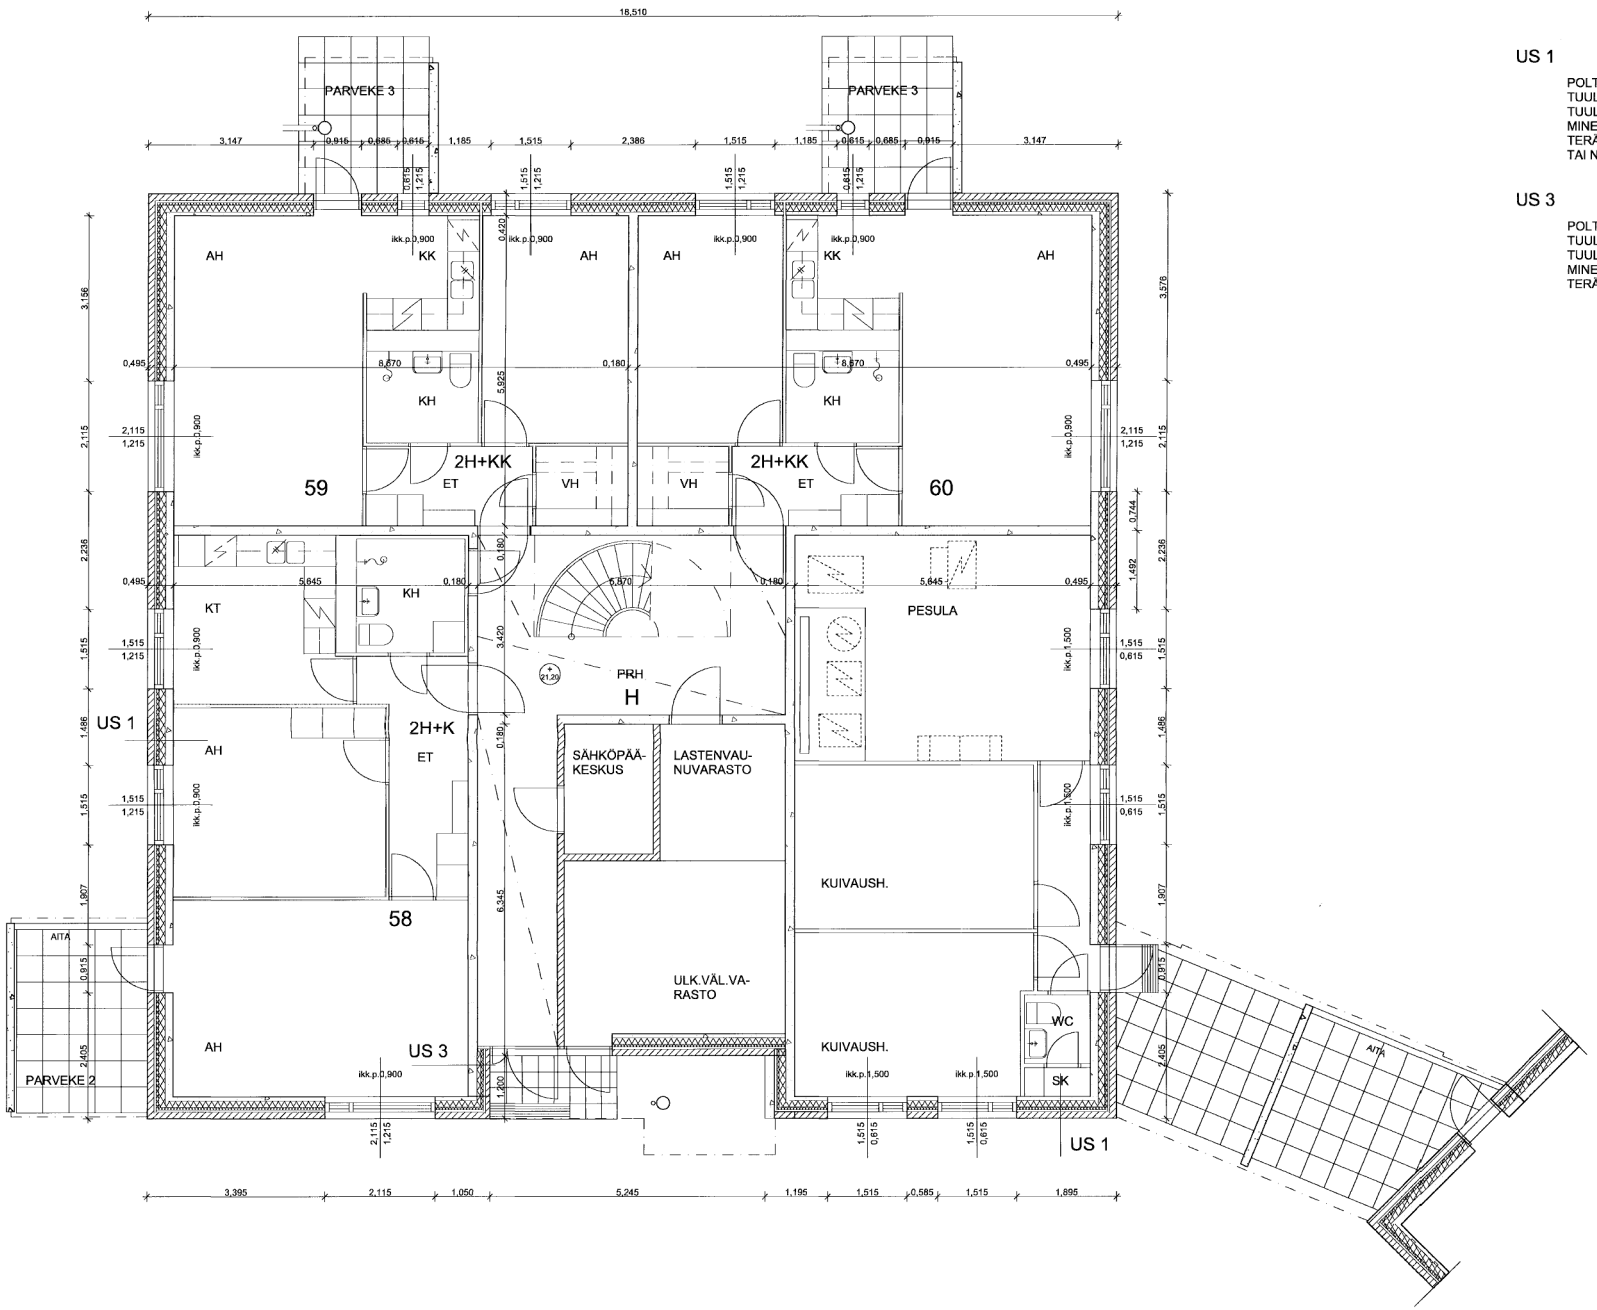

US 1

POLTETTU TIILI	130 MM
TUULETUSVÄLI	40 MM
TUULENSUOJAMINERAALIVILLA	50 MM
MINERAALIVILLA	125 MM
TERÄSBETONI, KANTAVA /	
TAI NYKYINEN SISÄKUORI	150 / 75 MM

US 3

POLTETTU TIILI	85 MM
TUULETUSVÄLI	40 MM
TUULENSUOJAMINERAALIVILLA	50 MM
MINERAALIVILLA	75 MM
TERÄSBETONI, KANTAVA I	170 MM

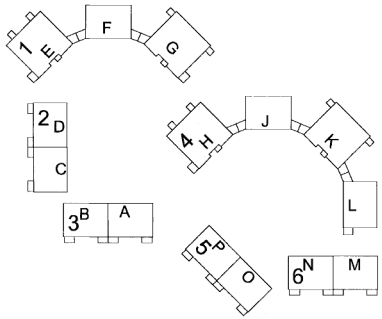

15.4.1998	TARKISTUS	AI

Rakennuksen osa: 33. MALMINKARTANO 33227 1	Yhteensovittaen noudatettava suoritus:
Suoritusvaihe: MUUTOS / PERUSKORJAUS	Piirustuksen nimi: TYÖPIIRUSTUS
Rakennuttaja: MALMINKARTANON KIINTEISTÖT OY	Piirustuksen mitta: 1:50 Mittakaava:
ARENTITIE 8	1. KERROS
00410 HELSINKI	
ARKKITEHTITOIMISTO ALPO IKONEN OY	Suunnittelulle: Työ no. Piir. no. Muutos
RAJASAMPAANRANTA 2 00560 HELSINKI	ark 017 2-12
PUH/FAX 09-757 0919	
Piirsi: 1.9.1997 Hyväksyjä:	Pvt. tarkiko: AI Nimitys: 017 4H 1.krs Muutospvm:

PIIRUSTUS ON TEHTY ALKUPERÄISEN MITTAPIIRUSTUKSEN MUKAAN. KAIKKI TIEDOSTOSTA SAATAVAT MITAT, SAMOIN KUIN IKKUNOIDEN MITAT OVAT OHJEELLISIA JA TARVITTAESSA TARKISTETTAVA RAKENNUSPAIKALTA.

\\Server01\Yhteiset\Arkisto\Tiedostot\Arentitie 8\2-121.tif