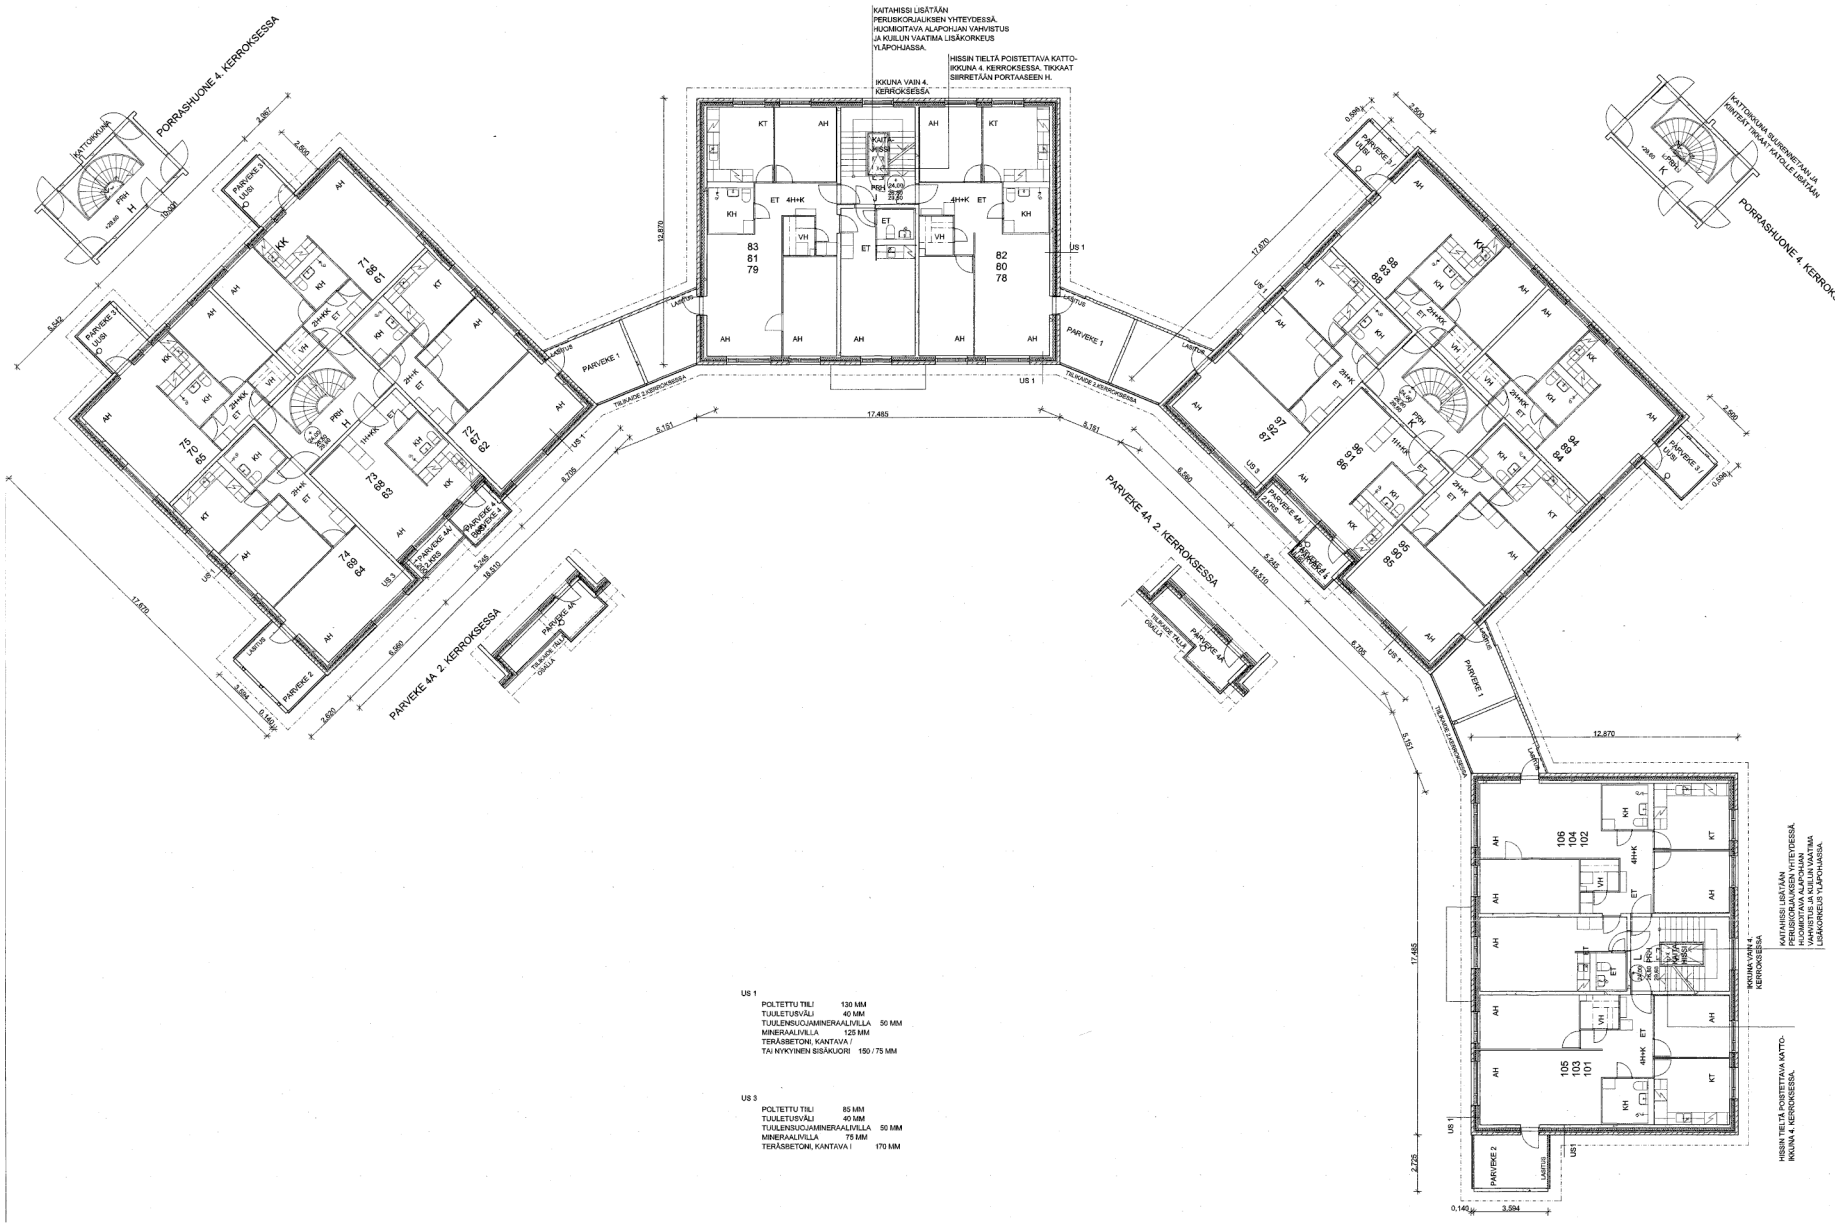

MUUTOKSET KOSKEVAT SEURAAVIA RAKENTEITA:
- UUDET ULKOSEINÄMUURAUKSET JA LÄMMÖNERISTEET
- UUDET IKKUNAT JA PARVEKEOVET
- UUDET PORRASHUONEIDEN ULKO-OVET
- UUDET SISÄÄNKÄYNTIKATOKSET
- VANHAT PARVEKKEET 1 JA 2 PERUSKORJATAAN
- UUDET PARVEKKEET 3 JA 4
- PARVEKELASITUKSET LISÄTÄÄN
- RÄYSTÄÄT LISÄTTY

RAKENNUS ON VARUSTETTU VIRALLISTEN MÄÄRÄYSTEN MUKAISELLA KONEELLISELLA ILMANVAIHDOLLA.

US 1

POLTETTU TIILI	130 MM
TUULETUSVÄLI	40 MM
TUULENSUOJAMINERAALIVILLA	50 MM
MINERAALIVILLA	125 MM
TERÄSBETONI, KANTAVA / TAI NYKYINEN SISÄKUORI	150 / 75 MM

US 3

POLTETTU TIILI	85 MM
TUULETUSVÄLI	40 MM
TUULENSUOJAMINERAALIVILLA	50 MM
MINERAALIVILLA	75 MM
TERÄSBETONI, KANTAVA I	170 MM

Rakennuspaikka: 33.MÄLMINKARTANO	Kortti: 33227	Kylä: 1	Henkilökohtaiset merkintöjä varten
Kohde: MUUTOS / PERUSKORJAUS			Piirustus: PÄÄPIIRUSTUS
MÄLMINKARTANON KIINTEISTÖT OY			TALO 4 — Mittakaava: 1:100
ARENTITIE 8			2. - 4. KERROS
00410 HELSINKI			
ARKKITEHTITOIMISTO ALPO IKONEN OY			Suunnittelulaji: ark — Työ no.: 017 — Piir. no.: 1-15 — Muutos:
RAJASAARI AANKANTA 2 00560 HELSINKI			
PUH./FAX: (09-757 0919			
Päivä: 15.10.1997 — Piirtänyt: Alpo Ikonen			Pv. kuvat: Al — Hyväksyn: — Allekirjoitus: