


Jyrkännekuja 4 B 8

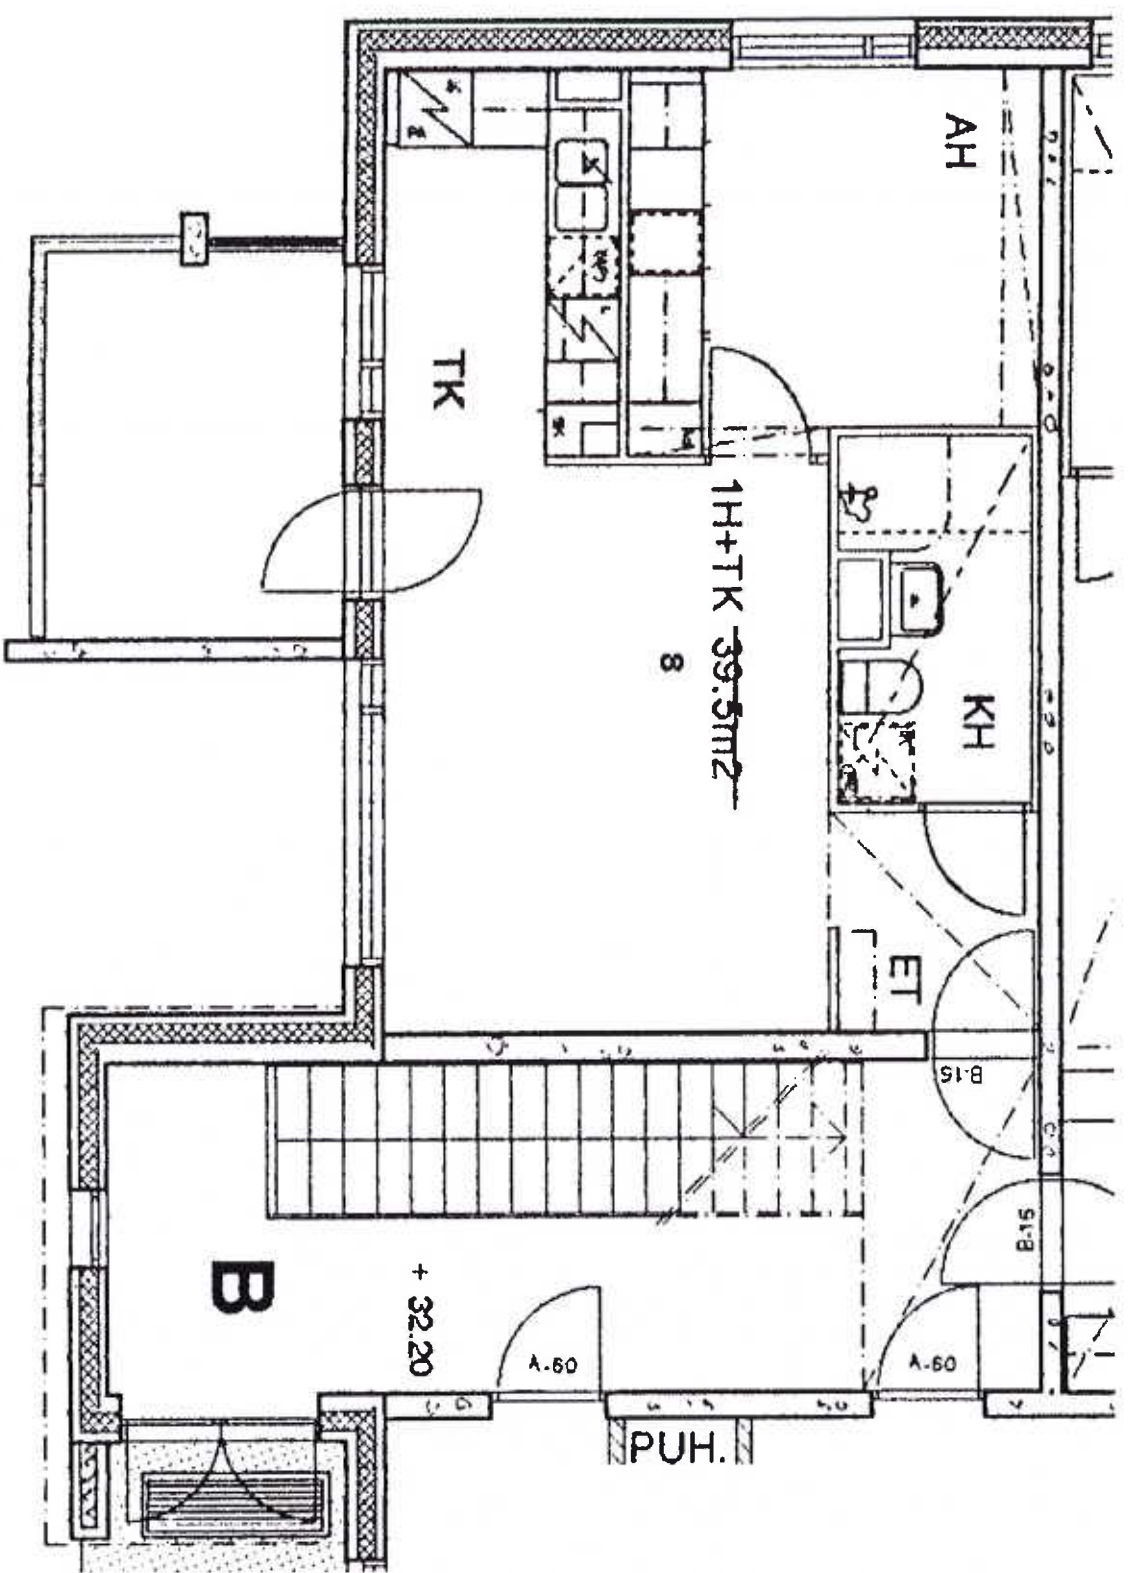



1 h + tk	39,5 m2	1
Kerros		
Hissi		X
Jääkaappi		X
Pakastin		X
Talokylmiö		
Huon.koht. ilmanv.		X
Parveke / Piha		X
Avoporras		

Jyrkännekuja 4 C 19

2 h + kk 44,5 m<sup>2</sup>

Kerros	2
Hissi	X
Jääkaappi	X
Pakastin	X
Talokylmiö	
Huon.koht. ilmanv.	X
Parveke / Piha	X
Avoporras	

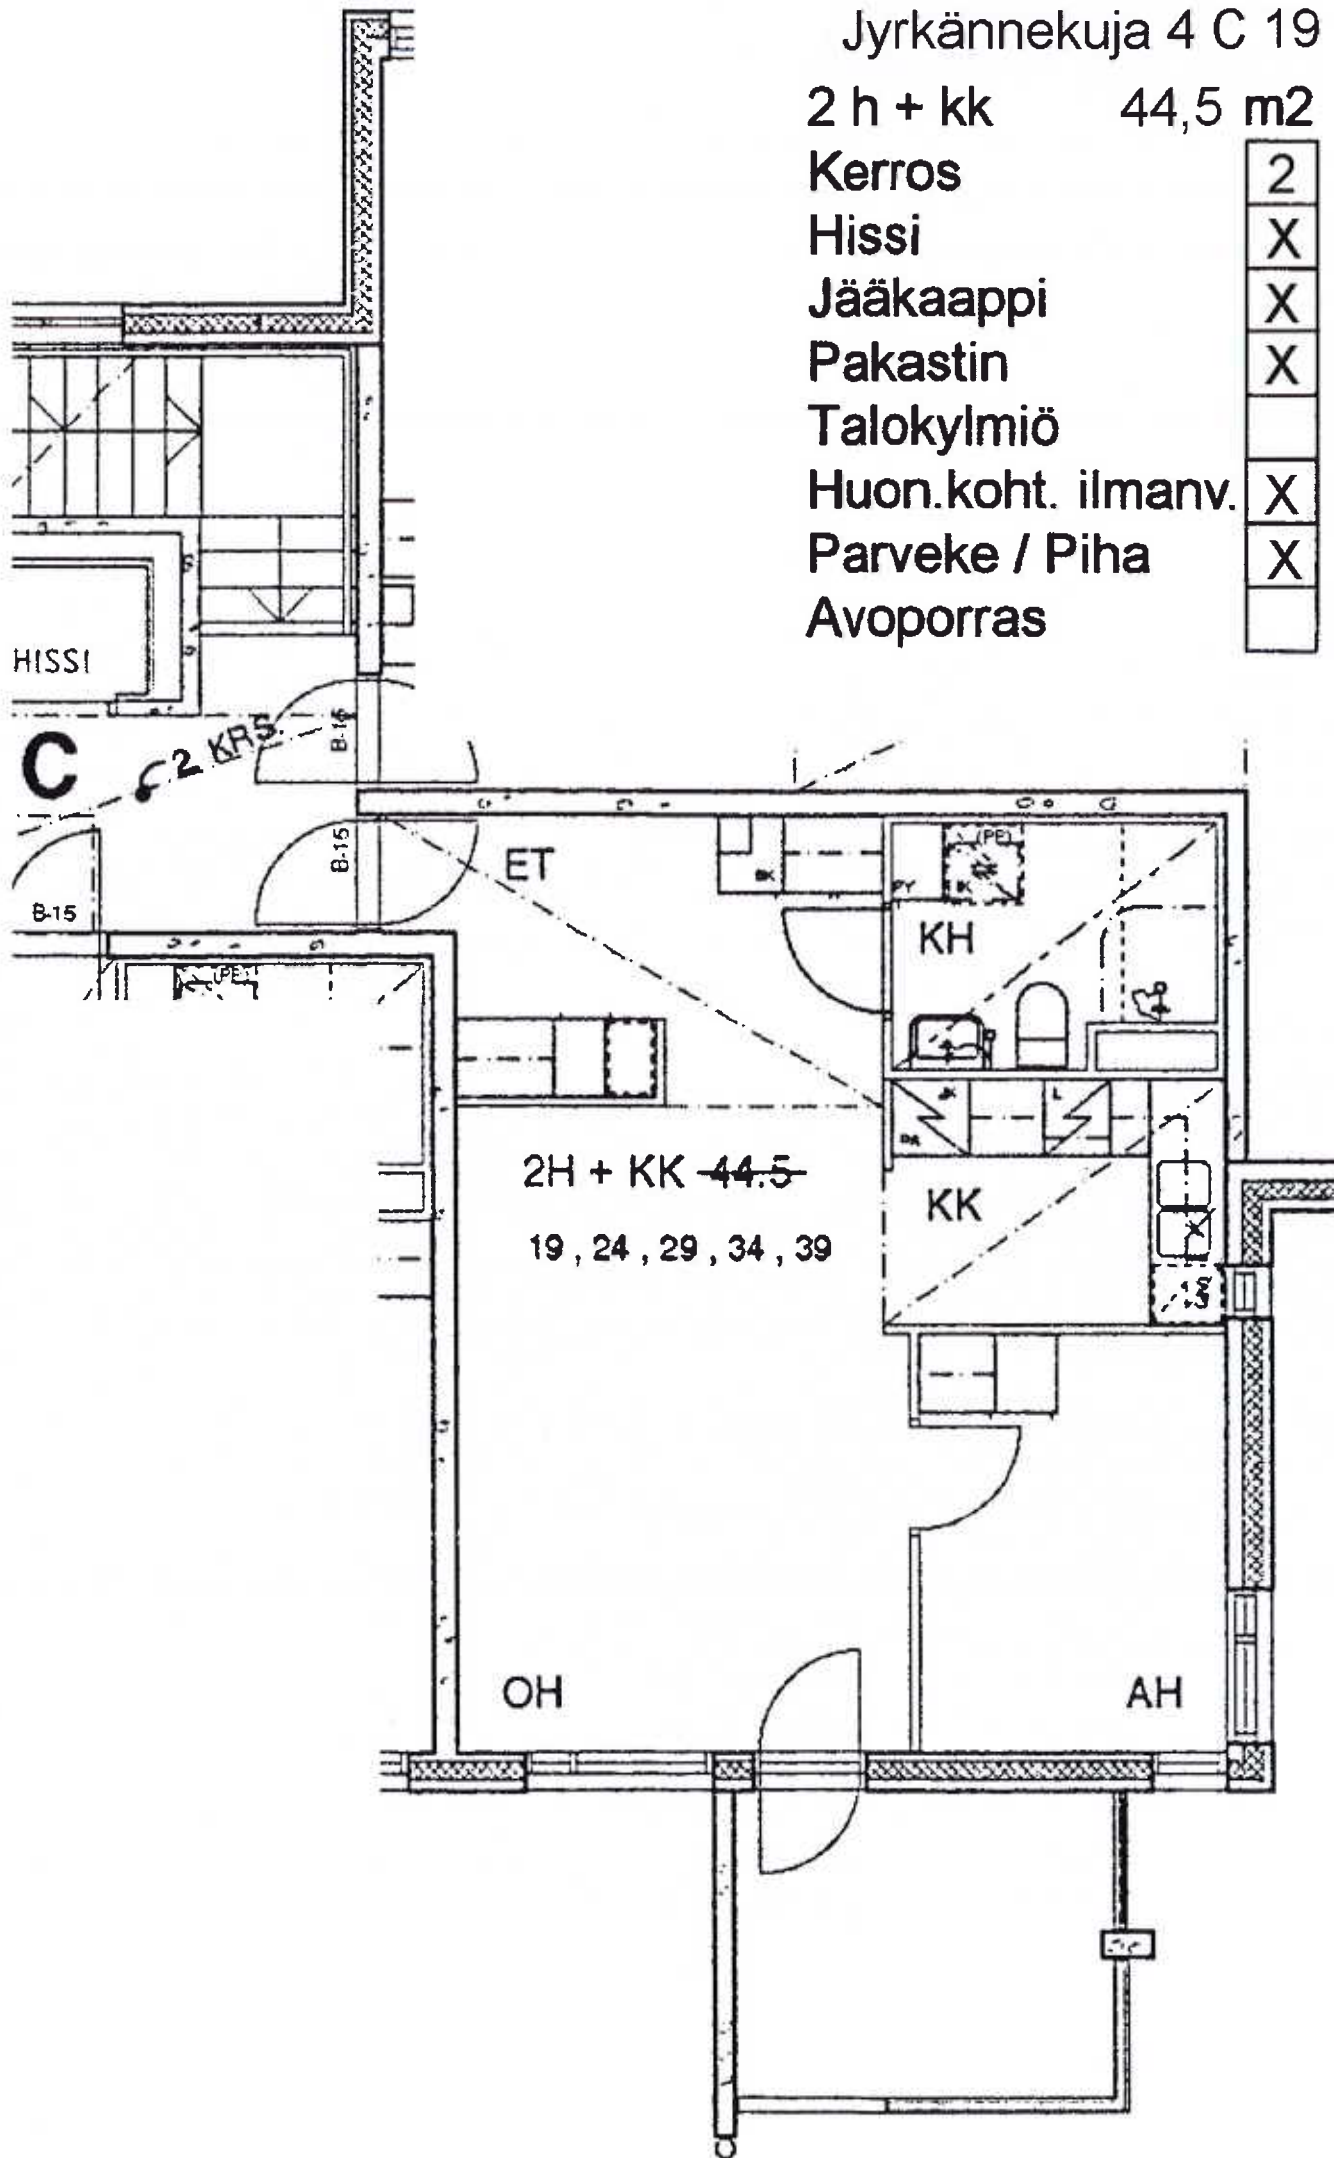

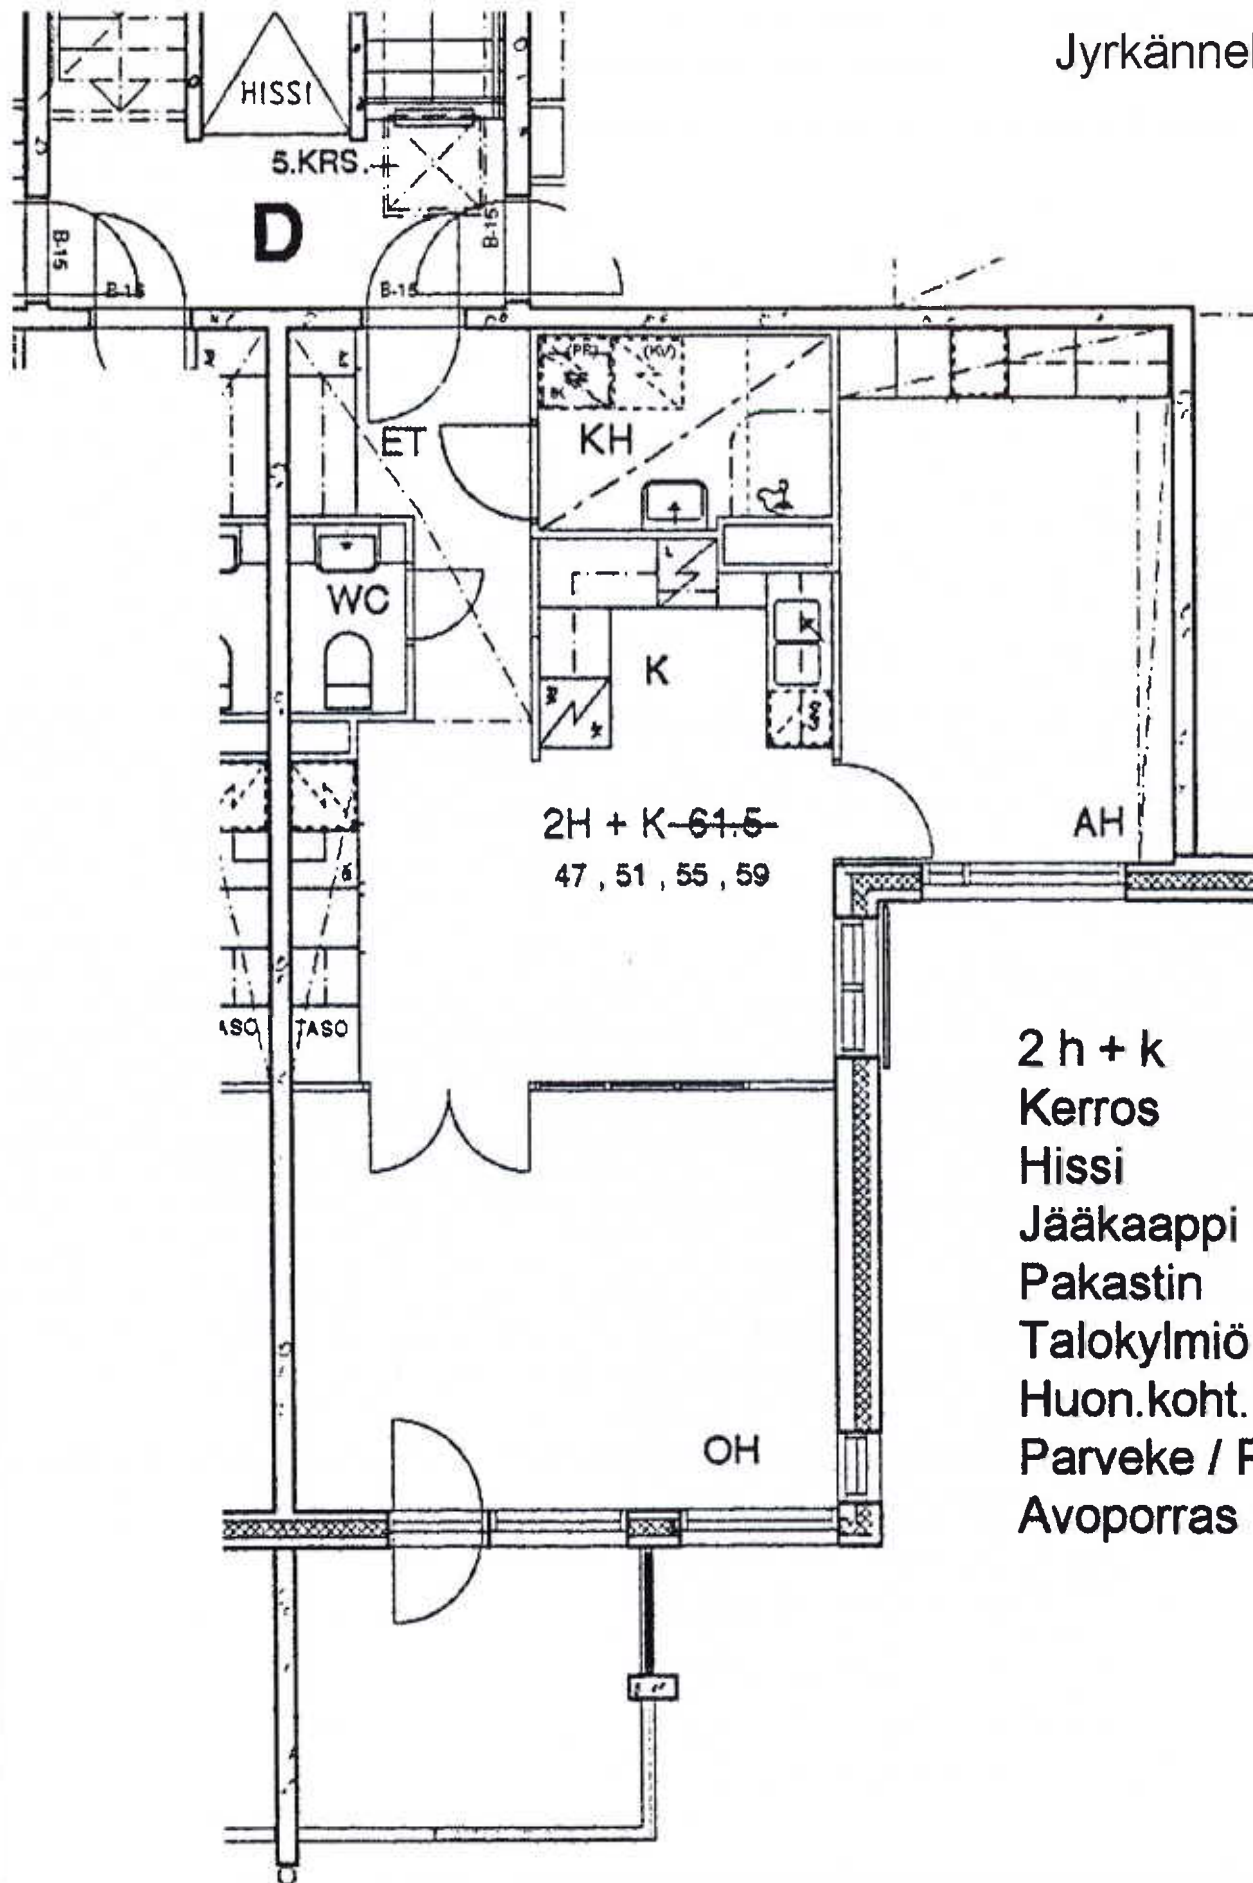


2H + K - 61.5  
47, 51, 55, 59

2 h + k	61,5 m2
Kerros	2
Hissi	X
Jääkaappi	X
Pakastin	X
Talokylmiö	
Huon.koht. ilmanv.	X
Parveke / Piha	X
Avoporras	





Jyrkännnekuja 4 A 7

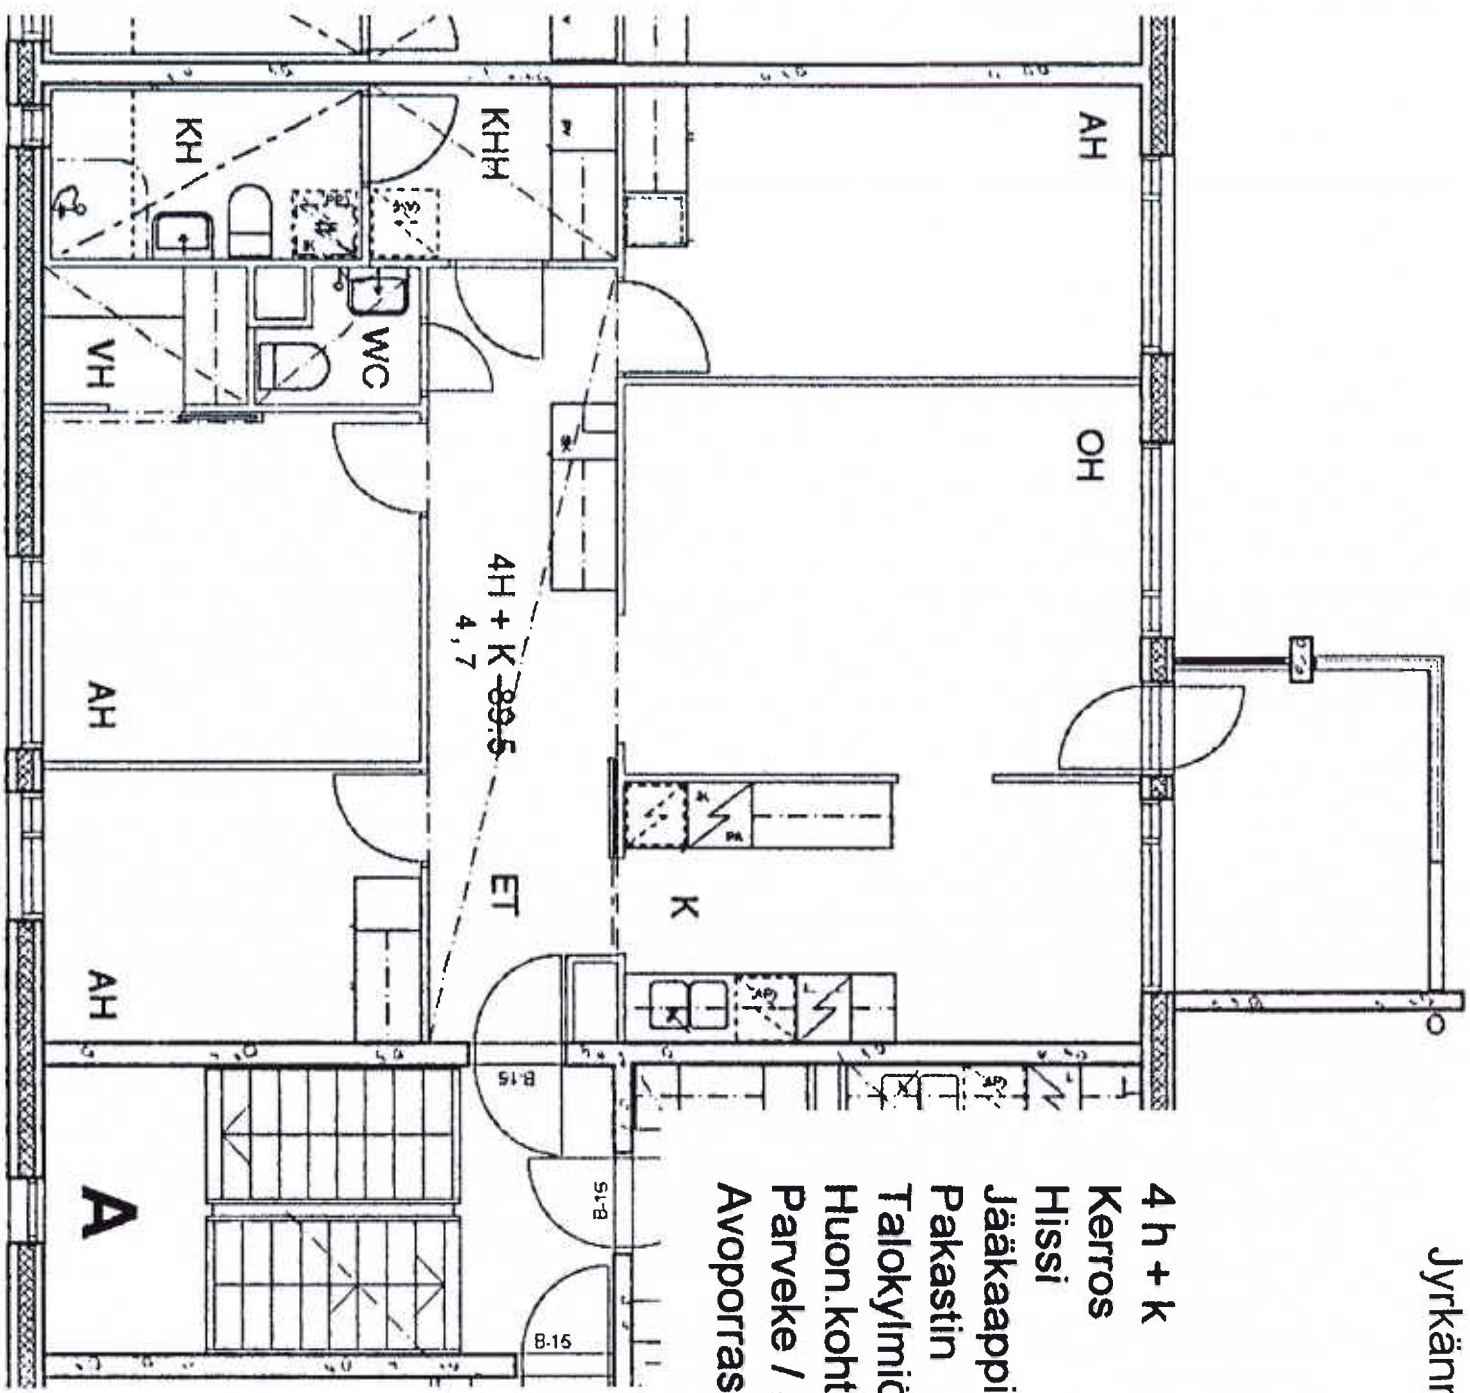

4 h + k	89,5 m <sup>2</sup>
Kerros	3
Hissi	
Jääkaappi	X
Pakastin	X
Talokylmä	
Huon.koht. ilmanv.	X
Parveke / Piha	X
Avoporras	