
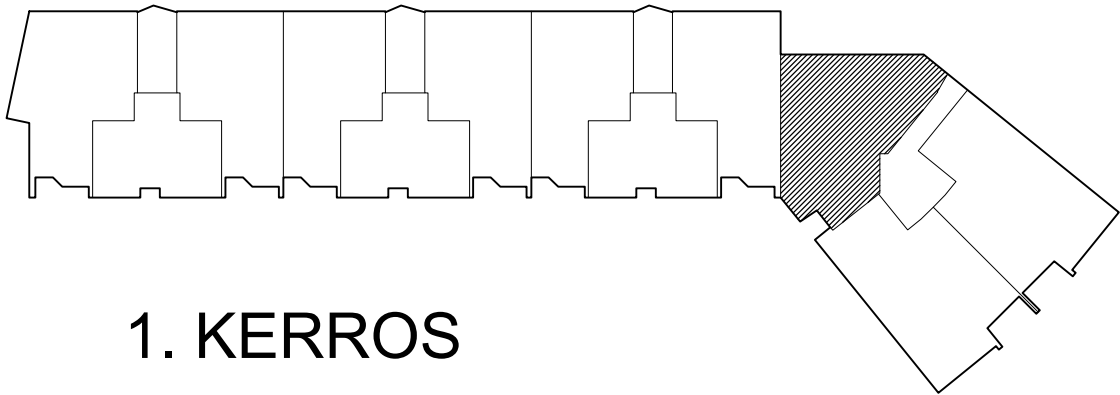


A 1

75,0 m<sup>2</sup>

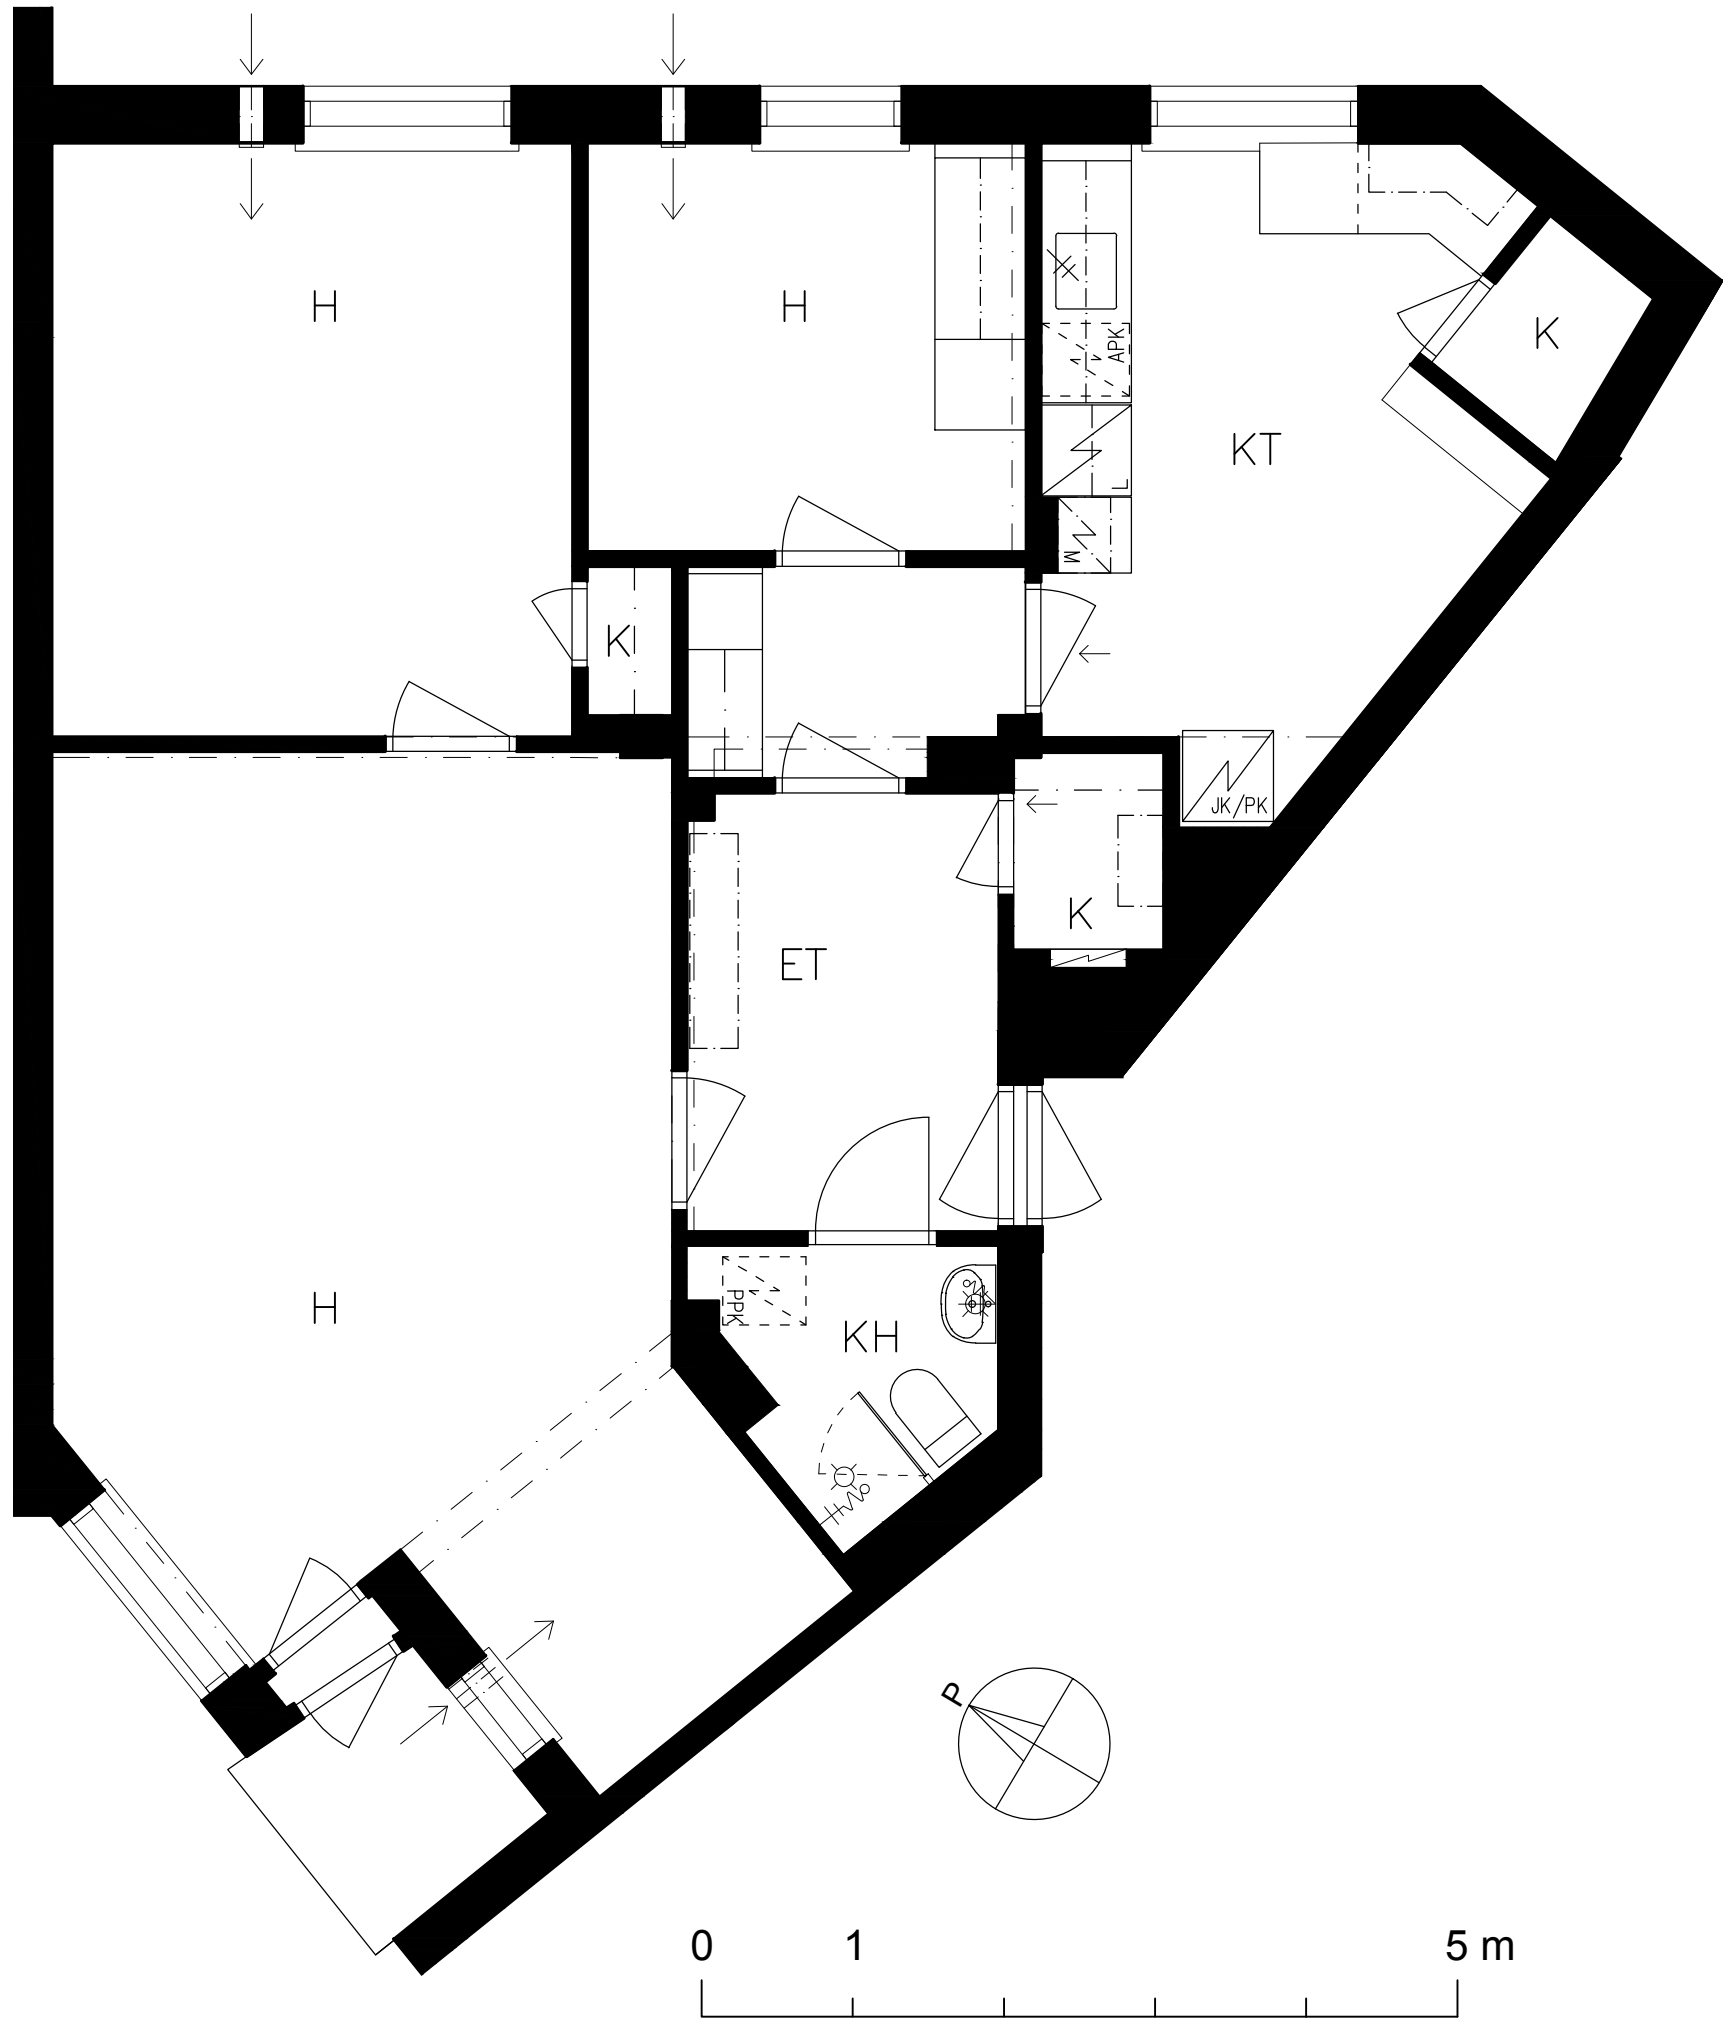

1. KERROS

HEKA KÄPYLÄ POHJOLANKATU 47  
KÄPYLÄNTIE 12 A 1 3H+K 1:50  
Kati Salonen ja Mona Schalin Arkkitehdit Oy  
10.5.2021

















































































