
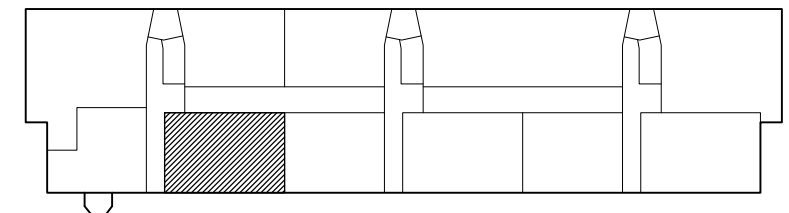


33,0 m<sup>2</sup>


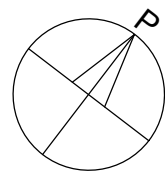


HEKA KÄPYLÄ POHJOLANKATU 47  
POHJOLANKATU 47 D 34 1H+K 1:50

Kati Salonen ja Mona Schalin Arkkitehdit Oy  
31.8.2022

D 35

55,0 m<sup>2</sup>

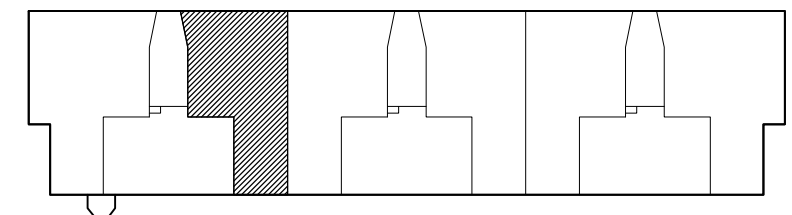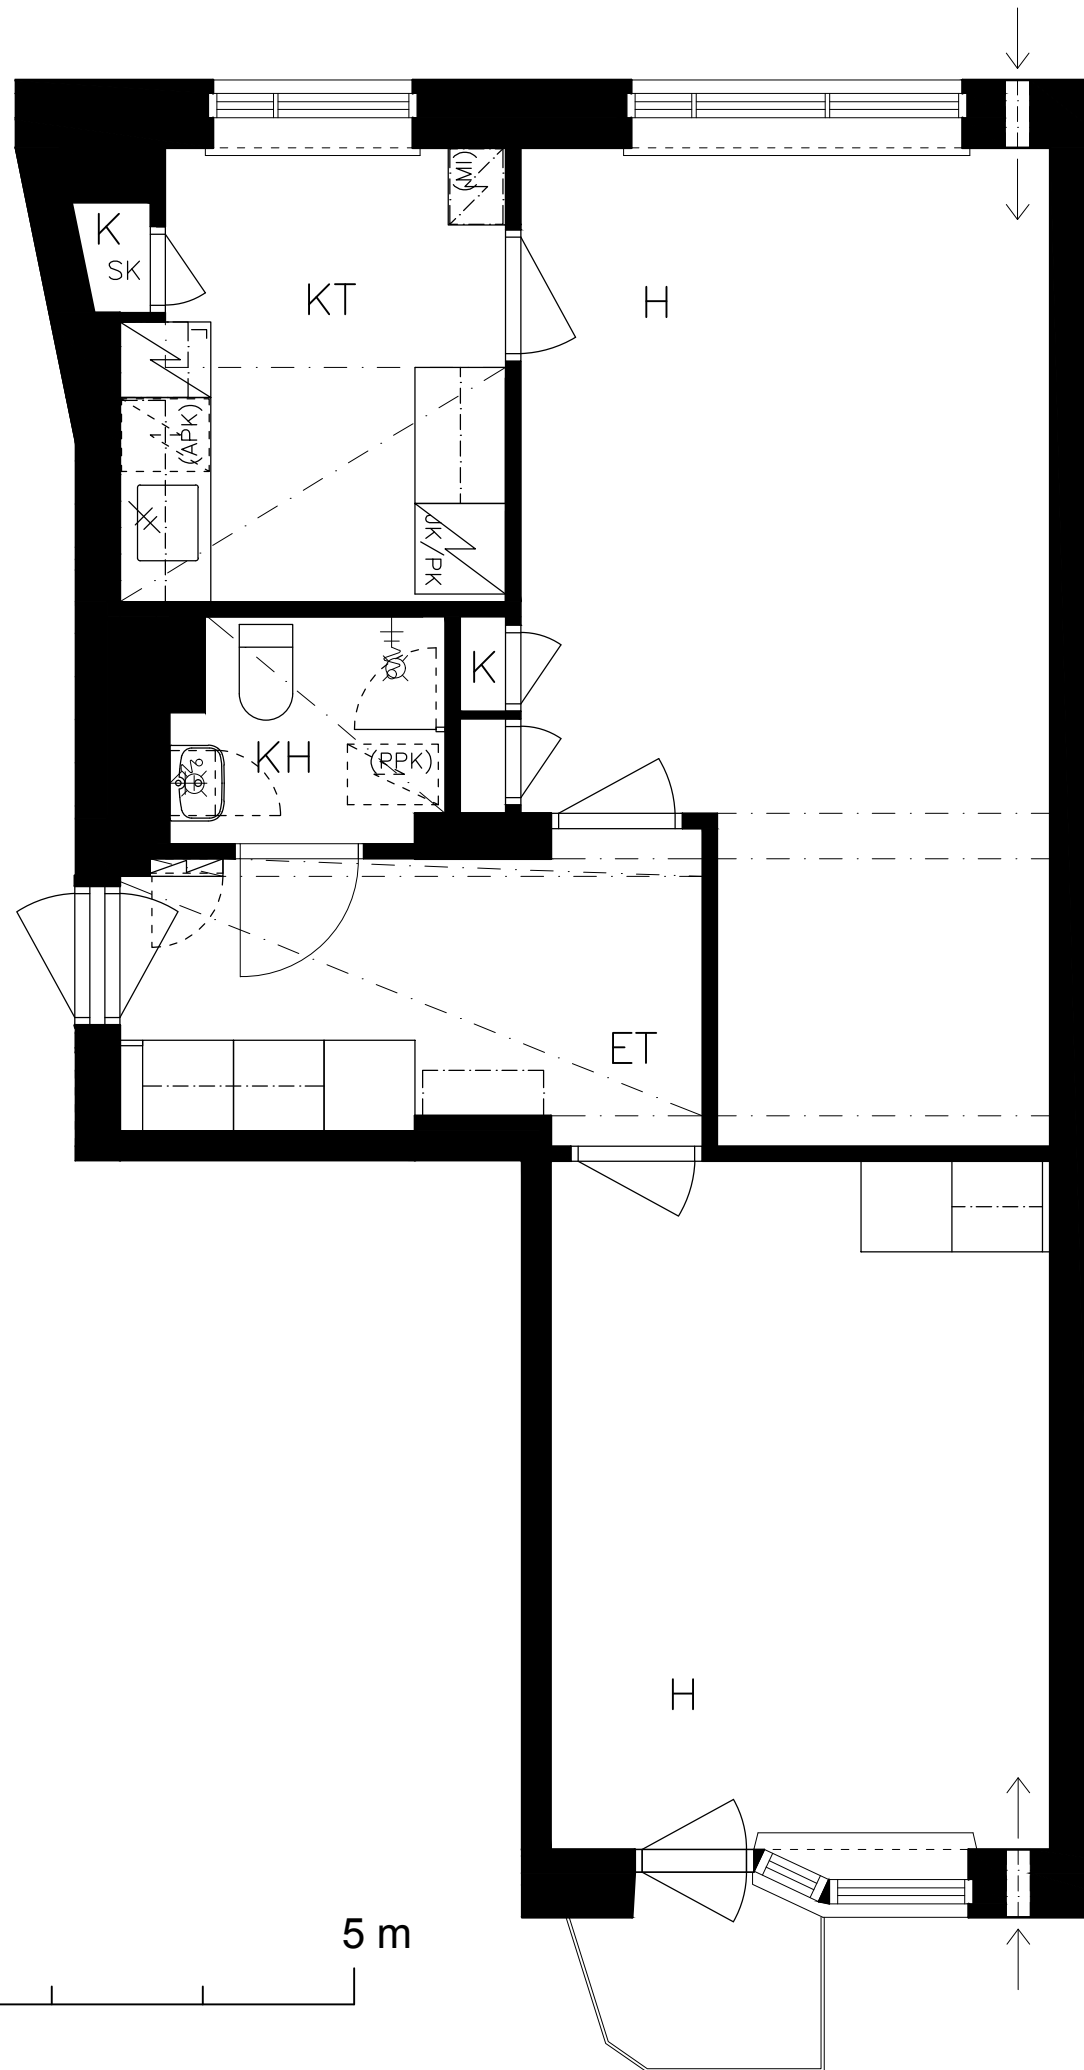



## 1. KERROS

HEKA KÄPYLÄ POHJOLANKATU 47  
POHJOLANKATU 47 D 35 2H+K 1:50

Kati Salonen ja Mona Schalin Arkkitehdit Oy  
31.8.2022

D 36

38,0 m<sup>2</sup>

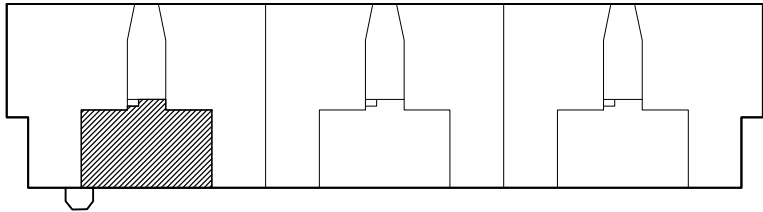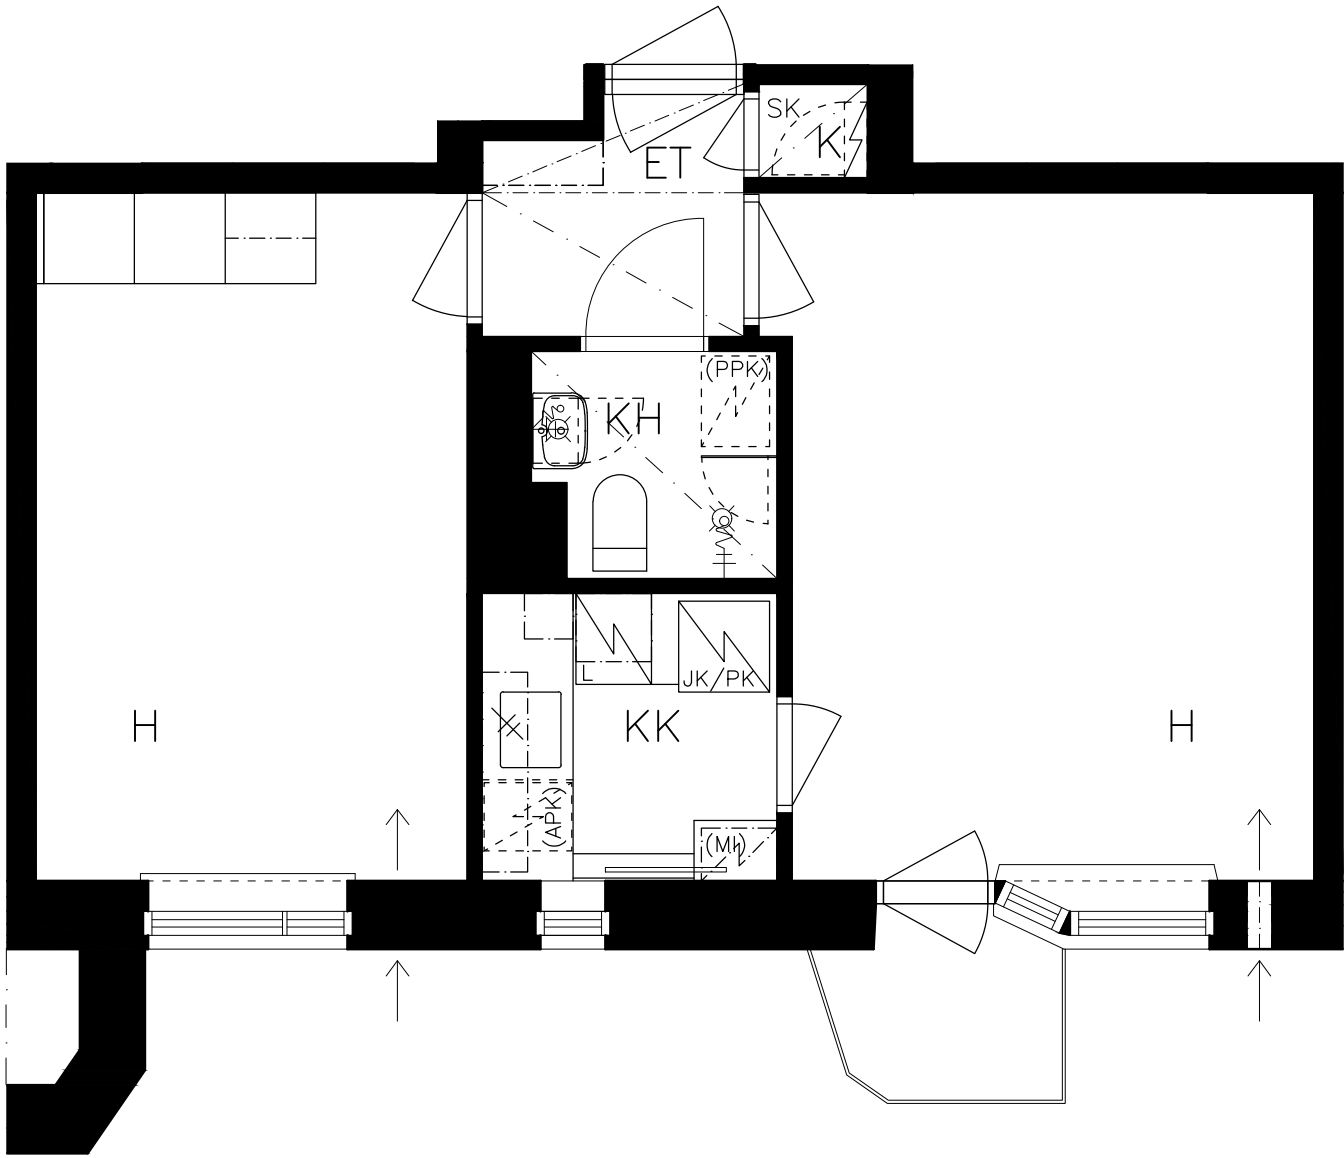



1. KERROS

HEKA KÄPYLÄ POHJOLANKATU 47  
POHJOLANKATU 47 D 36 2H+KK 1:50

Kati Salonen ja Mona Schalin Arkkitehdit Oy  
31.8.2022

D 37

60,5 m<sup>2</sup>

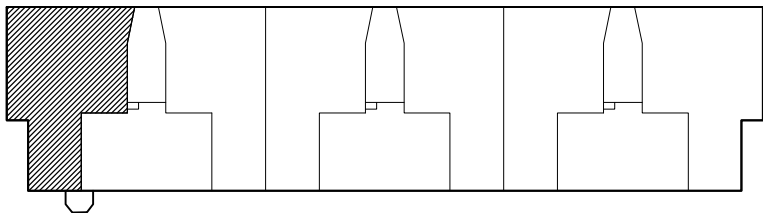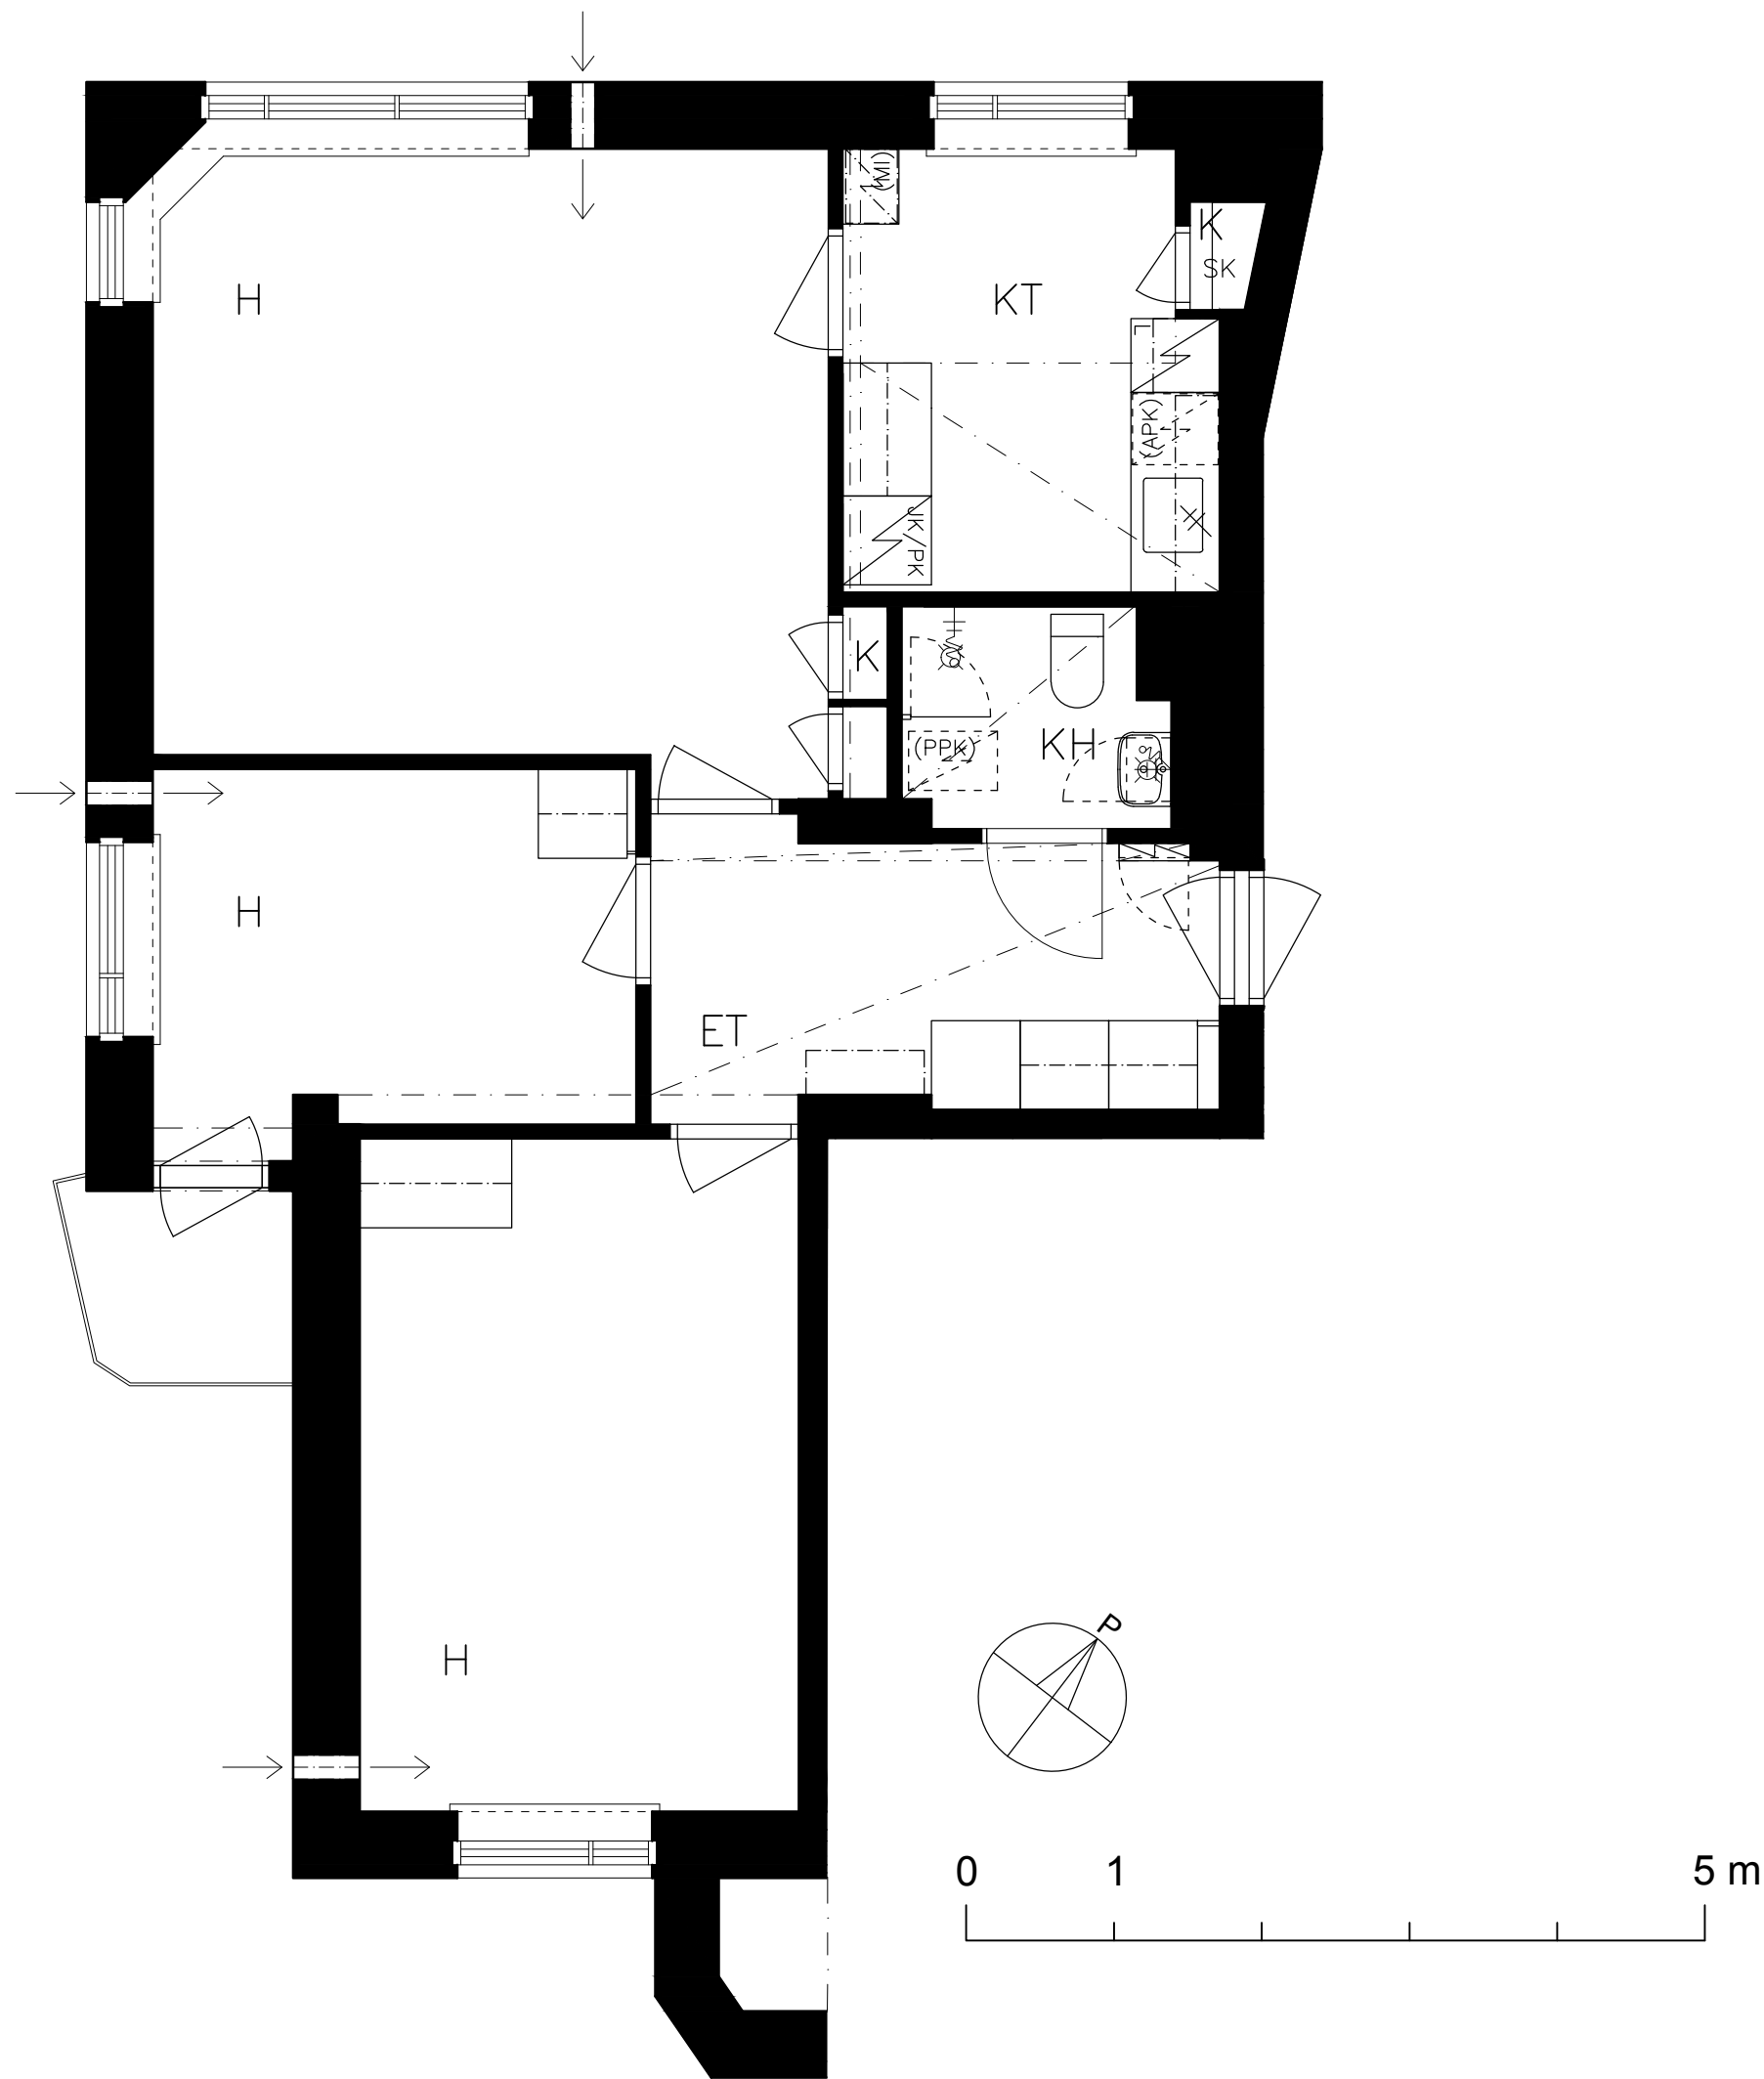



## 1. KERROS

HEKA KÄPYLÄ POHJOLANKATU 47  
POHJOLANKATU 47 D 37 3H+K 1:50

Kati Salonen ja Mona Schalin Arkkitehdit Oy  
31.8.2022

D 38

54,0 m<sup>2</sup>

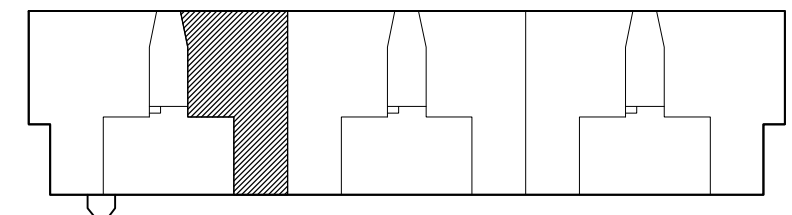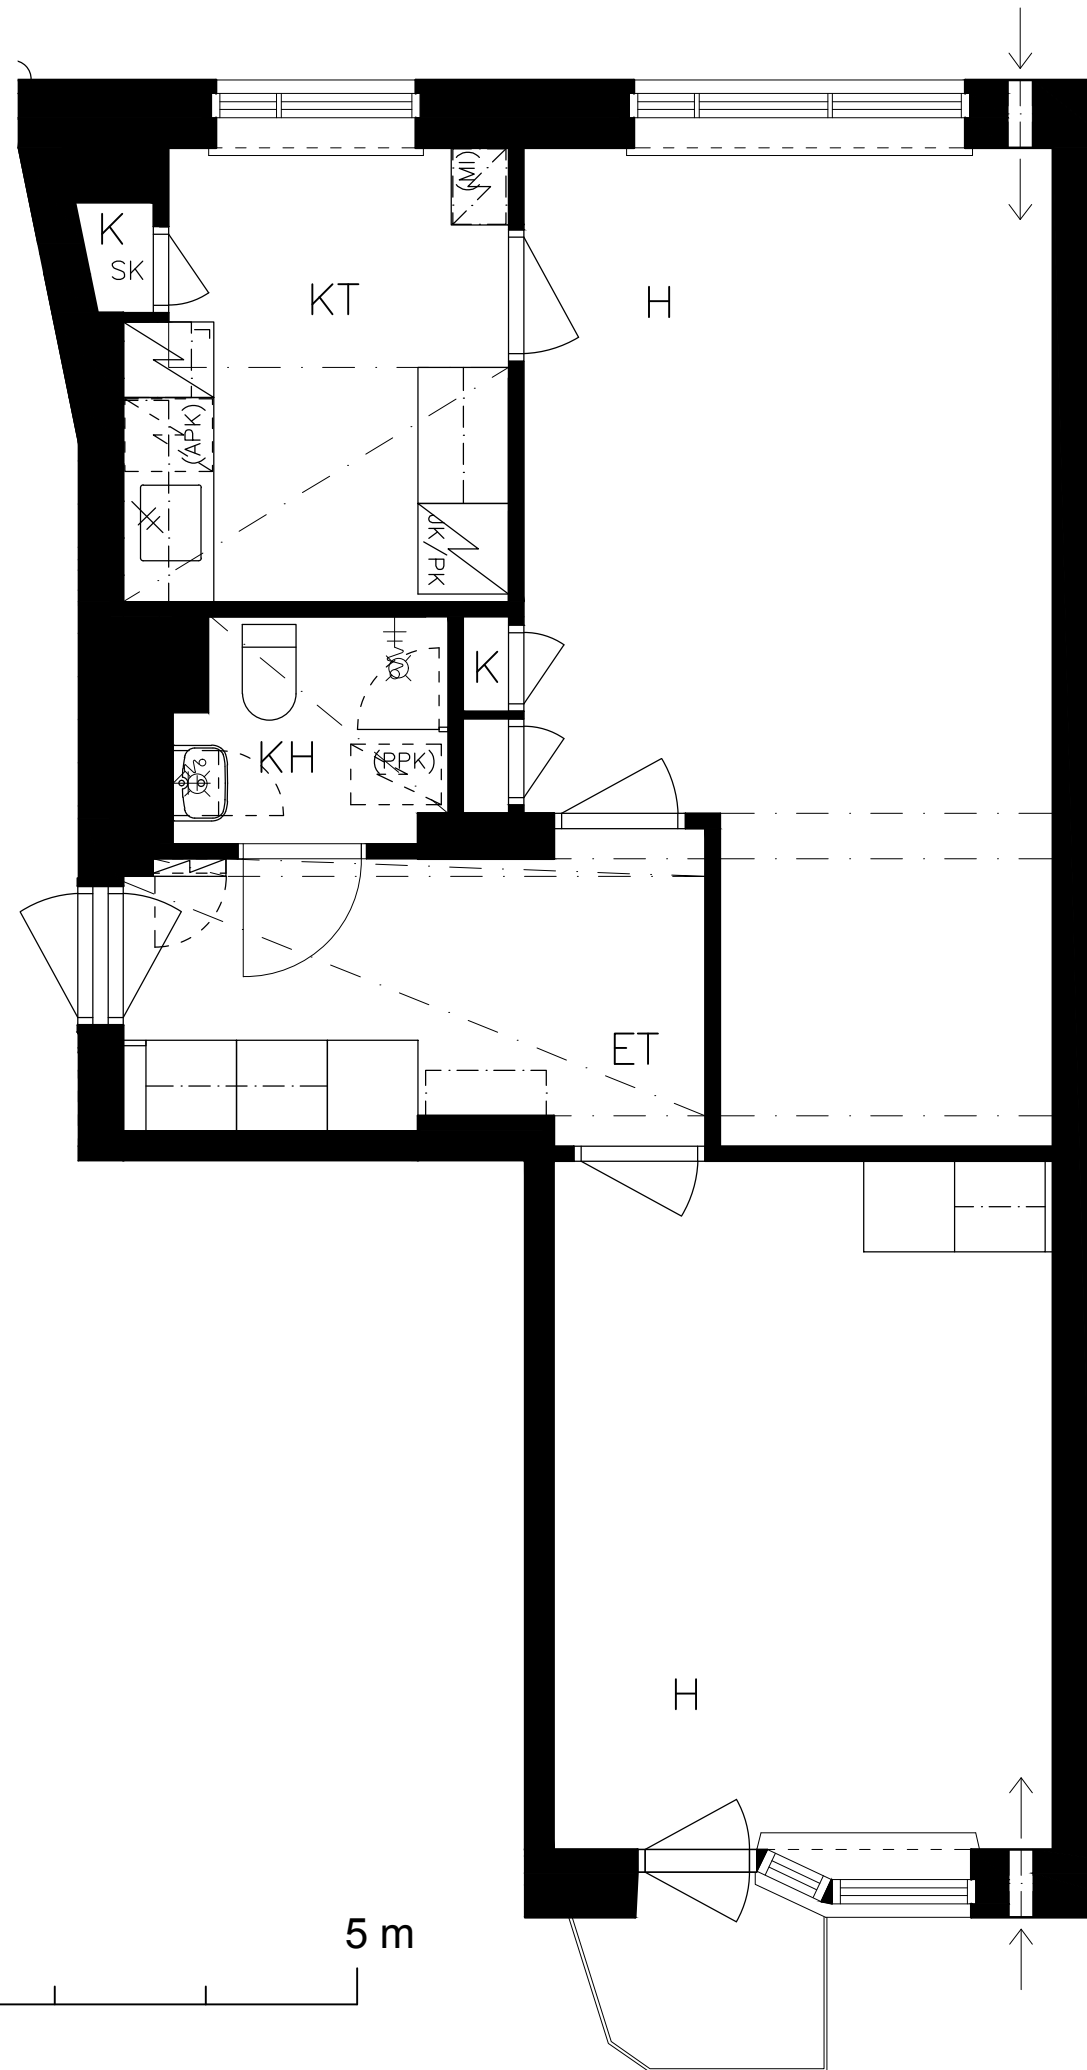



2. KERROS

HEKA KÄPYLÄ POHJOLANKATU 47  
POHJOLANKATU 47 D 38 2H+K 1:50

Kati Salonen ja Mona Schalin Arkkitehdit Oy  
31.8.2022

D 39

38,5 m<sup>2</sup>

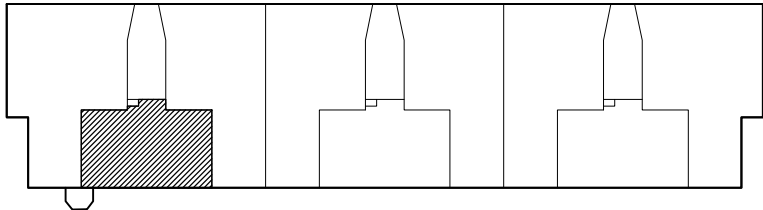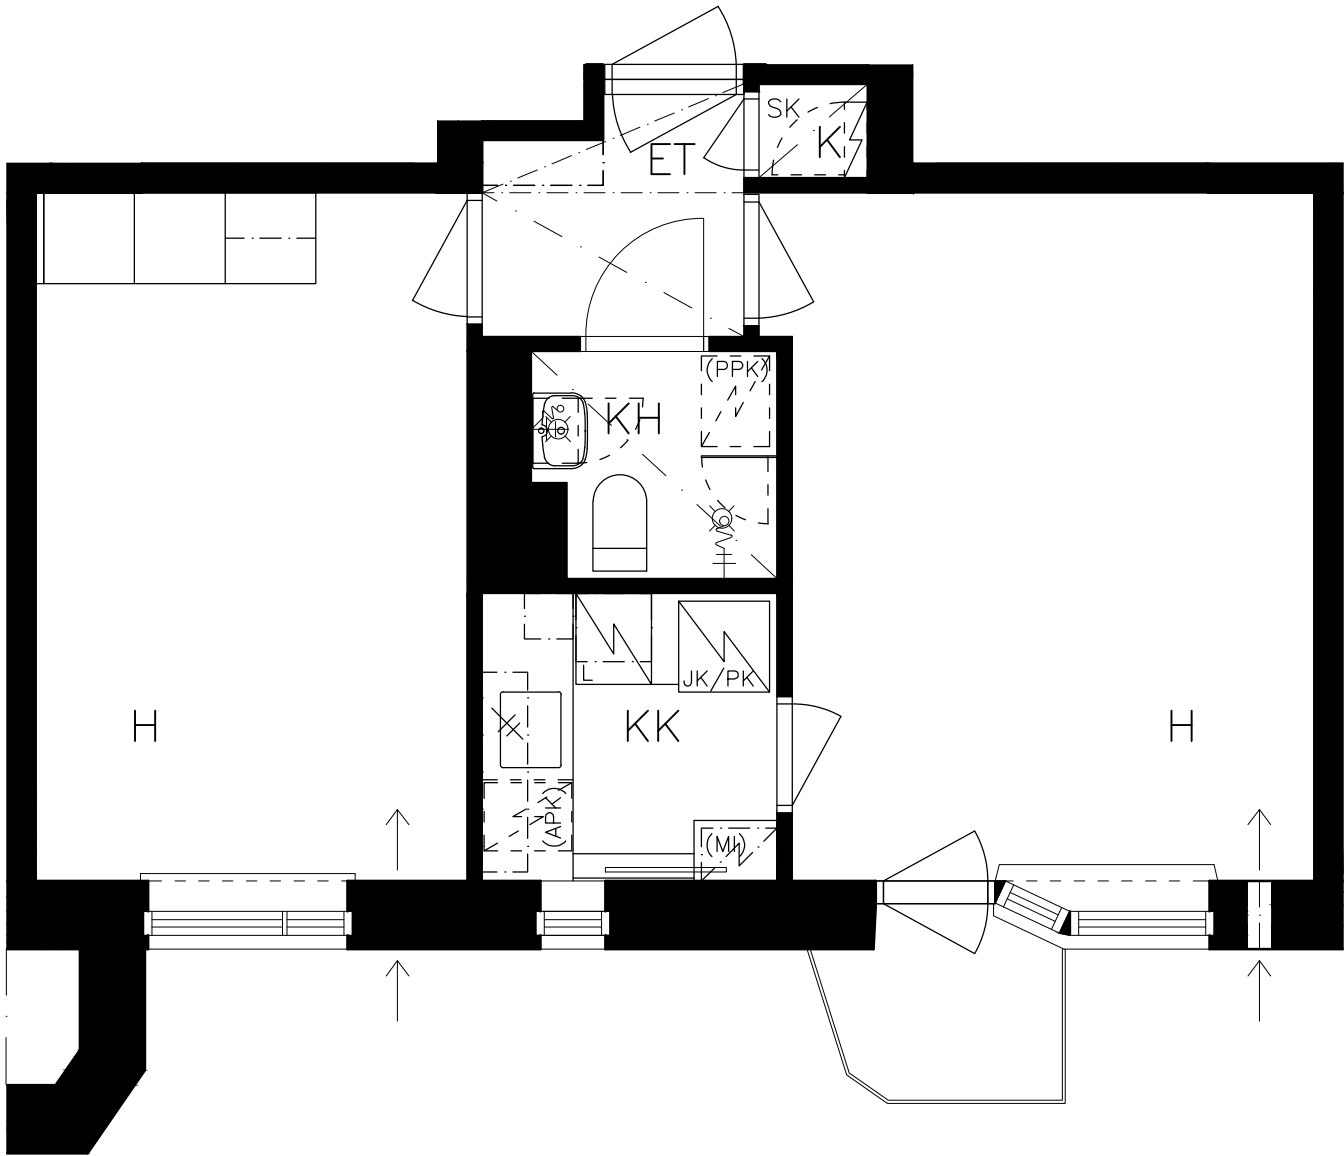



2. KERROS

HEKA KÄPYLÄ POHJOLANKATU 47  
POHJOLANKATU 47 D 39 2H+KK 1:50

Kati Salonen ja Mona Schalin Arkkitehdit Oy  
31.8.2022

D 40

60,5 m<sup>2</sup>

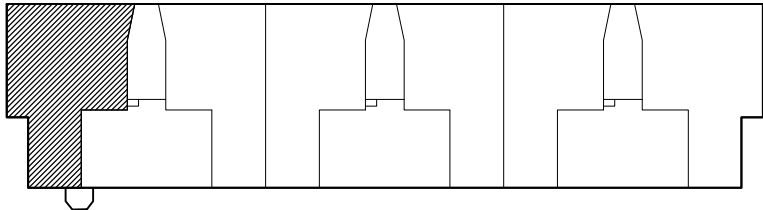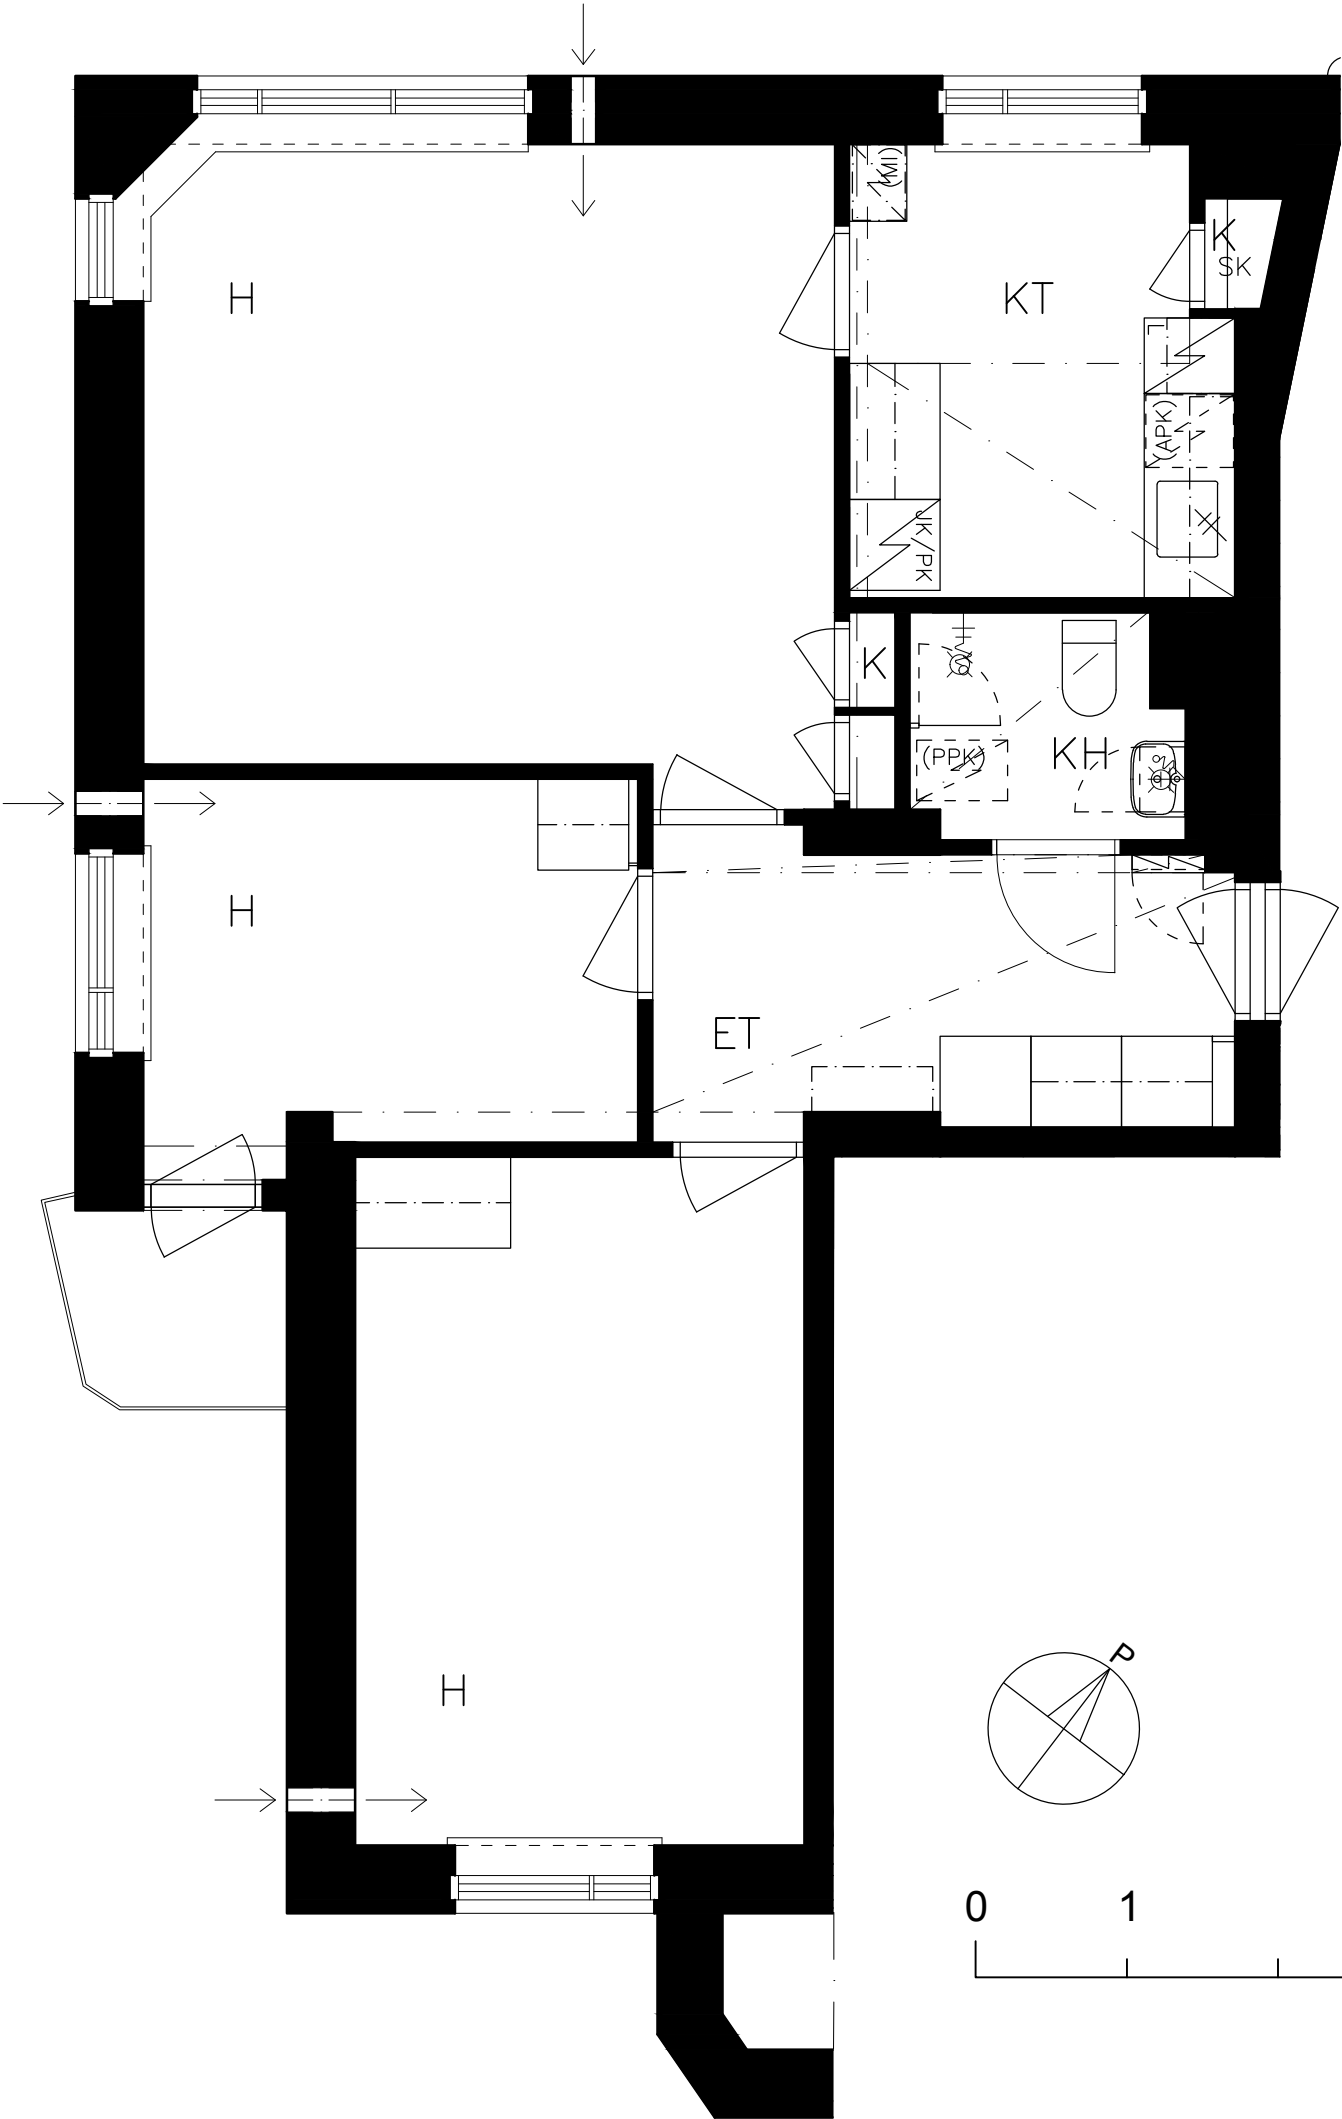



2. KERROS

HEKA KÄPYLÄ POHJOLANKATU 47  
POHJOLANKATU 47 D 40 3H+K 1:50

Kati Salonen ja Mona Schalin Arkkitehdit Oy  
31.8.2022

D 41

54,0 m<sup>2</sup>

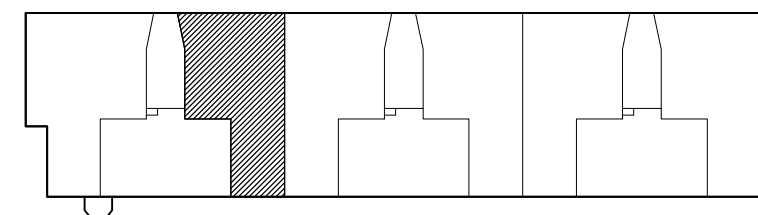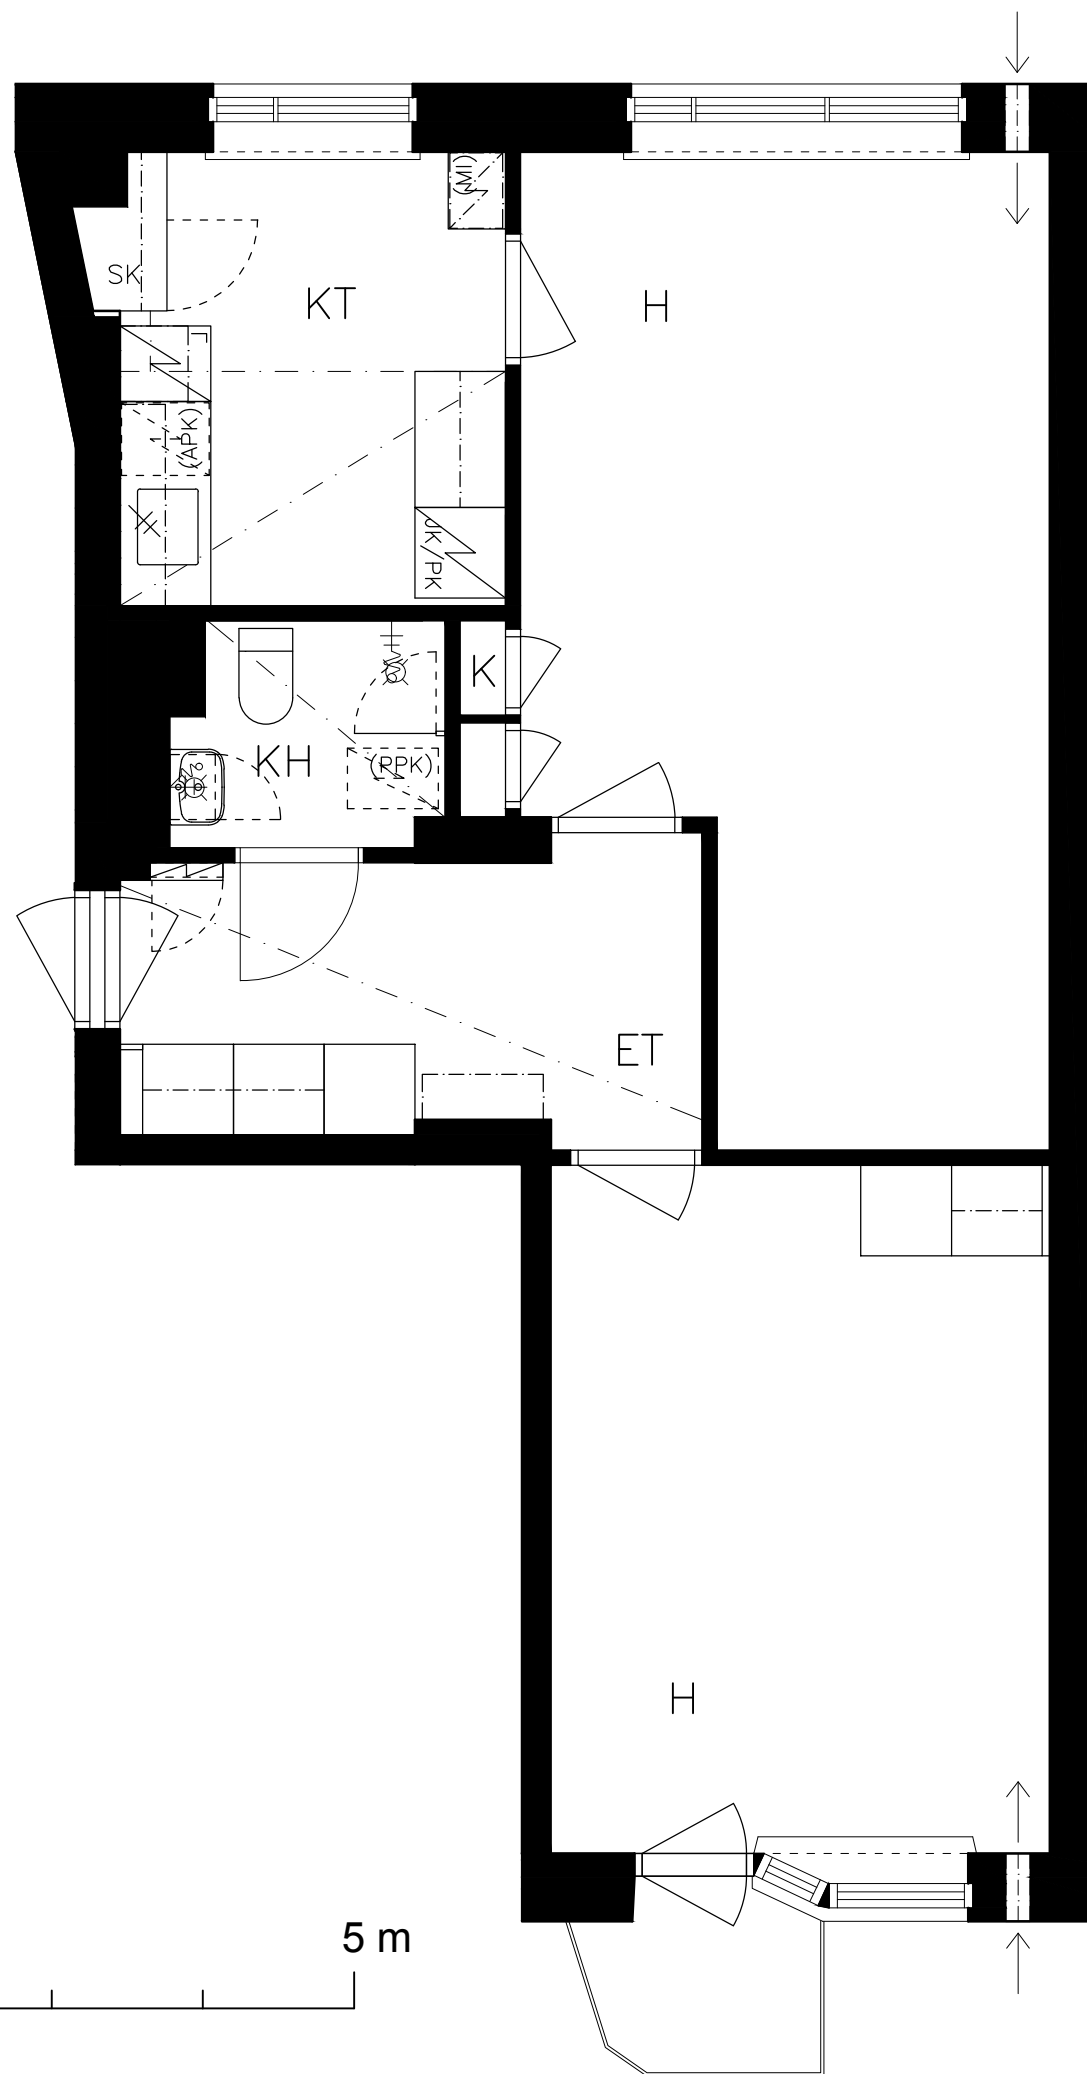




### 3. KERROS

HEKA KÄPYLÄ POHJOLANKATU 47  
POHJOLANKATU 47 D 41 2H+K 1:50

Kati Salonen ja Mona Schalin Arkkitehdit Oy  
31.8.2022

D 42

38,5 m<sup>2</sup>

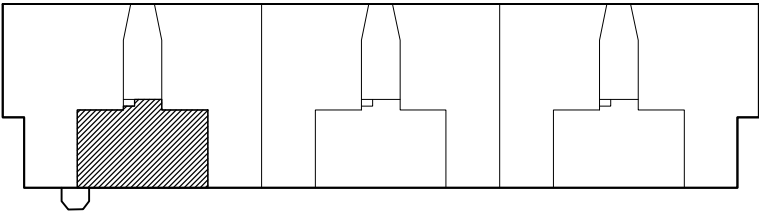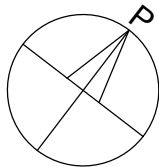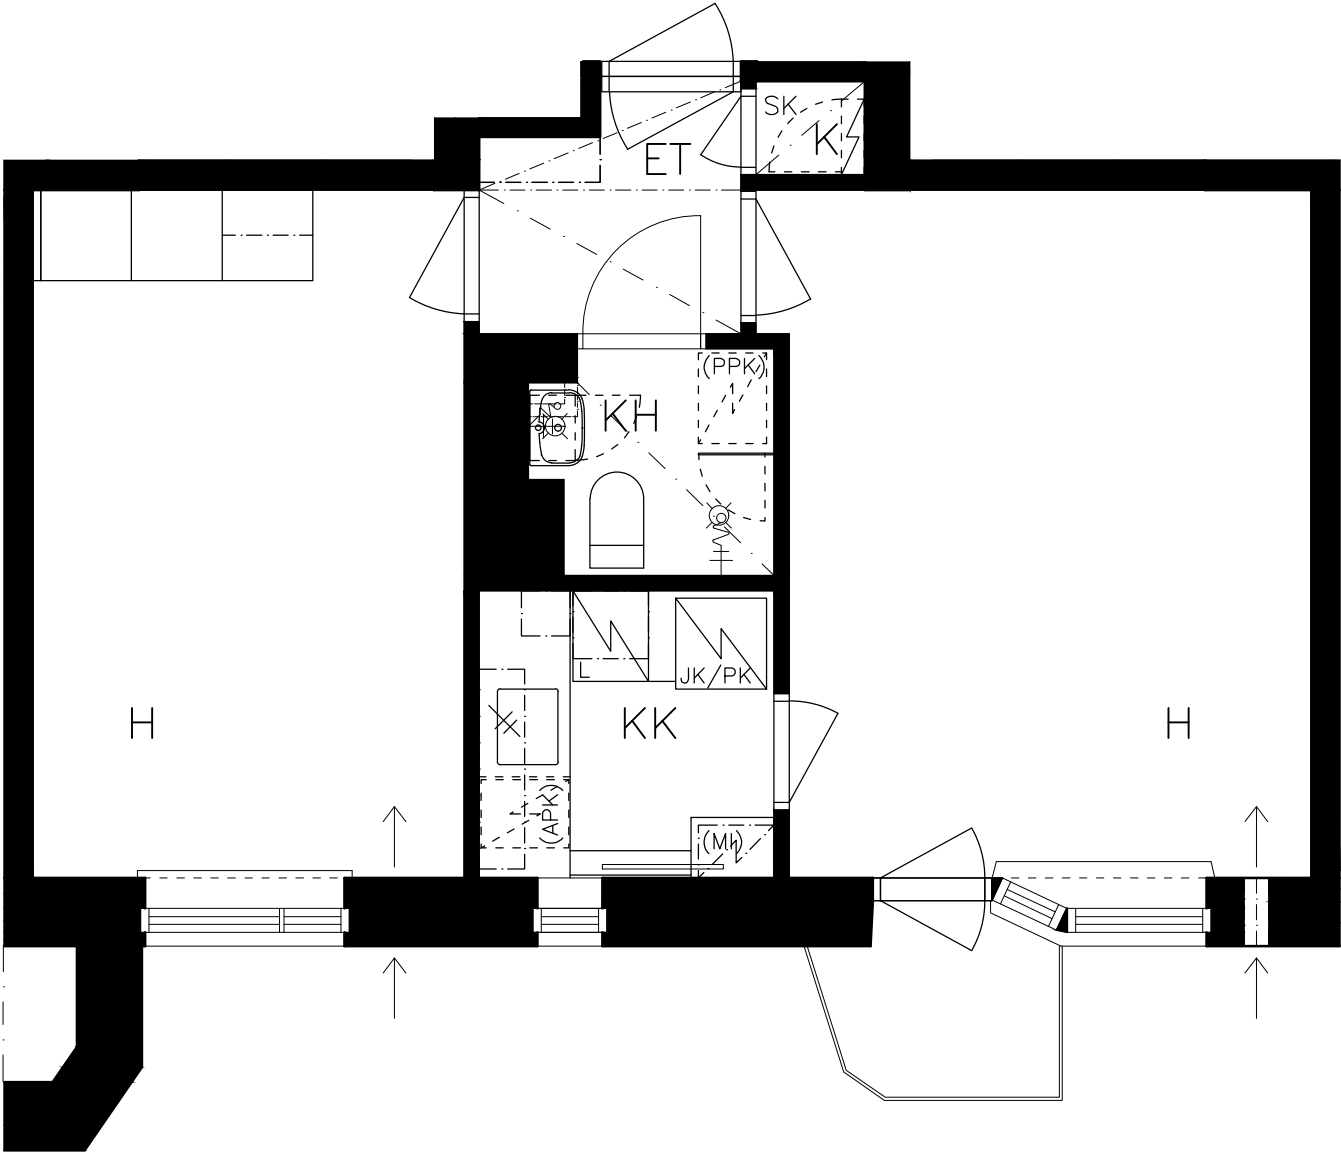



3. KERROS

HEKA KÄPYLÄ POHJOLANKATU 47  
POHJOLANKATU 47 D 42 2H+KK 1:50

Kati Salonen ja Mona Schalin Arkkitehdit Oy  
31.8.2022

D 43

60,5 m<sup>2</sup>

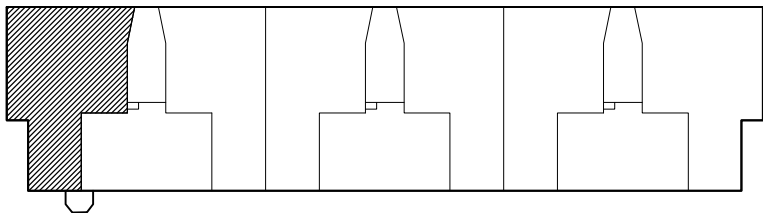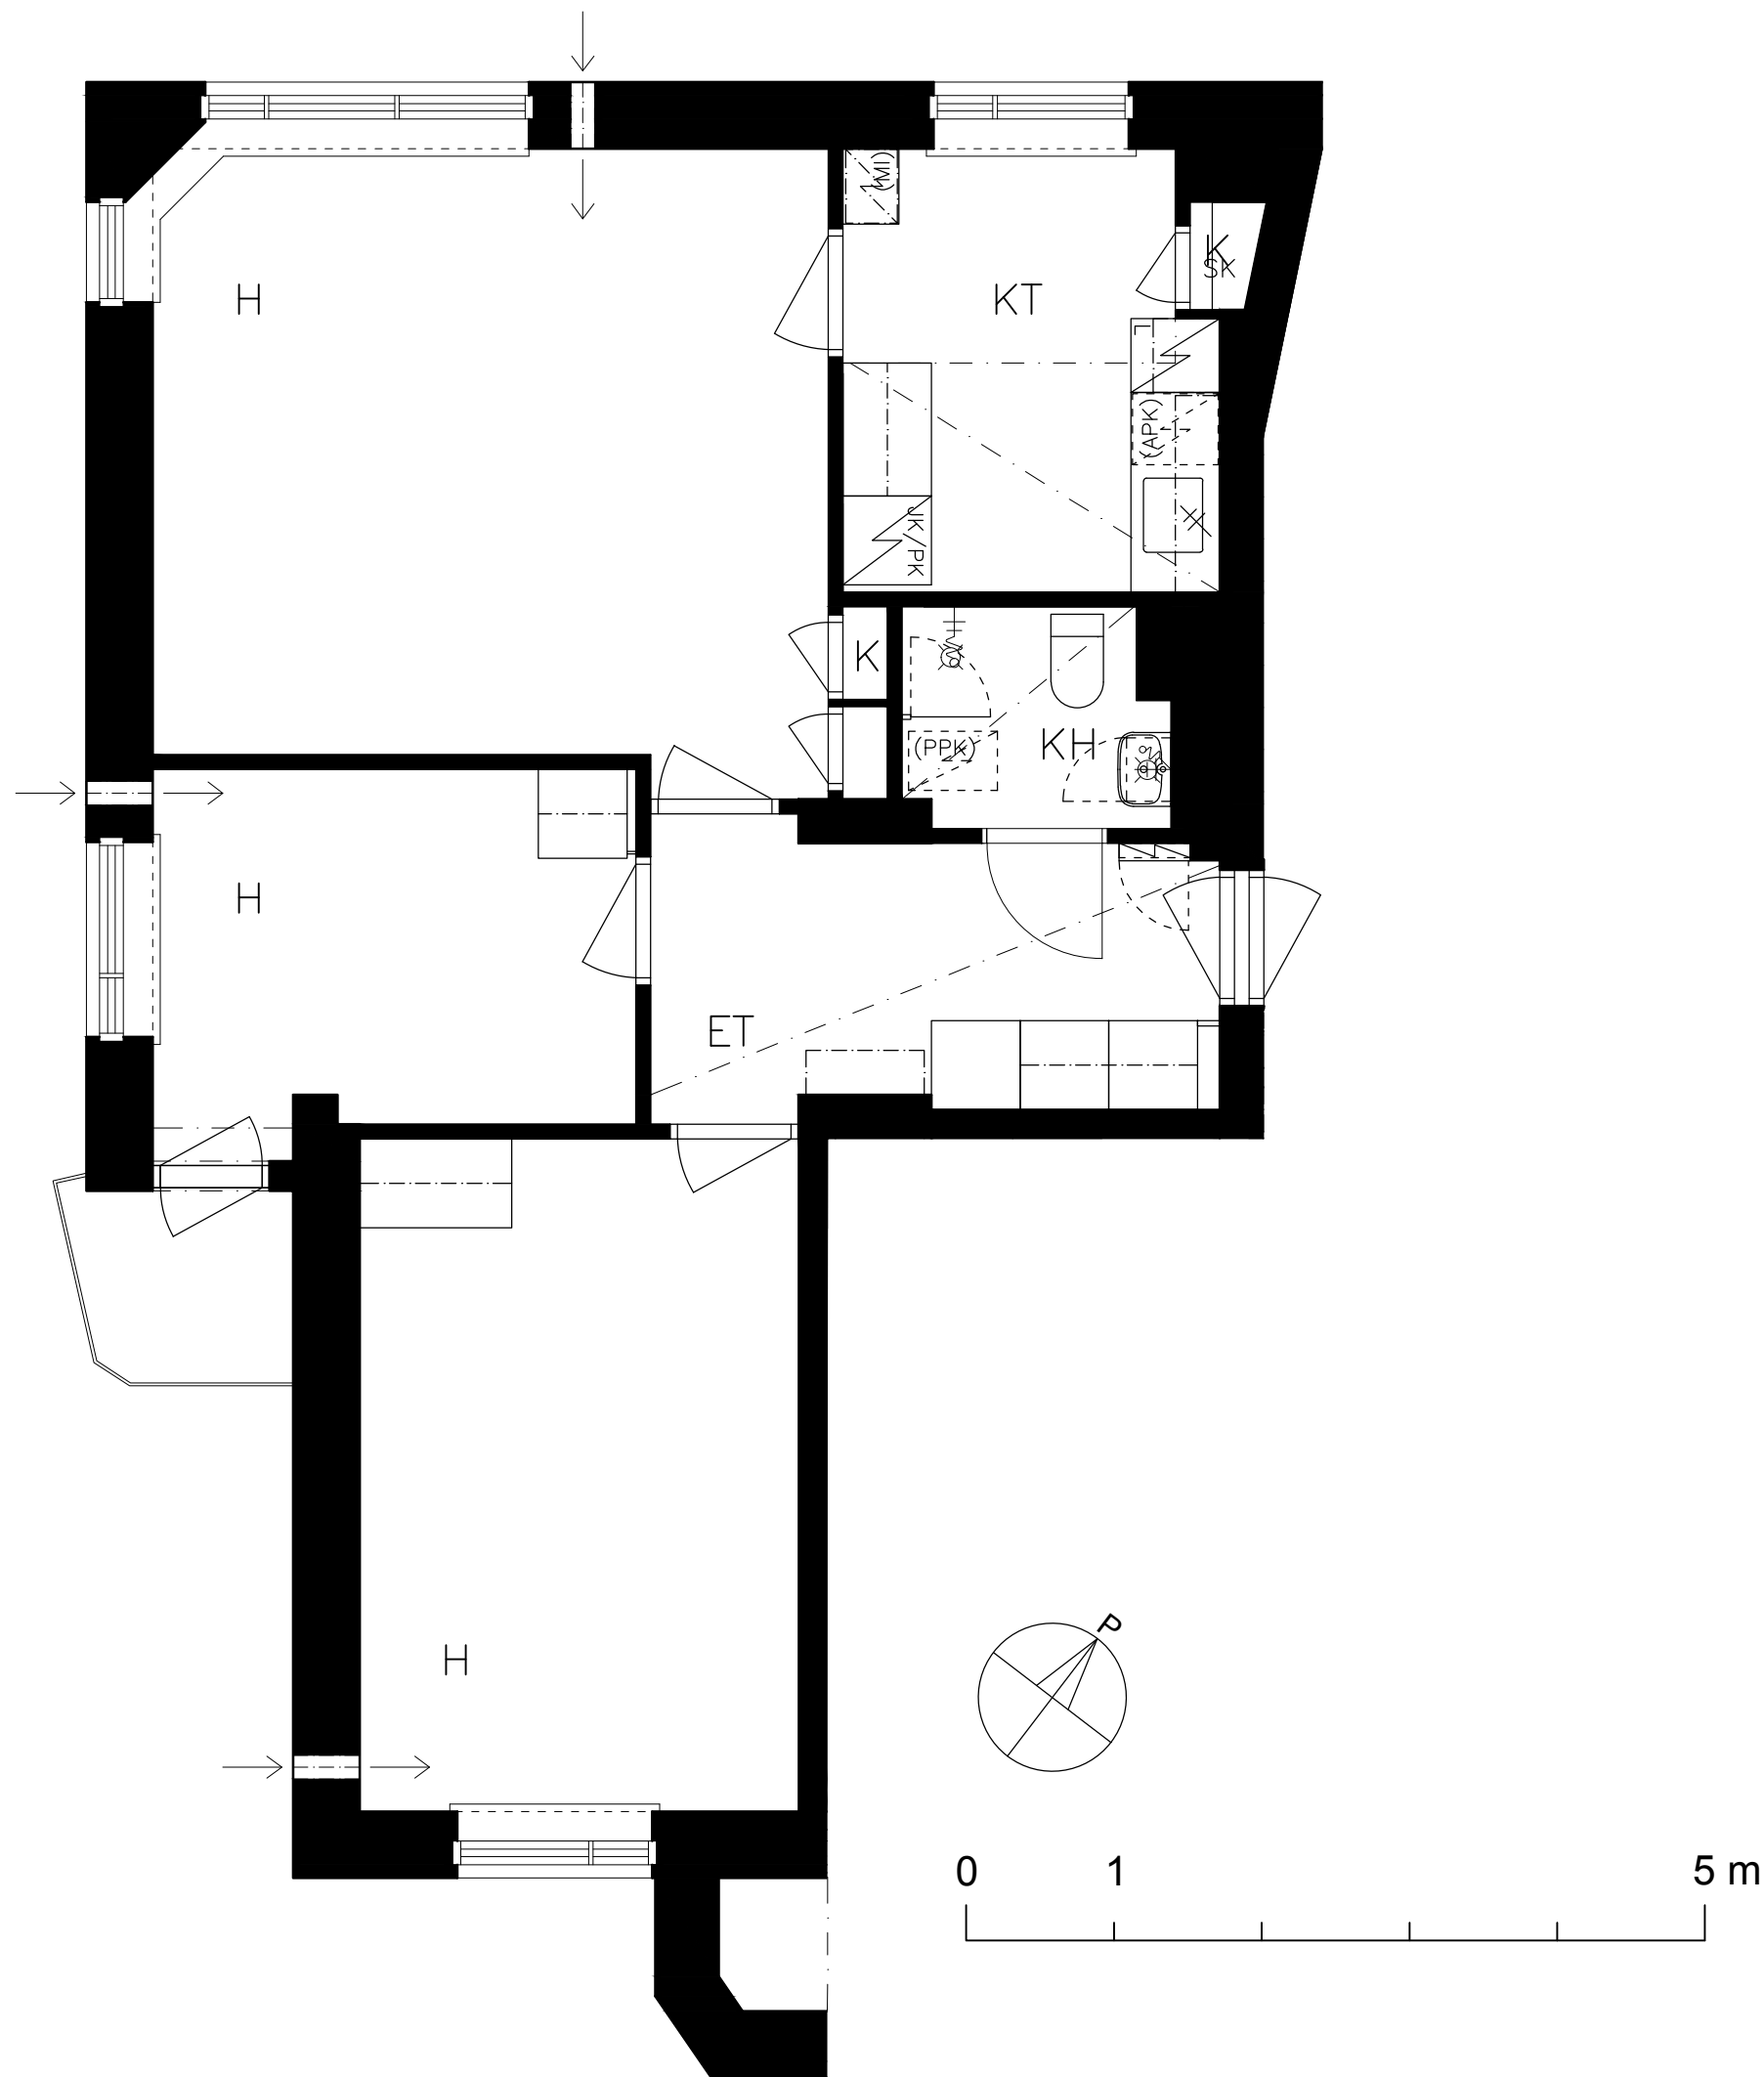




### 3. KERROS

HEKA KÄPYLÄ POHJOLANKATU 47  
POHJOLANKATU 47 D 43 3H+K 1:50

Kati Salonen ja Mona Schalin Arkkitehdit Oy  
31.8.2022

E 44

33,0 m<sup>2</sup>

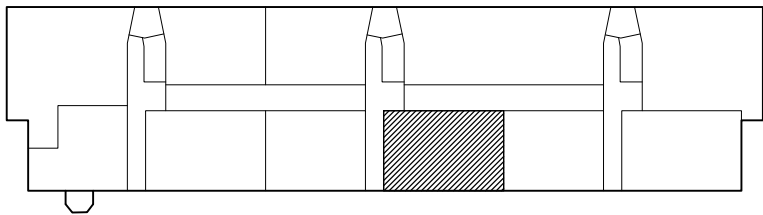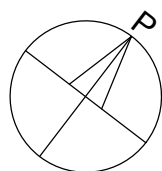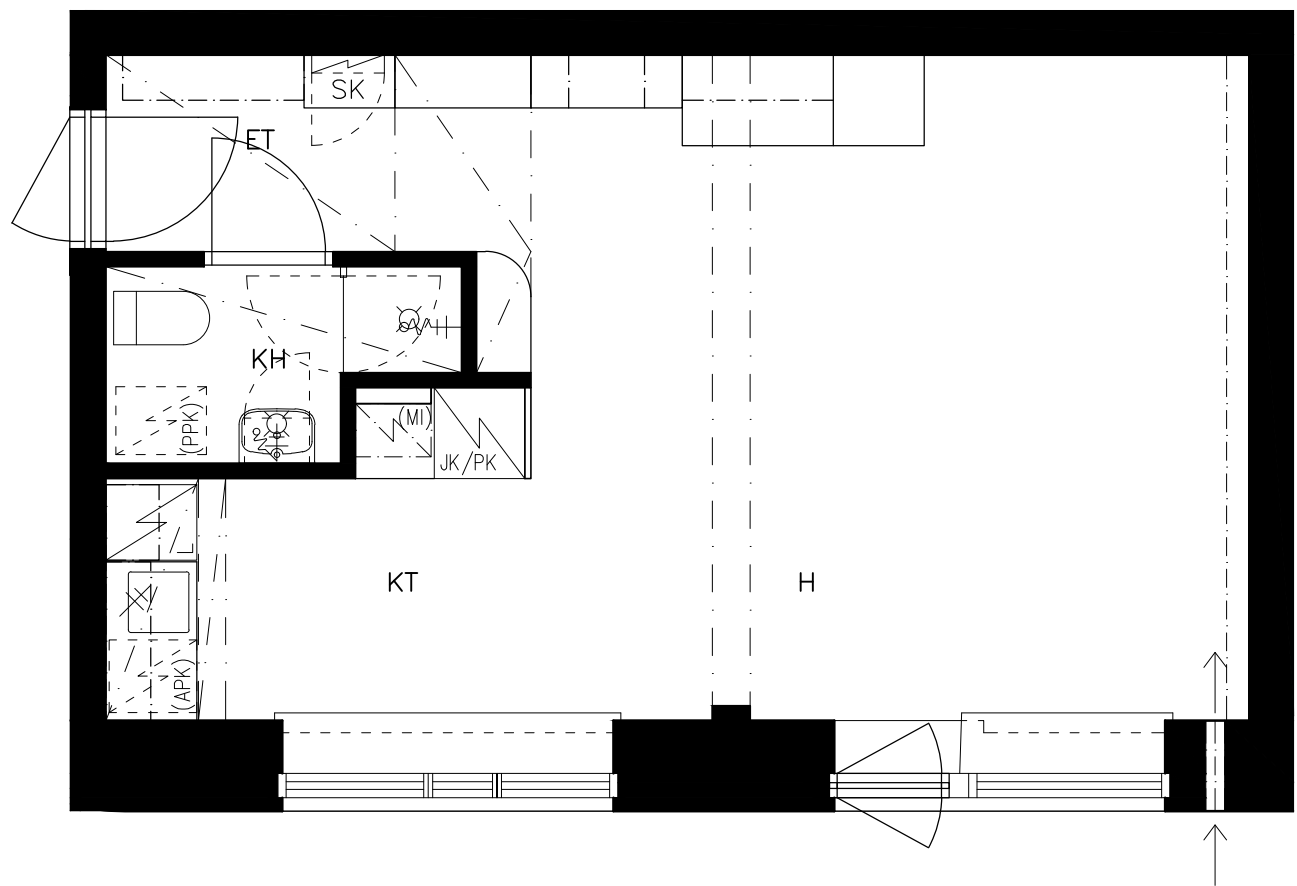




KELLARIKERROS

HEKA KÄPYLÄ POHJOLANKATU 47  
POHJOLANKATU 47 E 44 1H+K 1:50

Kati Salonen ja Mona Schalin Arkkitehdit Oy  
31.8.2022

E 45

28,0 m<sup>2</sup>

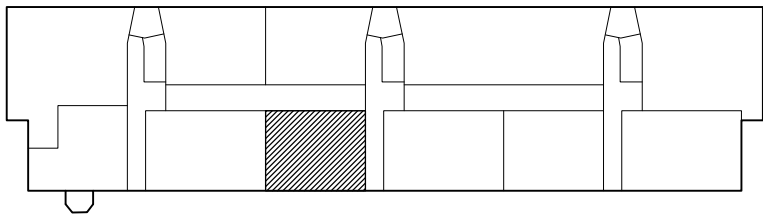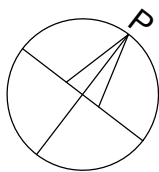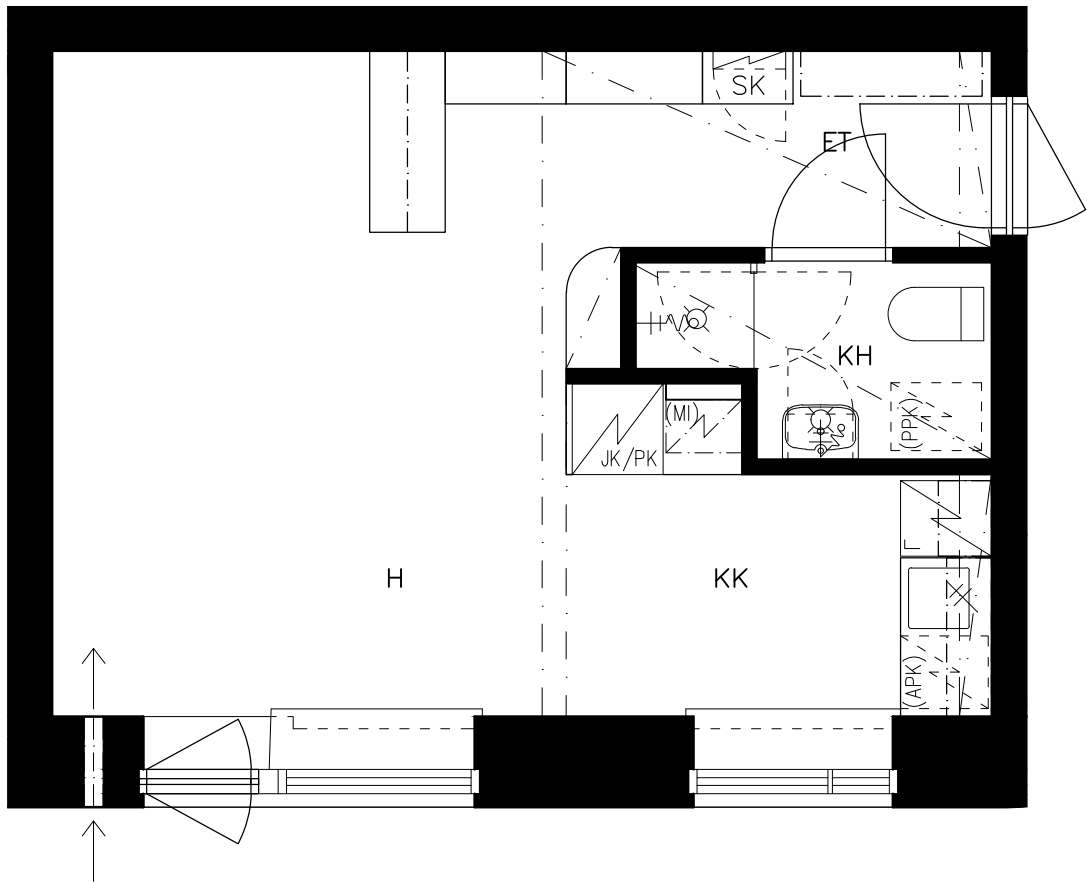



## KELLARIKERROS

HEKA KÄPYLÄ POHJOLANKATU 47  
POHJOLANKATU 47 E 45 1H+KK 1:50

Kati Salonen ja Mona Schalin Arkkitehdit Oy  
31.8.2022

E 46

55,0 m<sup>2</sup>

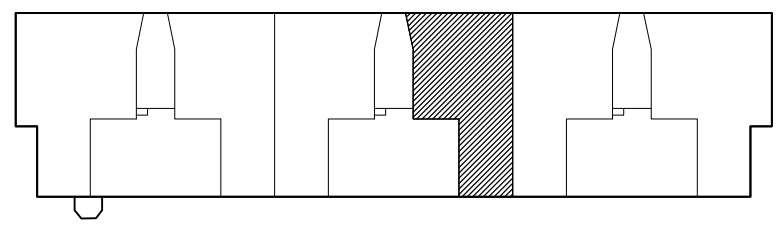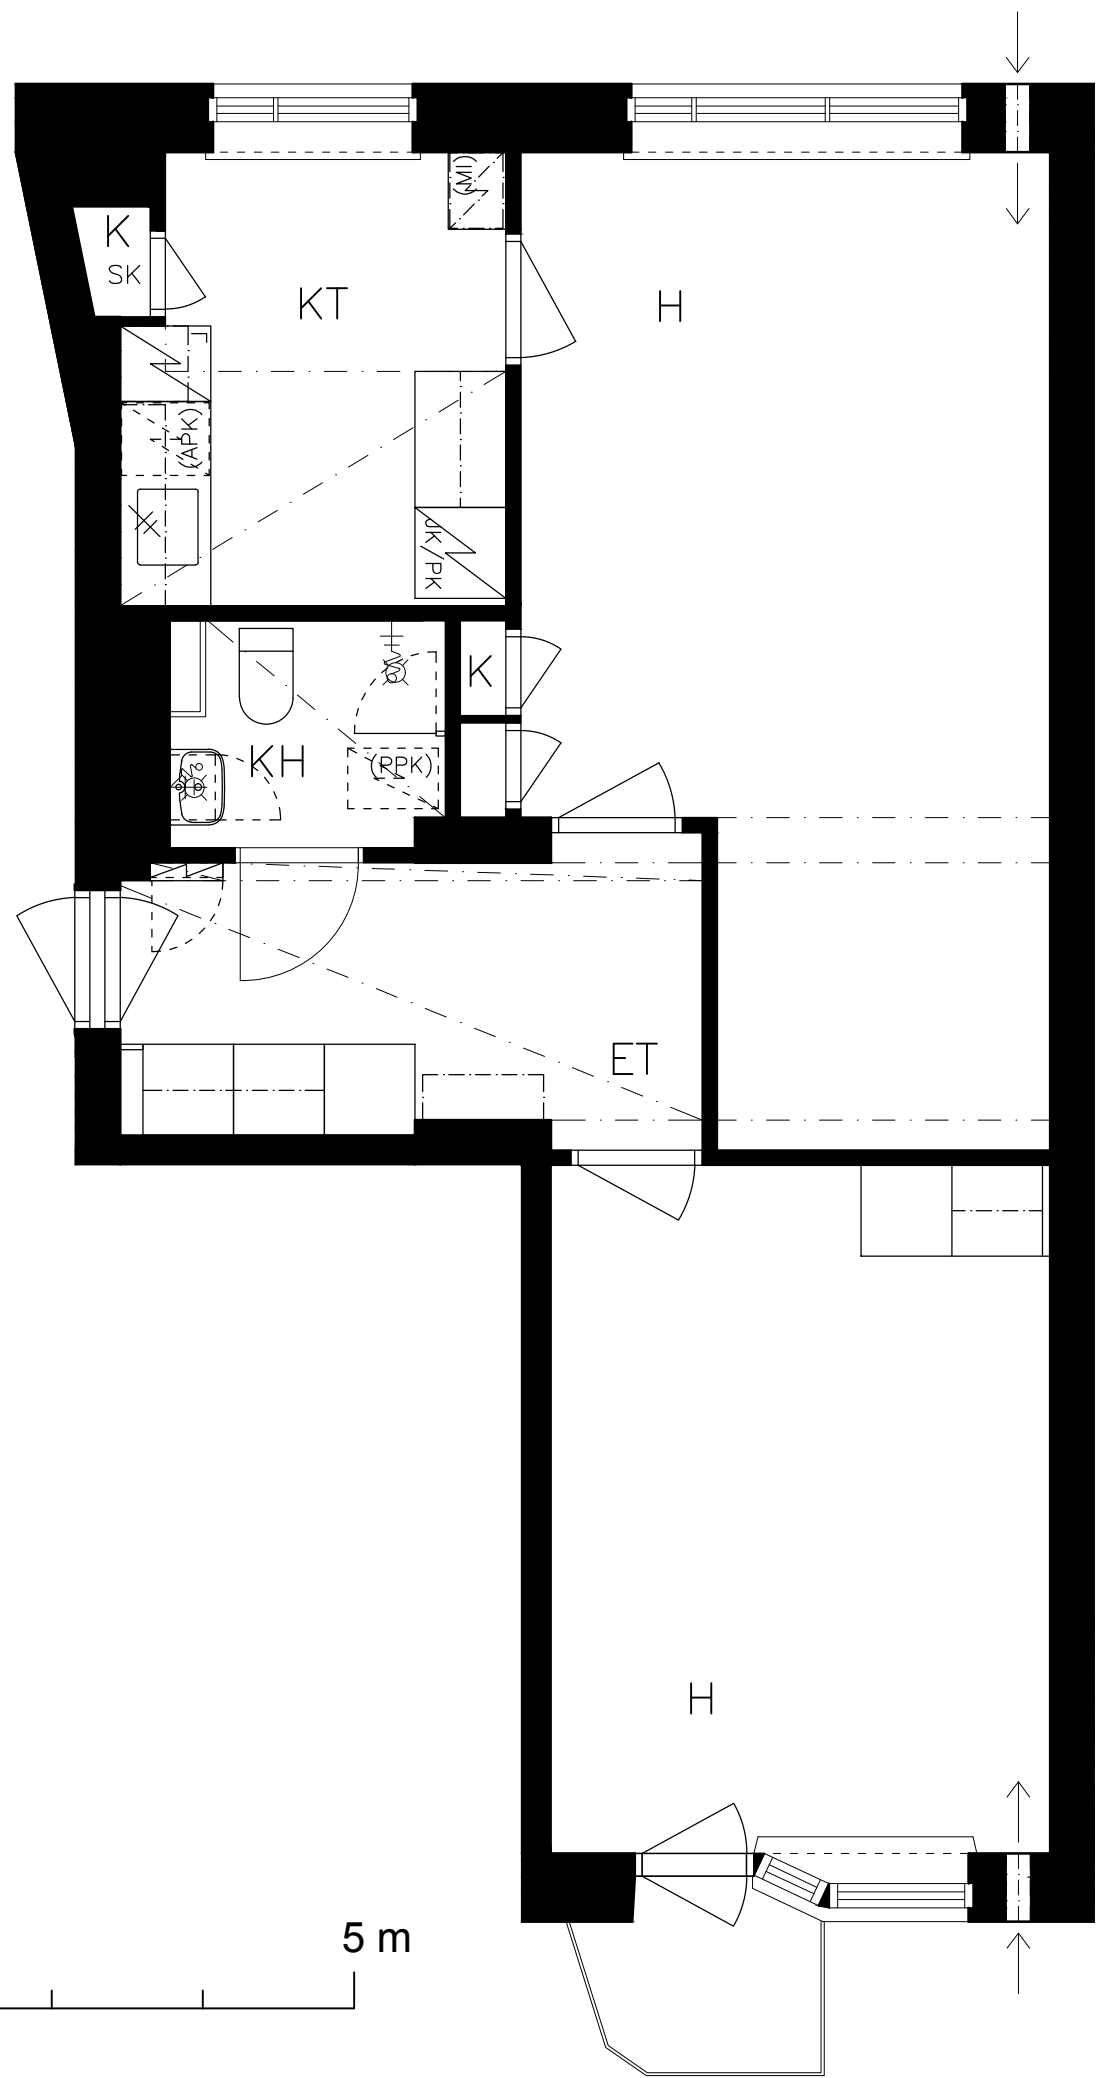



1. KERROS

HEKA KÄPYLÄ POHJOLANKATU 47  
POHJOLANKATU 47 E 46 2H+K 1:50

Kati Salonen ja Mona Schalin Arkkitehdit Oy  
31.8.2022

E 47


38,5 m<sup>2</sup>

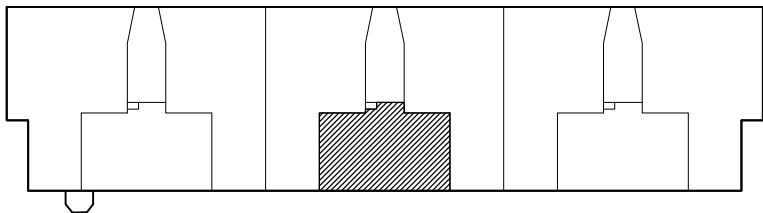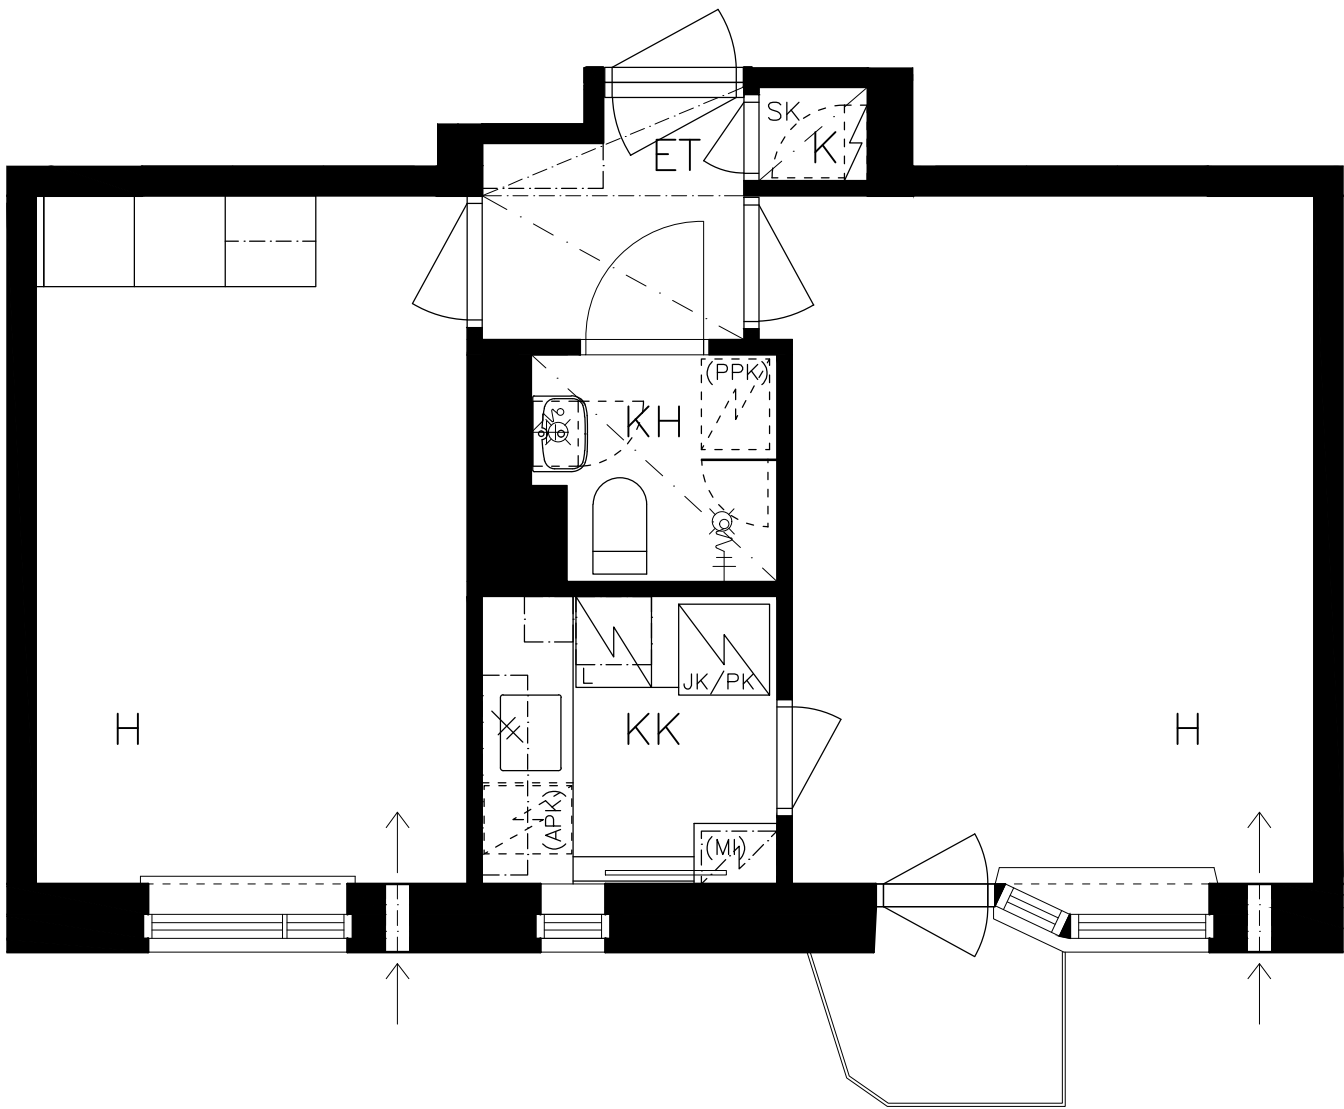

1. KERROS



HEKA KÄPYLÄ POHJOLANKATU 47  
POHJOLANKATU 47 E 47 2H+KK 1:50

Kati Salonen ja Mona Schalin Arkkitehdit Oy  
31.8.2022

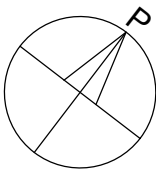

E 48

54,5 m<sup>2</sup>

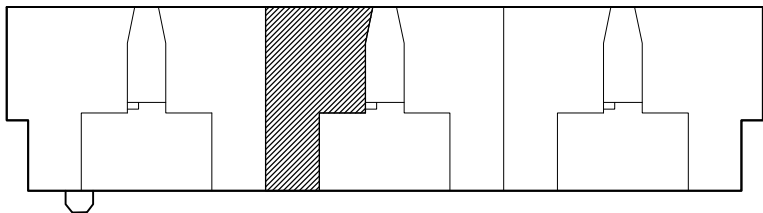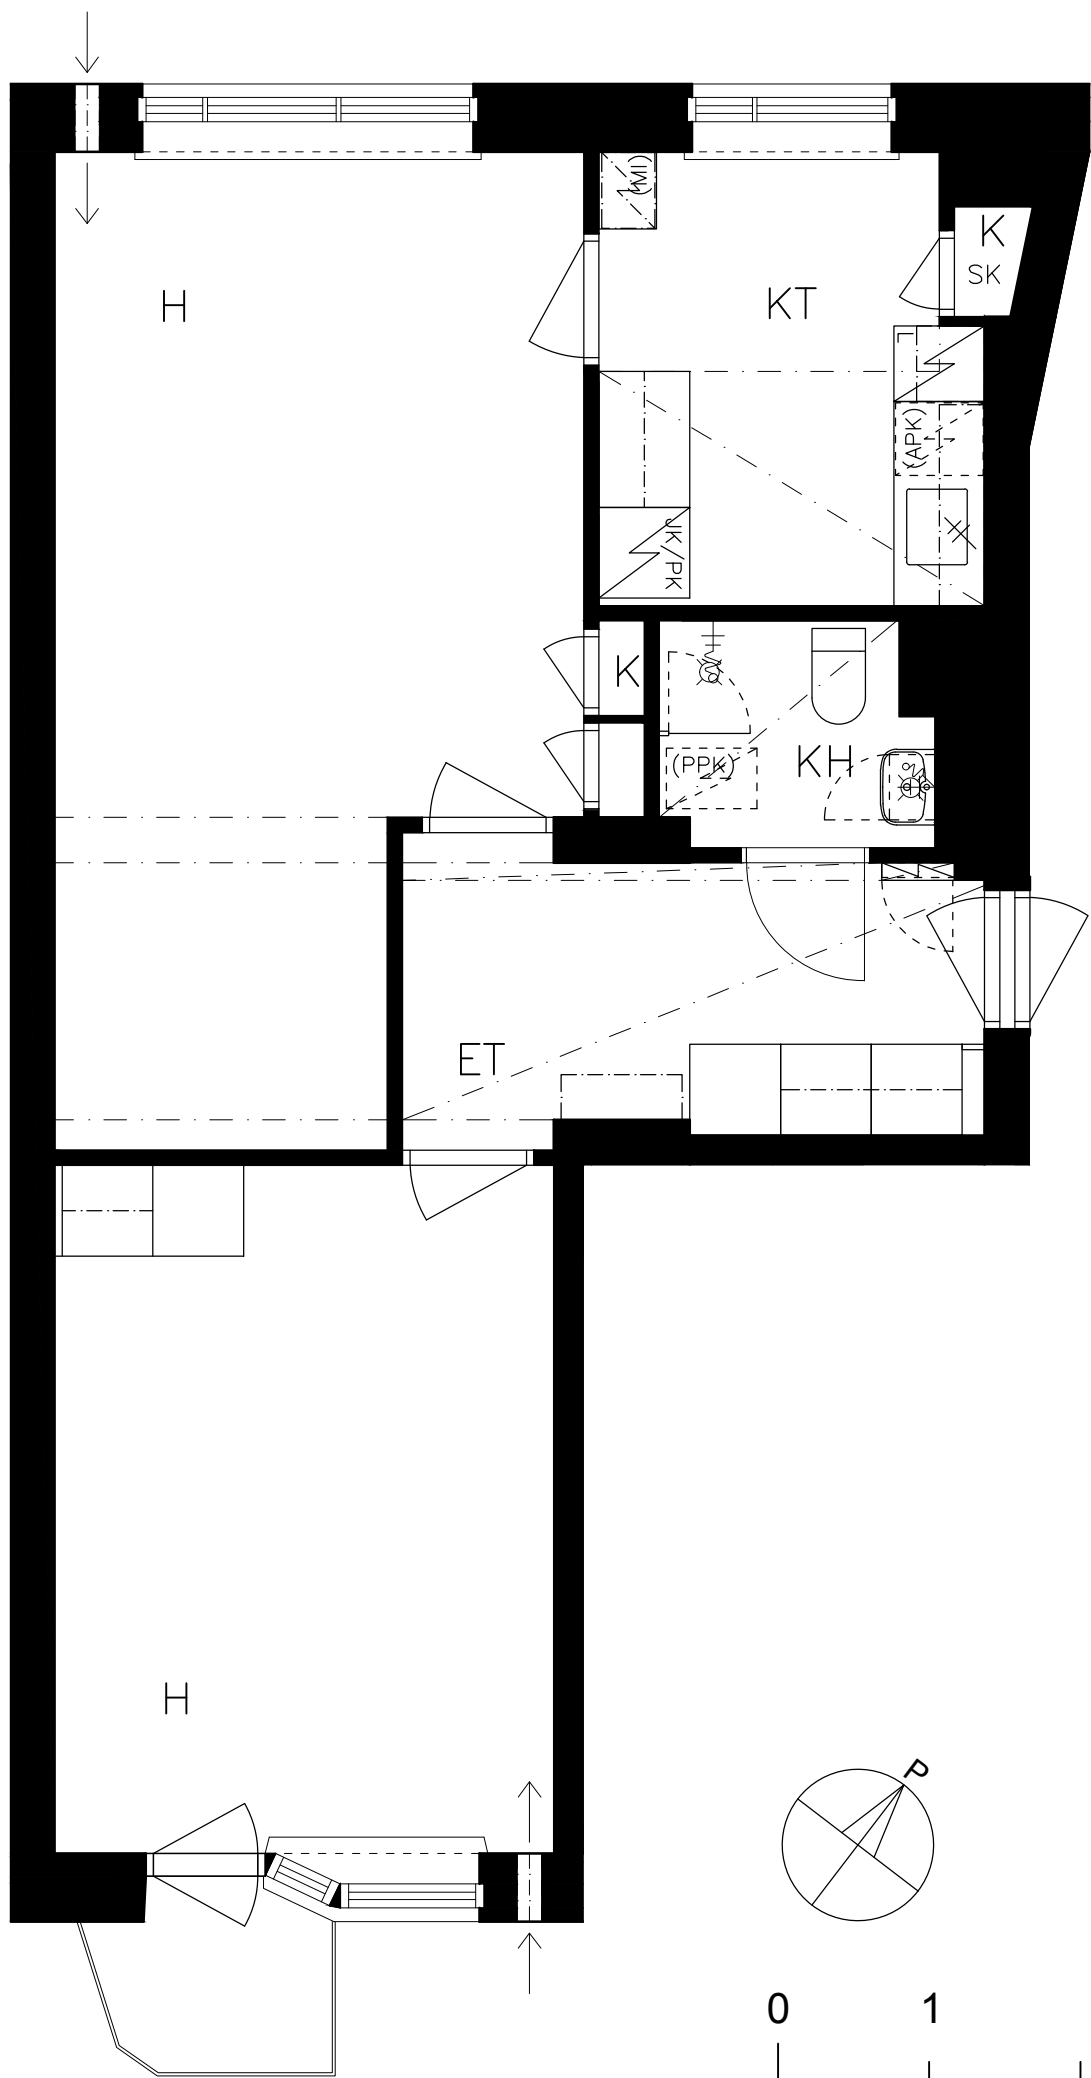



1. KERROS

HEKA KÄPYLÄ POHJOLANKATU 47  
POHJOLANKATU 47 E 48 2H+K 1:50

Kati Salonen ja Mona Schalin Arkkitehdit Oy  
31.8.2022

E 49

55,0 m<sup>2</sup>

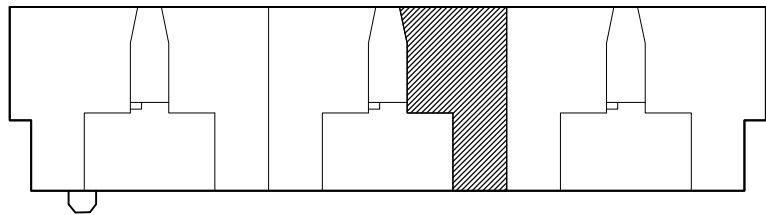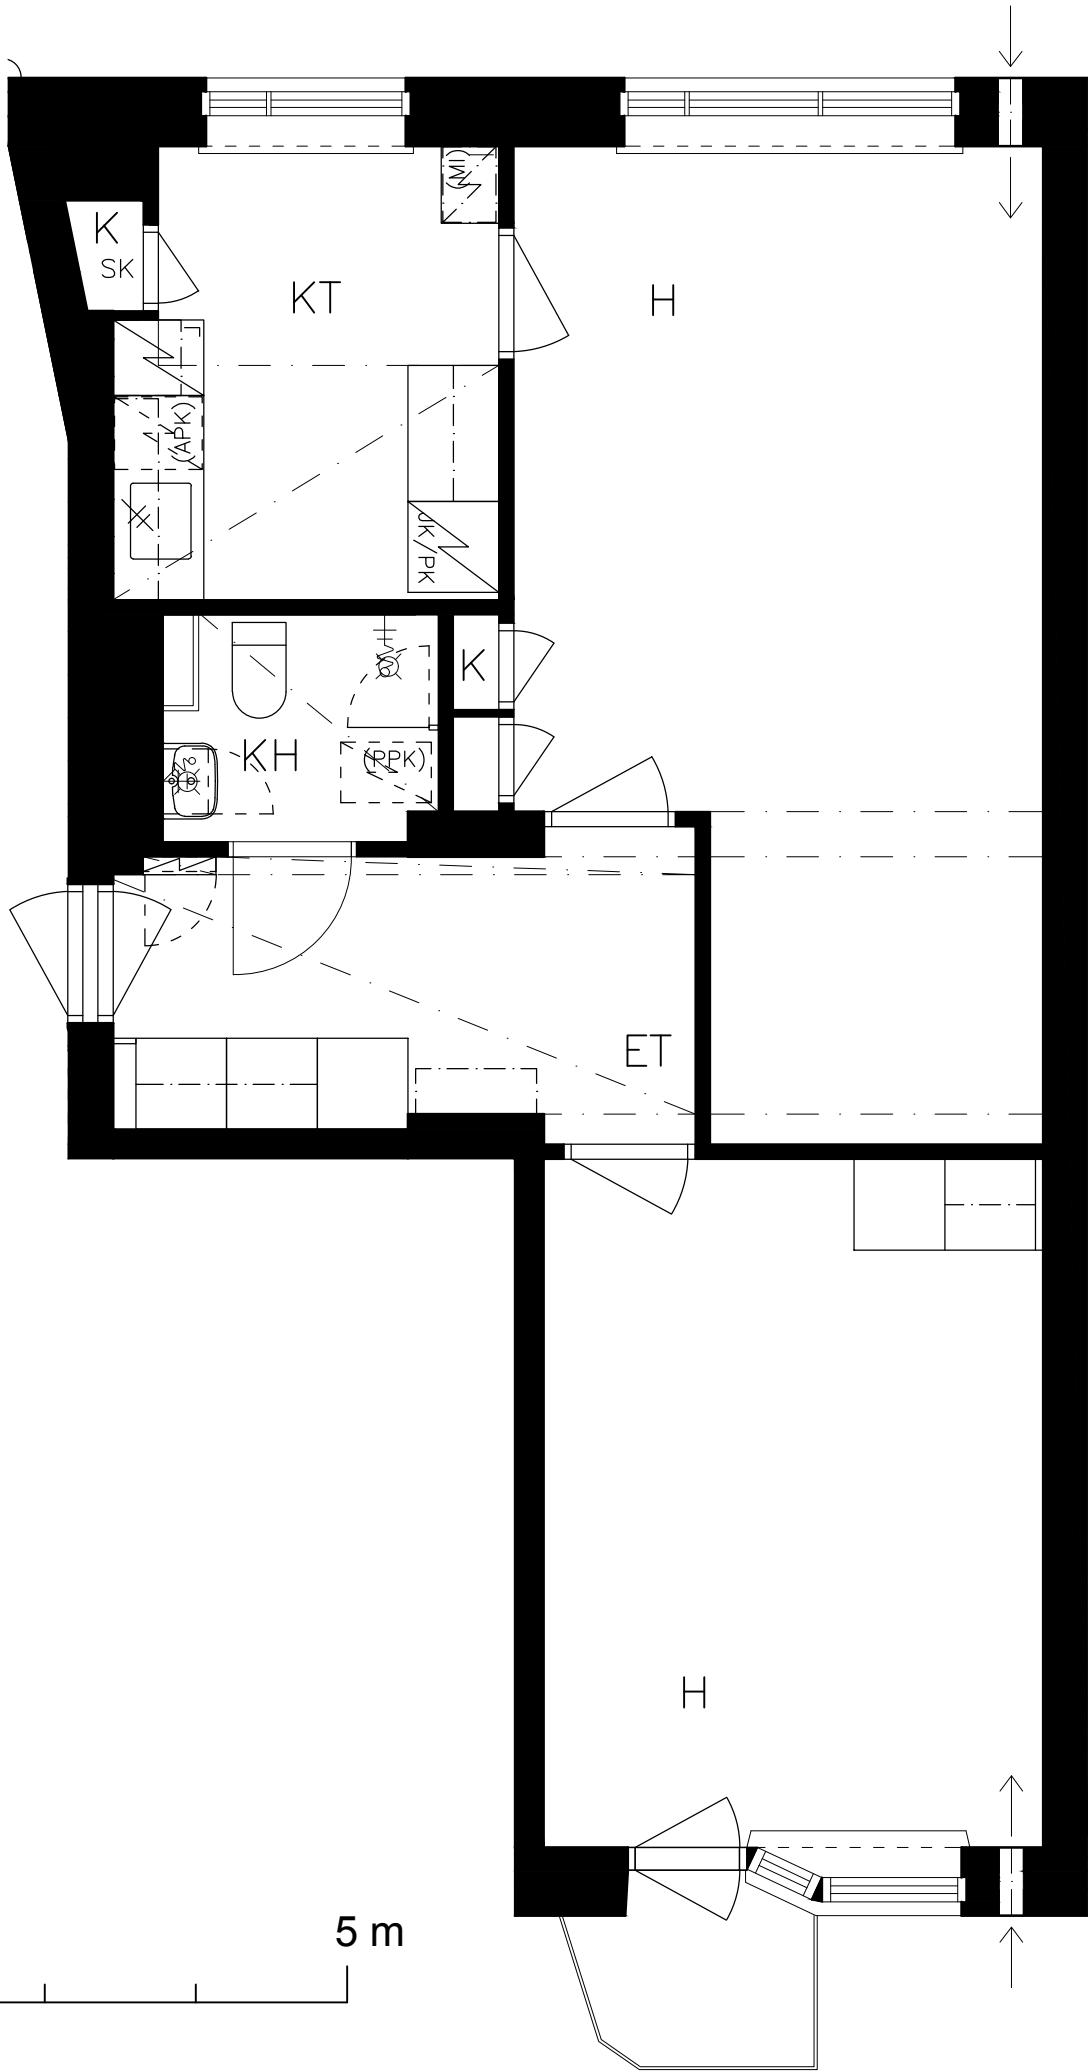



2. KERROS

HEKA KÄPYLÄ POHJOLANKATU 47  
POHJOLANKATU 47 E 49 2H+K 1:50

Kati Salonen ja Mona Schalin Arkkitehdit Oy  
31.8.2022

E 50


38,5 m<sup>2</sup>

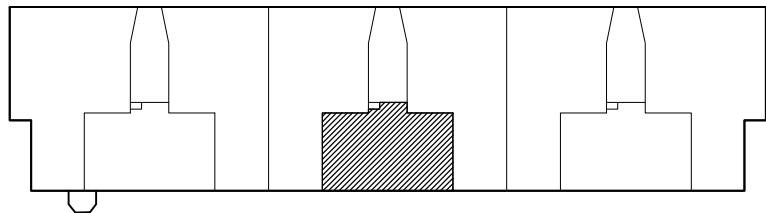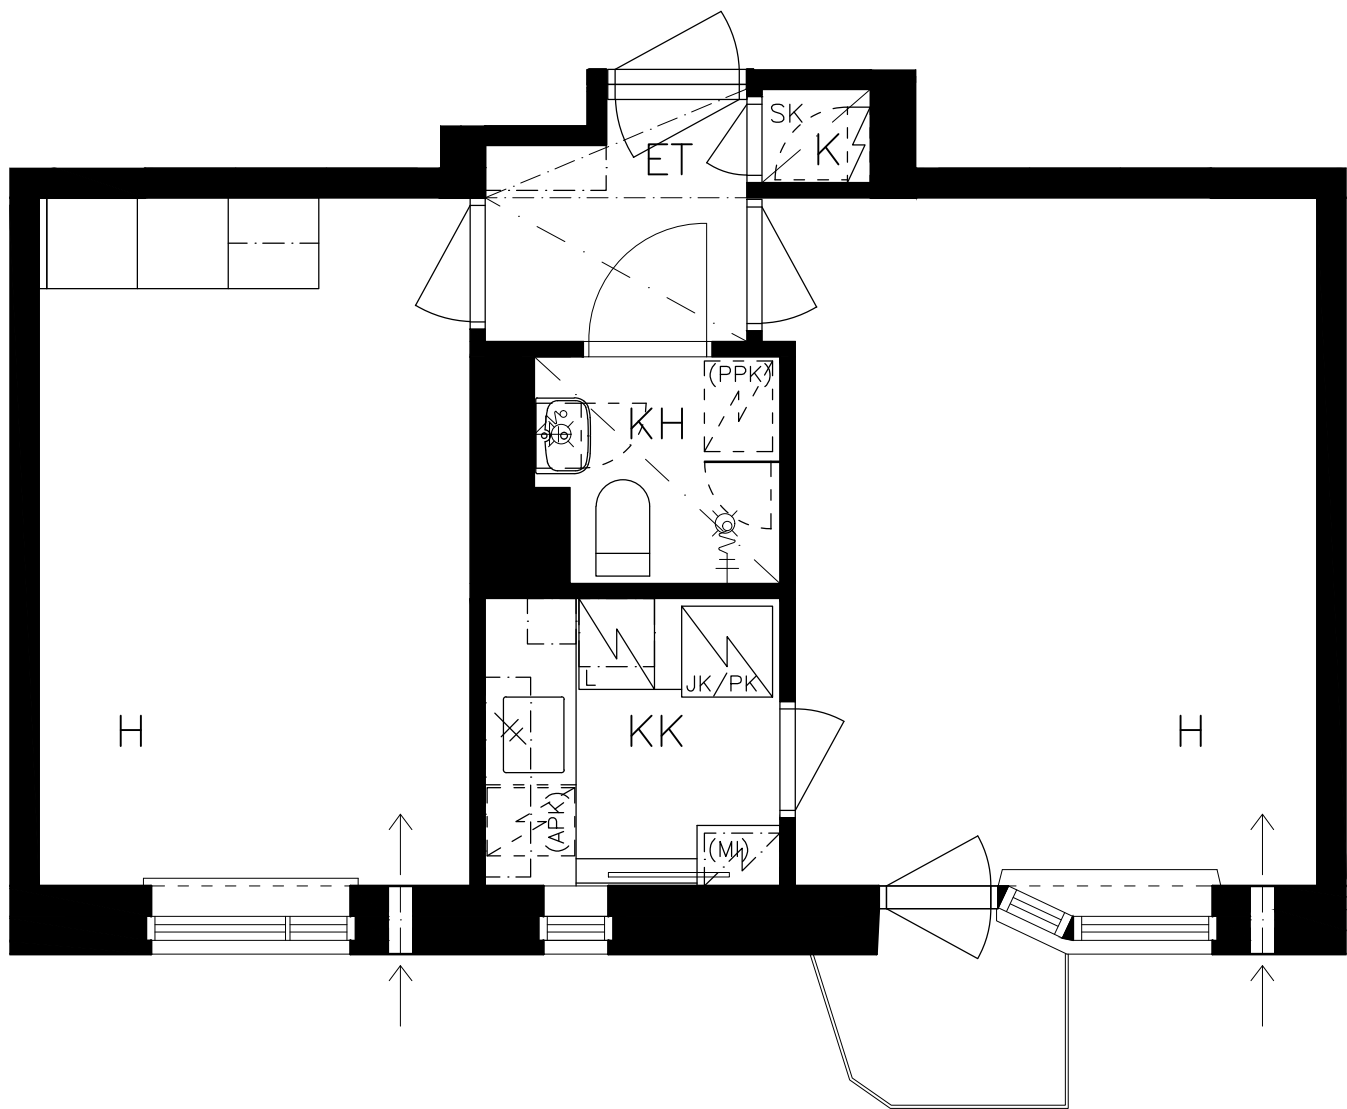

## 2. KERROS

HEKA KÄPYLÄ POHJOLANKATU 47  
POHJOLANKATU 47 E 50 2H+KK 1:50



Kati Salonen ja Mona Schalin Arkkitehdit Oy  
31.8.2022

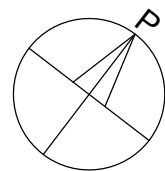

0 1 5 m

E 51

54,5 m<sup>2</sup>

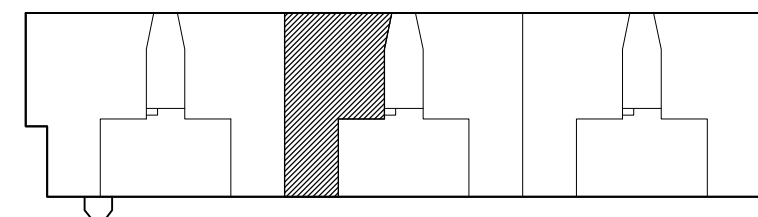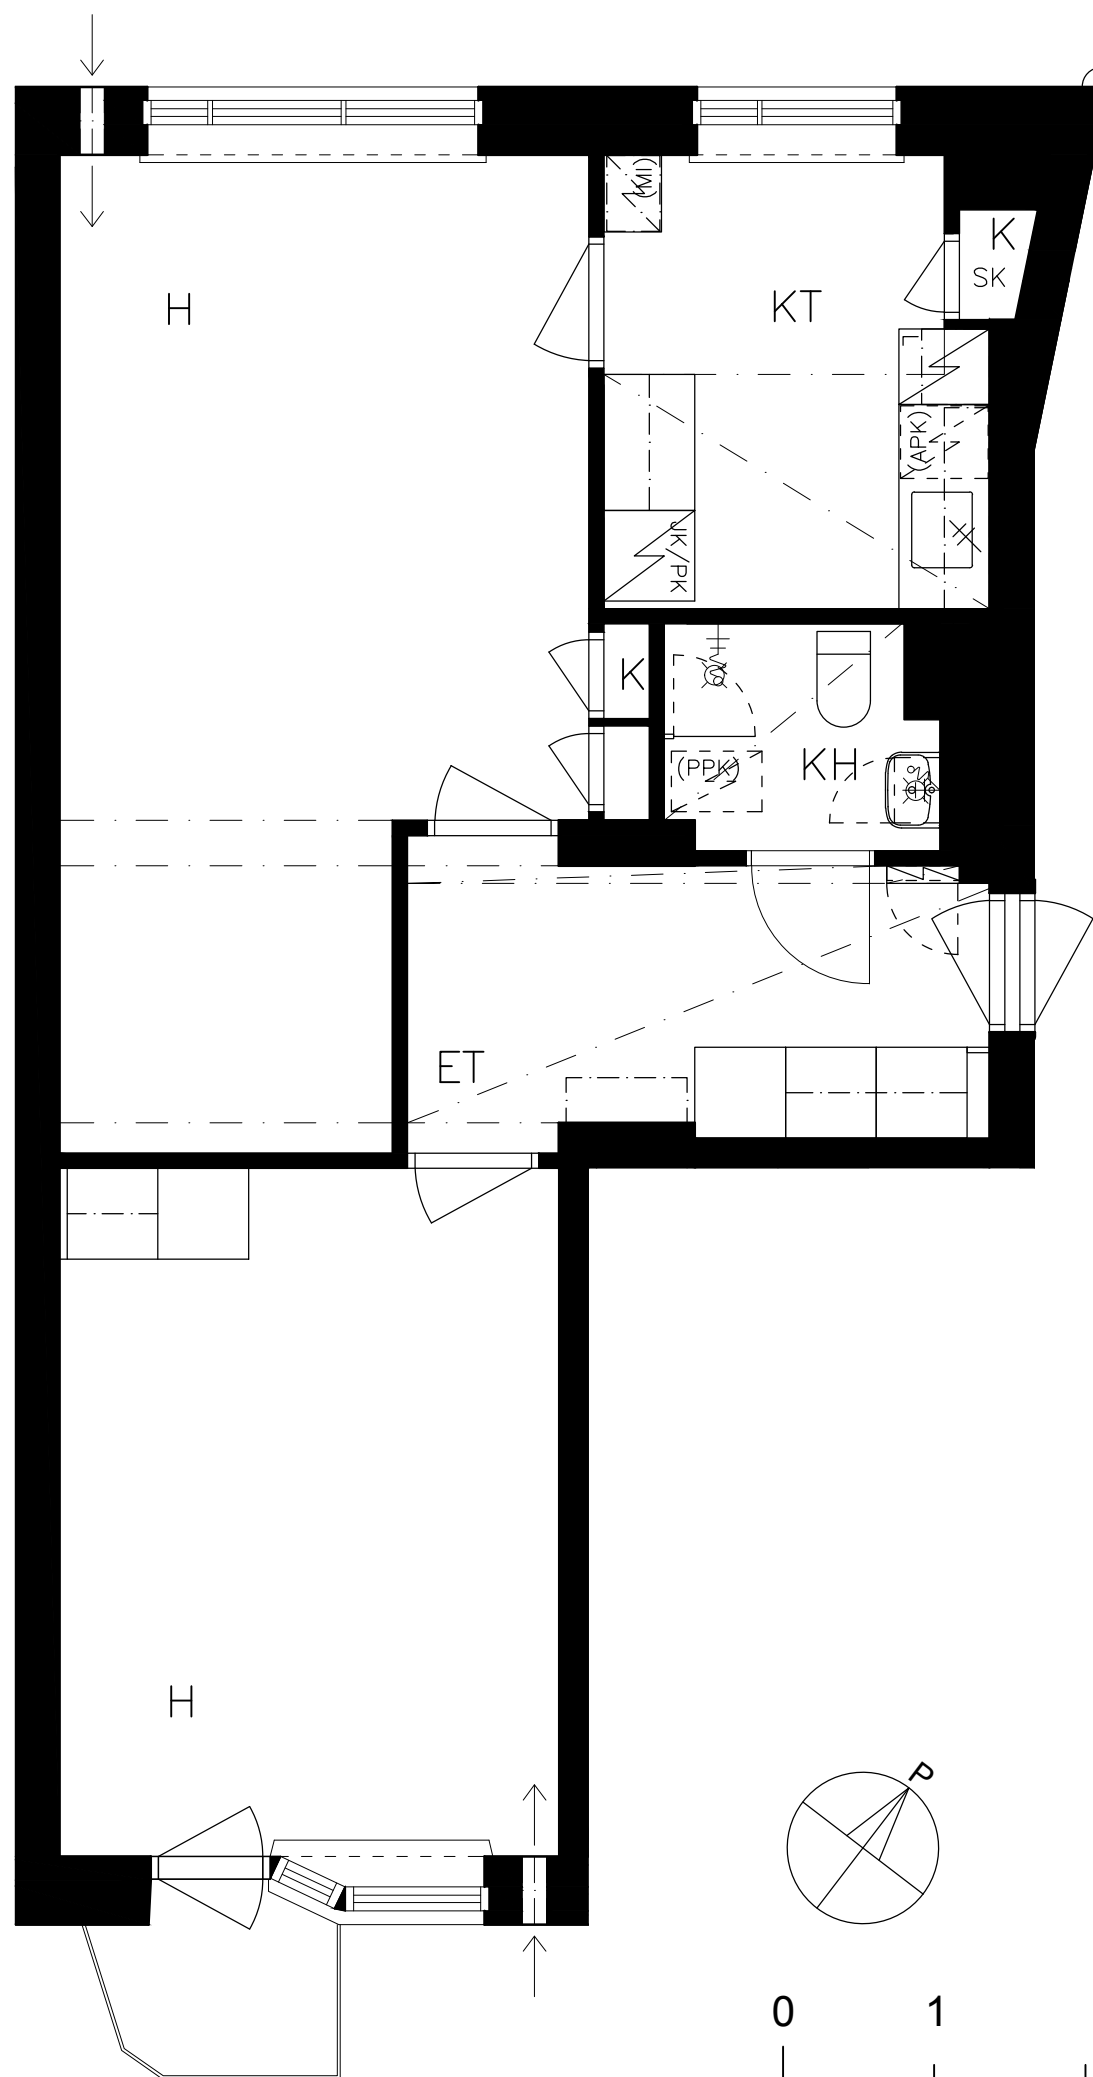



## 2. KERROS

HEKA KÄPYLÄ POHJOLANKATU 47  
POHJOLANKATU 47 E 51 2H+K 1:50

Kati Salonen ja Mona Schalin Arkkitehdit Oy  
31.8.2022

E 52

55,0 m<sup>2</sup>

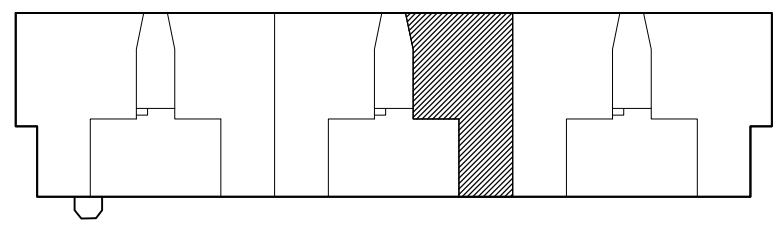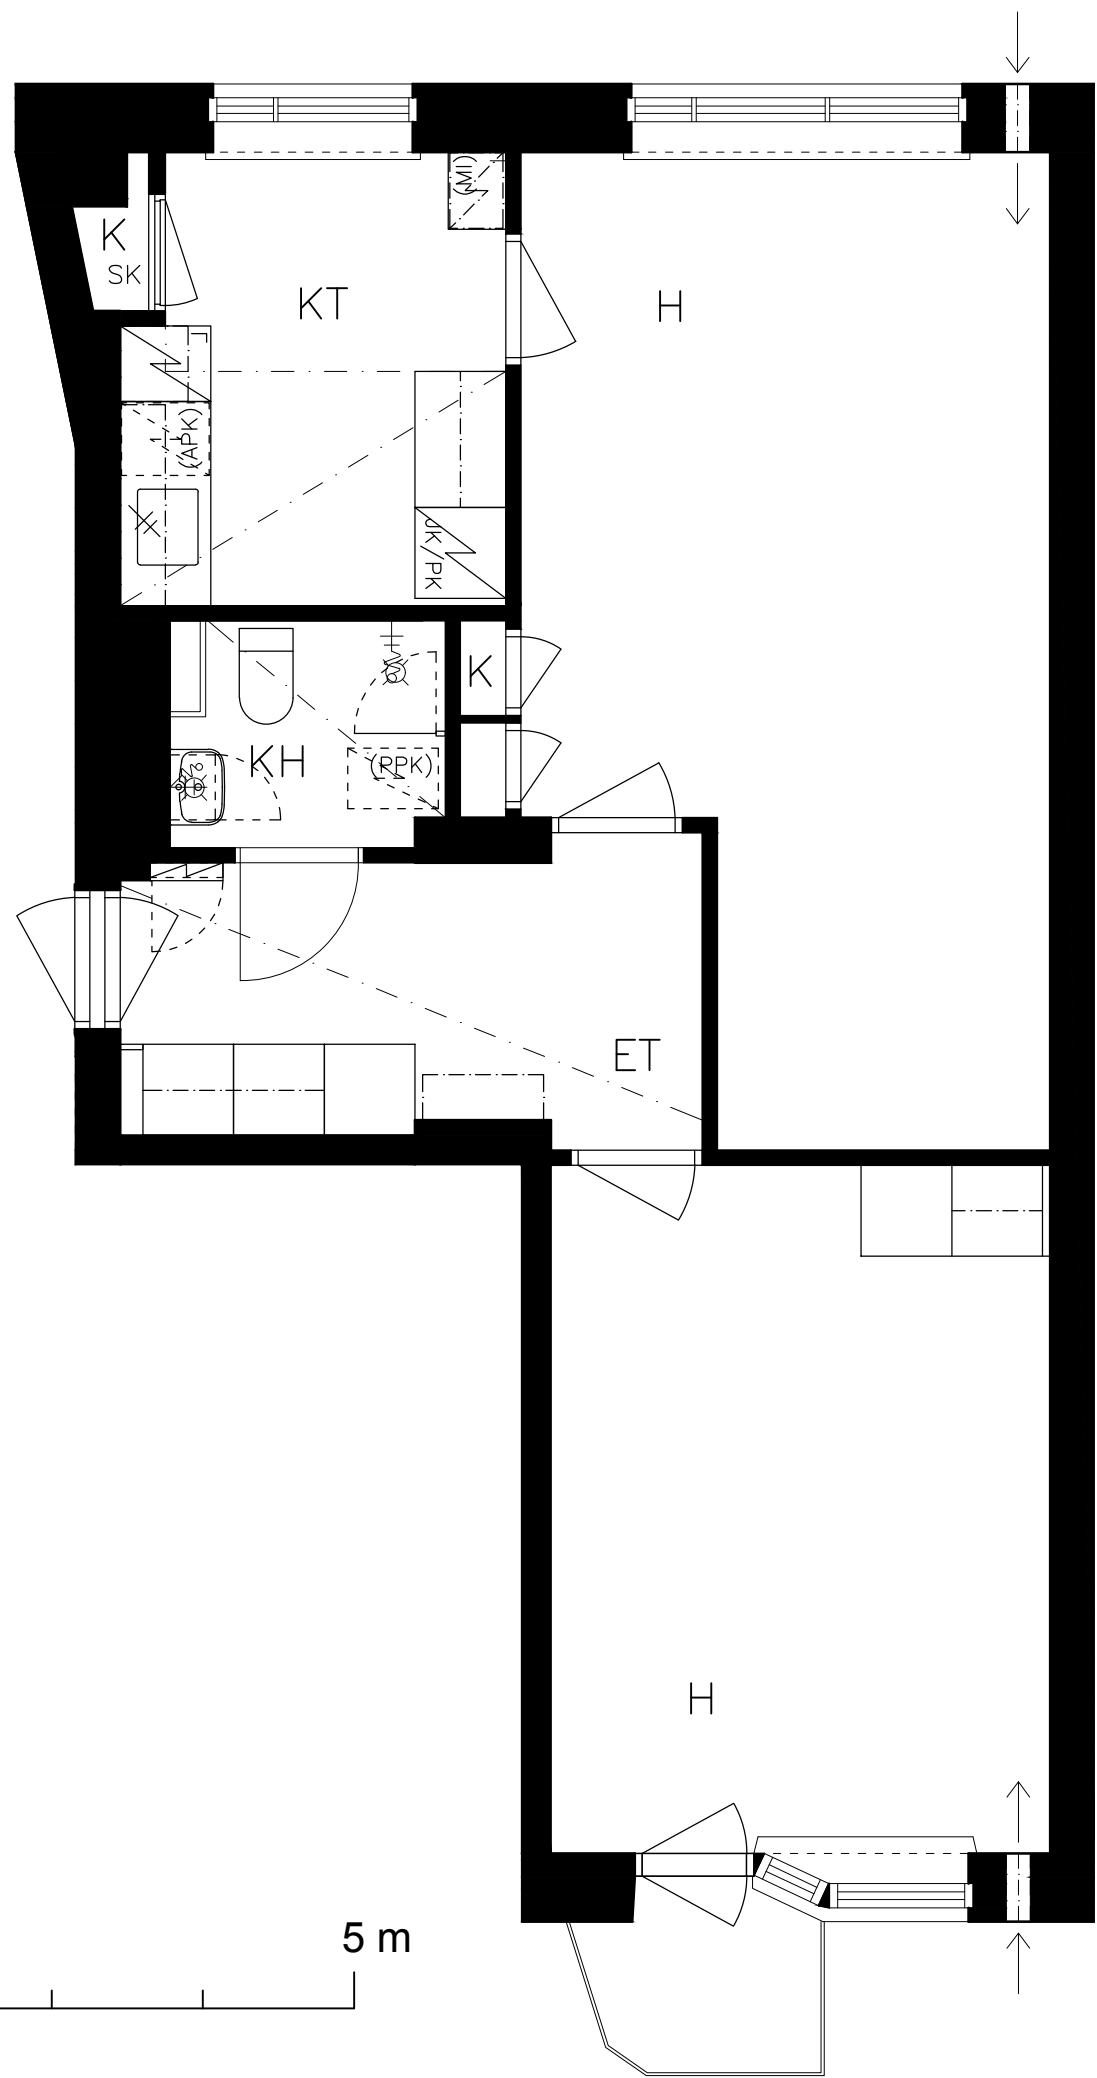



### 3. KERROS

HEKA KÄPYLÄ POHJOLANKATU 47  
POHJOLANKATU 47 E 52 2H+K 1:50


Kati Salonen ja Mona Schalin Arkkitehdit Oy  
31.8.2022

E 53

38,5 m<sup>2</sup>

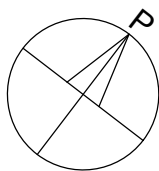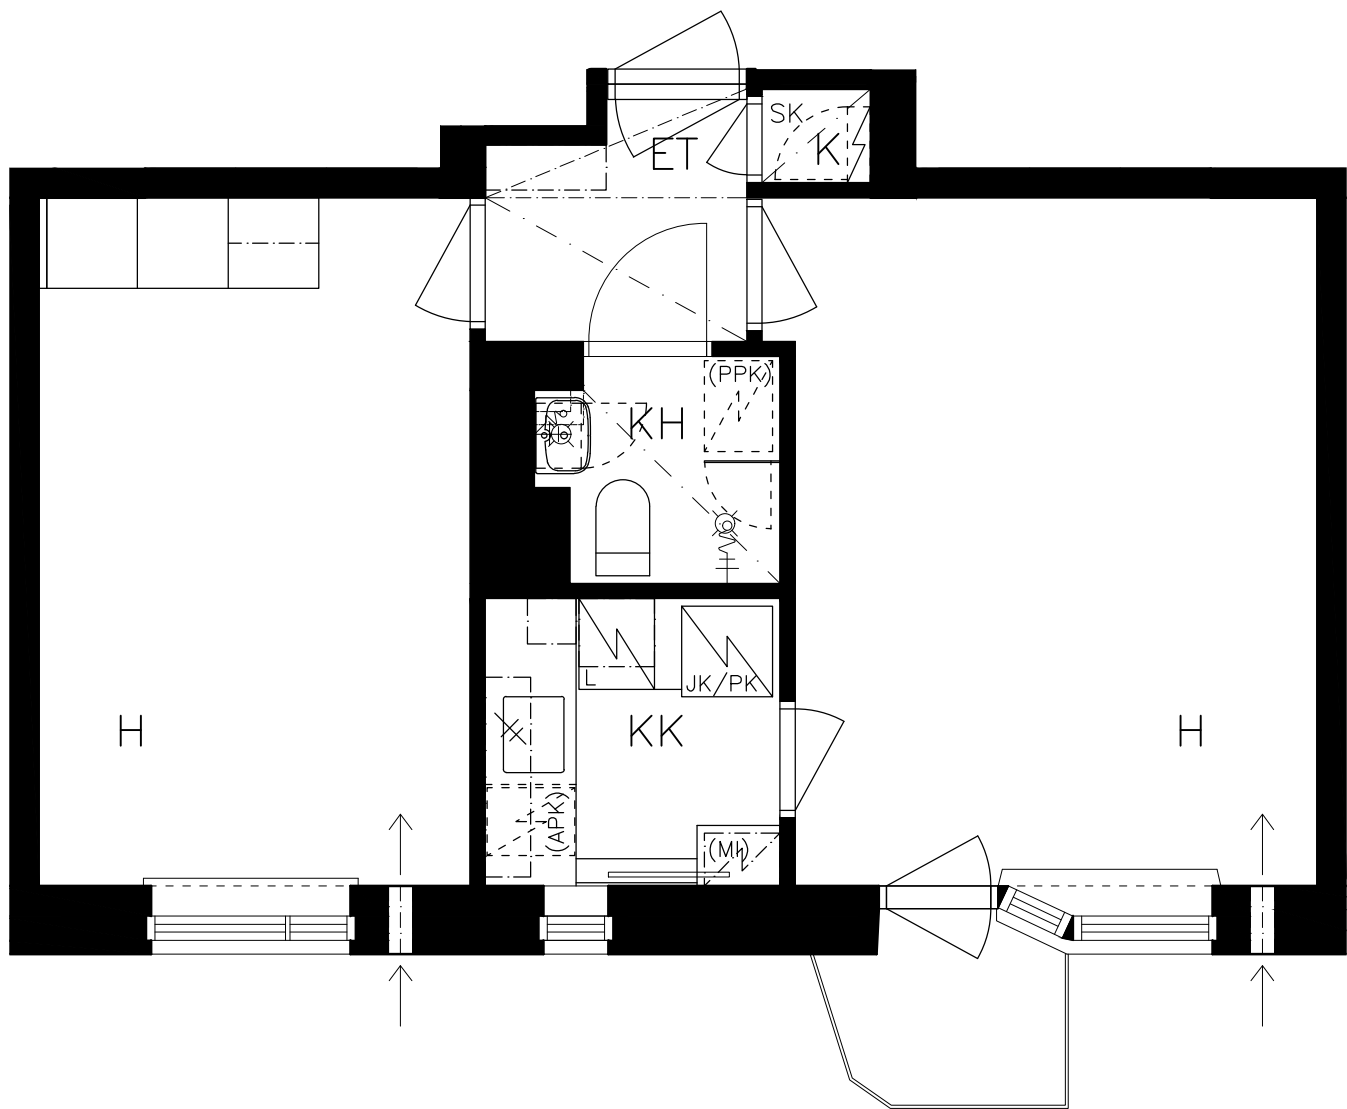

0 1 5 m

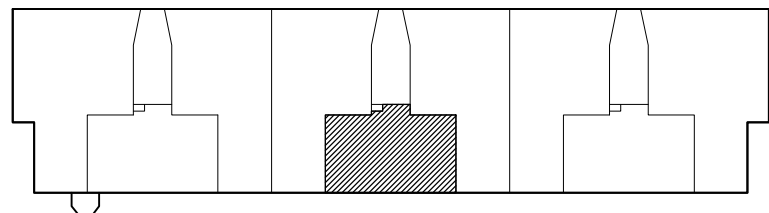



3. KERROS

HEKA KÄPYLÄ POHJOLANKATU 47  
POHJOLANKATU 47 E 53 2H+KK 1:50

Kati Salonen ja Mona Schalin Arkkitehdit Oy  
31.8.2022

E 54

54,5 m<sup>2</sup>

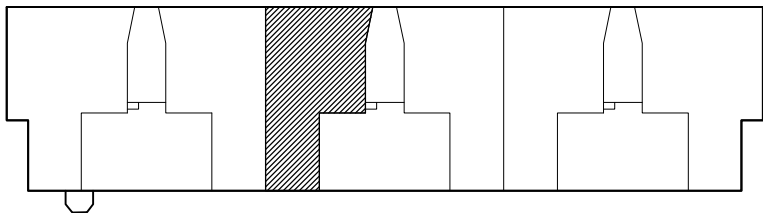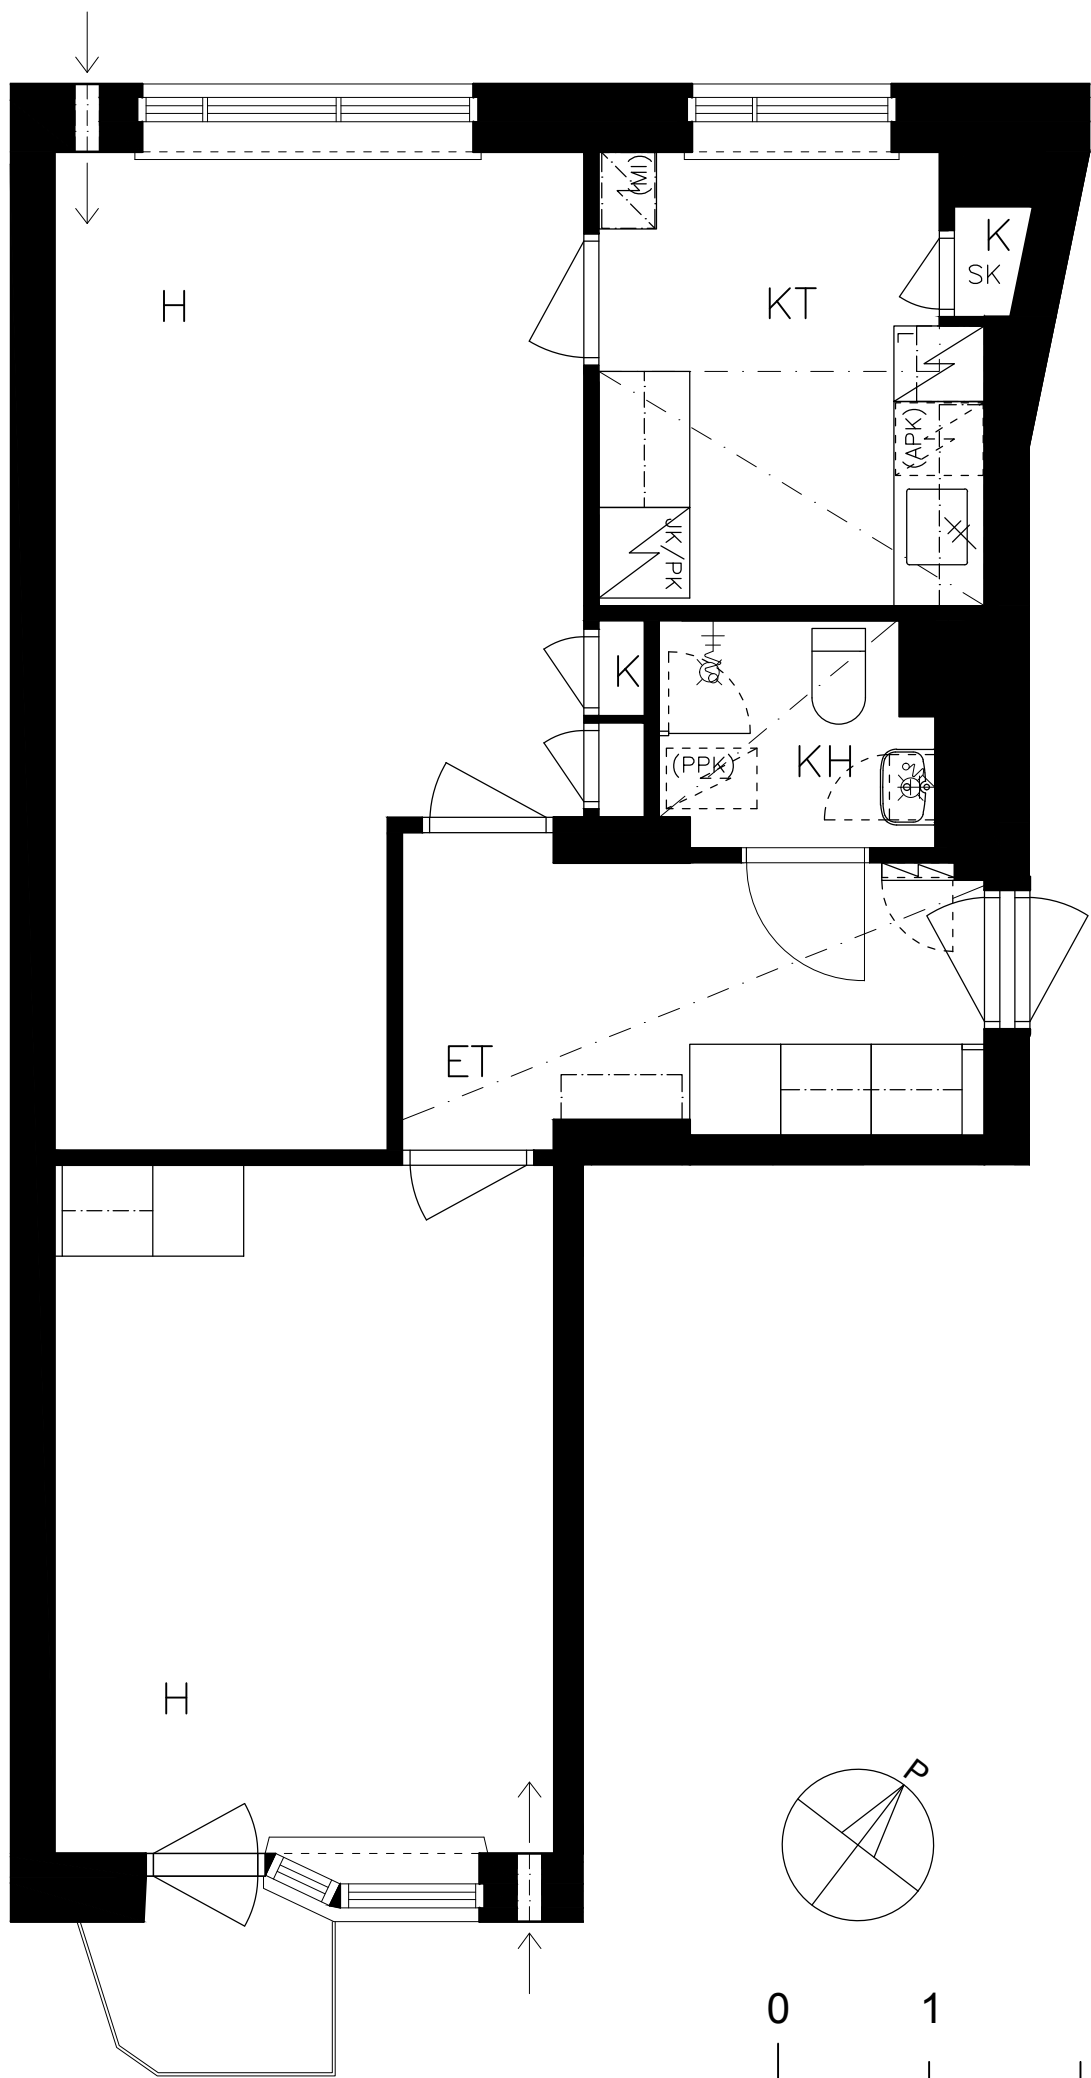




### 3. KERROS

HEKA KÄPYLÄ POHJOLANKATU 47  
POHJOLANKATU 47 E 54 2H+K 1:50

Kati Salonen ja Mona Schalin Arkkitehdit Oy  
31.8.2022

F 55

32,0 m<sup>2</sup>

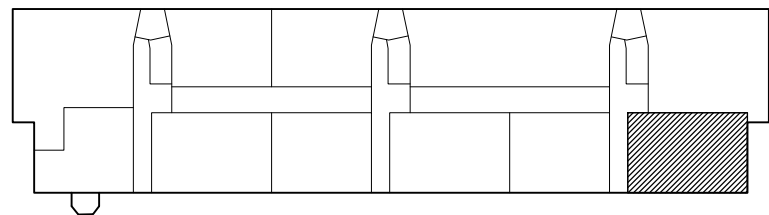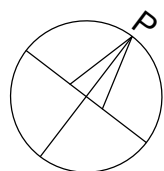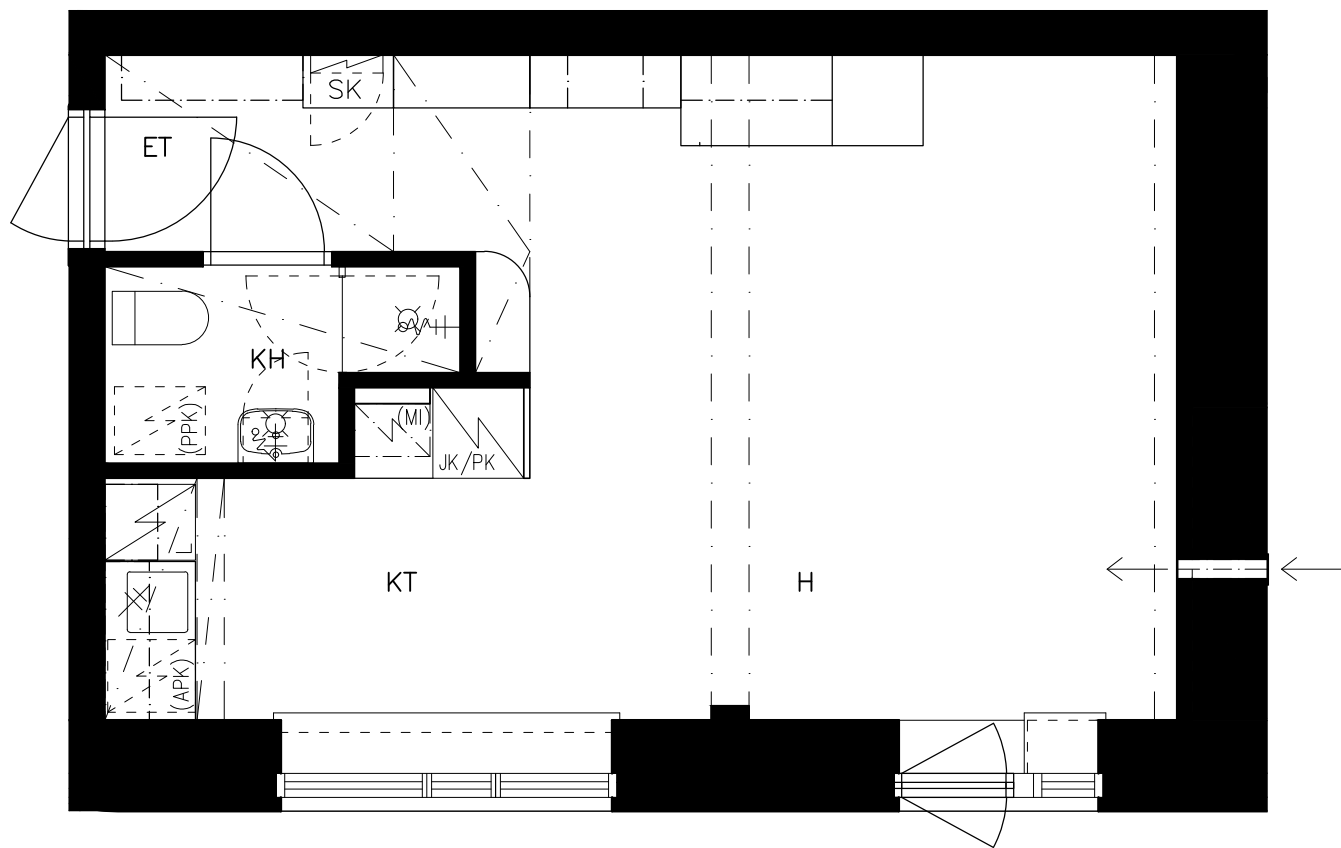




## KELLARIKERROS

HEKA KÄPYLÄ POHJOLANKATU 47  
POHJOLANKATU 47 F 55 1H+K 1:50

Kati Salonen ja Mona Schalin Arkkitehdit Oy  
31.8.2022

F 56

26,5 m<sup>2</sup>

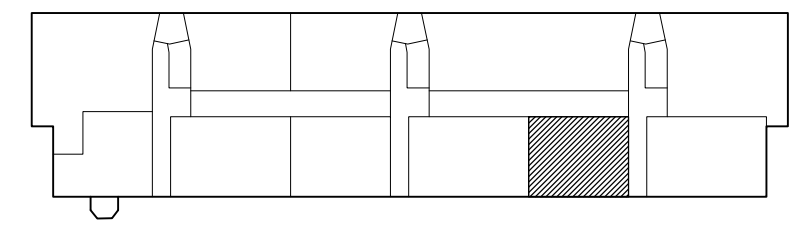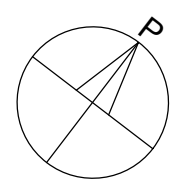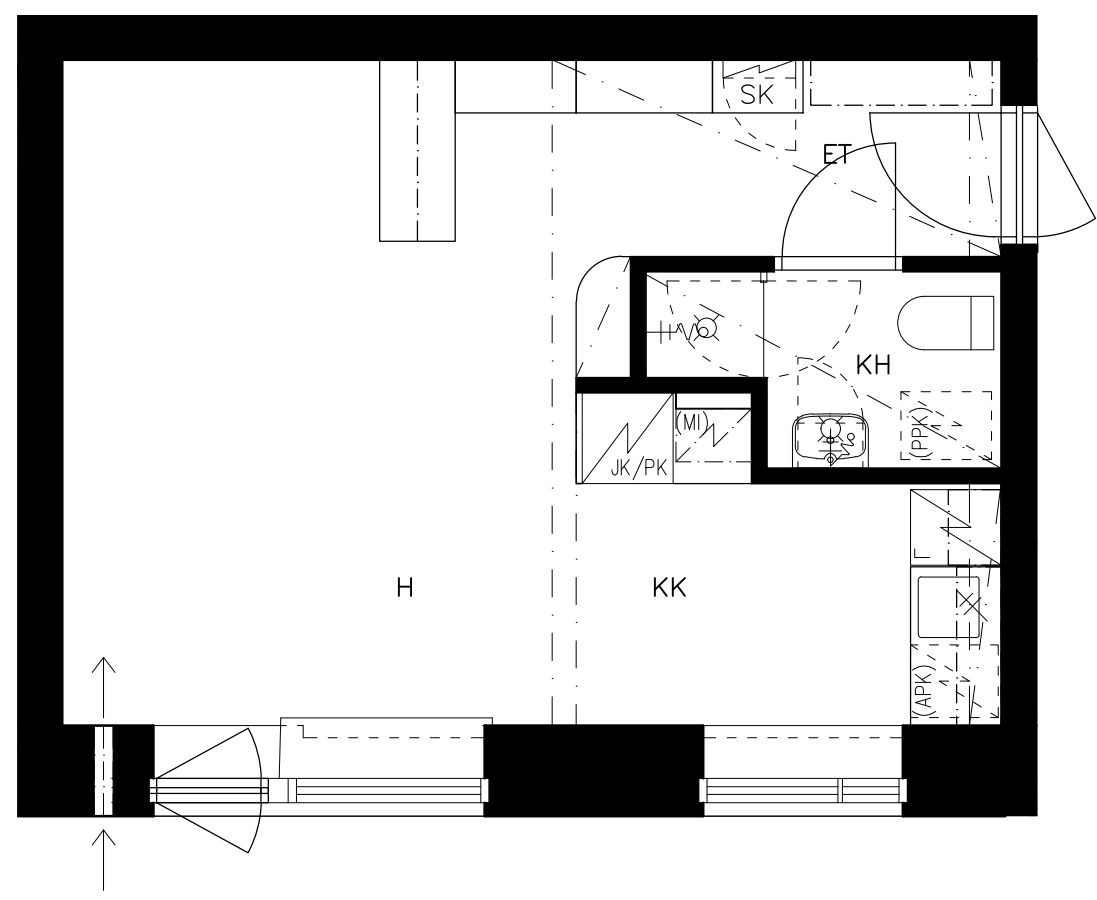




## KELLARIKERROS

HEKA KÄPYLÄ POHJOLANKATU 47  
POHJOLANKATU 47 F 56 1H+KK 1:50

Kati Salonen ja Mona Schalin Arkkitehdit Oy  
31.8.2022

F 57

60,5 m<sup>2</sup>

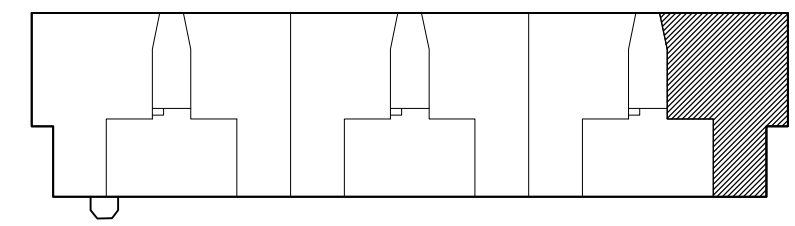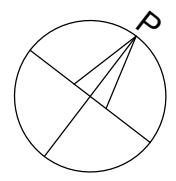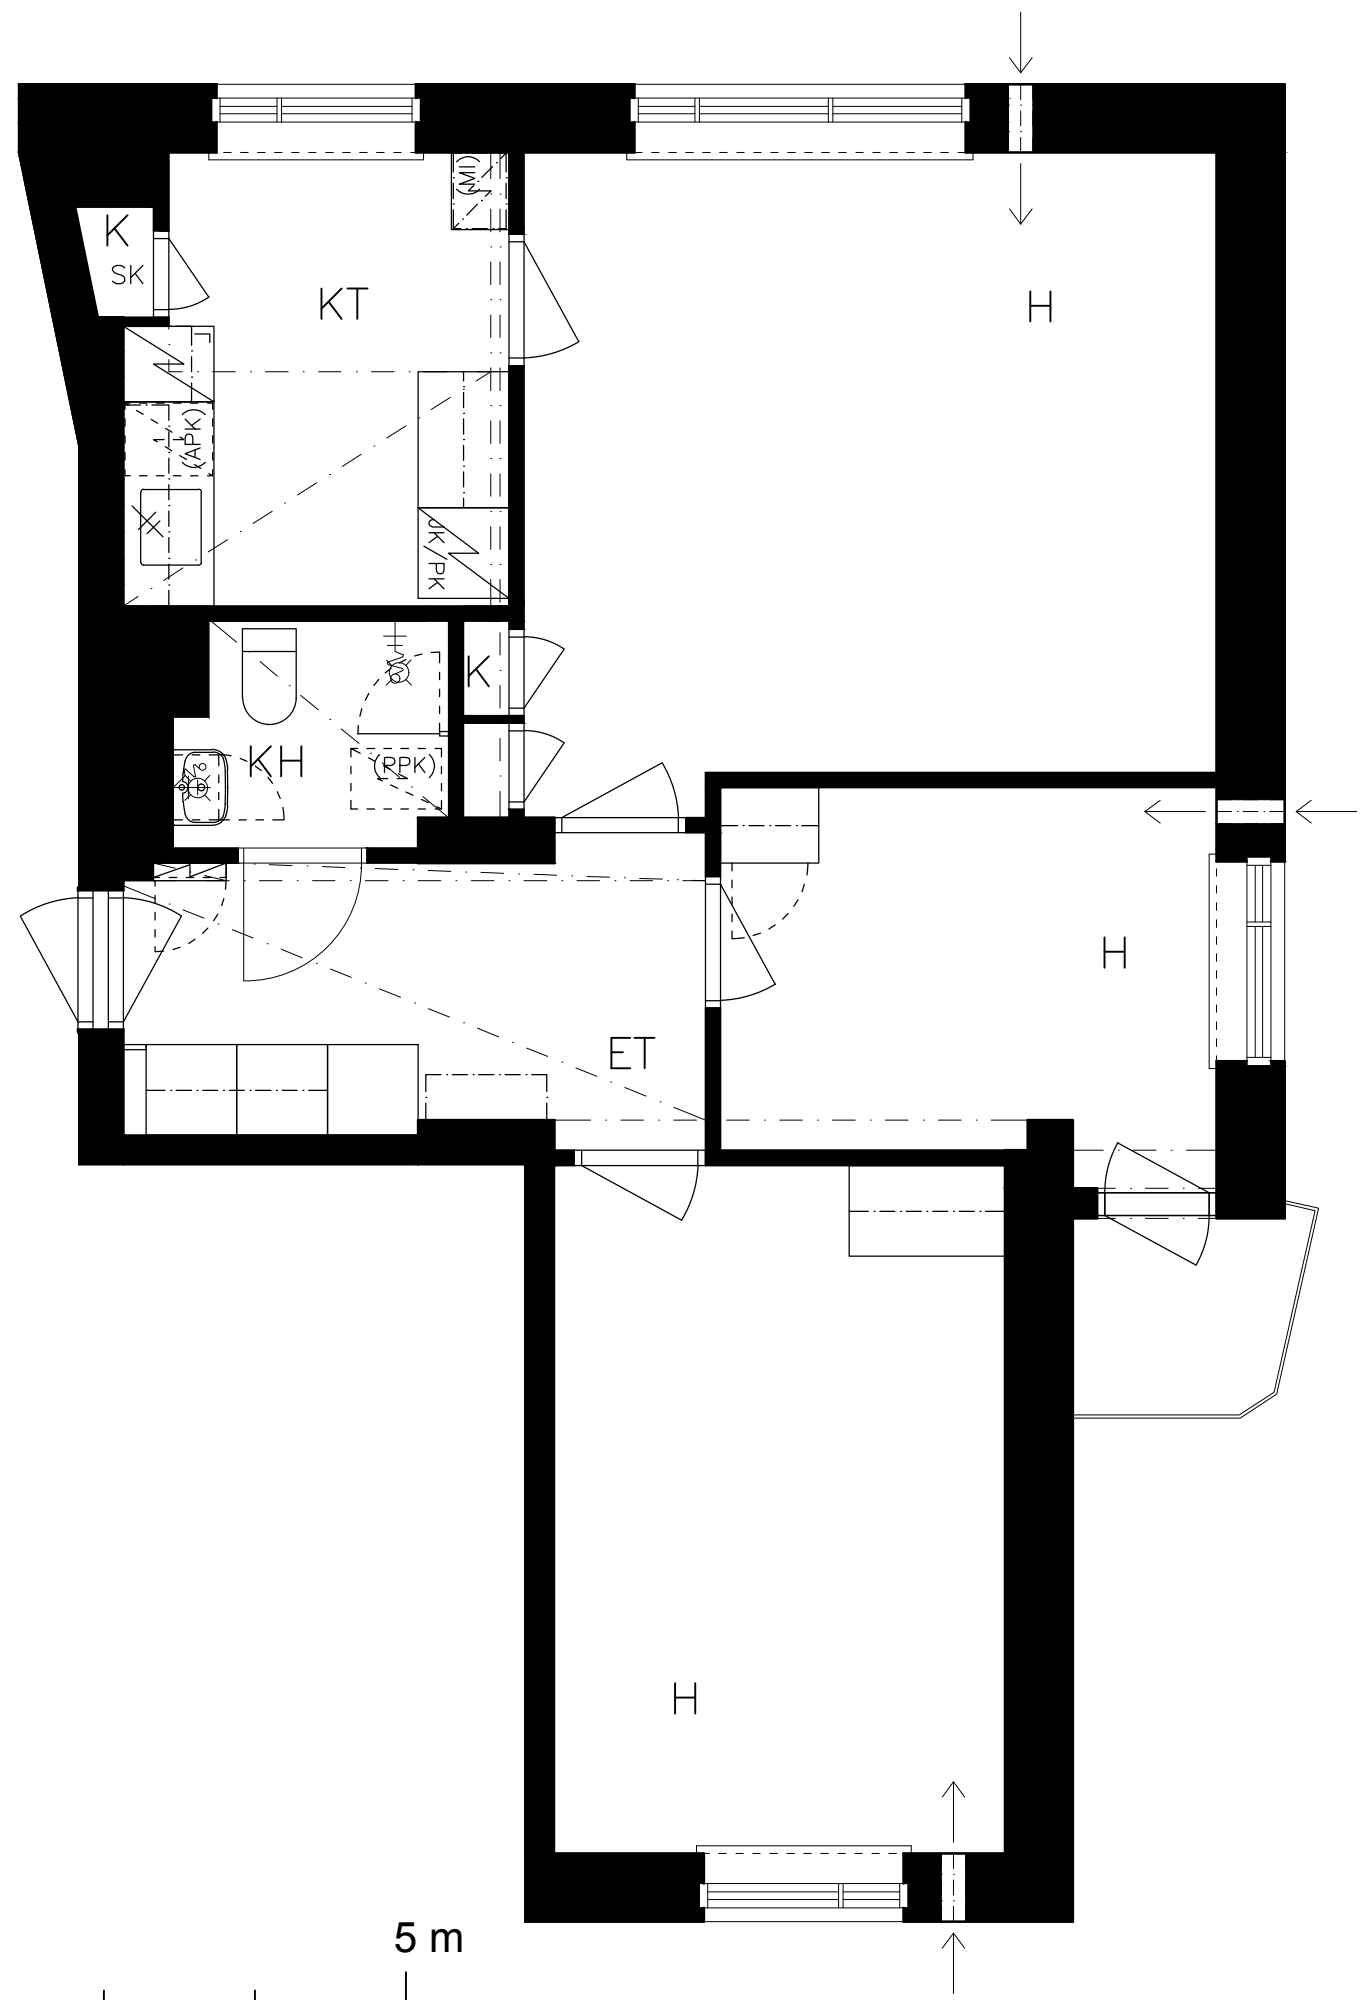



1. KERROS

HEKA KÄPYLÄ POHJOLANKATU 47  
POHJOLANKATU 47 F 57 3H+K 1:50


Kati Salonen ja Mona Schalin Arkkitehdit Oy  
31.8.2022

F 58

38,5 m<sup>2</sup>

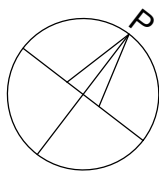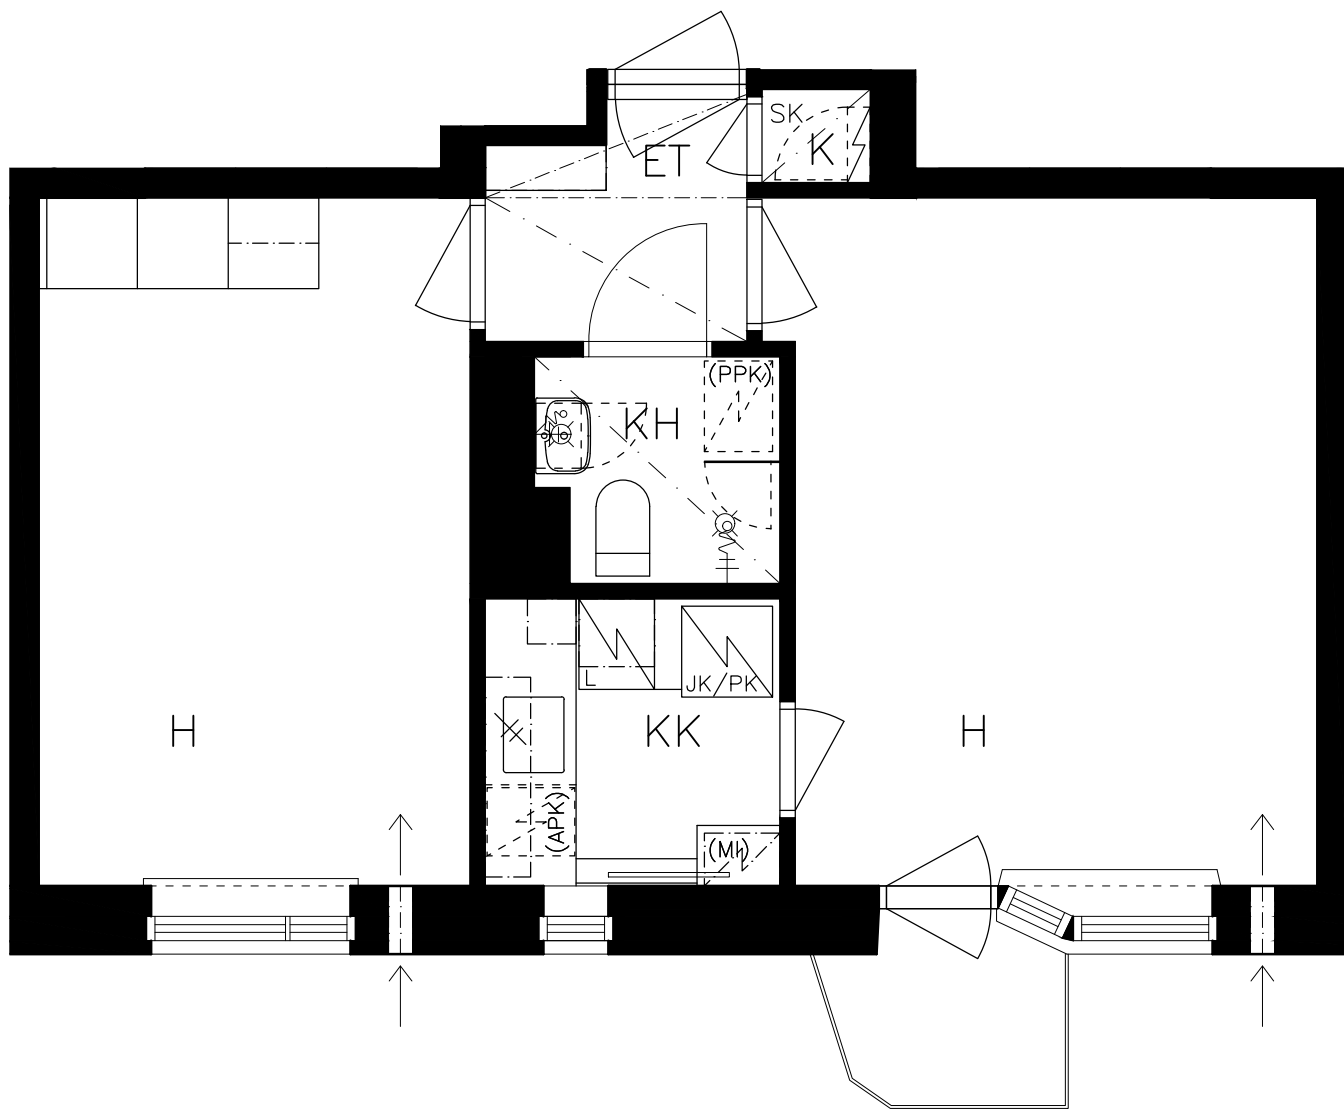

0 1 5 m

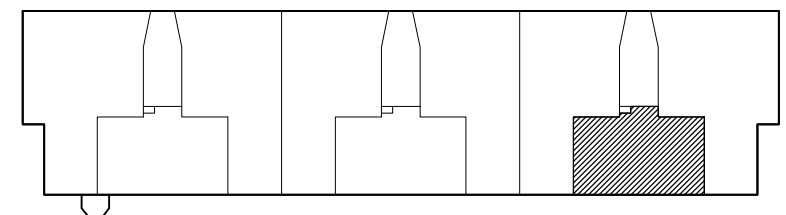



1. KERROS

HEKA KÄPYLÄ POHJOLANKATU 47  
POHJOLANKATU 47 F 58 2H+KK 1:50

Kati Salonen ja Mona Schalin Arkkitehdit Oy  
31.8.2022

F 59

55,0 m<sup>2</sup>

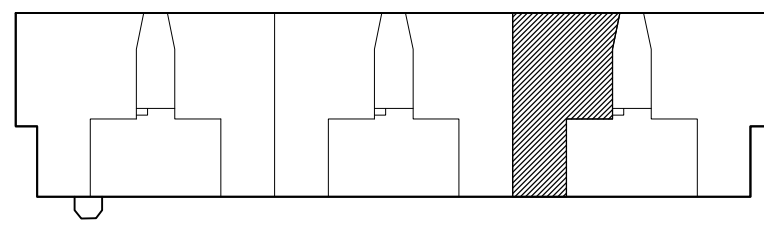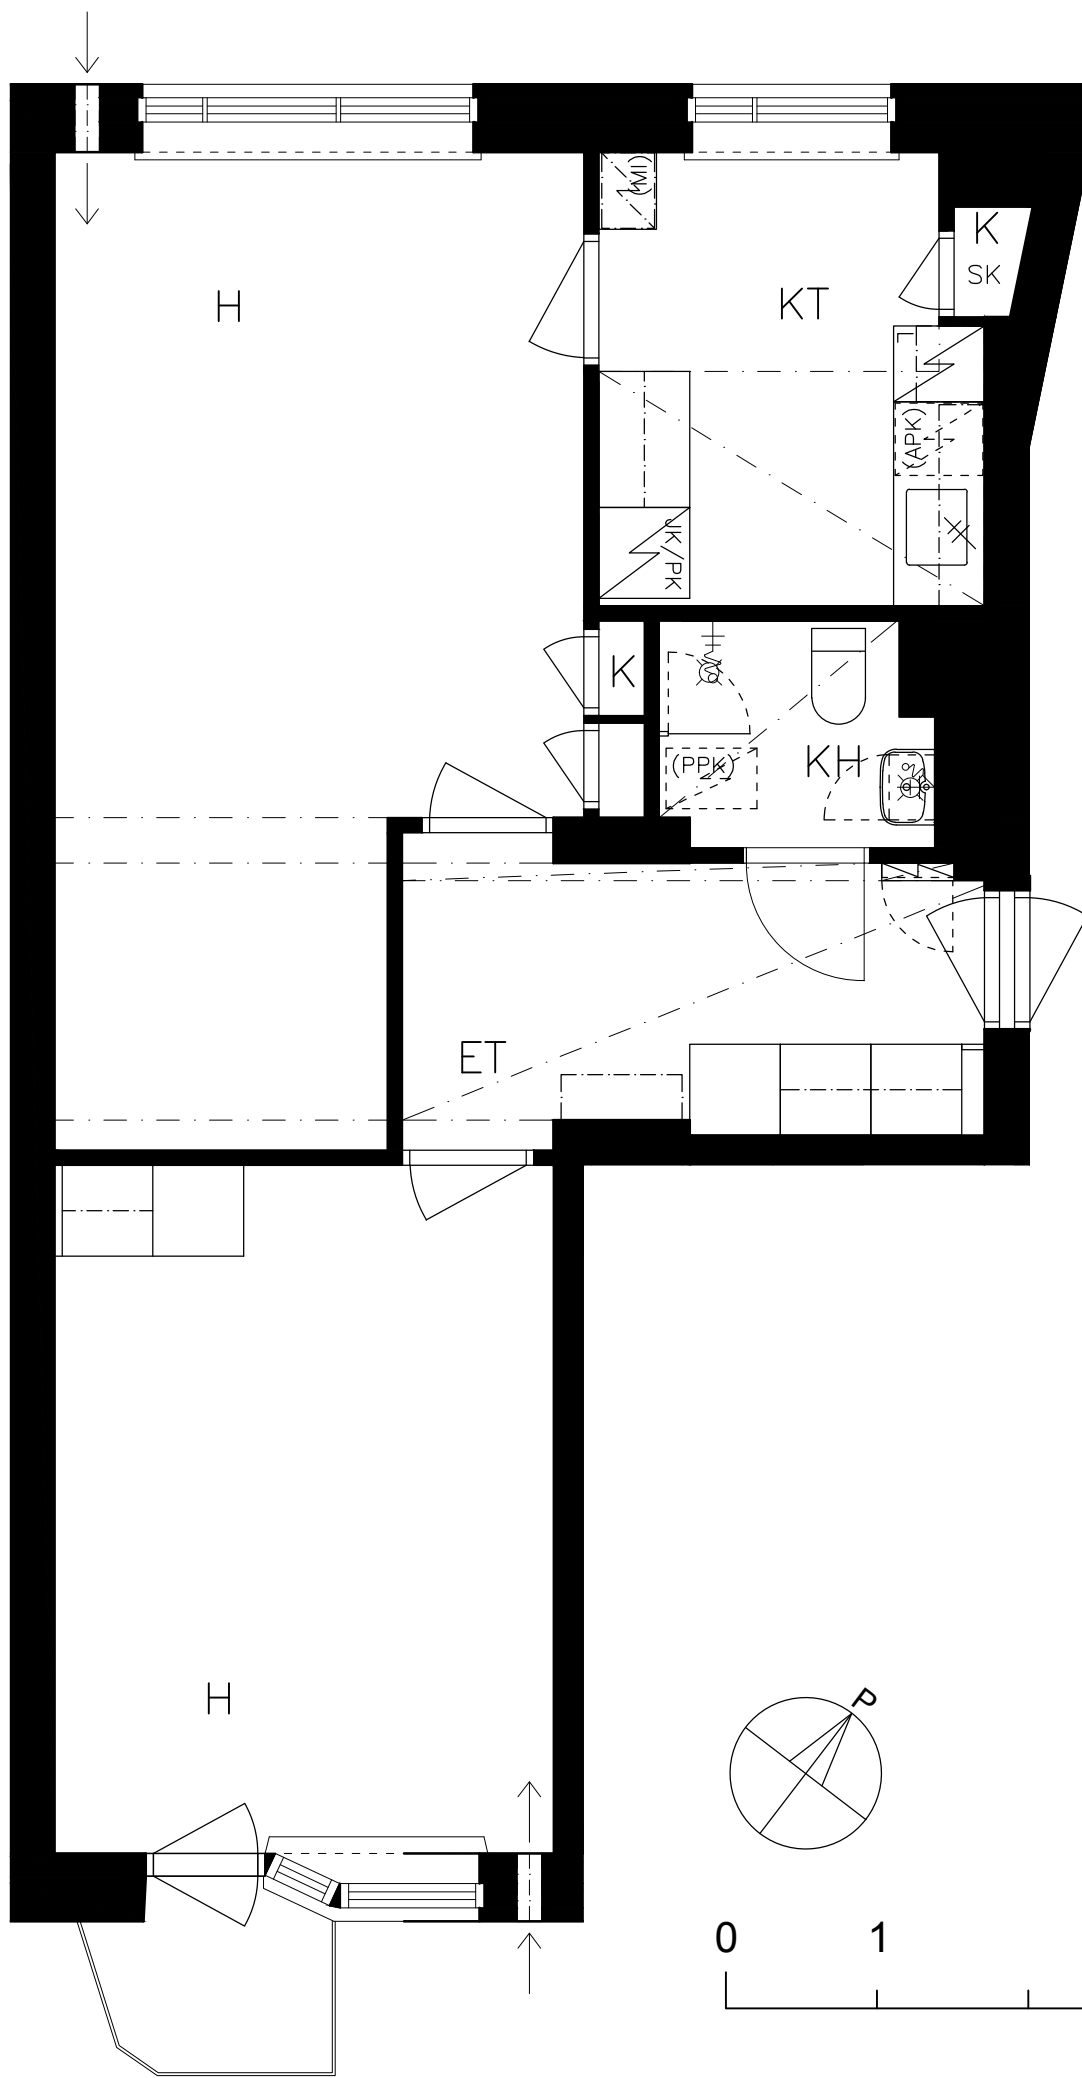



1. KERROS

HEKA KÄPYLÄ POHJOLANKATU 47  
POHJOLANKATU 47 F 59 2H+K 1:50

Kati Salonen ja Mona Schalin Arkkitehdit Oy  
31.8.2022

# F 60


60,5 m<sup>2</sup>

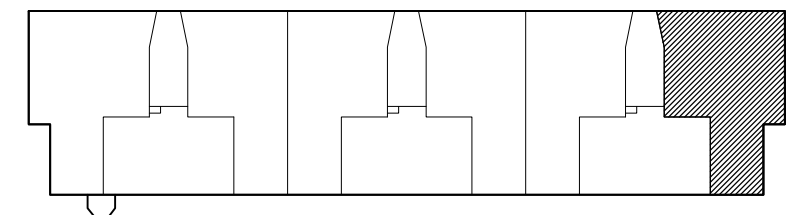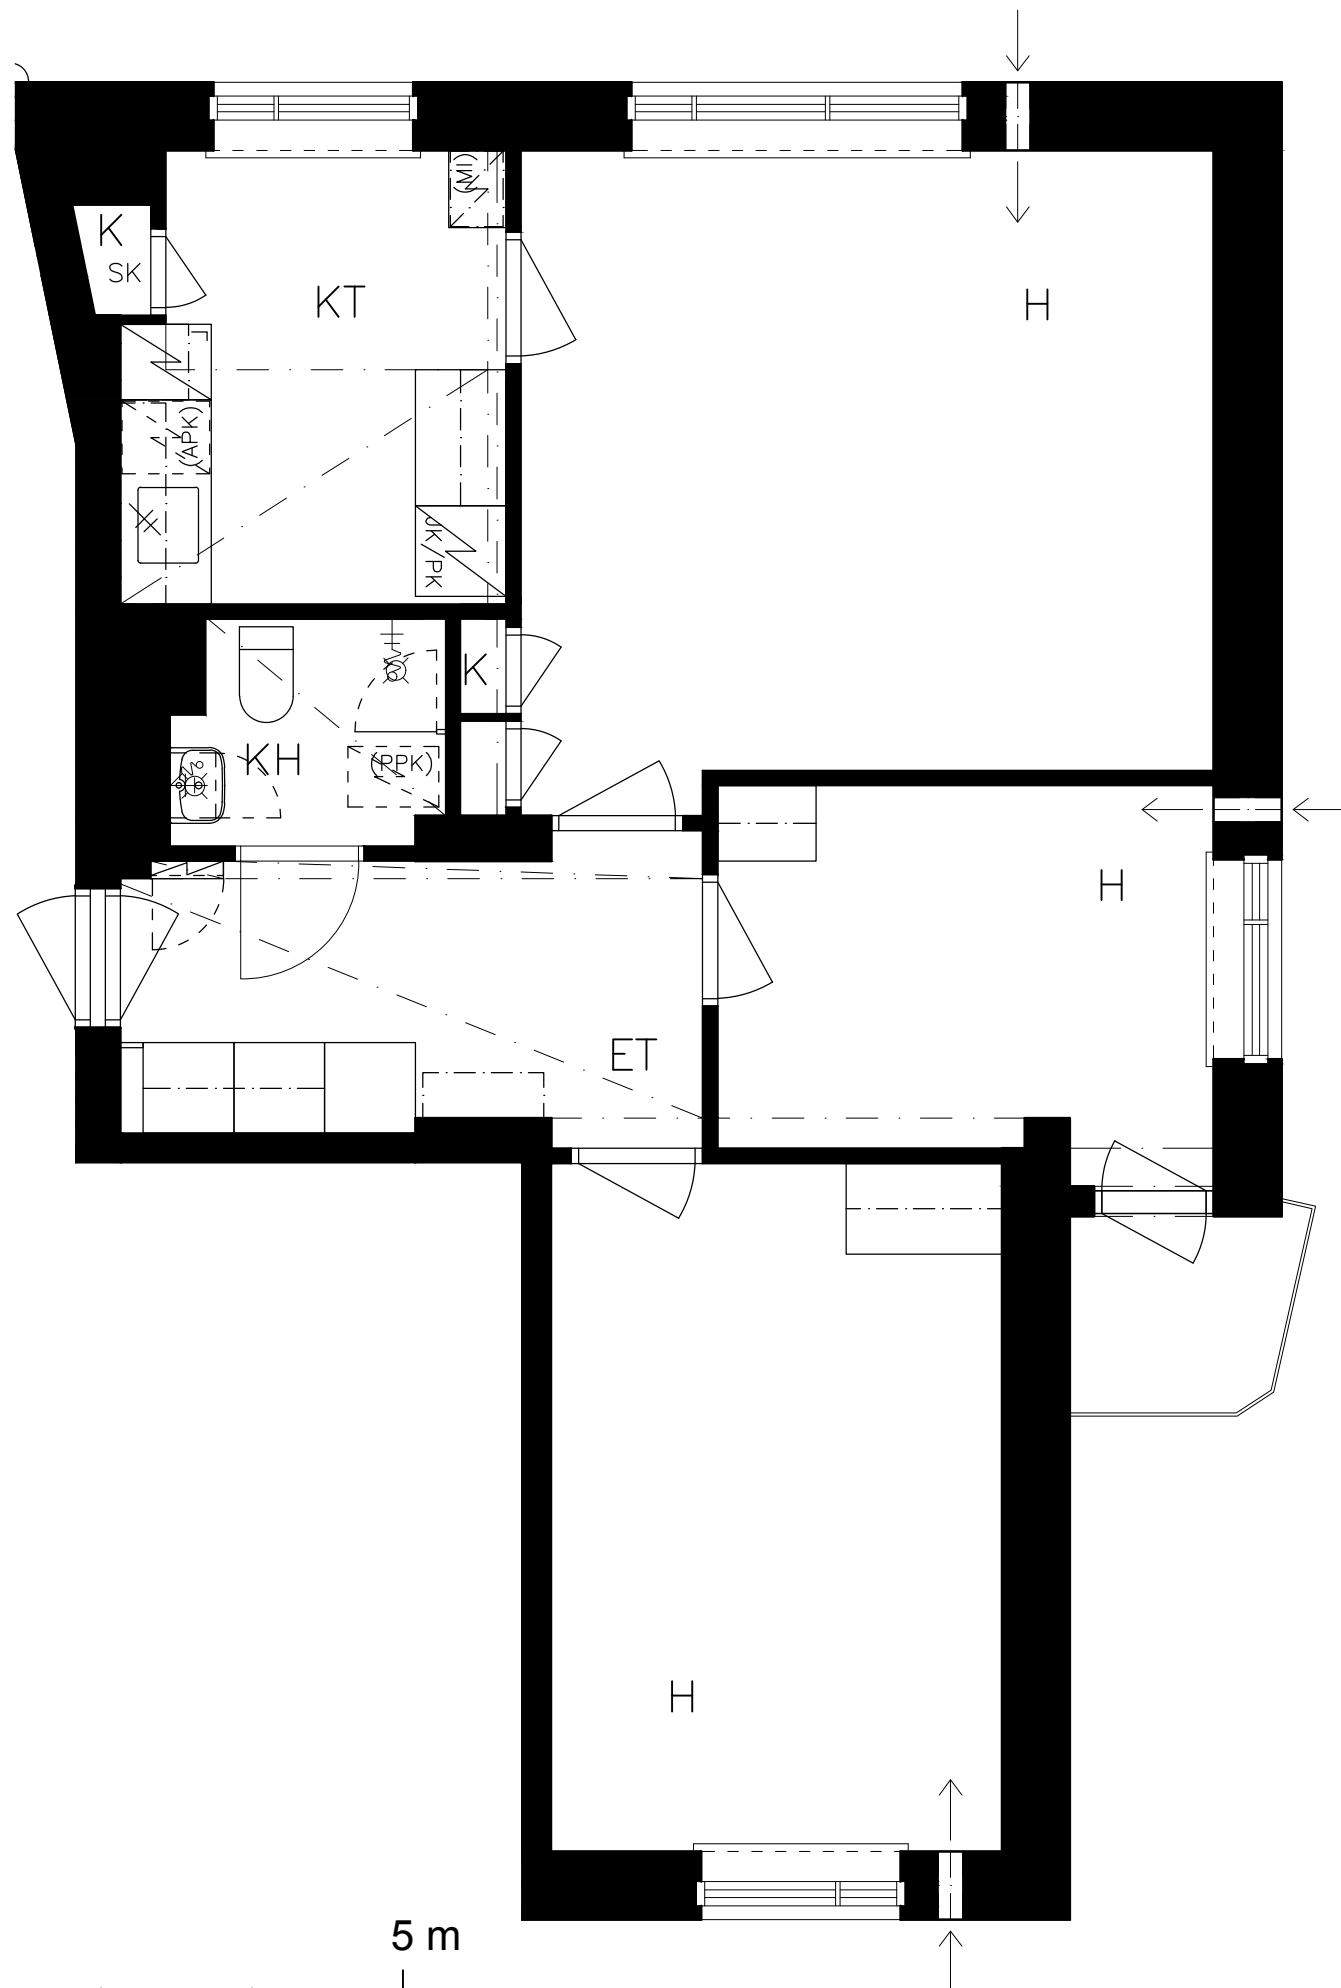

## 2. KERROS

HEKA KÄPYLÄ POHJOLANKATU 47  
POHJOLANKATU 47 F 60 3H+K 1:50



Kati Salonen ja Mona Schalin Arkkitehdit Oy  
31.8.2022

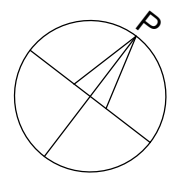


0 1 5 m

F 61

38,5 m<sup>2</sup>

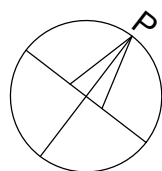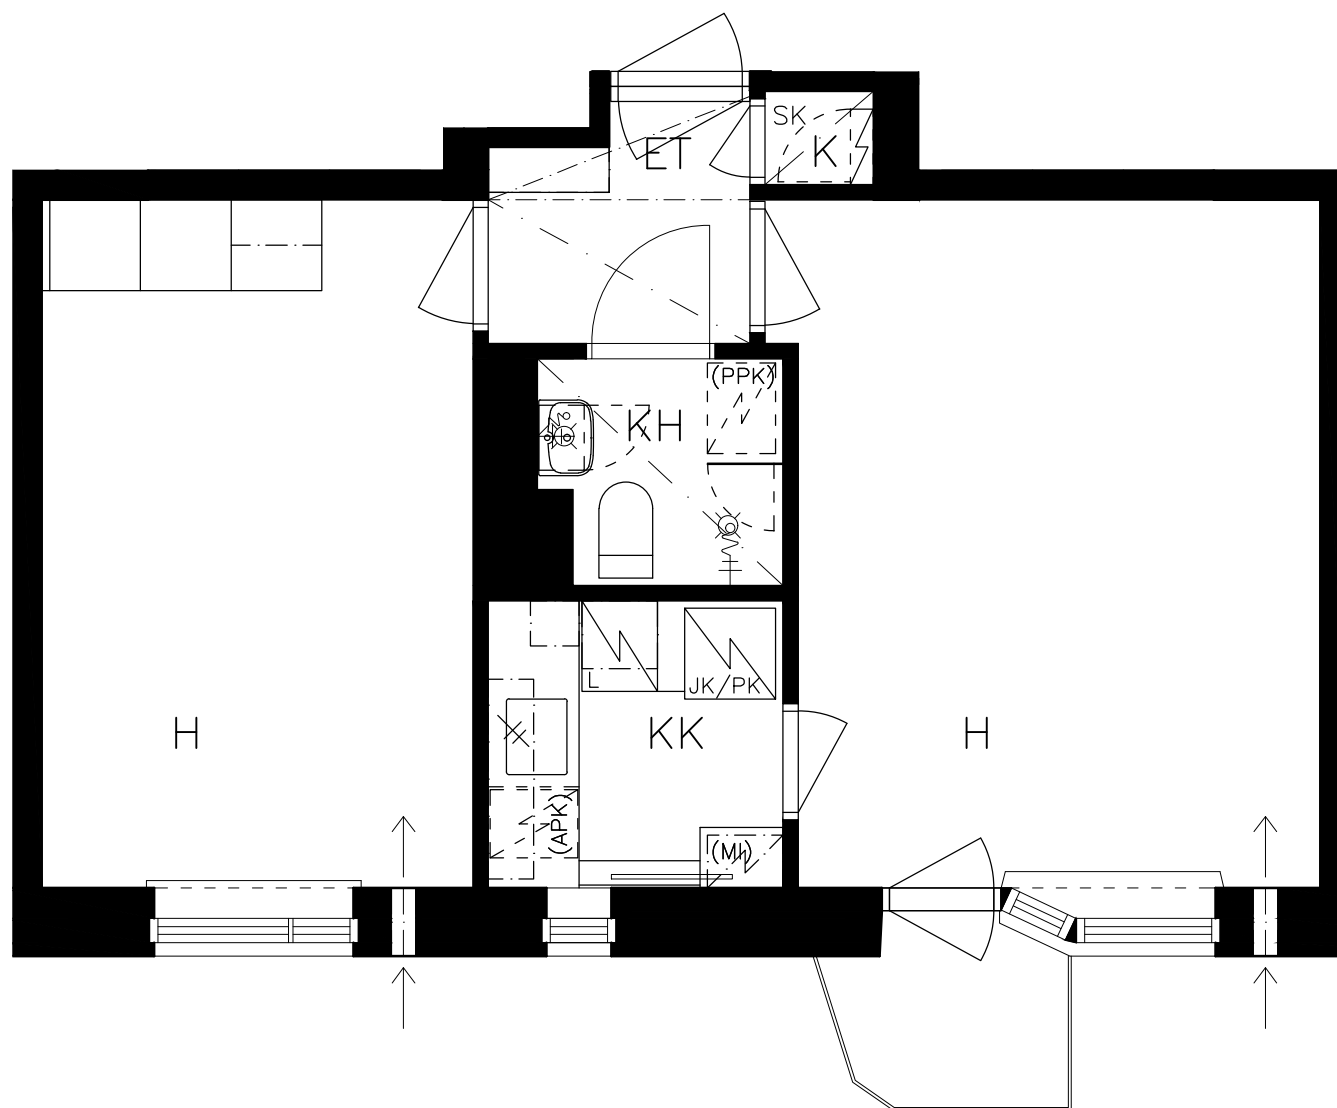

0 1 5 m

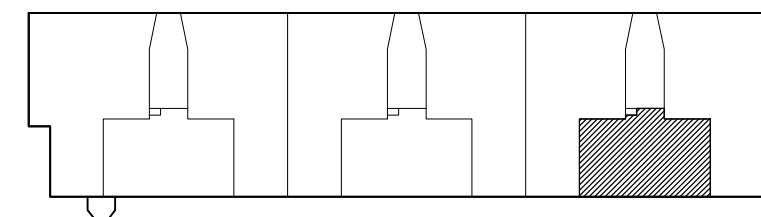



2. KERROS

HEKA KÄPYLÄ POHJOLANKATU 47  
POHJOLANKATU 47 F 61 2H+KK 1:50

Kati Salonen ja Mona Schalin Arkkitehdit Oy  
31.8.2022

F 62

55,0 m<sup>2</sup>

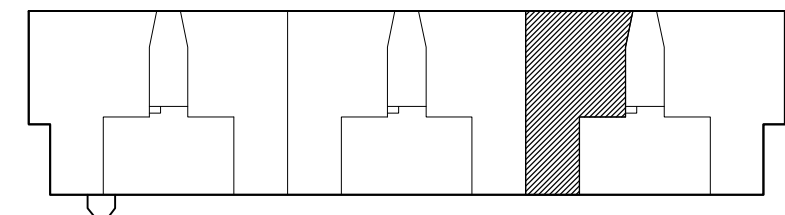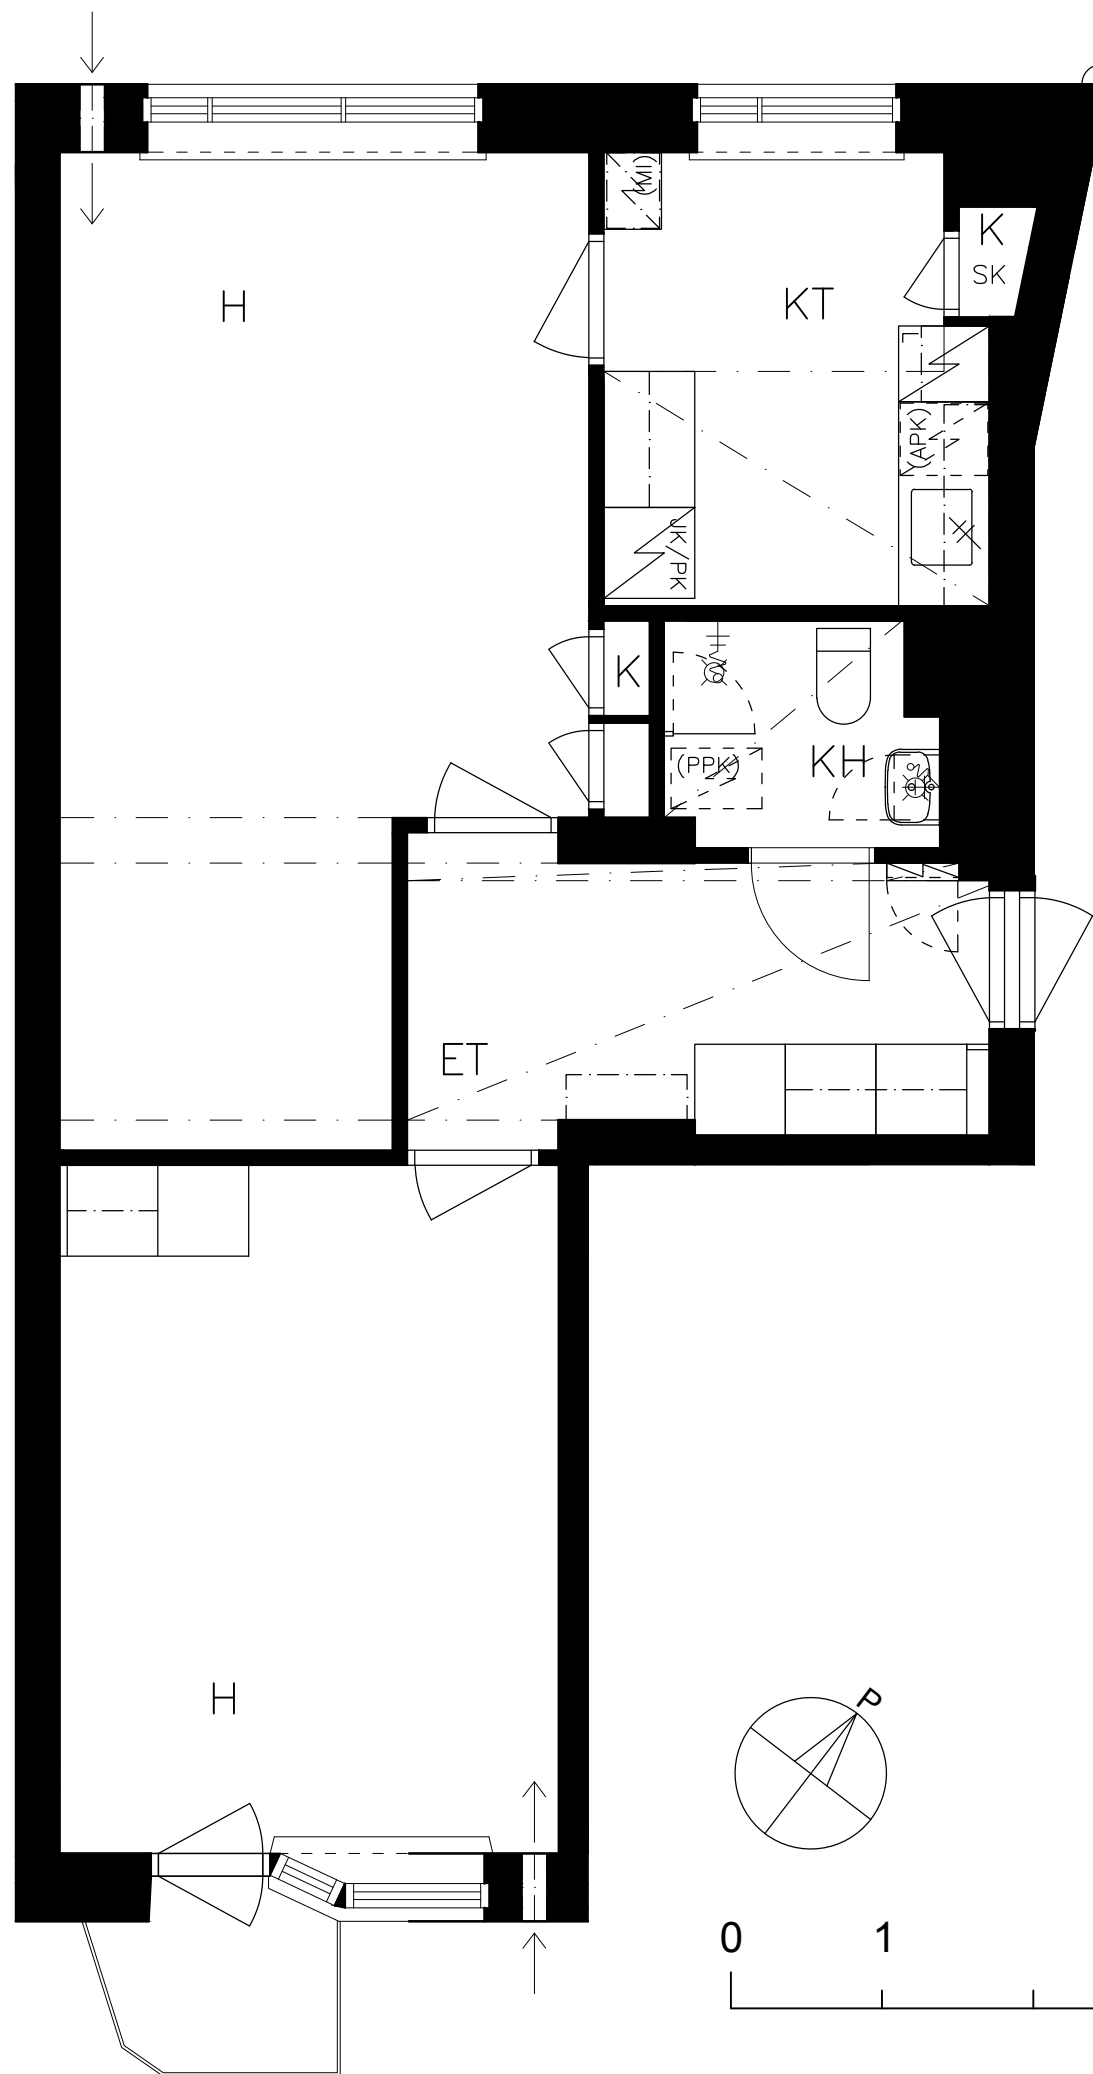



## 2. KERROS

HEKA KÄPYLÄ POHJOLANKATU 47  
POHJOLANKATU 47 F 62 2H+K 1:50

Kati Salonen ja Mona Schalin Arkkitehdit Oy  
31.8.2022

F 63

60,5 m<sup>2</sup>

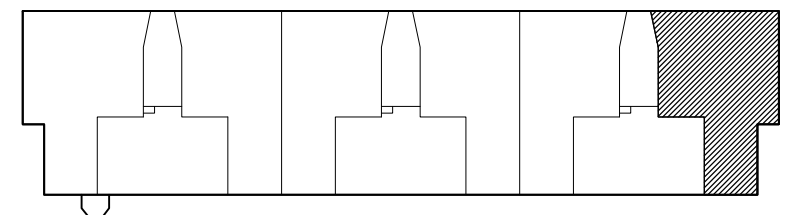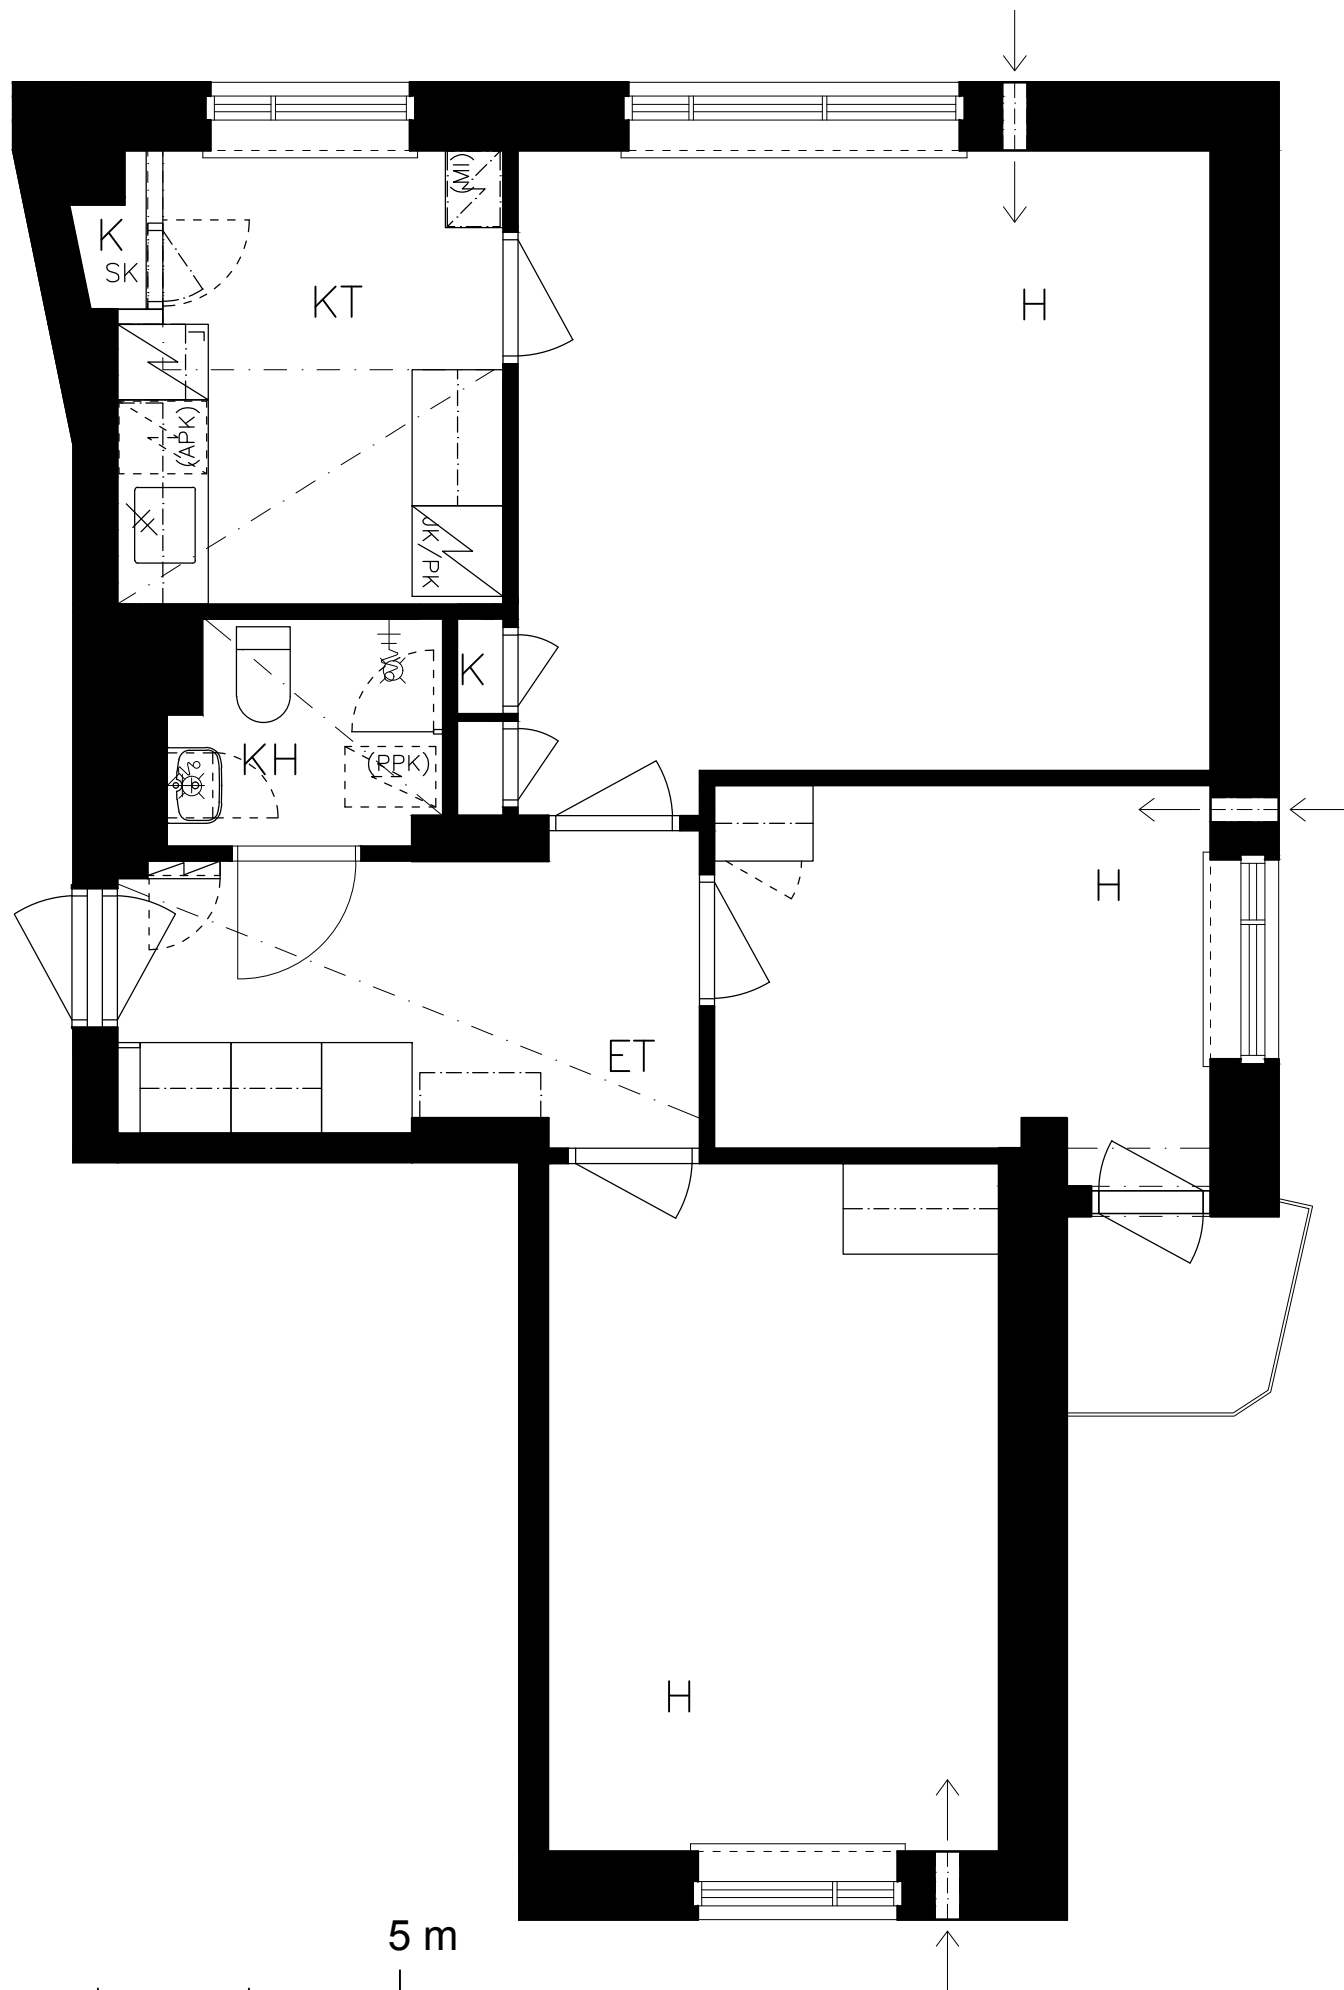



### 3. KERROS

HEKA KÄPYLÄ POHJOLANKATU 47  
POHJOLANKATU 47 F 63 3H+K 1:50


Kati Salonen ja Mona Schalin Arkkitehdit Oy  
31.8.2022

F 64

39,5 m<sup>2</sup>

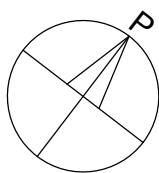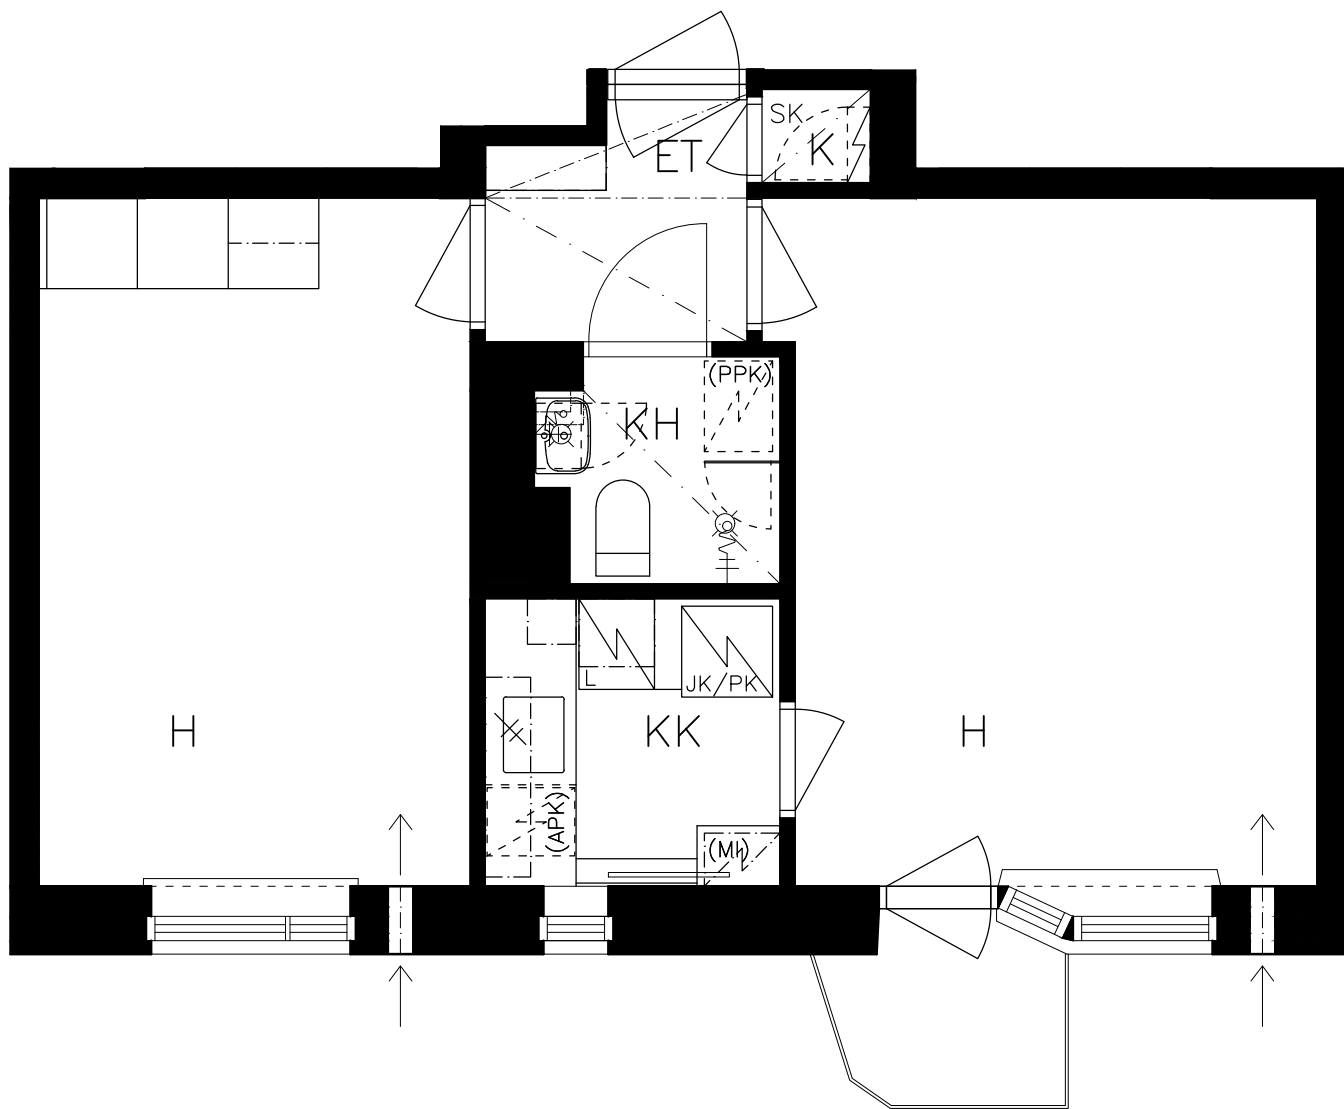

0 1 5 m

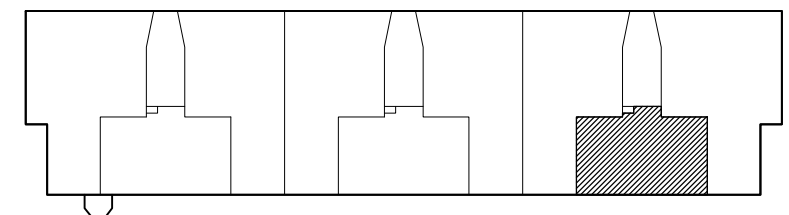



3. KERROS

HEKA KÄPYLÄ POHJOLANKATU 47  
POHJOLANKATU 47 F 64 2H+KK 1:50

Kati Salonen ja Mona Schalin Arkkitehdit Oy  
31.8.2022

F 65

54,5 m<sup>2</sup>

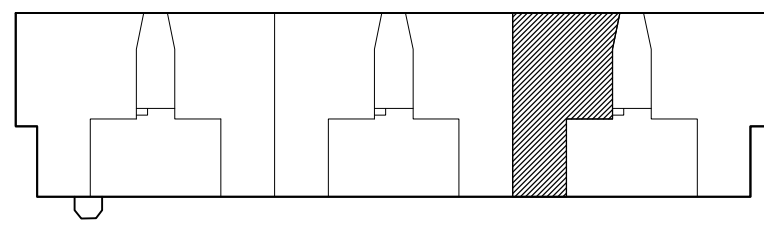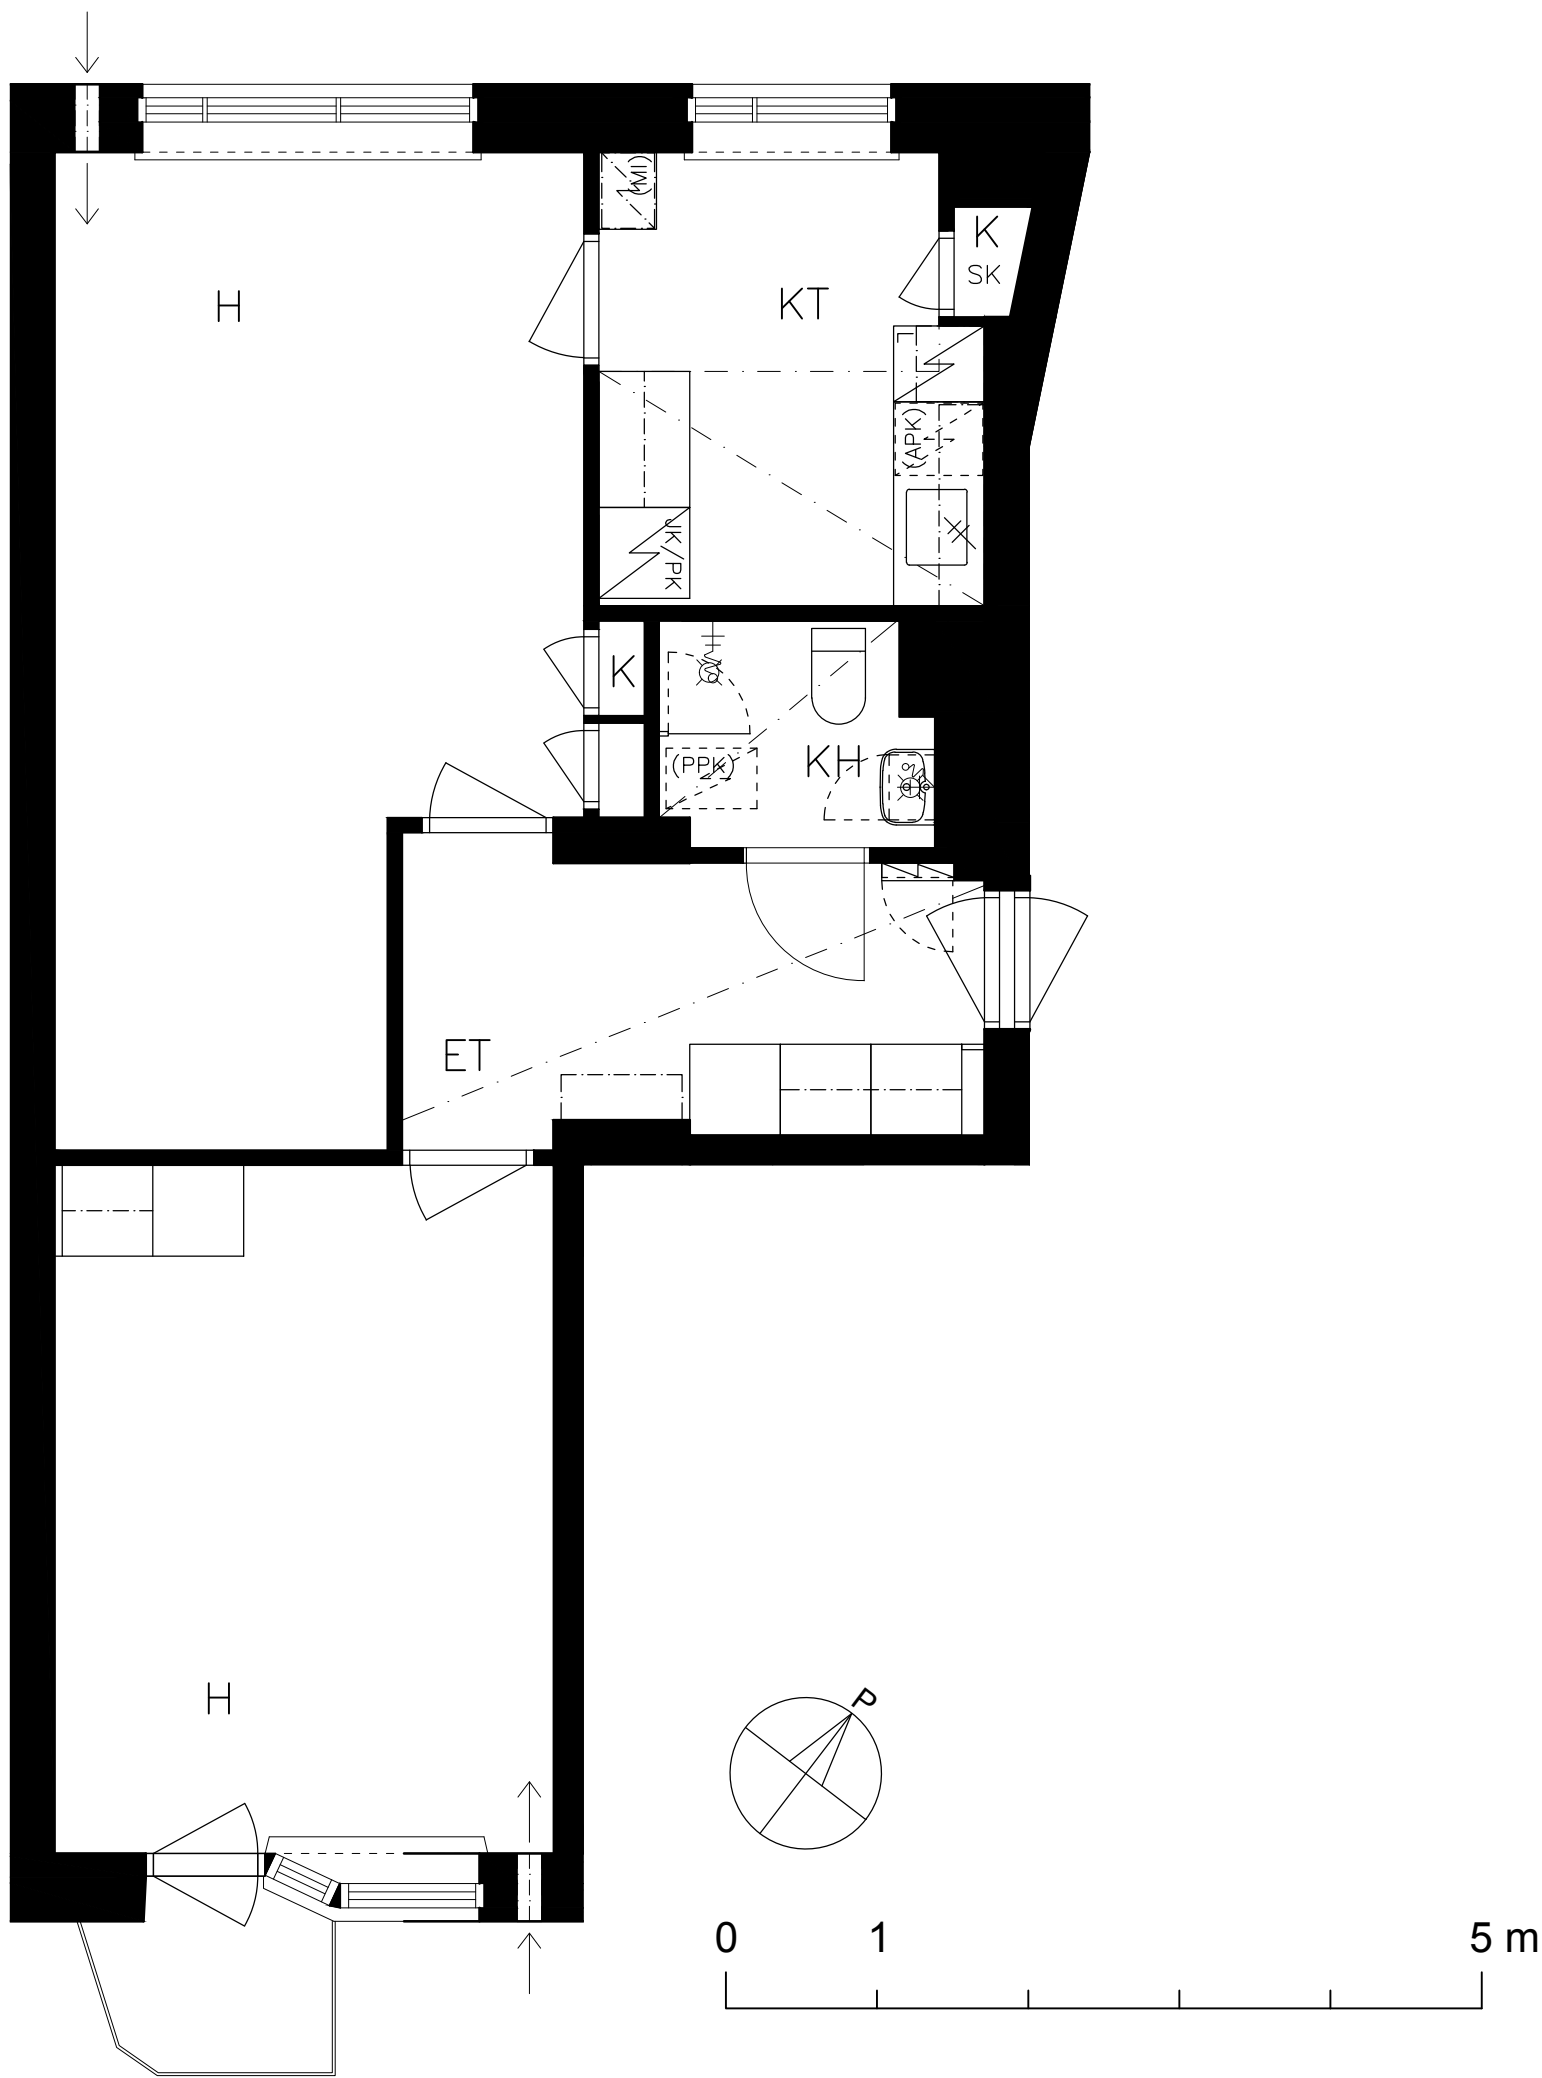

### 3. KERROS

HEKA KÄPYLÄ POHJOLANKATU 47  
POHJOLANKATU 47 F 65 2H+K 1:50

Kati Salonen ja Mona Schalin Arkkitehdit Oy  
31.8.2022