



Laivalahdenkaari 11 A 16

2 h + kk 50,0 m2

Kerros	5
Hissi	X
Jk / Viileäk.	
Jk / Pakastink.	X
Sähkö- / Kaasuliesi	S
Parveke / Piha	X
Liikuntarajoitteiset	
IV: pv / kon / hk	hk

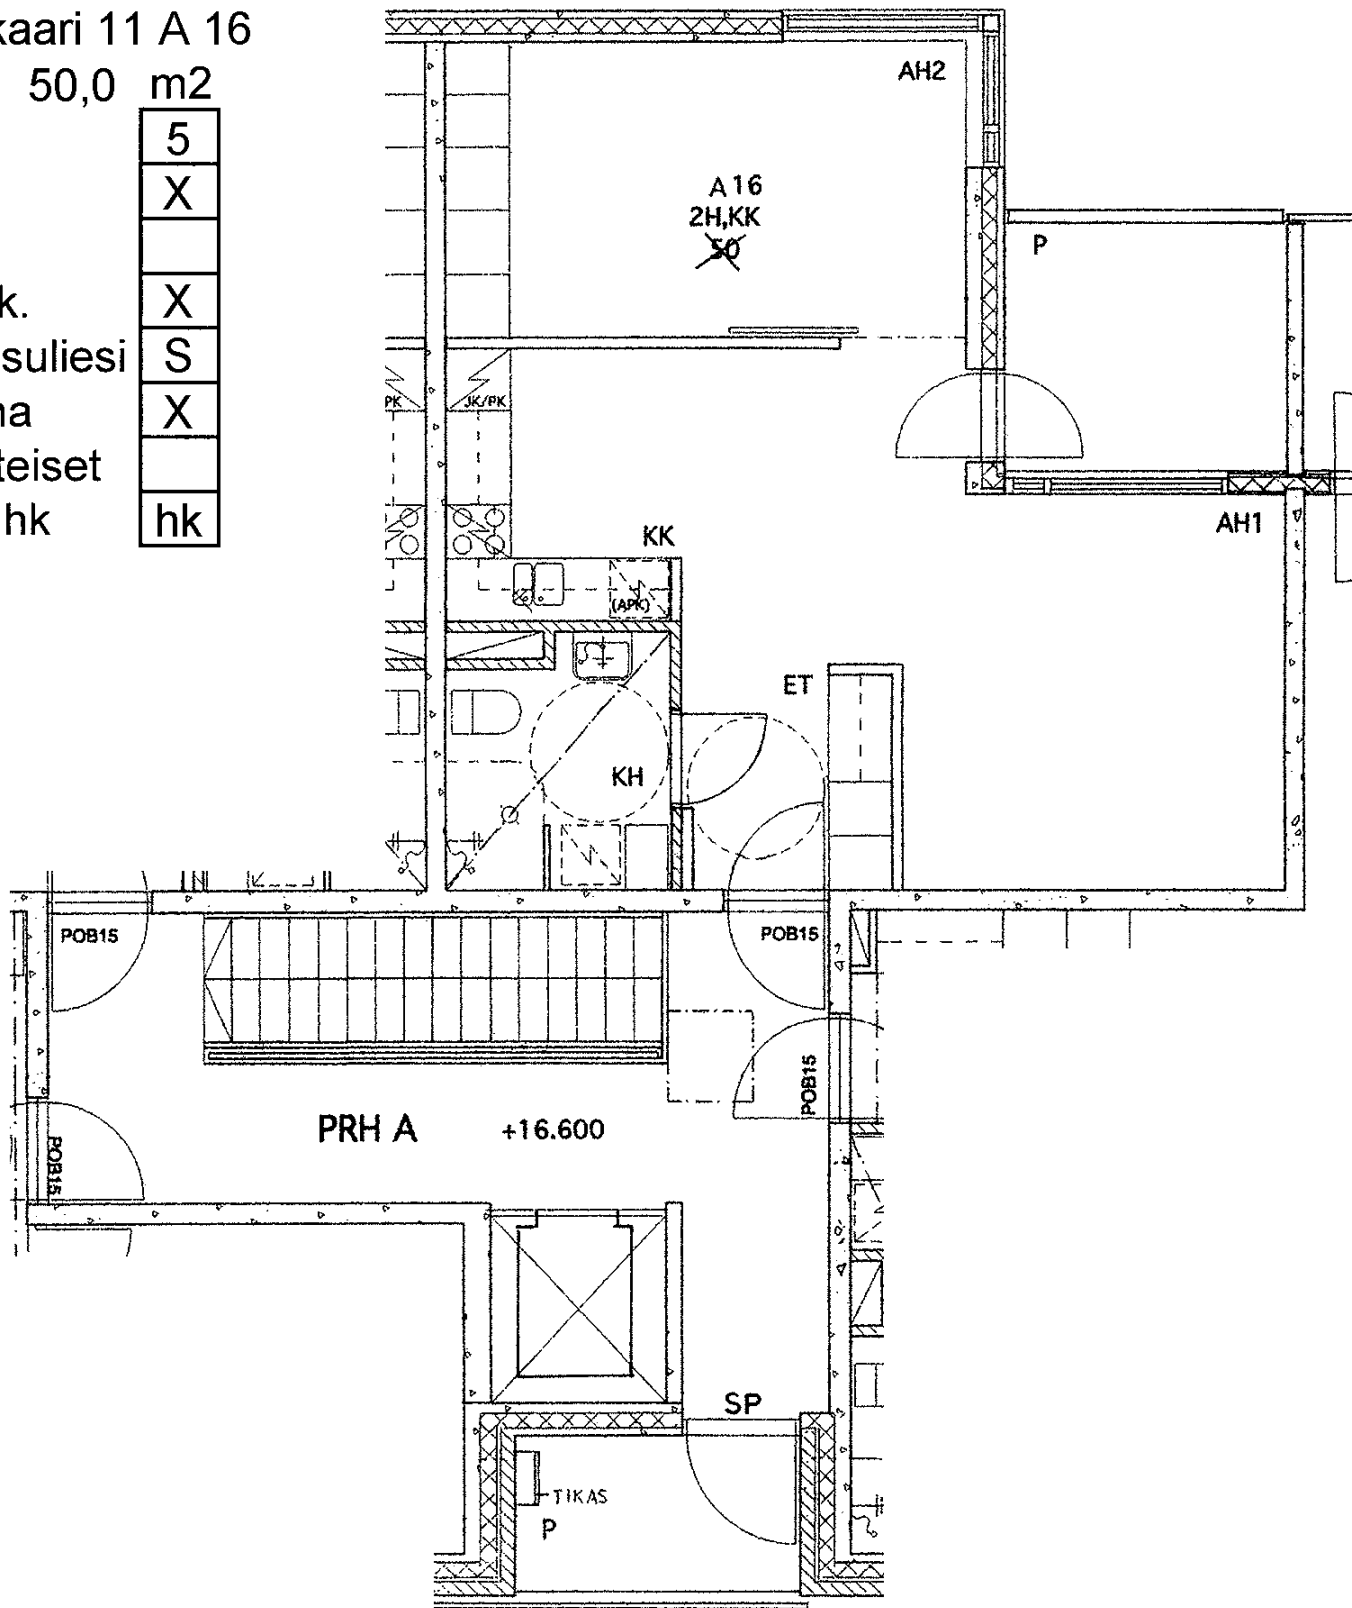

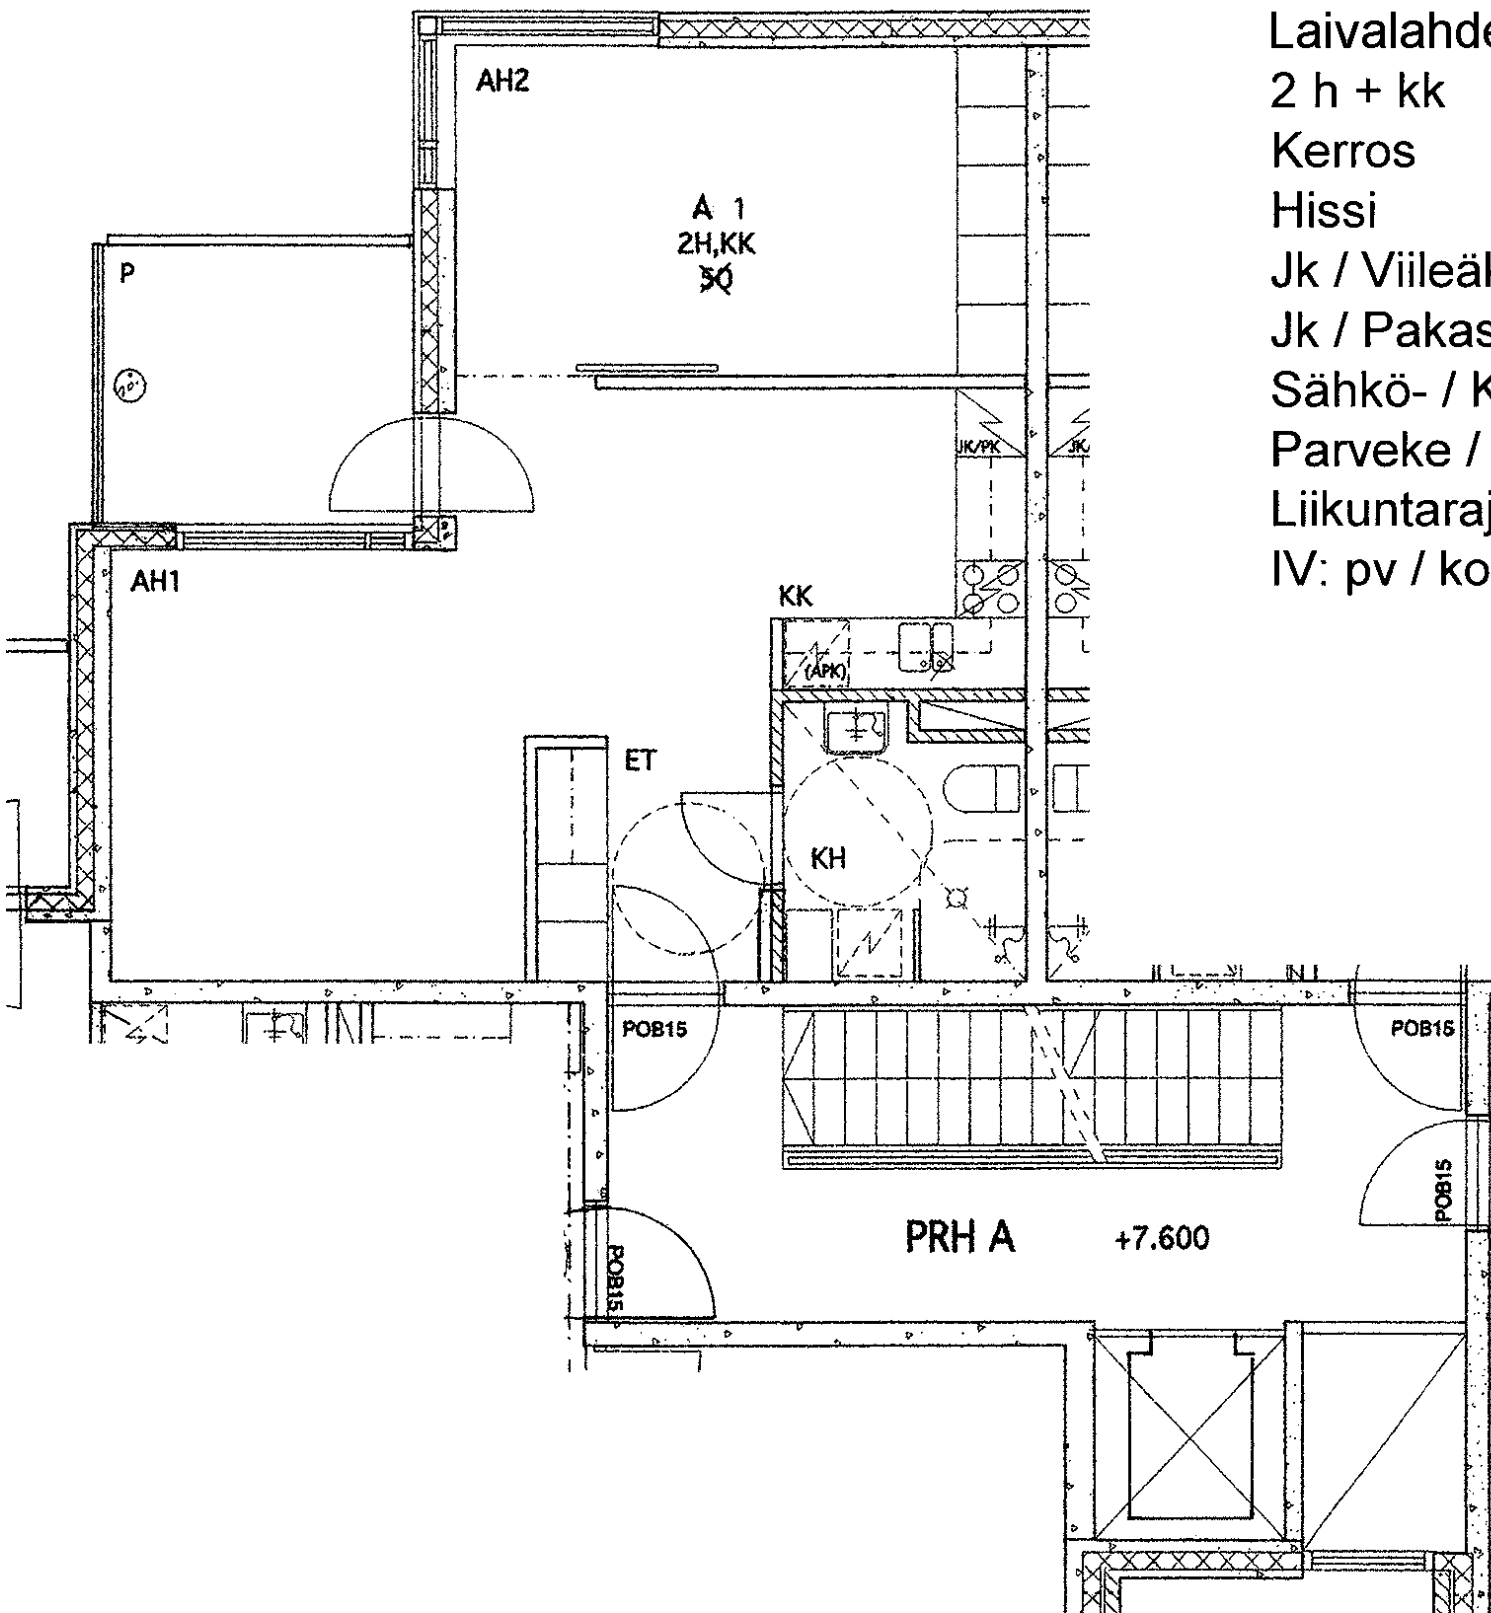

Laivalahdenkaari 11 A 1

2 h + kk 50,0 m²

Kerros 2

Hissi X

Jk / Viileäk.


Jk / Pakastink. X

Sähkö- / Kaasuliesi S

Parveke / Piha X

Liikuntarajoitteiset

IV: pv / kon / hk hk

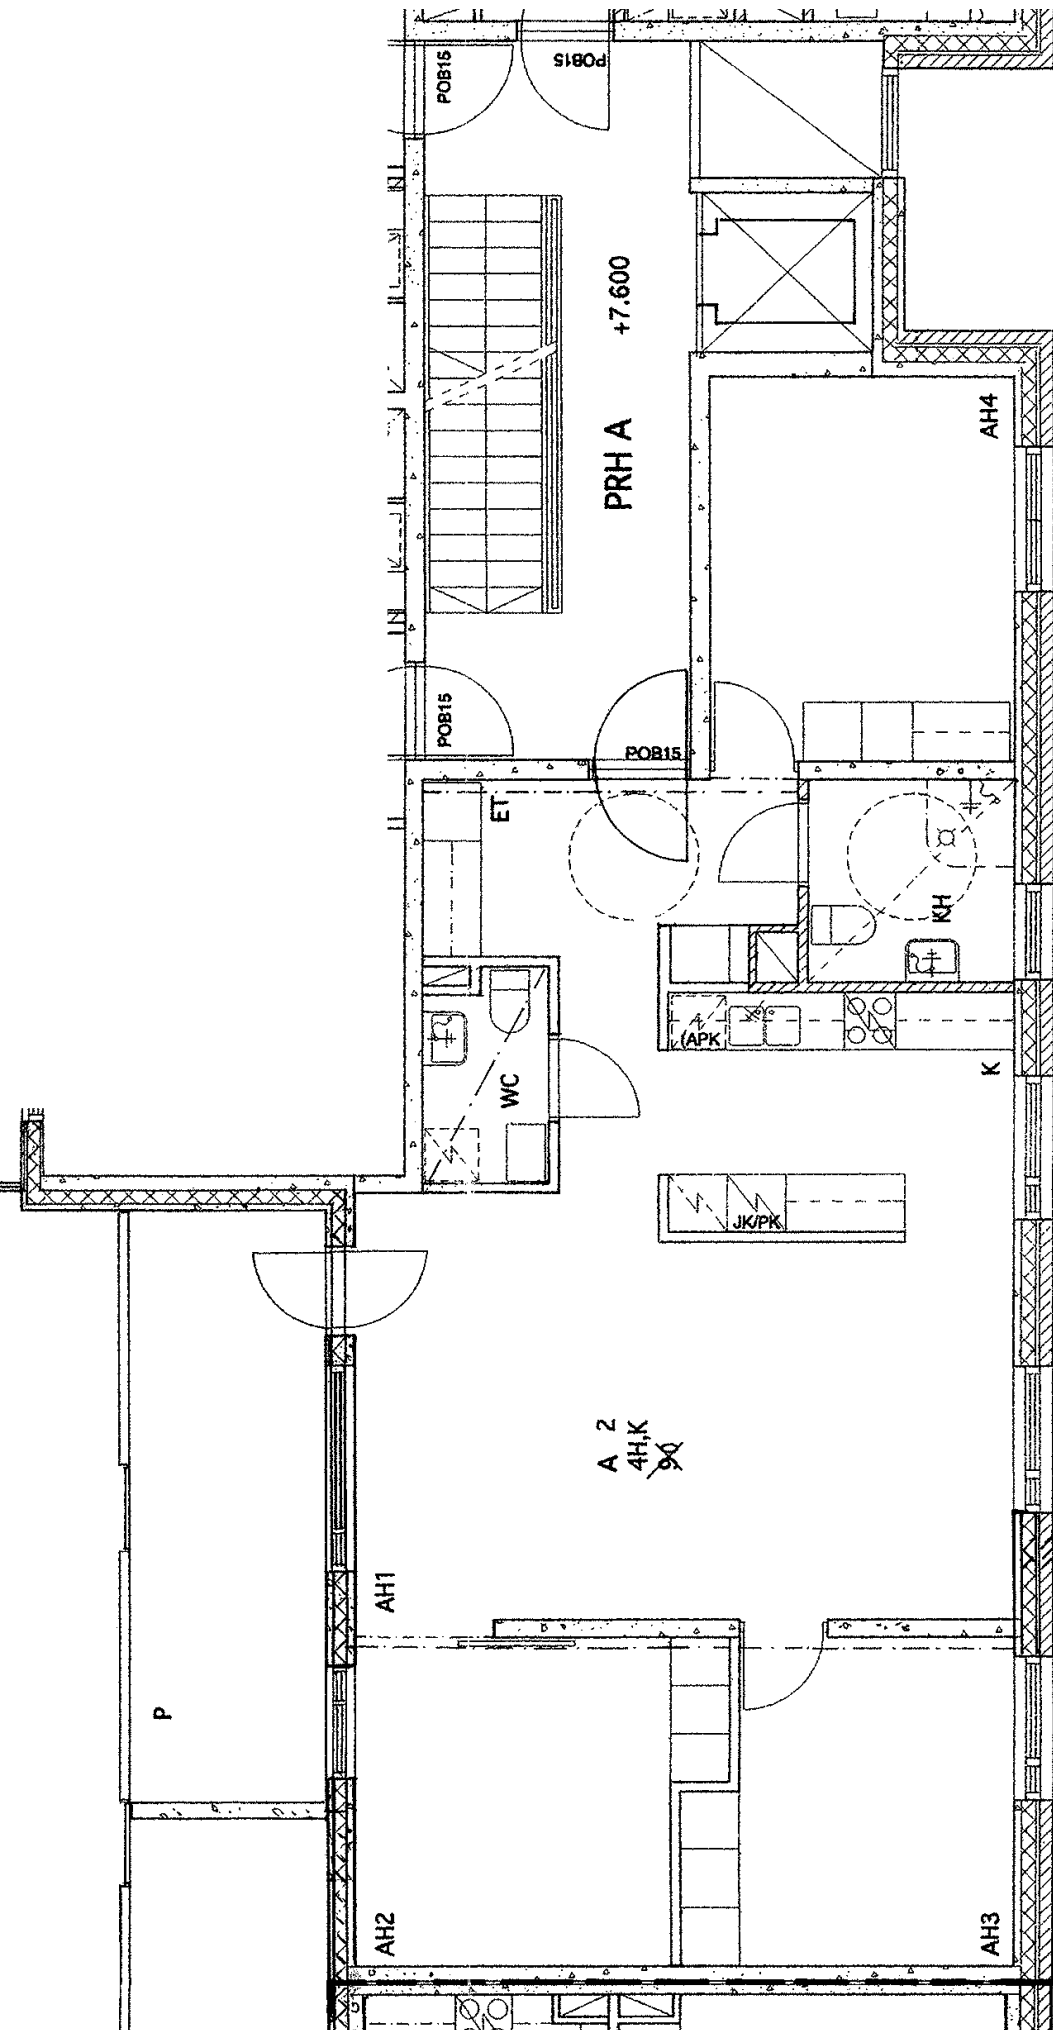

Laivalahdenkaari 11 A 2

4 h + k 90,0 m²

Kerros 2

Hissi X

Jk / Viileäk.

Jk / Pakastink. X

Sähkö- / Kaasuliesi S

Parveke / Piha X

Liikuntarajoitteiset

IV: pv / kon / hk hk

Laivalahdenkaari 11 A 3

2 h + k 61,0 m²

Kerros

2

Hissi

X

Jk / Viileäk.

Jk / Pakastink.

X

Sähkö- / Kaasuliesi

S


Parveke / Piha

X

Liikuntarajoitteiset

IV: pv / kon / hk

hk

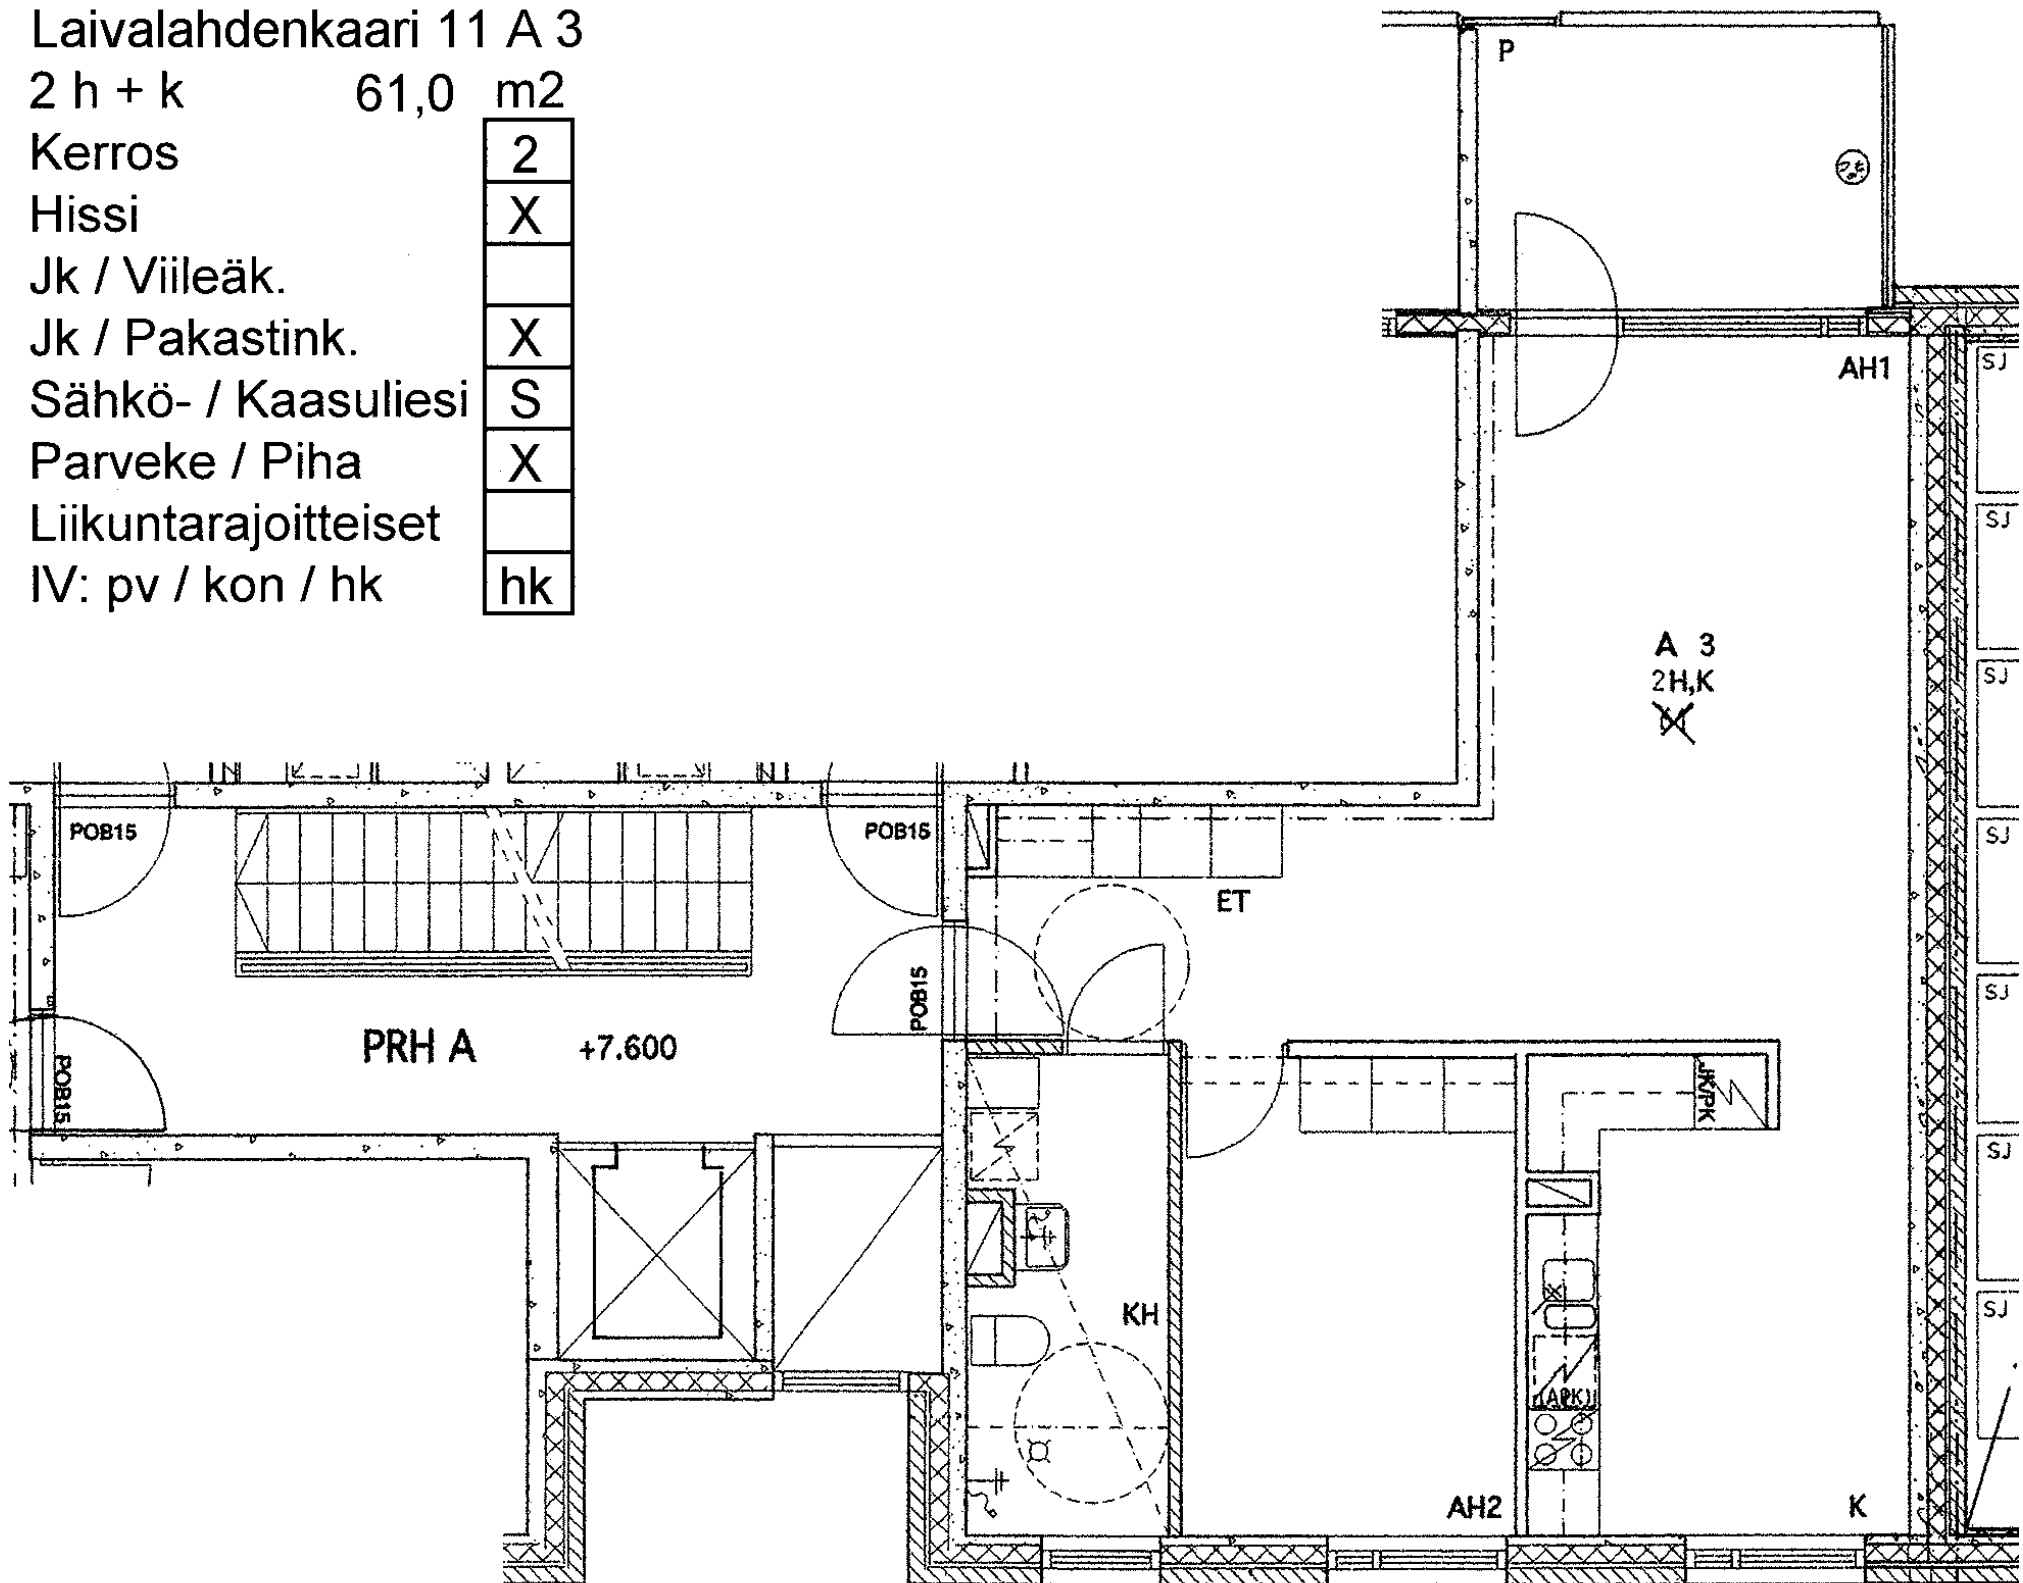

Laivalahdenkaari 11 A 4

2 h + kk 50,0 m²

Kerros 2

Hissi X

Jk / Viileäk.


Jk / Pakastink. X


Sähkö- / Kaasuliesi S

Parveke / Piha X

Liikuntarajoitteiset

IV: pv / kon / hk hk

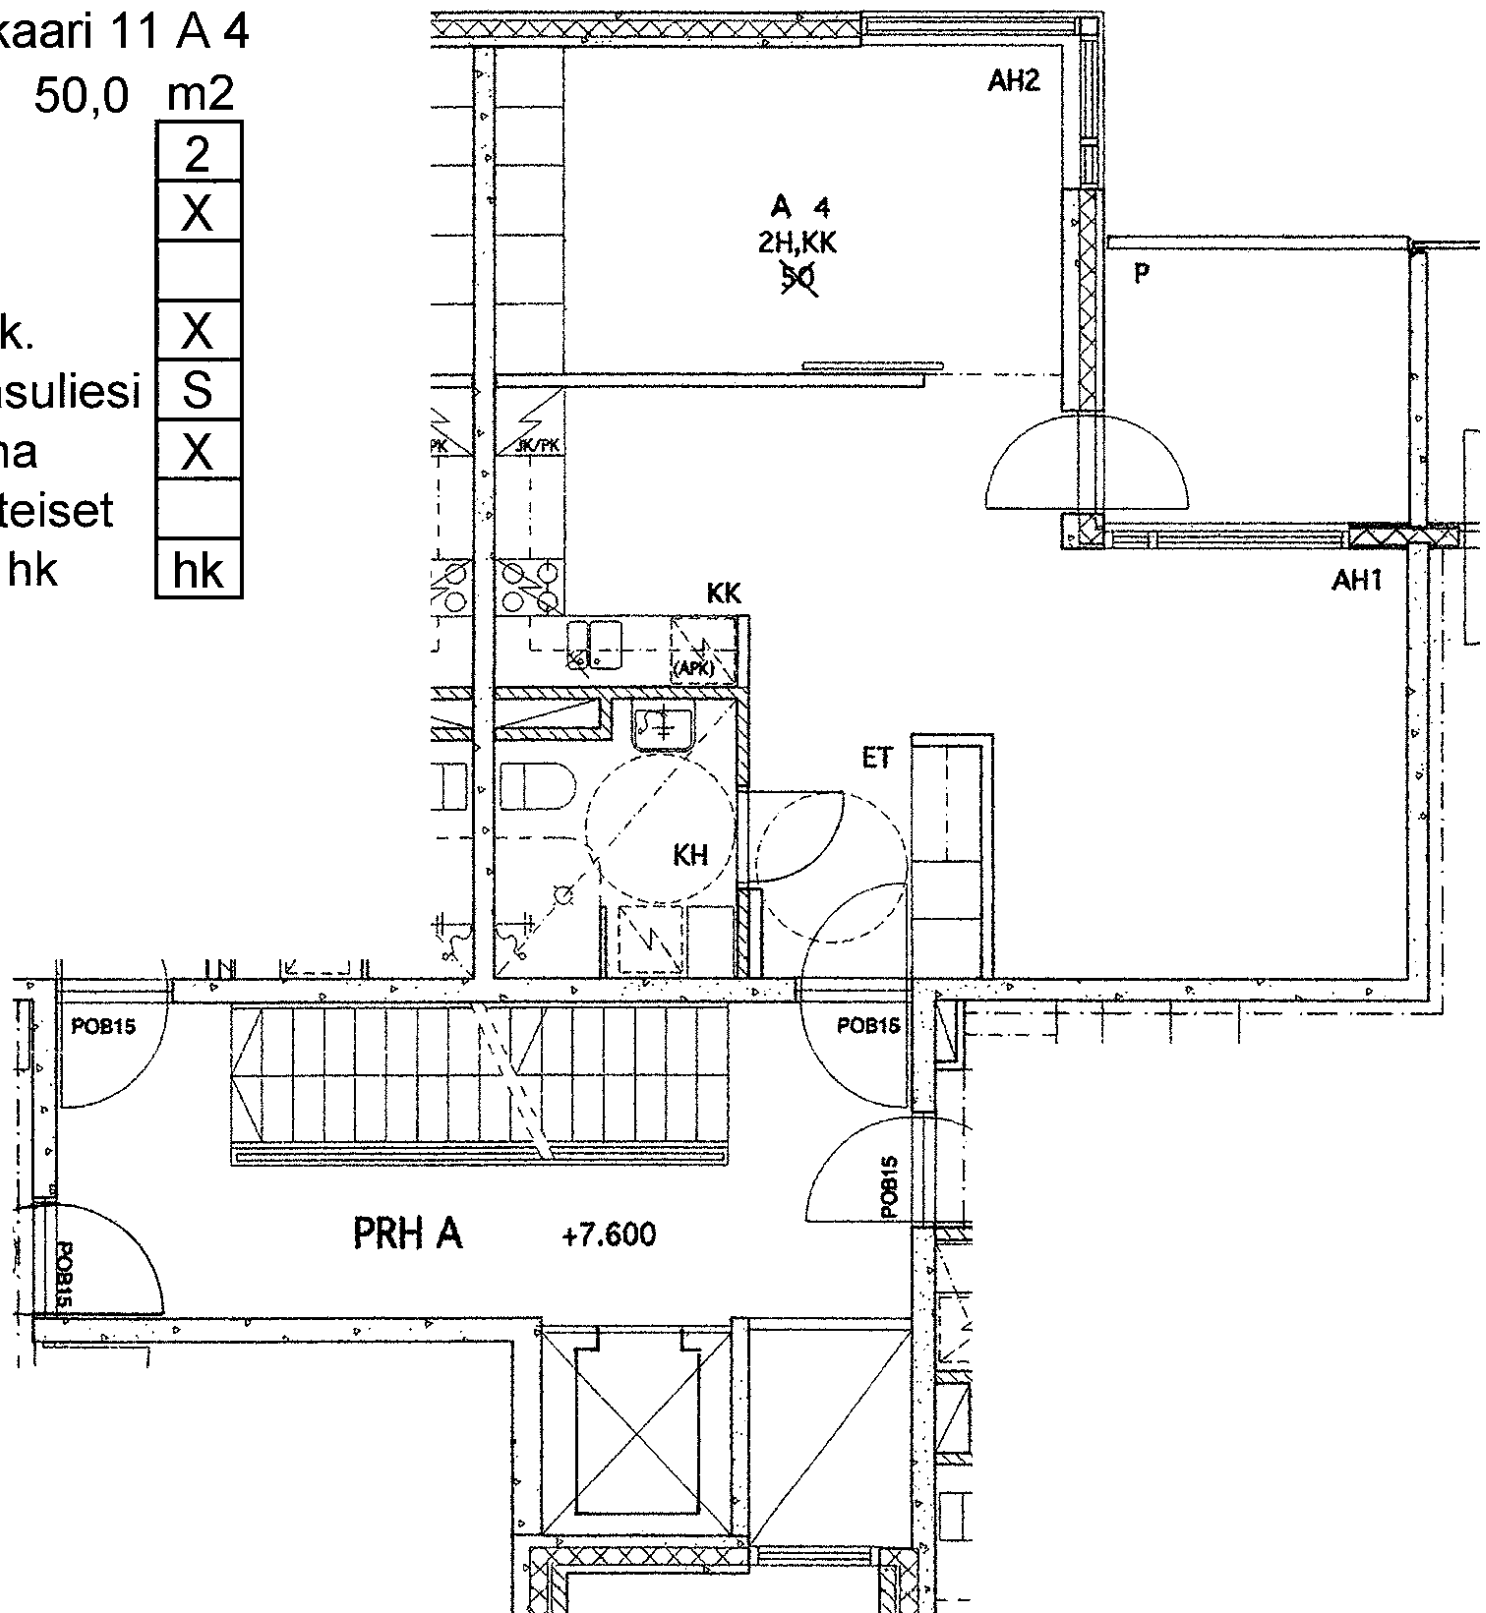

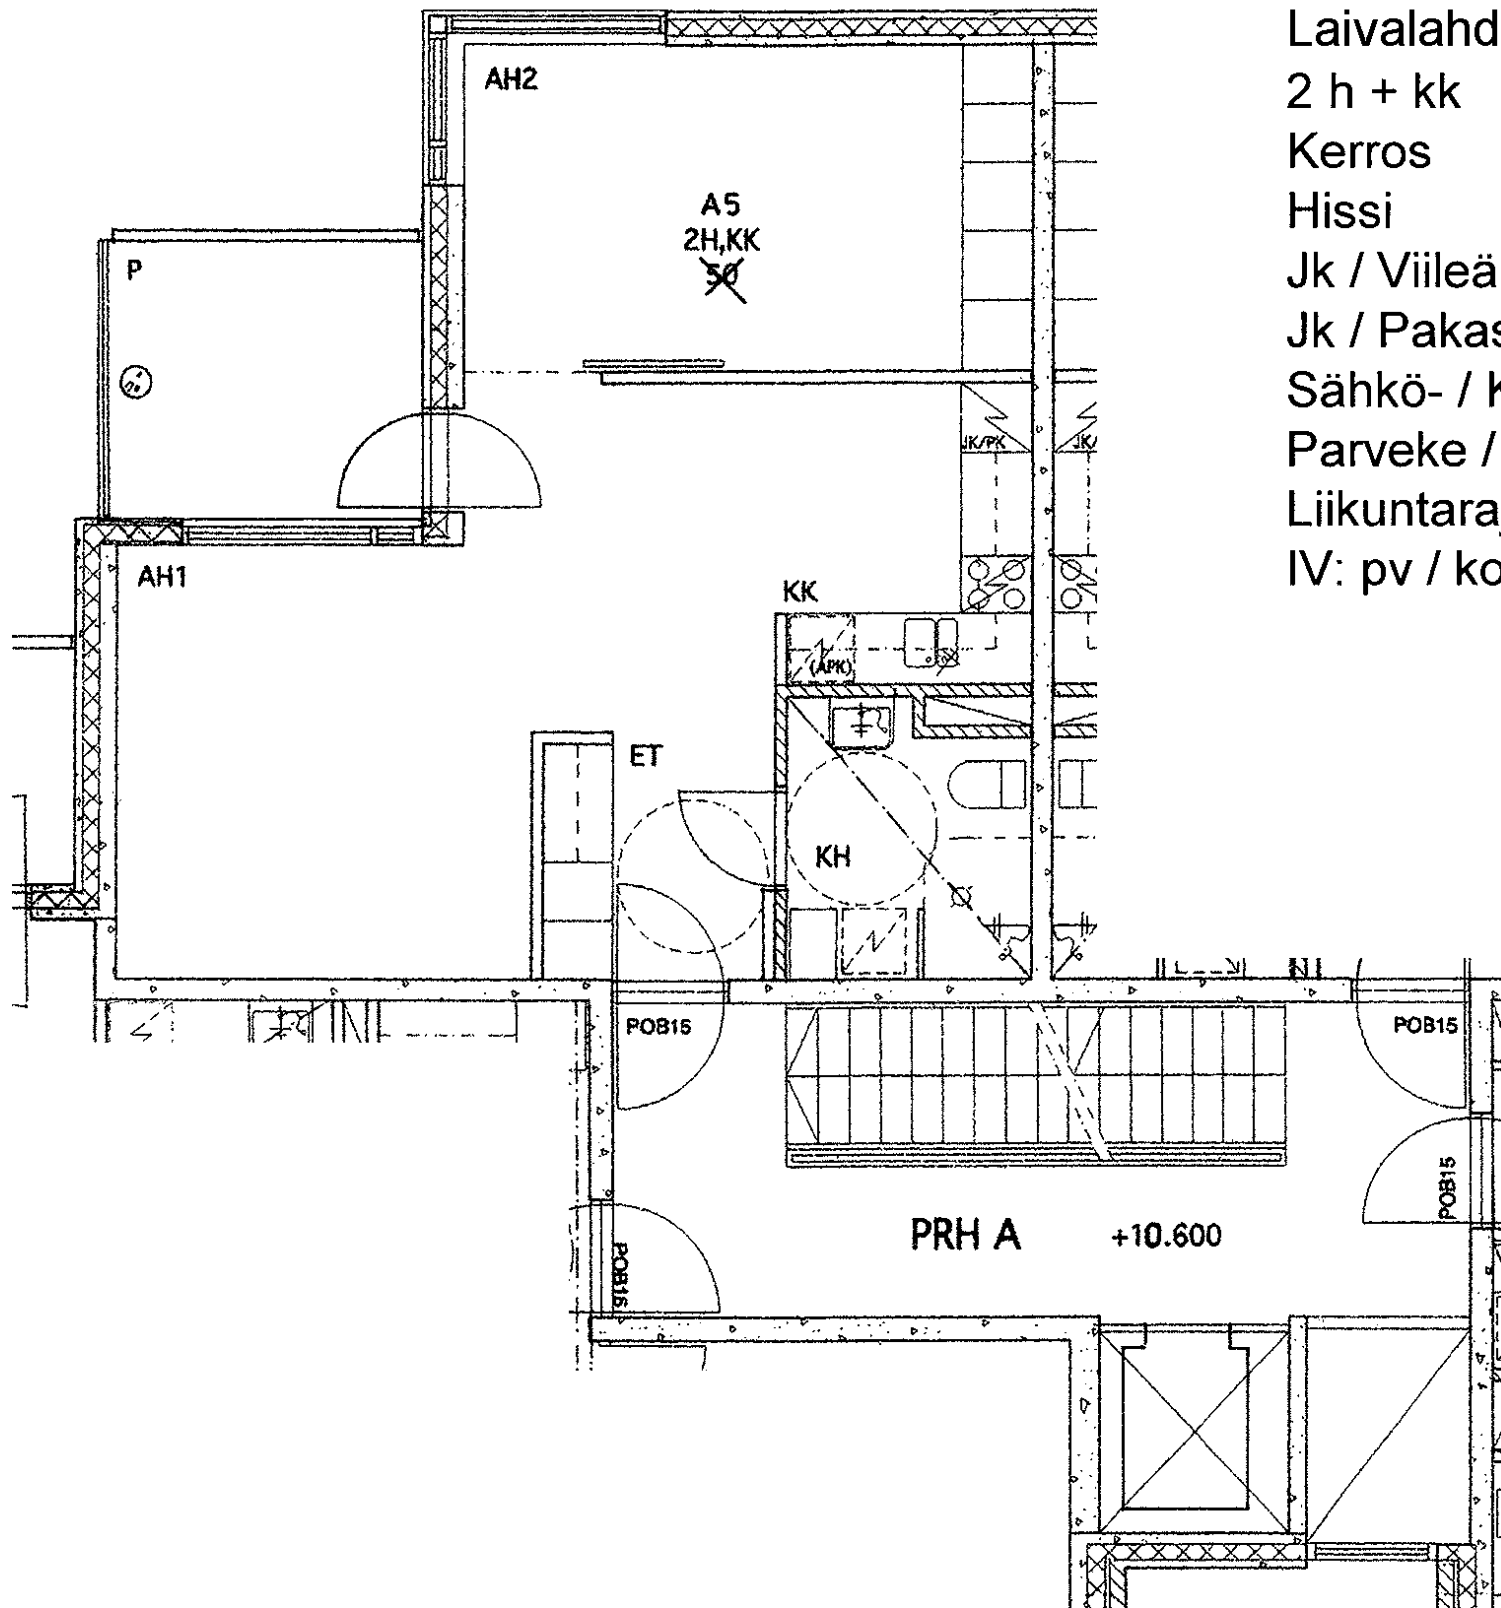

Laivalahdenkaari 11 A 5

2 h + kk 50,0 m2

Kerros 3

Hissi X

Jk / Viileäk.


Jk / Pakastink. X

Sähkö- / Kaasuliesi S

Parveke / Piha X

Liikuntarajoitteiset

IV: pv / kon / hk hk

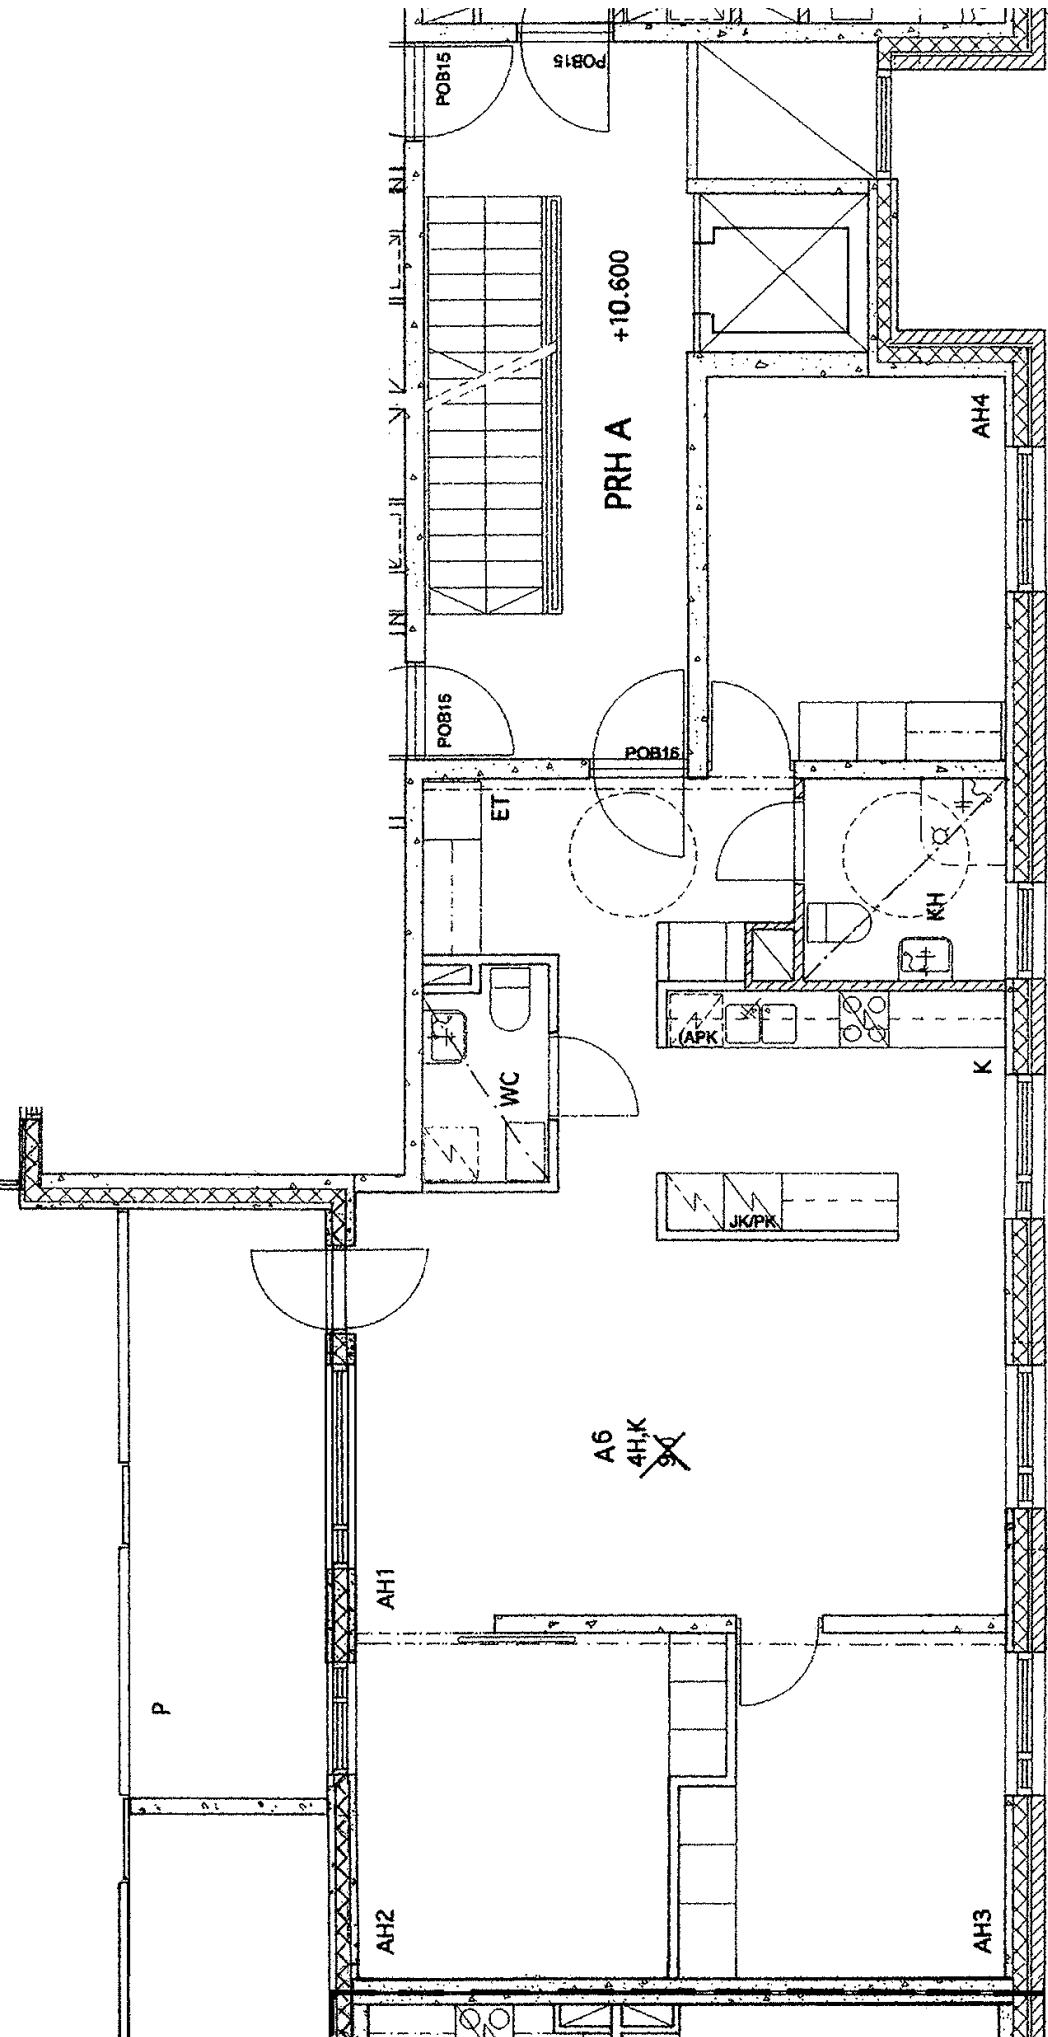

Laivalahdenkaari 11 A 6

4 h + k 90,0 m²

Kerros 3

Hissi X

Jk / Viileäk.

Jk / Pakastink. X

Sähkö- / Kaasuliesi S

Parveke / Piha X

Liikuntarajoitteiset

IV: pv / kon / hk

Laivalahdenkaari 11 A 7

4 h + k 96,0 m²

Kerros 3

Hissi X

Jk / Viileäk.


Jk / Pakastink. X

Sähkö- / Kaasuliesi S

Parveke / Piha X

Liikuntarajoitteiset

IV: pv / kon / hk hk

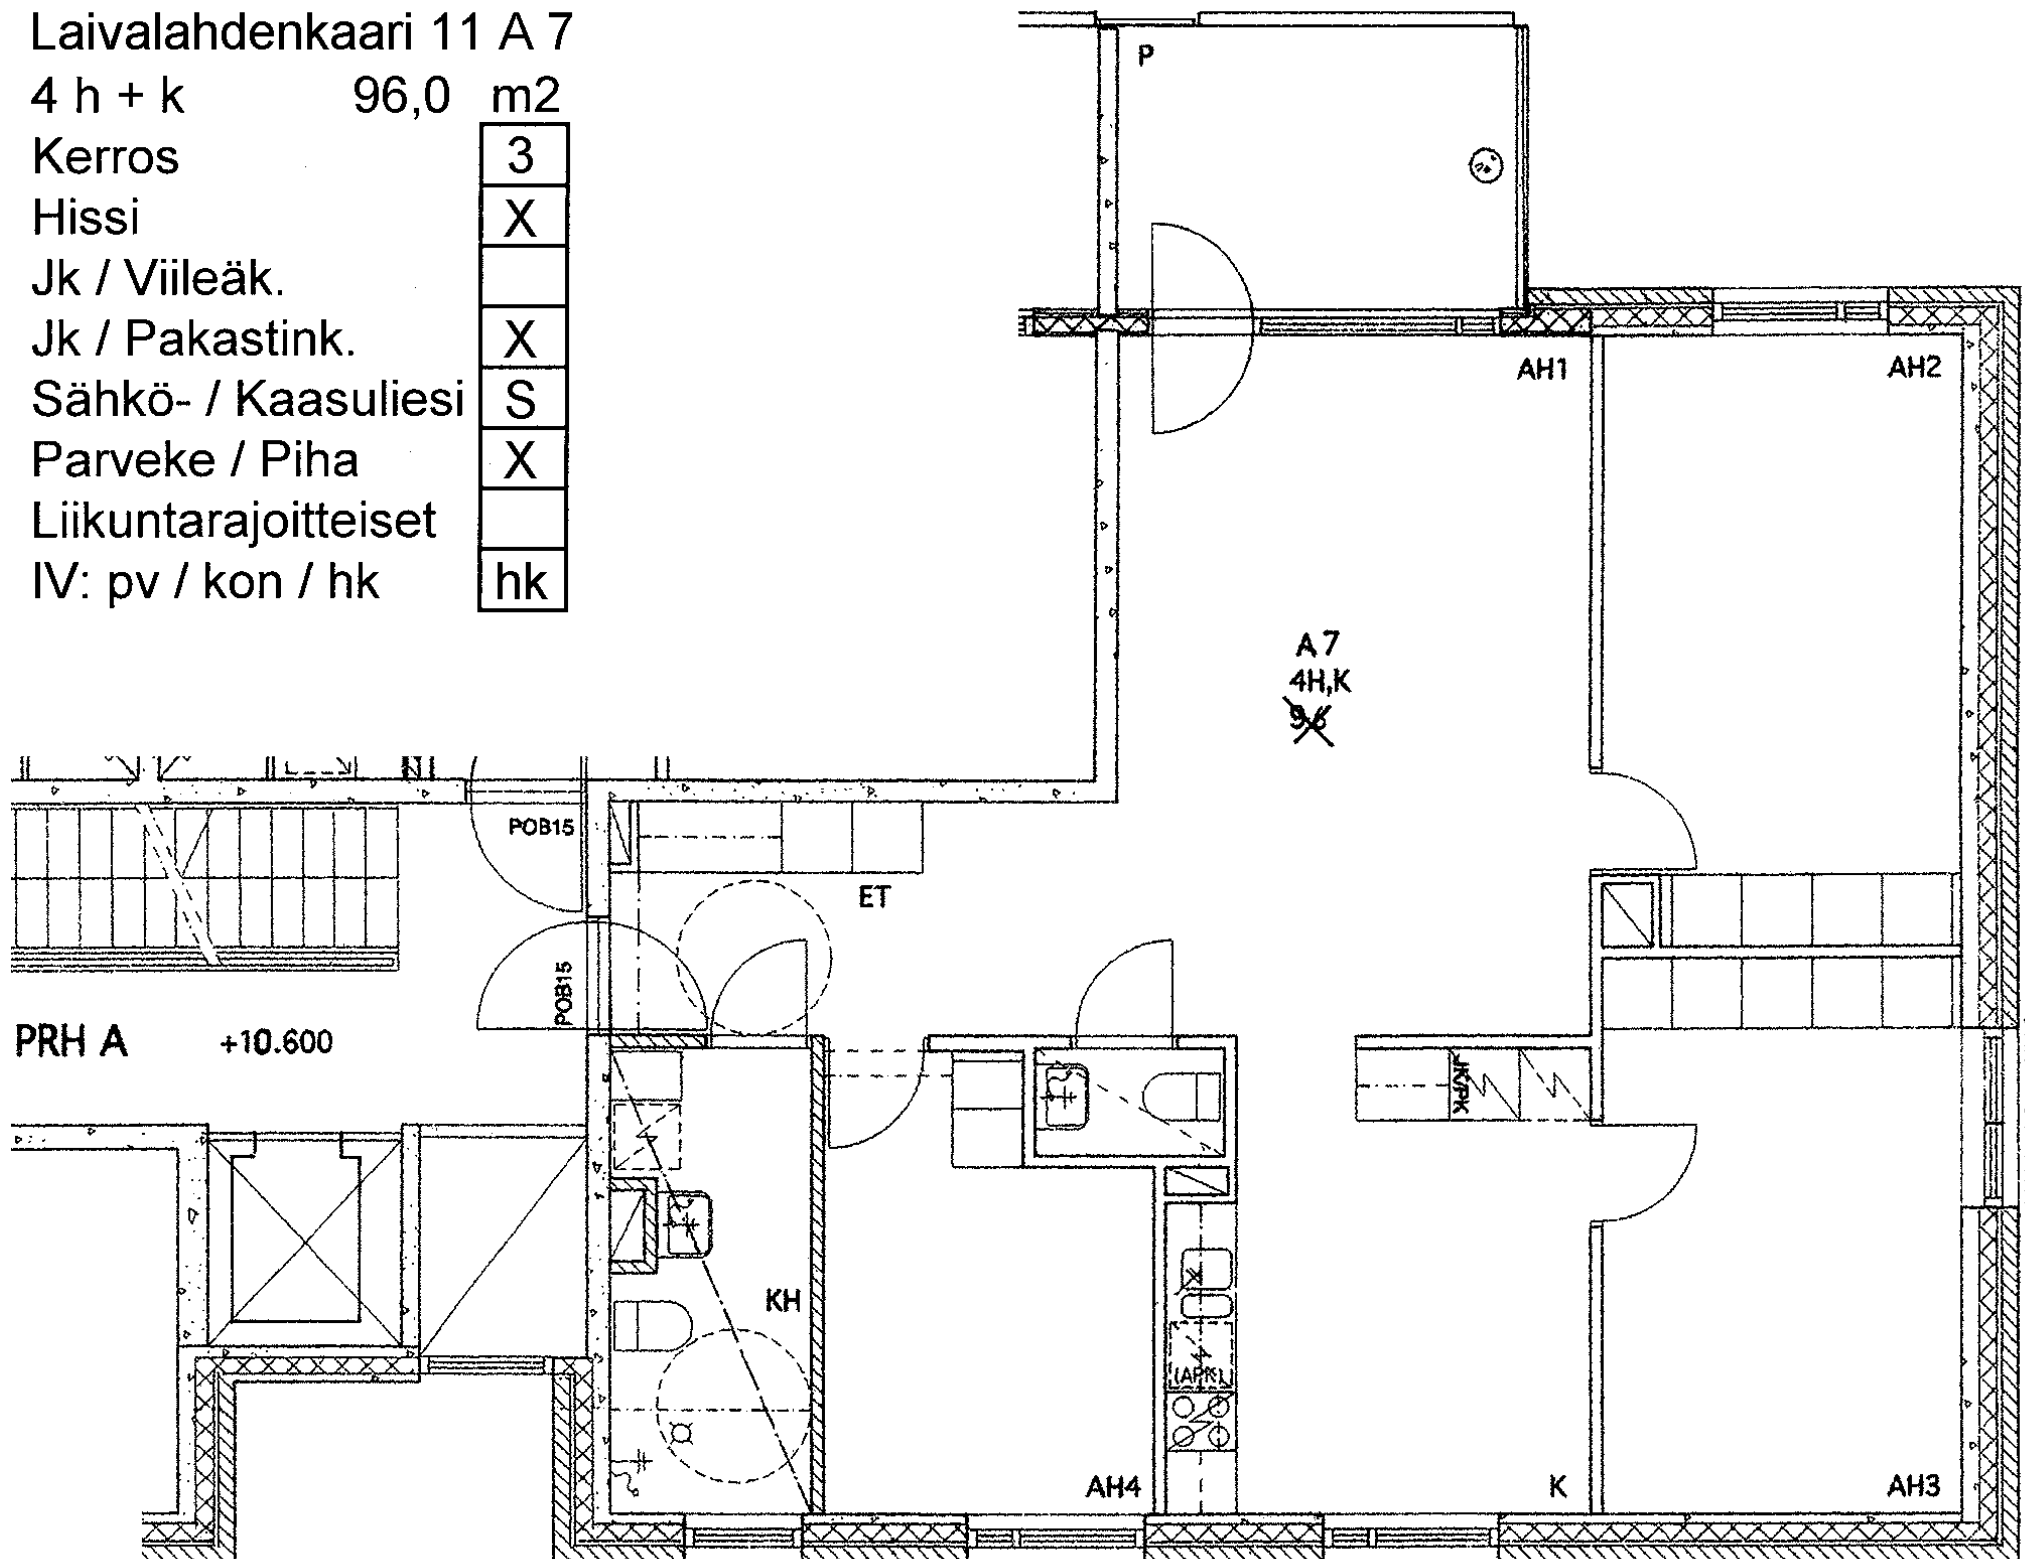

Laivalahdenkaari 11 A 8

2 h + kk 50,0 m2

Kerros 3

Hissi X

Jk / Viileäk.


Jk / Pakastink. X

Sähkö- / Kaasuliesi S

Parveke / Piha X

Liikuntarajoitteiset

IV: pv / kon / hk hk

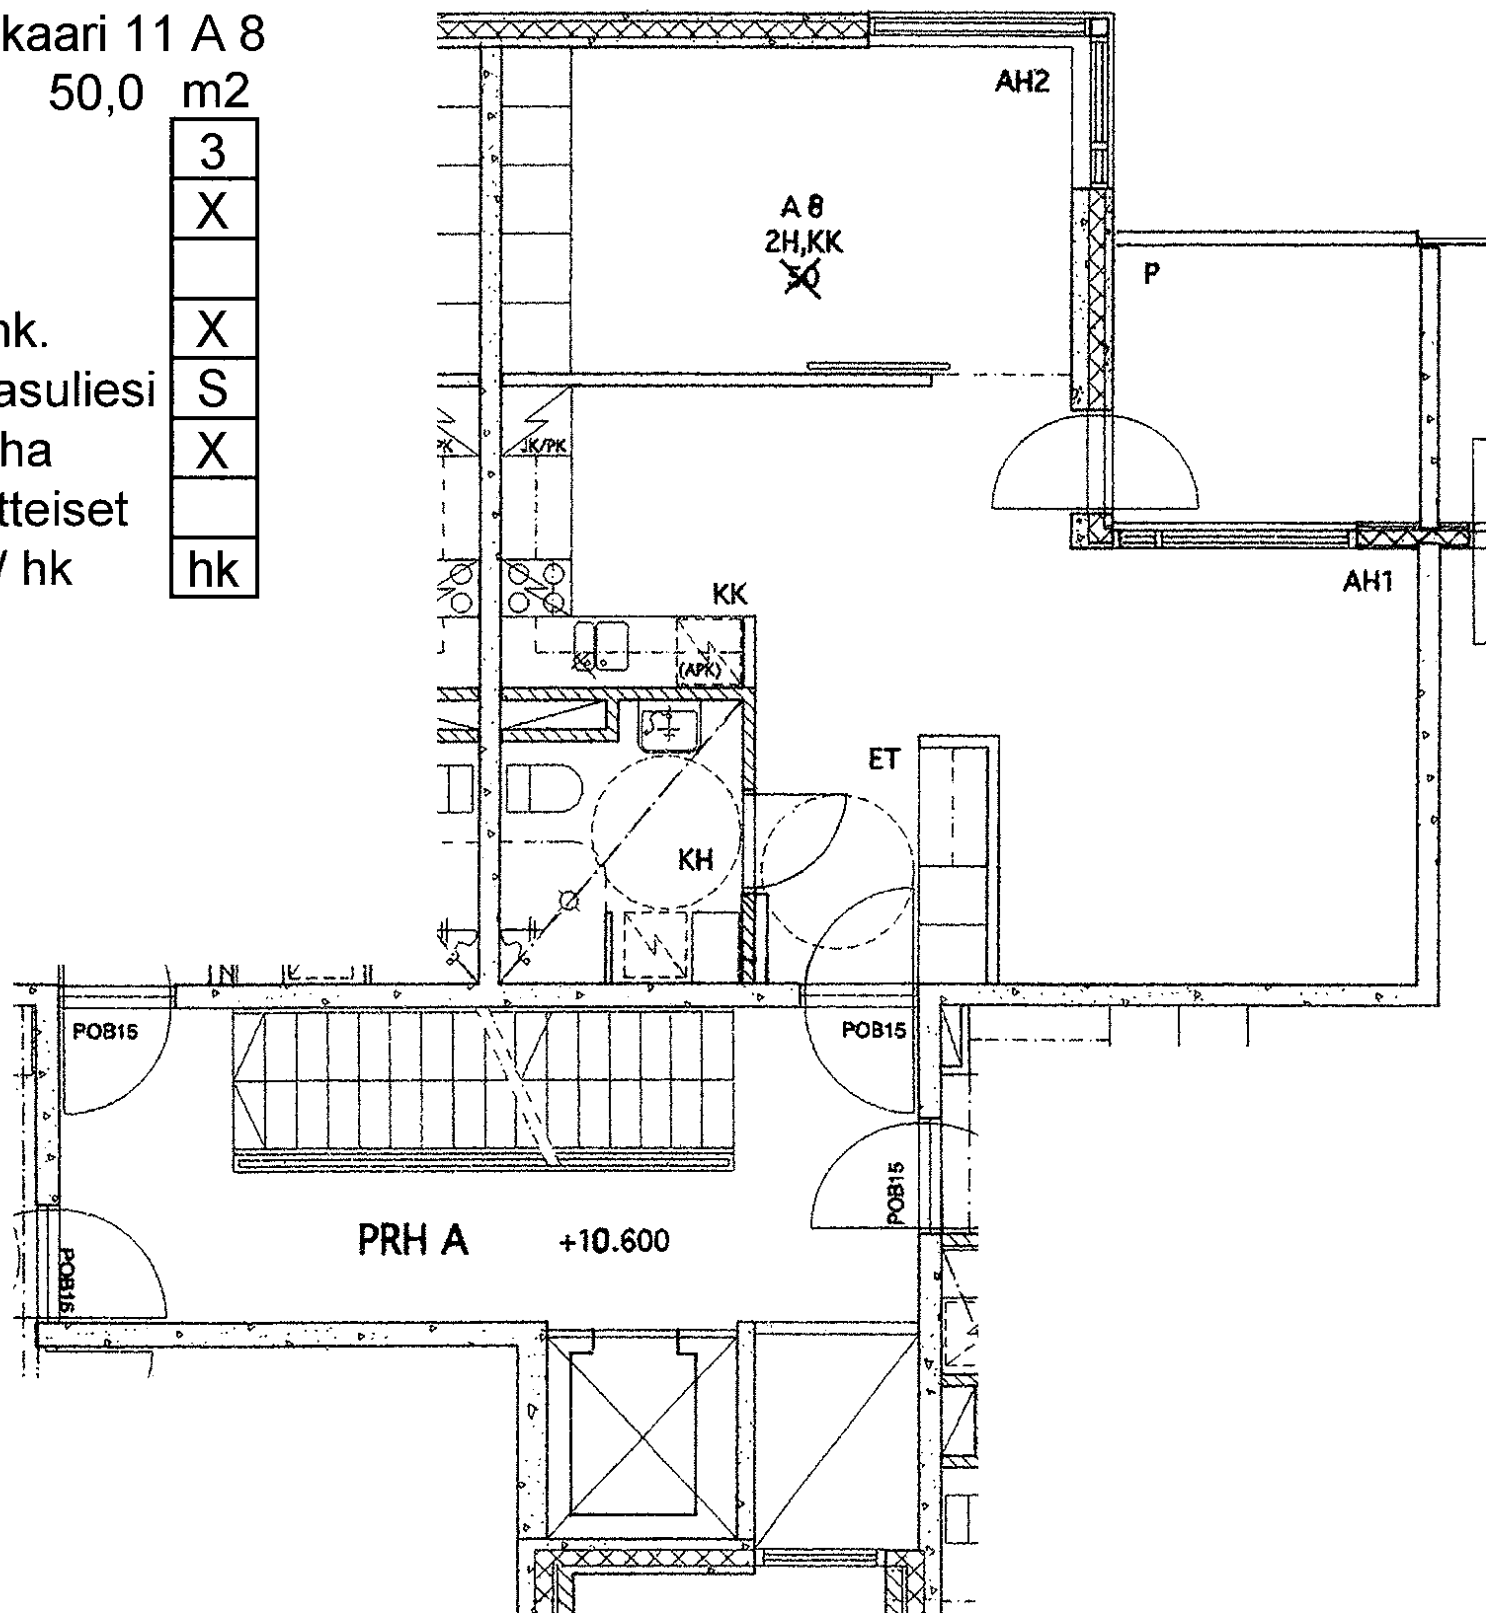

Laivalahdenkaari 11 A 9

2 h + kk 50,0 m2

Kerros 4

Hissi X

Jk / Viileäk.


Jk / Pakastink. X


Sähkö- / Kaasuliesi S

Parveke / Piha X

Liikuntarajoitteiset

IV: pv / kon / hk hk

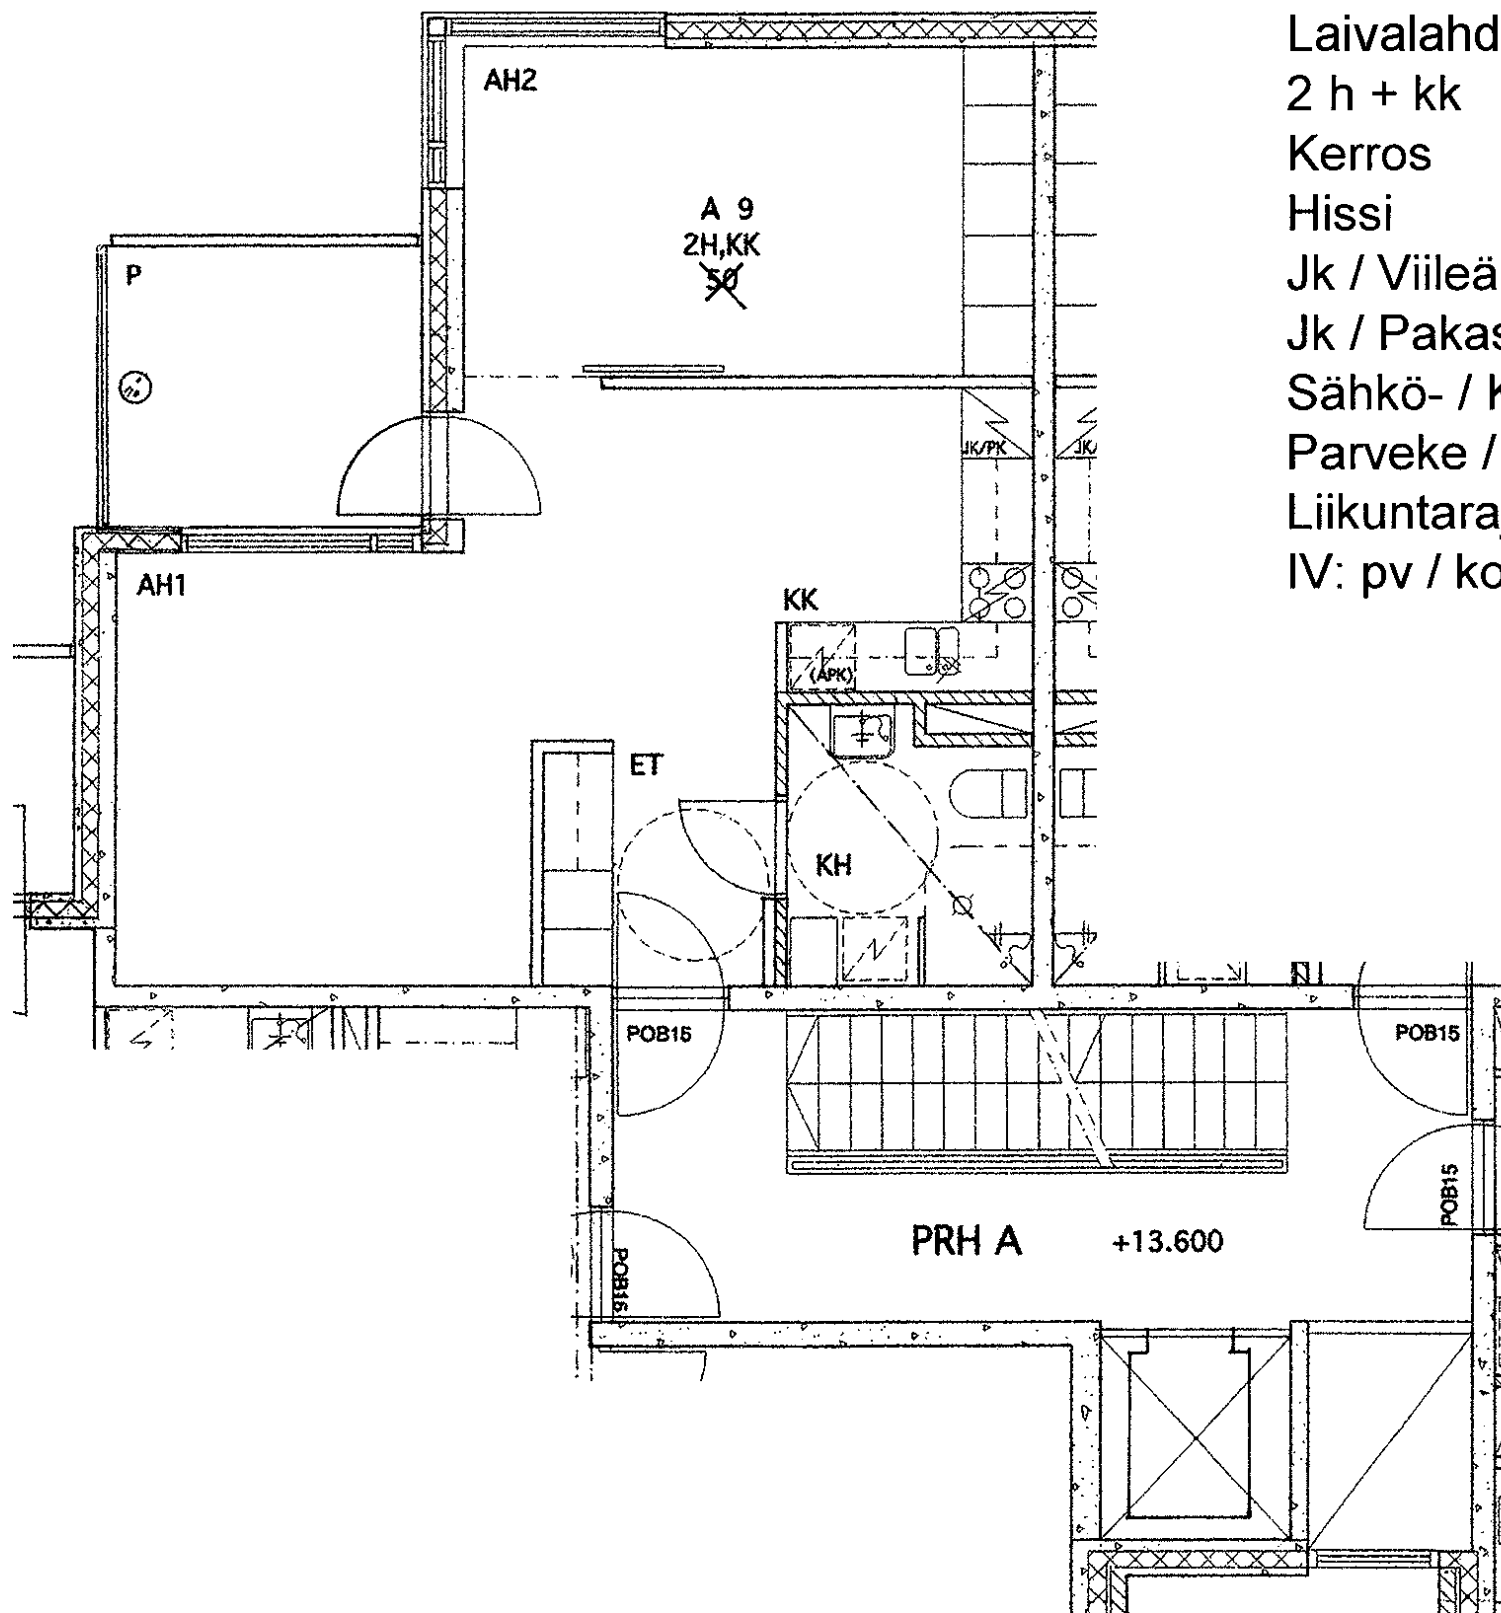

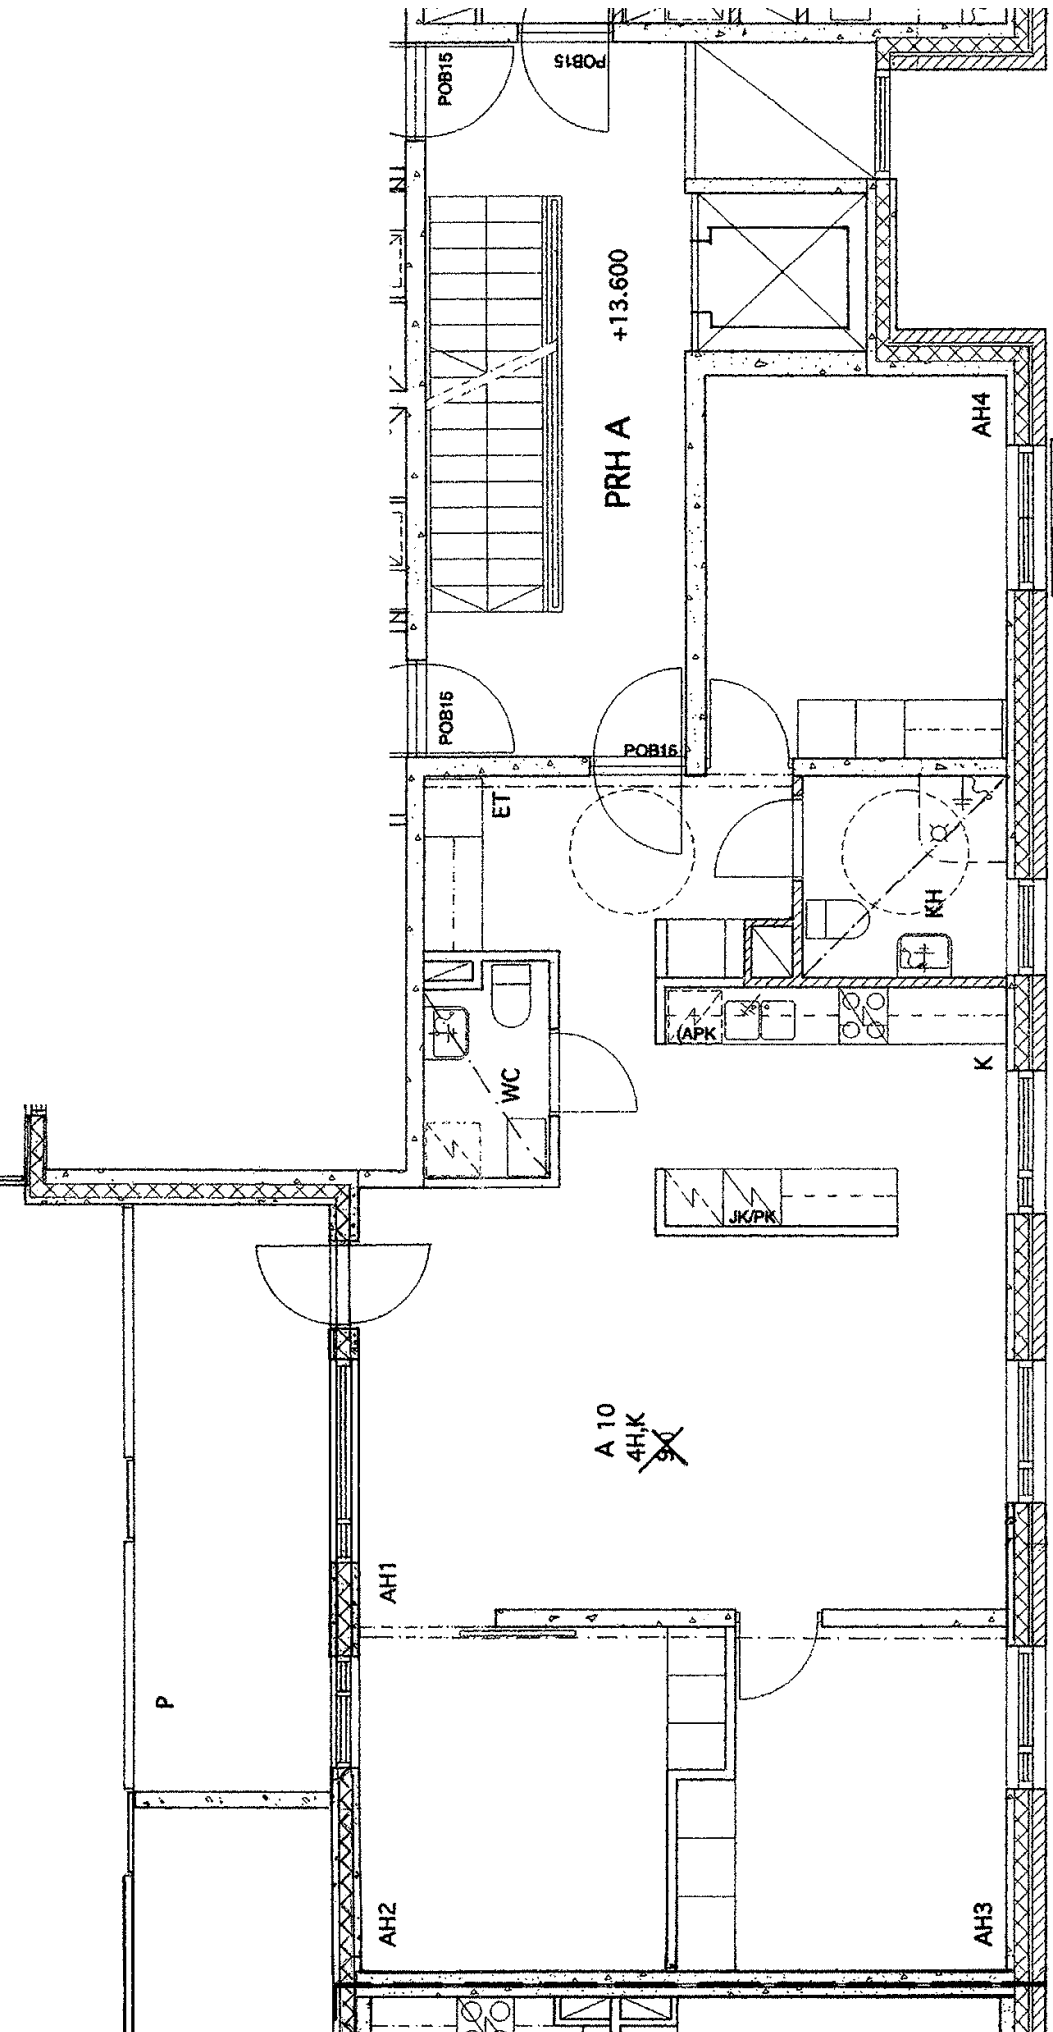

Laivalahdenkaari 11 A 10

4 h + k 90,0 m²

Kerros 4

Hissi X

Jk / Viileäk.

Jk / Pakastink. X

Sähkö- / Kaasuliesi S

Parveke / Piha X

Liikuntarajoitteiset

IV: pv / kon / hk hk

Laivalahdenkaari 11 A 11

4 h + k 96,0 m²

Kerros 4

Hissi X

Jk / Viileäk.


Jk / Pakastink. X

Sähkö- / Kaasuliesi S

Parveke / Piha X

Liikuntarajoitteiset

IV: pv / kon / hk hk

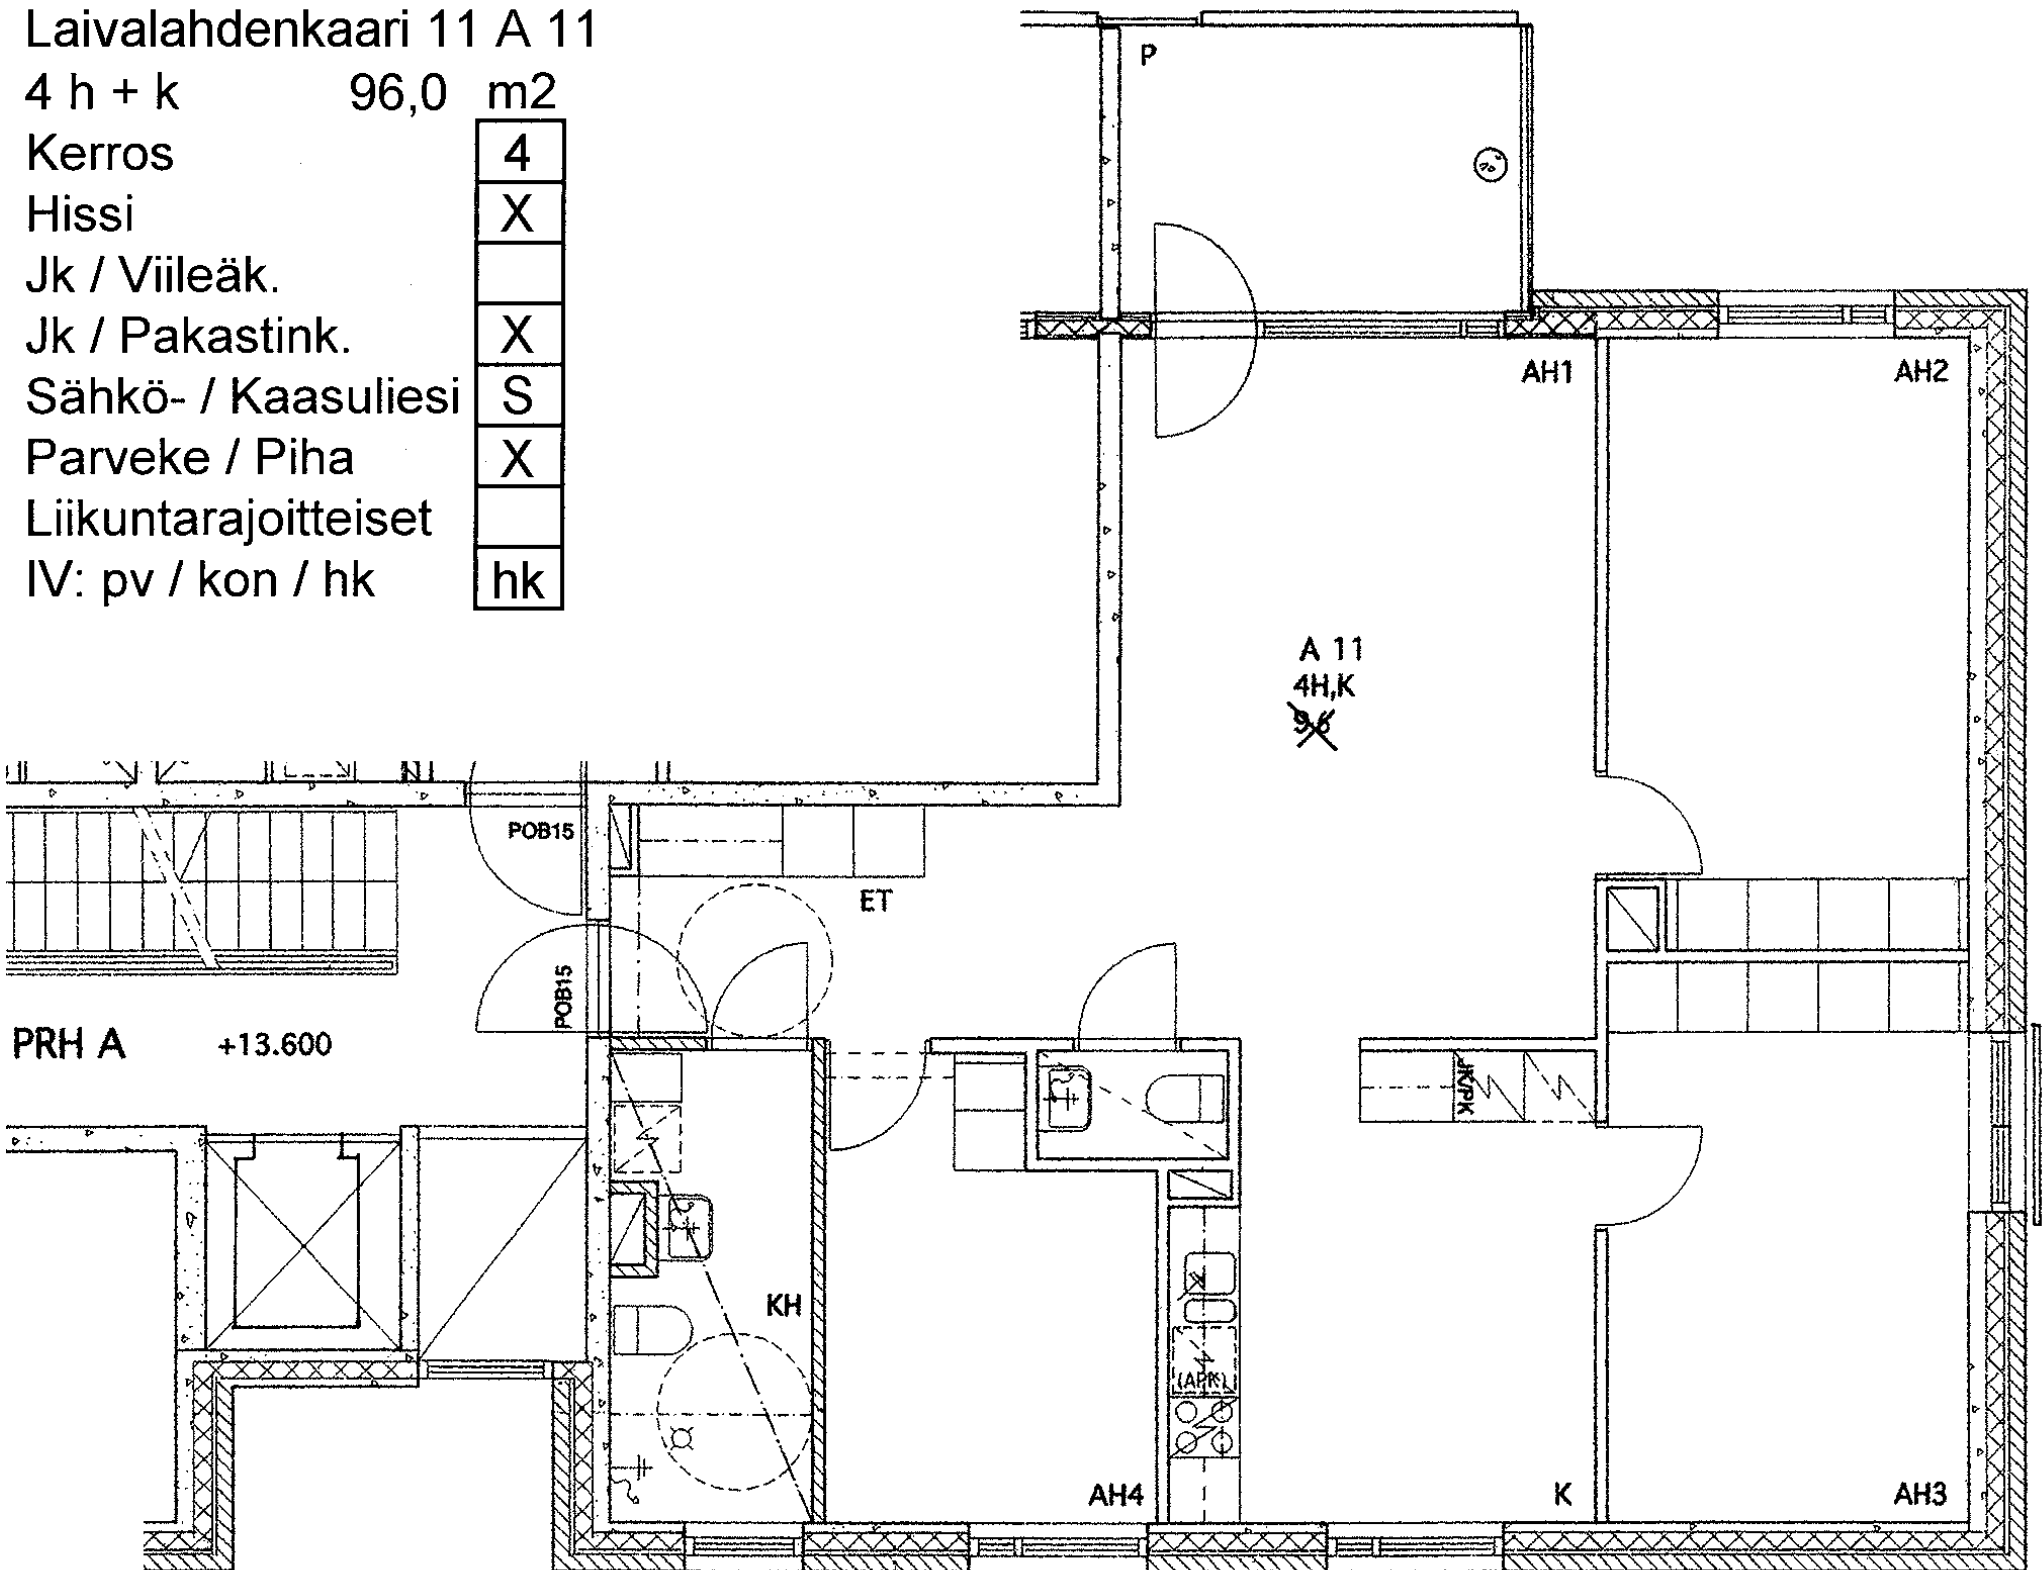

Laivalahdenkaari 11 A 12

2 h + kk 50,0 m²

Kerros

4

Hissi

X

Jk / Viileäk.

Jk / Pakastink.

X

Sähkö- / Kaasuliesi

S


Parveke / Piha


X

Liikuntarajoitteiset

IV: pv / kon / hk

hk

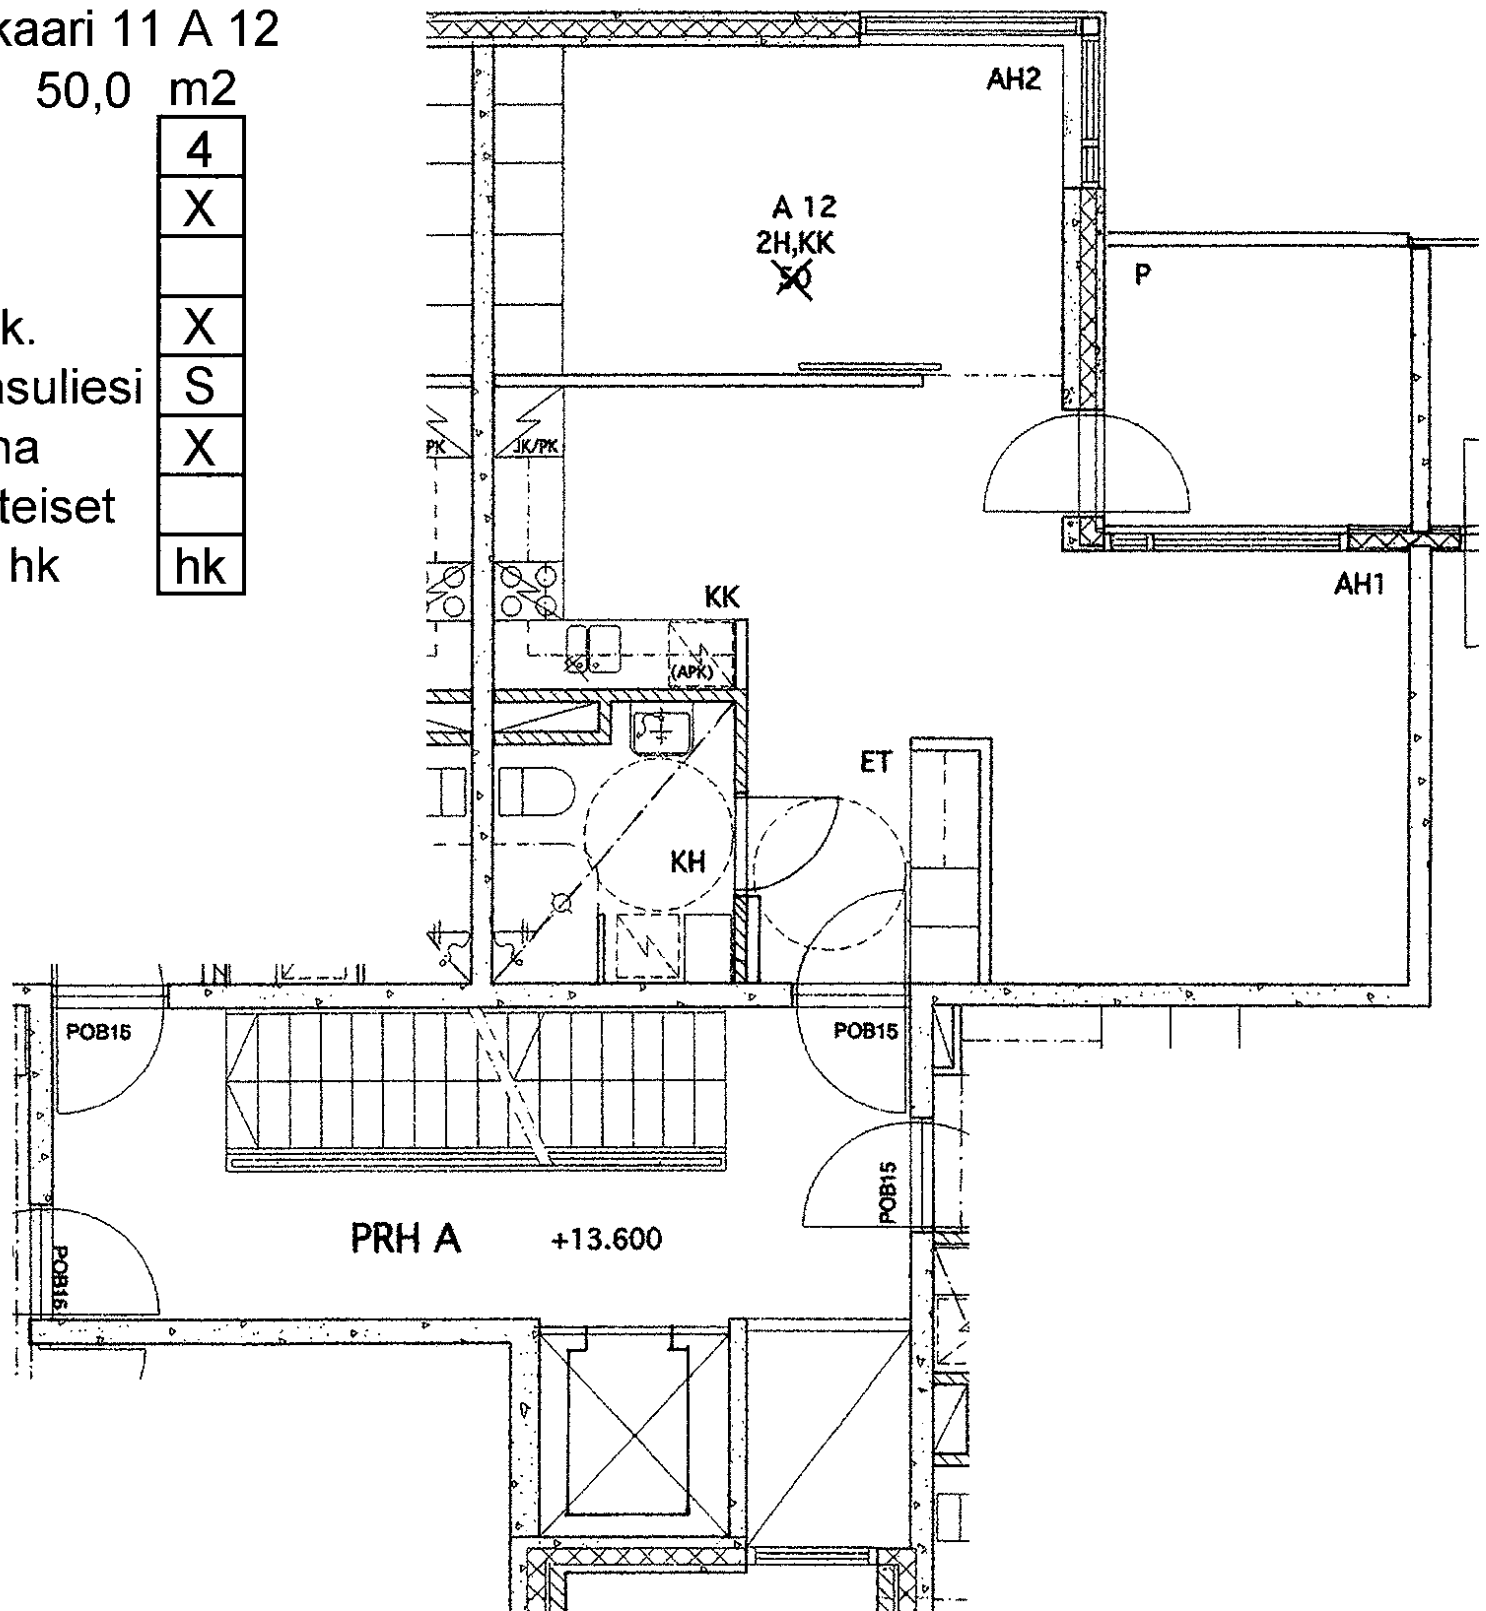

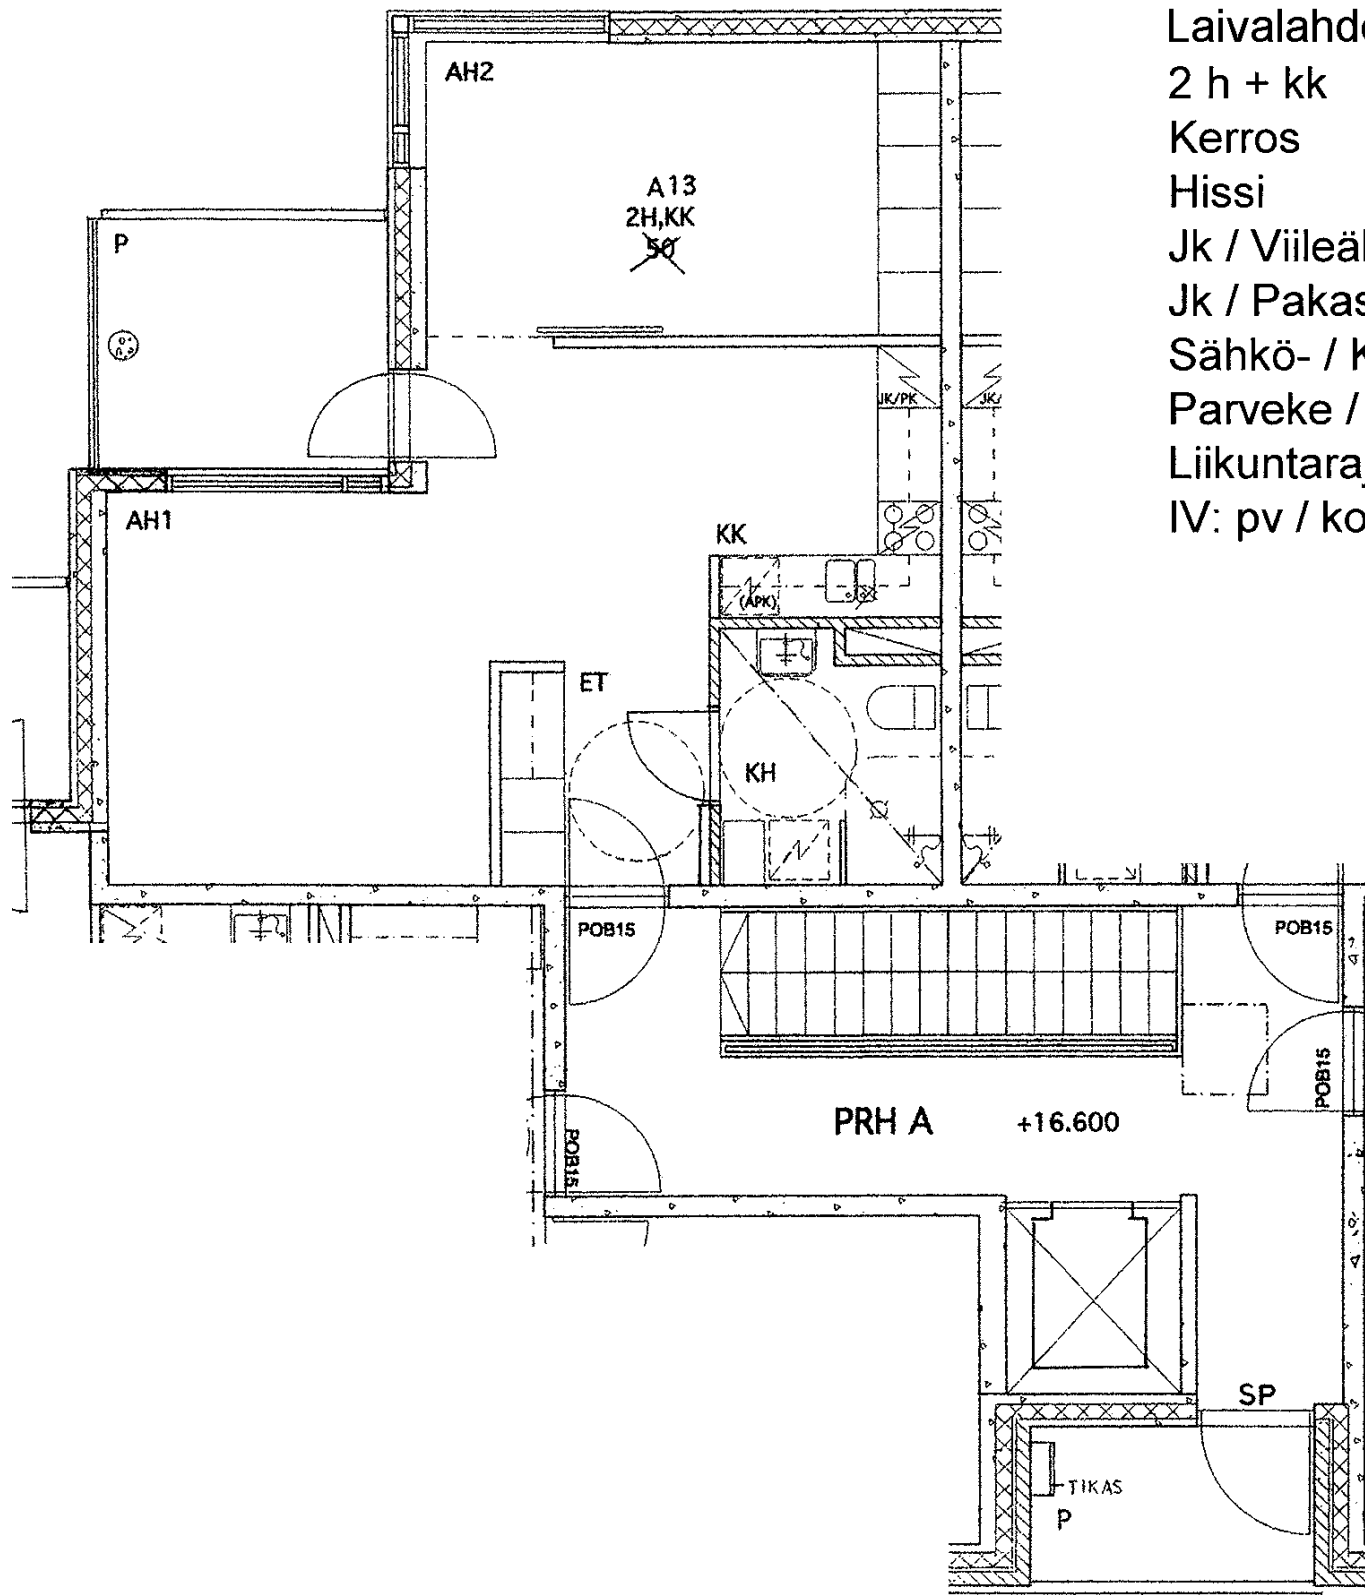

Laivalahdenkaari 11 A 13

2 h + kk 50,0 m²

Kerros 5

Hissi X

Jk / Viileäk.


Jk / Pakastink. X

Sähkö- / Kaasuliesi S

Parveke / Piha X

Liikuntarajoitteiset

IV: pv / kon / hk hk

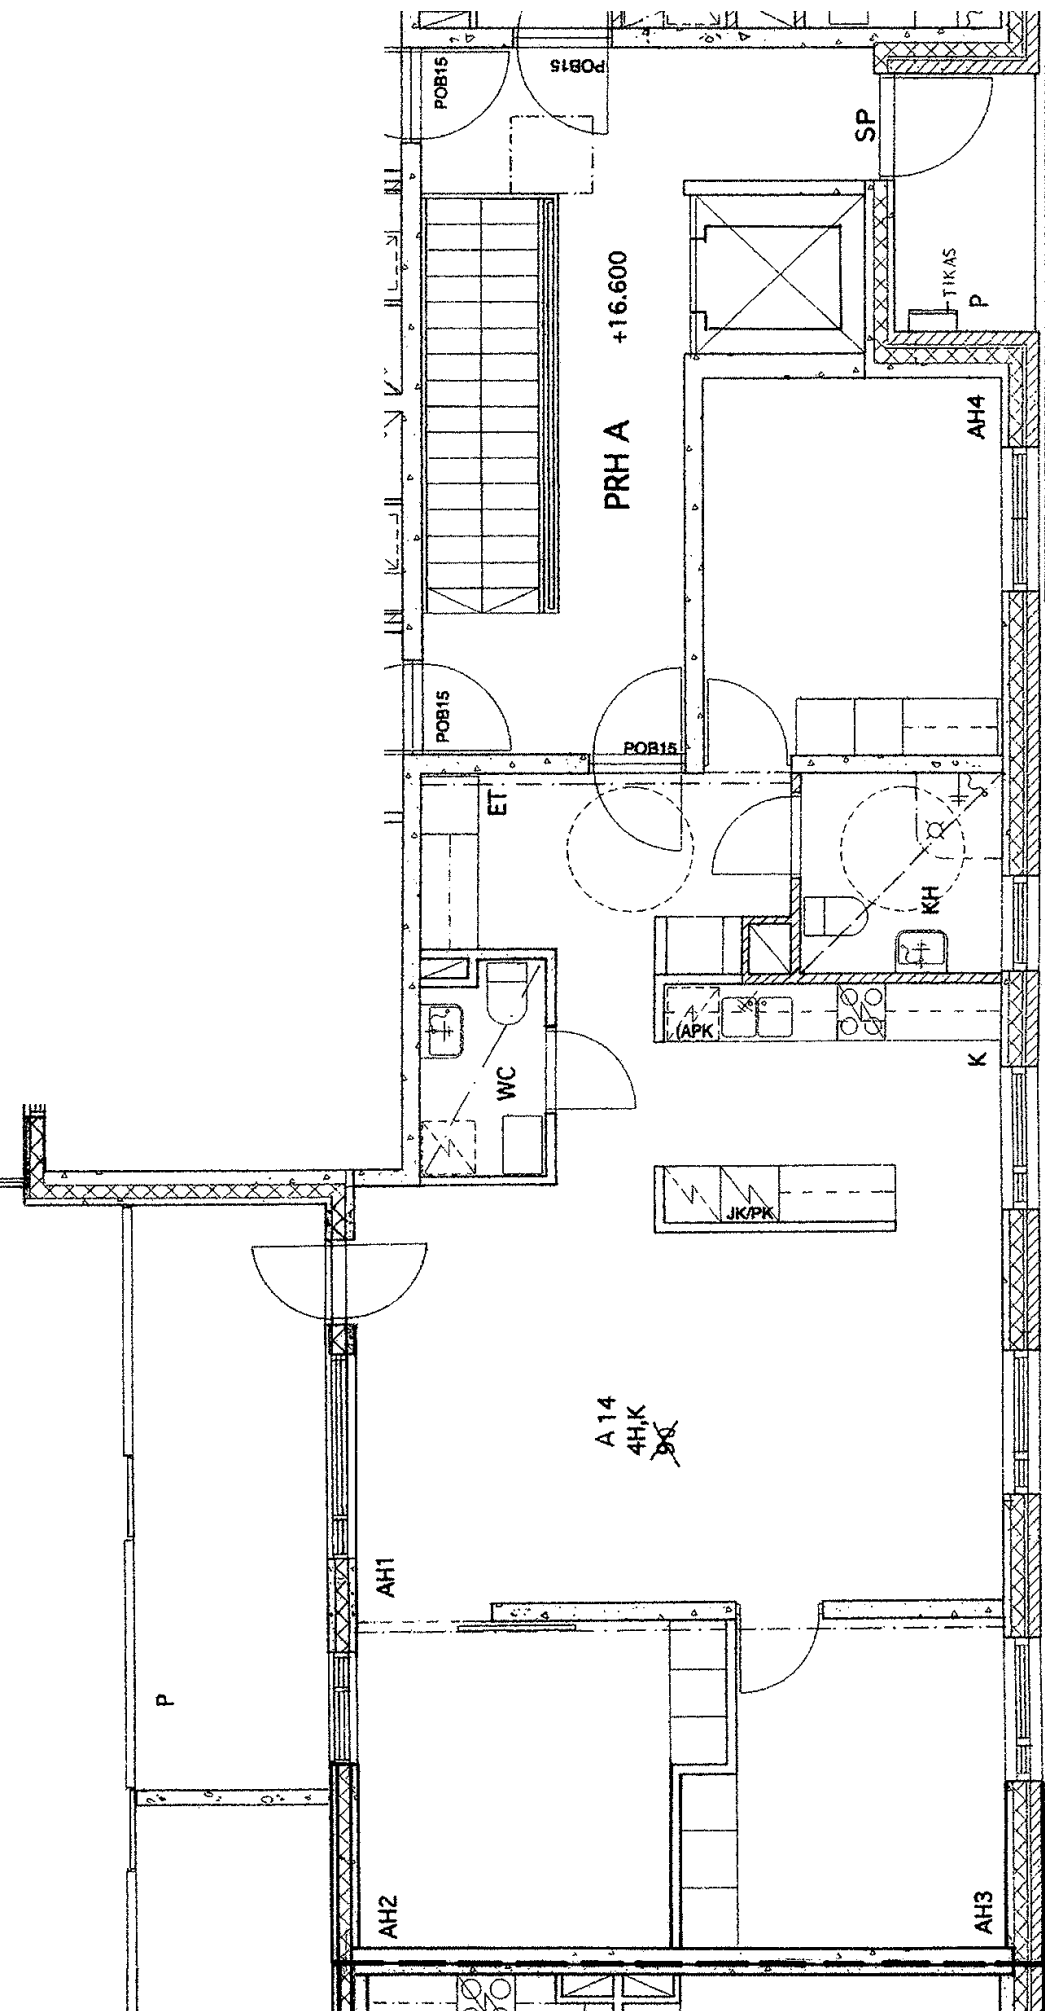

Laivalahdenkaari 11 A 14

4 h + k 90,0 m²

Kerros 5

Hissi X

Jk / Viileäk.

Jk / Pakastink. X

Sähkö- / Kaasuliesi S

Parveke / Piha X

Liikuntarajoitteiset

IV: pv / kon / hk hk

Laivalahdenkaari 11 A 15

4 h + k 96,0 m²

Kerros 5

Hissi X

Jk / Viileäk.

Jk / Pakastink. X

Sähkö- / Kaasuliesi S

Parveke / Piha X

Liikuntarajoitteiset

IV: pv / kon / hk hk

