


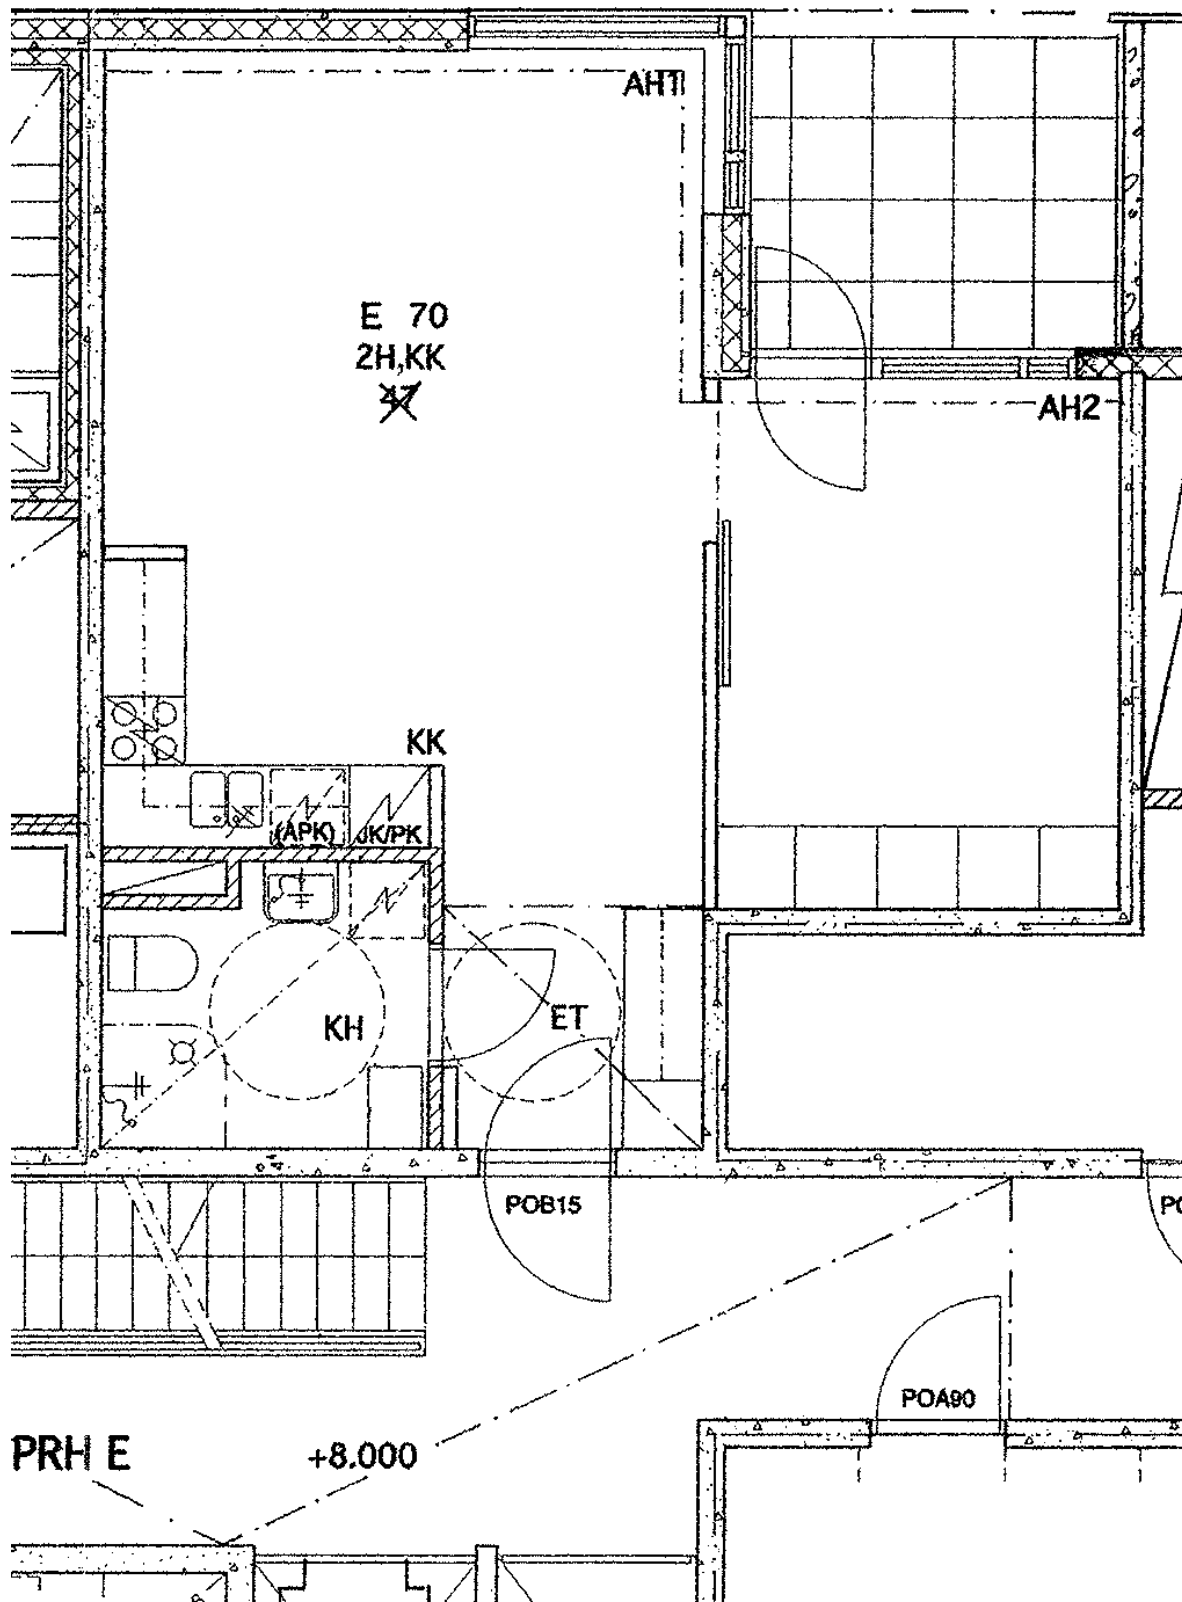

Laivalahdenkaari 11 E 70

2 h + kk 47,0 m²

Kerros

Hissi

Jk / Viileäk.

Jk / Pakastink.


Sähkö- / Kaasuliesi


Parveke / Piha

Liikuntarajoitteiset

IV: pv / kon / hk

1
X
X
S
X
hk

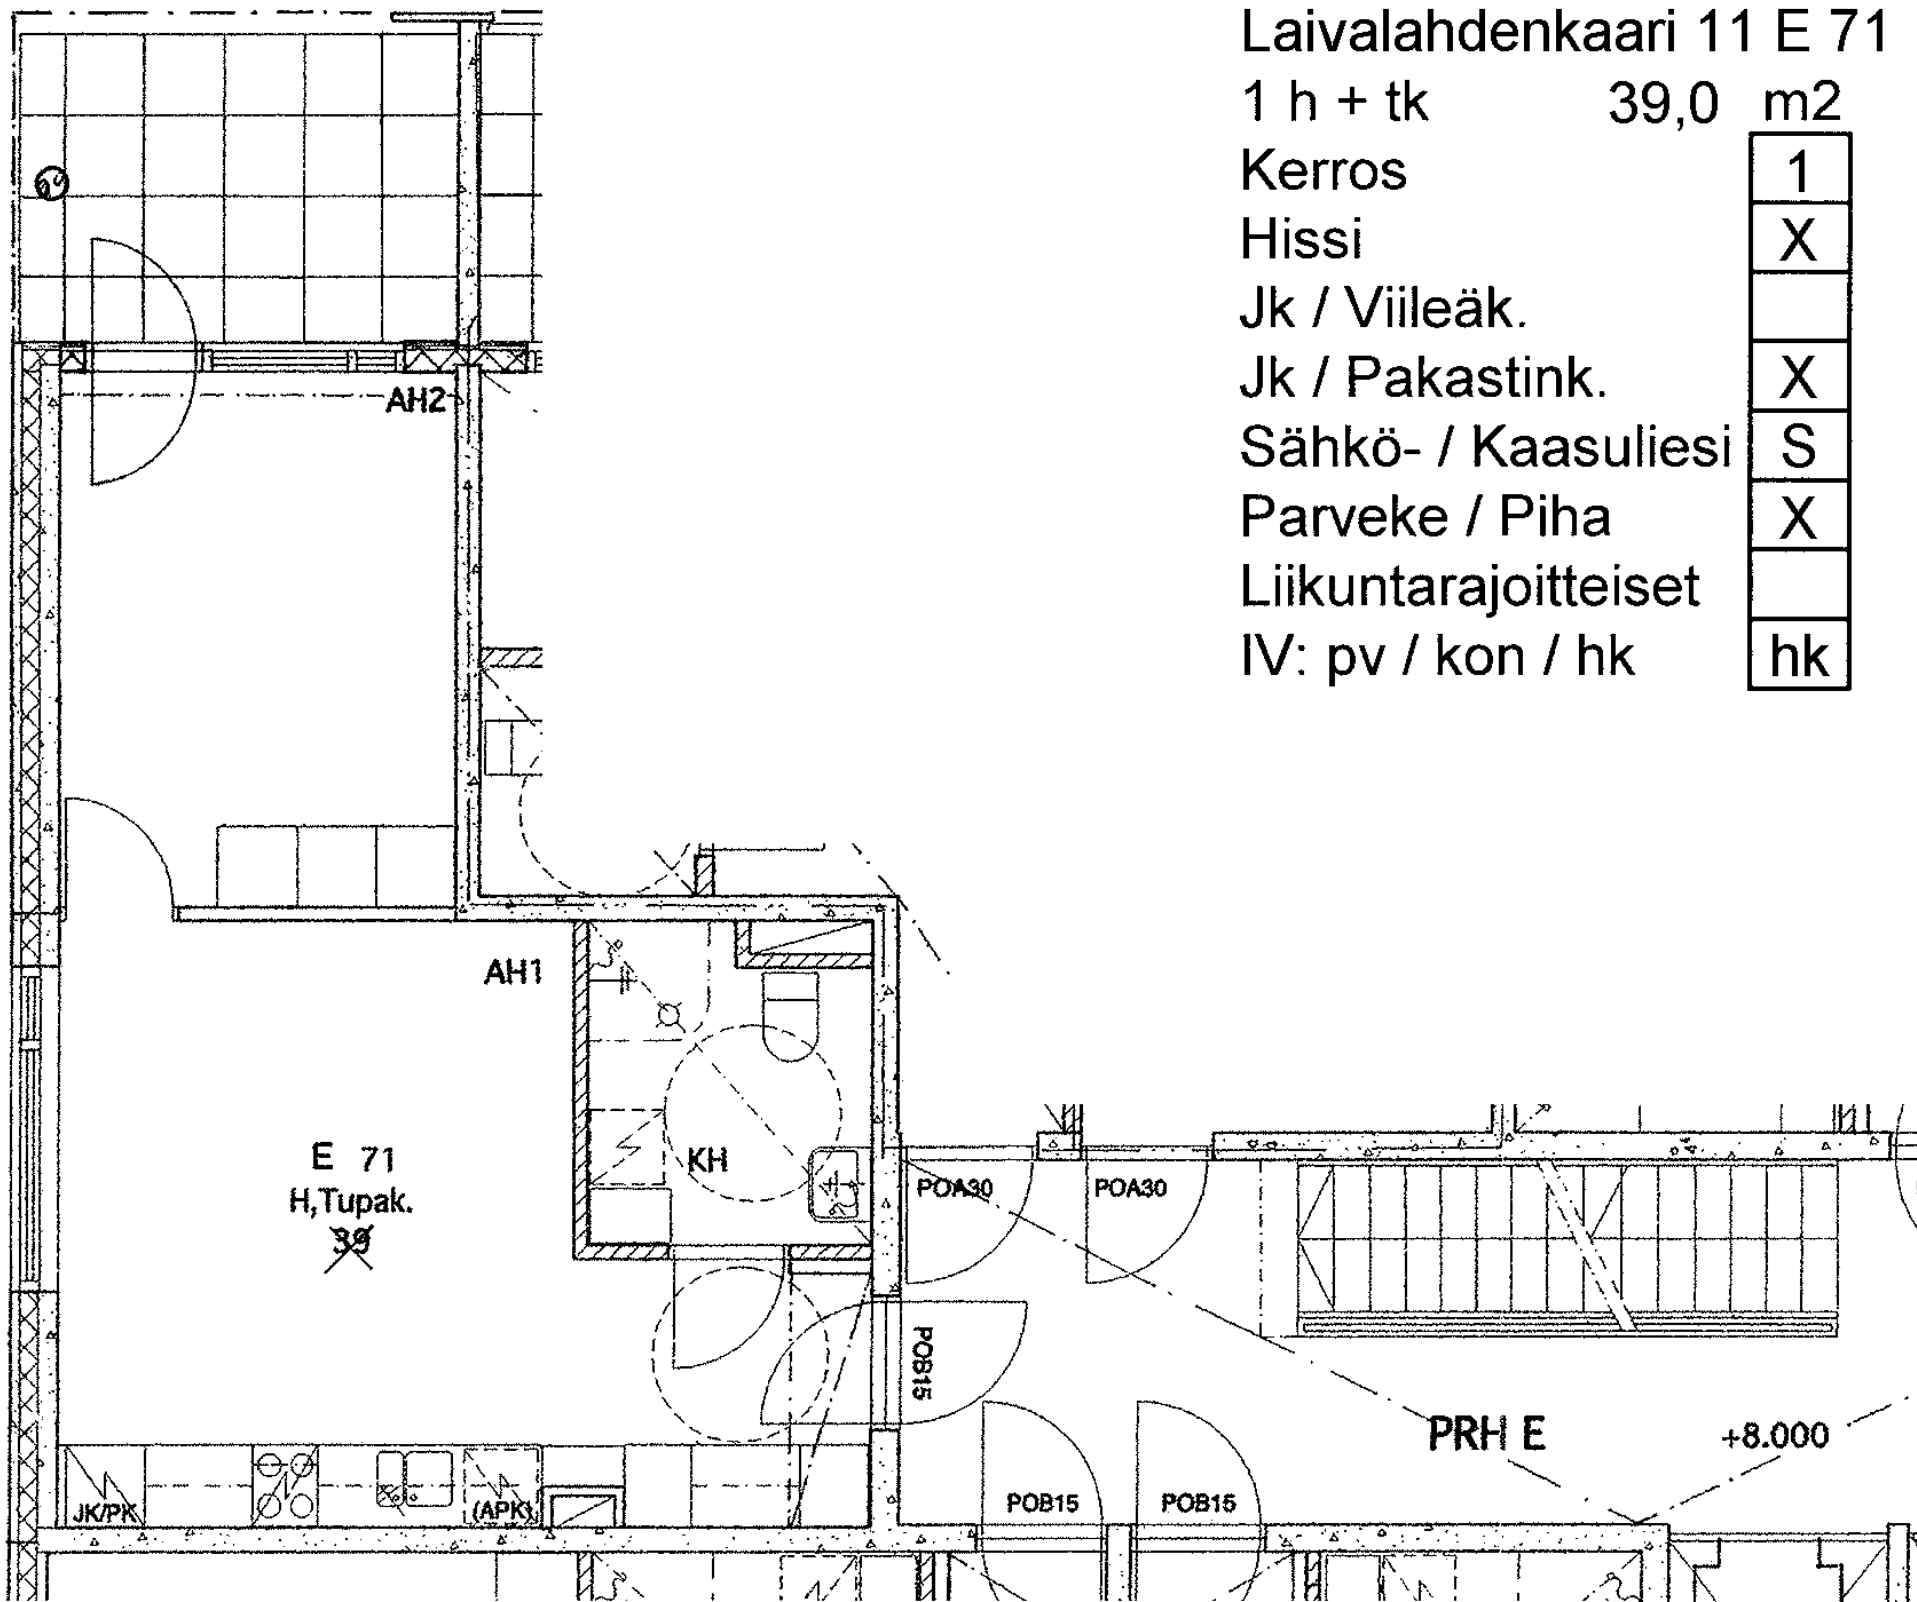

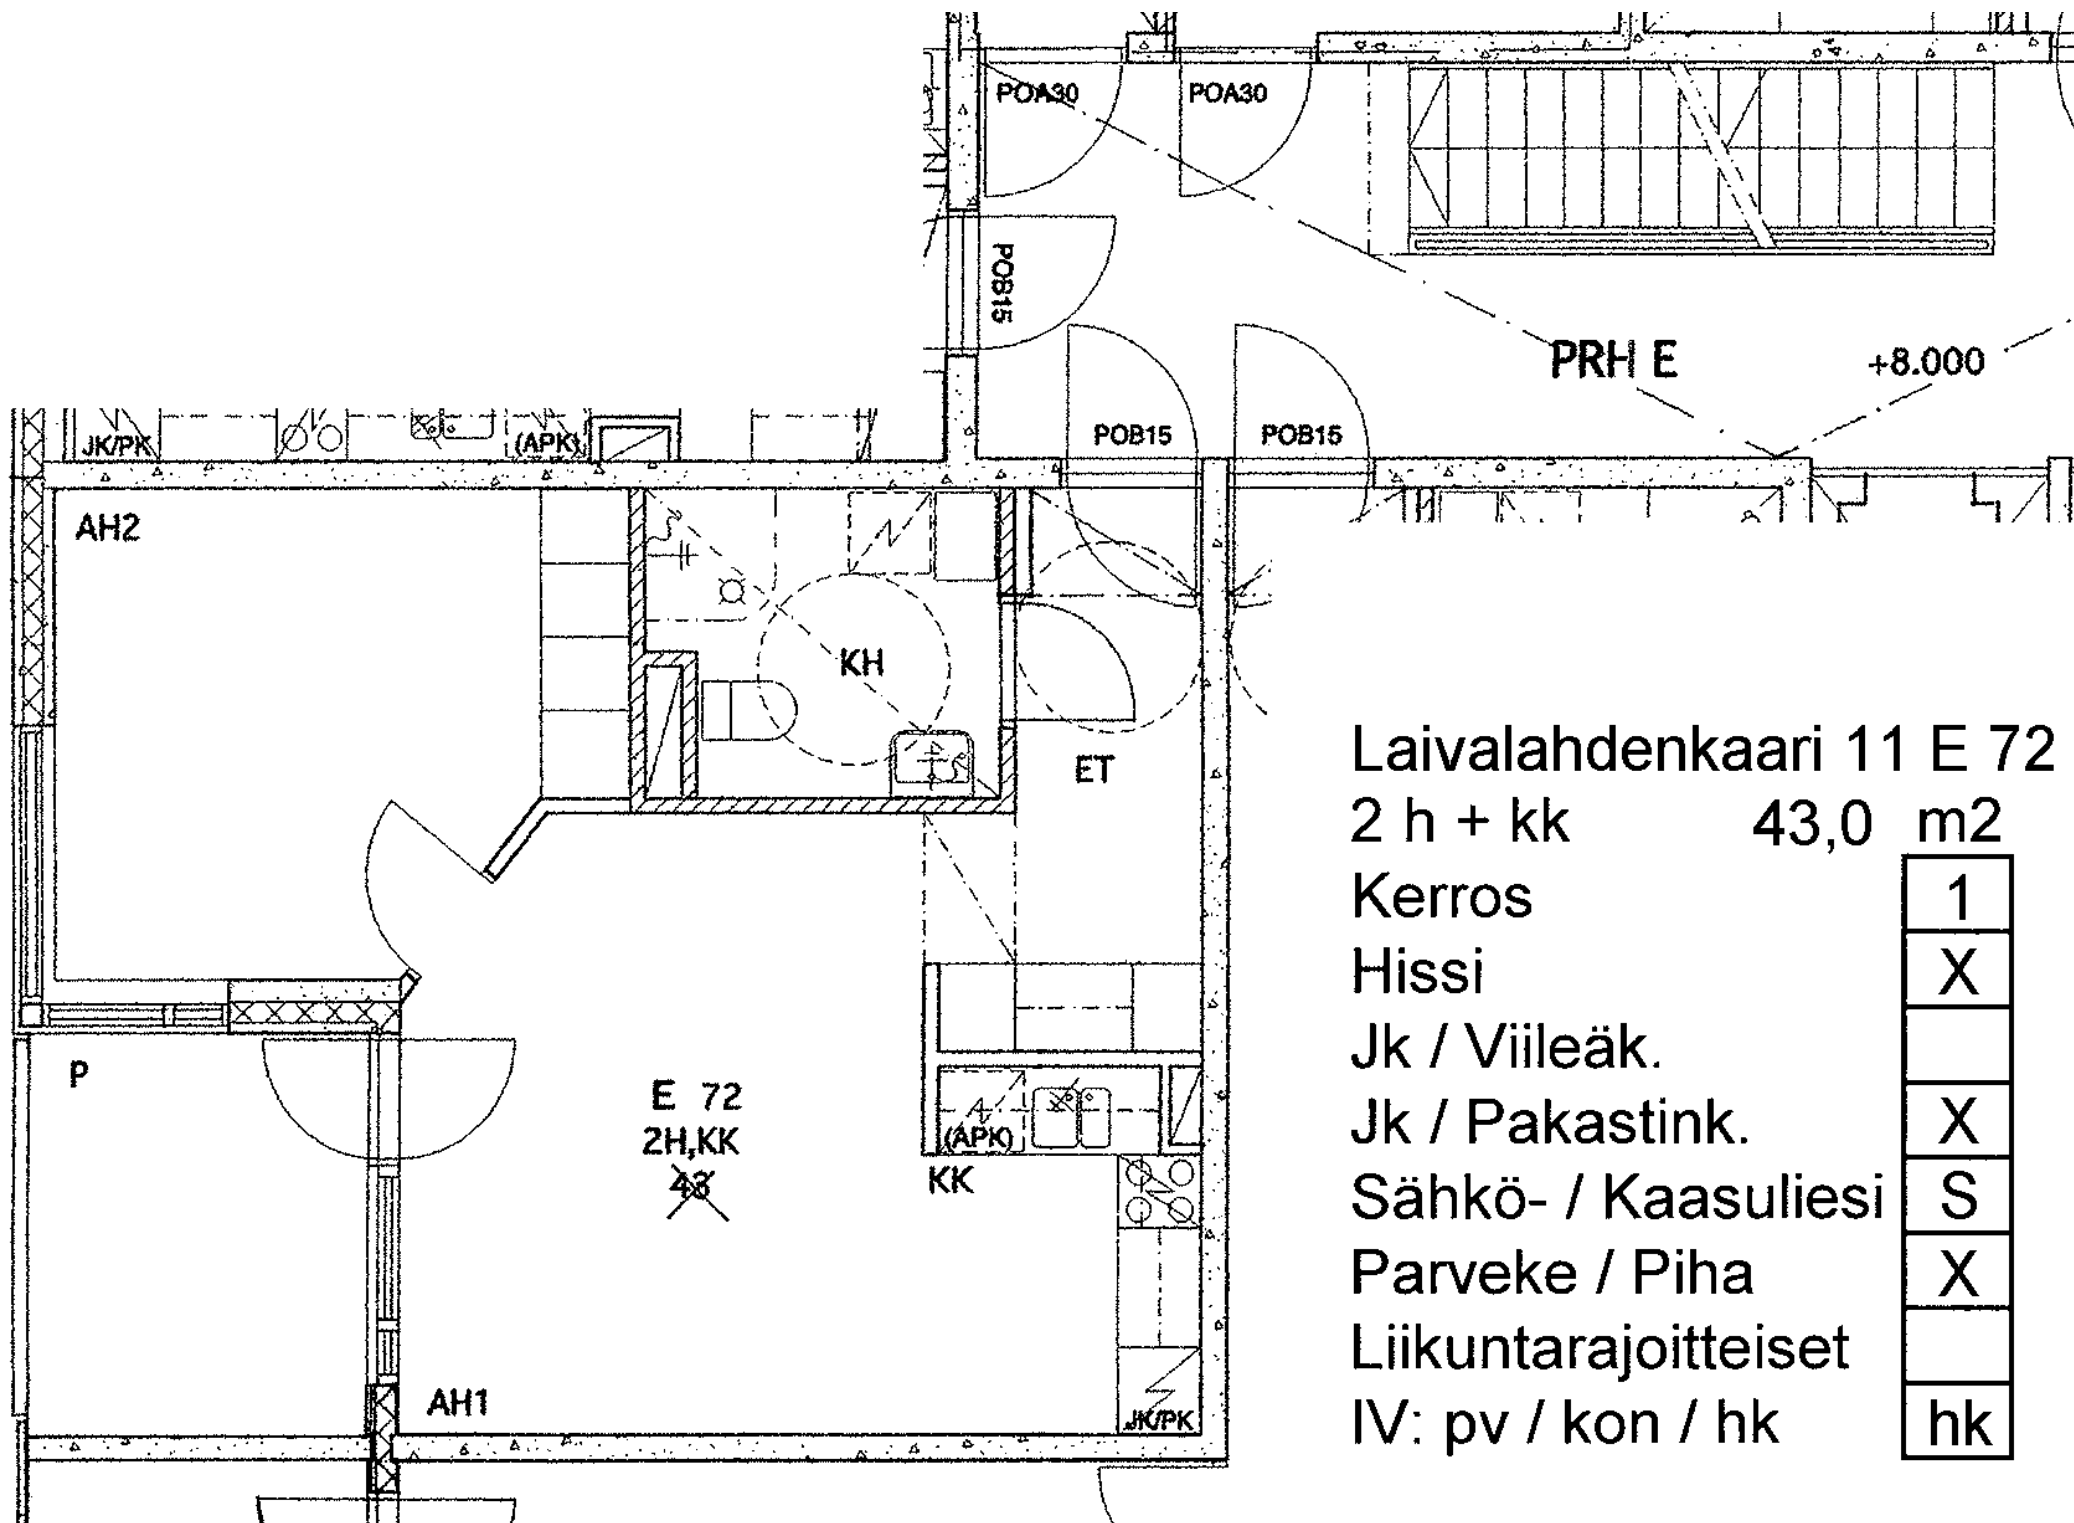

Laivalahdenkaari 11 E 72

2 h + kk 43,0 m²

Kerros

Hissi

Jk / Viileäk.

Jk / Pakastink.

Sähkö- / Kaasuliesi

Parveke / Piha

Liikuntarajoitteiset

IV: pv / kon / hk

1
X
X
S
X
hk

Laivalahdenkaari 11 E 73

2 h + k

65,5 m²

Kerros

Hissi

Jk / Viileäk.

Jk / Pakastink.



Sähkö- / Kaasuliesi


Parveke / Piha

Liikuntarajoitteiset

IV: pv / kon / hk

1
X
X
S
X
hk

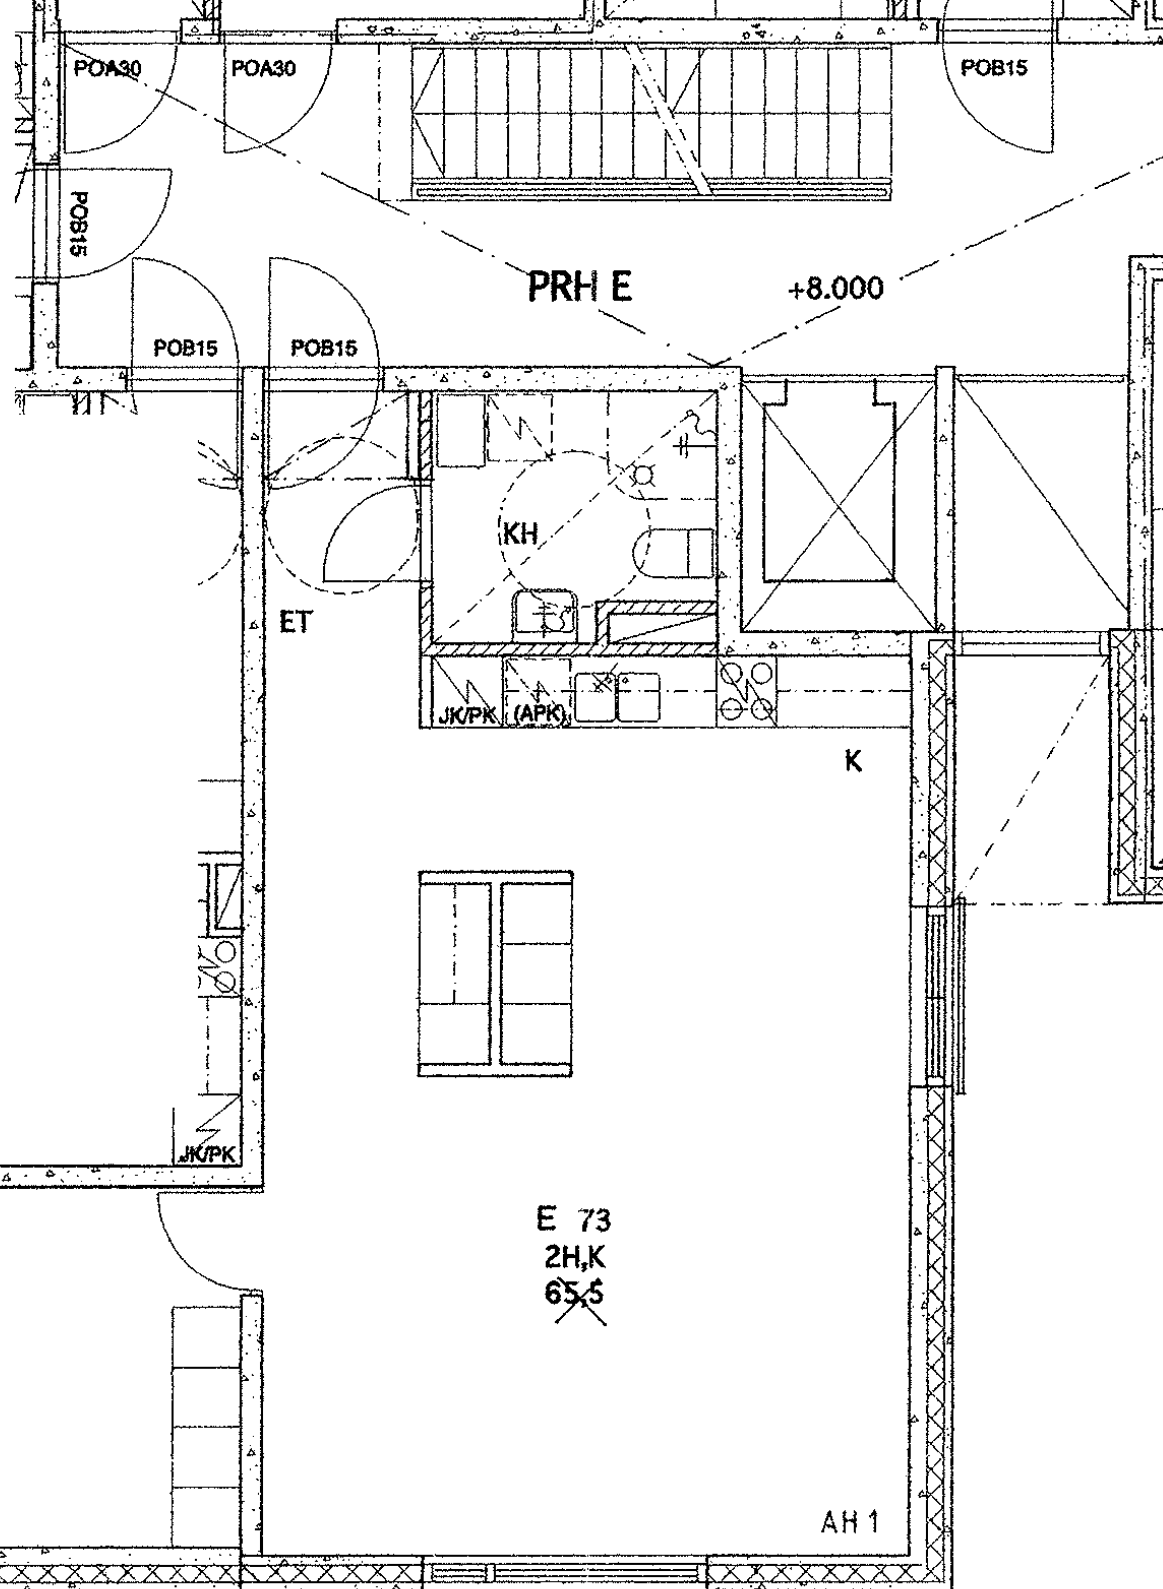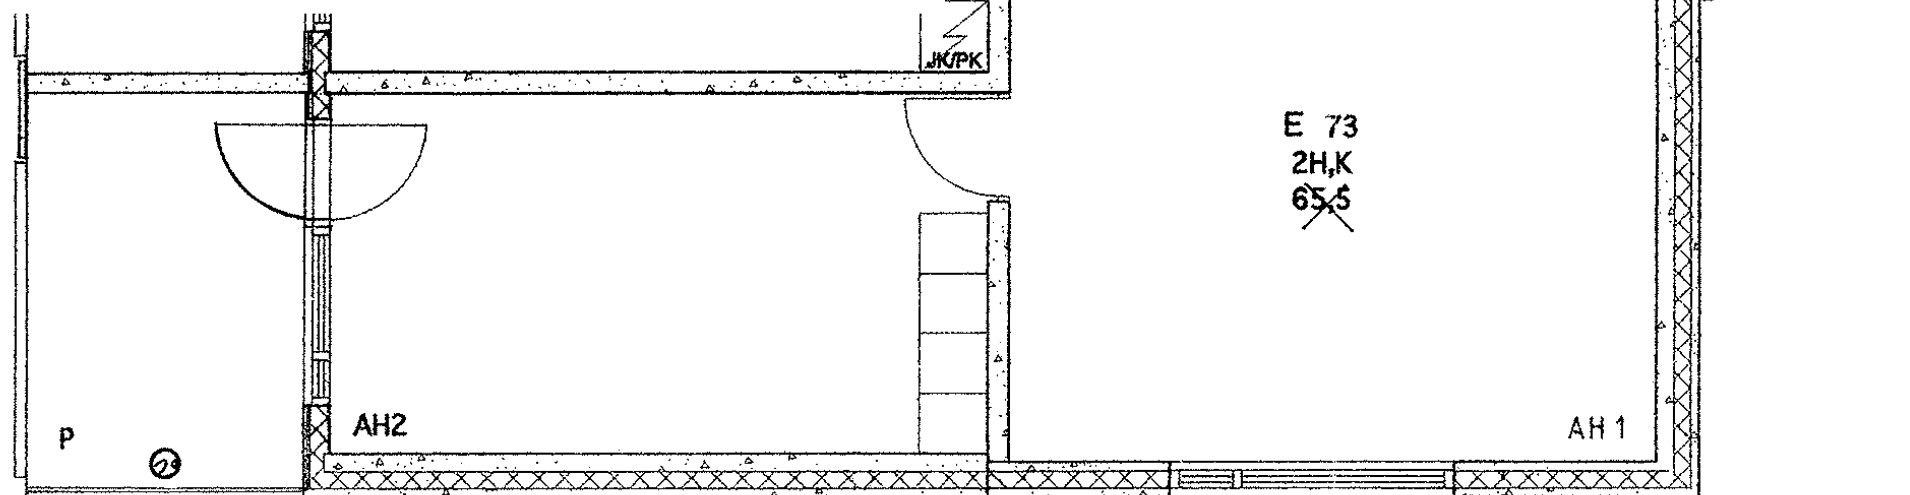

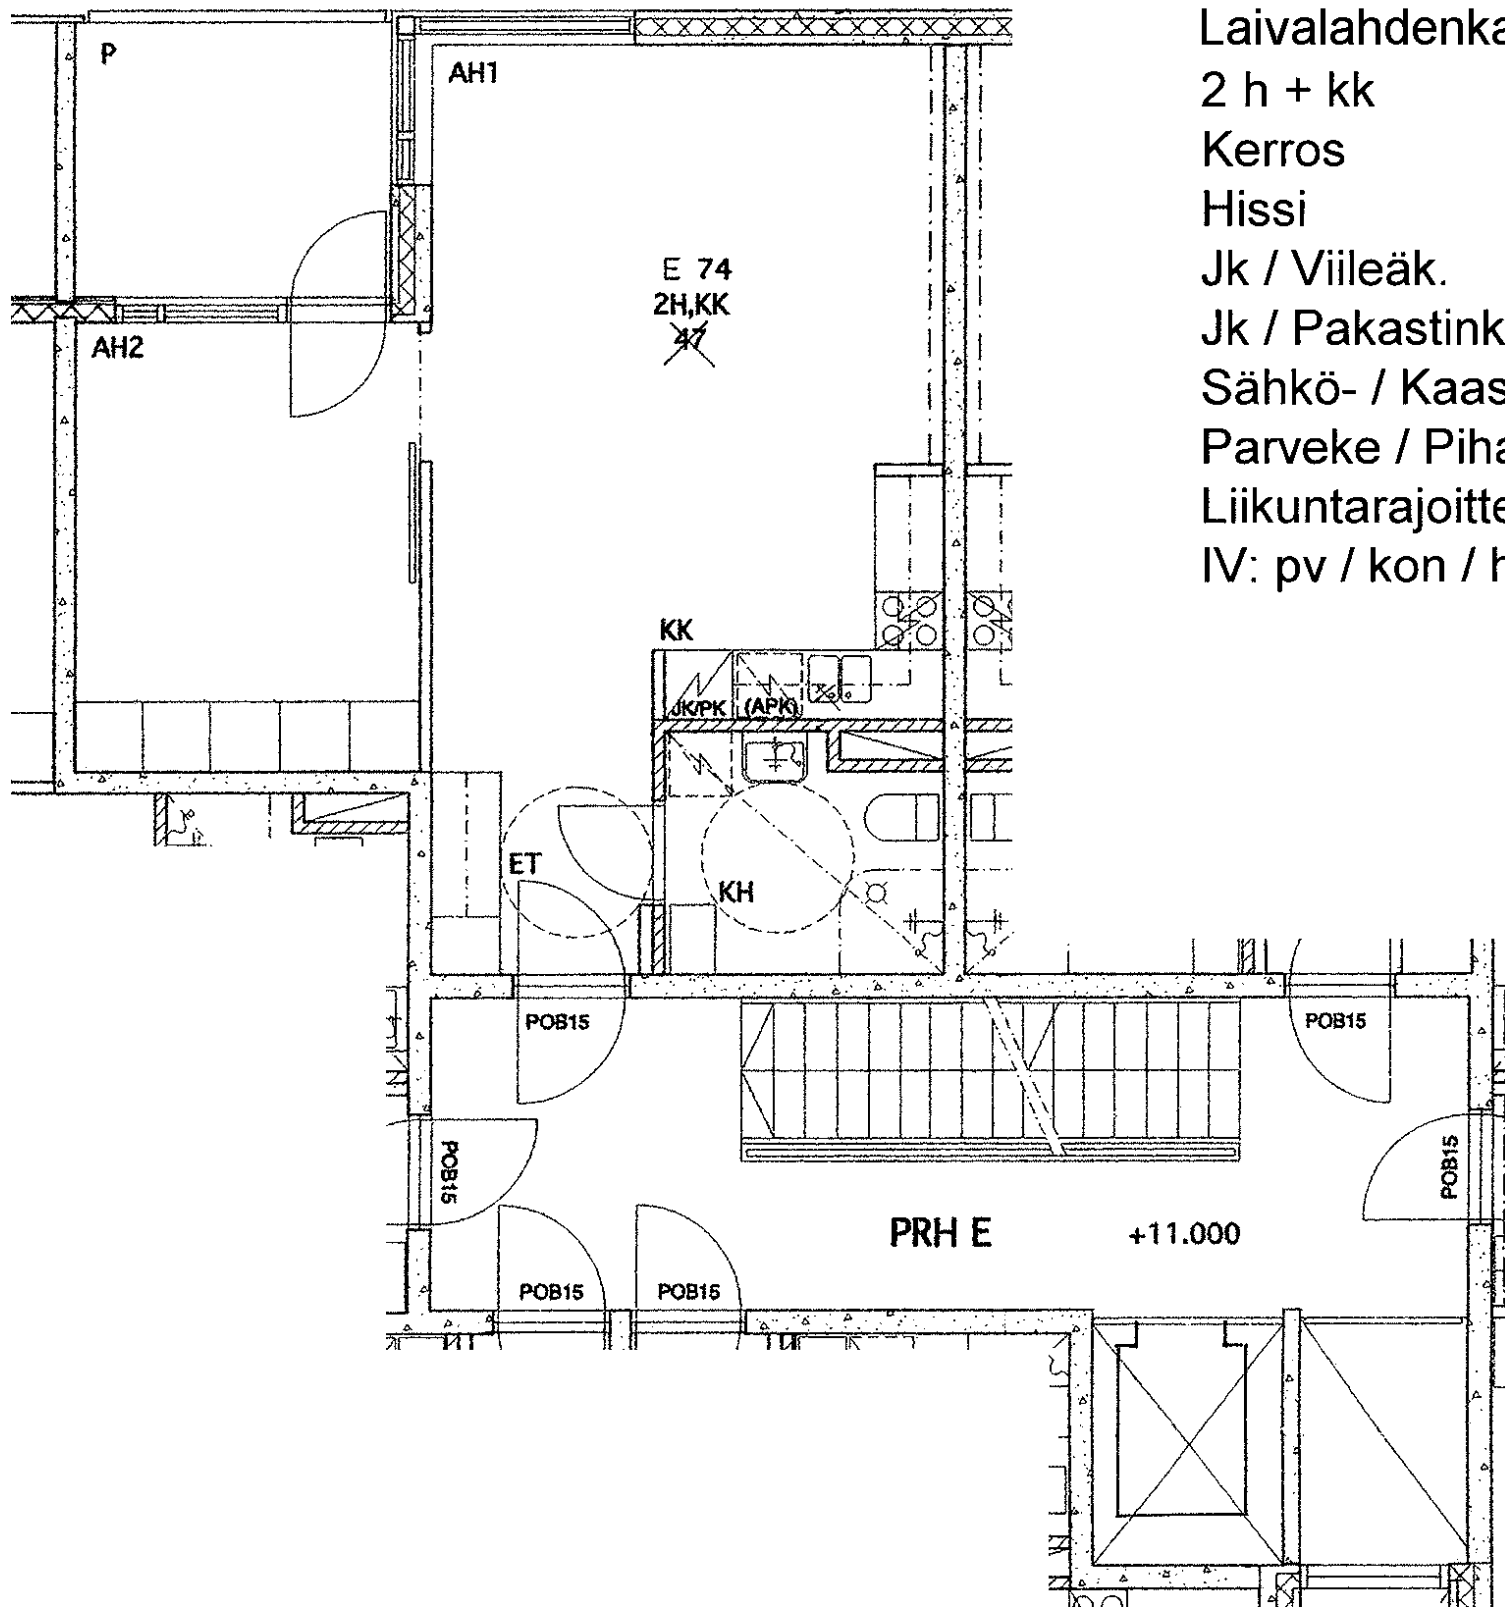

Laivalahdenkaari 11 E 74

2 h + kk 47,0 m²

Kerros 2

Hissi X

Jk / Viileäk.

Jk / Pakastink. X

Sähkö- / Kaasuliesi S

Parveke / Piha X

Liikuntarajoitteiset

IV: pv / kon / hk hk

Laivalahdenkaari 11 E 75

1 h + tk 39,0 m²

Kerros 2

Hissi X

Jk / Viileäk.


Jk / Pakastink. X


Sähkö- / Kaasuliesi S

Parveke / Piha X

Liikuntarajoitteiset

IV: pv / kon / hk hk

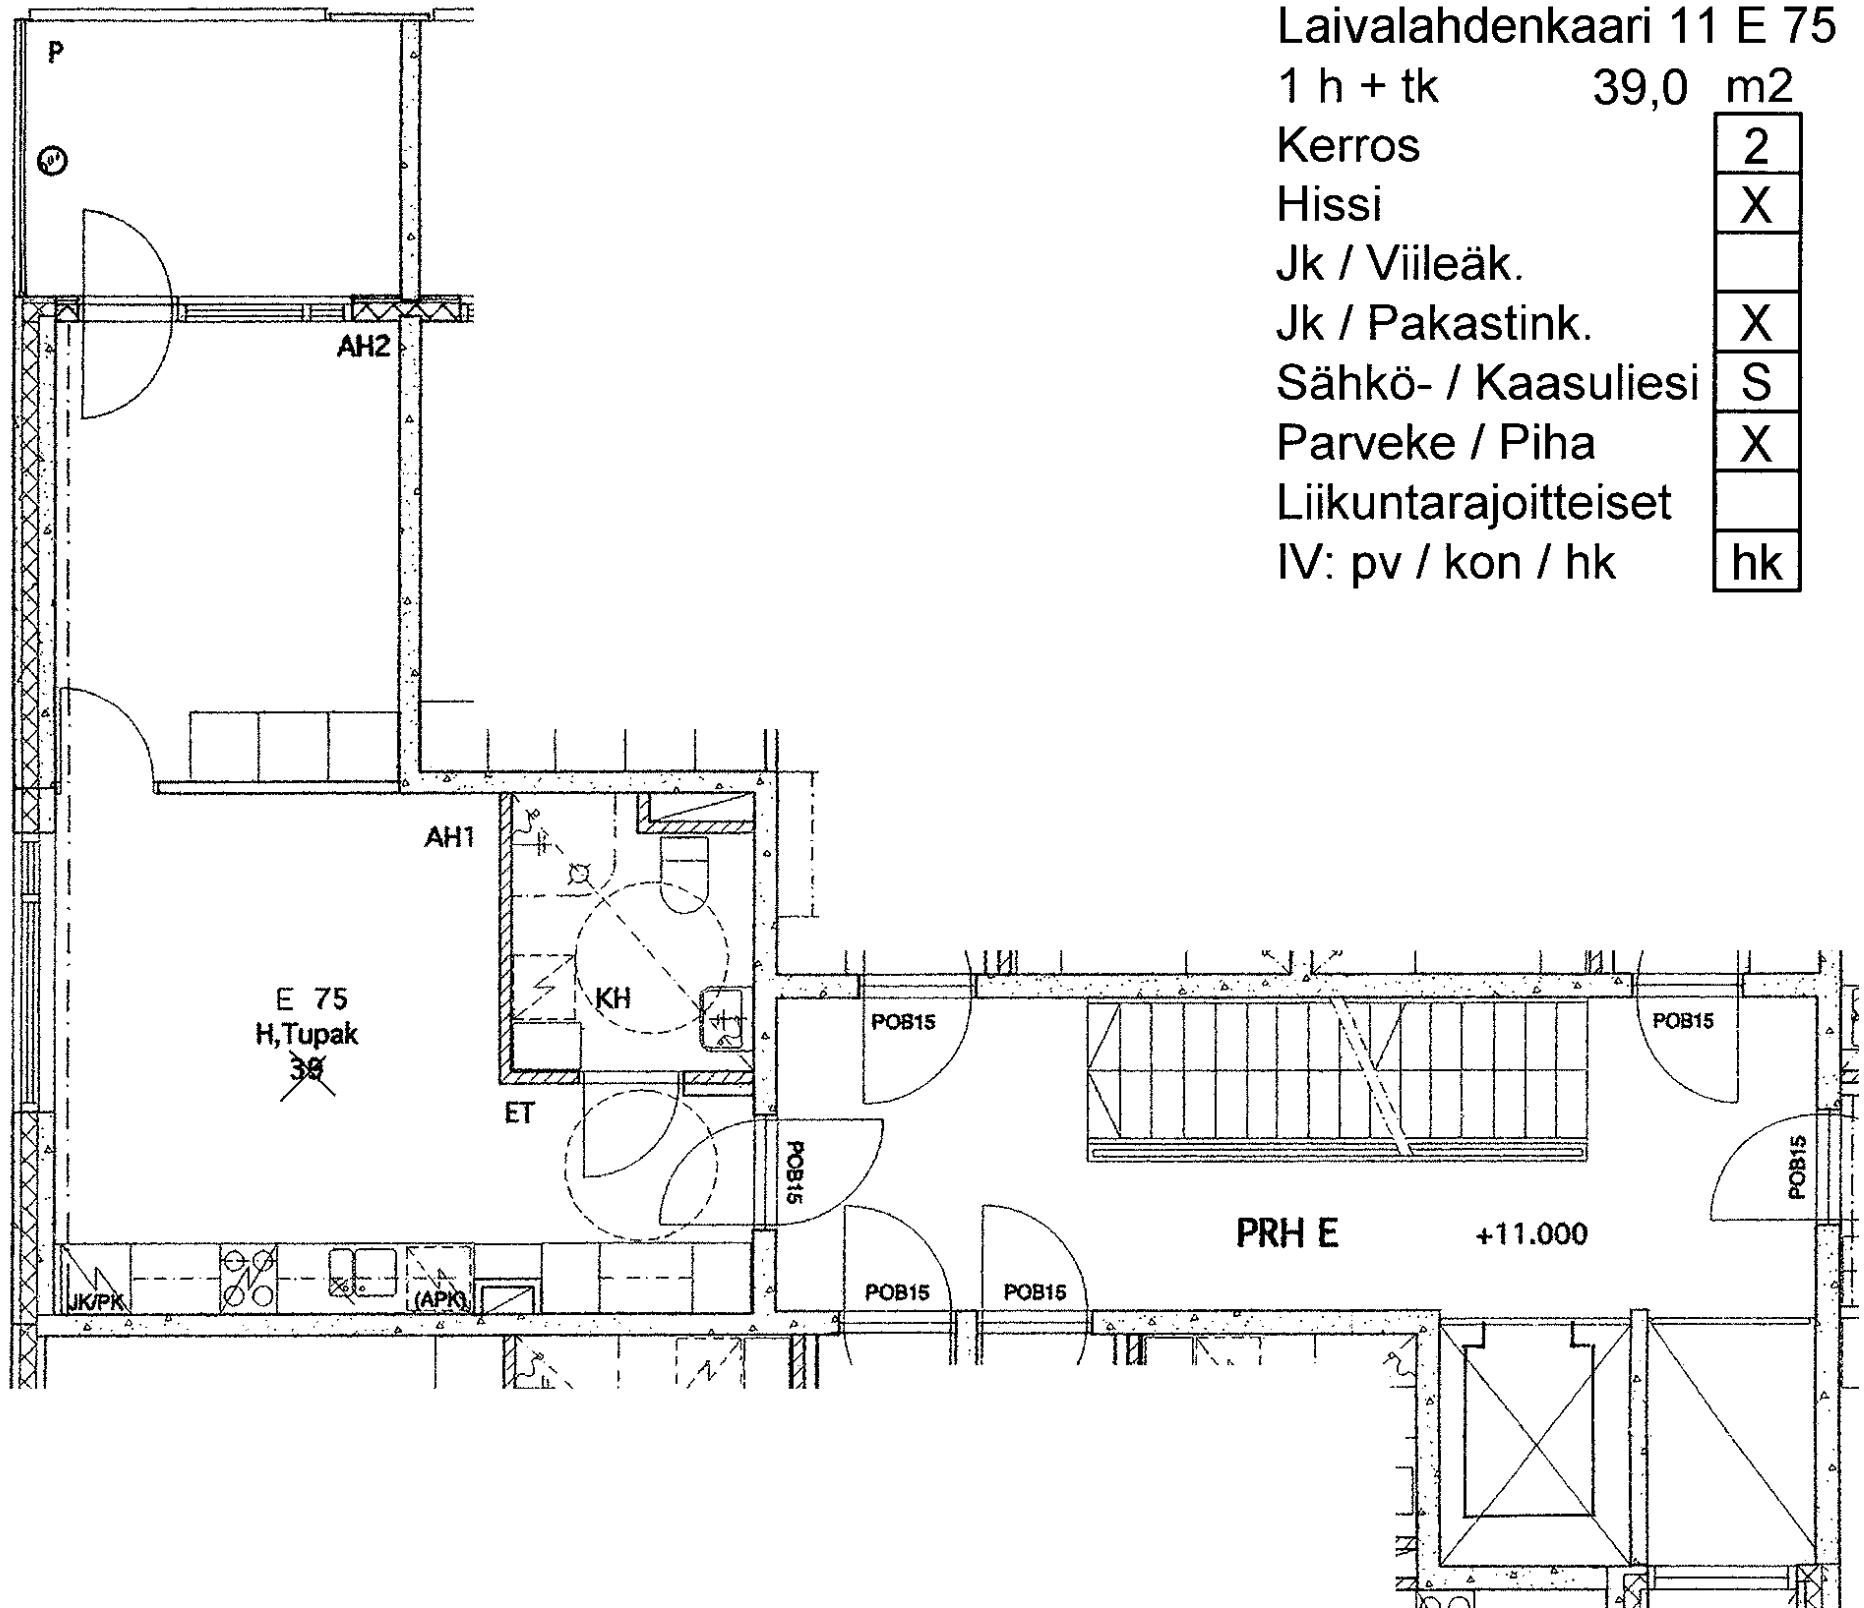

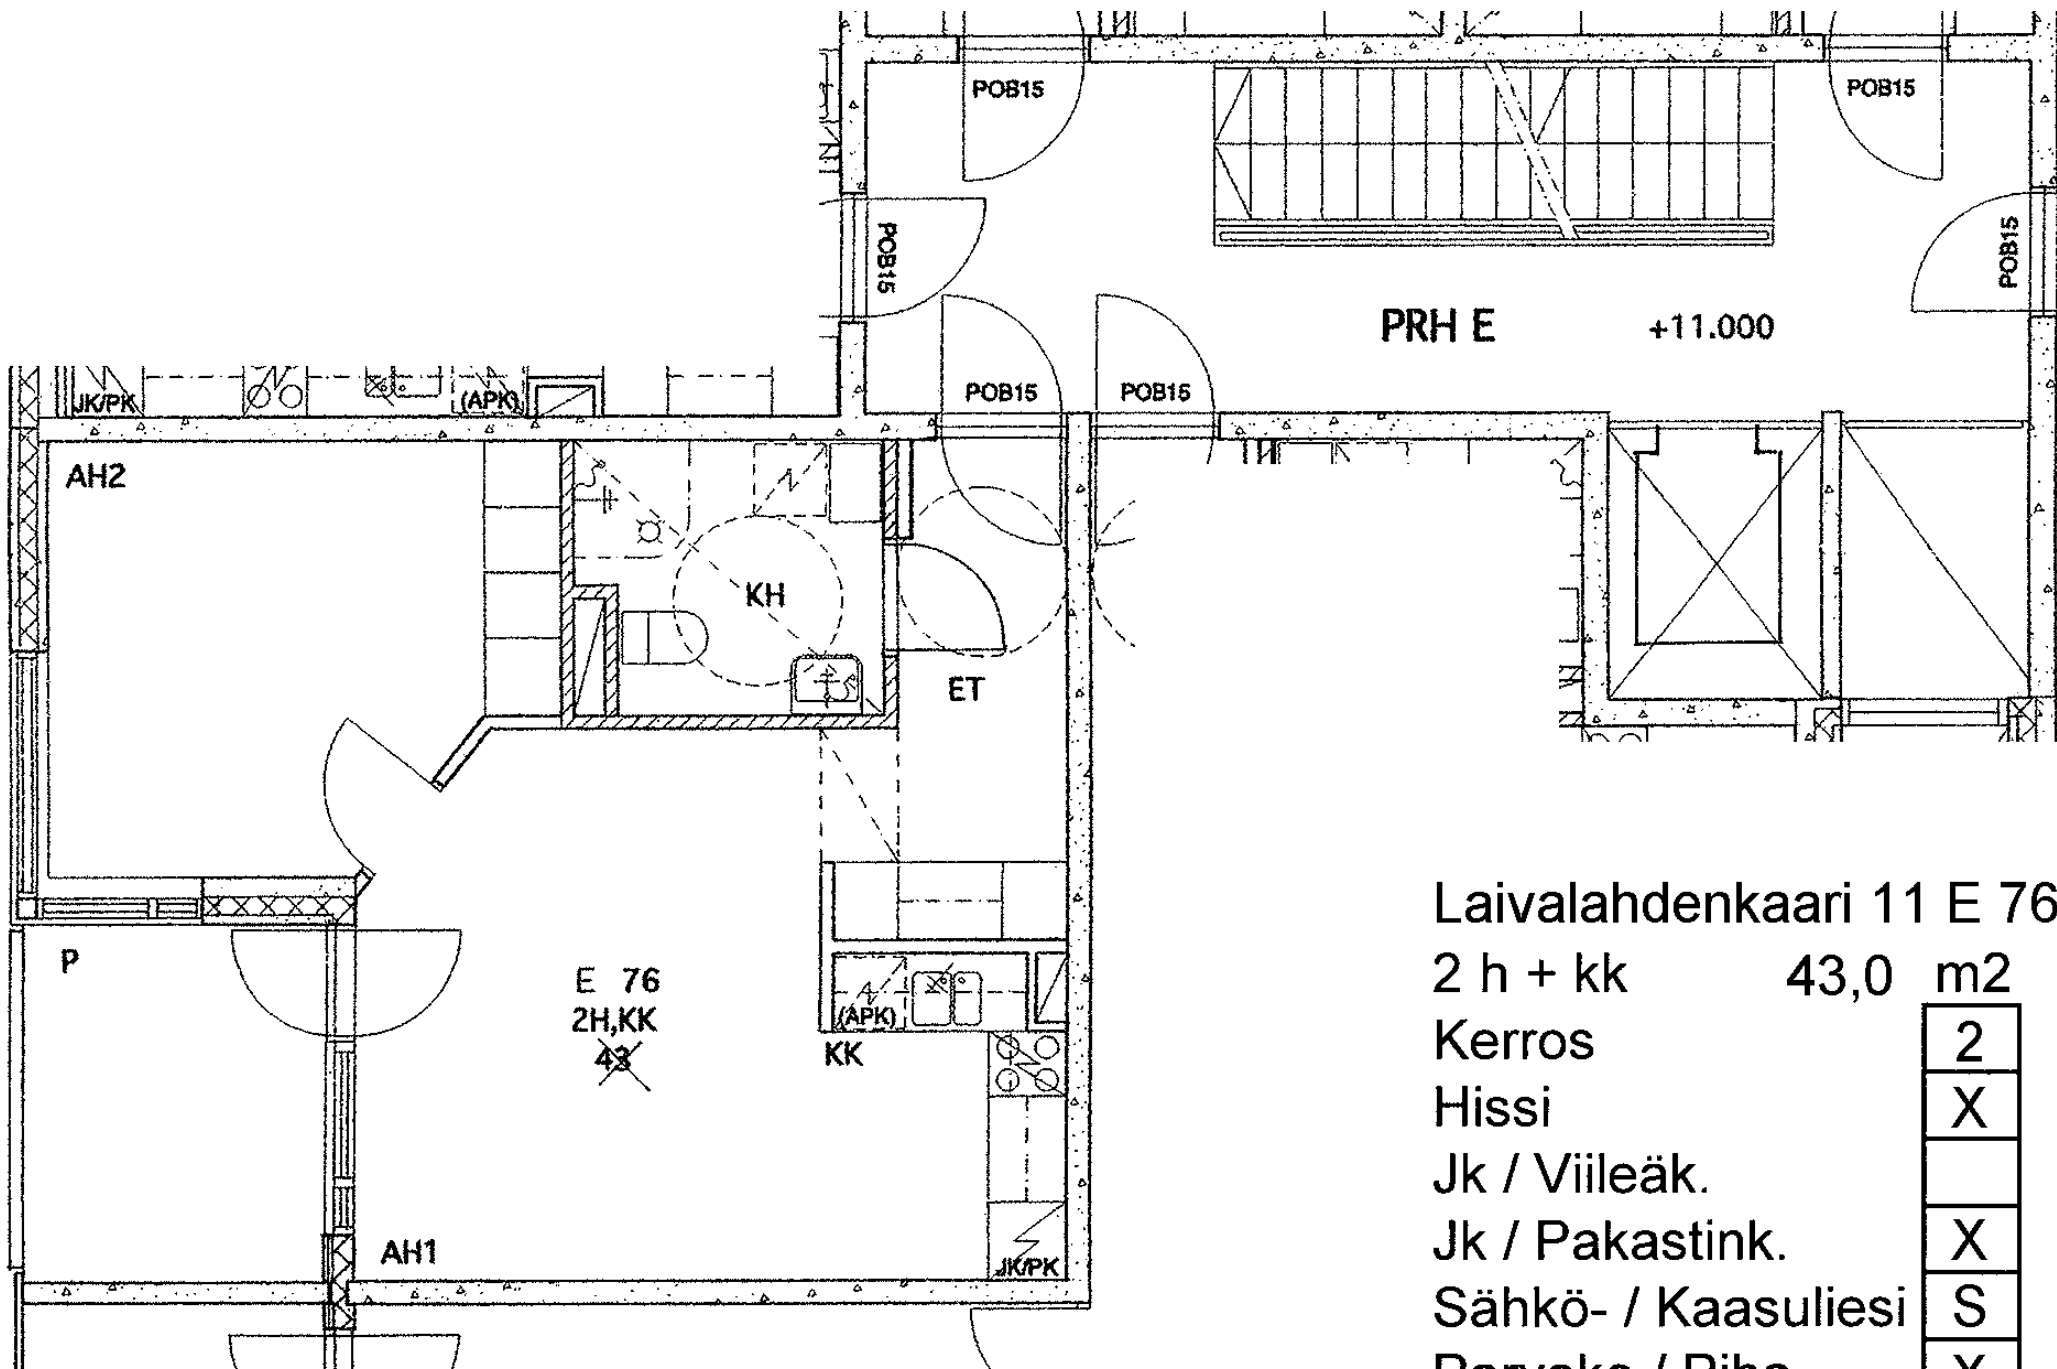

Laivalahdenkaari 11 E 76

2 h + kk 43,0 m²

Kerros 2

Hissi X

Jk / Viileäk.

Jk / Pakastink. X

Sähkö- / Kaasuliesi S

Parveke / Piha X

Liikuntarajoitteiset

IV: pv / kon / hk hk

Laivalahdenkaari 11 E 77

2 h + k 65,5 m²

Kerros

Hissi

Jk / Viileäk.

Jk / Pakastink.


Sähkö- / Kaasuliesi

Parveke / Piha

Liikuntarajoitteiset

IV: pv / kon / hk

2
X
X
S
X
hk

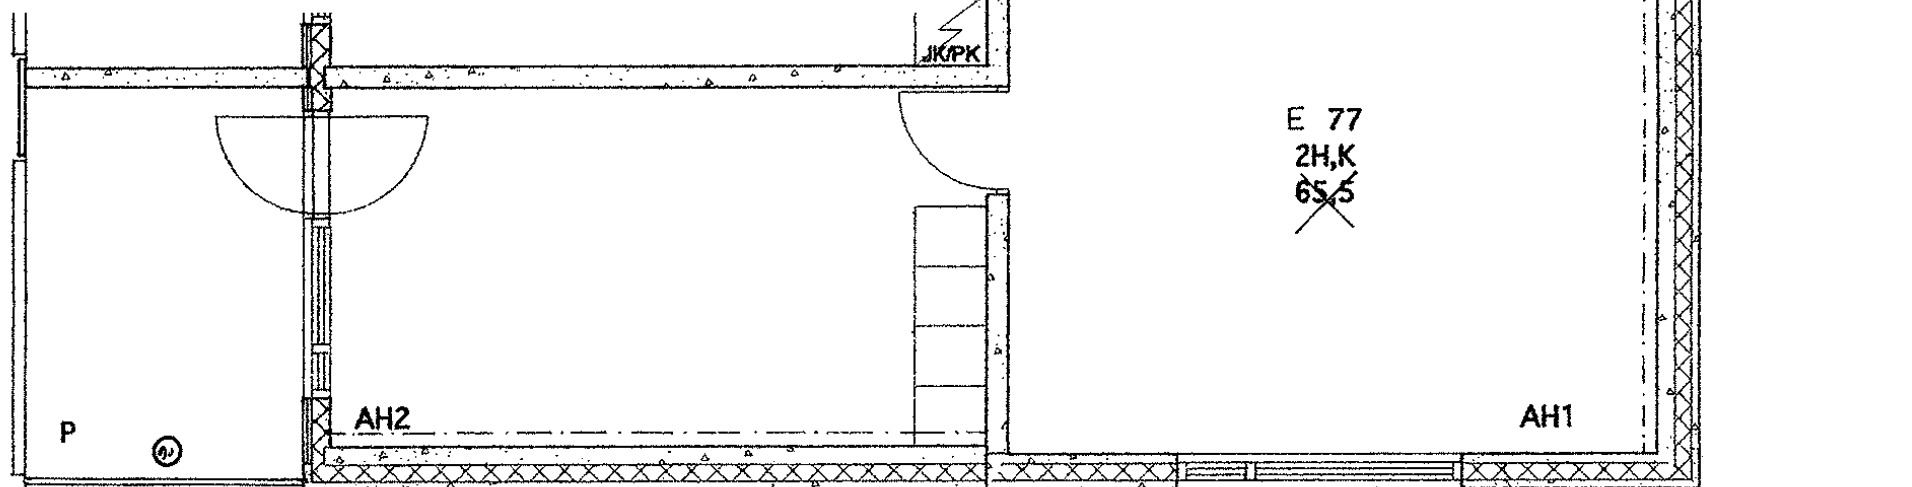

Laivalahdenkaari 11 E 78

3 h + k 64,5 m²

Kerros 2

Hissi X

Jk / Viileäk.


Jk / Pakastink. X

Sähkö- / Kaasuliesi S

Parveke / Piha X

Liikuntarajoitteiset

IV: pv / kon / hk hk

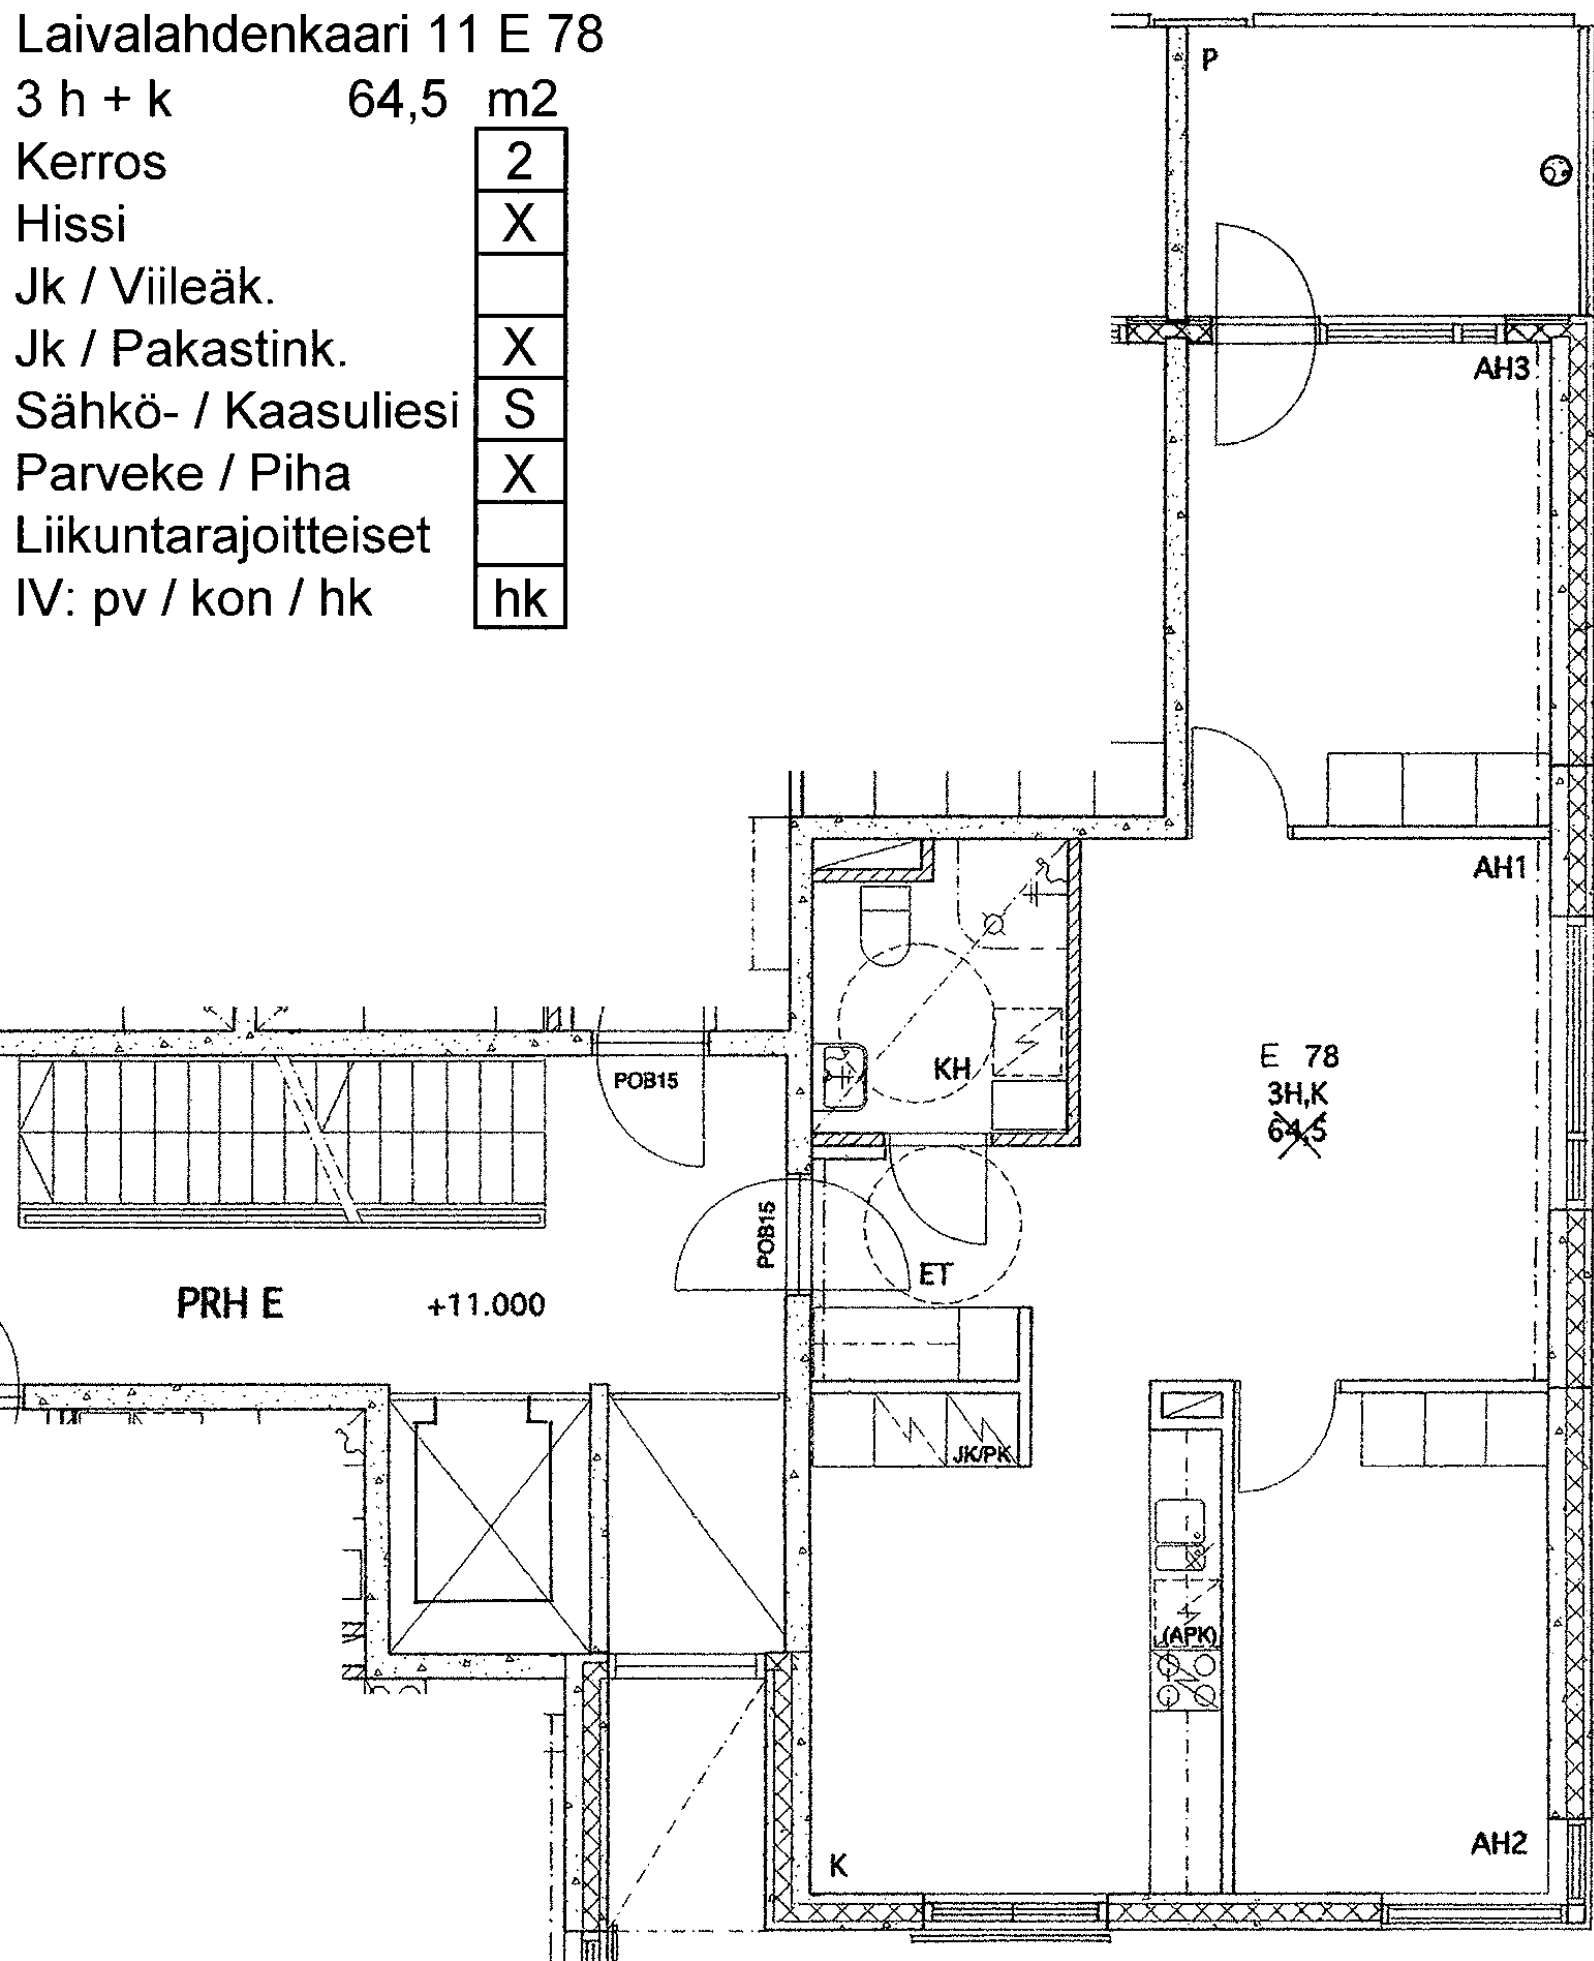

Laivalahdenkaari 11 E 79

2 h + kk 47,0 m²

Kerros

2

Hissi

X

Jk / Viileäk.

Jk / Pakastink.

X

Sähkö- / Kaasuliesi

S


Parveke / Piha

X

Liikuntarajoitteiset

IV: pv / kon / hk

hk

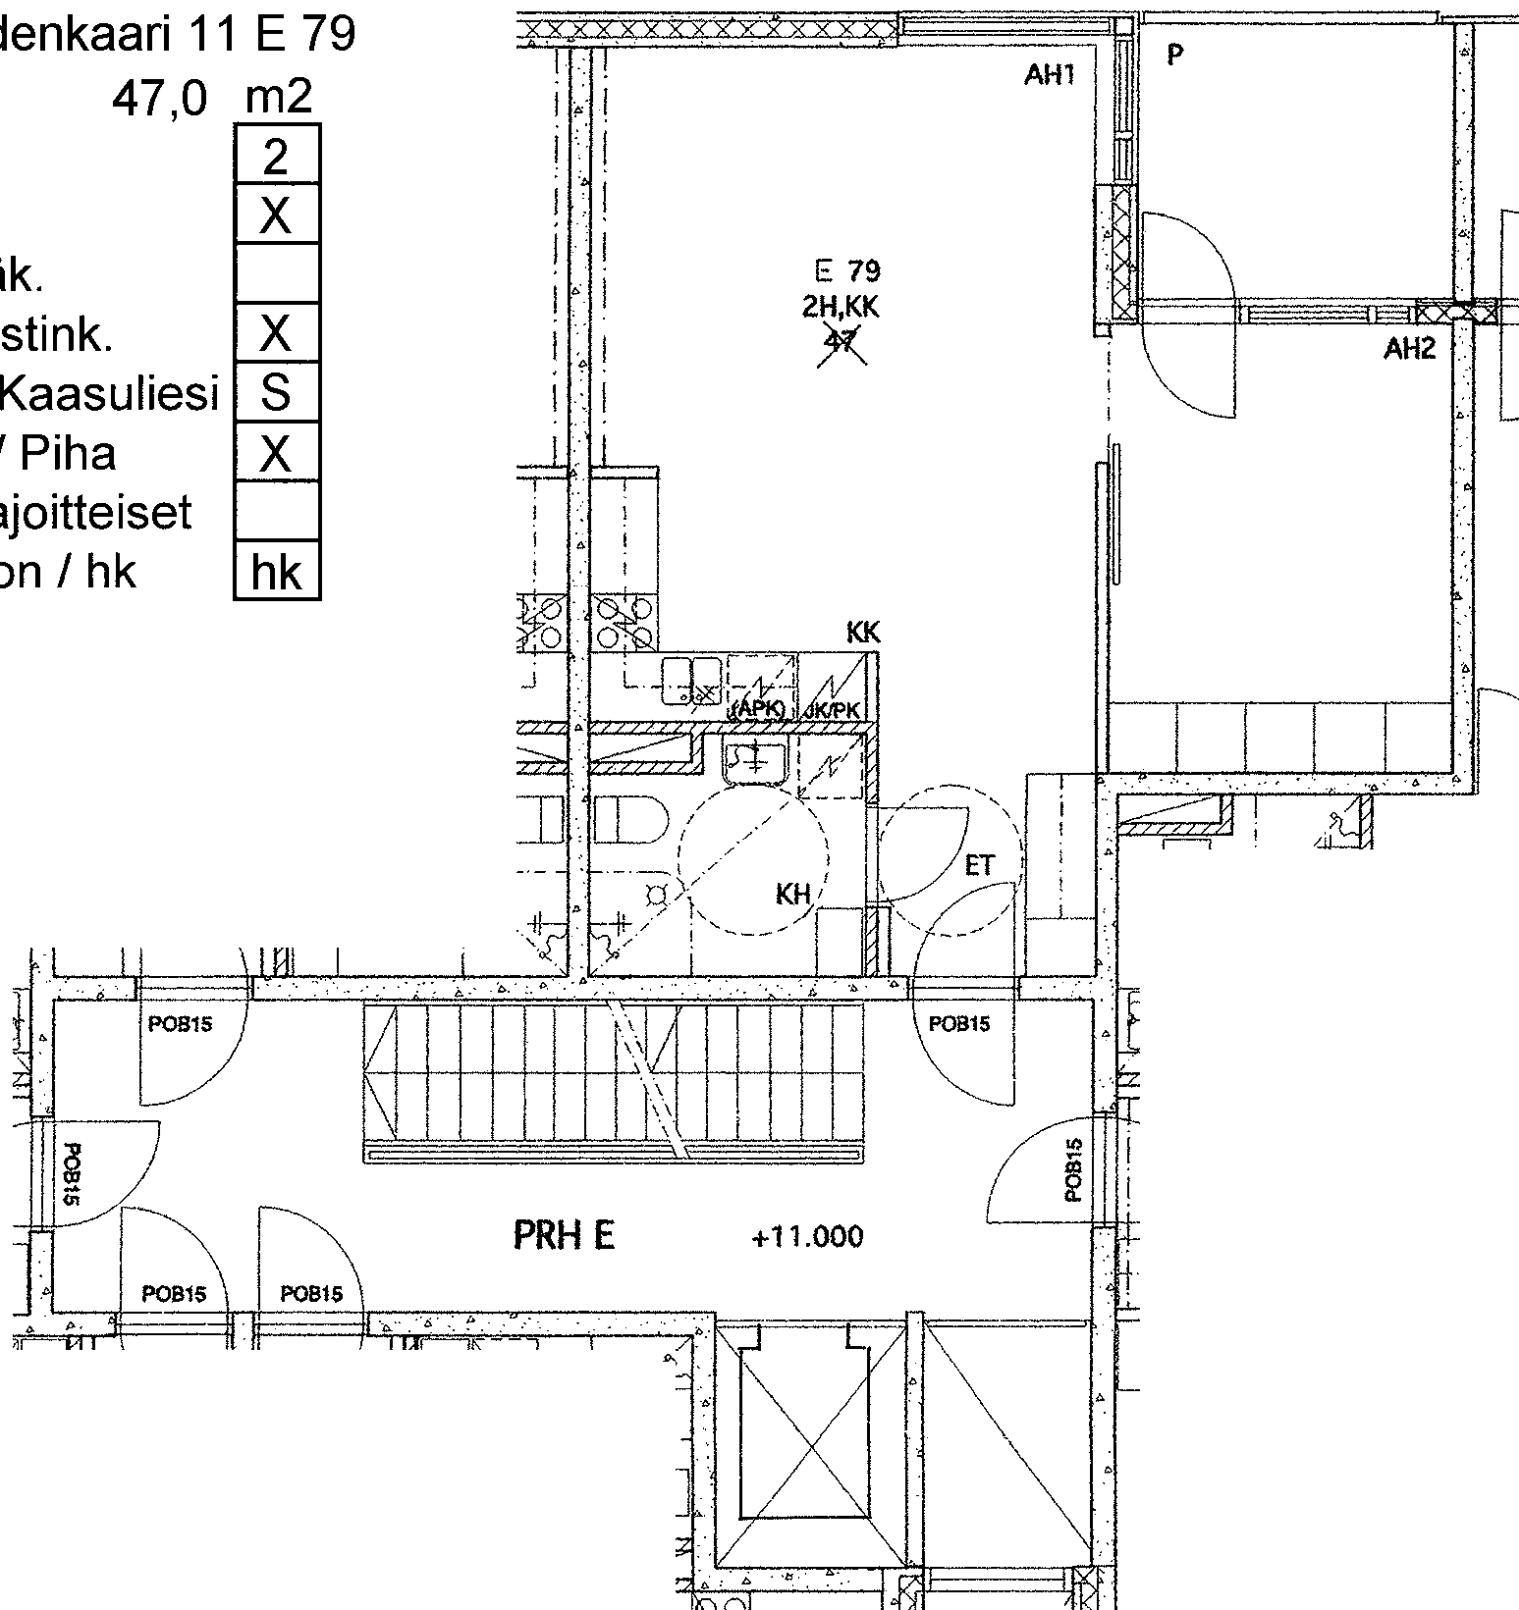

Laivalahdenkaari 11 E 80

2 h + kk 47,0 m²

Kerros 3

Hissi X

Jk / Viileäk.


Jk / Pakastink. X

Sähkö- / Kaasuliesi S

Parveke / Piha X

Liikuntarajoitteiset

IV: pv / kon / hk hk

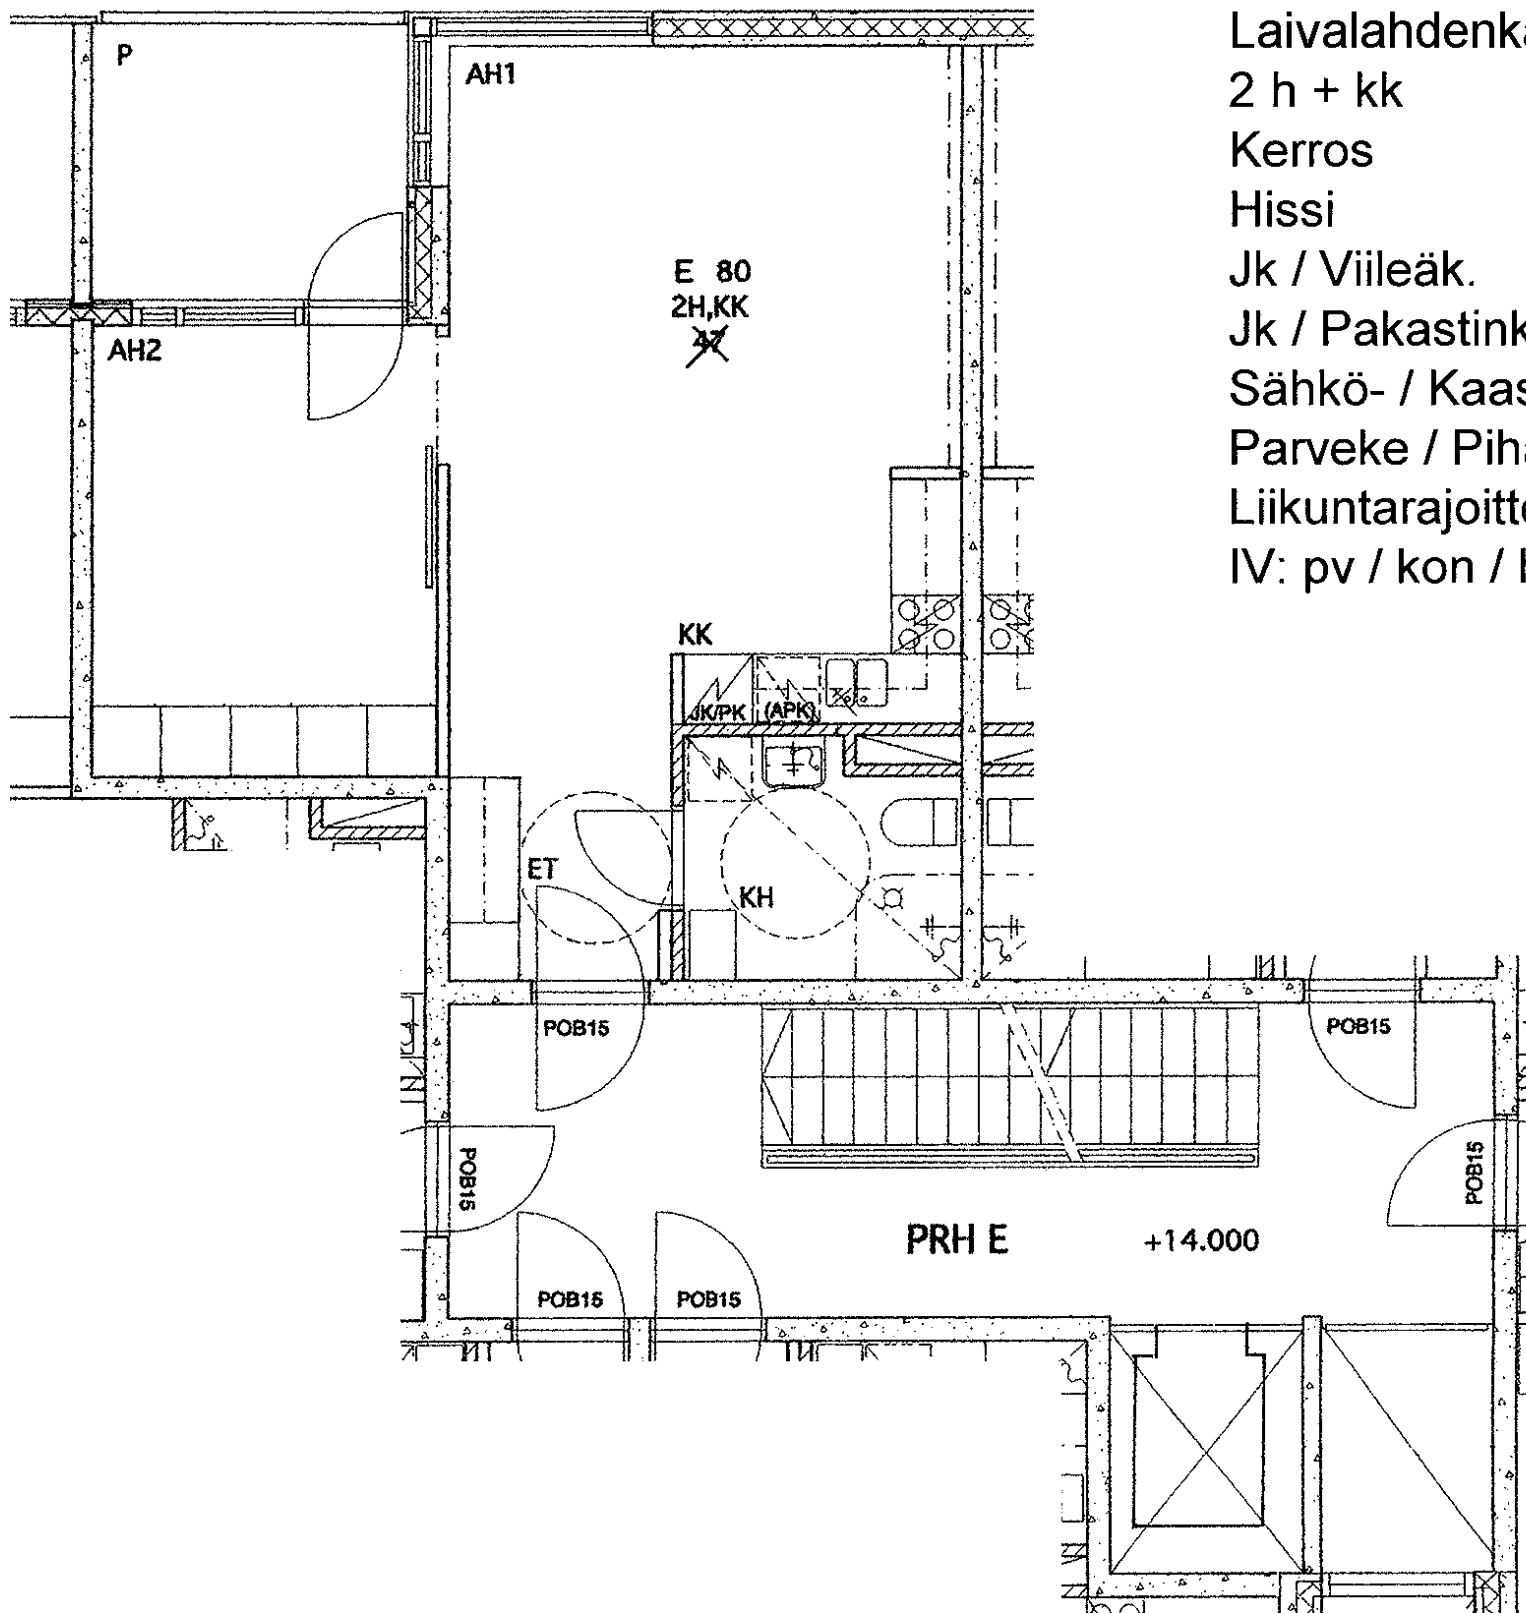

Laivalahdenkaari 11 E 81

1 h + tk 39,0 m²

Kerros 3

Hissi X

Jk / Viileäk.


Jk / Pakastink. X


Sähkö- / Kaasuliesi S

Parveke / Piha X

Liikuntarajoitteiset

IV: pv / kon / hk hk

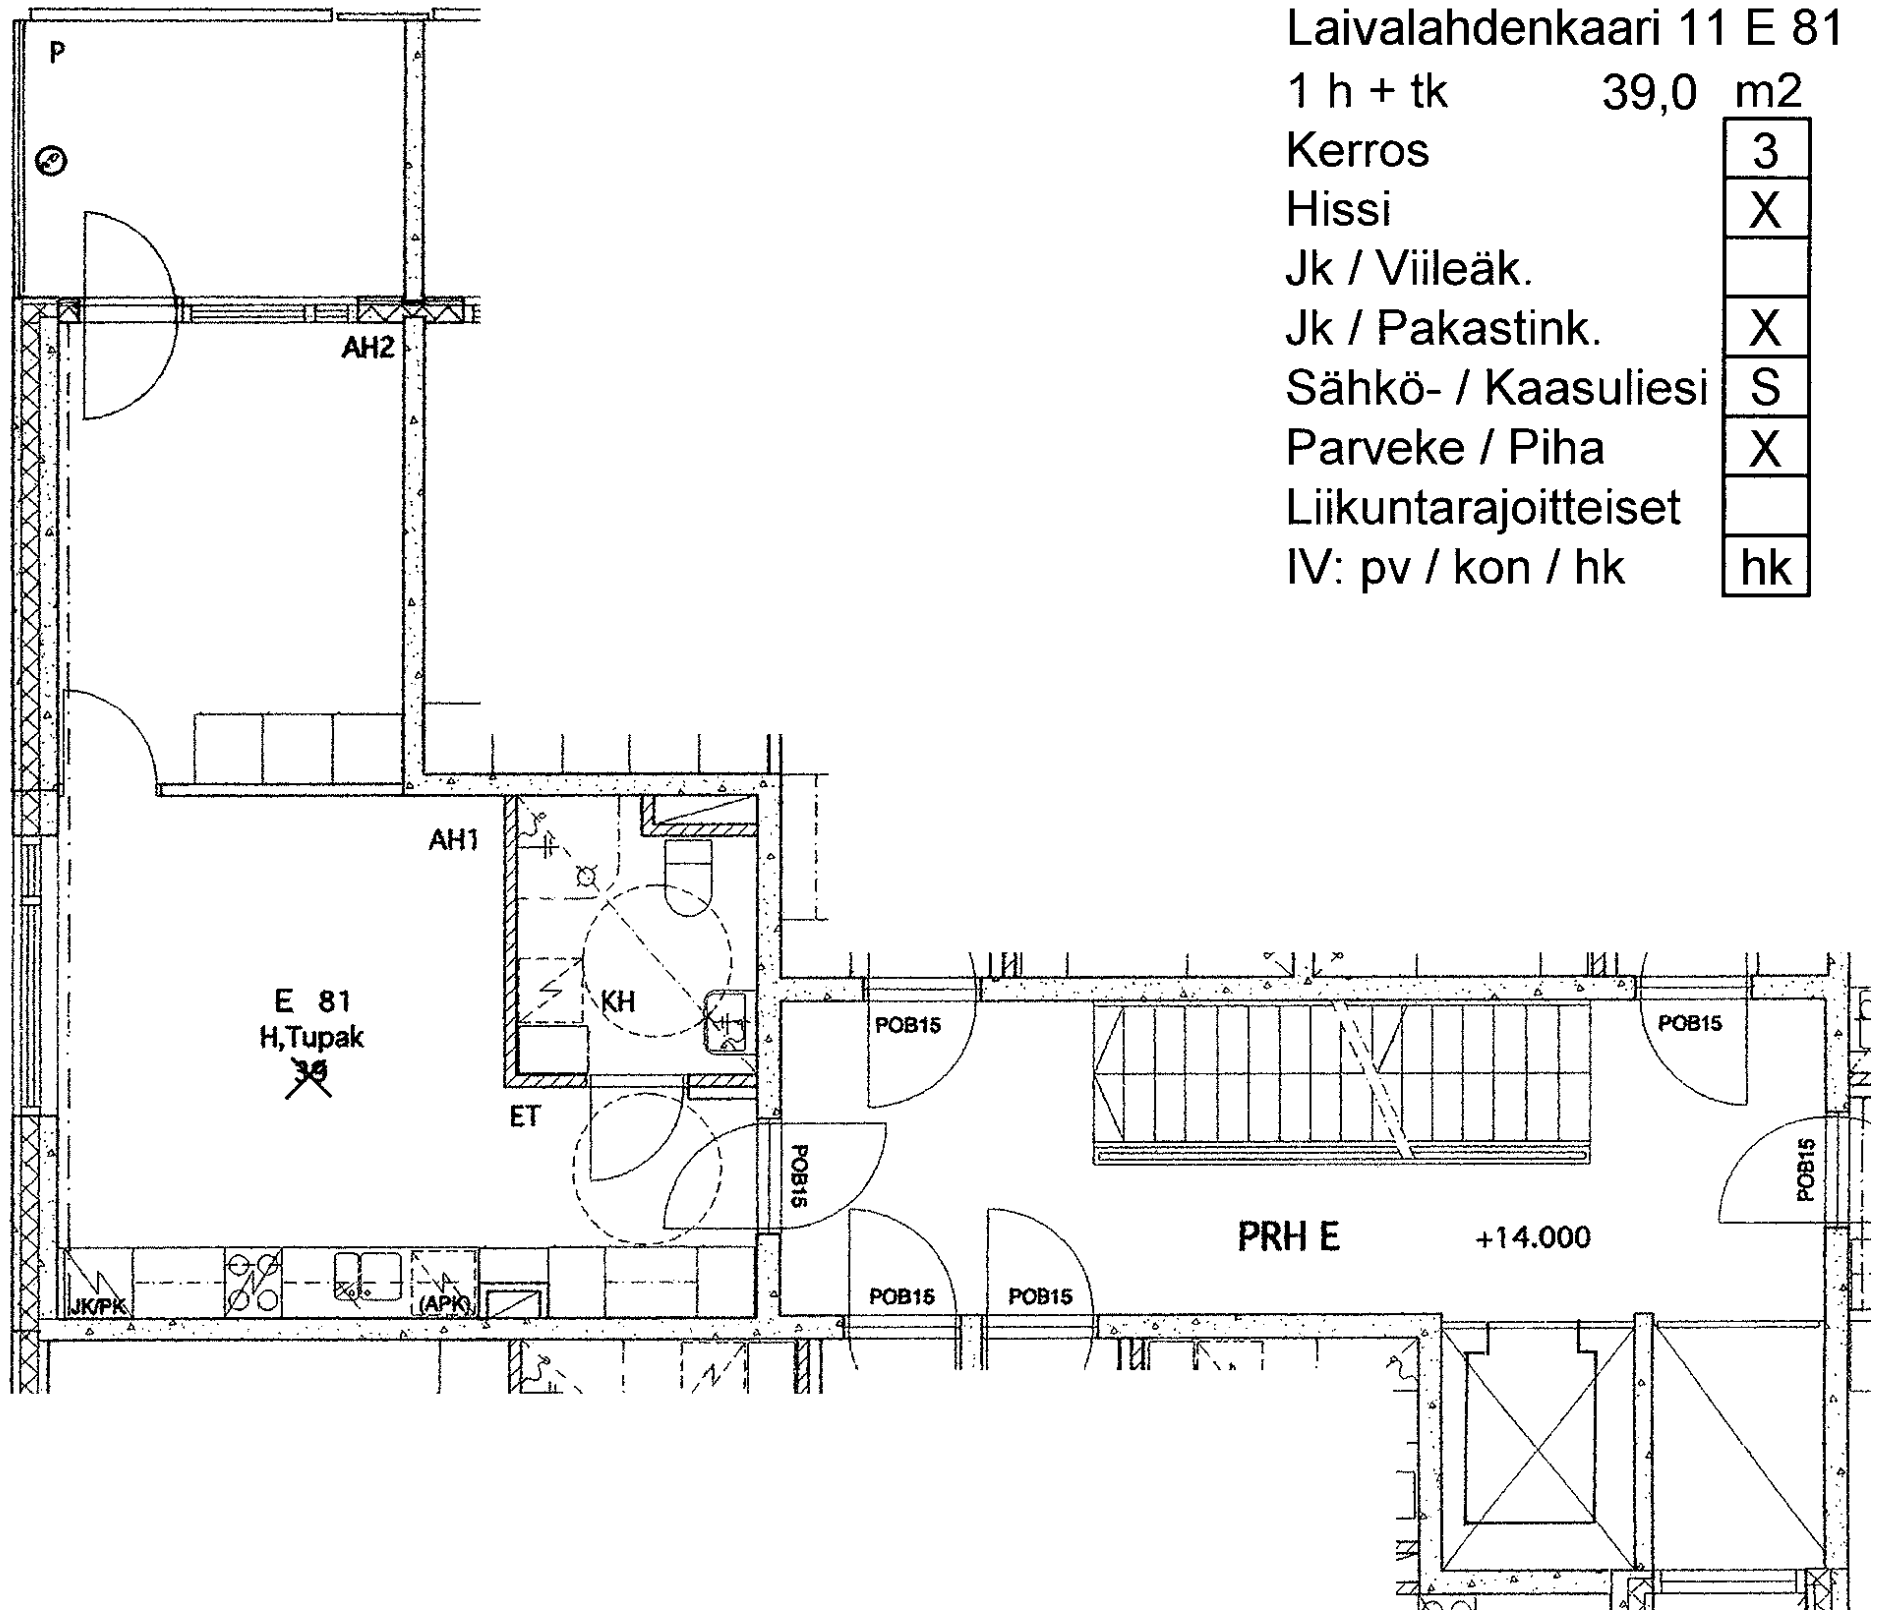

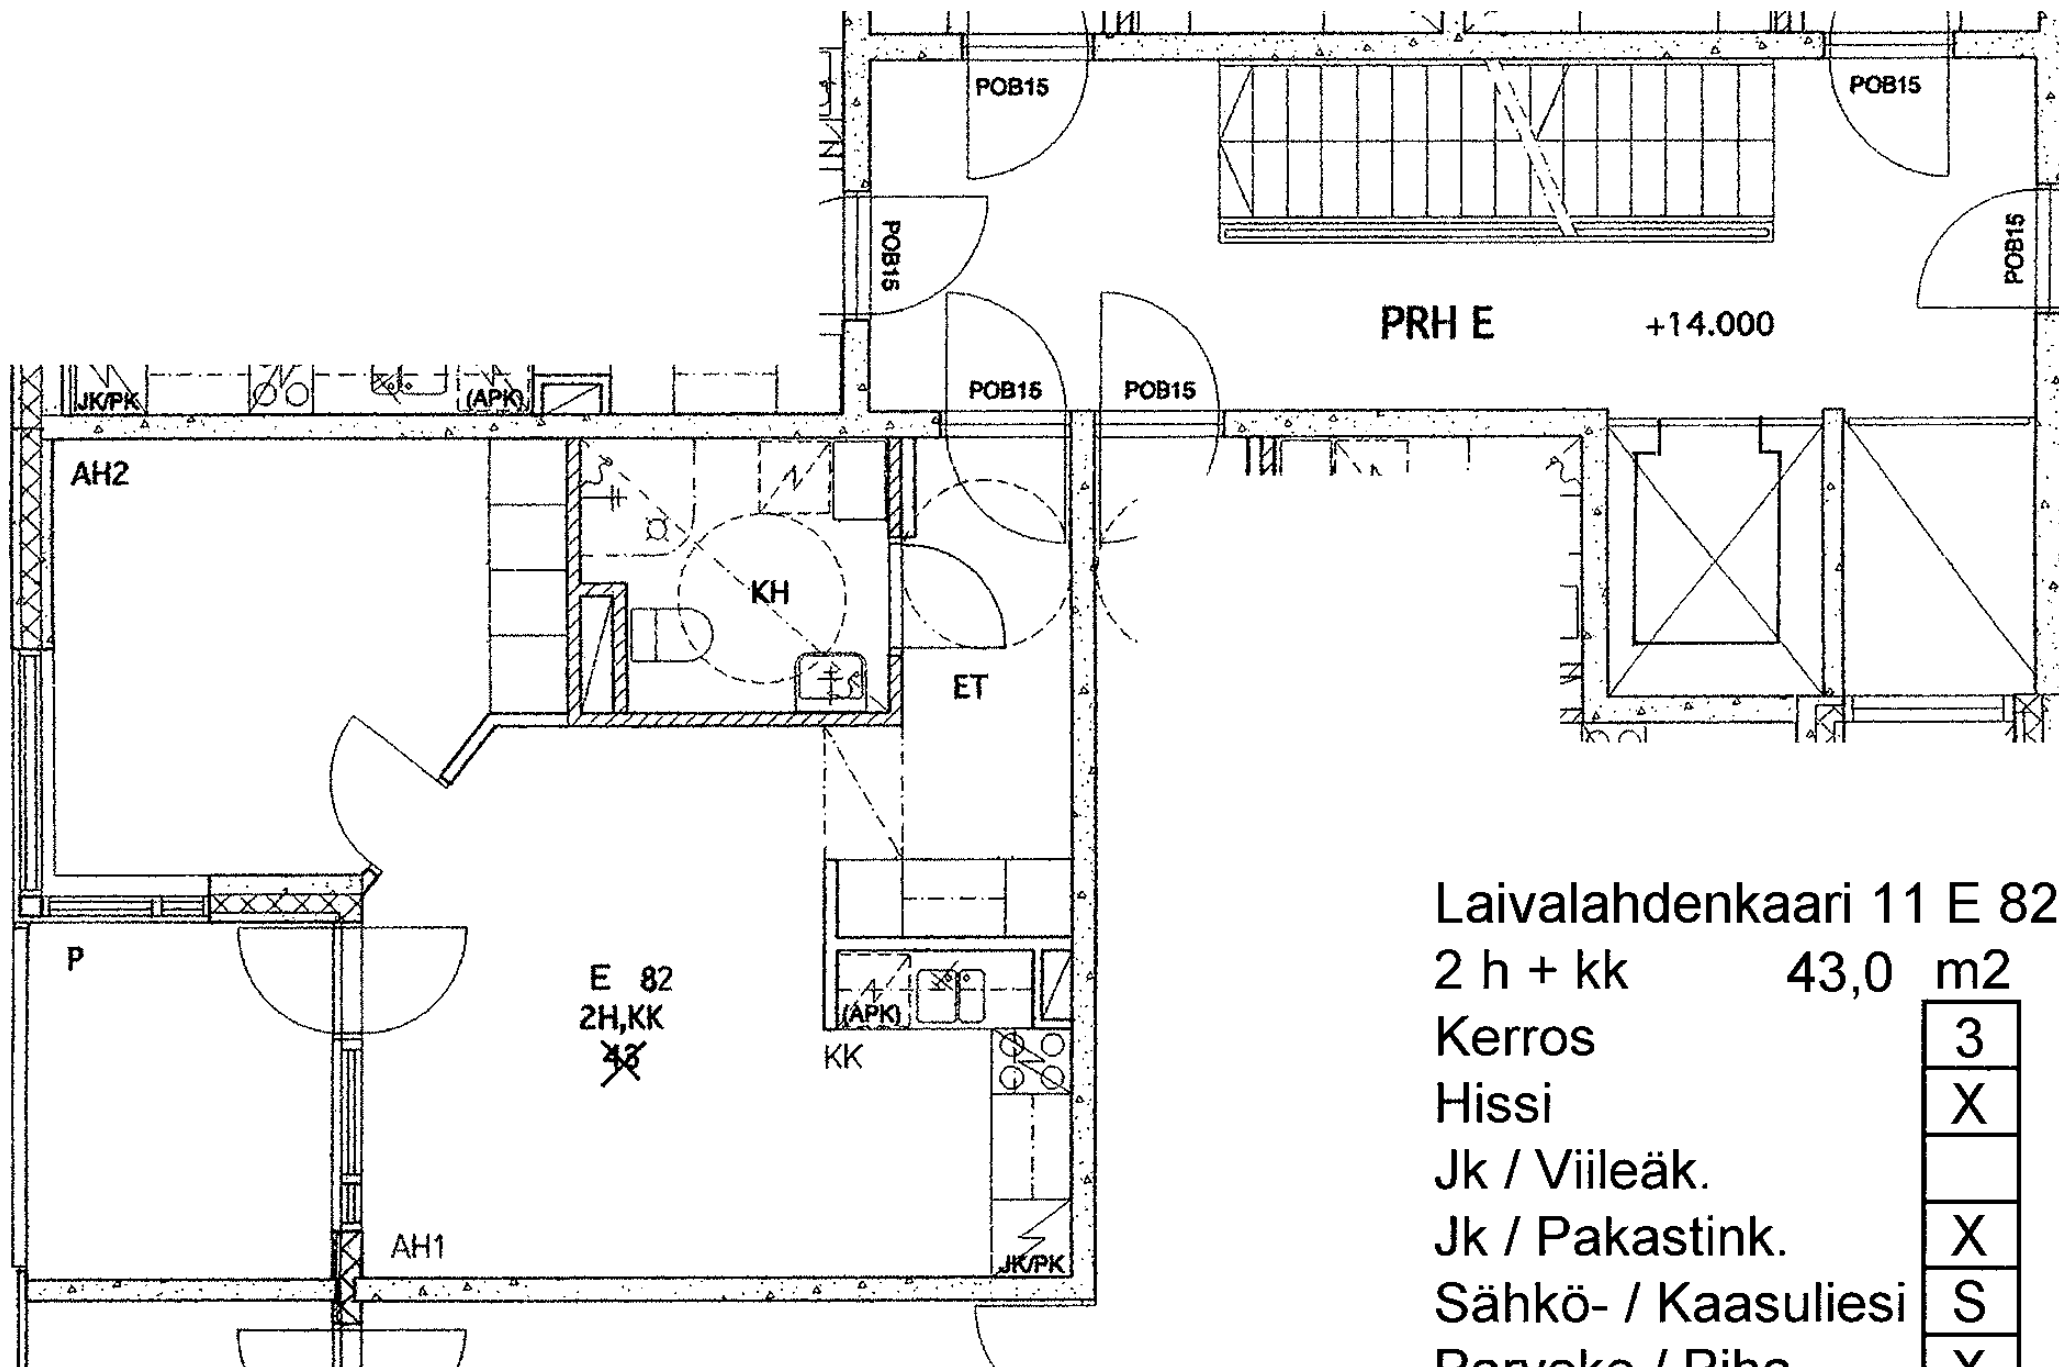

Laivalahdenkaari 11 E 82

2 h + kk 43,0 m²

Kerros 3

Hissi X

Jk / Viileäk.

Jk / Pakastink. X

Sähkö- / Kaasuliesi S

Parveke / Piha X

Liikuntarajoitteiset

IV: pv / kon / hk hk

Laivalahdenkaari 11 E 83

2 h + k 65,5 m²

Kerros

3

Hissi

X

Jk / Viileäk.

Jk / Pakastink.

X

Sähkö- / Kaasuliesi

S


Parveke / Piha

X

Liikuntarajoitteiset

IV: pv / kon / hk

hk

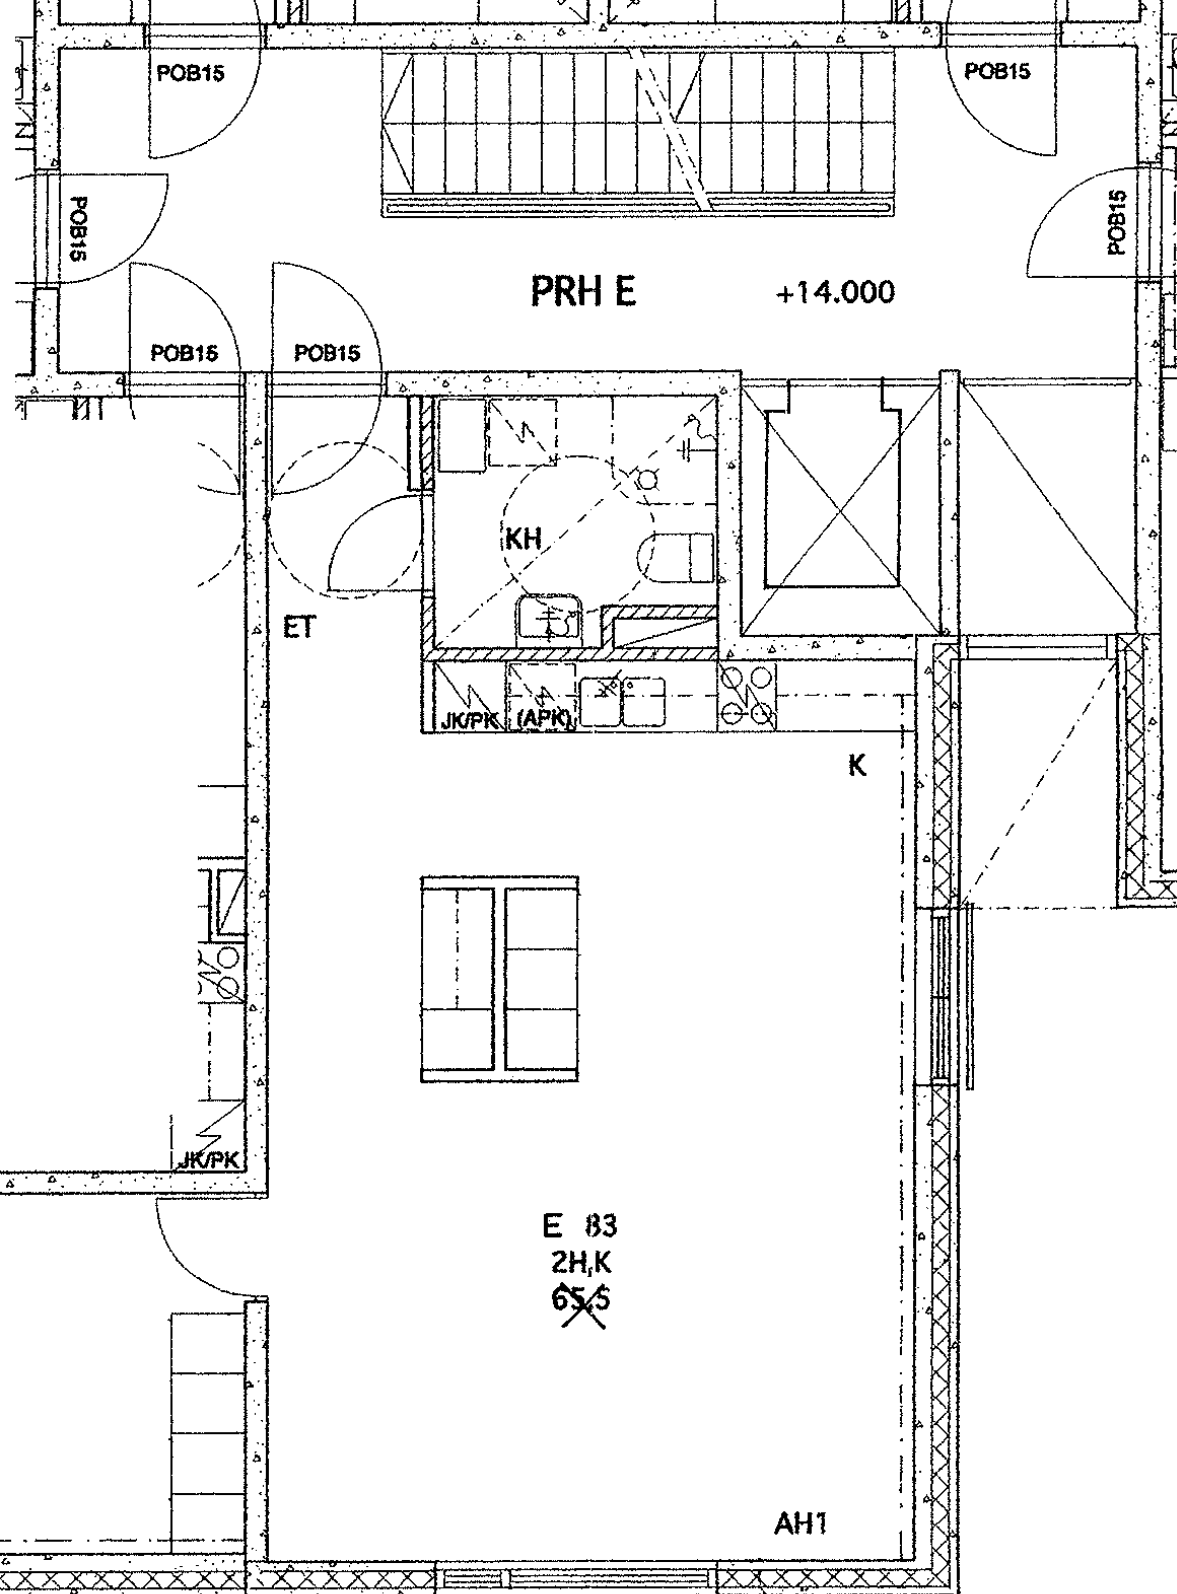

Laivalahdenkaari 11 E 84

3 h + k 64,5 m²

Kerros 3

Hissi X

Jk / Viileäk.


Jk / Pakastink. X

Sähkö- / Kaasuliesi S

Parveke / Piha X

Liikuntarajoitteiset

IV: pv / kon / hk hk

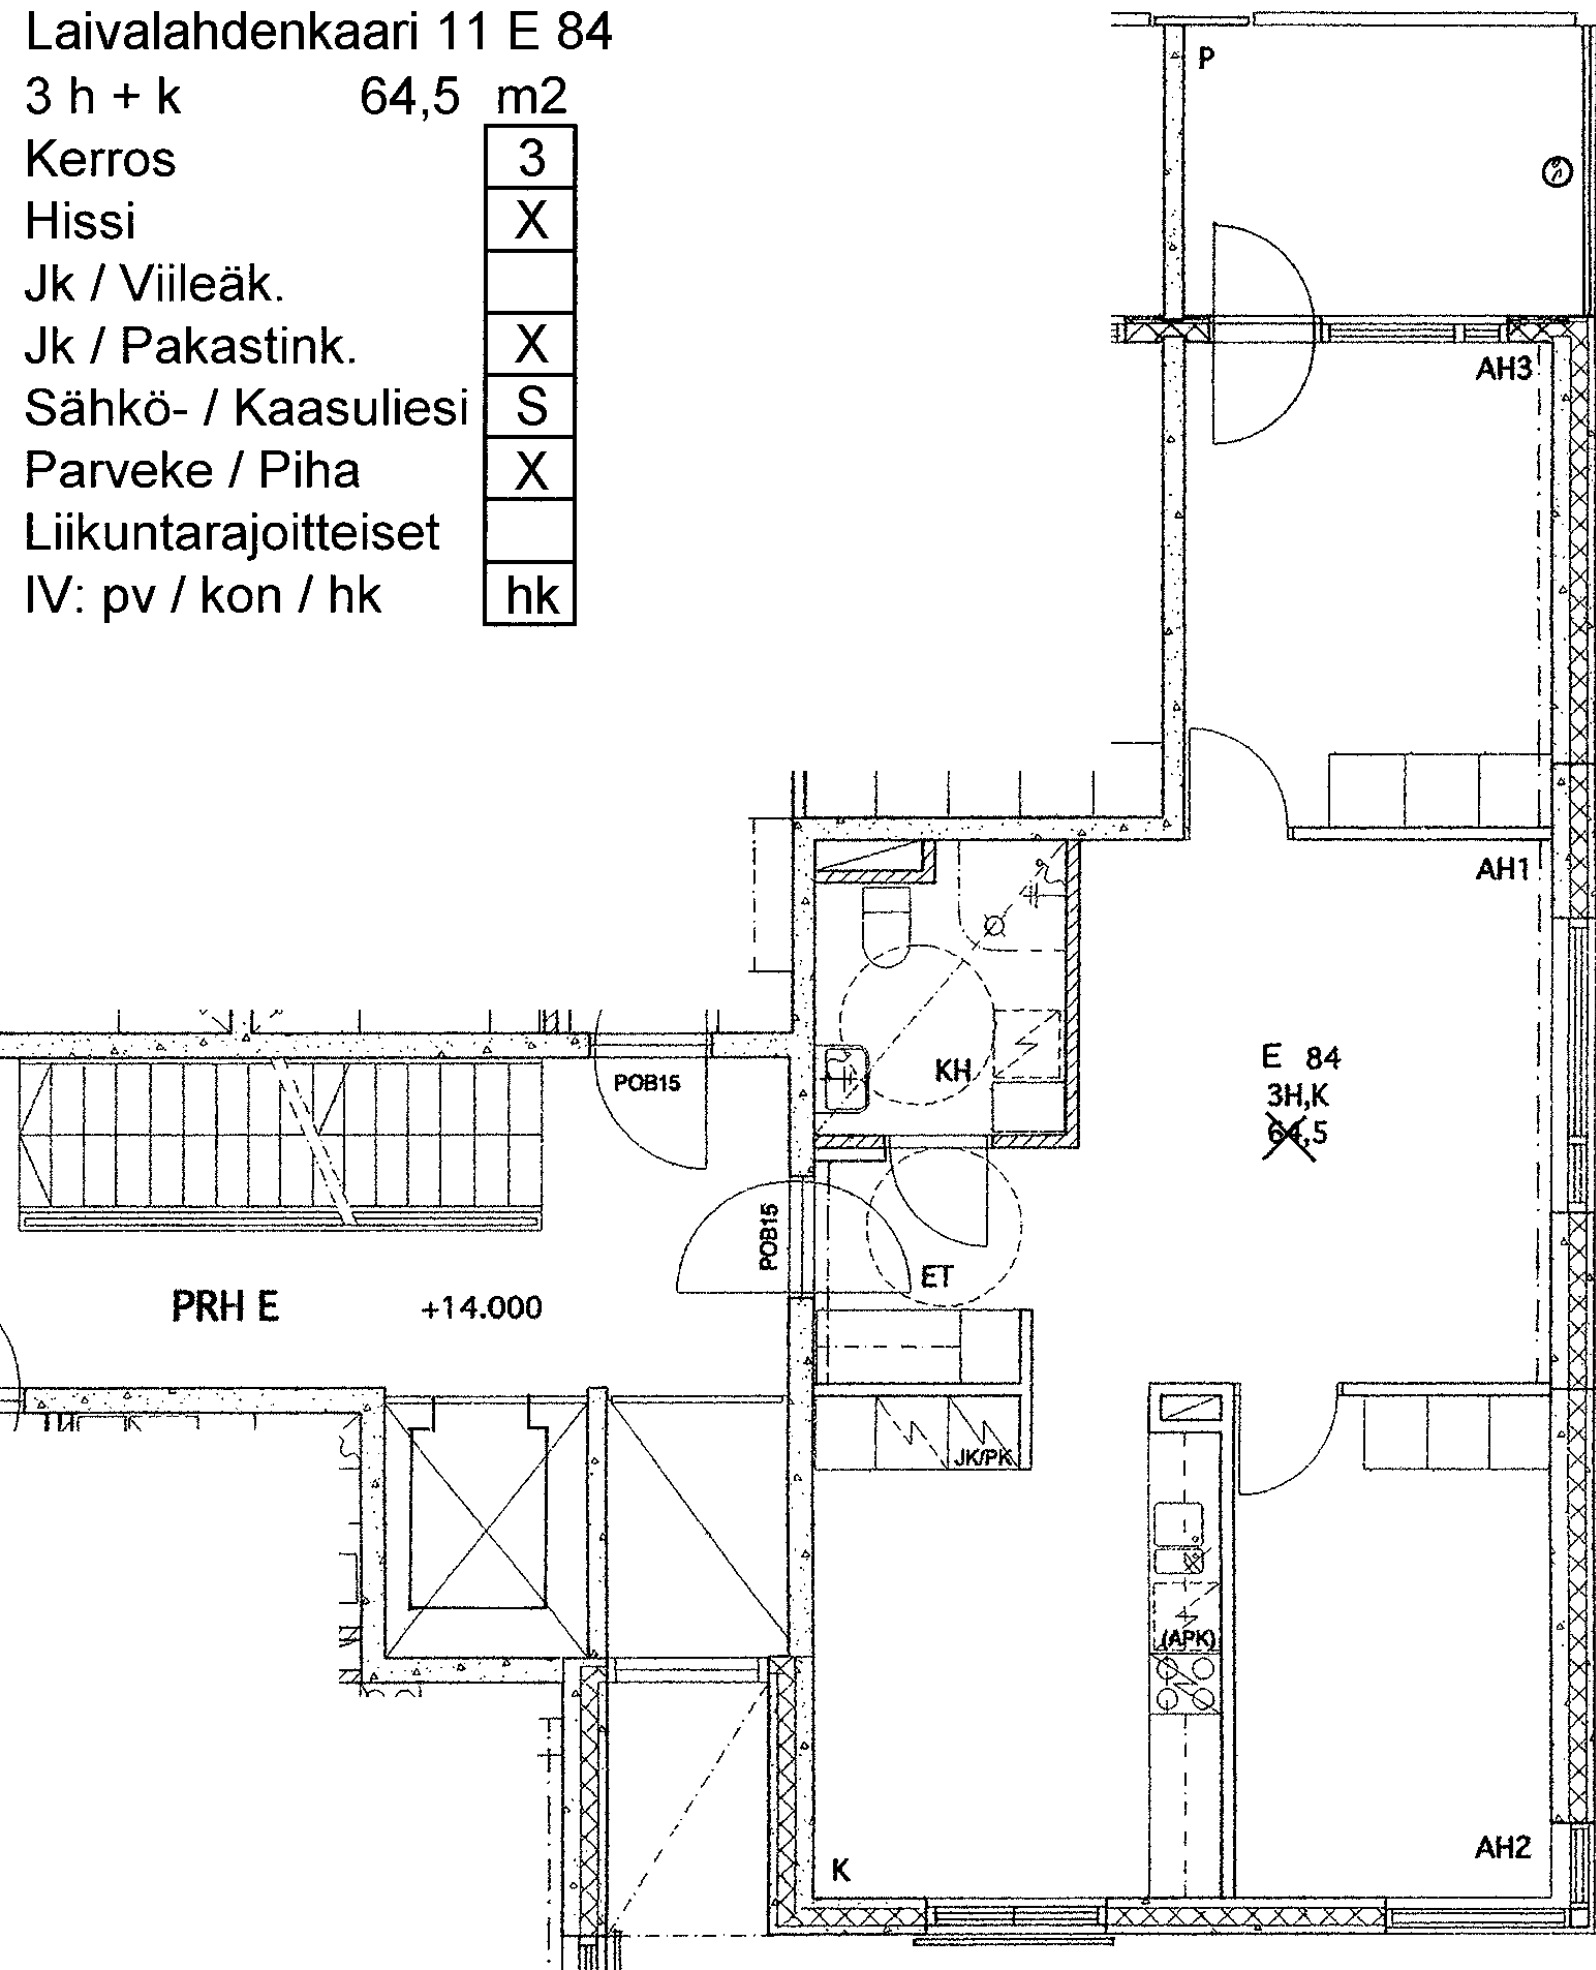

Laivalahdenkaari 11 E 85

2 h + kk 47,0 m²

Kerros 3

Hissi X

Jk / Viileäk.


Jk / Pakastink. X


Sähkö- / Kaasuliesi S

Parveke / Piha X

Liikuntarajoitteiset

IV: pv / kon / hk hk

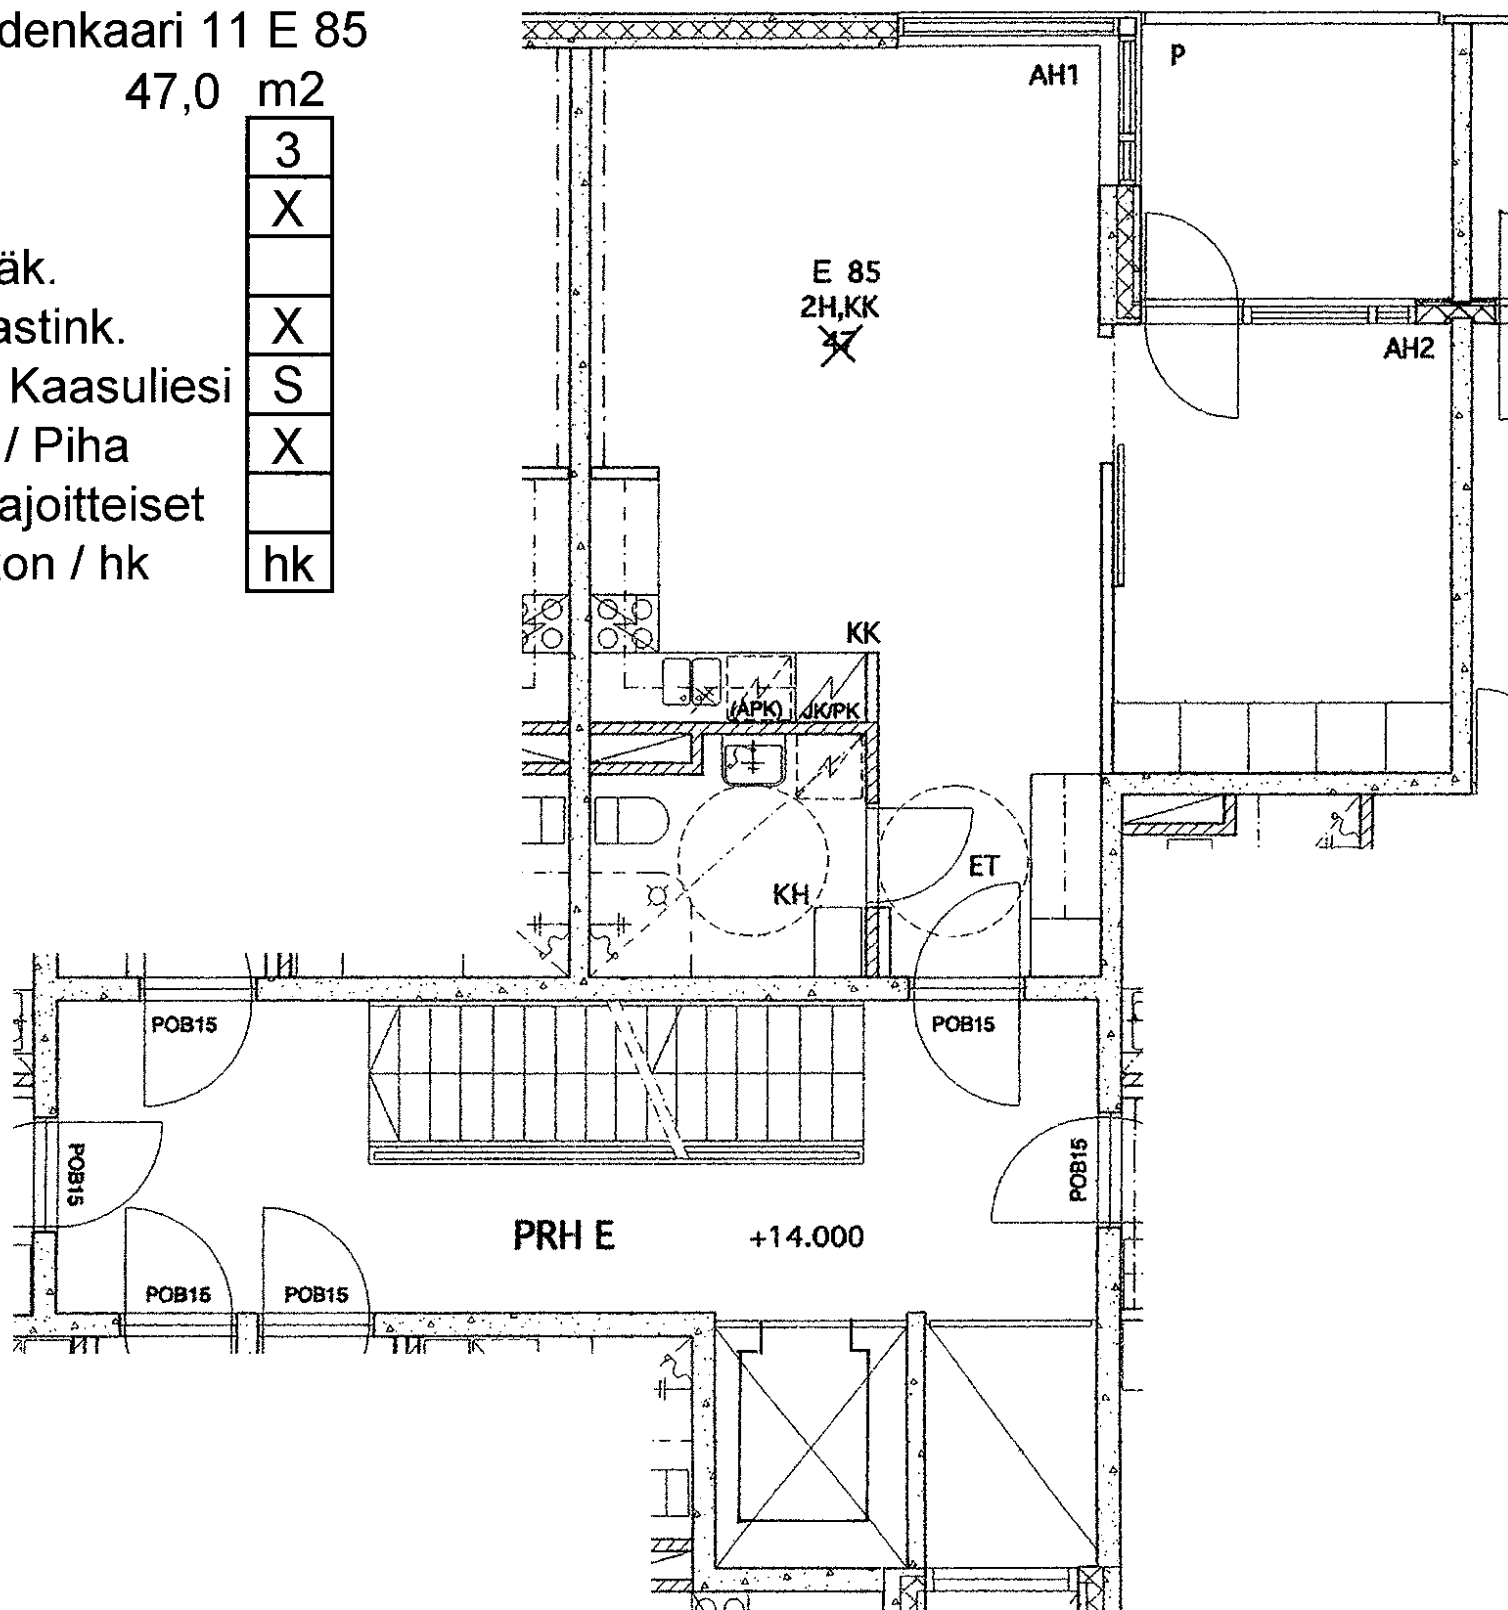

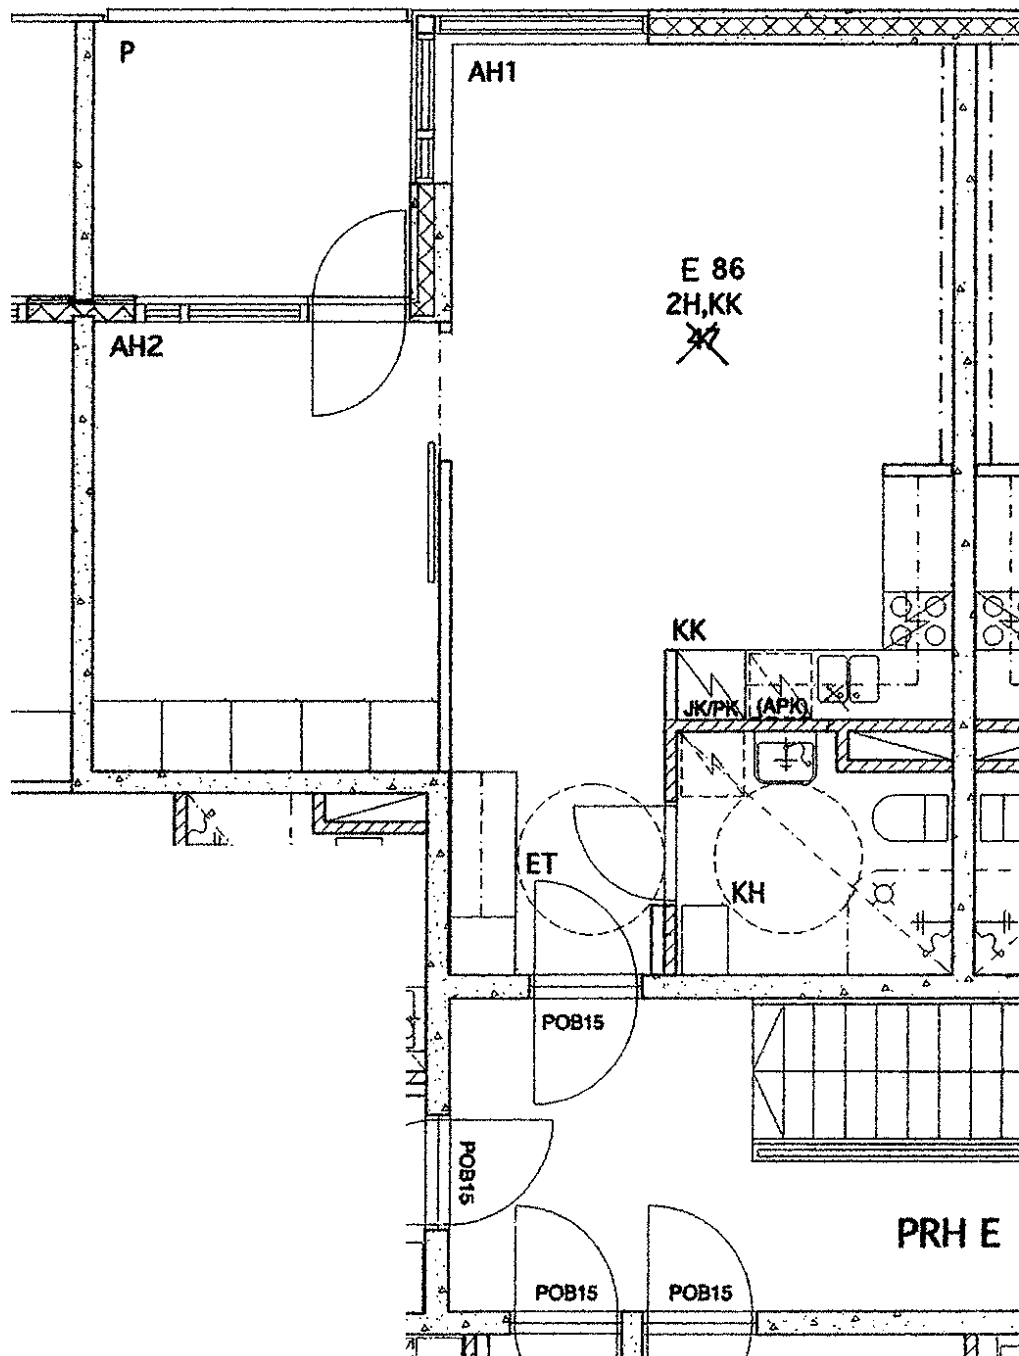

Laivalahdenkaari 11 E 86

2 h + kk 47,0 m²

Kerros 4

Hissi X

Jk / Viileäk.

Jk / Pakastink. X

Sähkö- / Kaasuliesi S

Parveke / Piha X

Liikuntarajoitteiset

IV: pv / kon / hk hk

Laivalahdenkaari 11 E 87

1 h + tk 39,0 m²

Kerros 4

Hissi X

Jk / Viileäk.


Jk / Pakastink. X


Sähkö- / Kaasuliesi S

Parveke / Piha X

Liikuntarajoitteiset

IV: pv / kon / hk hk

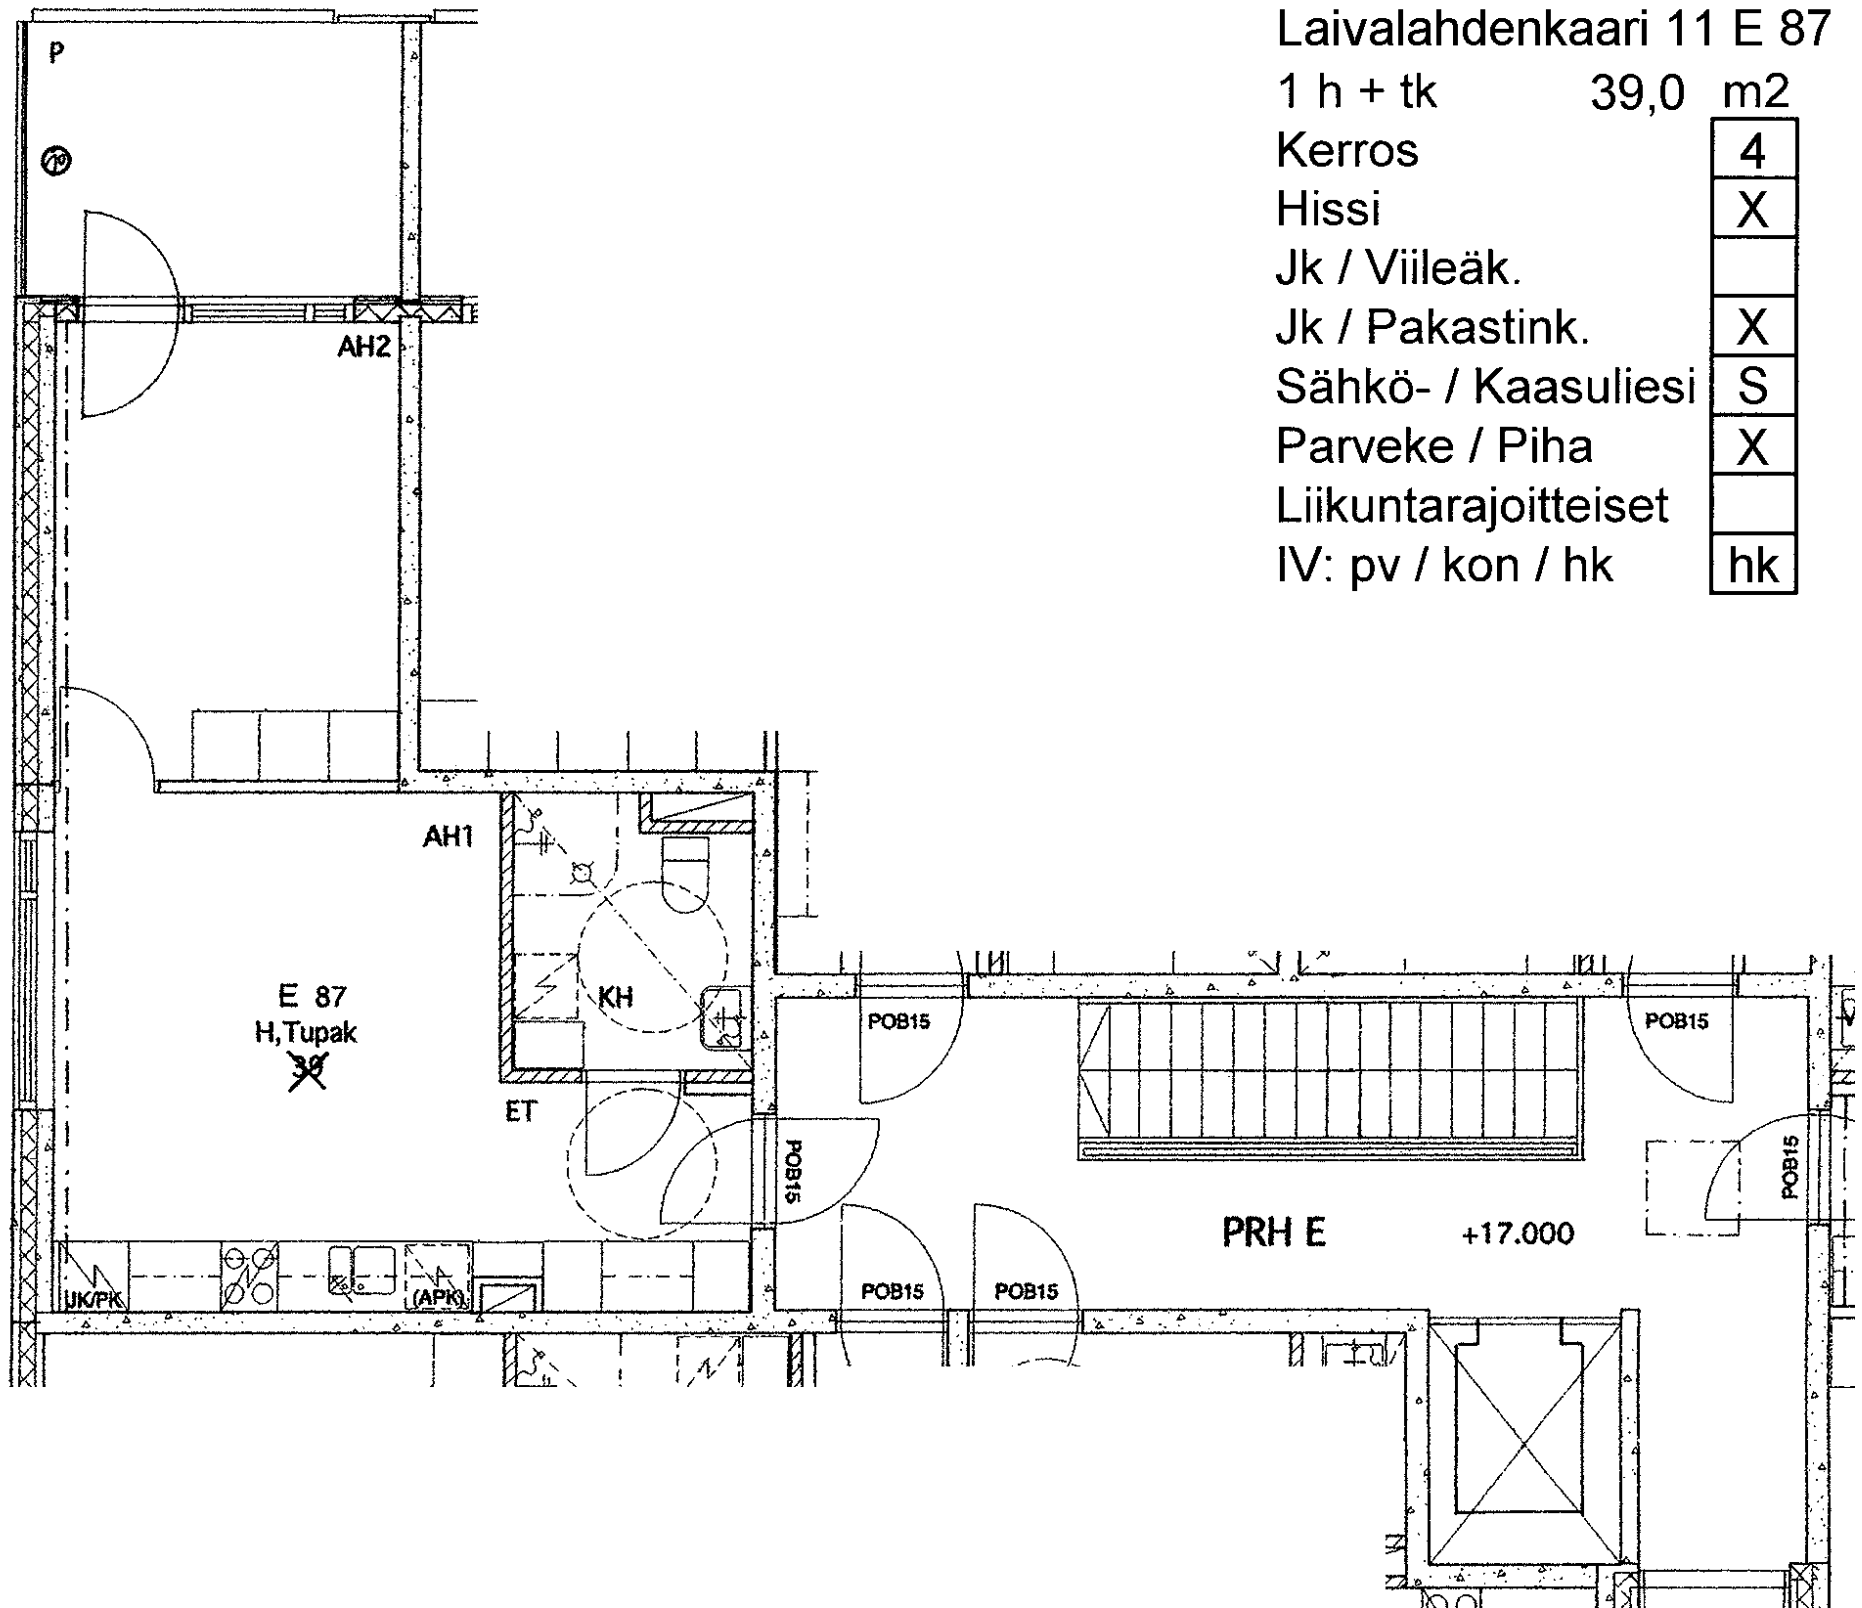

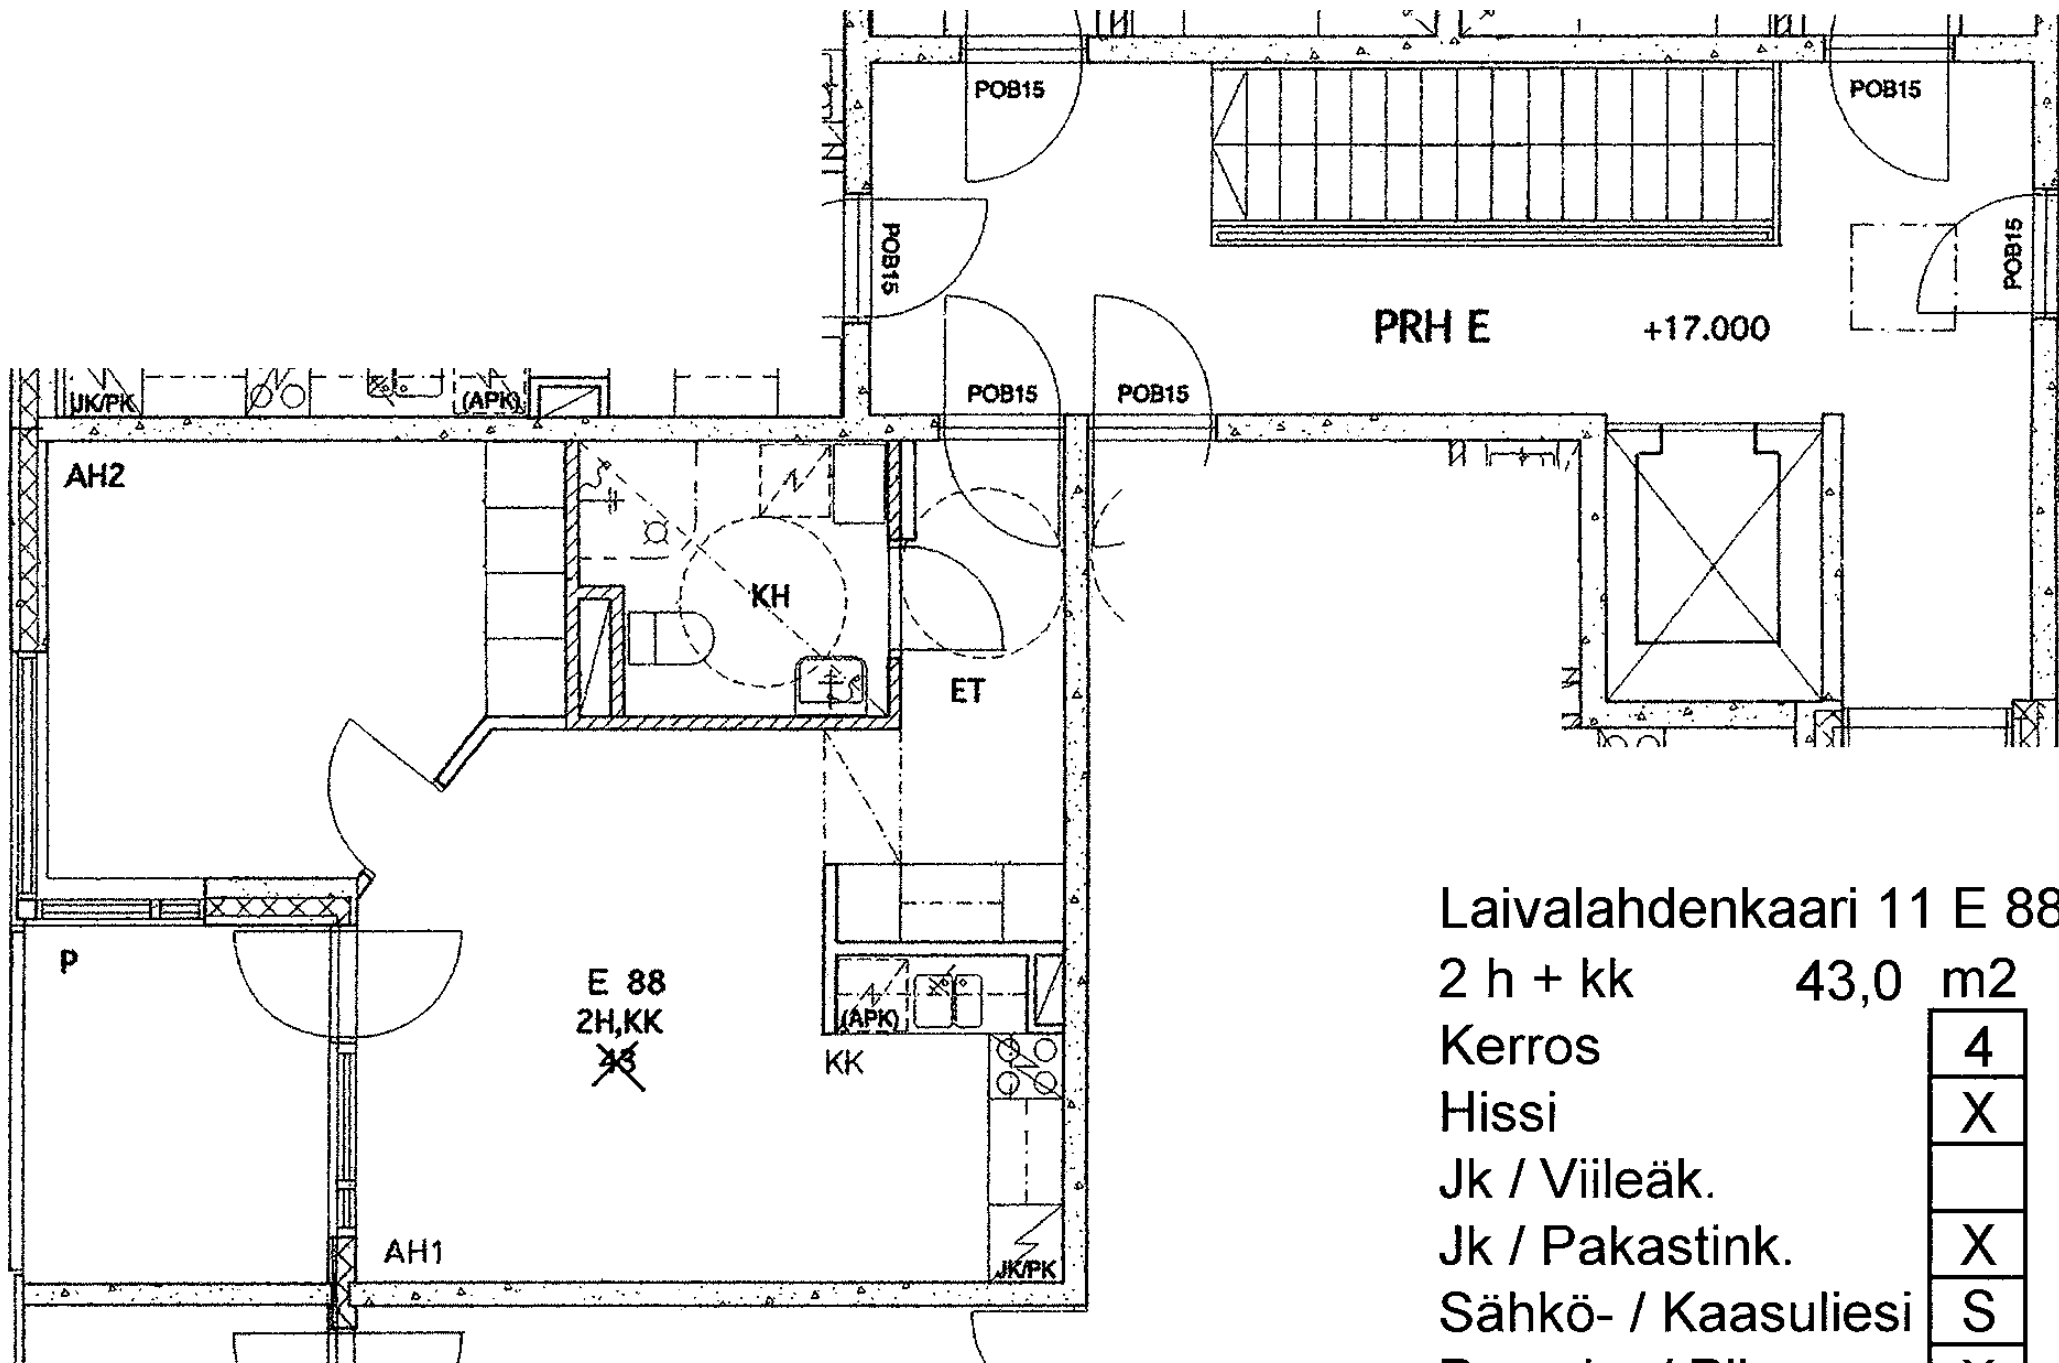

Laivalahdenkaari 11 E 88

2 h + kk 43,0 m²

Kerros

4

Hissi

X

Jk / Viileäk.

Jk / Pakastink.

X

Sähkö- / Kaasuliesi

S

Parveke / Piha


X

Liikuntarajoitteiset

IV: pv / kon / hk

hk

4-5
X
X
S
X
hk

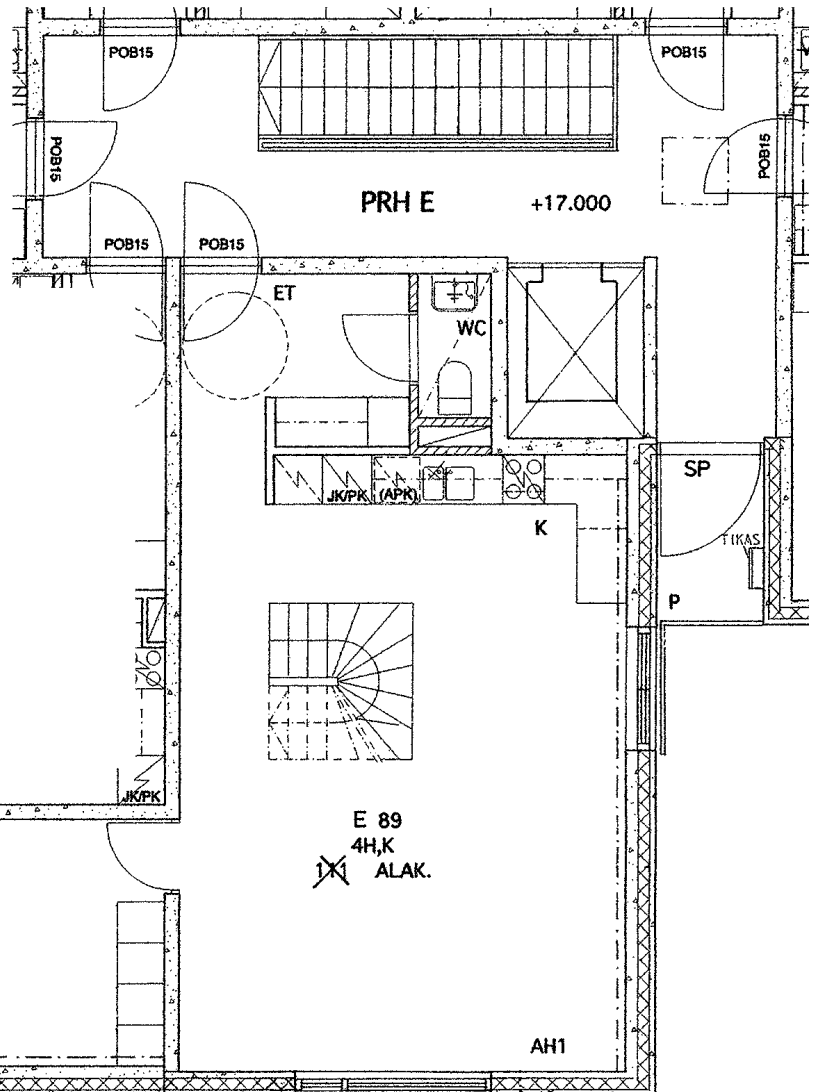

Laivalahdenkaari 11 E 90

3 h + k 64,5 m2

Kerros 4

Hissi X

Jk / Viileäk. ☐


Jk / Pakastink. X

Sähkö- / Kaasuliesi S

Parveke / Piha X

Liikuntarajoitteiset ☐

IV: pv / kon / hk hk

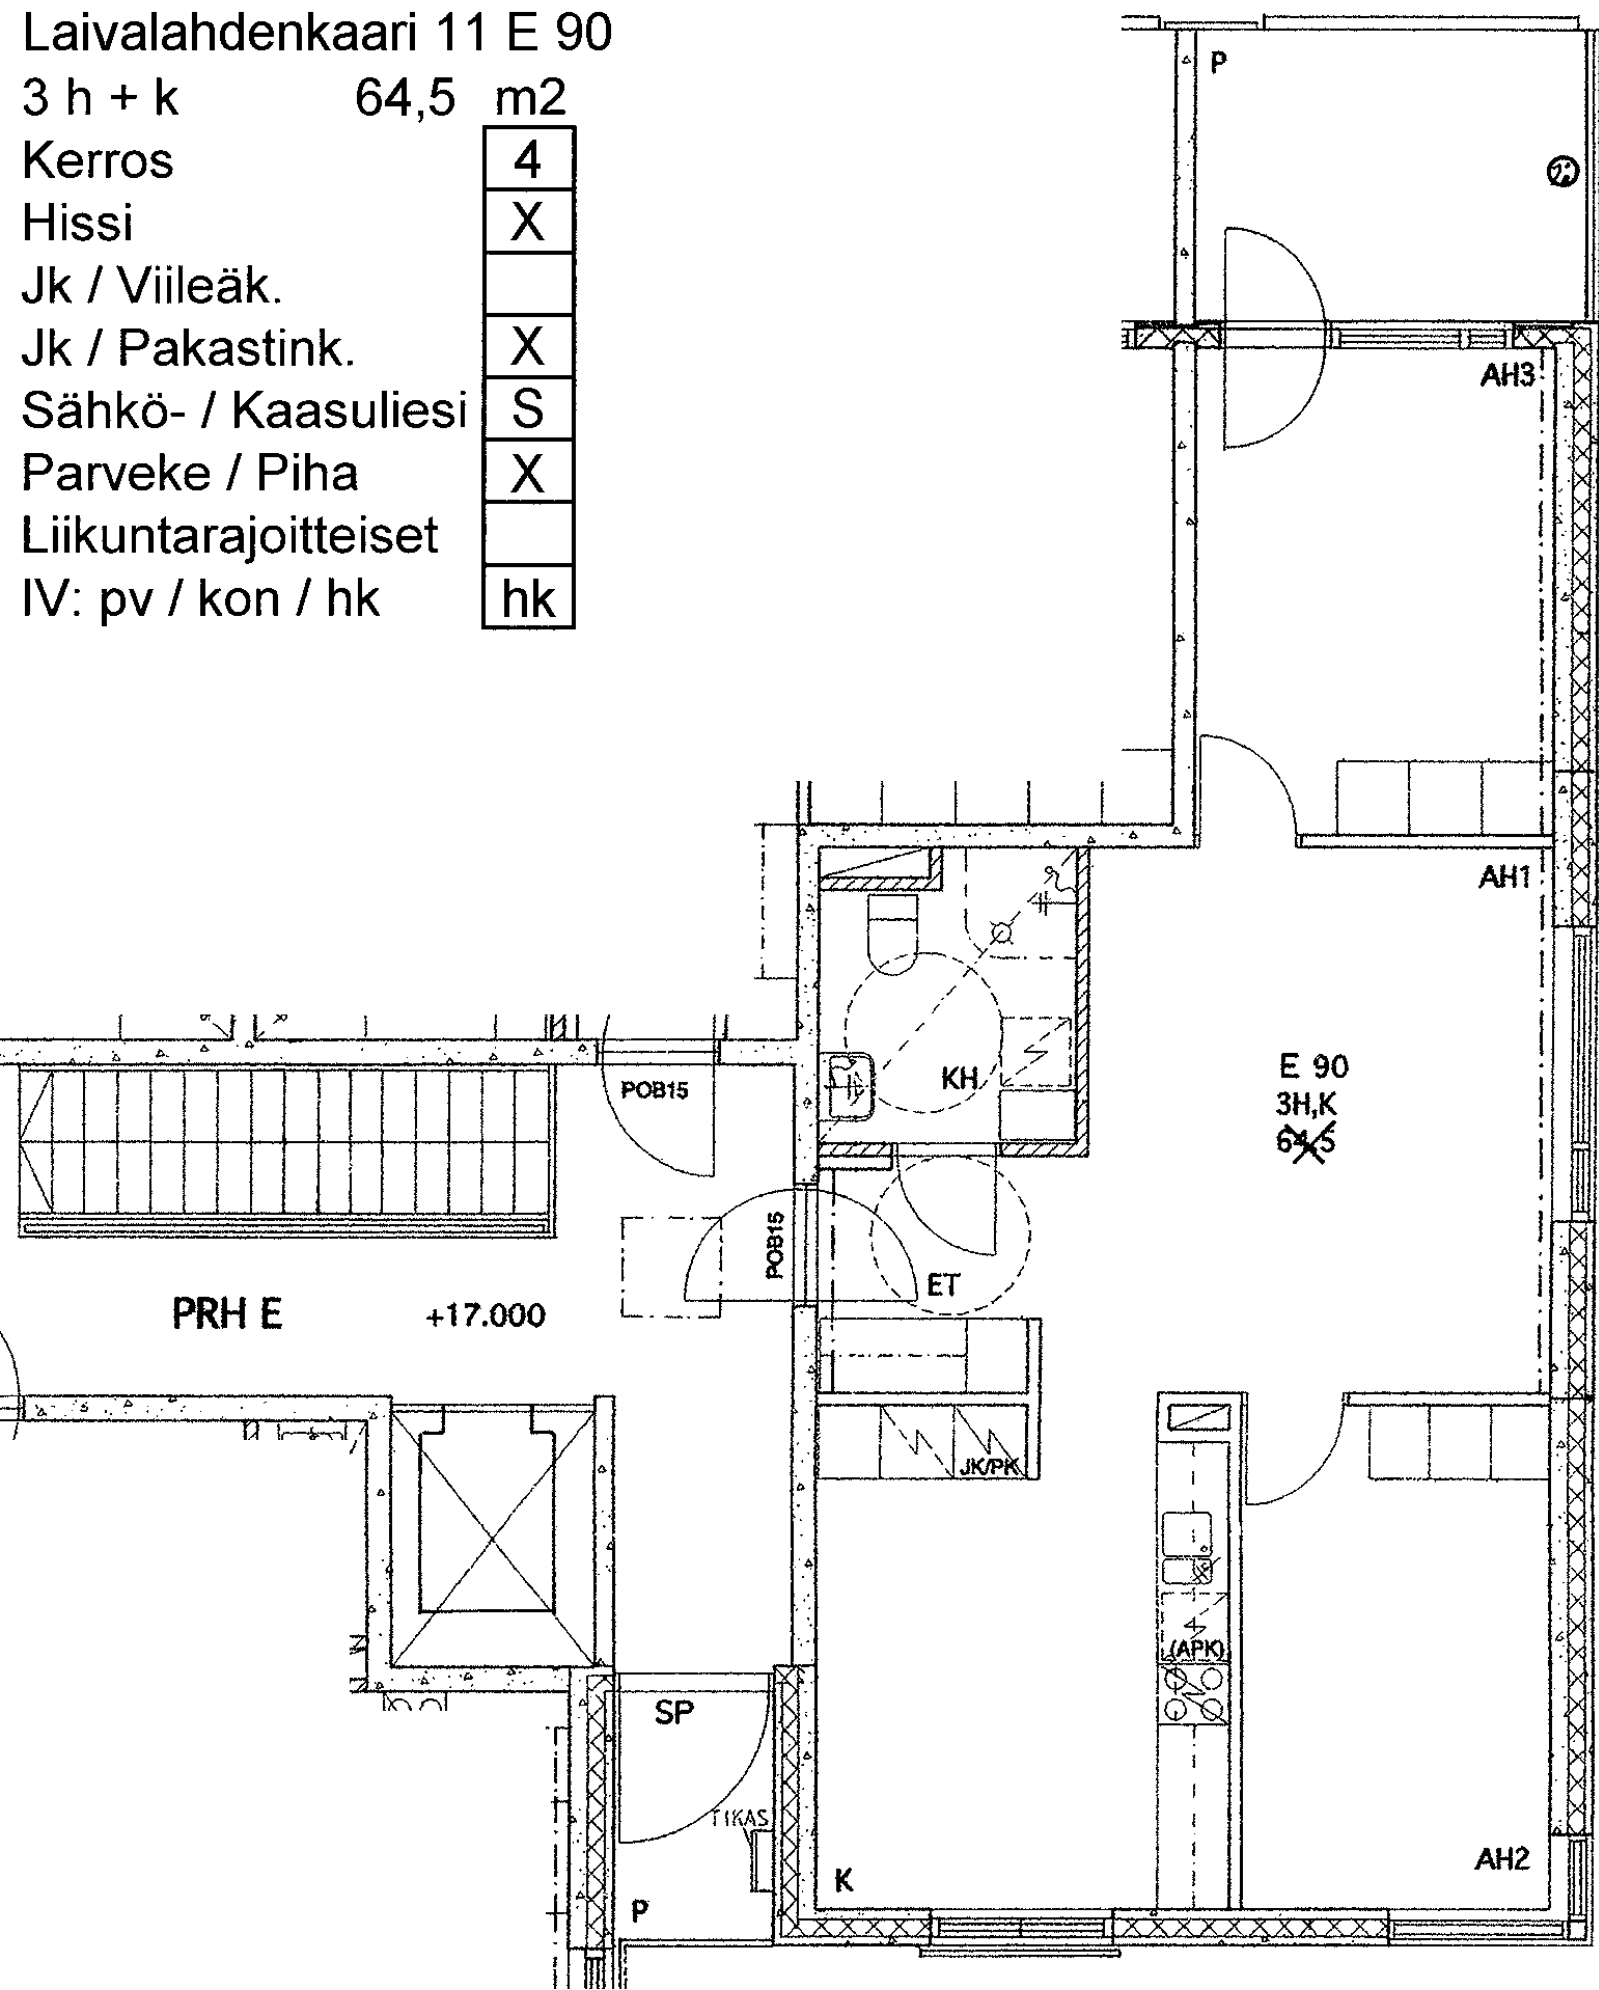

Laivalahdenkaari 11 E 91

2 h + kk 47,0 m²

Kerros

4

Hissi

X

Jk / Viileäk.

Jk / Pakastink.

X

Sähkö- / Kaasuliesi

S

Parveke / Piha

X

Liikuntarajoitteiset

IV: pv / kon / hk

hk

