
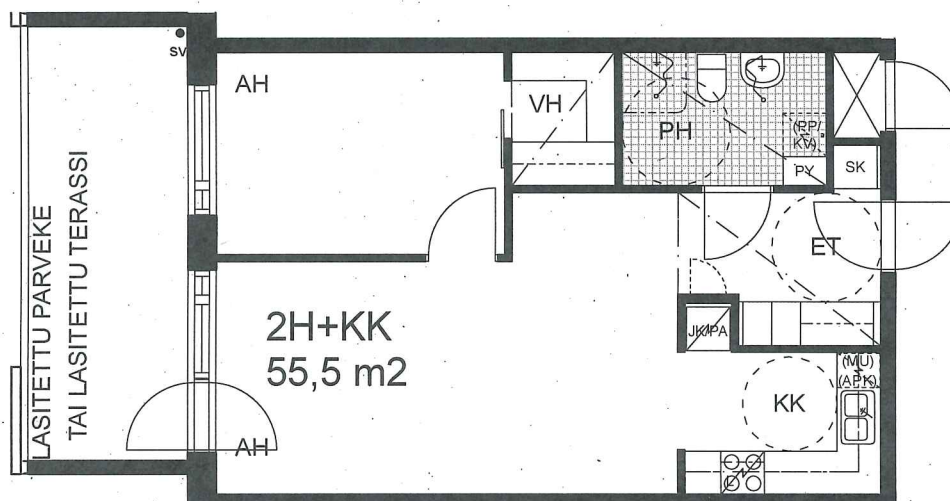
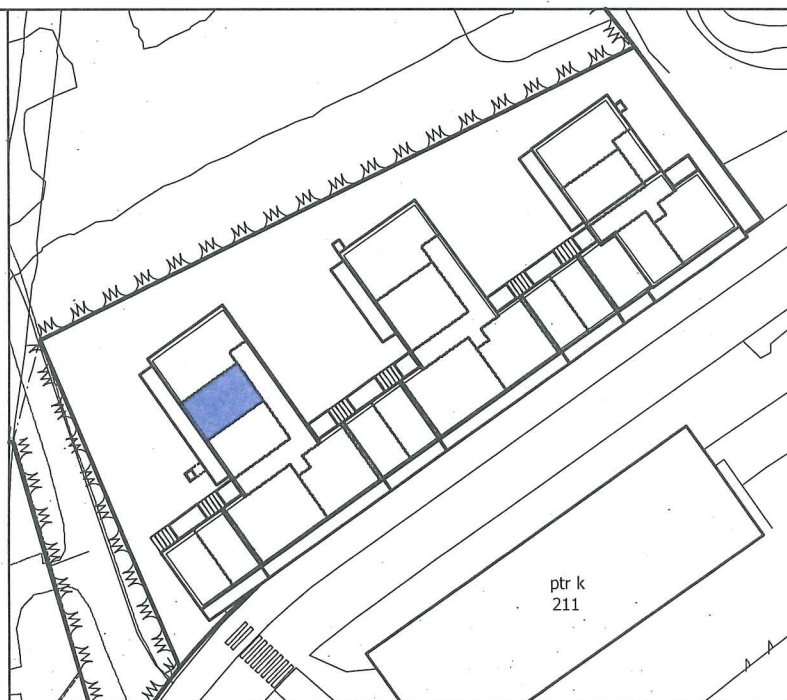


Asuntopohjat
Pihlajiston Kiinteistöt Oy /
Hernepellontie 26

Asunnot A6, A11, A16, A21
 yhteensä 4 kpl

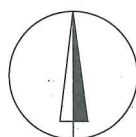

22.03.2010

Huoneistojen alakatot, koteloinnit
 ja pystyhormit saattavat tarkentua

Mittakaava 1:100

5m

ARKKITEHTITOIMISTO
VUORELMA ARKKITEHDIT OY

LAHTI **HELSINKI**
 Pieni Roobertinkatu 10 C 13 00120 Helsinki
 p 09-4366090 fax 09-43660950
 vuorelma.ark-hki@arkki.com