
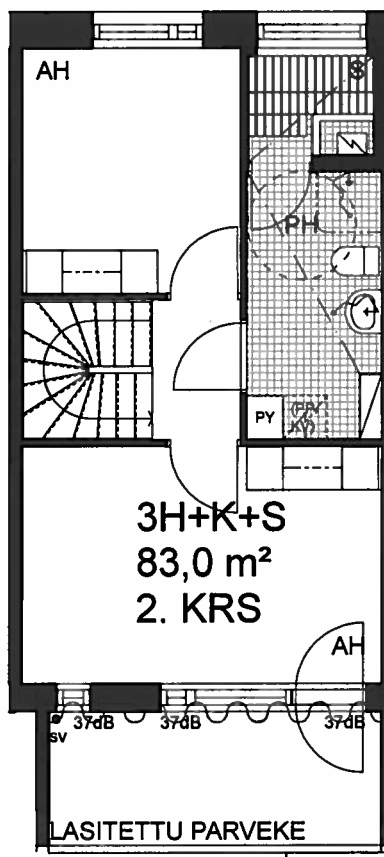
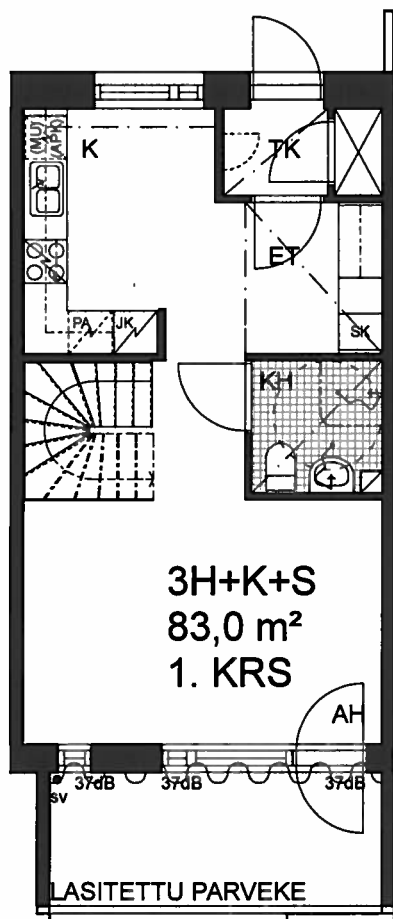
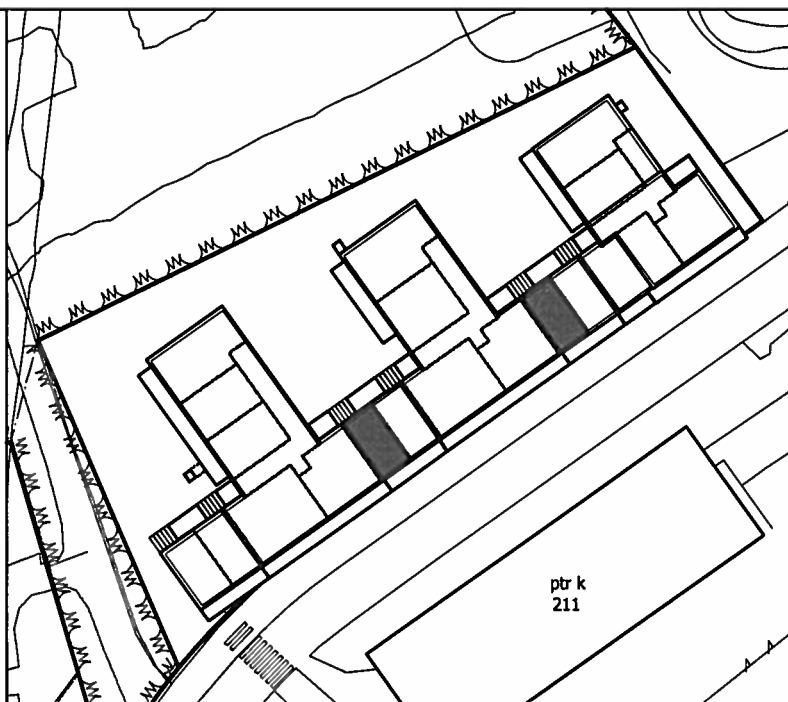


Asuntopohjat
Pihlajiston Kiinteistöt Oy /
Hernepellontie 26

Asunnot B23, C41
 yhteensä 2 kpl

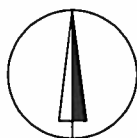

22.03.2010

Huoneistojen alakatot, koteloinnit
 ja pystyhormit saattavat tarkentua

Mittakaava 1:100

5m

ARKKITEHTITOIMISTO
VUORELMA ARKKITEHDIT OY

LAHTI **HELSINKI**
 Pieni Roobertinkatu 10 C 13 00120 Helsinki
 p 09-4386090 fax 09-43860950
 vuorelma.ark-hki@arkki.com