
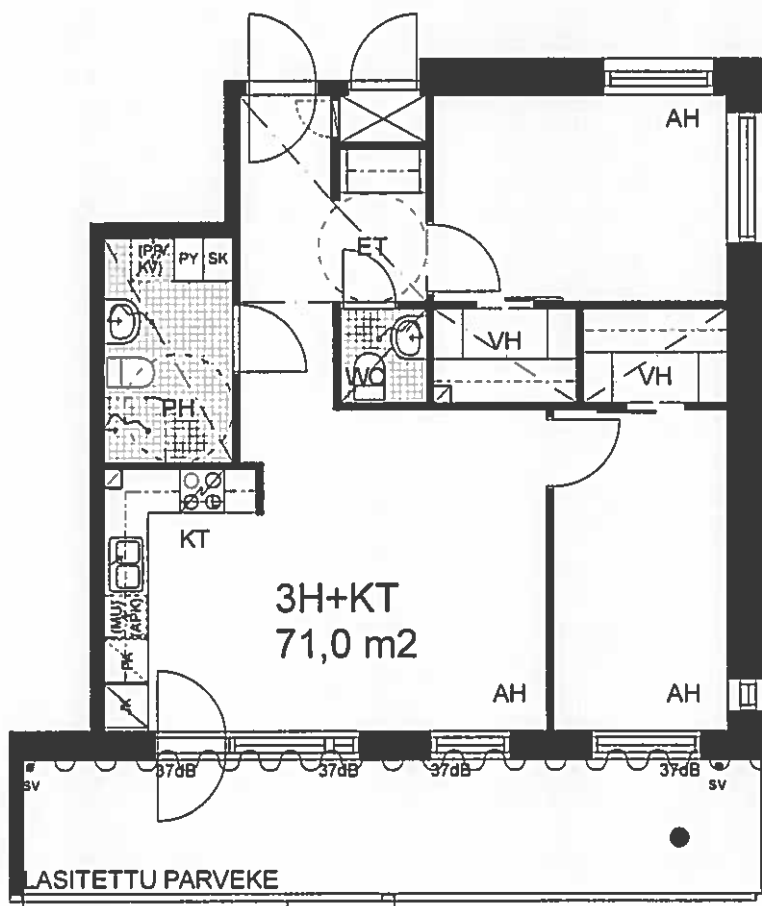
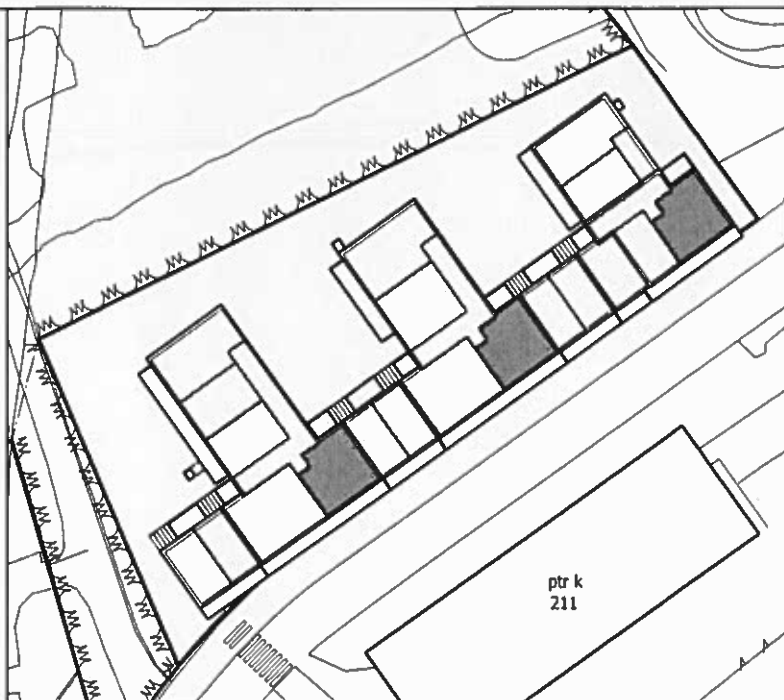


Asuntopohjat
Pihlajiston Kiinteistöt Oy /
Hernepellontie 26

Asunnot A14, A19, B34, B38,
 C44, C48, C52, C56
 yhteensä 8 kpl

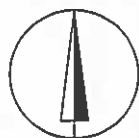

IKKUNOIDEN PAIKAT VAIHTELEVAT
 KERROSKOHTAISESTI

22.03.2010

Huoneistojen alakatot, koteloinnit
 ja pystyhormit saattavat tarkentua

Mittakaava 1:100 5m

ARKKITEHTITOIMISTO
VUORELMA ARKKITEHDIT OY

LAHTI **HELSINKI**
 Pieni Roobertinkatu 10 C 13 00120 Helsinki
 p 09-4386090 fax 09-43860950
 vuorelma.ark-hki@arkki.com