
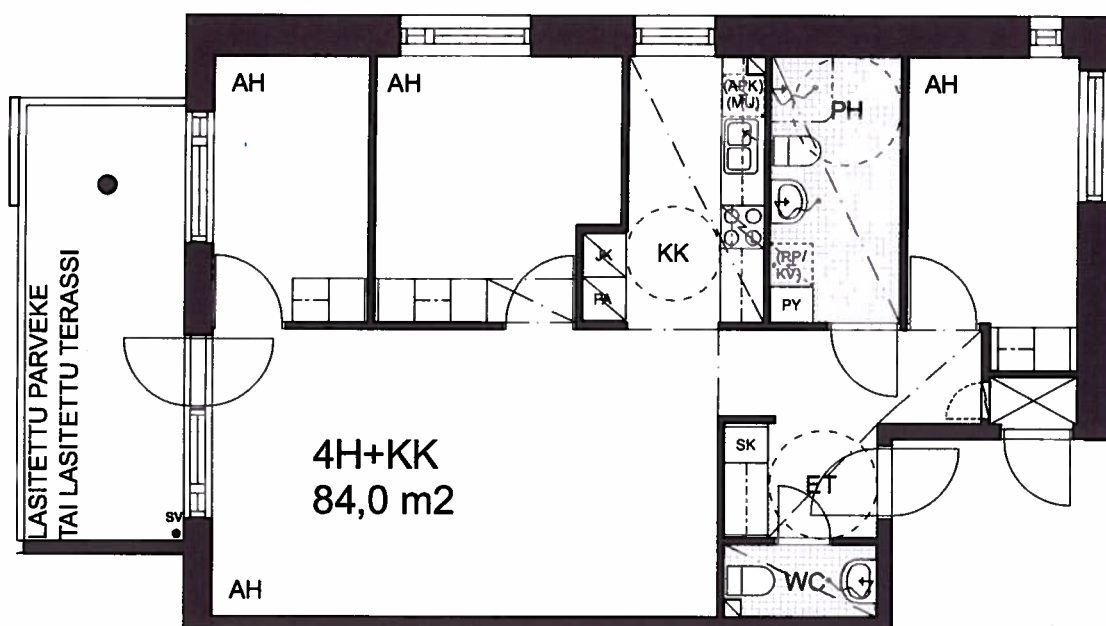
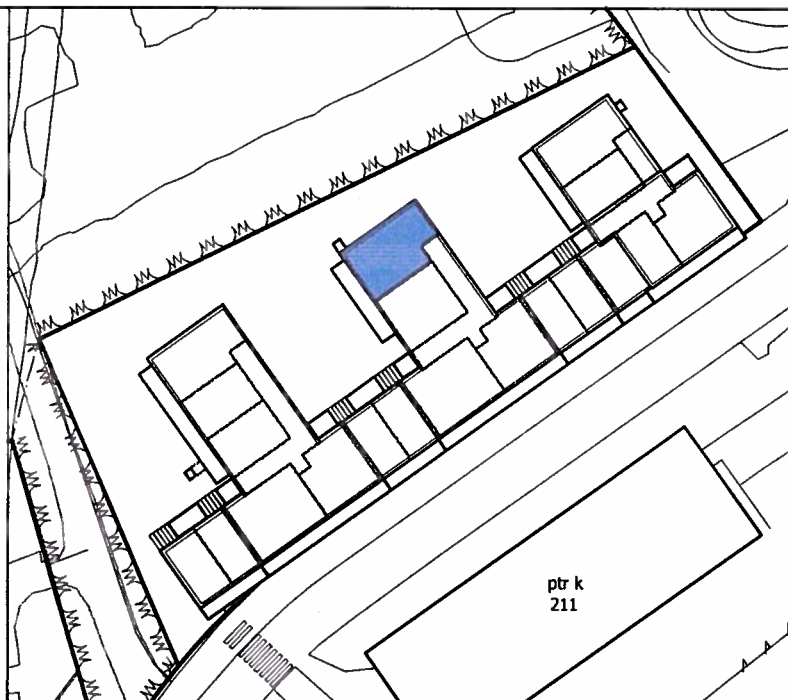


**Asuntopohjat**  
**Pihlajiston Kiinteistöt Oy /**  
**Hernepellontie 26**

Asunnot B28, B32, B36, B40  
 yhteensä 4 kpl

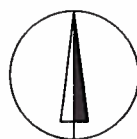

22.03.2010

Huoneistojen alakatot, koteloinnit  
 ja pystyhormit saattavat tarkentua

Mittakaava 1:100 5m

**ARKKITEHTITOIMISTO**  
**VUORELMA ARKKITEHDIT OY**

**LAHTI** **HELSINKI**  
 Pieni Roobertinkatu 10 C 13 00120 Helsinki  
 p 09-4366090 fax 09-43660950  
 vuorelma.ark-hki@arkki.com