
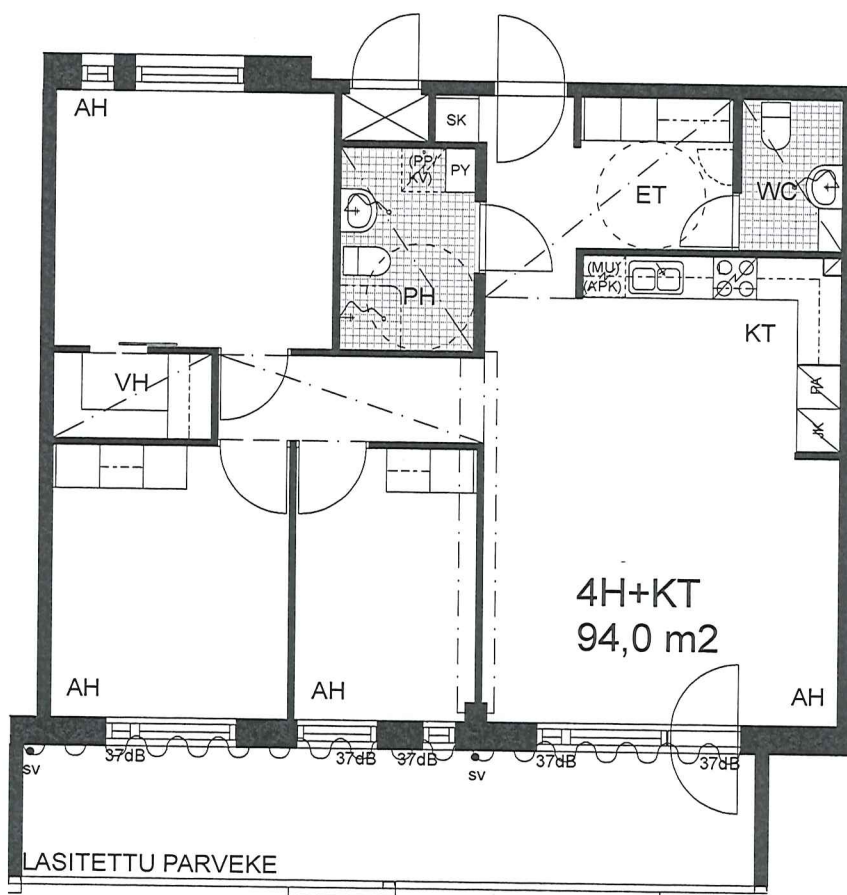


Asuntopohjat
Pihlajiston Kiinteistöt Oy /
Hernepellontie 26

Asunnot A3, A8, B25, B29,
 C43, C47
 yhteensä 6 kpl

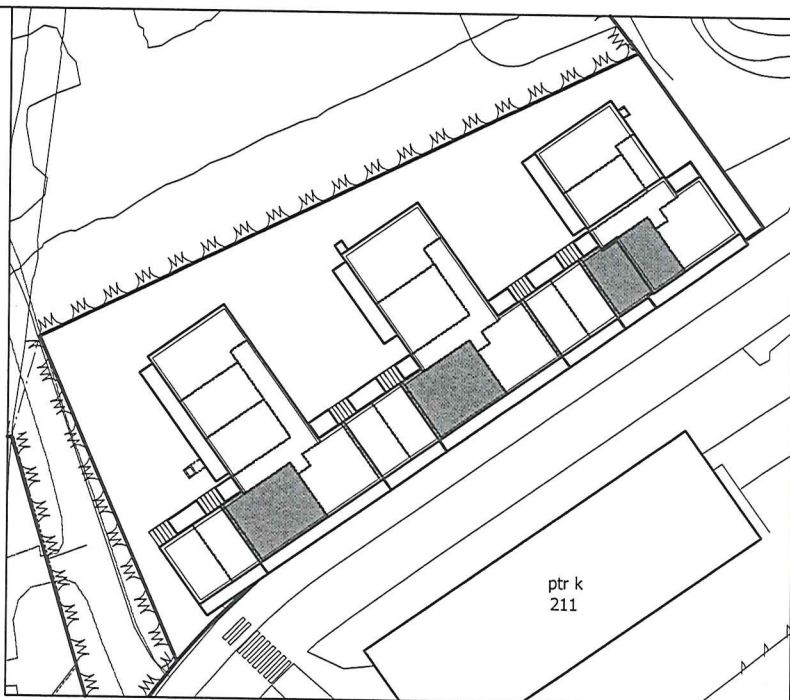

22.03.2010

Huoneistojen alakatot, koteloinnit
 ja pystyhormit saattavat tarkentua

Mittakaava 1:100

5m

ARKKITEHTITOIMISTO
VUORELMA ARKKITEHDIT OY

LAHTI **HELSINKI**
 Pieni Roobertinkatu 10 C-13 00120 Helsinki
 p 09-4366090 fax 09-43660950
 vuorelma.ark-hki@arkki.com