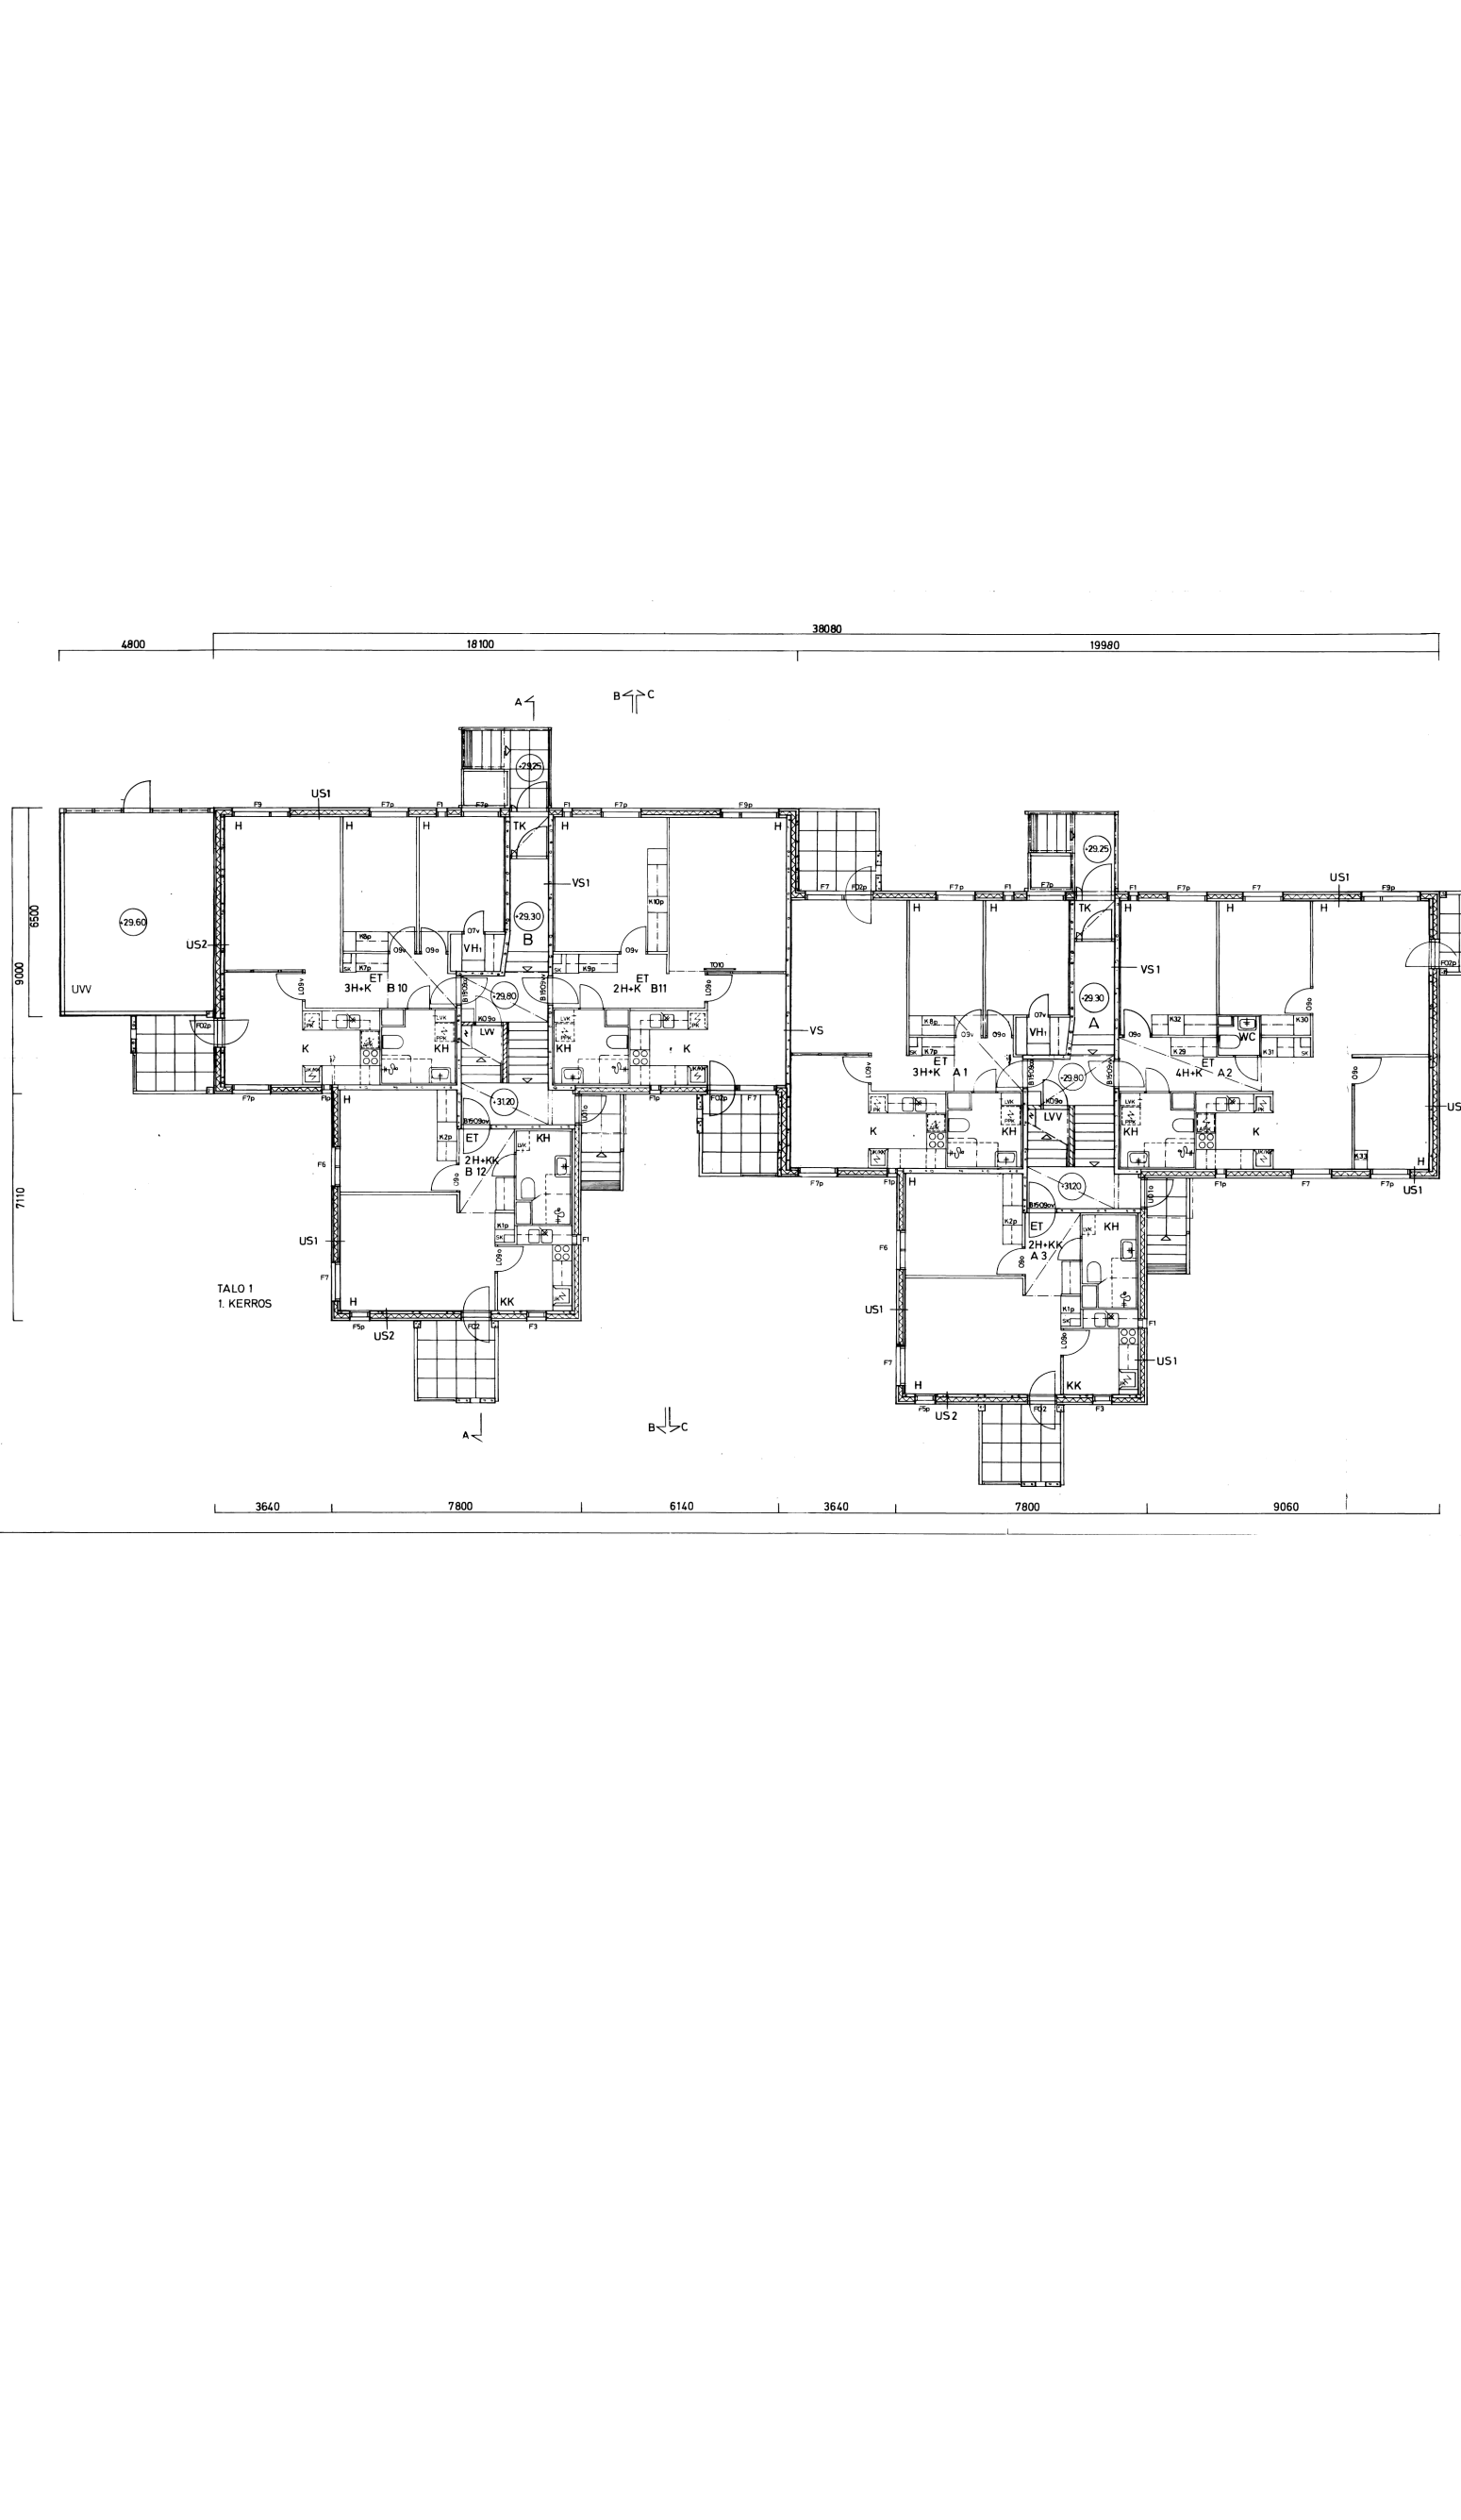

ULKOSEINÄRAKENTEET

US1 KEVYT ELEMENTTI
k 60.28
- BETONI / TILL. PINT. BET 60 / 85 mm
- MINERAALIVILLA 140 mm
- BETONI 80 mm
- TASOITE + MAALAUS
210 / 300 mm

US2 KANTAVA ELEMENTTI
k 60.28
- BETONI / TILL. PINT. BET 60 / 85 mm
- MINERAALIVILLA 50 mm
- BETONI 150 mm
- TASOITE + MAALAUS
350 / 370 mm

VS
- TASOITE + MAALAUS
- BETONI 180 mm
- TASOITE + MAALAUS
180 mm

RAKENNUS VARUSTETAAN KONEELLISELLA ILMANPOISTOLLA RAKENNUSTARKASTUSVIRASTON SOVELTAMAA ILMANVAIHDON SUUNNITTELUA KOSKEVIA MAARAYKSIA JA OHJEITA NOUDATTAEN

KEITTIOSSA JOUSTAVAA LIITOS SEINAN JA PESUPOYDAN VALISSA, HANAT KIINNITETTY PESUPOYTAAN

ASUNTOJEN PORRASHUONEIDEN OVET ø8 34 OVIA

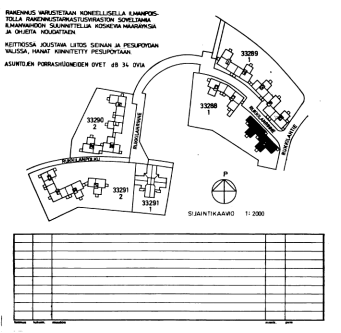

33	33288	1	
UUDISRAKENNUS			TYÖPIIRUSTUS
KIINTEISTÖ OY RUKKILANRINNE			TALO 1 1. KERROS PORTAAT A JA B
ARKKITEHTITOIMISTO PEKKALA – SEPPÄNIEMI – MIKKOLA Matti Seppänen 15.09.86			1:50
			ARK 293 101