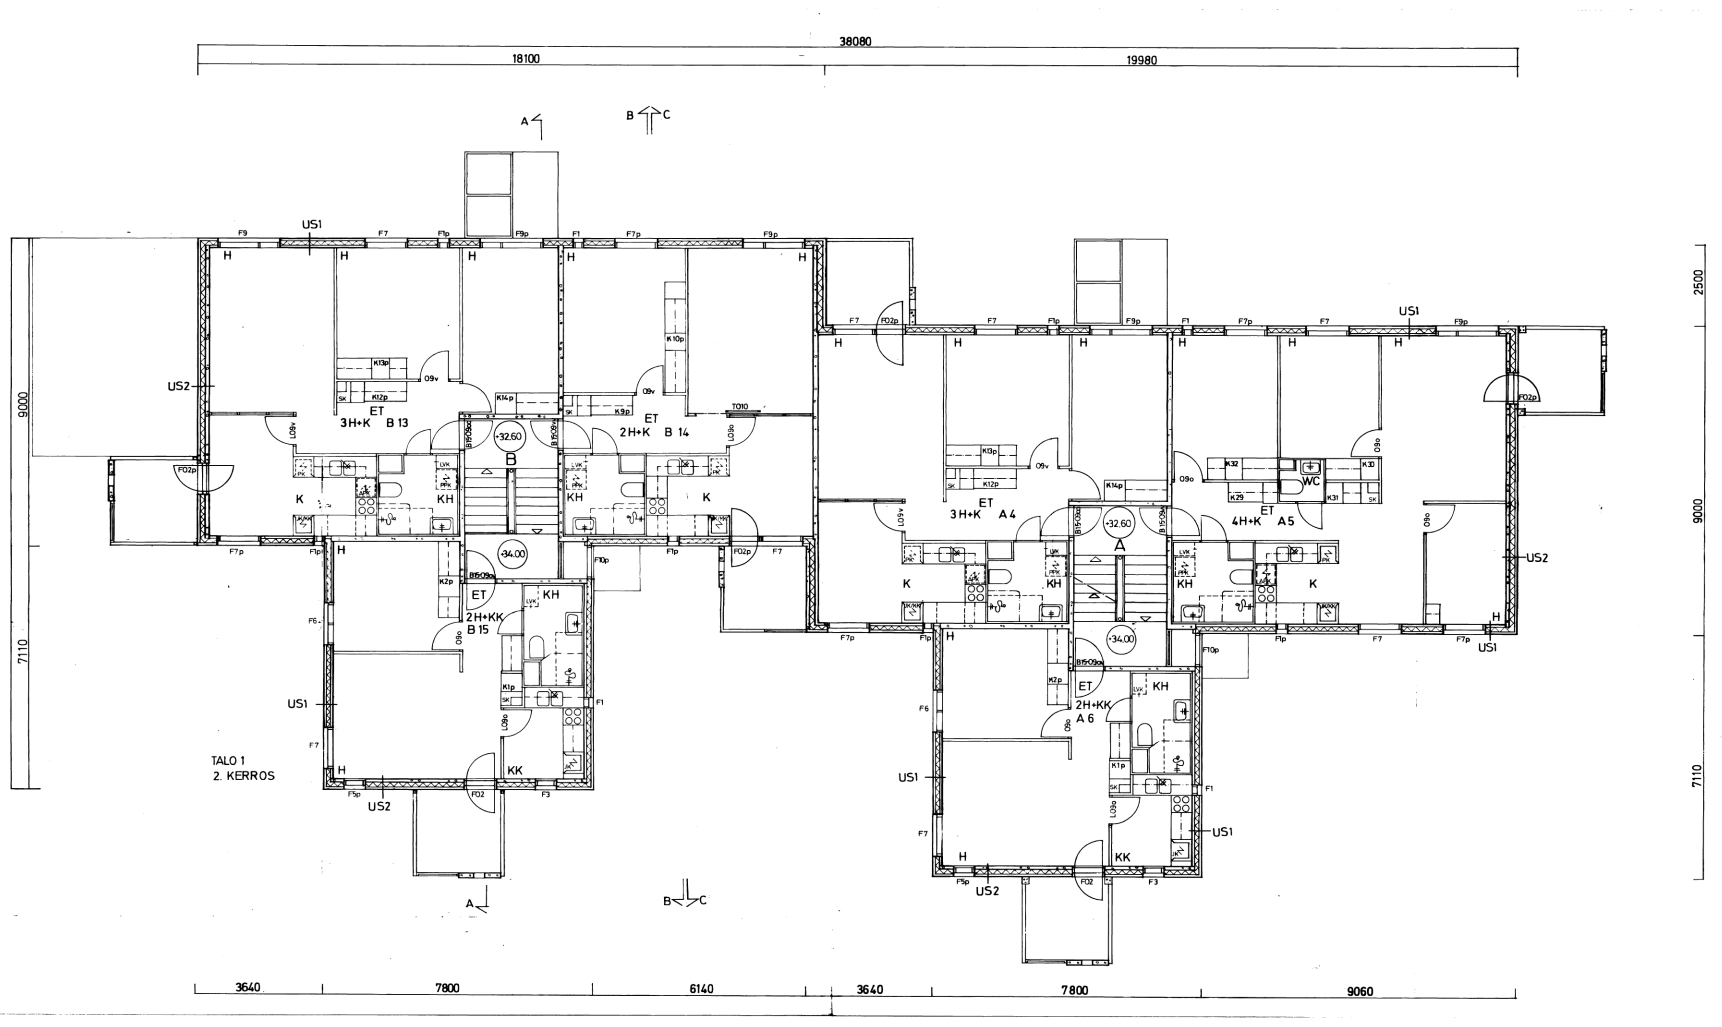

ULKOSEINÄRAKENTEET

US1 KEVYT ELEMENTTI
k-98.28
- BETONI / TIILI, PINT.BET 60 / 85 mm
- MINERAALIVILLA 140 mm
- BETONI 80 mm
- TASOITE + MAALAUS
260 / 300 mm

US2 KANTAVA ELEMENTTI
k-98.28
- BETONI / TIILI, PINT.BET 60/85 mm
- MINERAALIVILLA 140 mm
- BETONI 150 mm
- TASOITE + MAALAUS
350 / 370 mm

VS
- TASOITE + MAALAUS
- BETONI 180 mm
- TASOITE + MAALAUS
180 mm

RAKENNUS VARUSTETAAN KONEELLISELLA ILMANPOISTOLLA RAKENNUSTAVIKASTUSVAATIMUKSEN SOVELTAMAA ILMANVAIHDON SUUNNITTELUA KOSKEVIA MAARAYKSIA JA OHJEITA NOUDATETAAN.

KEITTIOSSA JOUSTAVA LIITOS SEINAN JA PESUPOYDAN VALISSA, HANAT KIINNITETTY PESUPOYTAAN

ASUNTOJEN PORRASHUONEIDEN OVET eiB 34 OVIA

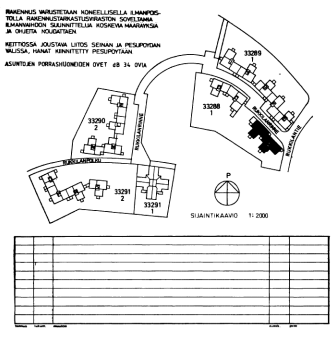

33	33288	1	
UUDISRAKENNUS			TYÖPIIRUSTUS

KIINTEISTÖ OY RUKKILANRINNE

TALO 1
2. KERROS
PORTAAT A JA B

1: 50

ARKKITEHTITOIMISTO PEKKALA - SEPPÄNEN - MIKKOLA
15.05.86 MT / MPo

ARK 293 102