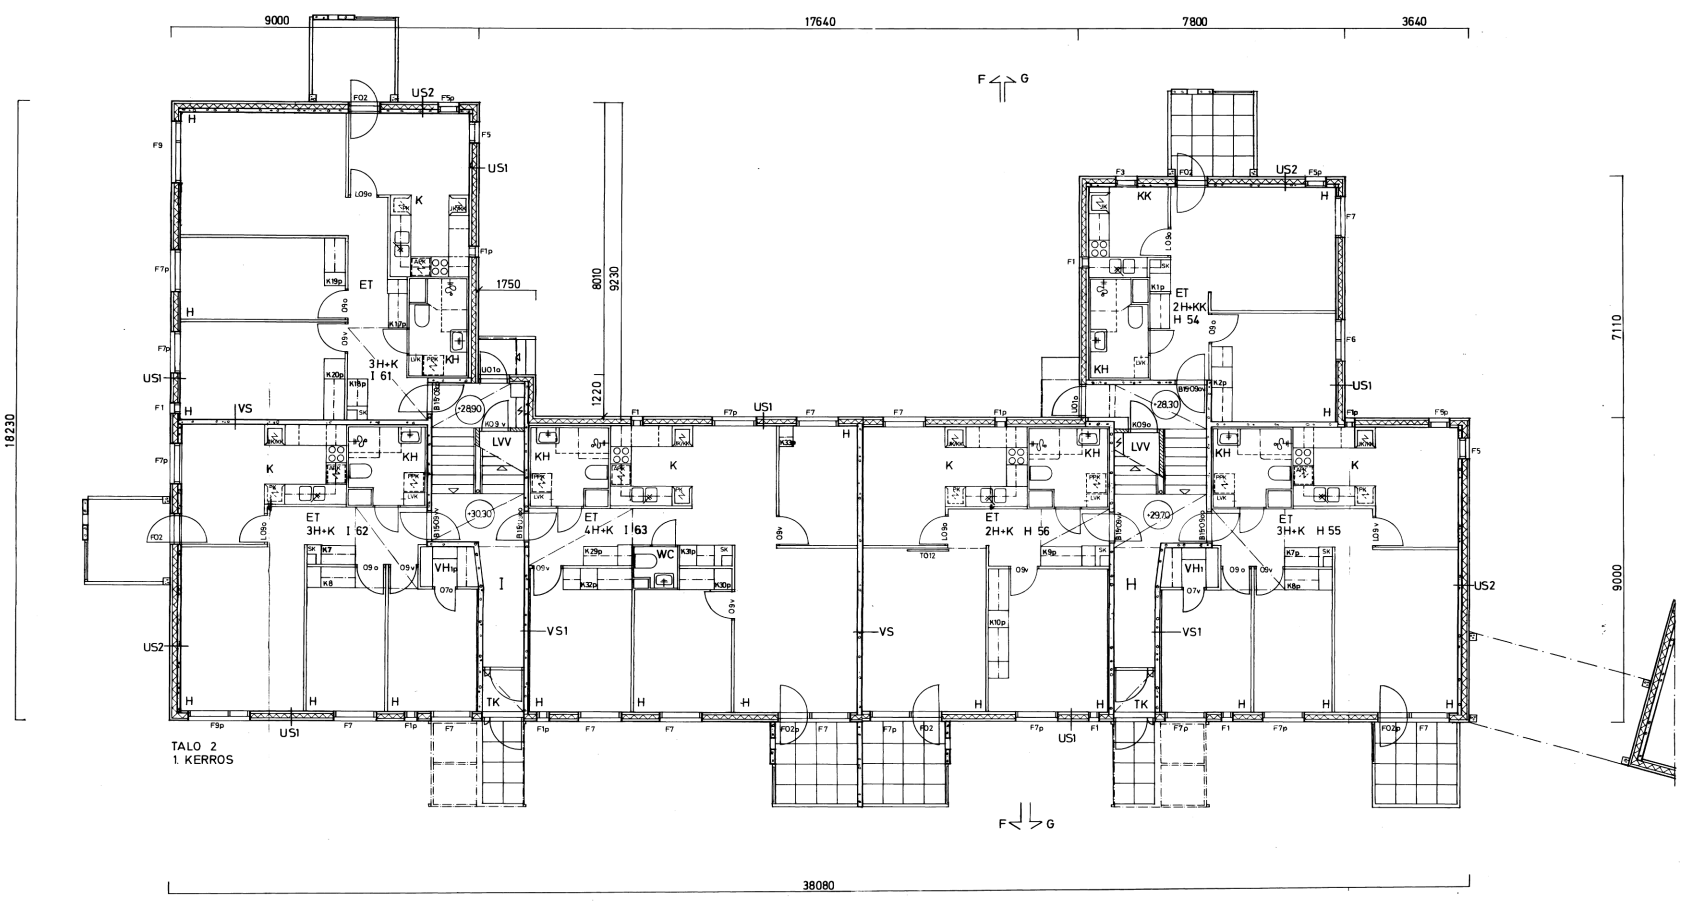

ULKOSEINÄRAKENTEET

US1 KEVYT ELEMENTTI
k-kl.28 – BETONI / TIILI, PINT.BET 60 / 85 mm
– MINERAALIVILLA 140 mm
– BETONI 80 mm
– TASOITE + MAALAUS
280 / 300 mm

US2 KANTAVA ELEMENTTI
k-kl.28 – BETONI / TIILI, PINT.BET 60 / 85 mm
– MINERAALIVILLA 140 mm
– BETONI 150 mm
– TASOITE + MAALAUS
350 / 370 mm

VS – TASOITE + MAALAUS
– BETONI 180 mm
– TASOITE + MAALAUS
180 mm

VS1 TASOITE + MAALAUS
BETONI 180 mm
MIN. VILLA 70 mm
KIPSILEVY 13 mm
MAALAUS

RAKENNUS VARUSTETAAN KOKEELLISELLA ILMANPOISTOLLA ILMANVAIHTOKANAVISTUSMALLEIN SOVELTAMAA ILMANVAIHDON SUUNNITTELUA KOSKEVIA MAARAYKSIA JA OHJEITA NOUDATETAAN.

KEITTIOSSA JOUSTAVA LIITOS SEINAN JA PESUPOYDAN VALISSA, HANAT KIINNITETTY PESUPOYTAAN.

ASUNTOJEN PORRASHUONEIDEN OVET dB 34 OVIA

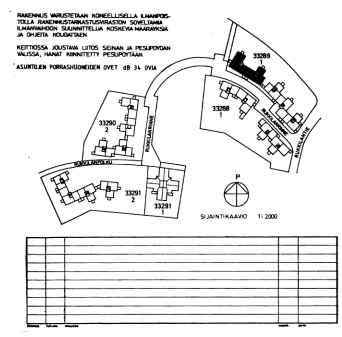

SIJAINTIKAAVIO 1: 2000

33	33289	1	
UUDISRAKENNUS			TYÖPIIRUSTUS

KIINTEISTÖ OY FLIKKILÄNRINNE

ARKKITEHTITOIMISTO PEKKALA – SEPPÄNEN – MÄNNIKKÖ

TALO 2
1. KERROS
PORTAAT H JA I

1: 50

229.86

ARK 293 205