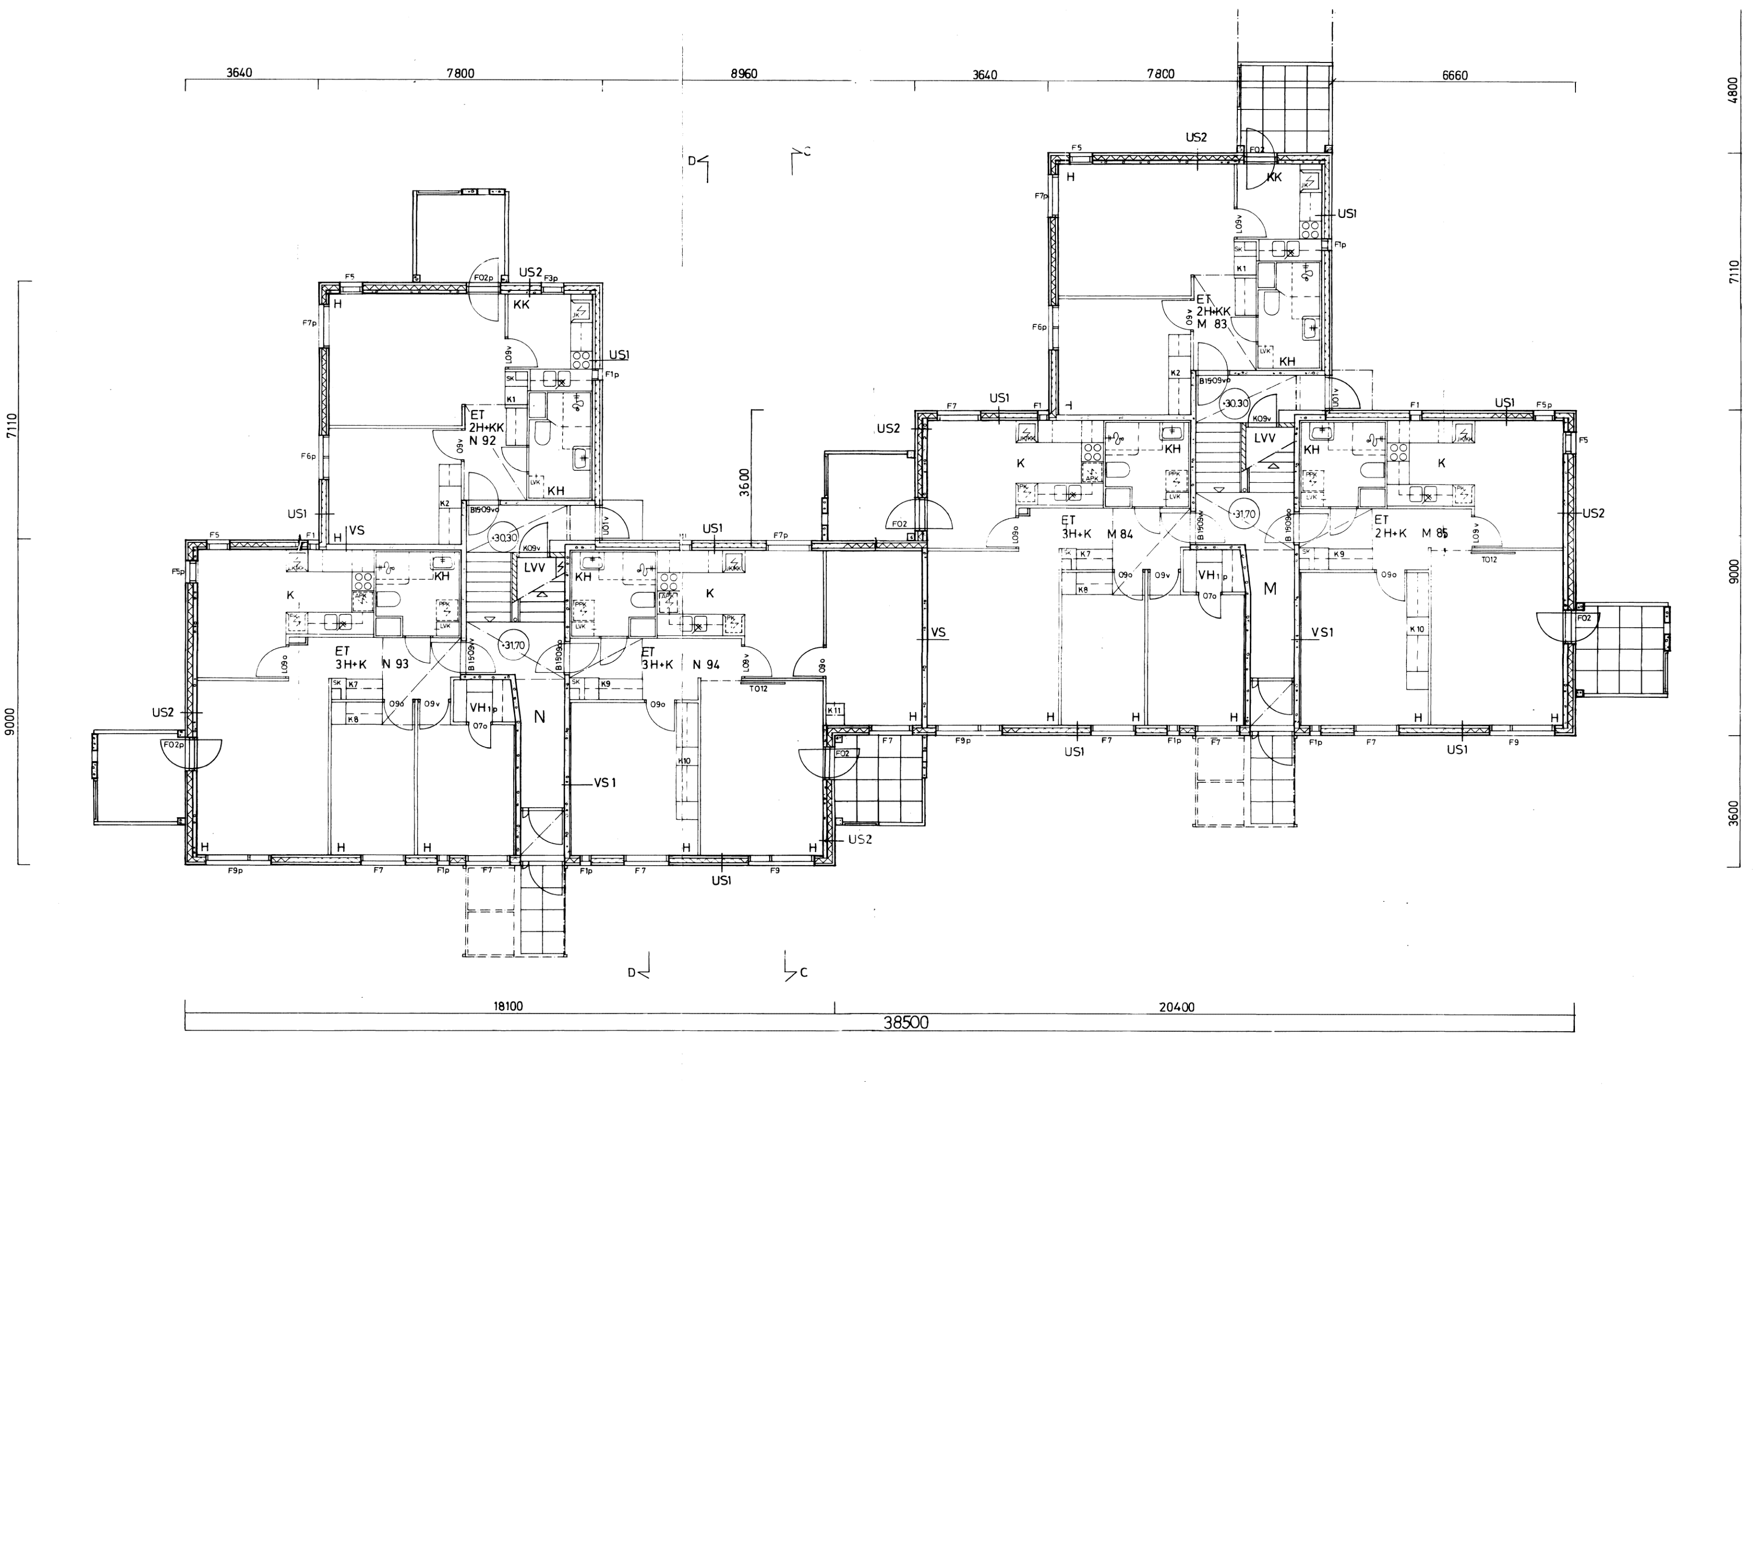


## ULKOSEINÄRAKENTEET

**US1** KEVYT ELEMENTTI
k≤0.28

| | |
|---|---|
| – BETONI / TIILIL. PINT. BET. | 60/85 mm |
| – MINERAALIVILLA | 140 mm |
| – BETONI | 80 mm |
| – TASOITE + MAALAUS | |
| | 280/300 mm |

**US2** KANTAVA ELEMENTTI
k≤0.28

| | |
|---|---|
| – BETONI / TIILIL. PINT. BET. | 60/85 mm |
| – MINERAALIVILLA | 140 mm |
| – BETONI | 150 mm |
| – TASOITE + MAALAUS | |
| | 350/370 mm |

**VS**

| | |
|---|---|
| – TASOITE + MAALAUS | |
| – BETONI | 180 mm |
| – TASOITE + MAALAUS | |
| | 180 mm |

**VS1**

| | |
|---|---|
| TASOITE + MAALAUS | |
| BETONI | 180 mm |
| MIN. VILLA | 30 mm |
| KIPSILEVY | 13 mm |
| MAALAUS | |

RAKENNUS VARUSTETAAN KONEELLISELLA ILMANPOISTOLLA RAKENNUSTARKASTUSVIRASTON SOVELTAMIA ILMANVAIHDON SUUNNITTELUA KOSKEVIA MÄÄRÄYKSIÄ JA OHJEITA NOUDATTAEN.

KEITTIOSSÄ JOUSTAVA LIITOS SEINÄN JA PESUPÖYDÄN VÄLISSÄ, HANAT KIINNITETTY PESUPÖYTÄÄN

ASUNTOJEN PORRASHUONEIDEN OVET dB 34 OVIA

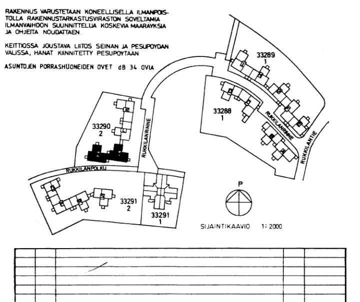


SIJAINTIKAAVIO 1: 2000

**URAKKALASKENTAA VARTEN**

| | | | |
|---|---|---|---|
| 33. | 33290 | 2 | |
| UUDISRAKENNUS | | TYÖPIIRUSTUS | |
| KIINTEISTÖ OY RUKKILANRINNE | | TALO 2<br>1. KERROS<br>PORTAAT M JA N | 1: 50 |
| ARKKITEHTITOIMISTO<br>PEKKALA – SEPPÄNEN – MIKKILÄ<br>Maistraatinkatu 5 00240 HELSINKI 24 · Puhelin 143 255 · 5.1.87 · MT/MP | ARK | 293 305 | |