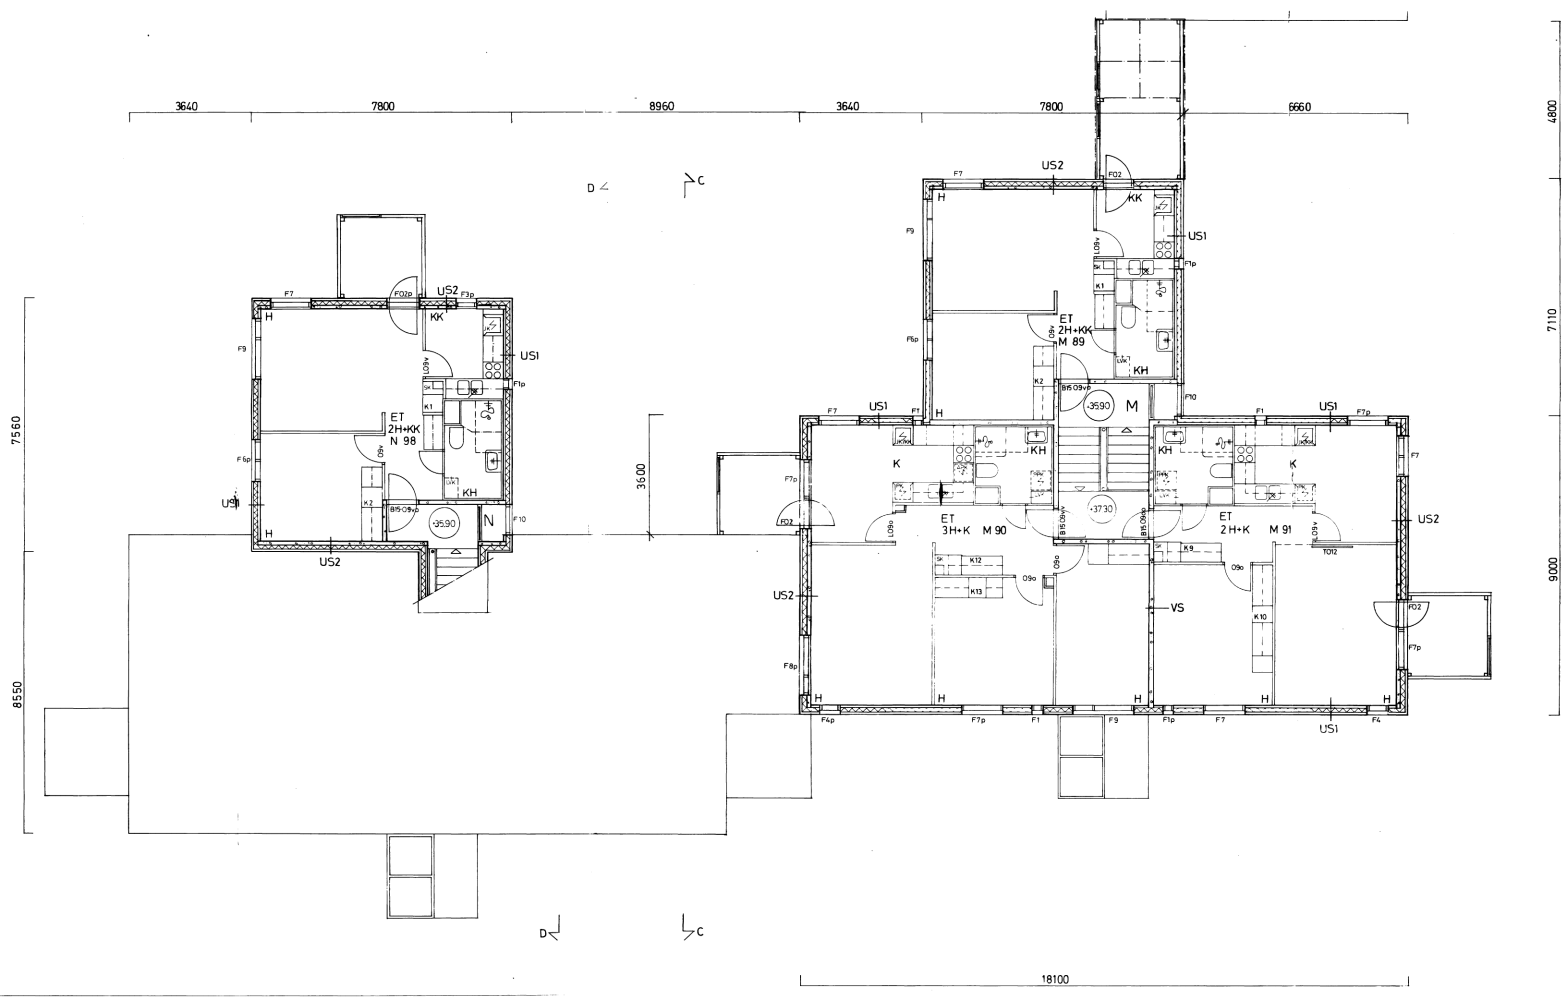


ULKOSEINÄRAKENTEET

US1 KEVYT ELEMENTTI
k-ARVO 0,28 W/m²K
- BETONI / TIILI, PINTABET 60/85 mm
- MINERAALIVILLA 145 mm
- BETONI 80 mm
- TASOITE + MAALAUS
286/300 mm

US2 KANTAVA ELEMENTTI
k-ARVO 0,28 W/m²K
- BETONI / TIILI, PINTABET 60/85 mm
- MINERAALIVILLA 150 mm
- BETONI 150 mm
- TASOITE + MAALAUS
350/370 mm

VS - TASOITE + MAALAUS
- BETONI 180 mm
- TASOITE + MAALAUS
180 mm

RAKENNUS VARUSTETAAN KONEELLISELLA ILMANPOISTOLLA RAKENNUSTARKASTUSVIRASTON SOVELTAMAA ILMANVAIHDON SUUNNITTELUA KOSKEVIA MAARAYKSIA JA OHJEITA NOUDATTAEN.

KEITTOSSA JOUSTAVA LIITOS SEINAN JA PESUPOYDAN VALISSA, HANAT ASENNETTITY PESUPOYTAAN

ASUNTOJEN PORRASHUONEIDEN OVET 68 34 OVIA




SIJAINTIKAAVIO 1:2000

URAKKALASKENTAA VARTEN

| | | | |
|---|---|---|---|
| 33 | 33290 | 2 | |
| UUDISRAKENNUS | | | TYÖPIIRUSTUS |

KIINTEISTÖ OY RUKKILANRINNE

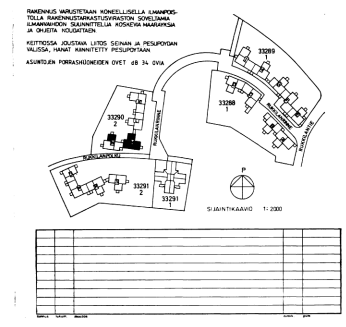TALO 2
3 KERROS
PORTAAT M JA N

1:50

ARKKITEHTITOIMISTO PEKKALA - SEPPÄNEN - ARKKILIX

5.1.87

ARK 293 307