
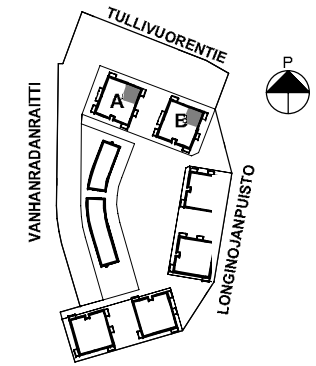


**5H+KT 76,5 m<sup>2</sup>**

A1 1.KRS  
B29 1.KRS


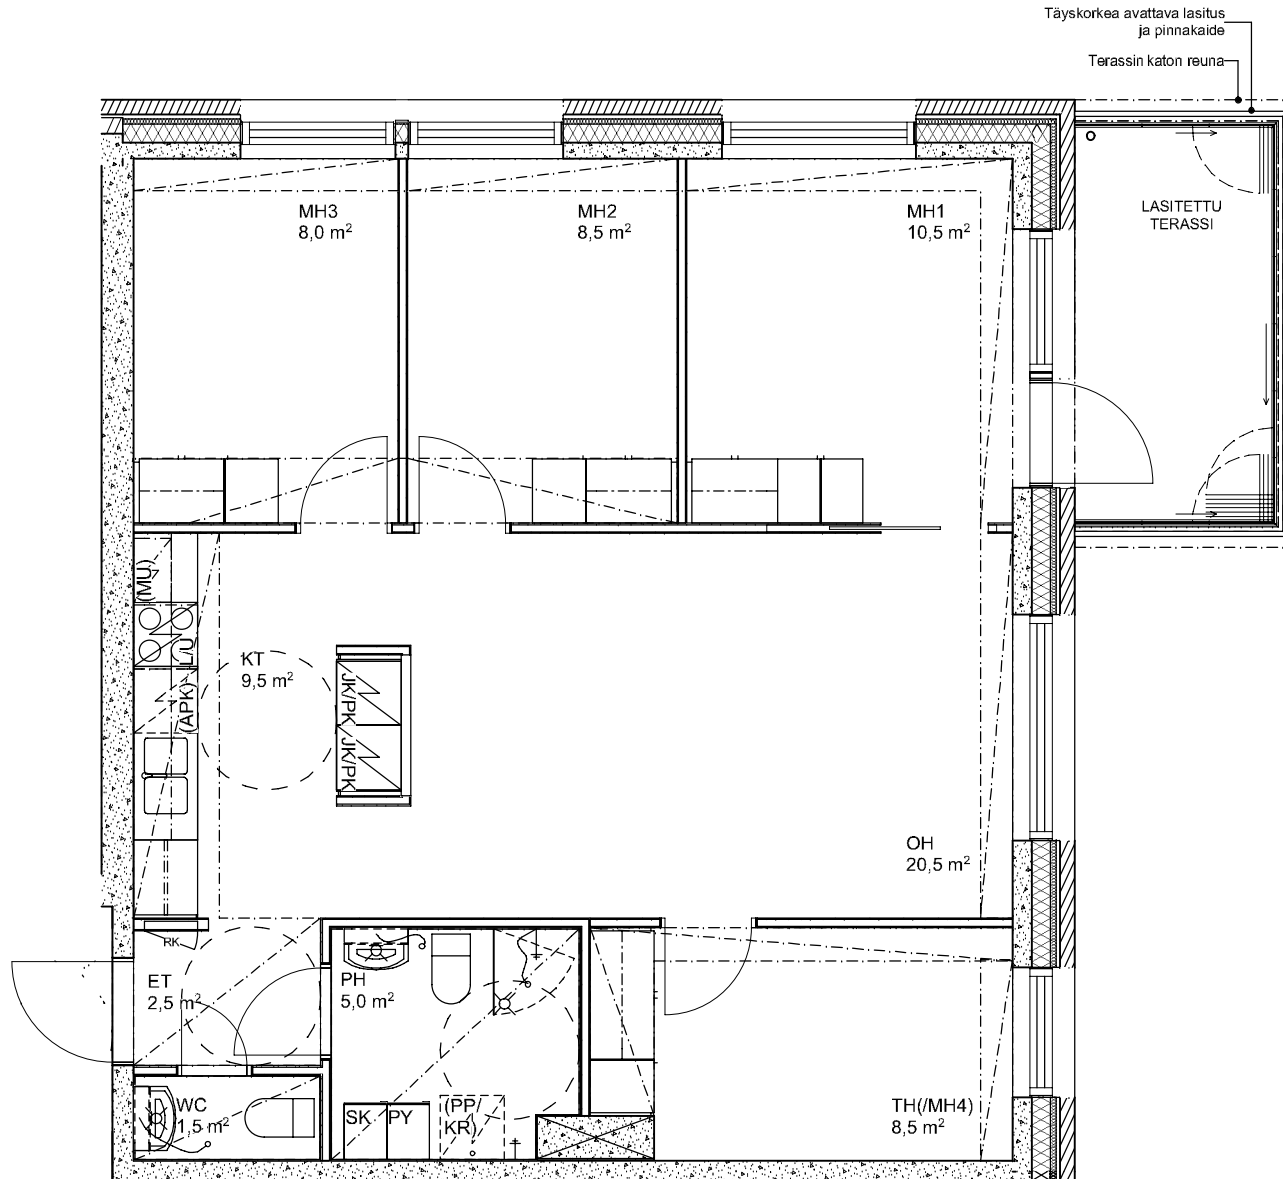


0 1 2 m

Mittakaava 1:50, A3-tulostus

### H+KT 34,5 m<sup>2</sup>

A2	2.KRS
A9	3.KRS
A16	4.KRS
A23	5.KRS
B30	2.KRS
B37	3.KRS
B44	4.KRS
B51	5.KRS

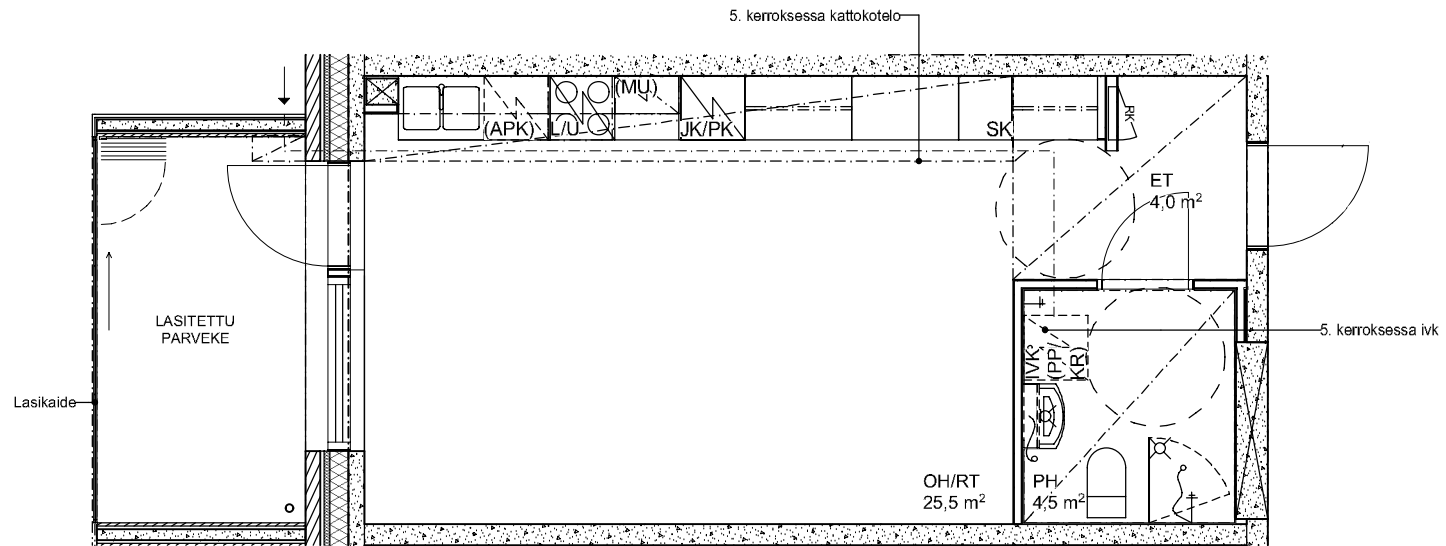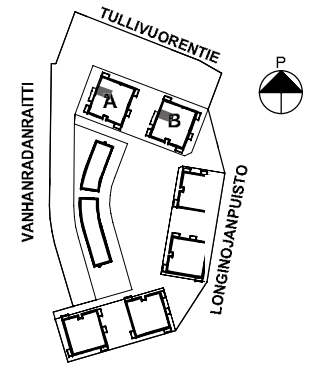



0 1 2 m

Mittakaava 1:50, A3-tulostus

**4H+KT 73,0 m<sup>2</sup>**

A3 2.KRS

B31 2.KRS

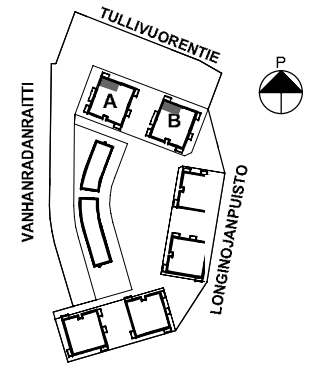
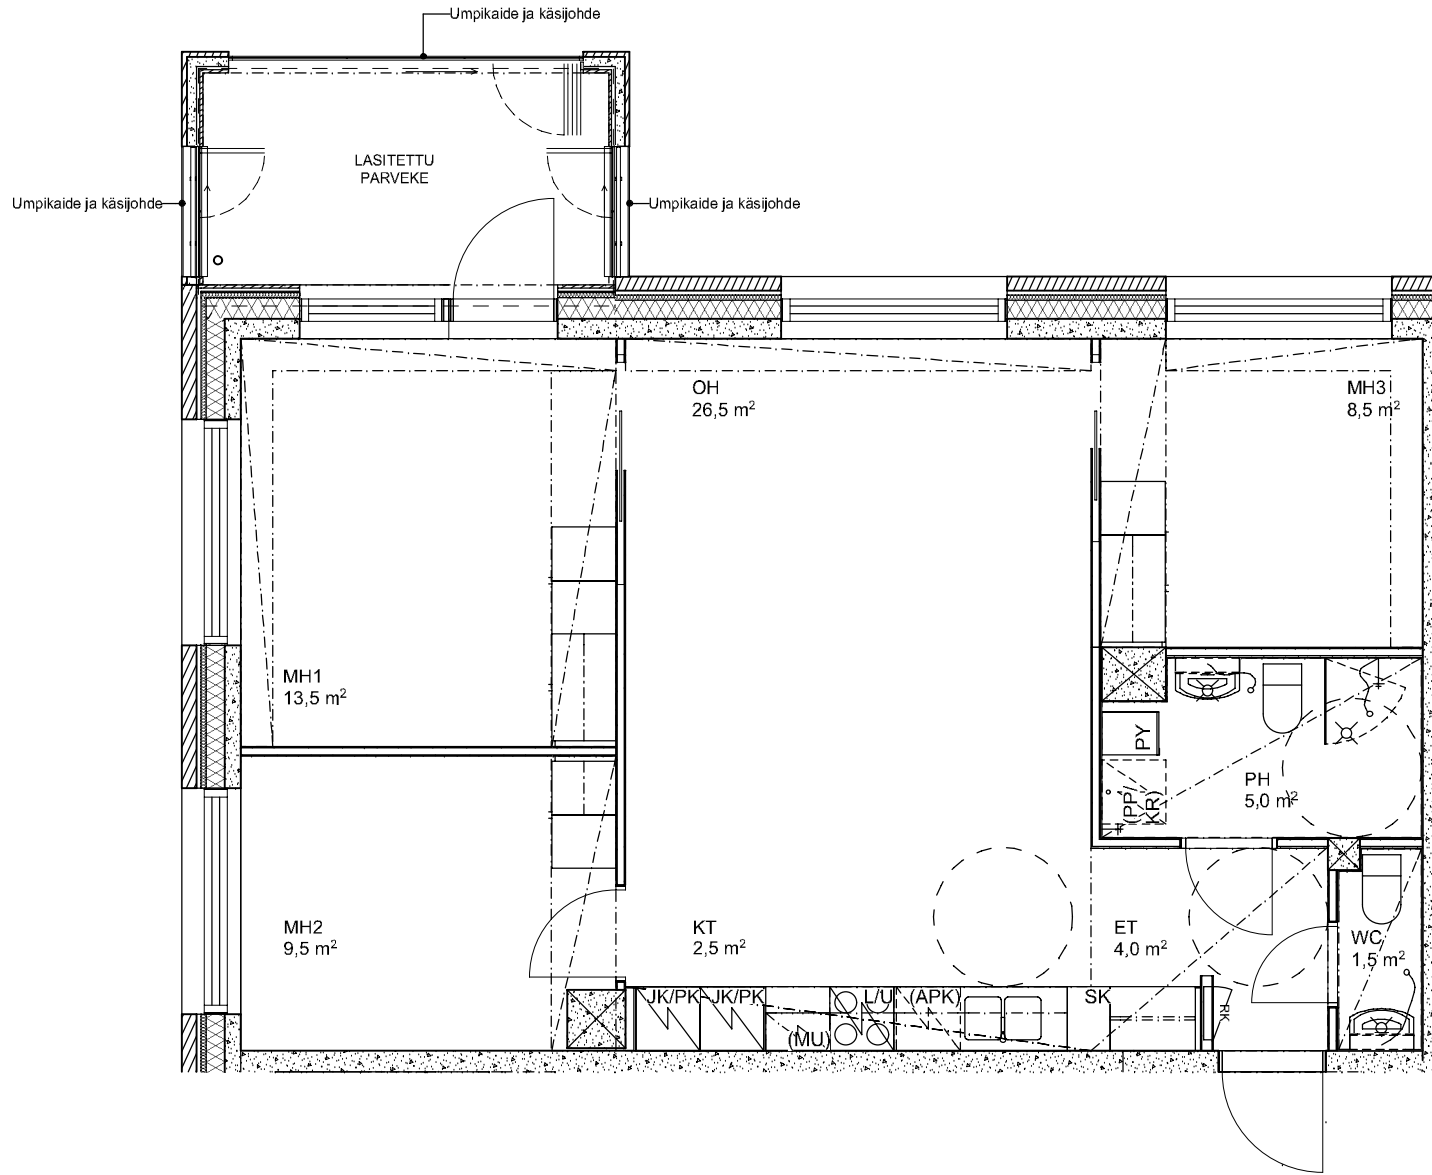


0 1 2 m

Mittakaava 1:50, A3-tulostus

**5H+KT 76,5 m<sup>2</sup>**

A4	2.KRS
A11	3.KRS
A18	4.KRS
A25	5.KRS
B32	2.KRS
B39	3.KRS
B46	4.KRS
B53	5.KRS

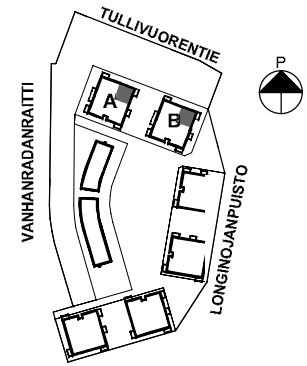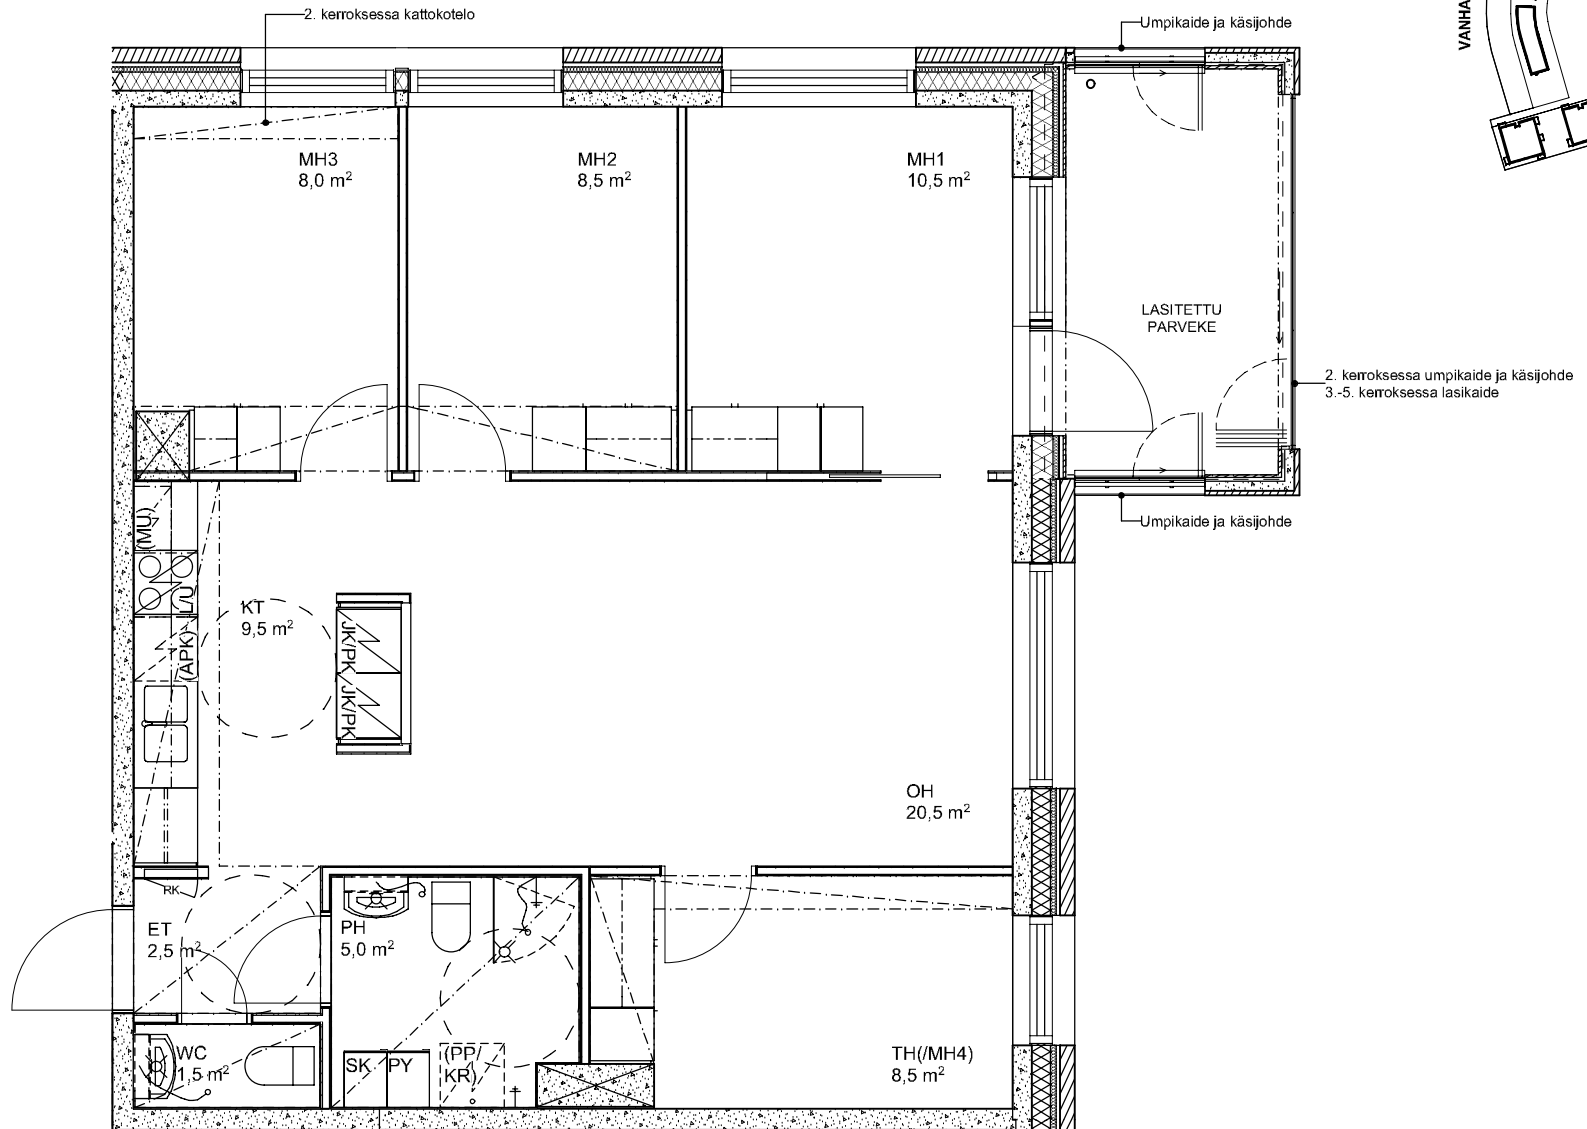



0 1 2 m

Mittakaava 1:50, A3-tulostus

Heka Malmi Tullivuorentie 22  
Tullivuorentie 22 JA 28, 00700 HELSINKI  
LUONNOS 30.6.2020

## 2H+KT 44,0 m<sup>2</sup>

A5 2.KRS  
A12 3.KRS  
A19 4.KRS  
B33 2.KRS  
B40 3.KRS  
B47 4.KRS

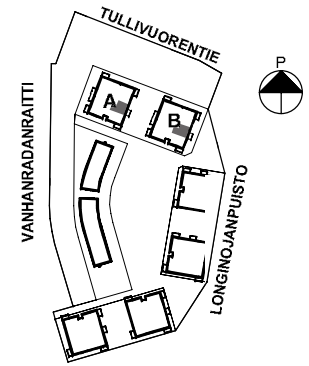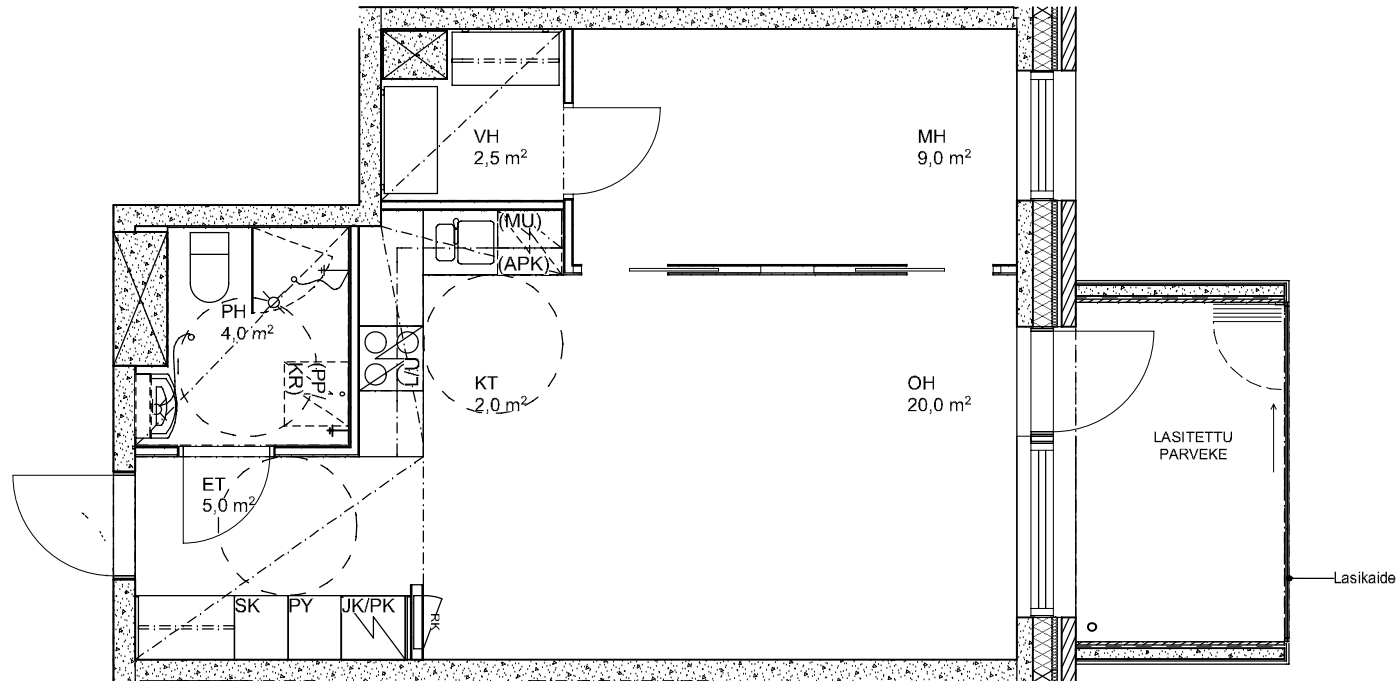



0 1 2 m

Mittakaava 1:50, A3-tulostus

Arkitehdit Hannunkari & Mäkipaja Oy  
Eiranranta 7 00150 HELSINKI  
09 - 6844750 www.hannunkari-makipaja.com

### 3H+KT 46,5 m<sup>2</sup>

A6	2.KRS
A13	3.KRS
A20	4.KRS
A26	5.KRS
B34	2.KRS
B41	3.KRS
B48	4.KRS
B54	5.KRS

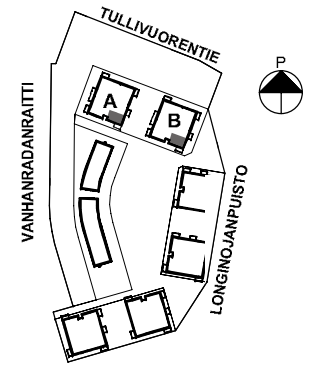
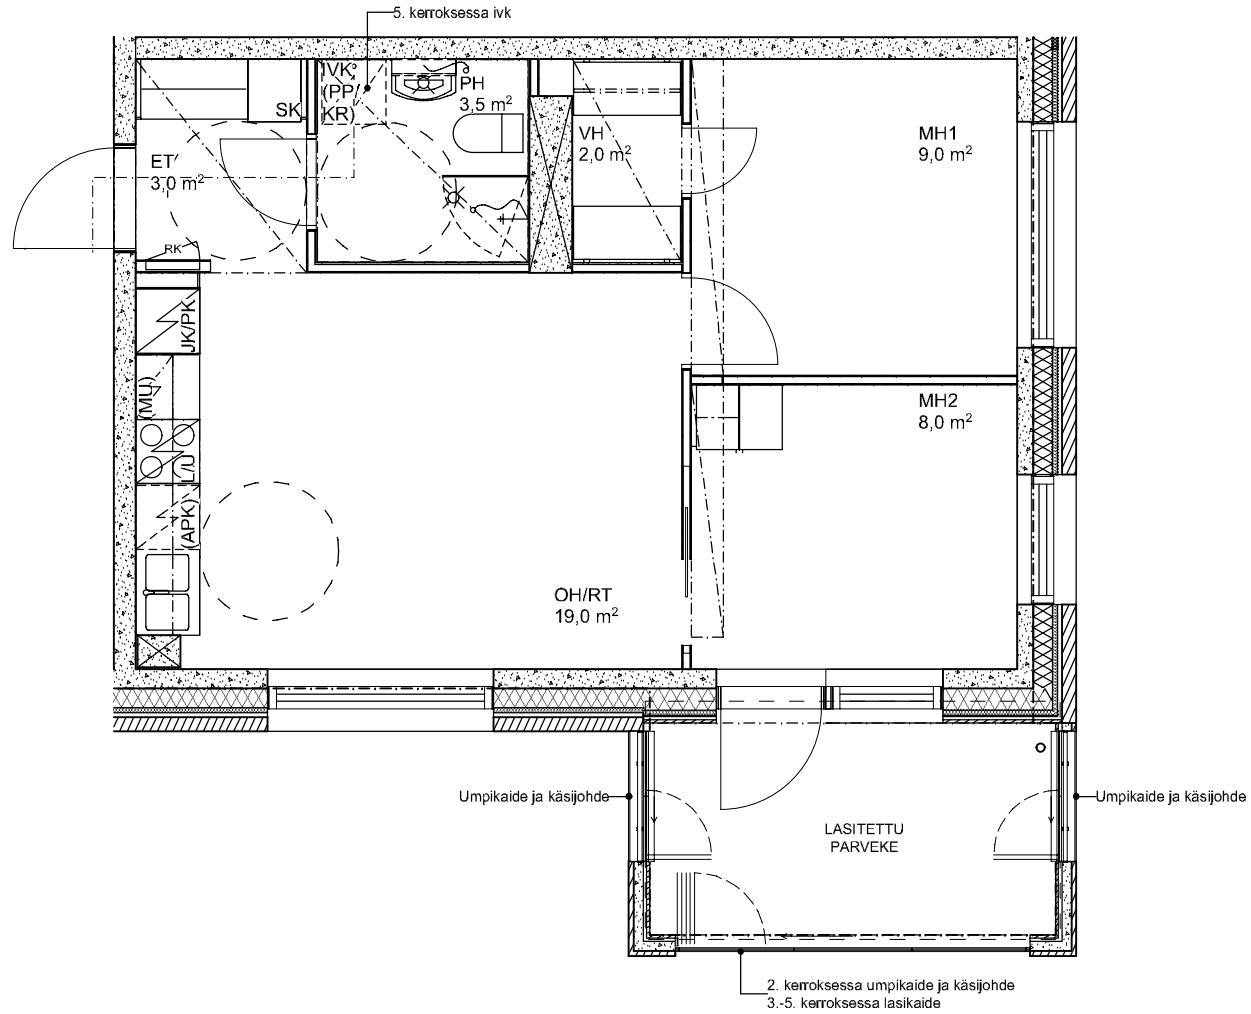


0 1 2 m

Mittakaava 1:50, A3-tulostus

### 3H+KT 46,5 m<sup>2</sup>

A7	2.KRS
A14	3.KRS
A21	4.KRS
A27	5.KRS
B35	2.KRS
B42	3.KRS
B49	4.KRS
B55	5.KRS

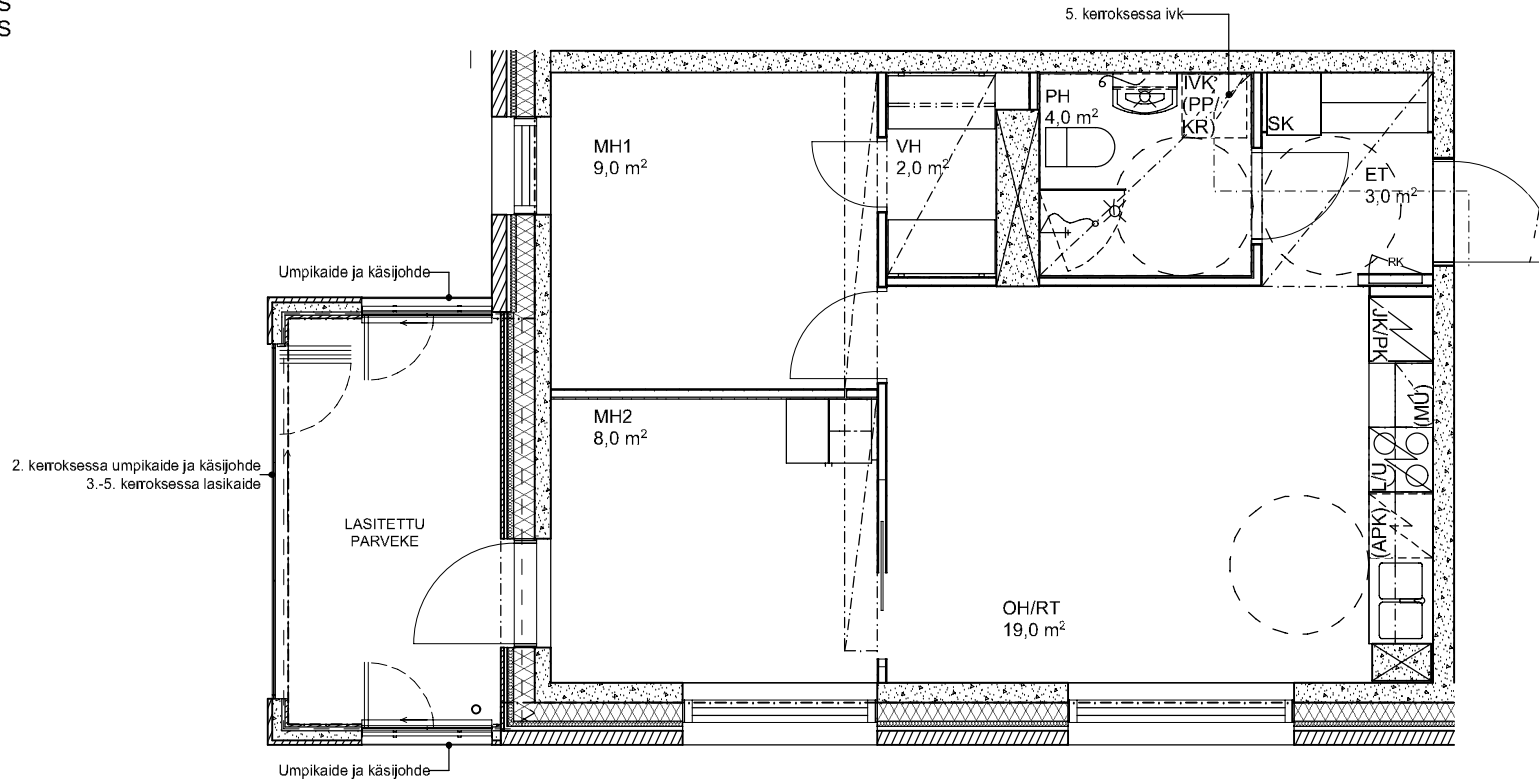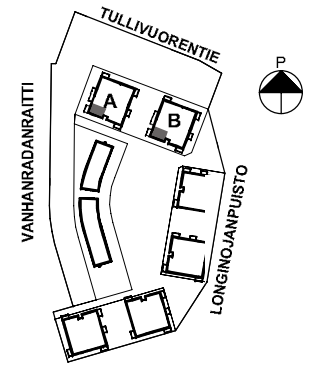



0 1 2 m

Mittakaava 1:50, A3-tulostus

Heka Malmi Tullivuorentie 22  
Tullivuorentie 22 JA 28, 00700 HELSINKI  
LUONNOS 30.6.2020

**H+KT 34,5 m<sup>2</sup>**

A8 2.KRS  
B36 2.KRS

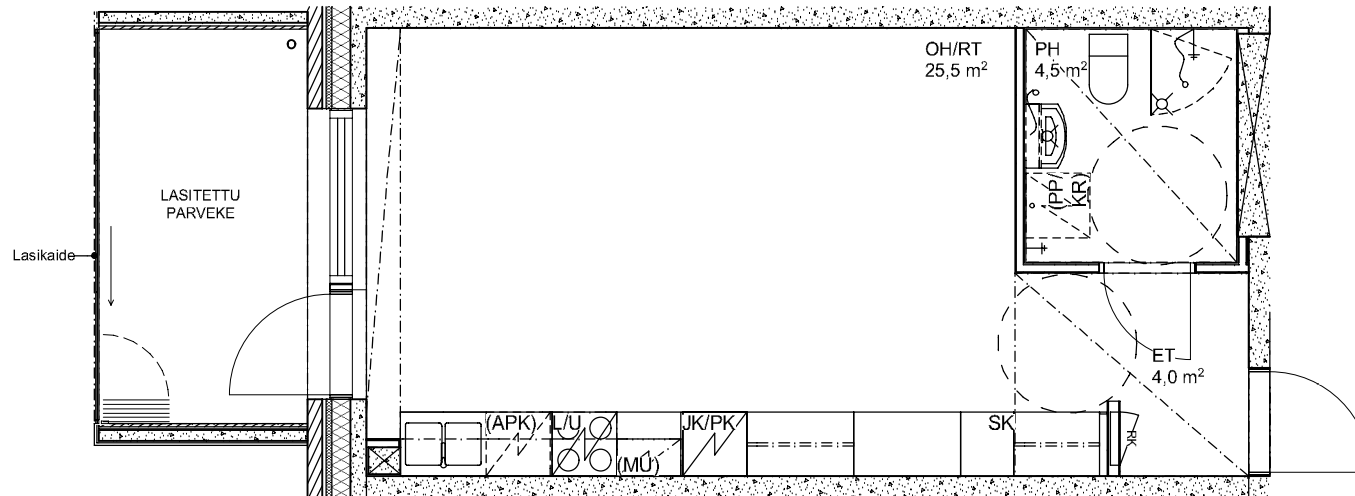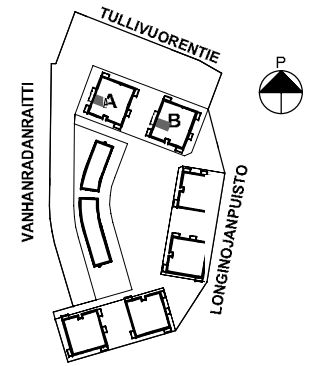



0 1 2 m

Mittakaava 1:50, A3-tulostus

Arkitehdit Hannunkari & Mäkipaja Oy  
Eiranranta 7 00150 HELSINKI  
09 - 6844750 www.hannunkari-makipaja.com

**4H+KT 73,0 m<sup>2</sup>**

- A10 3.KRS
- A17 4.KRS
- A24 5.KRS
- B38 3.KRS
- B45 4.KRS
- B52 5.KRS

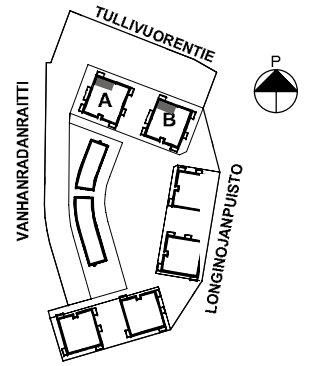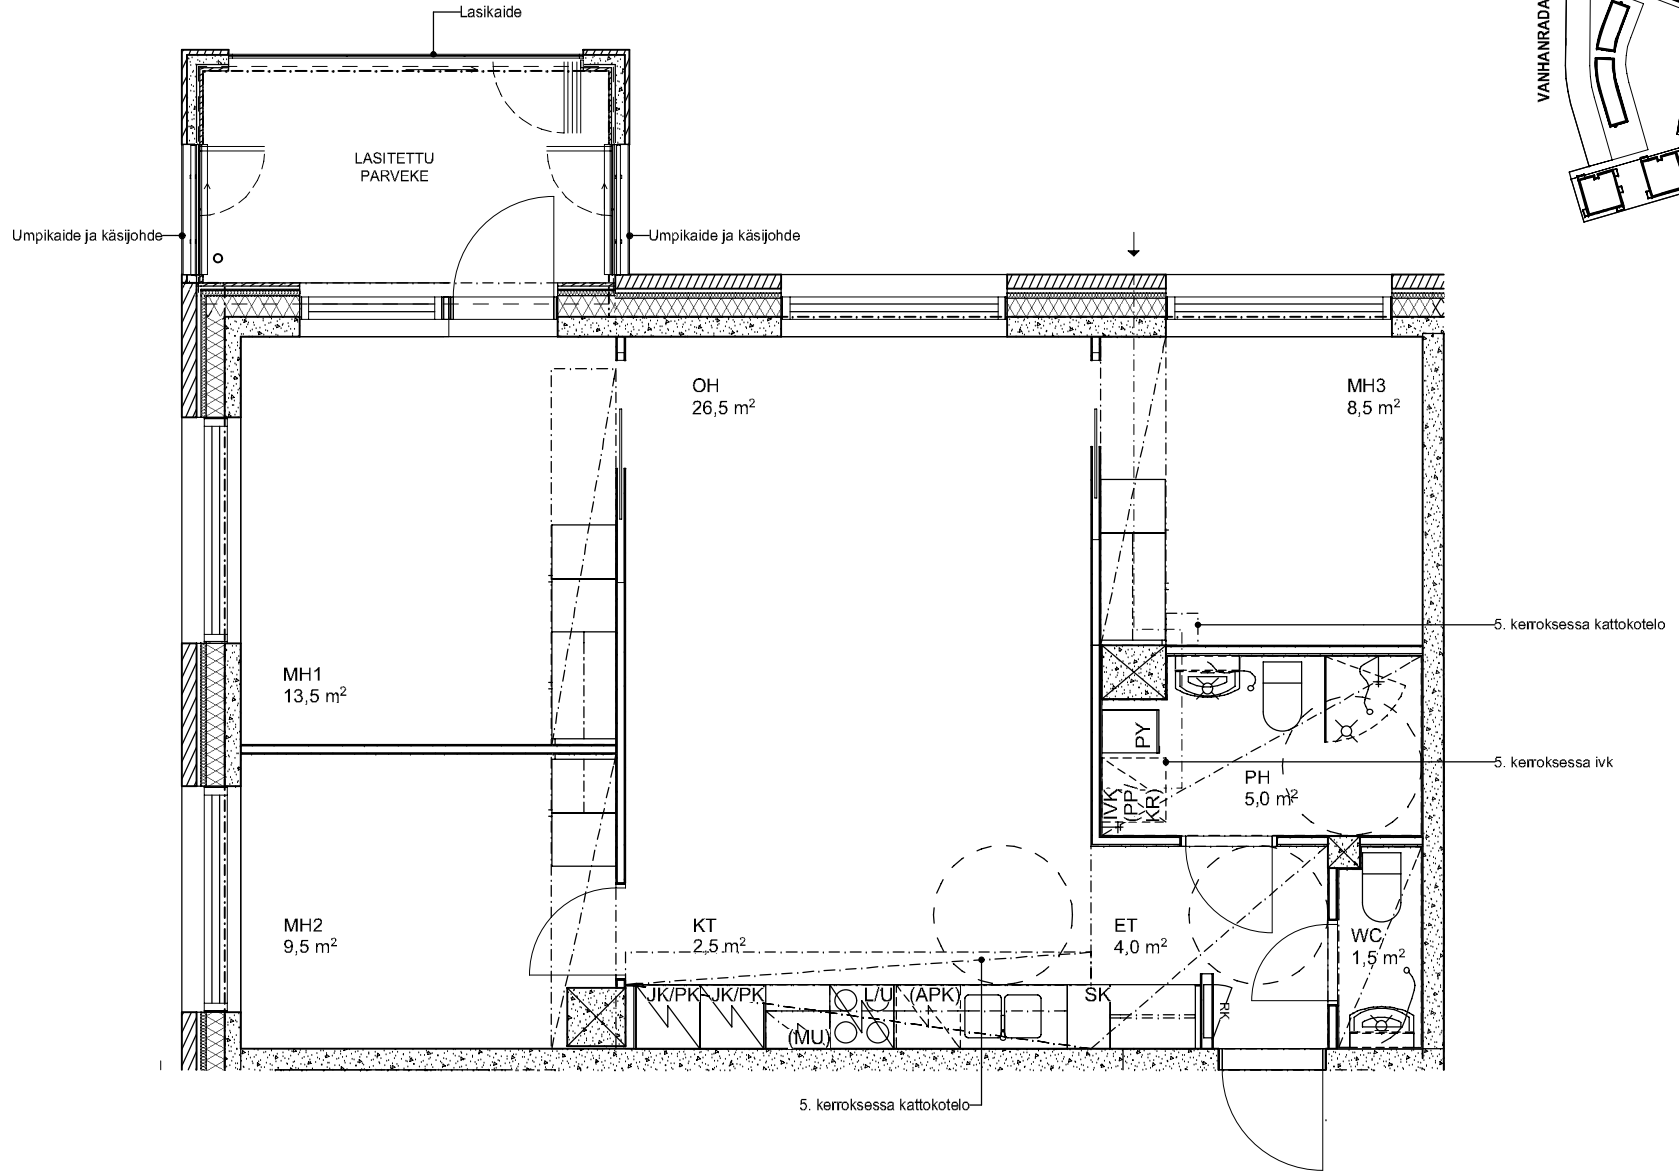



0 1 2 m

Mittakaava 1:50, A3-tulostus

Heka Malmi Tullivuorentie 22  
Tullivuorentie 22 JA 28, 00700 HELSINKI  
LUONNOS 30.6.2020

### H+KT 34,5 m<sup>2</sup>

A15 3.KRS  
A22 4.KRS  
A28 5.KRS  
B43 3.KRS  
B50 4.KRS  
B56 5.KRS

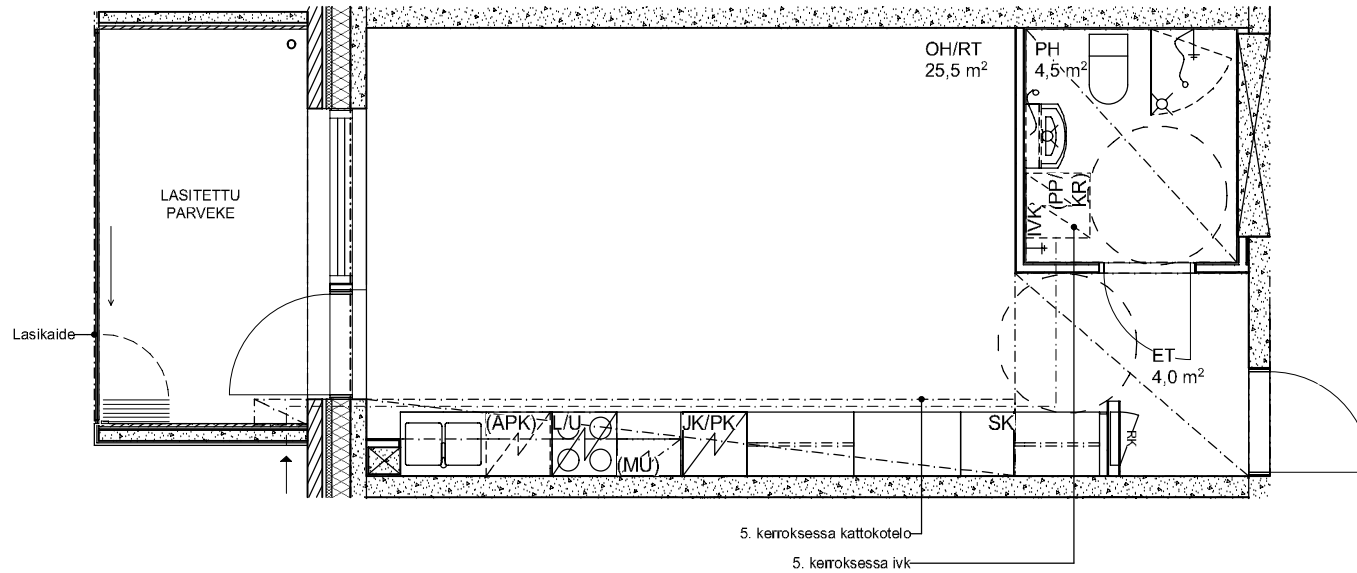
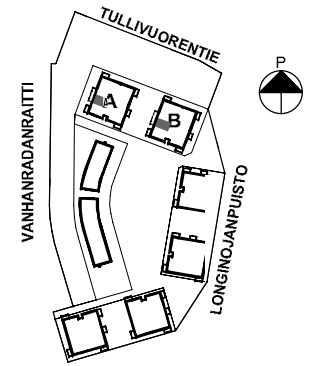


0 1 2 m


Mittakaava 1:50, A3-tulostus

Arkitehdit Hannunkari & Mäkipaja Oy  
Eiranranta 7 00150 HELSINKI  
09 - 6844750 www.hannunkari-makipaja.com

**5H+KT 83,0 m<sup>2</sup>**  
 AS.01

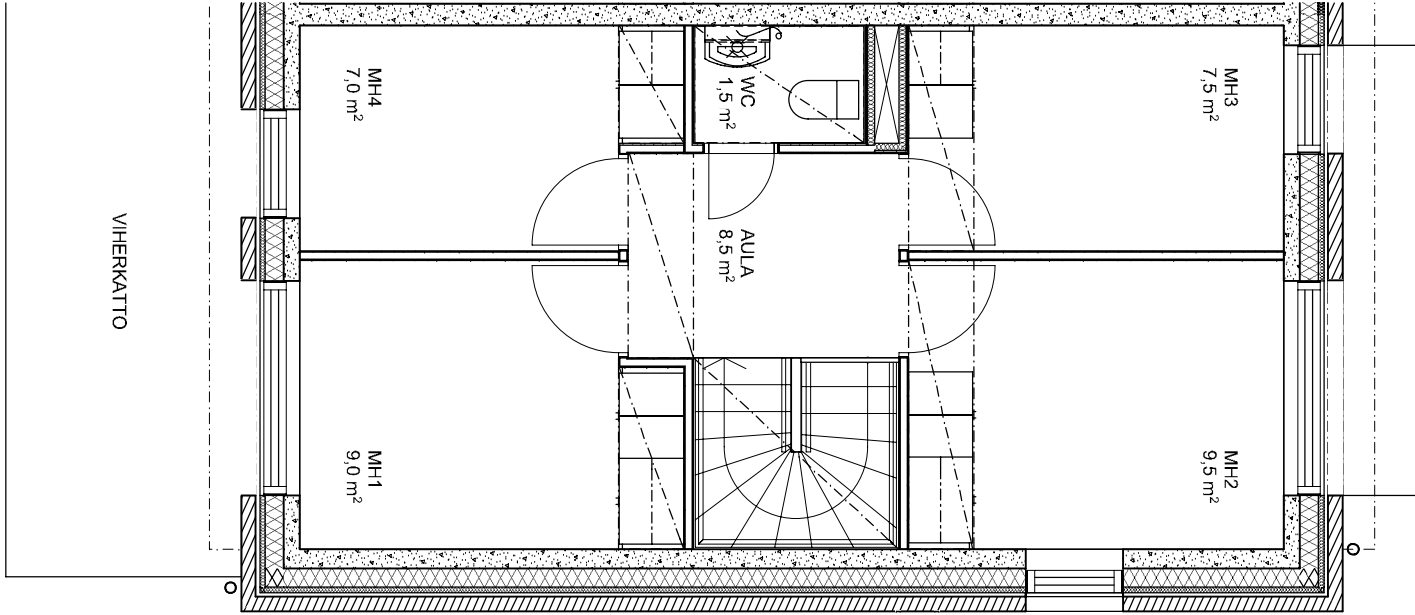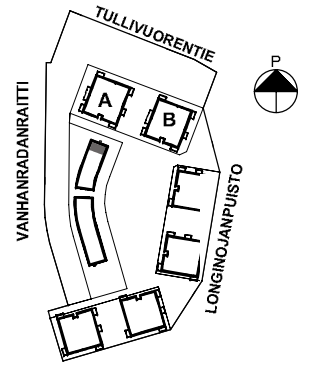

2.KRS

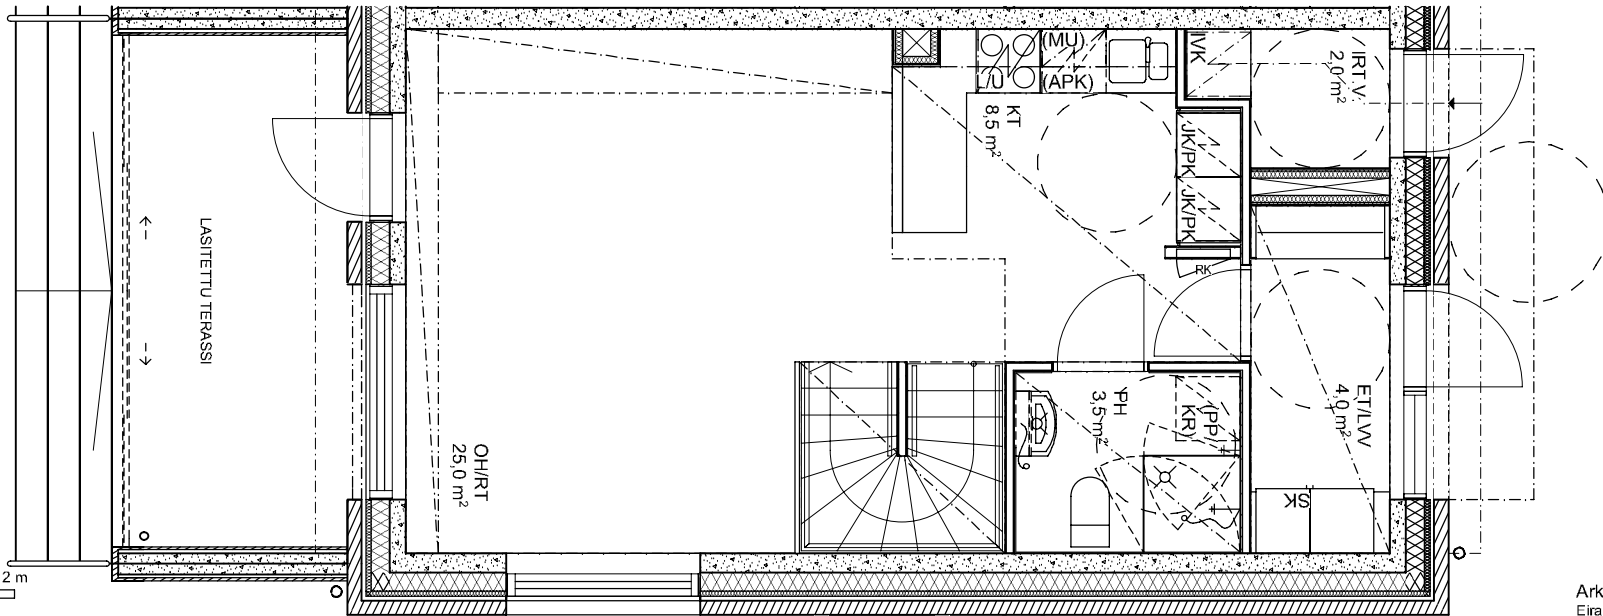

1.KRS




0 1 2 m

Mittakaava 1:50, A3-tulostus

**5H+KT 83,0 m<sup>2</sup>**


- AS.02
- AS.03
- AS.09
- AS.10
- AS.11

VIHERKATTO

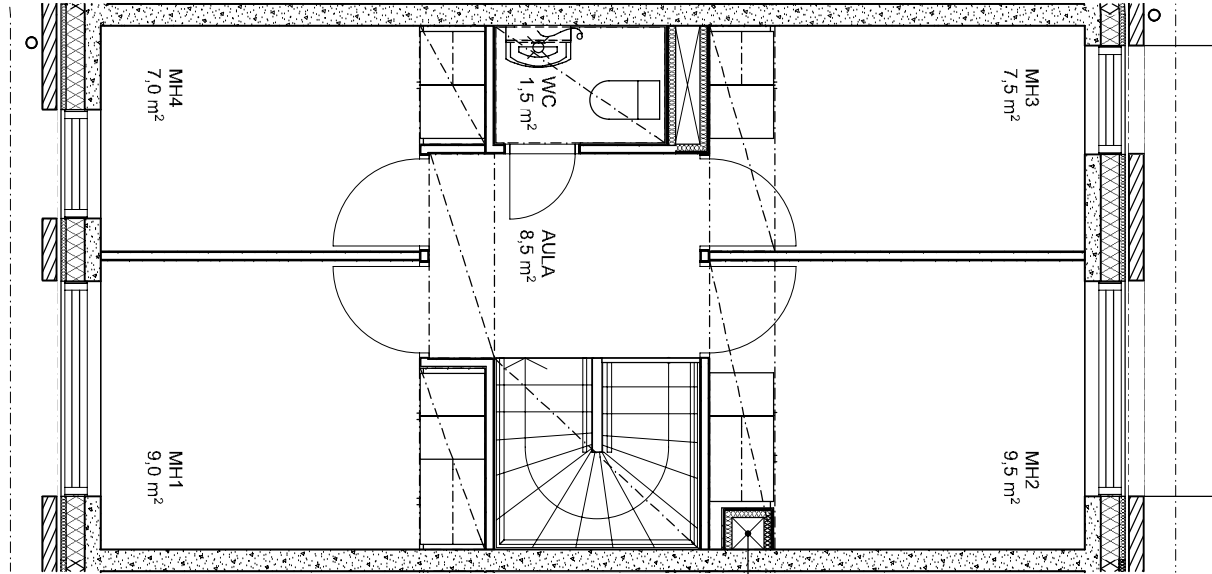


Homi  
 As. 3, As. 9

**2.KRS**

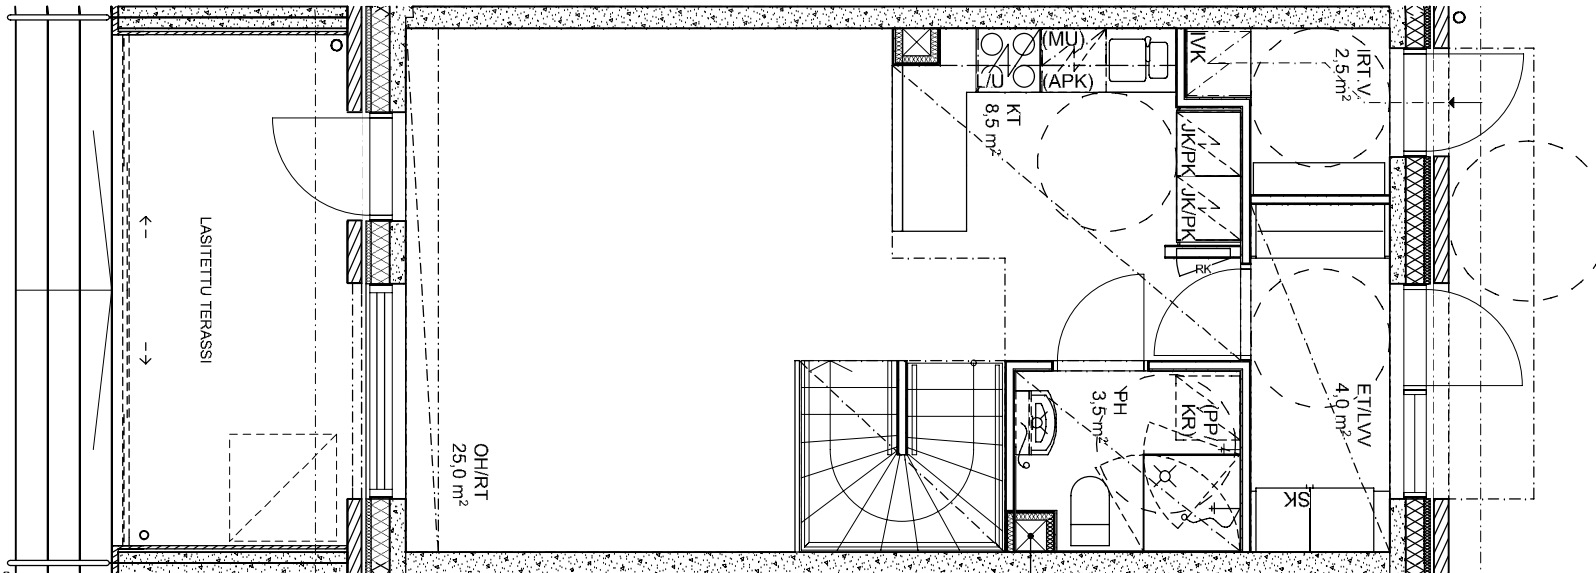

Homi  
 As. 3, As. 9

**1.KRS**

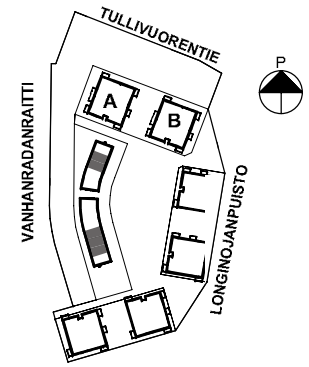


0 1 2 m

Mittakaava 1:50, A3-tulostus


**5H+KT 90,0 m<sup>2</sup>**

AS.04  
 AS.07  
 AS.08


VIERKATTO

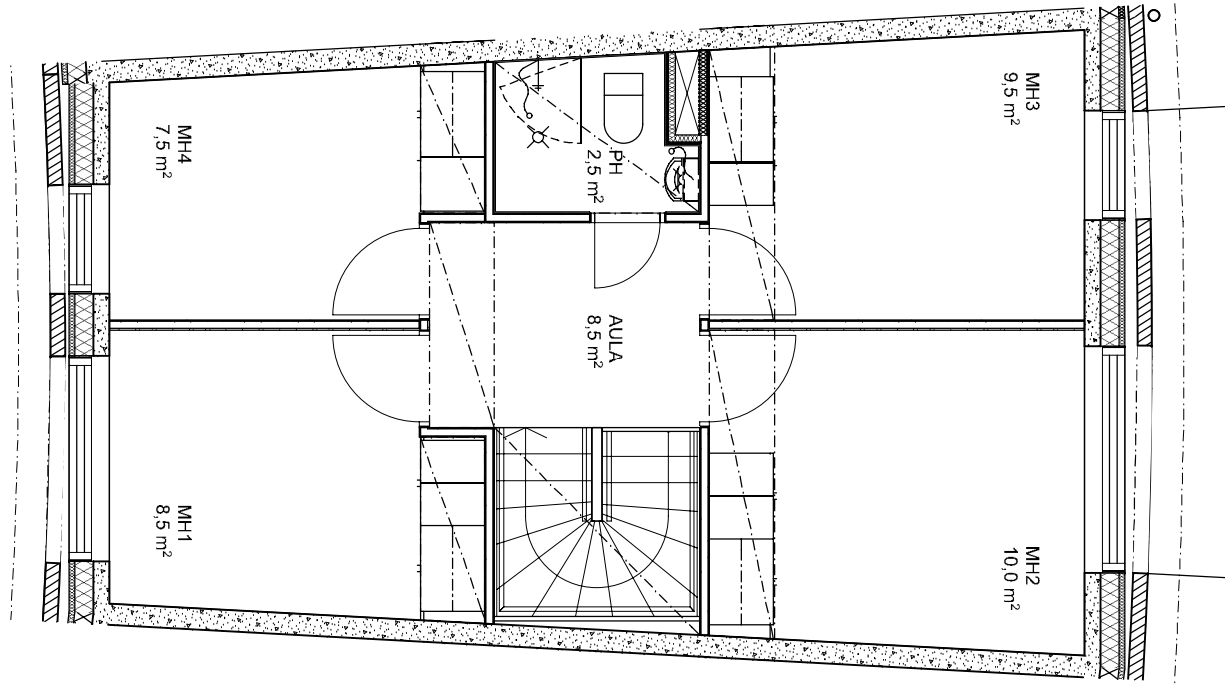


**2.KRS**

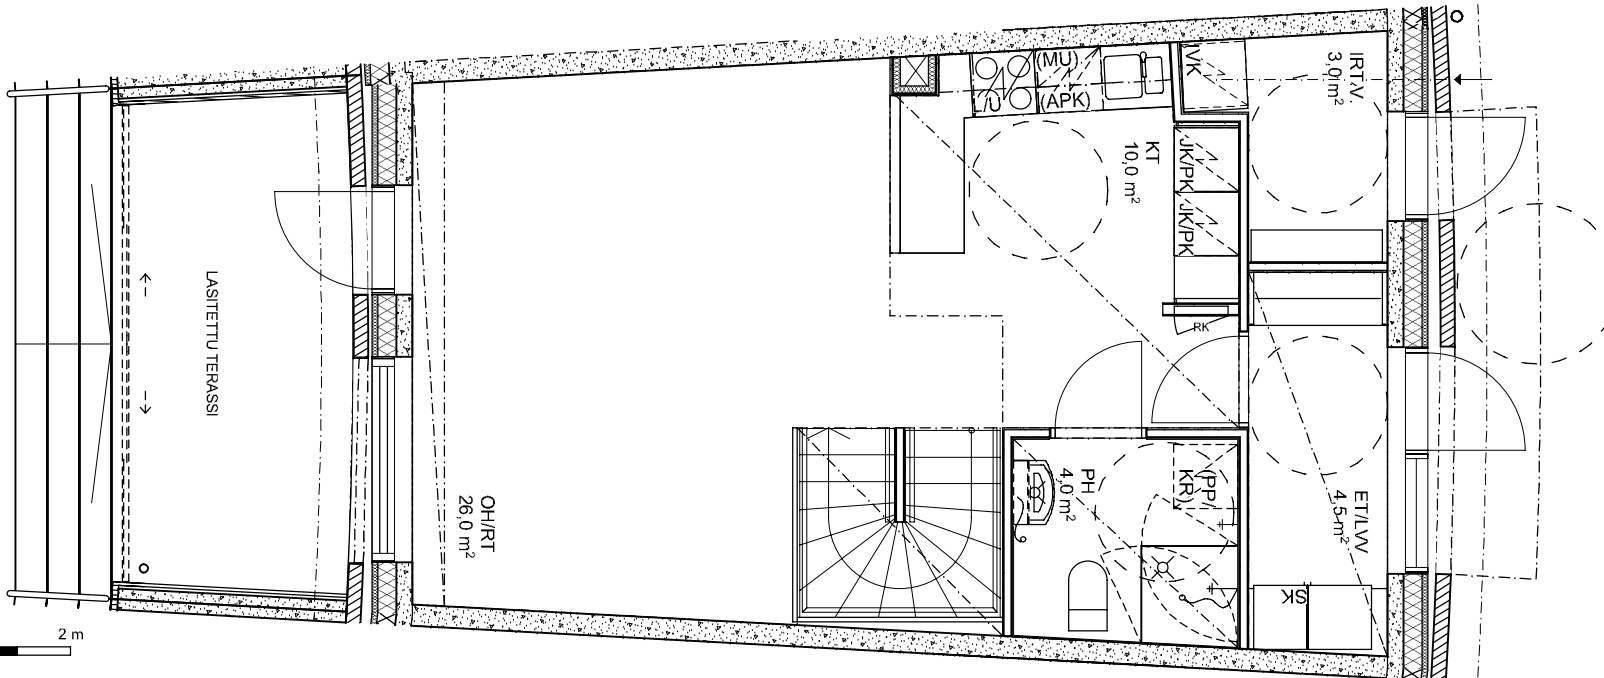





**1.KRS**

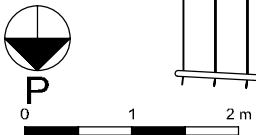


Mittakaava 1:50, A3-tulostus

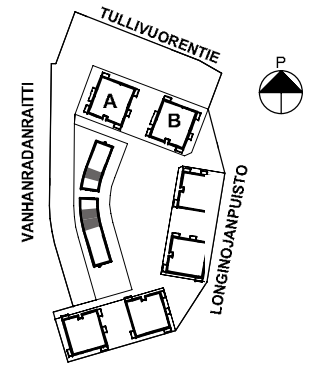


5H+KT 90,0 m<sup>2</sup>  
AS.05

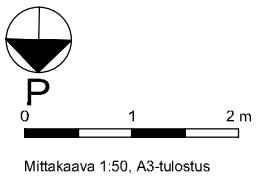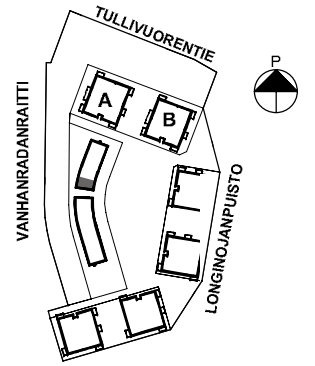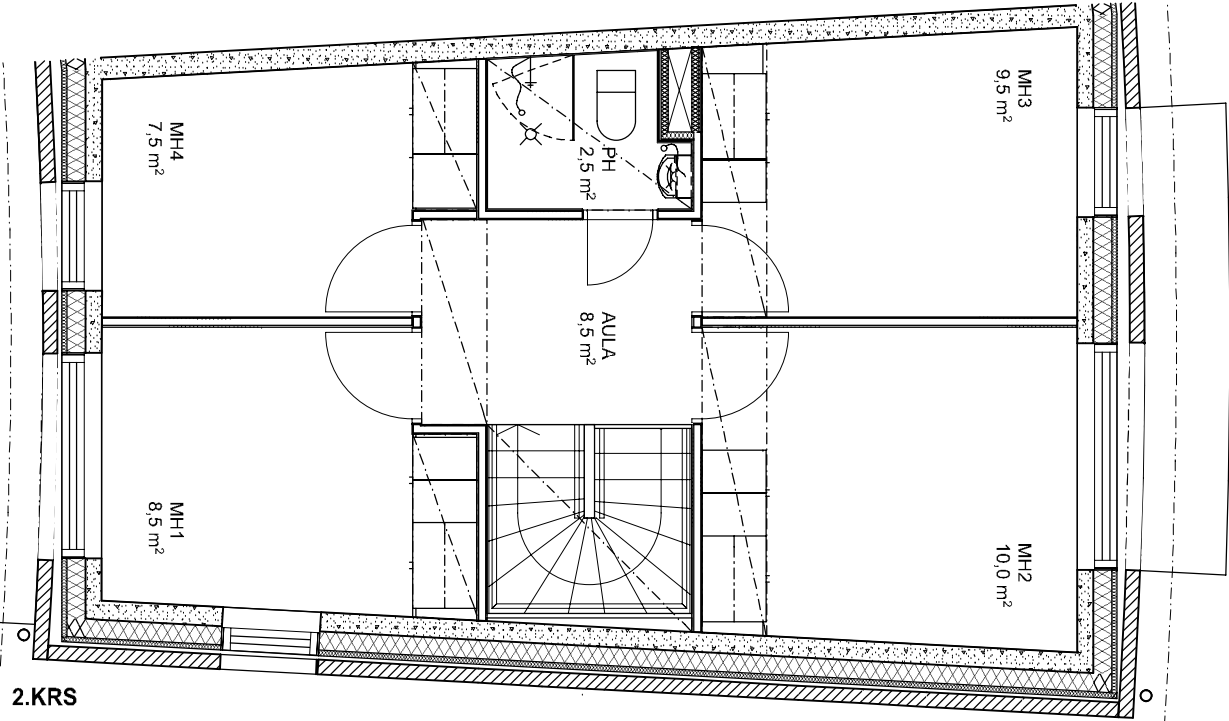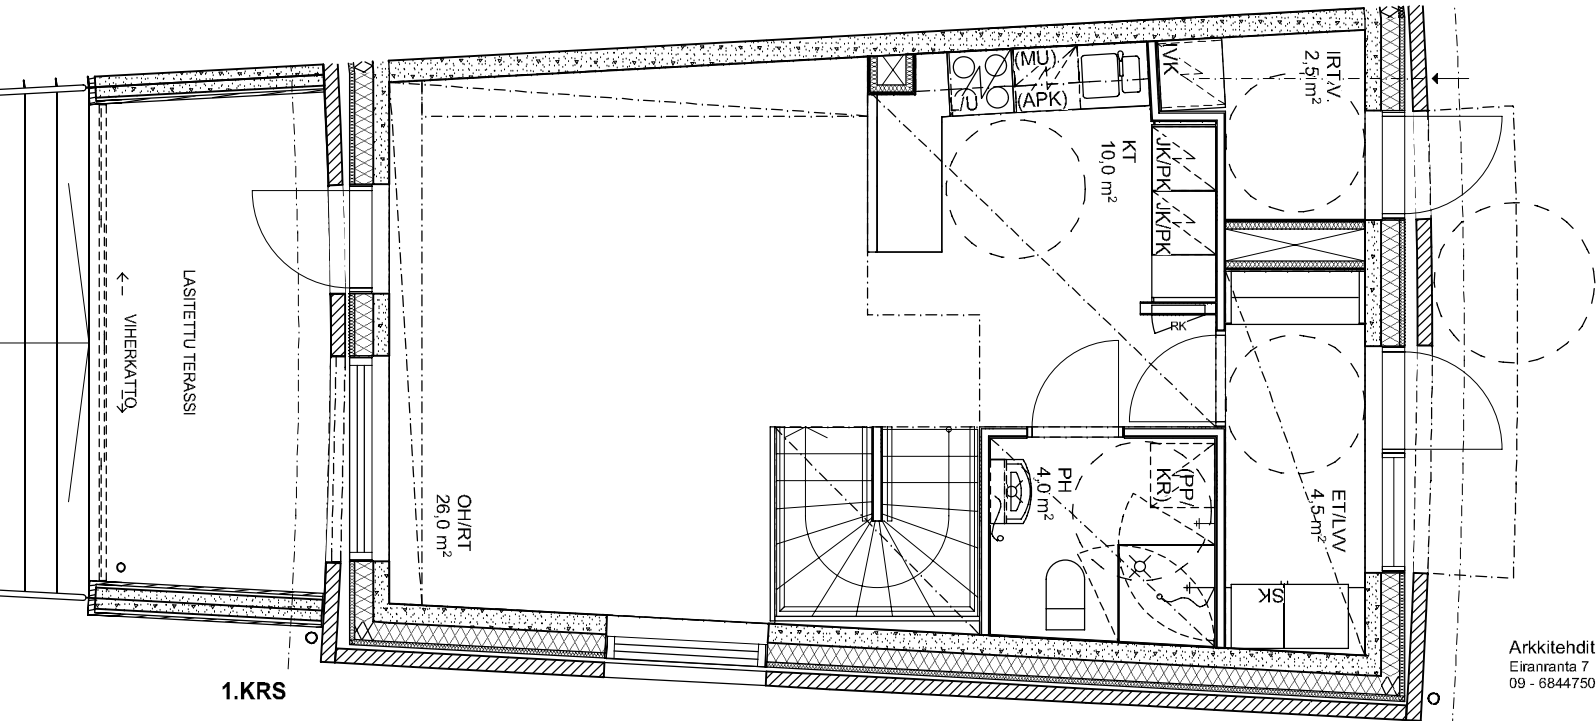



5H+KT 90,0 m<sup>2</sup>  
AS.06

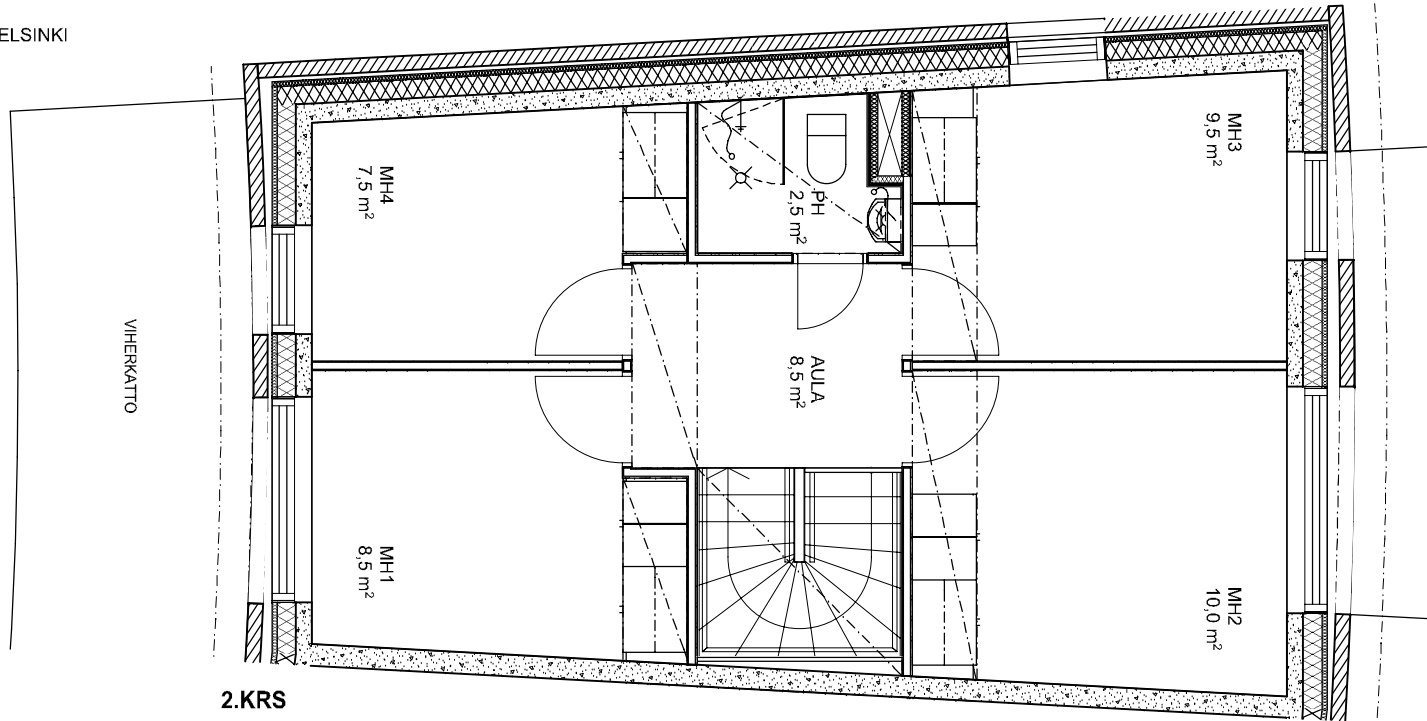

2.KRS

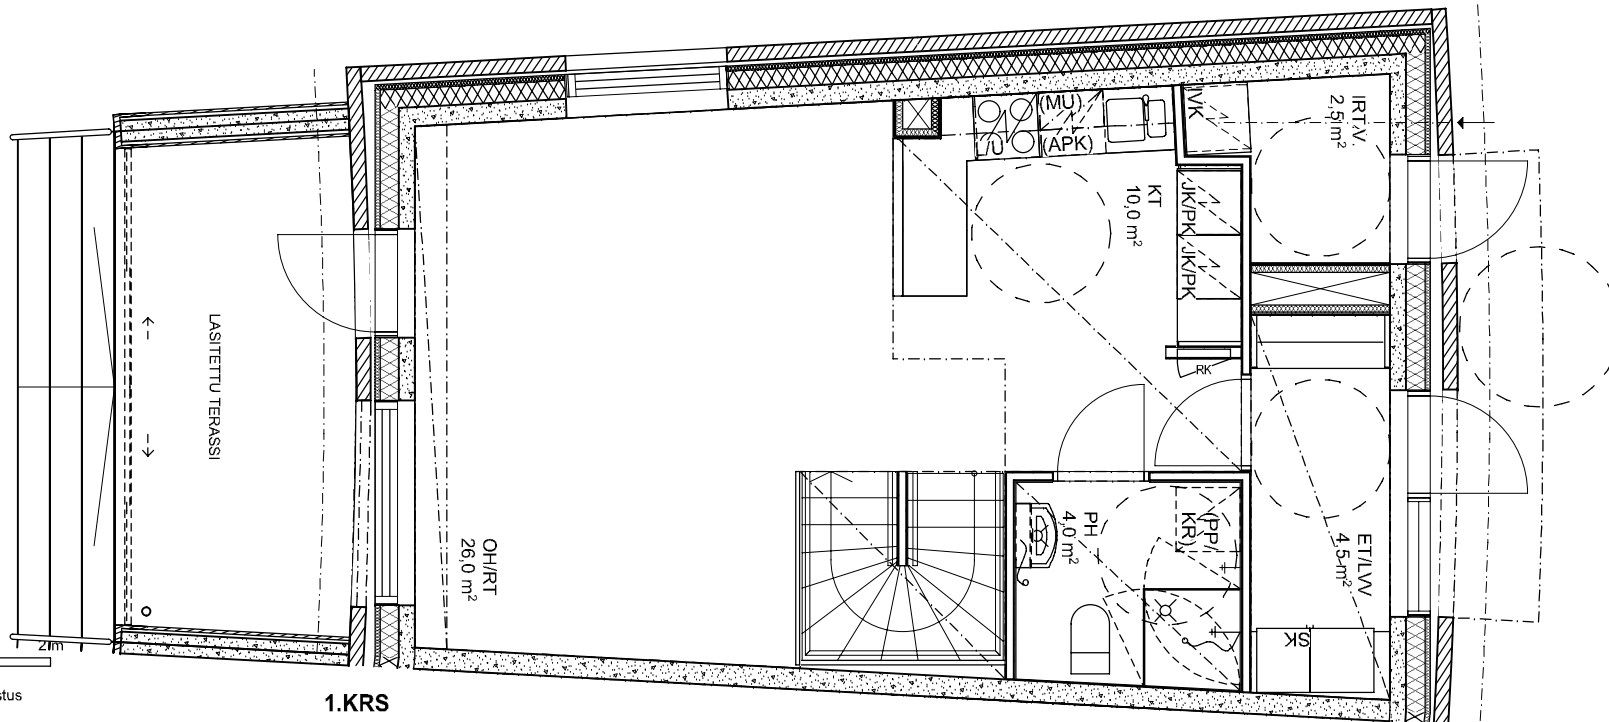


1.KRS

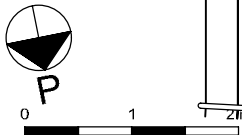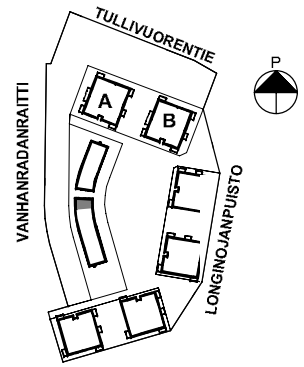


Mittakaava 1:50, A3-tulostus


5H+KT 83,0 m<sup>2</sup>  
 AS.12

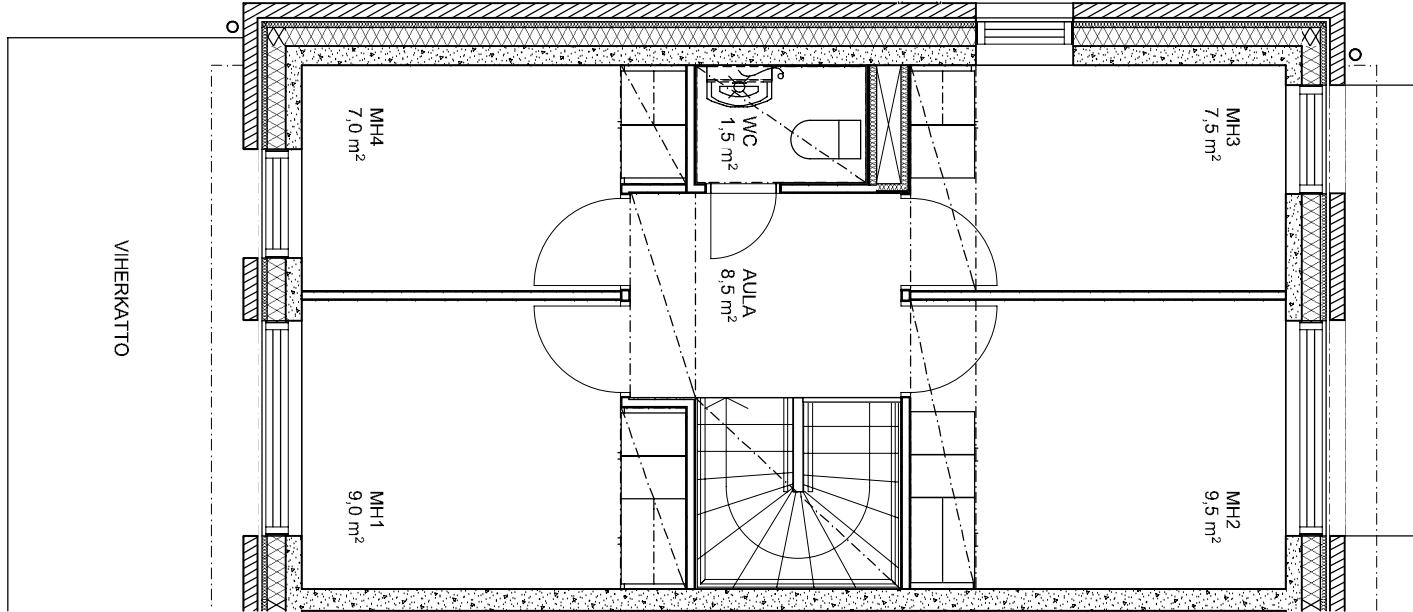

2.KRS

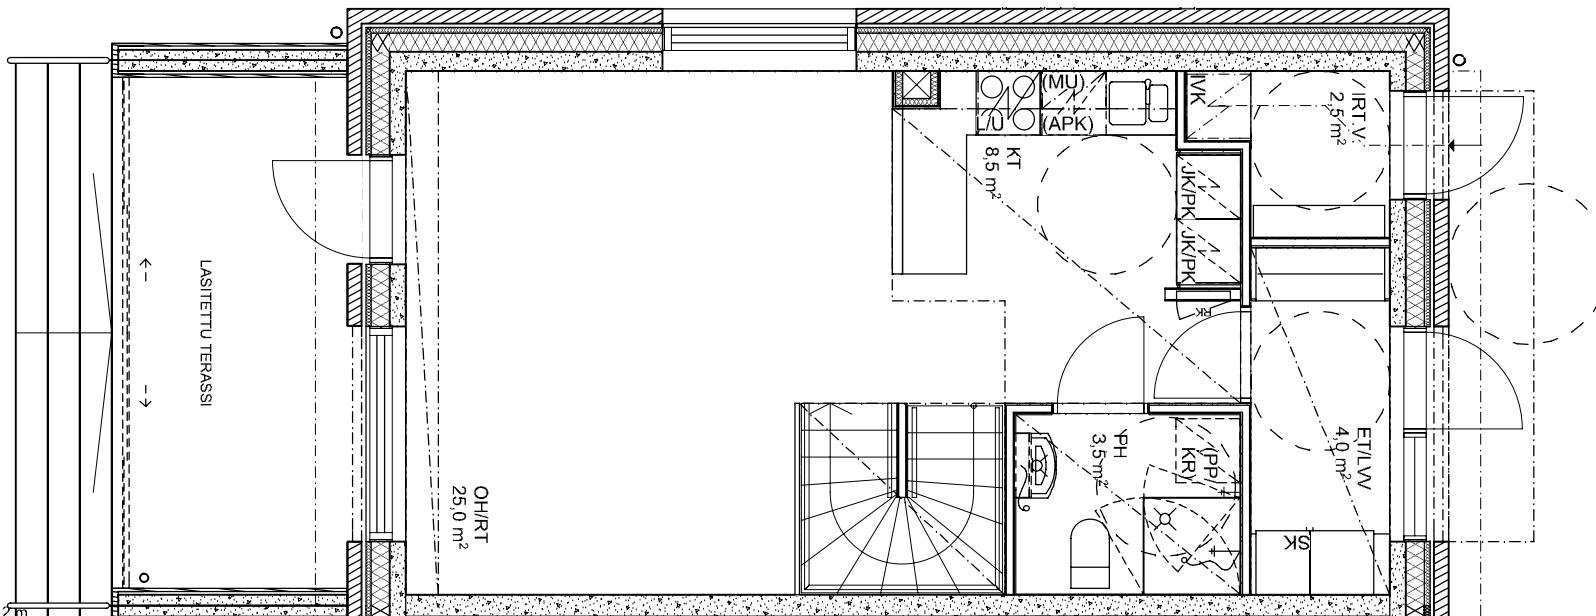

1.KRS

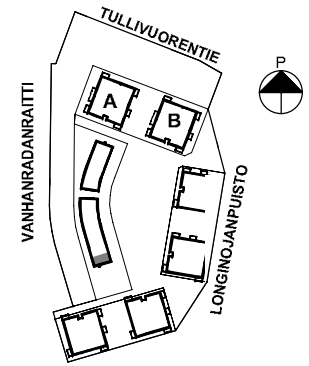

0 1 2 m

Mittakaava 1:50, A3-tulostus