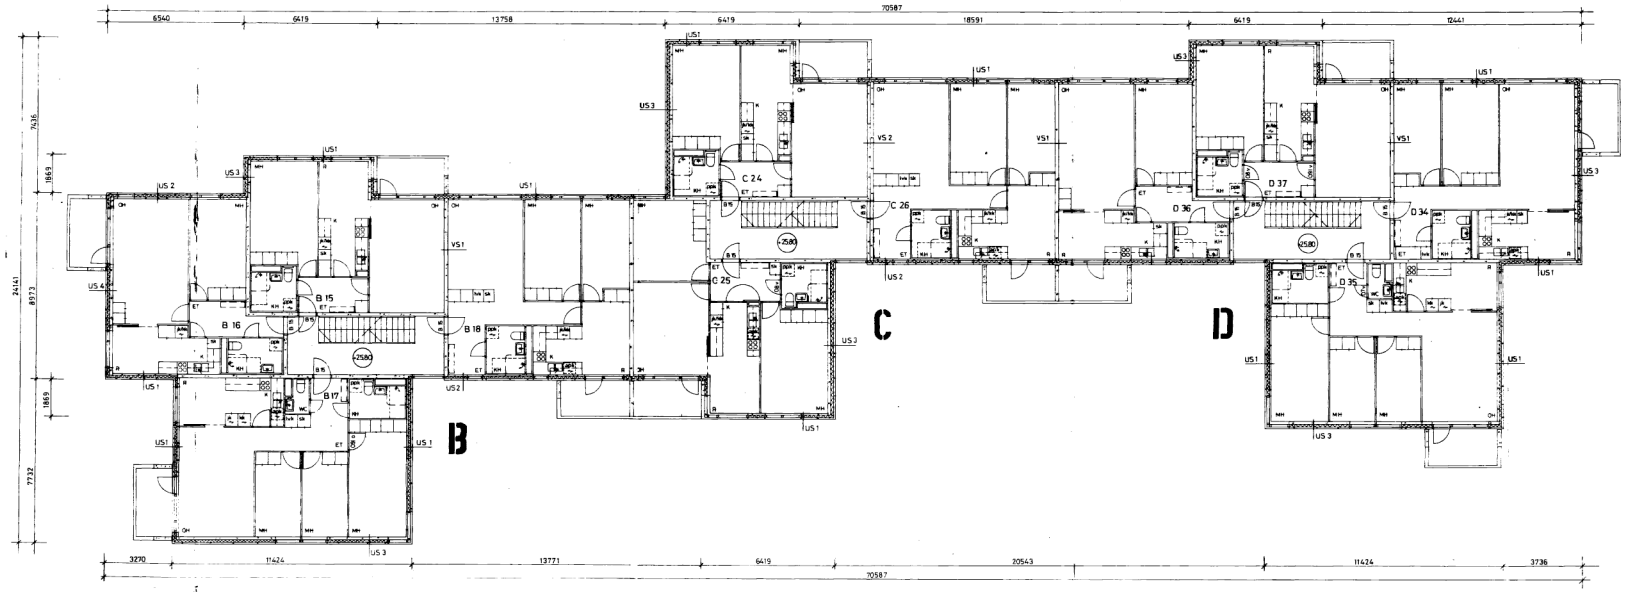

US1 kevyt elementti
- tiililattapintainen betoni 85 mm
- mineraalivilla 120 mm
- betoni 80 mm
- tasoite + maalaus
285 mm

US2 kevyt elementti
- betoni + Kenitex käsittely 75 mm
- mineraalivilla 120 mm
- betoni 80 mm
- tasoite + maalaus
275 mm

US3 kantava elementti
- tiililattapintainen betoni 85 mm
- mineraalivilla 120 mm
- betoni 150 mm
- tasoite + maalaus
355 mm

US4 kantava elementti
- betoni + Kenitex käsittely 75 mm
- mineraalivilla 120 mm
- betoni 150 mm
- tasoite + maalaus
345 mm

VS1
- tasoite + maalaus
- betoni 180 mm
- tasoite + maalaus
180 mm

VS2 liikuntasauma
- tasoite + maalaus
- betoni 150 mm
- ilmarako 10 mm
- betoni 150 mm
- tasoite + maalaus
310 mm

US1 - US4 k=0,35 W/m²K

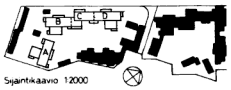
Sijaintikaavio 1:2000

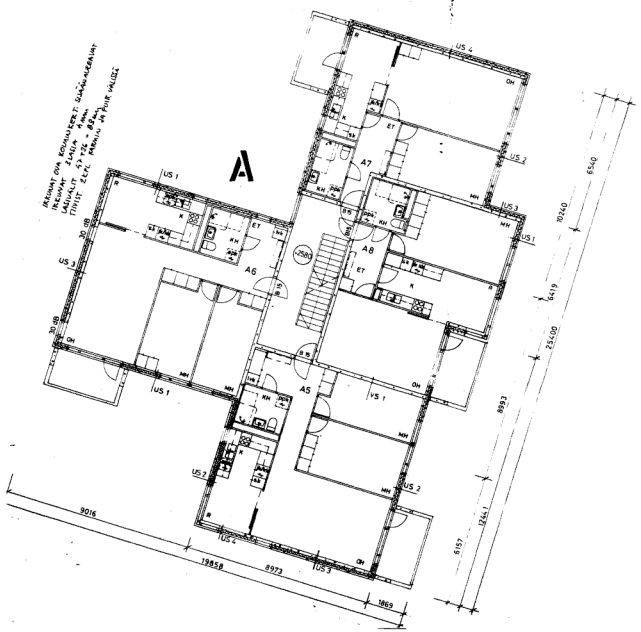

IRTISAHTAVIA KOSKETTAVAT SEINÄRAKENNEOSAT
REI/EI 60 - 30 min.
EI 30 - 30 min.
EI 15 - 15 min.
MUUTA EI OTETA HUOMIOON

HELSINGIN KAUPUNGIN ASUNTOTUOTANTOTOIMIKUNTA
on tässä työssä tullut tutkituksi
Helsingissä [illegible] kuun 9 päivänä 1983

HELSINGIN KAUPUNGIN RAKENNUSLAUTAKUNTA
on [illegible] rakennuslain pöytäkirjan 7§:n
kohdalla tarkastanut ja vahvistanut noudatettavaksi
tämän piirustuksen. Helsingin kaupungin rakennus-
valvontavirastossa
[illegible]
luvussa ____ mk
Ulla Ojalainen
pöytäkirjanpitäjä

12. 11. 83
ERO LINDEMAN

RAKENNUS VARUSTETAAN KONEELLISELLA ILMANPOISTOLLA RAKENNUSTARKASTUSVIRASTON SOVELTAMAA ILMANVAIHDON SUUNNITTELUA KOSKEVIA MÄÄRÄYKSIÄ JA OHJEITA NOUDATTAEN

KEITTIÖSSÄ JOUSTAVA LIITOS SEINÄN JA PESUPÖYDÄN VALISSA, HANAT KIINNITETTY PESUPÖYTÄÄN

ASUNTOJEN PORRASHUONEIDEN OVET dB 34 OVIA

33	33267	1	
UUDISRAKENNUS		PÄÄPIIRUSTUS	4

KIINTEISTÖ OY NAAPURIPELLONTIE MALMINKARTANO	POHJAPIIRUSTUS LAMELLIT A,B,C ja D 2. KERROS	1:100
ARKKITEHTUULITOIMISTO PEKKALA & SEPPÄNEN KY [illegible] Helsinki 10.2.83	ARK 201 4	

\\Server01\Yhteiset\Arkisto\Tiedostot\Naapuripellontie\Ark_4.tif