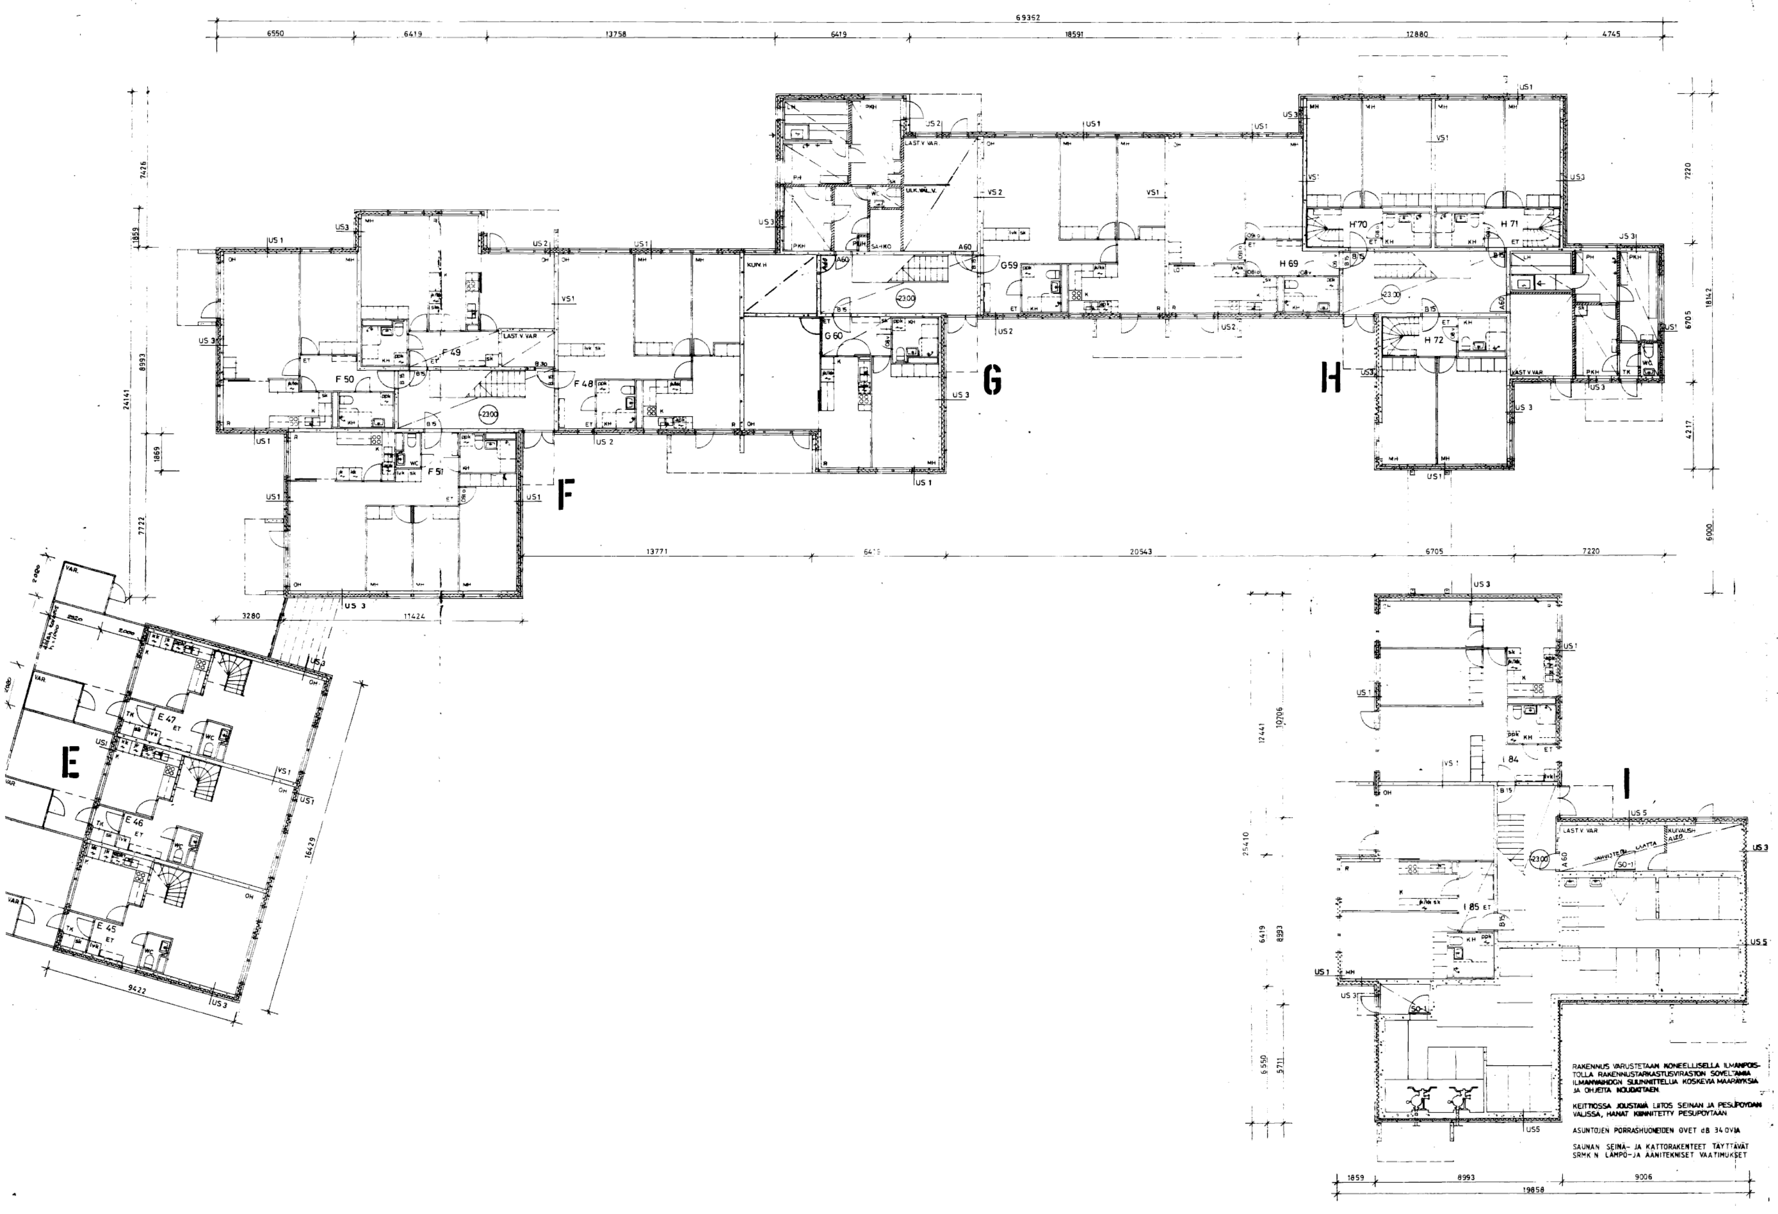

US 1 kevyt elementti
- tiililaattapintainen betoni 85 mm
- mineraalivilla 120 mm
- betoni 80 mm
- tasoite + maalaus
285 mm

US 2 kevyt elementti
- betoni + Kenitex käsittely 75 mm
- mineraalivilla 120 mm
- betoni 80 mm
- tasoite + maalaus
275 mm

US 3 kantava elementti
- tiililaattapintainen betoni 85 mm
- mineraalivilla 120 mm
- betoni 150 mm
- tasoite + maalaus
355 mm

US 4 kantava elementti
- betoni + Kenitex käsittely 75 mm
- mineraalivilla 120 mm
- betoni 150 mm
- tasoite + maalaus
345 mm

VS 1
- tasoite + maalaus
- betoni 180 mm
- tasoite + maalaus
180 mm

VS 2 liikuntasauma
- tasoite + maalaus
- betoni 150 mm
- ilmarako 10 mm
- betoni 150 mm
- tasoite + maalaus
310 mm

US 5
- tiililaattapintainen betoni 85 mm
- solumuovieriste 80 mm 90 mm
- betoni + maalaus 300 mm
475 mm

US 1 – US 4 k = 0,35 W/m²K

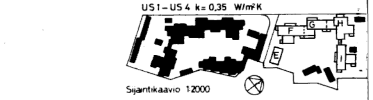

Sijaintikaavio 1:2000

RAKENNUS VARUSTETAAN KONEELLISELLA ILMANPOISTOLLA RAKENNUSTARKASTUSVIRASTON SOVELTAMIA ILMANVAIHDON SUUNNITTELUA KOSKEVIA MÄÄRÄYKSIÄ JA OHJEITA NOUDATTAEN.

KEITTIÖSSÄ JOUSTAVA LIITOS SEINÄN JA PESUPÖYDÄN VÄLISSÄ, HANAT KIINNITETTY PESUPÖYTÄÄN

ASUNTOJEN PORRASHUONEIDEN OVET dB 34 OVIA

SAUNAN SEINÄ- JA KATTORAKENTEET TÄYTTÄVÄT SRMK:N LÄMPÖ- JA ÄÄNITEKNISET VAATIMUKSET

HELSINGIN KAUPUNGIN RAKENNUSLAUTAKUNTA
on 26.7.1983 rakennuslautakunnan pöytäkirjan 748 §:n kohdalla tarkastanut ja ... noudatettavaksi tämän piirustuksen. Helsingin kaupungin rakennusvalvontavirastossa
Ulla Uosukainen
pöytäkirjanpitäjä

HELSINGIN KAUPUNGIN ASUNTOTUOTANTOTOIMIKUNTA
on tänään ... maksu — mk
Helsingissä maalis kuun 9 päivänä 1983

93 04. 15.

Eino ...
Toimiston johtaja

... KASTETTU
... RANGKAD
15/4 93

PUOLLETAAN HYVÄKSYTTÄVÄKSI
HELSINGIN KAUPUNGIN VESILAITOS
Tarkastustoimisto
15.4.1983

EERO LINDEMAN

33	33266	1		
UUDISRAKENNUS			PÄÄPIIRUSTUS	3
KIINTEISTÖ OY NAAPURIPELLONTIE MALMINKARTANO			POHJAPIIRUSTUS LAMELLIT E, F, G, H ja I 1. KERROS	1:100
ARKKITEHTUURITOIMISTO PEKKALA & SEPPÄNEN KY, 694 5644, 10.2.83			ARK 201 7	