



Pohjaksr. D19
Pohjaksr. E30
Pohjaksr. F41
Pohjaksr. G52
Pohjaksr. H63
Pohjaksr. I74
Pohjaksr. K85

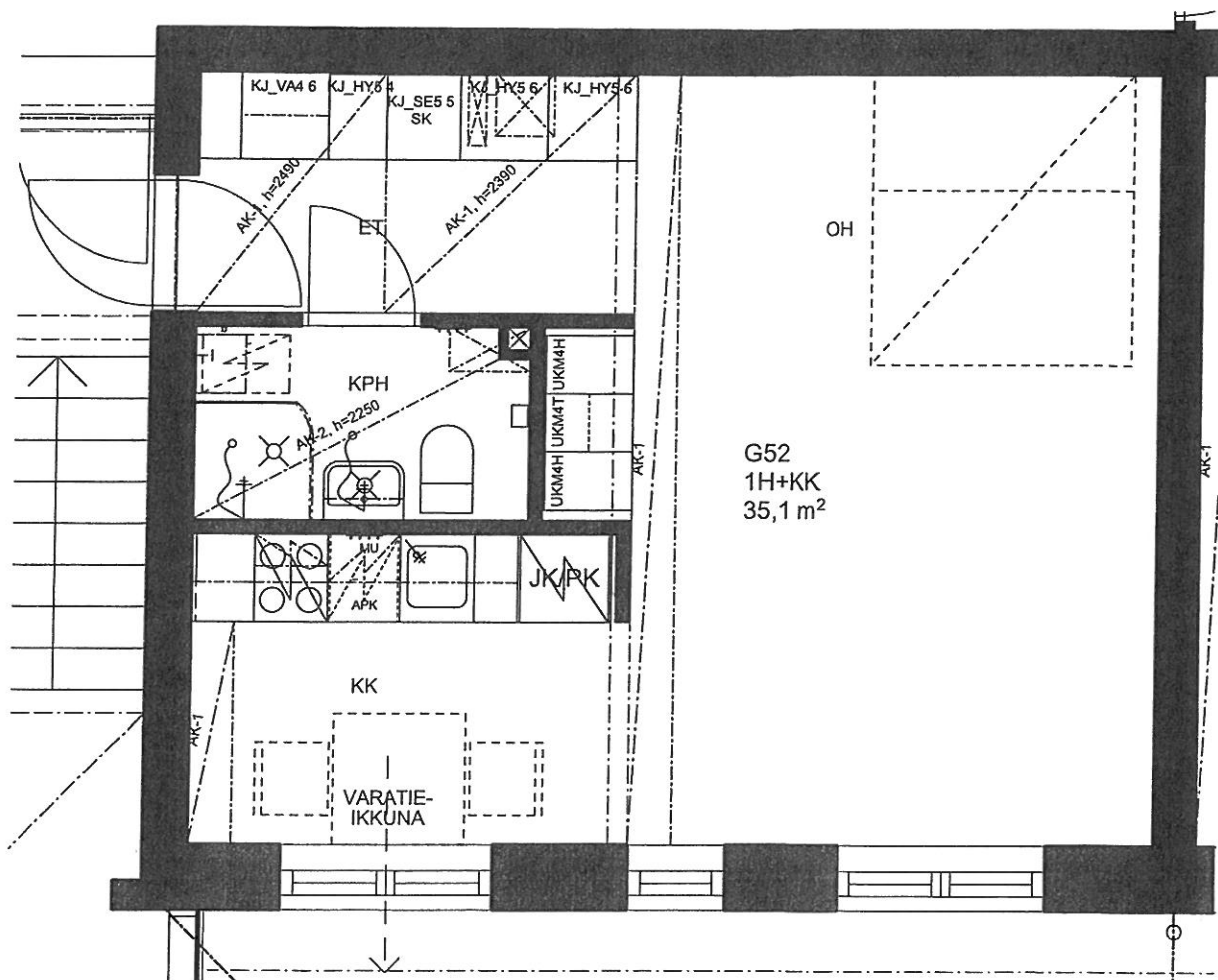

Heka-Siilitie 5
ASUNTOPOHJA 1:50 09.03.2017
RAK 2 1h+kk

Jeskanen-Repo-Teränne arkkitehdit Oy

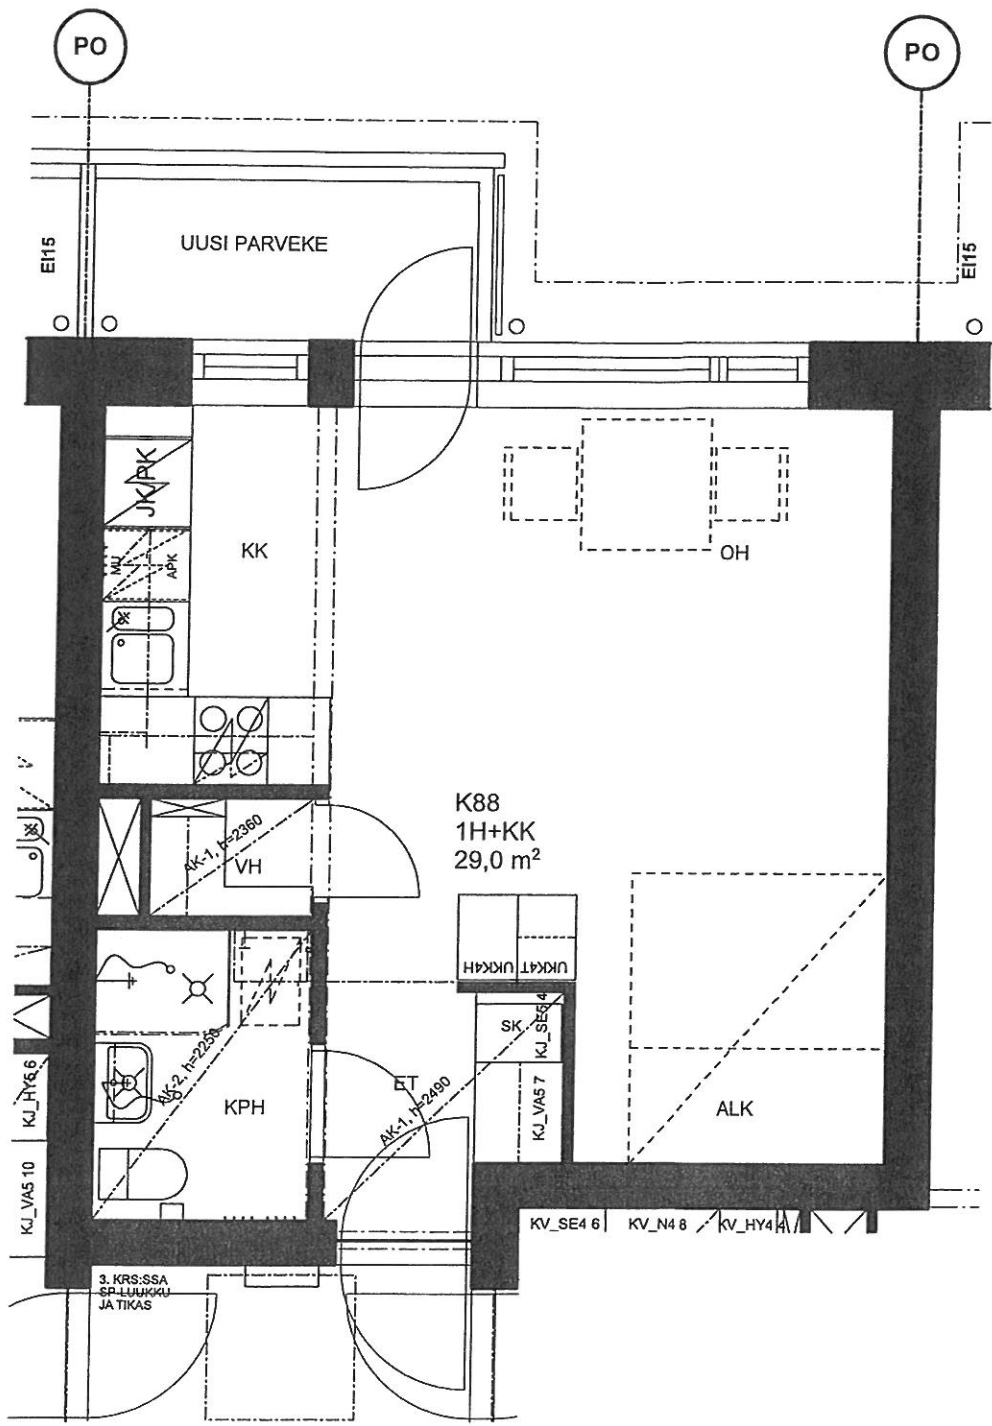

- 1.krs D22
- 2.krs D25
- 3.krs D28

- 1.krs E33
- 2.krs E36
- 3.krs E39

- 1.krs F44
- 2.krs F47
- 3.krs F50

- 1.krs G55
- 2.krs G58
- 3.krs G61


- 1.krs H66
- 2.krs H69
- 3.krs H72

- 1.krs I77
- 2.krs I80
- 3.krs I83

- 1.krs K88
- 2.krs K91
- 3.krs K94

Heka-Siilitie 5
 ASUNTOPOHJA 1:50 09.03.2017
 RAK 2 1h+kk+alkovi


Pohjajaks. L96
1.krs L98
2.krs L101
3.krs L104

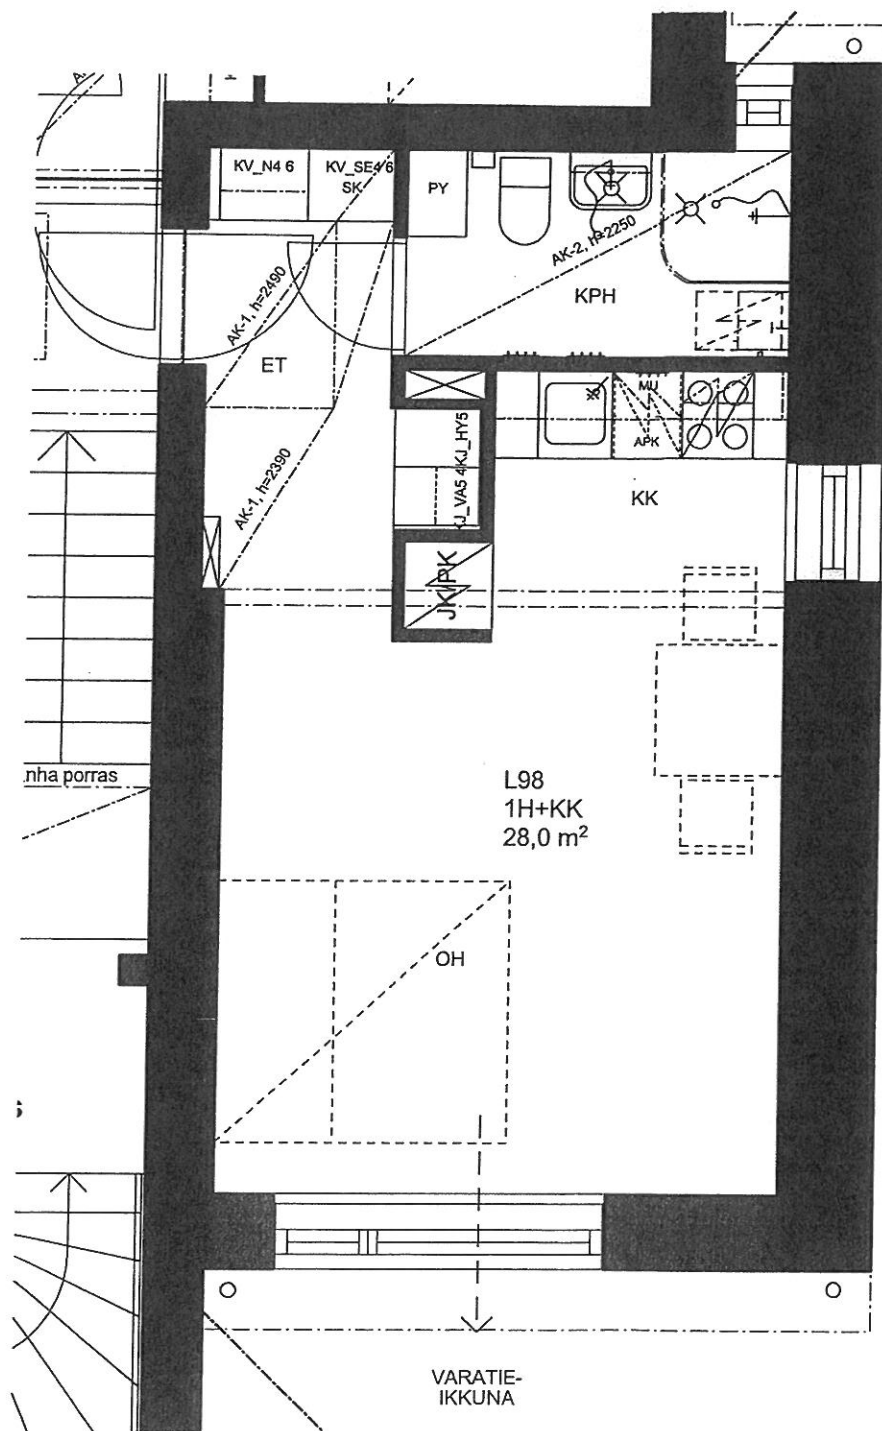

Heka-Siilitie 5
ASUNTOPOHJA 1:50 09.03.2017
RAK 2 1h+kk

Jeskanen-Repo-Teränne arkkitehdit Oy


Pohjaks. D20
 Pohjaks. E31
 Pohjaks. F42
 Pohjaks. G53
 Pohjaks. H64
 Pohjaks. I75
 Pohjaks. K86
 Pohjaks. L97

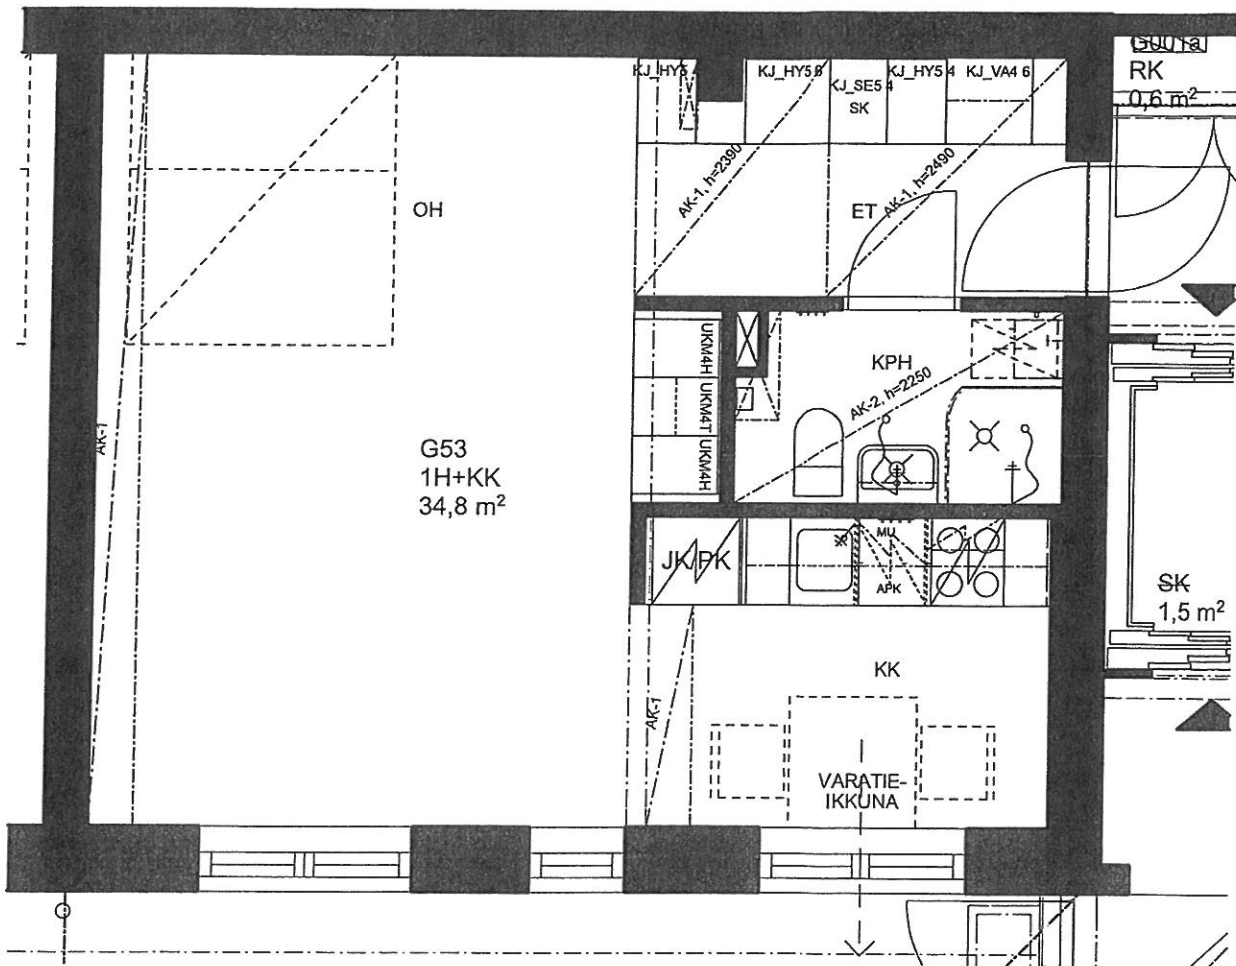

Heka-Siilitie 5
 ASUNTOPOHJA 1:50 09.03.2017
 RAK 2 1h+kk

Jeskanen-Repo-Teränne arkkitehdit Oy

1.krs L99
2.krs L102
3.krs L105

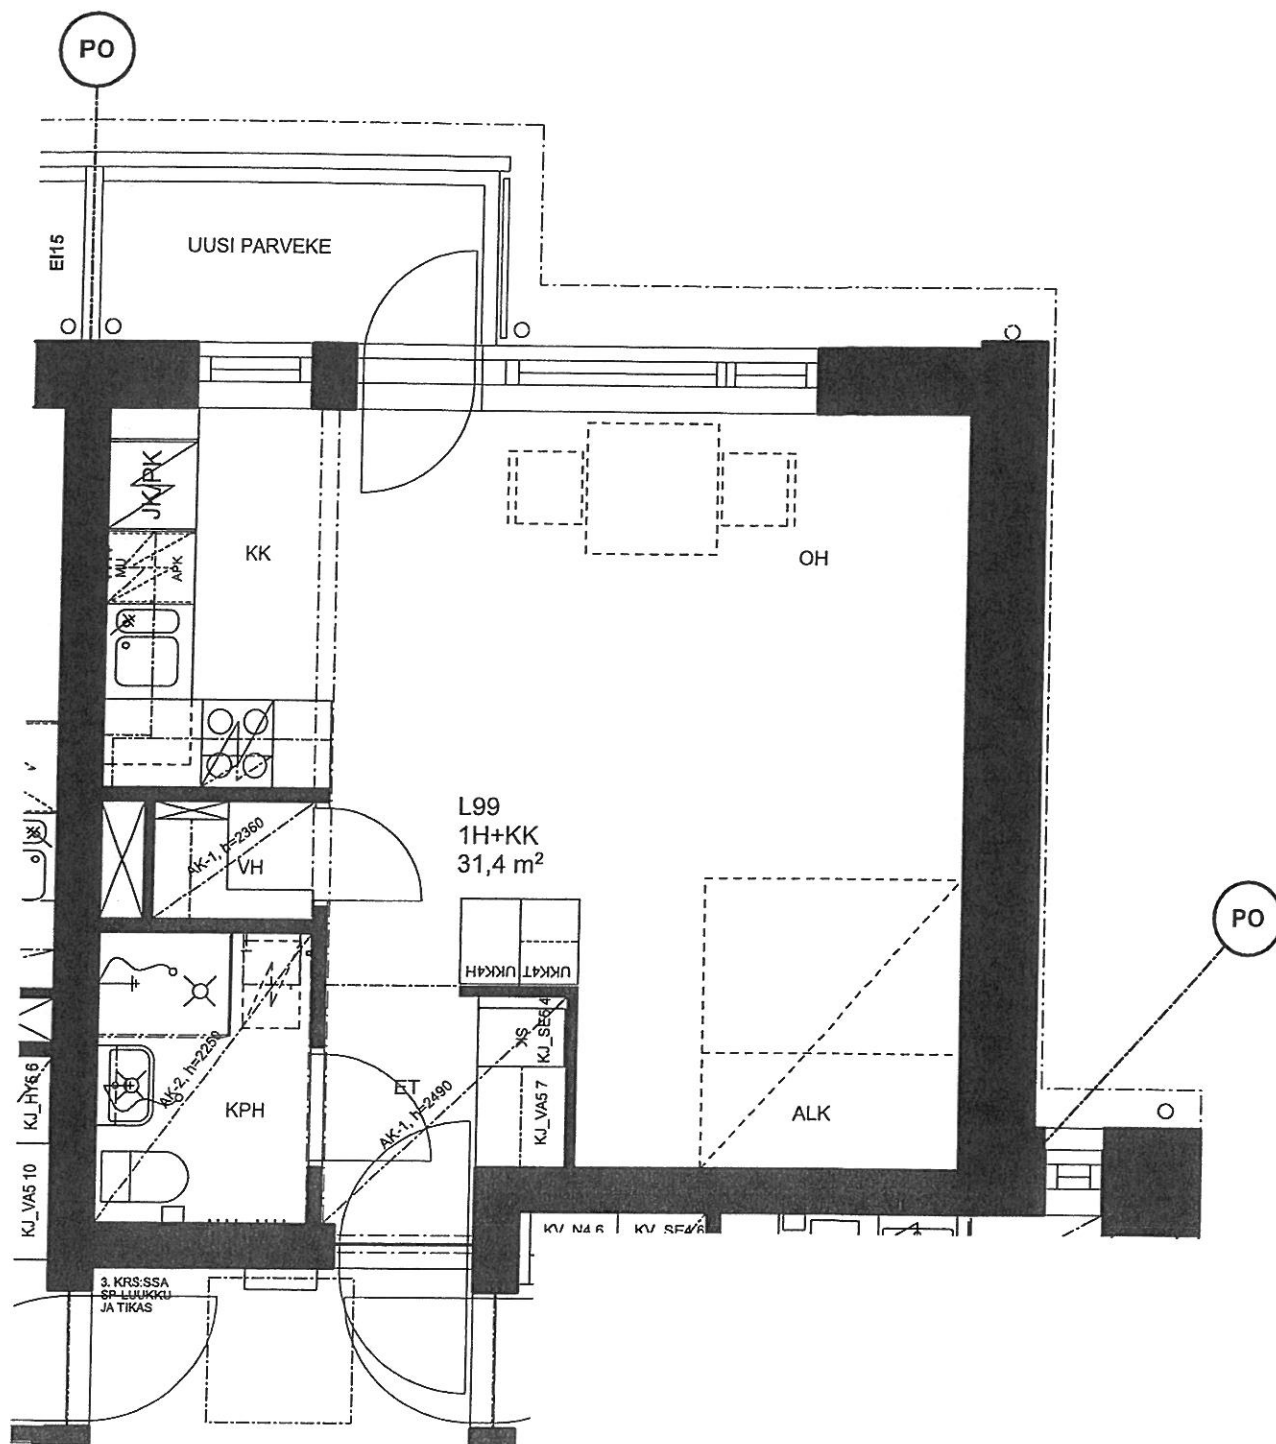

Heka-Siilitie 5
ASUNTOPOHJA 1:50 09.03.2017
RAK 2 1h+kk+alkovi

Jeskanen-Repo-Teränne arkkitehdit Oy