

HEKA TAPULI KÄSITYÖLÄISENTIE 9
3H+keittiö+parveke, 68,0 m²

Käsityöläisentie 9H:

- Huoneisto 66 1.kerros
- Huoneisto 72 2.kerros
- Huoneisto 78 3.kerros
- Huoneisto 84 4.kerros
- Huoneisto 90 5.kerros
- Huoneisto 96 6.kerros

Käsityöläisentie 9I:

- Huoneisto 102 1.kerros
- Huoneisto 108 2.kerros
- Huoneisto 114 3.kerros
- Huoneisto 120 4.kerros
- Huoneisto 126 5.kerros
- Huoneisto 132 6.kerros

TYYPPI 1 3H+K
68,0 m²

PUNAISELLA MERKITTYIHIN TEKNIKKAHORMIEN SEINIIN SEKÄ KYLPYHUONEIDEN SEINIIN JA LATTIAAN- EI SAA PORATA!


ASUNTOTYYPPI 2
3H+keittiö+parveke, 65,5m²

Käsityöläisentie 9H:


- Huoneisto 67 1.kerros
- Huoneisto 73 2.kerros
- Huoneisto 79 3.kerros
- Huoneisto 85 4.kerros
- Huoneisto 91 5.kerros
- Huoneisto 97 6.kerros

Käsityöläisentie 9I:

- Huoneisto 103 1.kerros
- Huoneisto 109 2.kerros
- Huoneisto 115 3.kerros
- Huoneisto 121 4.kerros
- Huoneisto 127 5.kerros
- Huoneisto 133 6.kerros

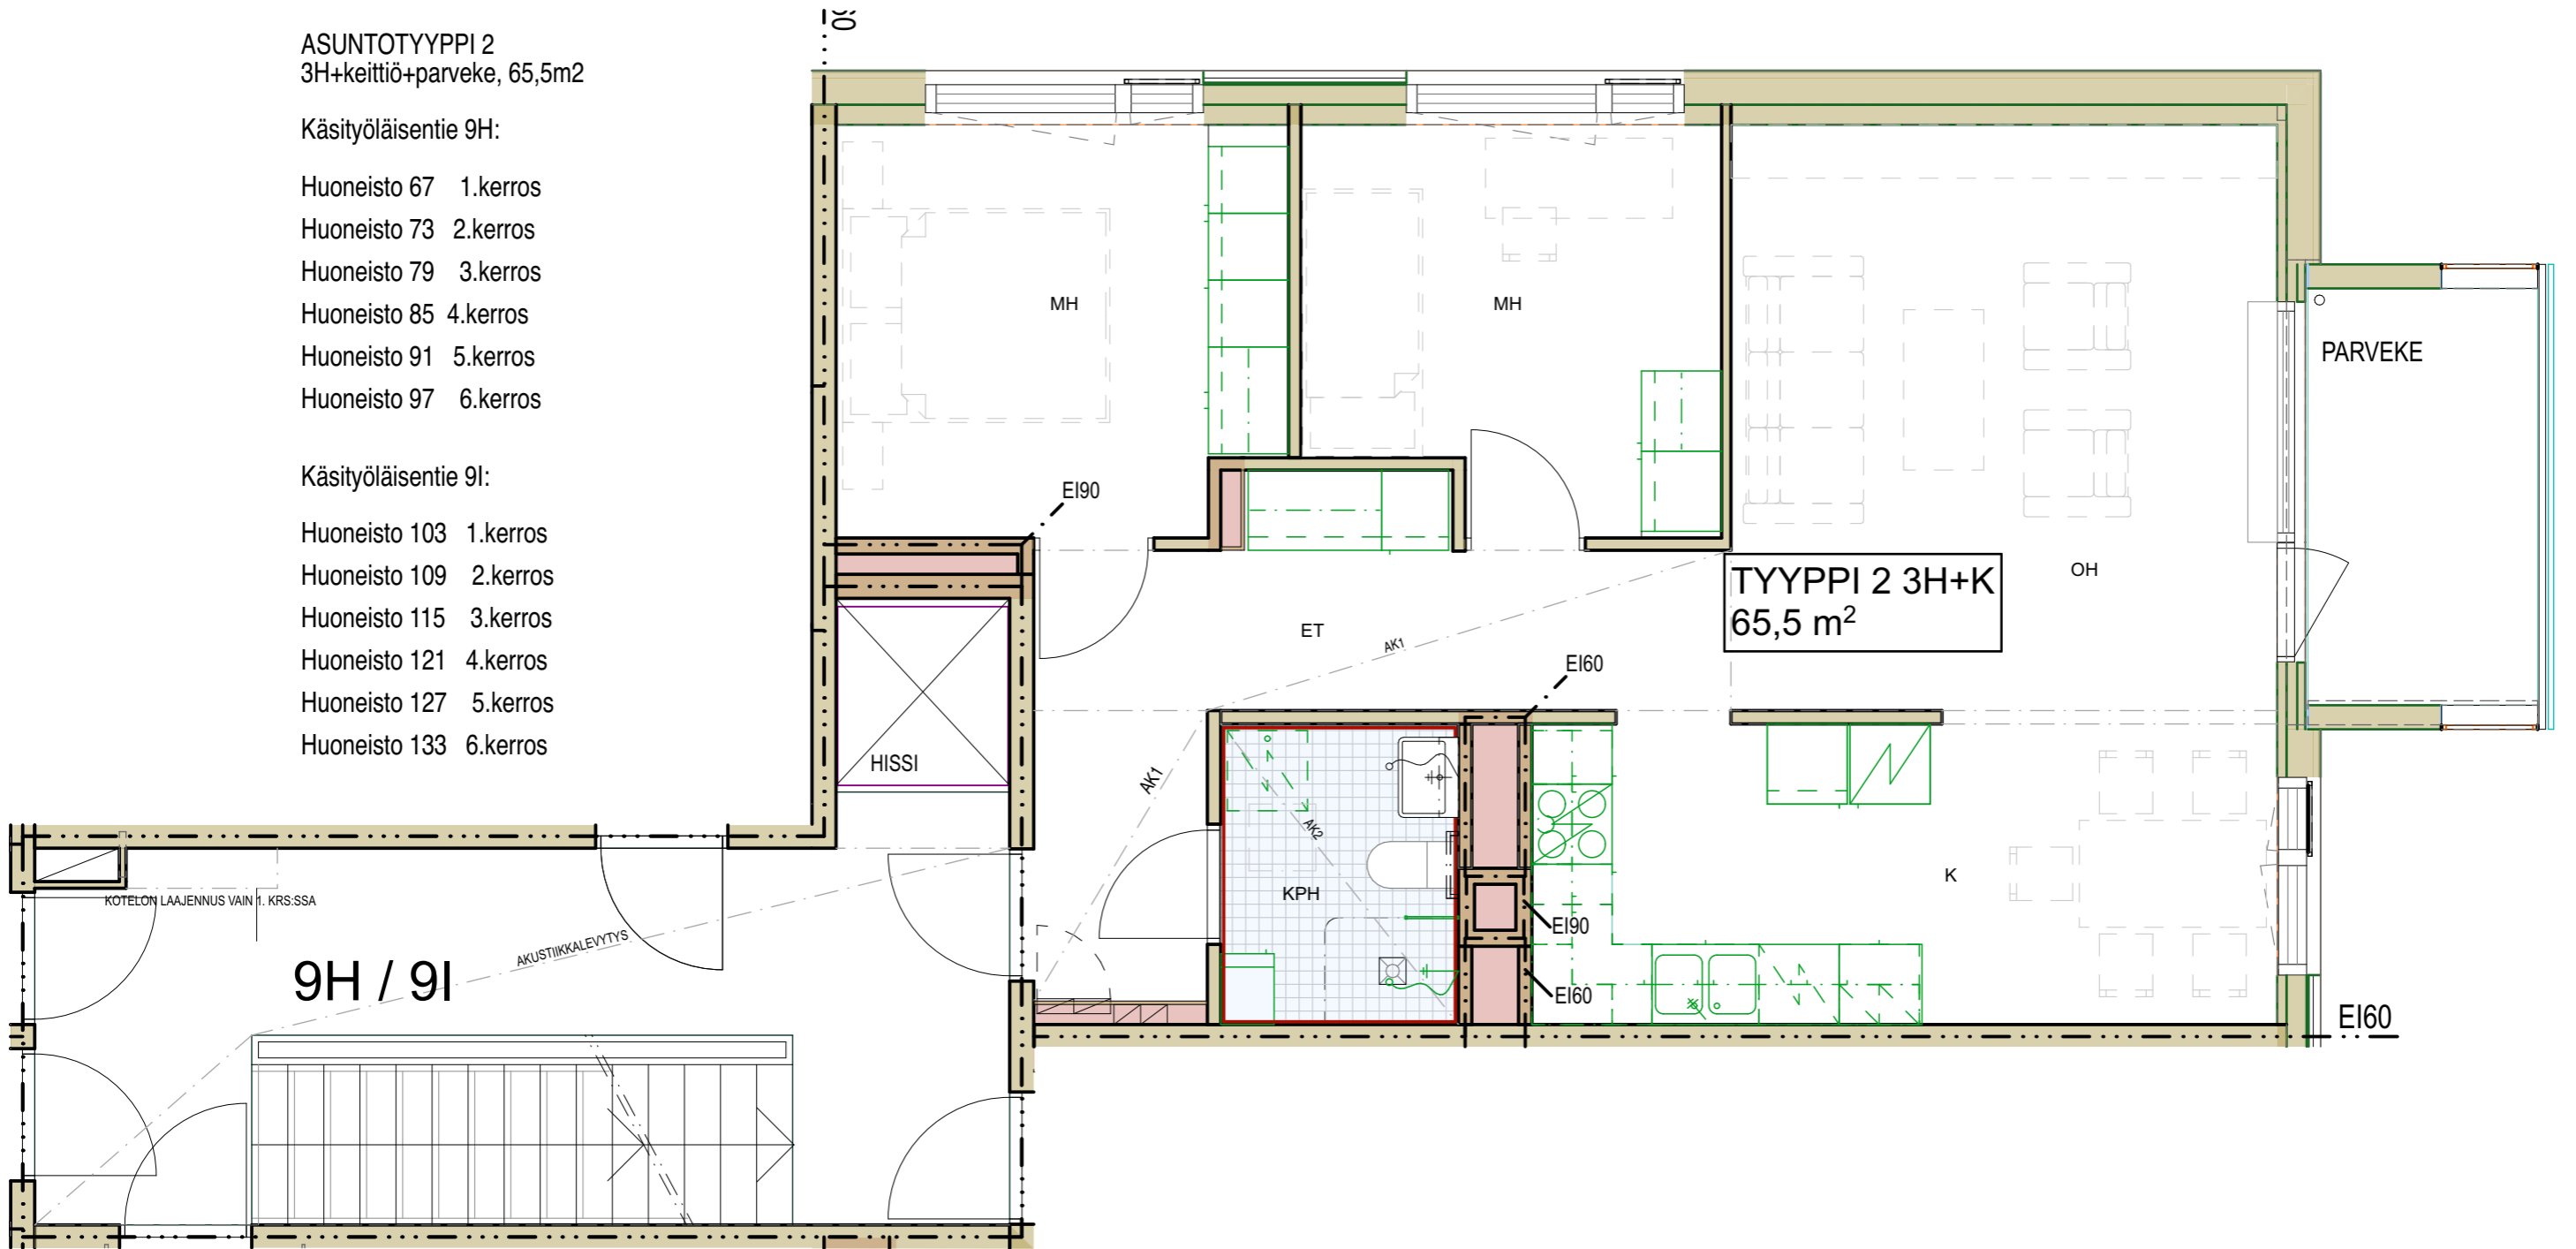

PUNAISILLA MERKITTYIHIN TEKNIKKAHORMIEN SEINIIN SEKÄ KYLPYHUONEIDEN SEINIIN JA LATTIAAN- EI SAA PORATA!

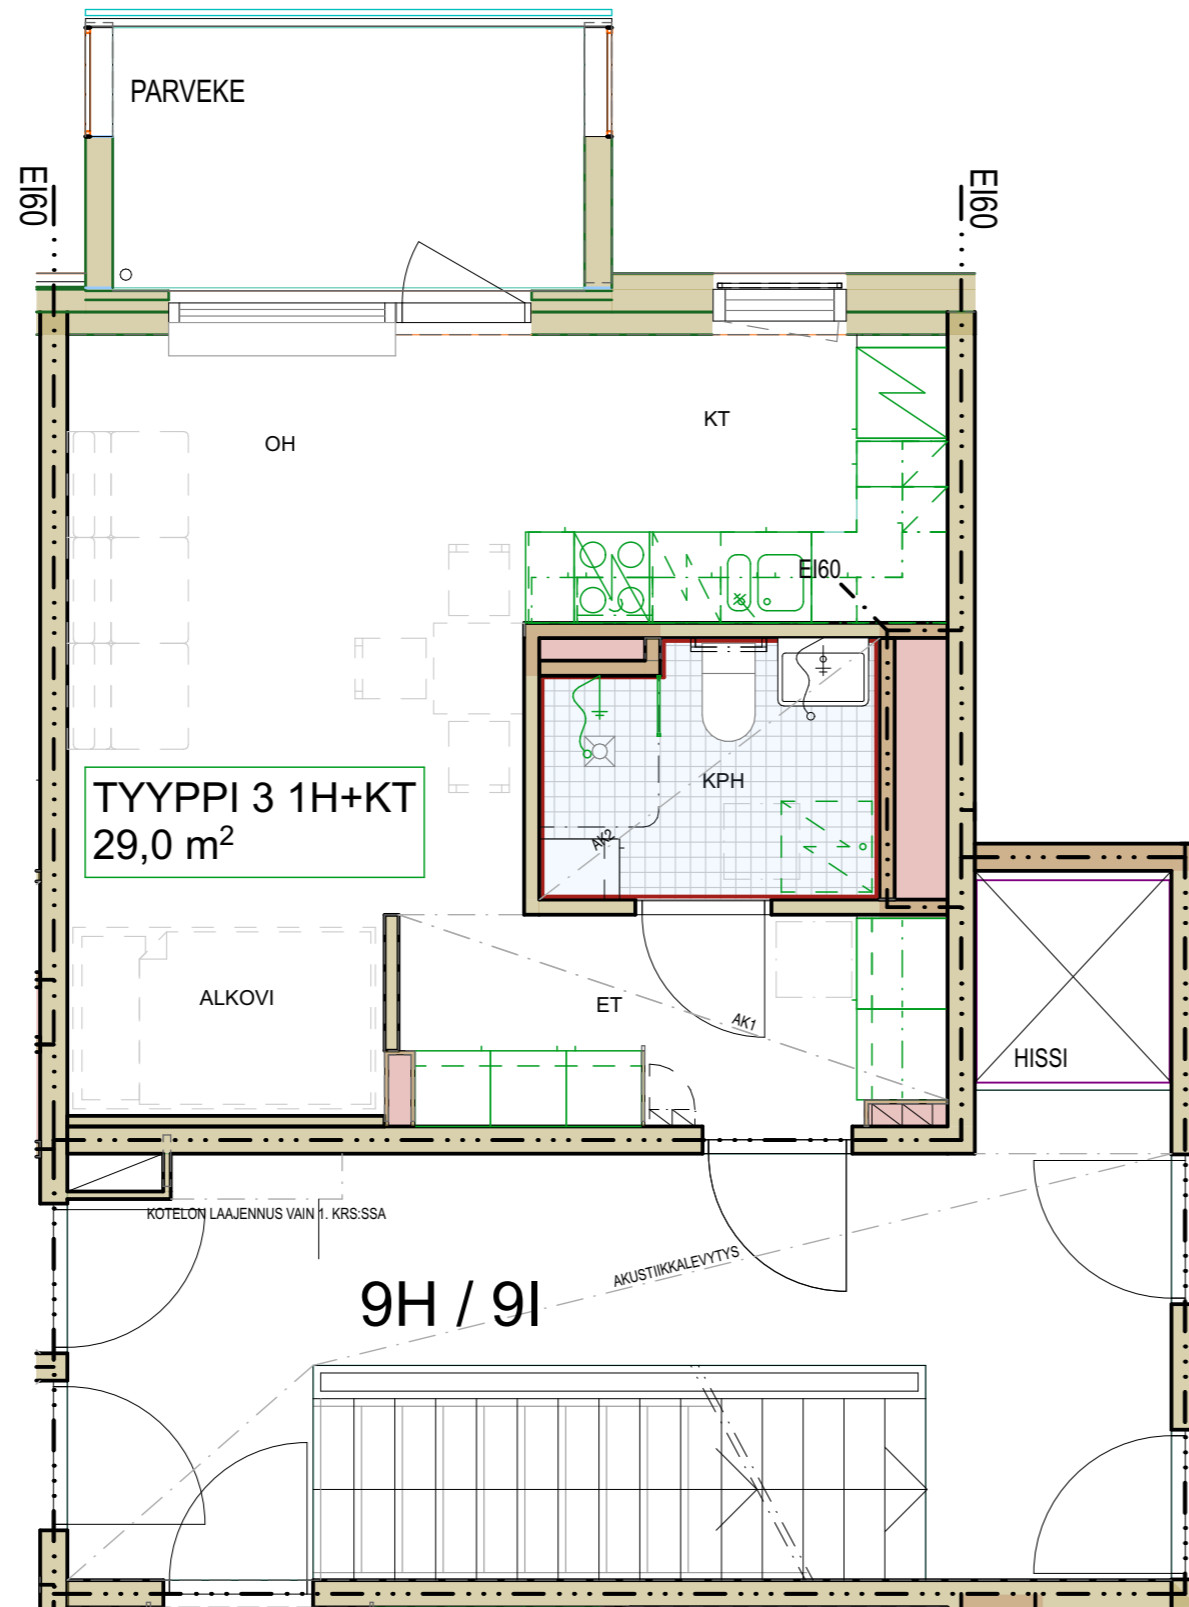

ASUNTOTYYPPI 3
1H+keittotila+parveke, 29,0m²


Käsityöläisentie 9H:

Huoneisto 68 1.kerros
Huoneisto 74 2.kerros
Huoneisto 80 3.kerros
Huoneisto 86 4.kerros
Huoneisto 92 5.kerros
Huoneisto 98 6.kerros

Käsityöläisentie 9I:

Huoneisto 104 1.kerros
Huoneisto 110 2.kerros
Huoneisto 116 3.kerros
Huoneisto 122 4.kerros
Huoneisto 128 5.kerros
Huoneisto 134 6.kerros

PUNAISILLA MERKITTYIHIN TEKNIKKAHORMIEN SEINIIN SEKÄ KYLPYHUONEIDEN SEINIIN JA LATTIAAN- EI SAA PORATA!

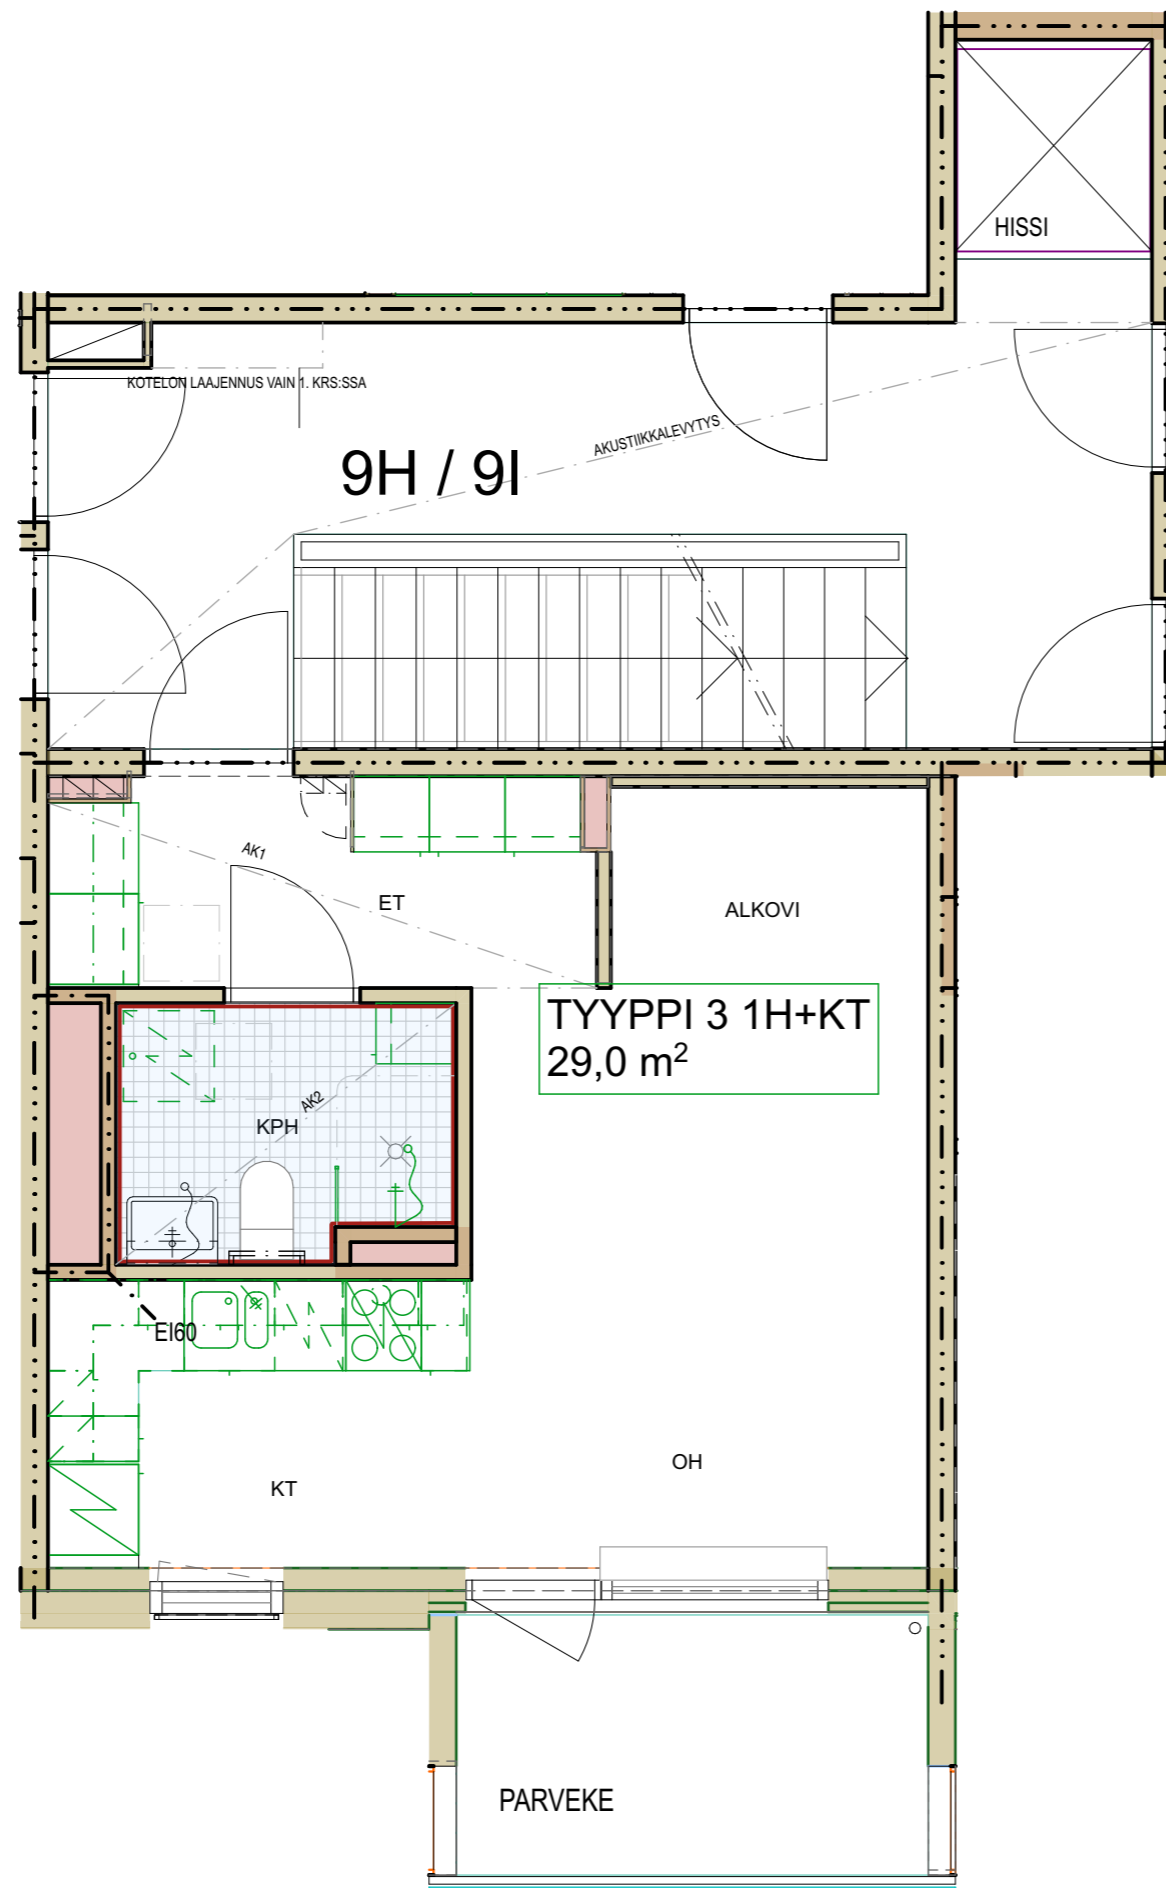

ASUNTOTYYPPI 3
1H+keittotila+parveke, 29,0m²


Käsityöläisentie 9H:

- Huoneisto 71 1.kerros
- Huoneisto 77 2.kerros
- Huoneisto 83 3.kerros
- Huoneisto 89 4.kerros
- Huoneisto 95 5.kerros
- Huoneisto 101 6.kerros

Käsityöläisentie 9I:

- Huoneisto 107 1.kerros
- Huoneisto 113 2.kerros
- Huoneisto 119 3.kerros
- Huoneisto 125 4.kerros
- Huoneisto 131 5.kerros
- Huoneisto 137 6.kerros

PUNAISILLA MERKITTYIHIN TEKNIKKAHORMIEN SEINIIN SEKÄ KYLPYHUONEIDEN SEINIIN JA LATTIAAN- EI SAA PORATA!

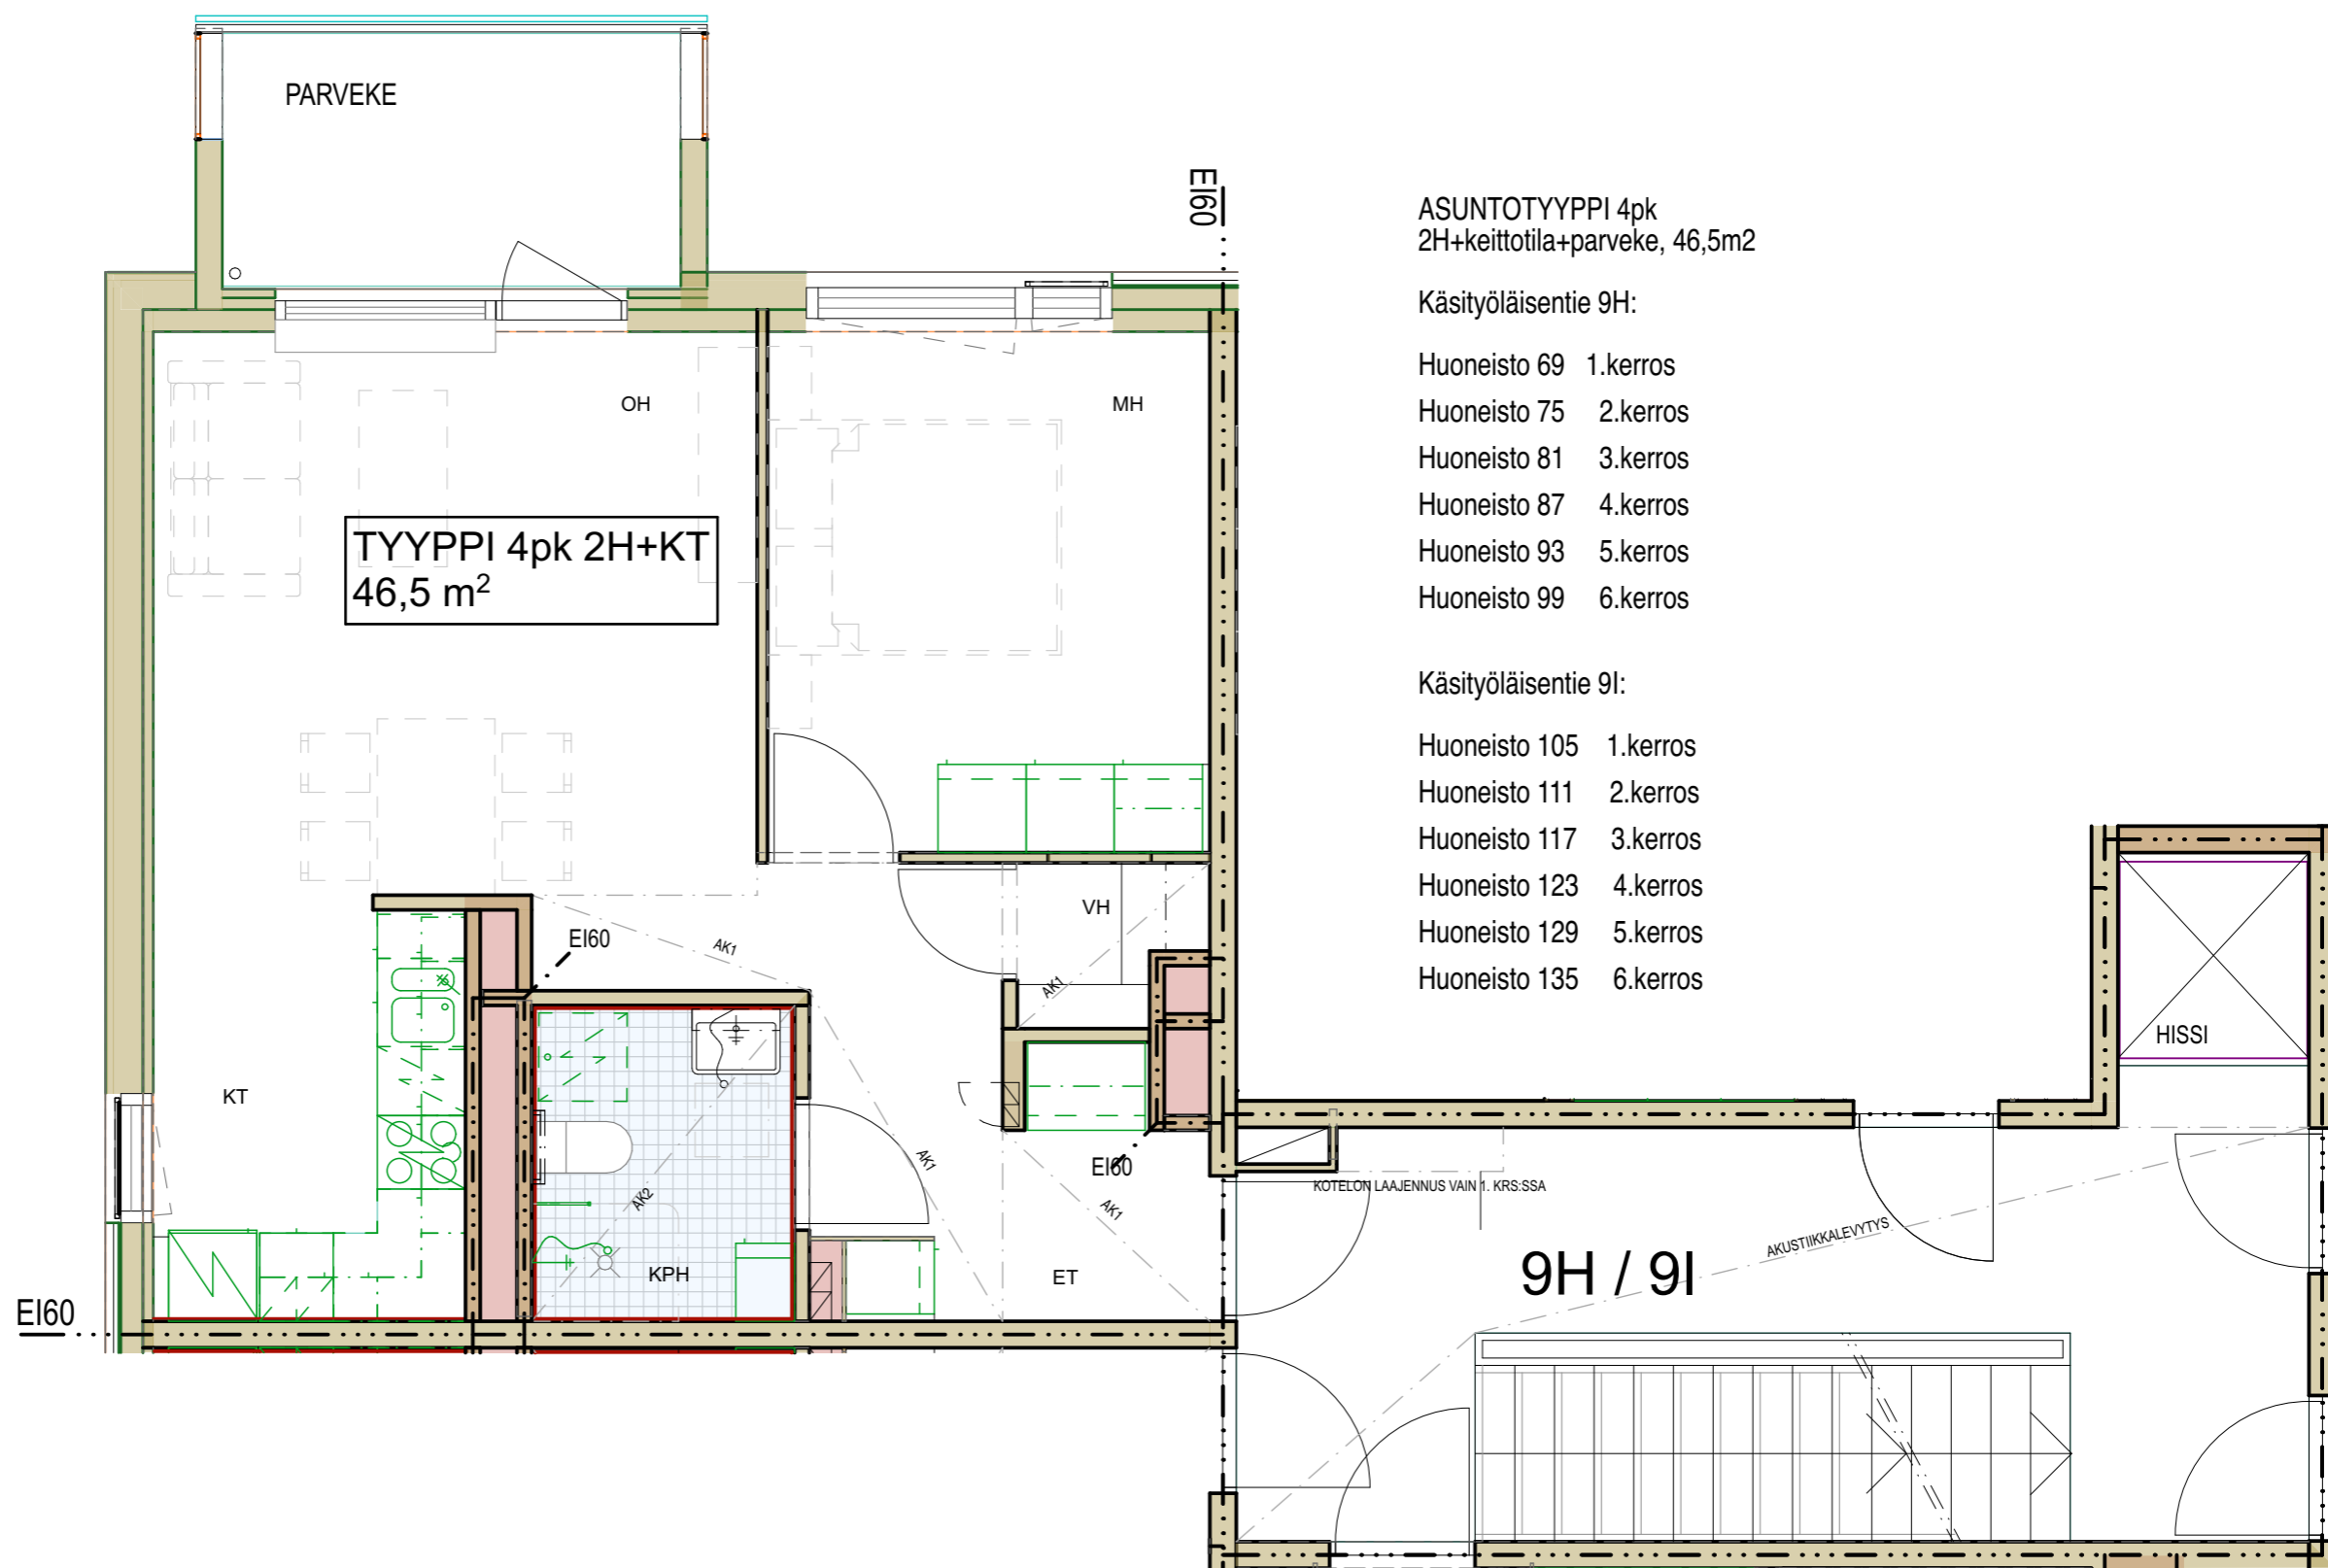

ASUNTOTYYPPI 4pk
2H+keittotila+parveke, 46,5m²

Käsityöläisentie 9H:


- Huoneisto 69 1.kerros
- Huoneisto 75 2.kerros
- Huoneisto 81 3.kerros
- Huoneisto 87 4.kerros
- Huoneisto 93 5.kerros
- Huoneisto 99 6.kerros

Käsityöläisentie 9I:

- Huoneisto 105 1.kerros
- Huoneisto 111 2.kerros
- Huoneisto 117 3.kerros
- Huoneisto 123 4.kerros
- Huoneisto 129 5.kerros
- Huoneisto 135 6.kerros

9H / 9I

PUNAISILLA MERKITTYIHIN TEKNIKAHORMIEN SEINIIN SEKÄ KYLPYHUONEIDEN SEINIIN JA LATTIAAN- EI SAA PORATA!

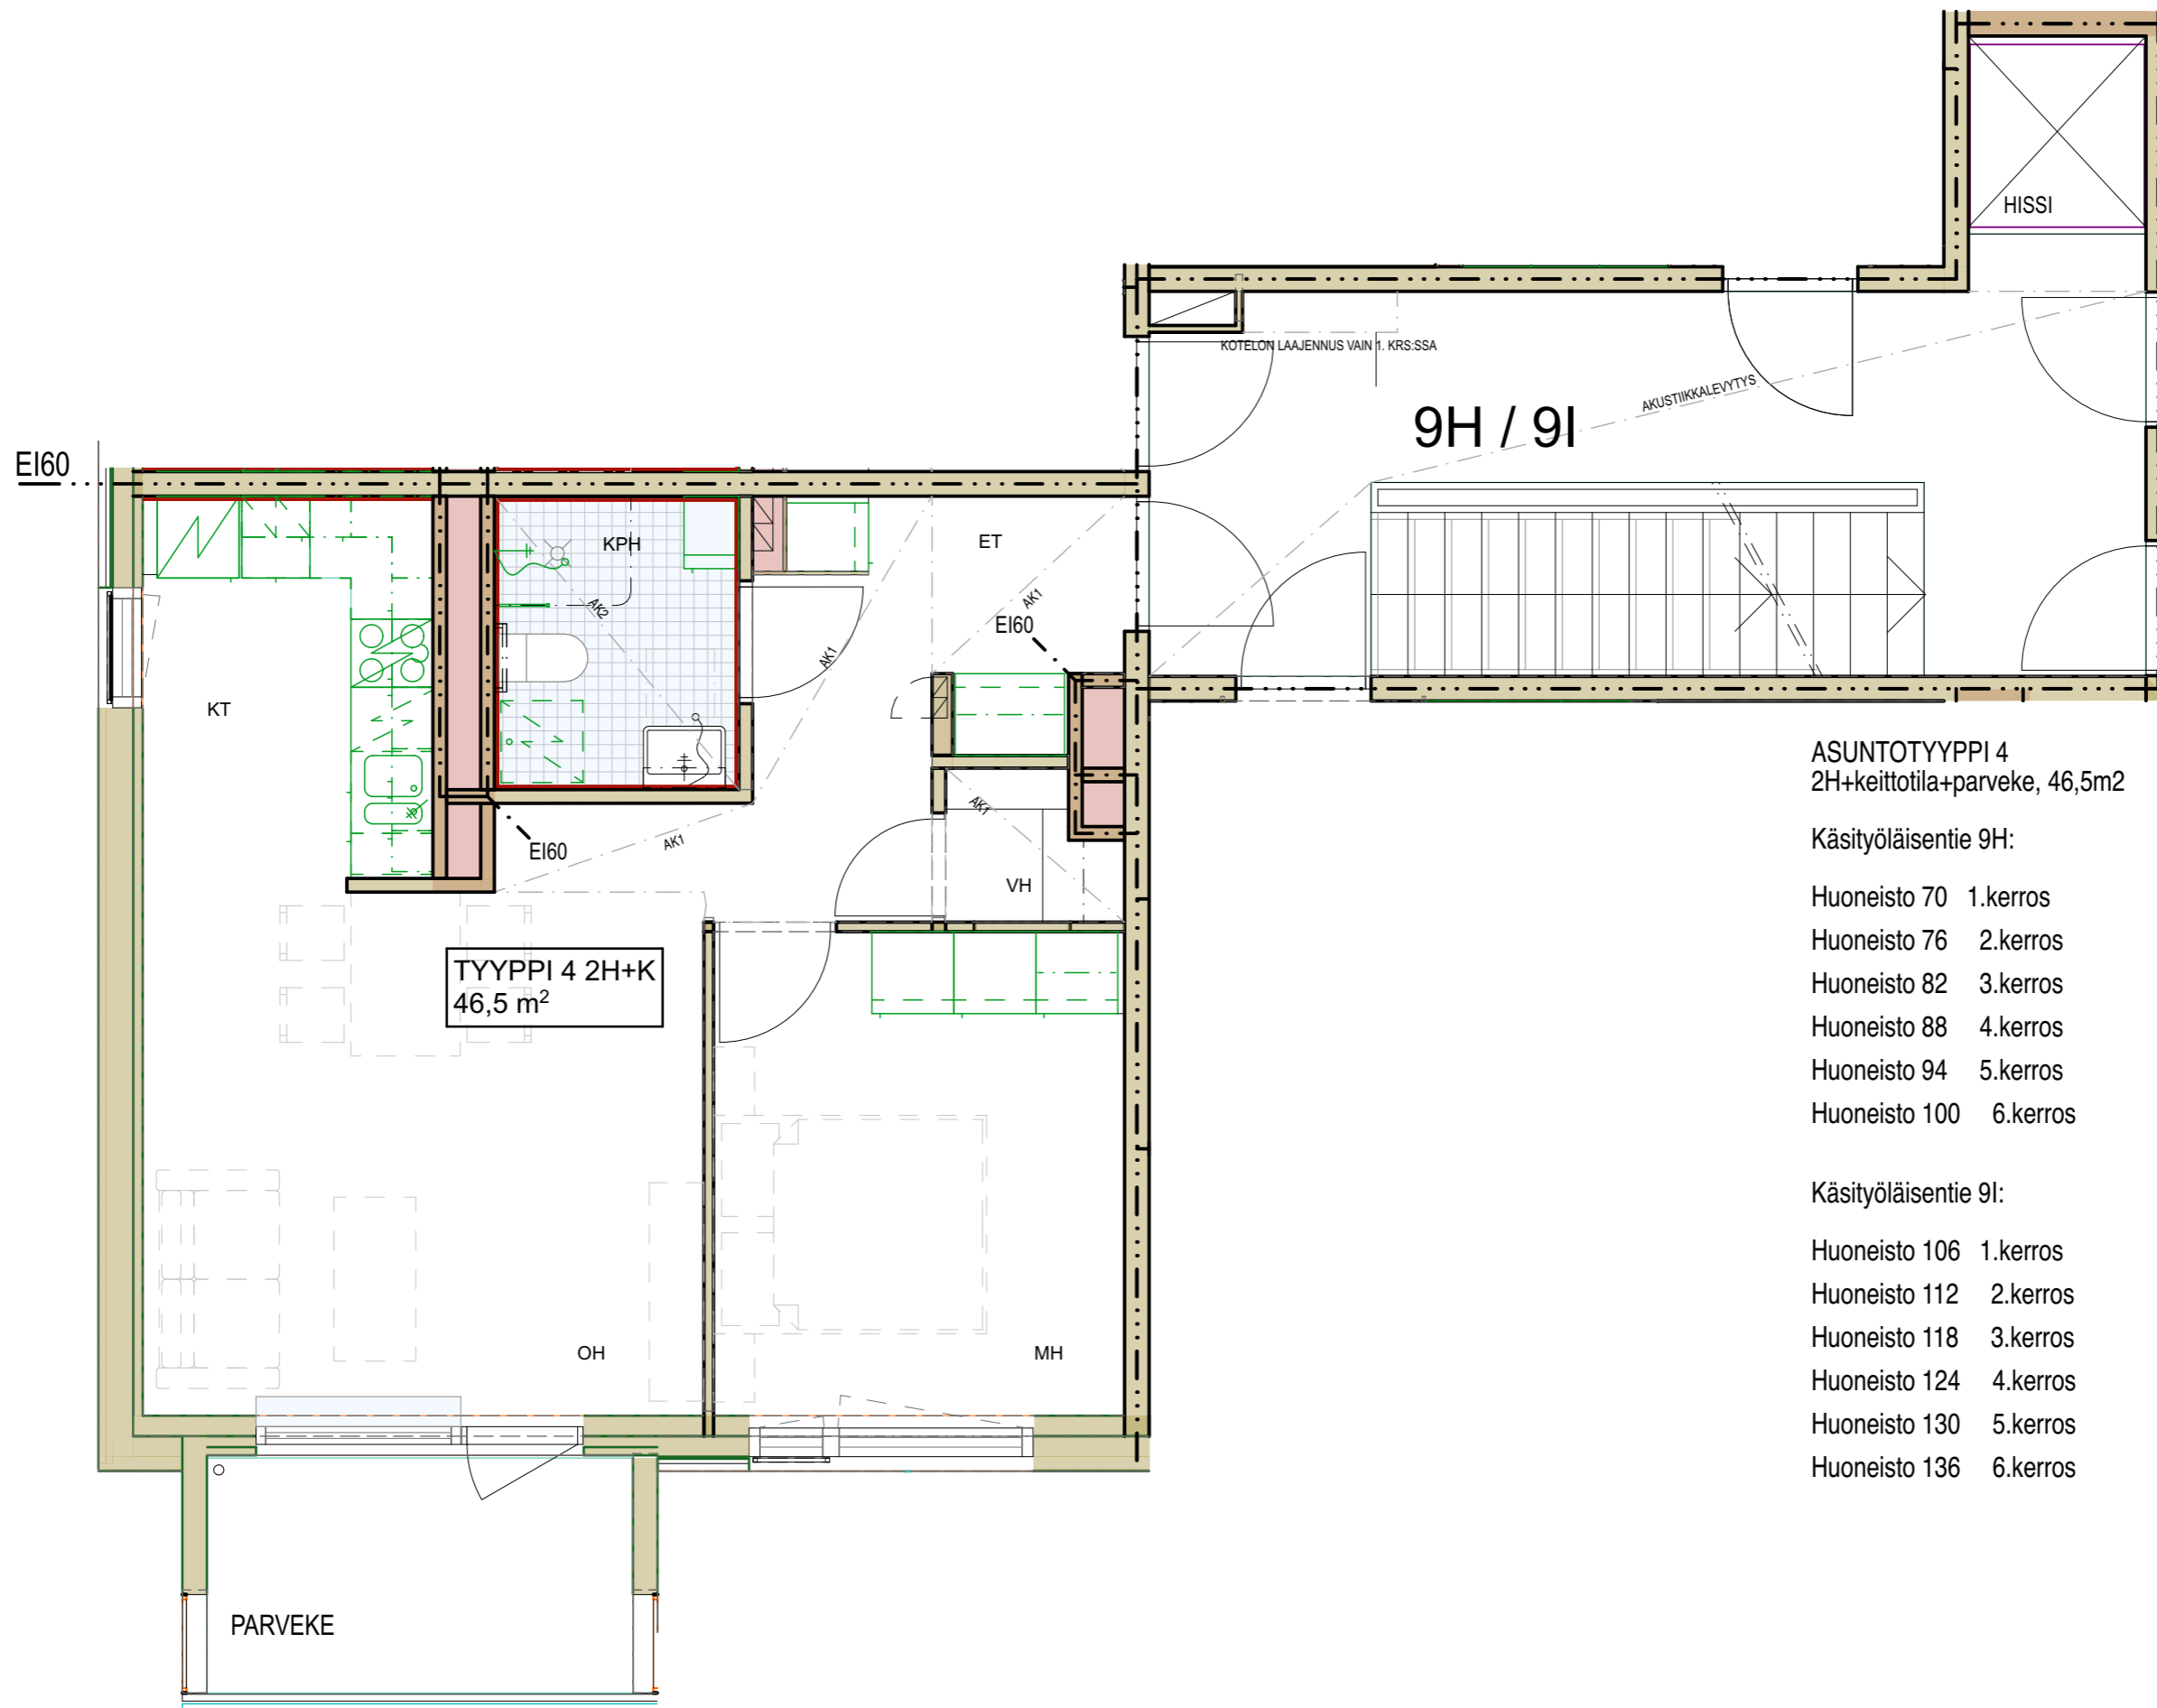

ASUNTOTYYPPI 4
2H+keittotila+parveke, 46,5m²

Käsityöläisentie 9H:

- Huoneisto 70 1.kerros
- Huoneisto 76 2.kerros
- Huoneisto 82 3.kerros
- Huoneisto 88 4.kerros
- Huoneisto 94 5.kerros
- Huoneisto 100 6.kerros

Käsityöläisentie 9I:


- Huoneisto 106 1.kerros
- Huoneisto 112 2.kerros
- Huoneisto 118 3.kerros
- Huoneisto 124 4.kerros
- Huoneisto 130 5.kerros
- Huoneisto 136 6.kerros

PUNAISILLA MERKITTYIHIN TEKNIKKAHORMIEN SEINIIN SEKÄ KYLPYHUONEIDEN SEINIIN JA LATTIAAN- EI SAA PORATA!



ASUNTOTYYPPI 5
3H+keittiö+parveke, 66,0 m²


- Huoneisto 158 1.kerros
- Huoneisto 164 2.kerros
- Huoneisto 170 3.kerros
- Huoneisto 176 4.kerros
- Huoneisto 182 5.kerros
- Huoneisto 188 6.kerros

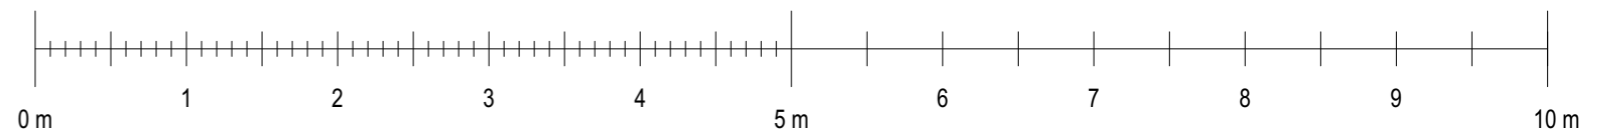


PUNAISILLA MERKITYIHIN TEKNIKKAHORMIEN SEINIIN SEKÄ KYLPYHUONEIDEN SEINIIN JA LATTIAAN- EI SAA PORATA!


ASUNTOTYYPPI 6
3H+keittiö+parveke, 63,5 m²

- Huoneisto 159 1.kerros
- Huoneisto 165 2.kerros
- Huoneisto 171 3.kerros
- Huoneisto 177 4.kerros
- Huoneisto 183 5.kerros
- Huoneisto 189 6.kerros

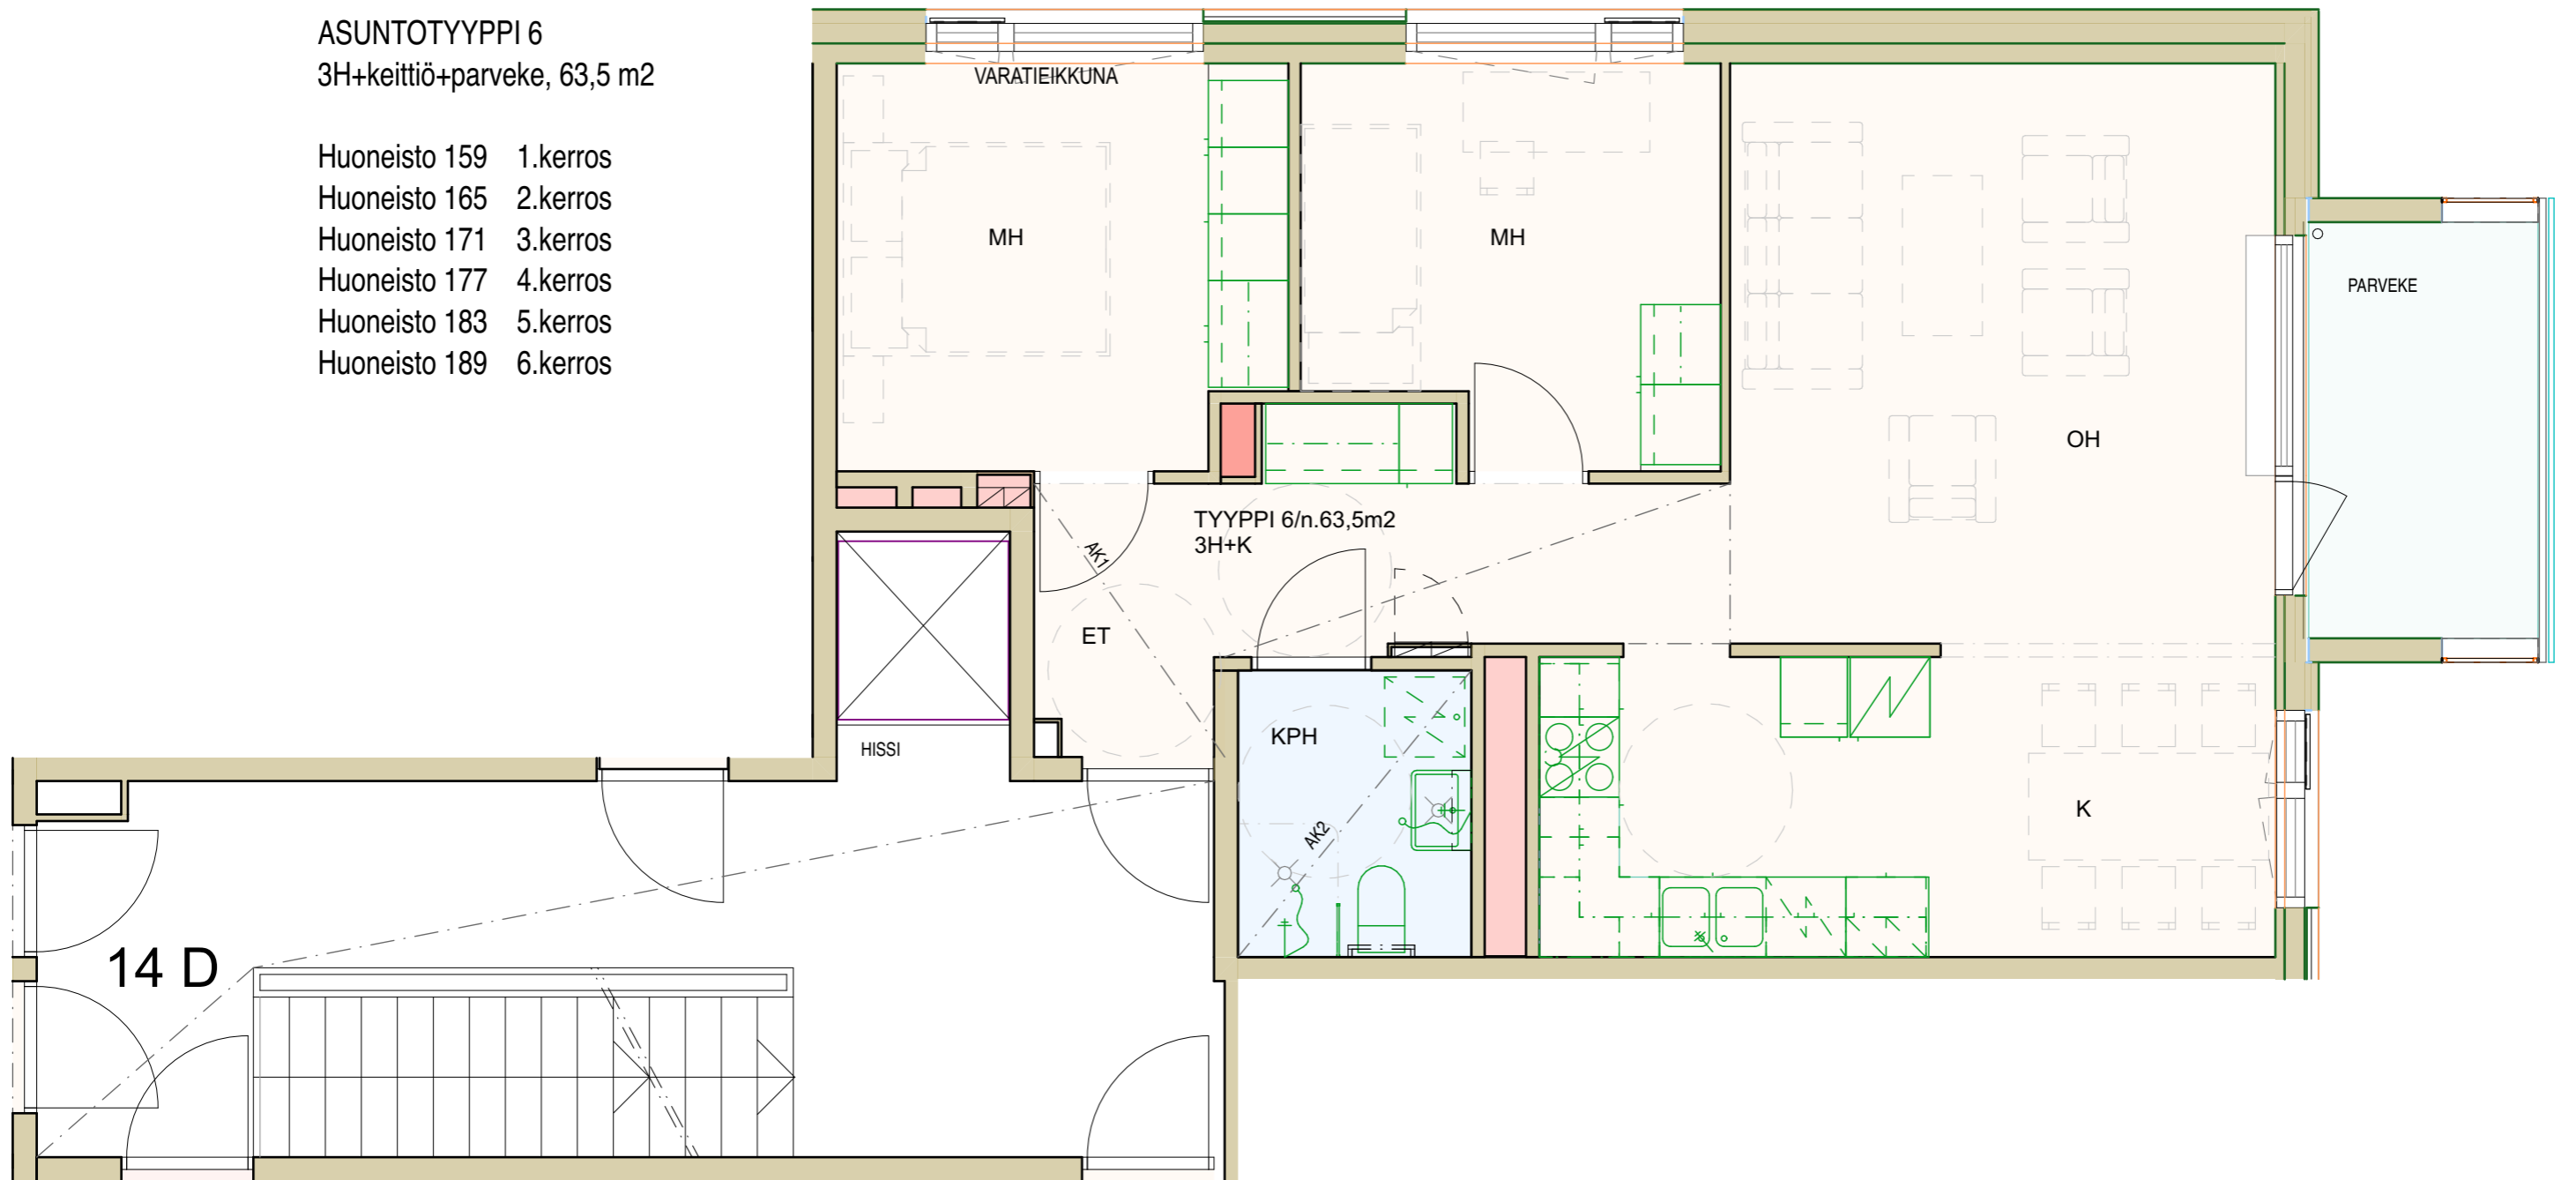


PUNAISILLA MERKITYYHIIN TEKNIKKAHORMIEN SEINIIN SEKÄ KYLPYHUONEIDEN SEINIIN JA LATTIAAN- EI SAA PORATA!

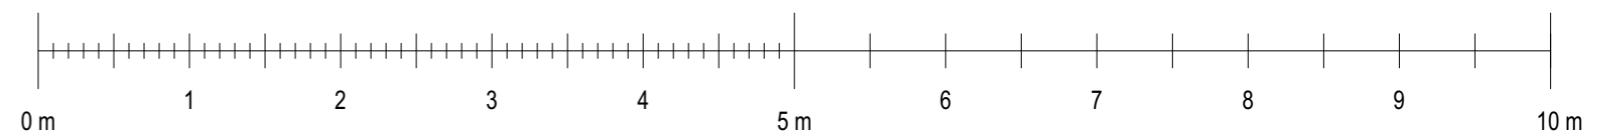

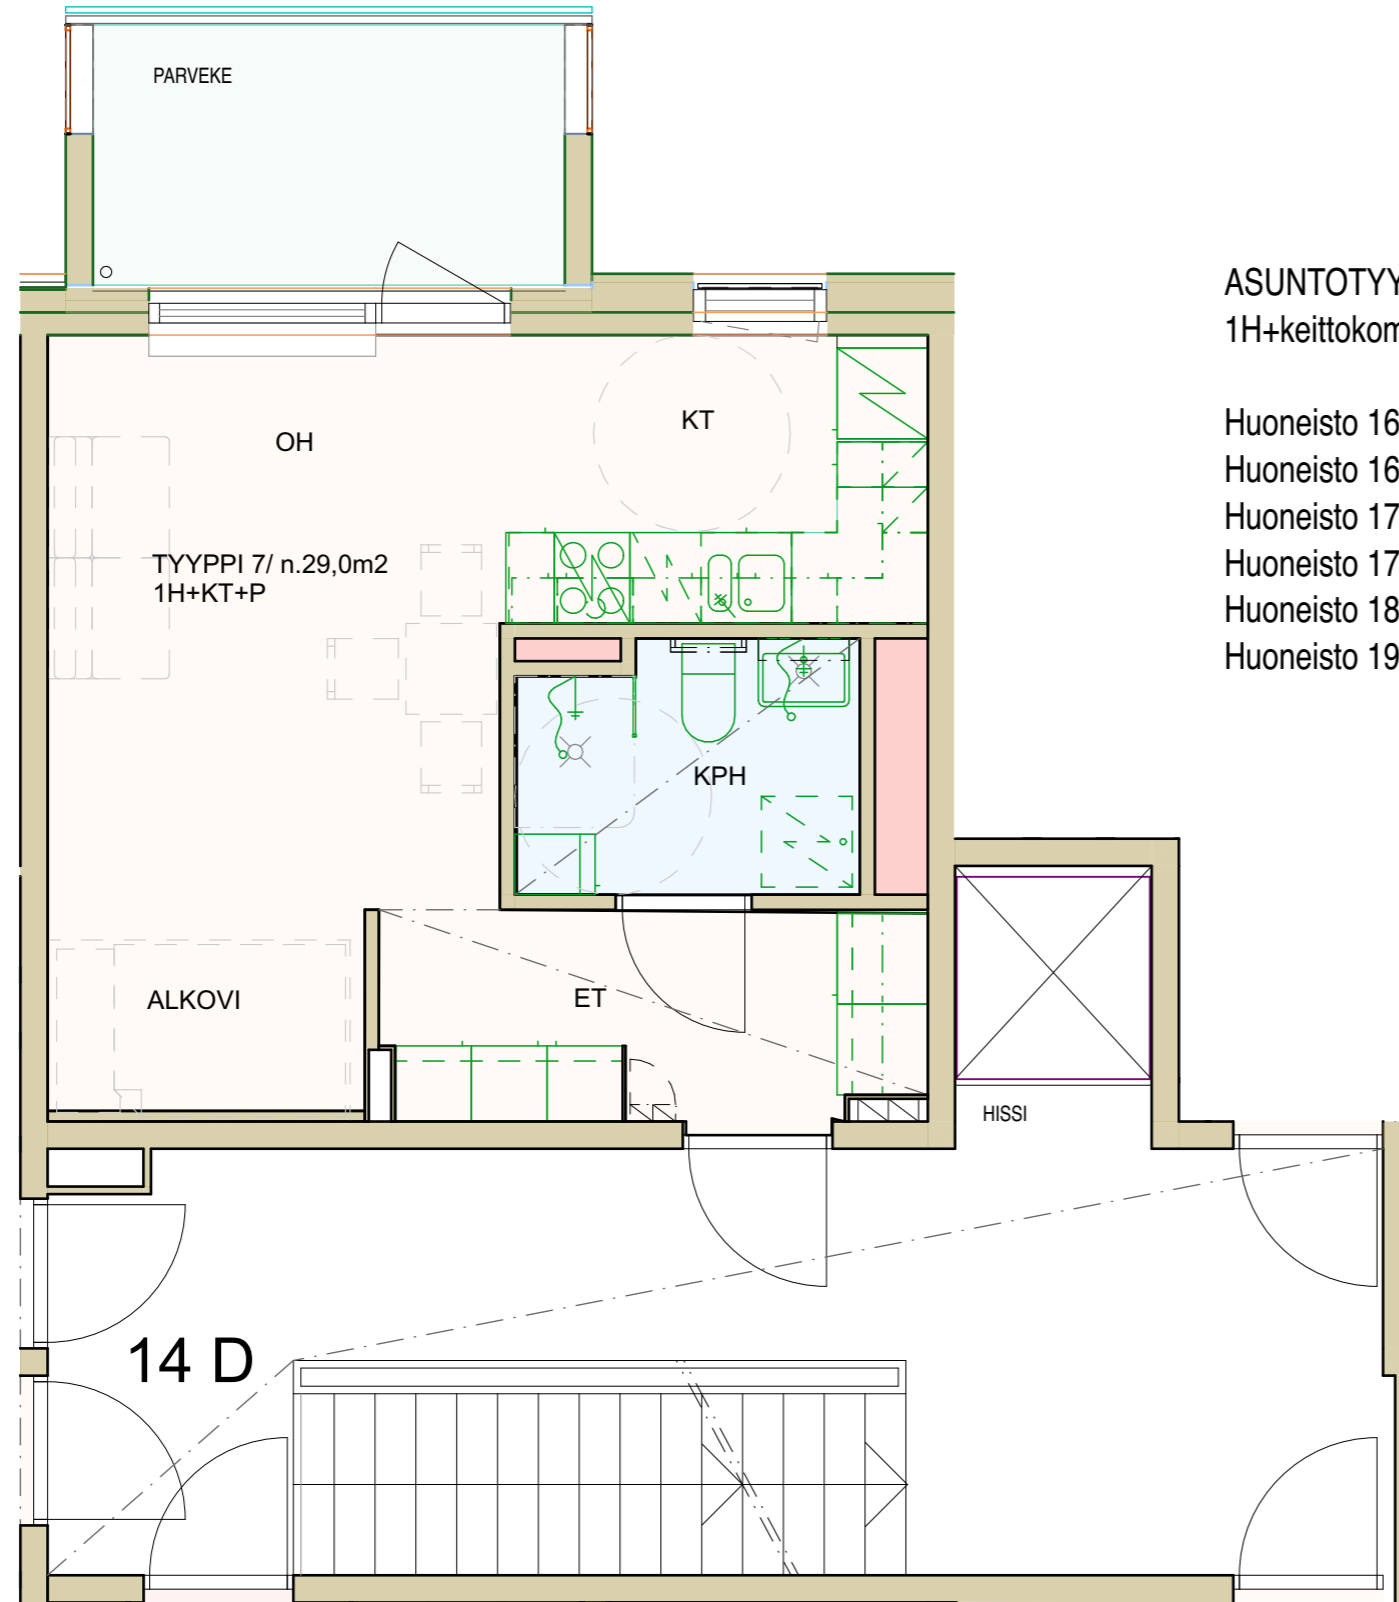

ASUNTOTYYPPI 7 / Itä
1H+keittokomero+parveke, 29,0 m²



- Huoneisto 160 1.kerros
- Huoneisto 166 2.kerros
- Huoneisto 172 3.kerros
- Huoneisto 178 4.kerros
- Huoneisto 184 5.kerros
- Huoneisto 190 6.kerros

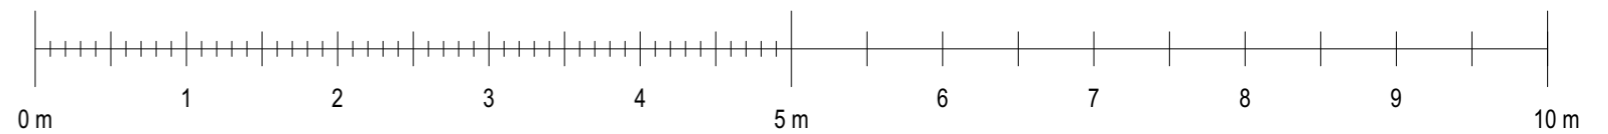


PUNAISILLA MERKITYIHIN TEKNIKKAHORMIEN SEINIIN SEKÄ KYLPYHUONEIDEN SEINIIN JA LATTIAAN- EI SAA PORATA!

ASUNTOTYYPPI 7 / Länsi
1H+keittokomero+parveke,
29,0 m²

- Huoneisto 163 1.kerros
- Huoneisto 169 2.kerros
- Huoneisto 175 3.kerros
- Huoneisto 181 4.kerros
- Huoneisto 187 5.kerros
- Huoneisto 193 6.kerros

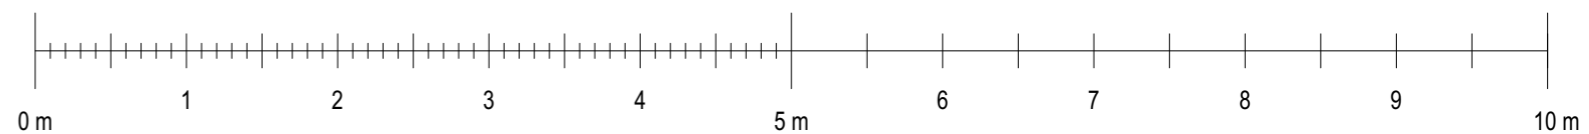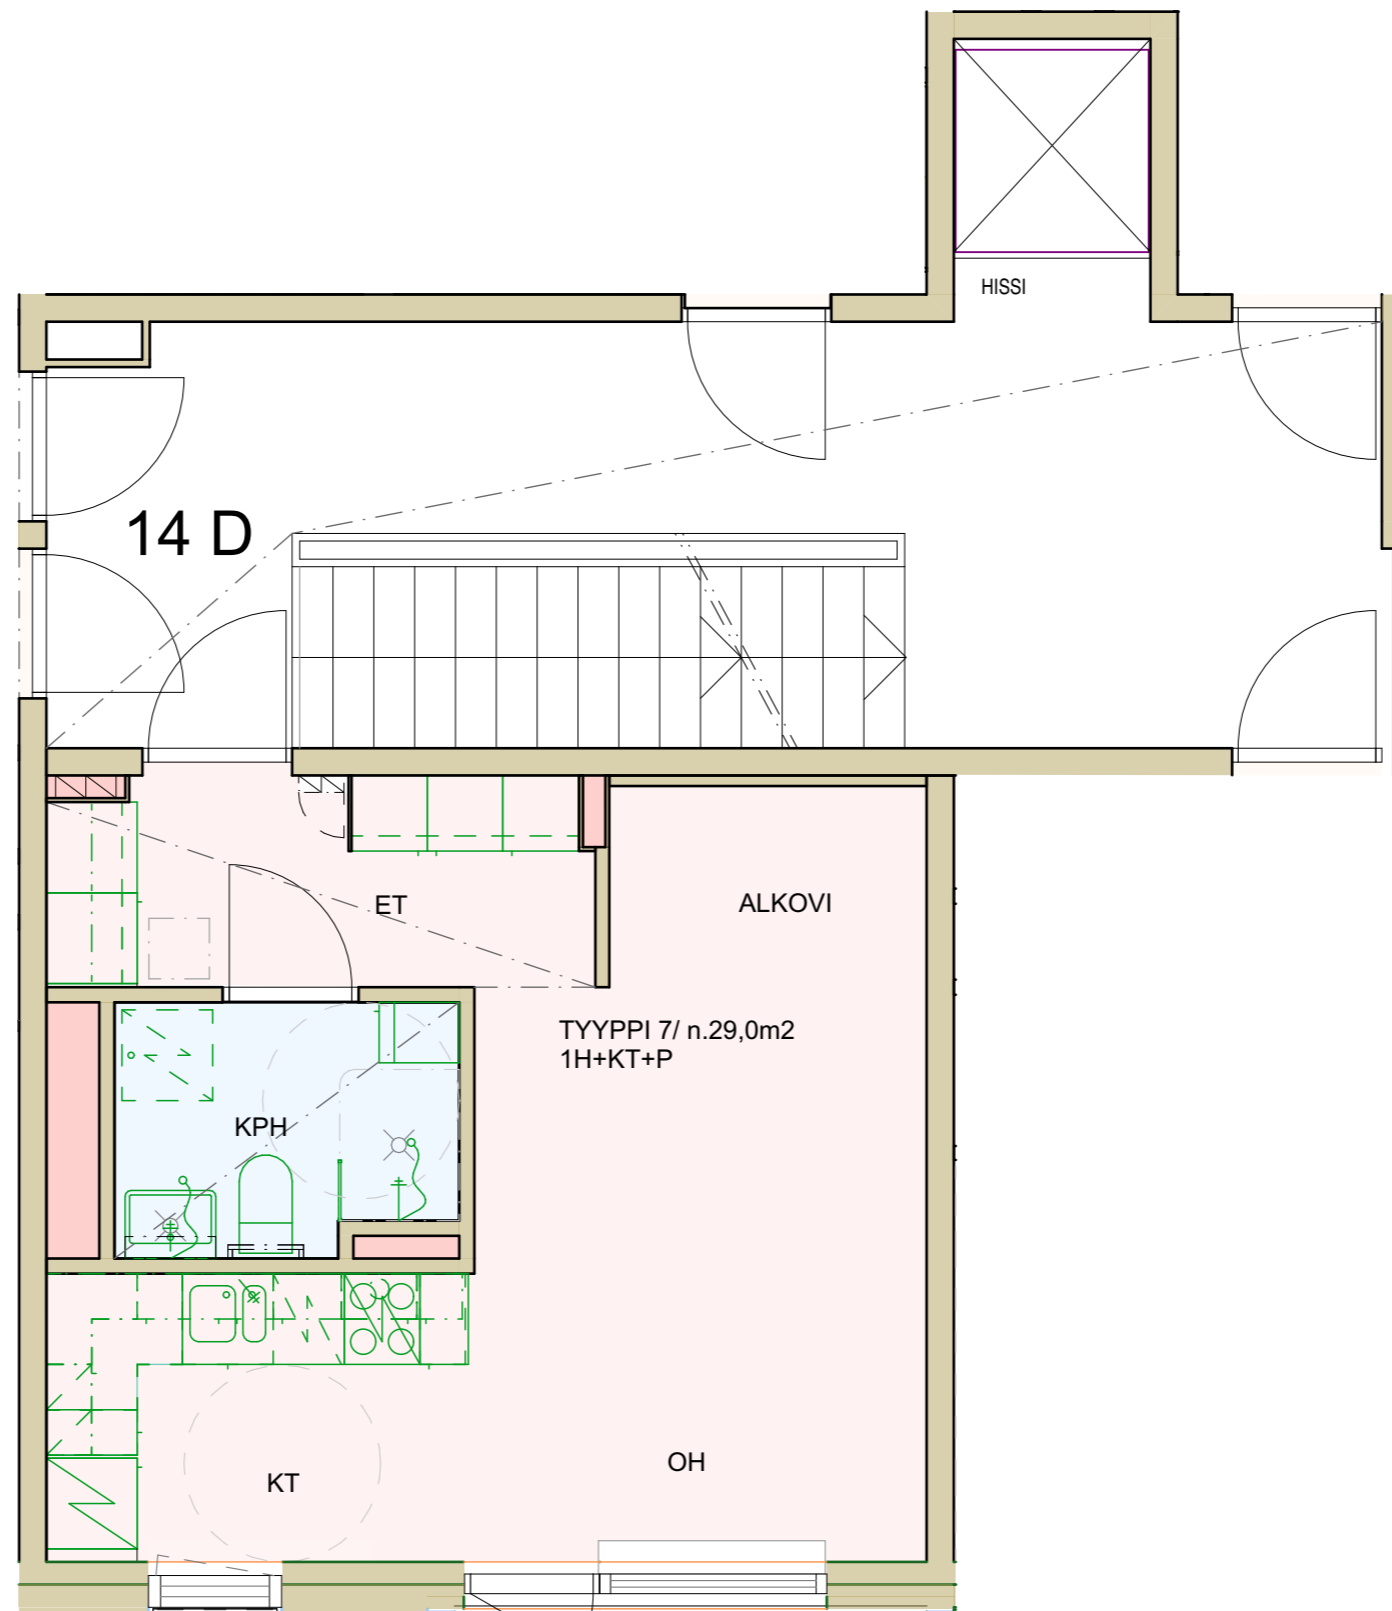


PUNAISILLA MERKITYYIHIN TEKNIKKAHORMIEN SEINIIN SEKÄ KYLPYHUONEIDEN
SEINIIN JA LATTIAAN- EI SAA PORATA!

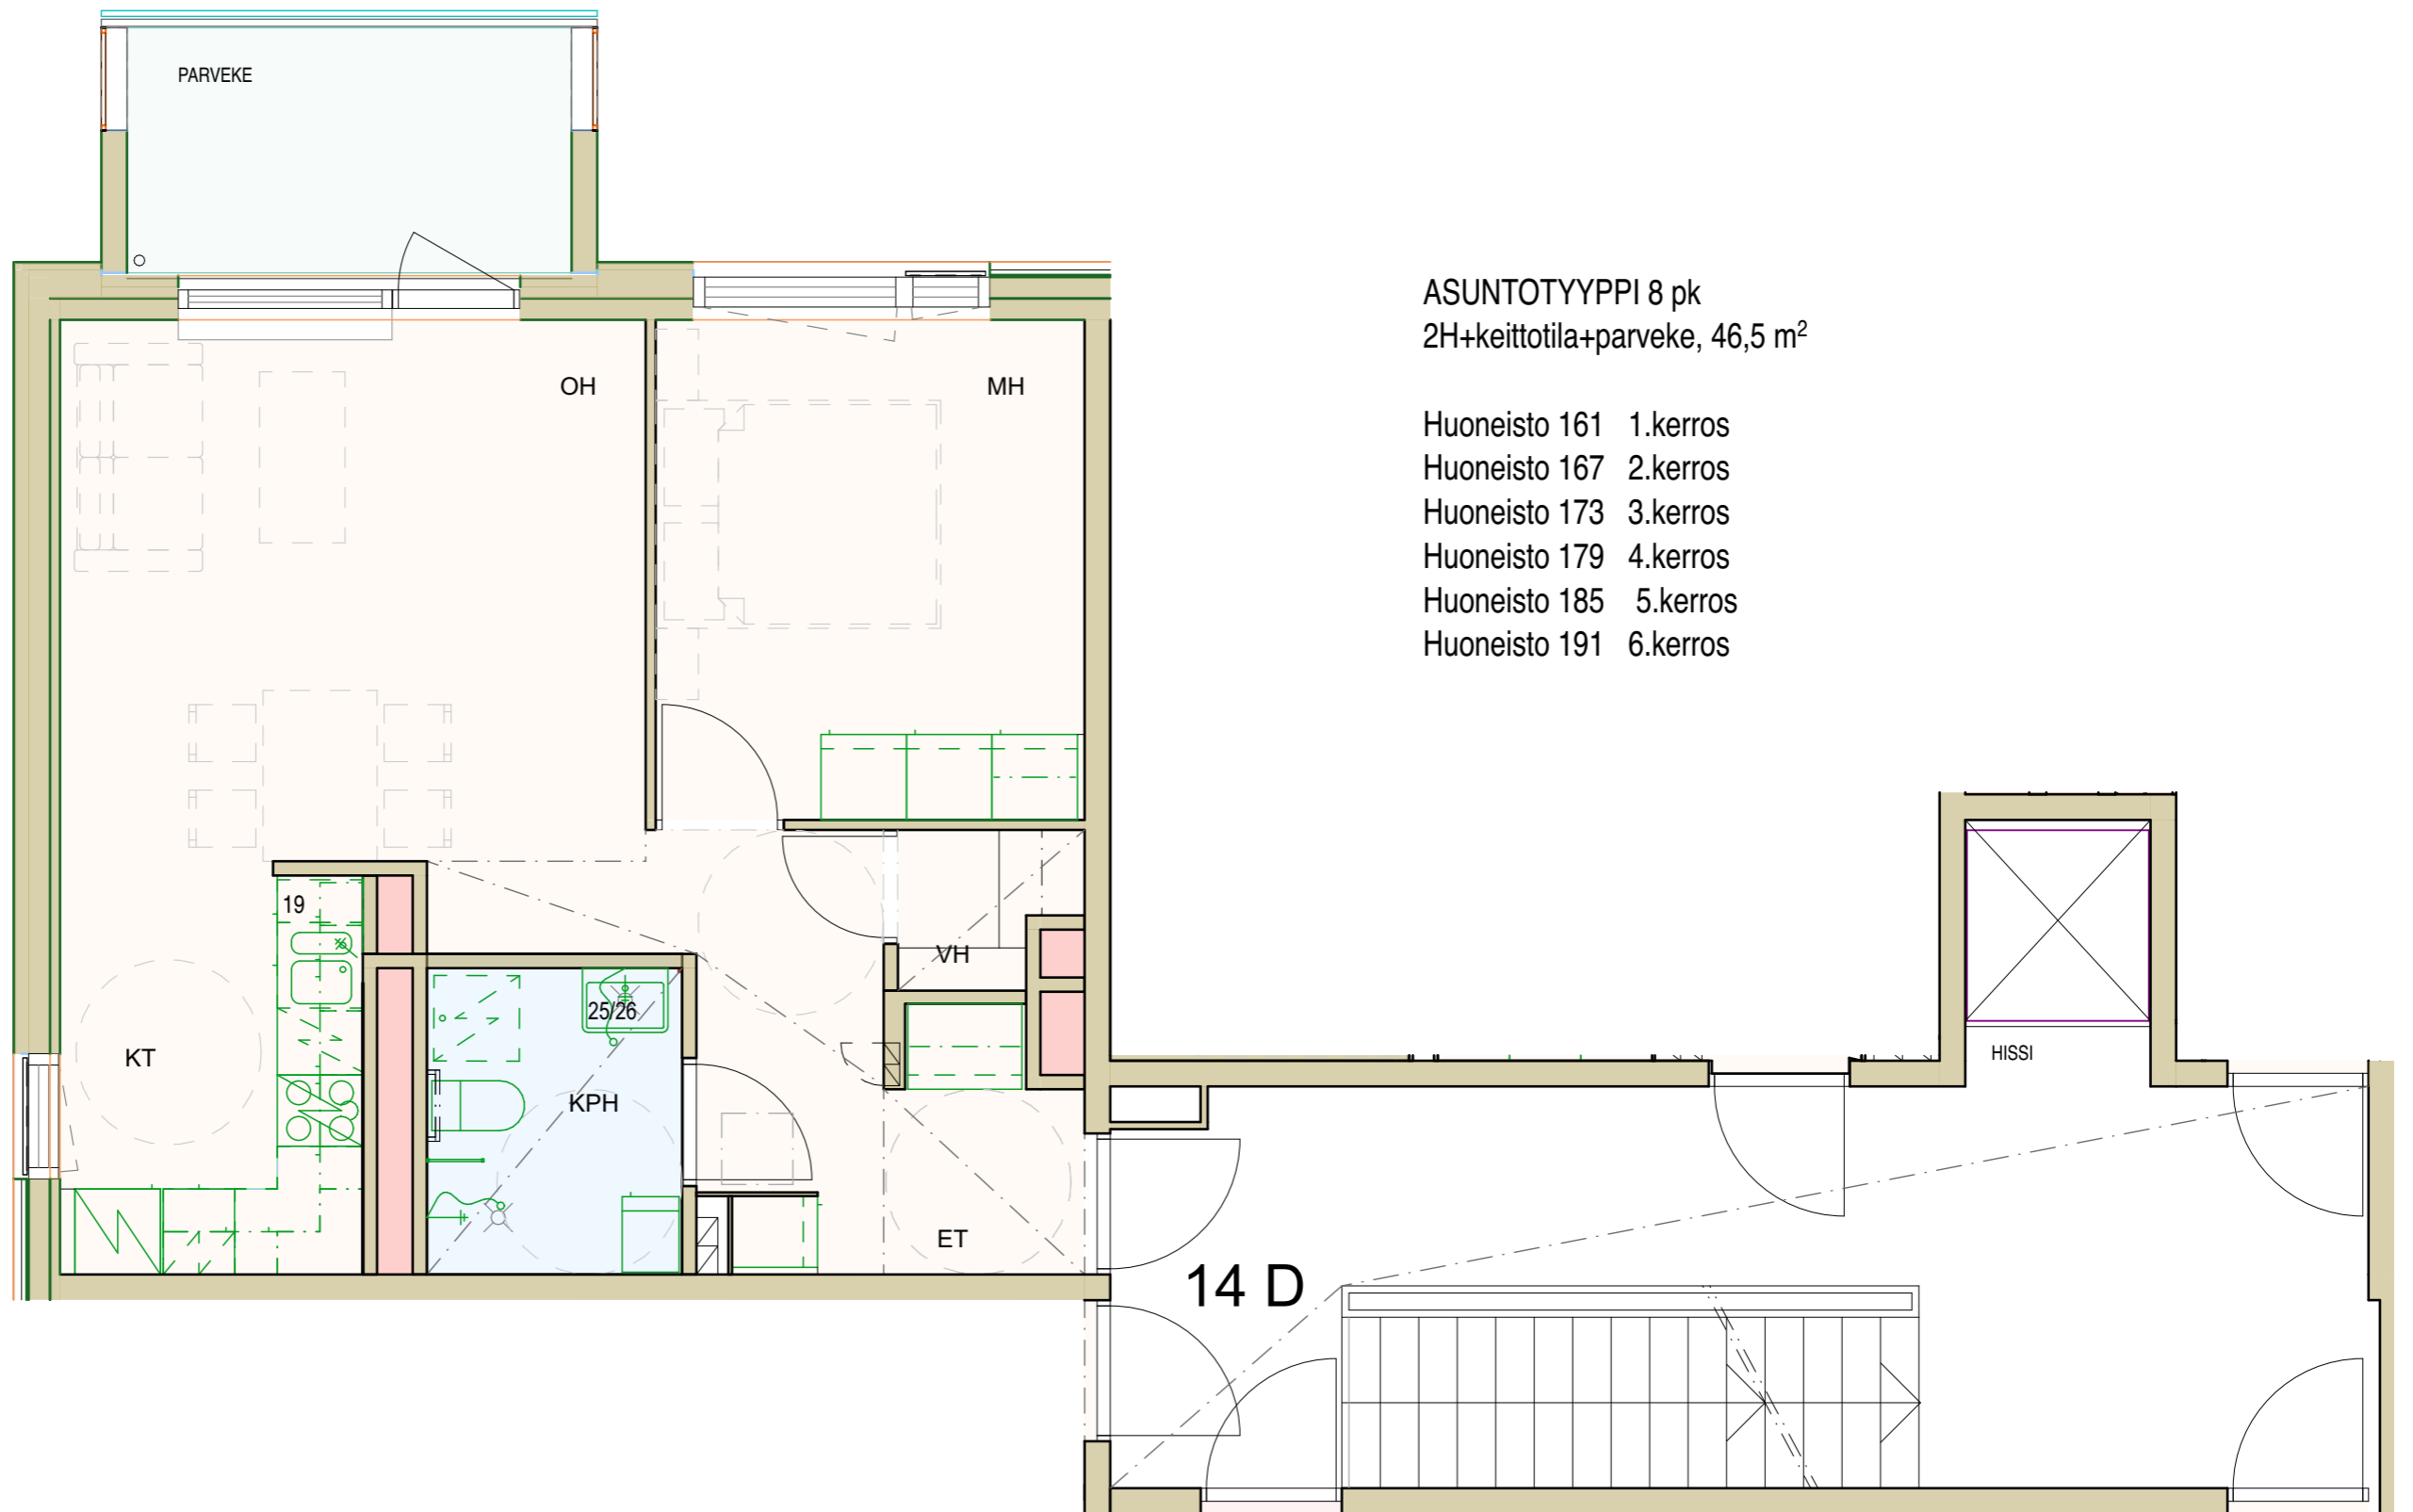


ASUNTOTYYPPI 8 pk
2H+keittotila+parveke, 46,5 m²

- Huoneisto 161 1.kerros
- Huoneisto 167 2.kerros
- Huoneisto 173 3.kerros
- Huoneisto 179 4.kerros
- Huoneisto 185 5.kerros
- Huoneisto 191 6.kerros


PUNAISILLA MERKITYIHIN TEKNIKKAHORMIEN SEINIIN SEKÄ KYLPYHUONEIDEN SEINIIN JA LATTIAAN- EI SAA PORATA!

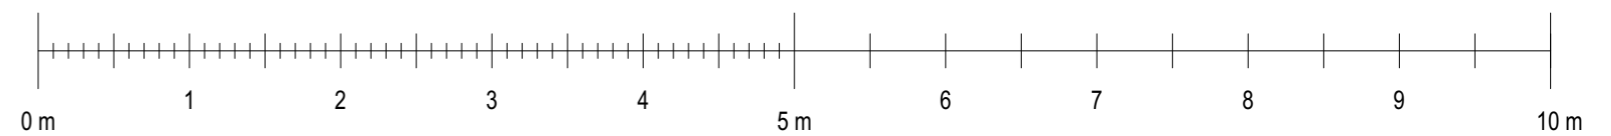

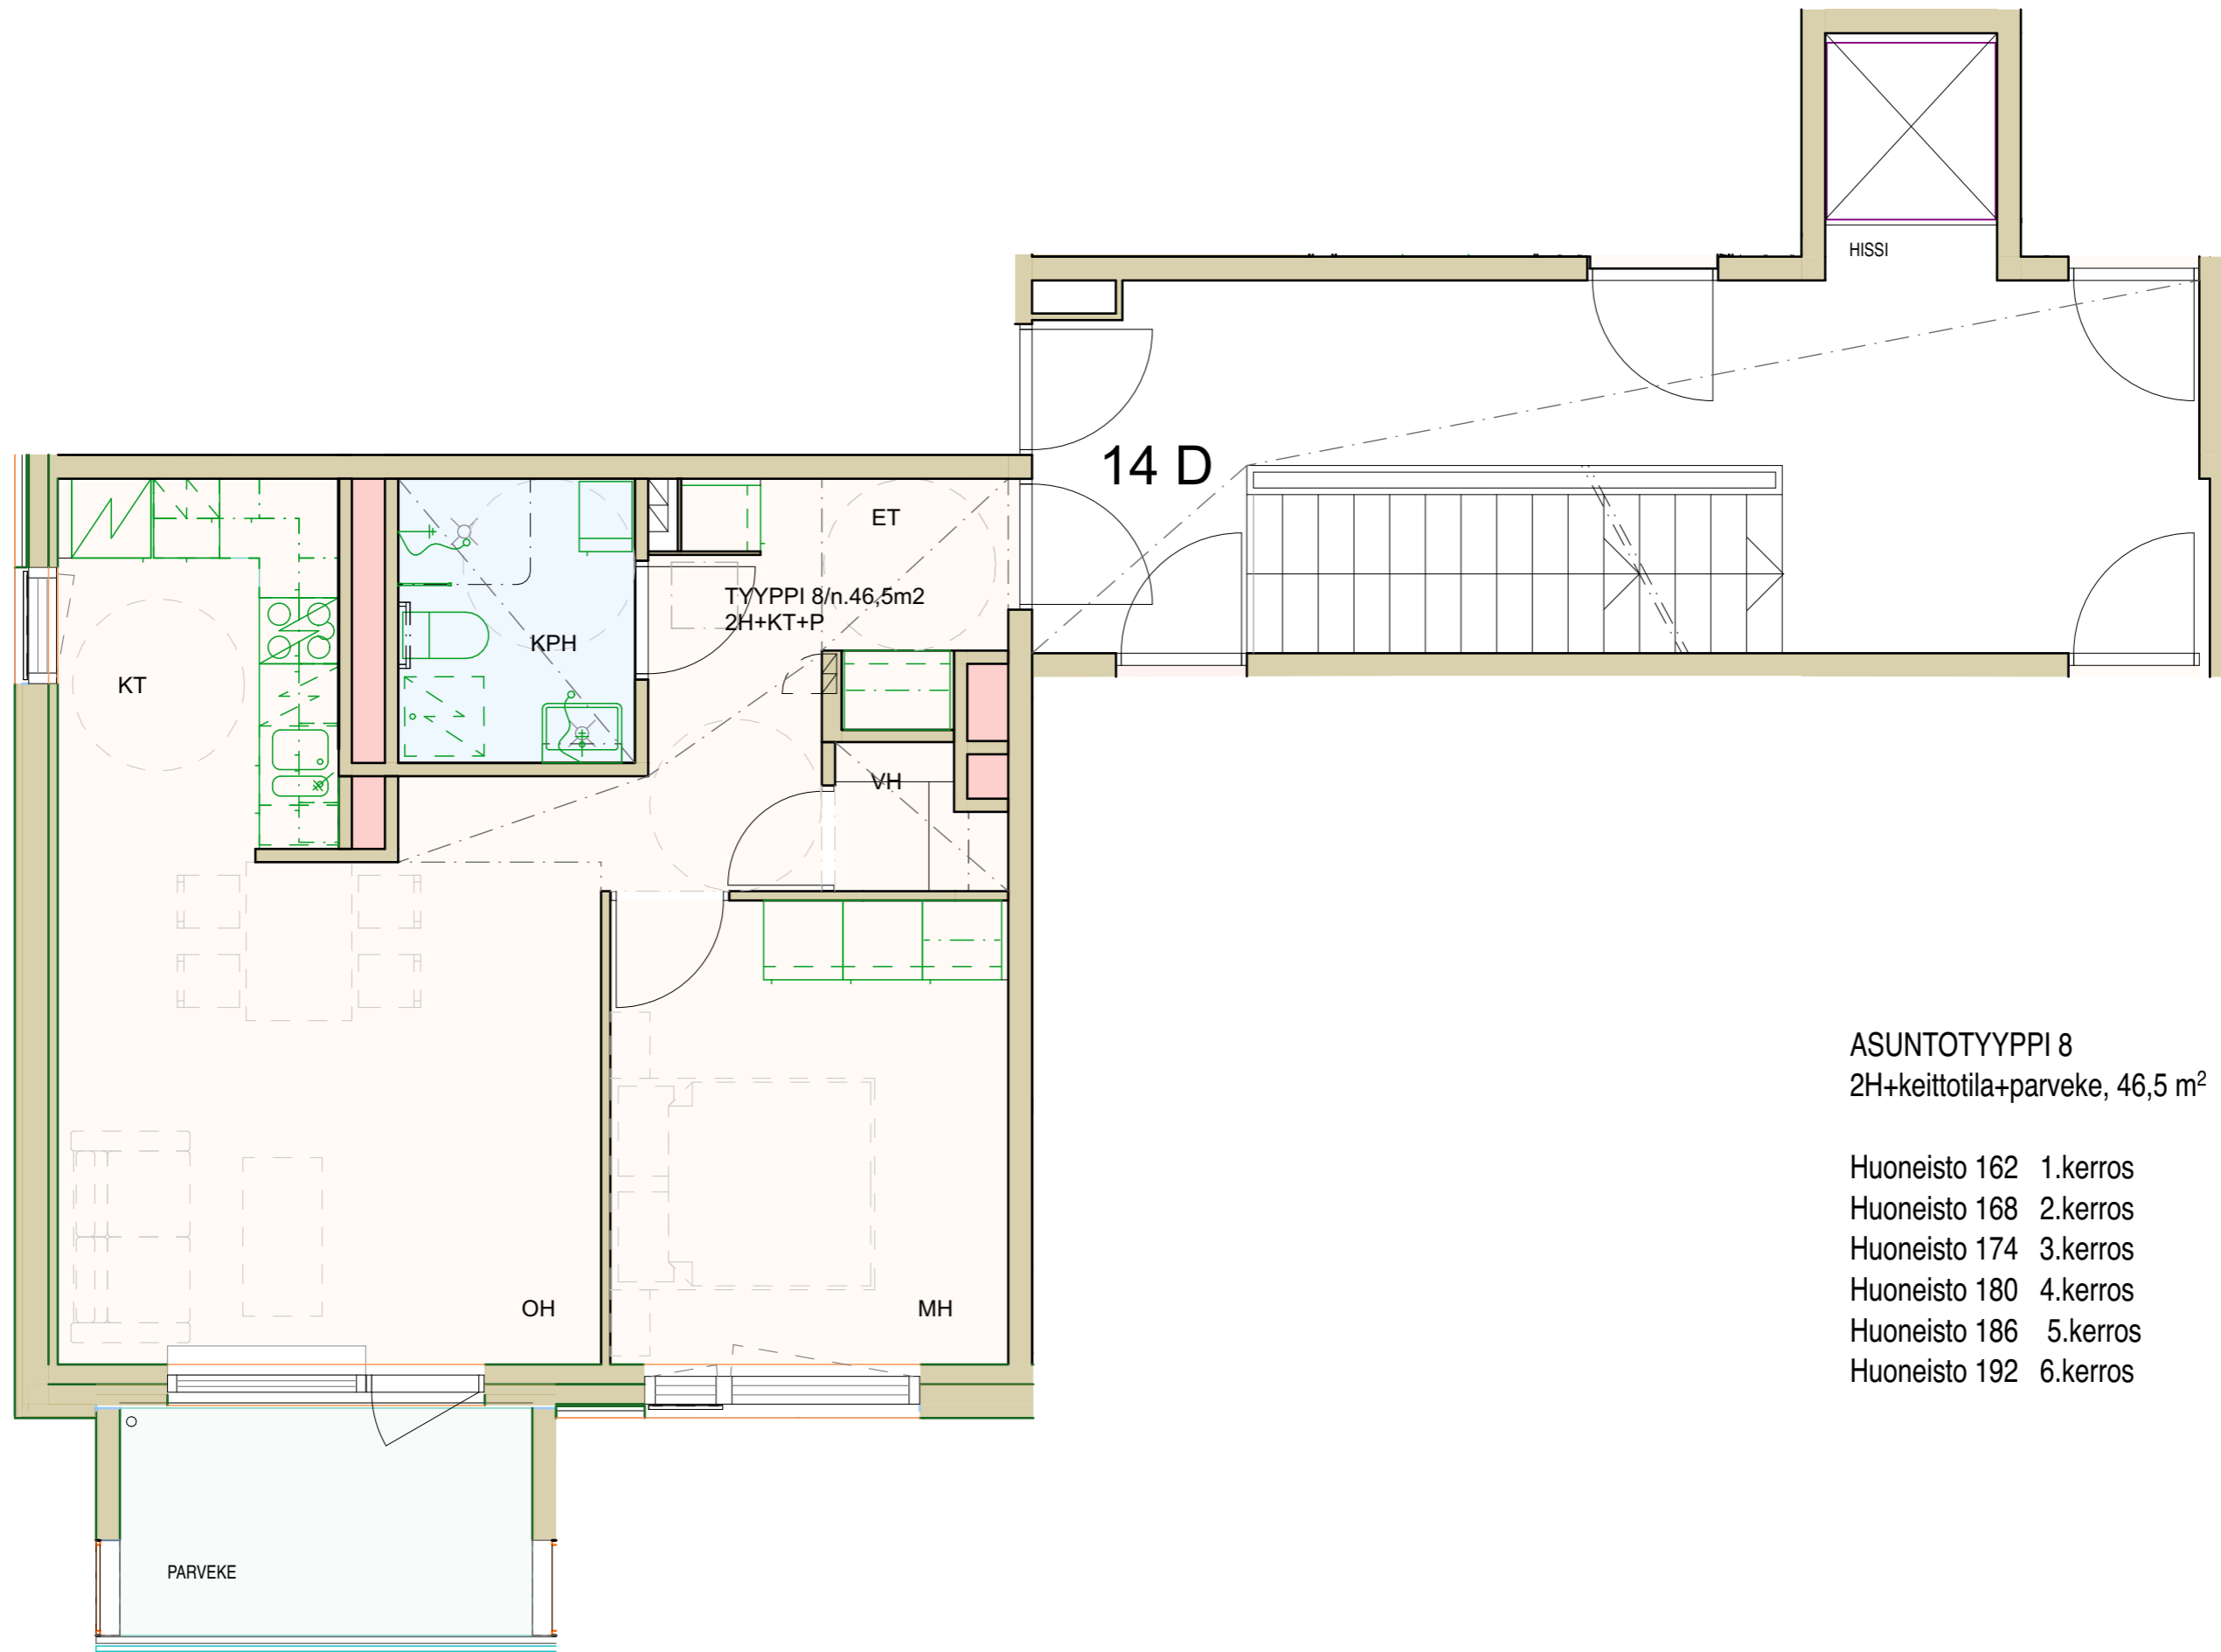

ASUNTOTYYPPI 8
2H+keittotila+parveke, 46,5 m²

- Huoneisto 162 1.kerros
- Huoneisto 168 2.kerros
- Huoneisto 174 3.kerros
- Huoneisto 180 4.kerros
- Huoneisto 186 5.kerros
- Huoneisto 192 6.kerros

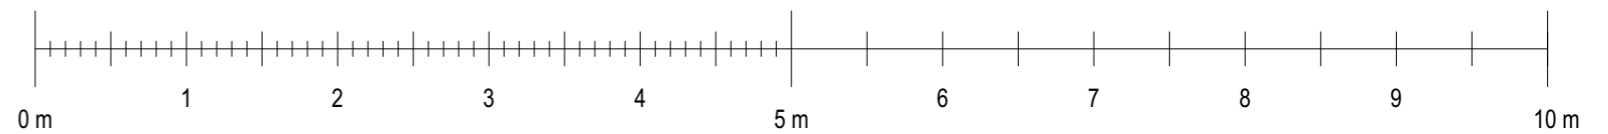

PUNAISILLA MERKITYYHIIN TEKNIKKAHORMIEN SEINIIN SEKÄ KYLPYHUONEIDEN SEINIIN JA LATTIAAN- EI SAA PORATA!