




+ 33.645 A

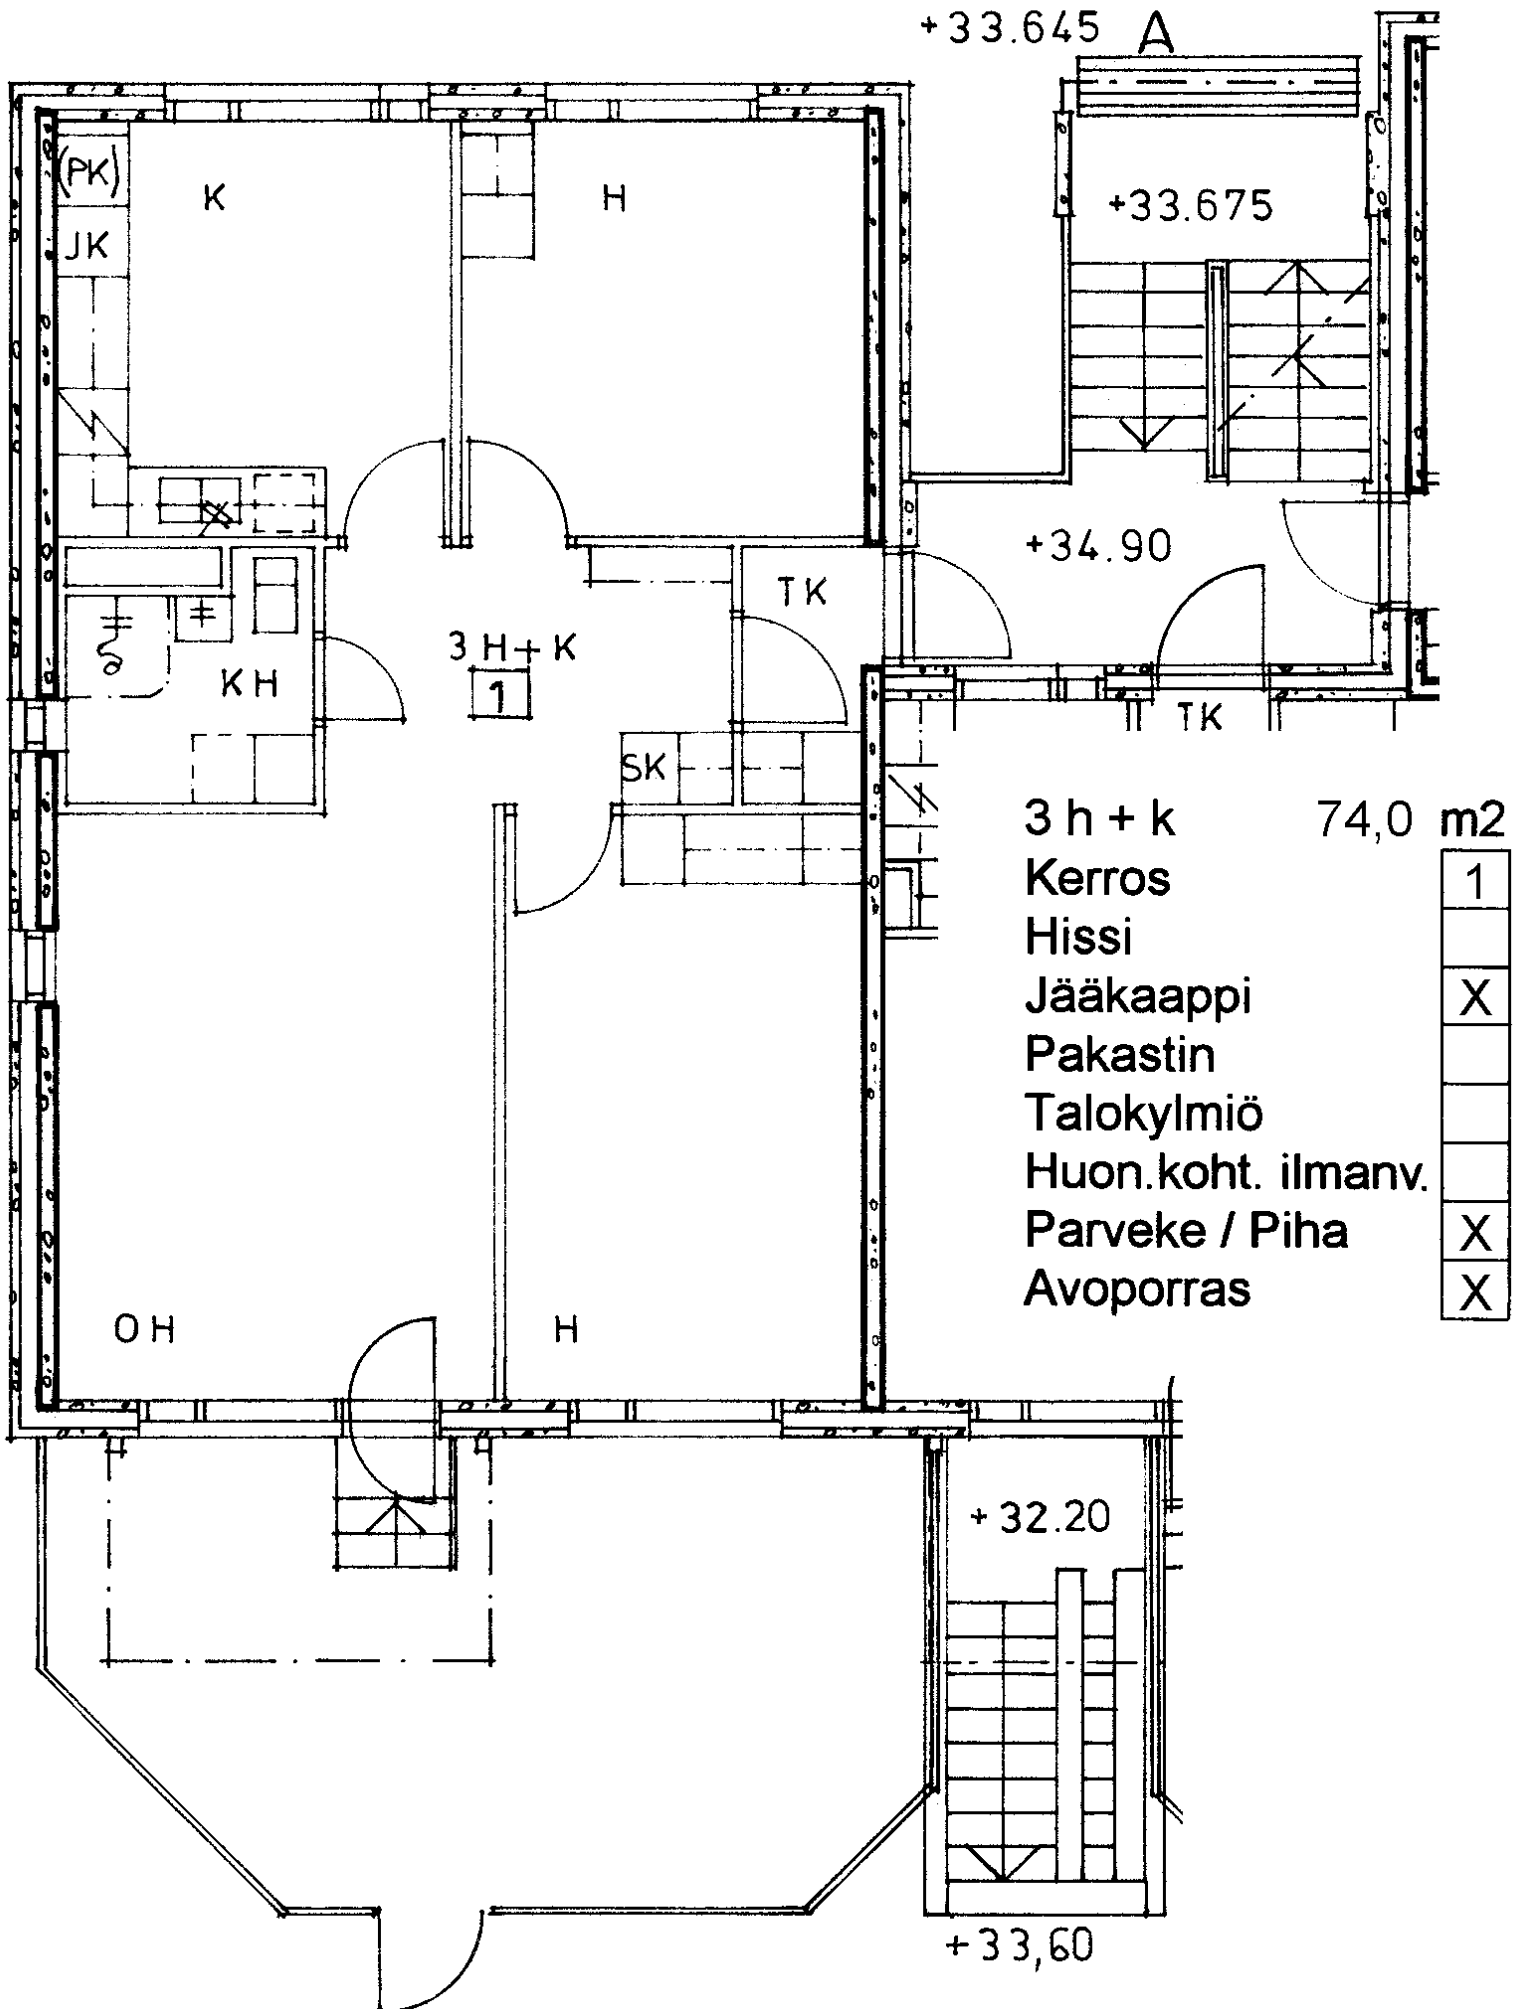

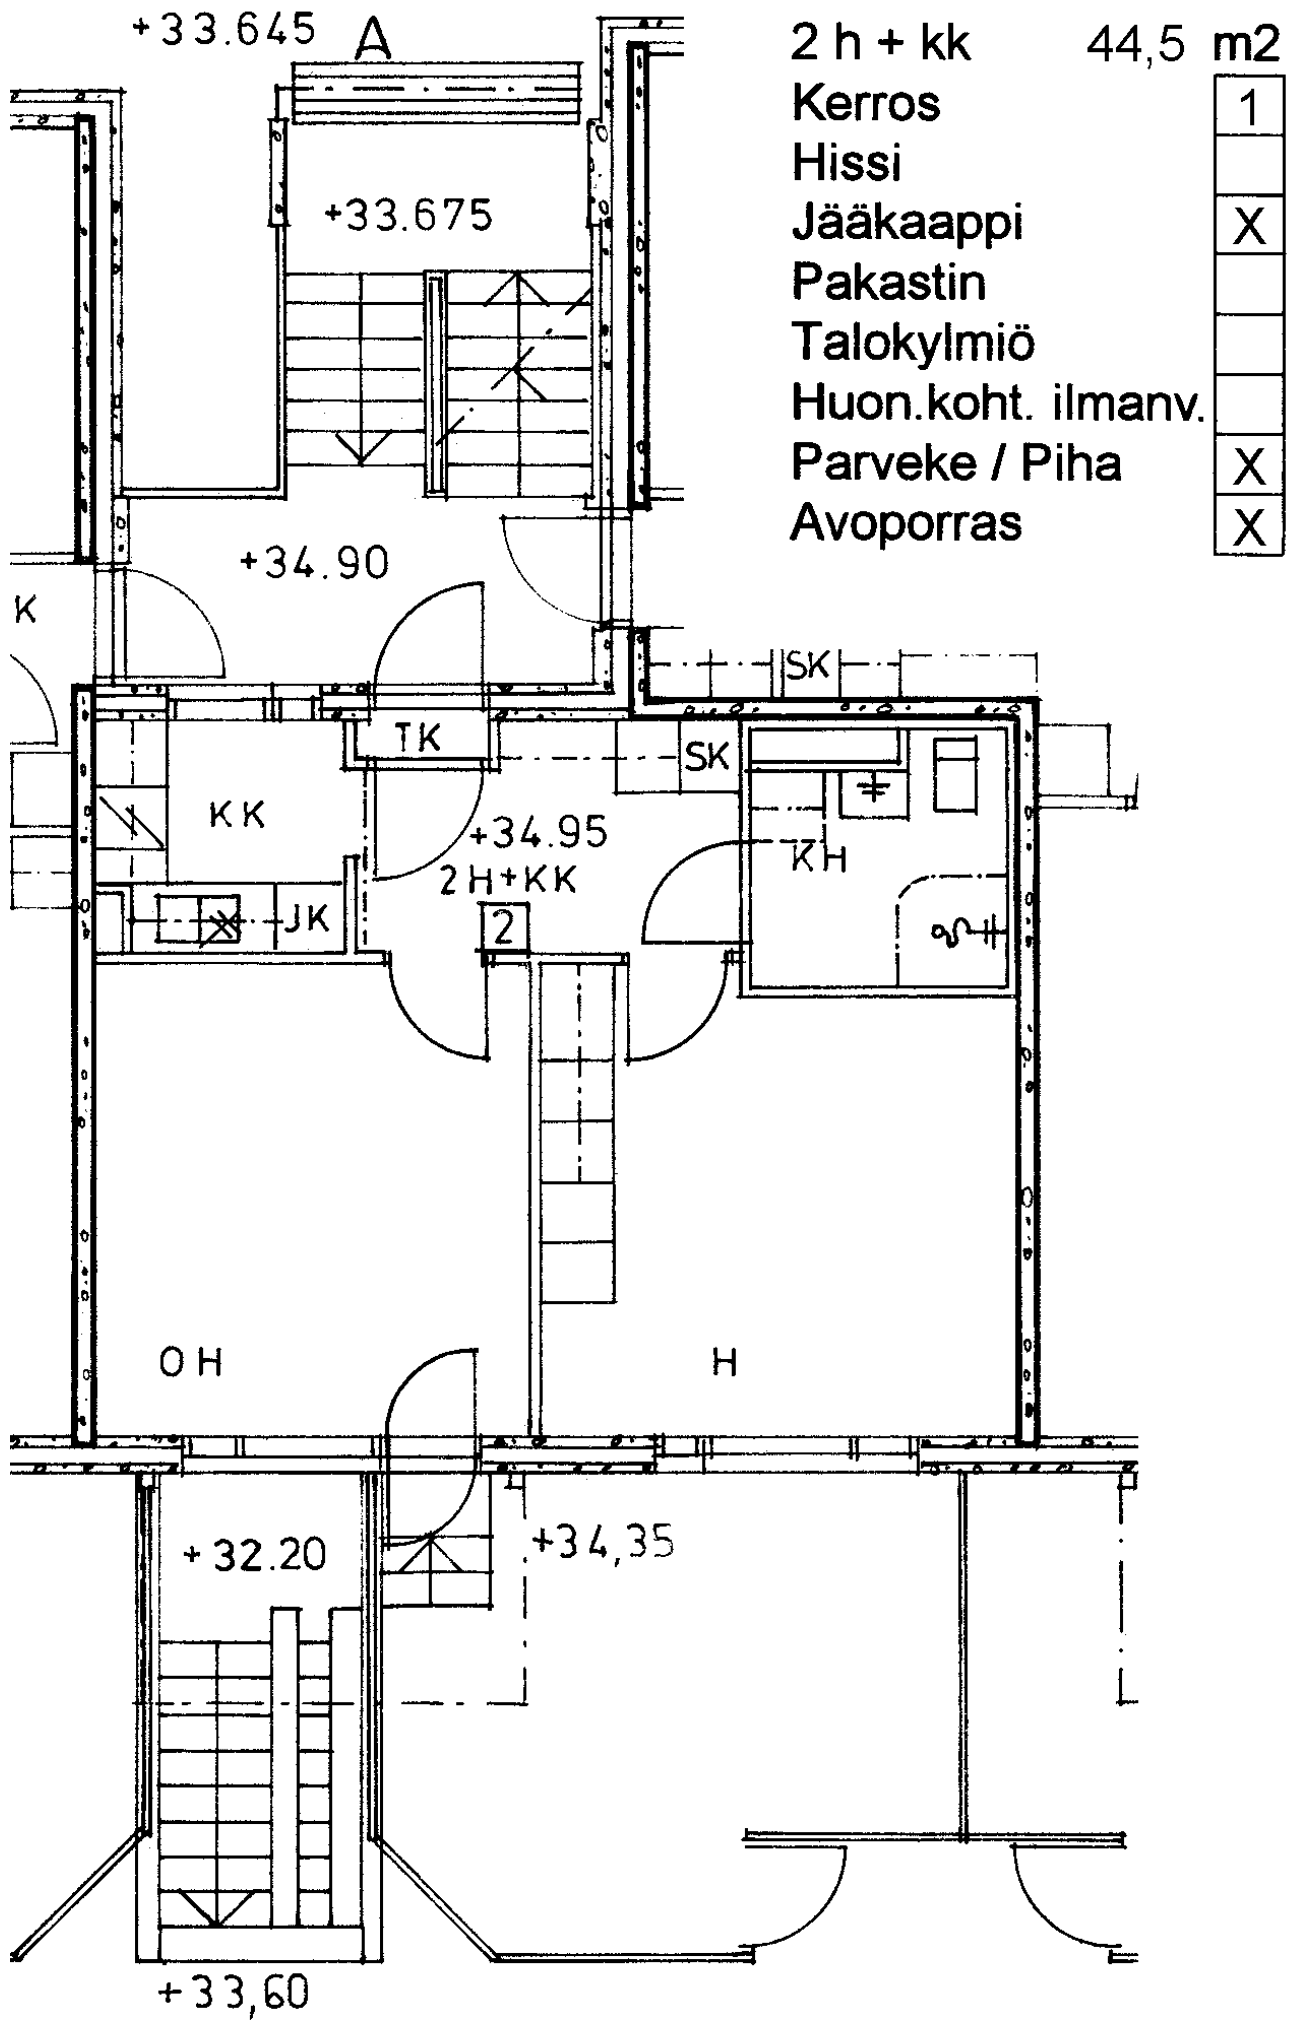

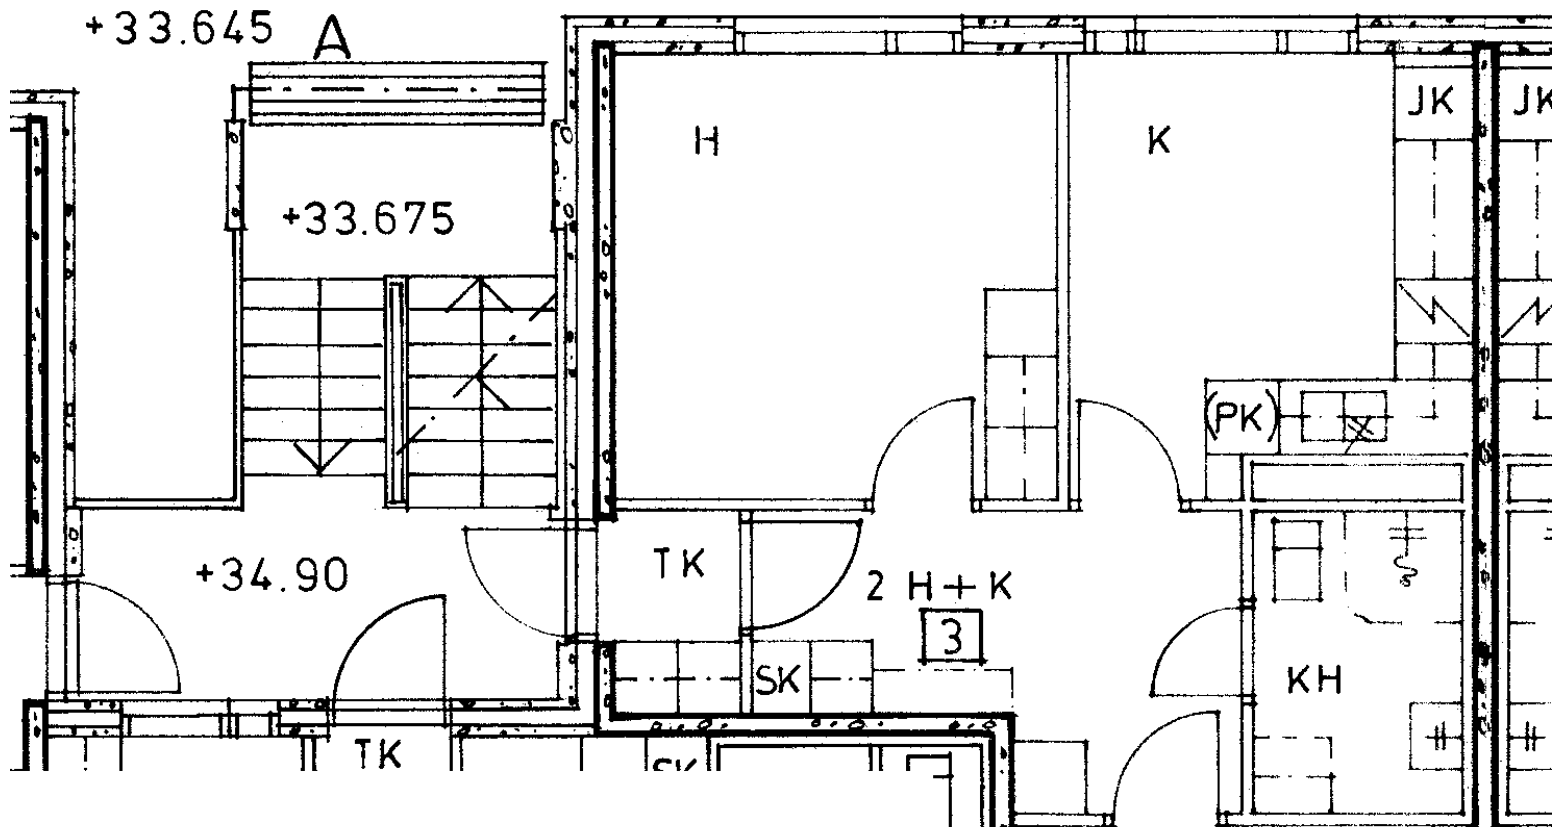

2 h + k 59,5 m²

Kerros

1

Hissi

Jääkaappi

X

Pakastin

Talokylmiö


Huon.koht. ilmanv.


Parveke / Piha


X

Avoporras

X

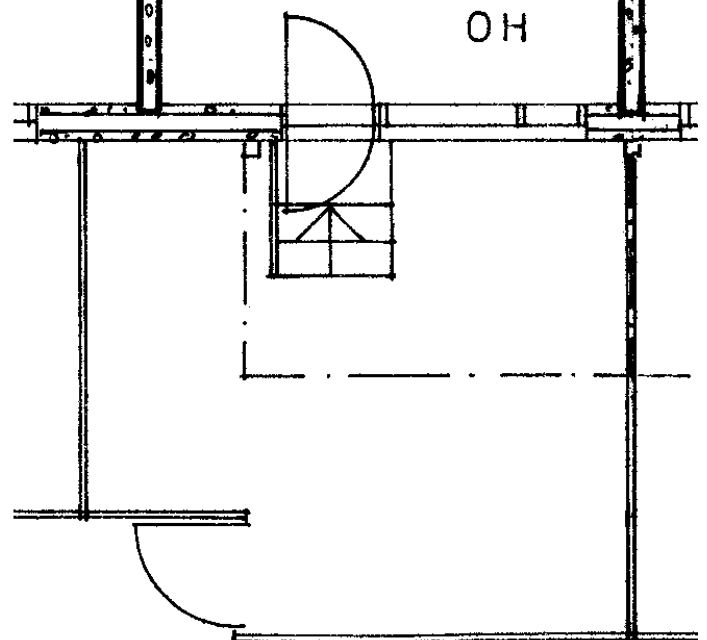

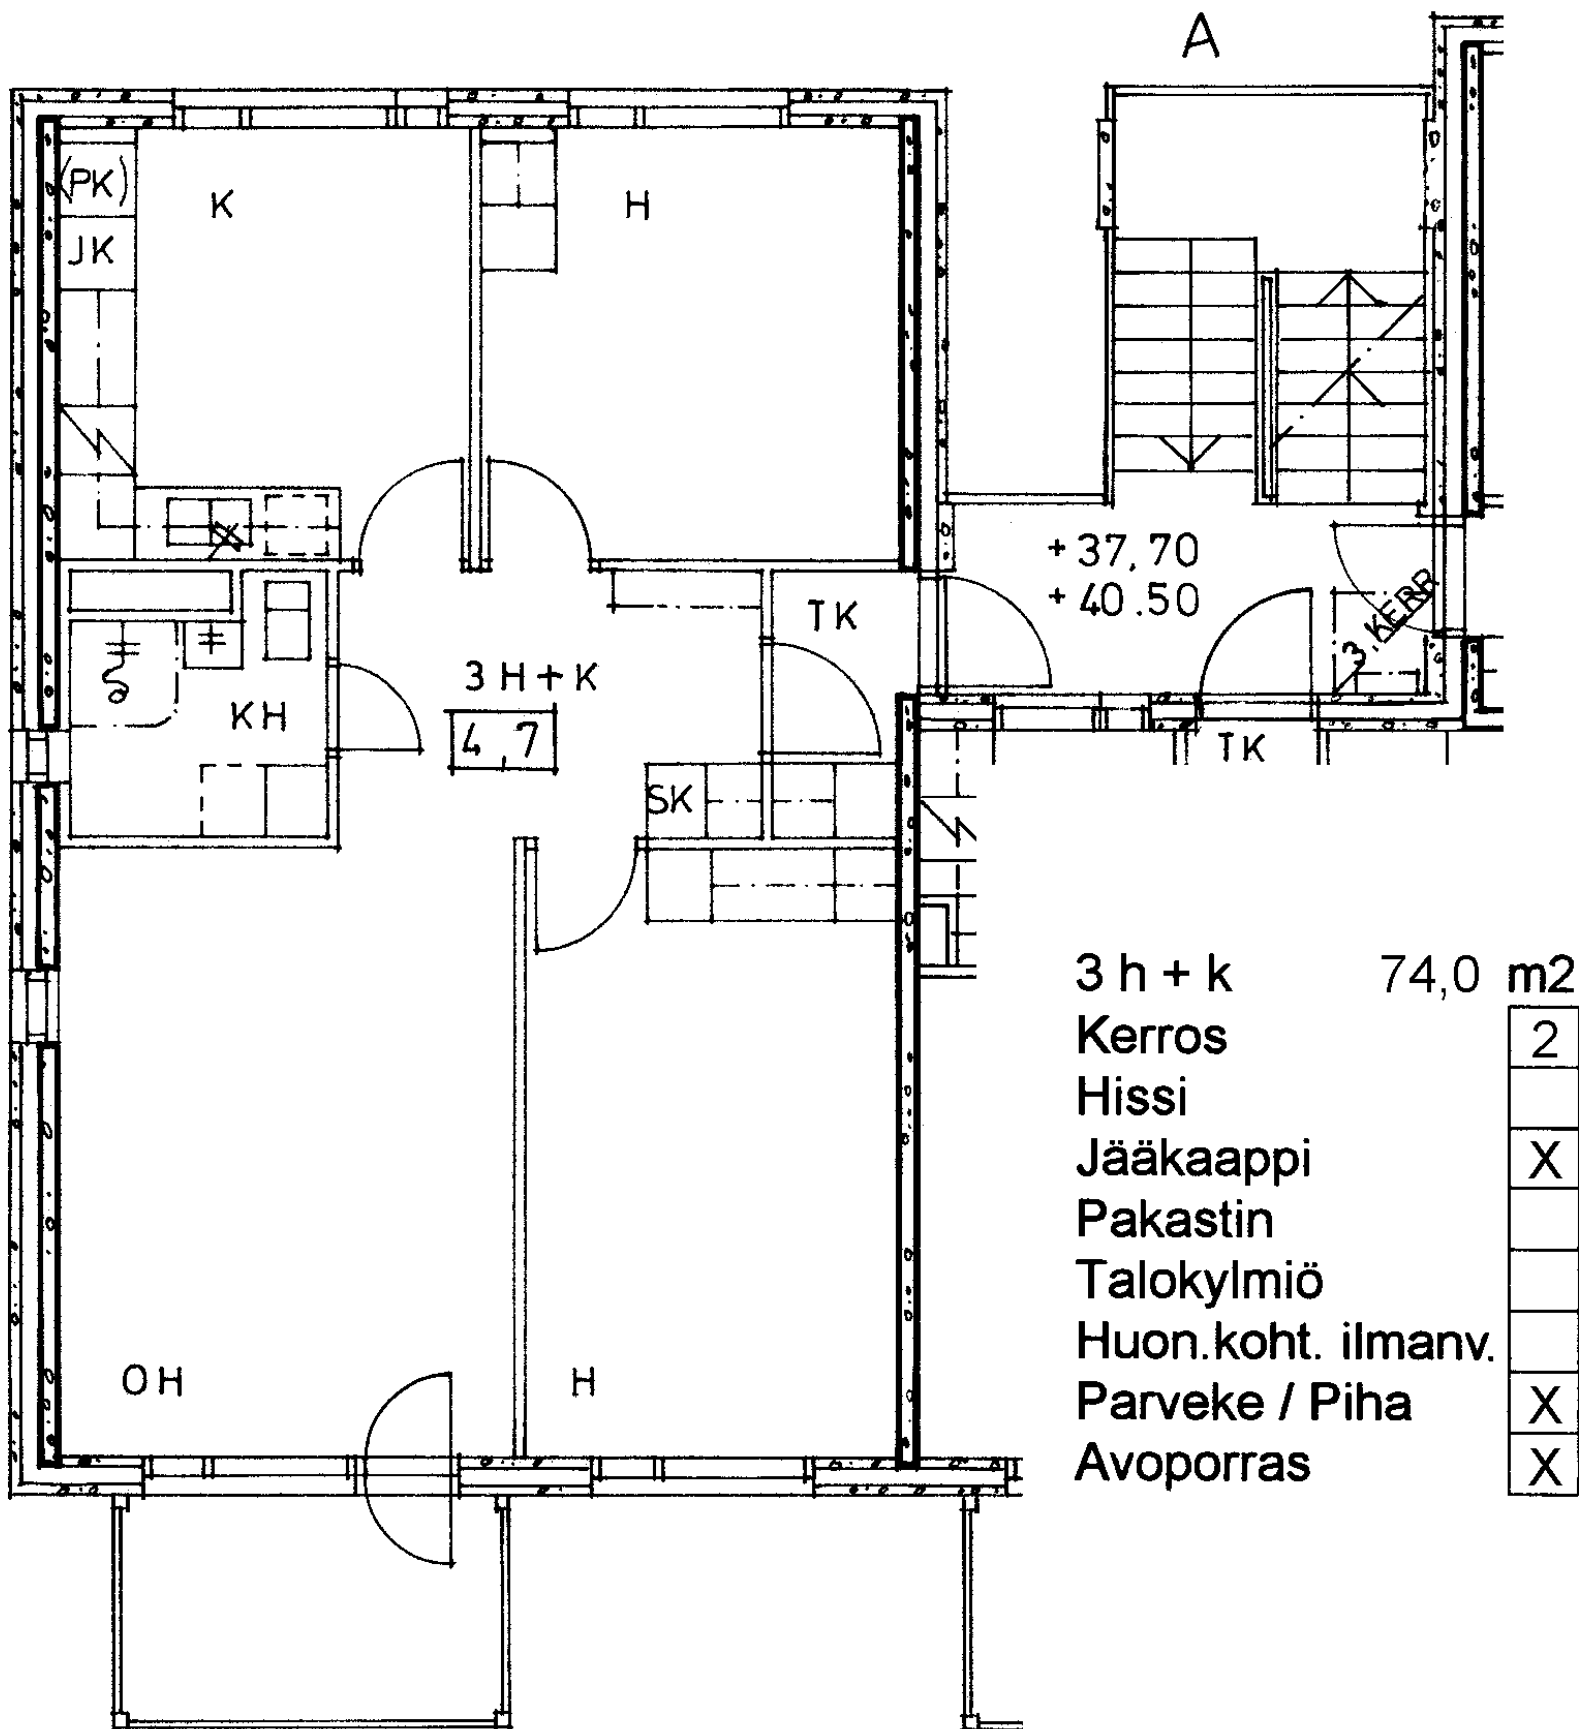

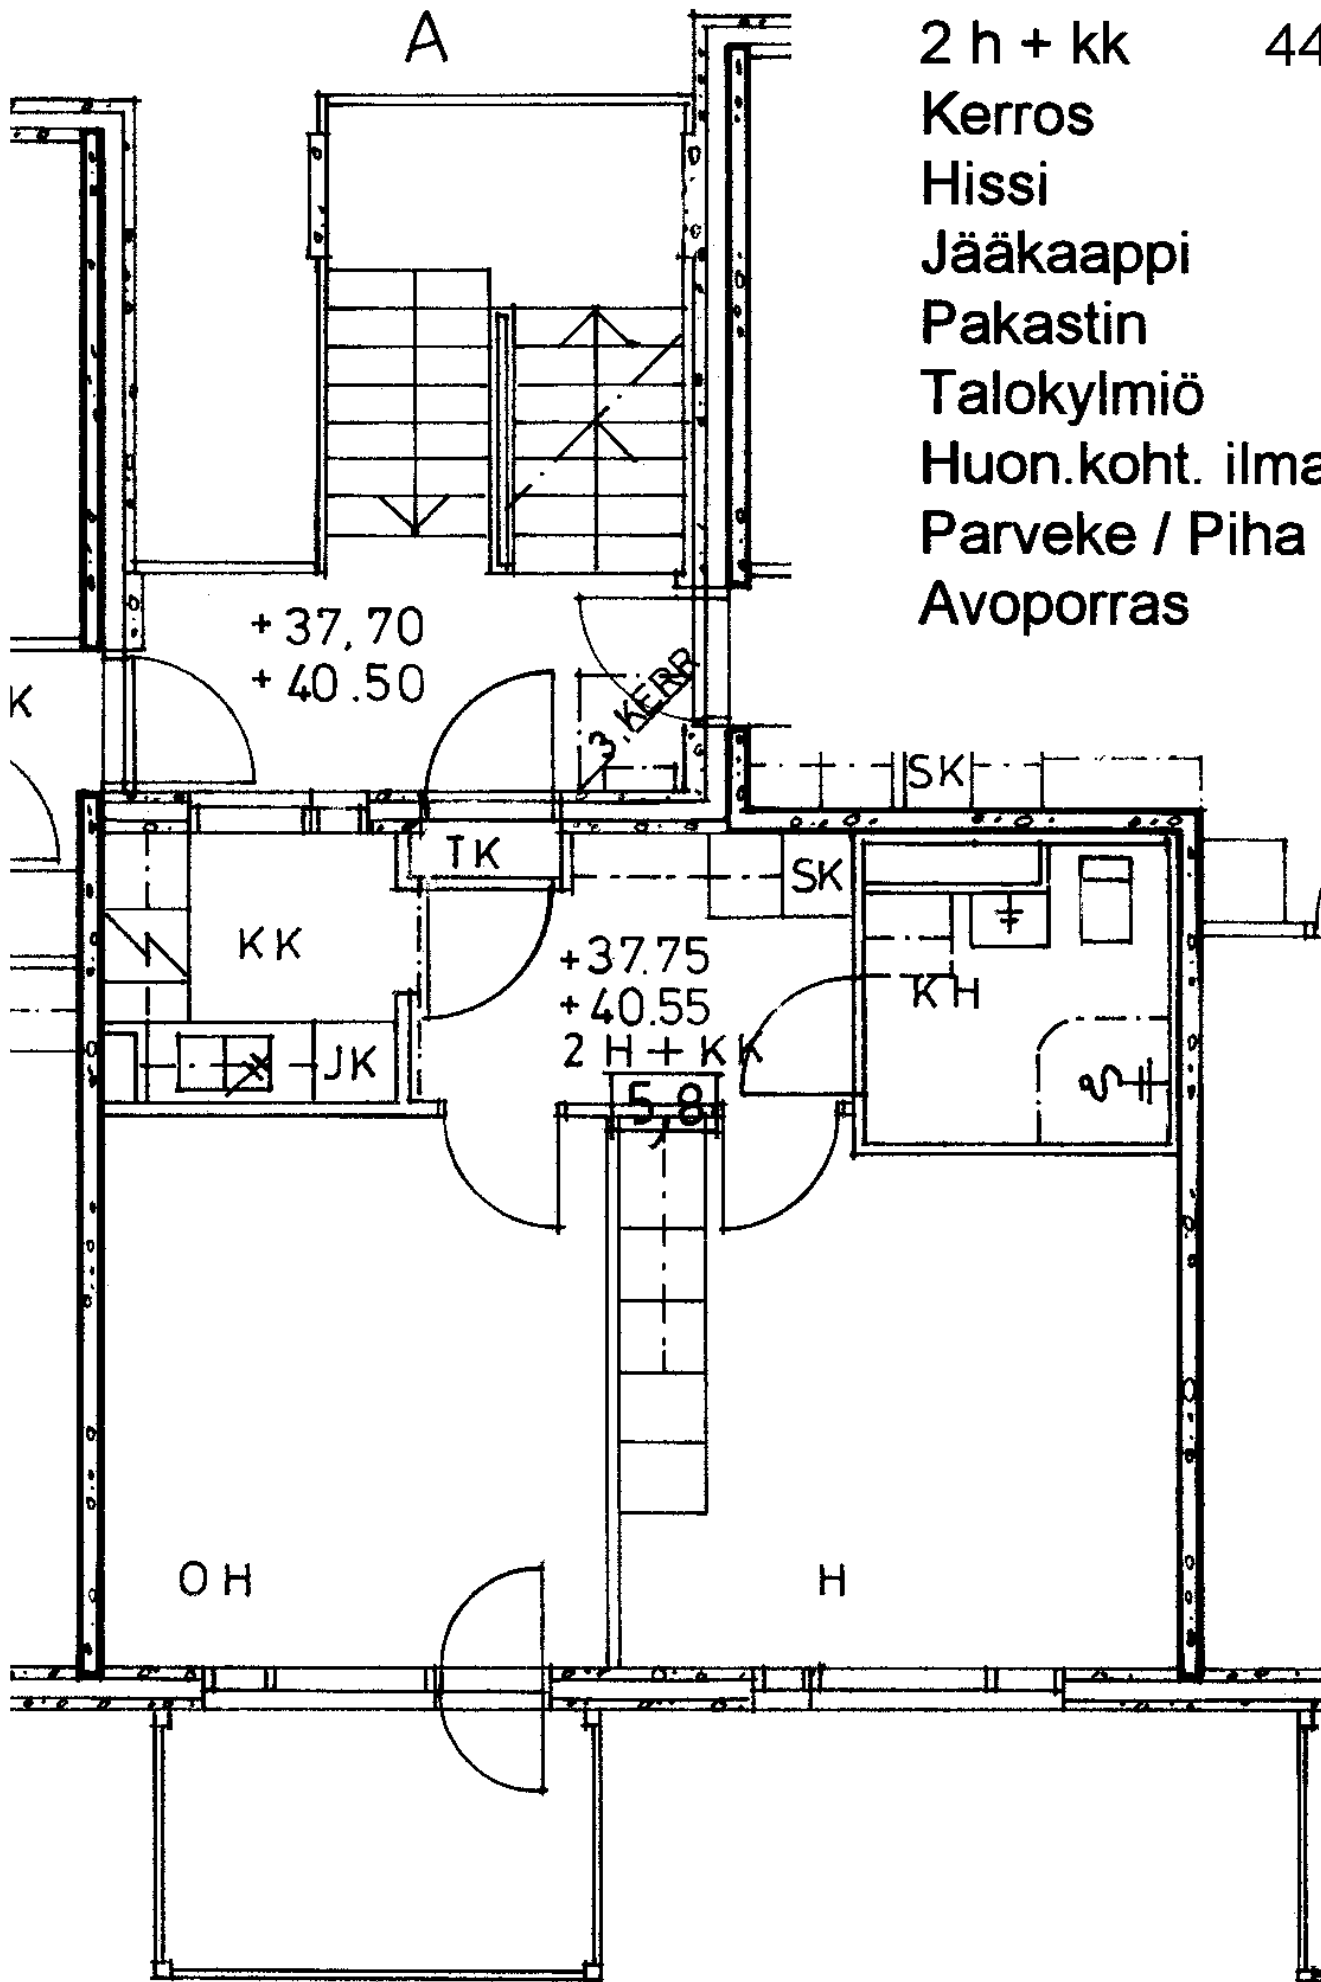

2 h + kk

44,5 m²

Kerros

2

Hissi

Jääkaappi

X

Pakastin

Talokylmiö


Huon.koht. ilmanv.


Parveke / Piha


X

Avoporras

X

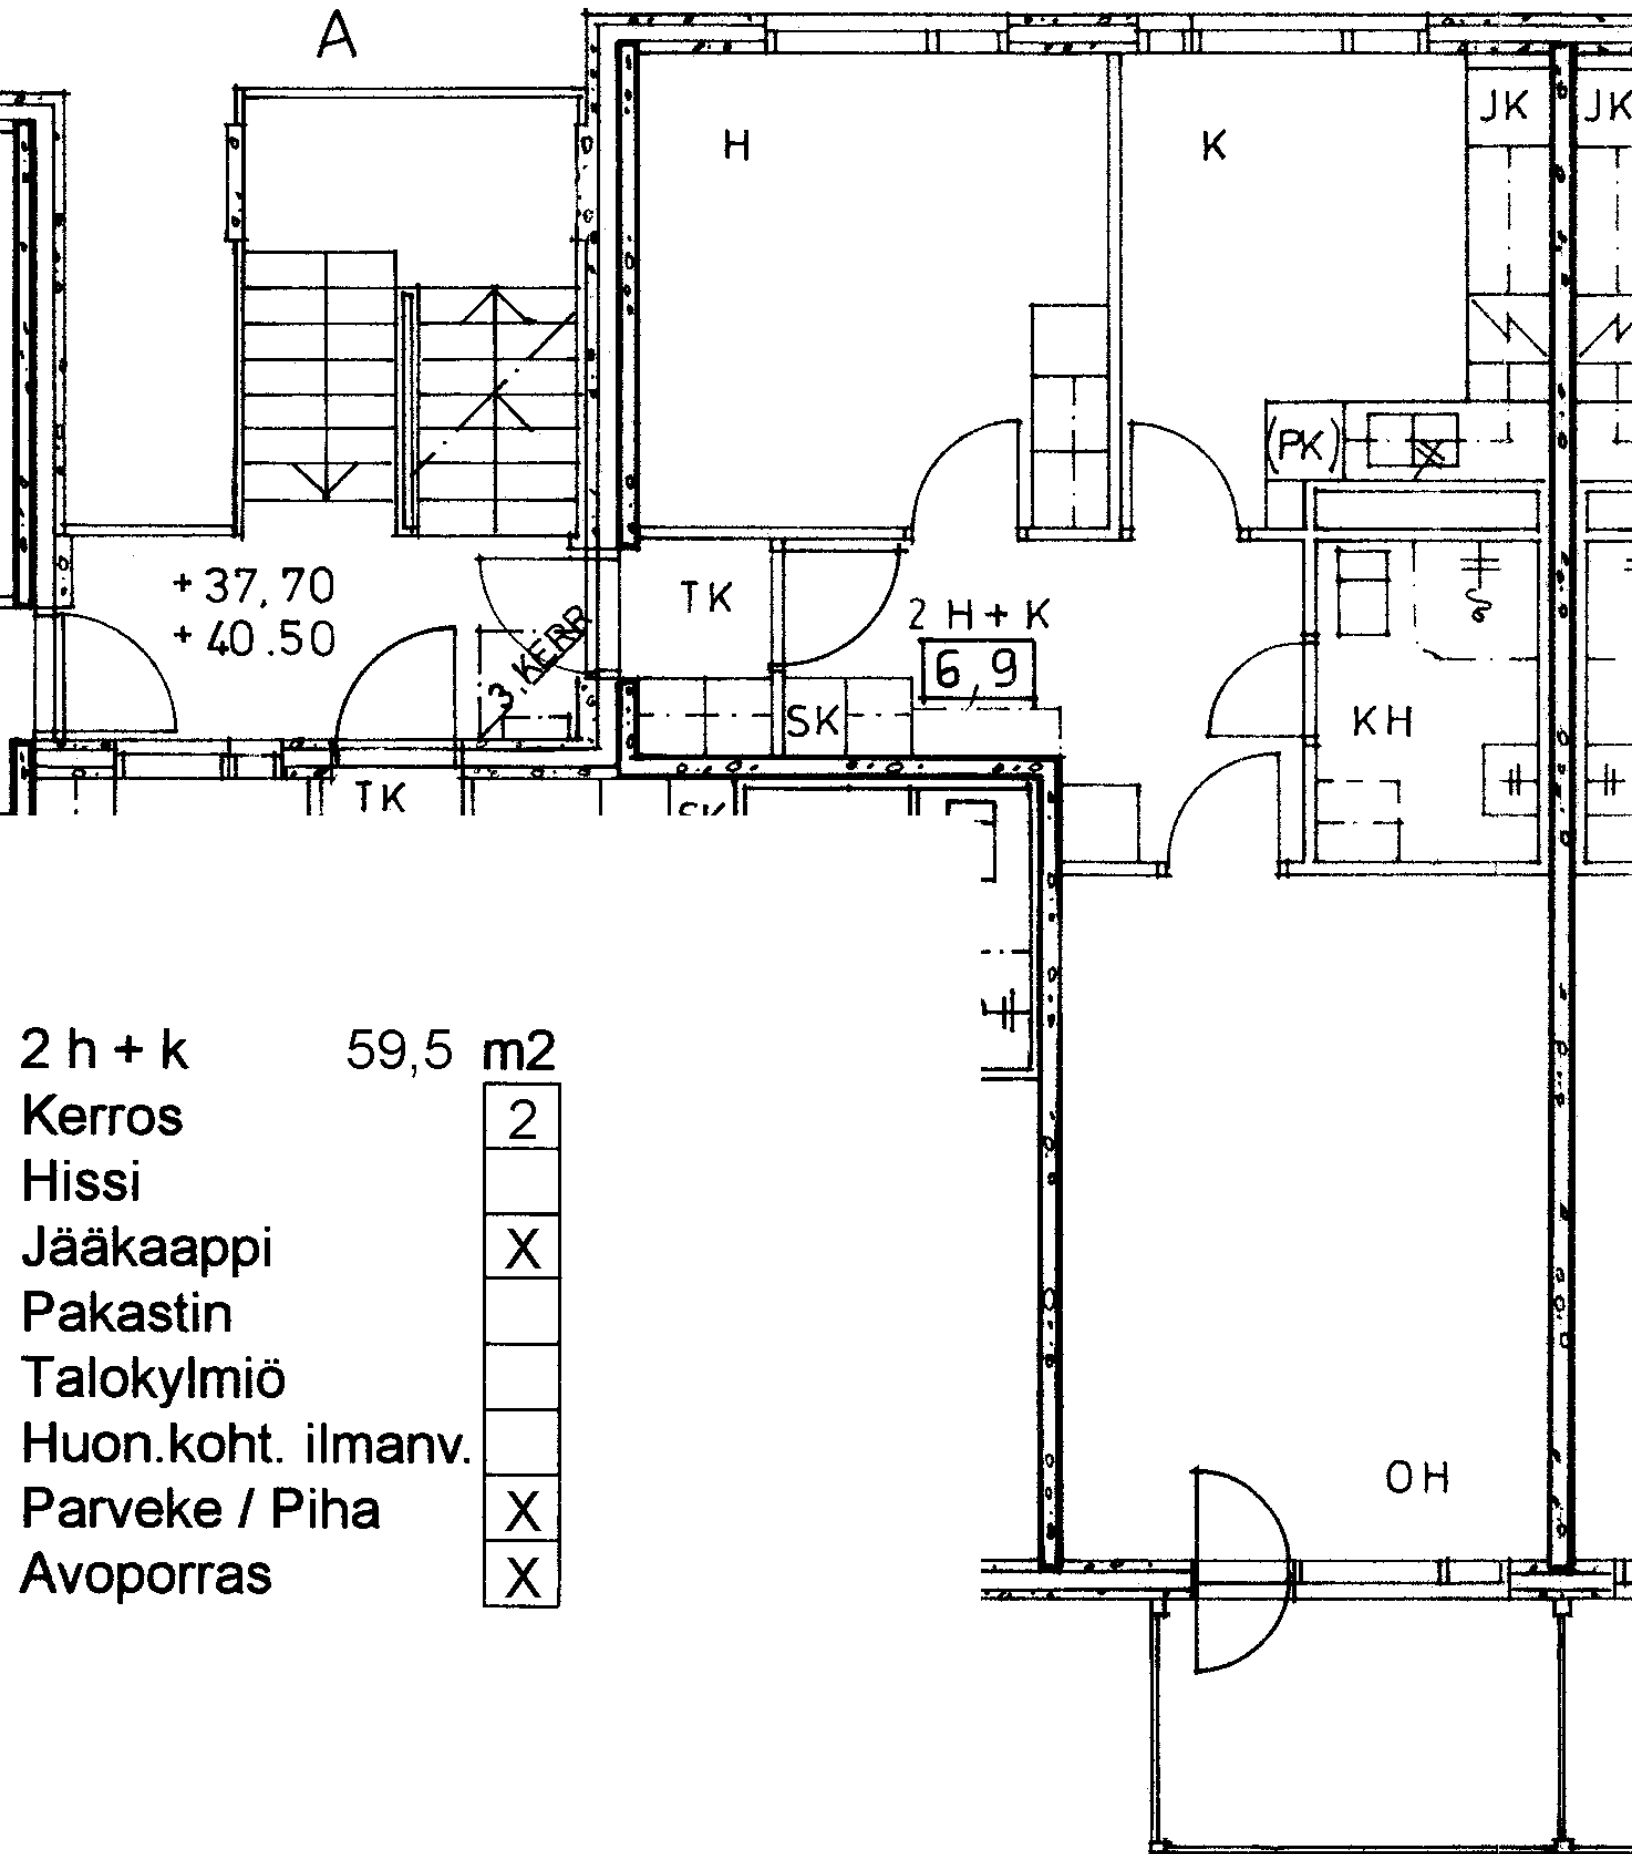

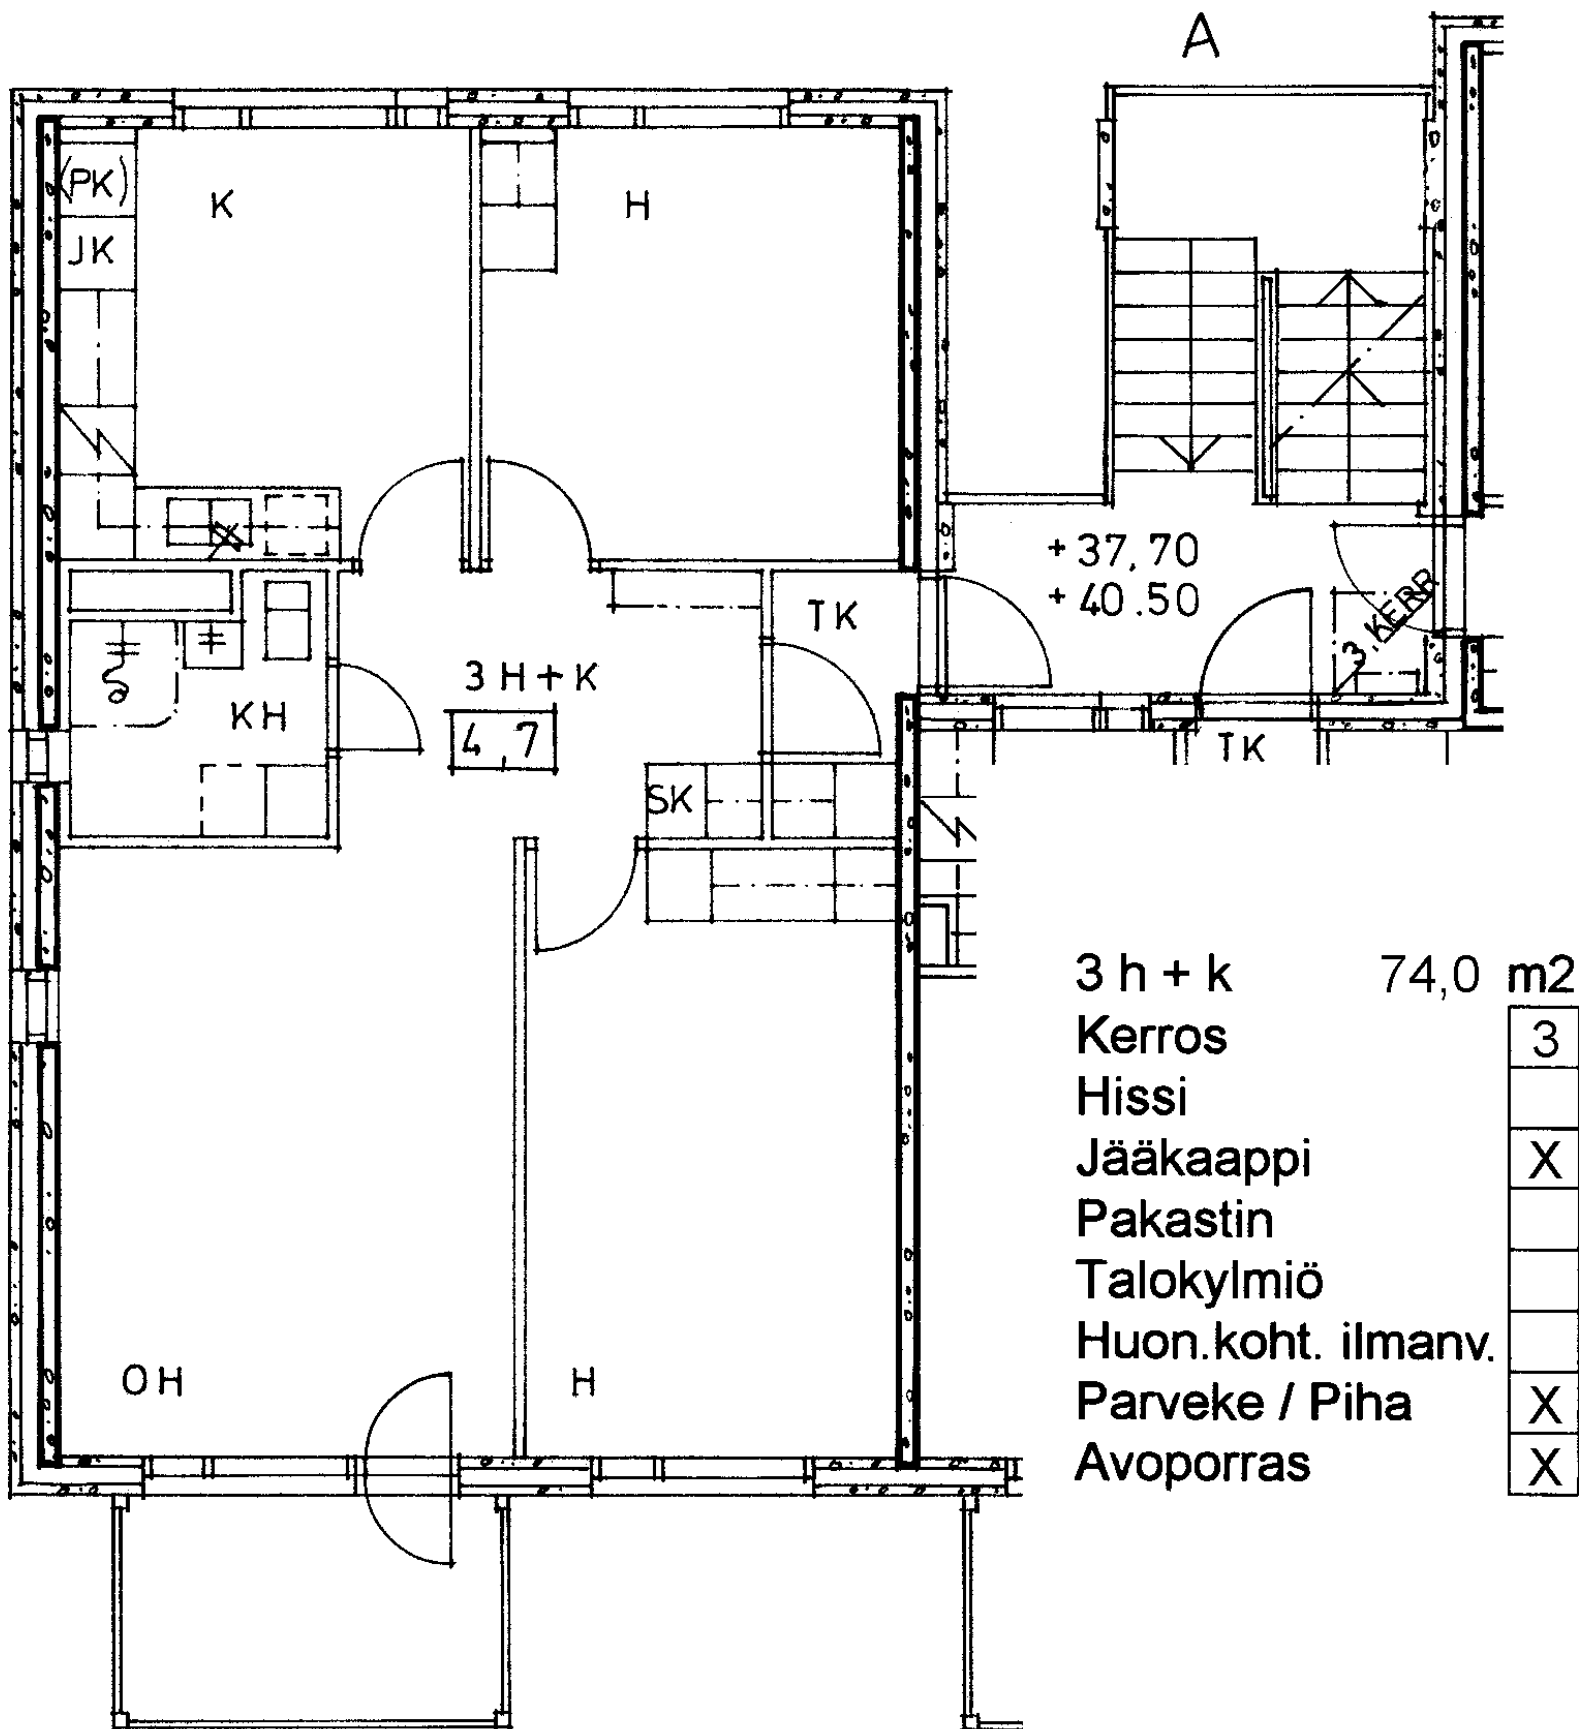

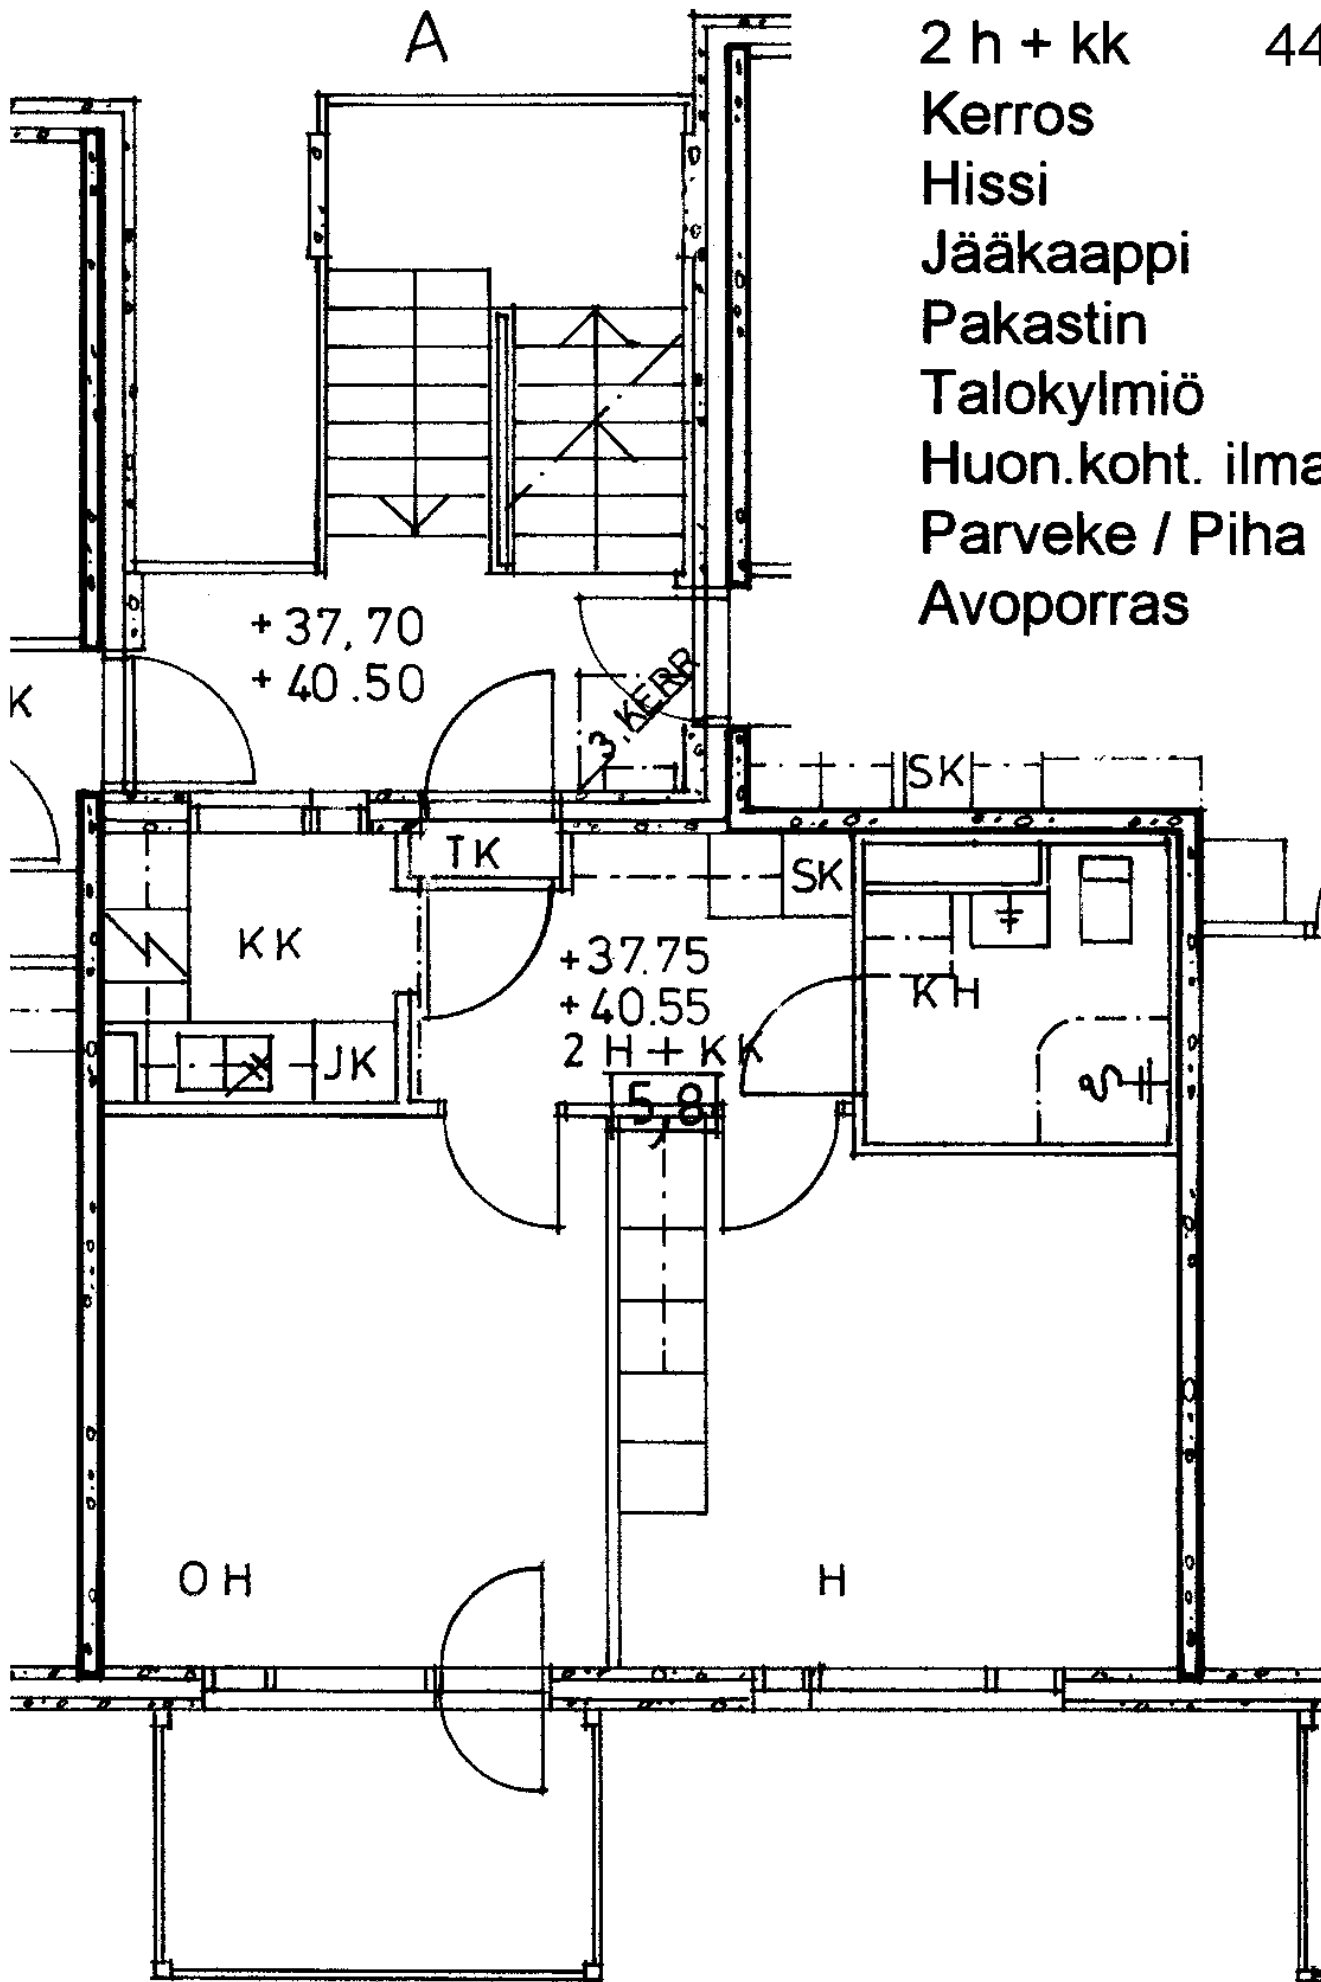

2 h + kk

44,5 m²

Kerros

3

Hissi

Jääkaappi

X

Pakastin

Talokylmiö


Huon.koht. ilmanv.


Parveke / Piha

X

Avoporras

X

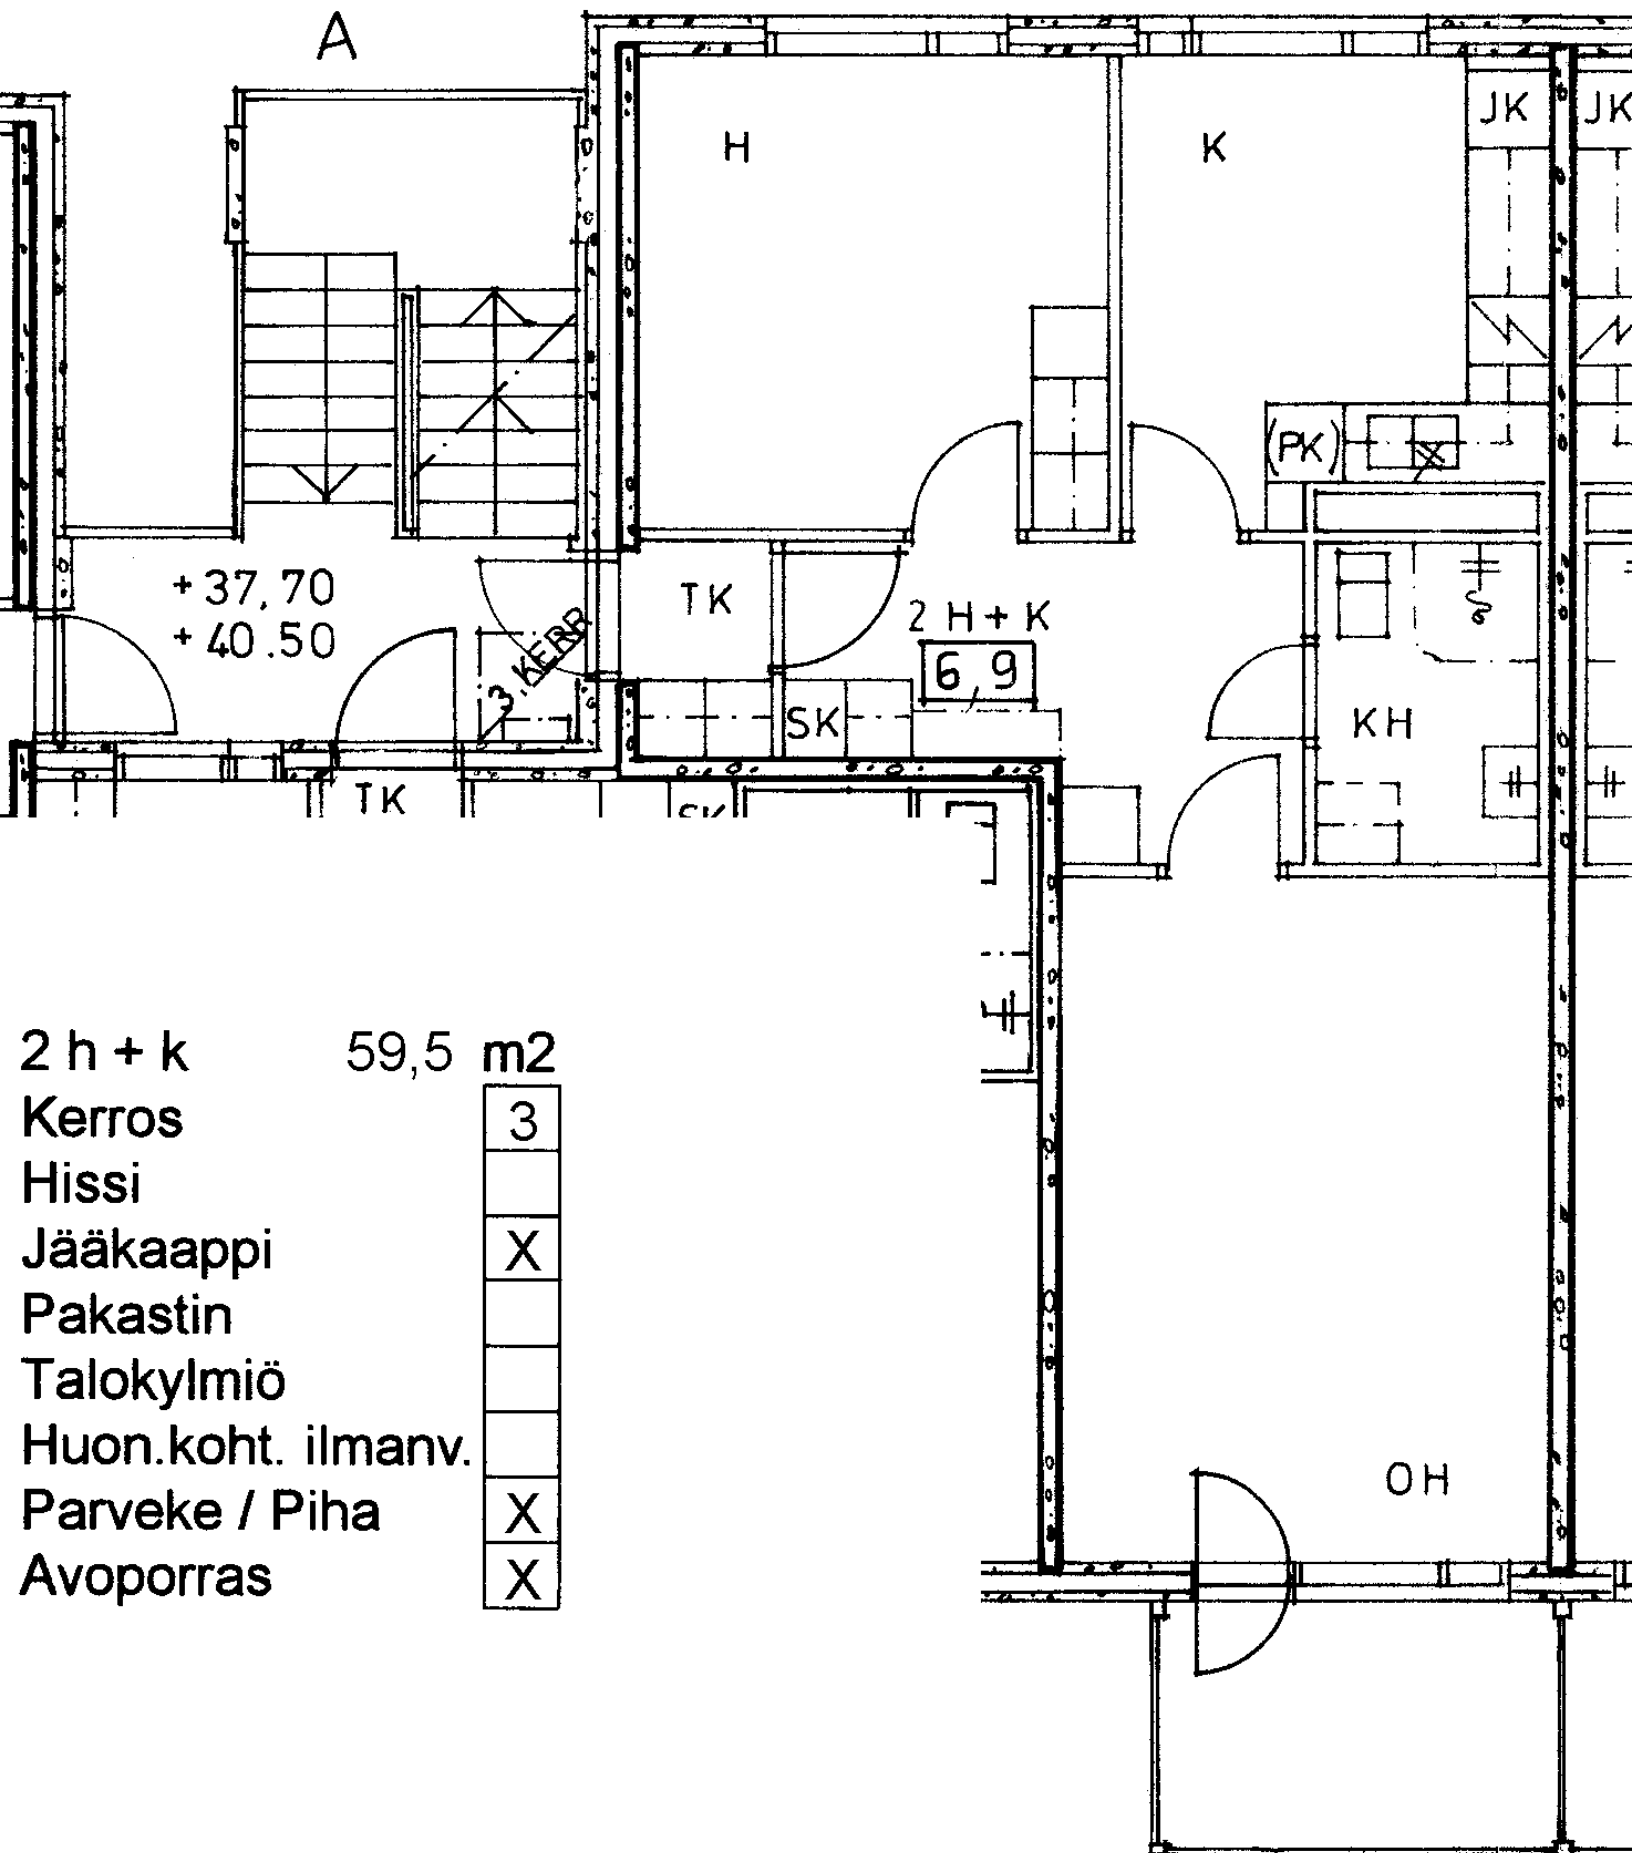

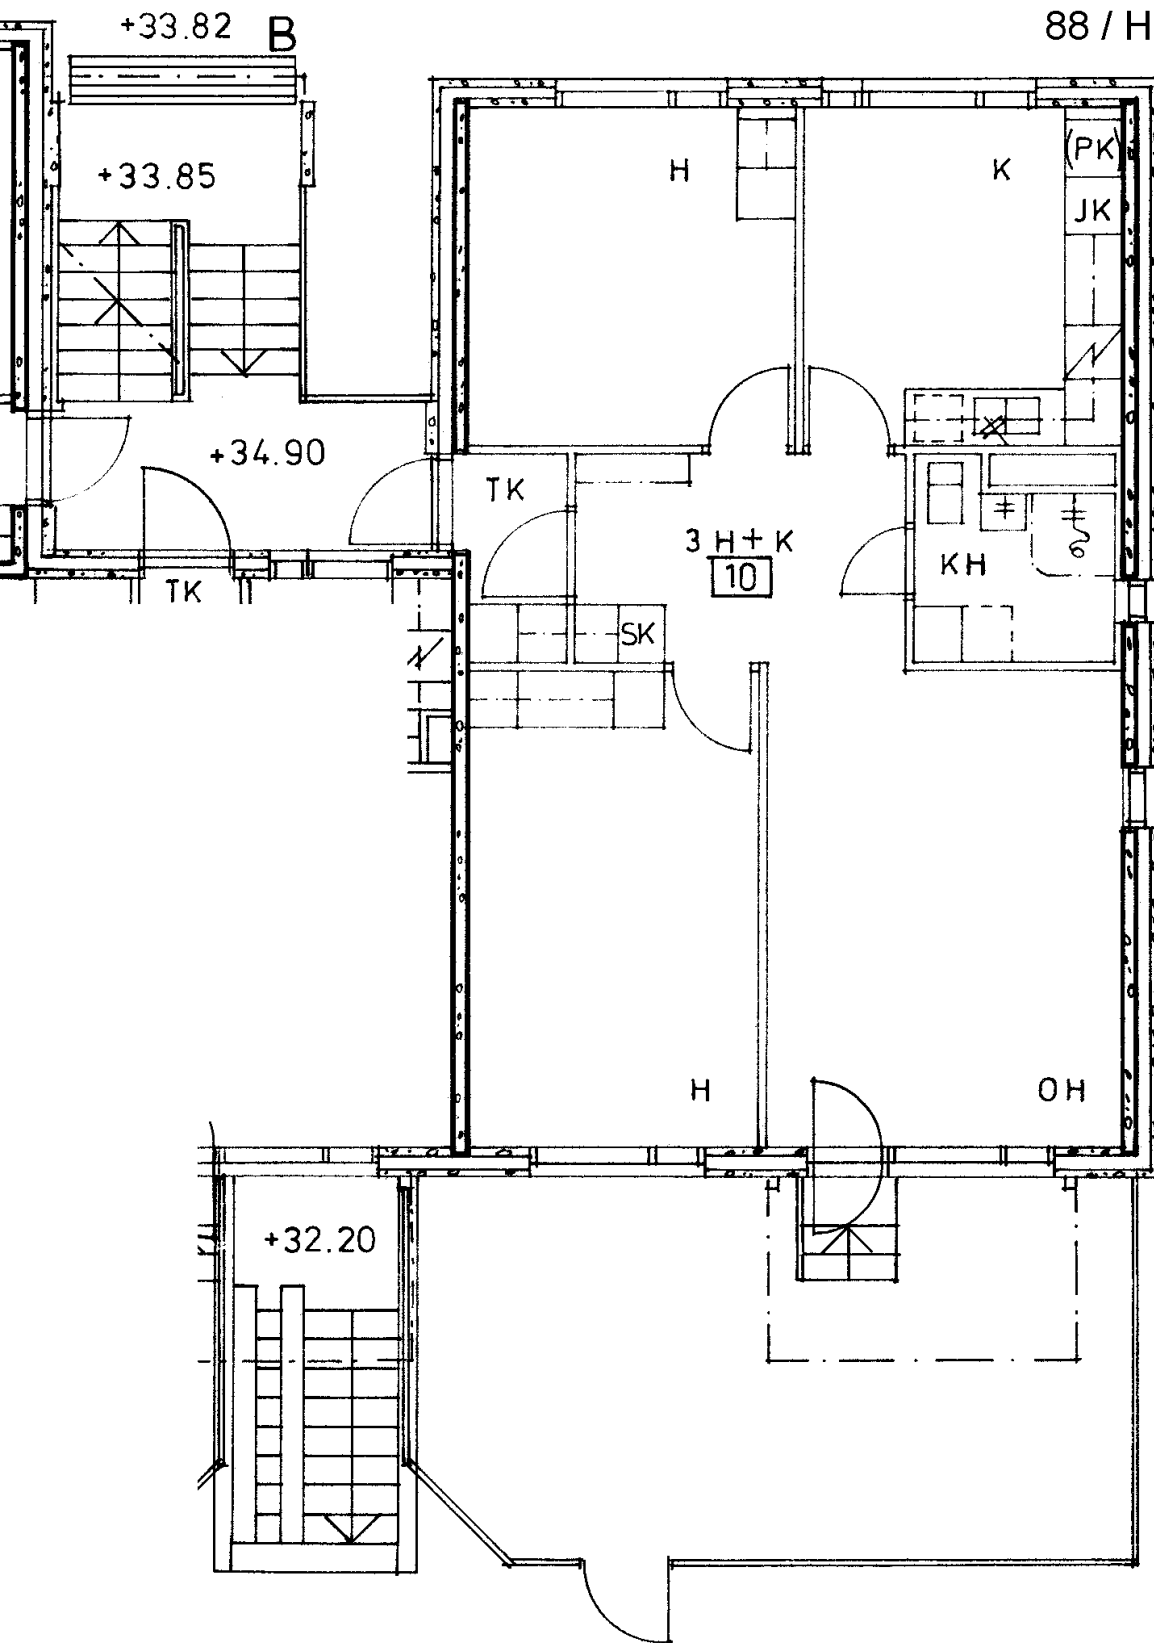

3 h + k	74,0 m ²
Kerros	1
Hissi	
Jääkaappi	X
Pakastin	
Talokylmiö	
Huon.koht. ilmanv.	
Parveke / Piha	X
Avoporras	X

88 / Harmaahaikarankuja 2 B 11

2 h + kk 44,5 m²

Kerros

Hissi

Jääkaappi

Pakastin


Talokylmiö


Huon.koht. ilmanv.

Parveke / Piha

Avoporras

1
X
X
X

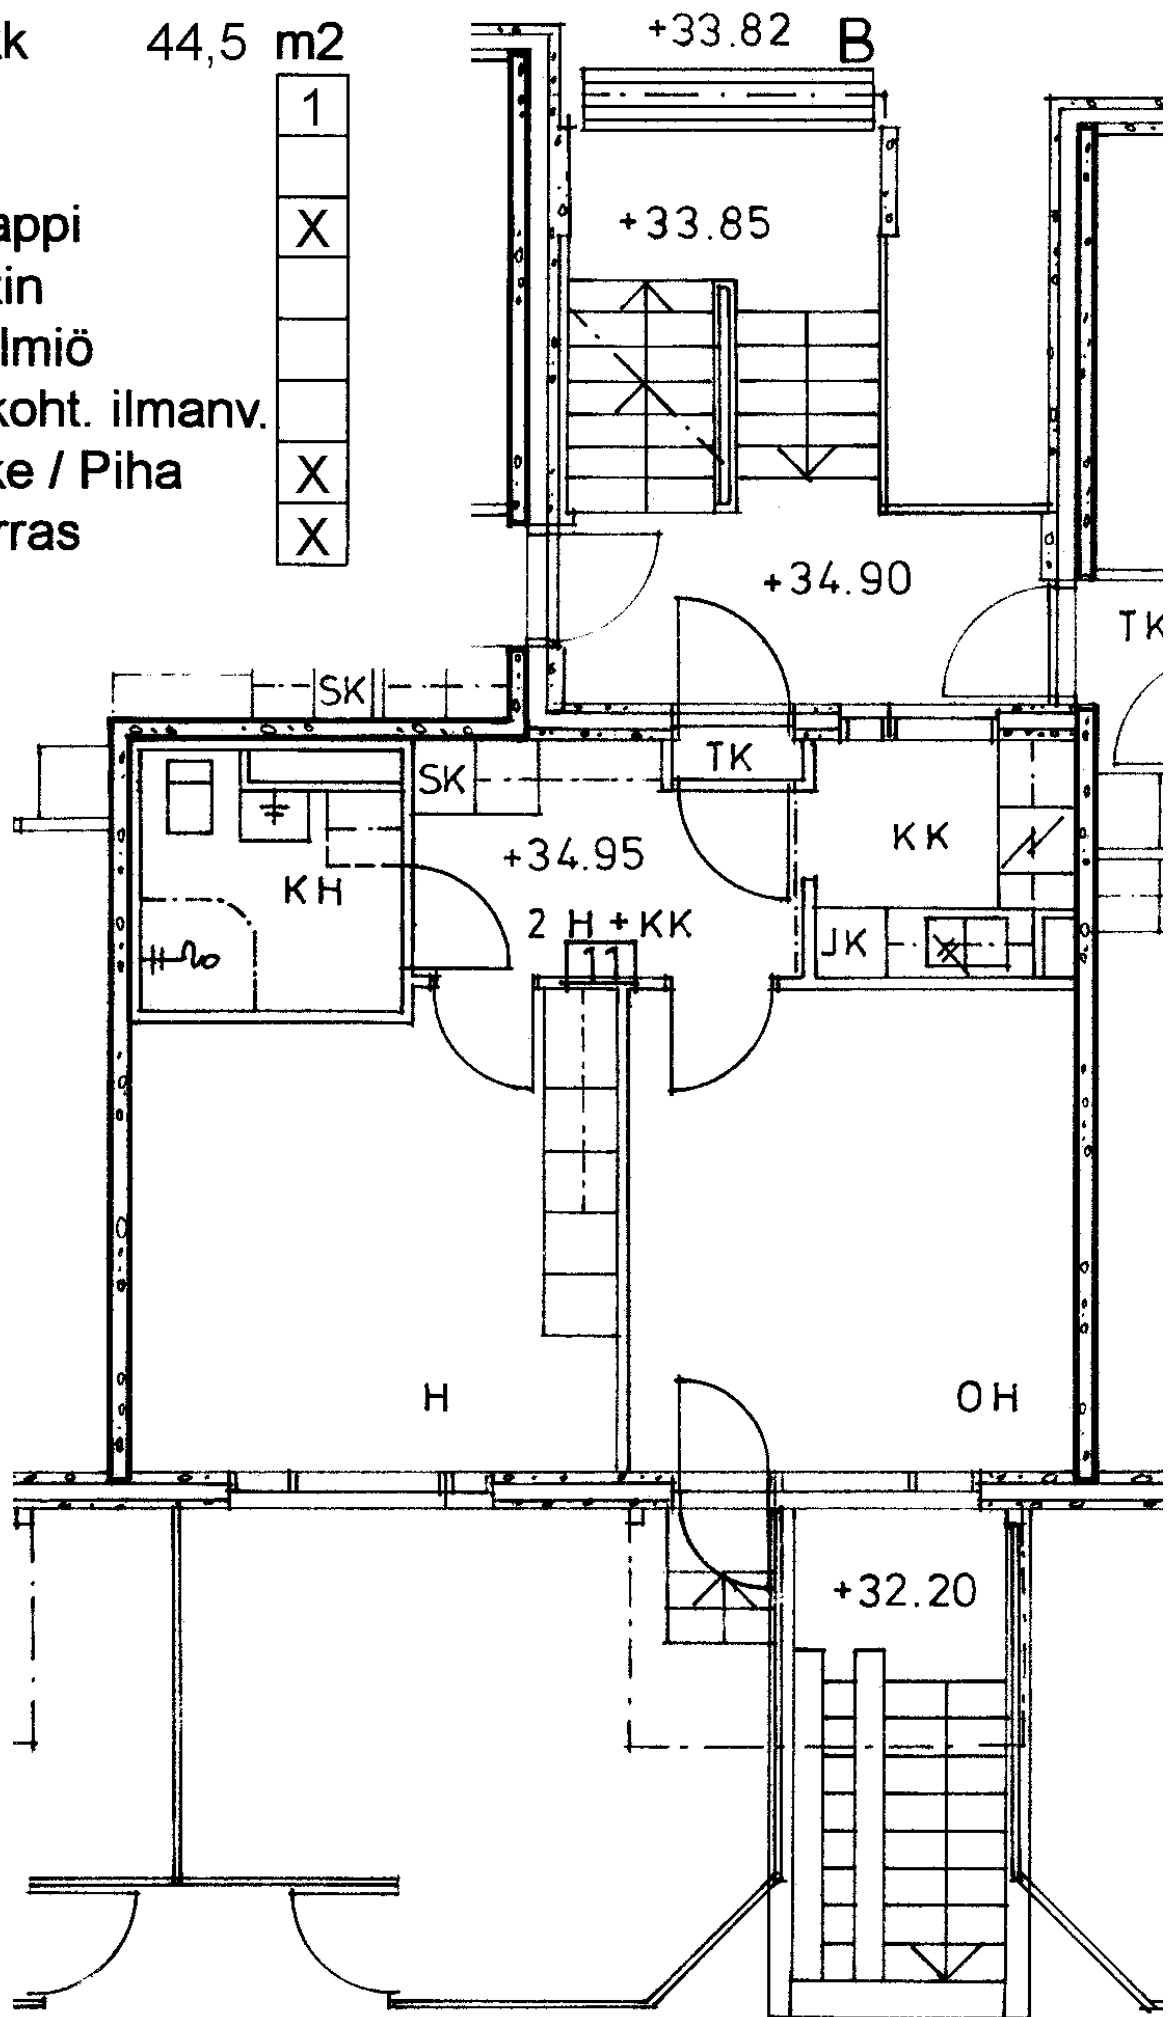

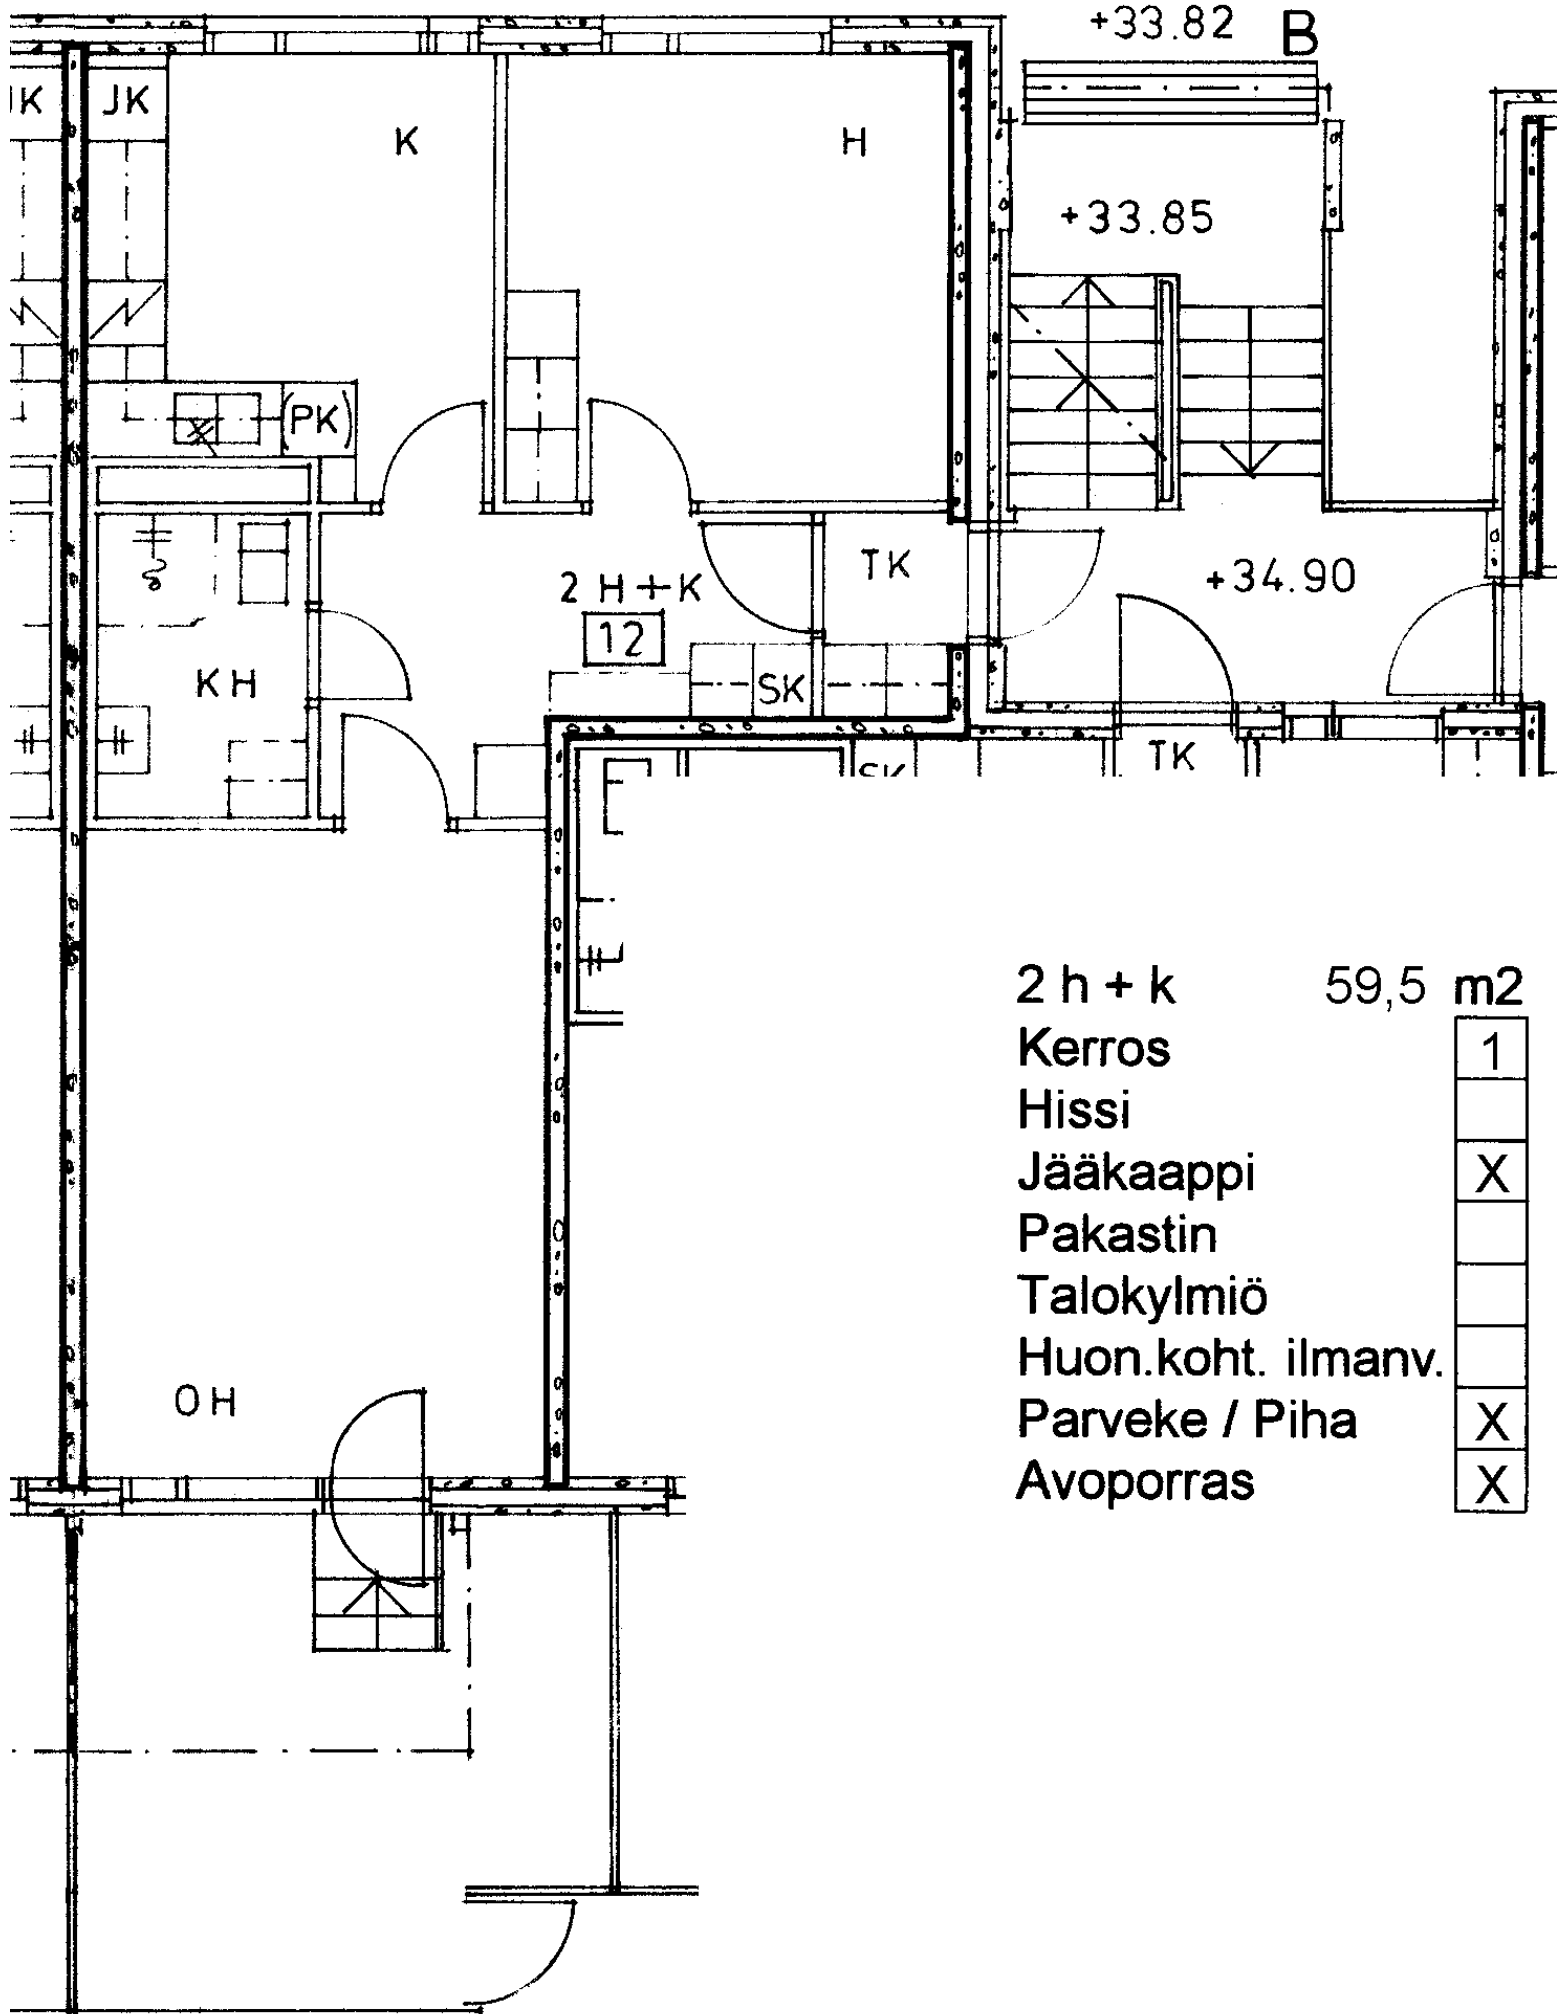

2 h + k 59,5 m2

Kerros

Hissi

Jääkaappi

Pakastin


Talokylmiö

Huon.koht. ilmanv.

Parveke / Piha

Avoporras

1
X
X
X

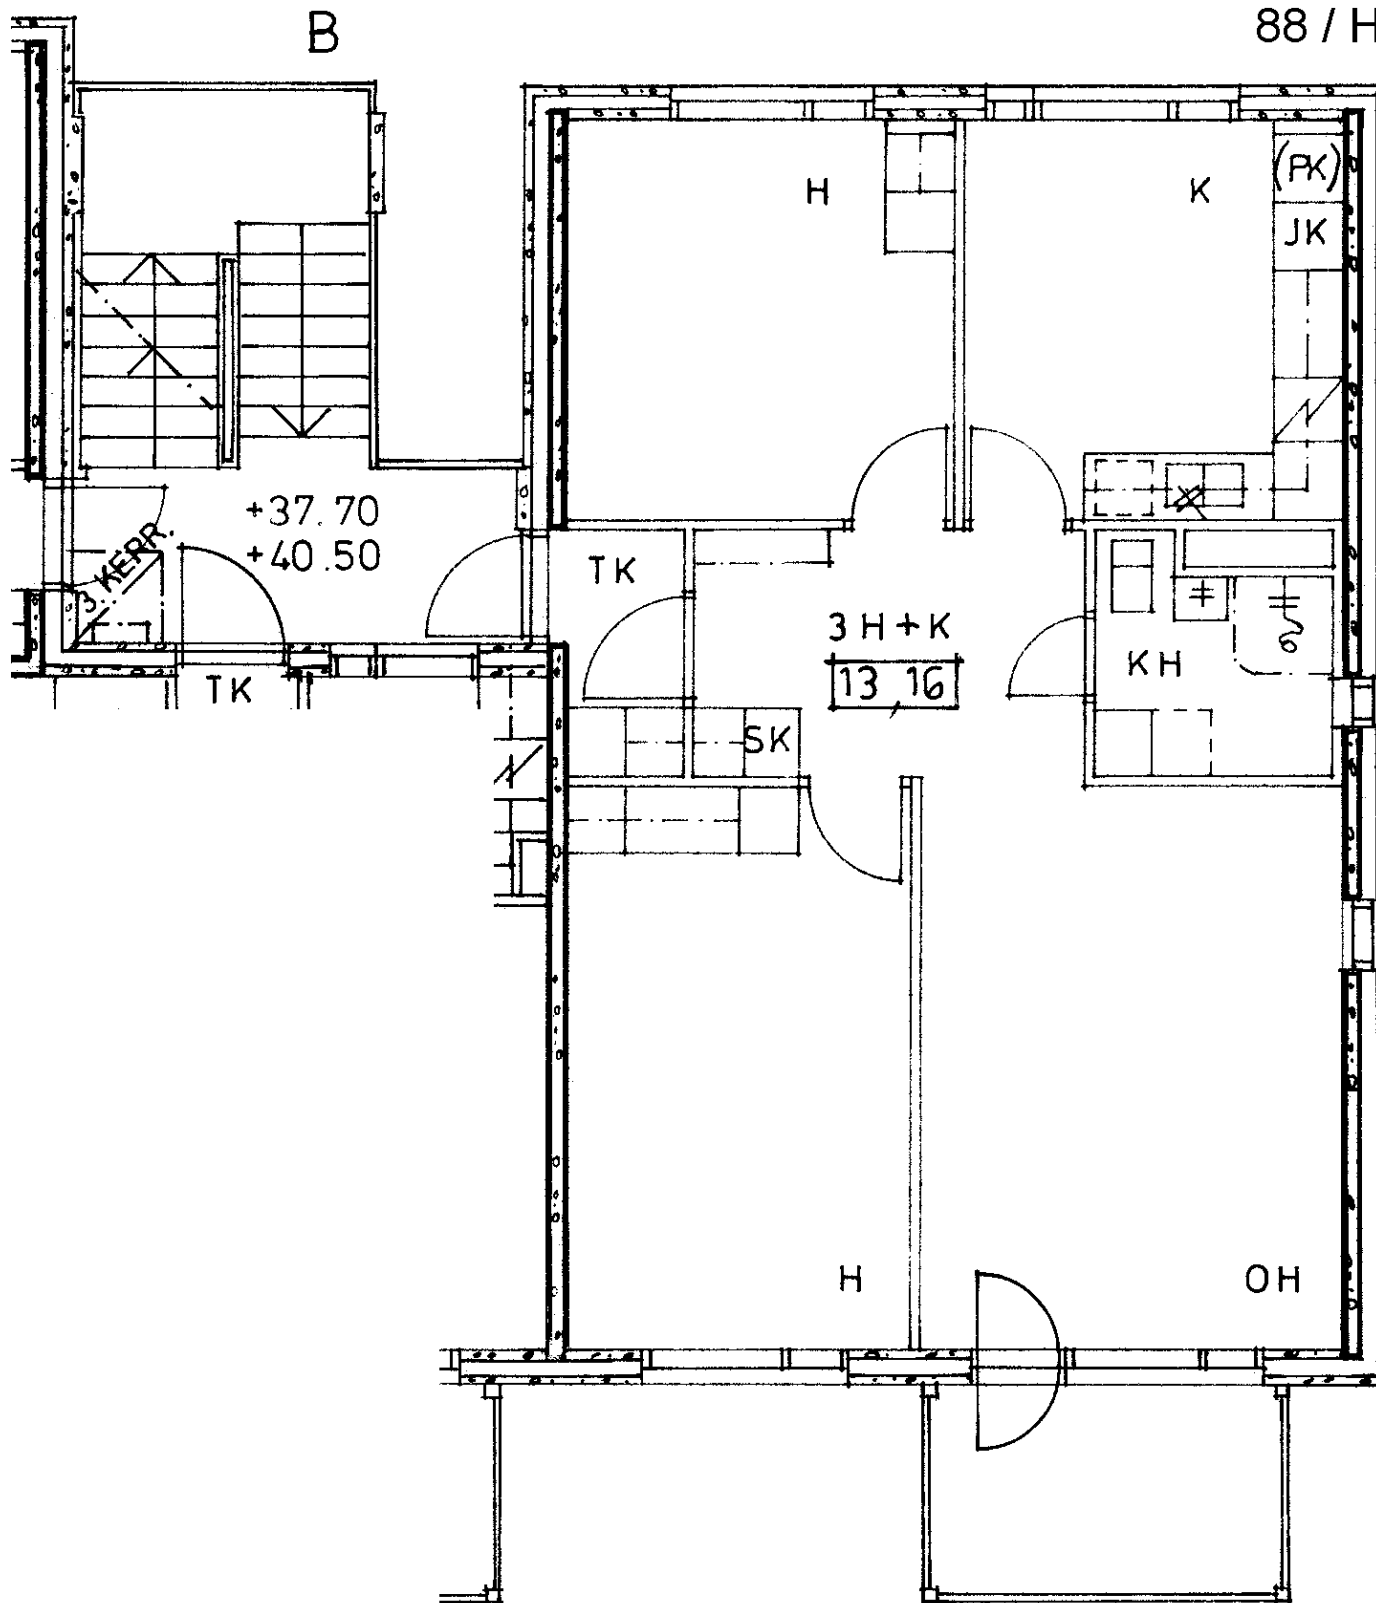

3 h + k	74,0 m2
Kerros	2
Hissi	
Jääkaappi	X
Pakastin	
Talokylmiö	
Huon.koht. ilmanv.	
Parveke / Piha	X
Avoporras	X

88 / Harmaahaikarankuja 2 B 14

2 h + kk

44,5 m²

Kerros

2

Hissi

Jääkaappi

X

Pakastin

Talokylmiö


Huon.koht. ilmanv.


Parveke / Piha

X


Avoporras

X

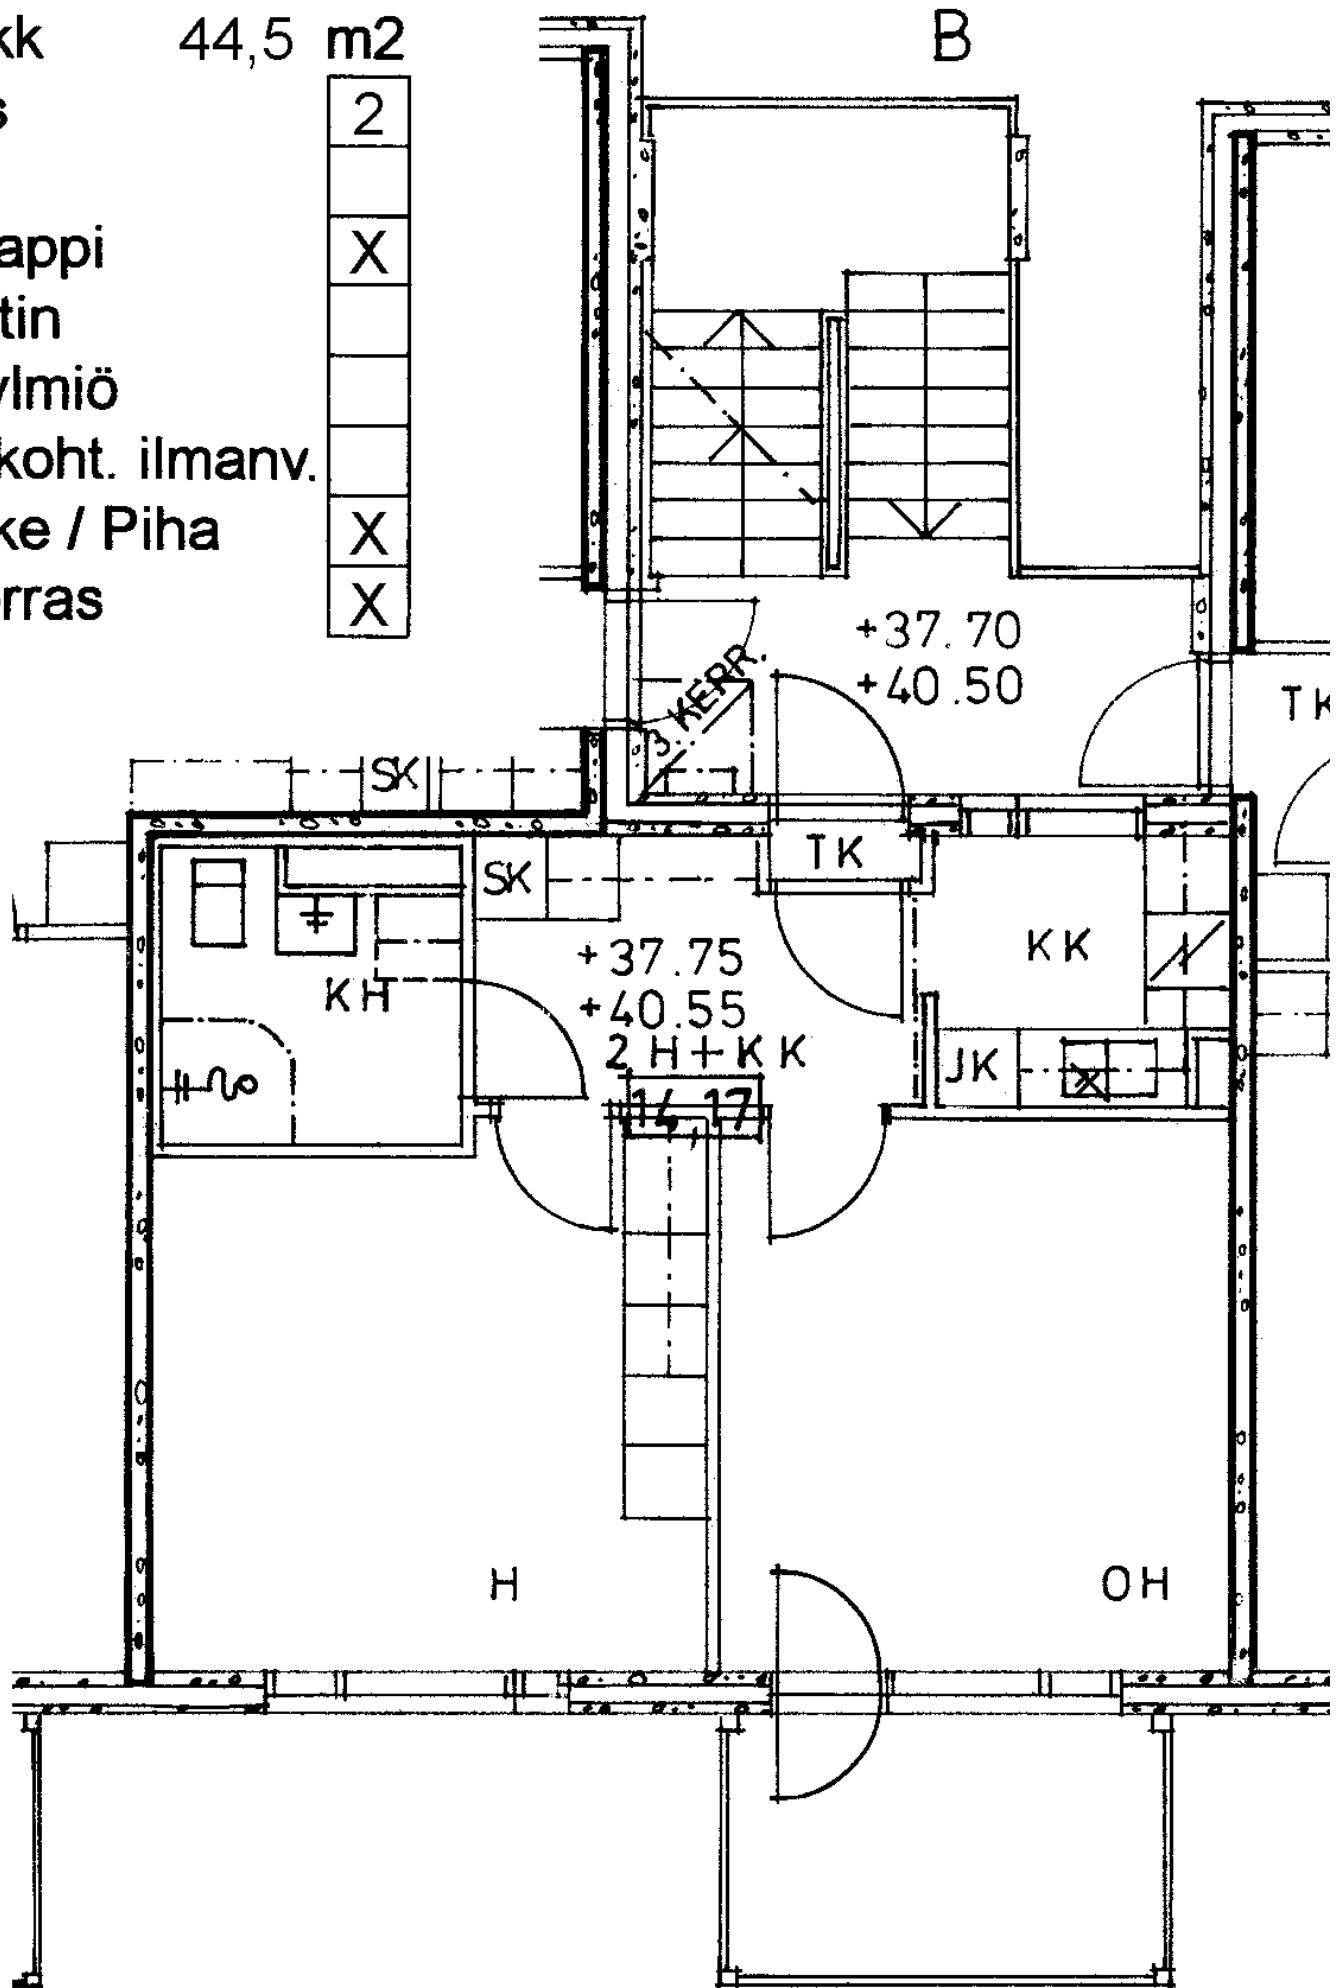

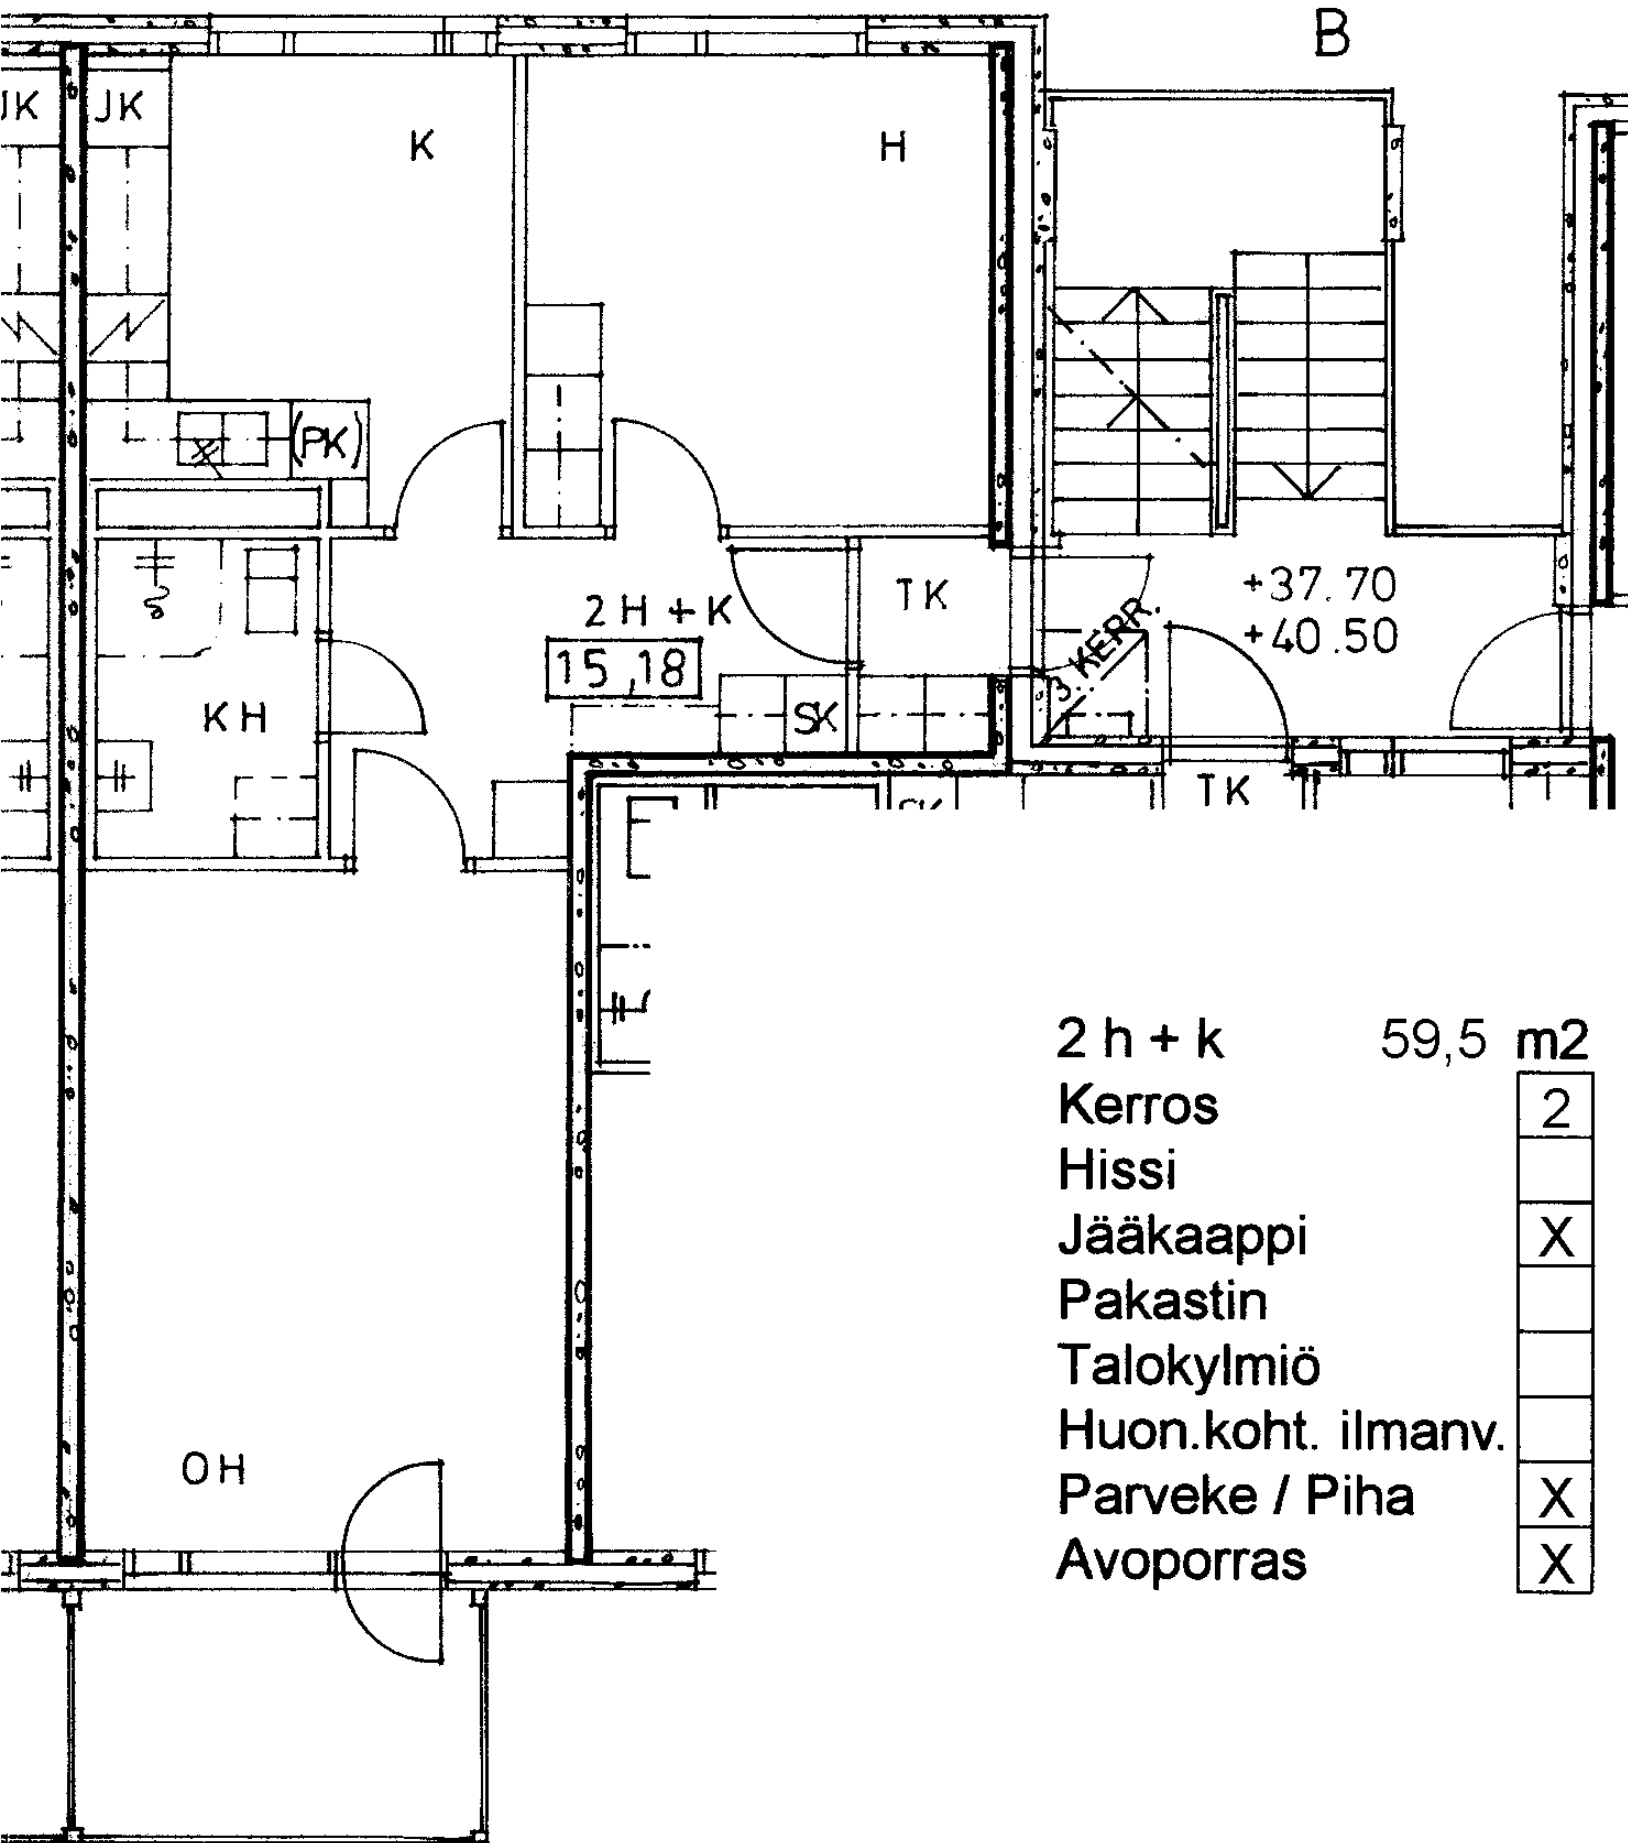

2 h + k	59,5 m2
Kerros	2
Hissi	
Jääkaappi	X
Pakastin	
Talokylmiö	
Huon.koht. ilmanv.	
Parveke / Piha	X
Avoporras	X

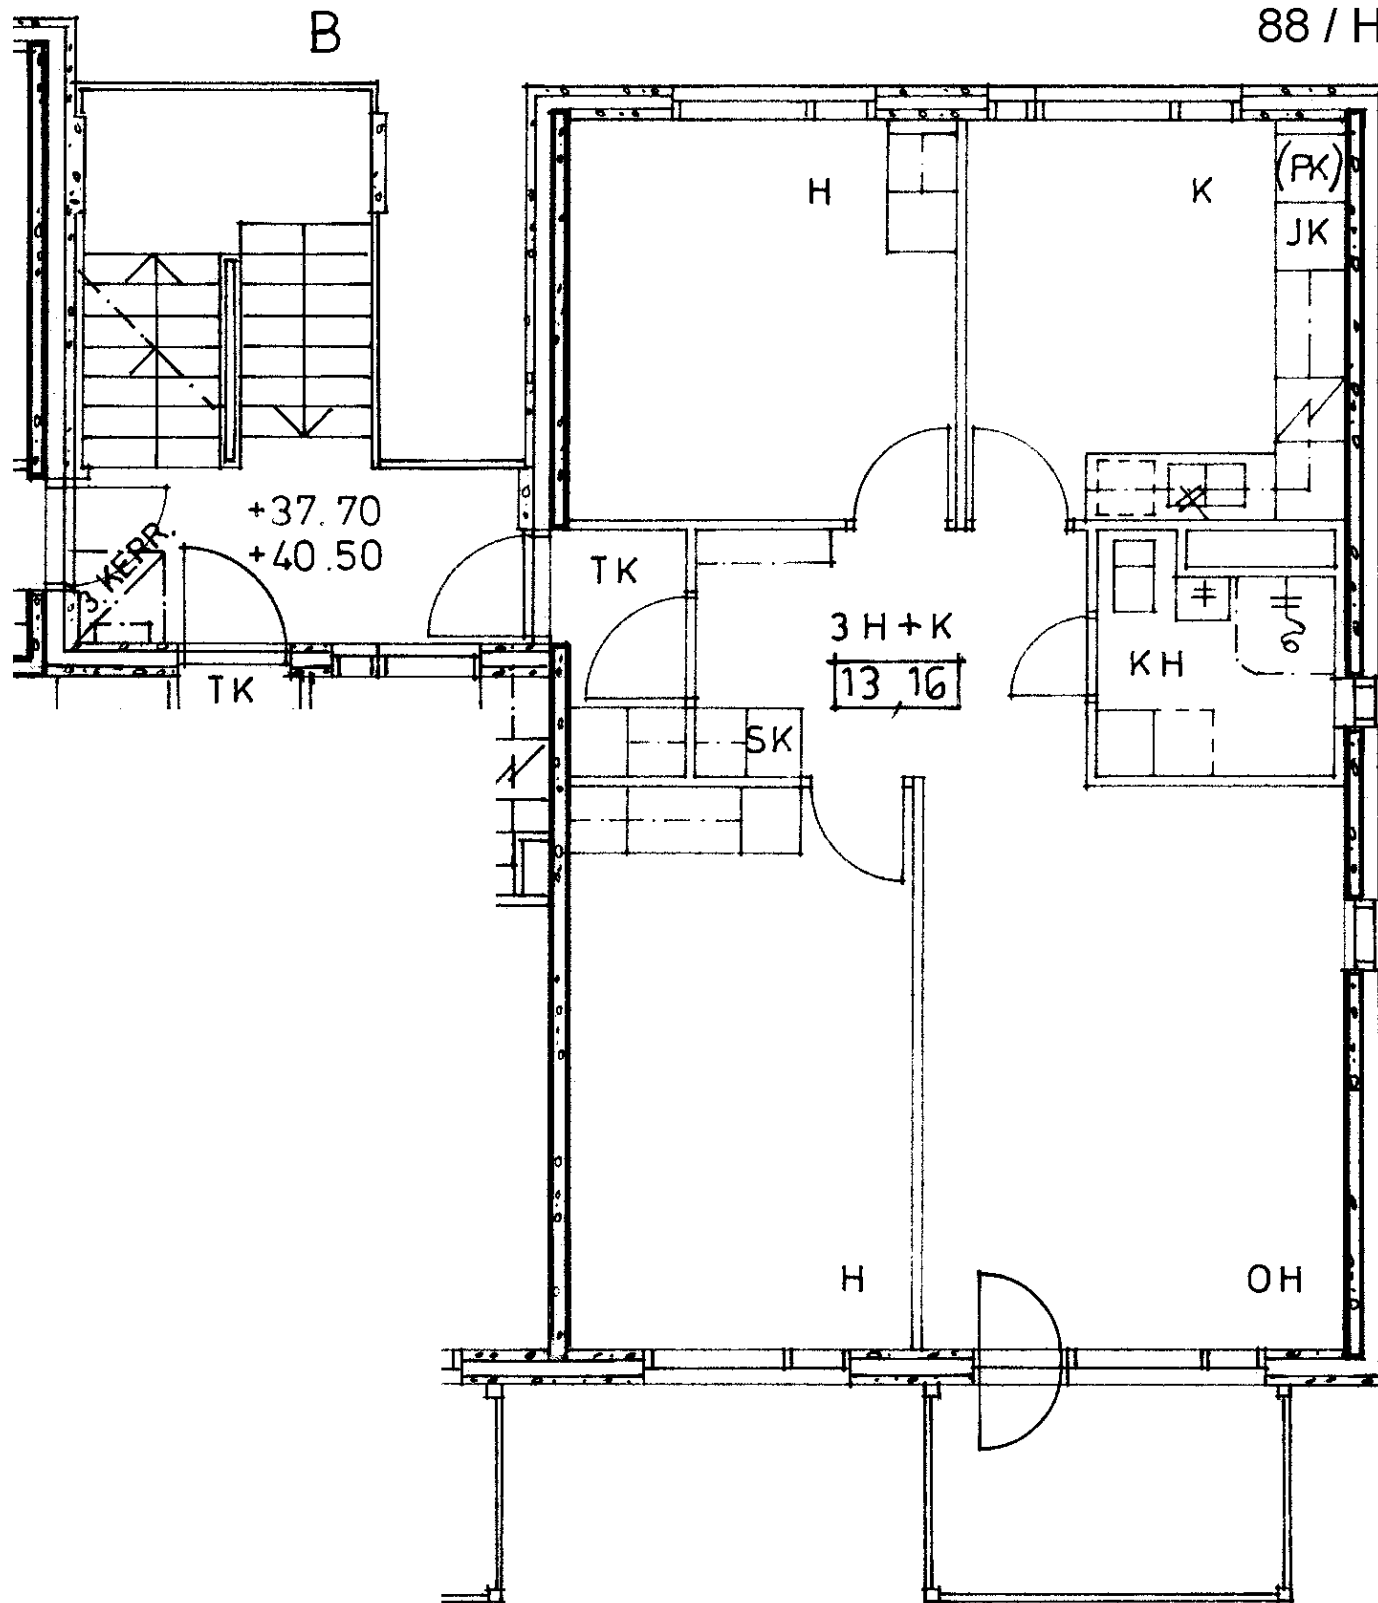3 h + k 74,0 m²

Kerros

3

Hissi

Jääkaappi

X

Pakastin

Talokylmiö

Huon.koht. ilmanv.

Parveke / Piha

X

Avoporras

X

88 / Harmaahaikarankuja 2 B 17

2 h + kk

44,5 m²

Kerros

3

Hissi

Jääkaappi

X

Pakastin

Talokylmiö


Huon.koht. ilmanv.


Parveke / Piha

X


Avoporras


X

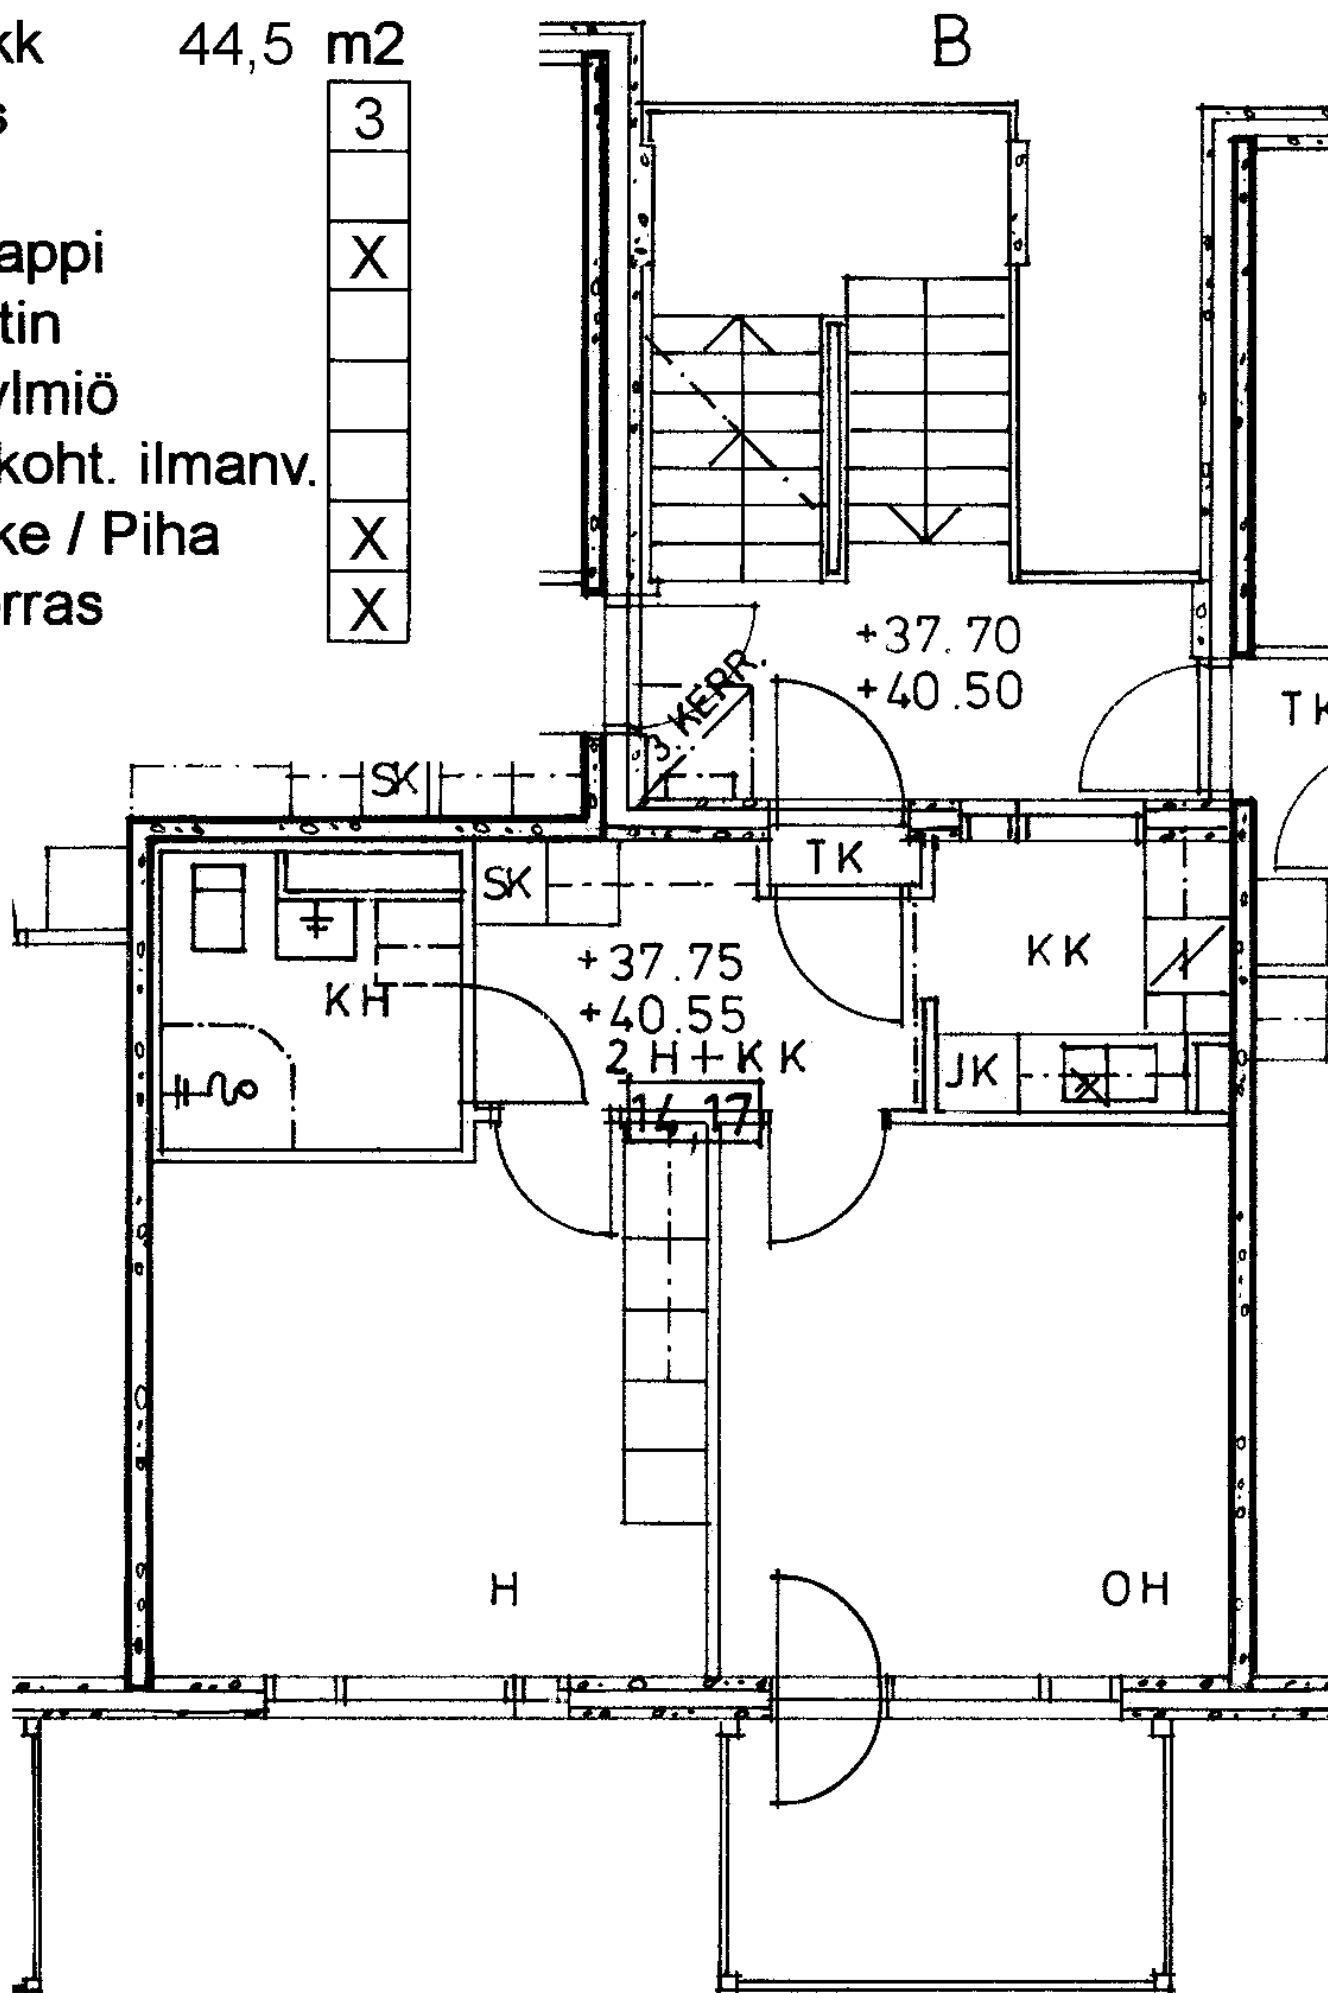

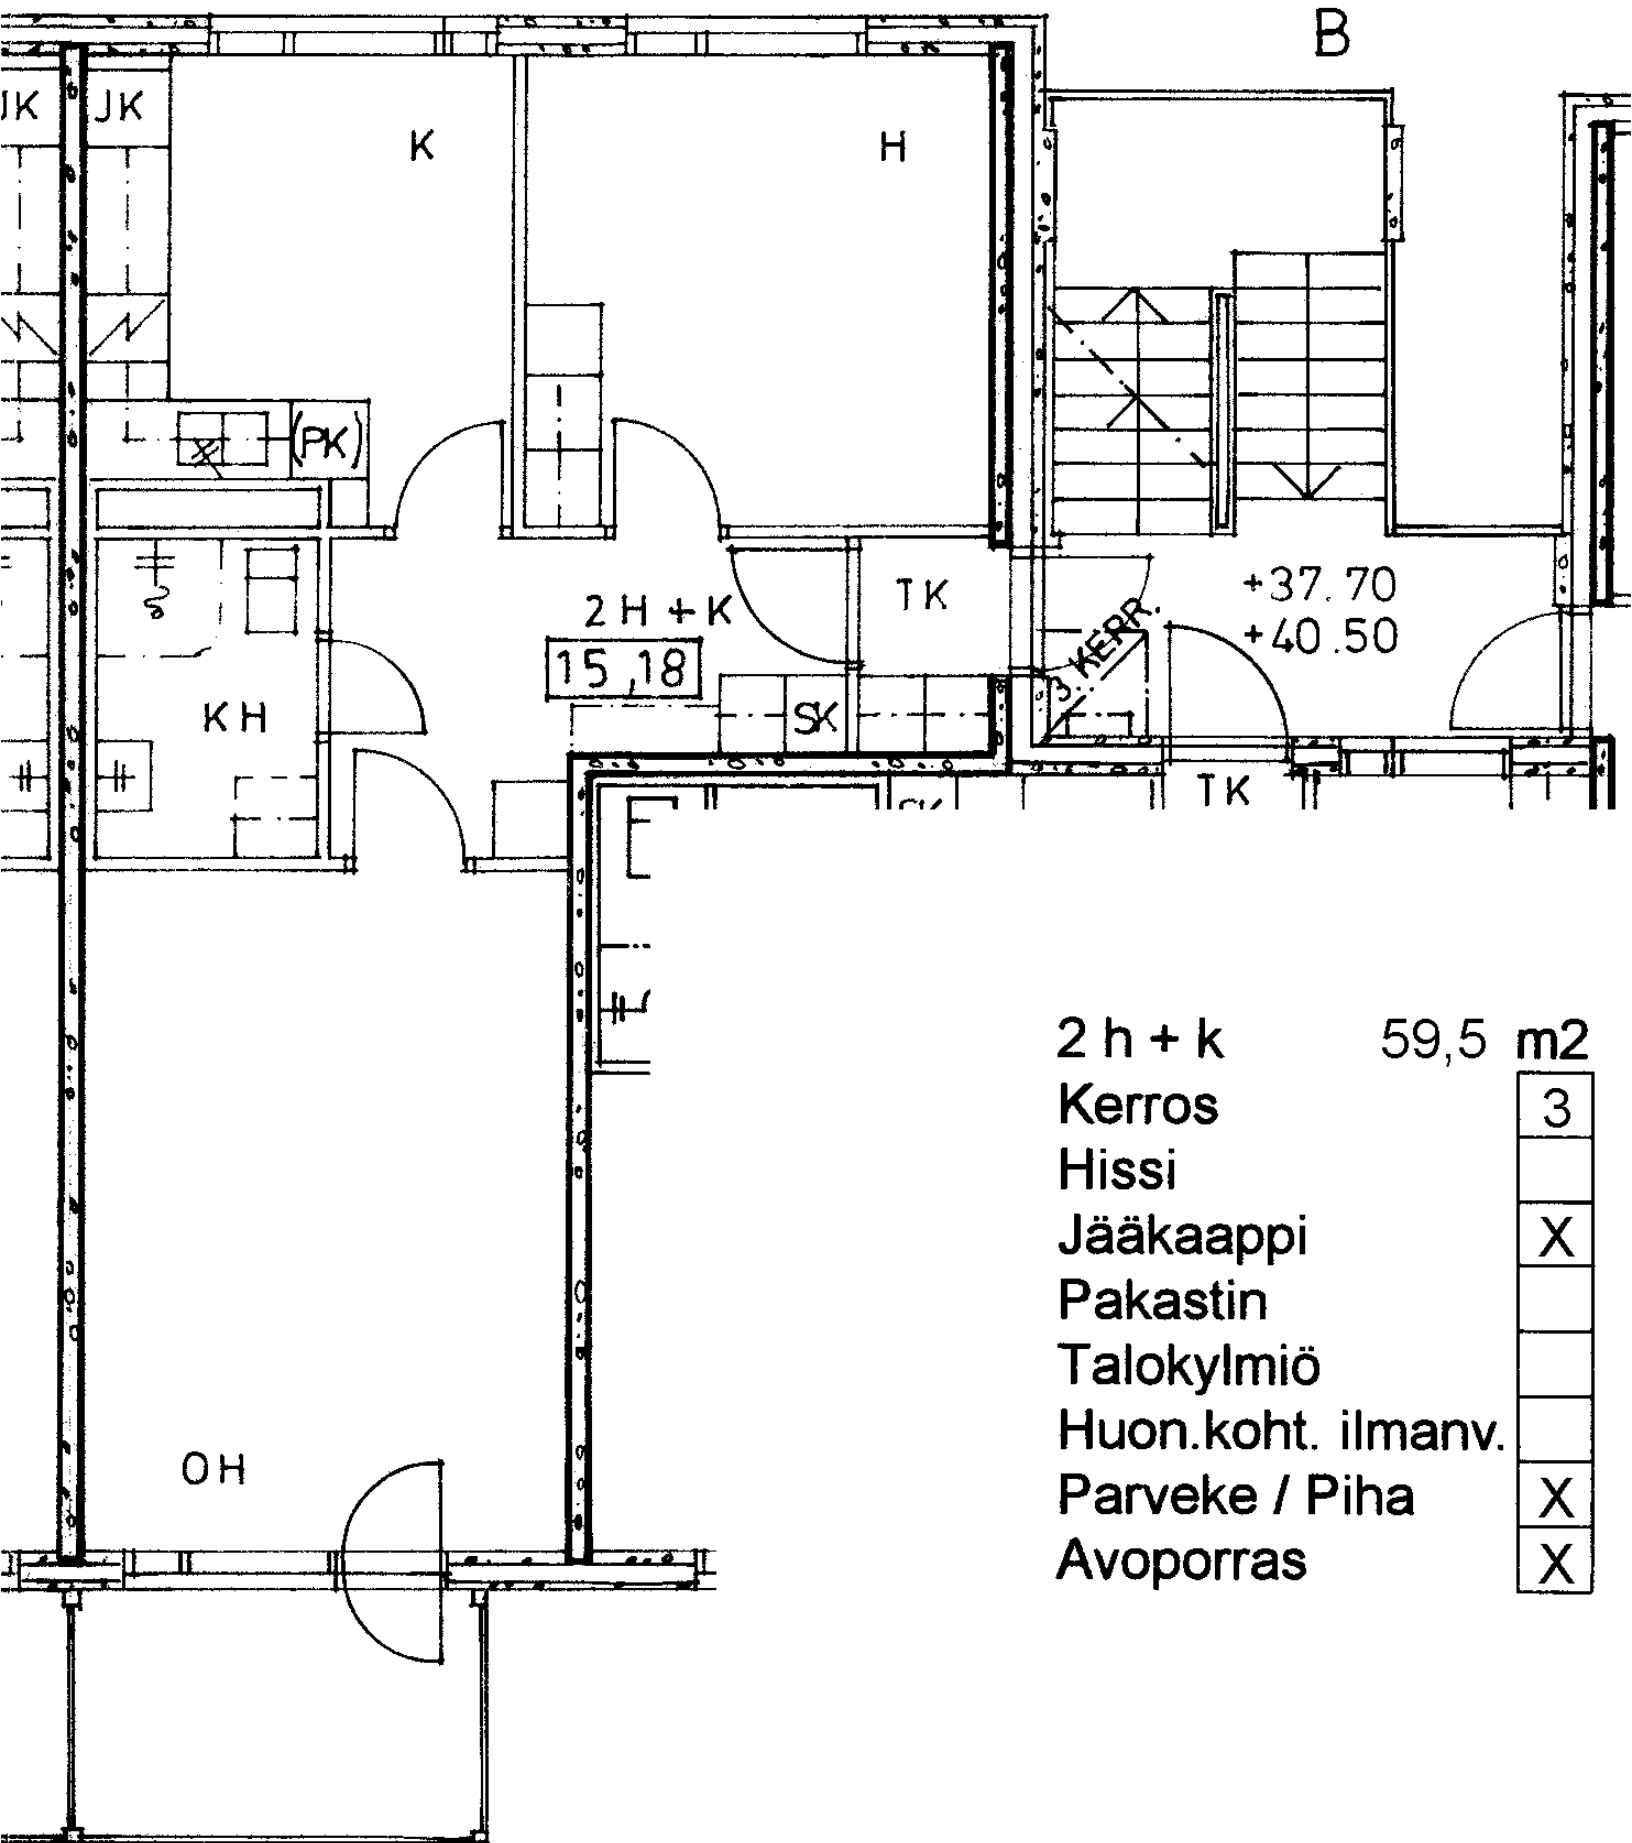

2 h + k	59,5 m2
Kerros	3
Hissi	
Jääkaappi	X
Pakastin	
Talokylmiö	
Huon.koht. ilmanv.	
Parveke / Piha	X
Avoporras	X

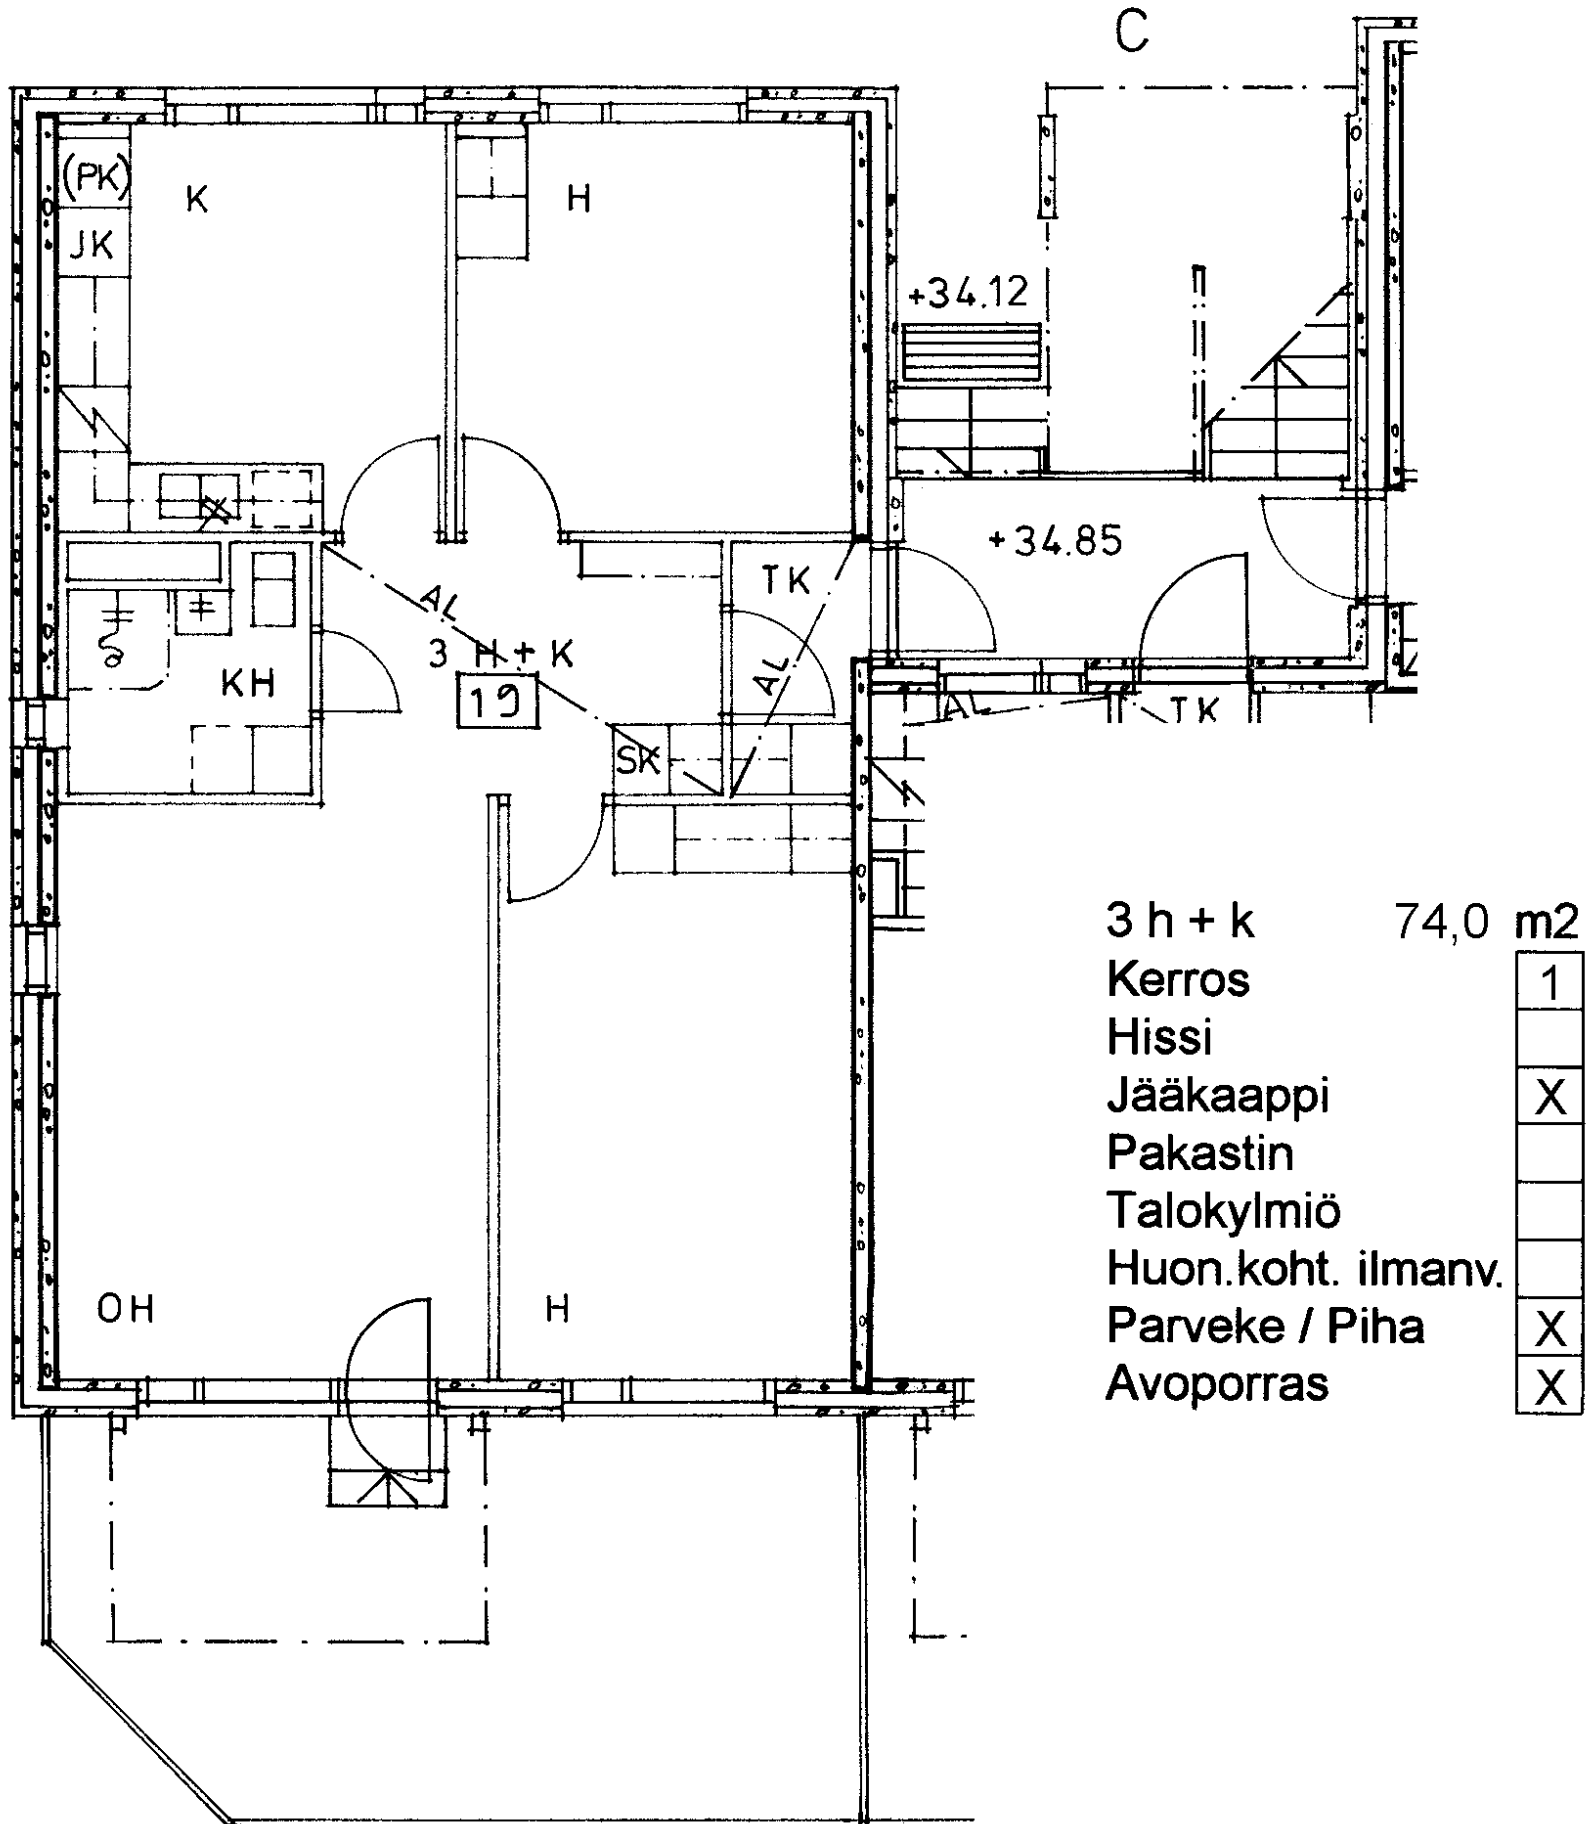

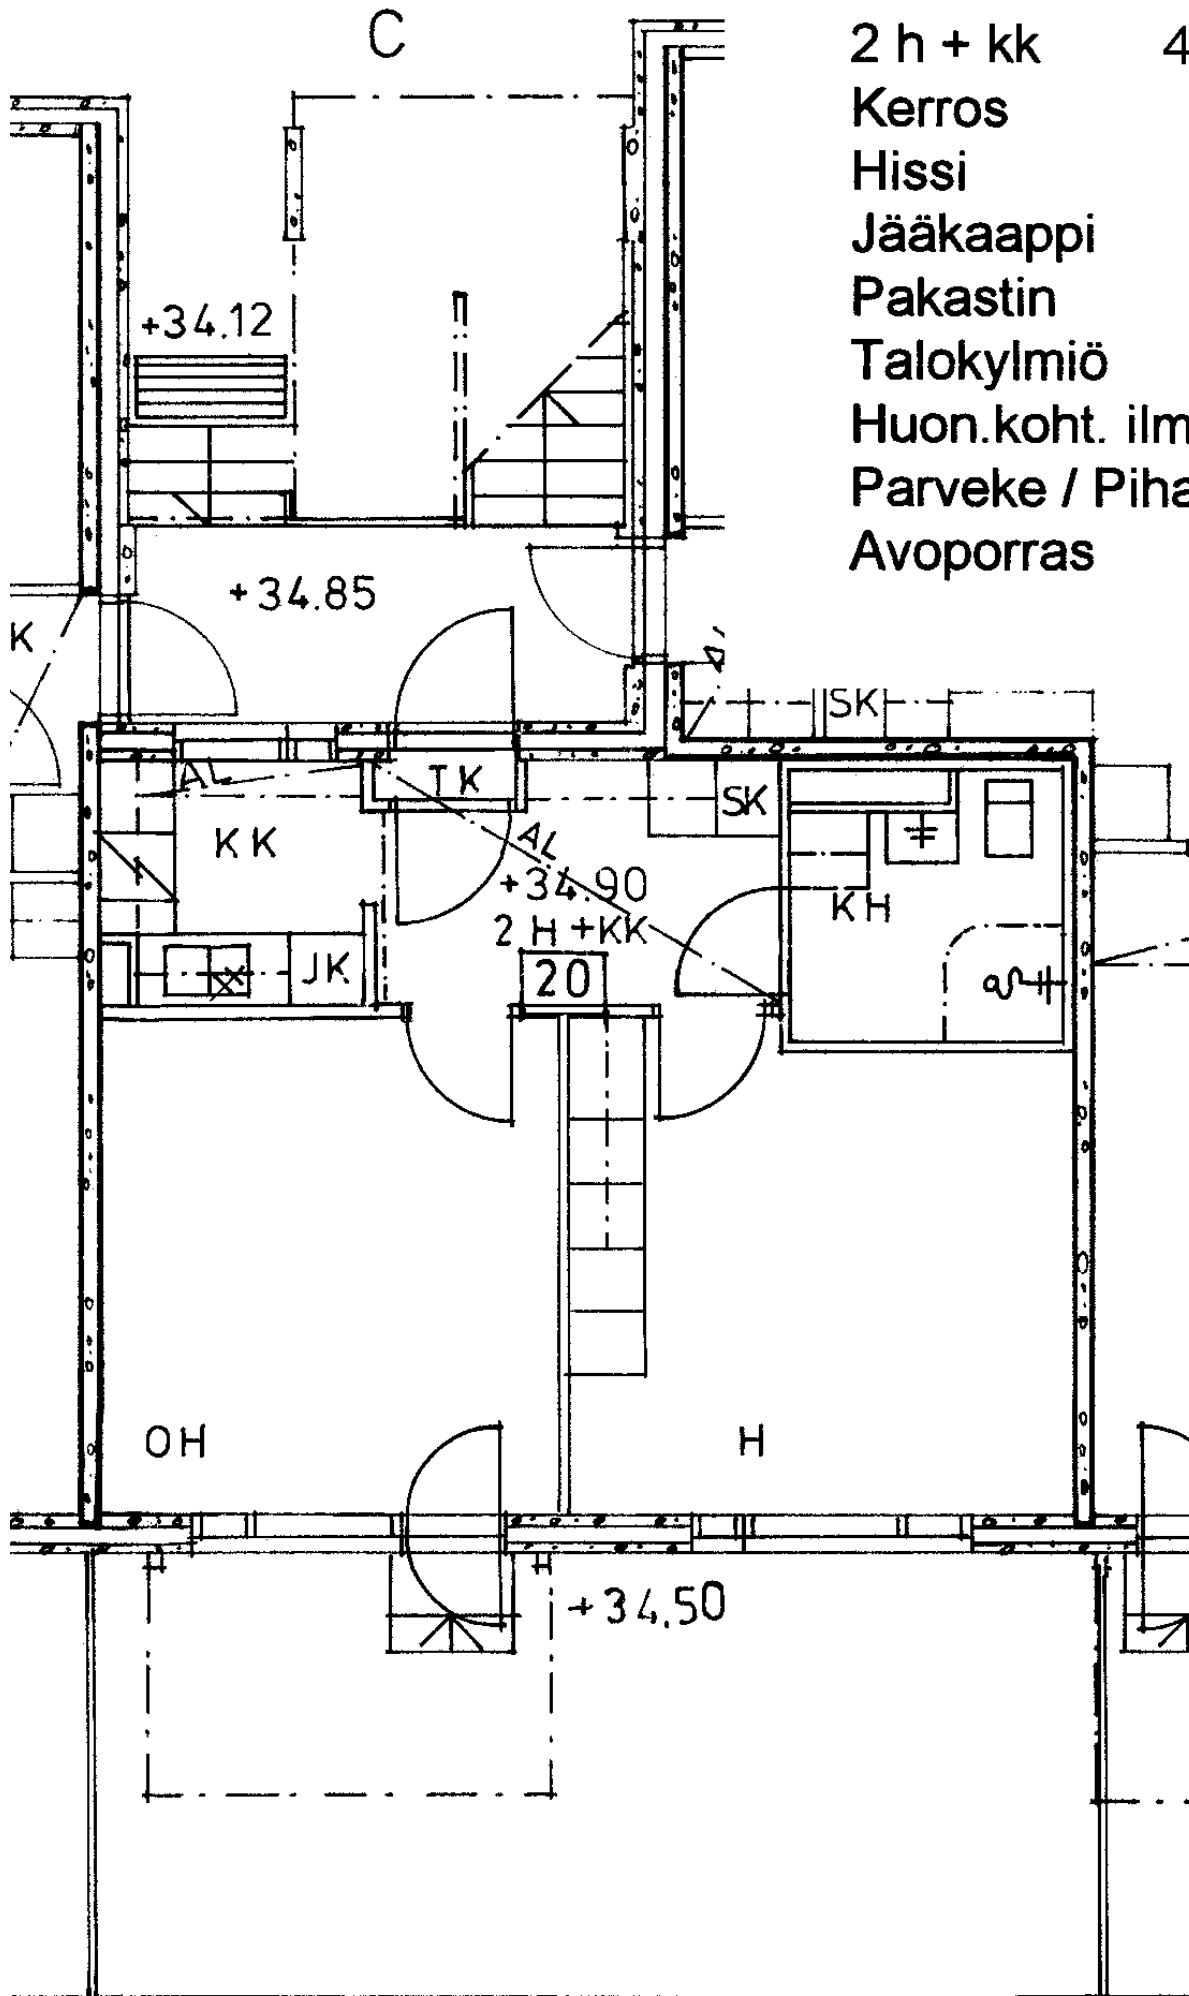

2 h + kk

44,5 m²

Kerros

Hissi

Jääkaappi

Pakastin

Talokylmiö

Huon.koht. ilmanv.

Parveke / Piha


Avoporras

1

X

X


X

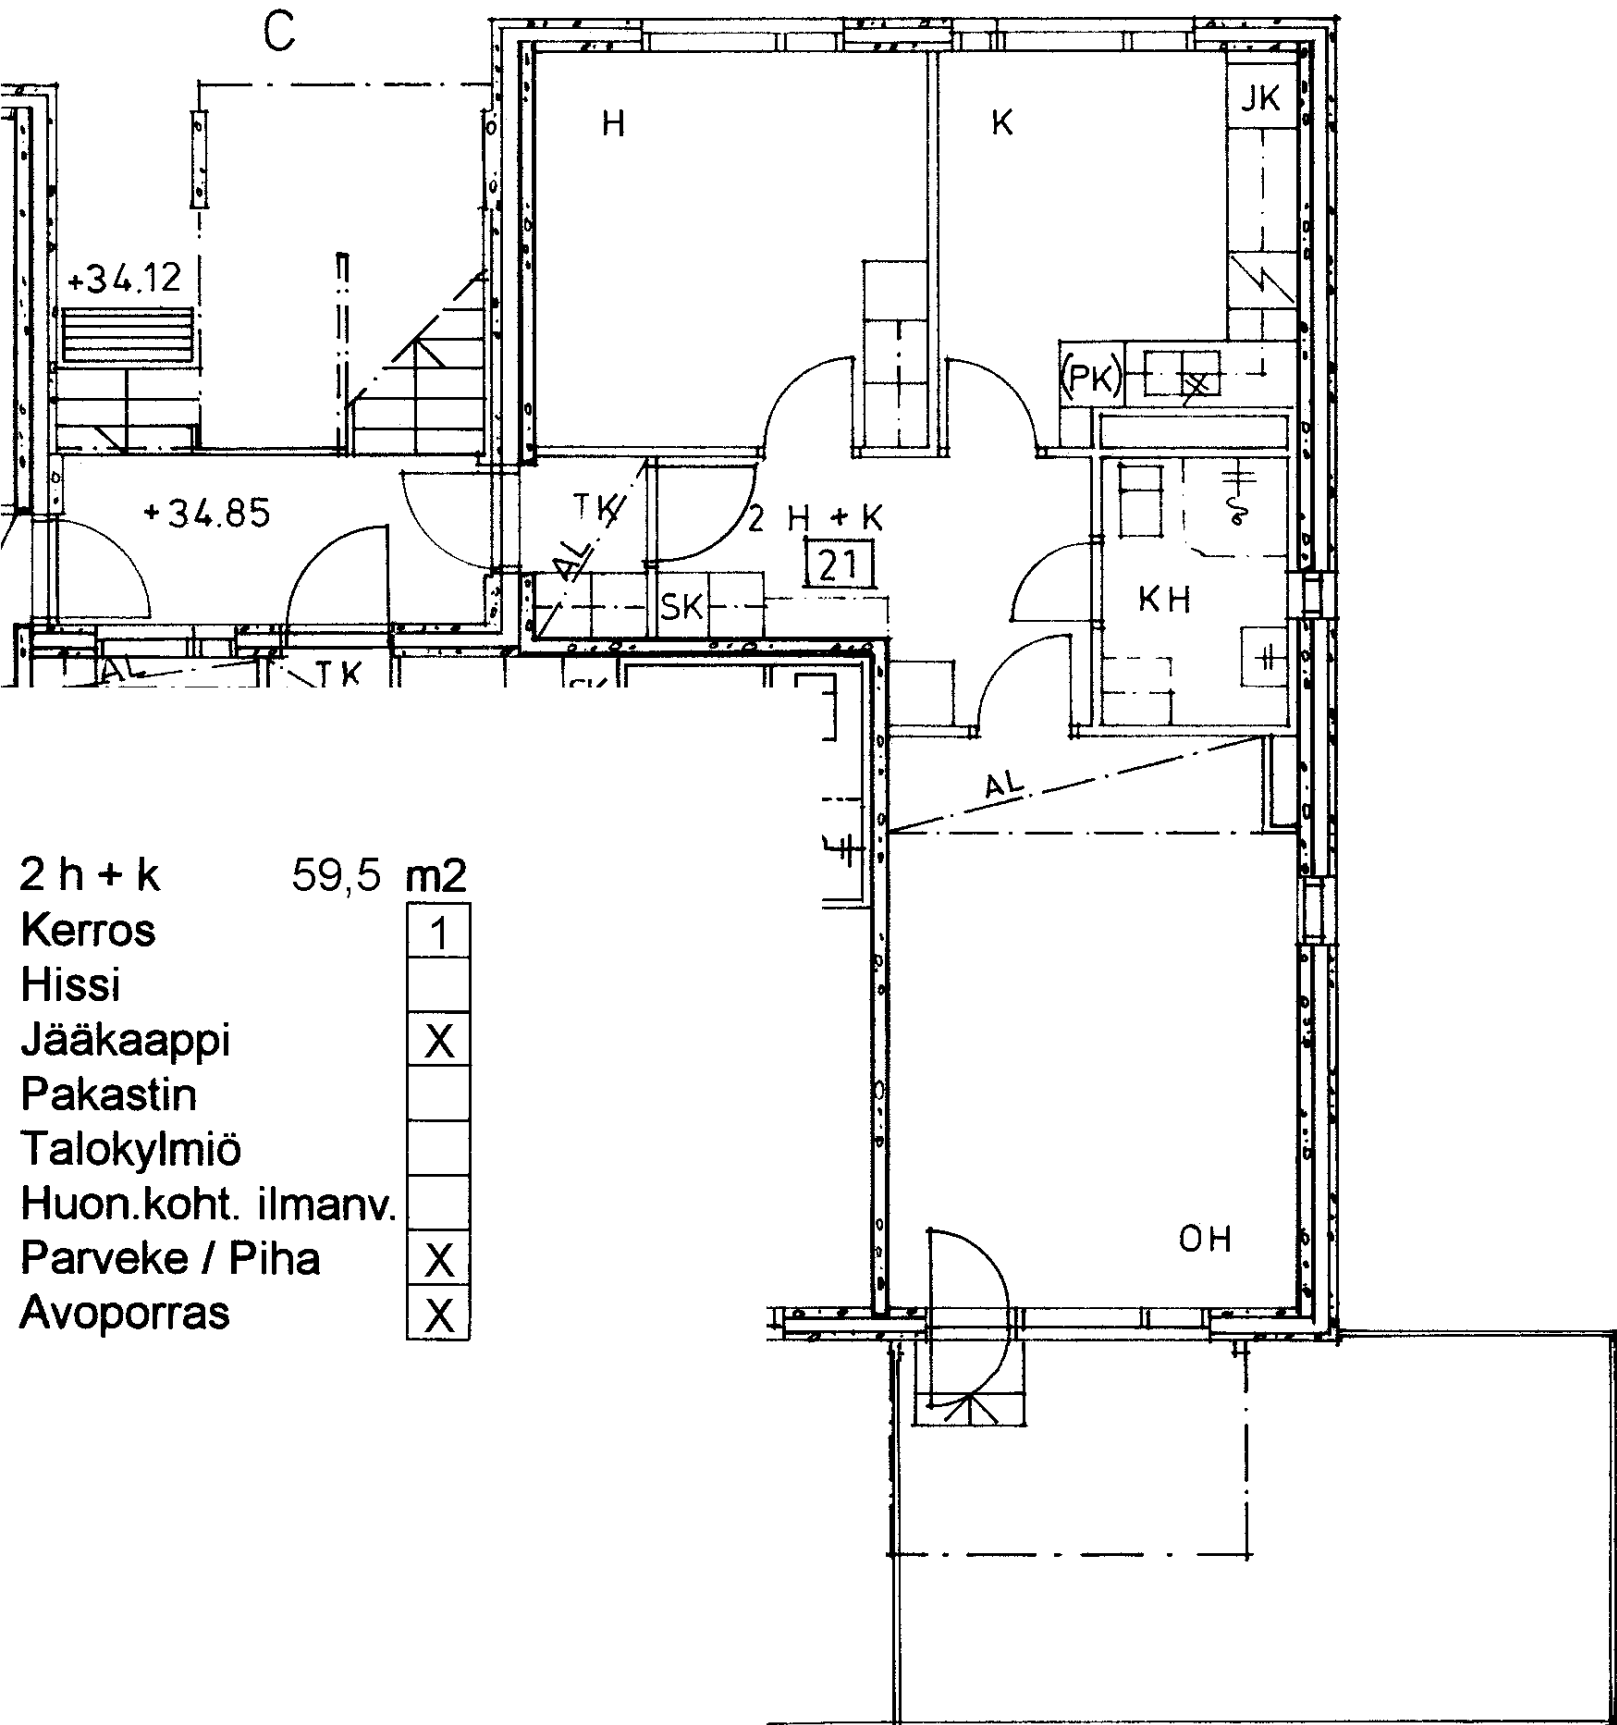

2 h + k	59,5 m2
Kerros	1
Hissi	
Jääkaappi	X
Pakastin	
Talokylmiö	
Huon.koht. ilmanv.	
Parveke / Piha	X
Avoporras	X

88 / Harmaahaikarankuja 2 C 22

C

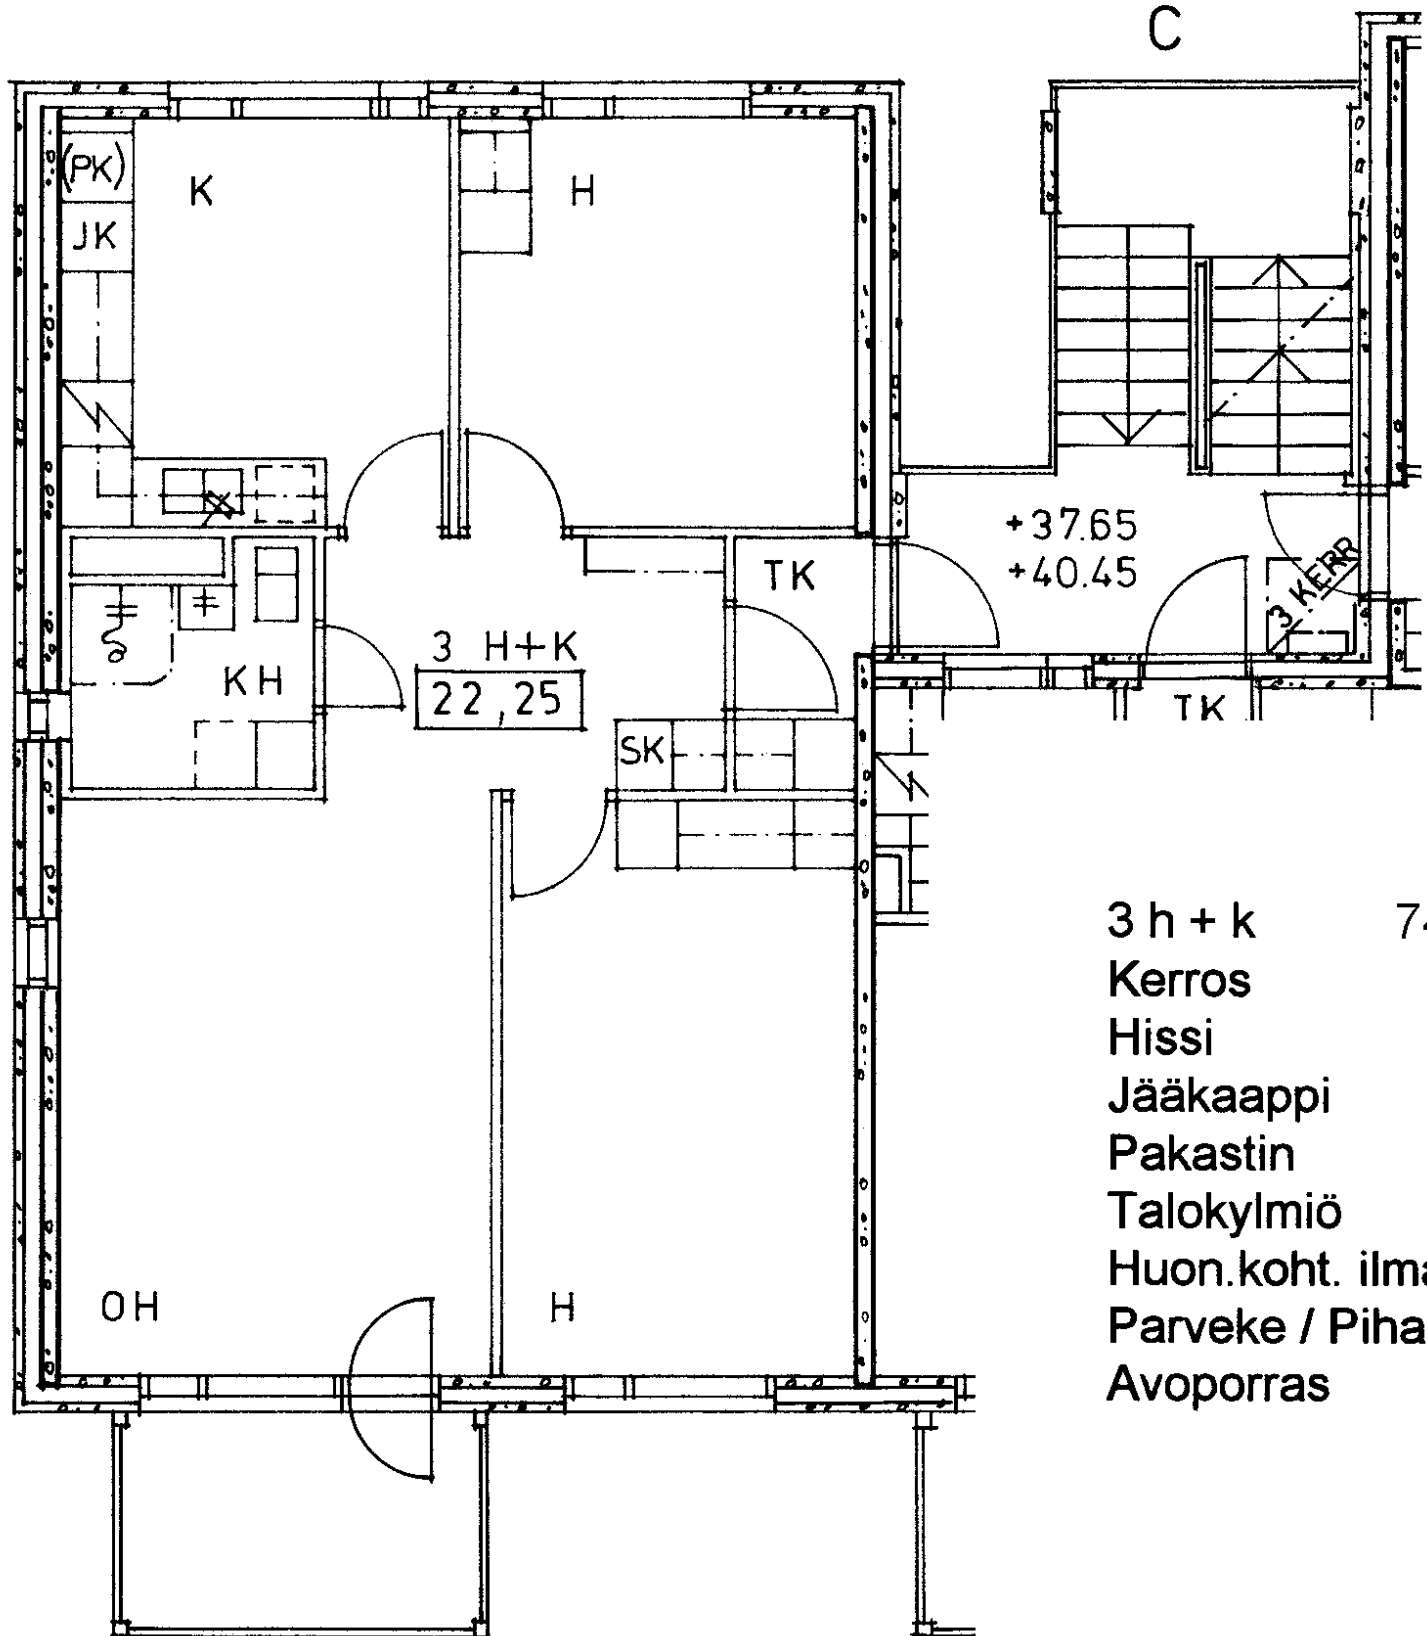

3 h + k 74,0 m²

Kerros

Hissi

Jääkaappi

Pakastin

Talokylmiö

Huon.koht. ilmanv.

Parveke / Piha

Avoporras

2
X
X
X

C

2 h + kk

44,5 m²

Kerros

2

Hissi

Jääkaappi

X

Pakastin

Talokylmiö

Huon.koht. ilmanv.

Parveke / Piha

X

Avoporras

X

+37.65

+40.45

K

3. KERR

TK

SK

SK

K K

+37,70

+40,50

2 H+KK

23,26


JK

KH

24


OH

H

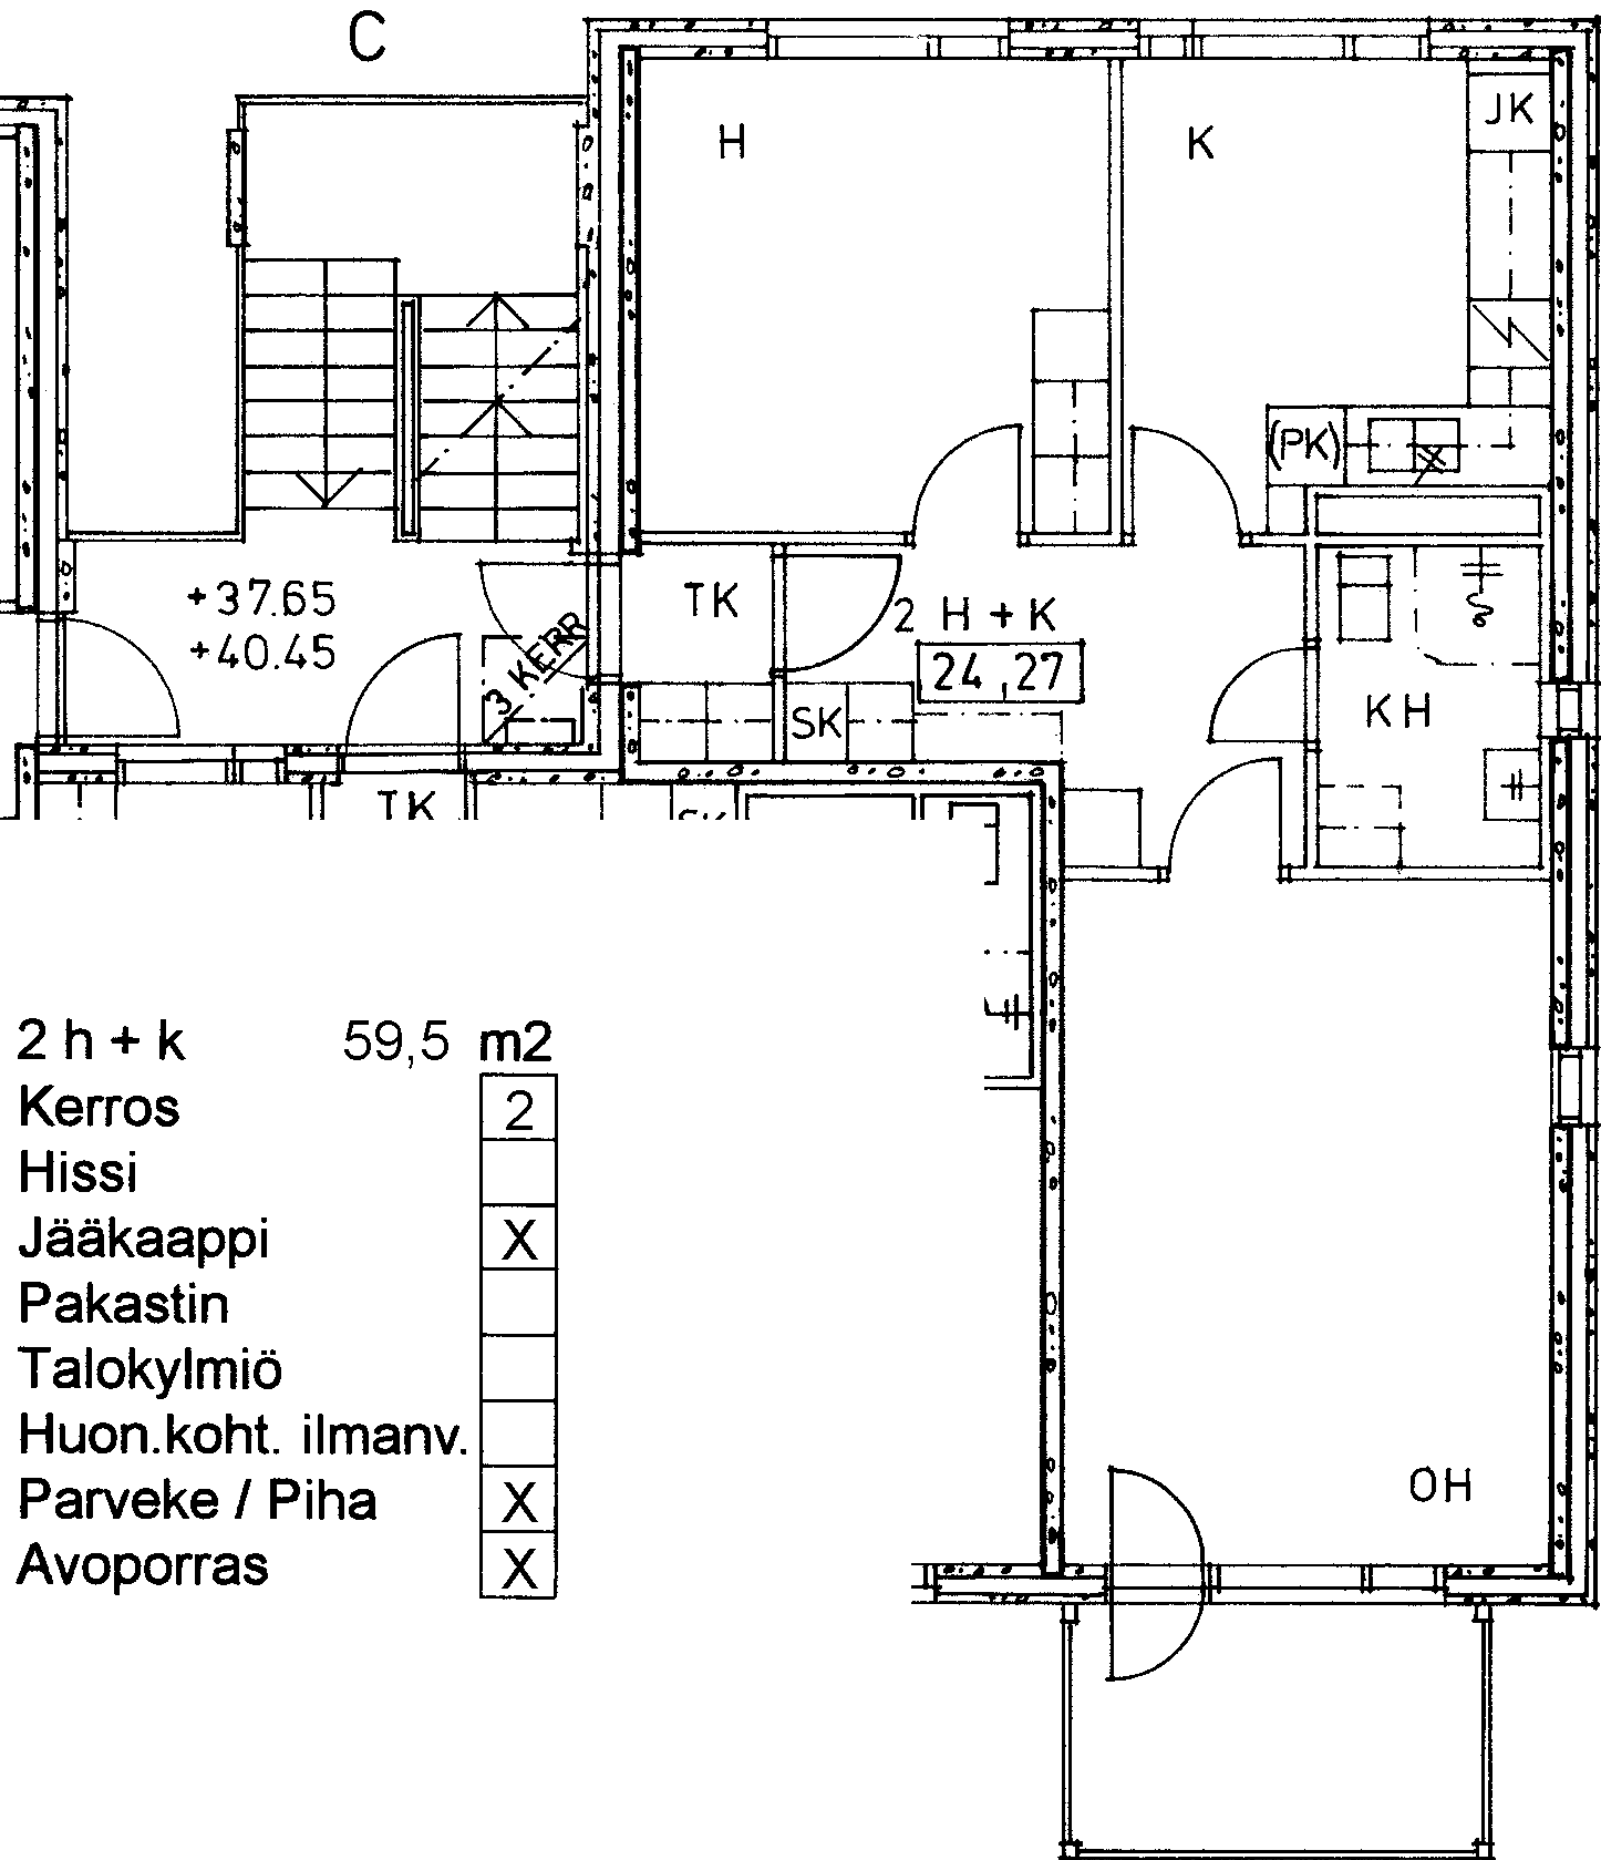

88 / Harmaahaikarankuja 2 C 25

C

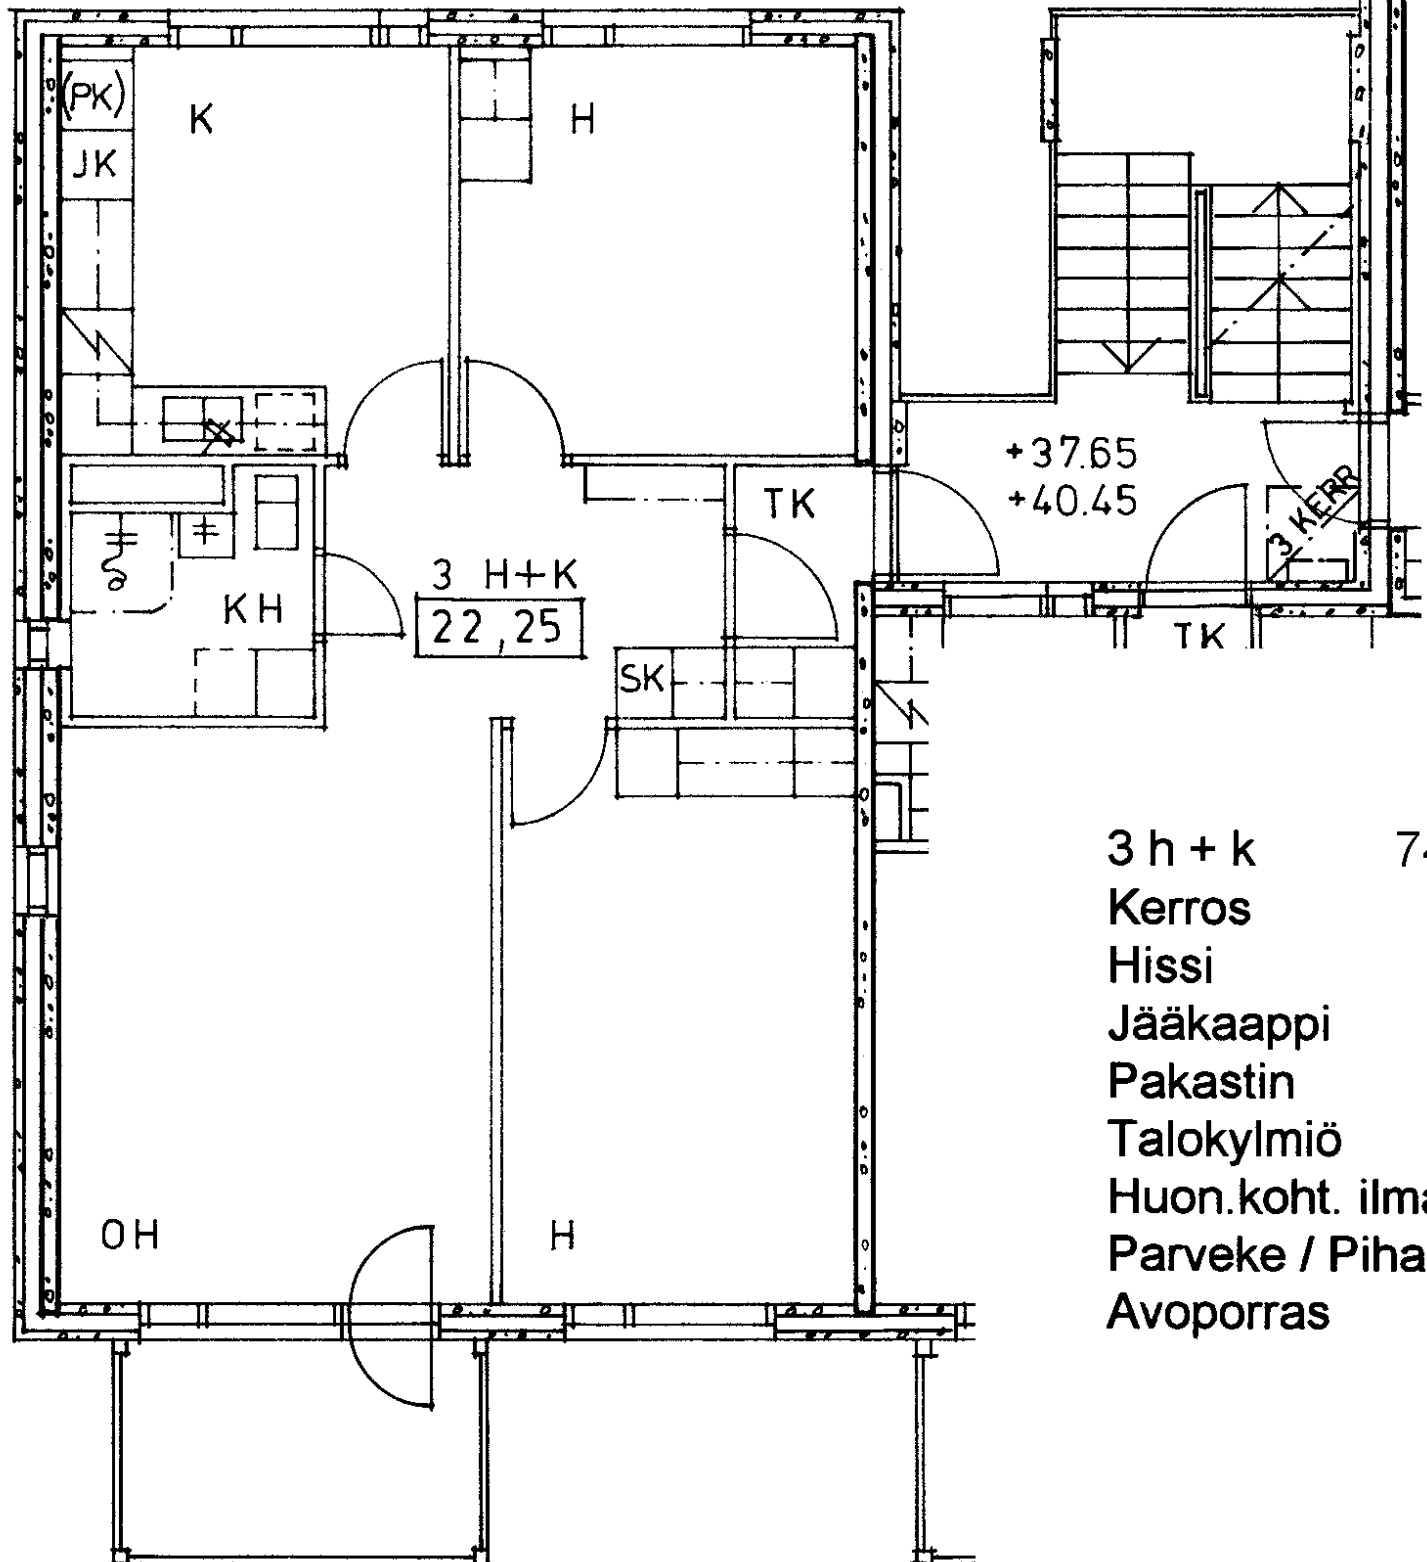

3 h + k 74,0 m²

Kerros

3

Hissi

Jääkaappi

X

Pakastin

Talokylmiö

Huon.koht. ilmanv.

Parveke / Piha

X

Avoporras

X

C

2 h + kk

44,5 m²

Kerros

3

Hissi

Jääkaappi

X

Pakastin

Talokylmiö

Huon.koht. ilmanv.

Parveke / Piha

X

Avoporras

X

+37.65

+40.45

K

3. KERR

TK

SK

SK

K K

+37,70

+40,50

2 H+KK

23,26


JK


KH

24

OH

H

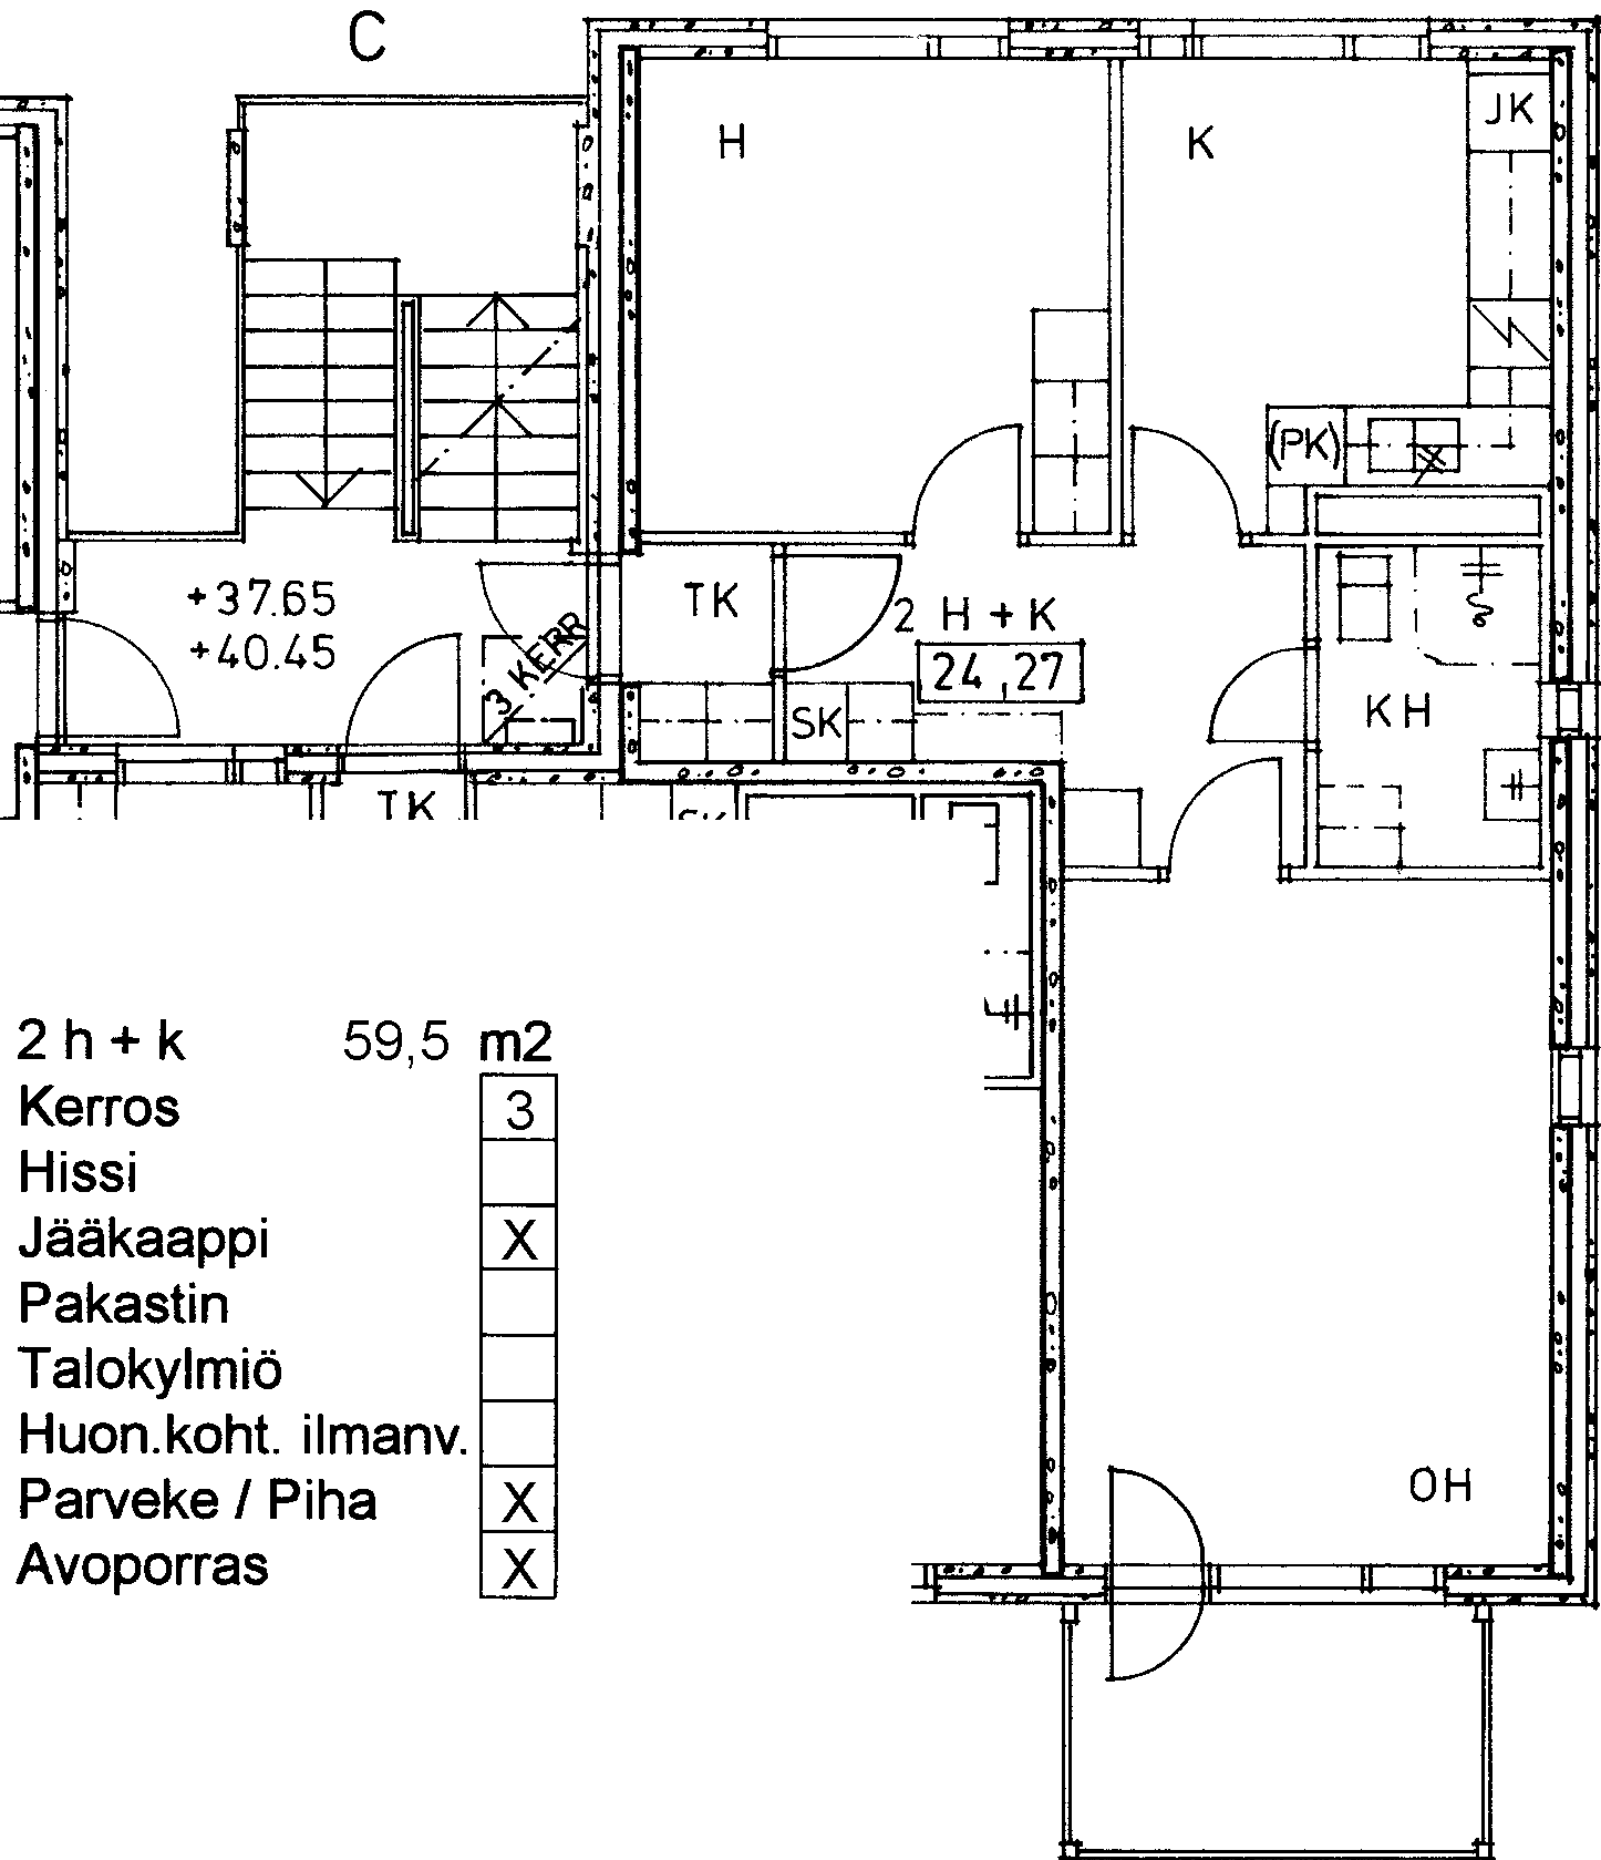

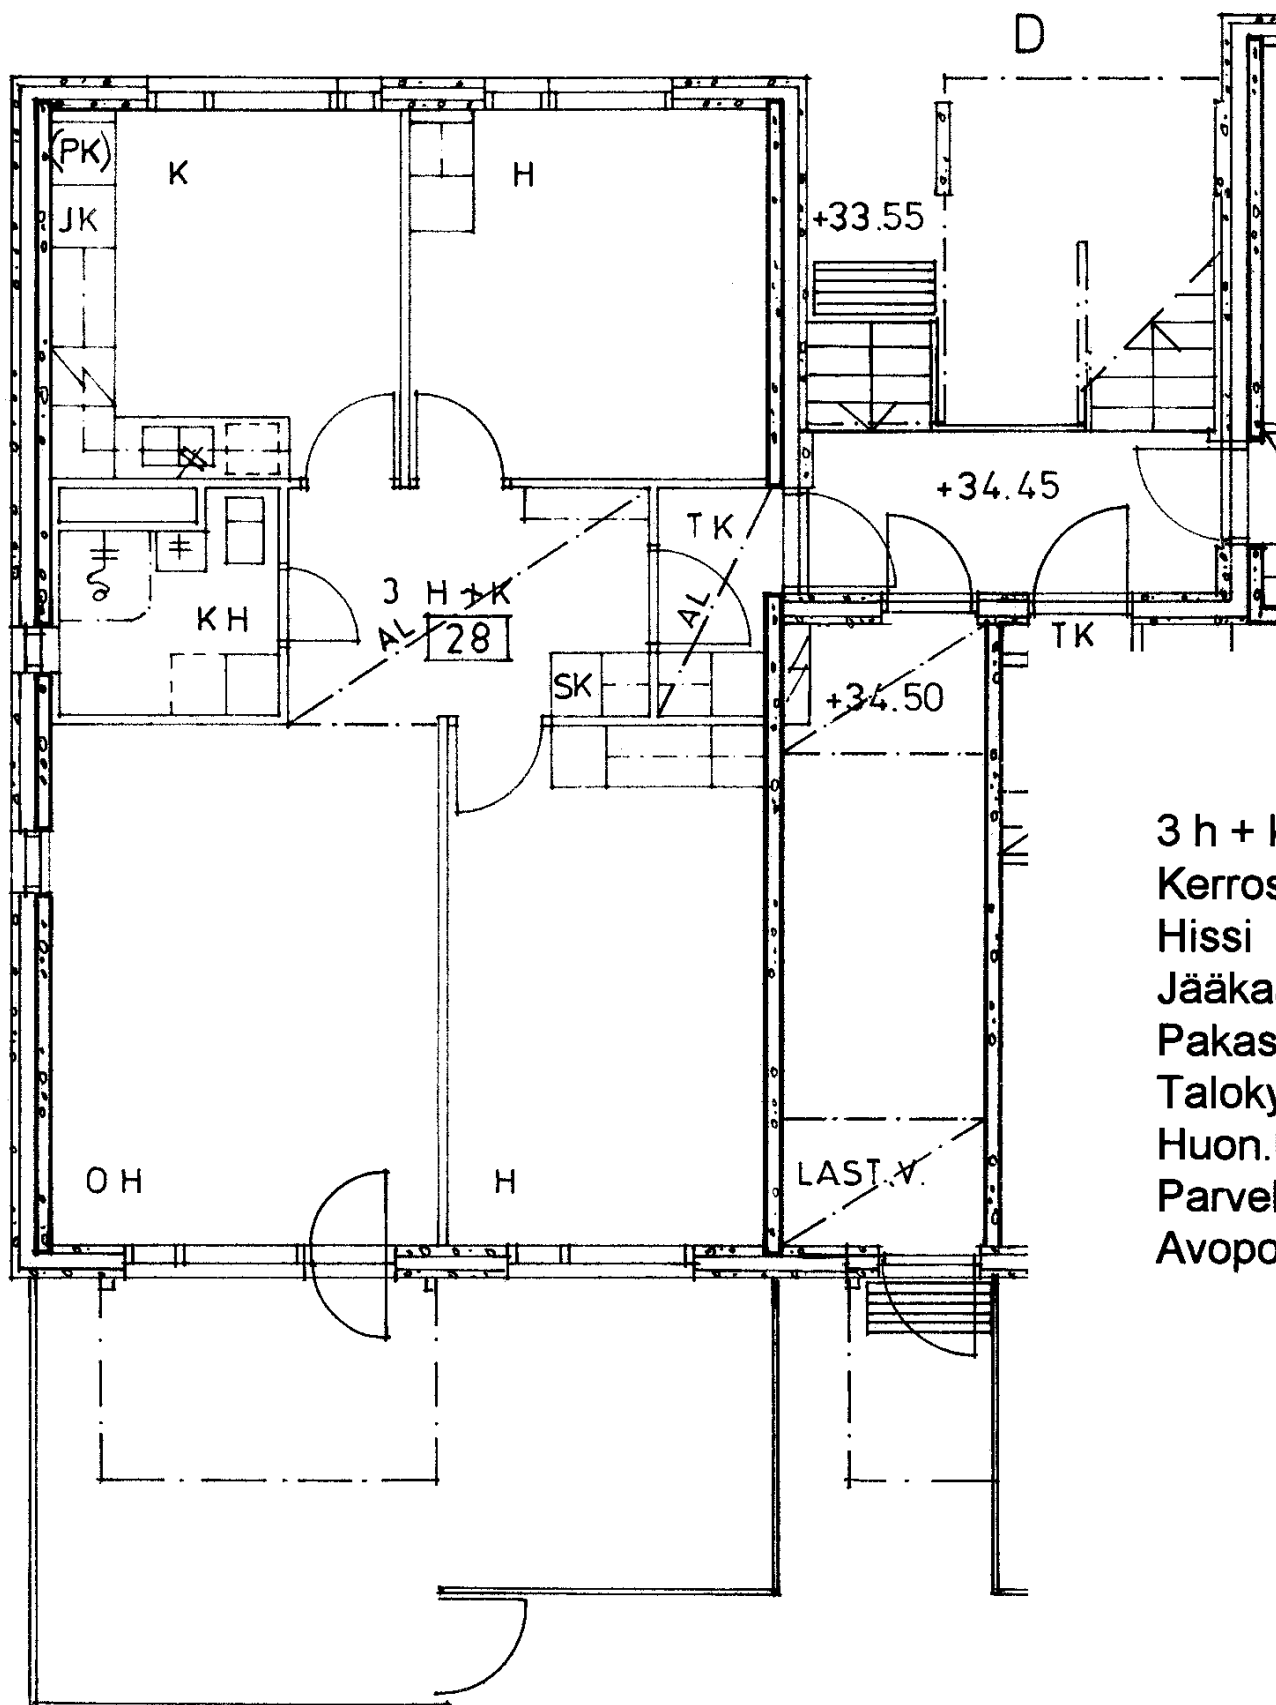3 h + k 74,0 m²

Kerros

Hissi

Jääkaappi

Pakastin


Talokylmiö

Huon.koht. ilmanv.

Parveke / Piha

Avoporras

1
X
X
X

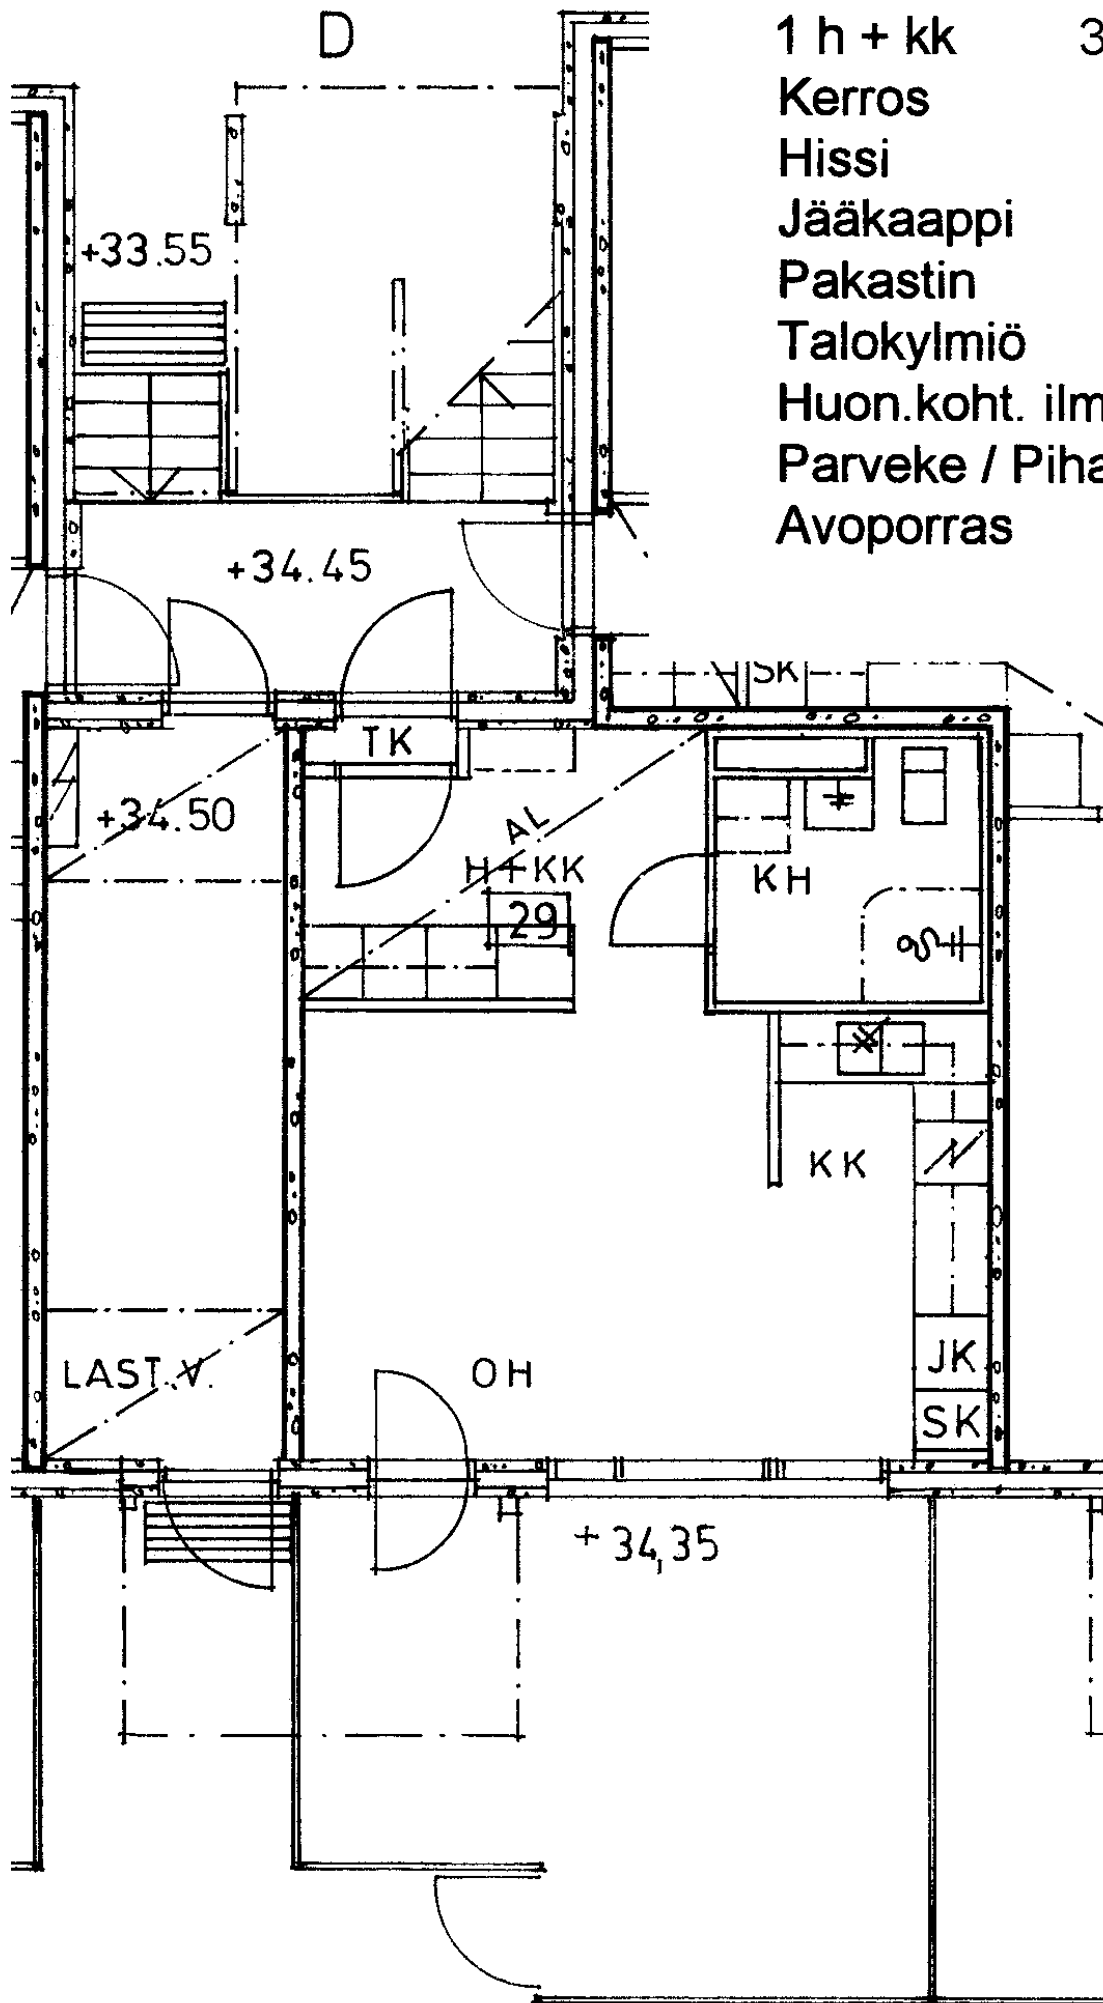1 h + kk 32,0 m²

Kerros

1

Hissi

Jääkaappi

X

Pakastin

Talokylmiö


Huon.koht. ilmanv.

Parveke / Piha

X

Avoporras

X

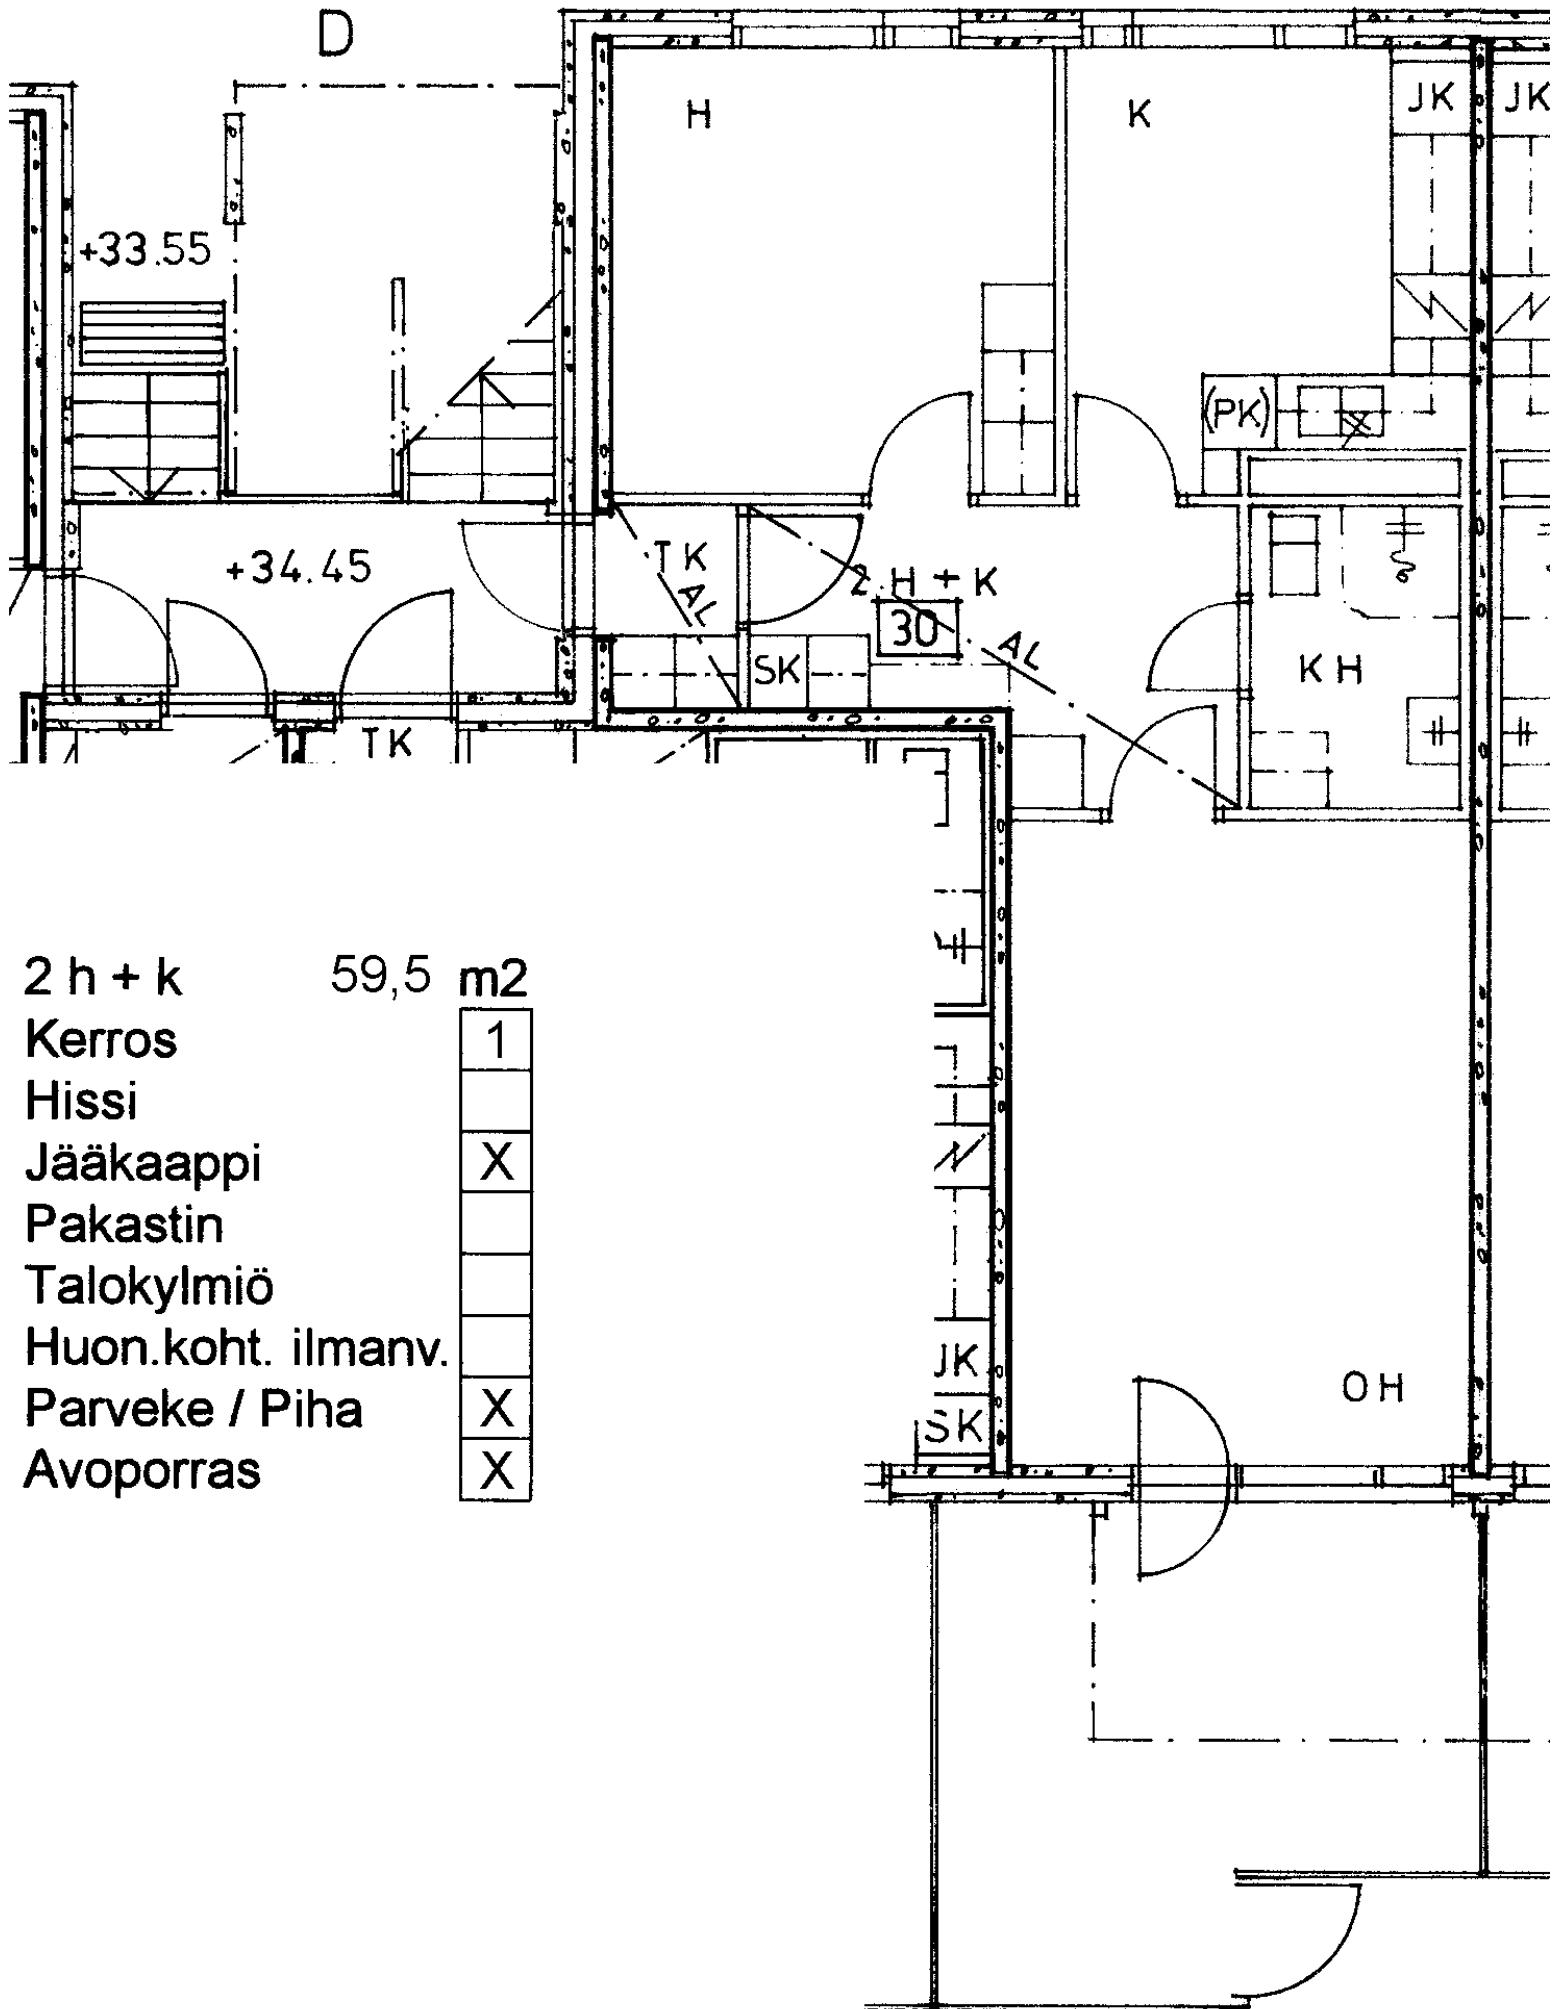

2 h + k 59,5 m²

Kerros

Hissi

Jäähylly

Pakastin

Talokylmiö


Huon.koht. ilmanv.

Parveke / Piha

Avoporras

1
X
JK
SK

88 / Harmaahaikarankuja 2 D 31

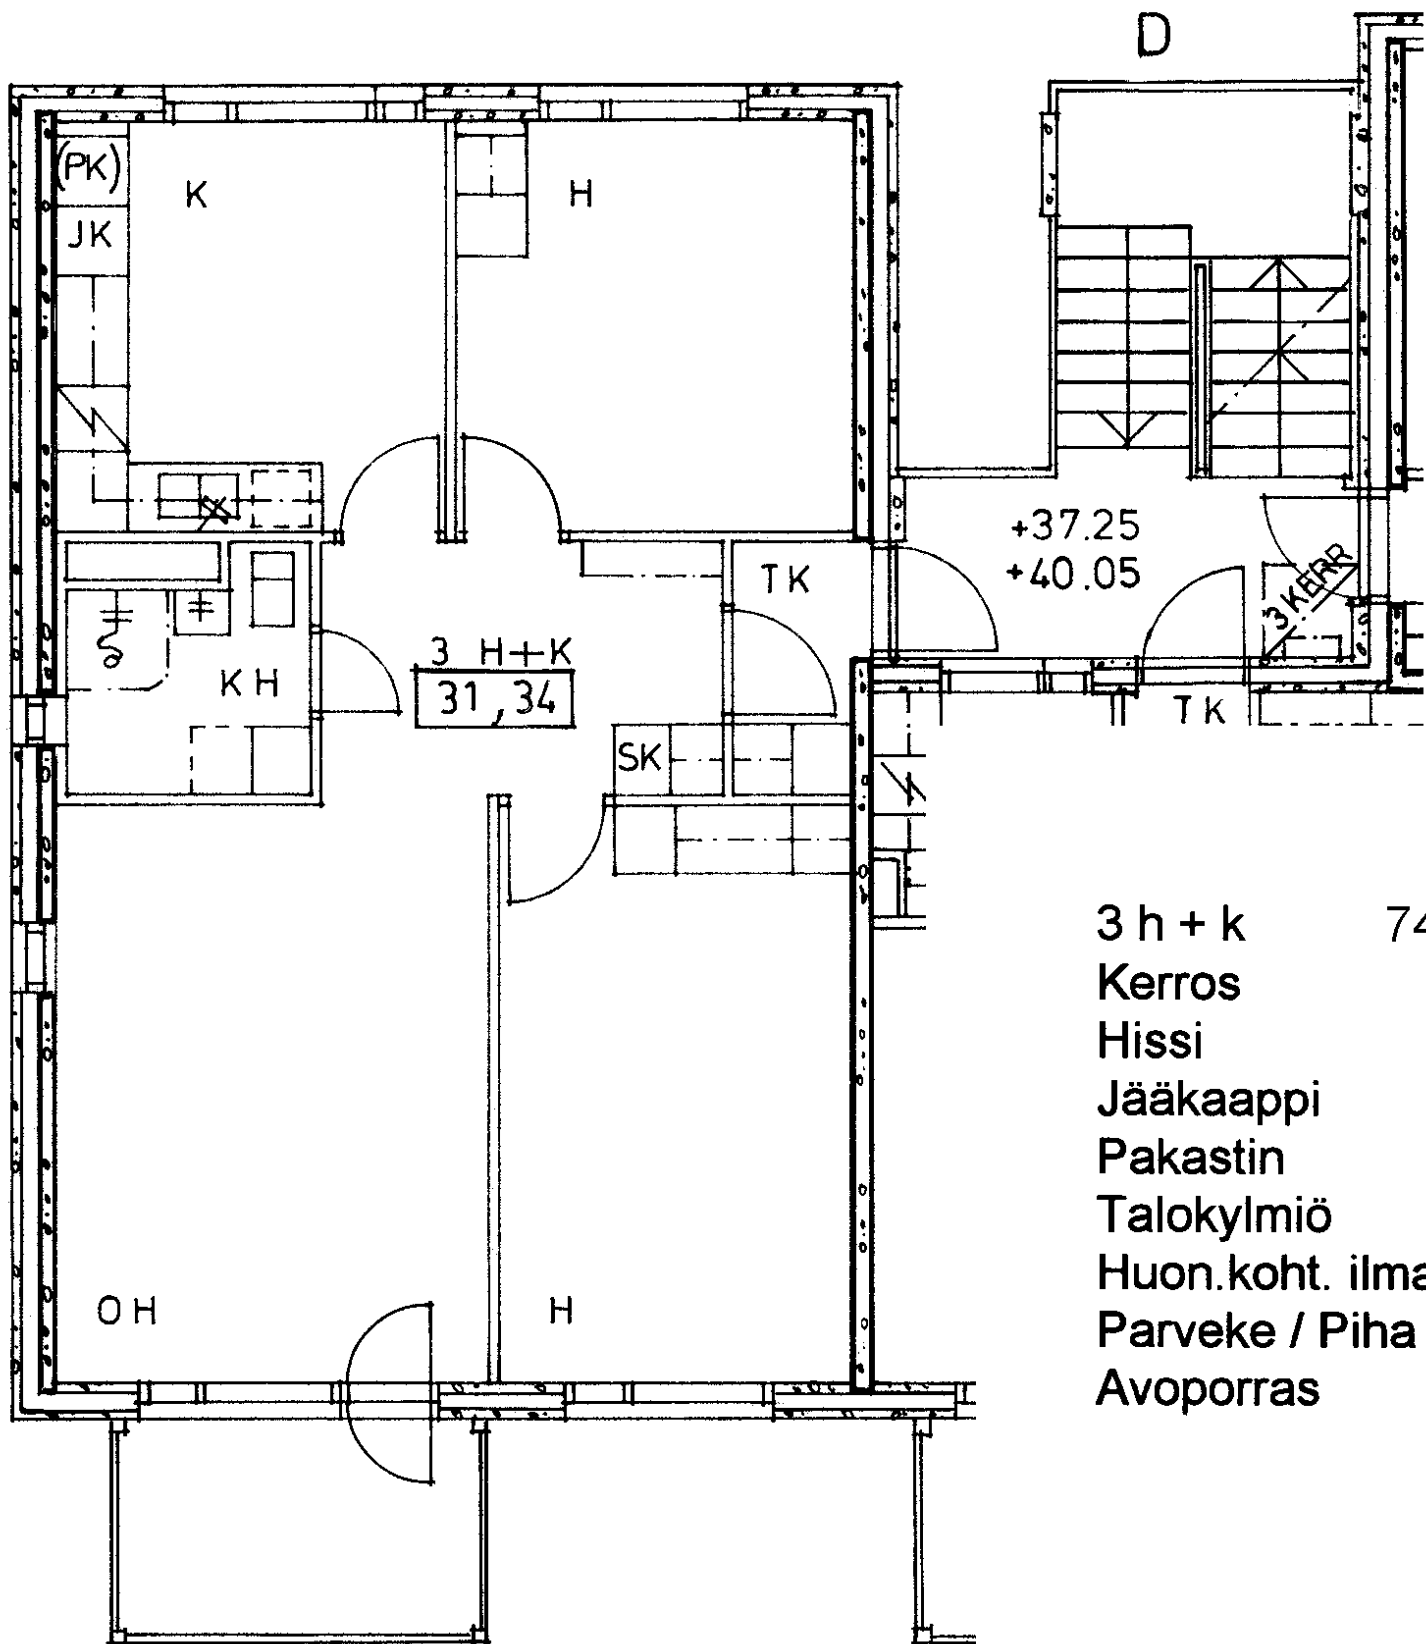

3 h + k 74,0 m²

Kerros

Hissi

Jääkaappi

Pakastin


Talokylmiö

Huon.koht. ilmanv.

Parveke / Piha

Avoporras

2
X
X
X

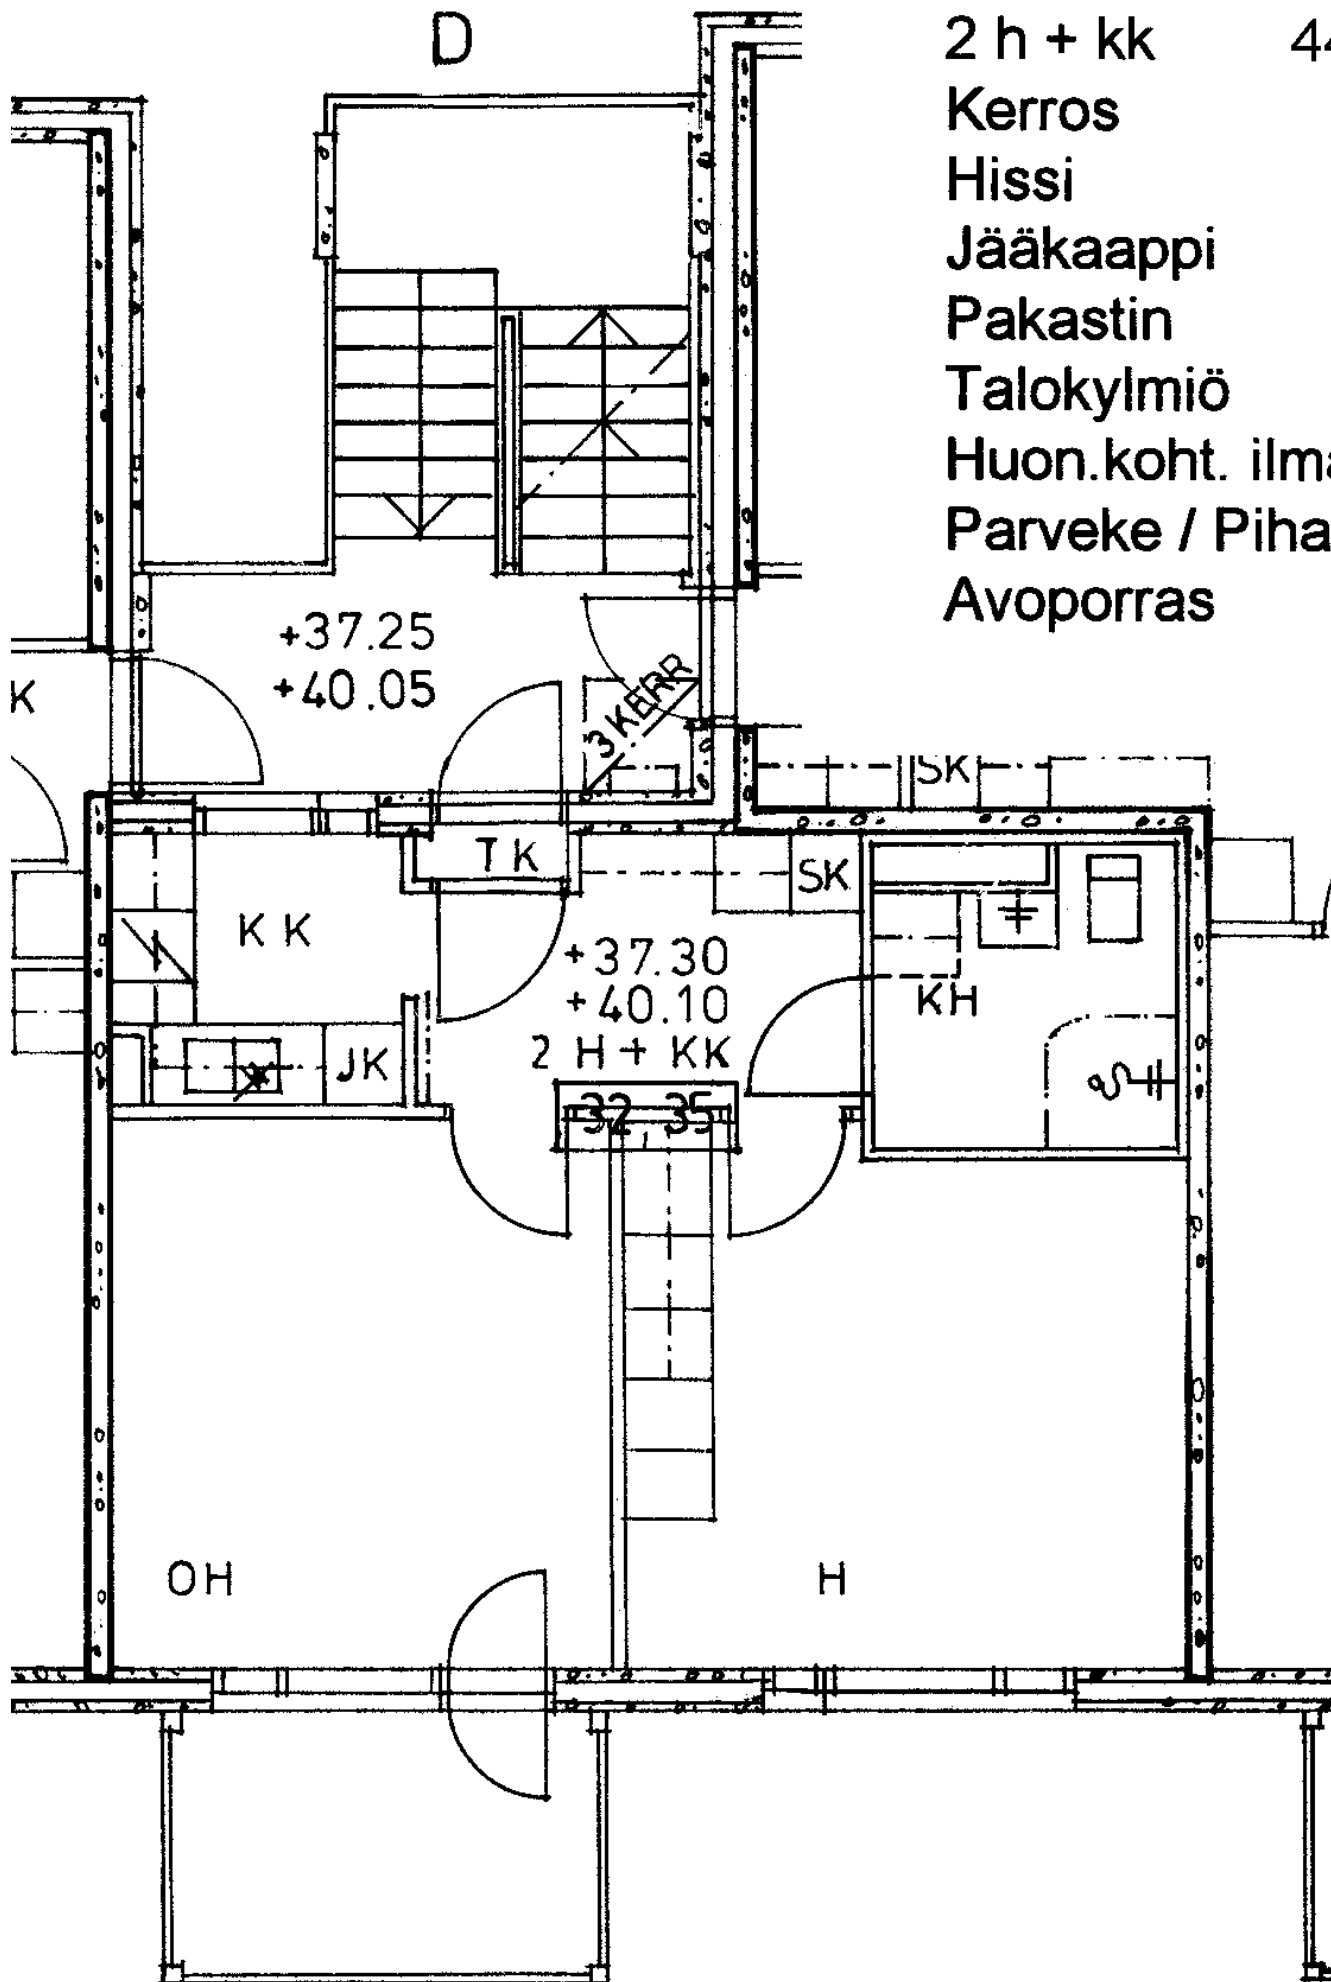

2 h + kk

44,5 m²

Kerros

2

Hissi

Jääkaappi

X

Pakastin

Talokylmiö


Huon.koht. ilmanv.

Parveke / Piha


X


Avoporras

X

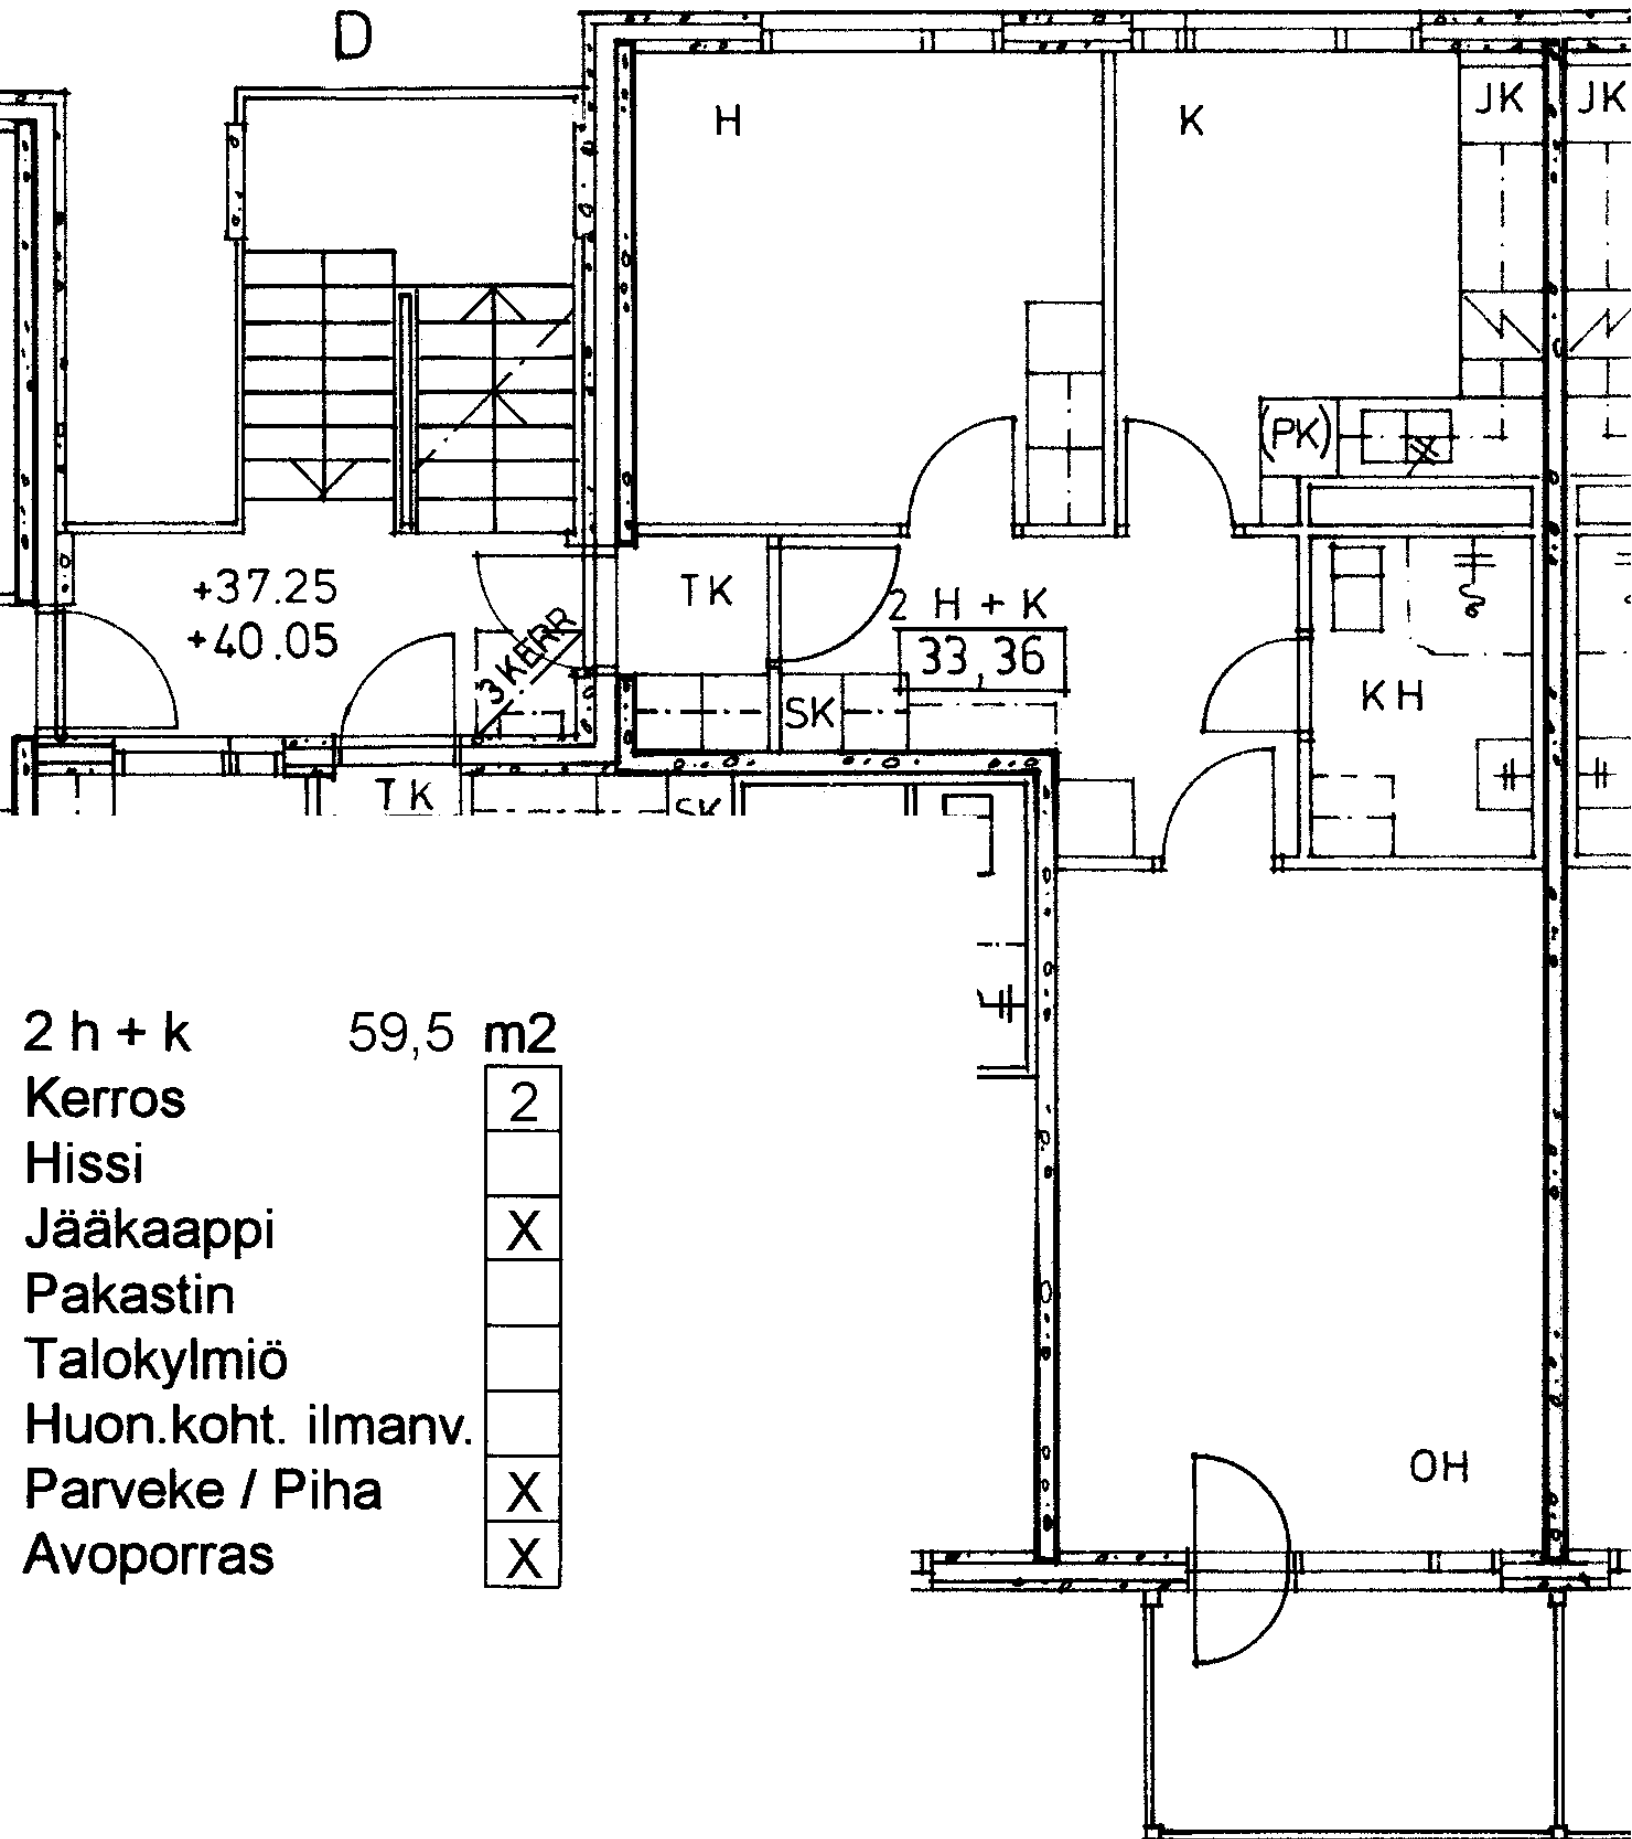

2 h + k	59,5 m2
Kerros	2
Hissi	
Jääkaappi	X
Pakastin	
Talokylmiö	
Huon.koht. ilmanv.	
Parveke / Piha	X
Avoporras	X

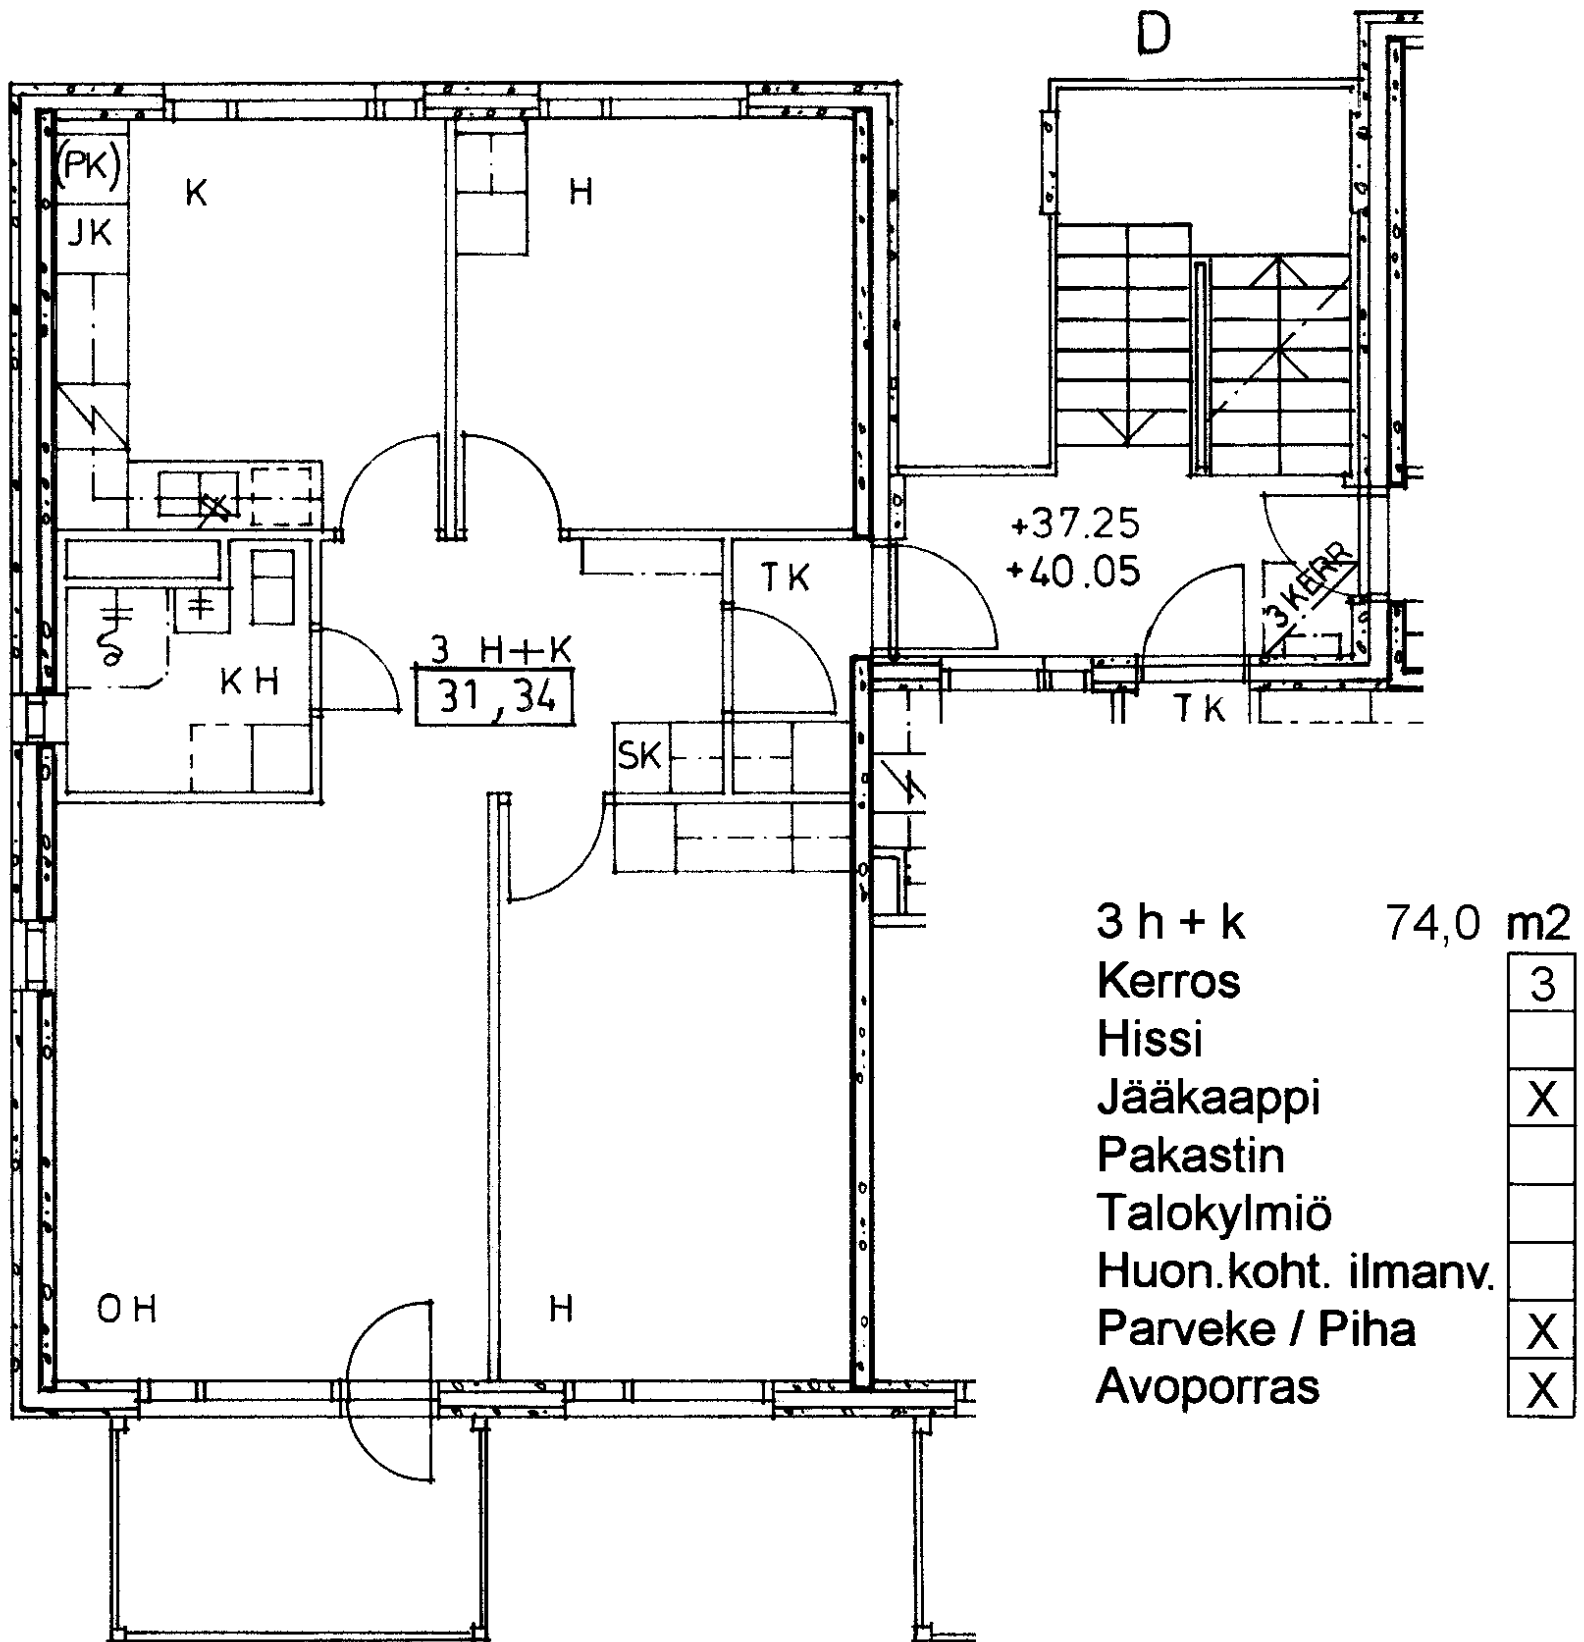

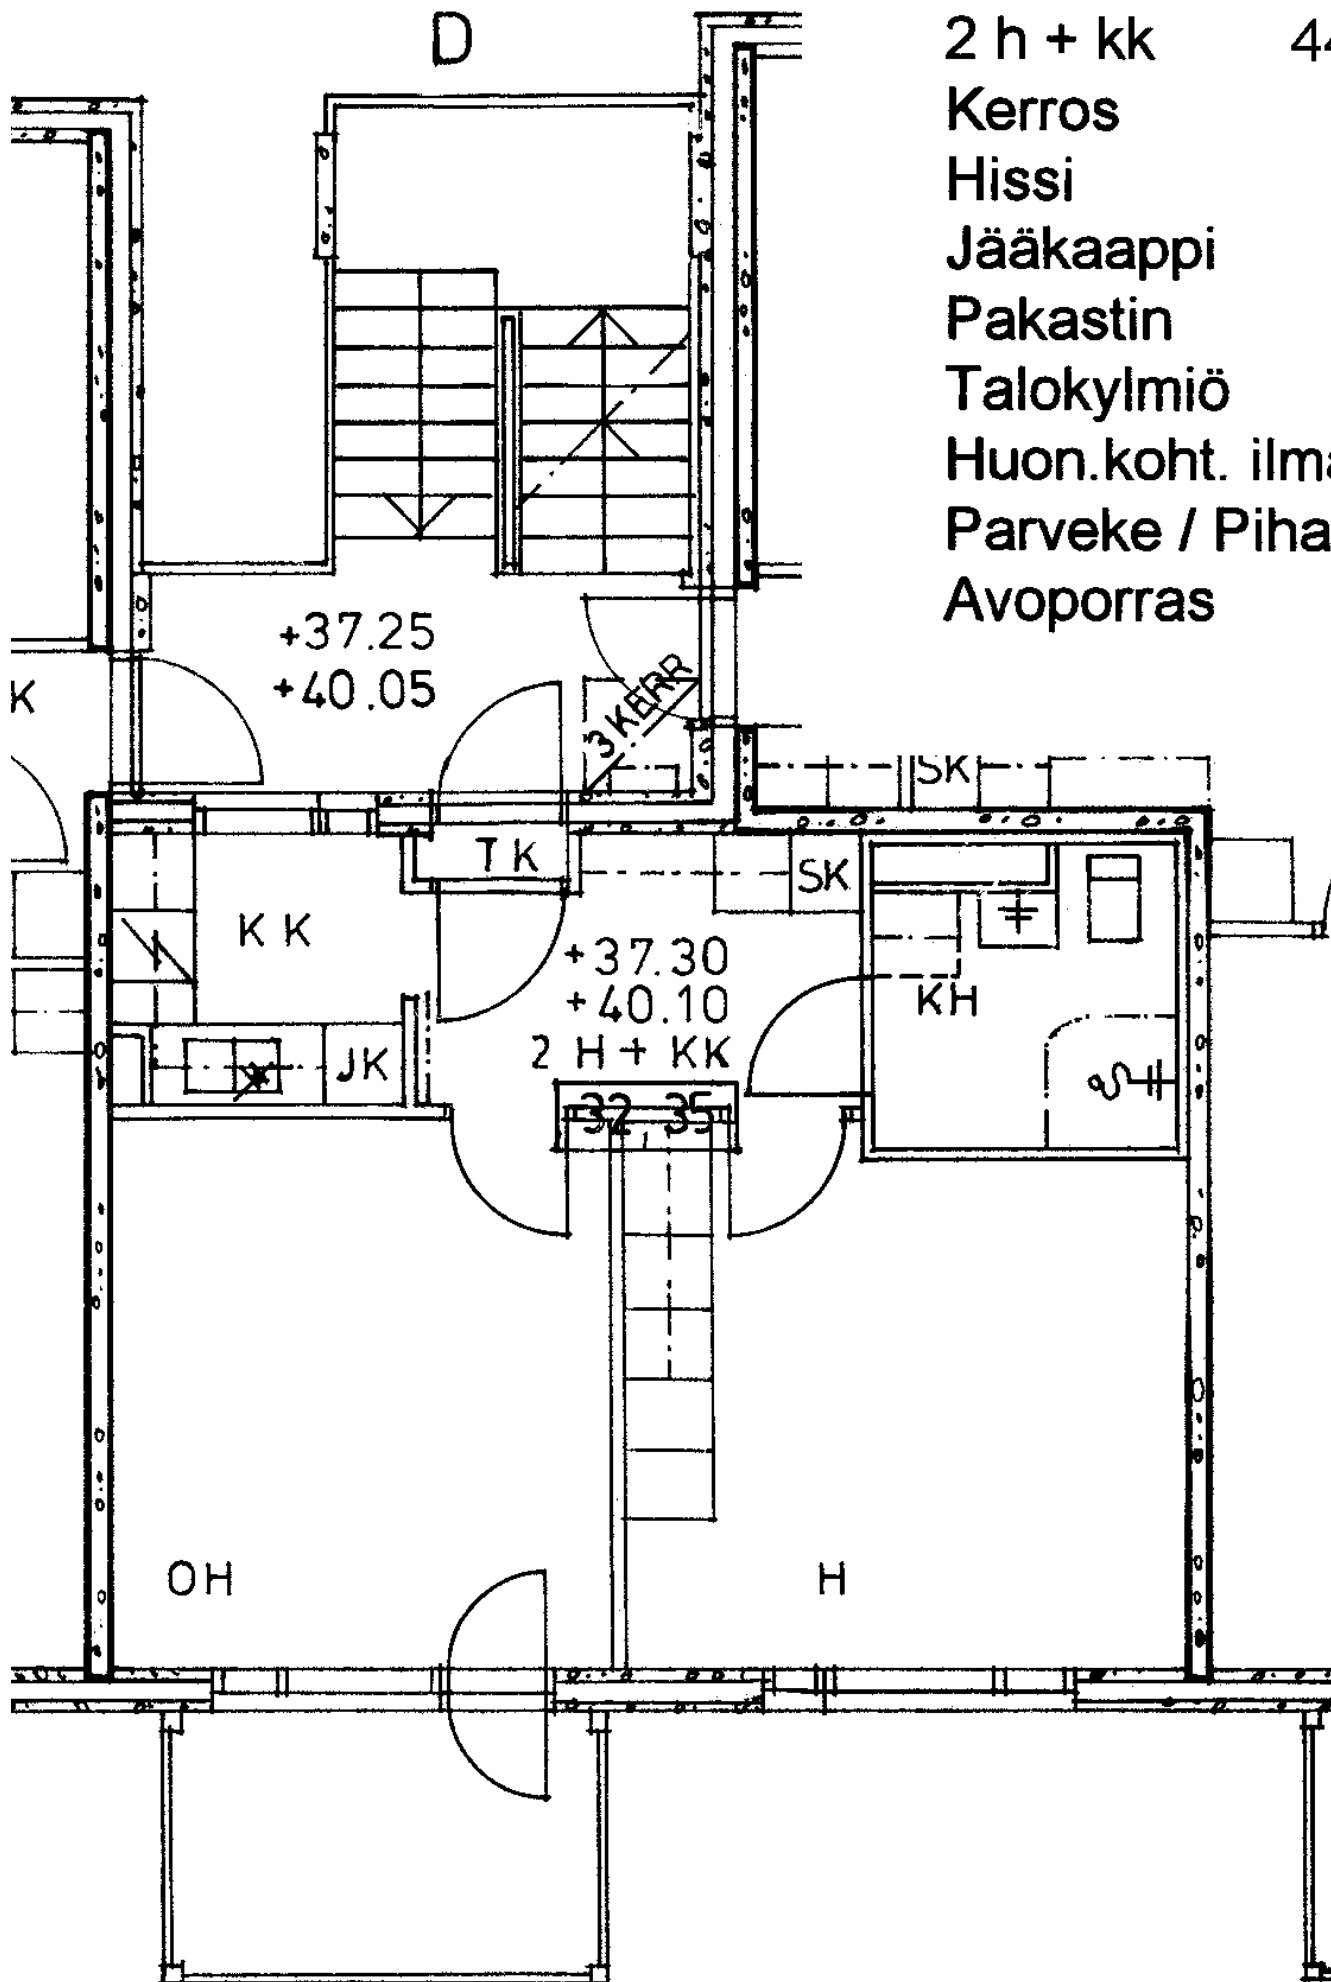

2 h + kk

44,5 m²

Kerros

3

Hissi

Jääkaappi

X

Pakastin

Talokylmiö


Huon.koht. ilmanv.

Parveke / Piha


X

Avoporras

X

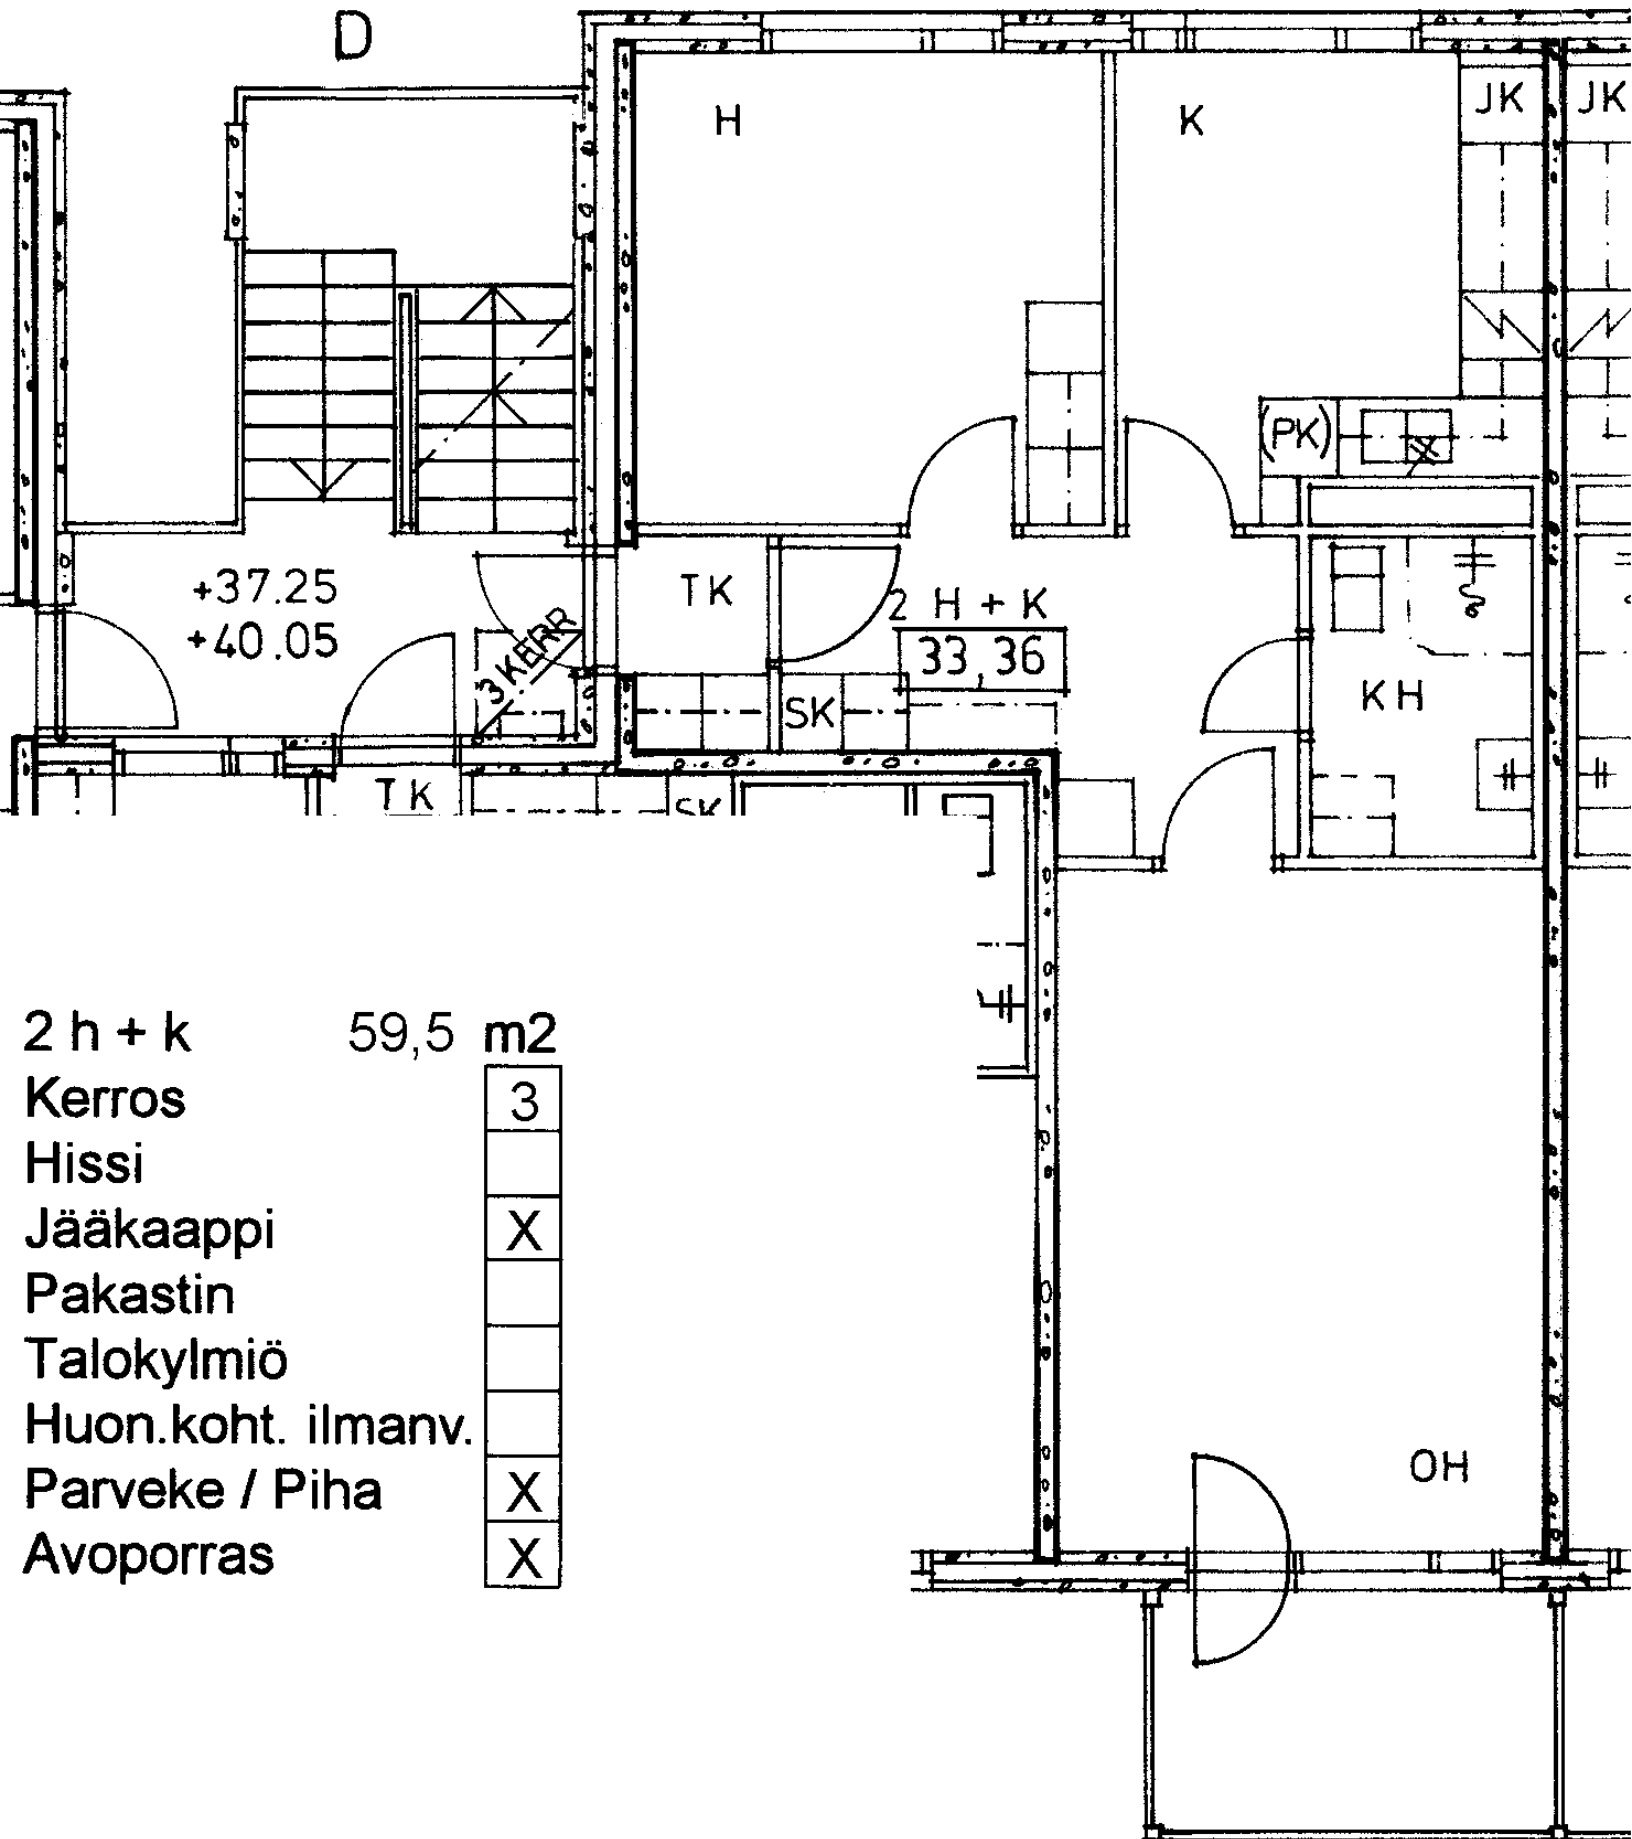

2 h + k	59,5 m2
Kerros	3
Hissi	
Jääkaappi	X
Pakastin	
Talokylmiö	
Huon.koht. ilmanv.	
Parveke / Piha	X
Avoporras	X

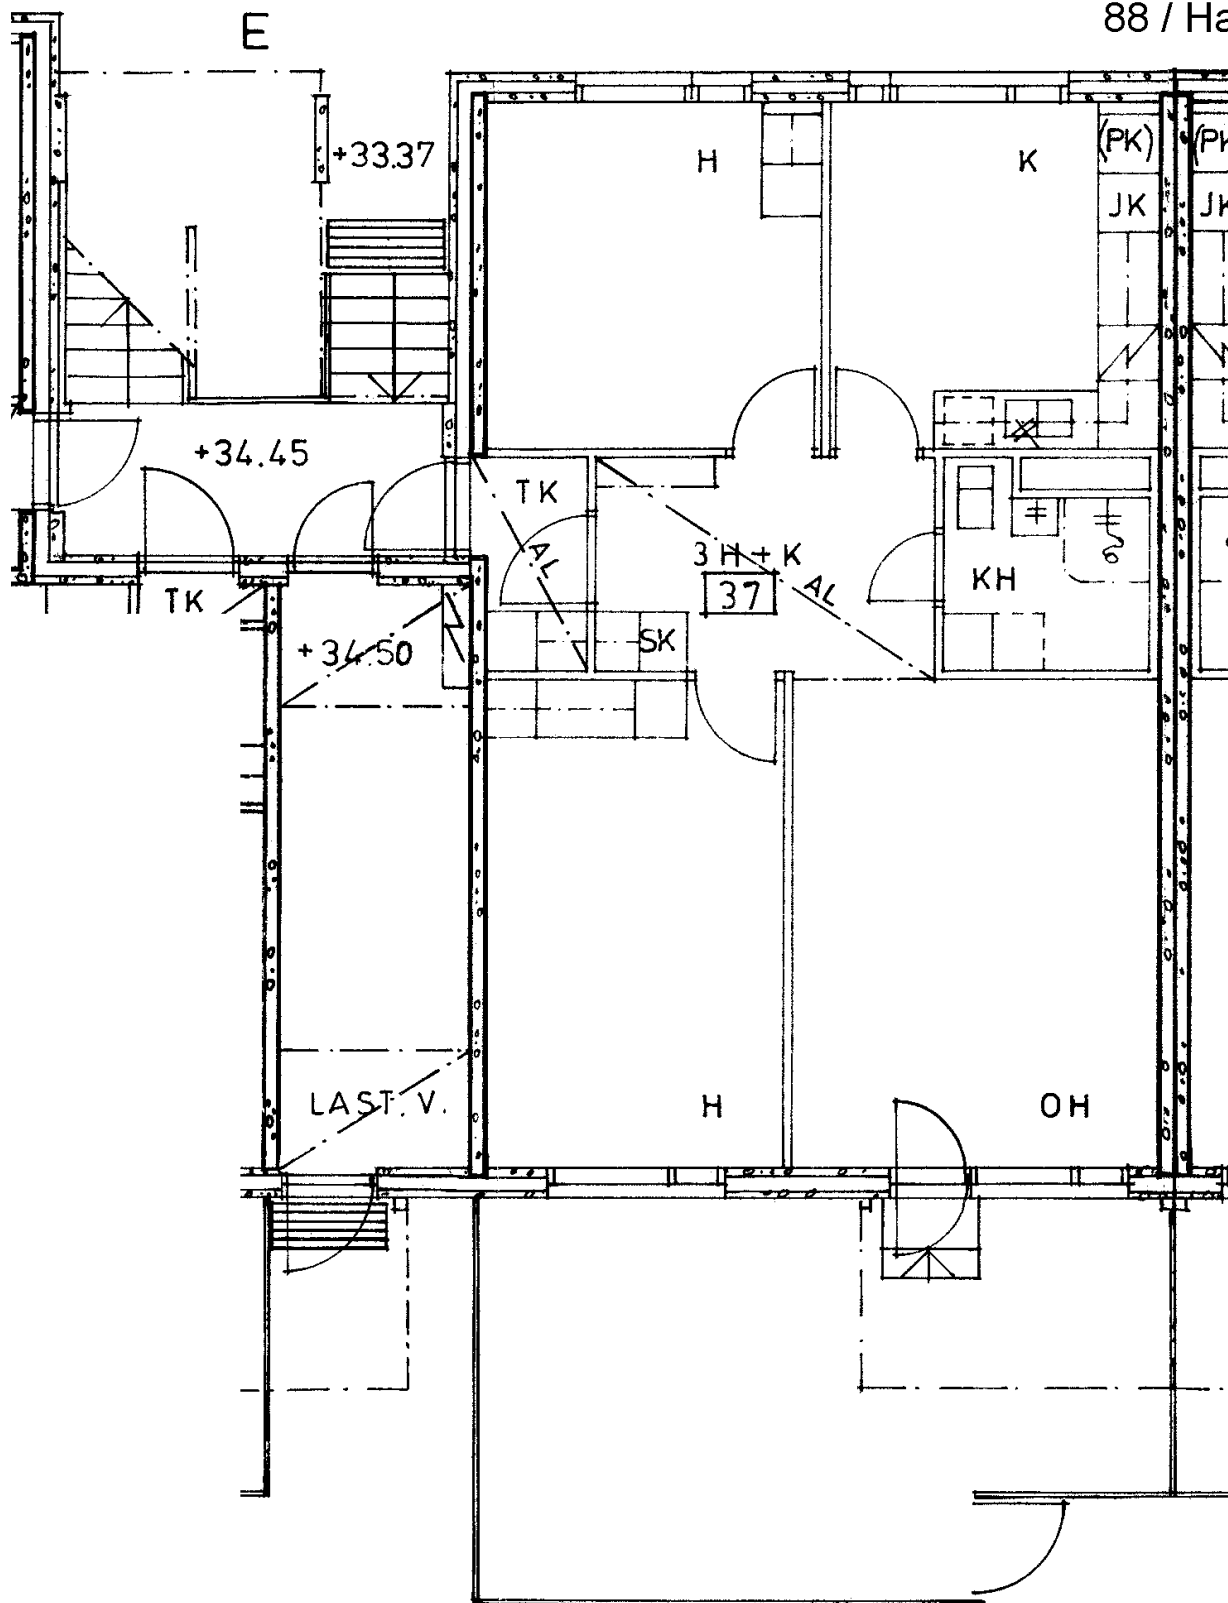3 h + k 74,0 m²

Kerros

Hissi

Jääkaappi

Pakastin

Talokylmiö

Huon.koht. ilmanv.

Parveke / Piha

Avoporras

1
X
X
X

88 / Harmaahaikarankuja 2 E 38

1 h + kk 32,0 m²

Kerros

Hissi

Jääkaappi

Pakastin


Talokylmiö


Huon.koht. ilmanv.

Parveke / Piha

Avoporras

1
X
X
X

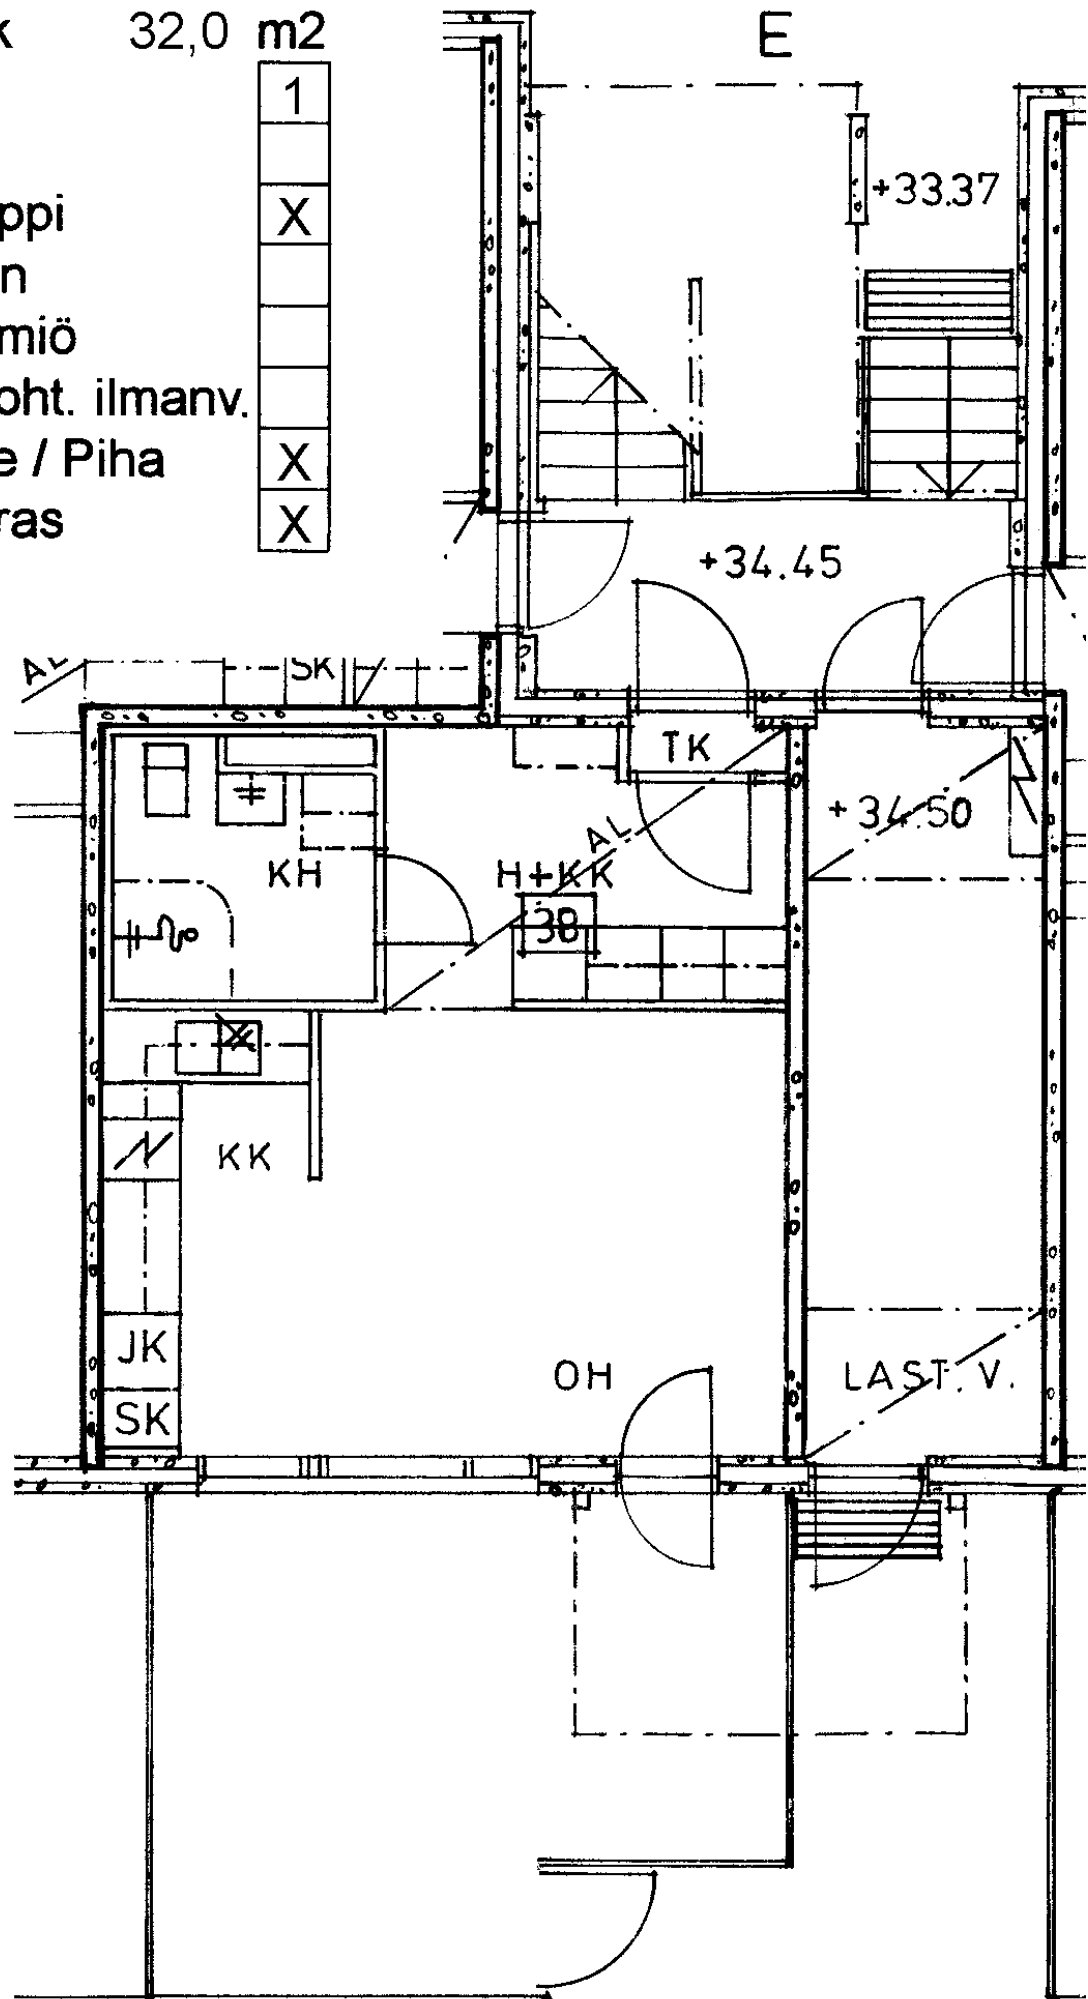

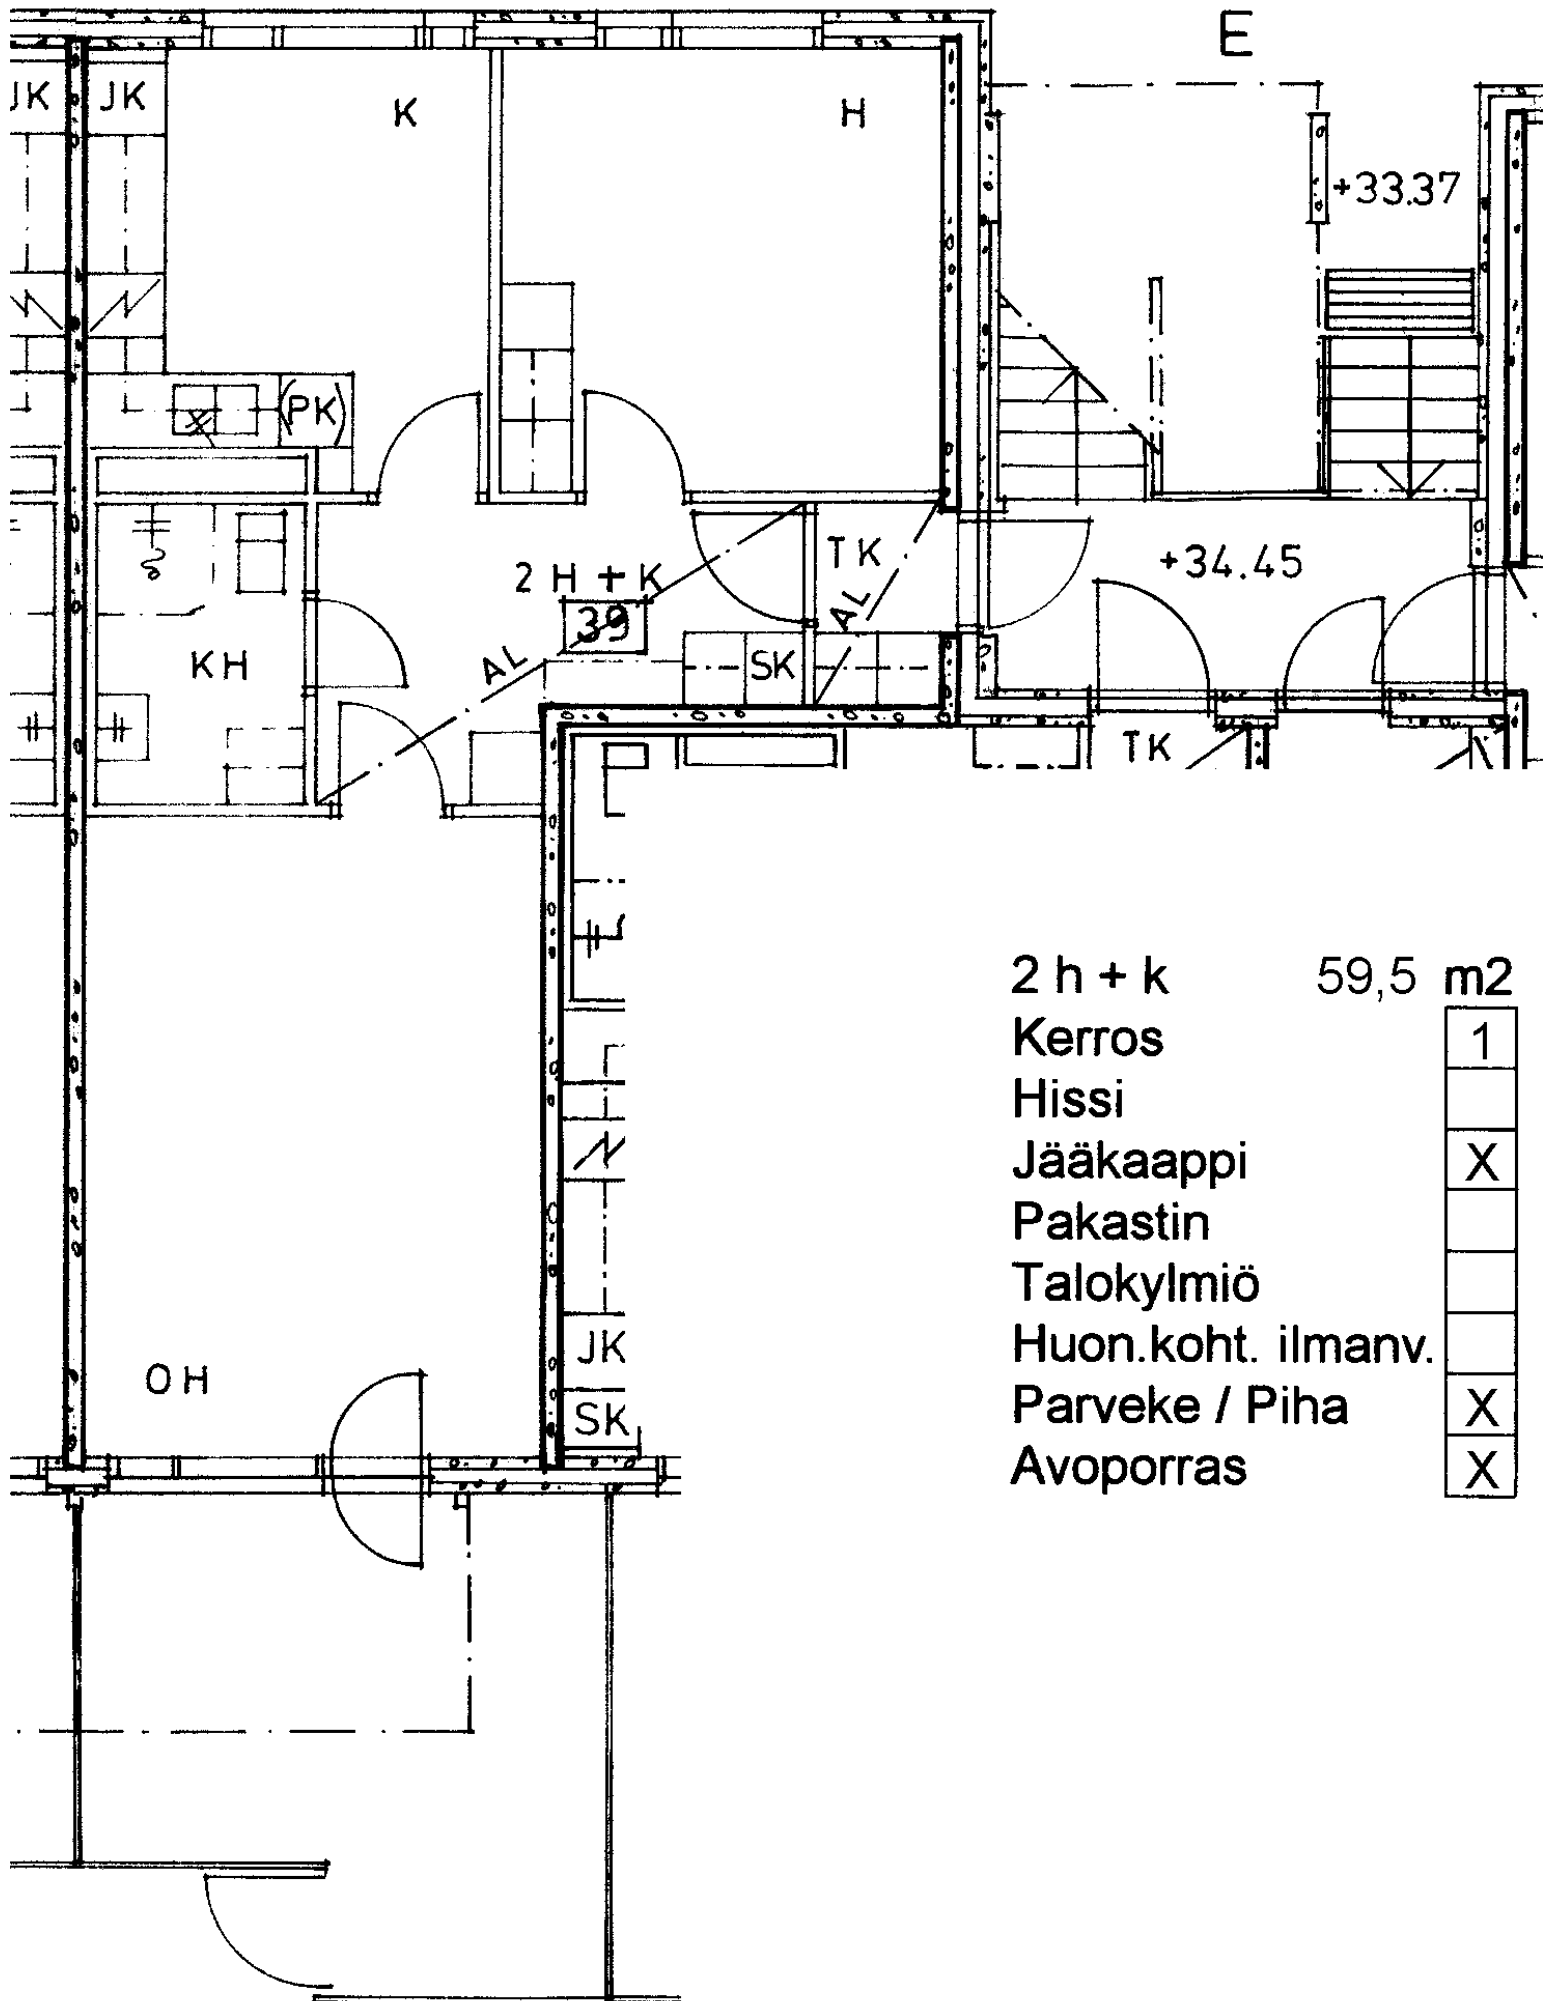2 h + k 59,5 m²

Kerros

Hissi

Jääkaappi

Pakastin


Talokylmiö

Huon.koht. ilmanv.

Parveke / Piha

Avoporras

1
X
X
X

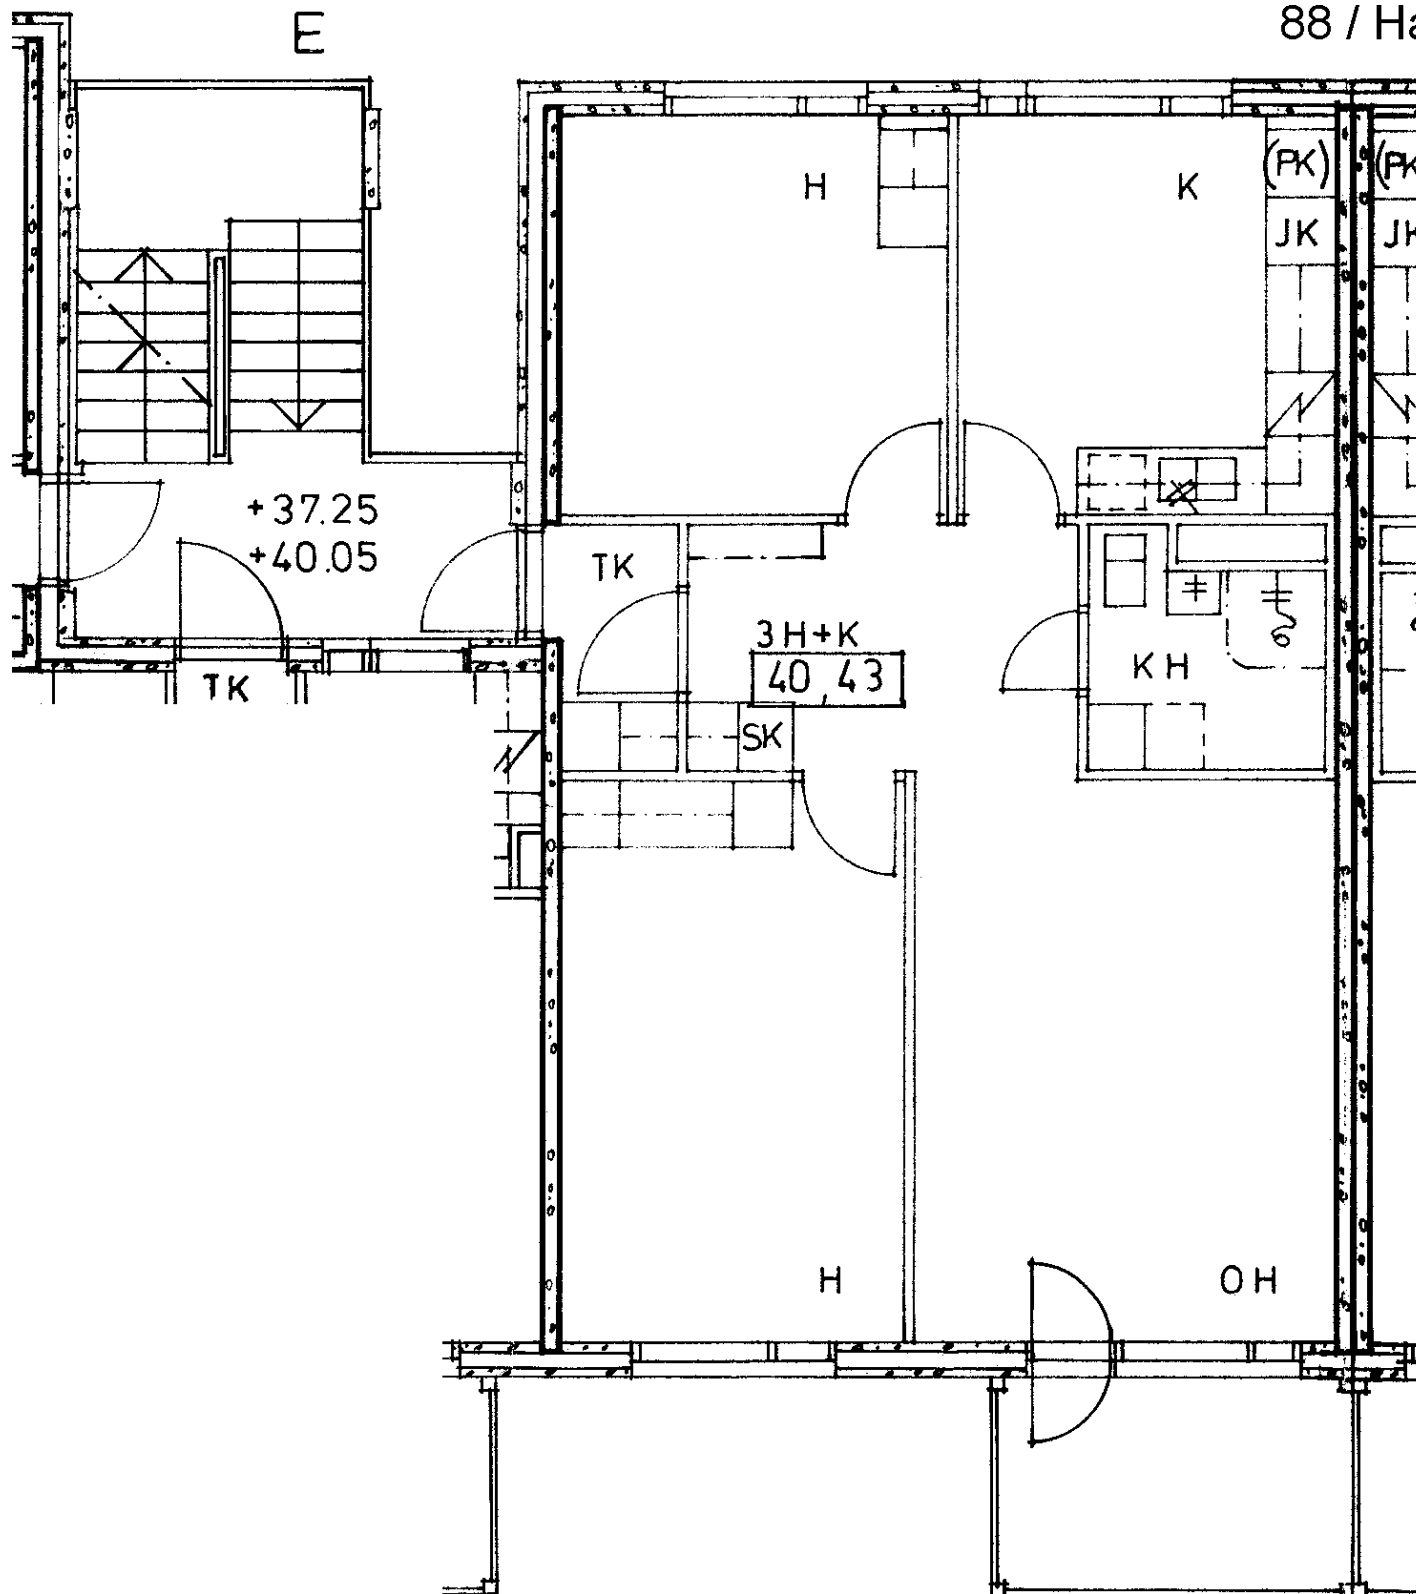

3 h + k	74,0 m2
Kerros	2
Hissi	
Jääkaappi	X
Pakastin	
Talokylmiö	
Huon.koht. ilmanv.	
Parveke / Piha	X
Avoporras	X

88 / Harmaahaikarankuja 2 E 41

2 h + kk 44,5 m²

Kerros

2

Hissi

Jääkaappi

X

Pakastin

Talokylmiö


Huon.koht. ilmanv.


Parveke / Piha


X

Avoporras

X

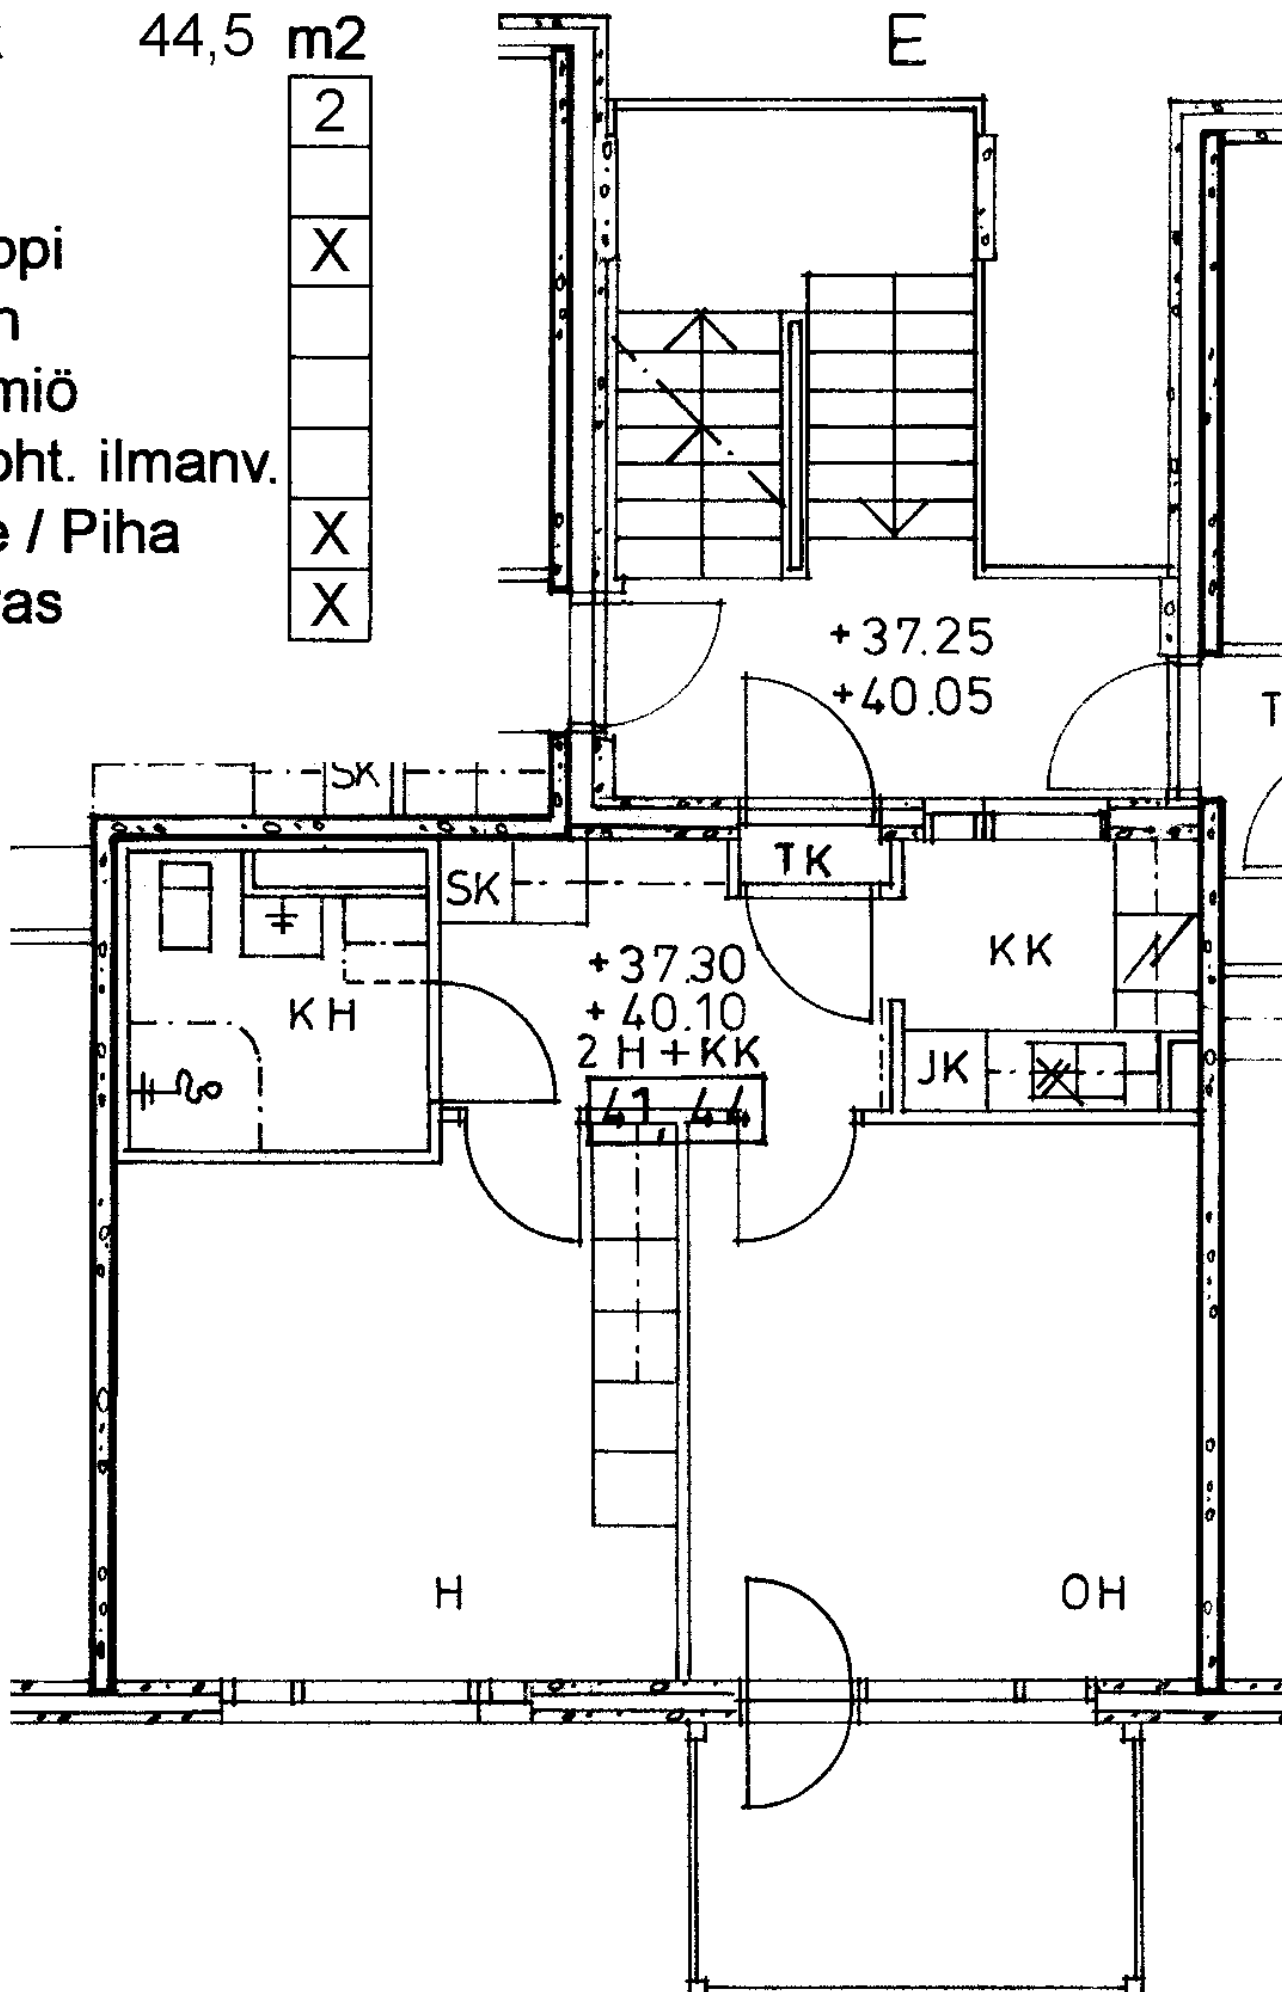

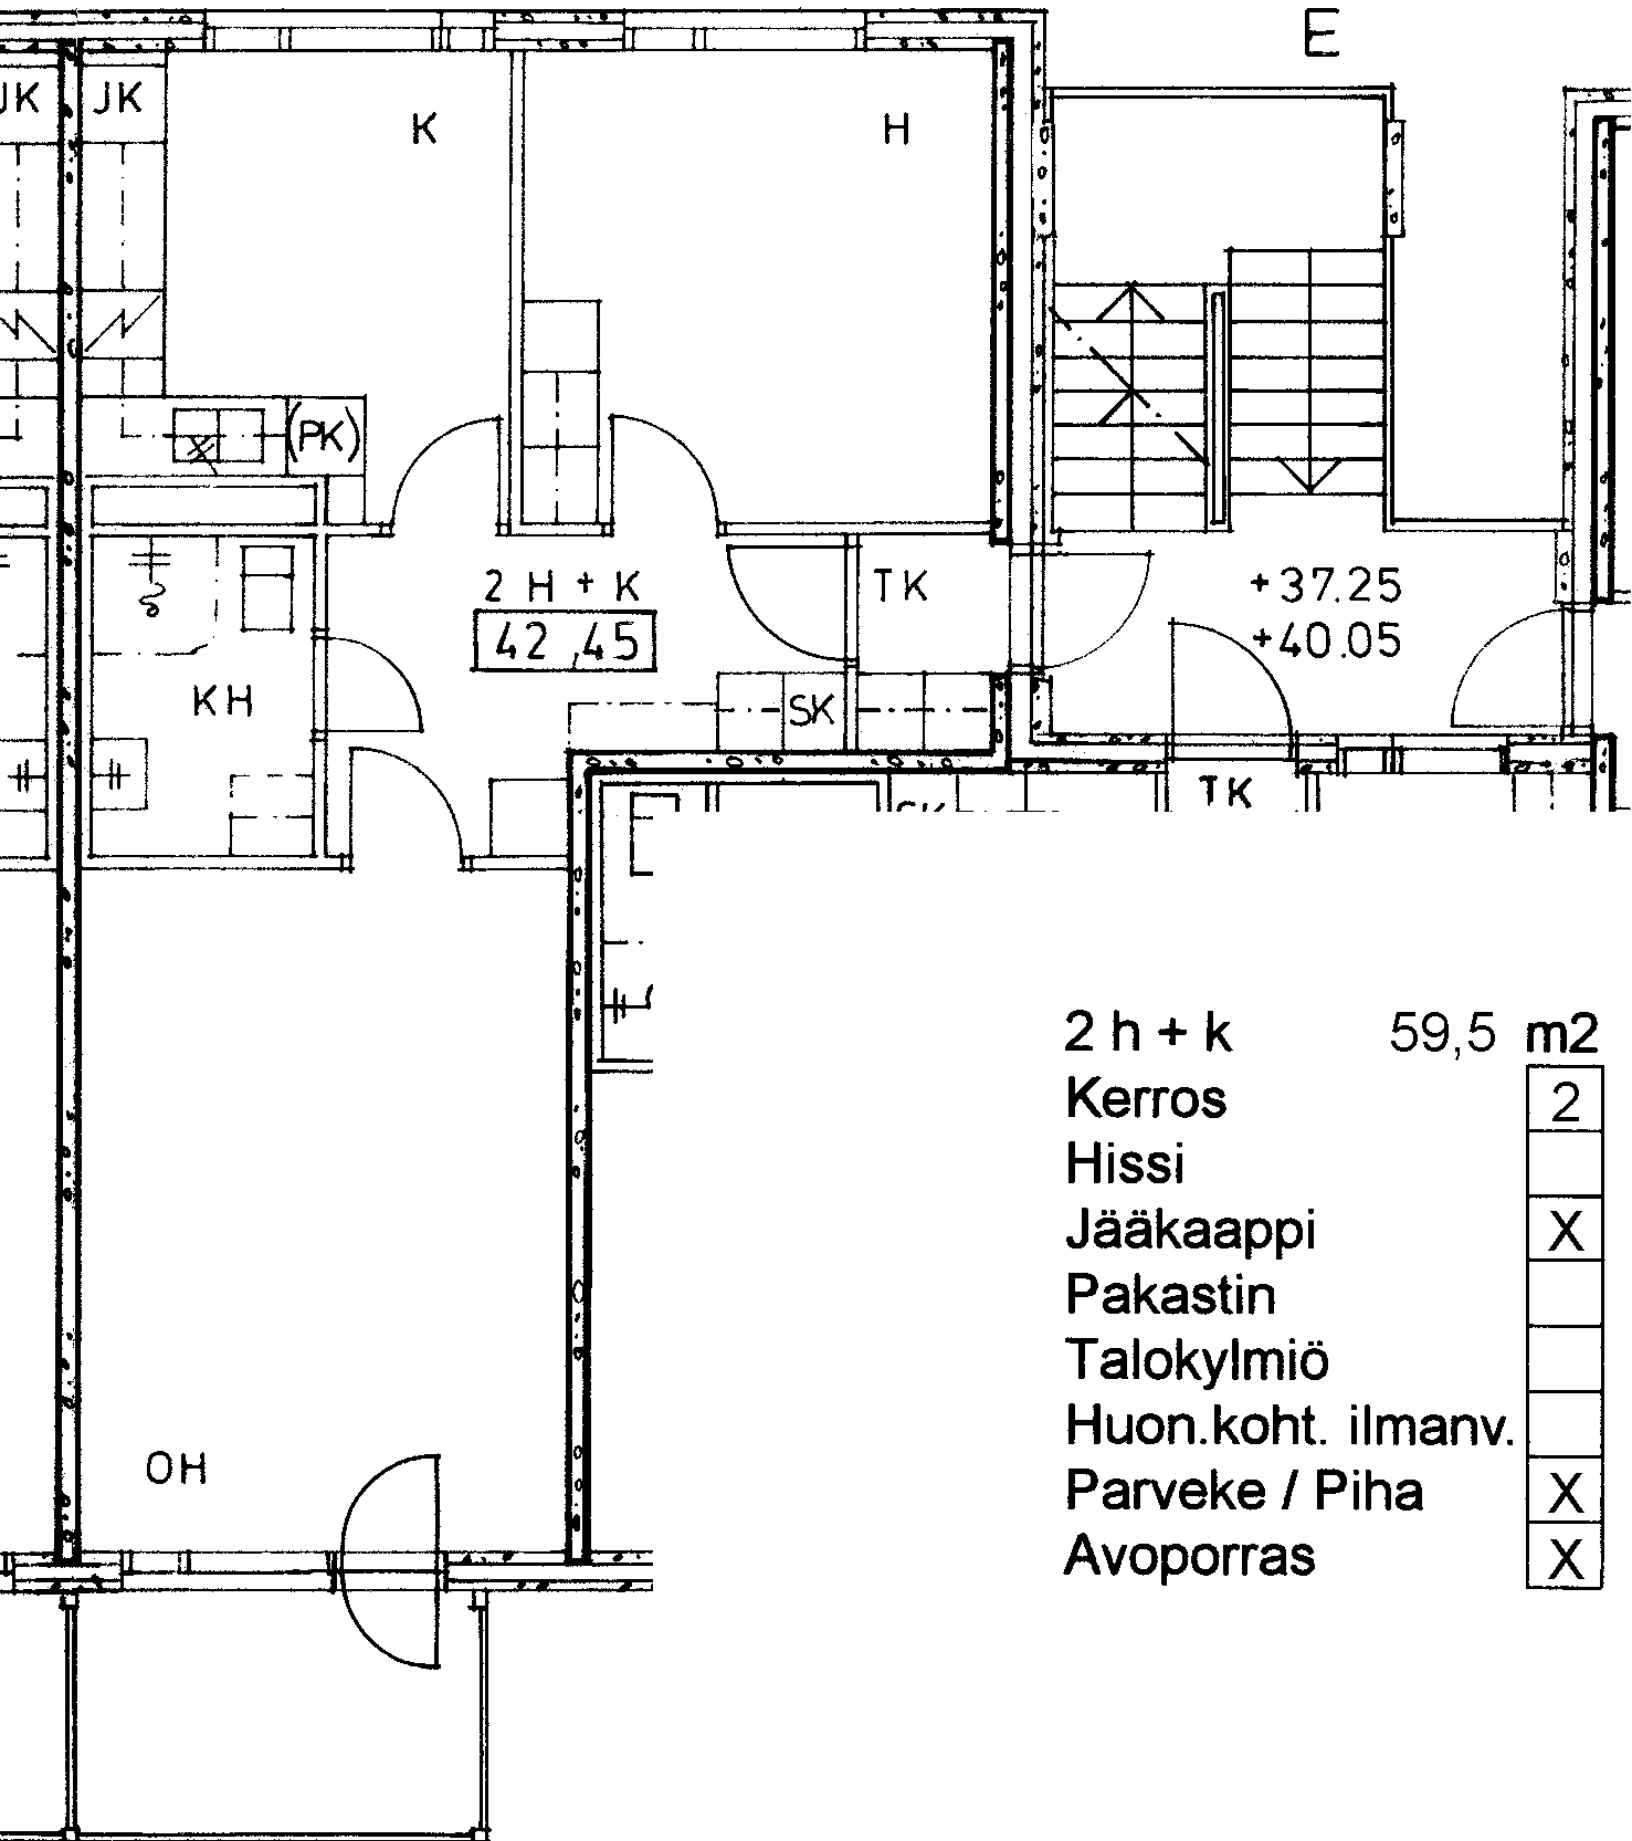

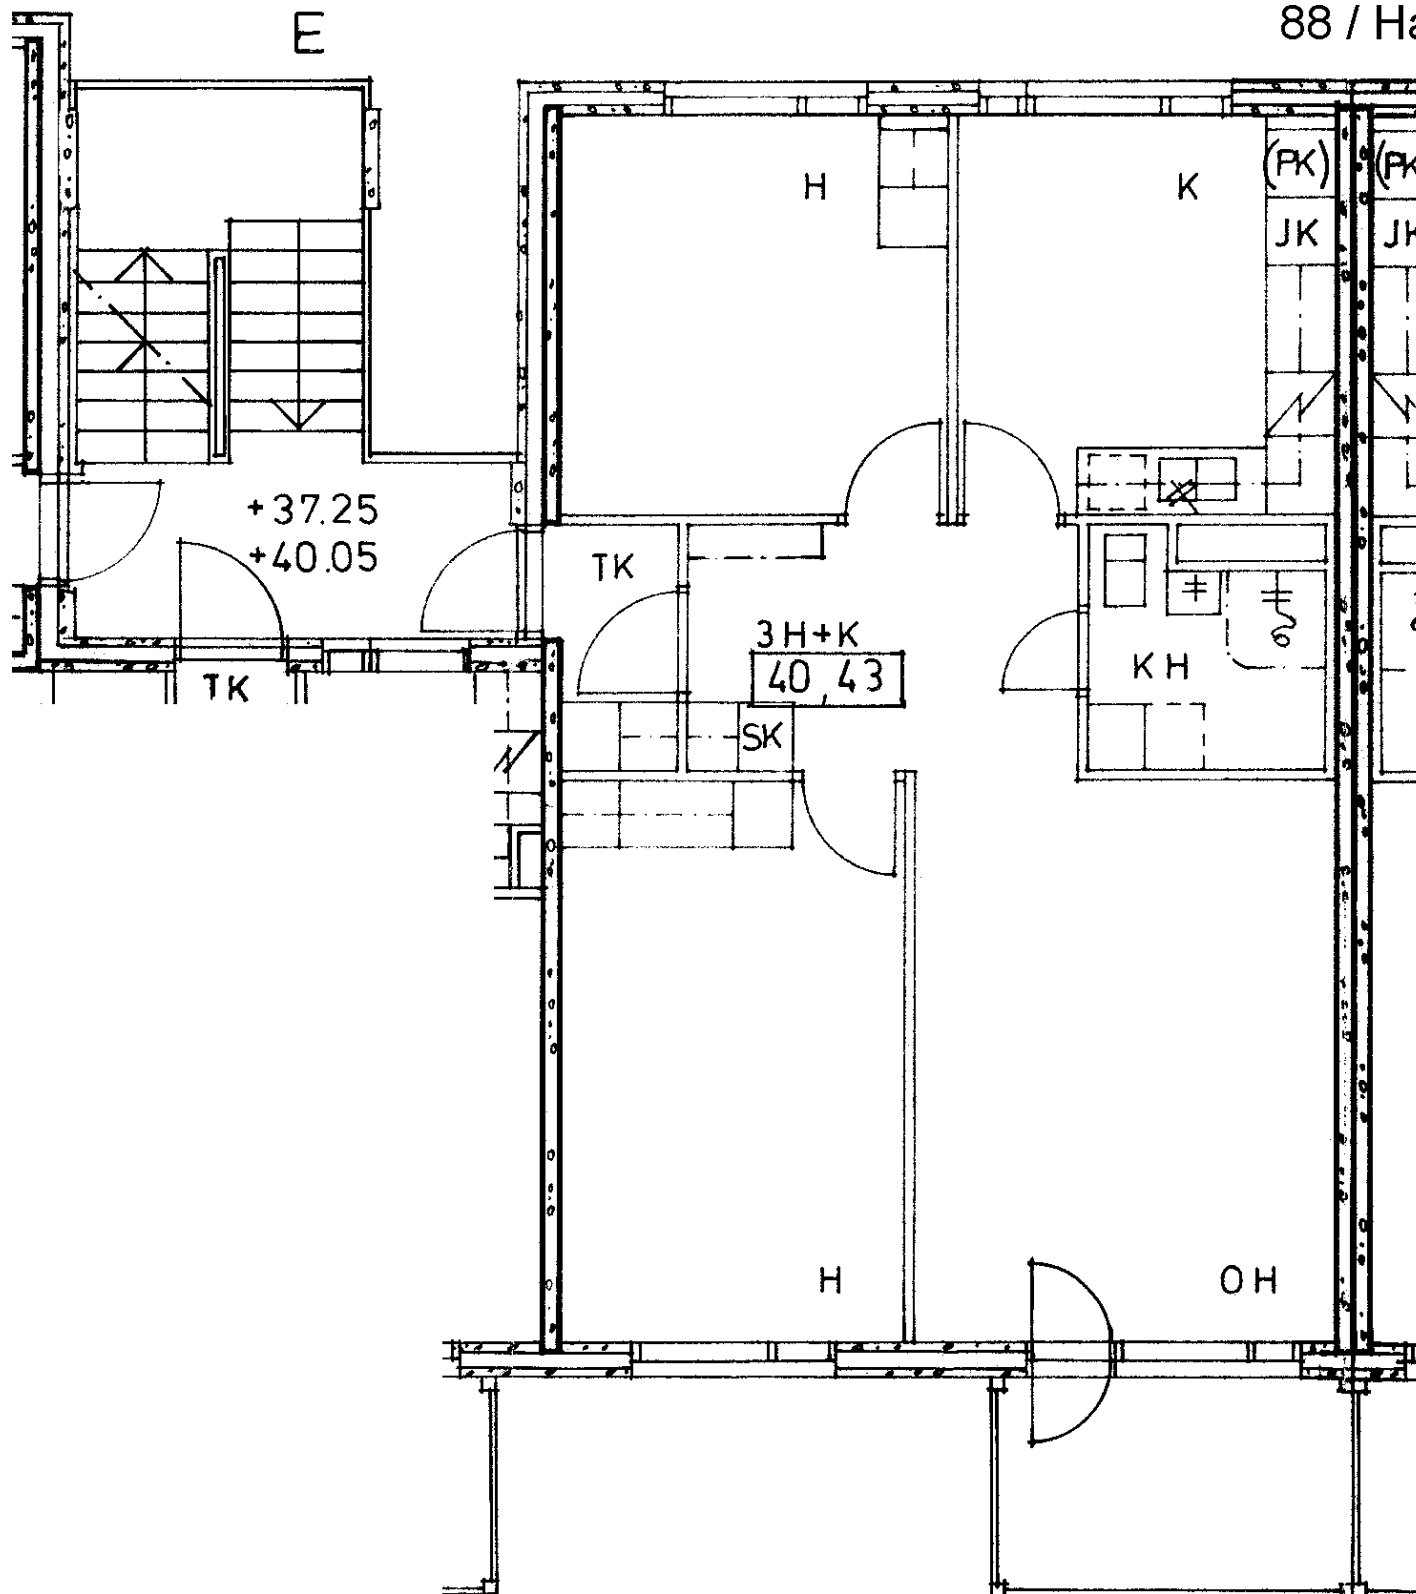

3 h + k	74,0 m ²
Kerros	3
Hissi	
Jääkaappi	X
Pakastin	
Talokylmiö	
Huon.koht. ilmanv.	
Parveke / Piha	X
Avoporras	X

88 / Harmaahaikarankuja 2 E 44

2 h + kk 44,5 m²

Kerros

3

Hissi

Jääkaappi

X

Pakastin

Talokylmiö


Huon.koht. ilmanv.


Parveke / Piha


X


Avoporras


X

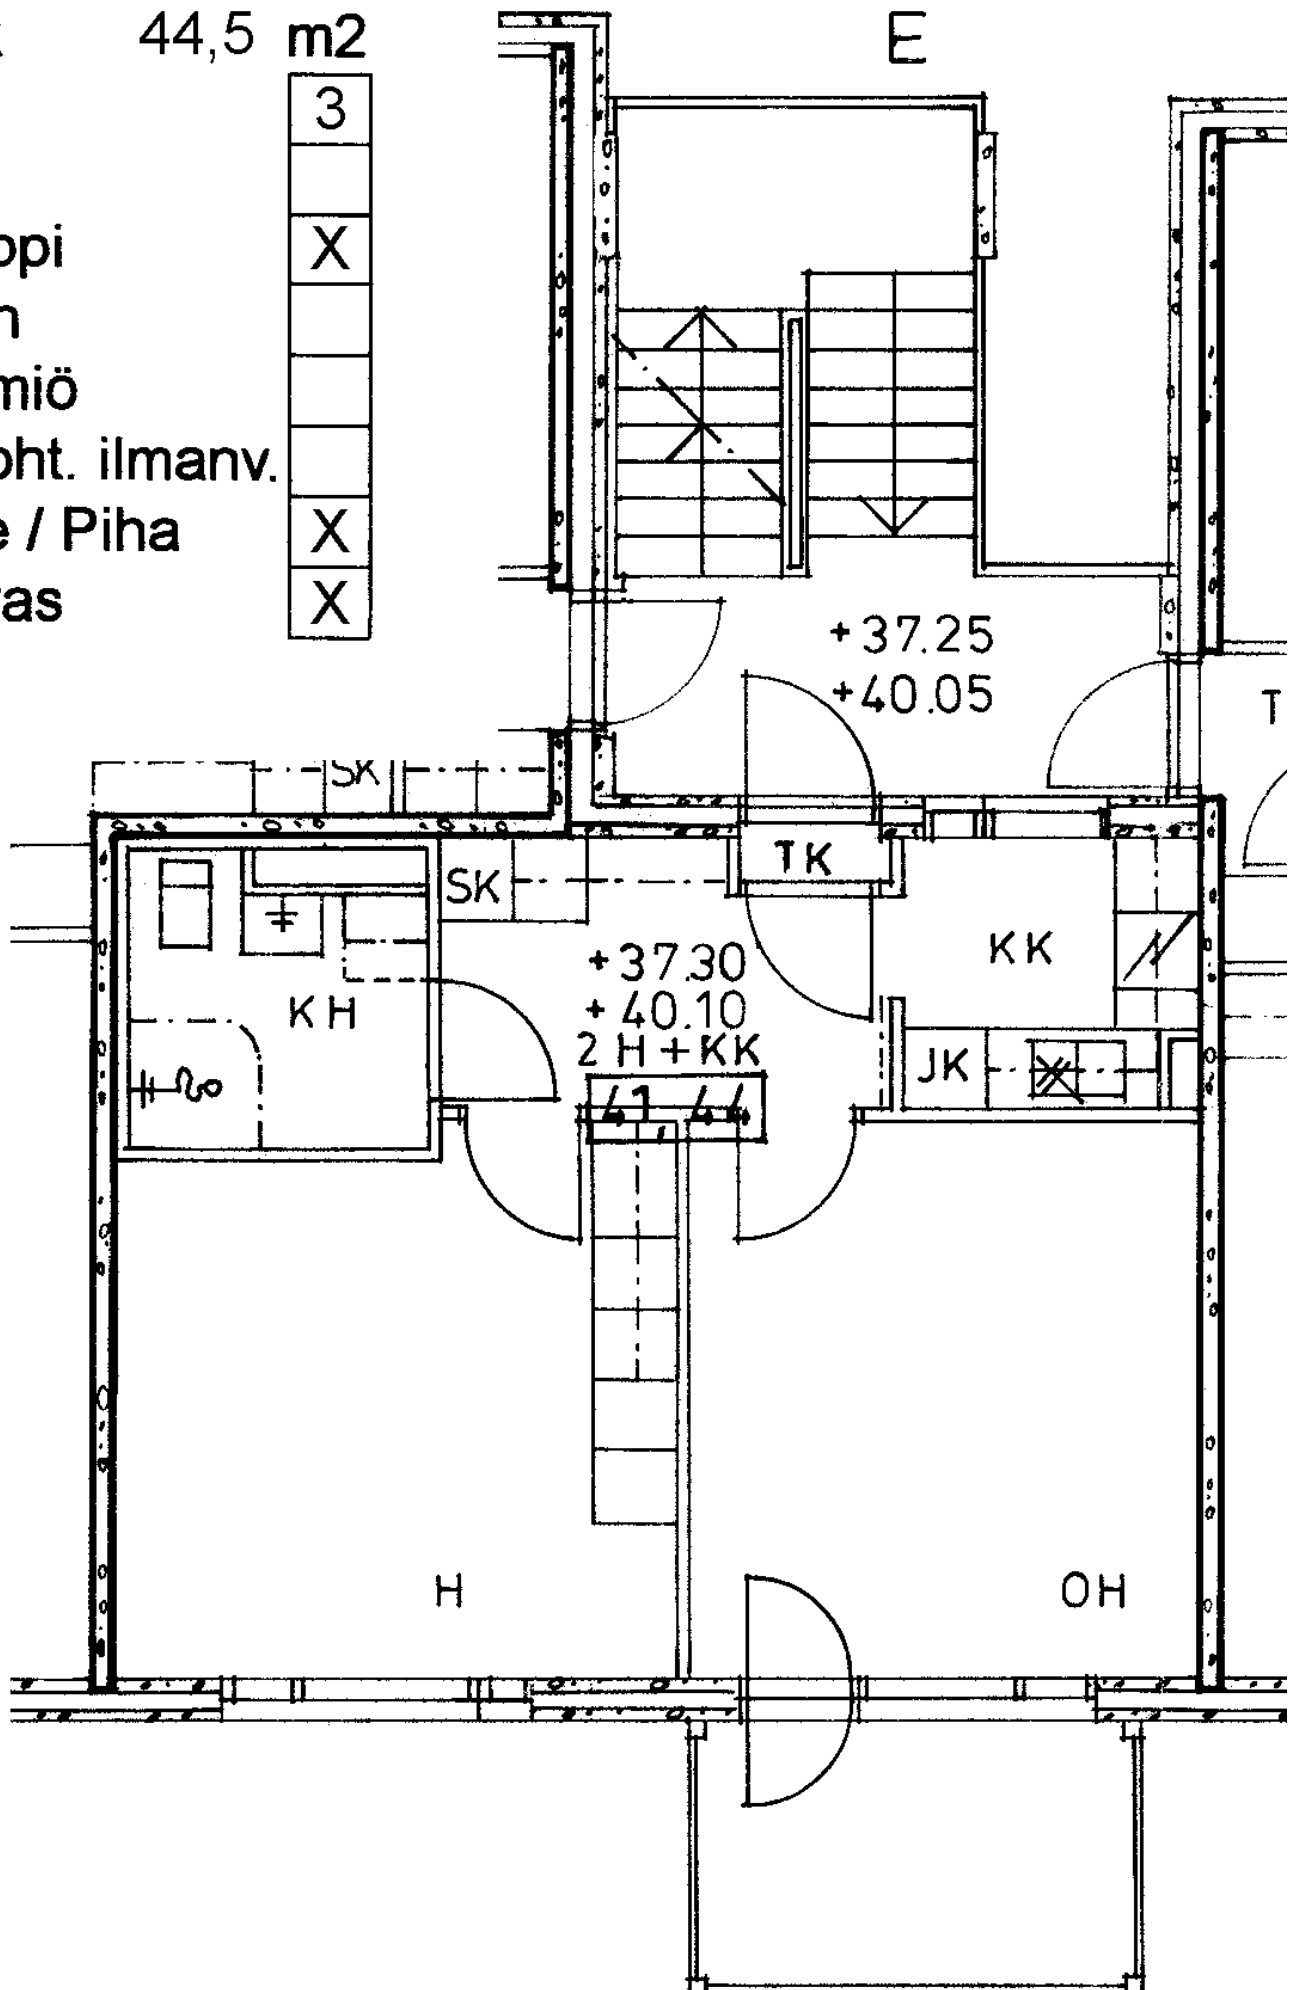


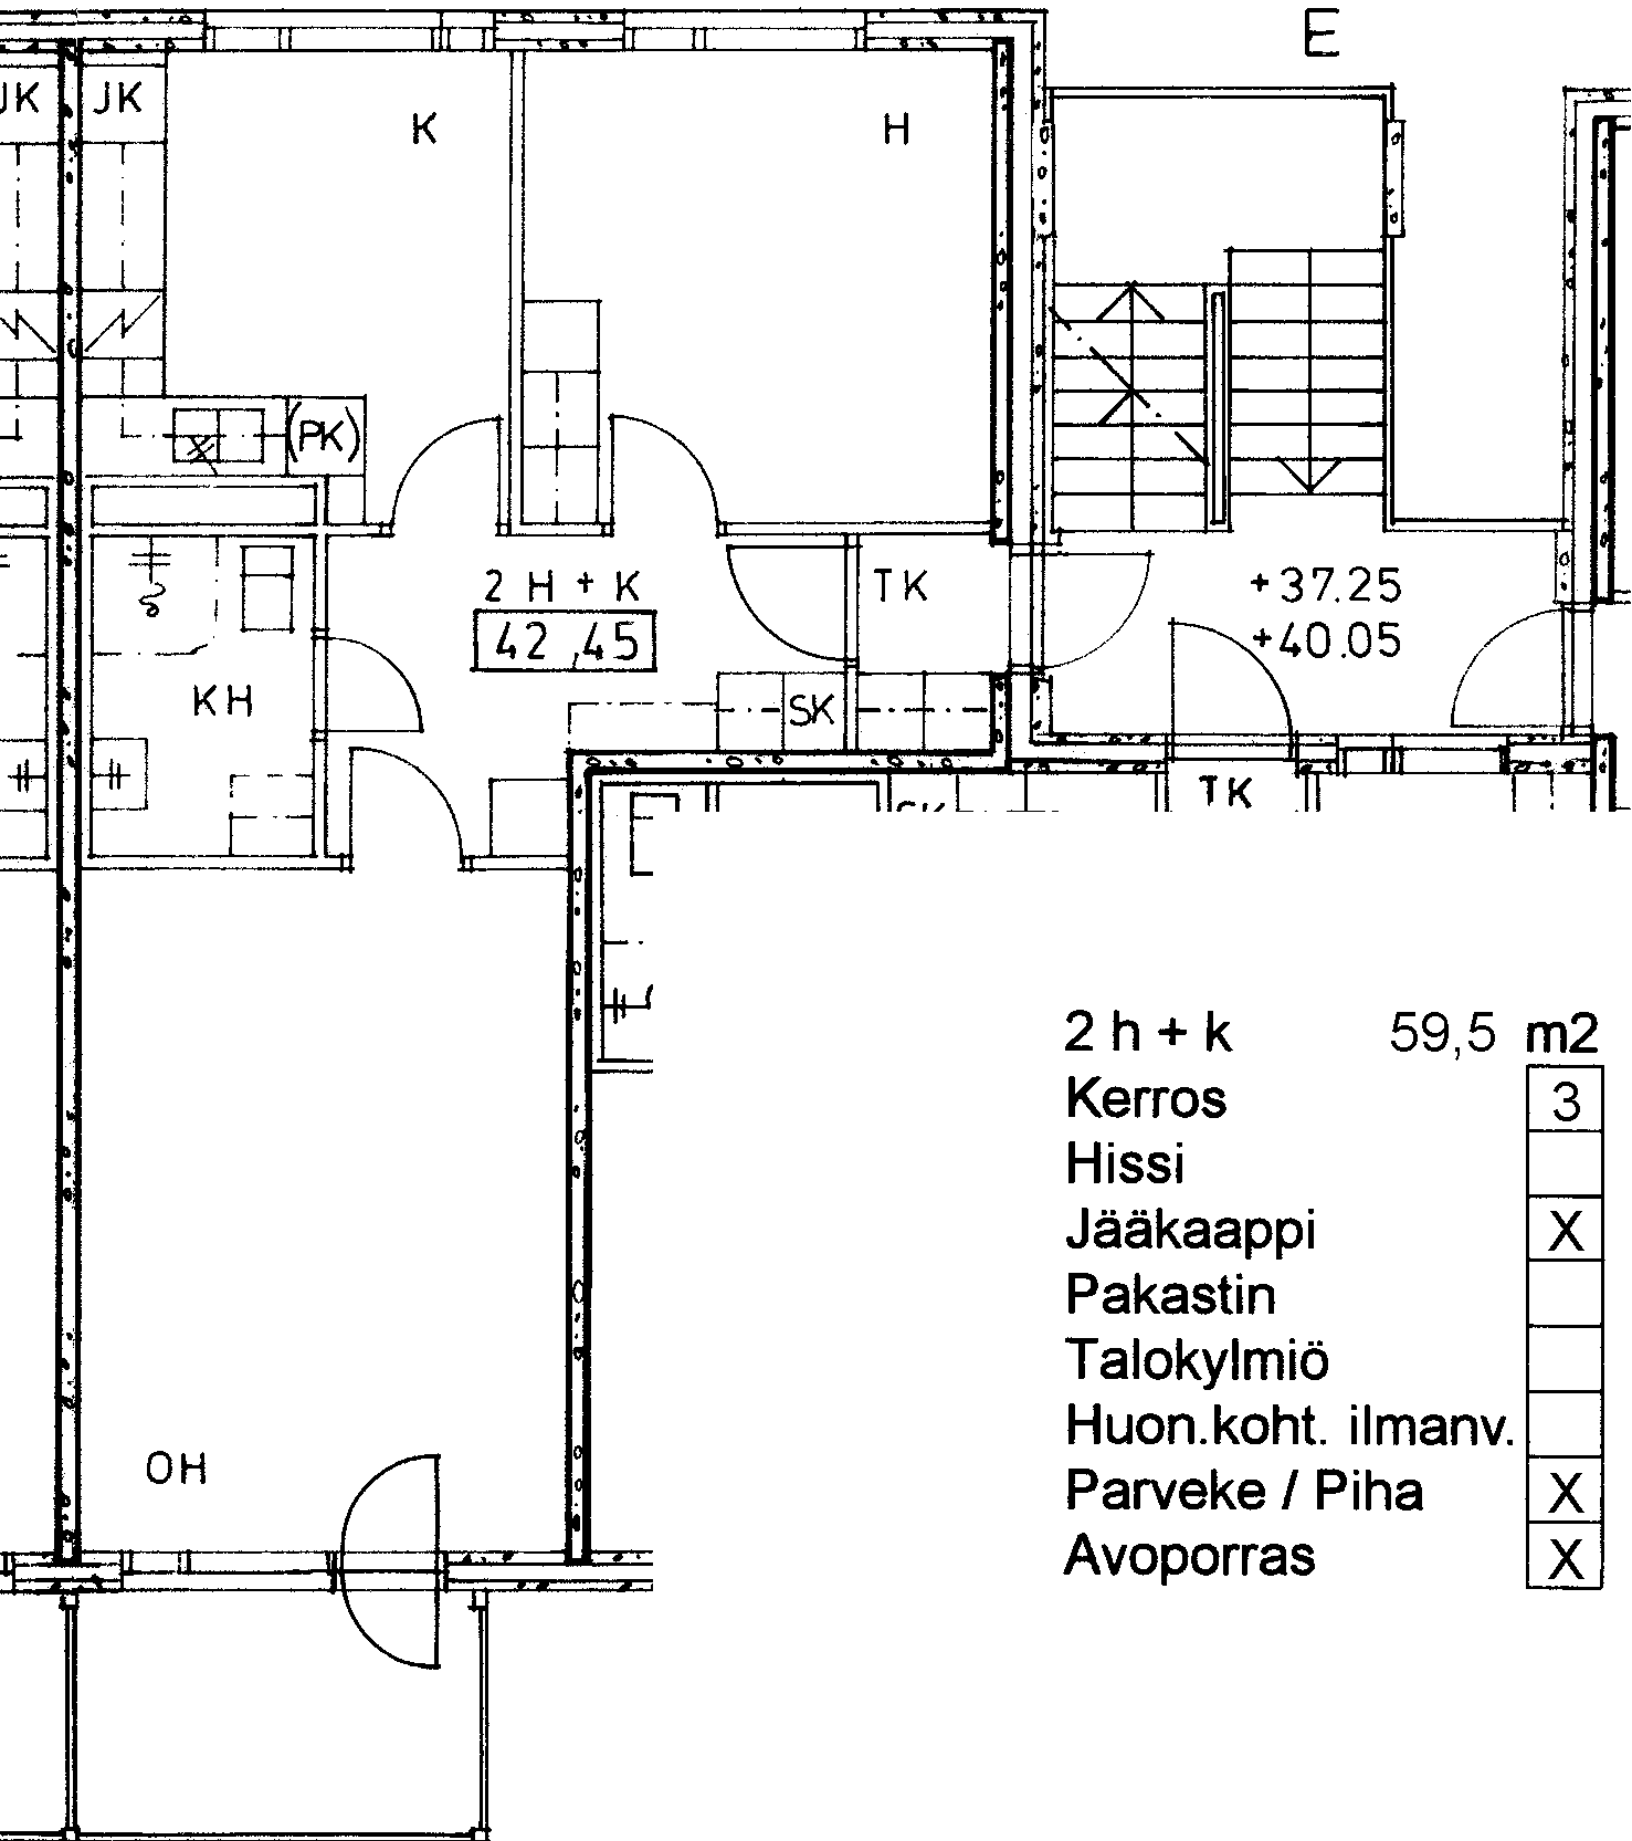


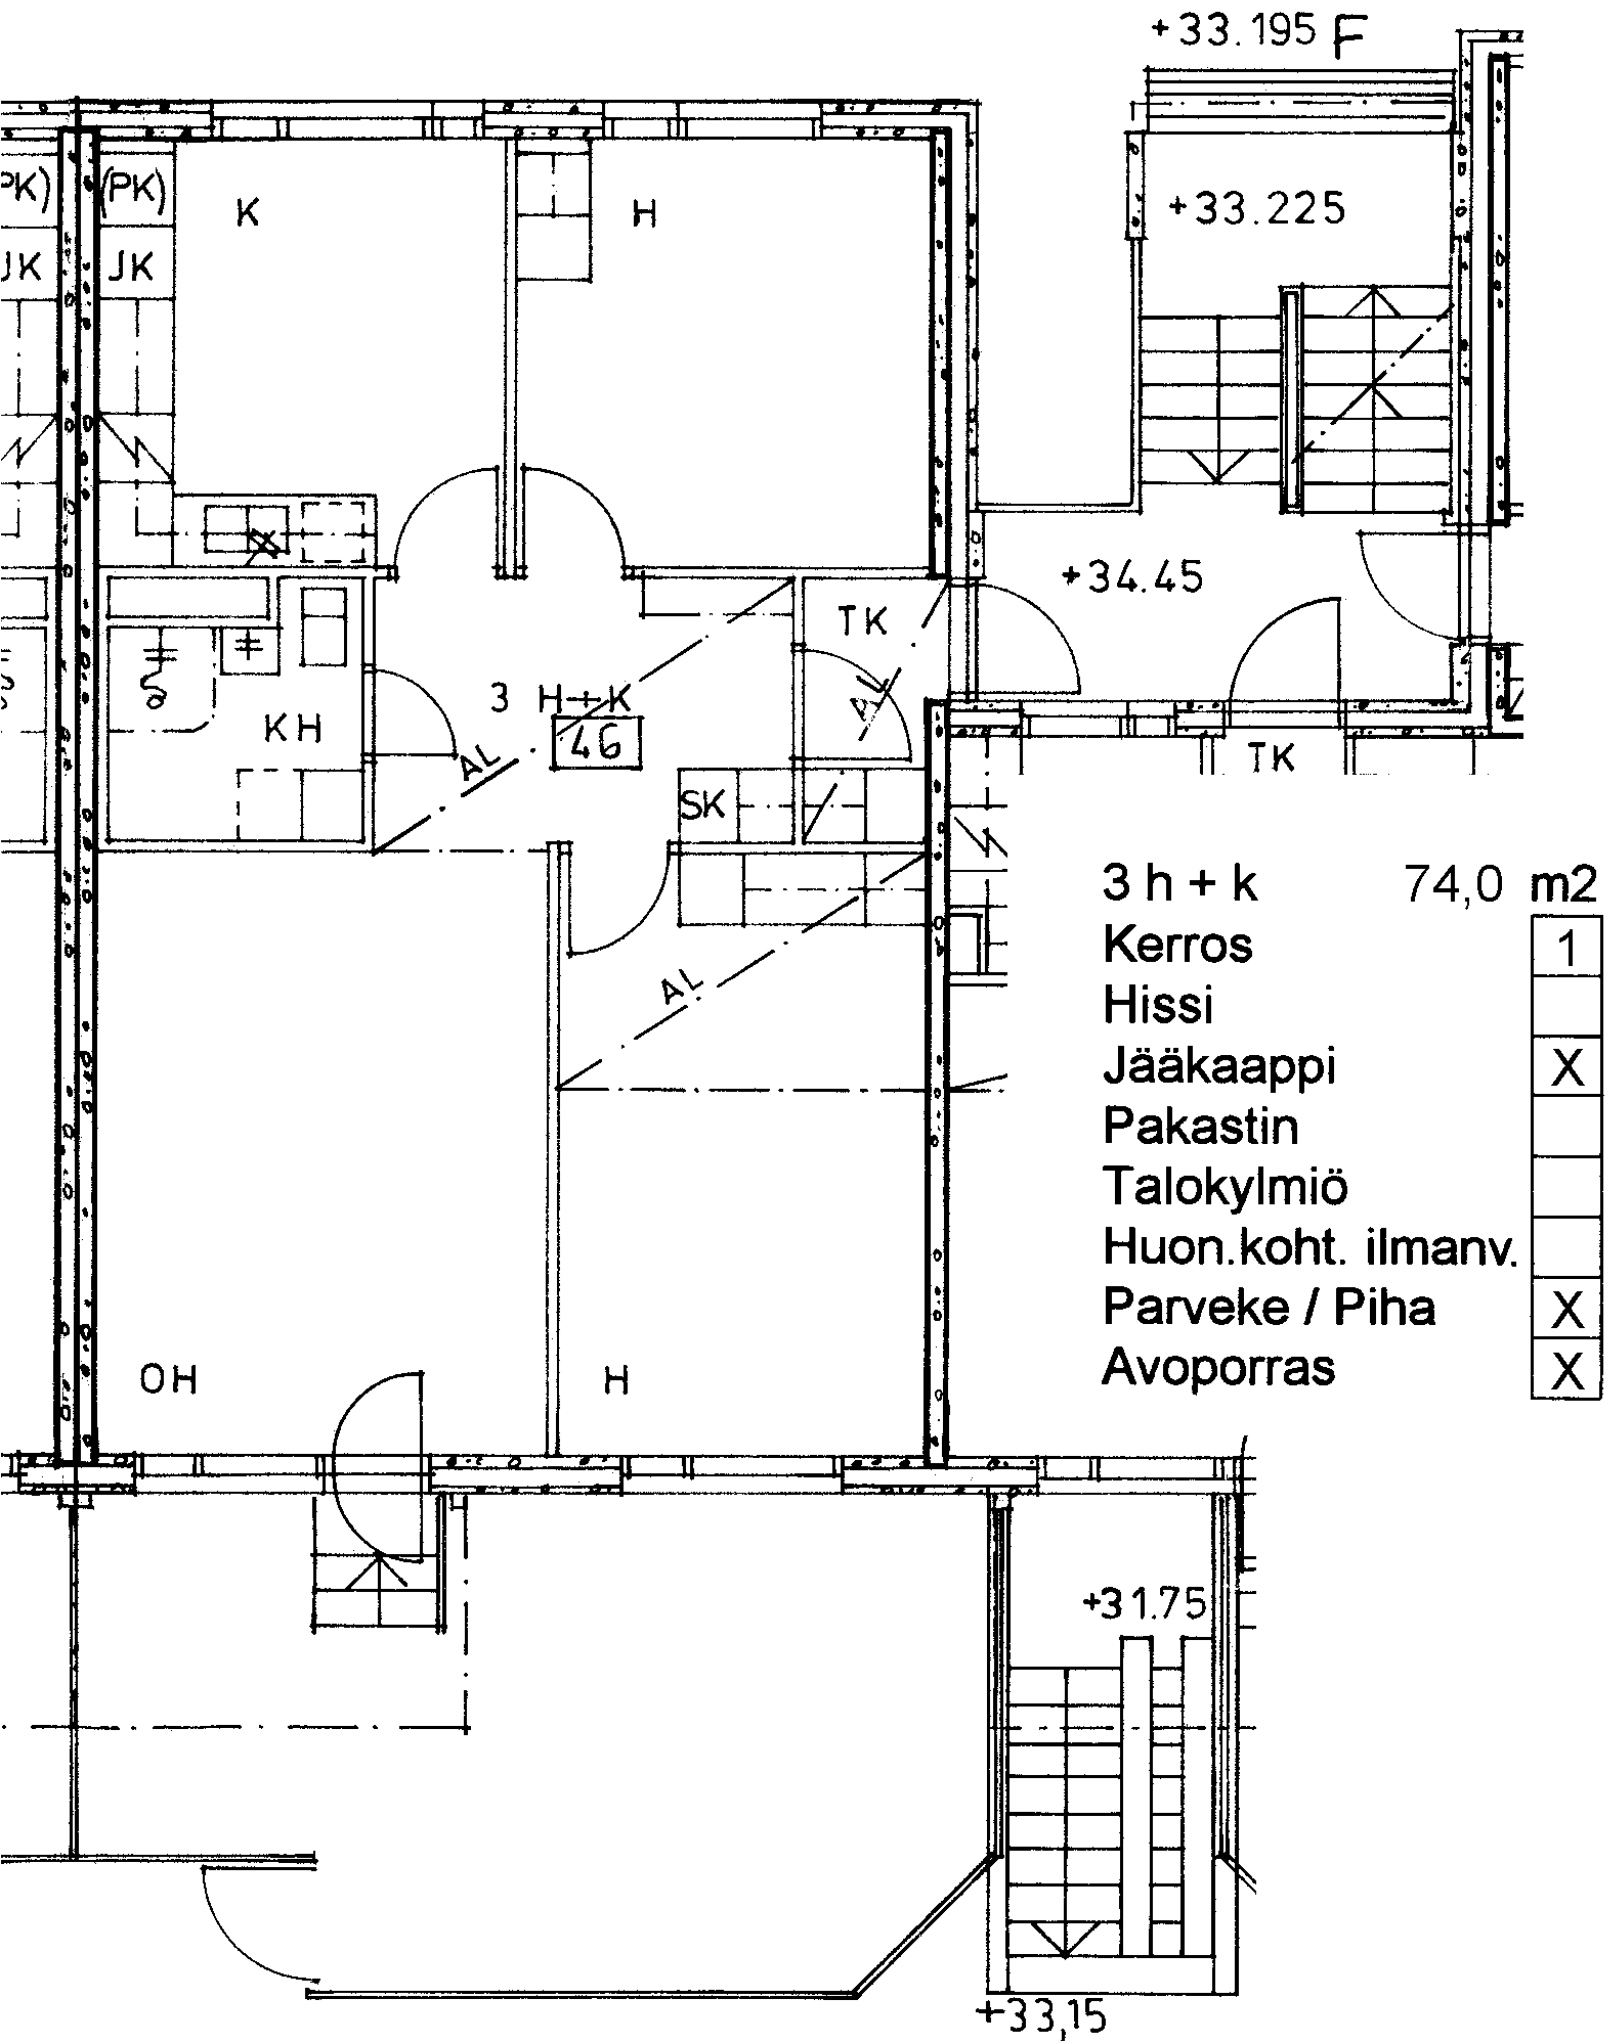

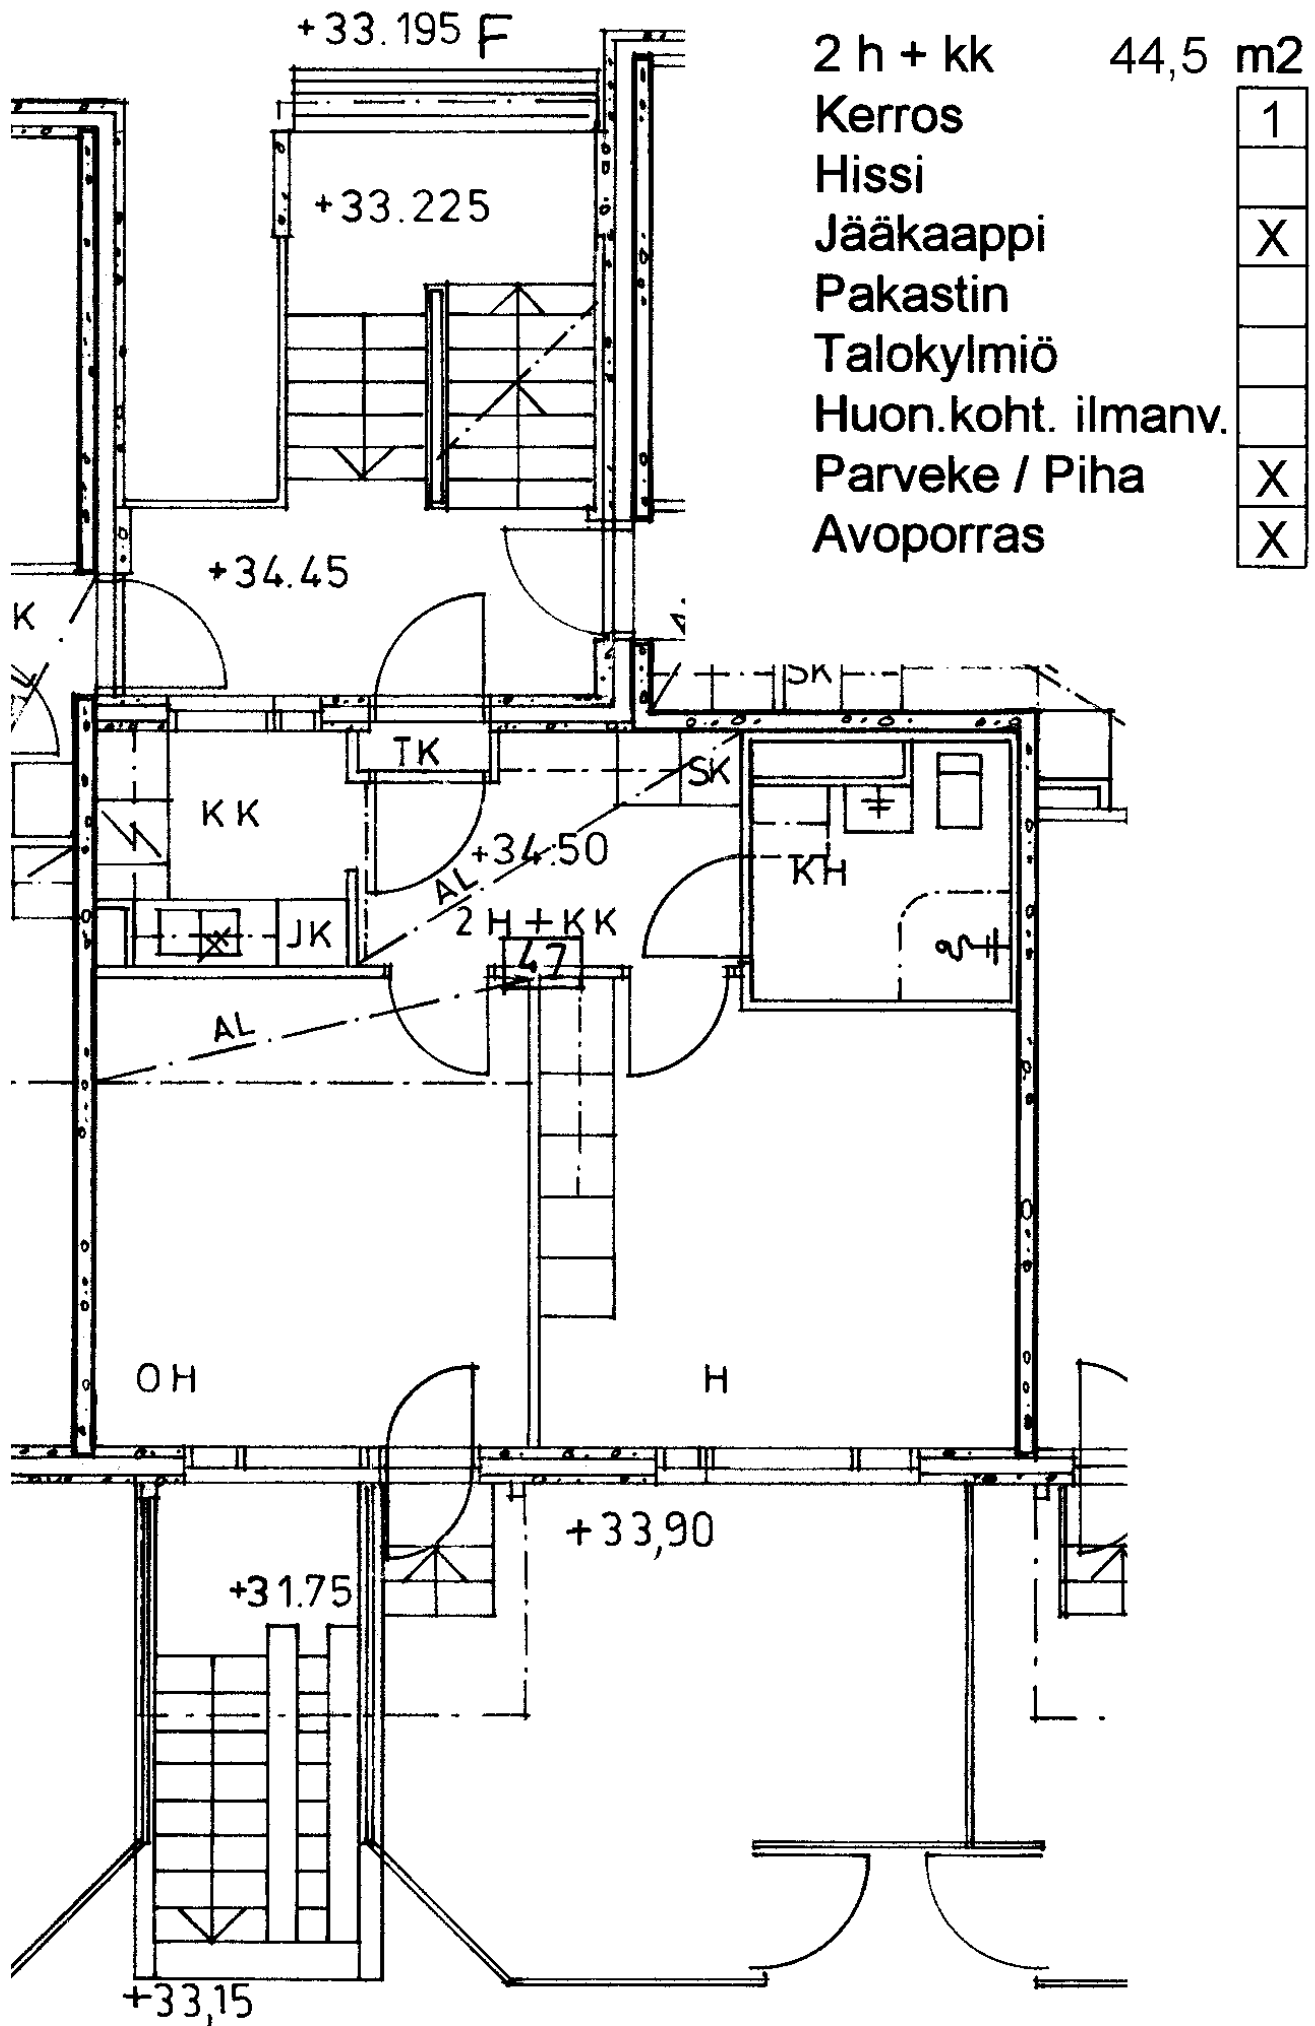

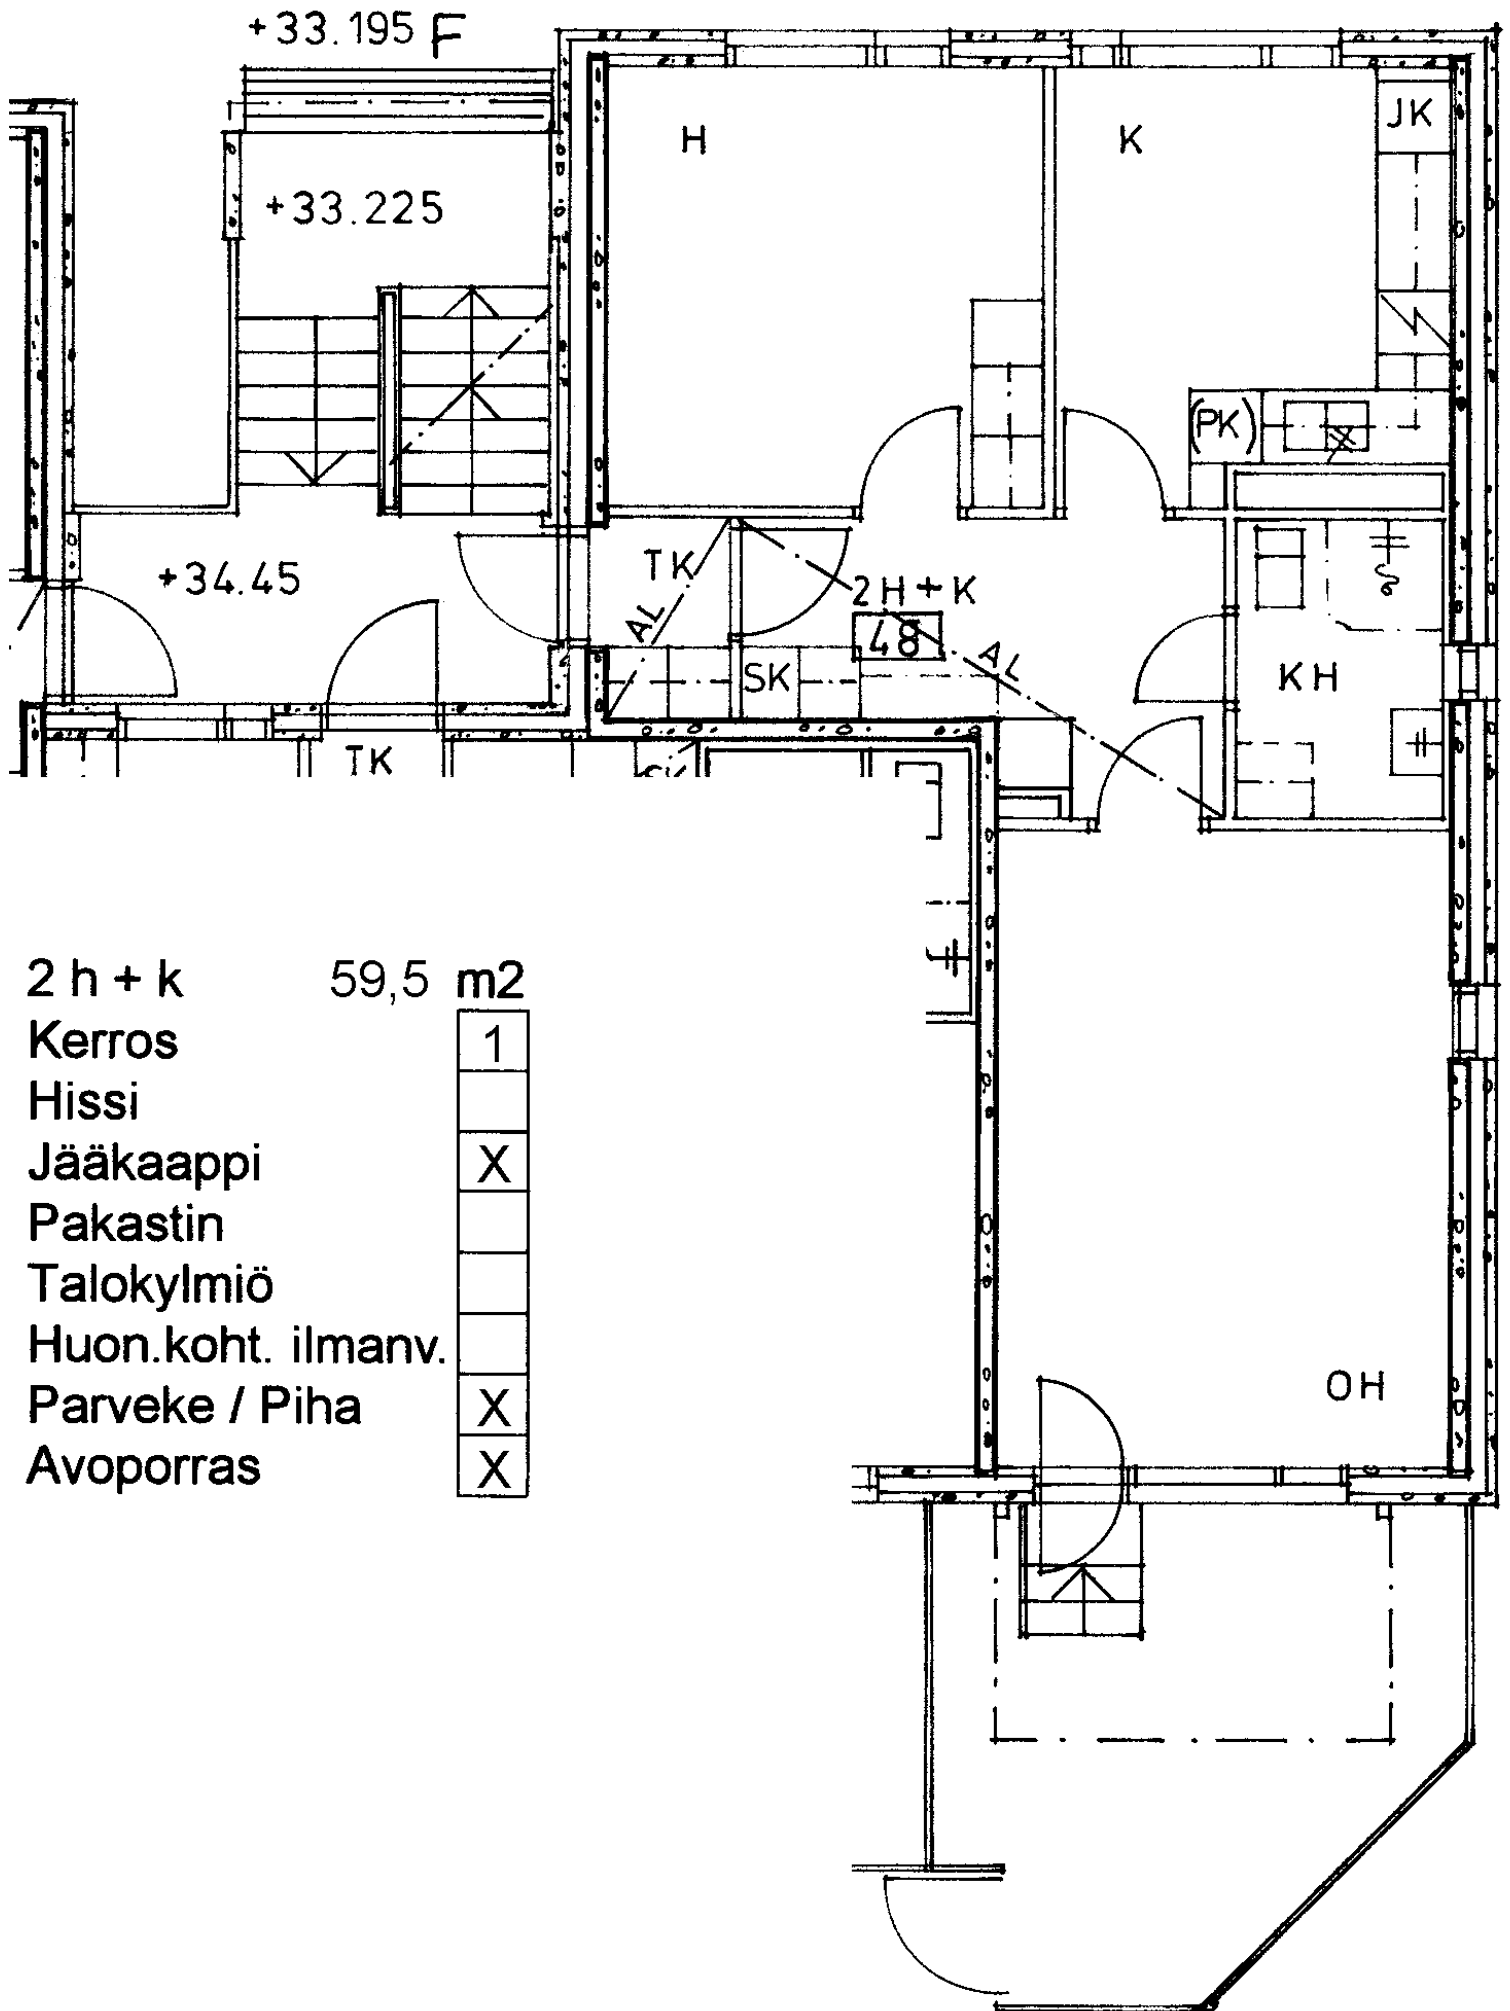

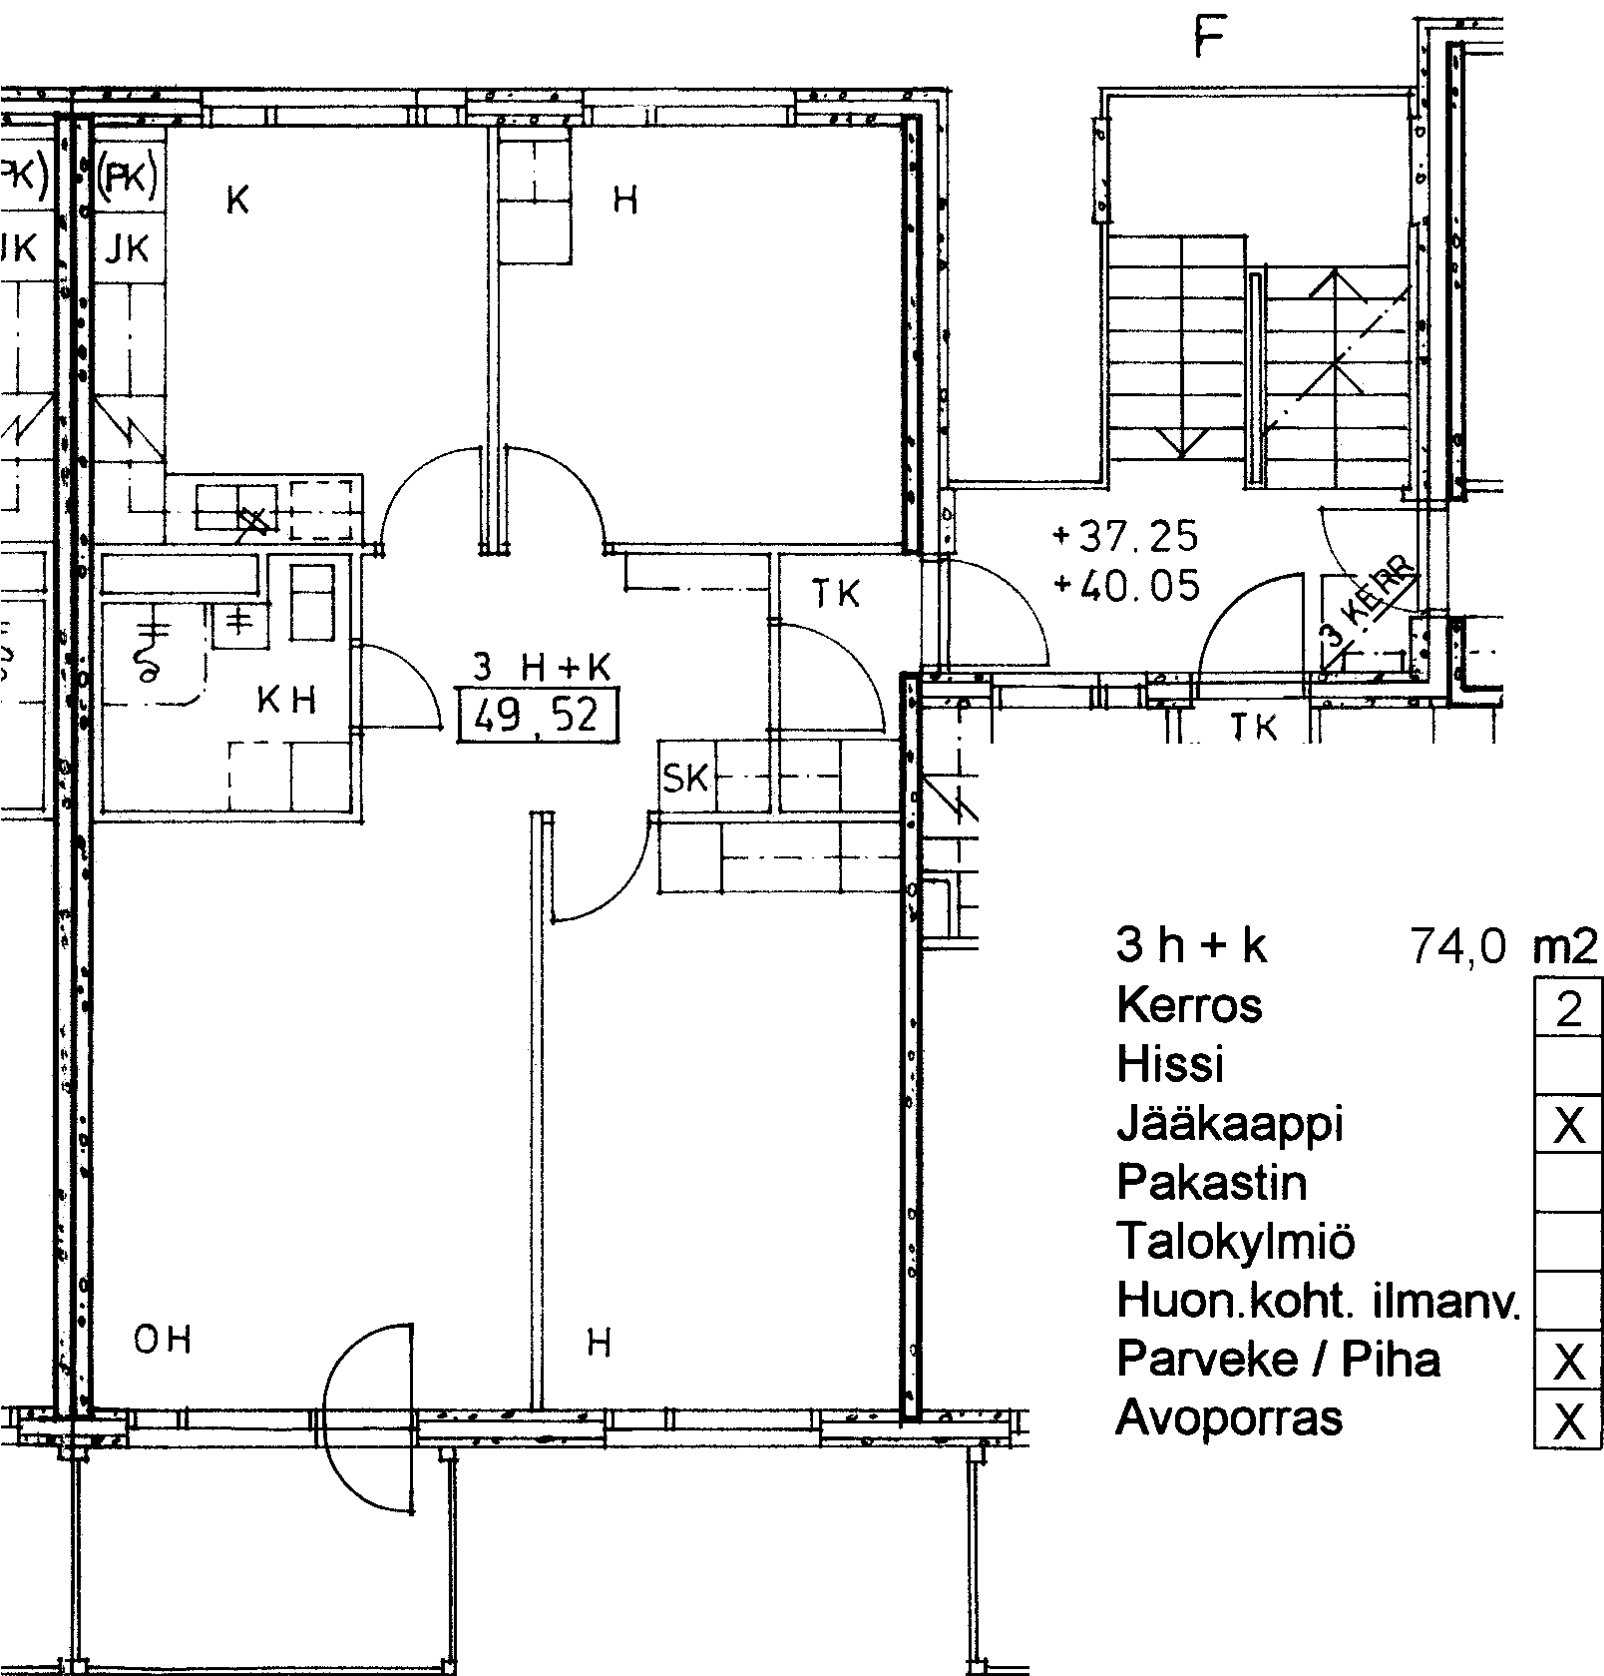

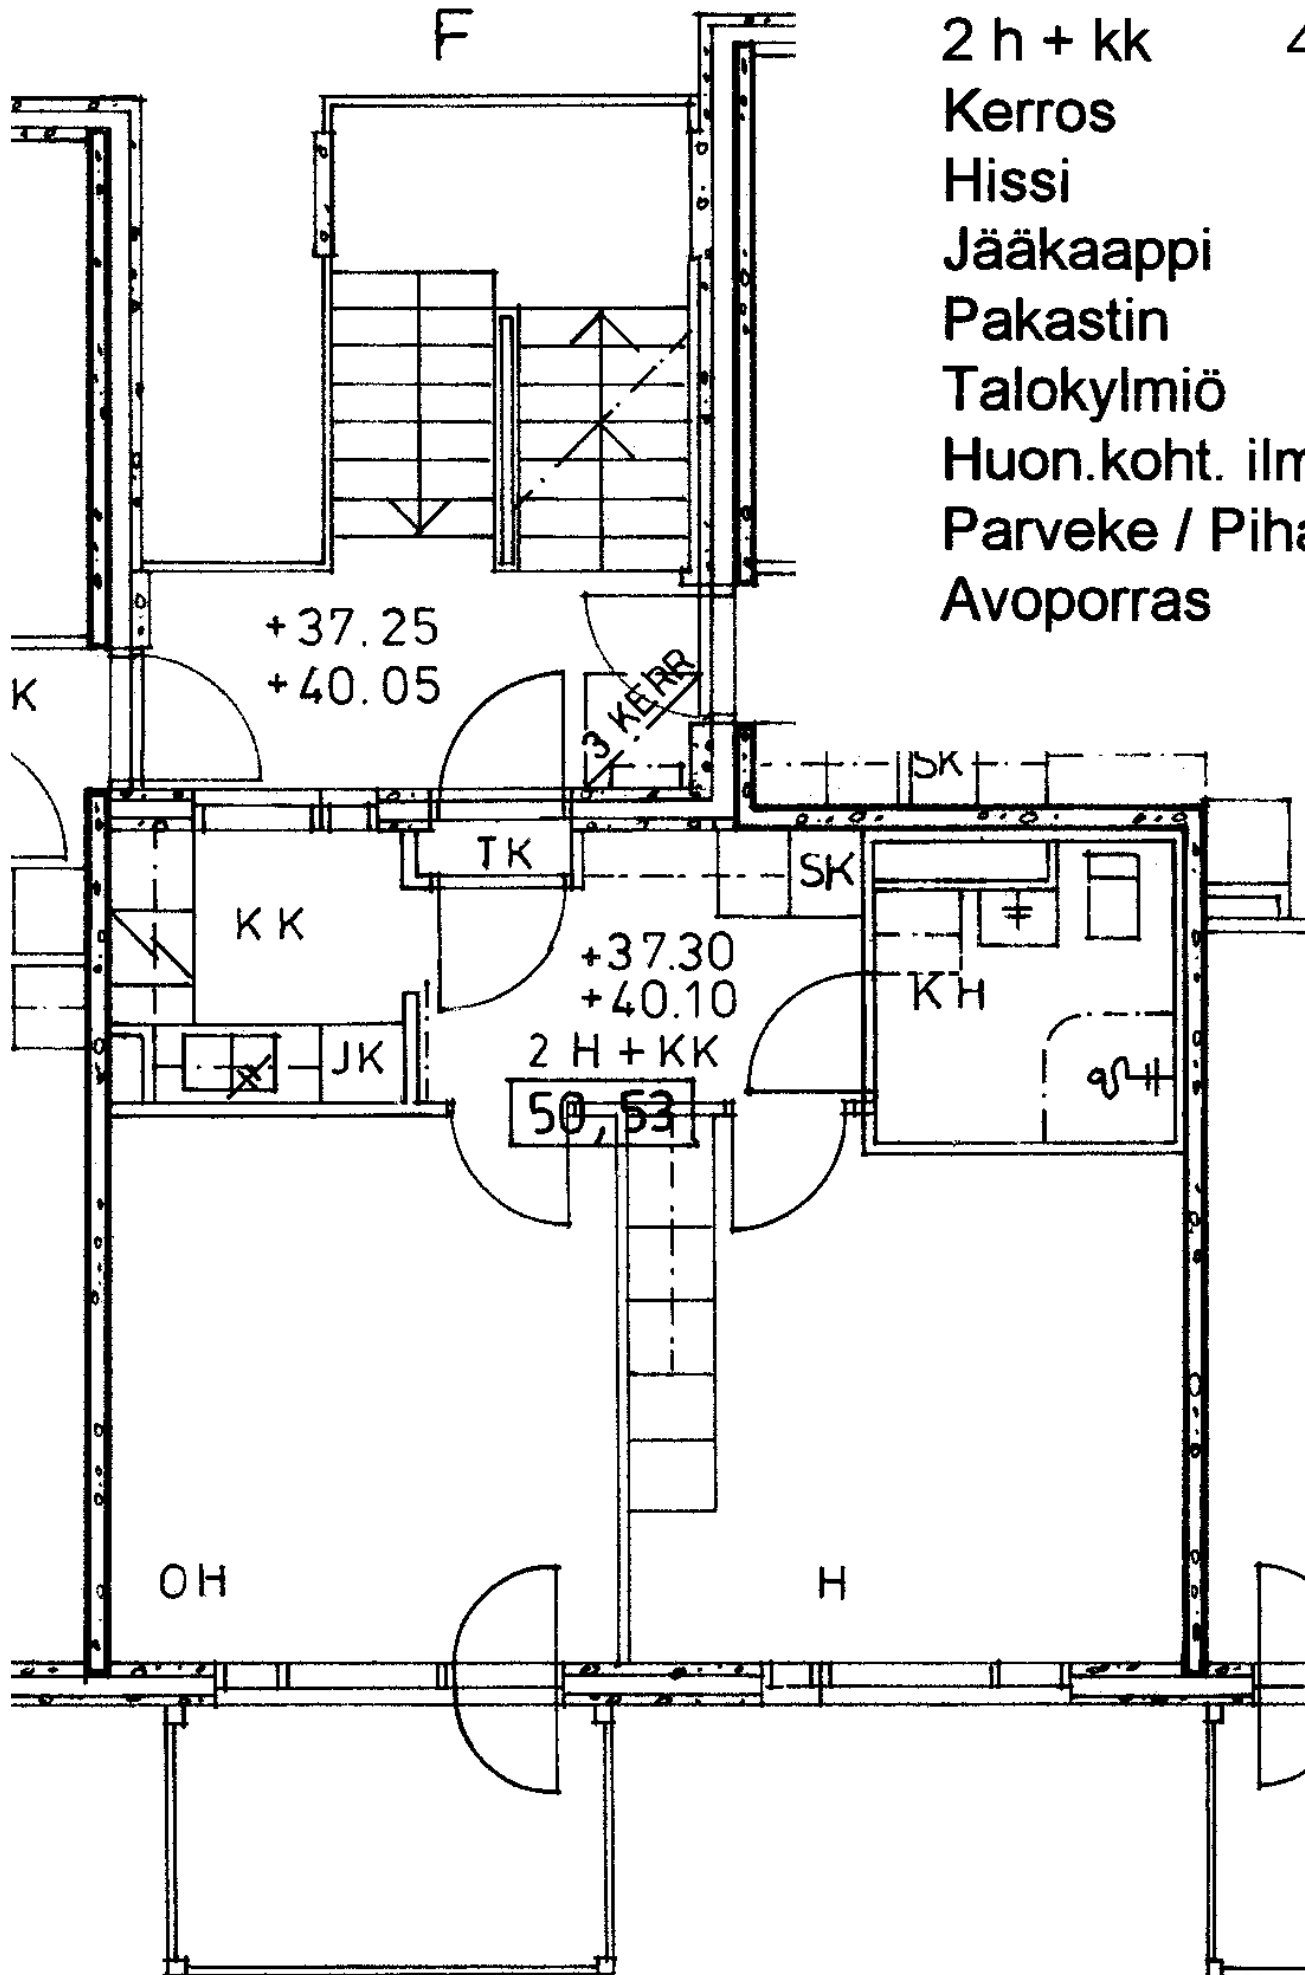

2 h + kk

44,5 m²

Kerros

2

Hissi

Jääkaappi

X

Pakastin

Talokylmiö


Huon.koht. ilmanv.

Parveke / Piha


X


Avoporras

X

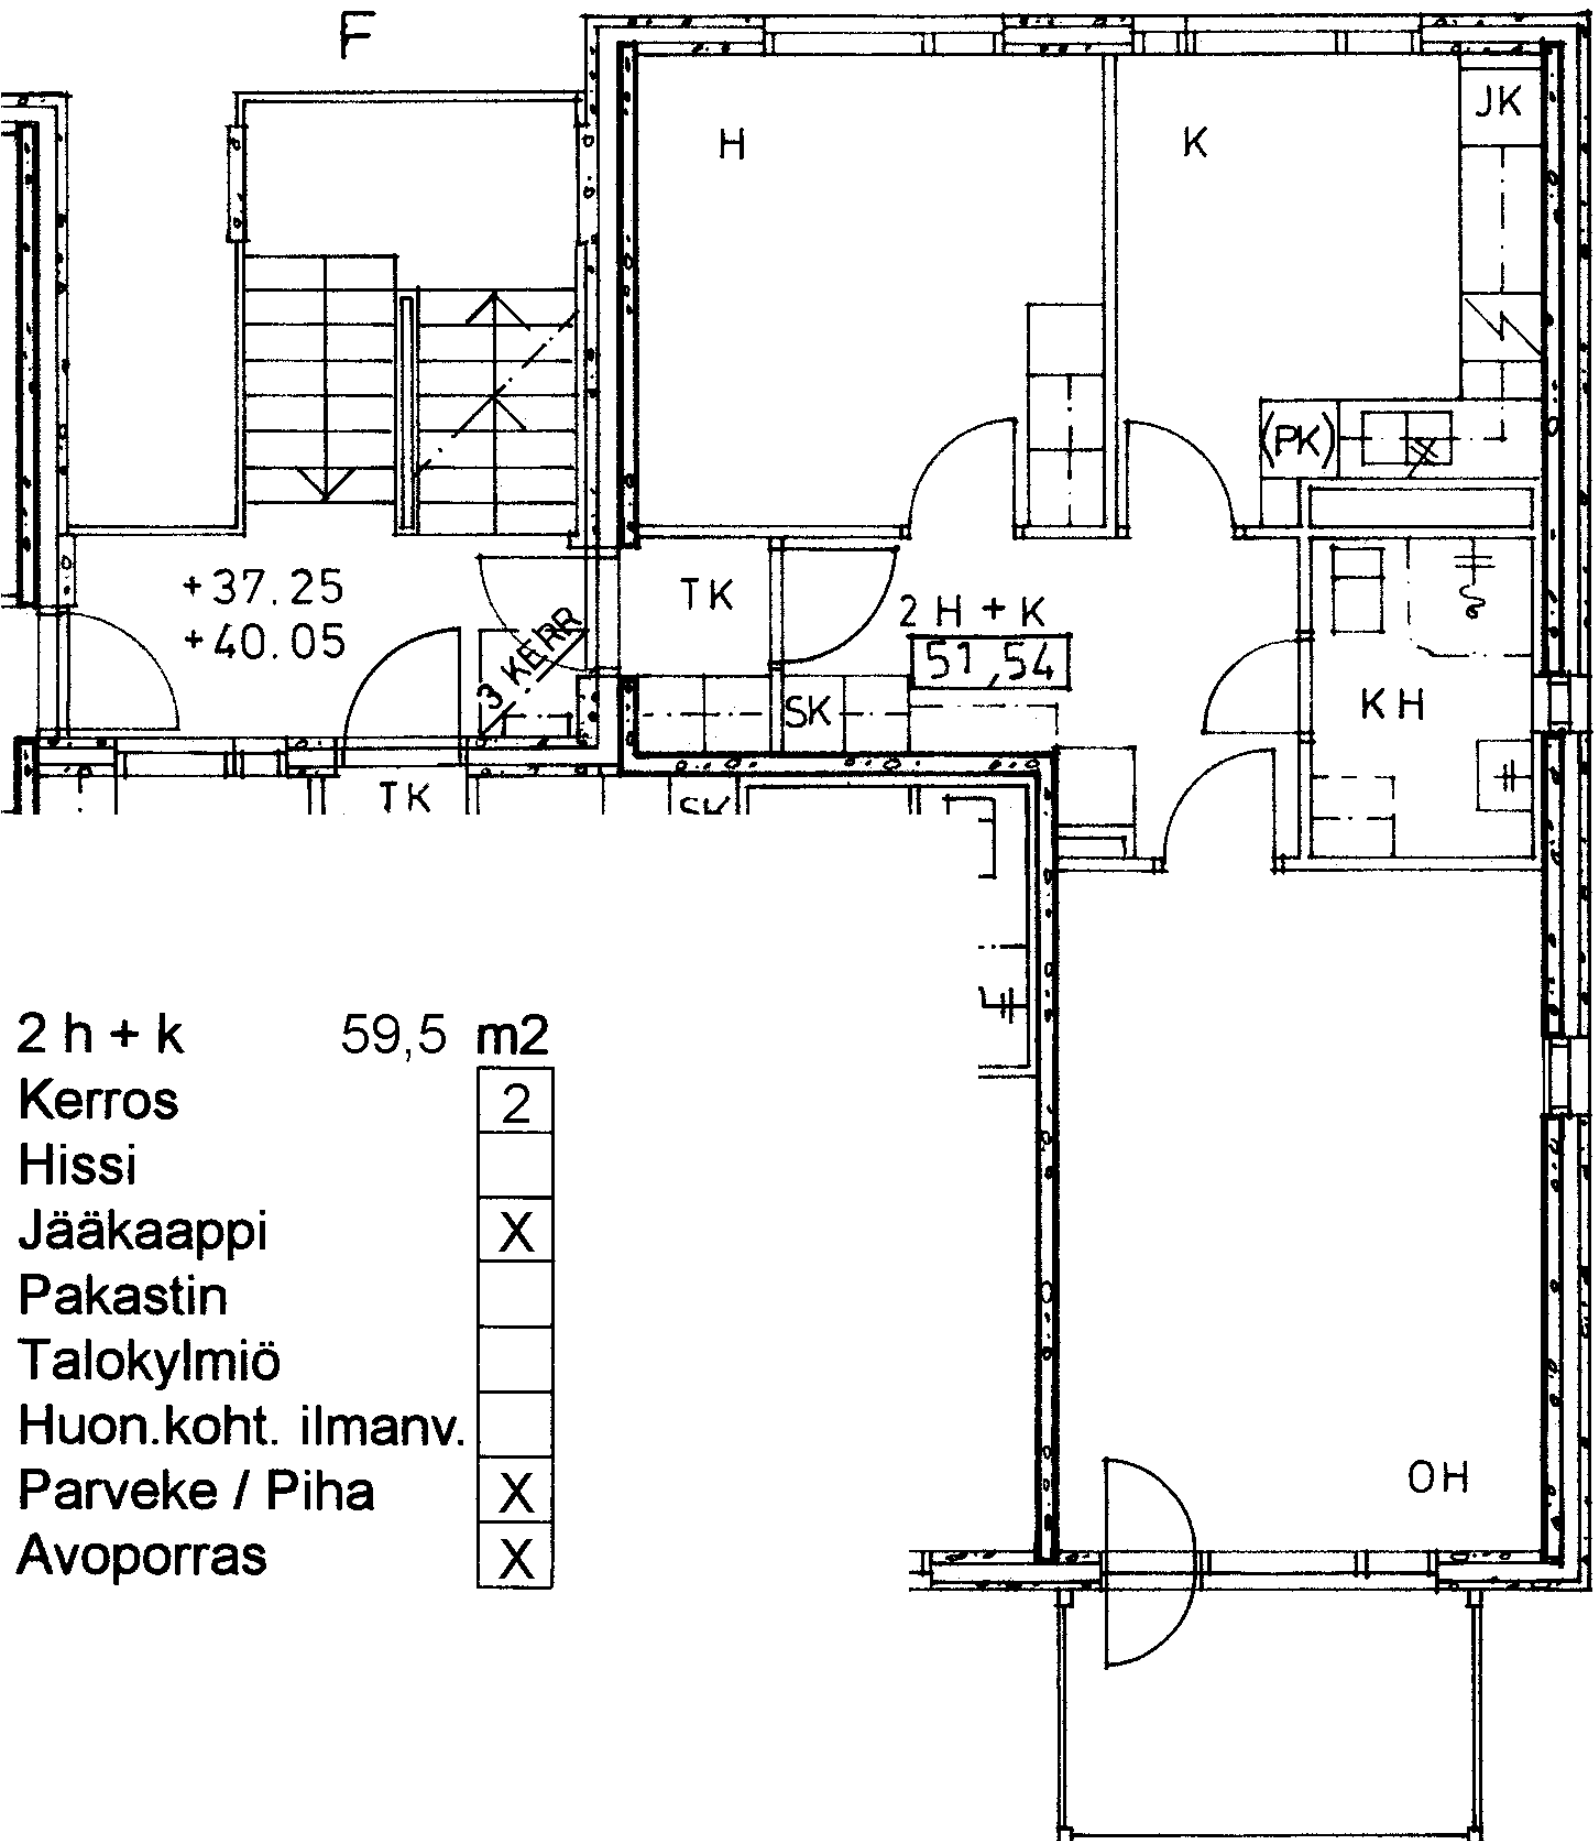

2 h + k	59,5 m ²
Kerros	2
Hissi	
Jääkaappi	X
Pakastin	
Talokylmiö	
Huon.koht. ilmanv.	
Parveke / Piha	X
Avoporras	X

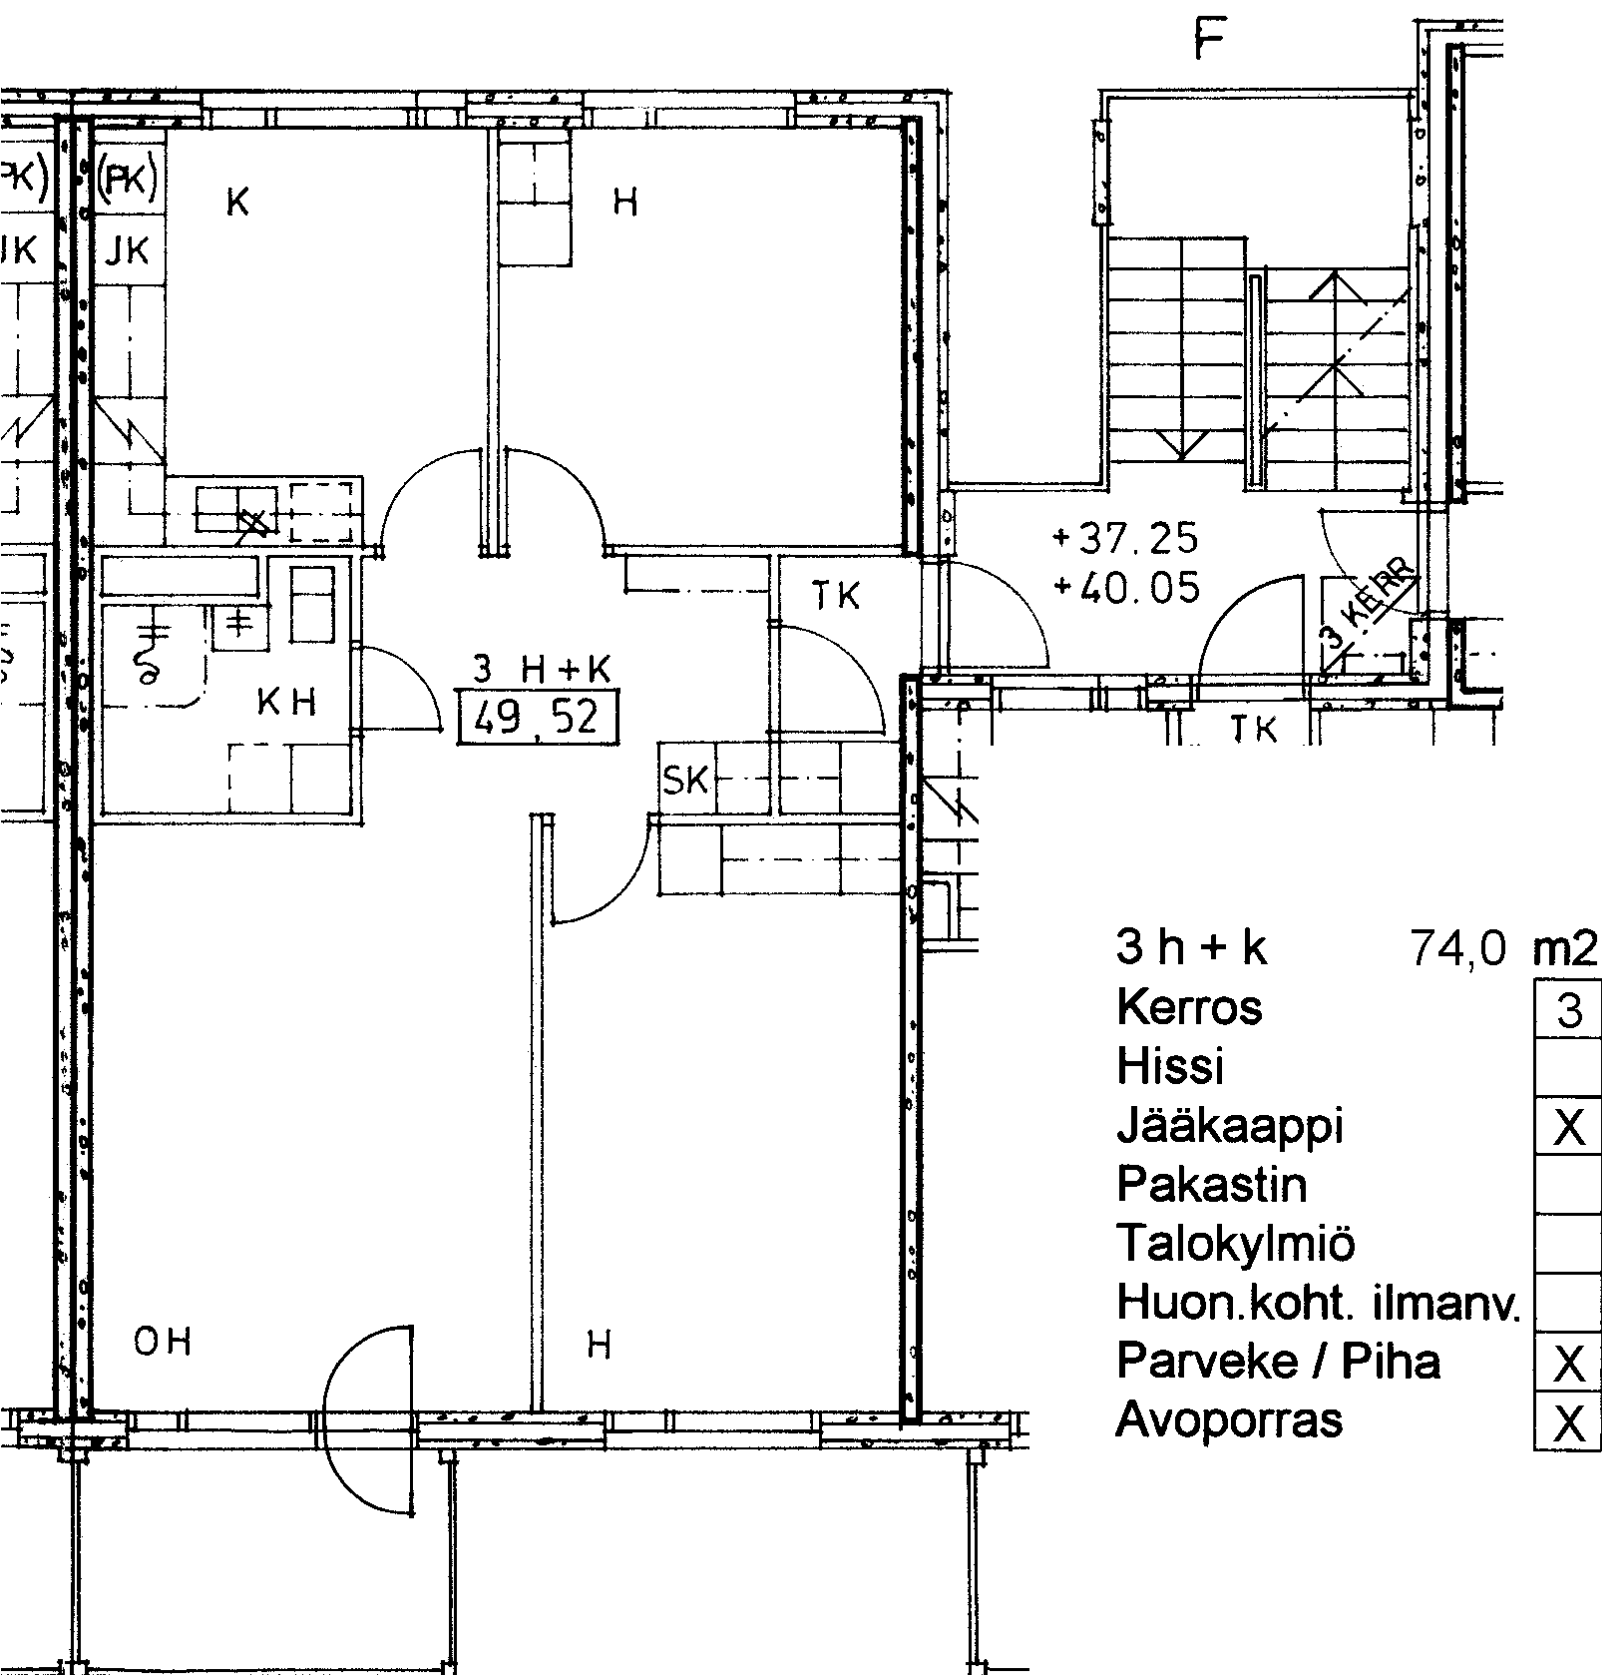

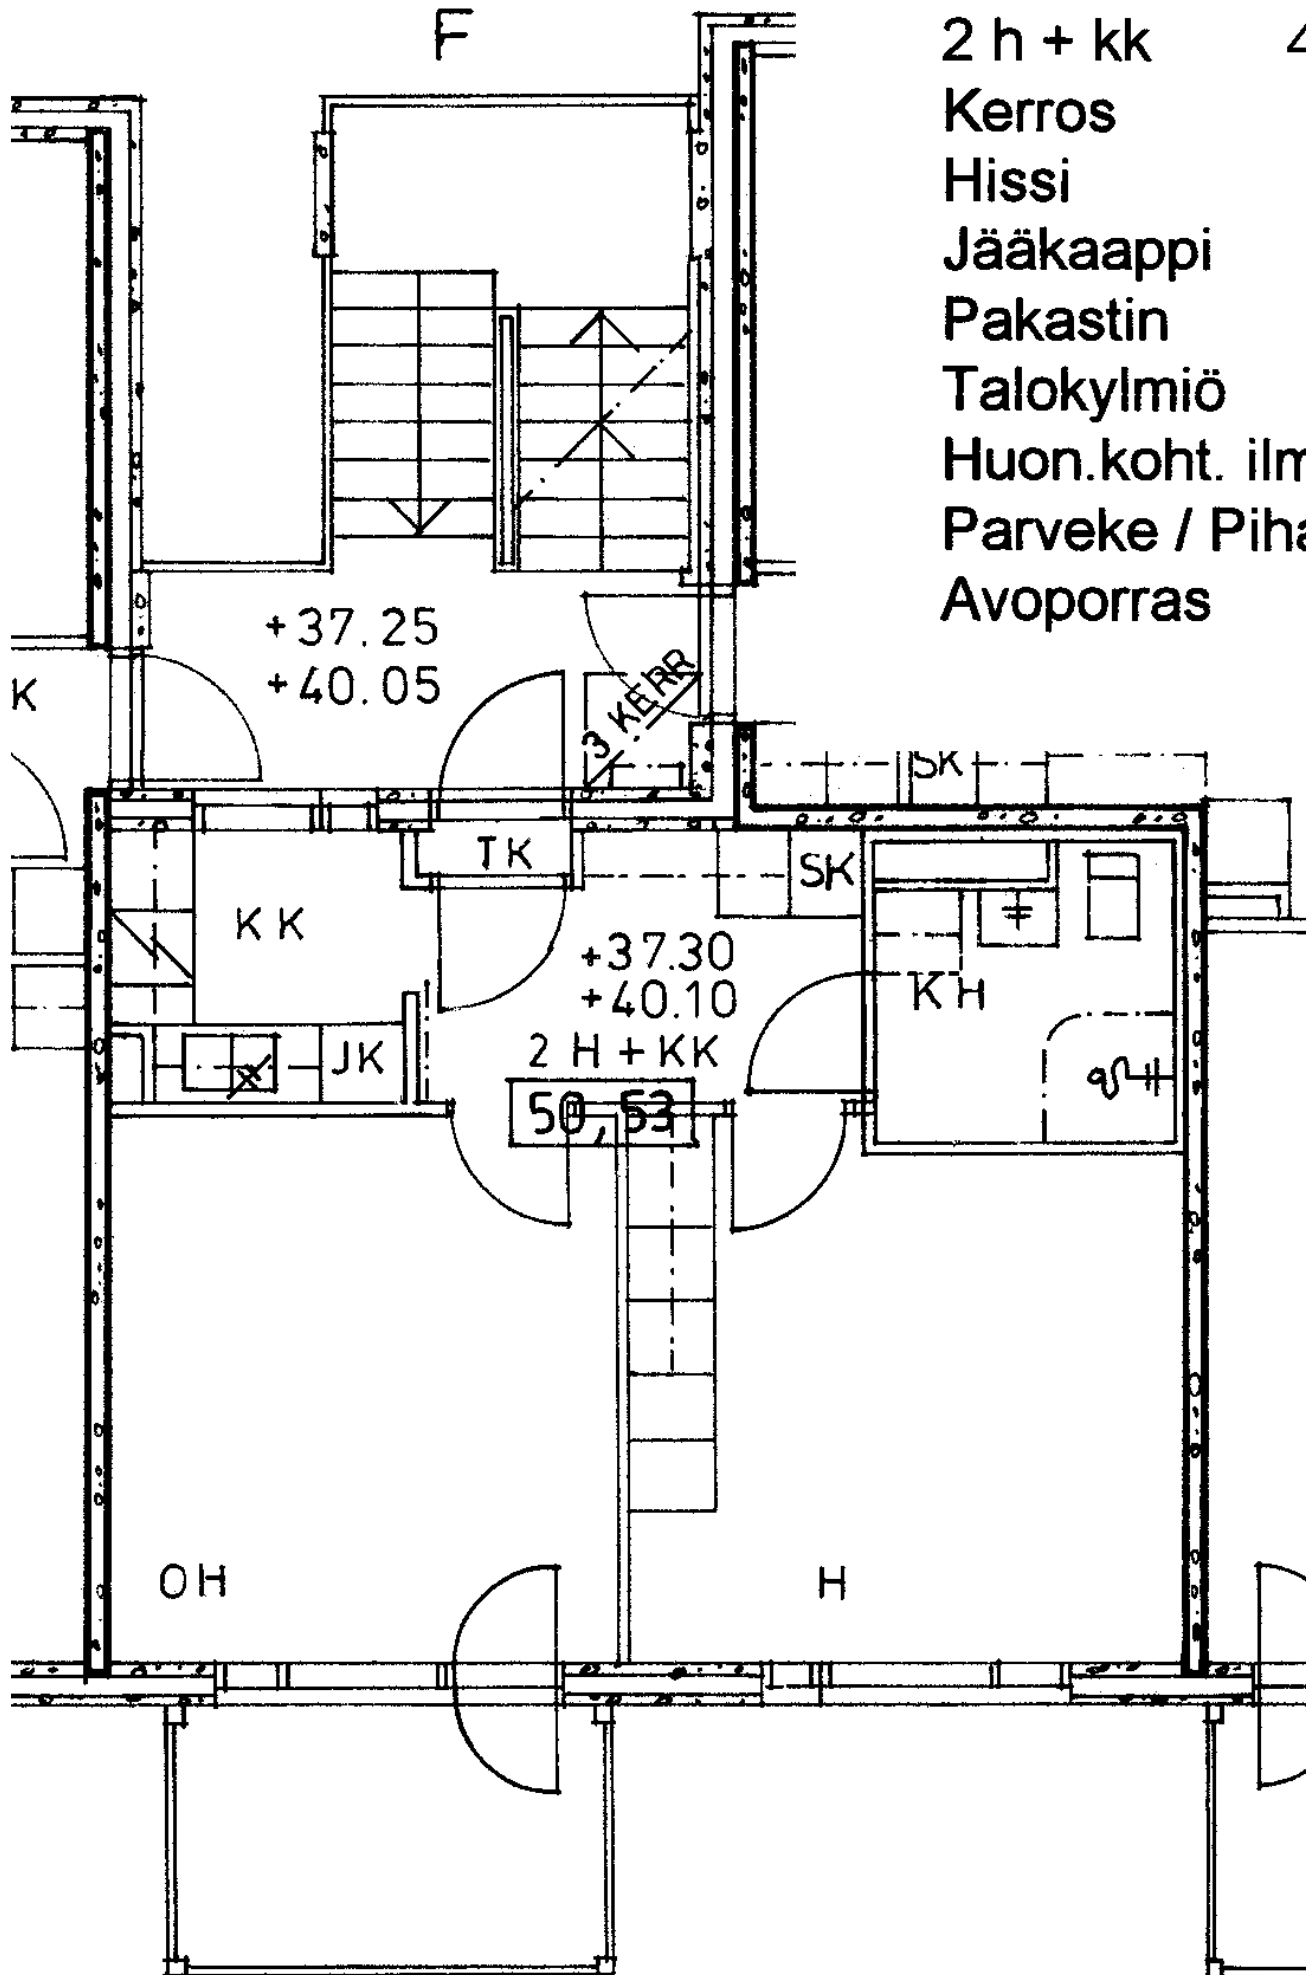

2 h + kk

44,5 m²

Kerros

3

Hissi

Jääkaappi

X

Pakastin

Talokylmiö


Huon.koht. ilmanv.

Parveke / Piha


X

Avoporras


X

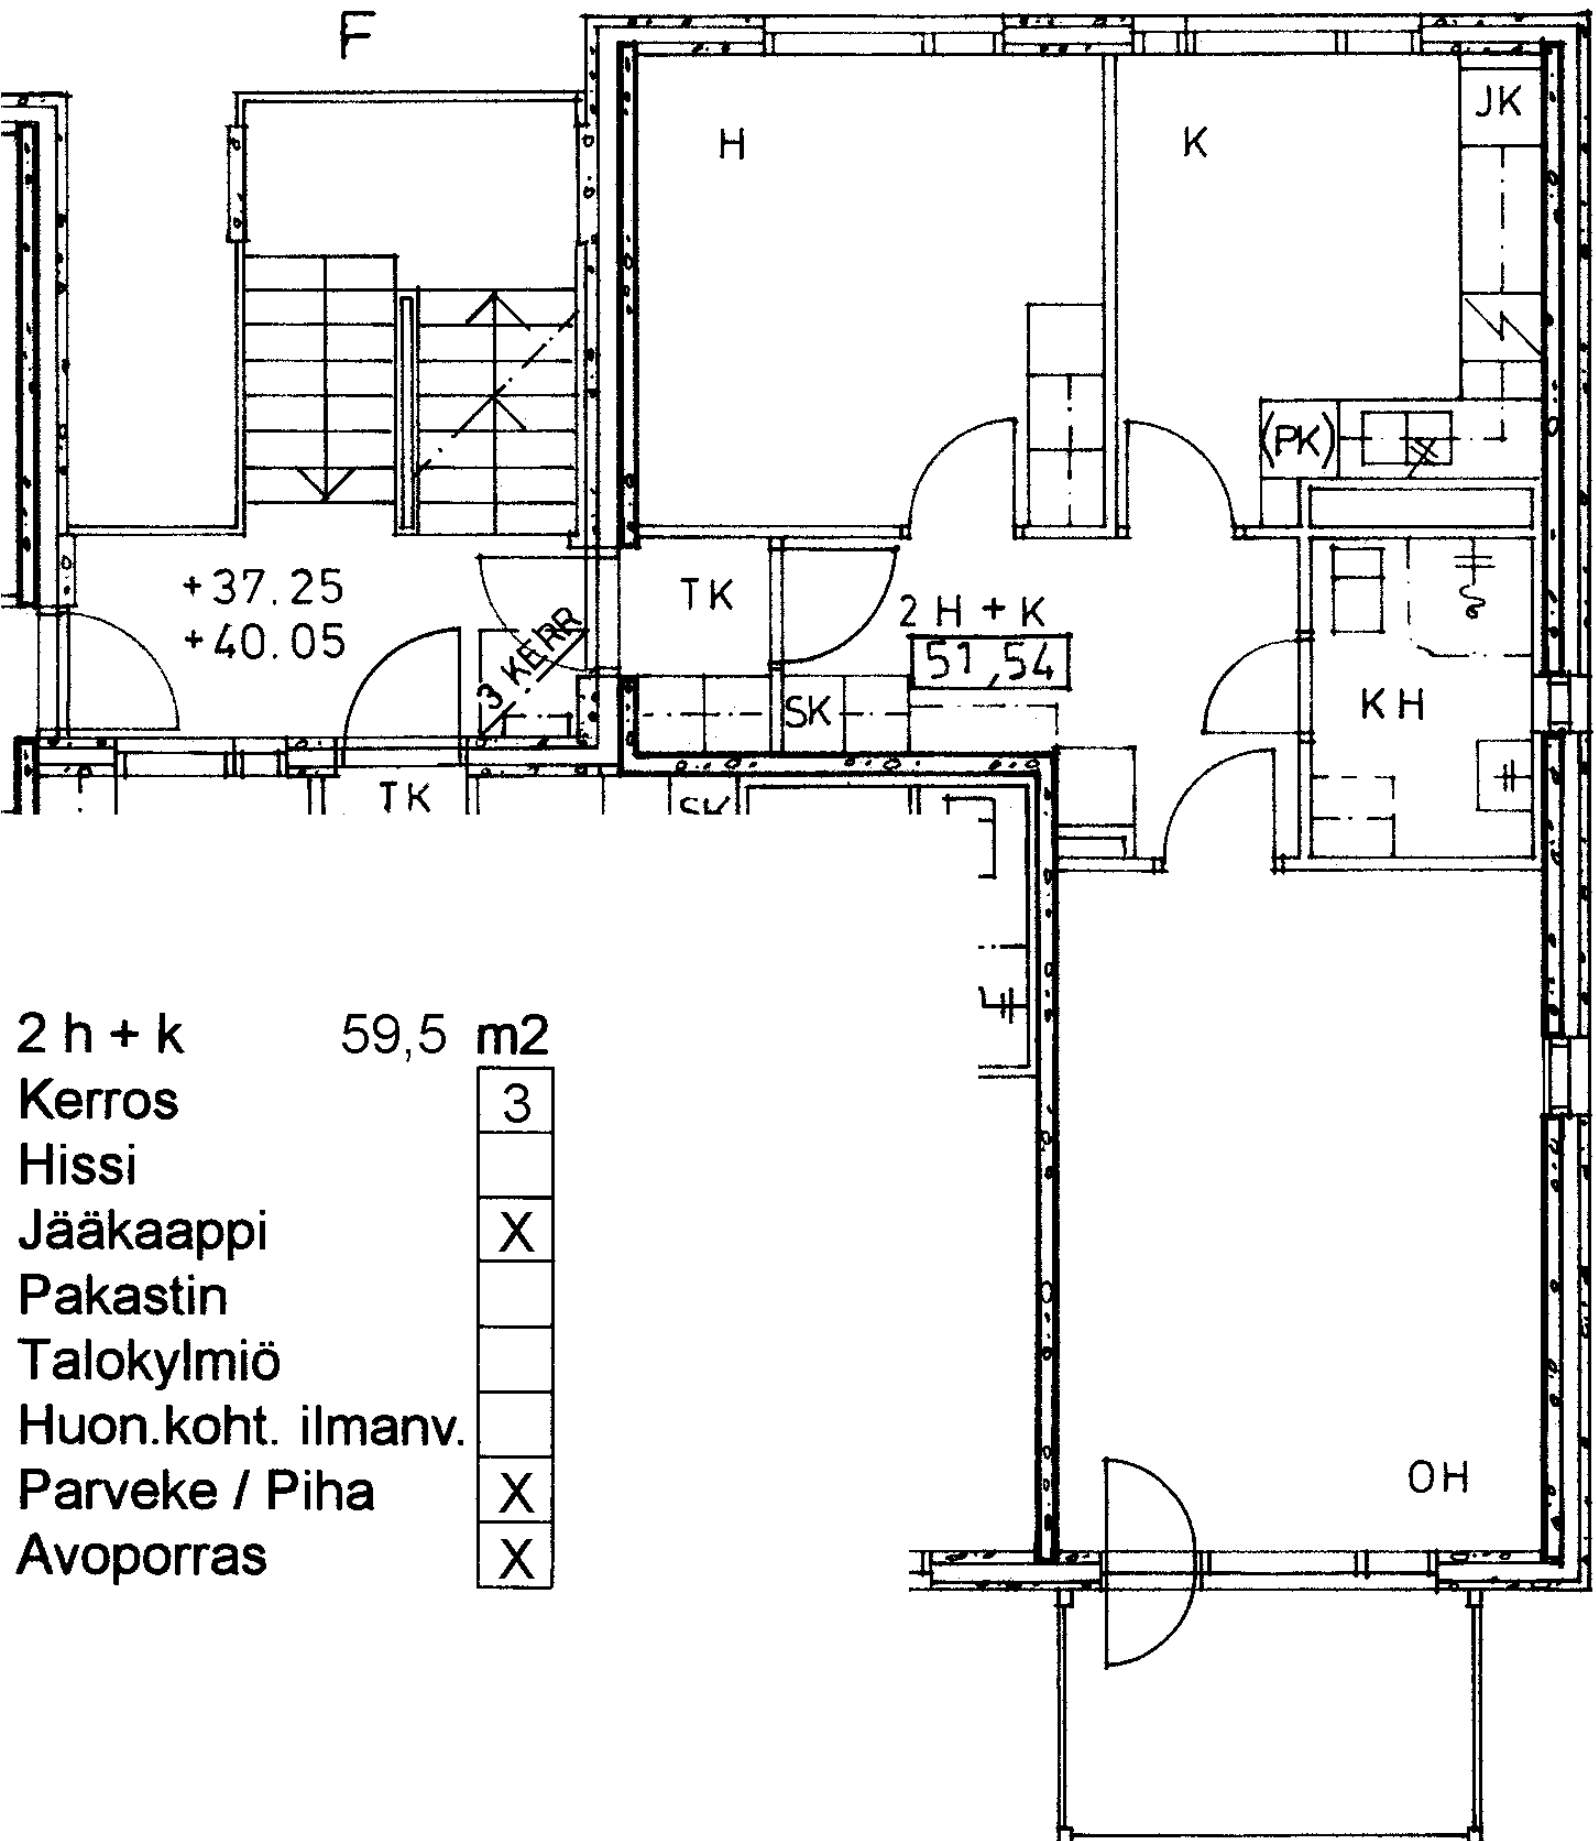



2 h + k	59,5 m2
Kerros	3
Hissi	
Jääkaappi	X
Pakastin	
Talokylmiö	
Huon.koht. ilmanv.	
Parveke / Piha	X
Avoporras	X

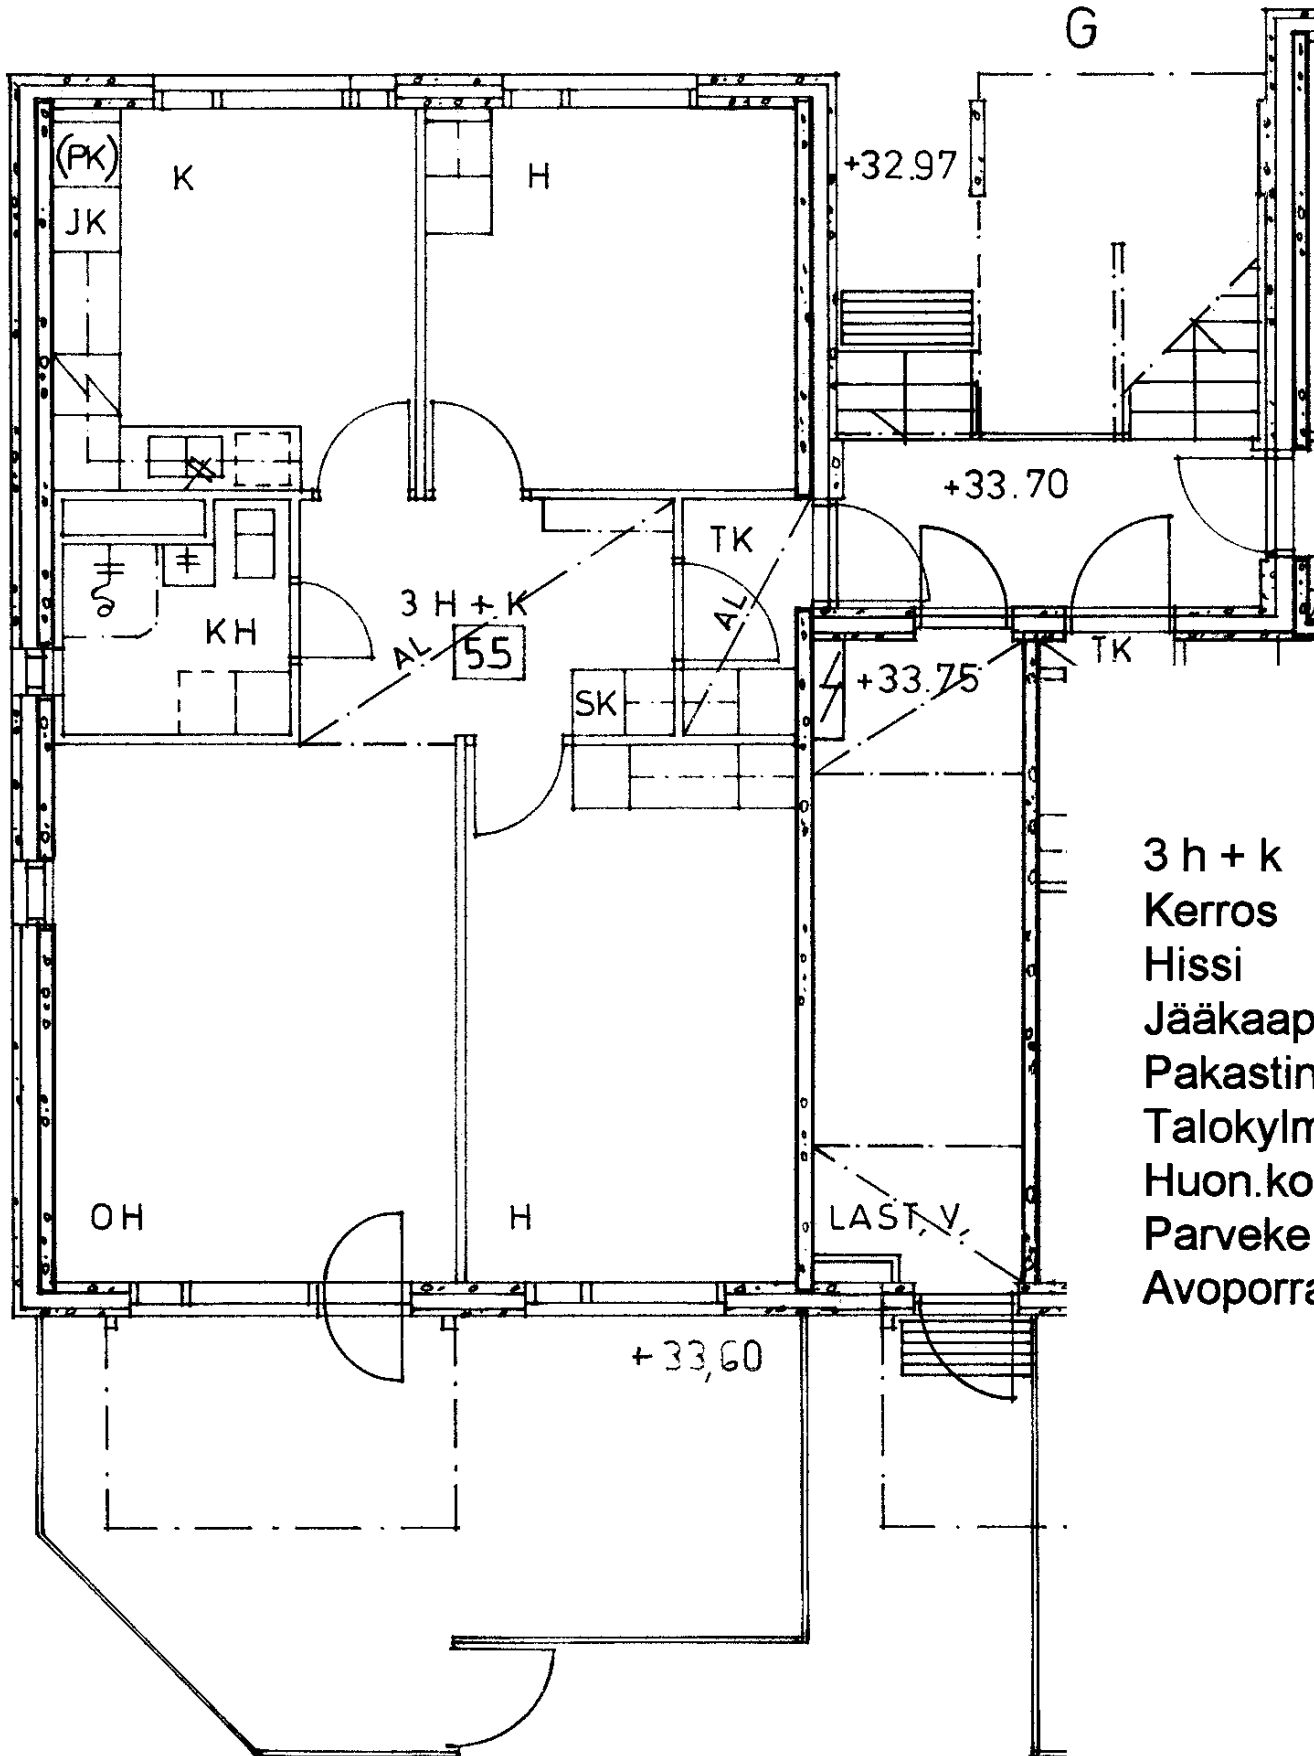

3 h + k	74,0 m ²
Kerros	1
Hissi	
Jääkaappi	X
Pakastin	
Talokylmiö	
Huon.koht. ilmanv.	
Parveke / Piha	X
Avoporras	X

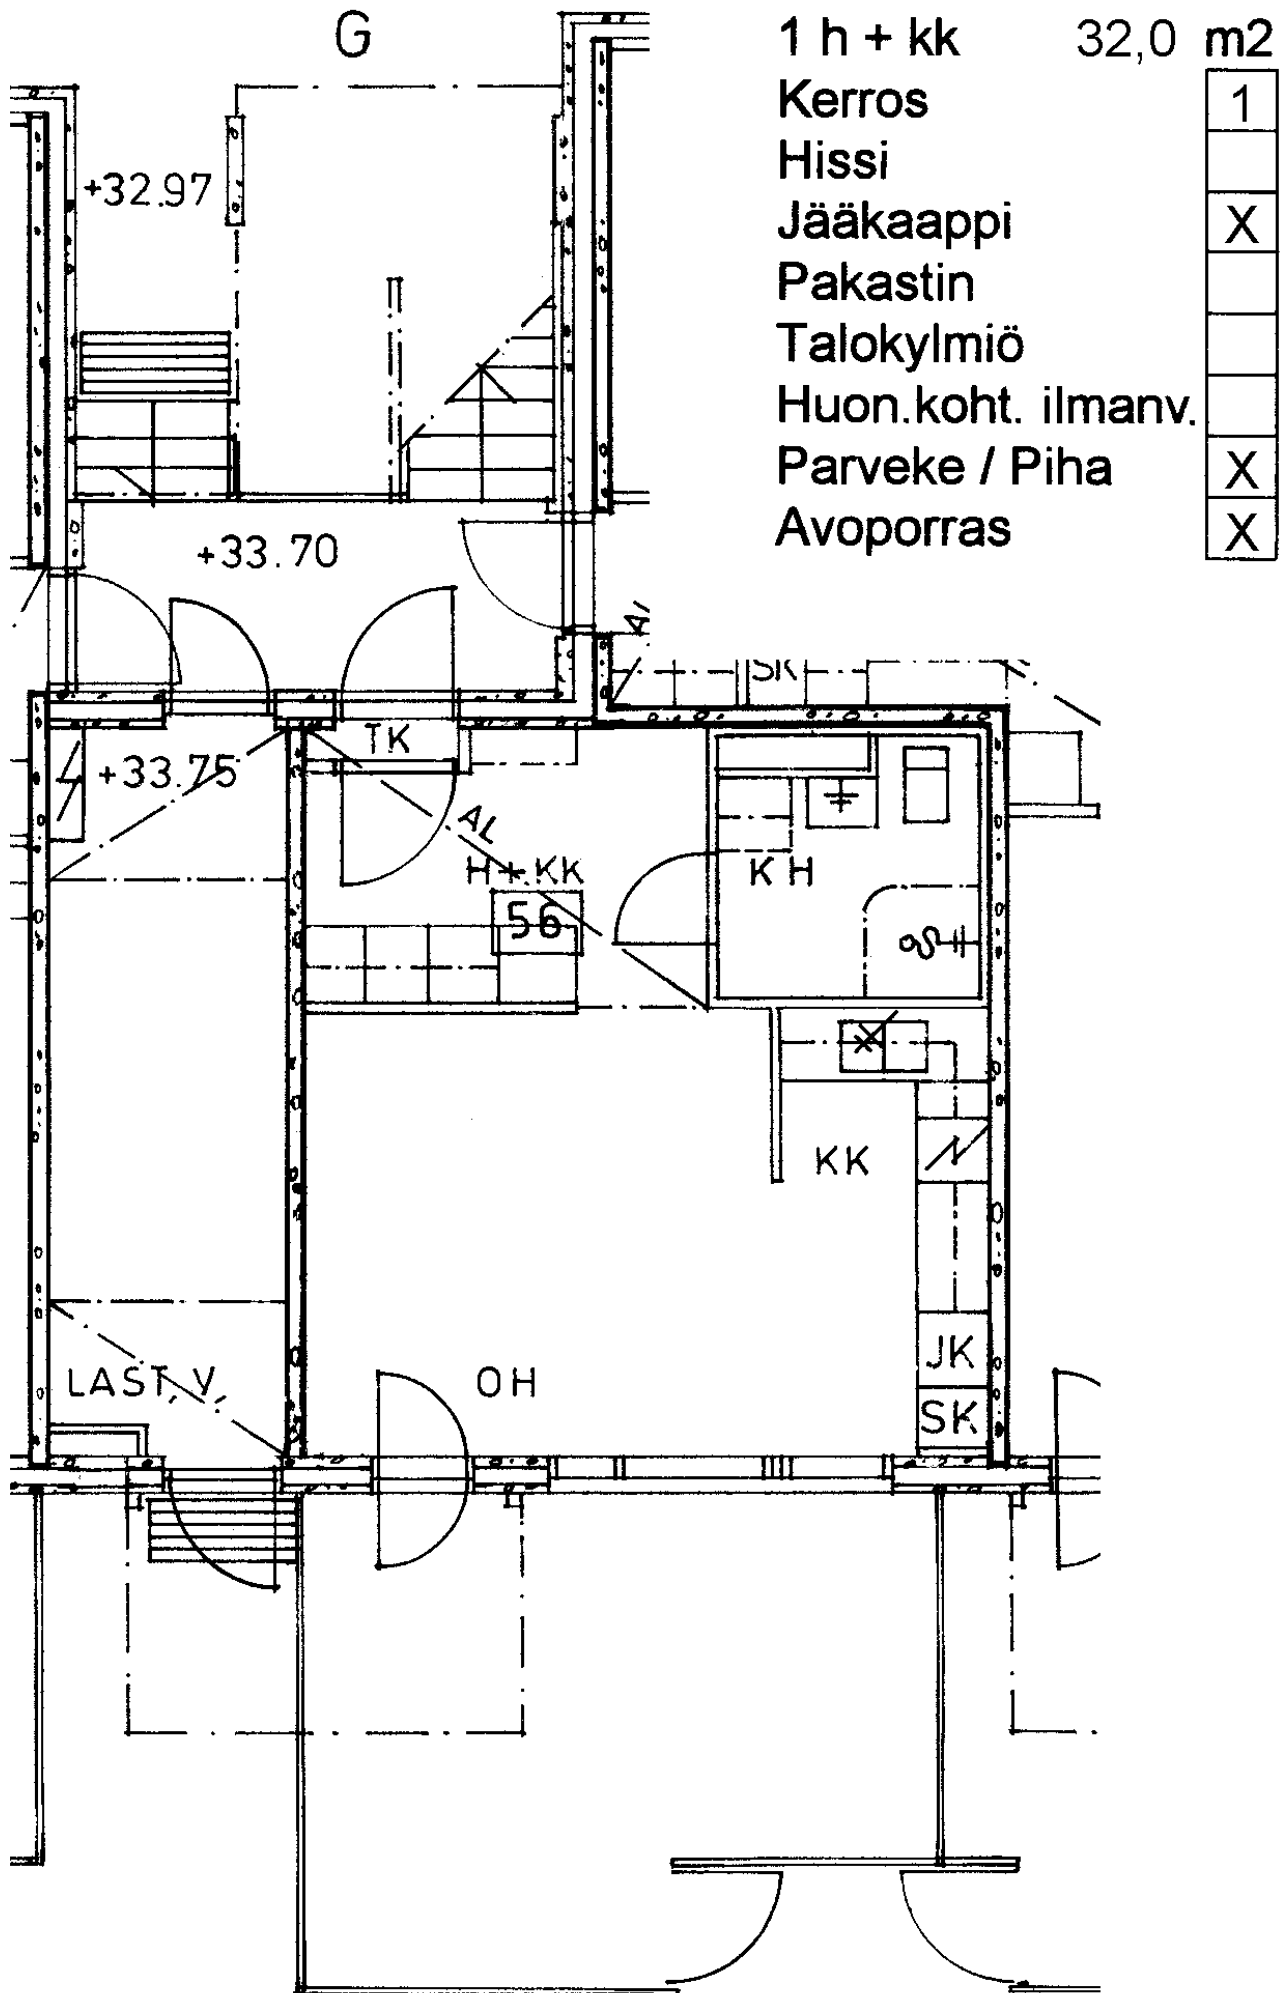

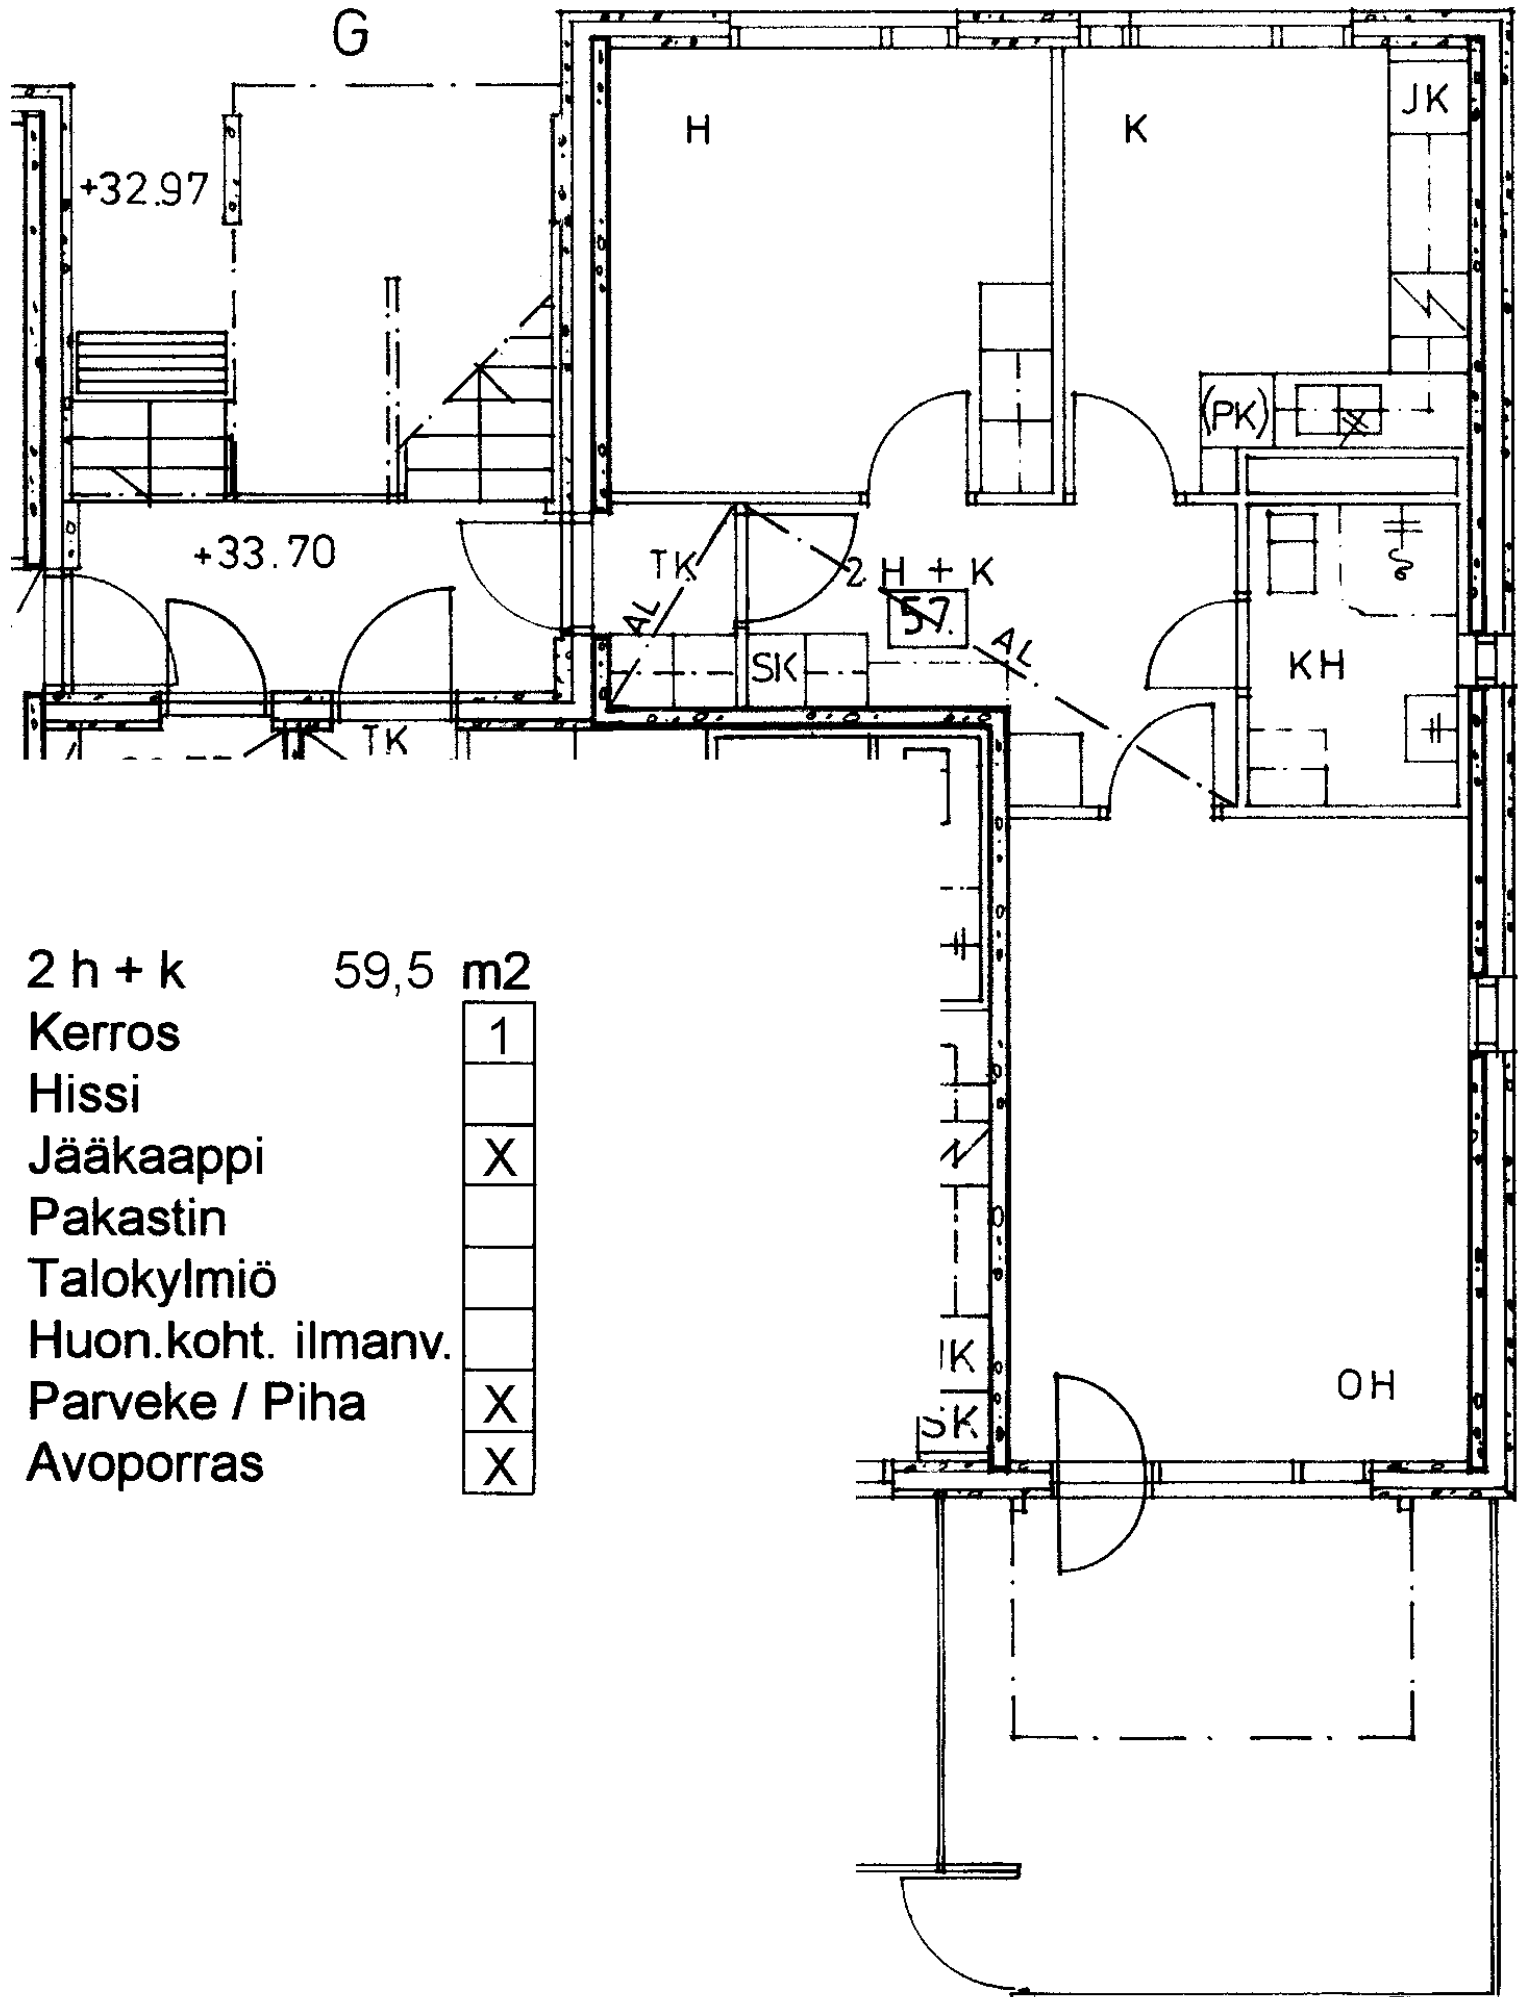

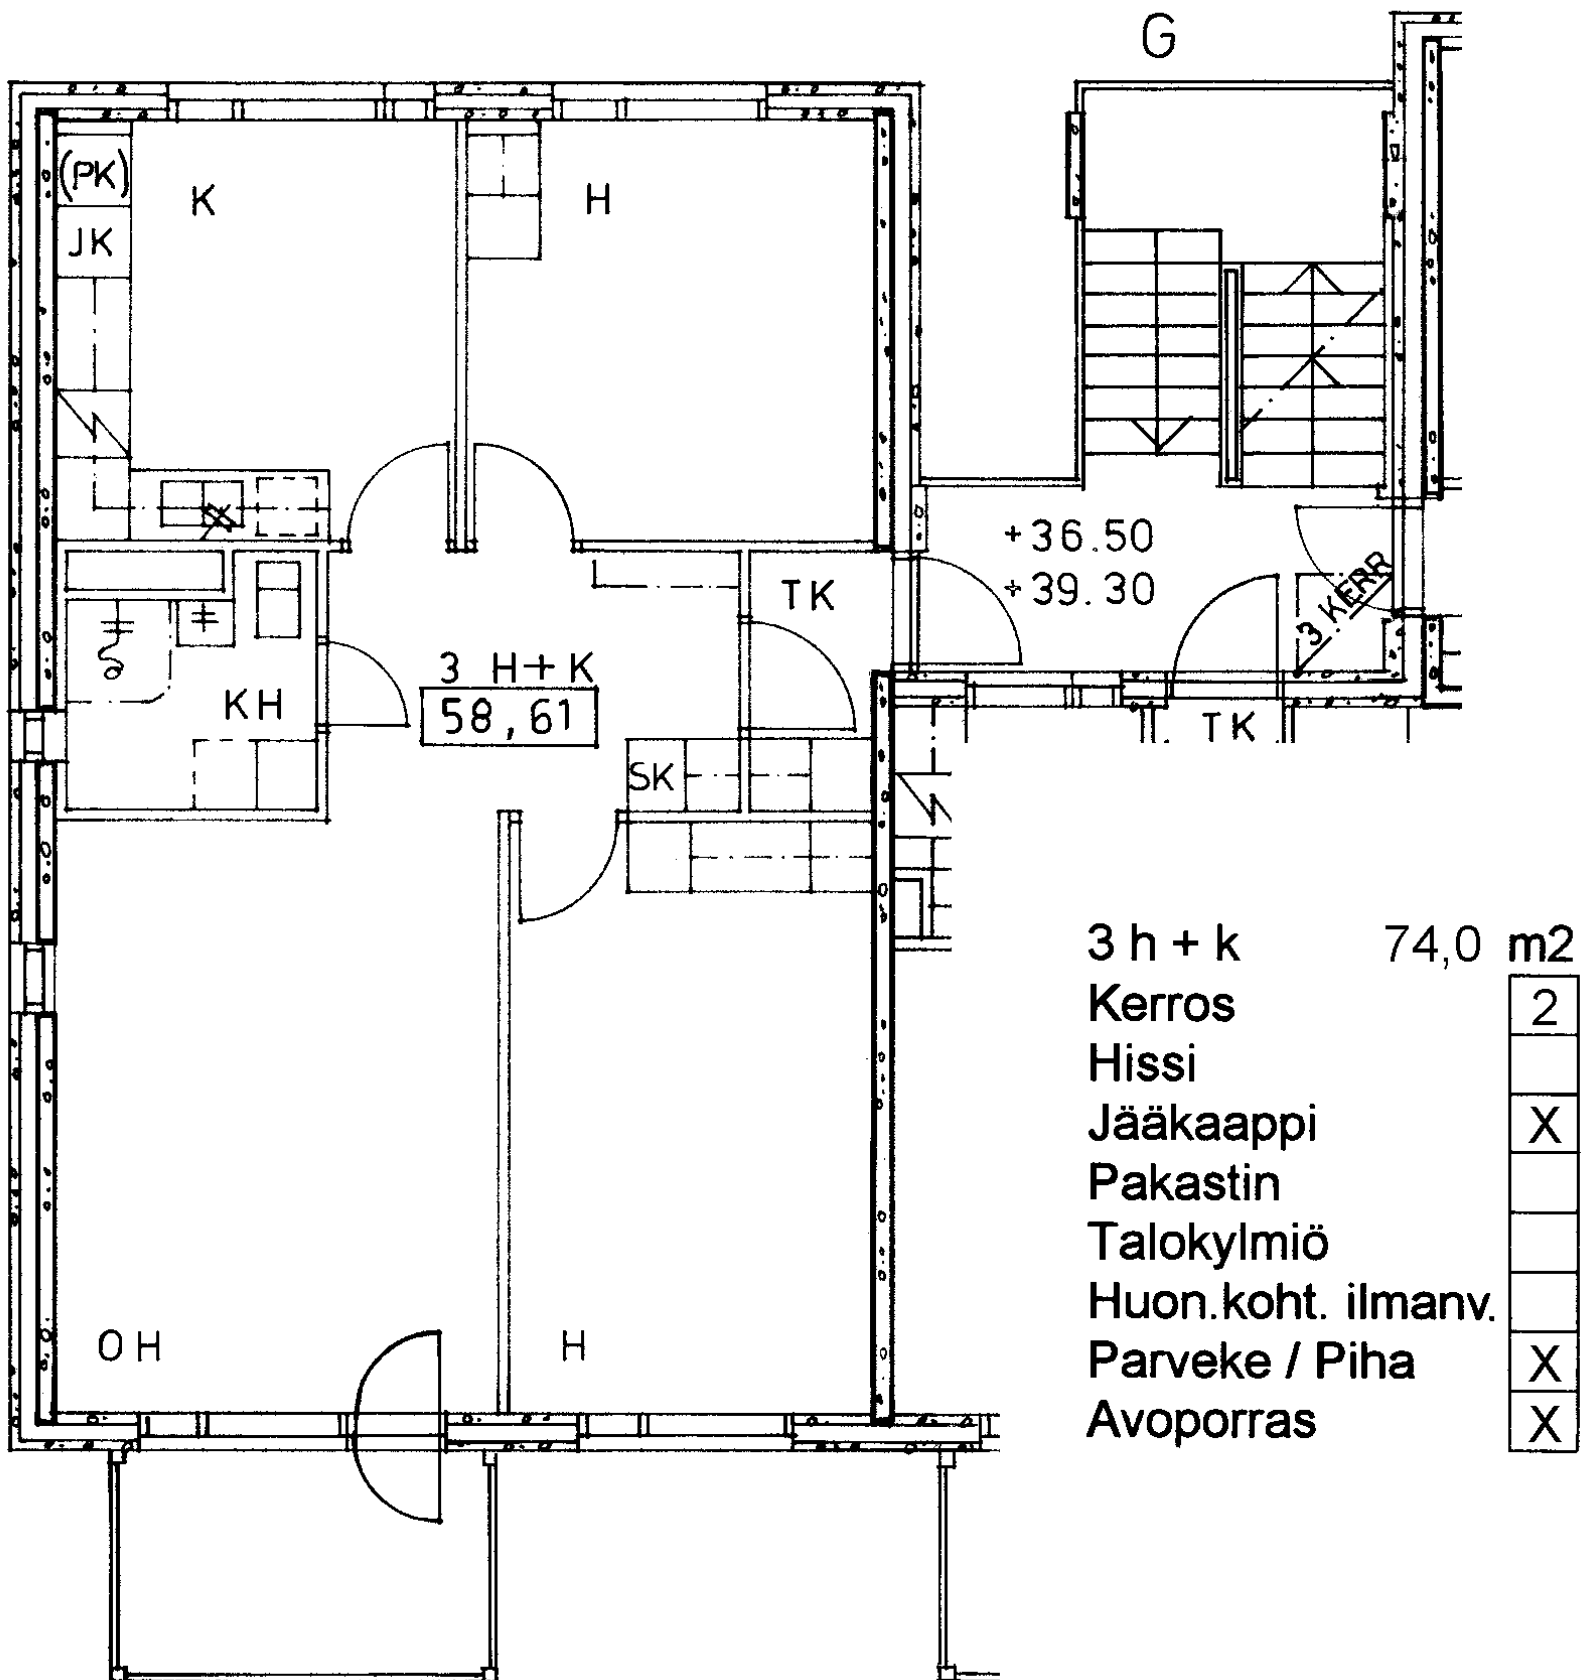

G

2 h + kk

44,5 m²

Kerros

2

Hissi

Jääkaappi

X

Pakastin

Talokylmiö

Huon.koht. ilmanv.

Parveke / Piha

X

Avoporras

X

+36.50

+39.30

K

3. KERR

TK

SK

SK

KK

+36.55

+39.35

2 H + KK


59,62

JK


KH

OH


H

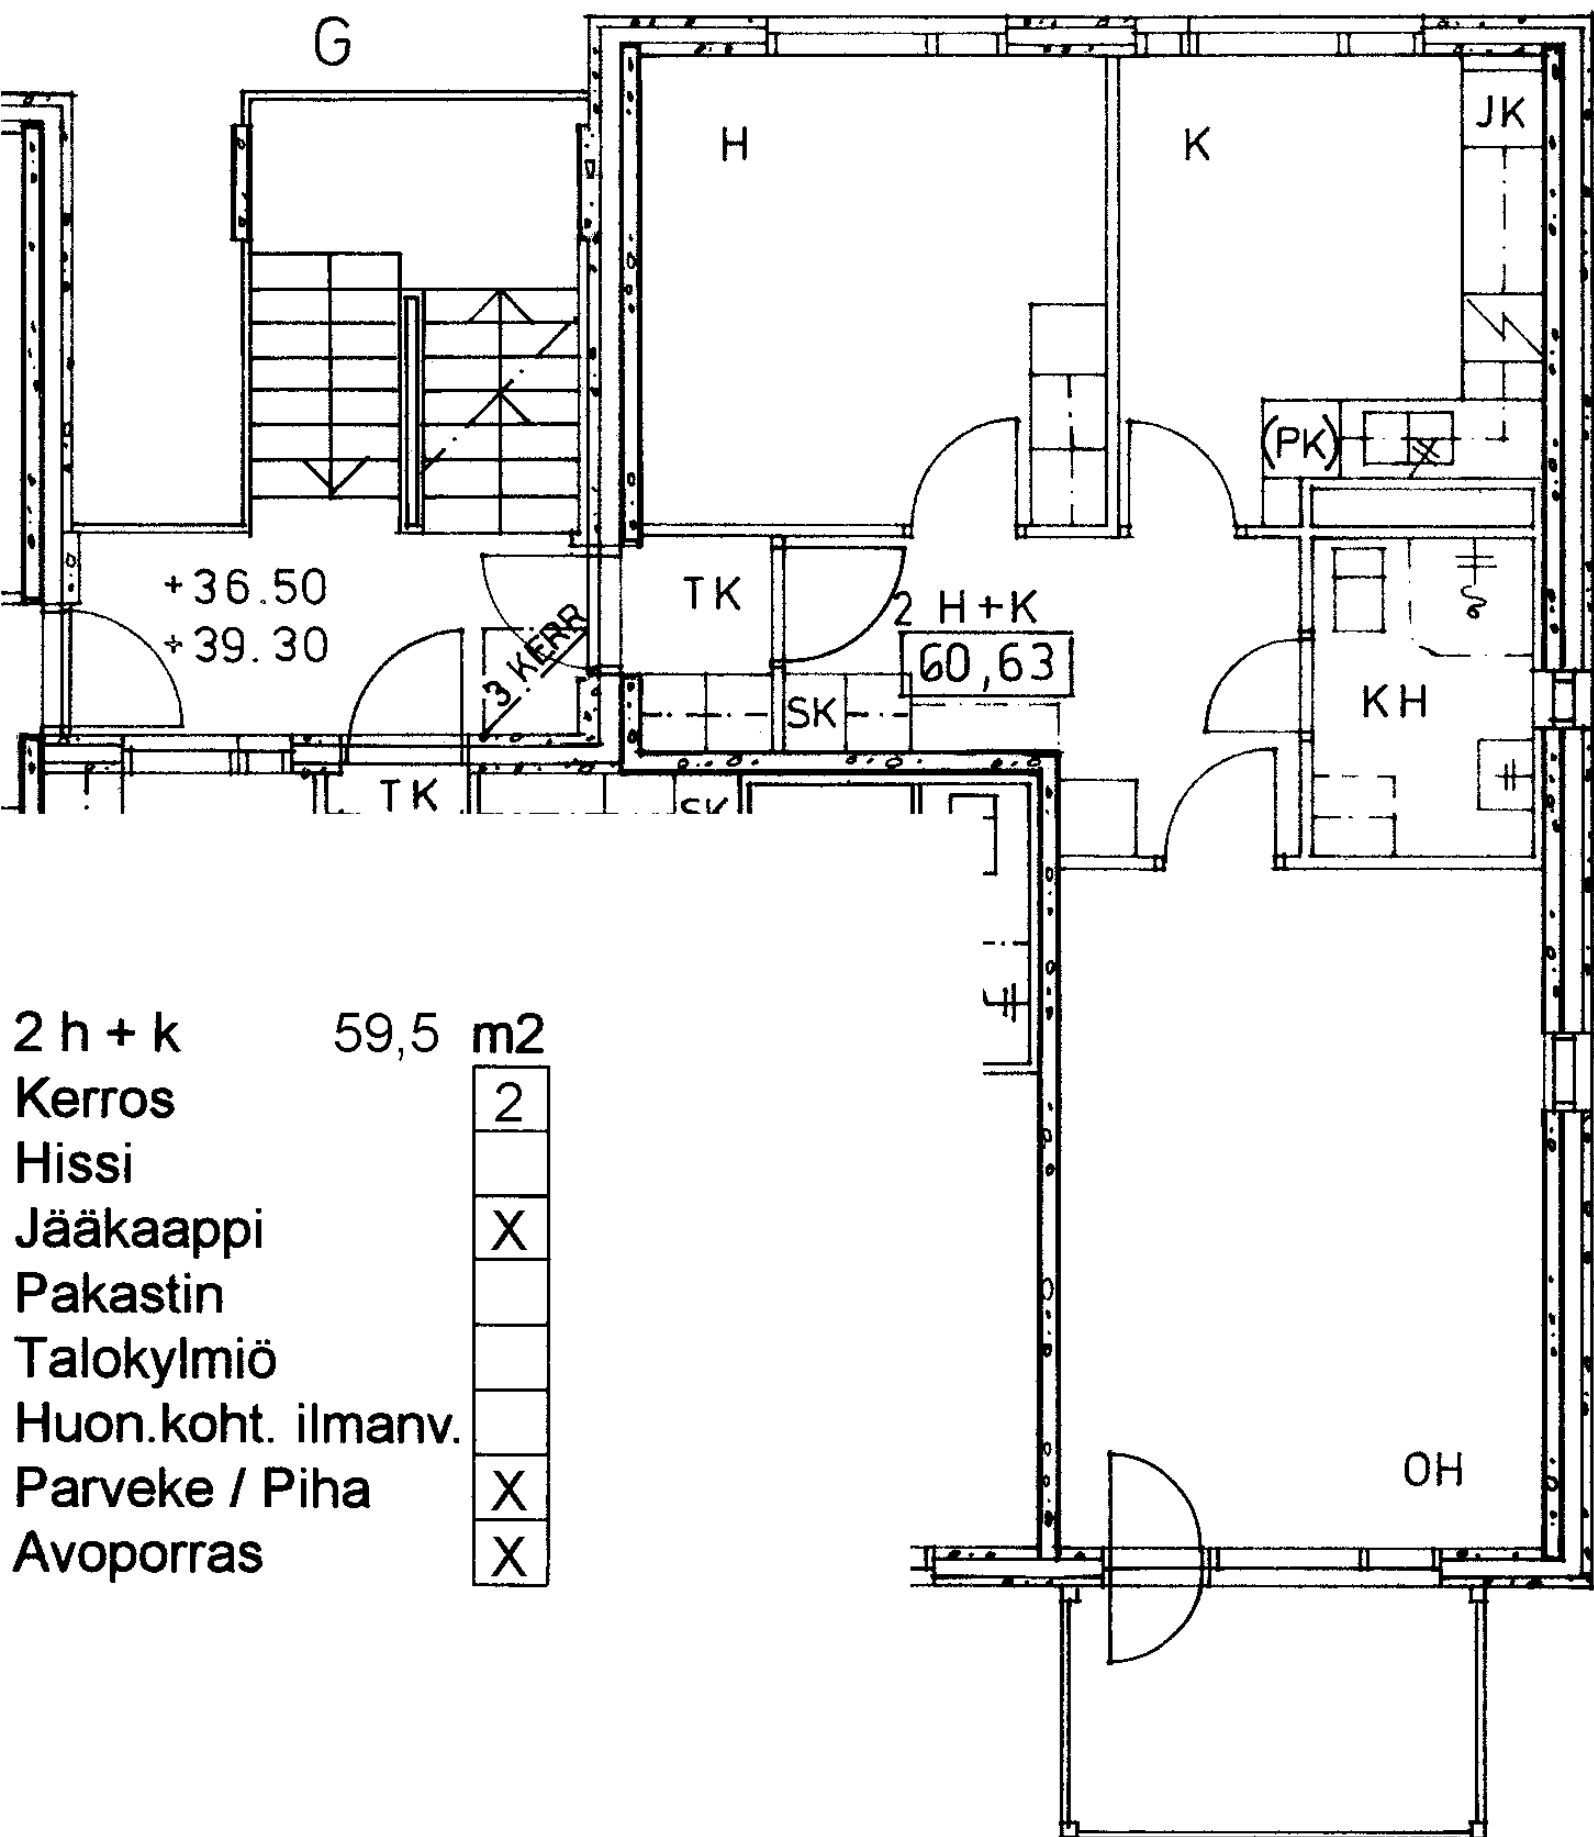

2 h + k	59,5 m2
Kerros	2
Hissi	
Jääkaappi	X
Pakastin	
Talokylmiö	
Huon.koht. ilmanv.	
Parveke / Piha	X
Avoporras	X

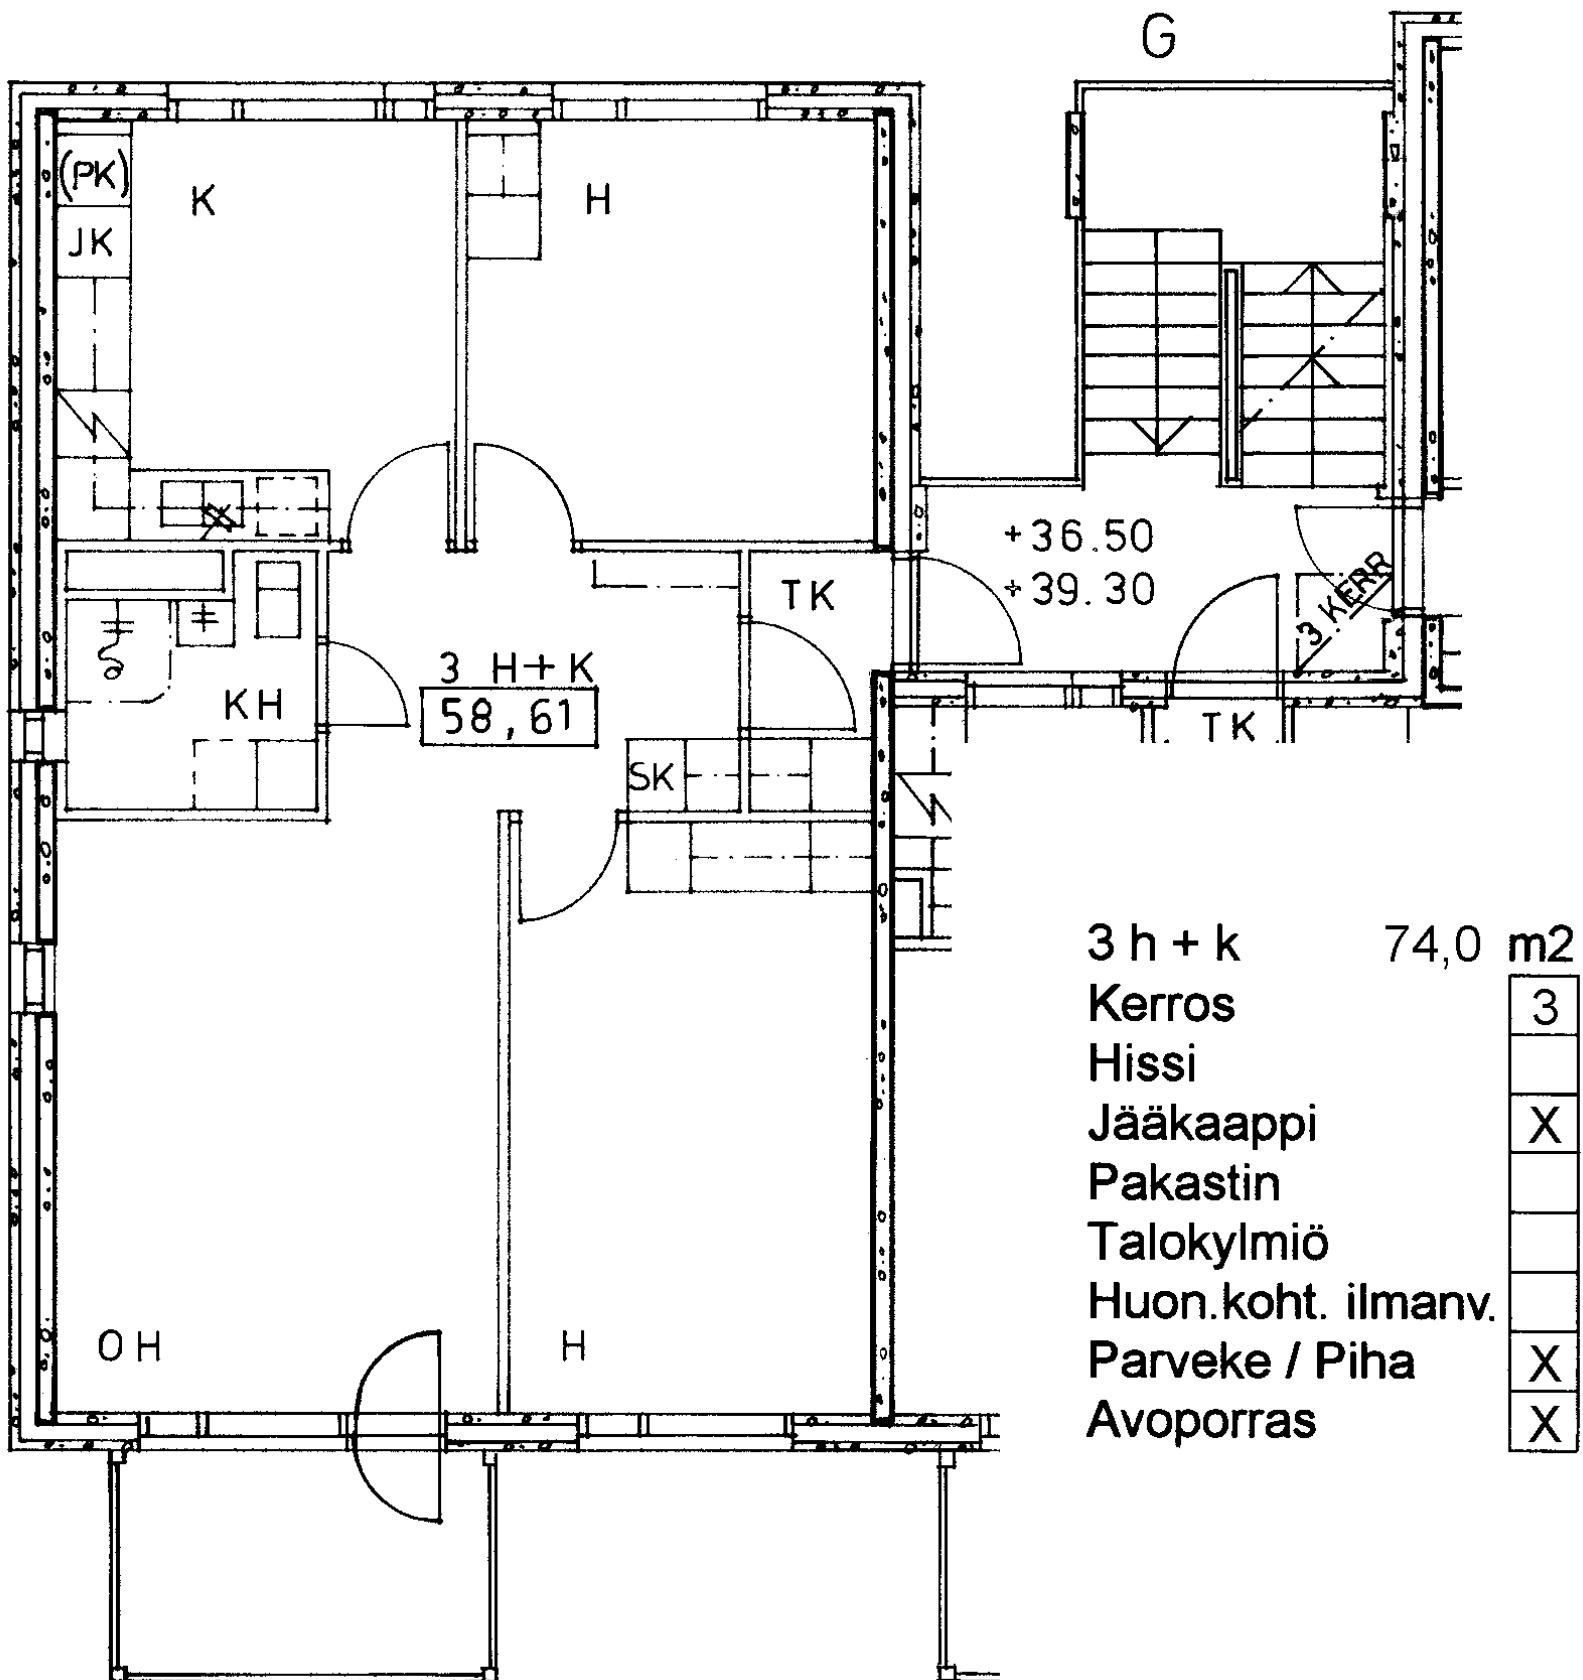

3 h + k	74,0 m2
Kerros	3
Hissi	
Jääkaappi	X
Pakastin	
Talokylmiö	
Huon.koht. ilmanv.	
Parveke / Piha	X
Avoporras	X

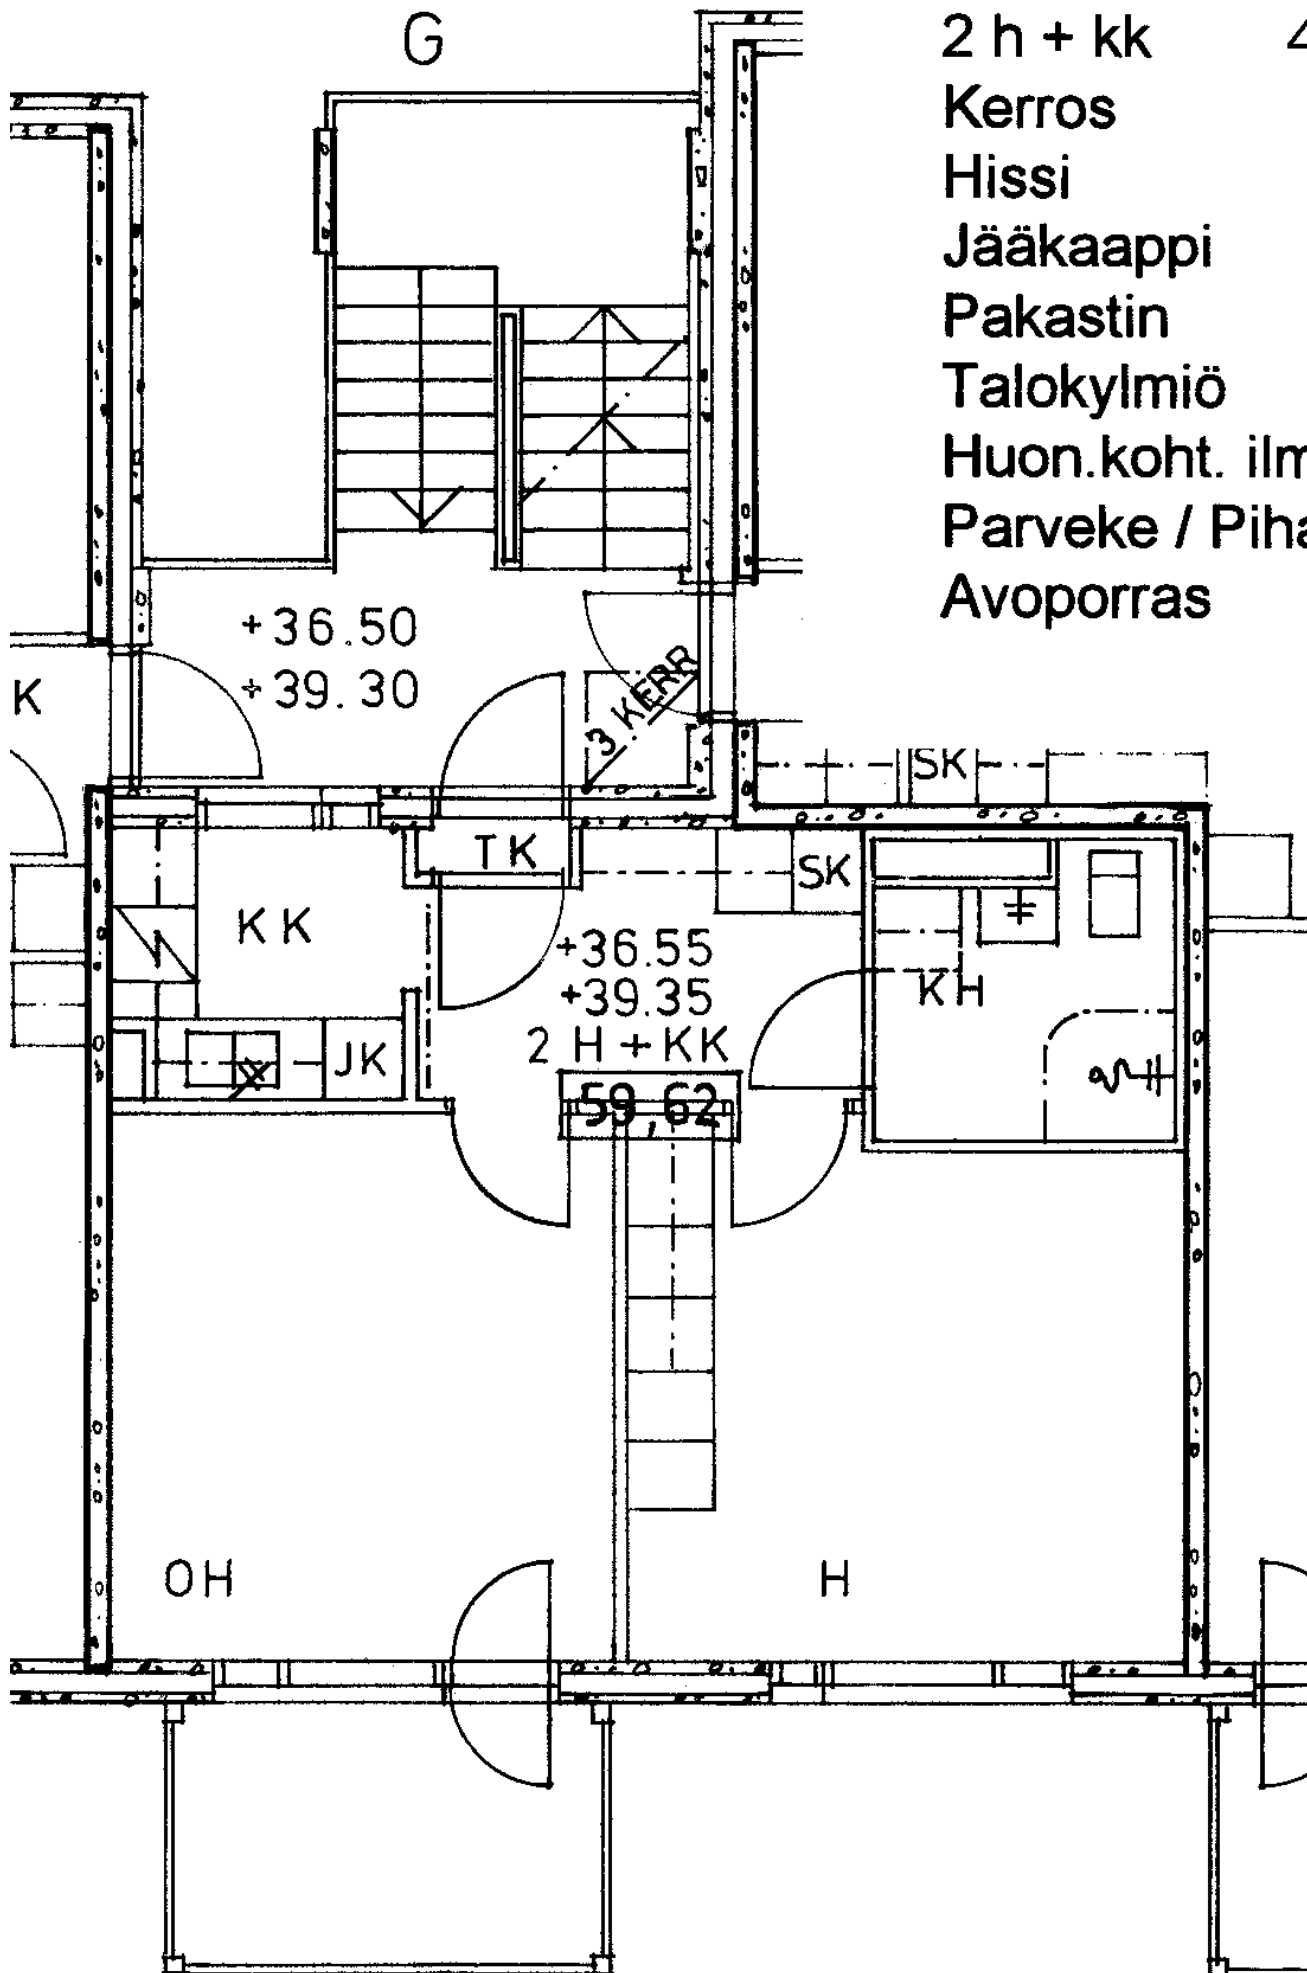

2 h + kk

44,5 m²

Kerros

3

Hissi

Jääkaappi

X

Pakastin

Talokylmiö

Huon.koht. ilmanv.

Parveke / Piha

X

Avoporras

X

