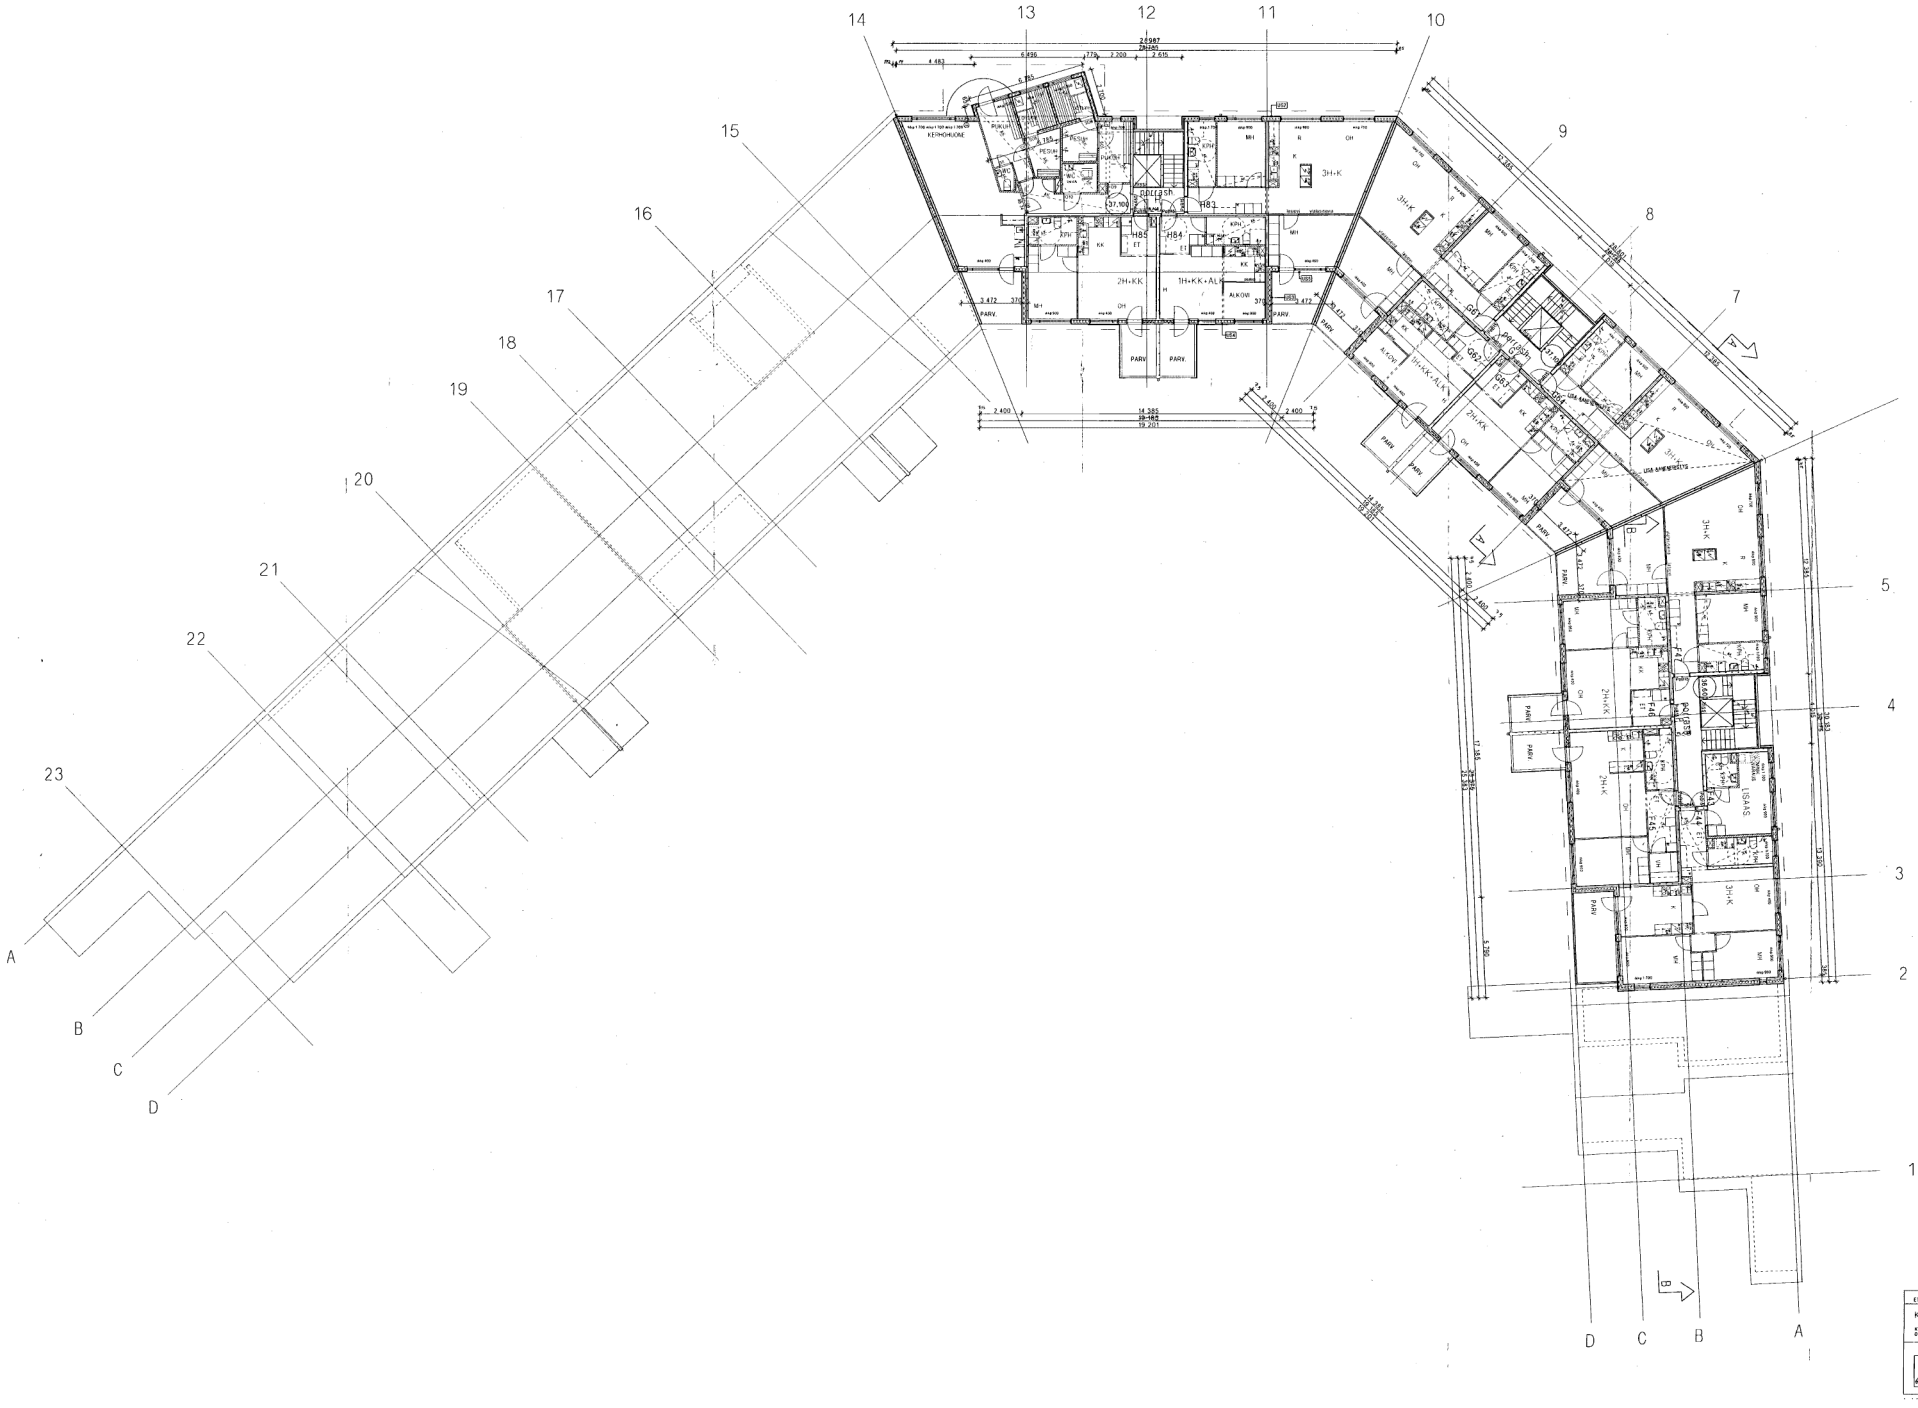

RAKENNUSLAUTAKUNNAN
vahvistama 13.5.1997
Hyväksytty 13.5.1997

ETELÄ-KAARELA YSTÄVÄT	PAAPIIRUSTUS
KOY MALMINKARTANONTIE 25 KARTANONKAARI 25 00410 HELSINKI	011 ARK
ARKKITEHTITOIMISTO ANNIKA GROOP OY KASKIPUUNTIE 3 B 02340 ESPOO PUH./FAX 09/382 386, NMT 0400 - 527169	RAK. 6 (F,G,H,J,K) POHJA 5.KERROS 1:100 15.2.1997

\\Server01\Yhteiset\Arkisto\Tiedostot\Malminkartanontie 25\011a.tif