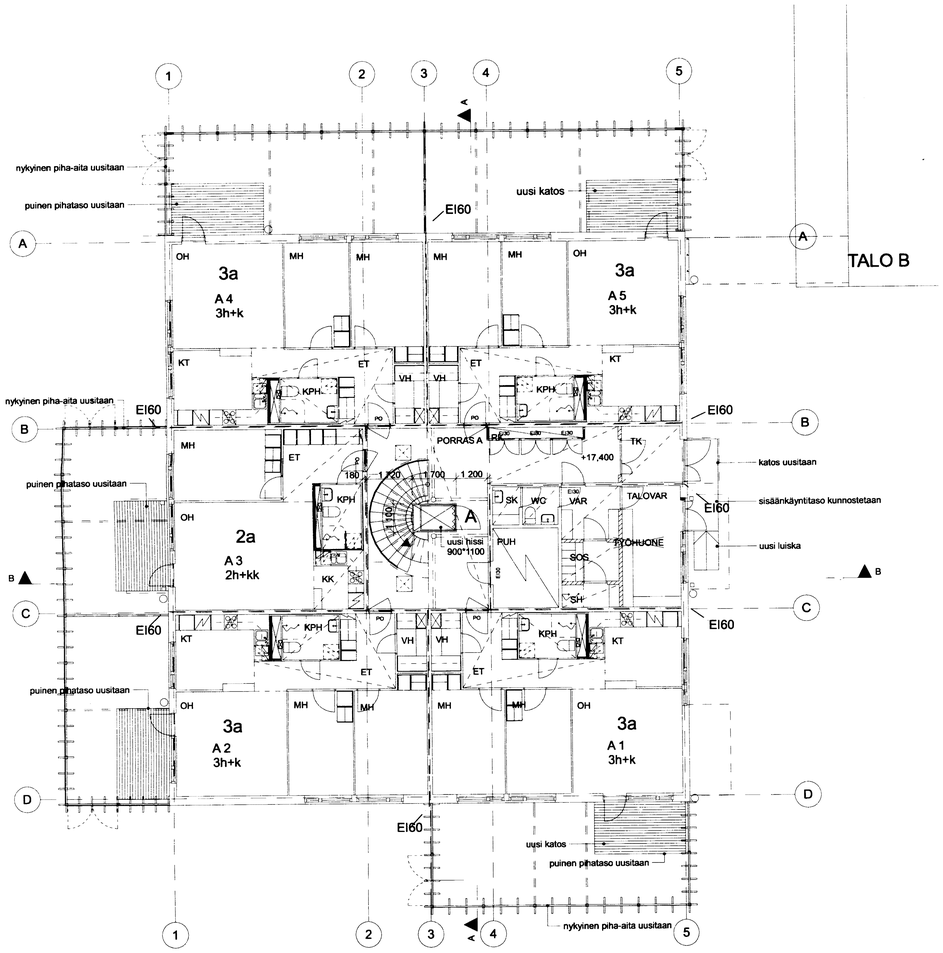

RAKENNUSVALVONTAVIRASTON
vahvistama 3.2.2009
30 §
Helsinki 6.2.2009
Tiina Riutta
osastopäällikön

Helsingin kaupungin
rakennusvalvontavirasto
02. 12. 2008
Helsingfors stads
byggnadstillsynsverk

Kuvaus no 9999-018-10

Muutoksia sisätiloissa:

Asunnot:
Vesi- ja viemärijohdot uusitaan
Kylpyhuoneen kalusteet, pinnat ja vesieristeet uusitaan
Väliovet uusitaan pääosin entisiin aukkoihin

Porrashuoneet:
Rakennetaan uusi hissi
Rakennetaan uusi sähköisesti avattava savunpoisto-ikkuna 1m2 / laukaisu tuulikaapista
Rakennetaan uusi tuulikaappi.
Rakennetaan porrashuoneeseen palo-osastoidut sähkömittaritilat

Muut yhteistilat:
Työhuonetilat muutetaan talovarastoksi, sosiaalitiloiksi sekä siivoustilaksi

cm - mitta luvuustasossa kopion pinnalla

A		TARKENNUKSET RAKENNUSLUPAA VARTEN	SIO	18.11.2008

Tunnus / Luokitusnro / Muutos: RATU 12019

K.osa/Kylä: 33	Kortteli / Tila: 33168	Tontti/Rn o: 1	Viranomaisen merkintöjä varten: 33-3857-05-3 A
Rakennuksen käyttötarkoitus: MUUTOS			P-nimitys: PÄÄPIIRUSTUS; Juoksu n:o: 2
Rakennuksen/osan nro ja osoite: KANNELMÄEN KIINTEISTÖT OY / TRUMPETTITIE TRUMPETTITIE 3-5 00420 HELSINKI			P-nimityksen sisältö: TALO A / 1.KERROS; Mittakaava: 1:100

Suunnittelijan nim., päivätyn ja allekirjoitus:
Arkkitehdit Jurvainen ja Pesola Oy
Laivavarustajank. 2 00140 Helsinki 09-68 11 790 fax 62 22 871
22.9.2008
Seppo Jurvainen arkkitehti SAFA

Suunnittelusuus	Työn numero	Piirustuksen numero	Muutos
ARK	07160	- 2	A