

HEKA PIHLAJAMÄKI / LIUSKETIE 9



LIUSKETIE 9

00710 Helsinki

3H+K+KPH+WC 79,0 m²

K88
K91
K94

1. KRS
2. KRS
3. KRS

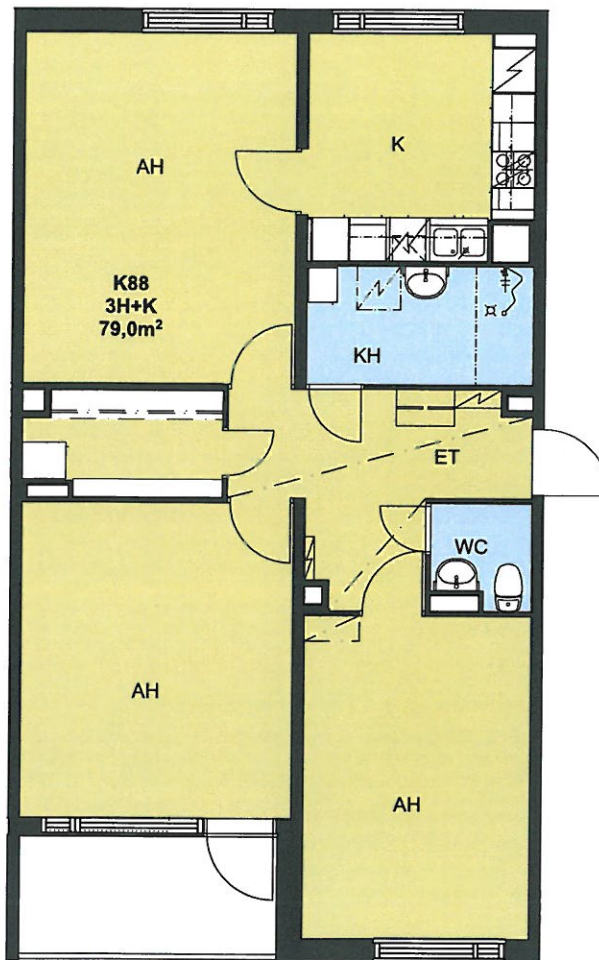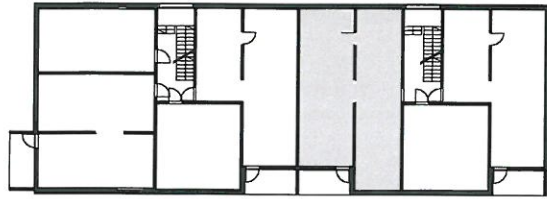

TALO 4

mittakaava 1:100



Arkkittehtitoimisto Tiuri & Lommi Oy
10.1.2018

Rakennuttaja pidättää oikeuden suunnitelmamuutoksiin

