



HEKA PIHLAJAMÄKI / LIUSKETIE 9

LIUSKETIE 9

00710 Helsinki

4H+K+KPH+WC 99,0 m²

J81 1. KRS
J84 2. KRS
J87 3. KRS

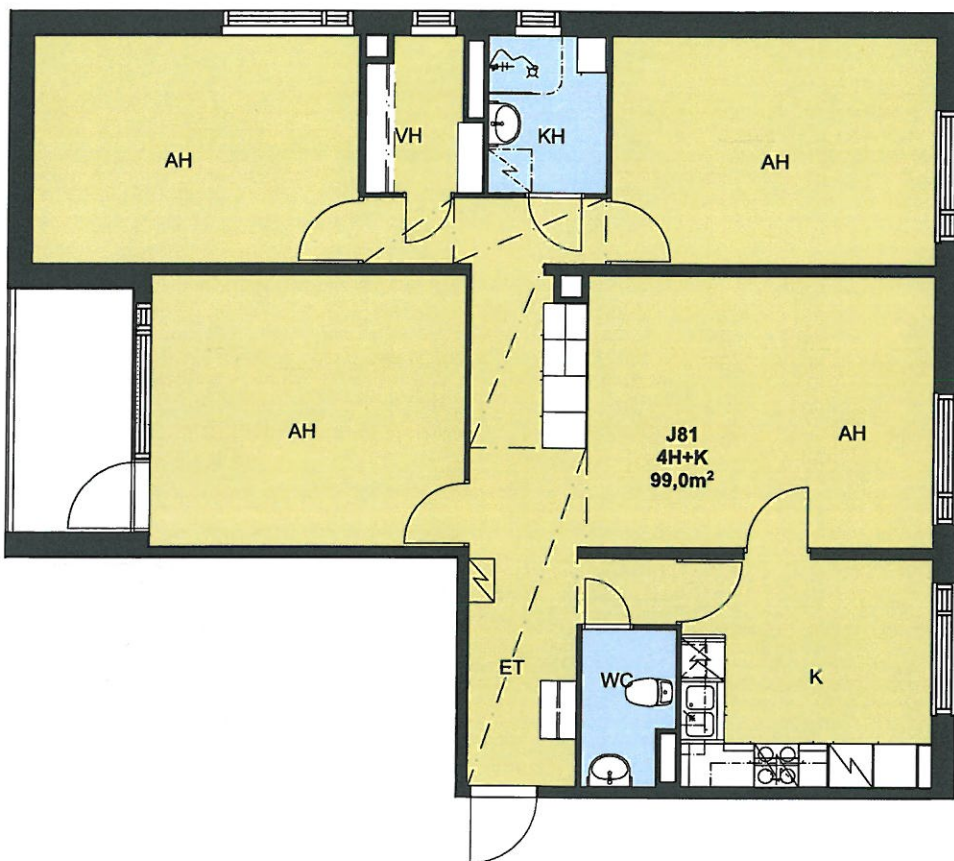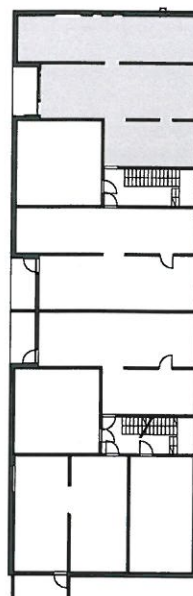

TALO 3

mittakaava 1:100



Arkkitehtitoimisto Tiuri & Lommi Oy
10.1.2018

Rakennuttaja pidättää oikeuden suunnitelmamuutoksiin

