


KIINTEISTÖ OY LEIKOSAARI
LEIKOSAARENKUJA 6 A 3,8
1.-2.KERROS

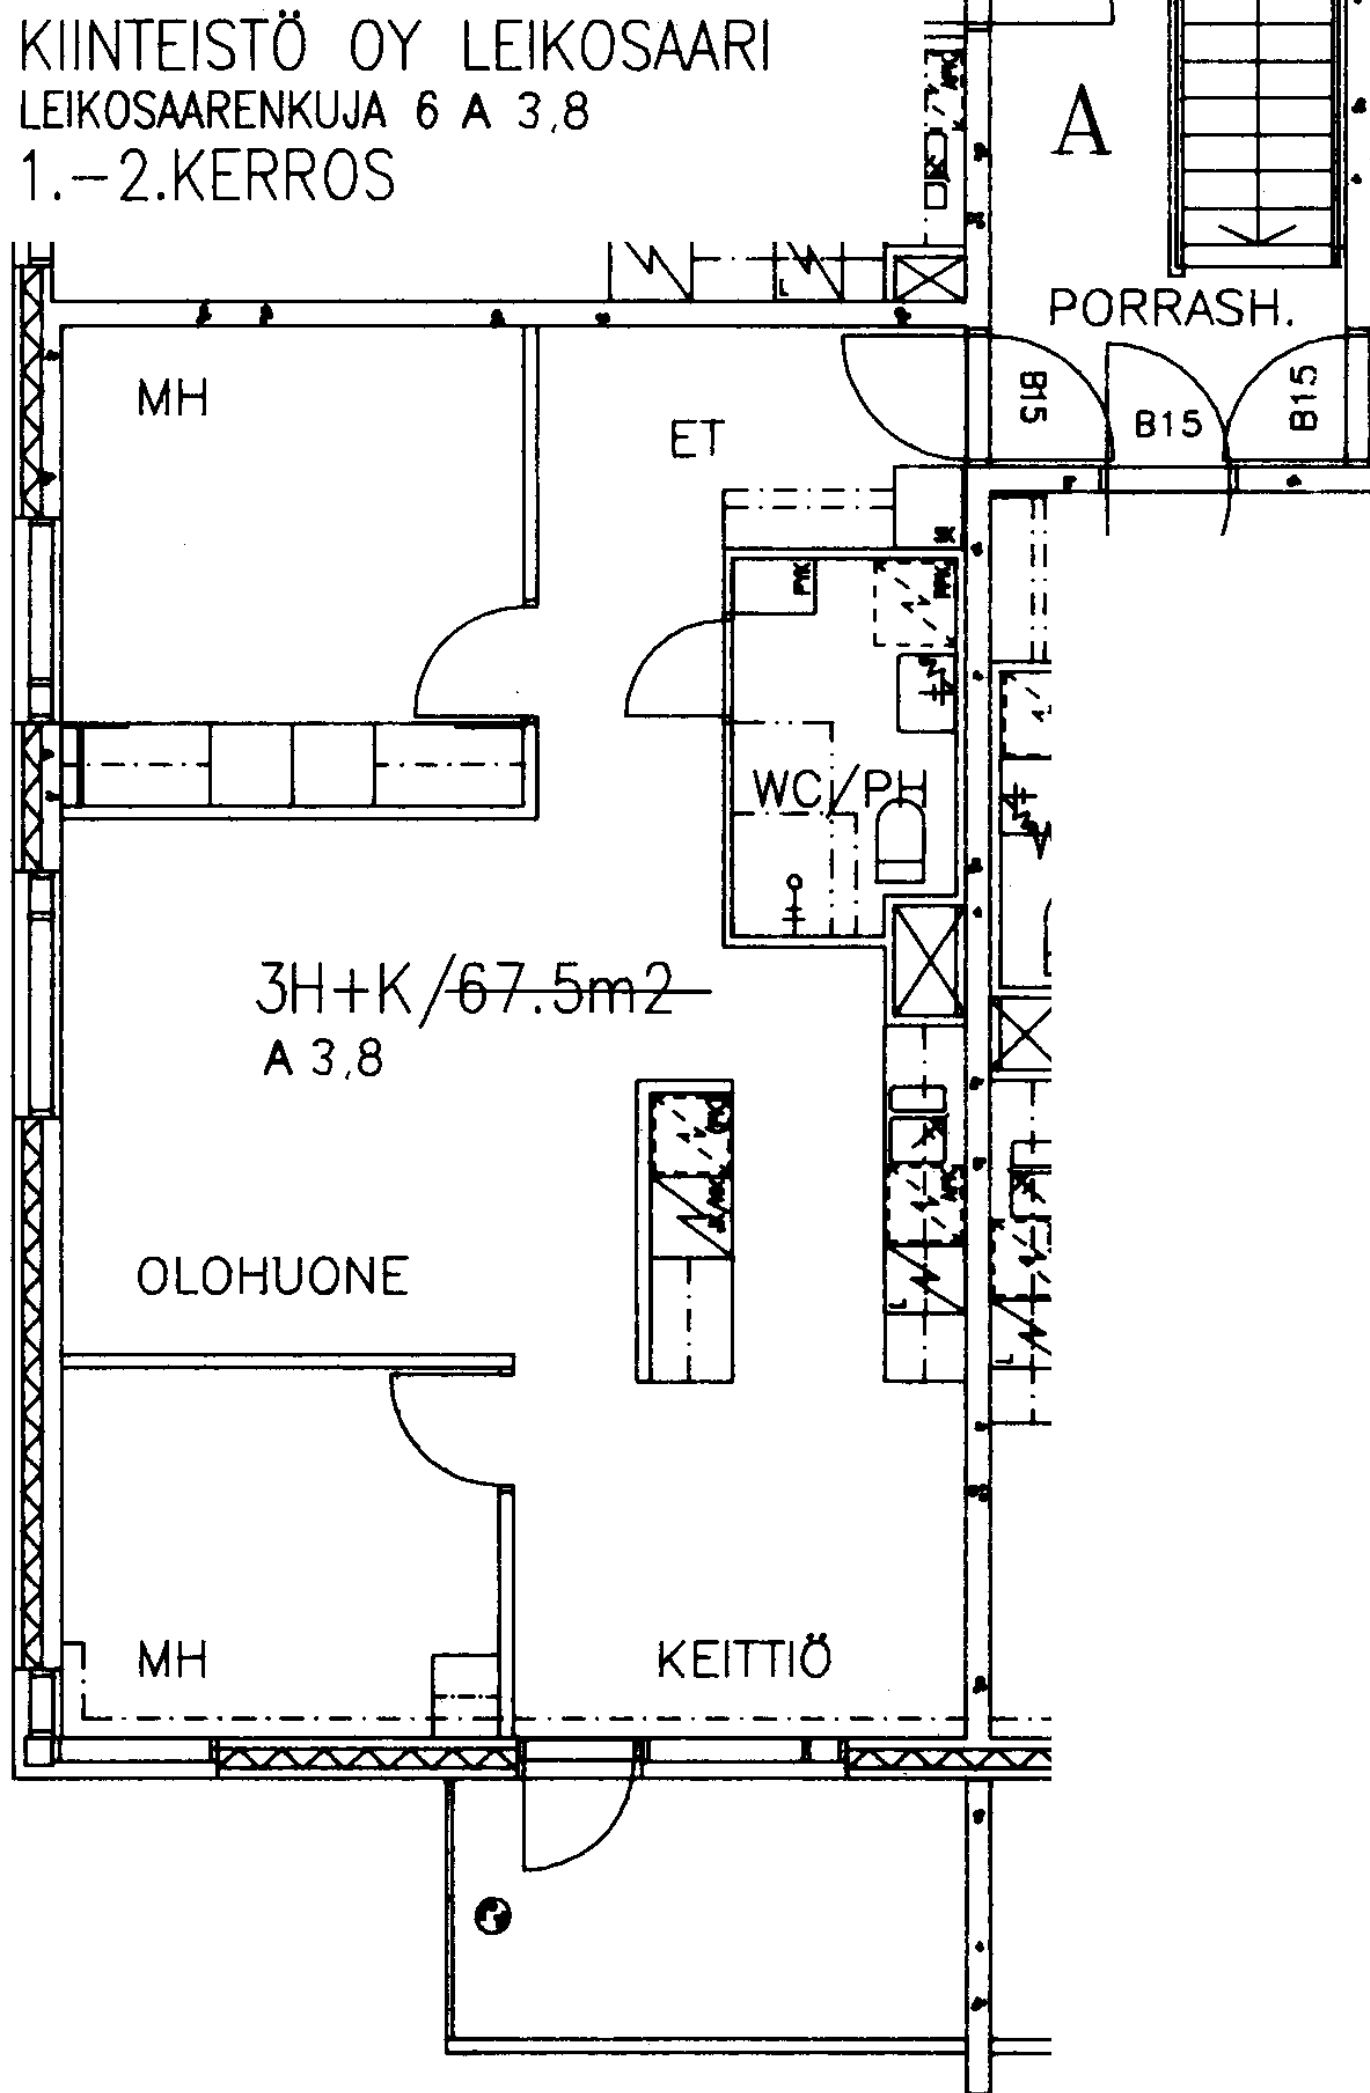

A

KIINTEISTÖ OY LEIKOSAARI

LEIKOSAARENKUJA 6 A 4, 9

1.-2.KERROS

PORRASH.

B15

B15

B15

ET

MH

WC/PH

2H+K/59.5m²
A 4, 9

KEITTIÖ

OLOHUONE



HISS

KIINTEISTÖ OY LEIKOSAARI
LEIKOSAARENKUJA 6 A 5,10
1.-2.KERROS

B15

+10.10
+12.90

B15

A

MH

MH

KEITTIÖ

PORRASH.

ET

3H+K/73.5m²
A 5,10


B15

B15


B15

WC/PH


OLOHUONE

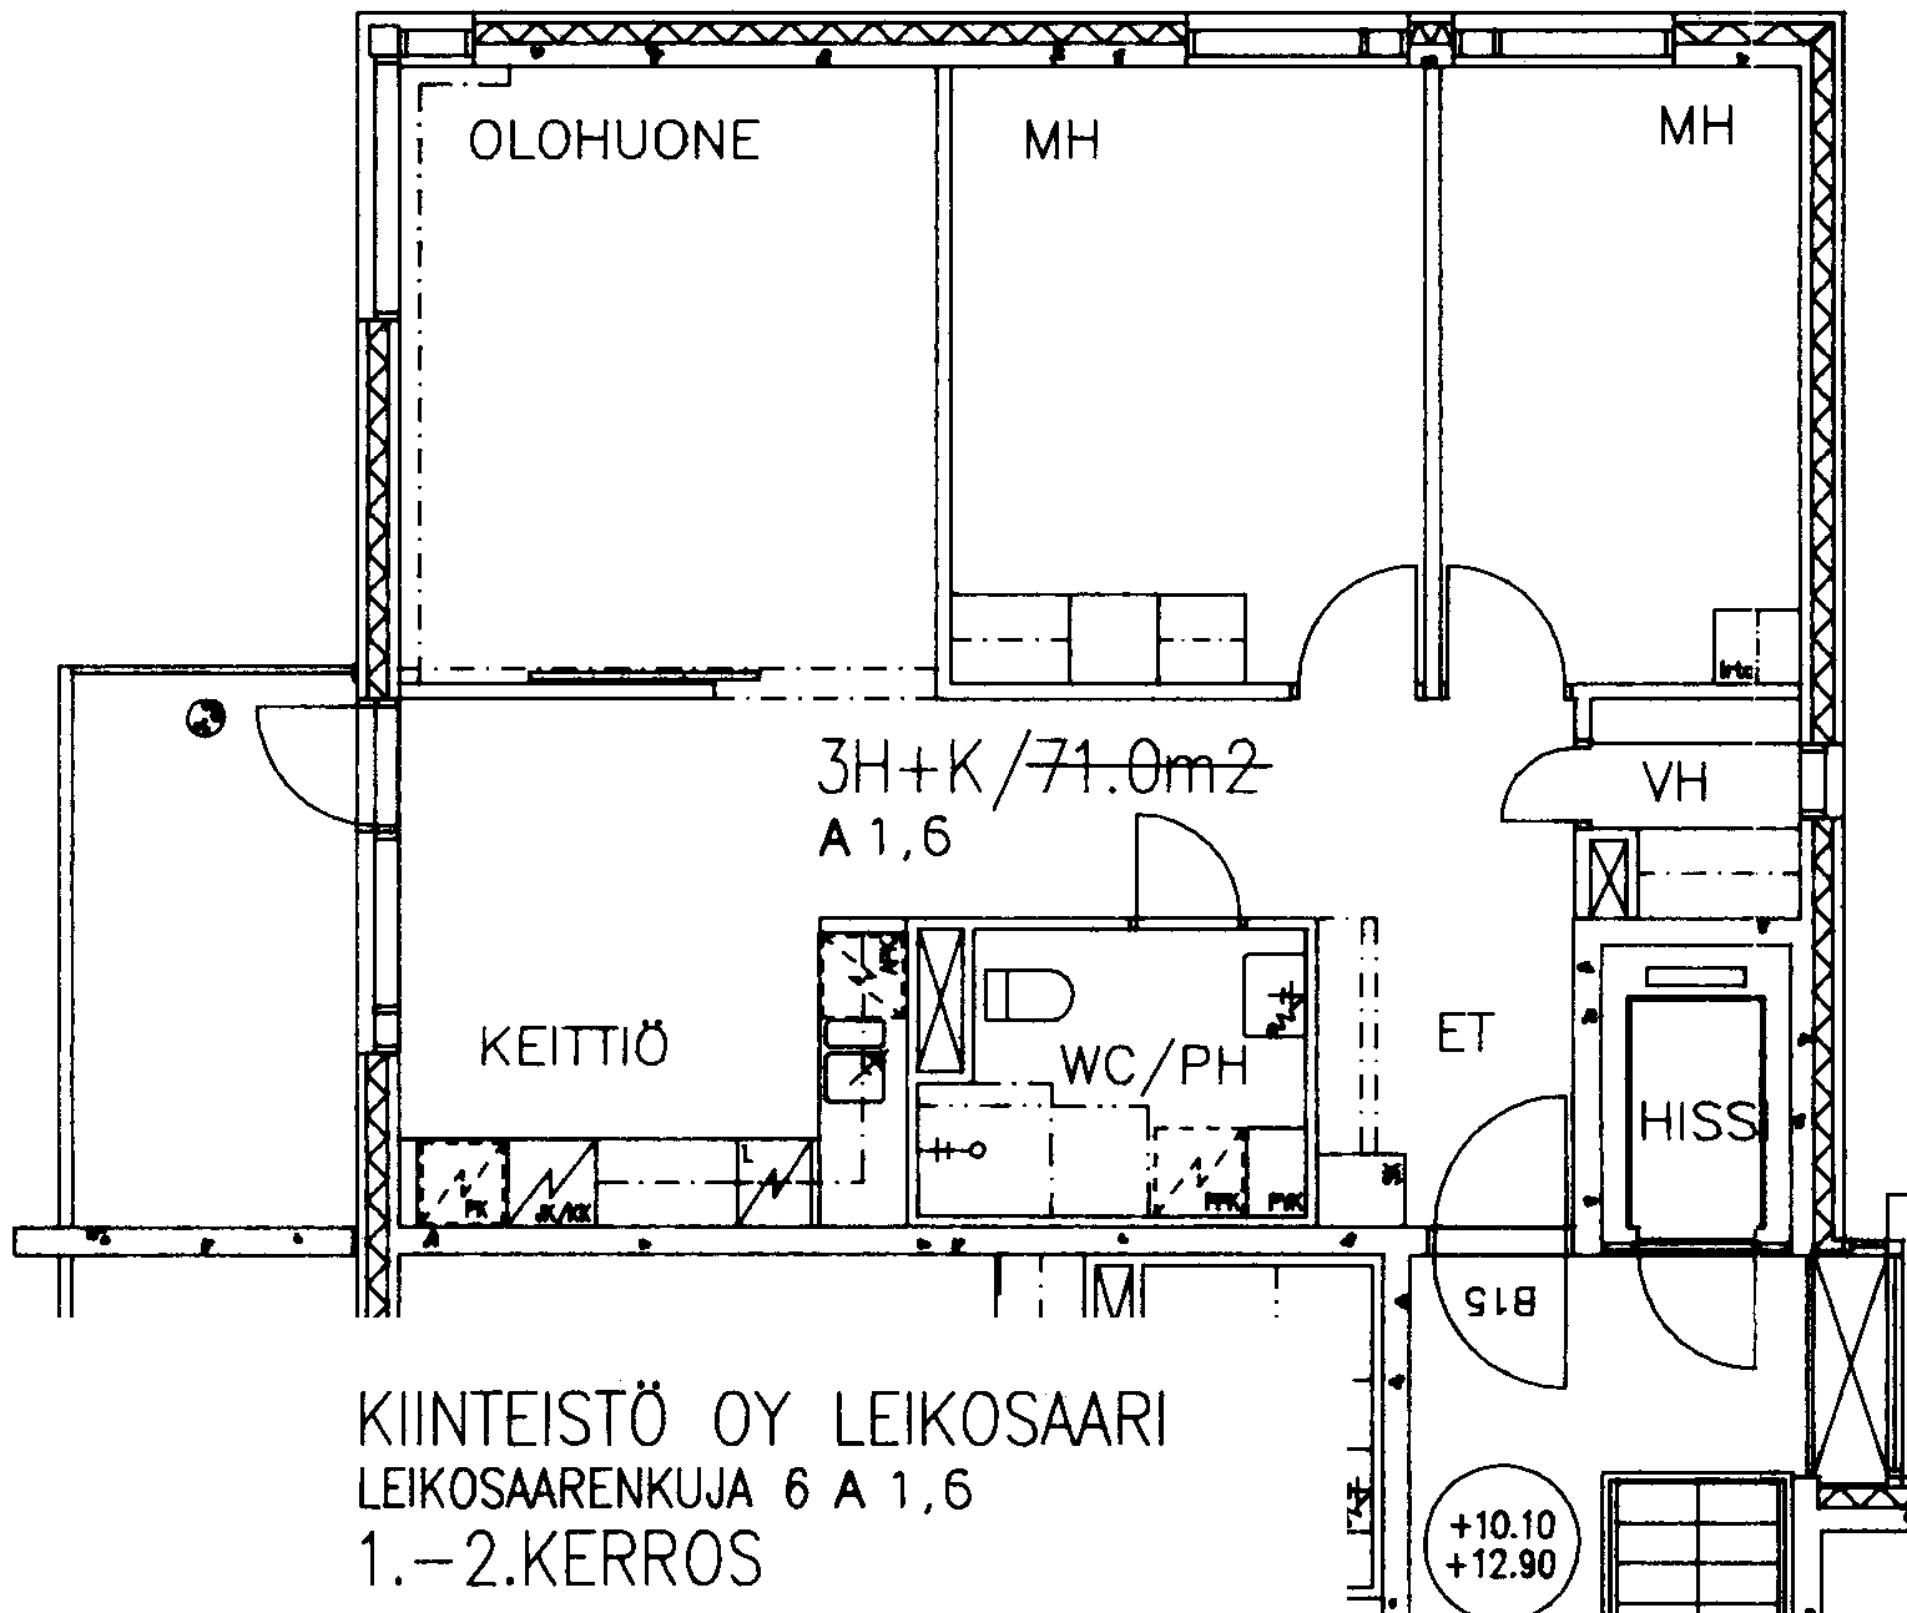

KIINTEISTÖ OY LEIKOSAARI
LEIKOSAARENKUJA 6 A 2,7
1.-2.KERROS

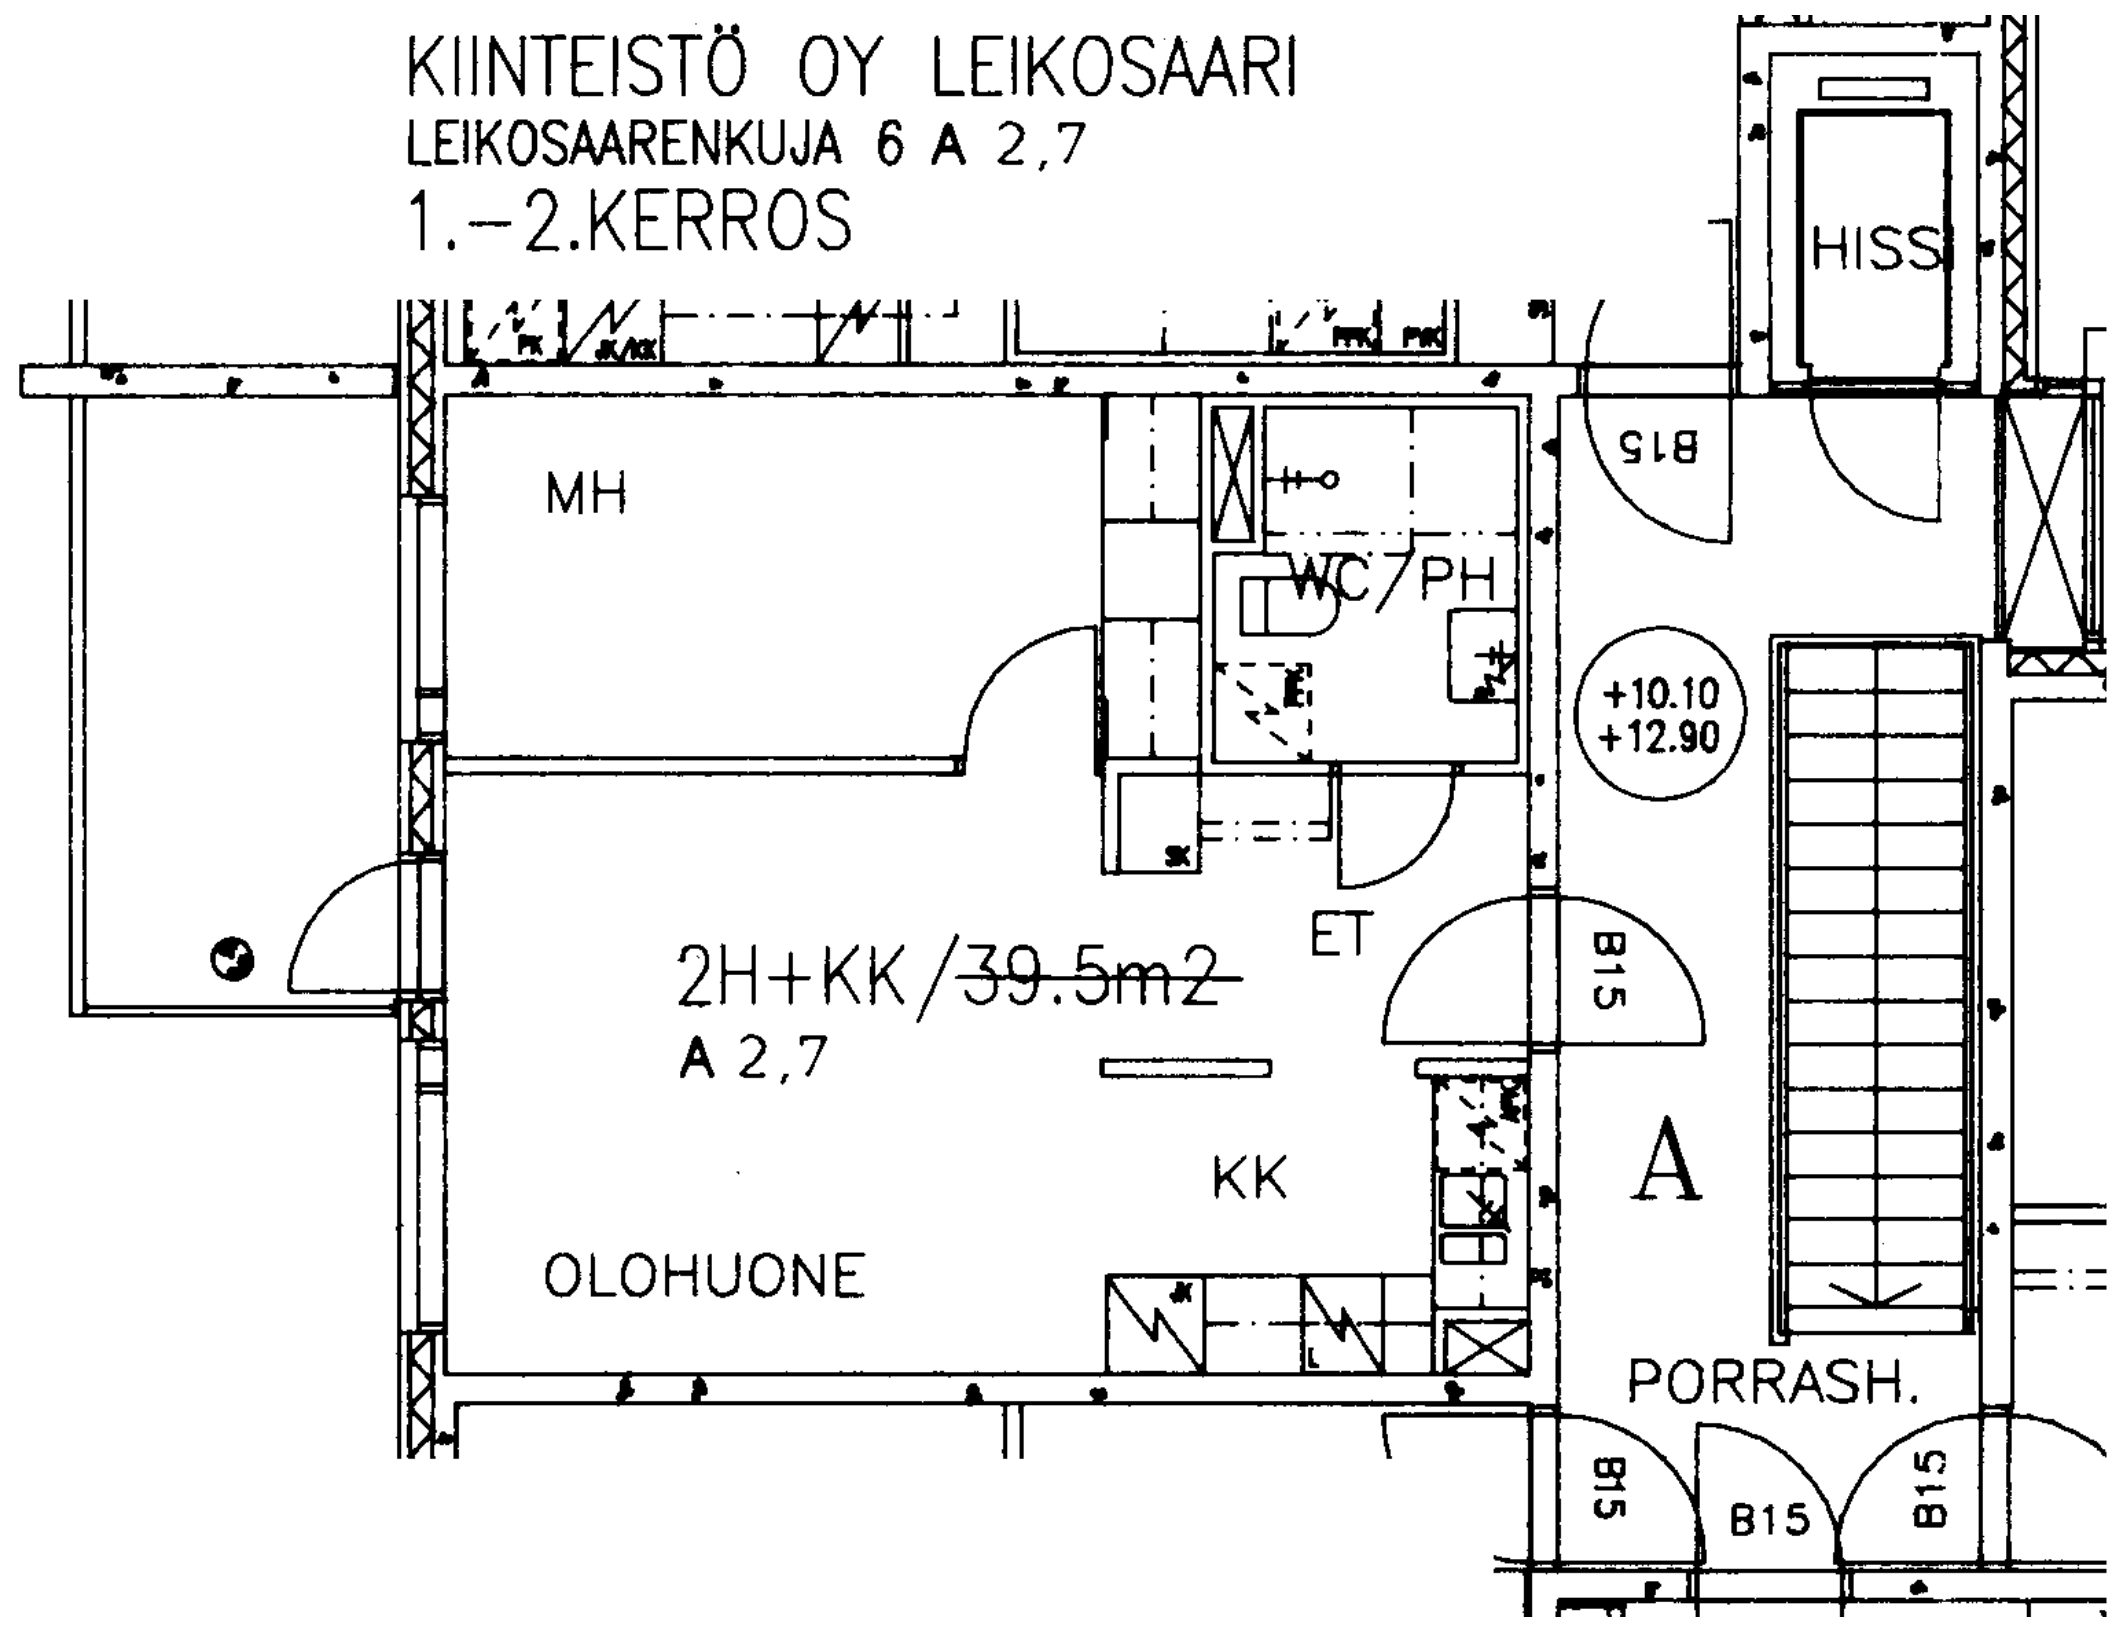

KIINTEISTÖ OY LEIKOSAARI
LEIKOSAARENKUJA 6 A 3,8
1.-2.KERROS

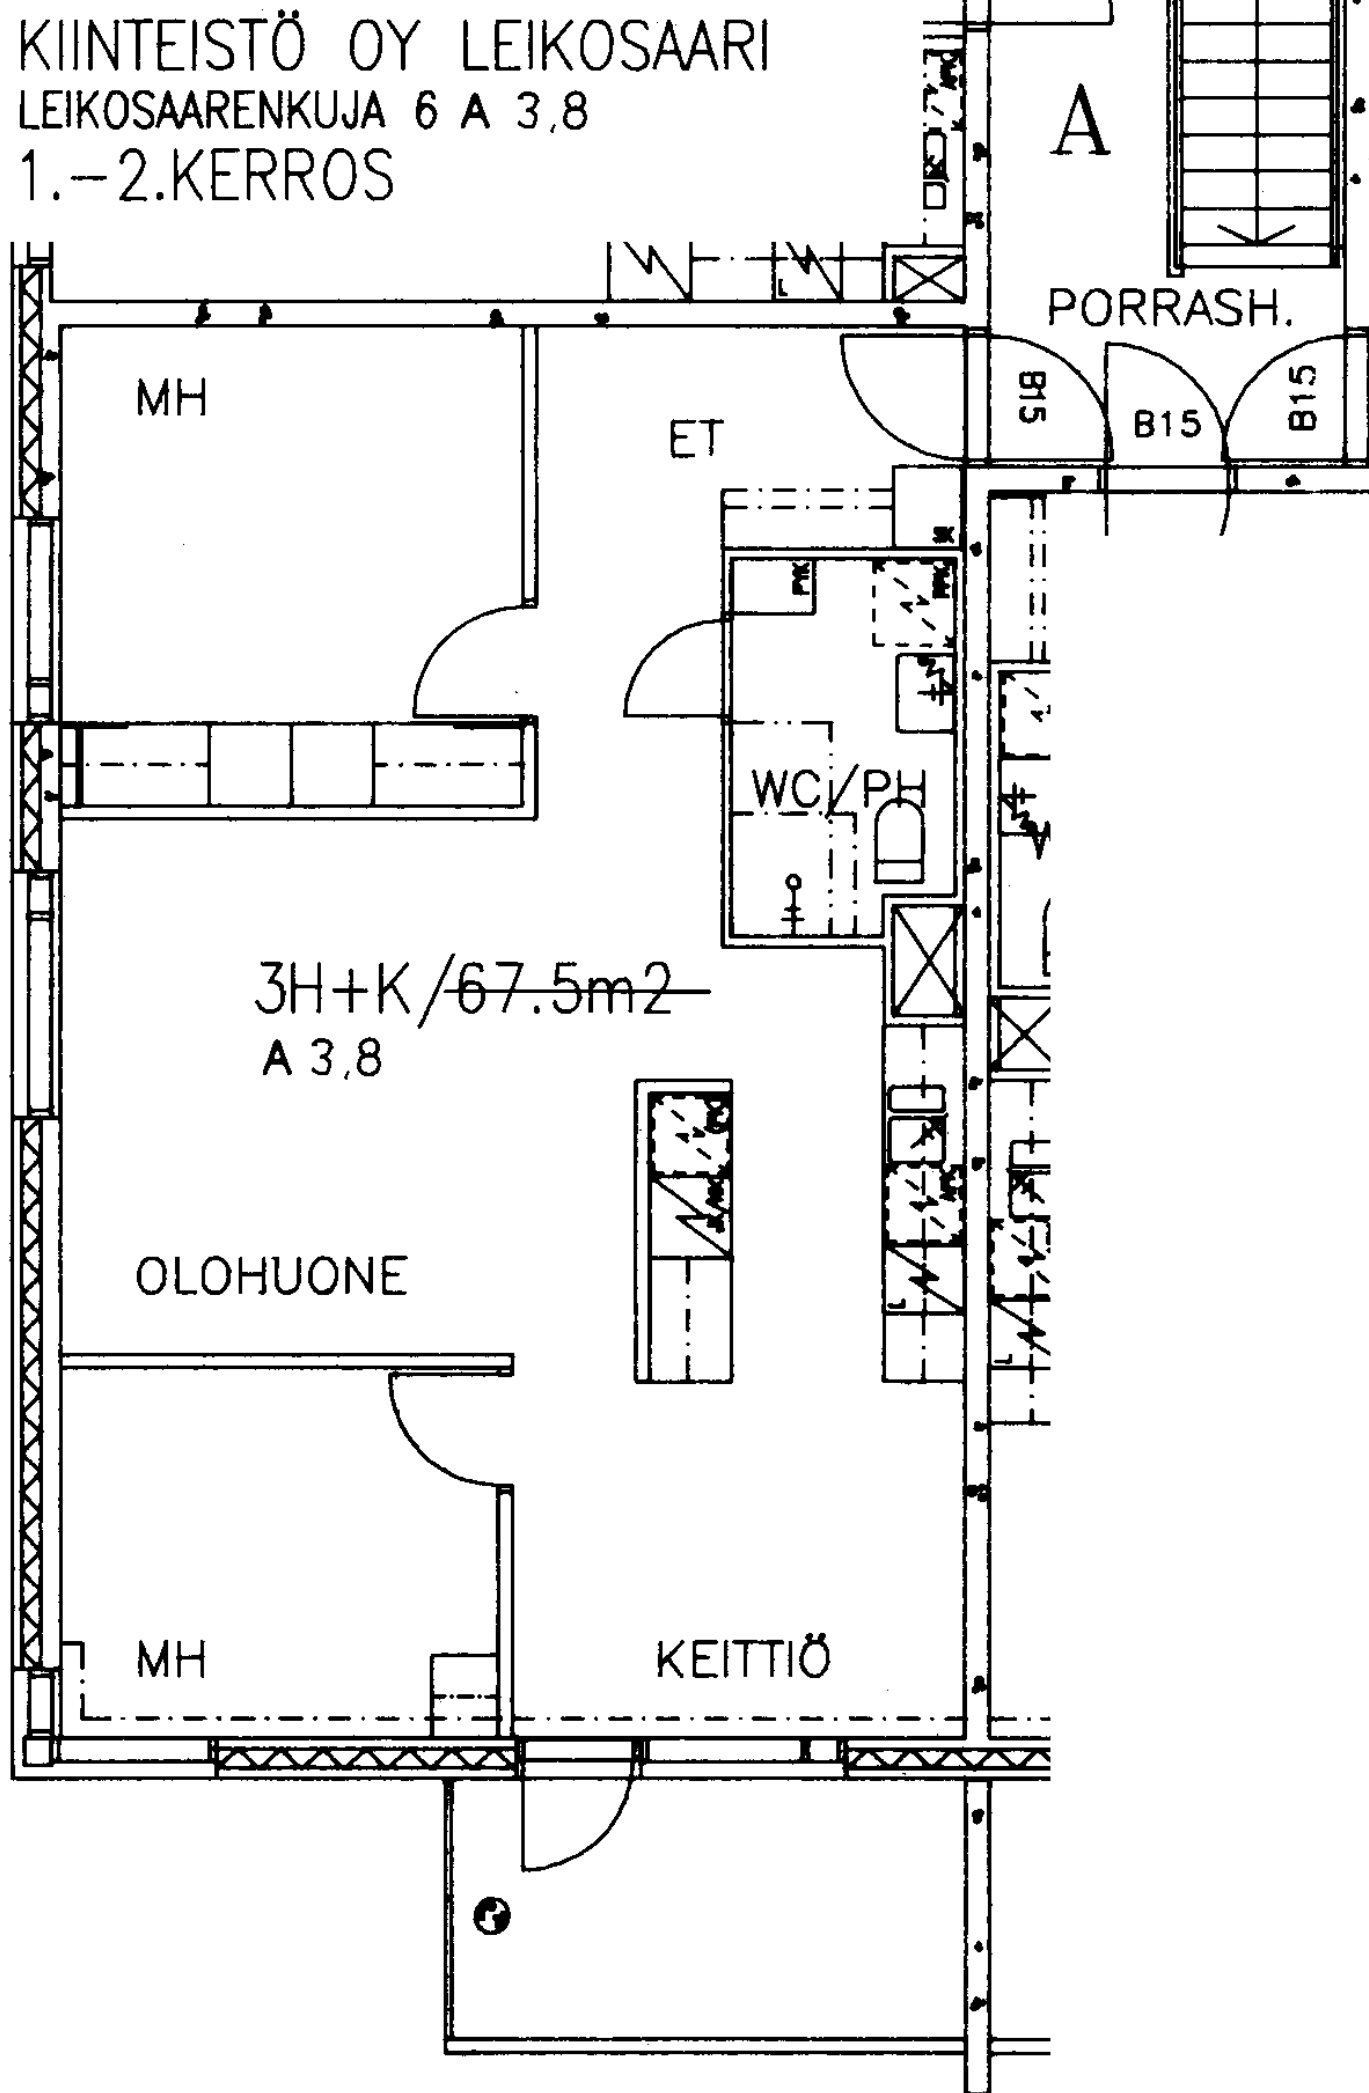

A

KIINTEISTÖ OY LEIKOSAARI
LEIKOSAARENKUJA 6 A 4, 9
1.-2.KERROS

PORRASH.

B15

B15

B15

ET

MH

WC/PH

2H+K/59.5m²
A 4, 9

KEITTIÖ

OLOHUONE

HISS

KIINTEISTÖ OY LEIKOSAARI
LEIKOSAARENKUJA 6 A 5,10
1.-2.KERROS

B15

+10.10
+12.90

MH

MH

KEITTIÖ

A

PORRASH.

ET

3H+K/73.5m²
A 5,10


WC/PH

OLOHUONE

B15


B15

B15

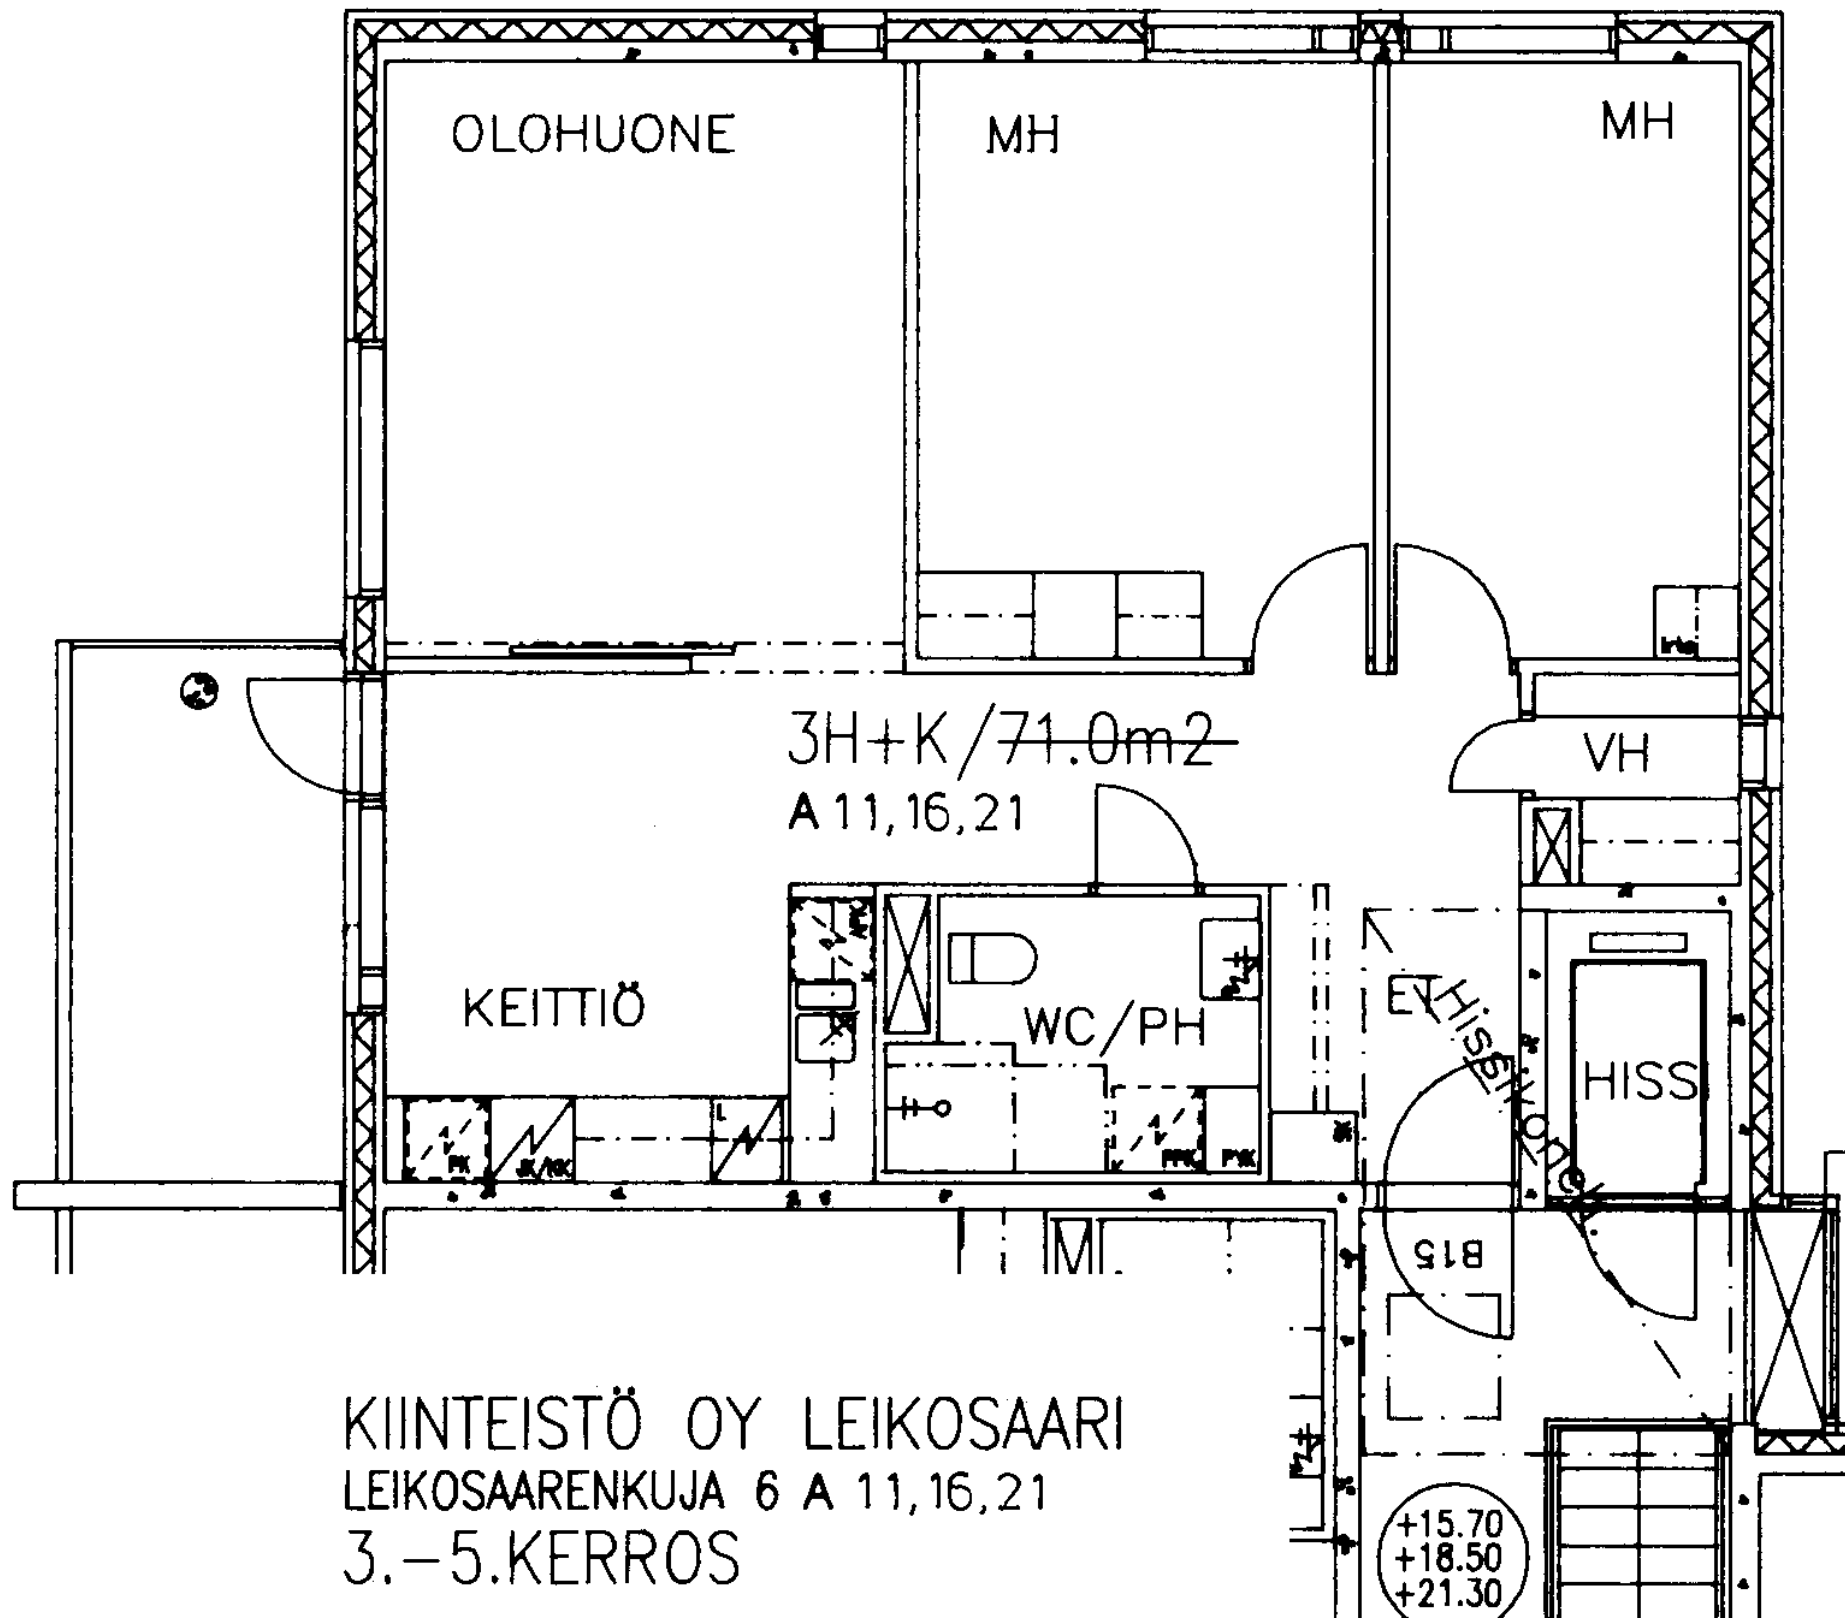


KIINTEISTÖ OY LEIKOSAARI
LEIKOSAARENKUJA 6 A 11,16,21
3.-5.KERROS

KIINTEISTÖ OY LEIKOSAARI
LEIKOSAARENKUJA 6 A 12, 17, 22
3.-5.KERROS

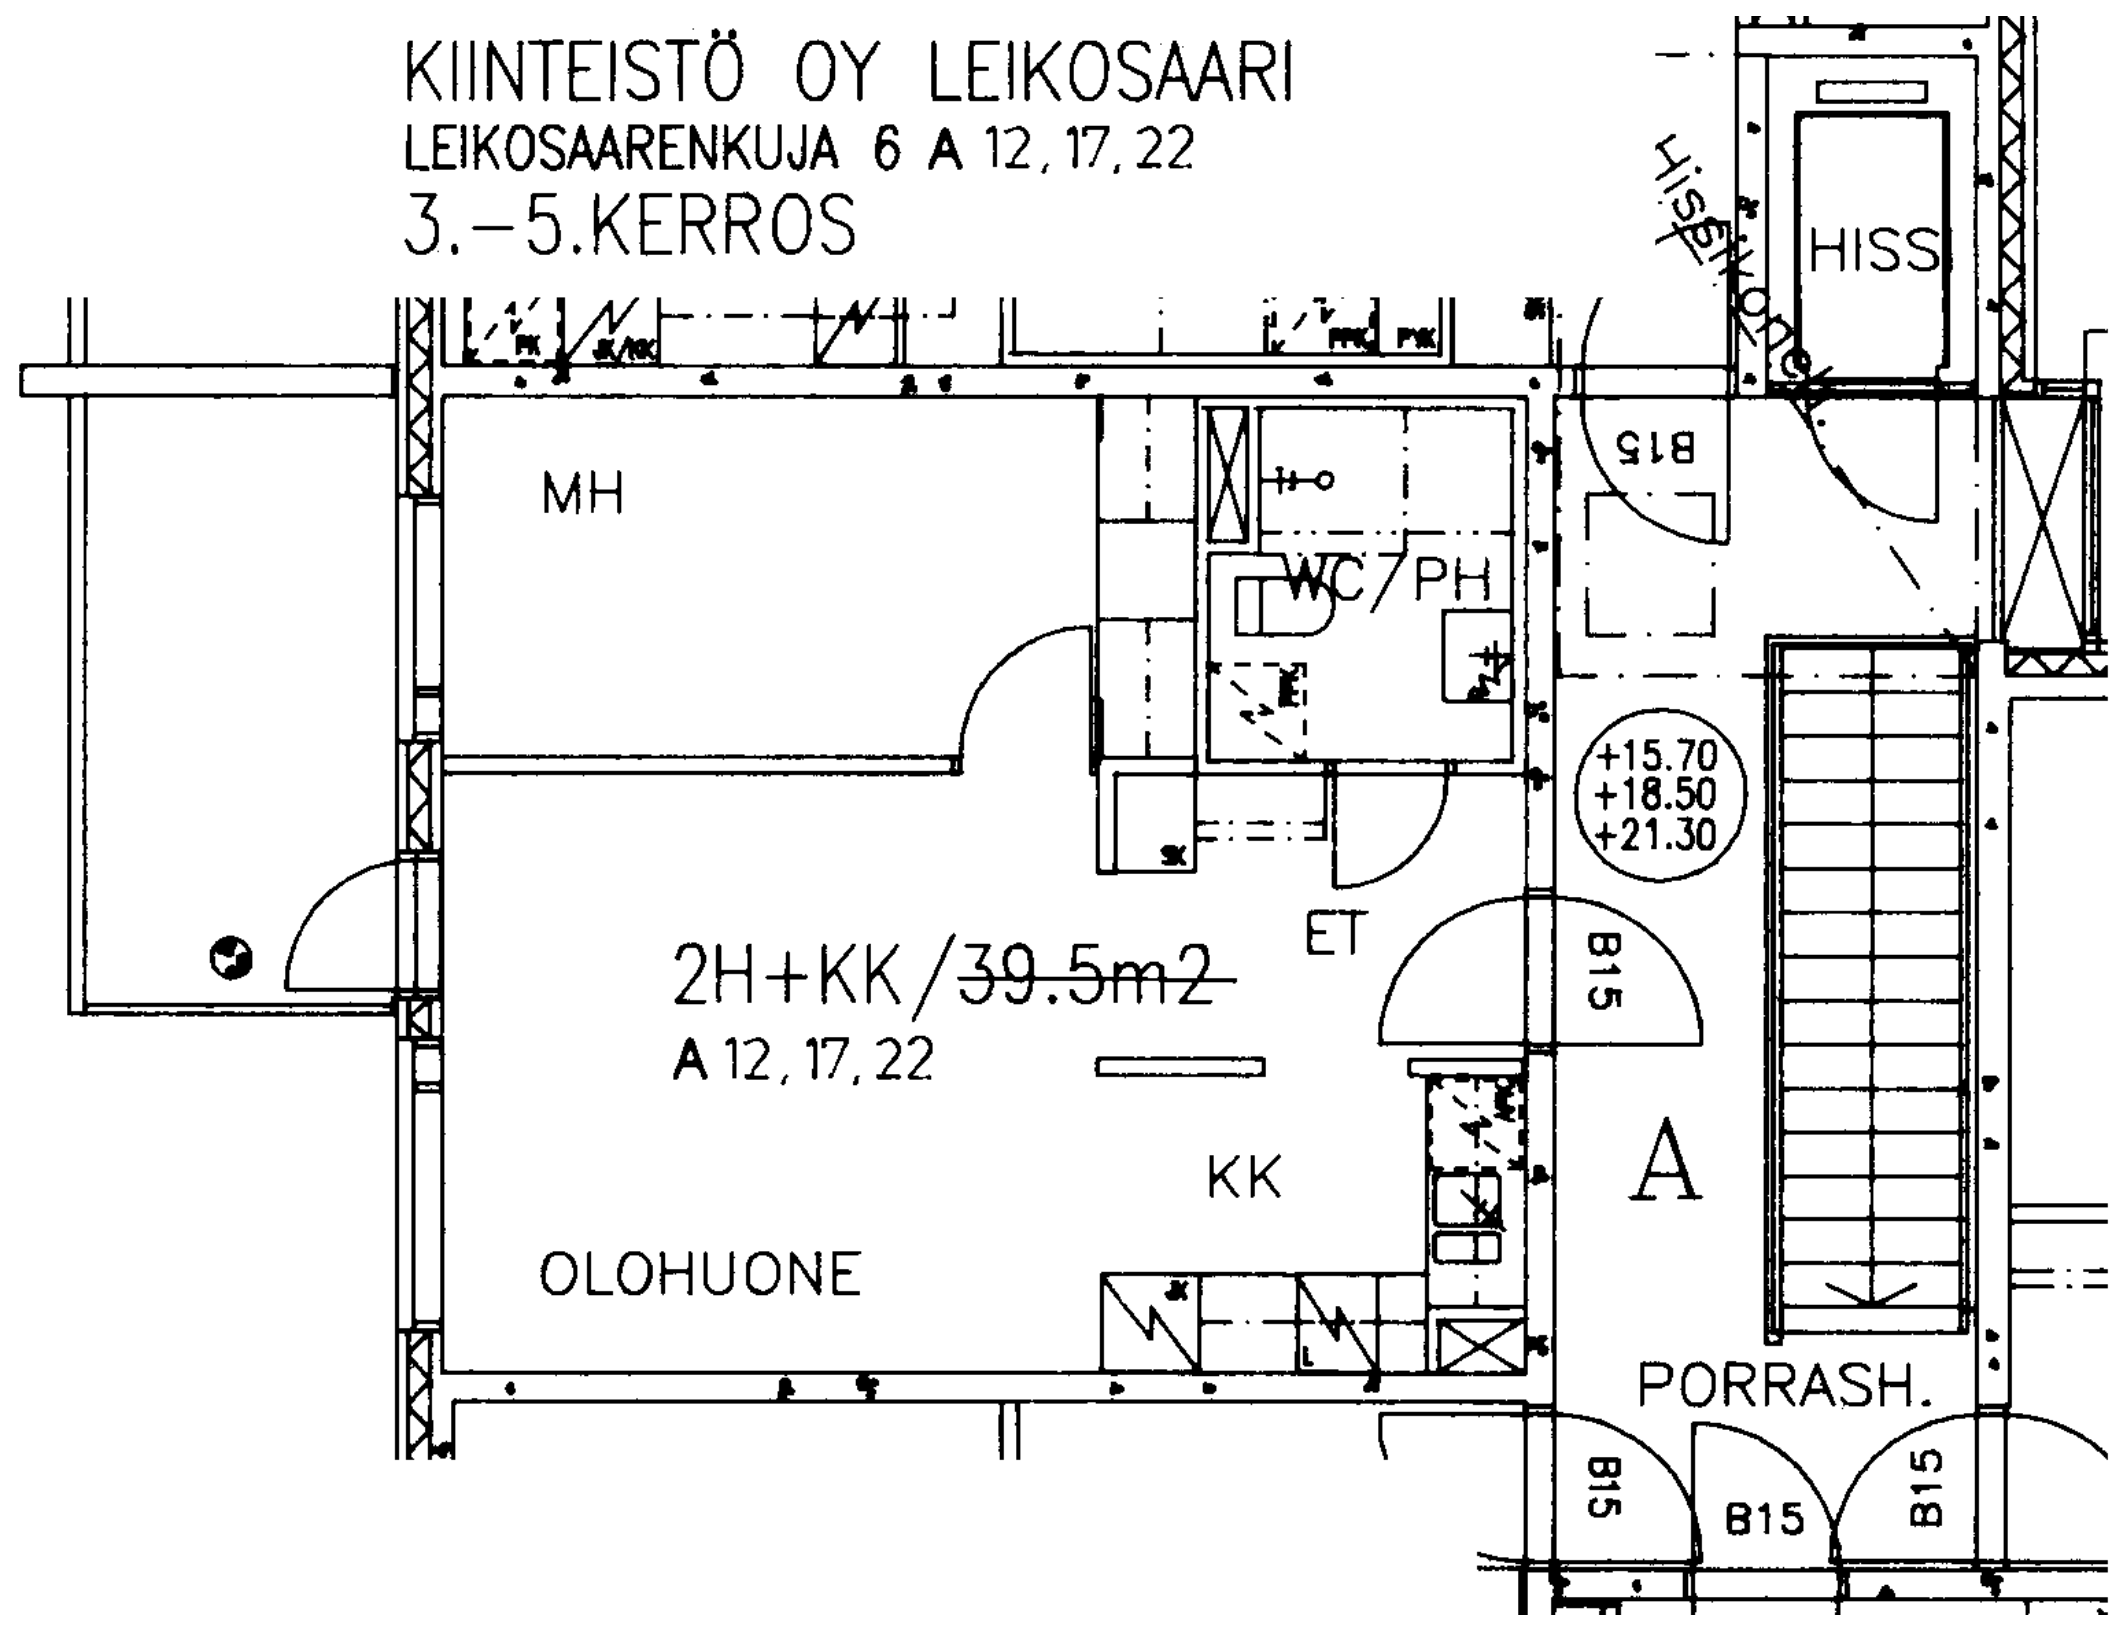

KIINTEISTÖ OY LEIKOSAARI
LEIKOSAARENKUJA 6 A 13, 18, 23
3.-5.KERROS

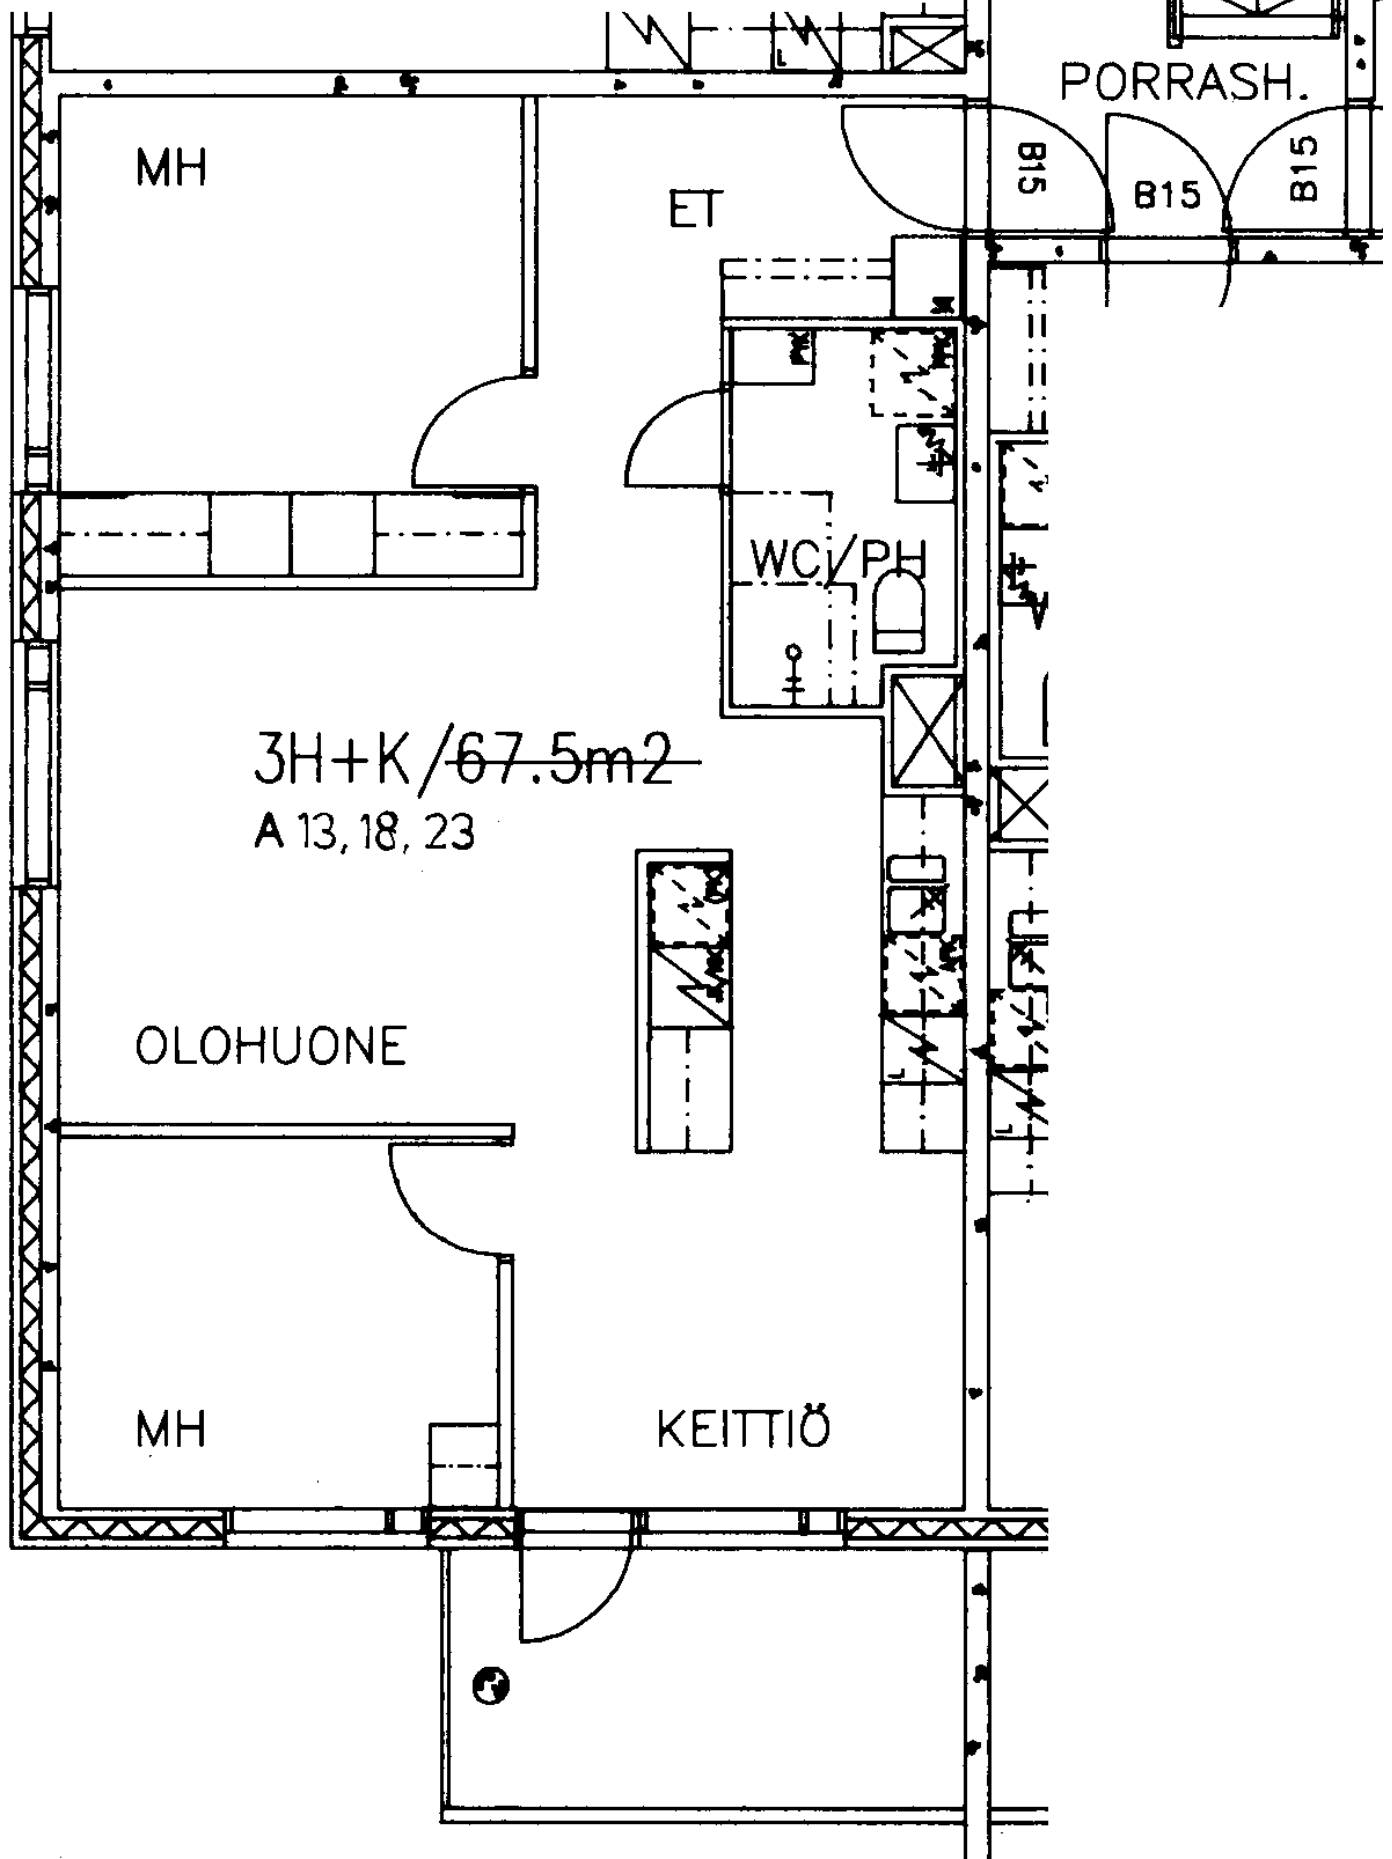

A

KIINTEISTÖ OY LEIKOSAARI
LEIKOSAARENKUJA 6 A 14, 19, 24
3.-5.KERROS

PORRASH.

B15

B15

B15

ET


MH


WC/PH

2H+K/59.5m²
A 14, 19, 24

KEITTIÖ


OLOHUONE

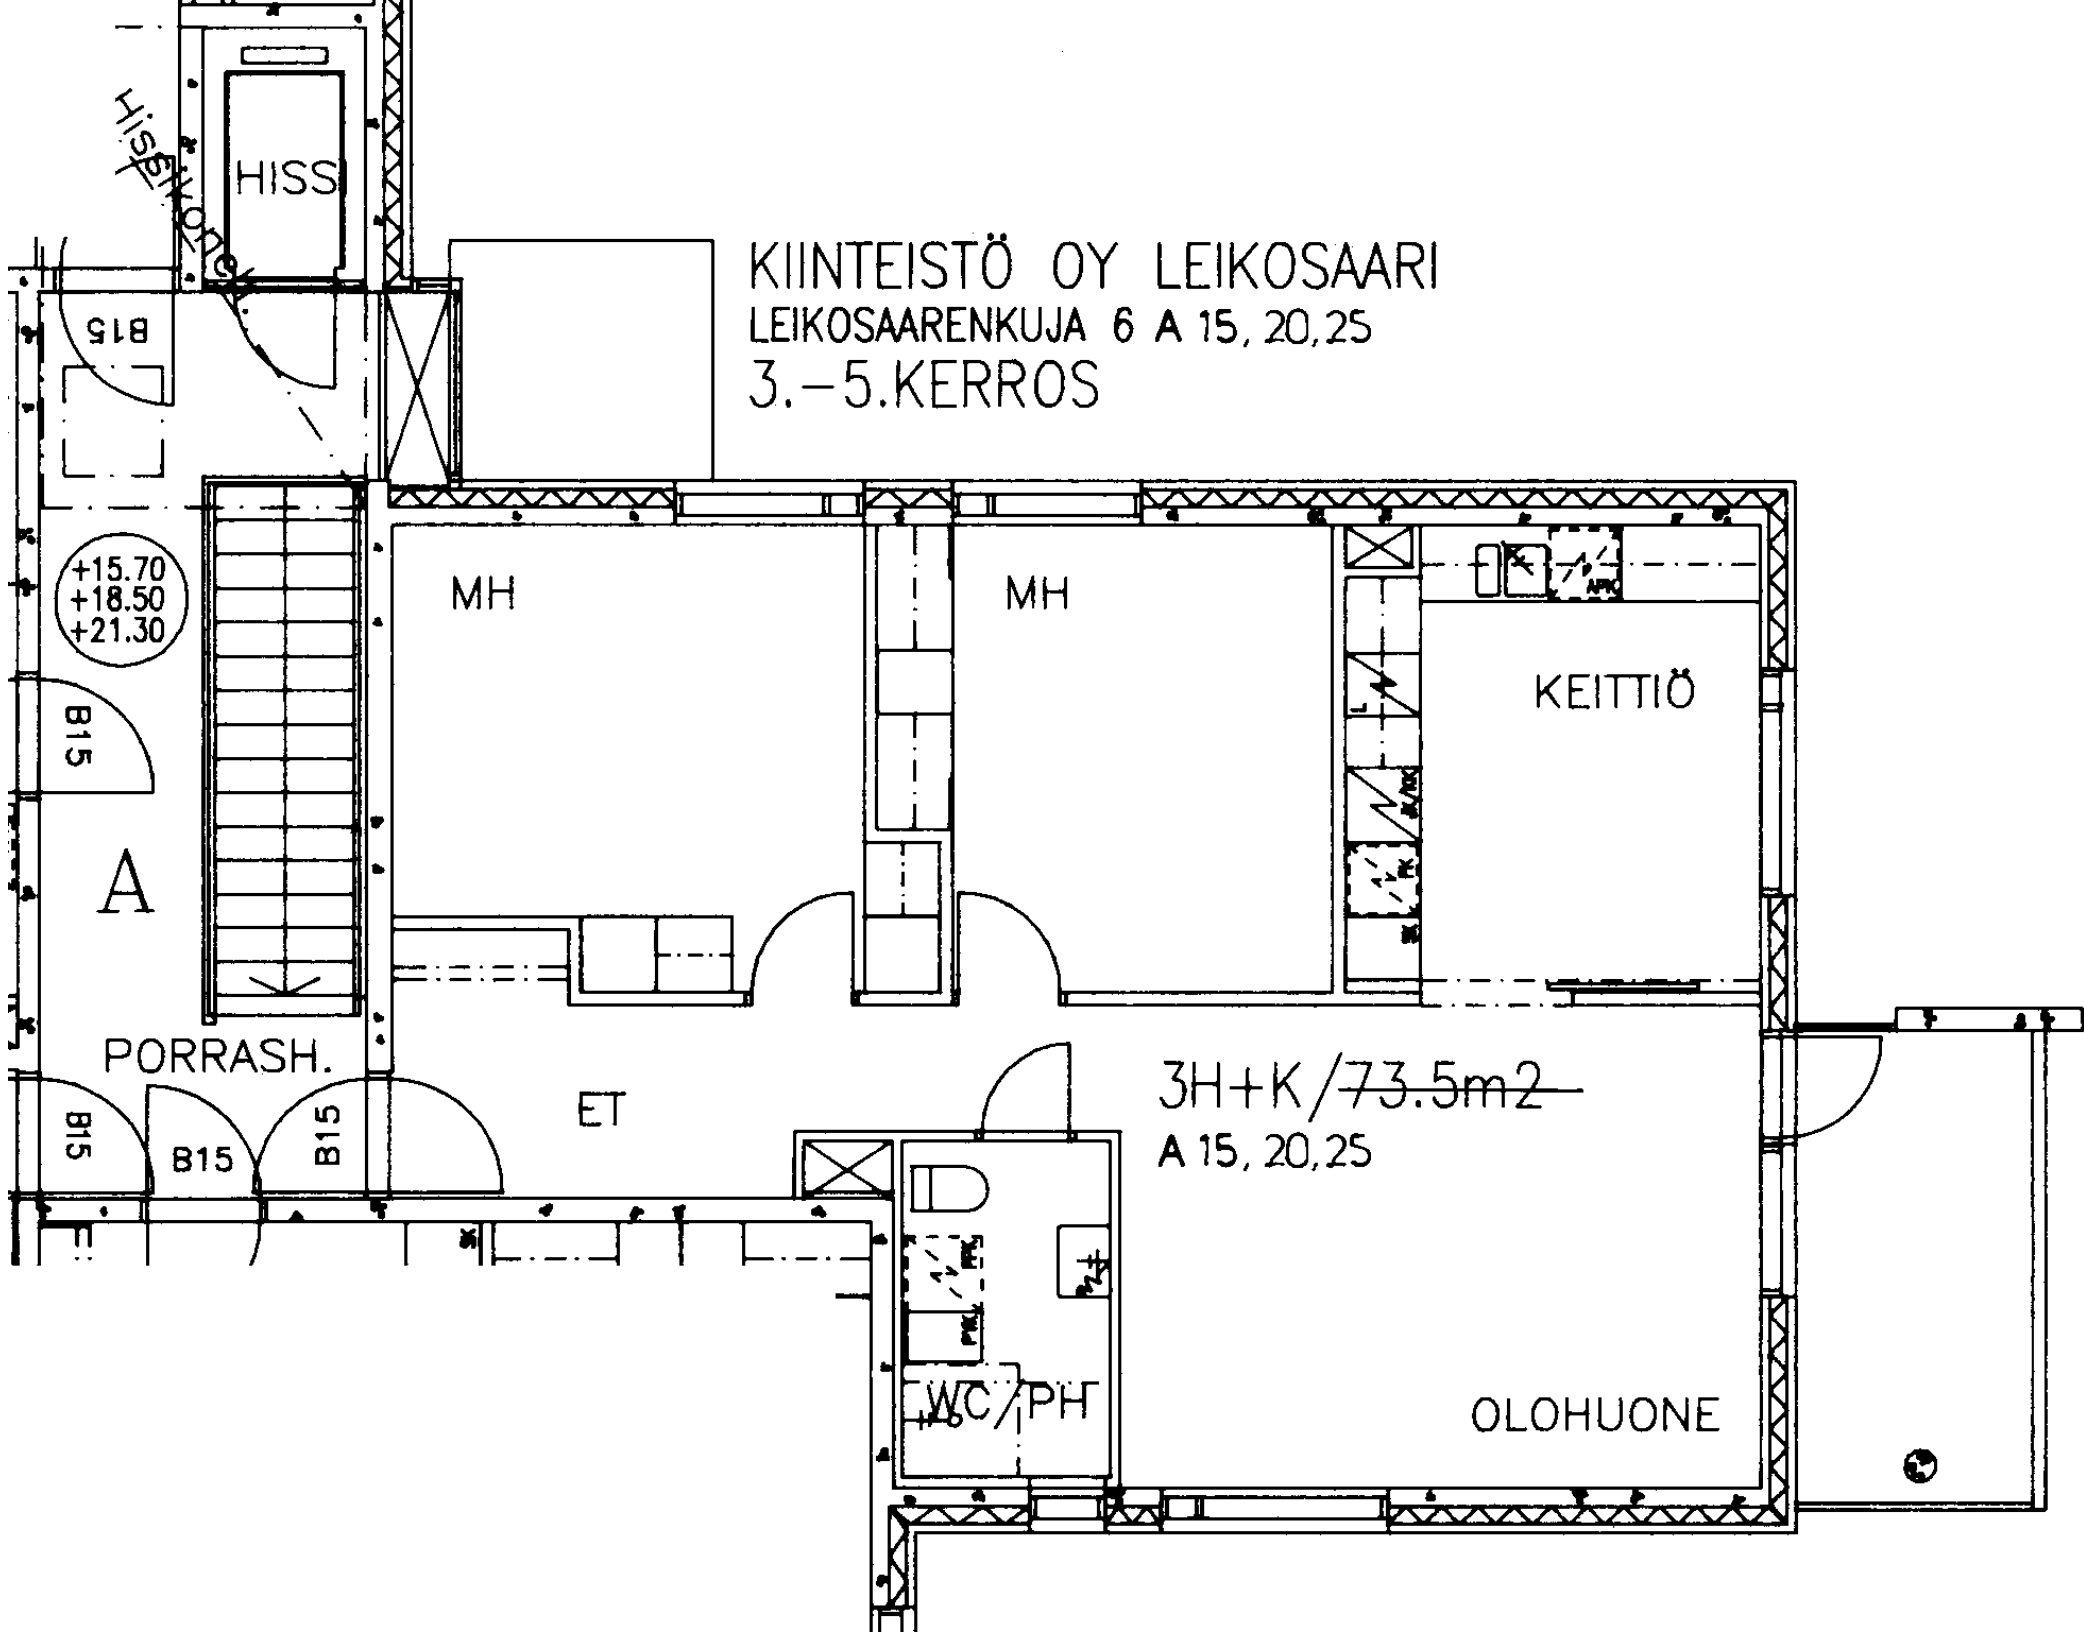

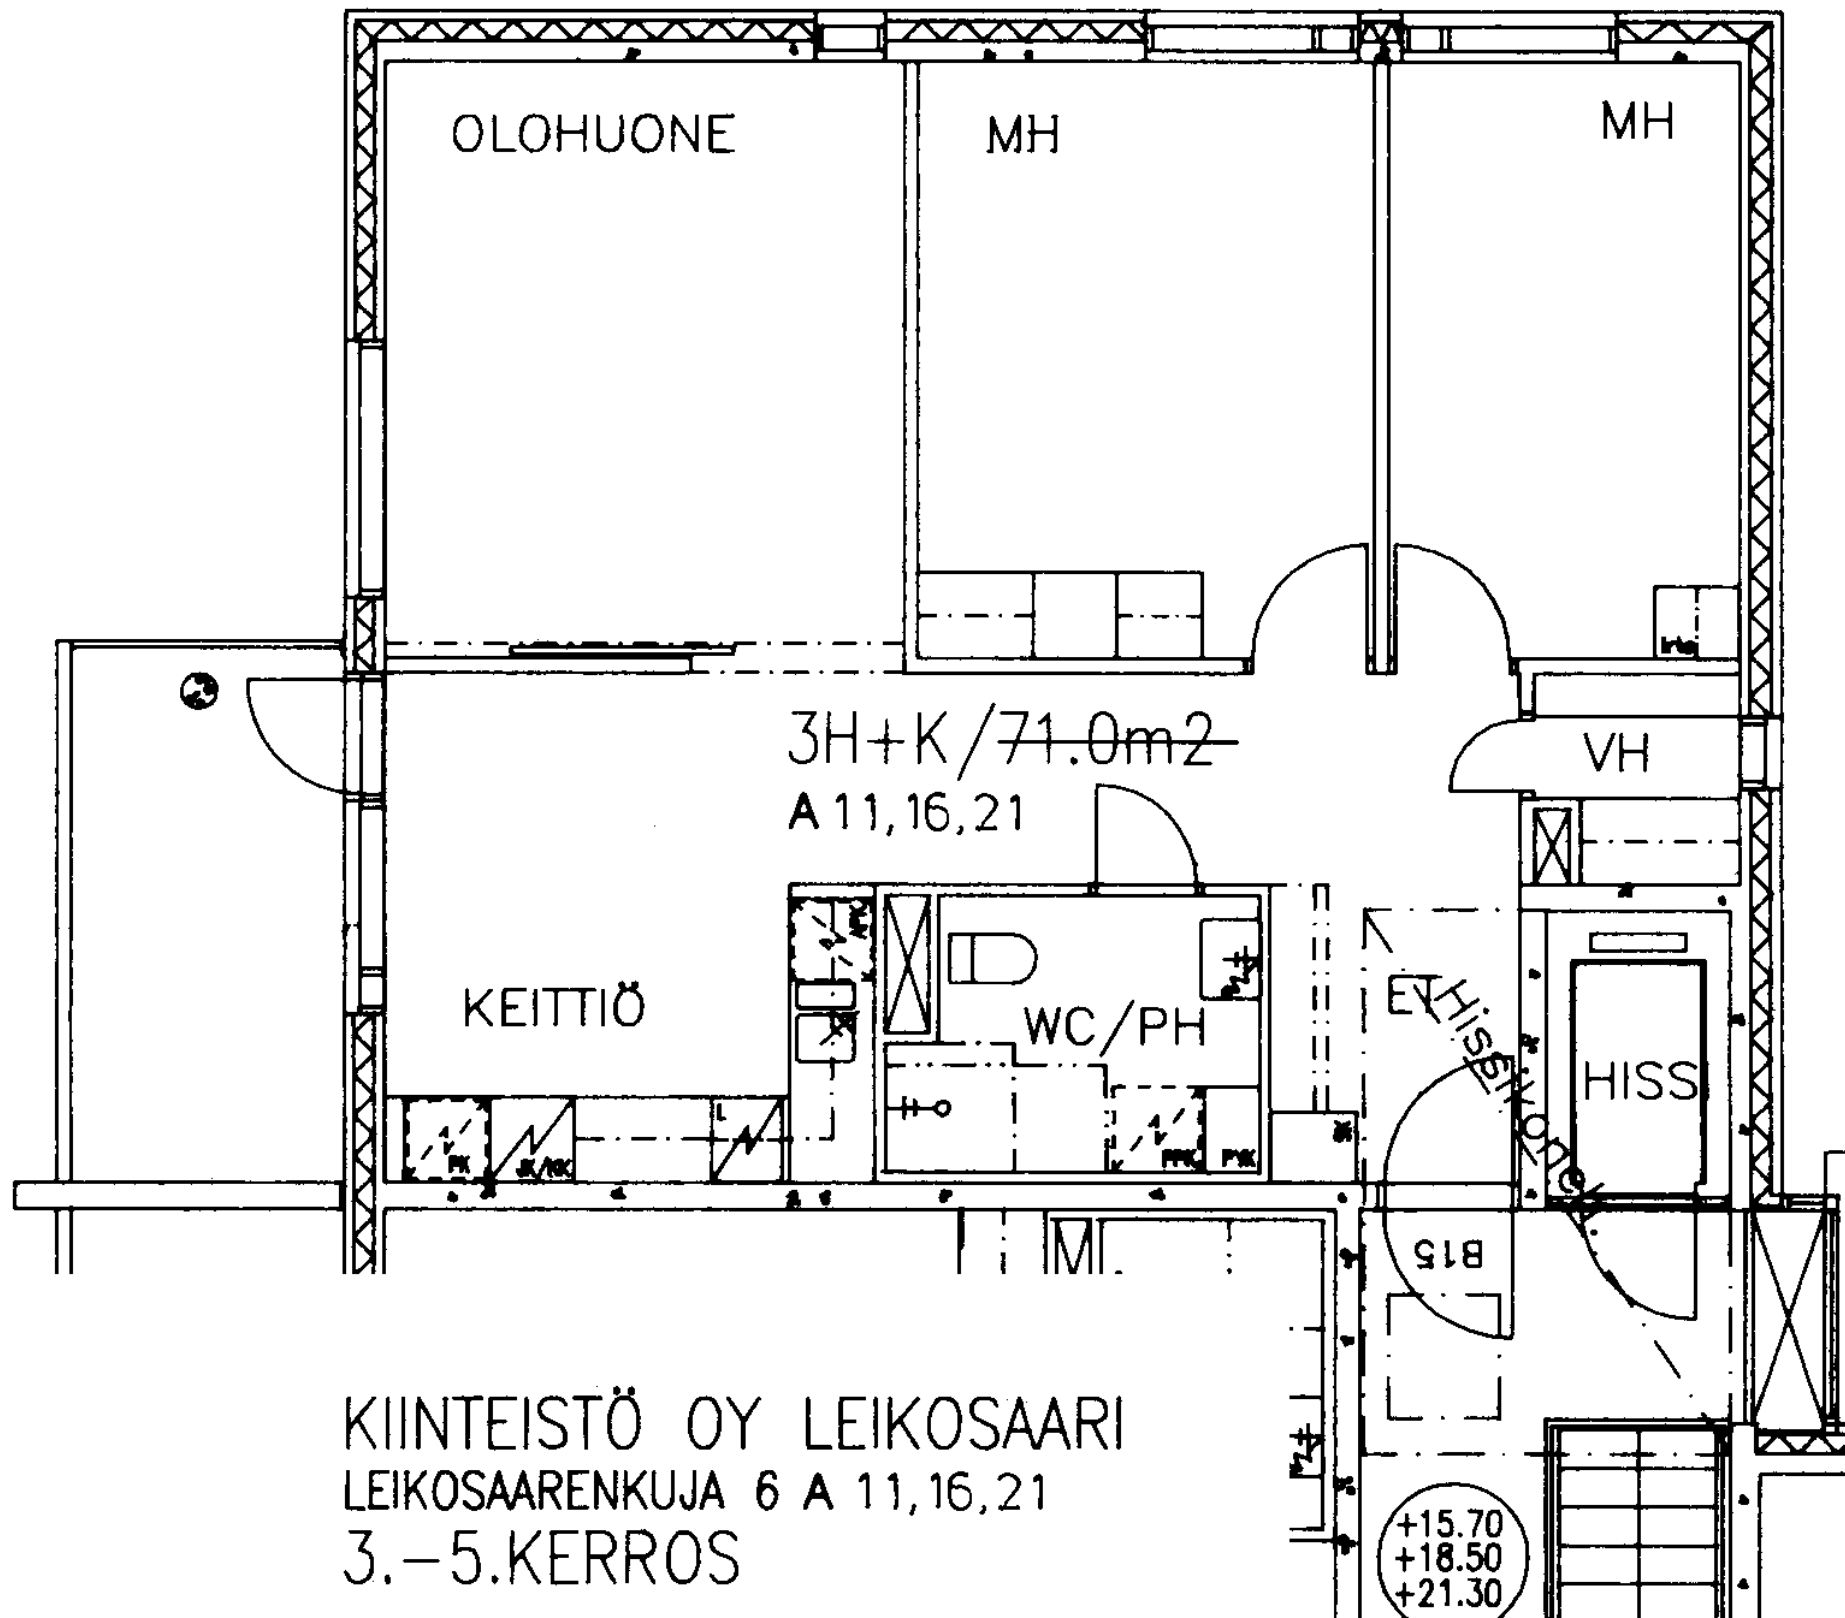


KIINTEISTÖ OY LEIKOSAARI
LEIKOSAARENKUJA 6 A 11,16,21
3.-5.KERROS

KIINTEISTÖ OY LEIKOSAARI
LEIKOSAARENKUJA 6 A 12, 17, 22
3.-5.KERROS

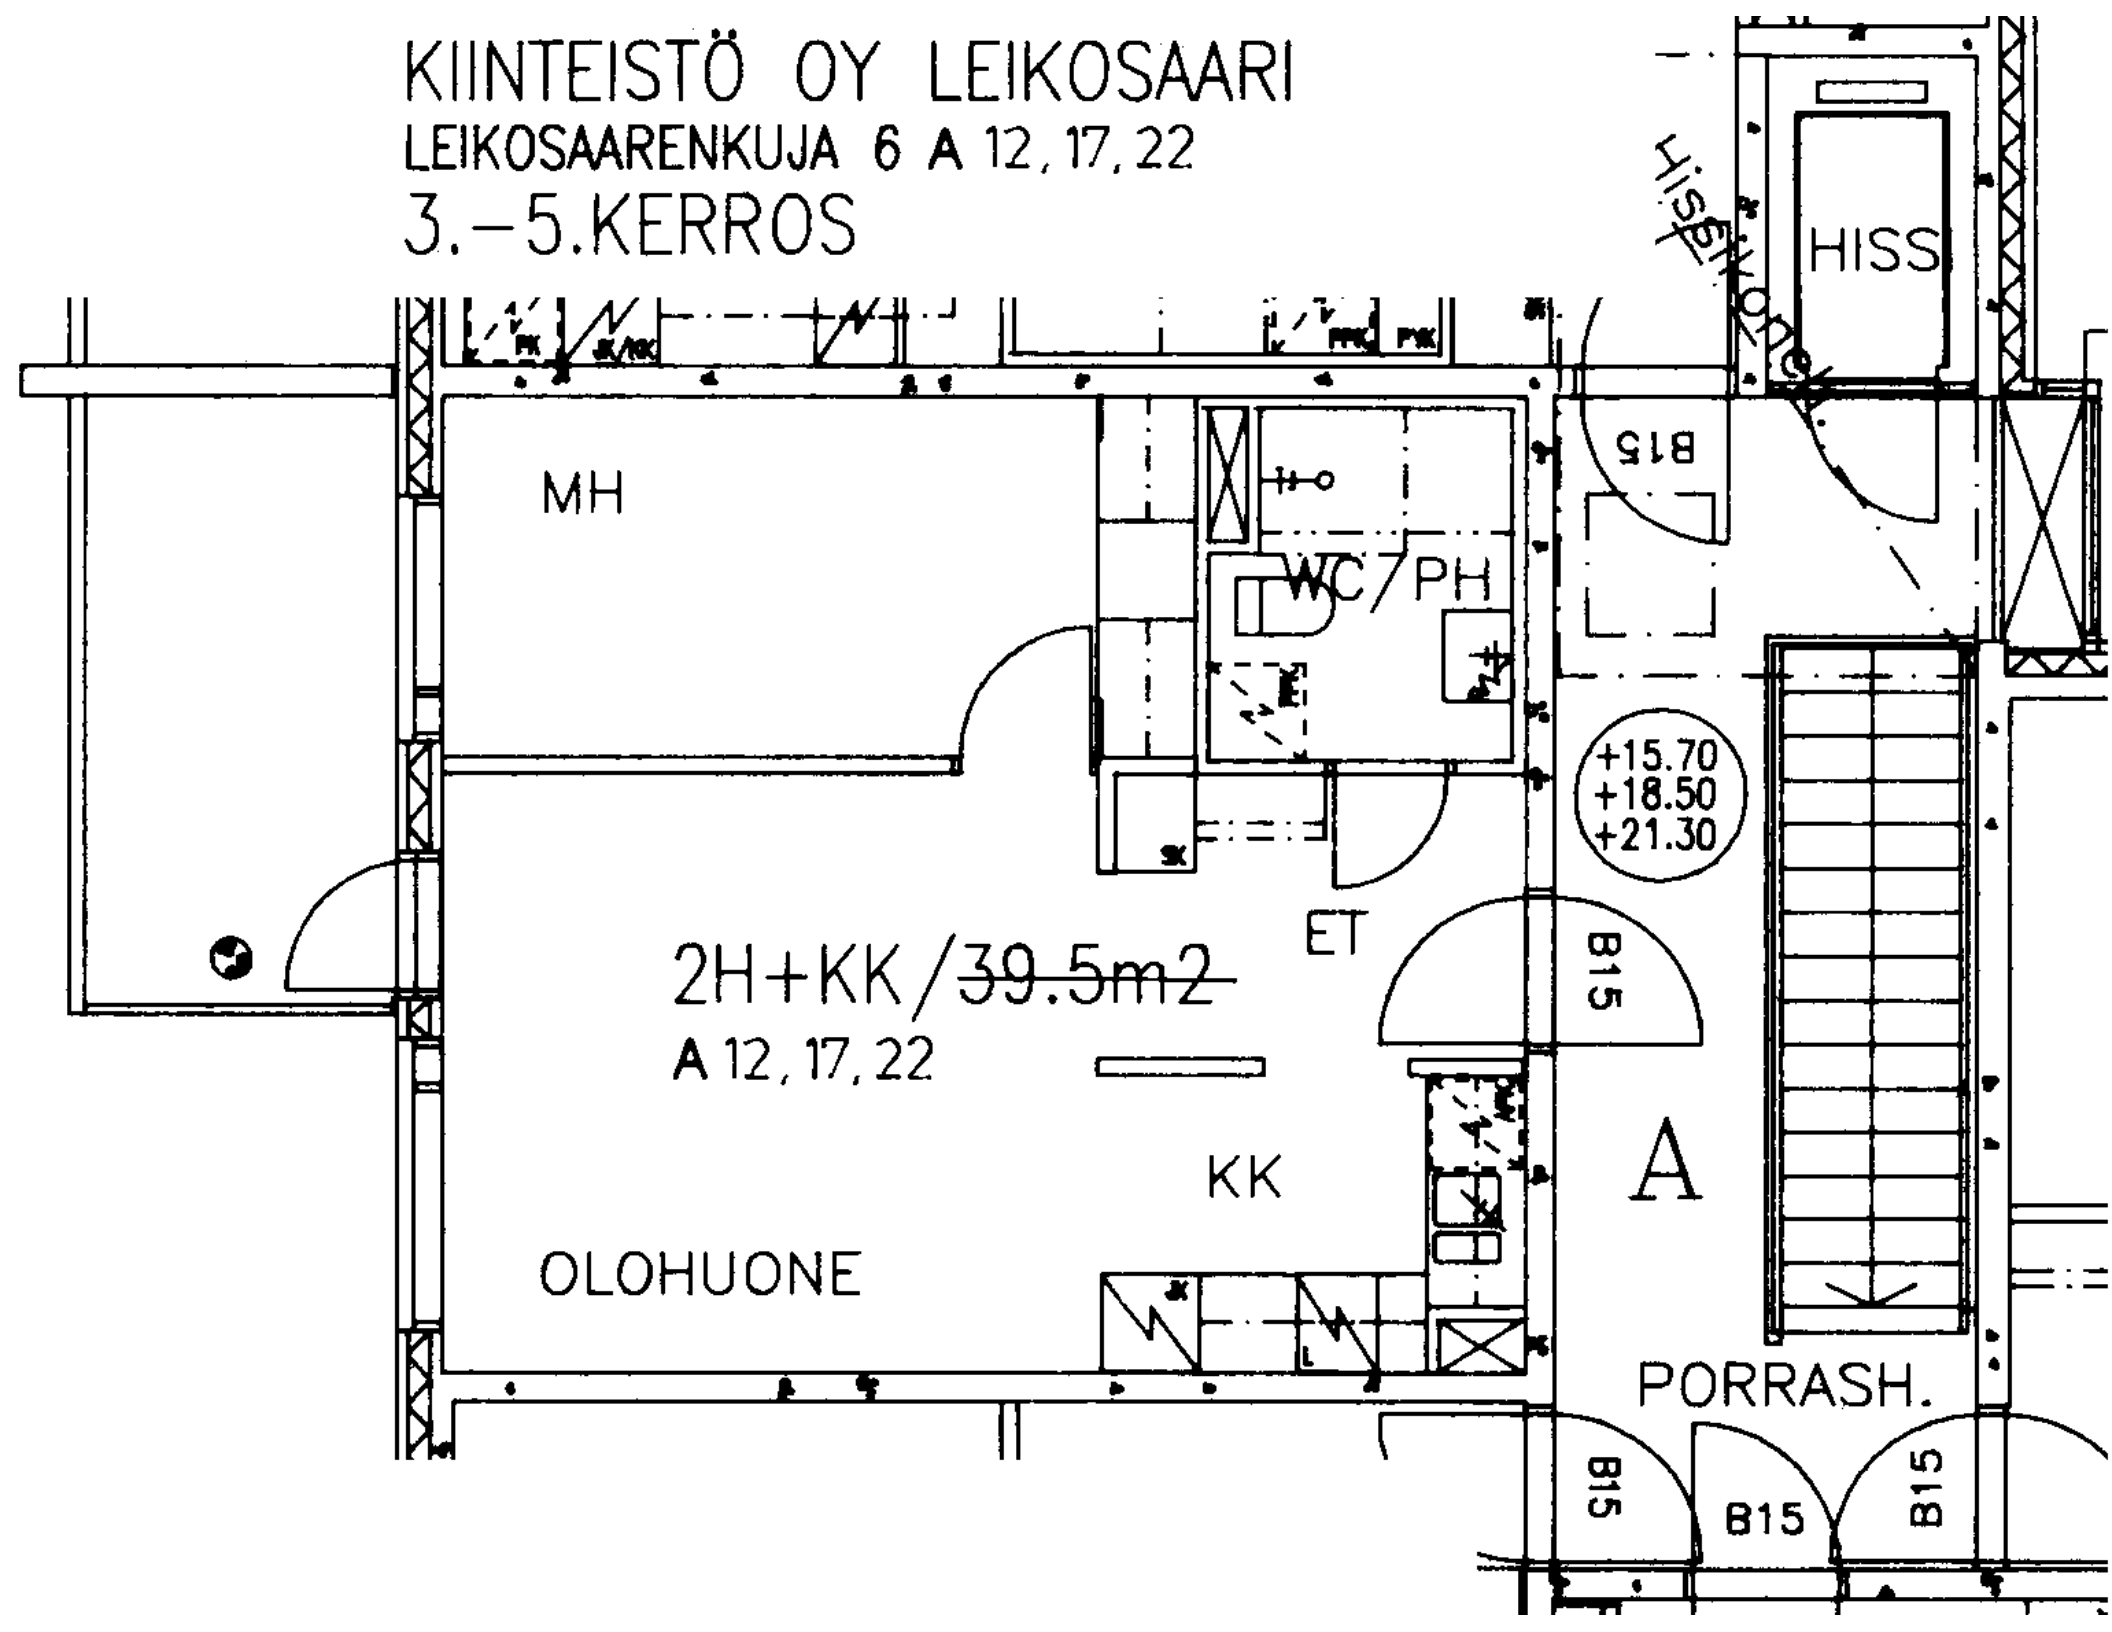

KIINTEISTÖ OY LEIKOSAARI
LEIKOSAARENKUJA 6 A 13, 18, 23
3.-5.KERROS

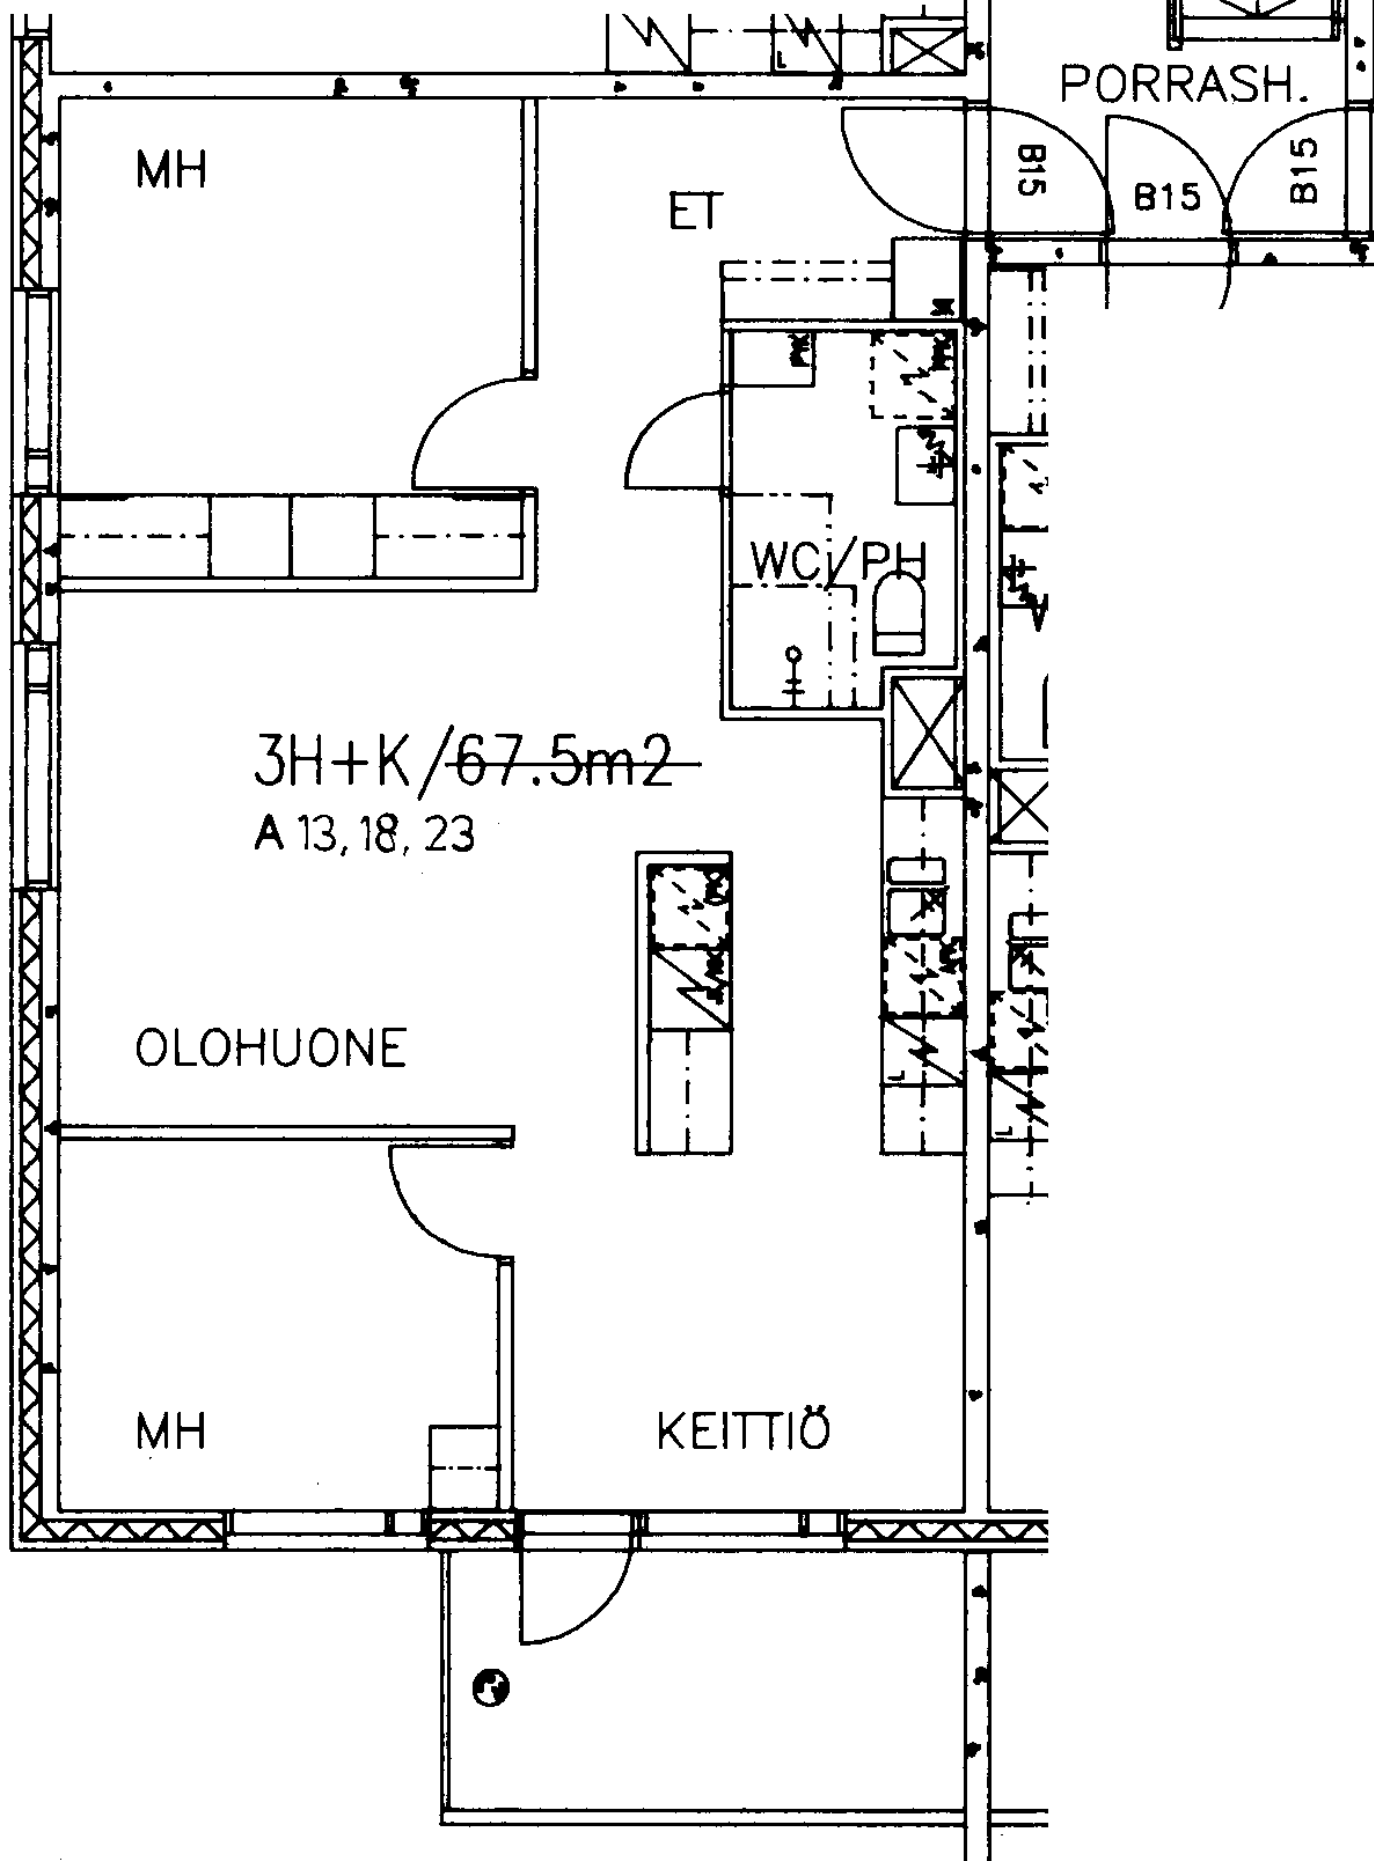

A

KIINTEISTÖ OY LEIKOSAARI
LEIKOSAARENKUJA 6 A 14, 19, 24
3.-5.KERROS

PORRASH.

B15

B15

B15

ET


MH


WC/PH

2H+K/59.5m²
A 14, 19, 24

KEITTIÖ


OLOHUONE

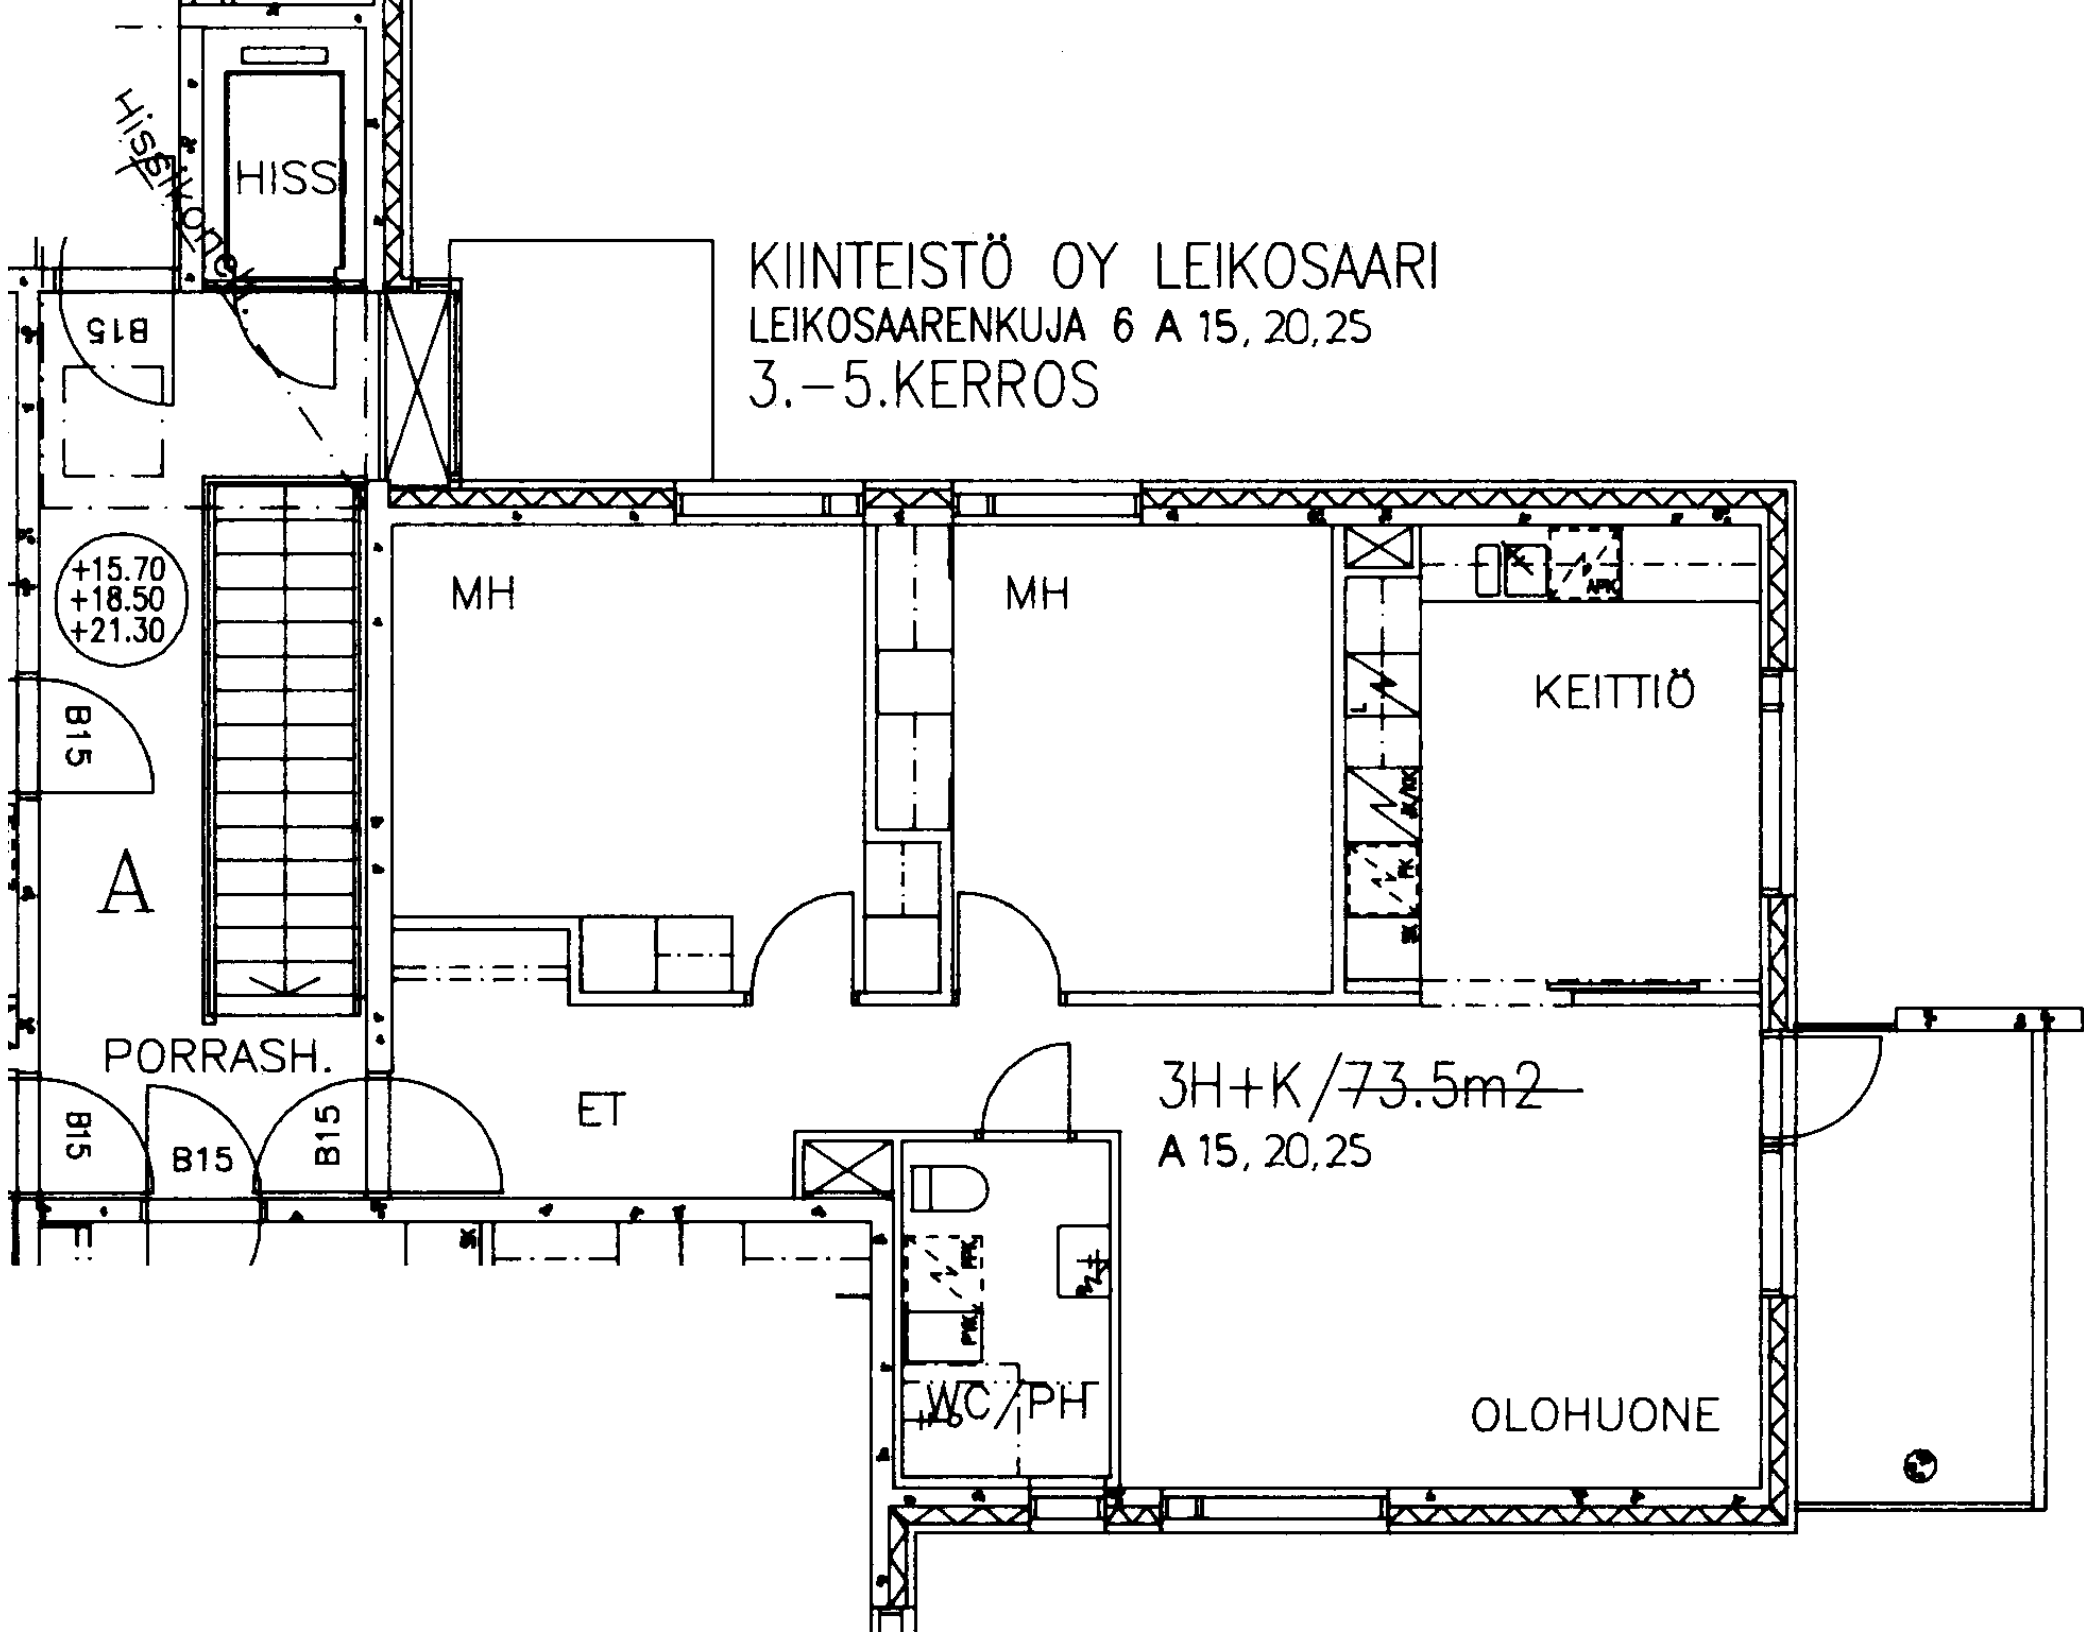

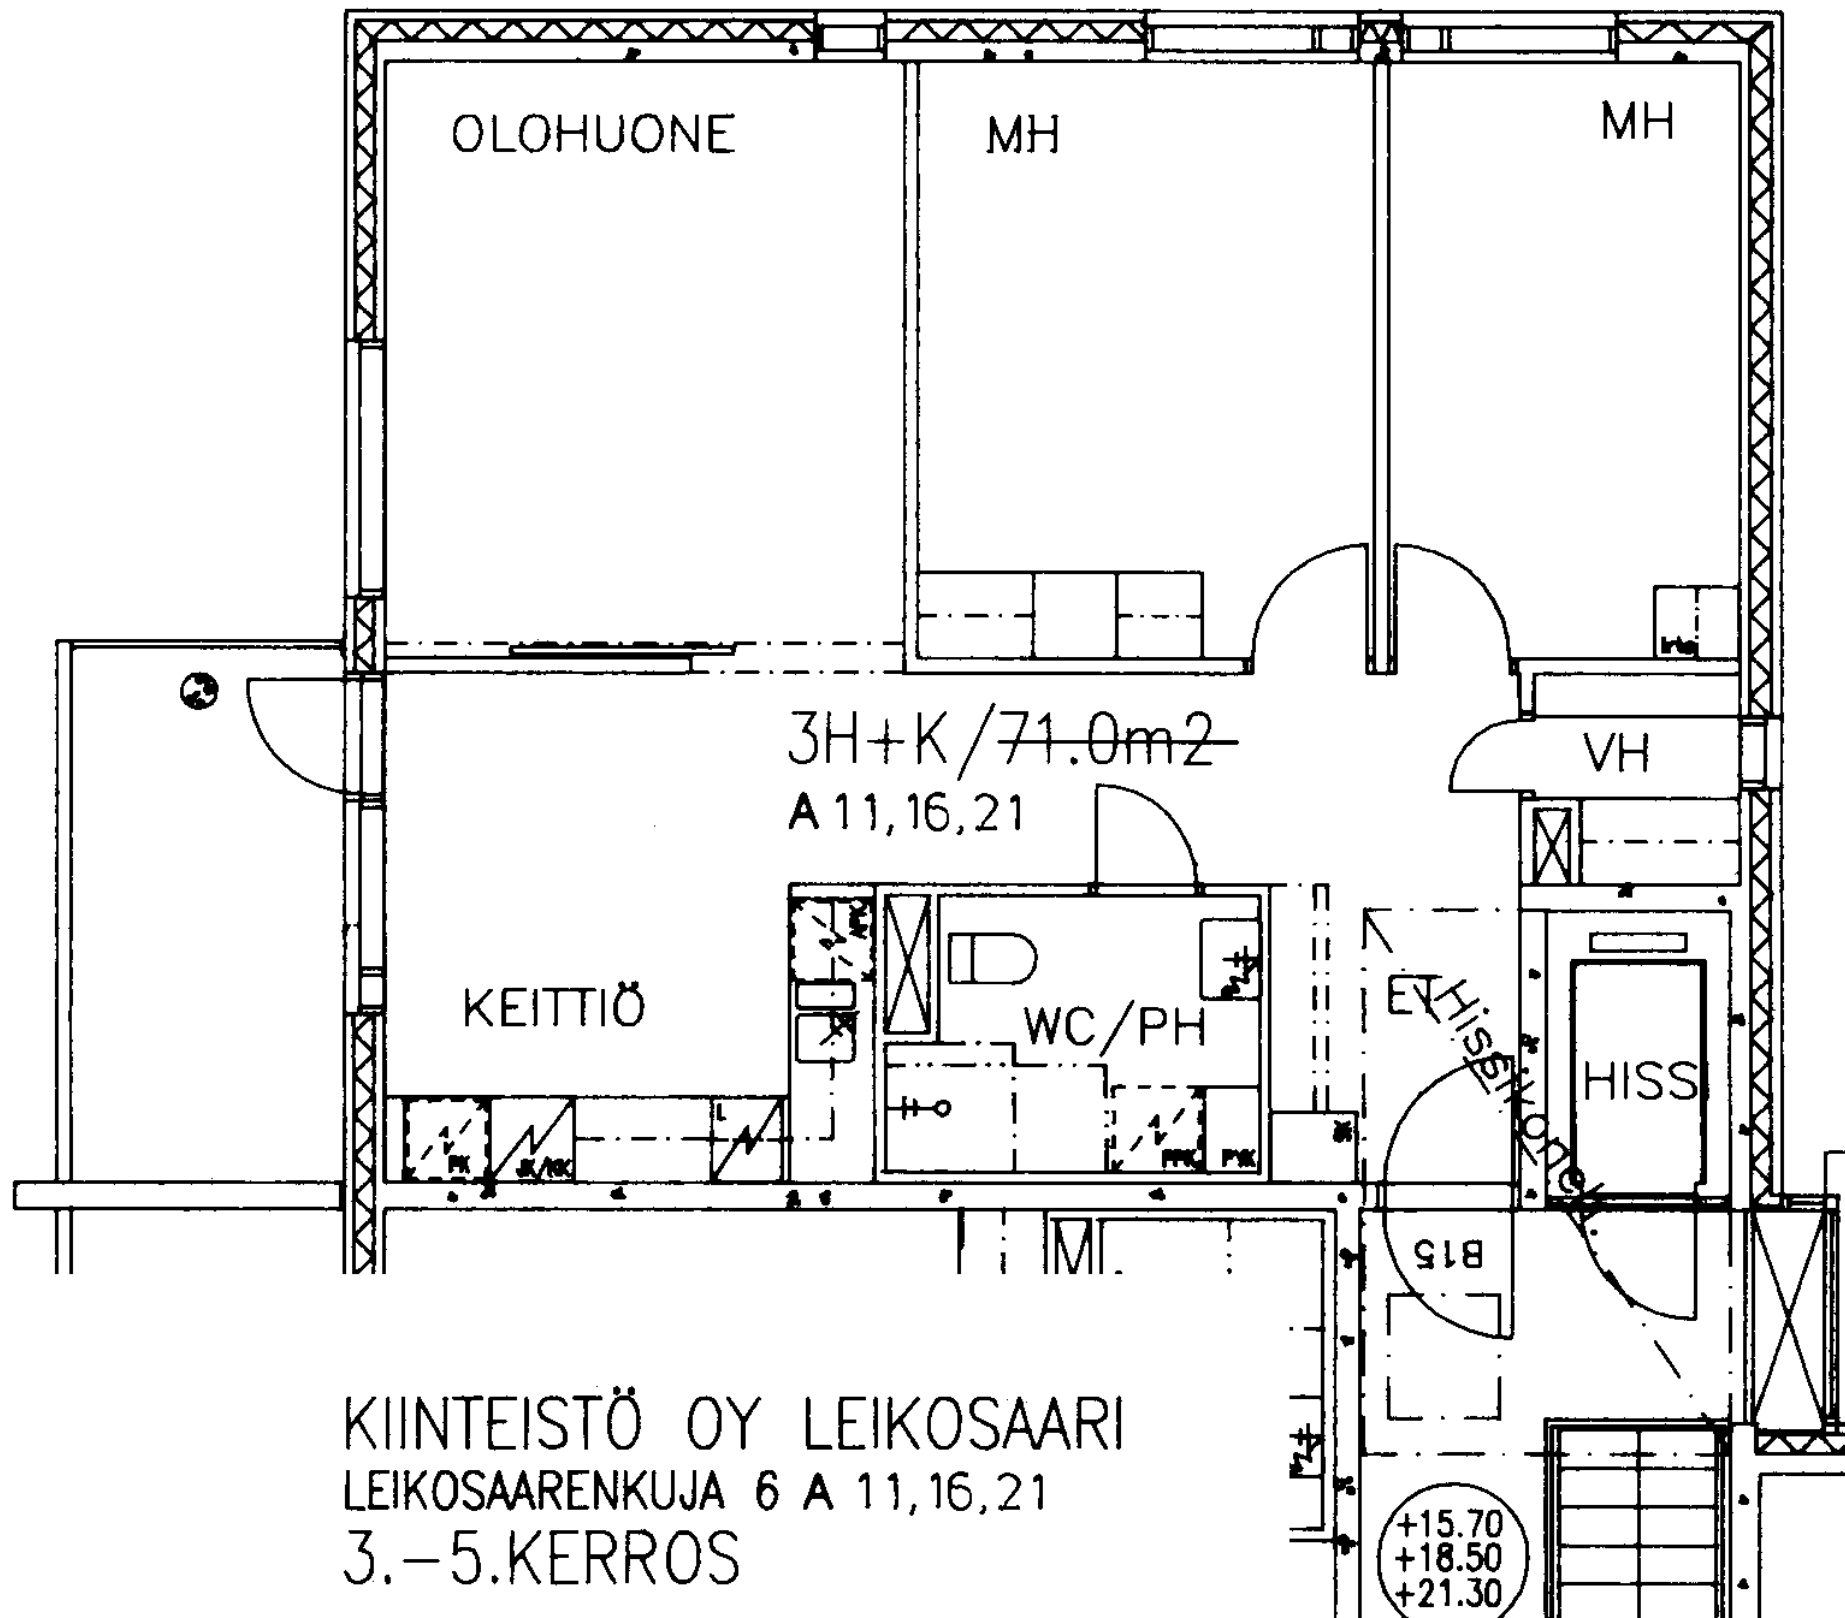


KIINTEISTÖ OY LEIKOSAARI
LEIKOSAARENKUJA 6 A 11,16,21
3.-5.KERROS

KIINTEISTÖ OY LEIKOSAARI
LEIKOSAARENKUJA 6 A 12, 17, 22
3.-5.KERROS

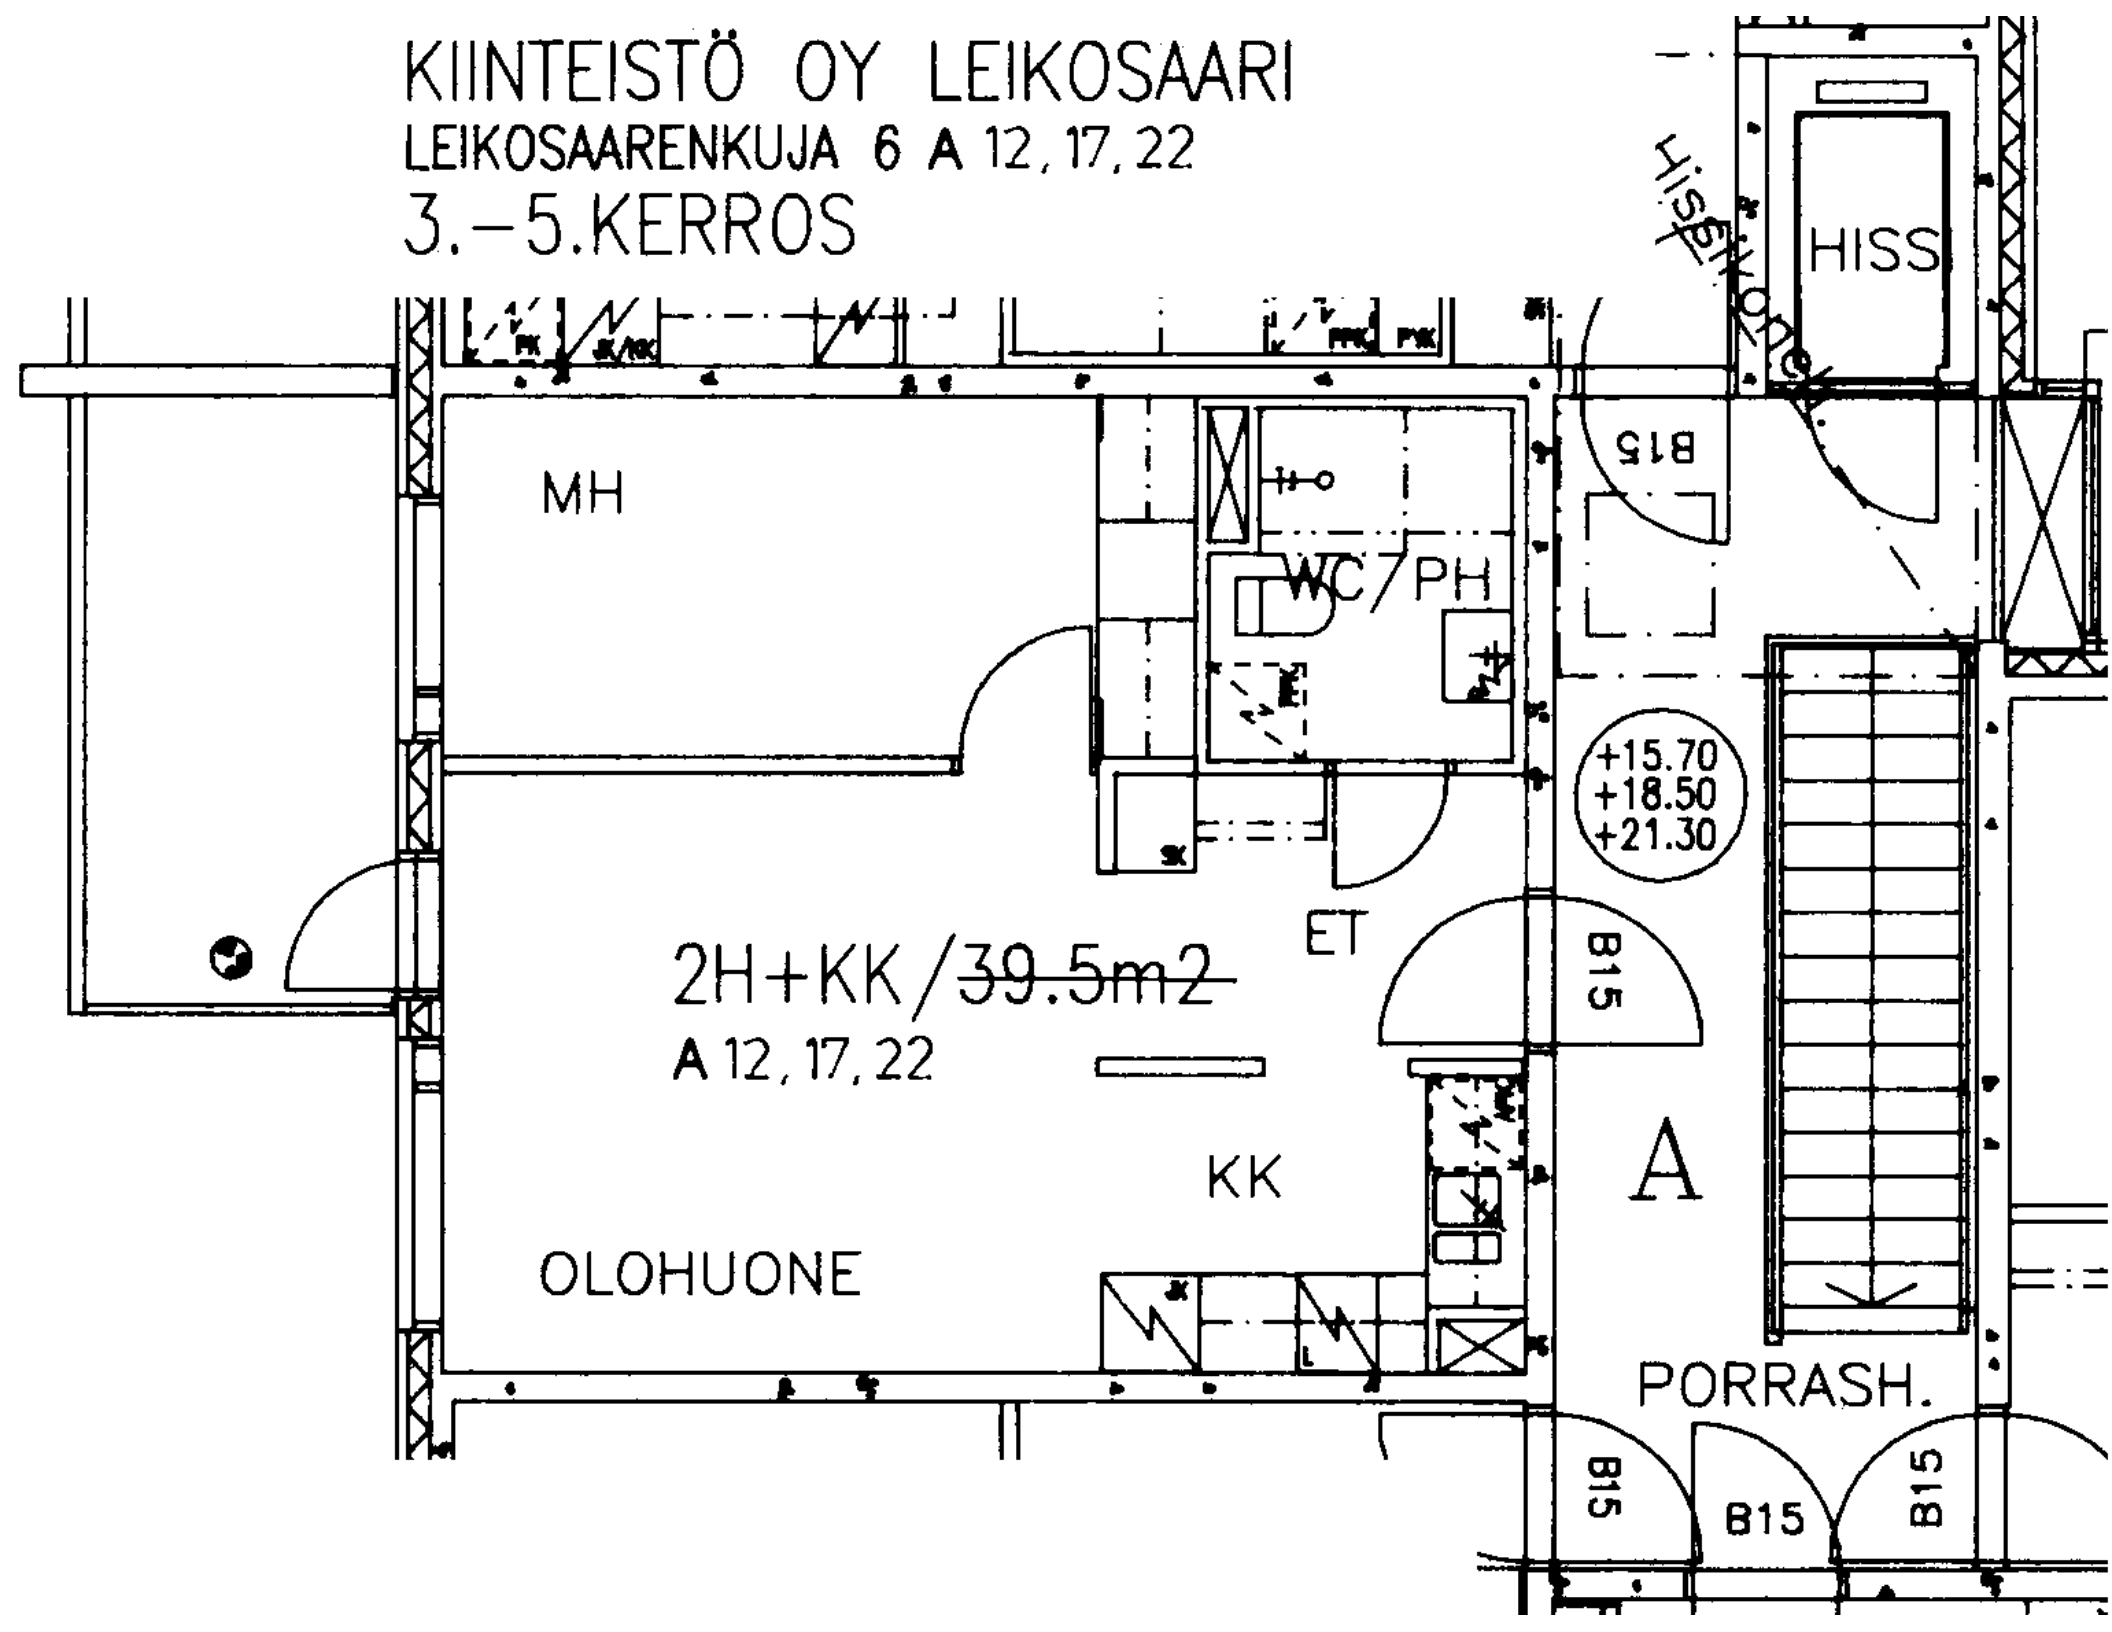

KIINTEISTÖ OY LEIKOSAARI
LEIKOSAARENKUJA 6 A 13, 18, 23
3.-5.KERROS

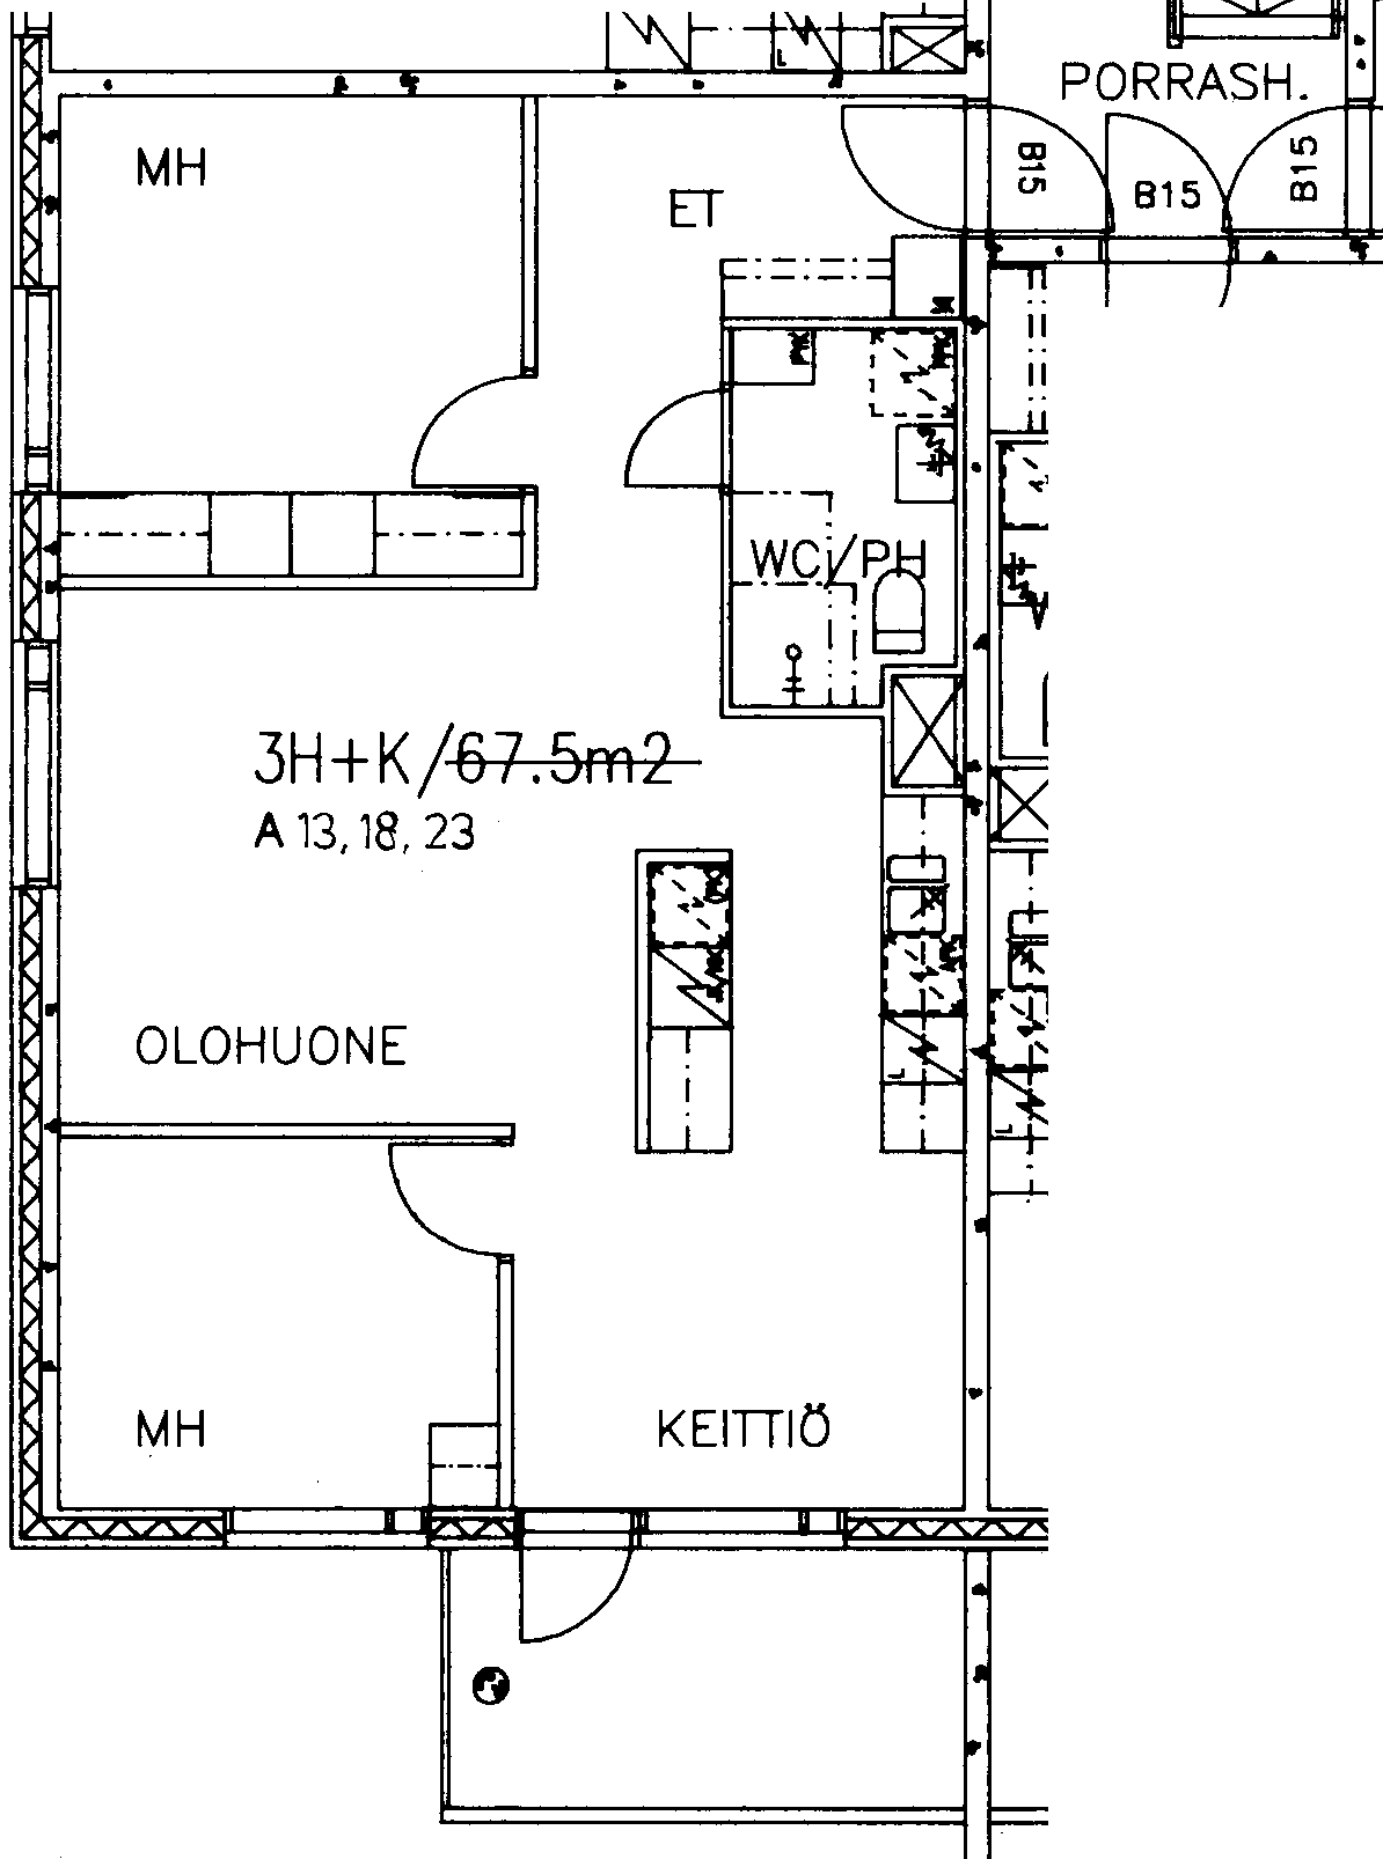

A

KIINTEISTÖ OY LEIKOSAARI
LEIKOSAARENKUJA 6 A 14, 19, 24
3.-5.KERROS

PORRASH.

B15

B15

B15

ET


MH


WC/PH

2H+K/59.5m²
A 14, 19, 24

KEITTIÖ

OLOHUONE

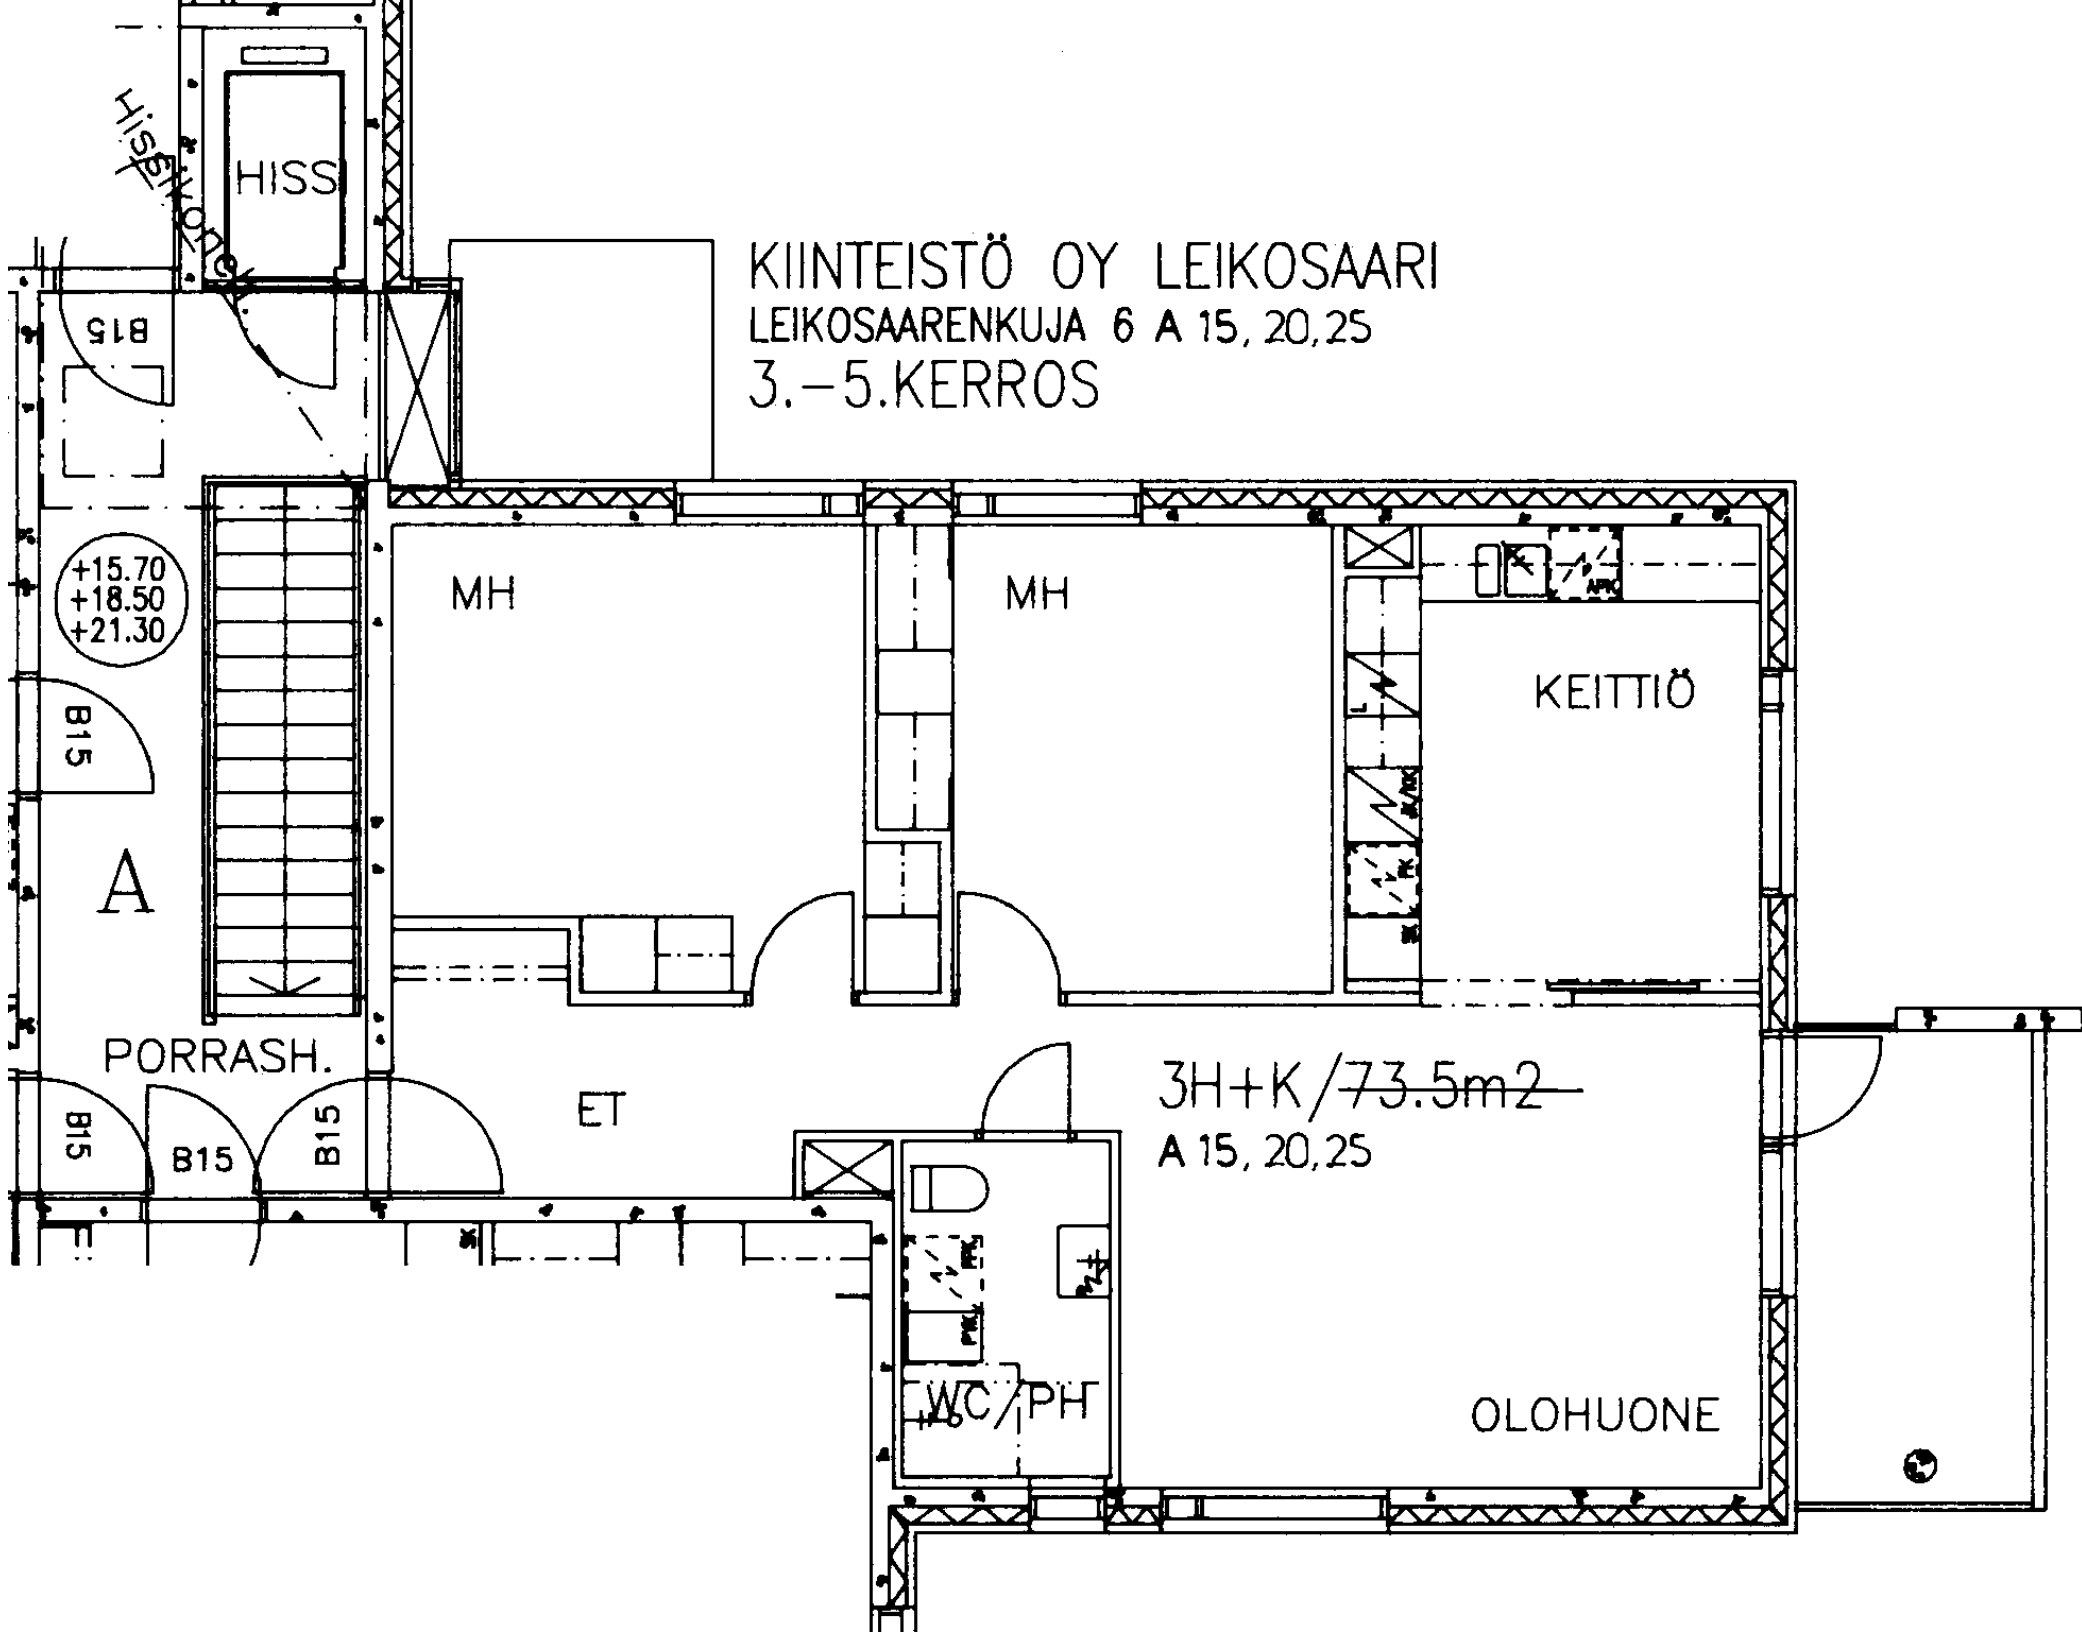

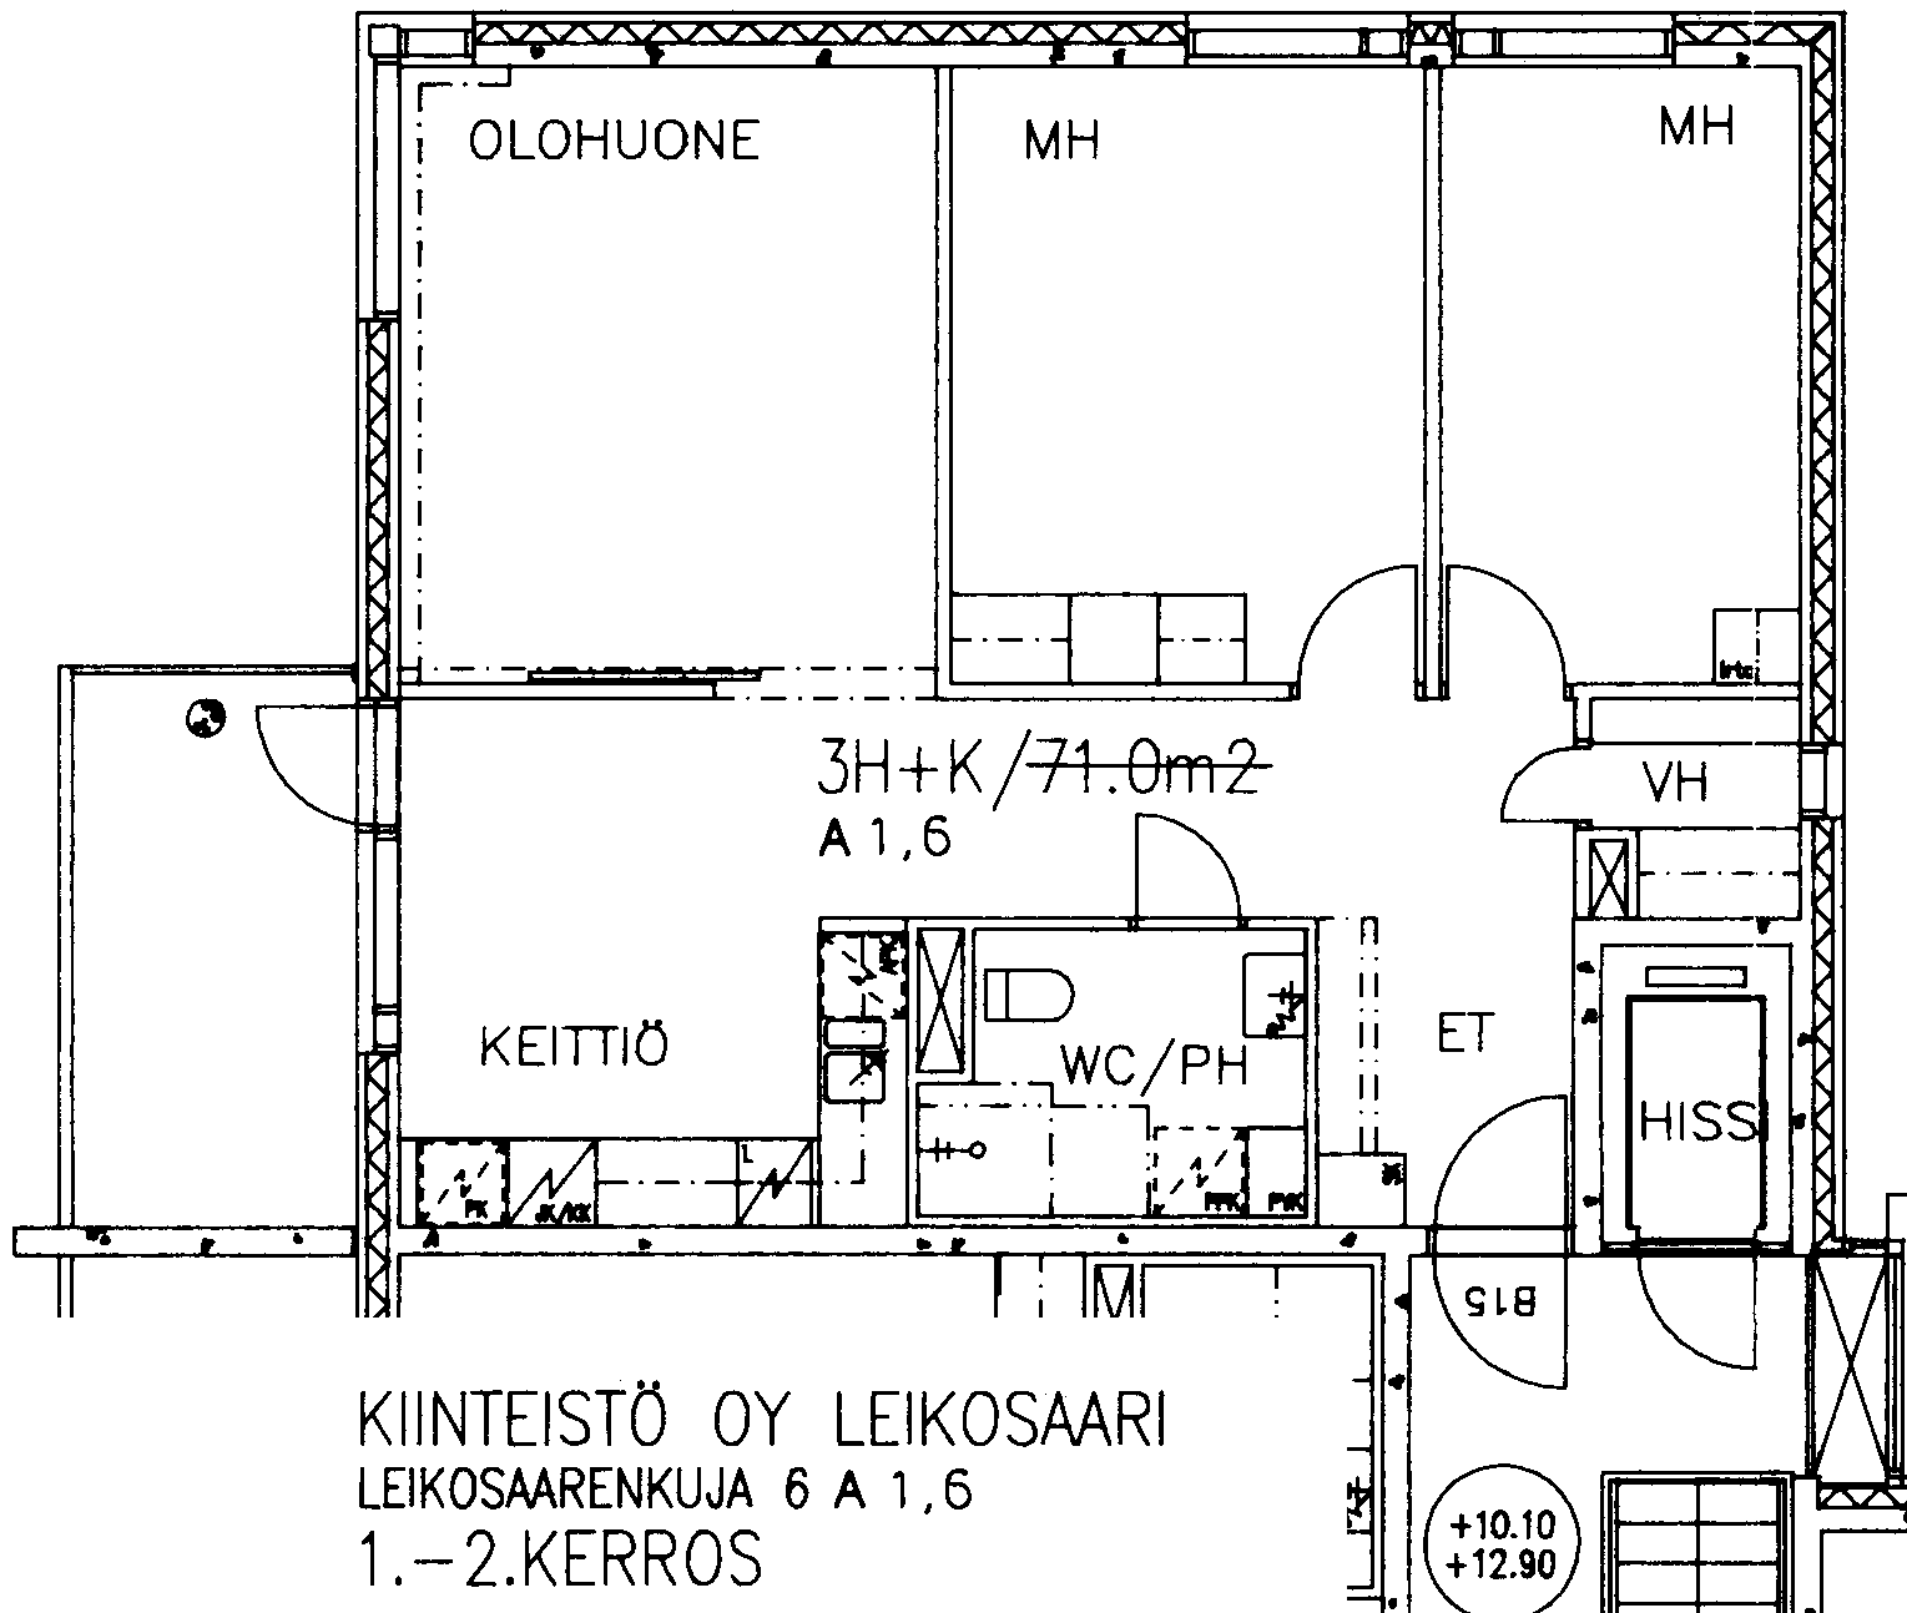

KIINTEISTÖ OY LEIKOSAARI
LEIKOSAARENKUJA 6 A 2,7
1.-2.KERROS

