


KIINTEISTÖ OY LEIKOSAARI
LEIKOSAARENKUJA 6 B 28, 33
1.-2.KERROS

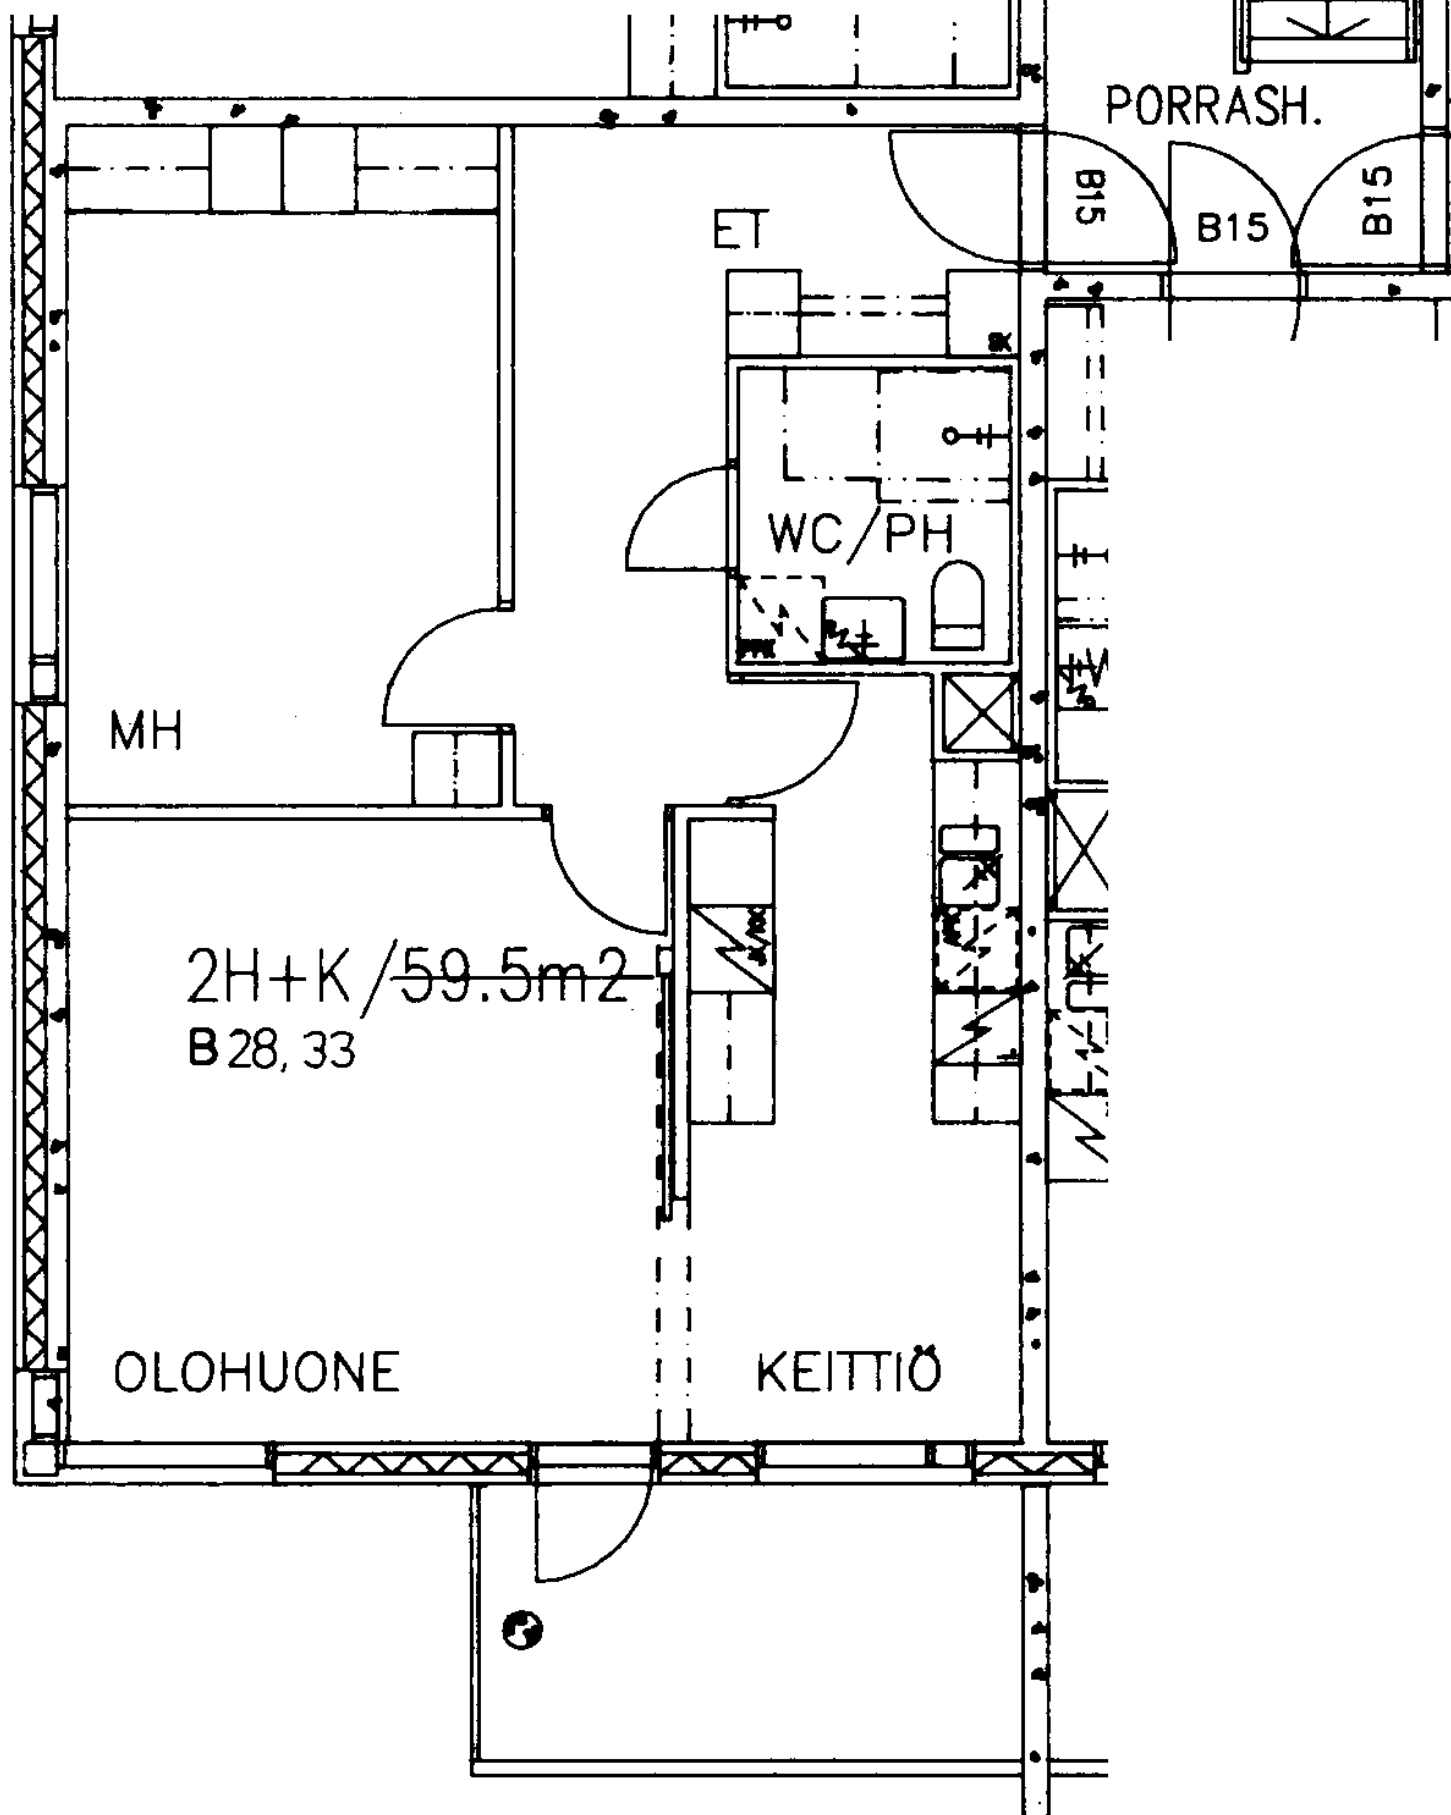

B

KIINTEISTÖ OY LEIKOSAARI
LEIKOSAARENKUJA 6 B 29, 34
1.-2.KERROS

PORRASH.

B15

B15

B15

ET


MH

WC/PH


2H+KK/50.0m²
B 29, 34


KK

OLOHUONE

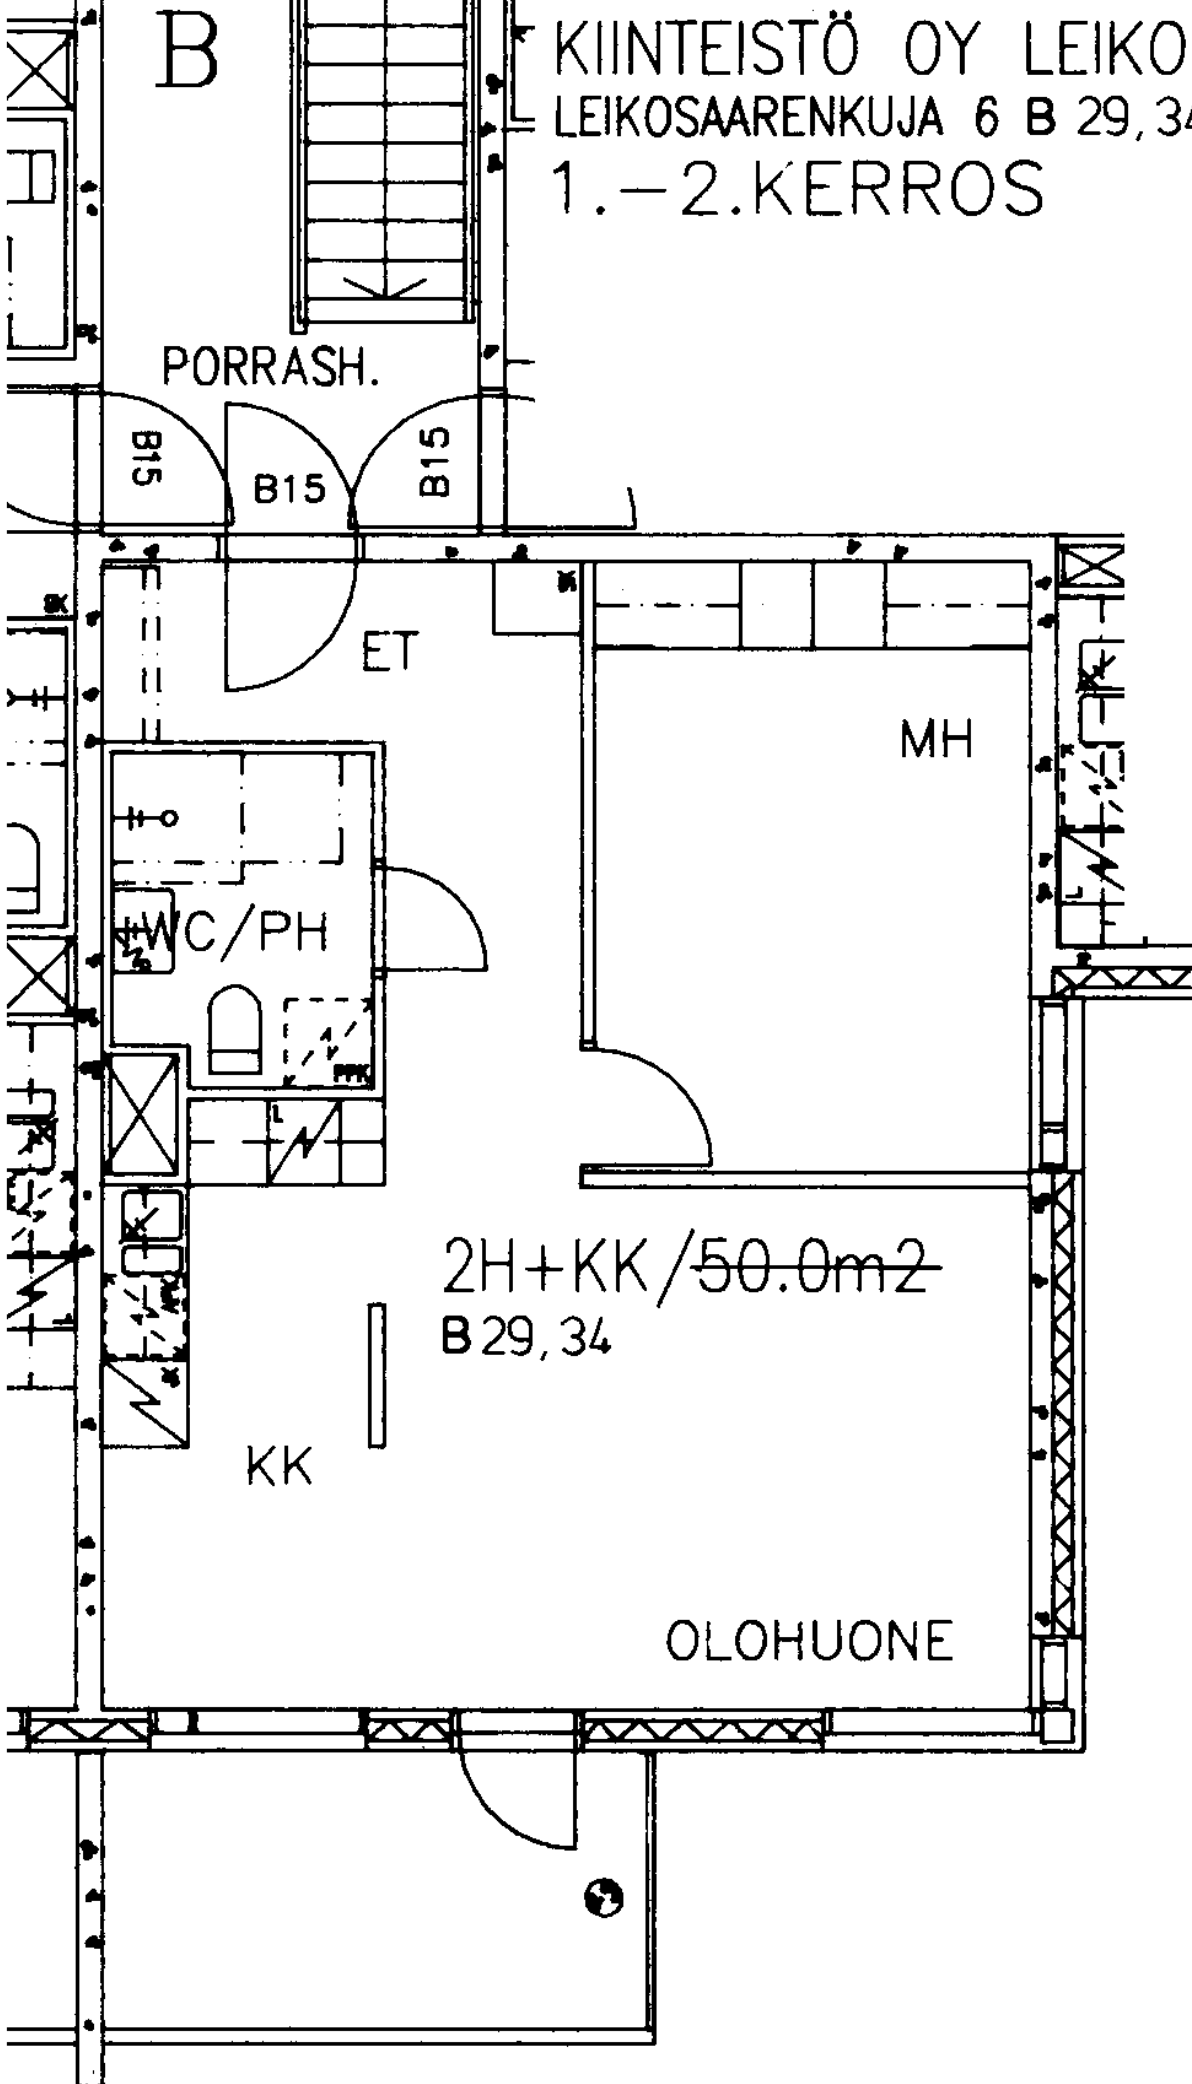


KIINTEISTÖ OY LEIKOSAARI
LEIKOSAARENKUJA 6 B 30,35
1.-2.KERROS

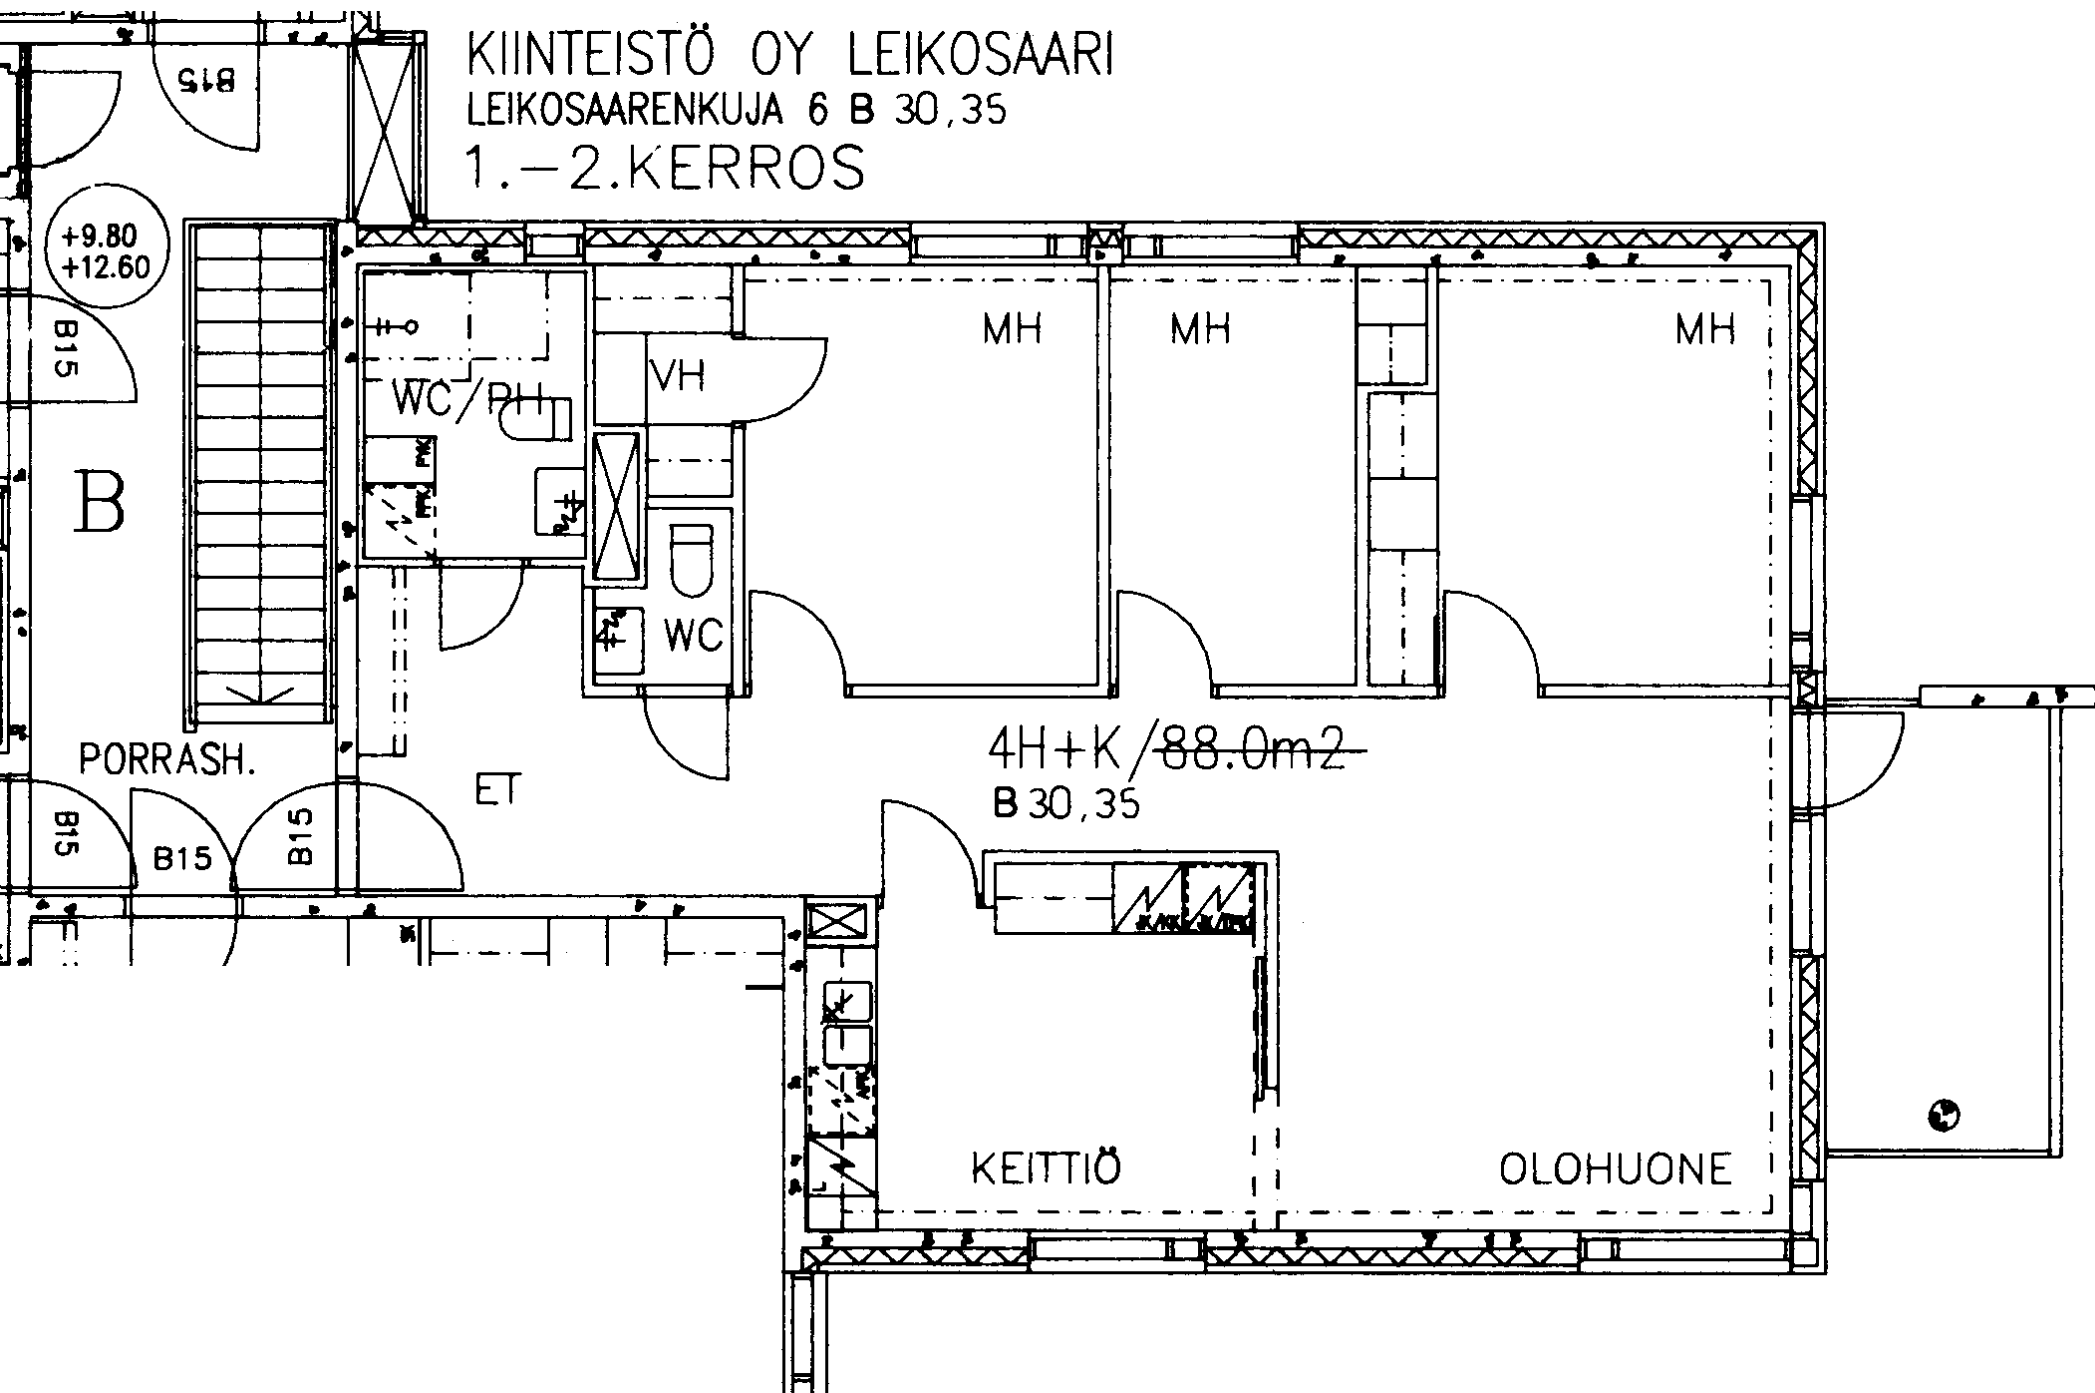

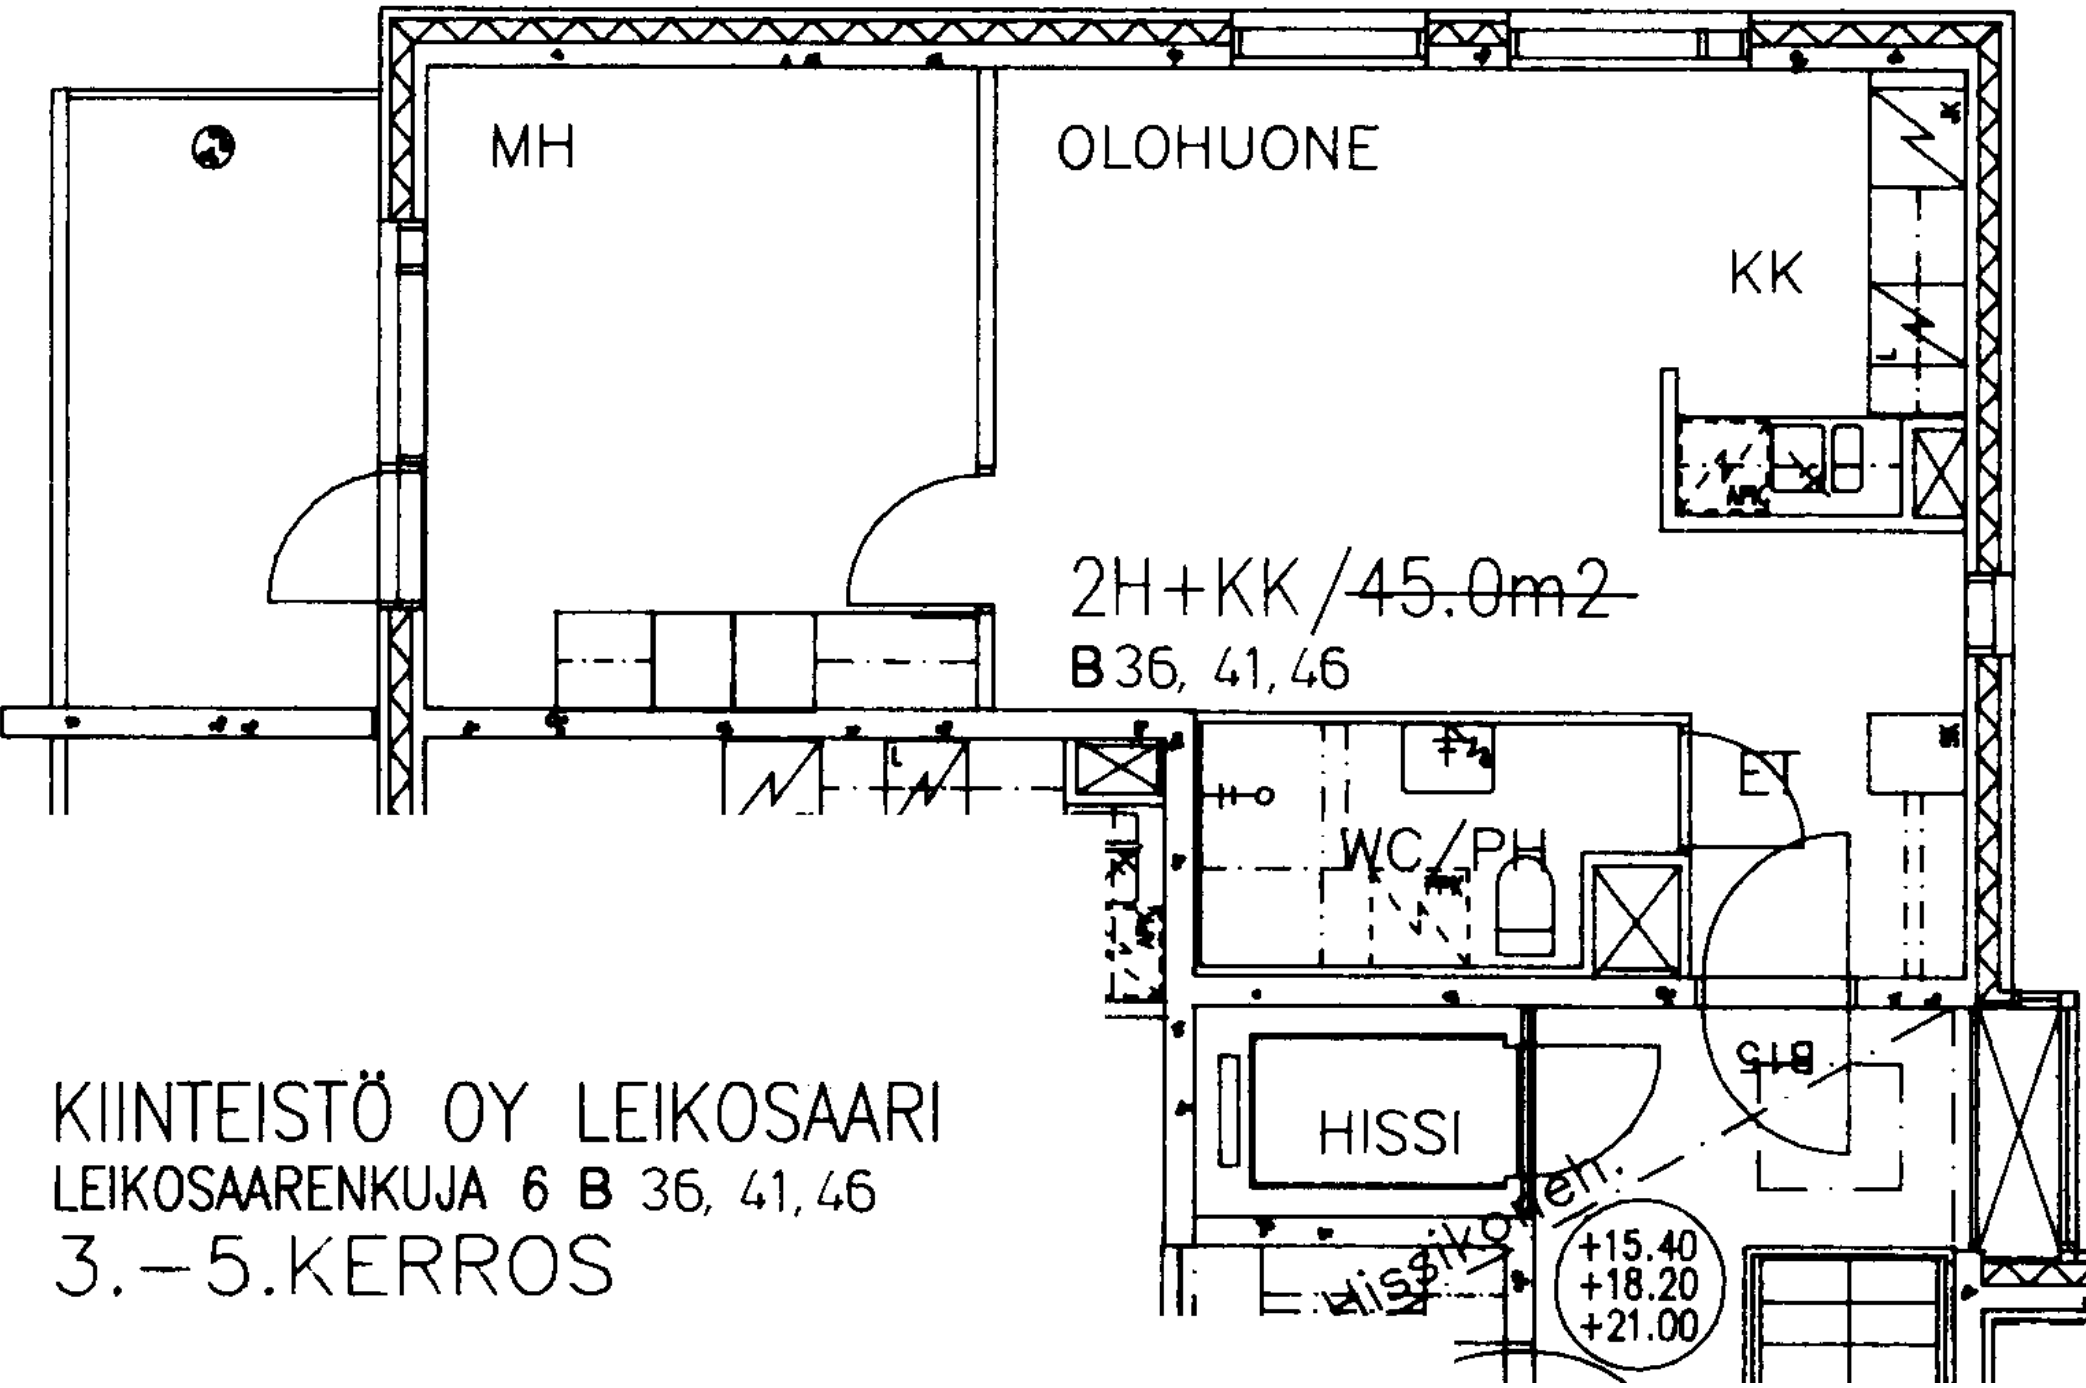


KIINTEISTÖ OY LEIKOSAARI
LEIKOSAARENKUJA 6 B 36, 41, 46
3.-5.KERROS

KIINTEISTÖ OY LEIKOSAARI
LEIKOSAARENKUJA 6 B 37,42,47
3.-5.KERROS

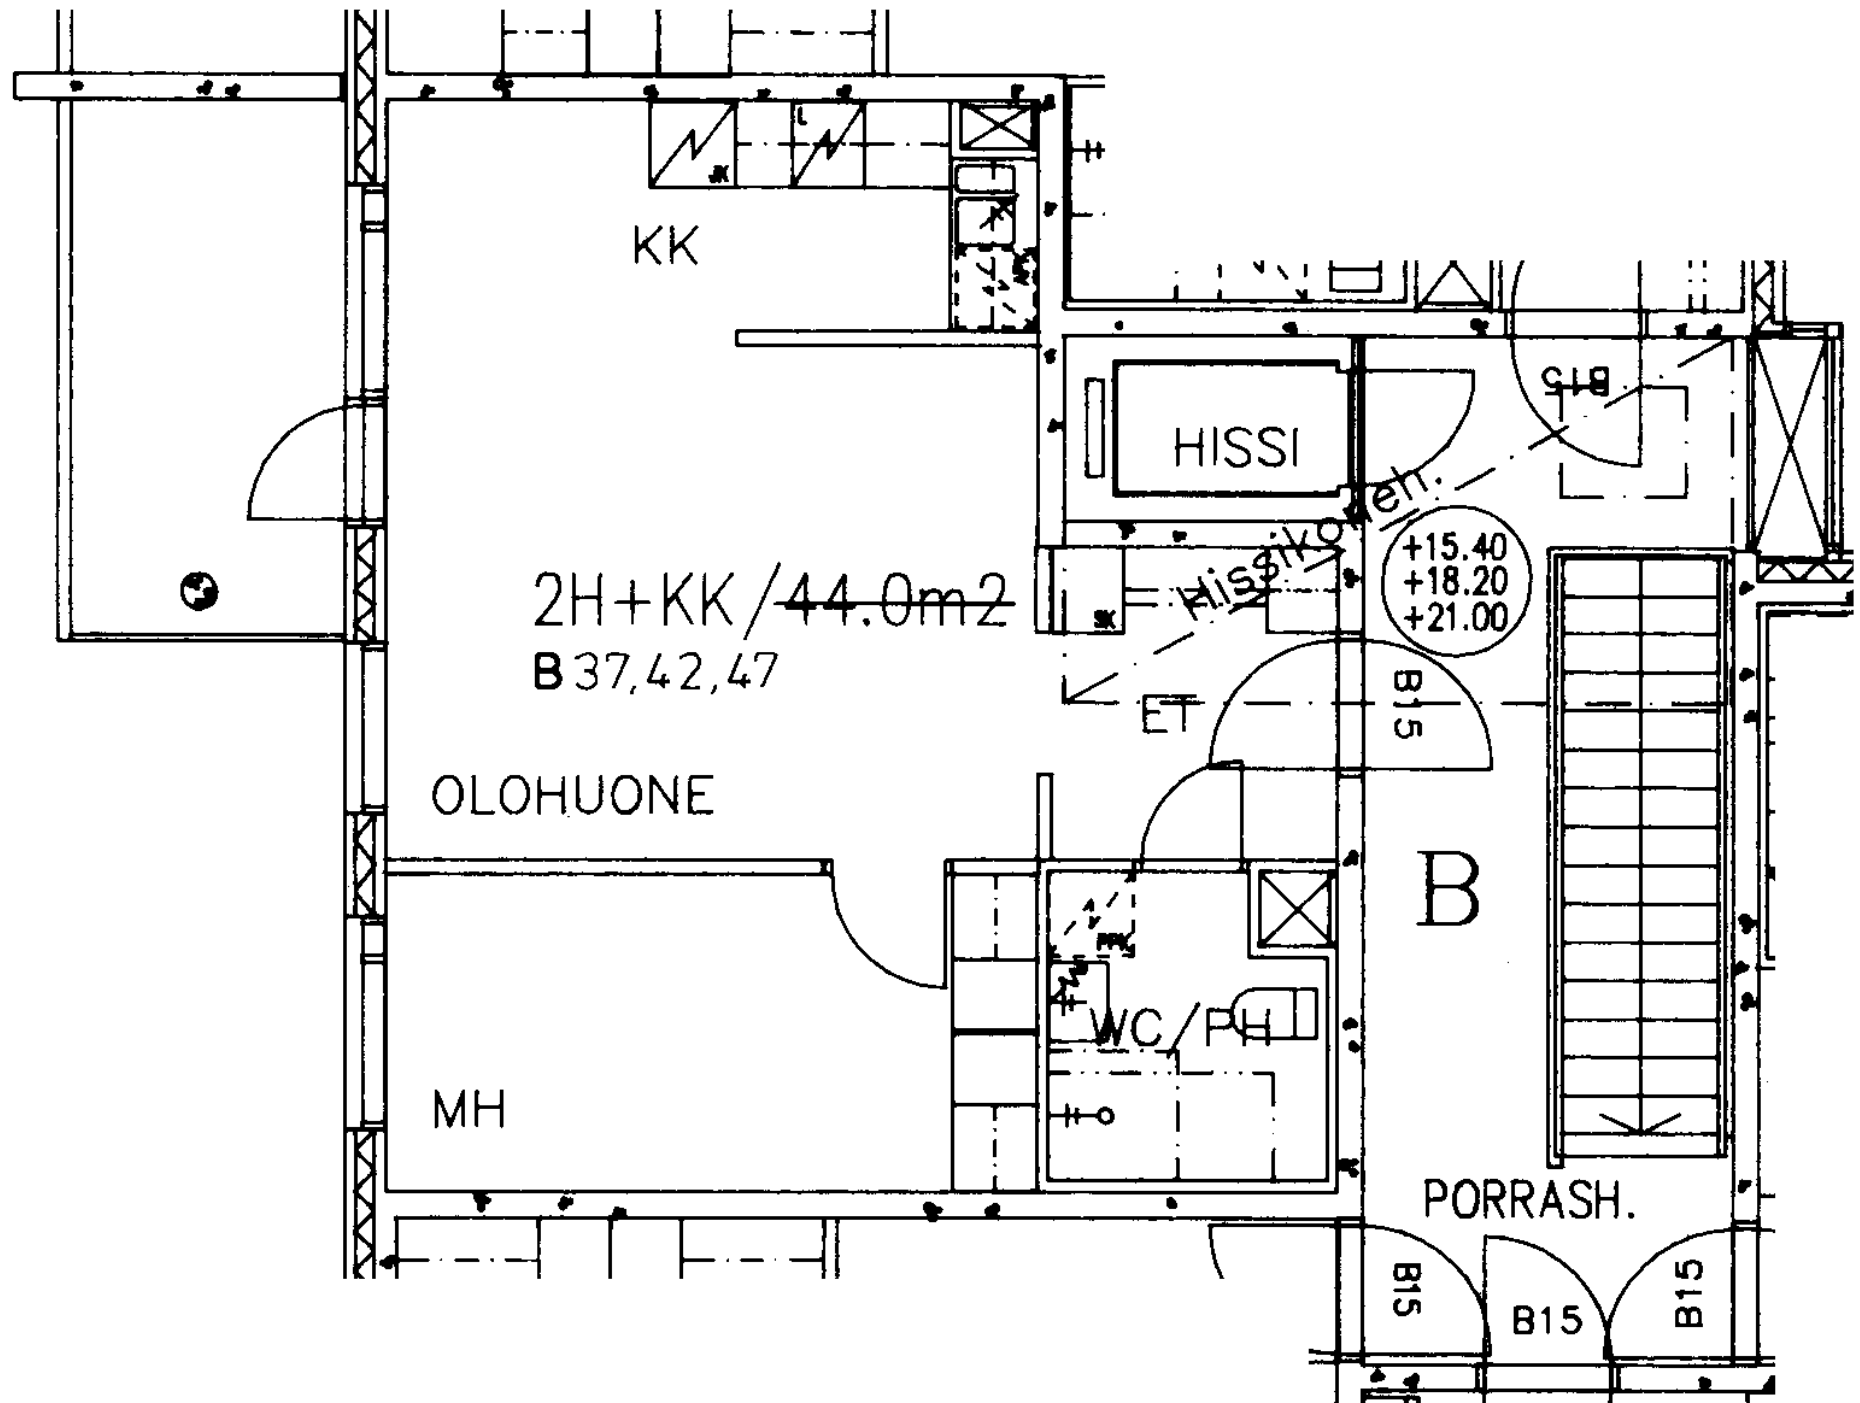

KIINTEISTÖ OY LEIKOSAARI
LEIKOSAARENKUJA 6 B 38,43,48
3.-5.KERROS

B

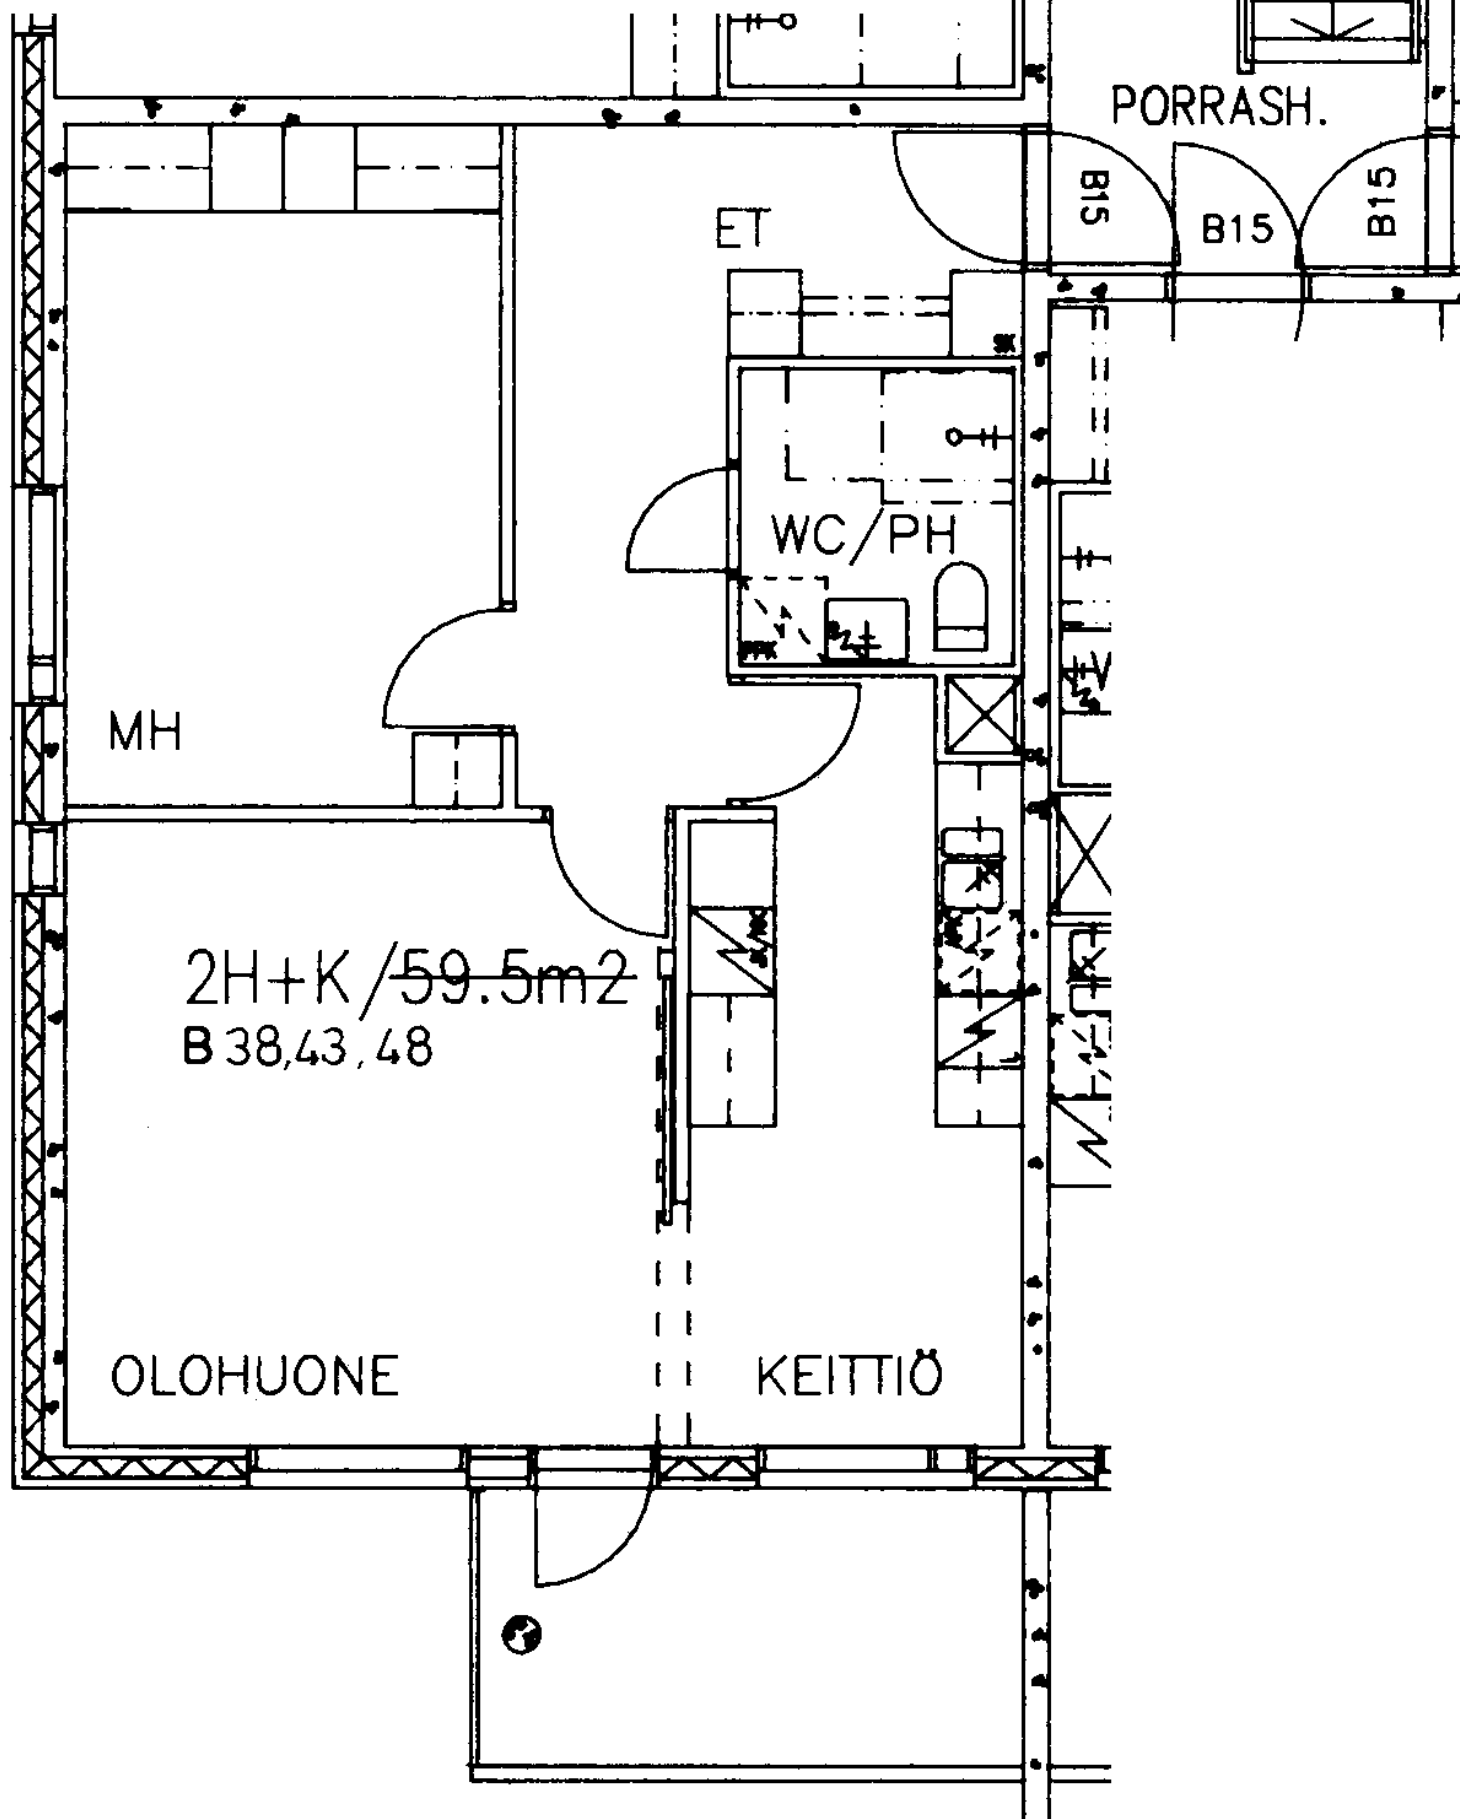

B

KIINTEISTÖ OY LEIKOSAARI
LEIKOSAARENKUJA 6 B 39, 44, 49
3.-5.KERROS

PORRASH.

B15

B15

B15

ET


MH

WC/PH


2H+KK/50.0m²
B 39, 44, 49


KK

OLOHUONE

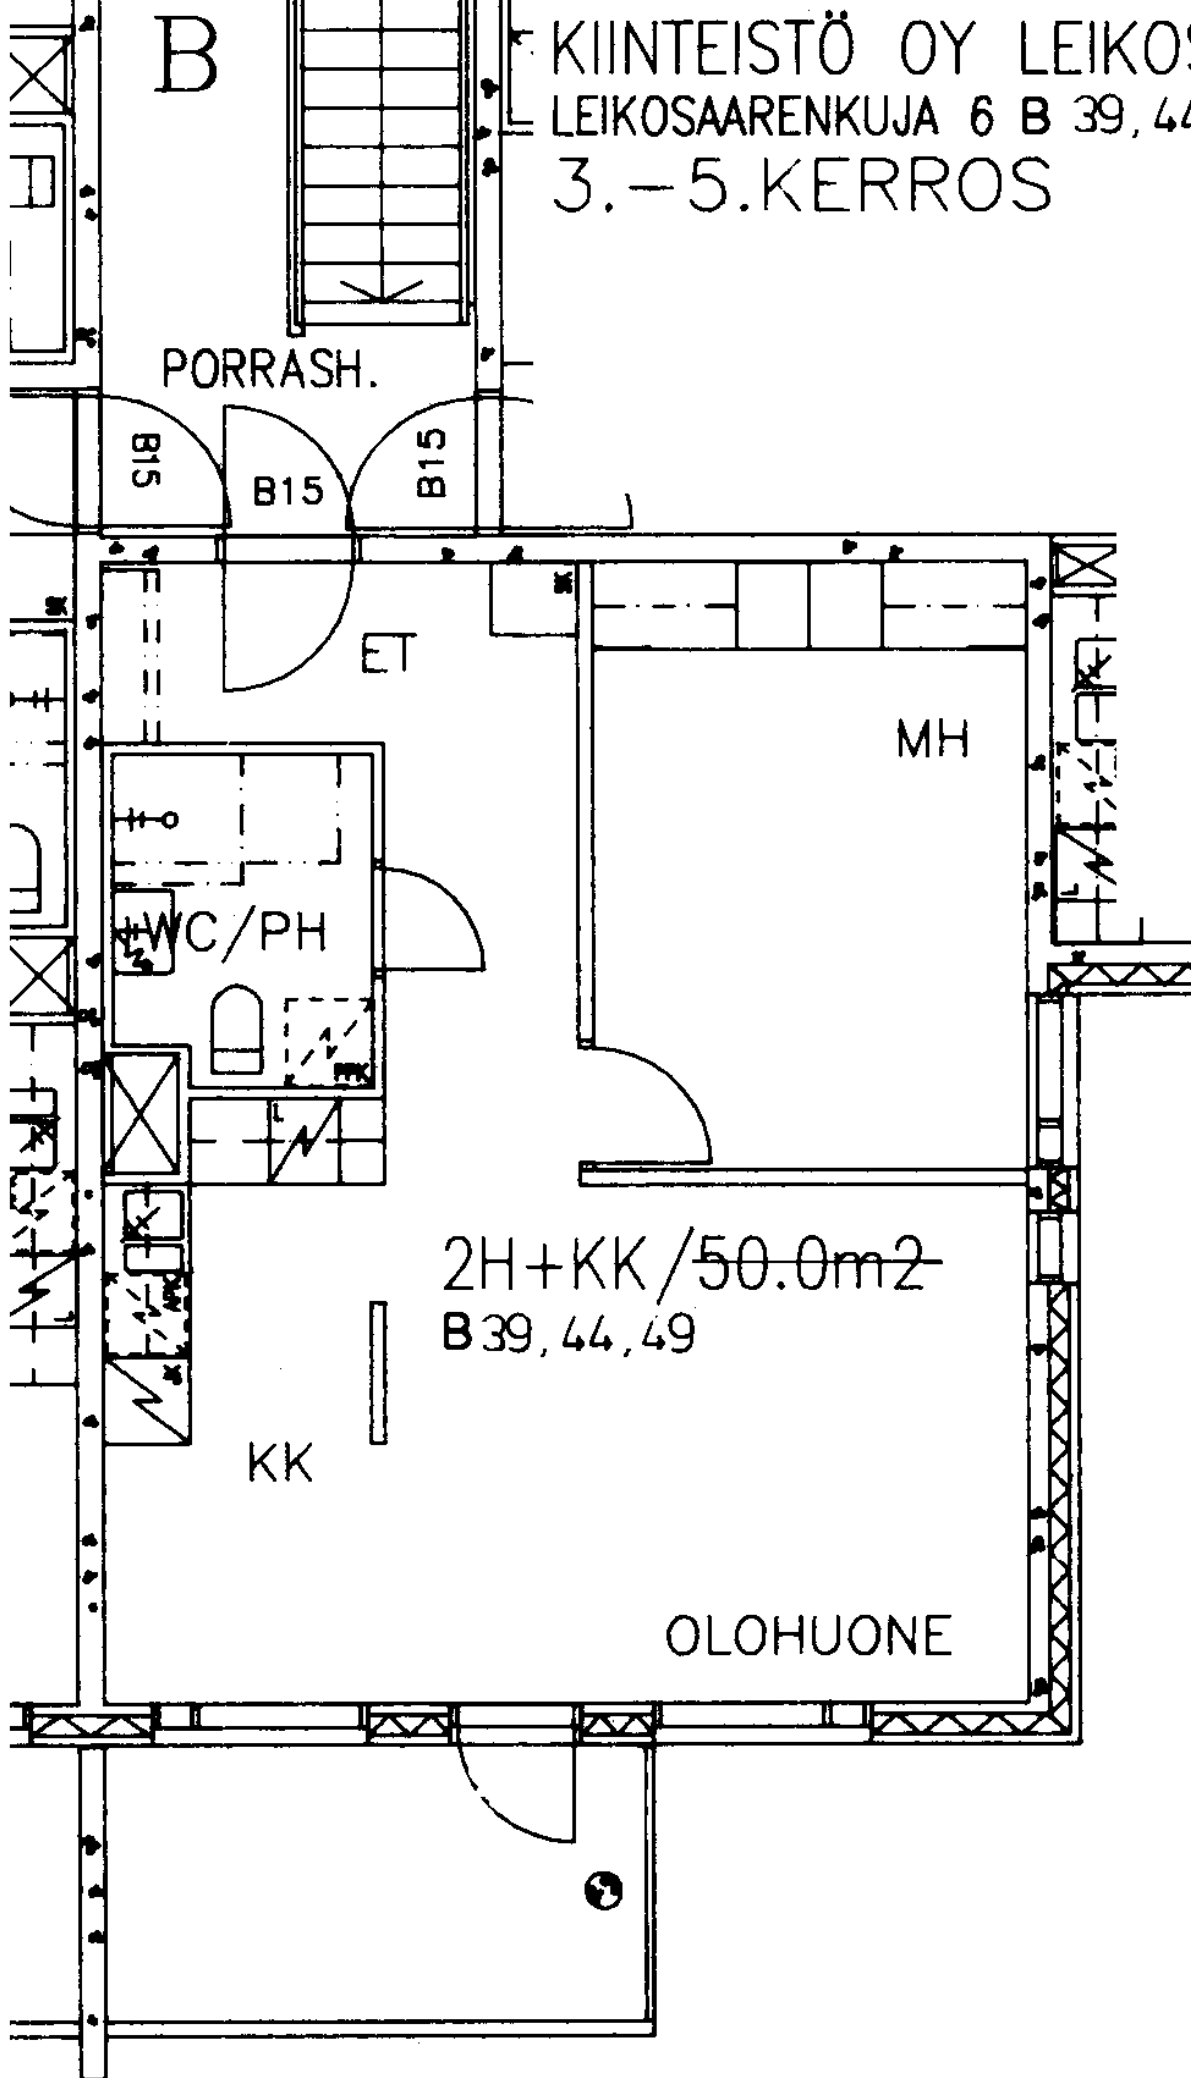


KIINTEISTÖ OY LEIKOSAARI
LEIKOSAARENKUJA 6 B 40, 45, 50
3.-5.KERROS

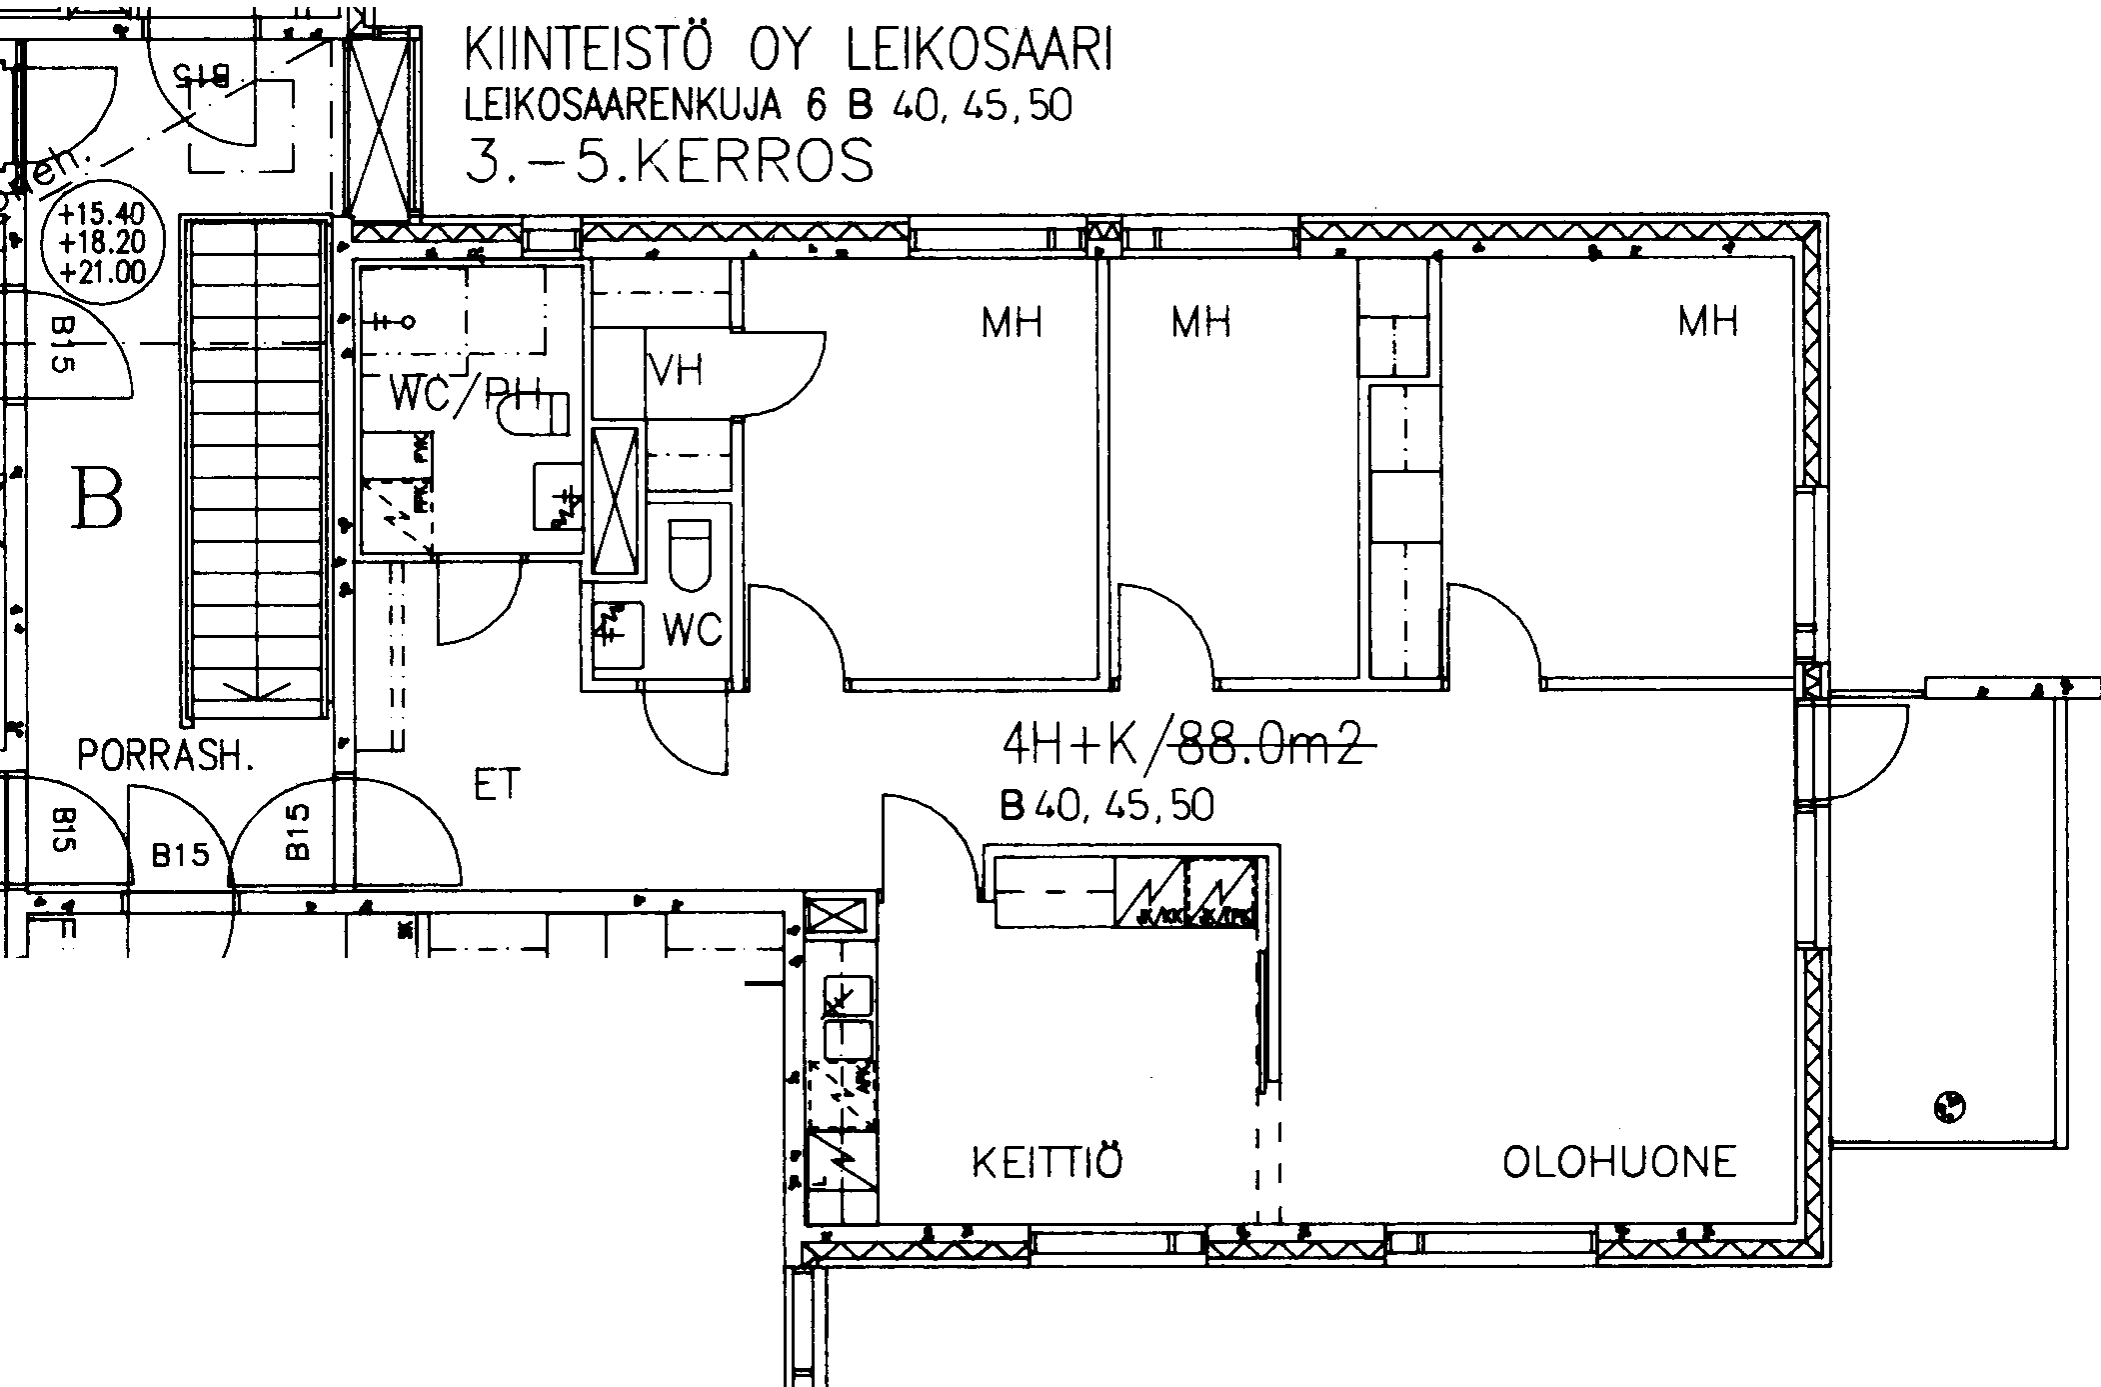

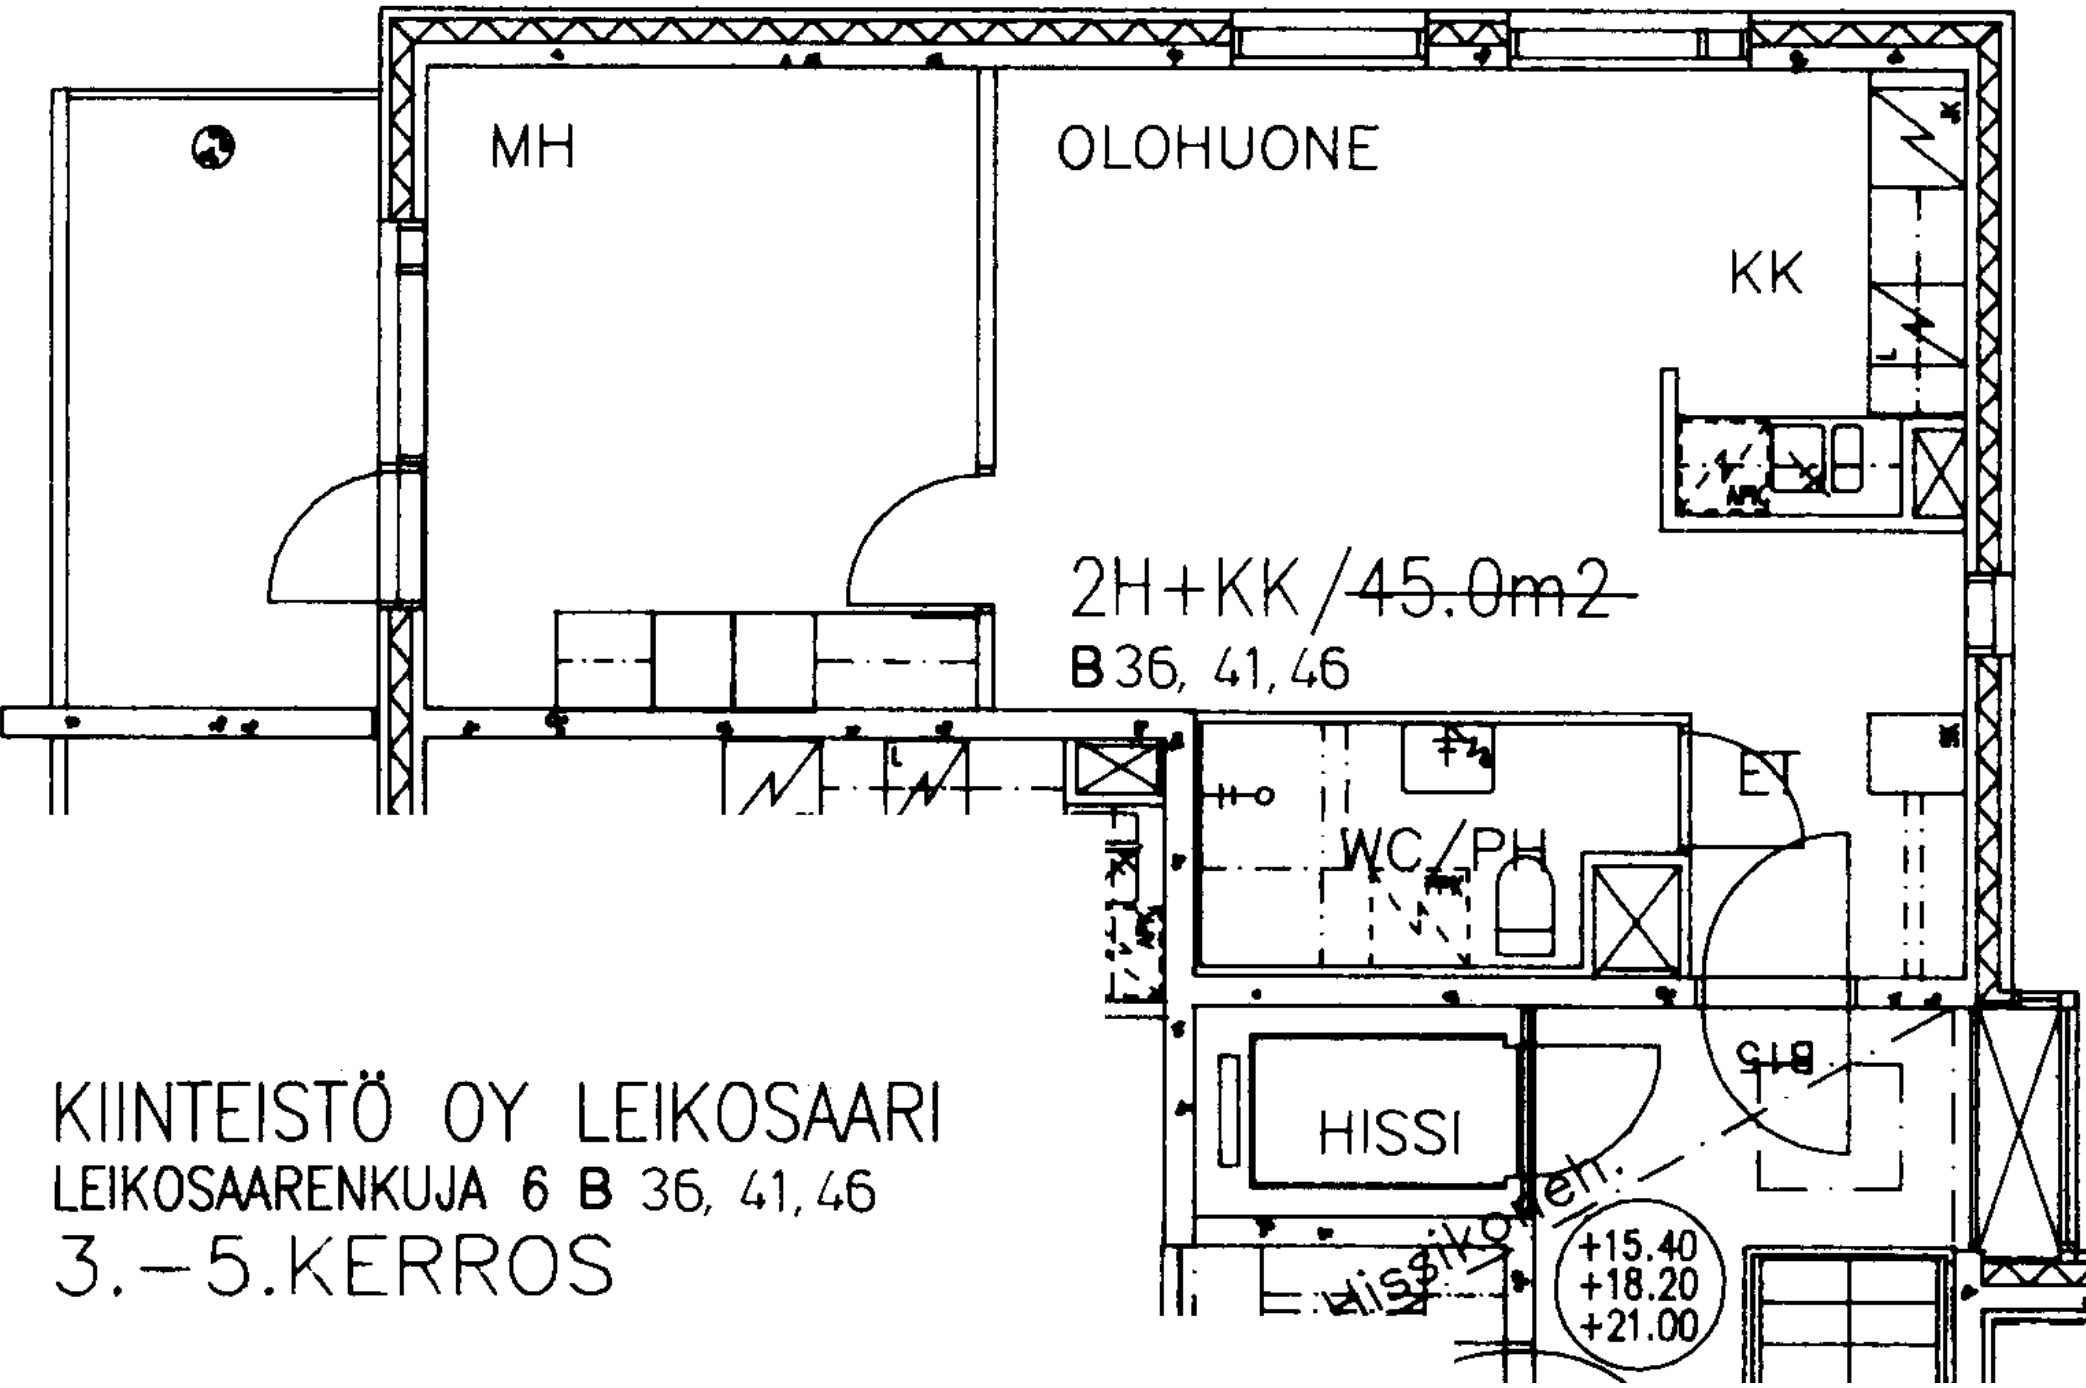


KIINTEISTÖ OY LEIKOSAARI
LEIKOSAARENKUJA 6 B 36, 41, 46
3.-5.KERROS

KIINTEISTÖ OY LEIKOSAARI
LEIKOSAARENKUJA 6 B 37,42,47
3.-5.KERROS

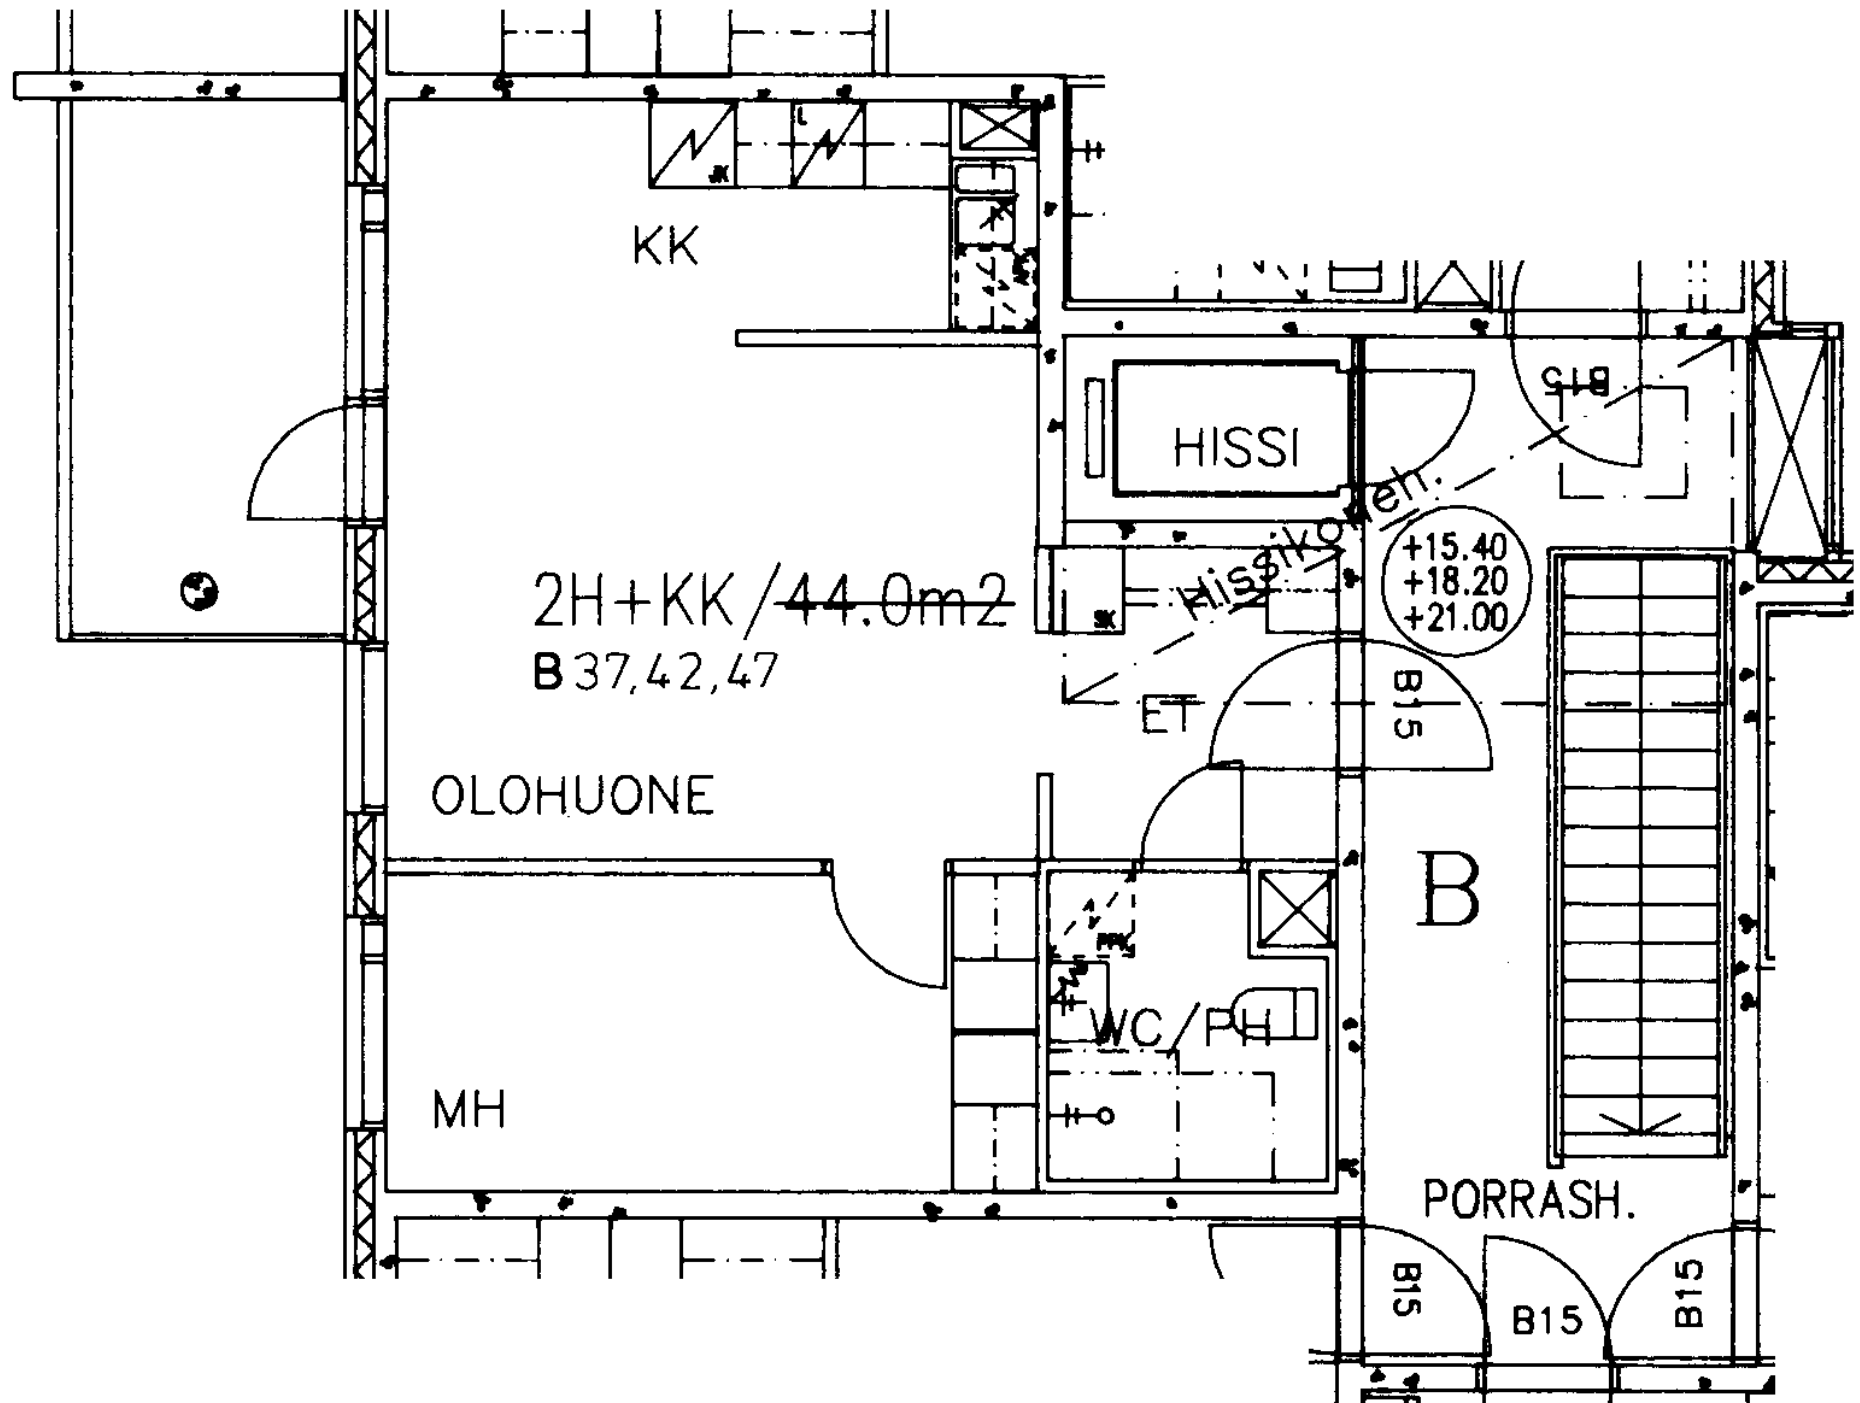

KIINTEISTÖ OY LEIKOSAARI
LEIKOSAARENKUJA 6 B 38,43,48
3.-5.KERROS

B

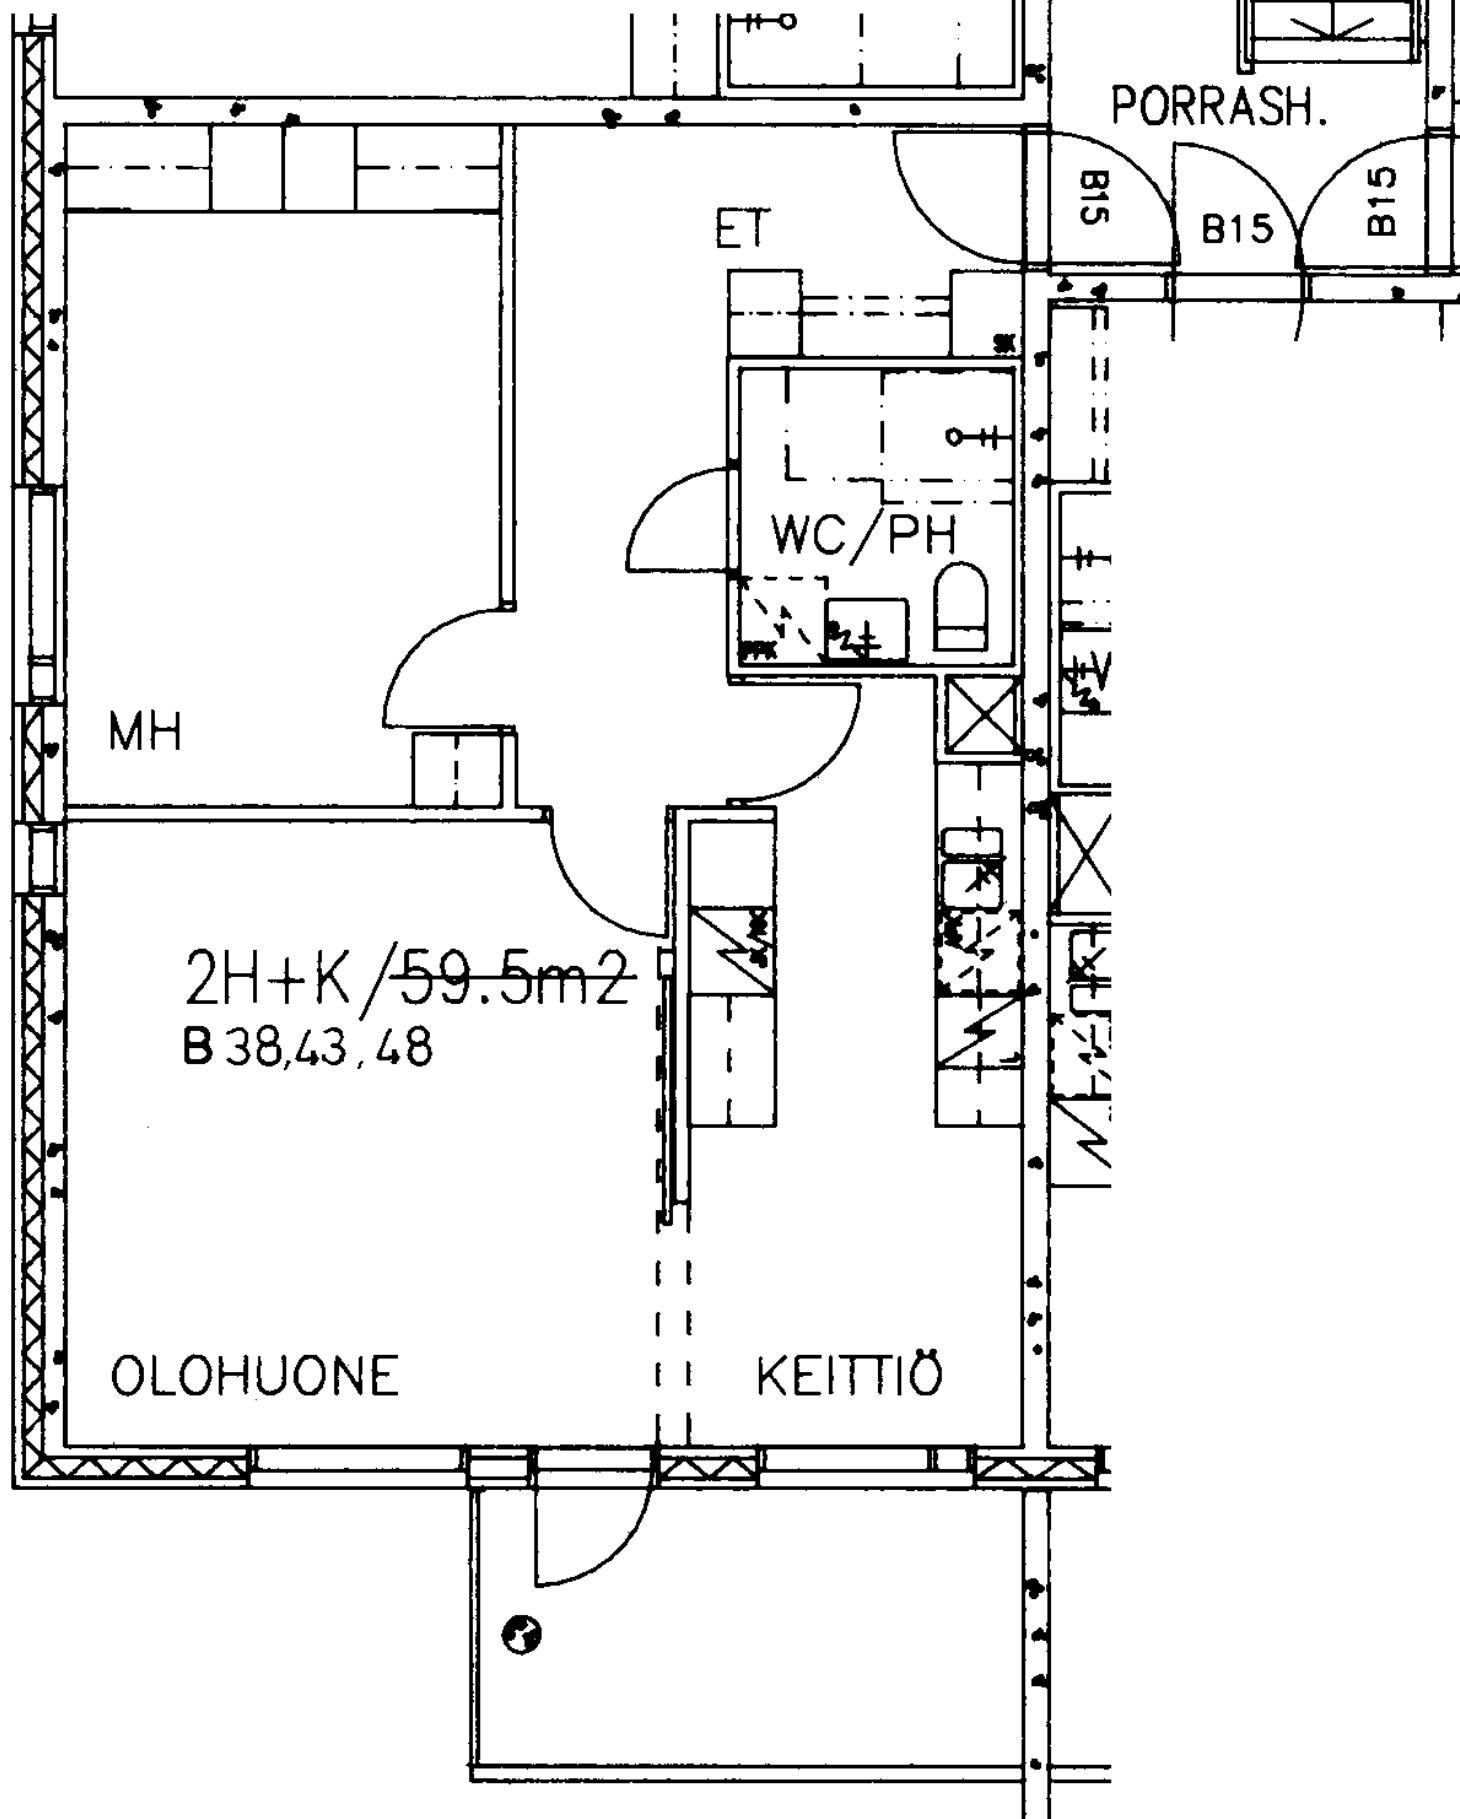

B

KIINTEISTÖ OY LEIKOSAARI
LEIKOSAARENKUJA 6 B 39, 44, 49
3.-5.KERROS

PORRASH.

B15

B15

B15

ET

MH


WC/PH


2H+KK/50.0m²
B 39, 44, 49

KK

OLOHUONE


KIINTEISTÖ OY LEIKOSAARI
LEIKOSAARENKUJA 6 B 40, 45, 50
3.-5.KERROS

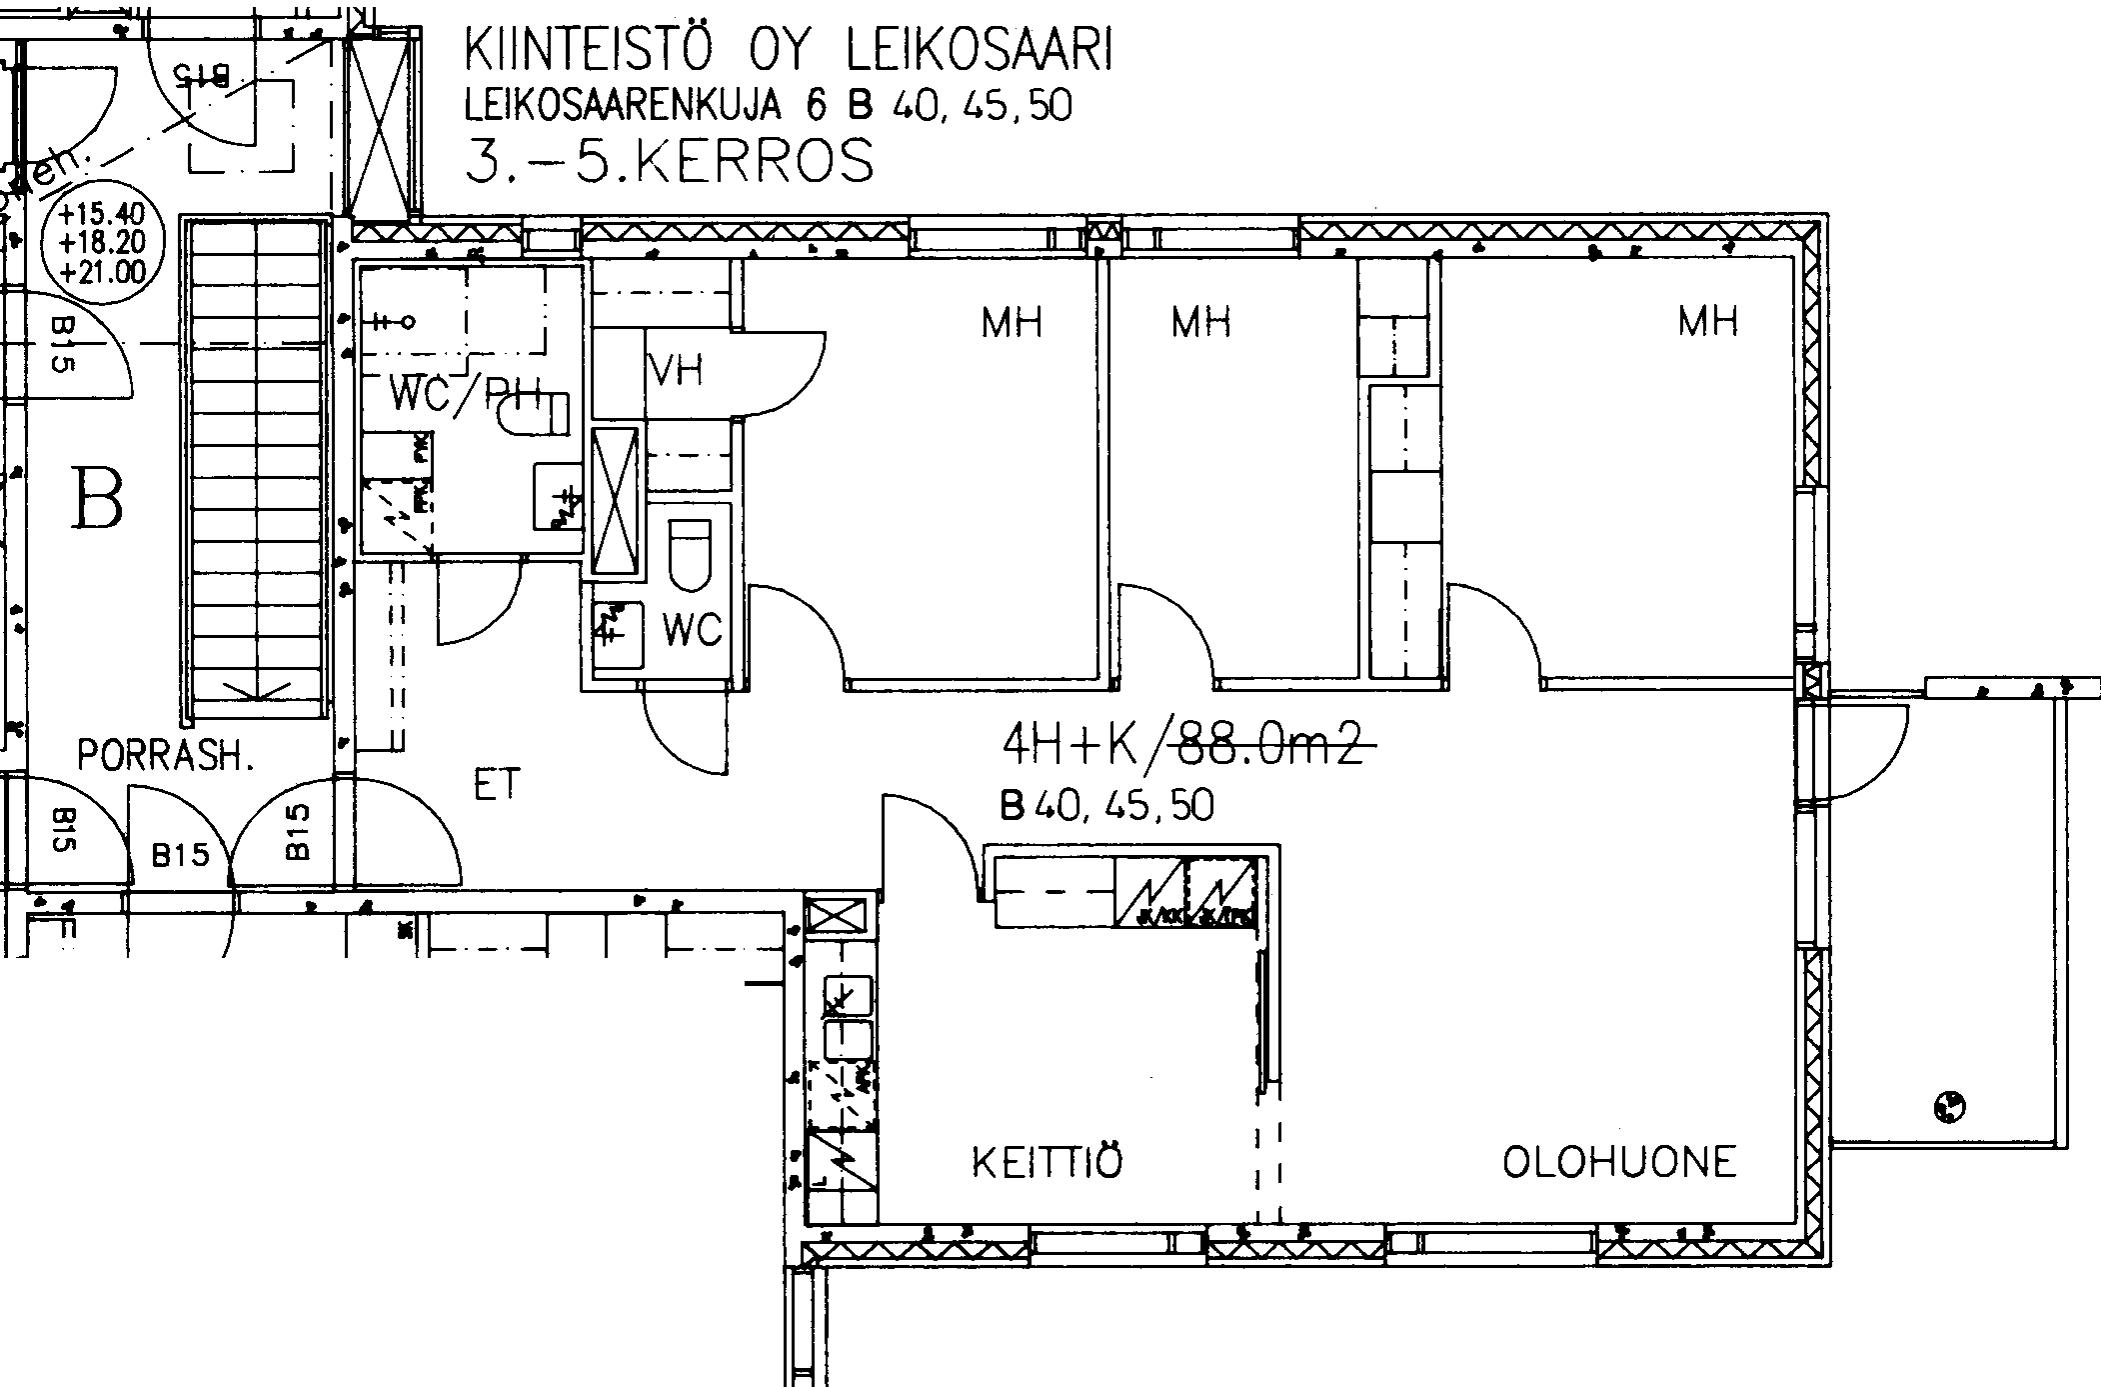

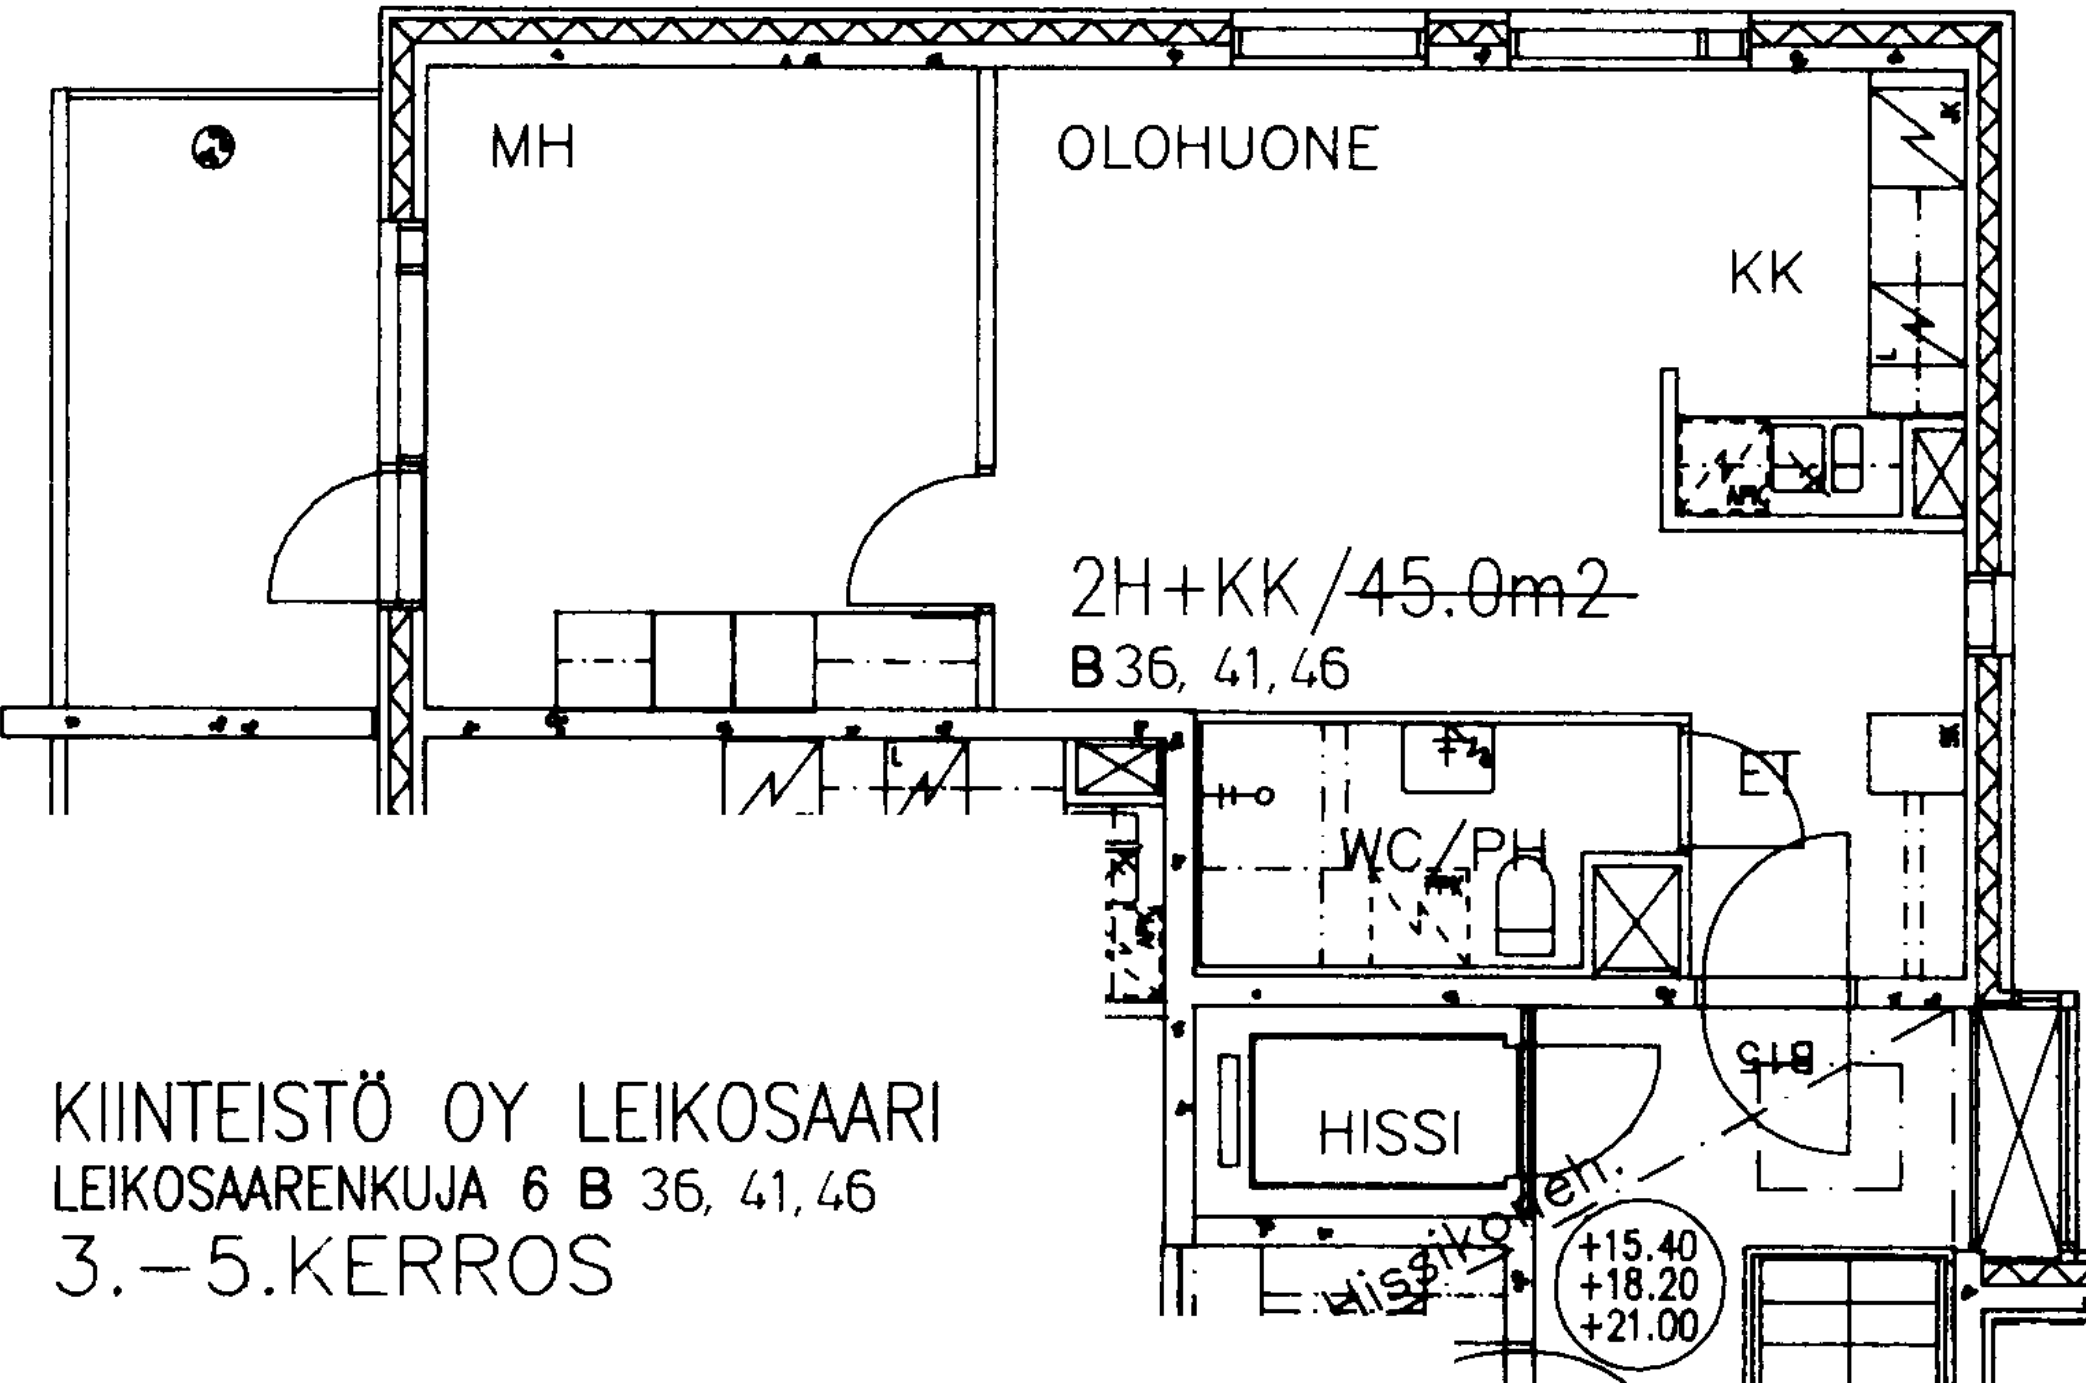


KIINTEISTÖ OY LEIKOSAARI
LEIKOSAARENKUJA 6 B 36, 41, 46
3.-5.KERROS

KIINTEISTÖ OY LEIKOSAARI
LEIKOSAARENKUJA 6 B 37,42,47
3.-5.KERROS

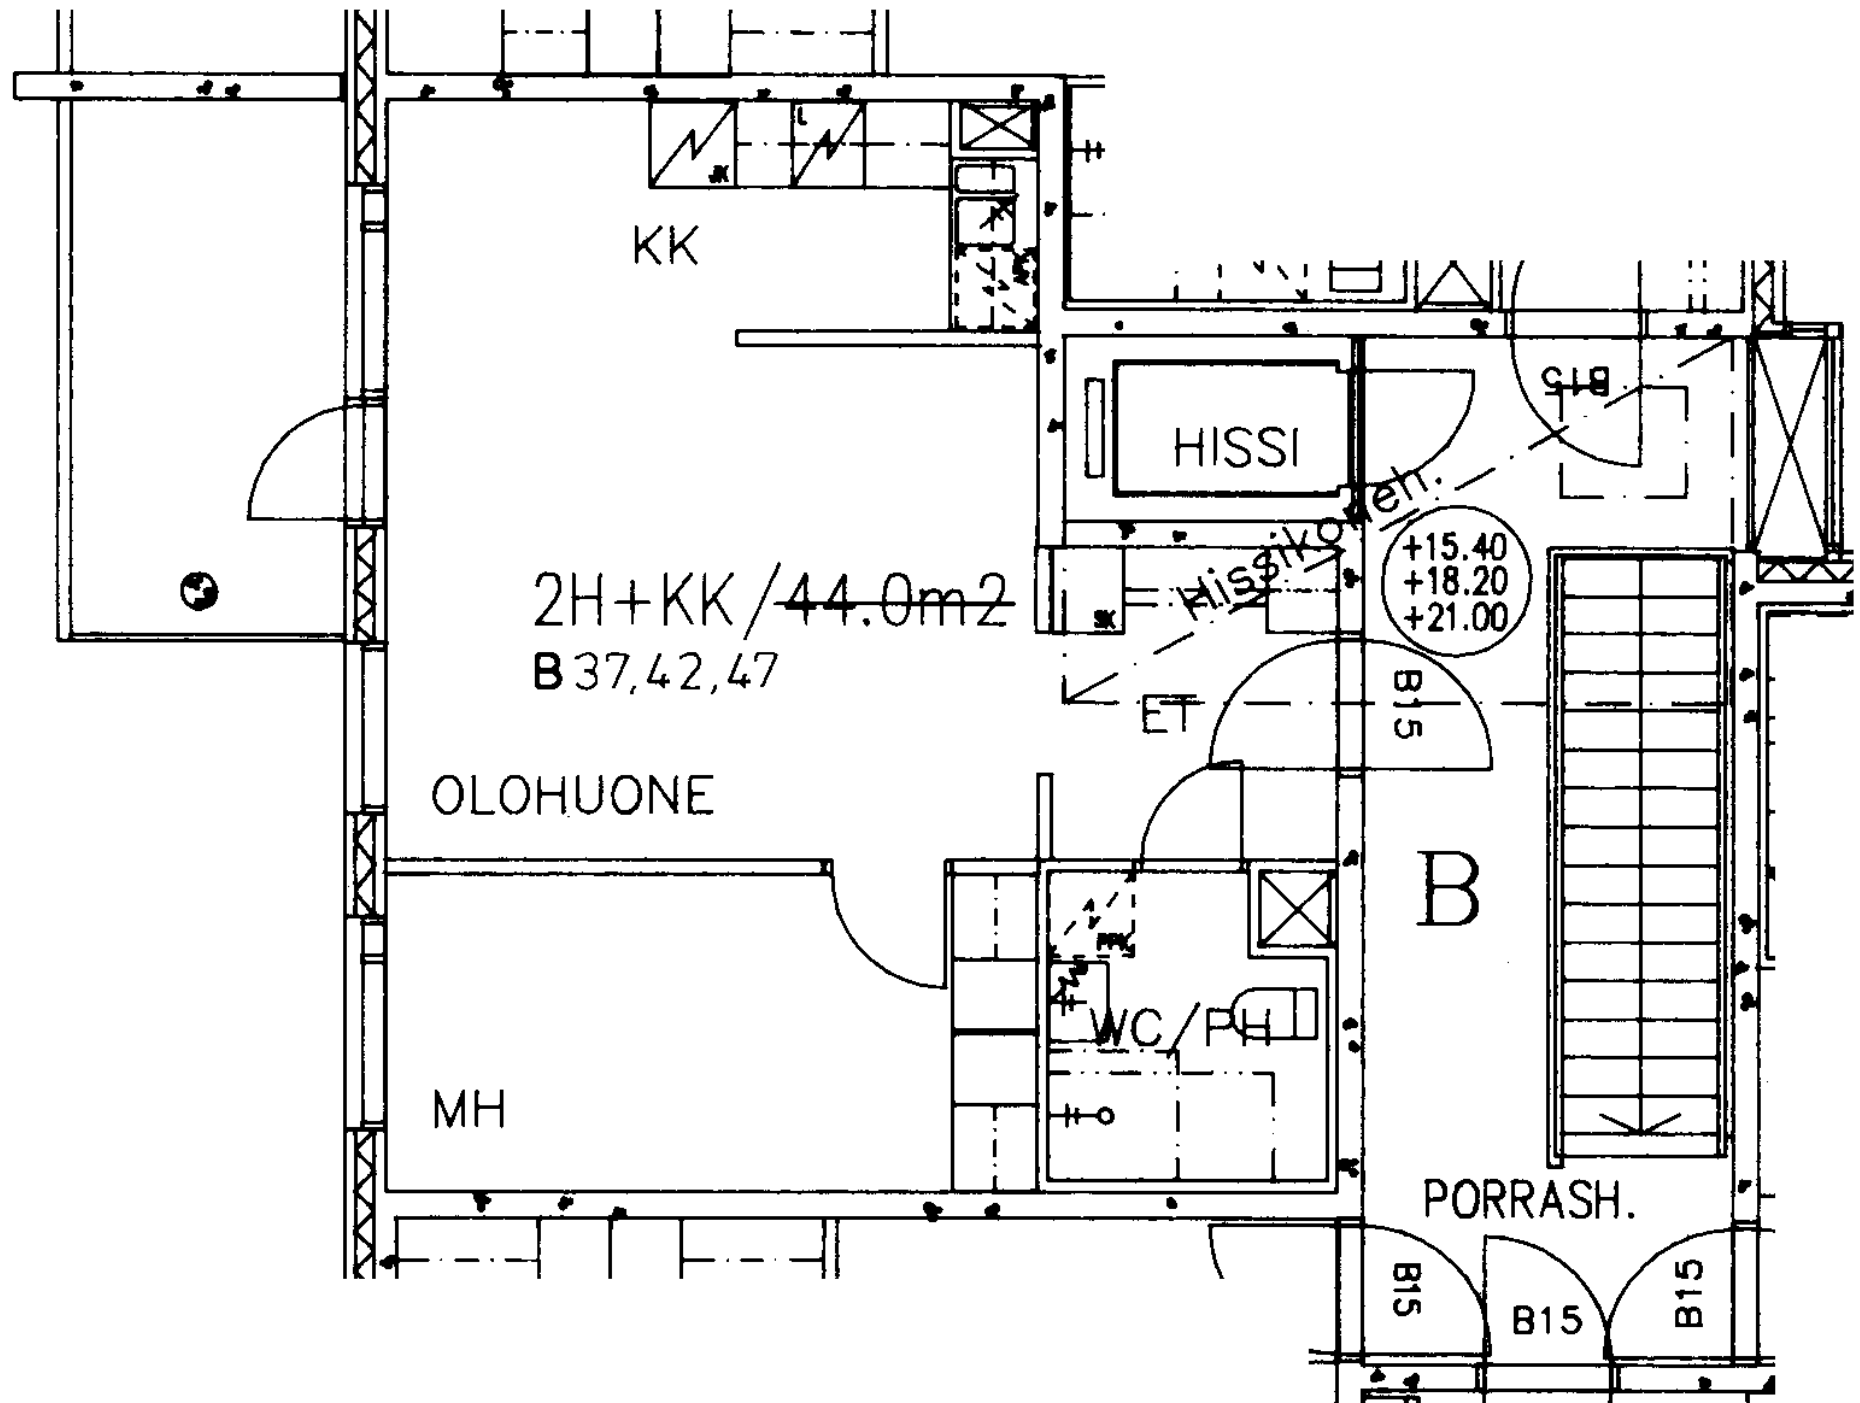

KIINTEISTÖ OY LEIKOSAARI
LEIKOSAARENKUJA 6 B 38,43,48
3.-5.KERROS

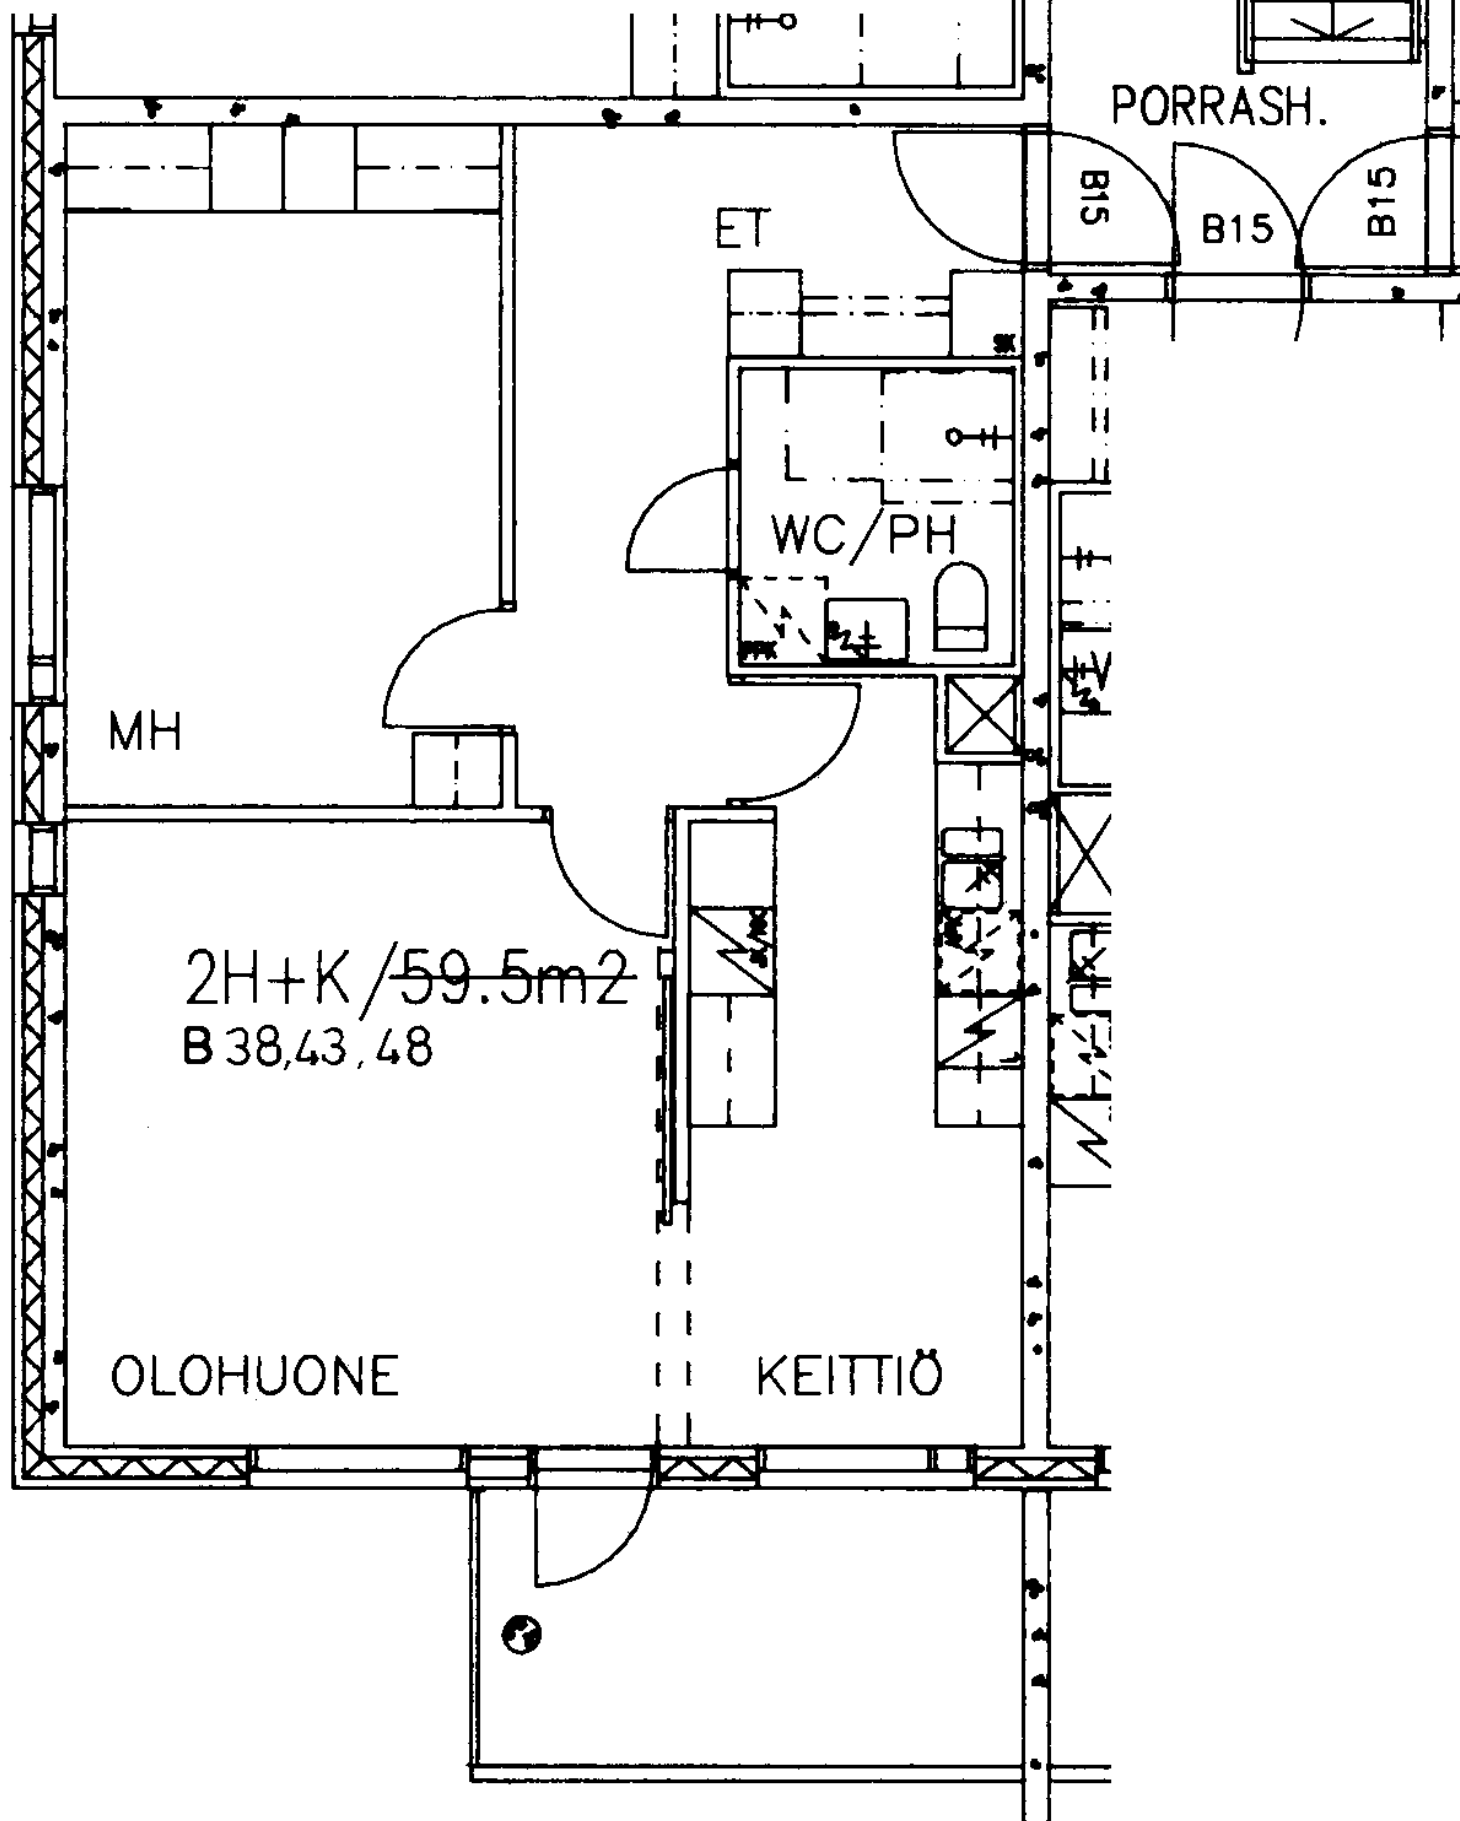

B

KIINTEISTÖ OY LEIKOSAARI
LEIKOSAARENKUJA 6 B 39, 44, 49
3.-5.KERROS

PORRASH.

B15

B15

B15

ET

MH


WC/PH


2H+KK/50.0m²
B 39, 44, 49

KK

OLOHUONE


KIINTEISTÖ OY LEIKOSAARI
LEIKOSAARENKUJA 6 B 40, 45, 50
3.-5.KERROS

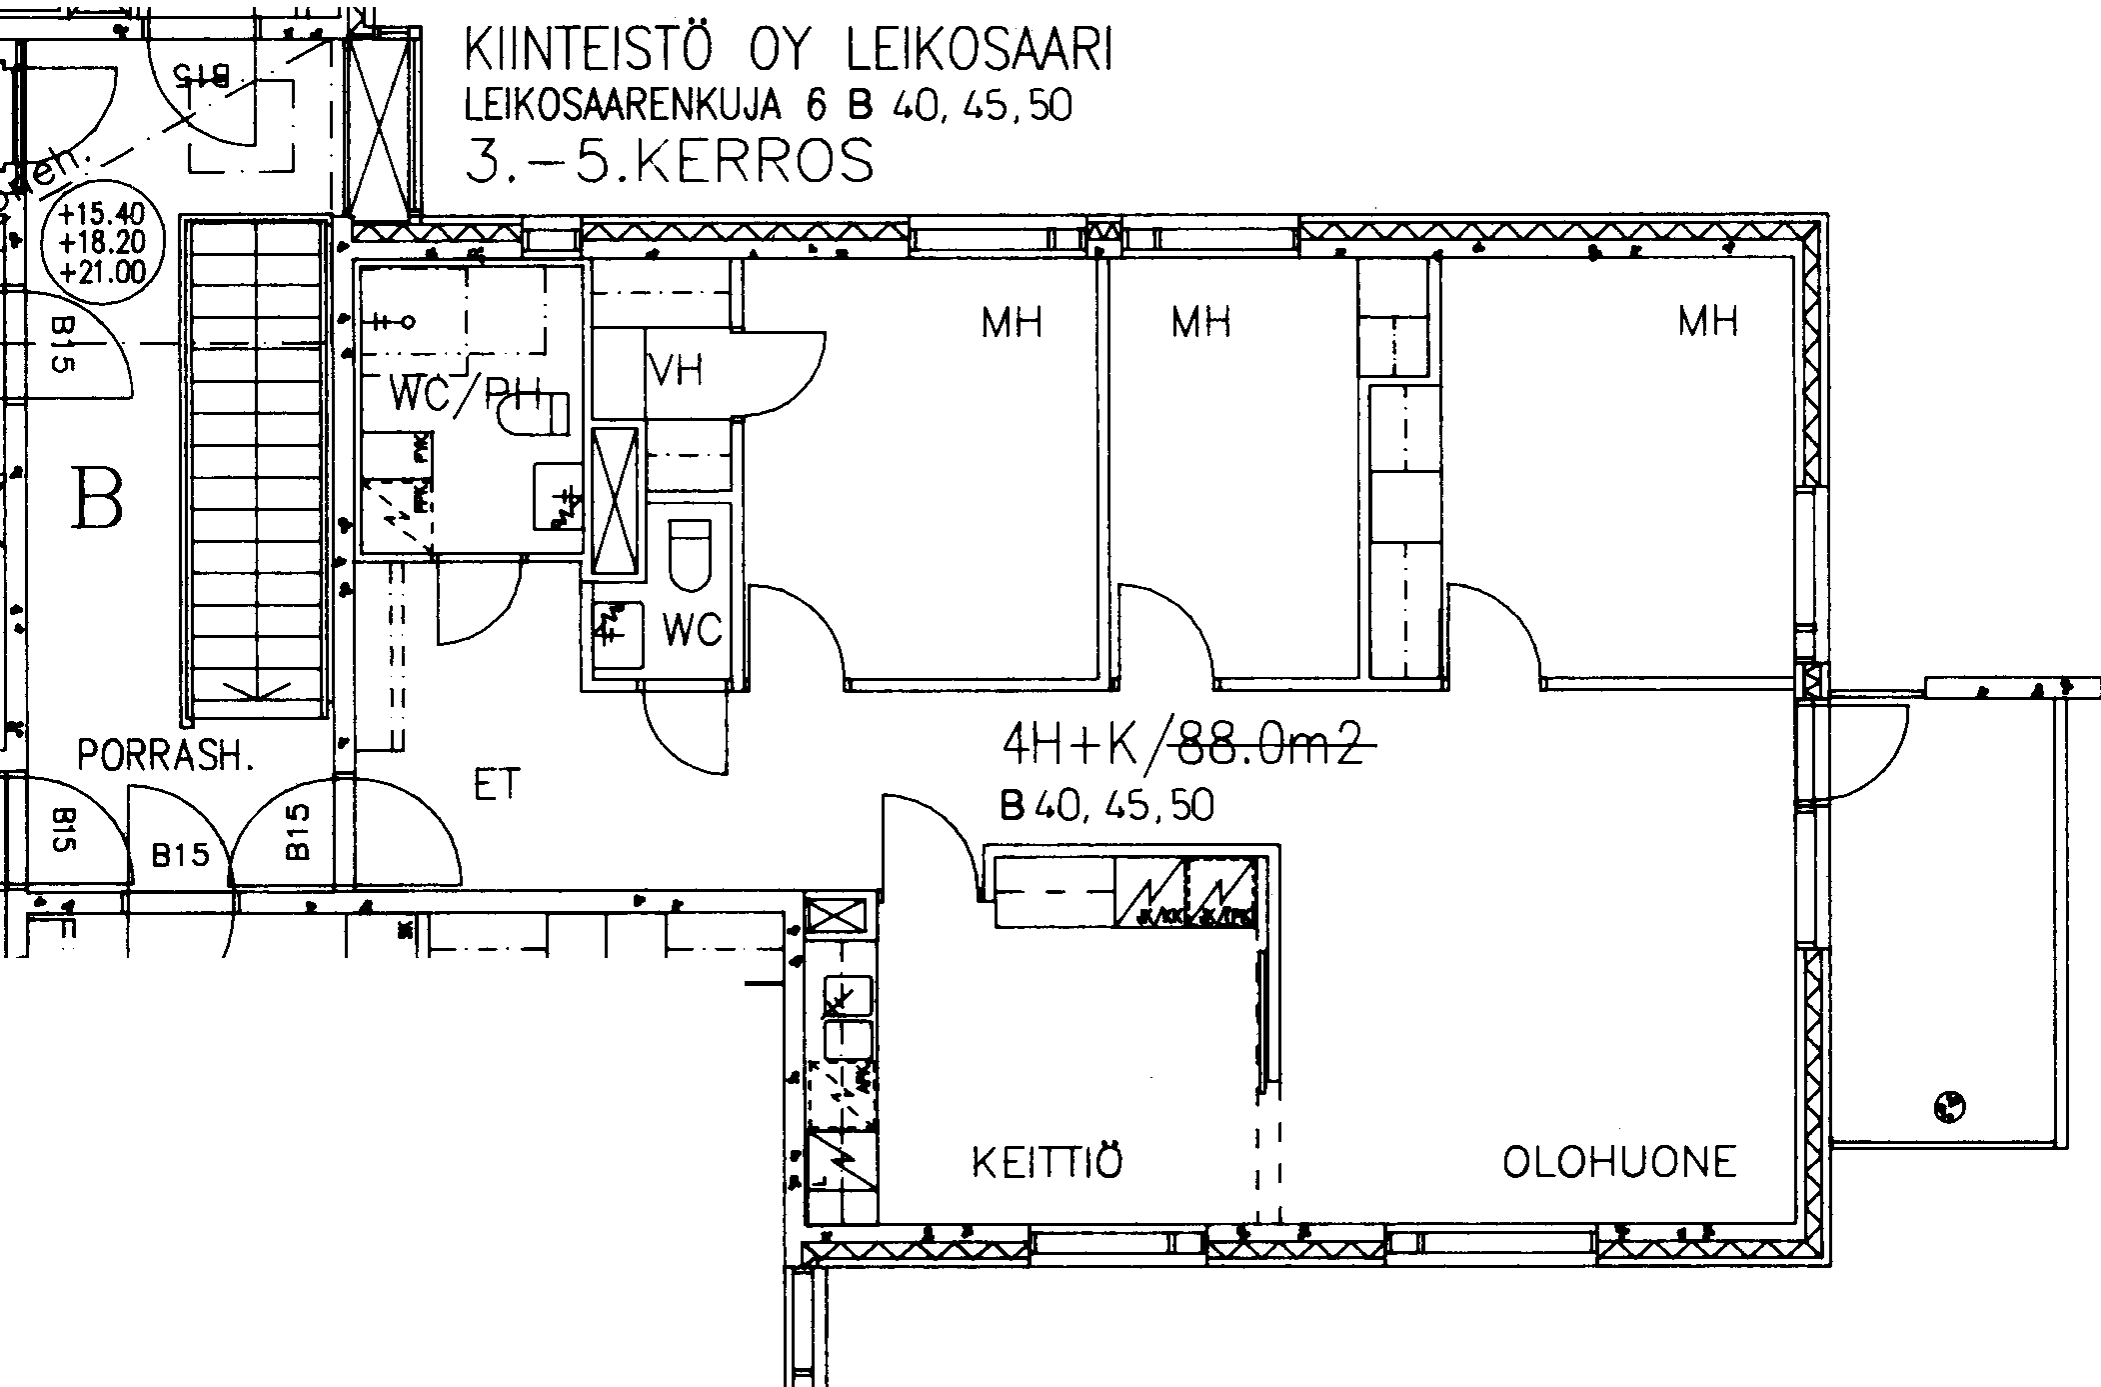

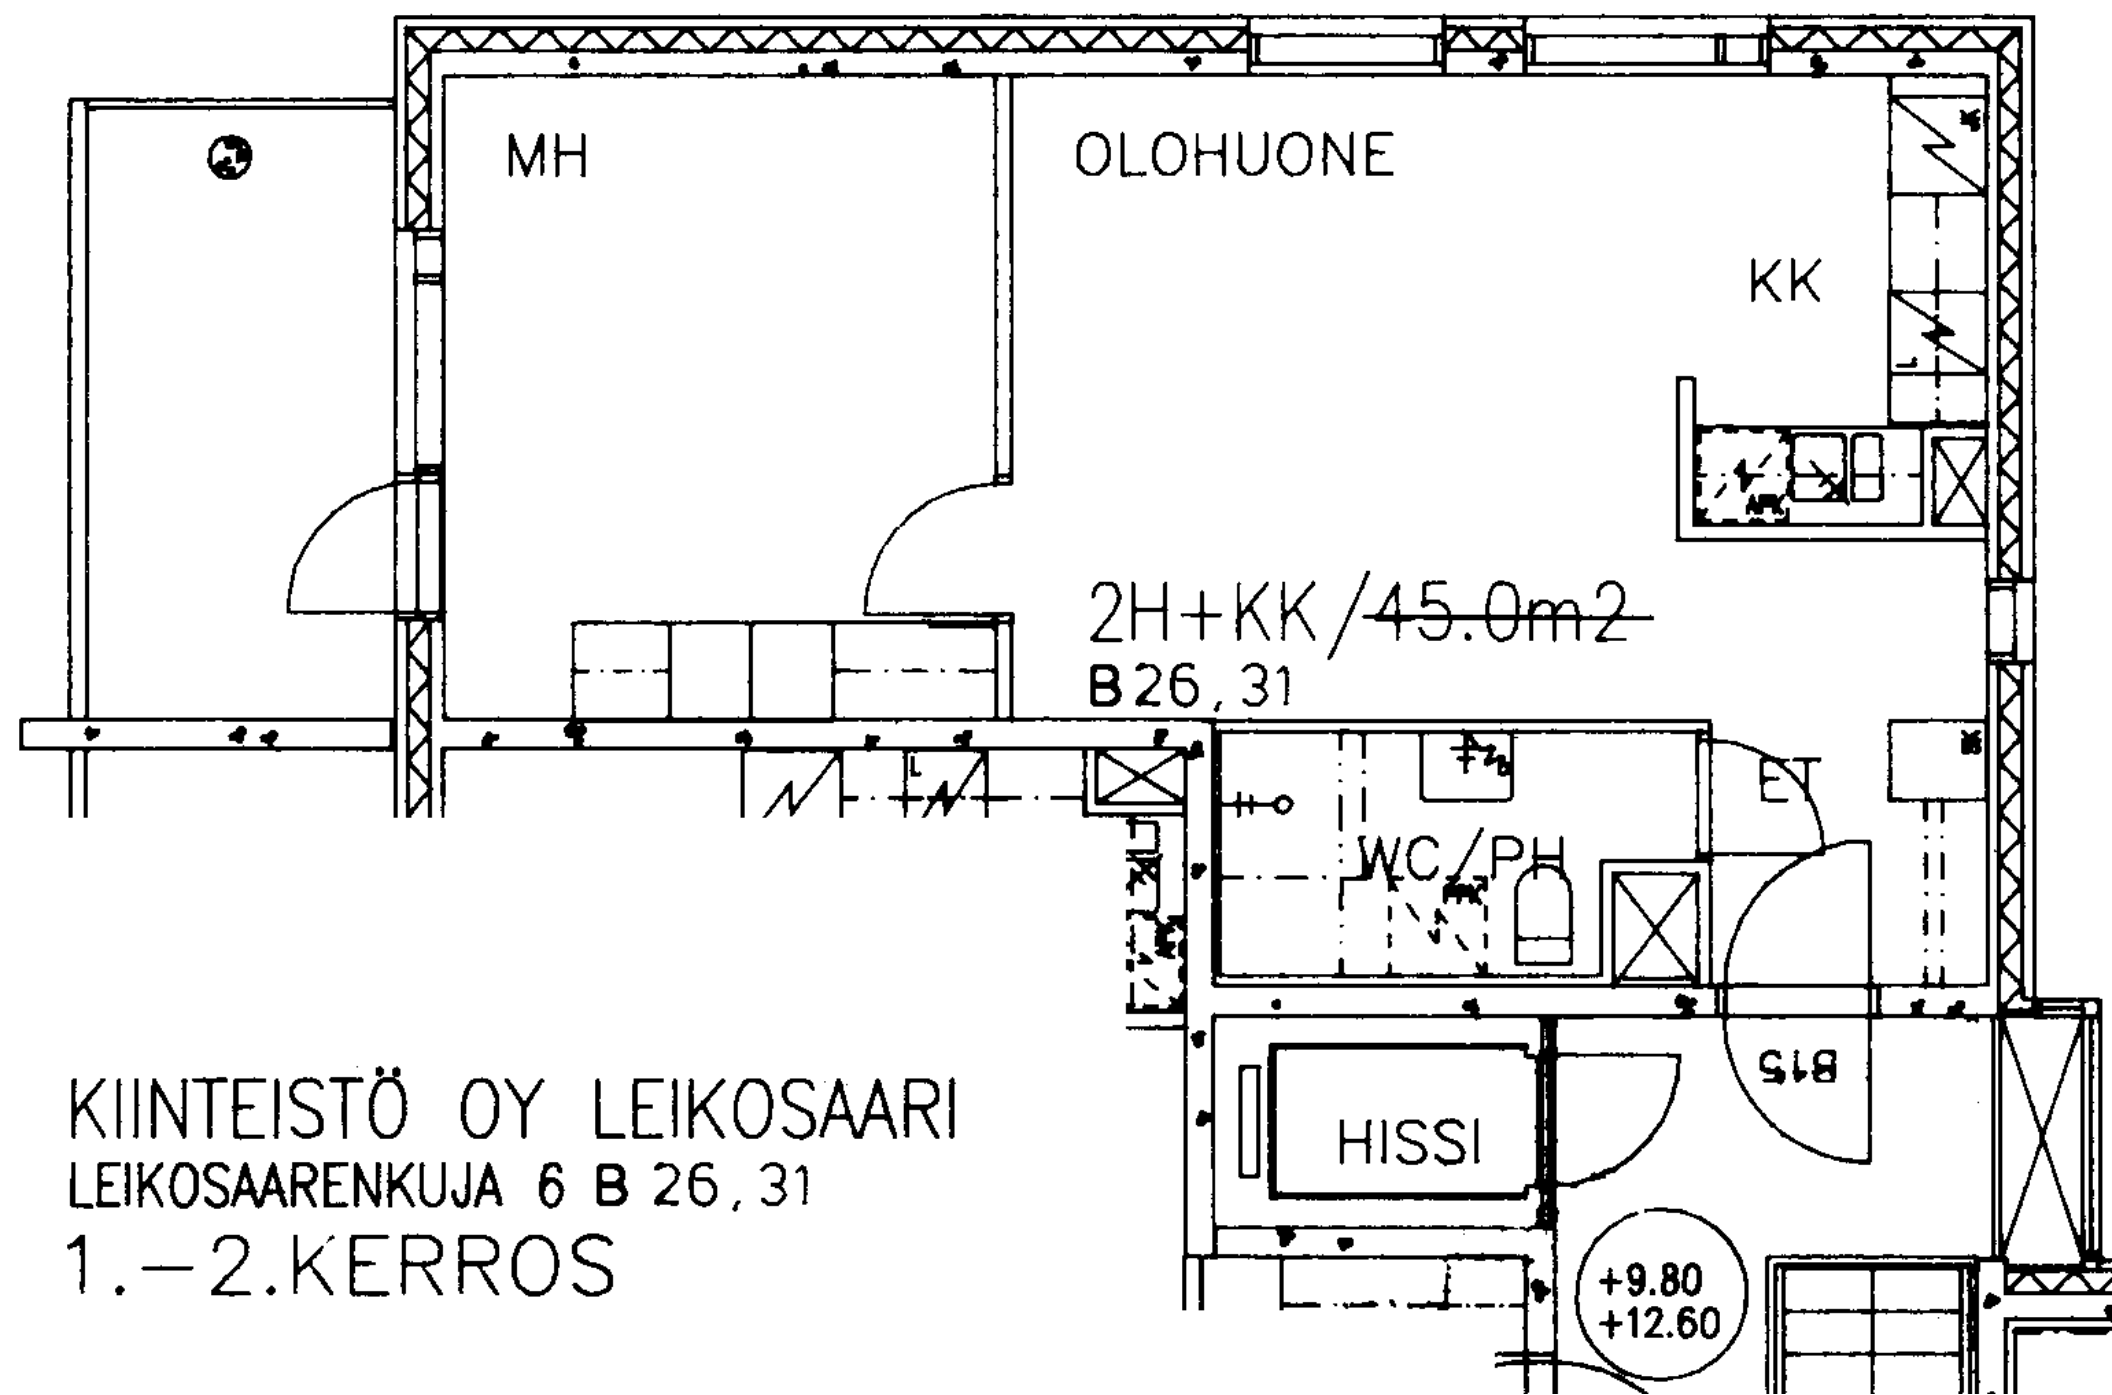


KIINTEISTÖ OY LEIKOSAARI
LEIKOSAARENKUJA 6 B 26, 31
1.-2.KERROS

KIINTEISTÖ OY LEIKOSAARI
LEIKOSAARENKUJA 6 B 27, 32
1.-2.KERROS

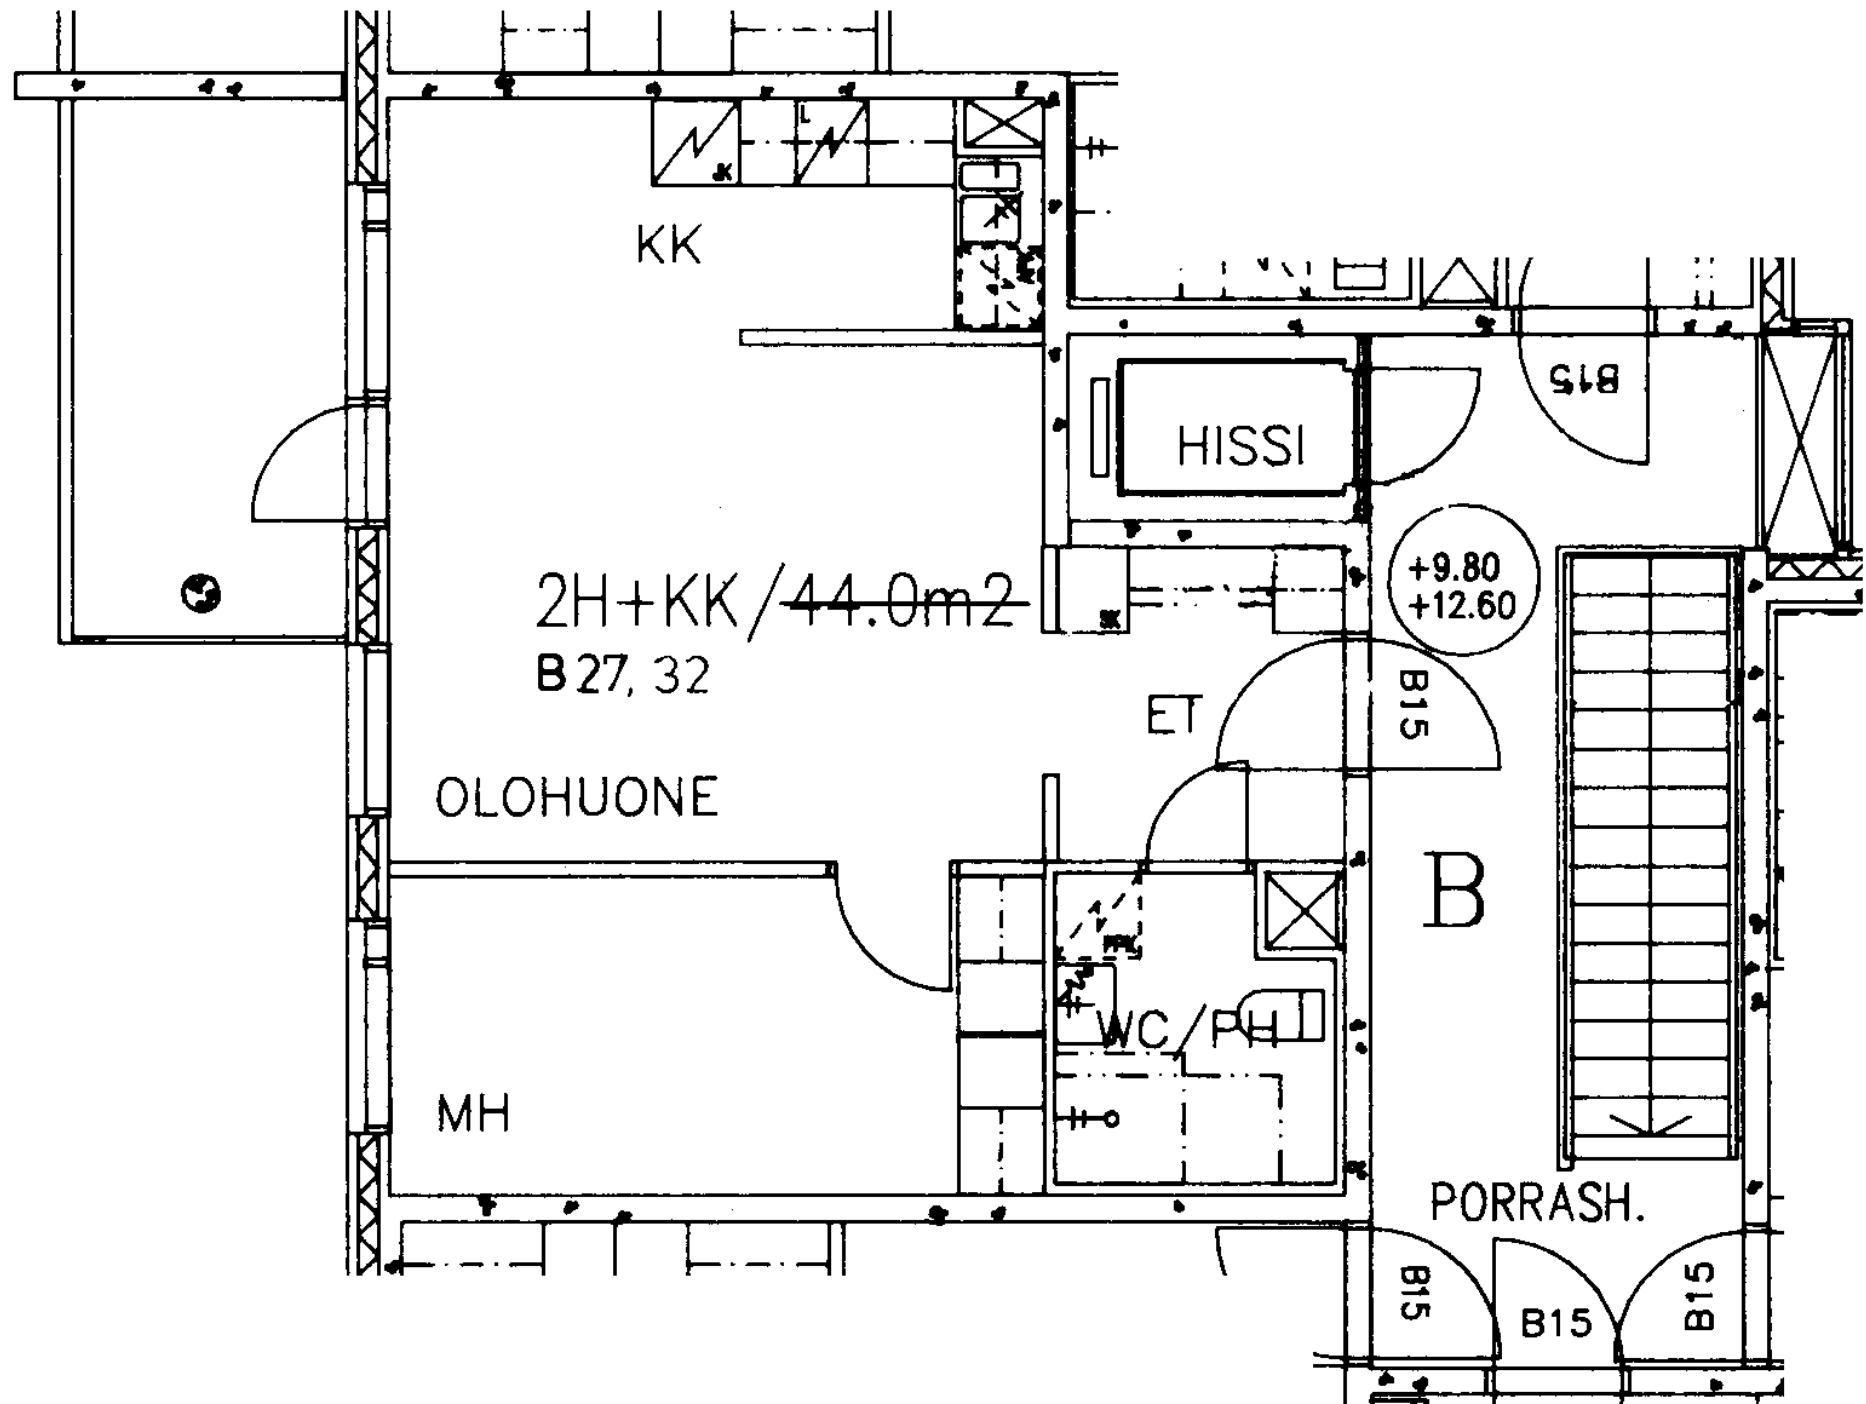

KIINTEISTÖ OY LEIKOSAARI
LEIKOSAARENKUJA 6 B 28, 33
1.-2.KERROS

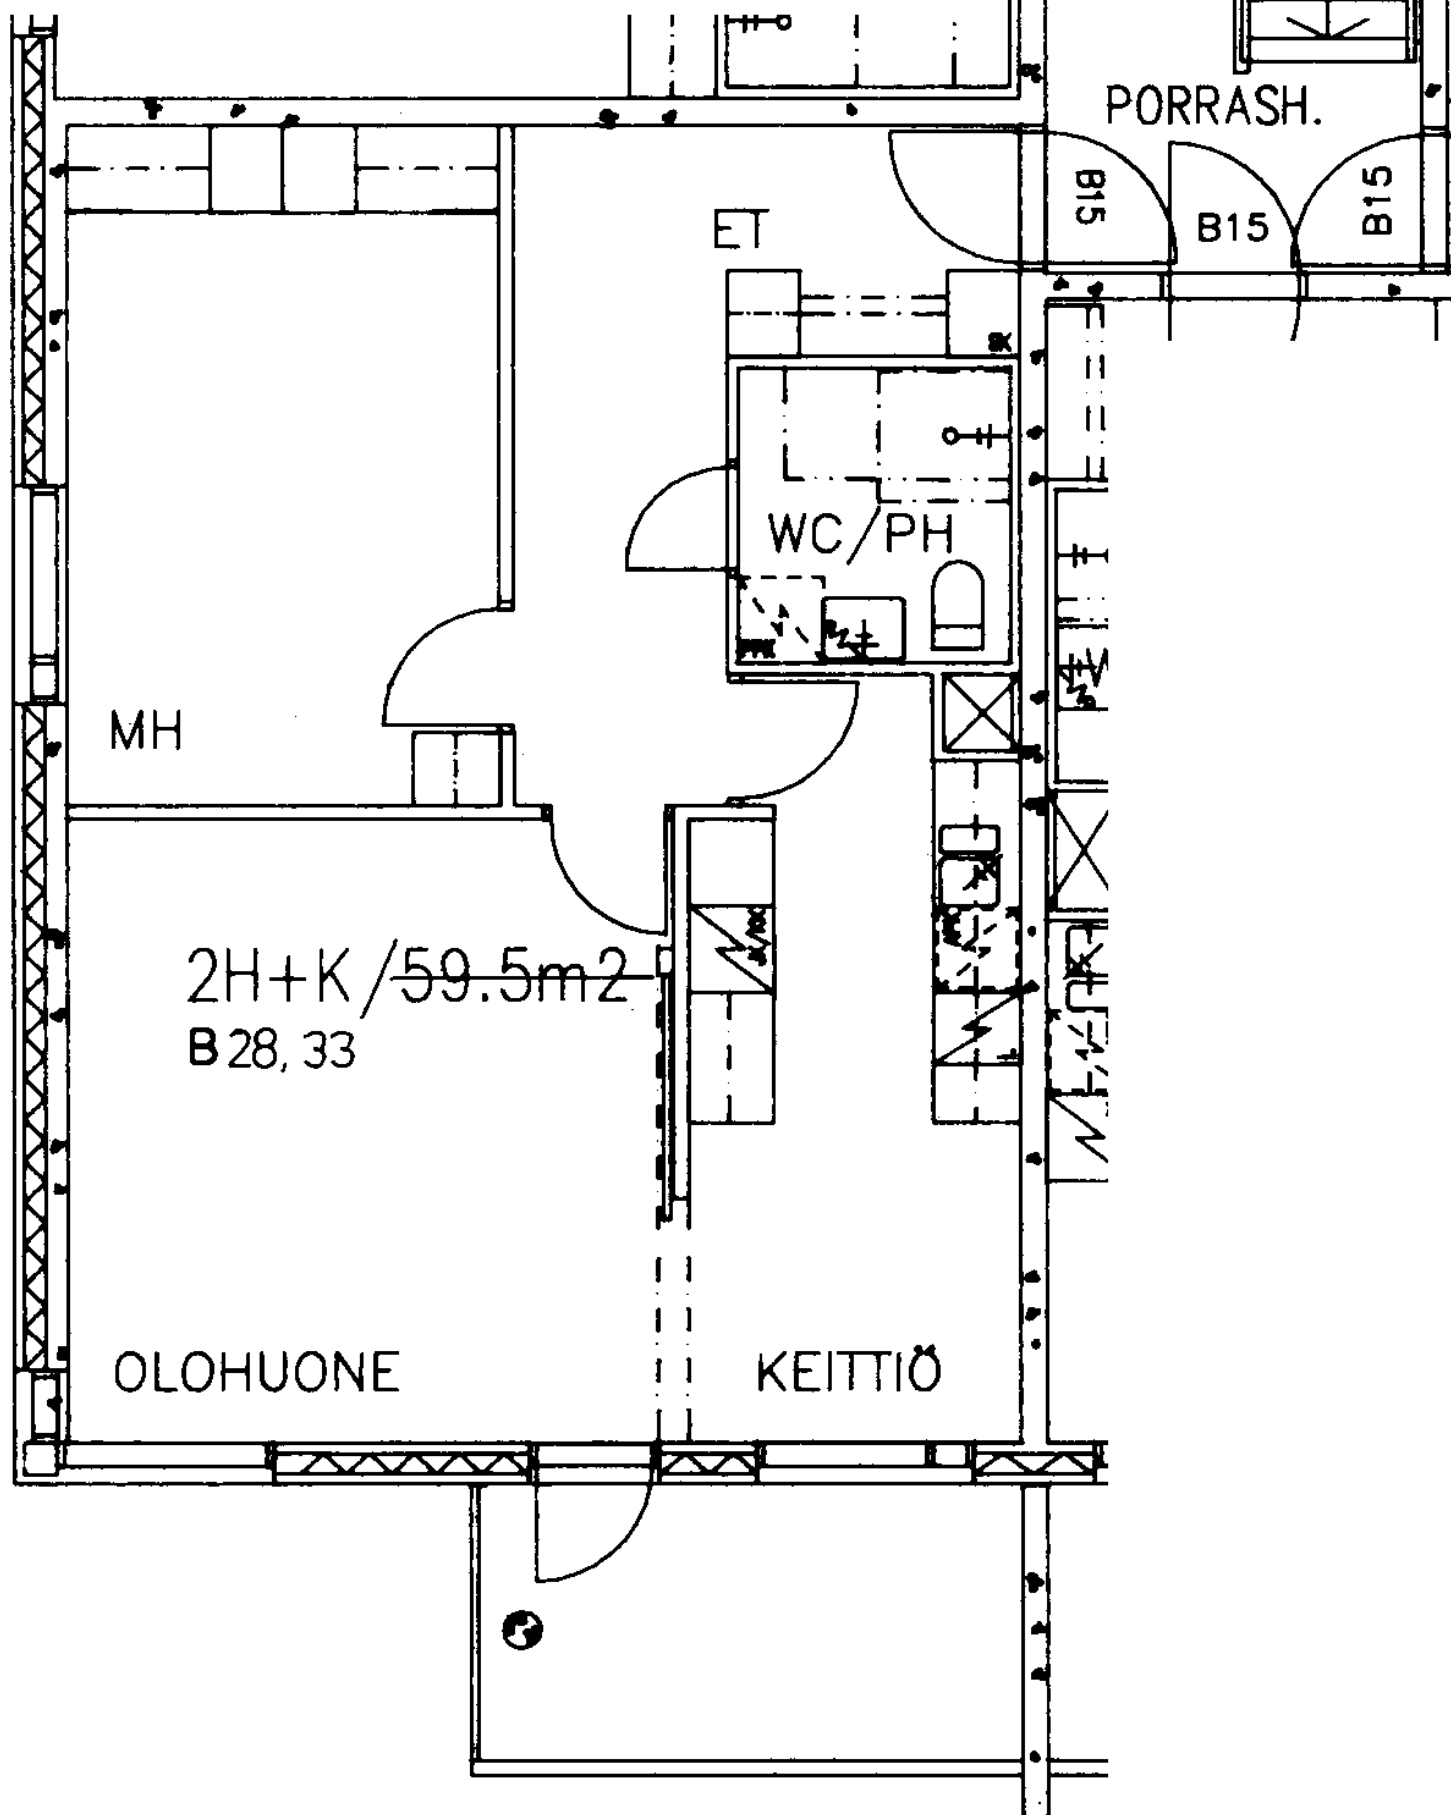

B

KIINTEISTÖ OY LEIKOSAARI
LEIKOSAARENKUJA 6 B 29, 34
1.-2.KERROS

PORRASH.

B15

B15

B15

ET


MH

WC/PH


2H+KK/50.0m²
B 29, 34


KK

OLOHUONE

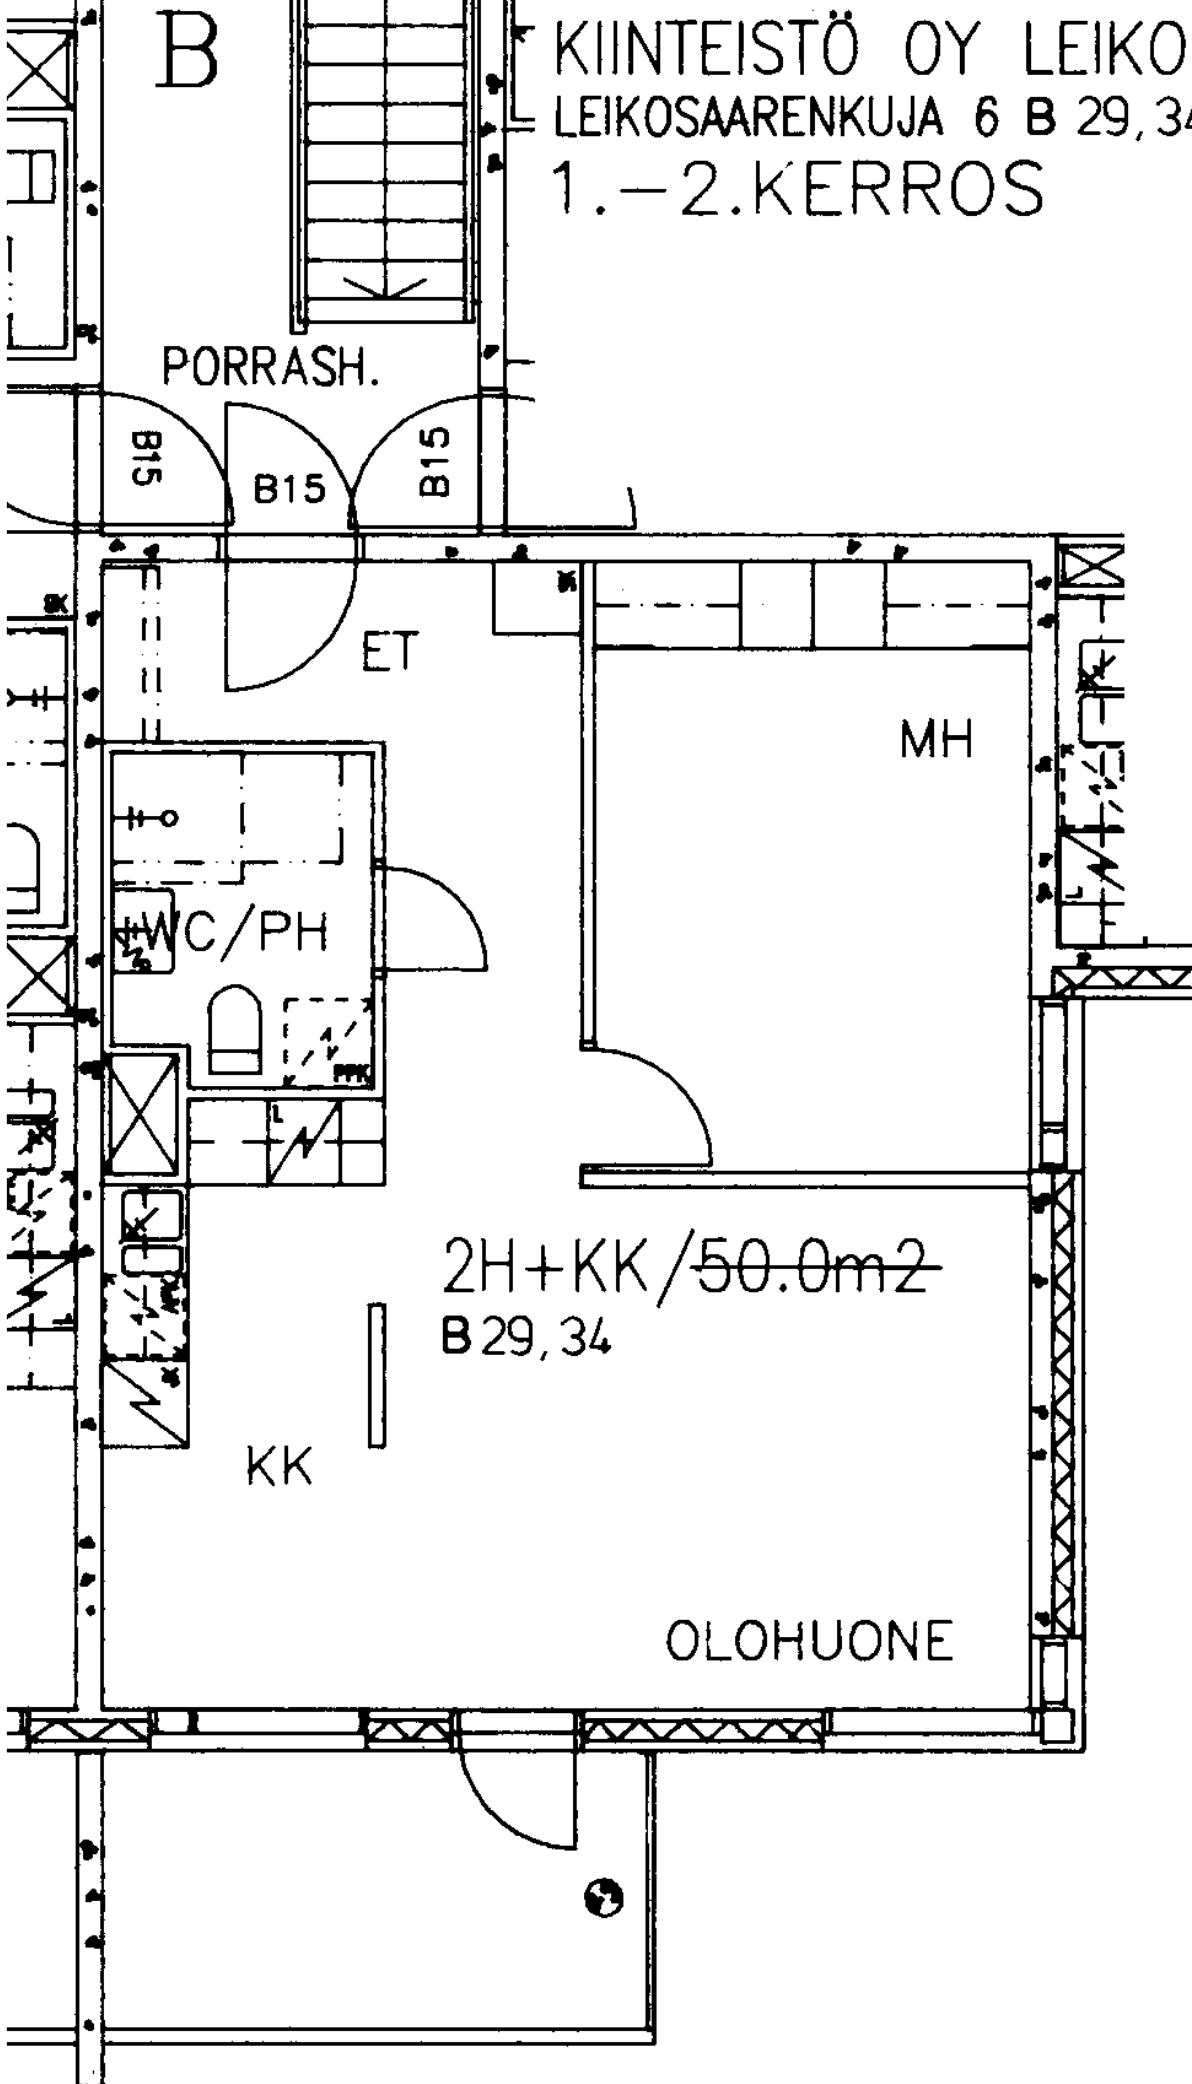

KIINTEISTÖ OY LEIKOSAARI
LEIKOSAARENKUJA 6 B 30,35
1.-2.KERROS

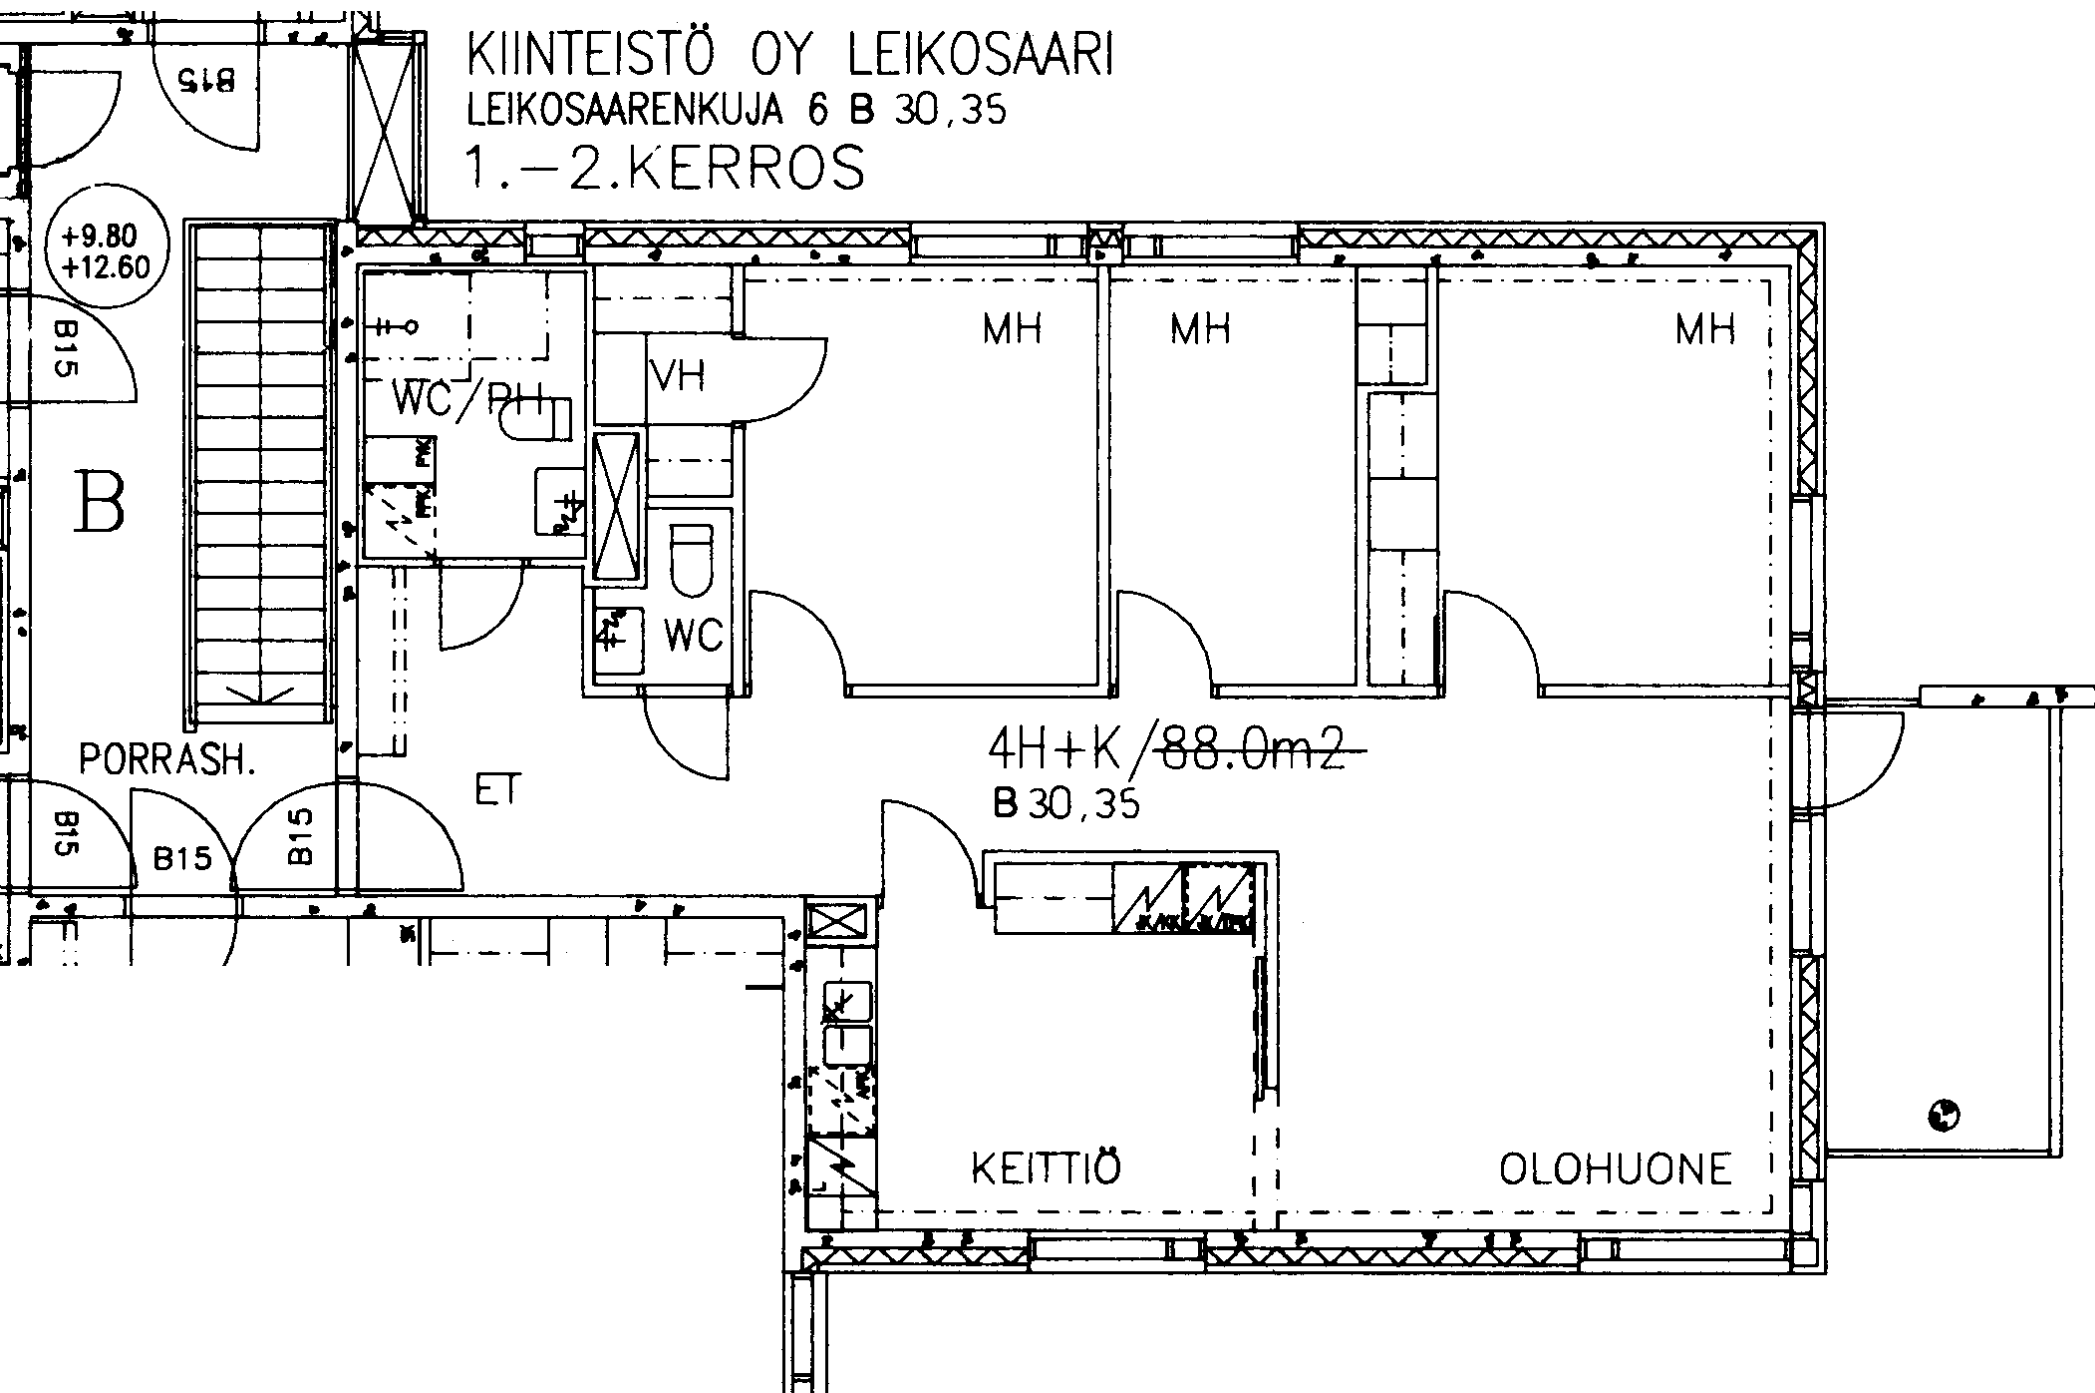

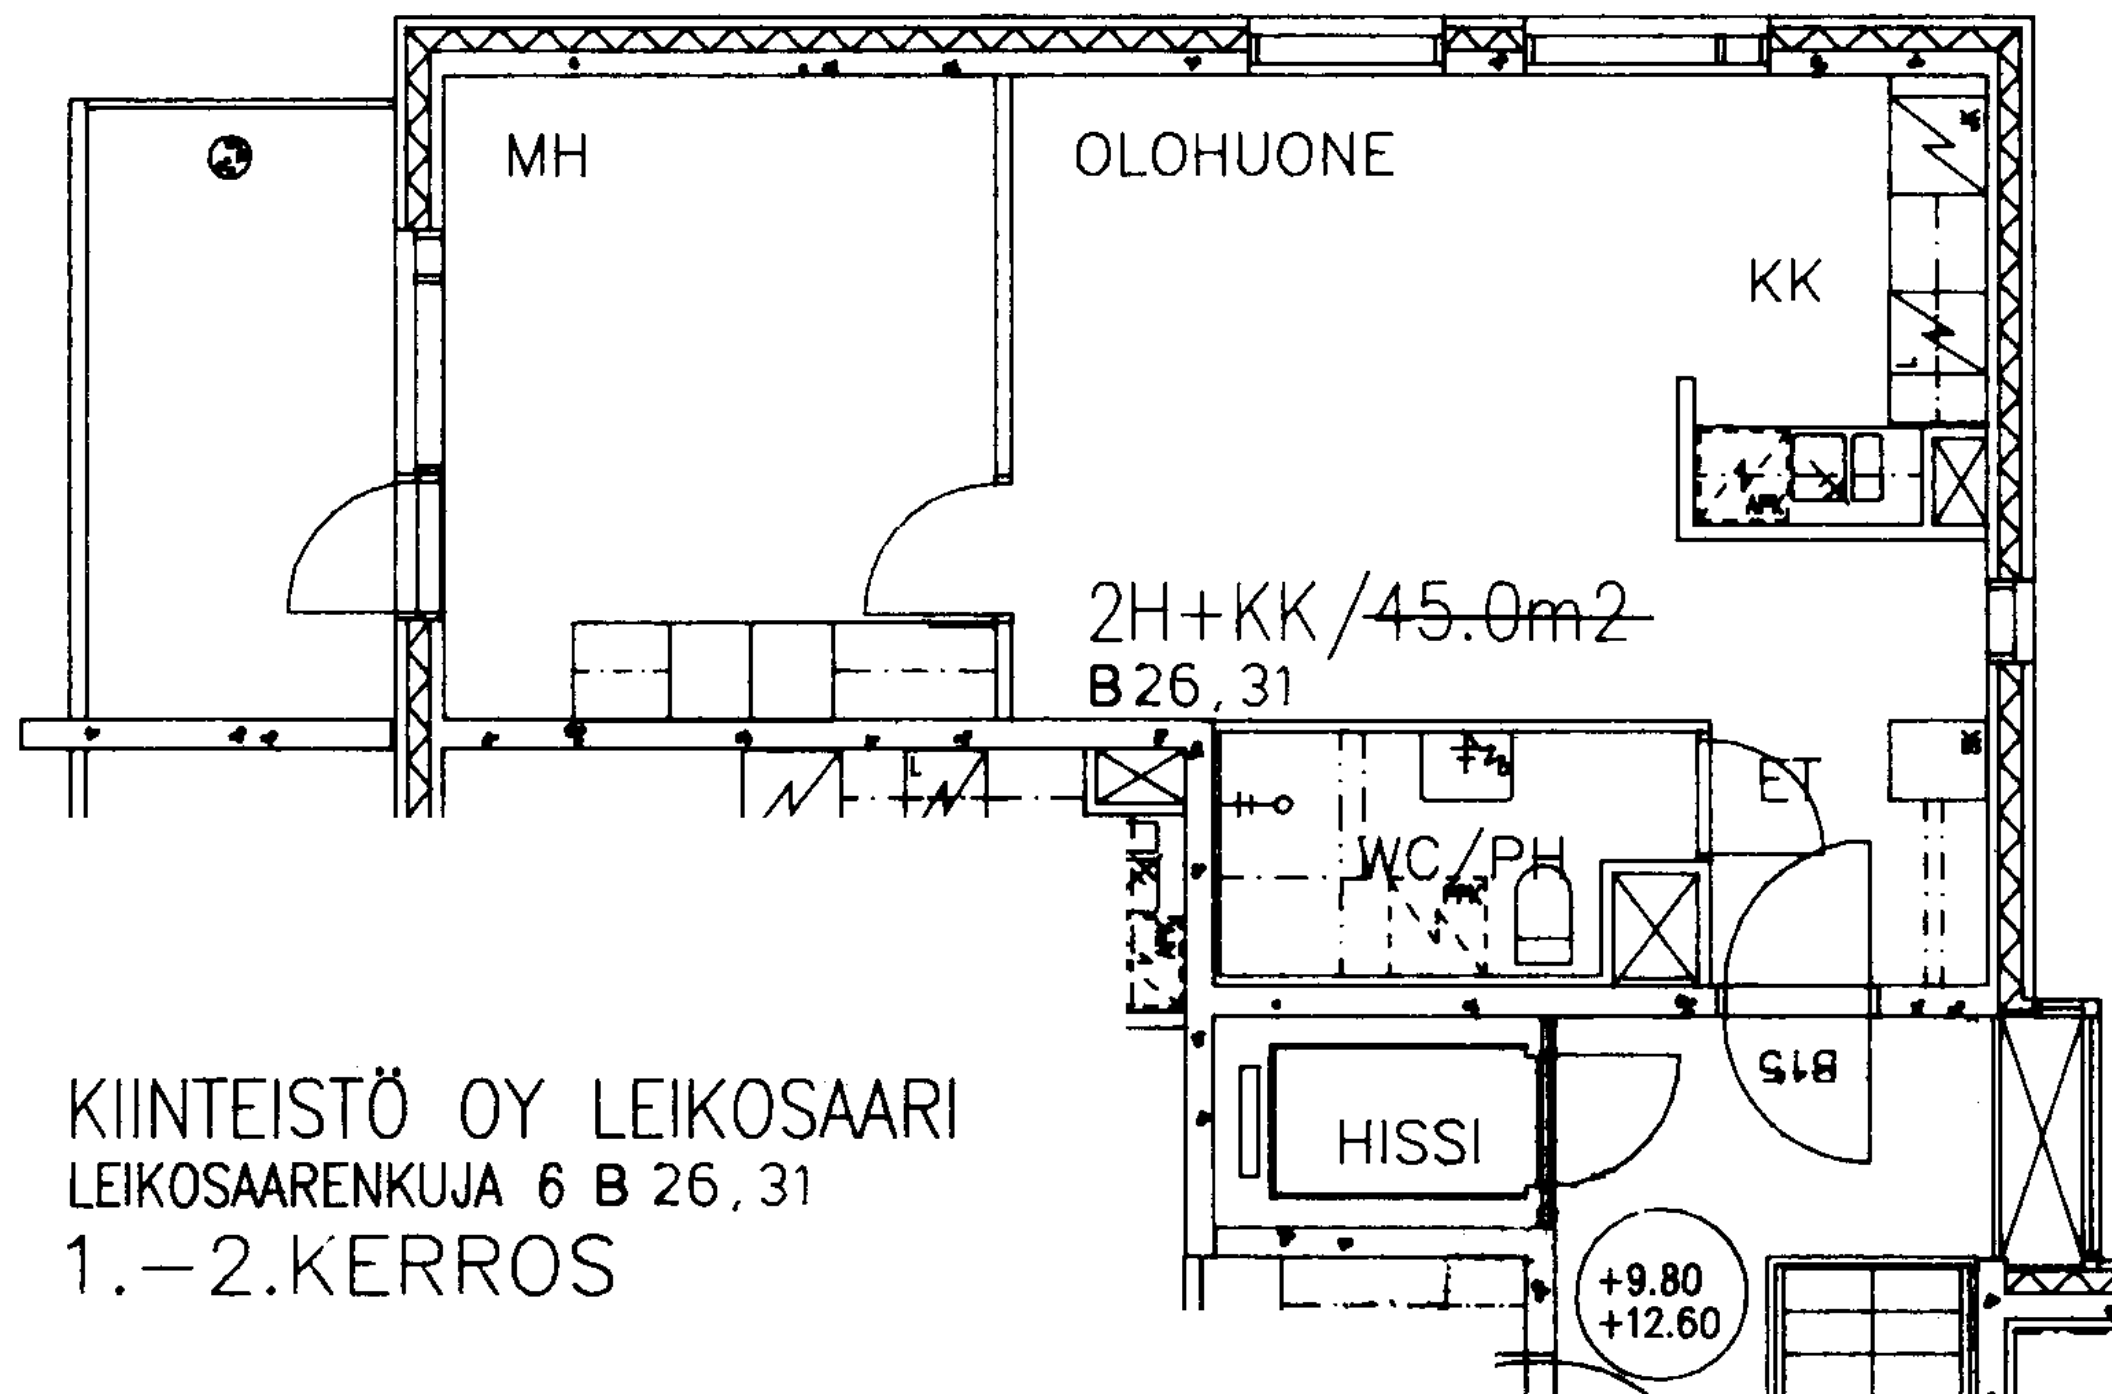

KIINTEISTÖ OY LEIKOSAARI
LEIKOSAARENKUJA 6 B 26, 31
1.-2.KERROS

KIINTEISTÖ OY LEIKOSAARI
LEIKOSAARENKUJA 6 B 27, 32
1.-2.KERROS

