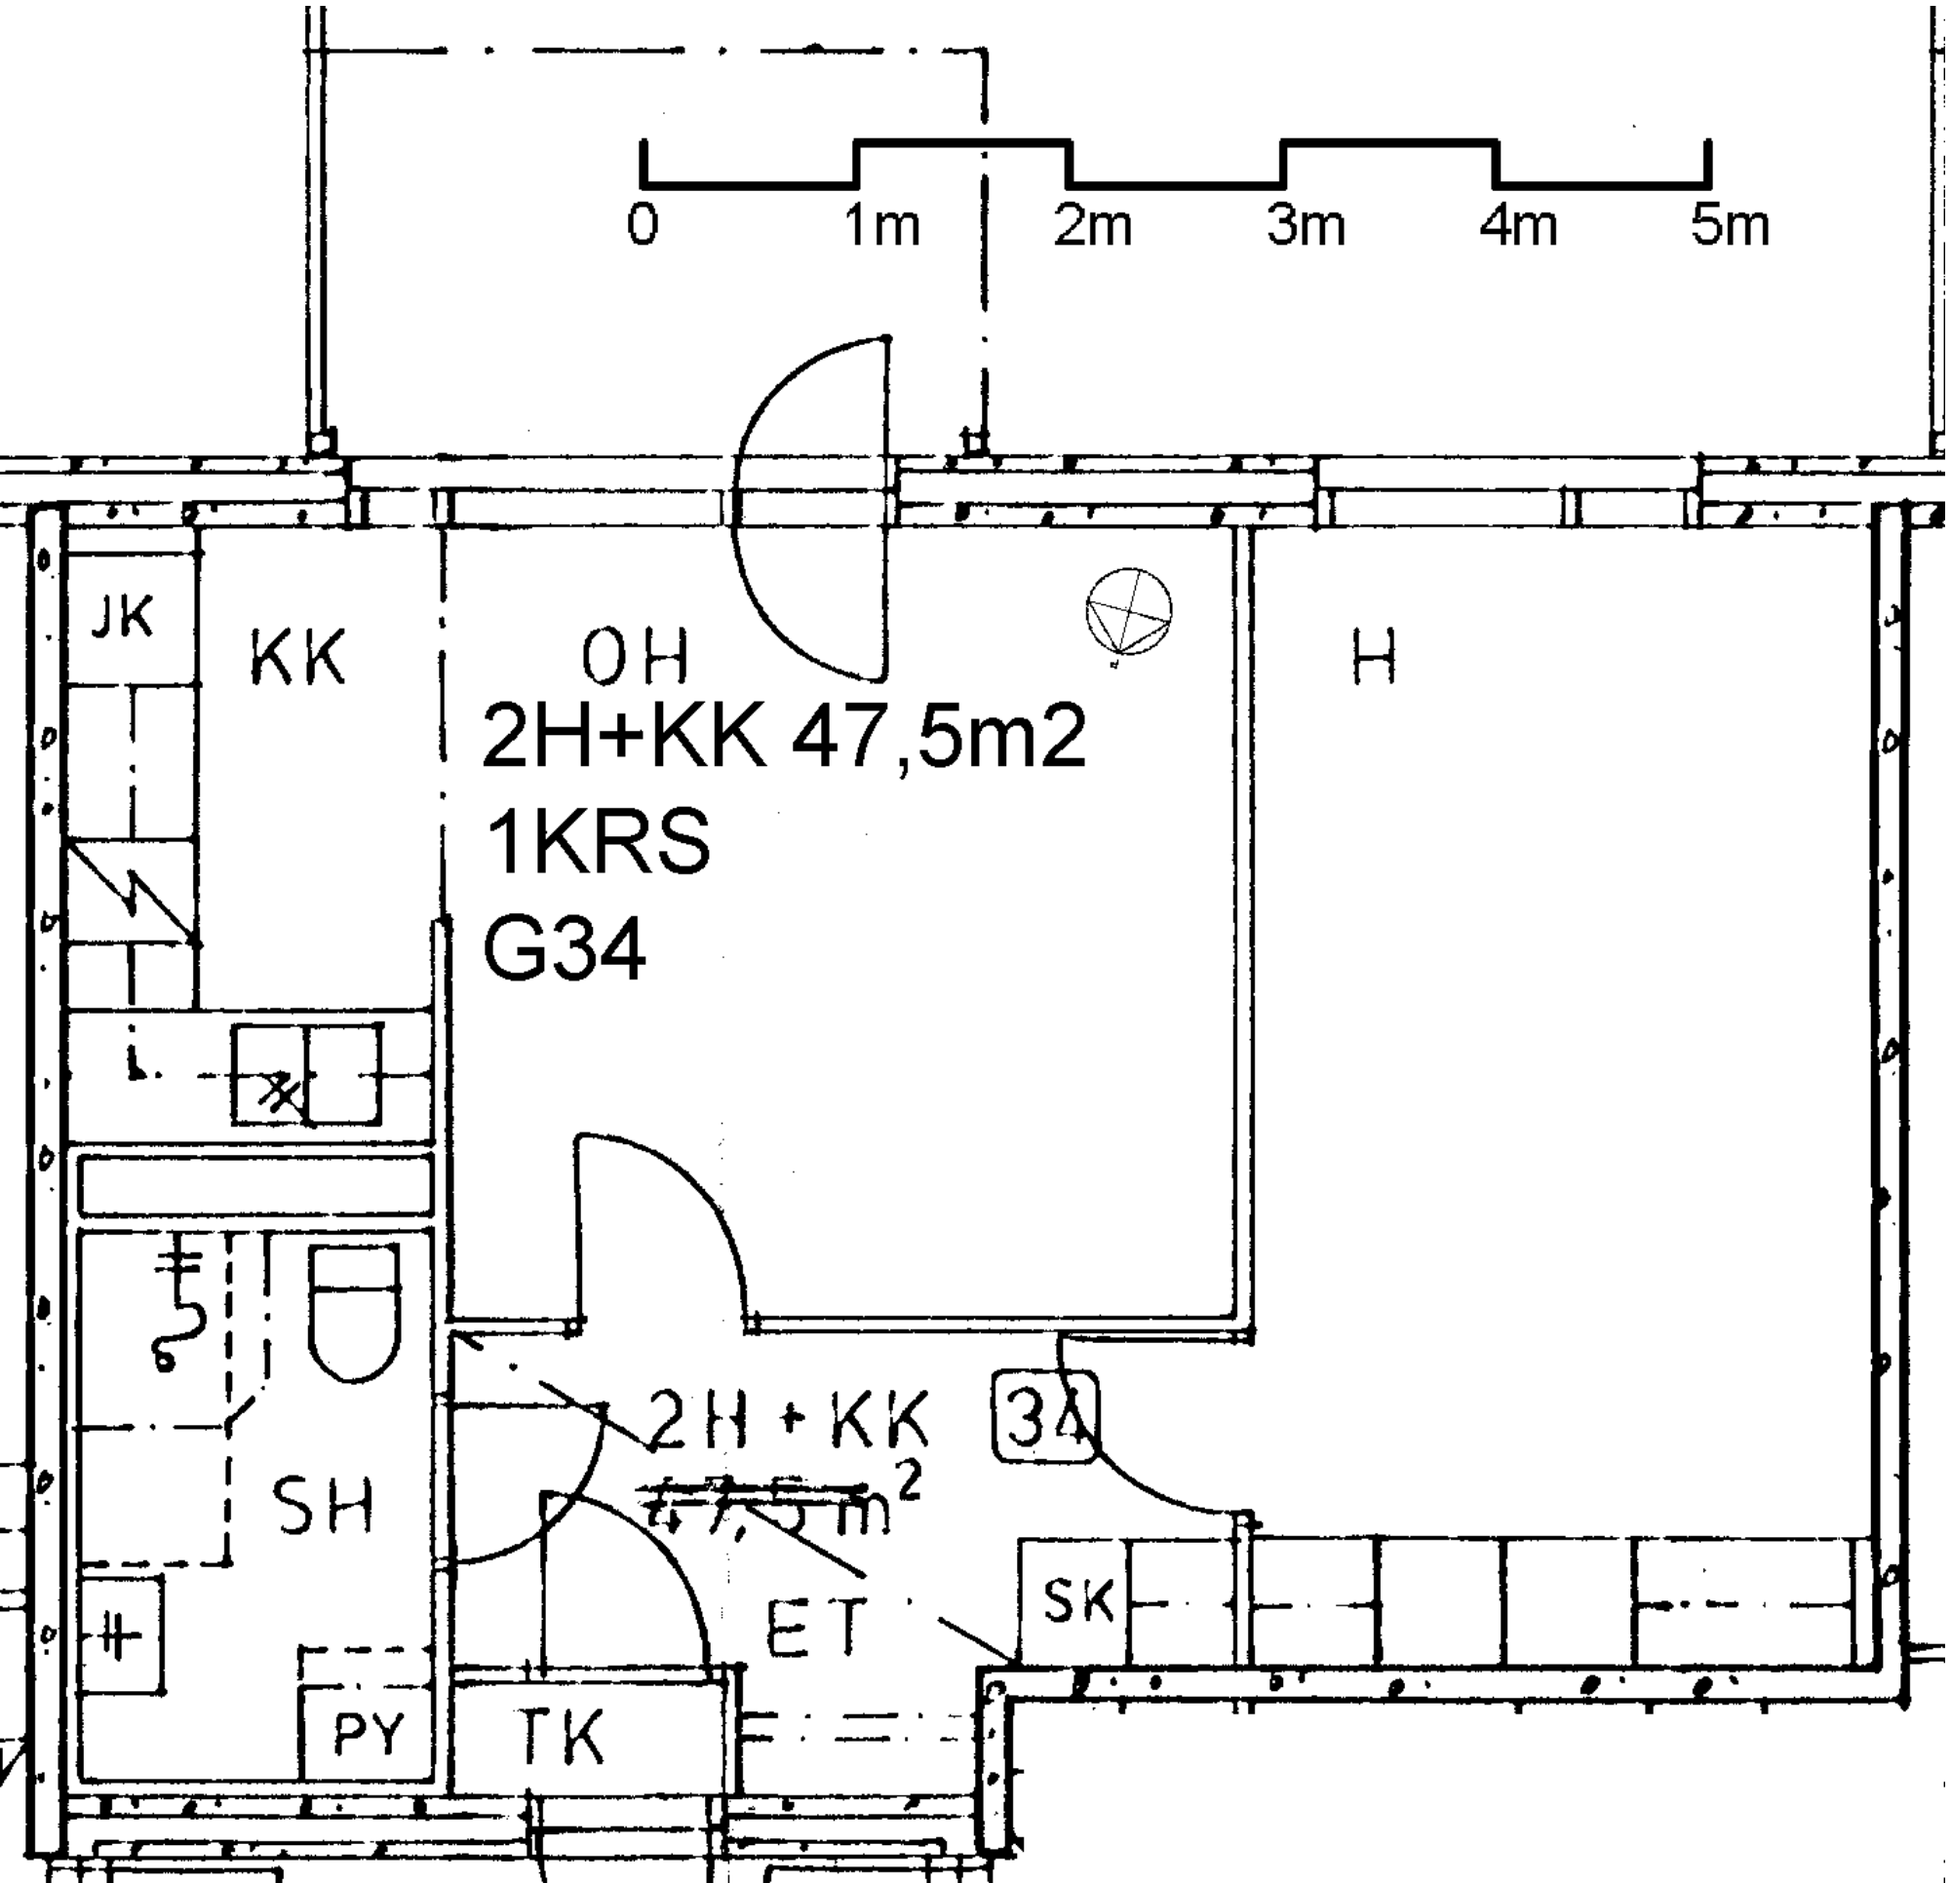
0
1m
2m
3m
4m
5m
JK
KK
OH
2H+KK 47,5m2
1KRS
G34
H
SH
2H + KK
47,5 m2
34
ET
SK
PY
TK