



Petter Wetterin tie 6 C 50	
3 h + k	78,0 m2
Kerros	5
Hissi	X
Jk / Viileäk.	
Jk / Pakastink.	X
Sähkö- / Kaasuliesi	S
Parveke / Piha	X
Liikuntarajoitteiset	
IV: pv / kon / hk	H

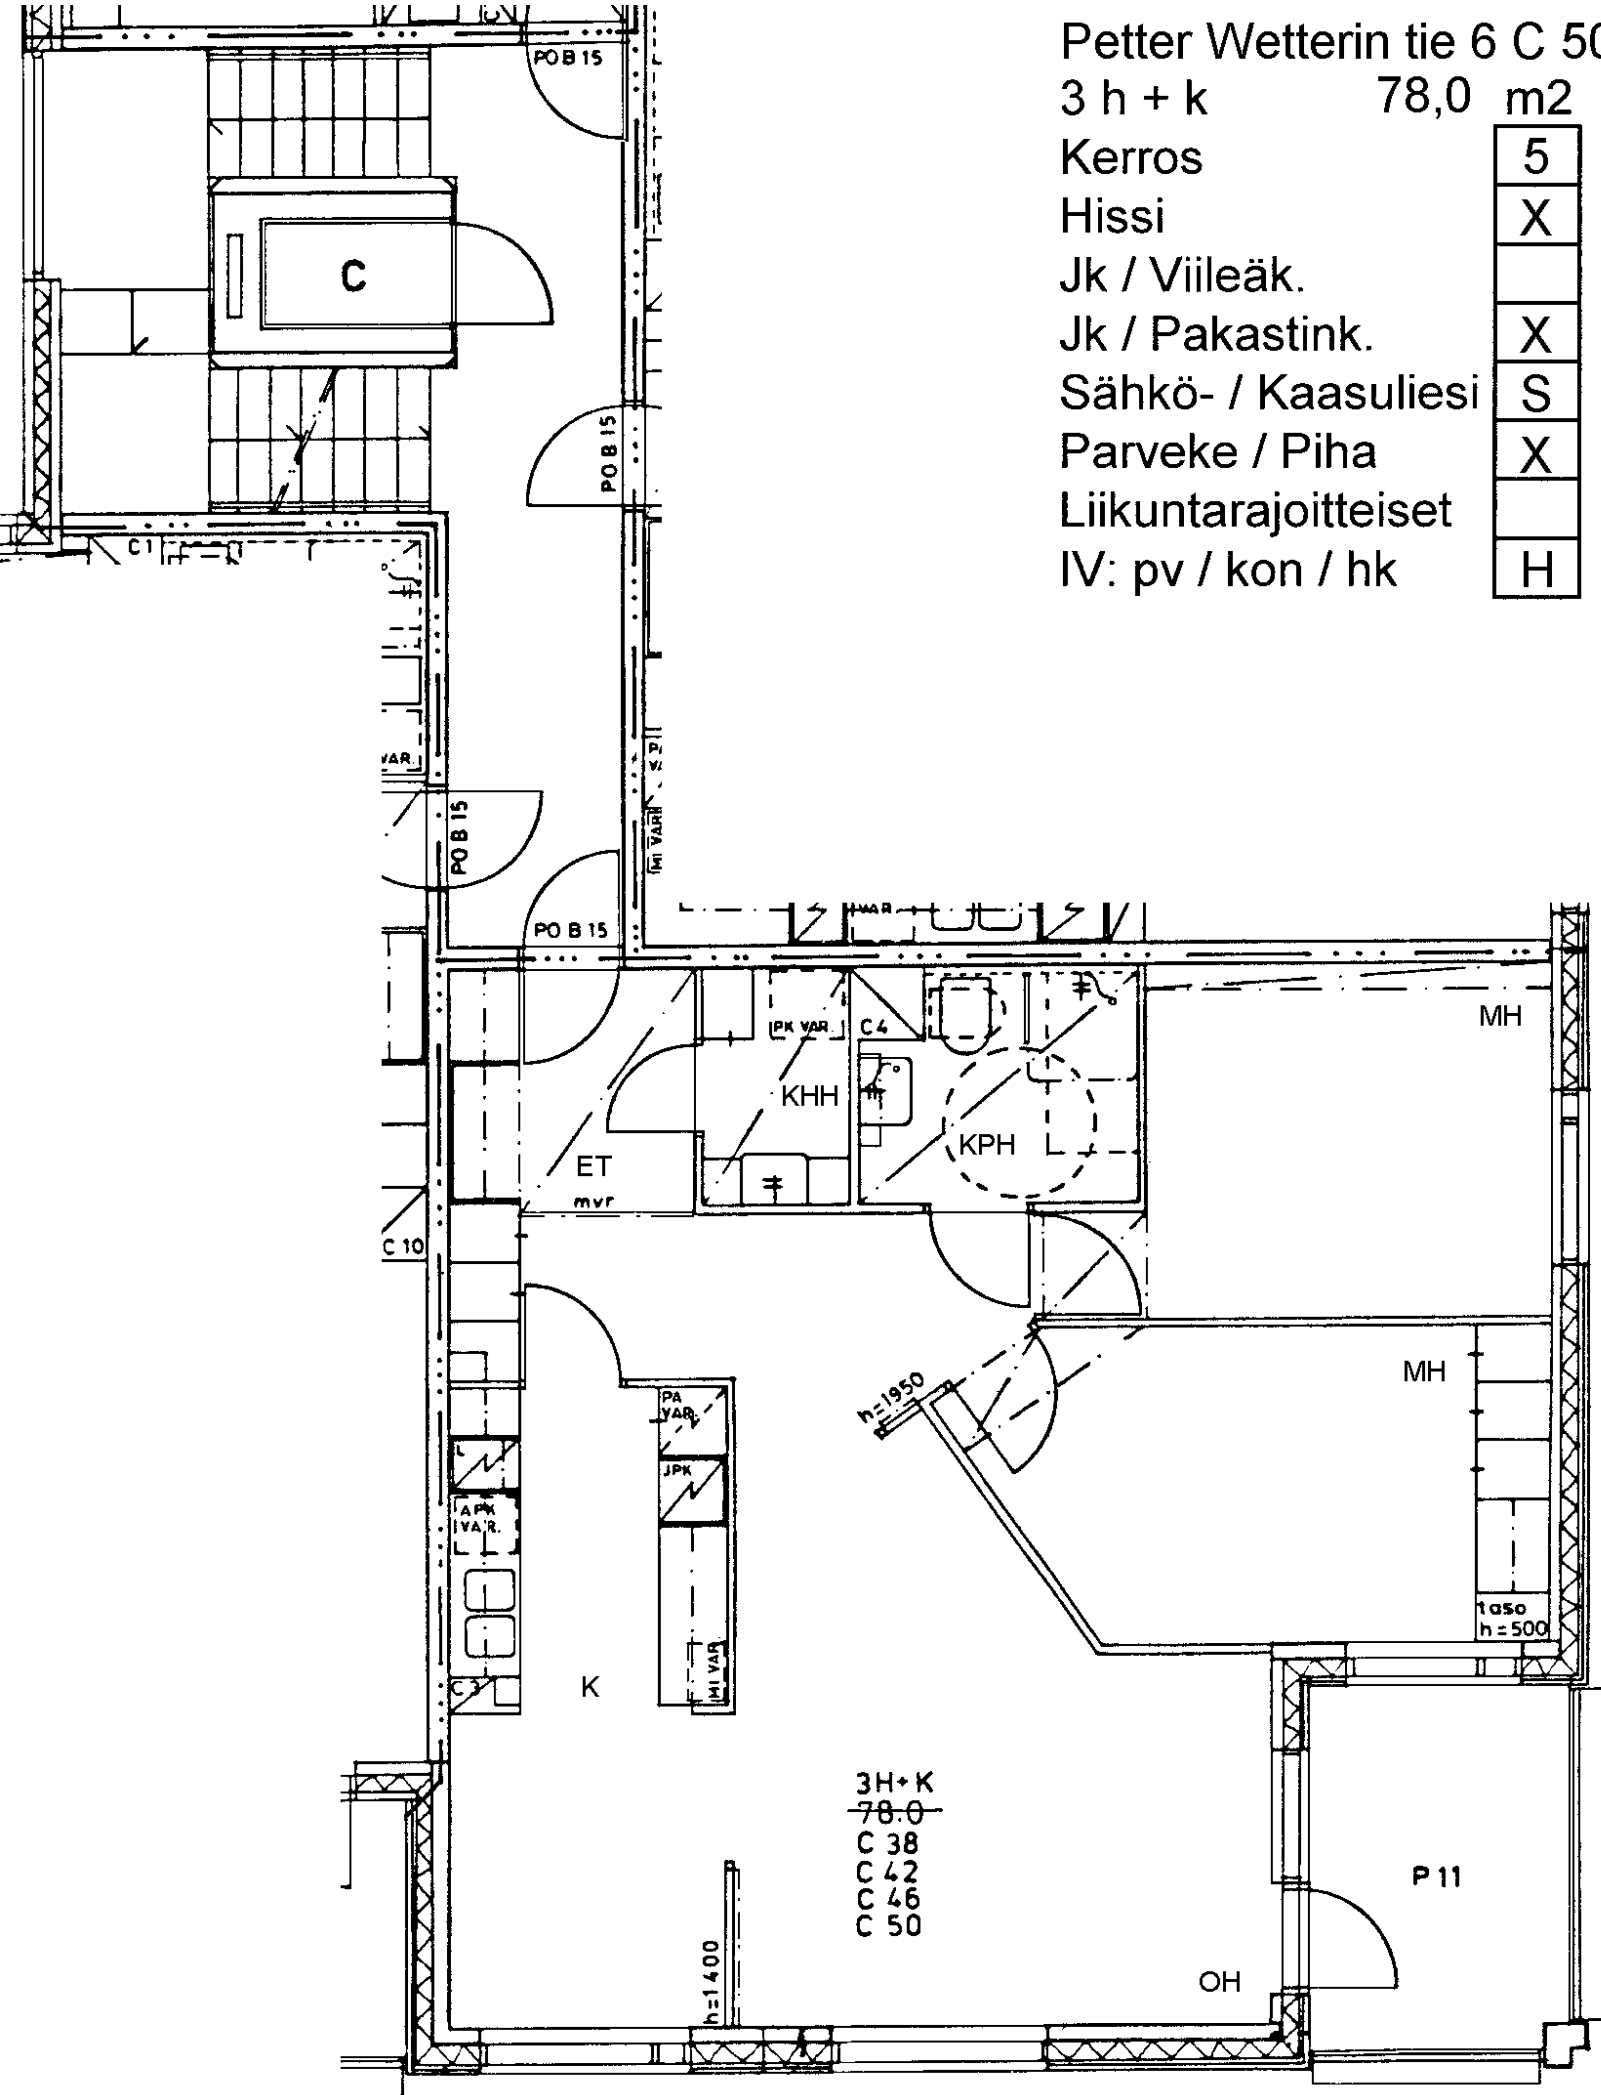

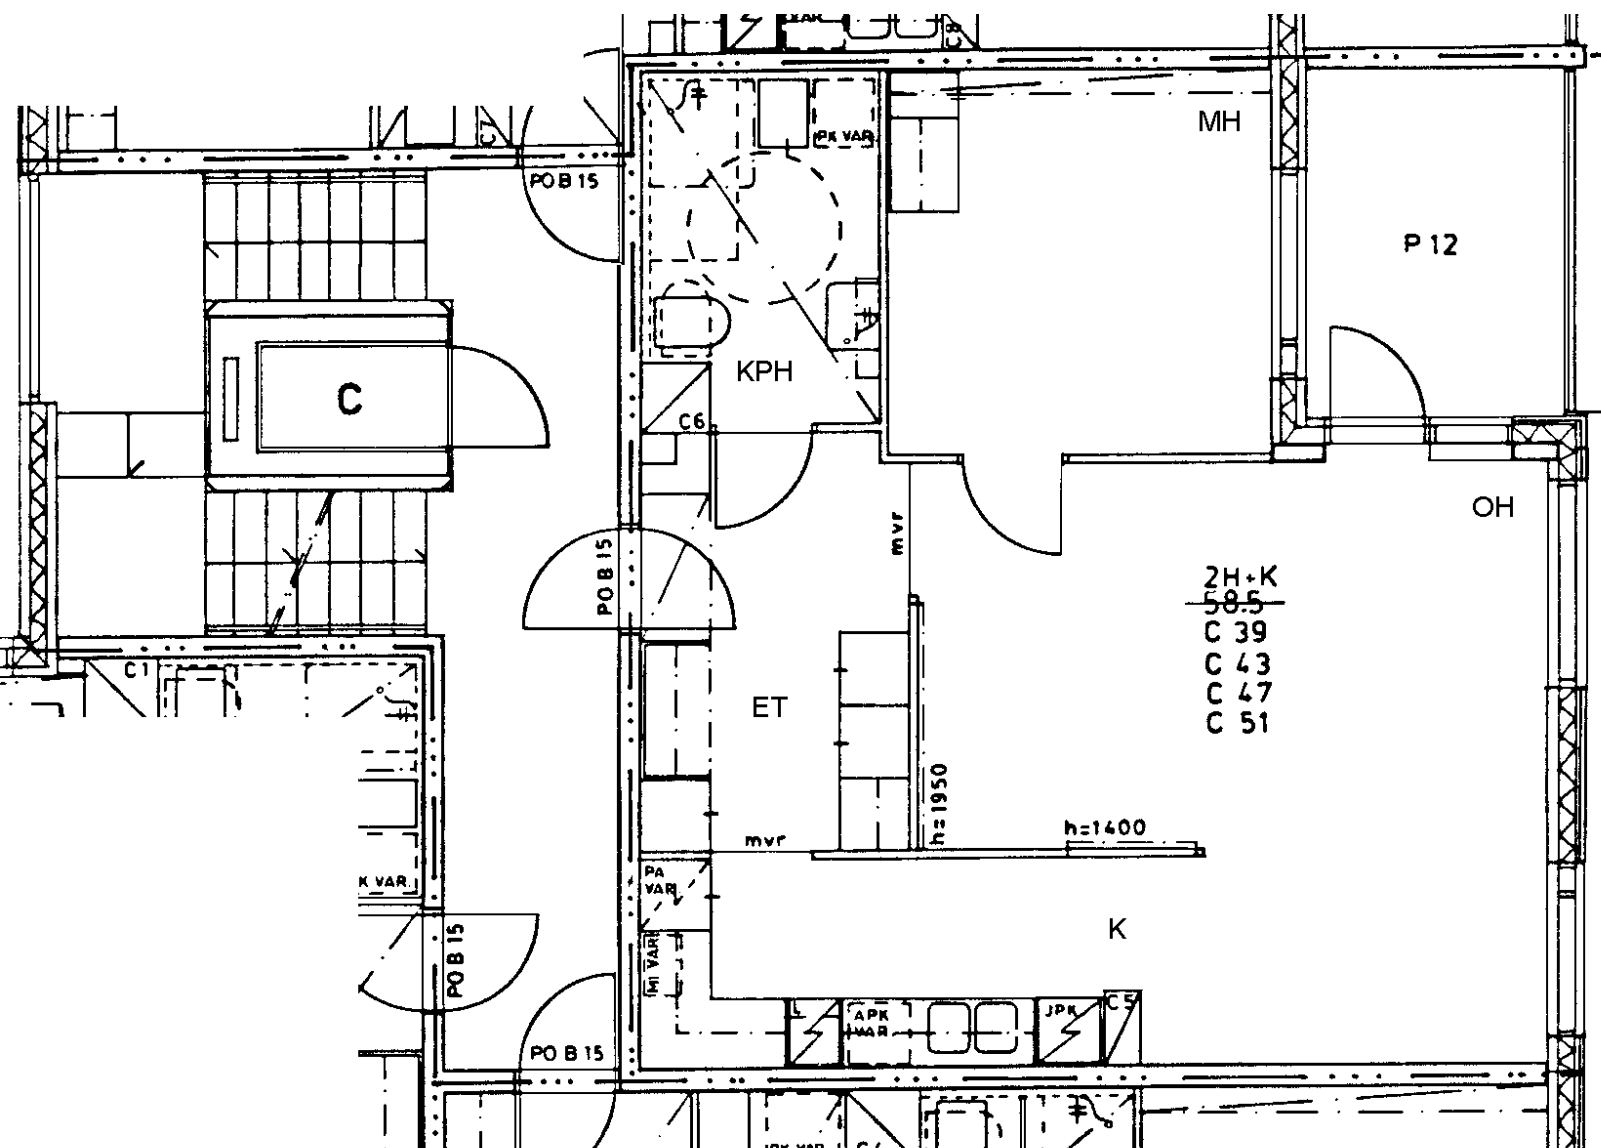

Petter Wetterin tie 6 C 51

2 h + k 58,5 m²

Kerros 5

Hissi X

Jk / Viileäk.


Jk / Pakastink. X

Sähkö- / Kaasuliesi S

Parveke / Piha X

Liikuntarajoitteiset

IV: pv / kon / hk H

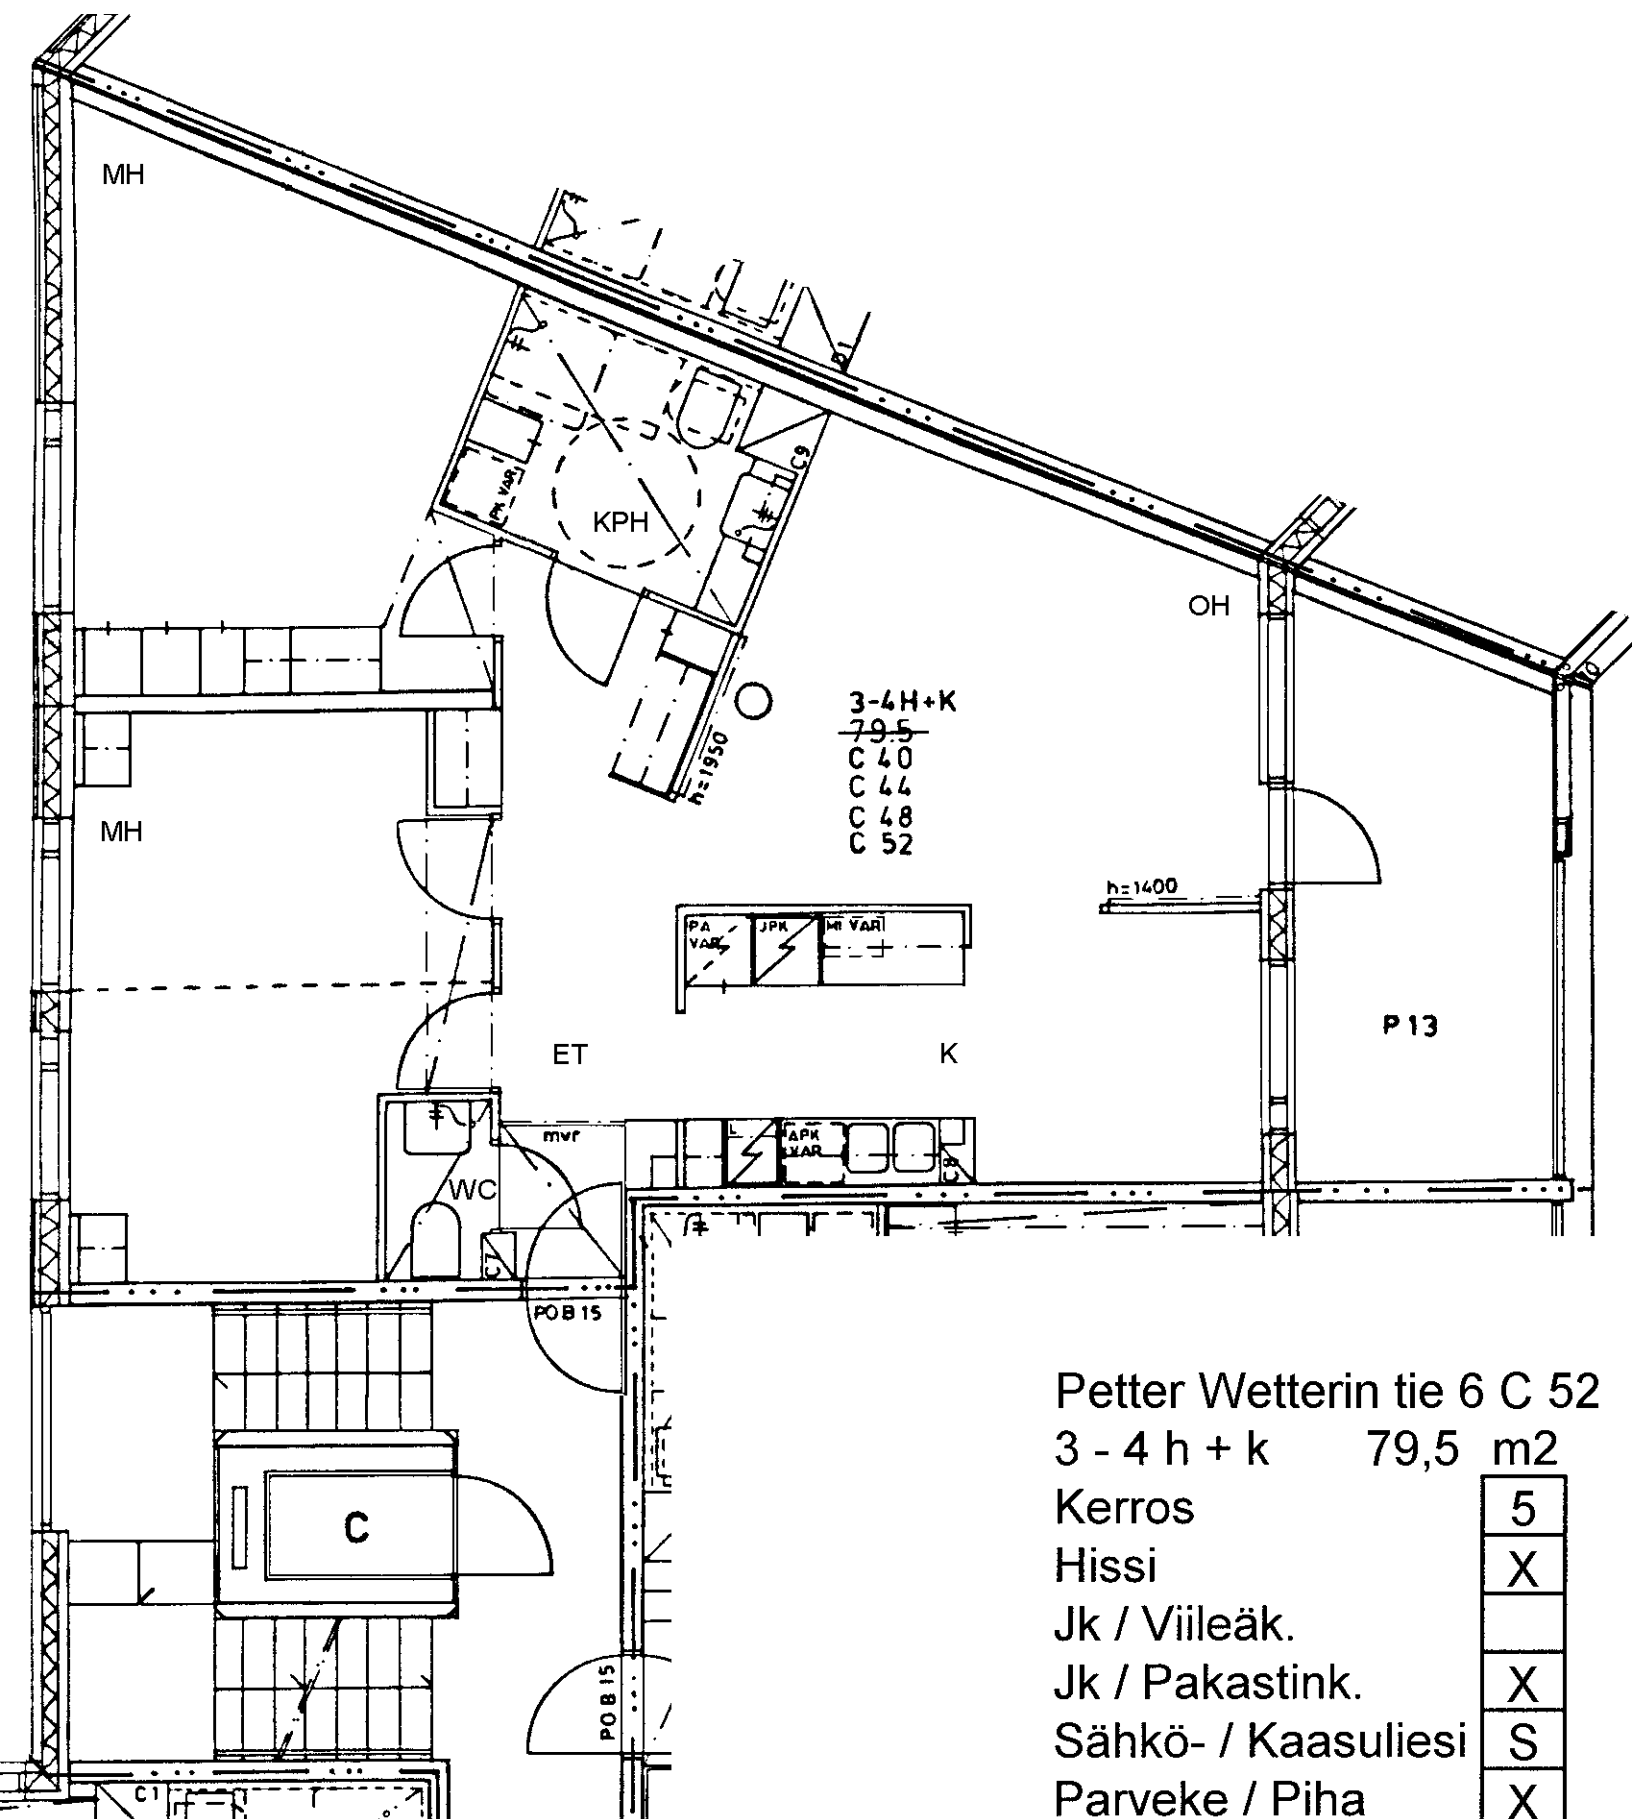

Petter Wetterin tie 6 C 52

3 - 4 h + k 79,5 m²

Kerros

Hissi

Jk / Viileäk.

Jk / Pakastink.


Sähkö- / Kaasuliesi

Parveke / Piha

Liikuntarajoitteiset

IV: pv / kon / hk

5
X
X
S
X
H

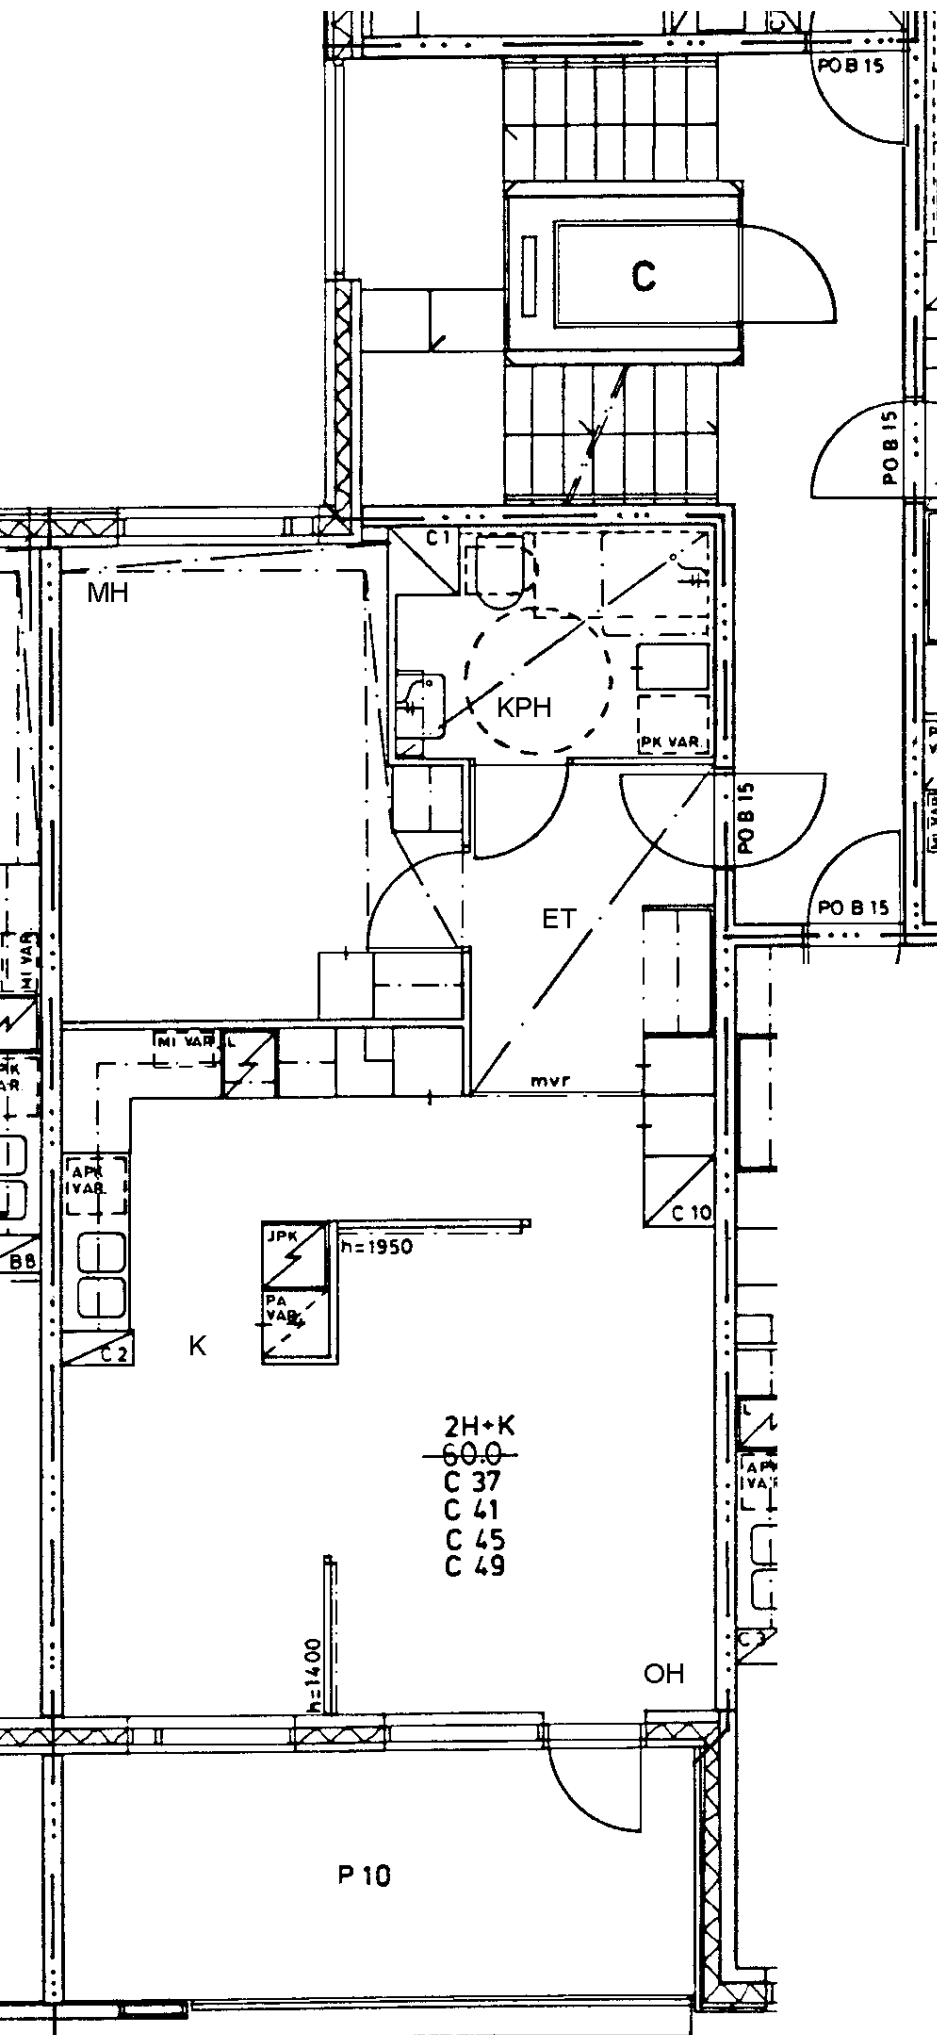

Petter Wetterin tie 6 C 37

2 h + k

60,0 m²

Kerros

2

Hissi

X

Jk / Viileäk.

Jk / Pakastink.

X

Sähkö- / Kaasuliesi

S


Parveke / Piha

X

Liikuntarajoitteiset

IV: pv / kon / hk

H

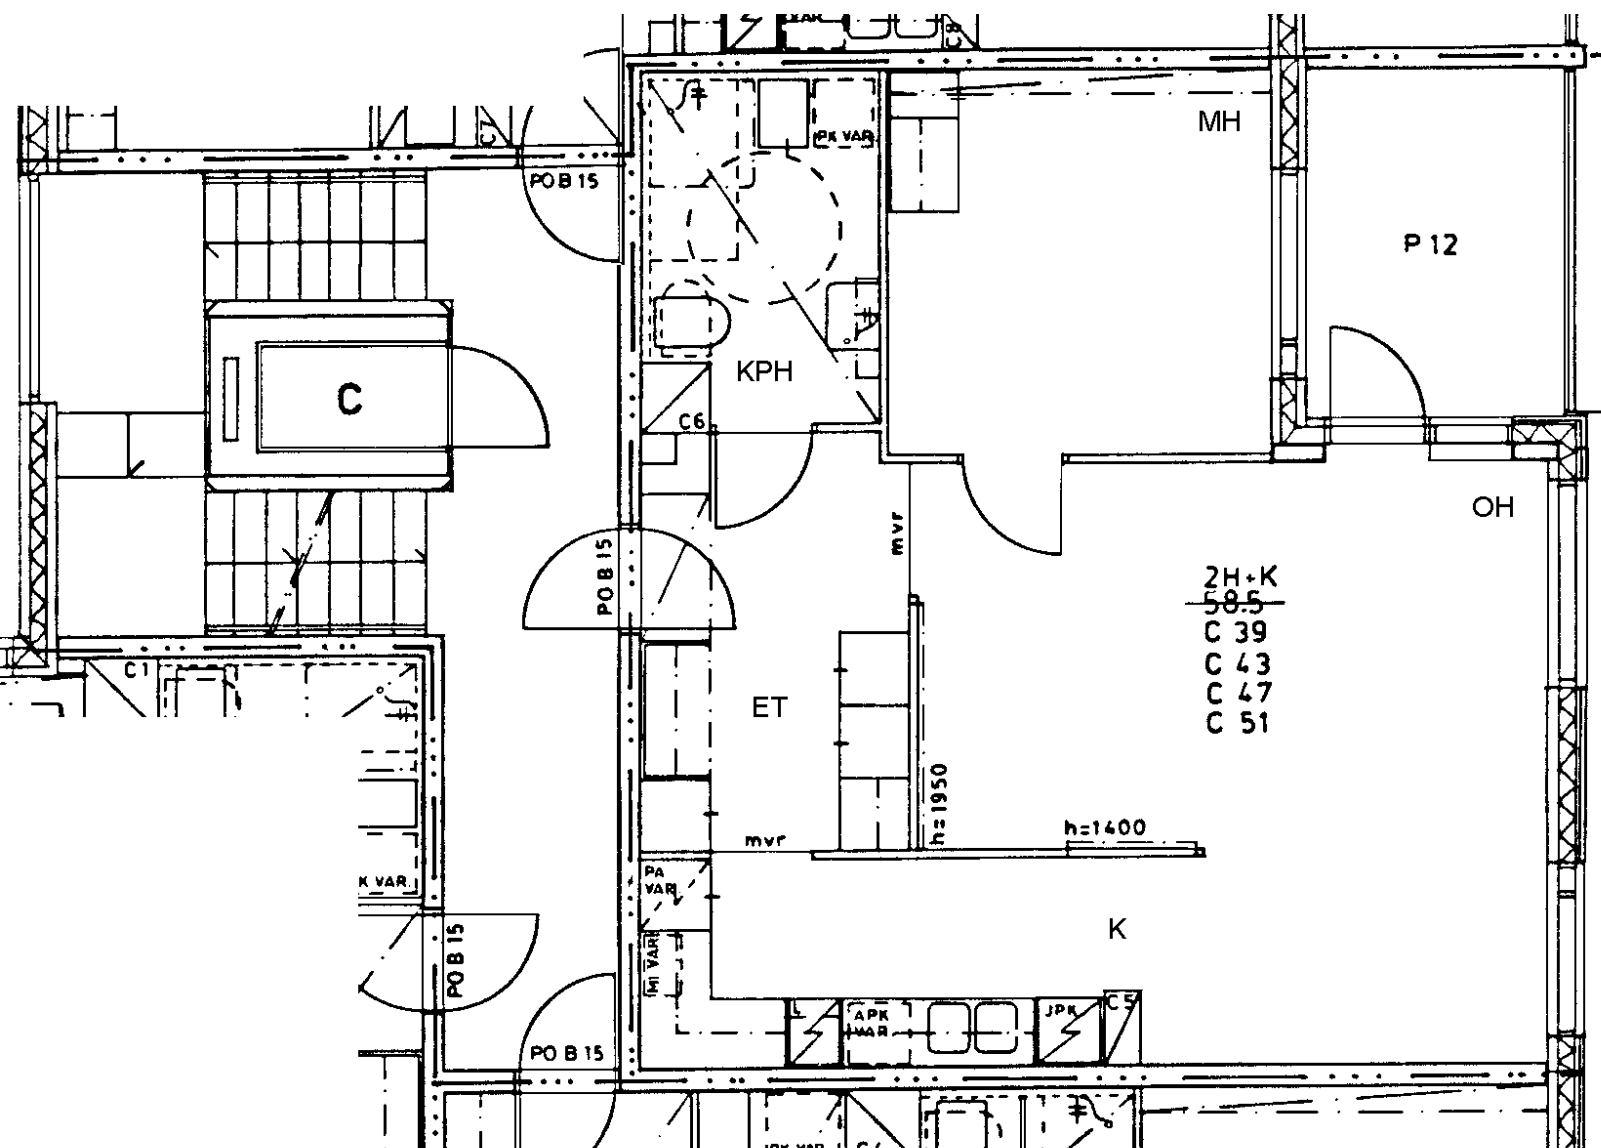

Petter Wetterin tie 6 C 39

2 h + k 58,5 m²

Kerros 2

Hissi X

Jk / Viileäk.


Jk / Pakastink. X

Sähkö- / Kaasuliesi S

Parveke / Piha X

Liikuntarajoitteiset

IV: pv / kon / hk H

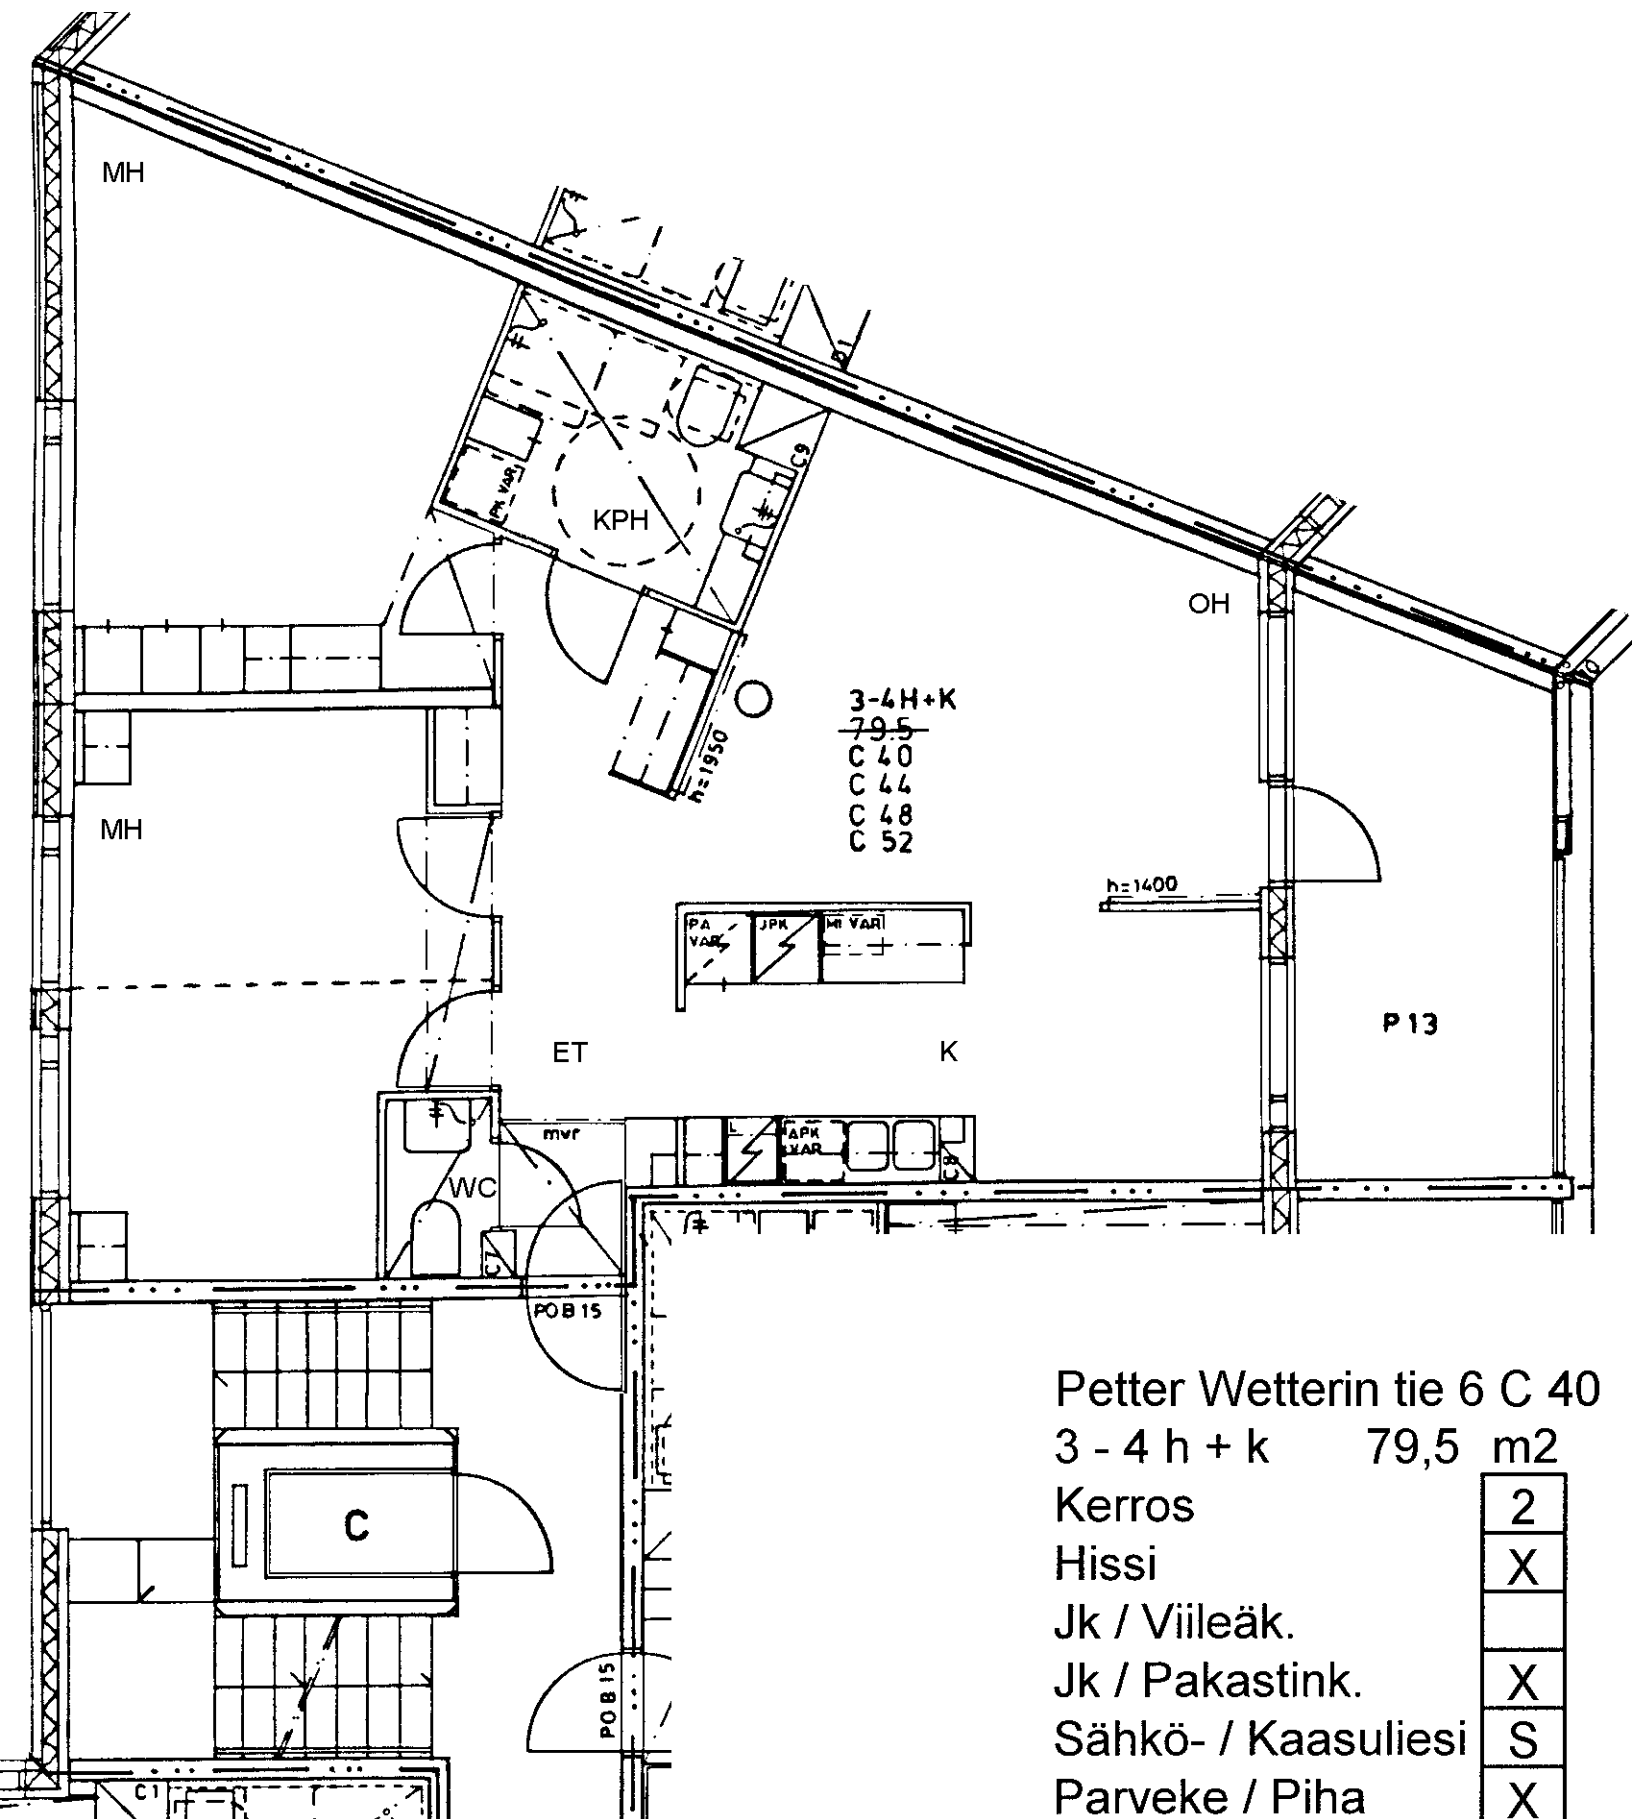

Petter Wetterin tie 6 C 40

3 - 4 h + k 79,5 m²

Kerros

2

Hissi

X

Jk / Viileäk.

Jk / Pakastink.

X

Sähkö- / Kaasuliesi

S


Parveke / Piha

X

Liikuntarajoitteiset

IV: pv / kon / hk

H

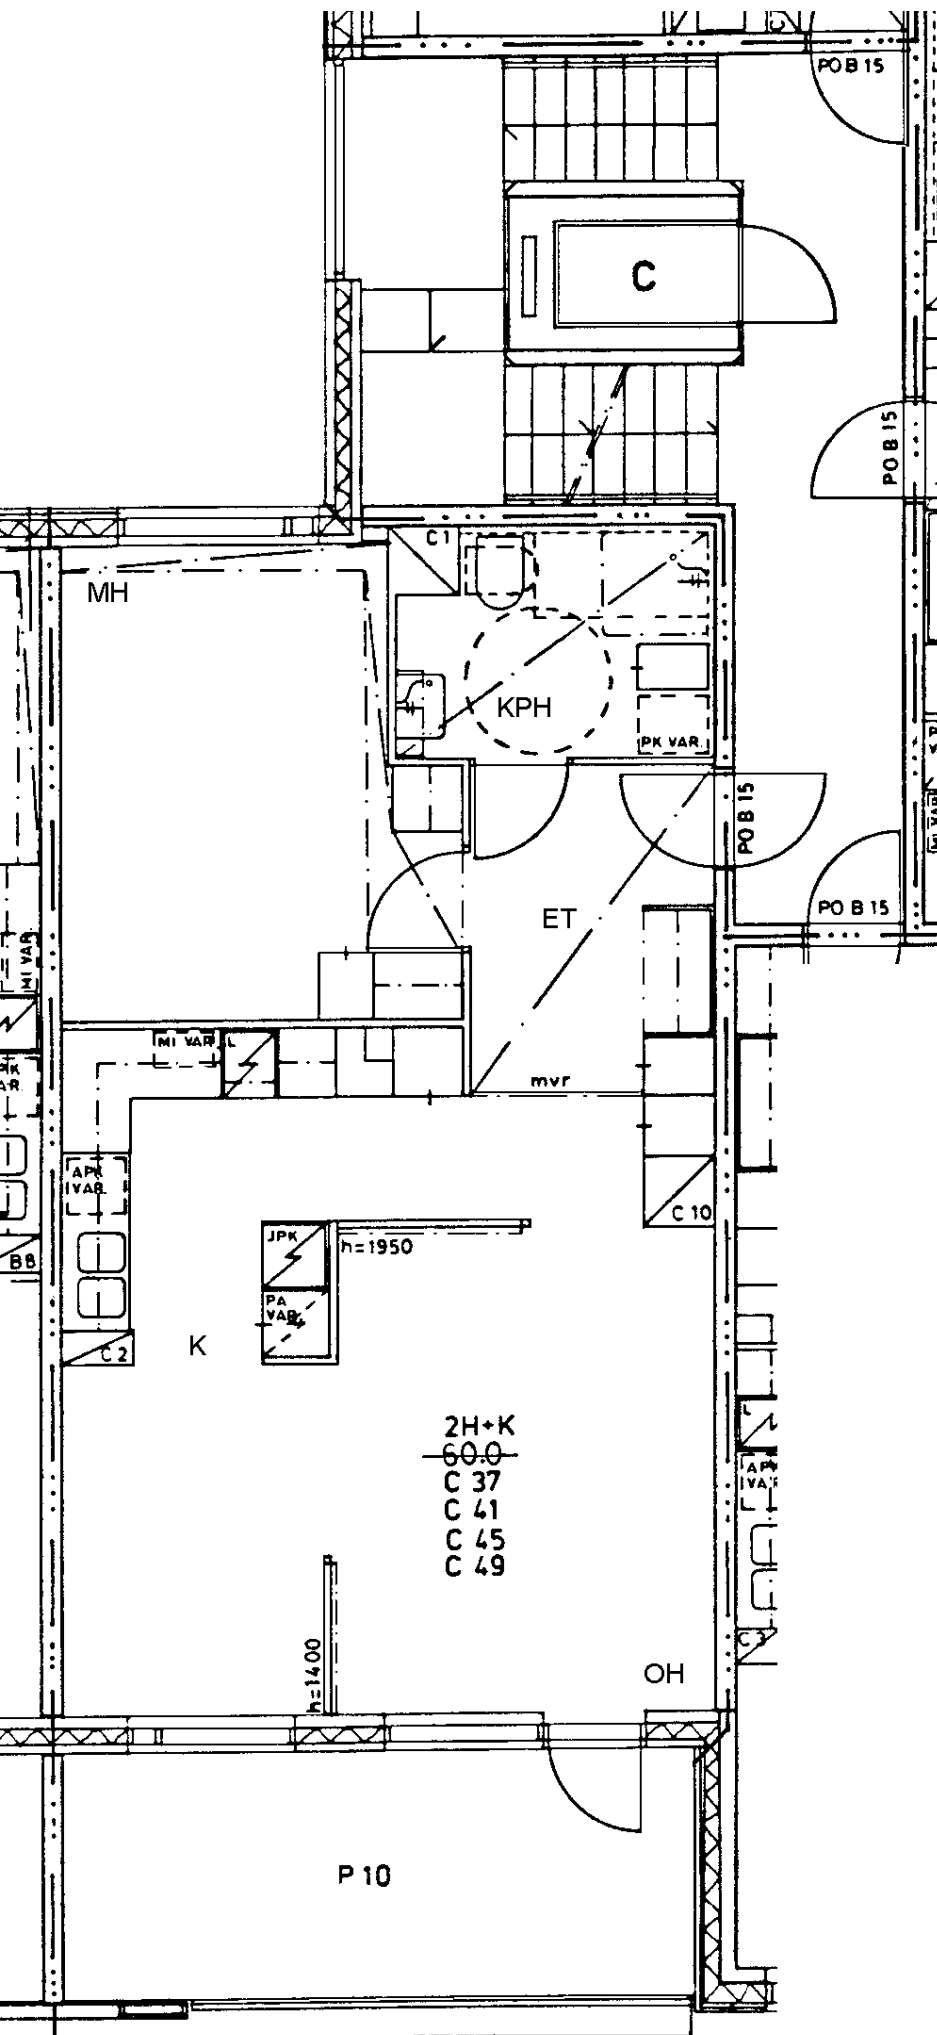

Petter Wetterin tie 6 C 41

2 h + k

60,0 m²

Kerros

3

Hissi

X

Jk / Viileäk.

Jk / Pakastink.

X

Sähkö- / Kaasuliesi

S


Parveke / Piha

X


Liikuntarajoitteiset


IV: pv / kon / hk

H

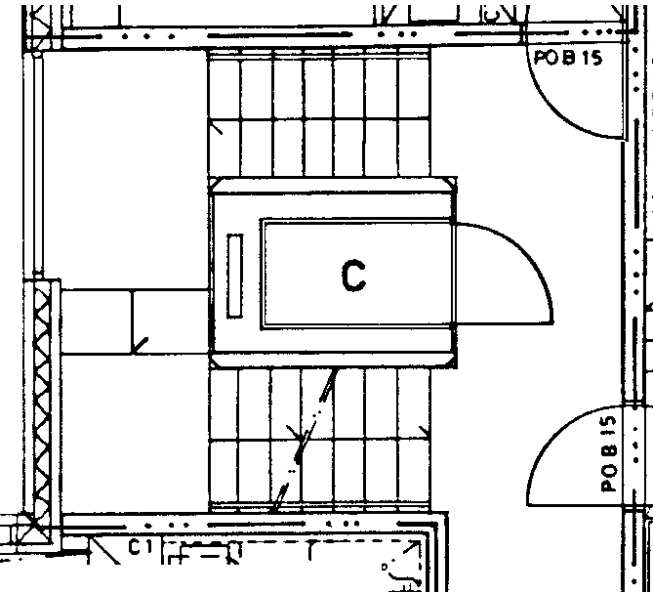

Petter Wetterin tie 6 C 42	
3 h + k	78,0 m2
Kerros	3
Hissi	X
Jk / Viileäk.	
Jk / Pakastink.	X
Sähkö- / Kaasuliesi	S
Parveke / Piha	X
Liikuntarajoitteiset	
IV: pv / kon / hk	H

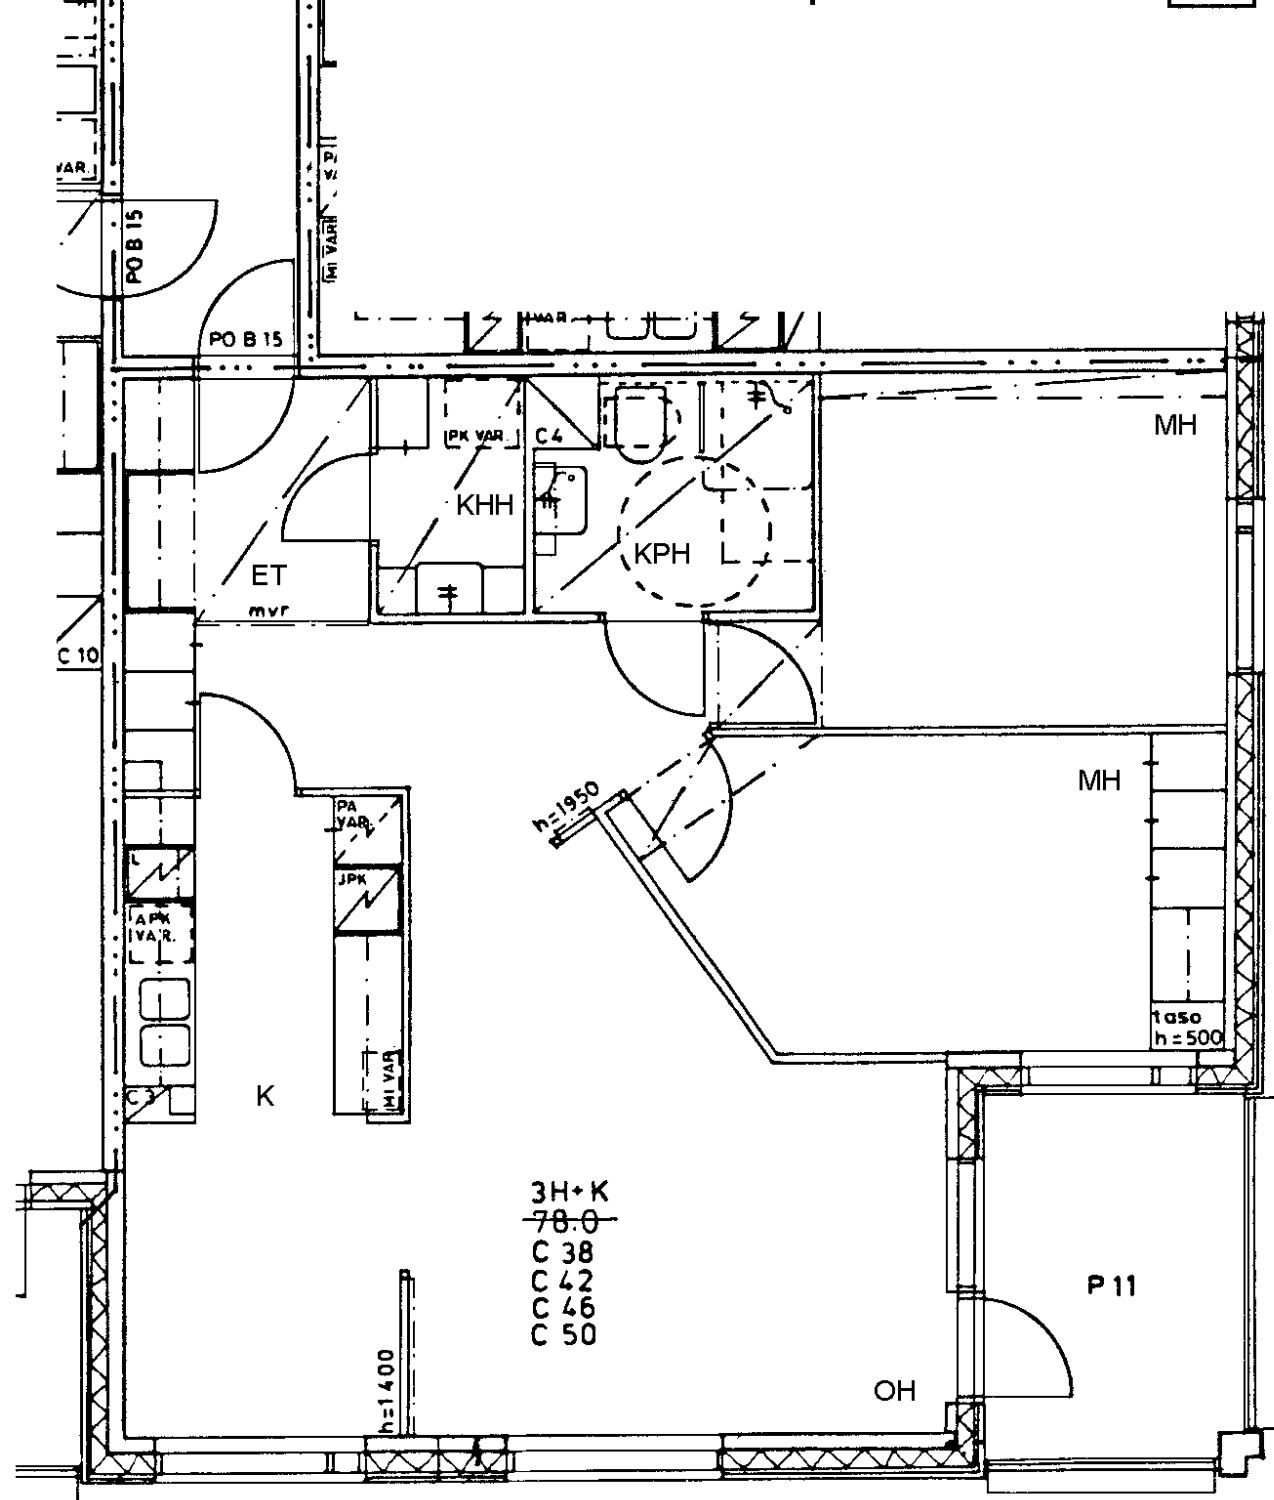

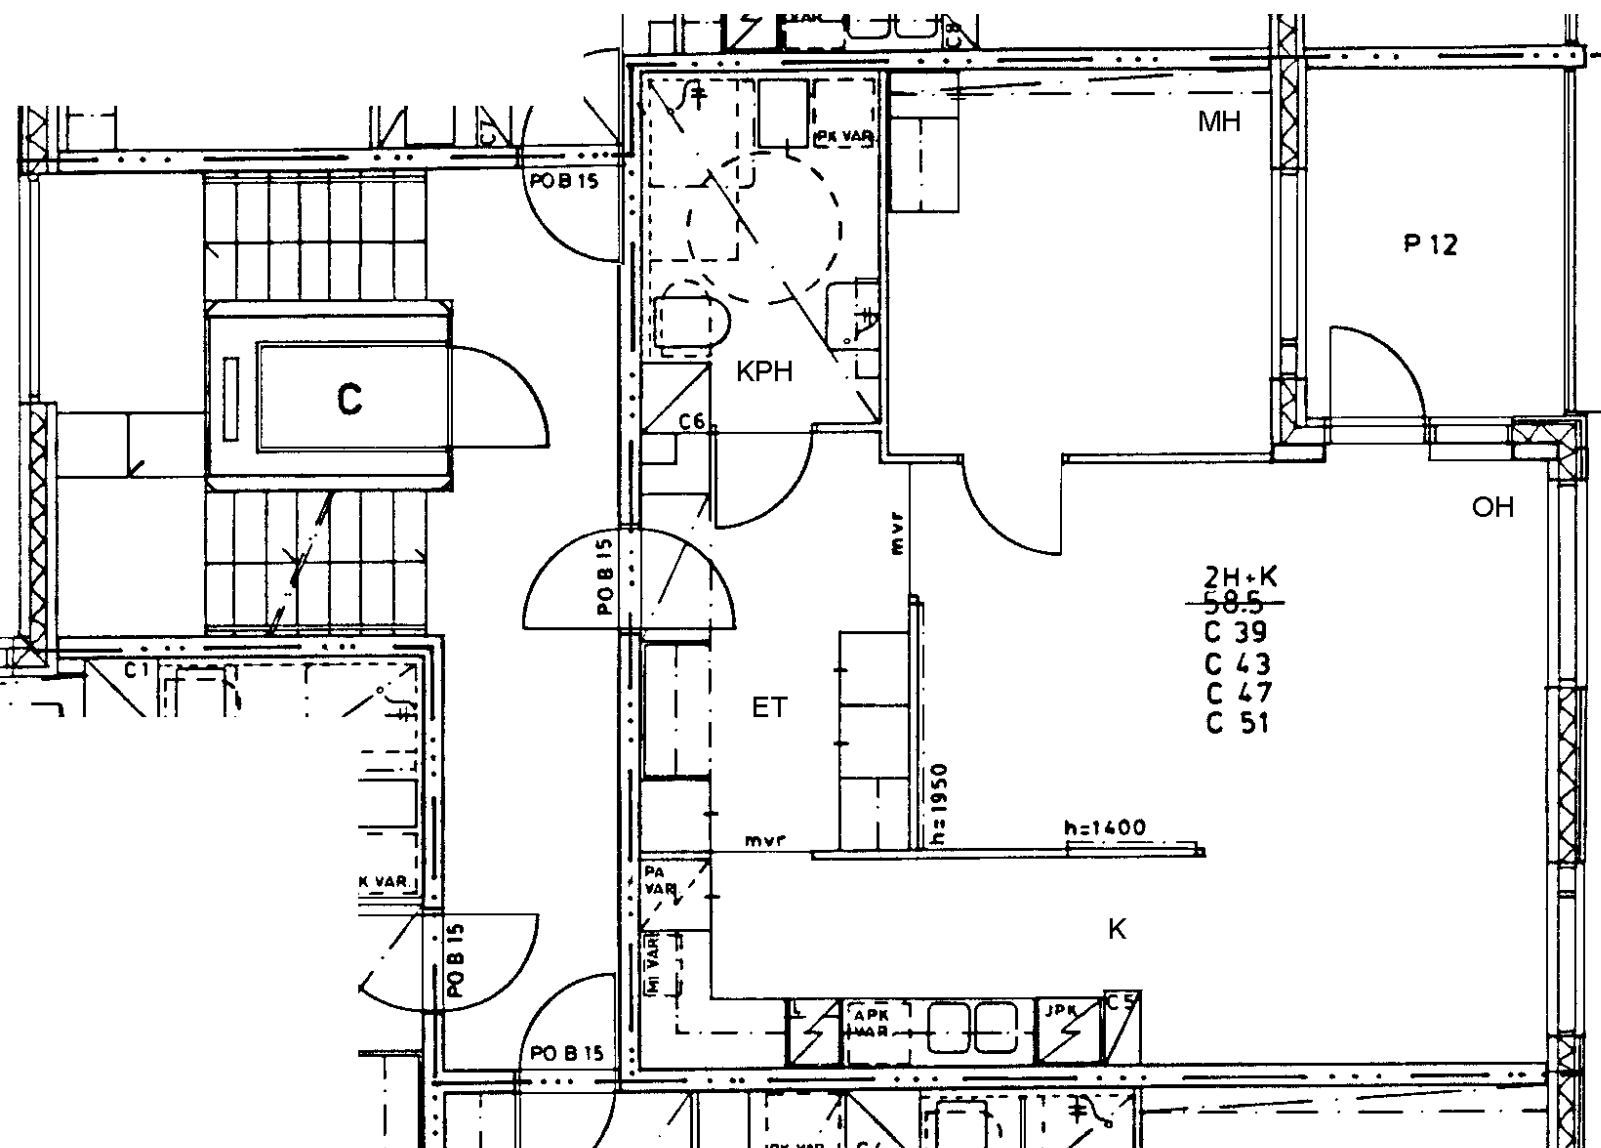

Petter Wetterin tie 6 C 43

2 h + k 58,5 m²

Kerros 3

Hissi X

Jk / Viileäk.


Jk / Pakastink. X

Sähkö- / Kaasuliesi S

Parveke / Piha X

Liikuntarajoitteiset

IV: pv / kon / hk H

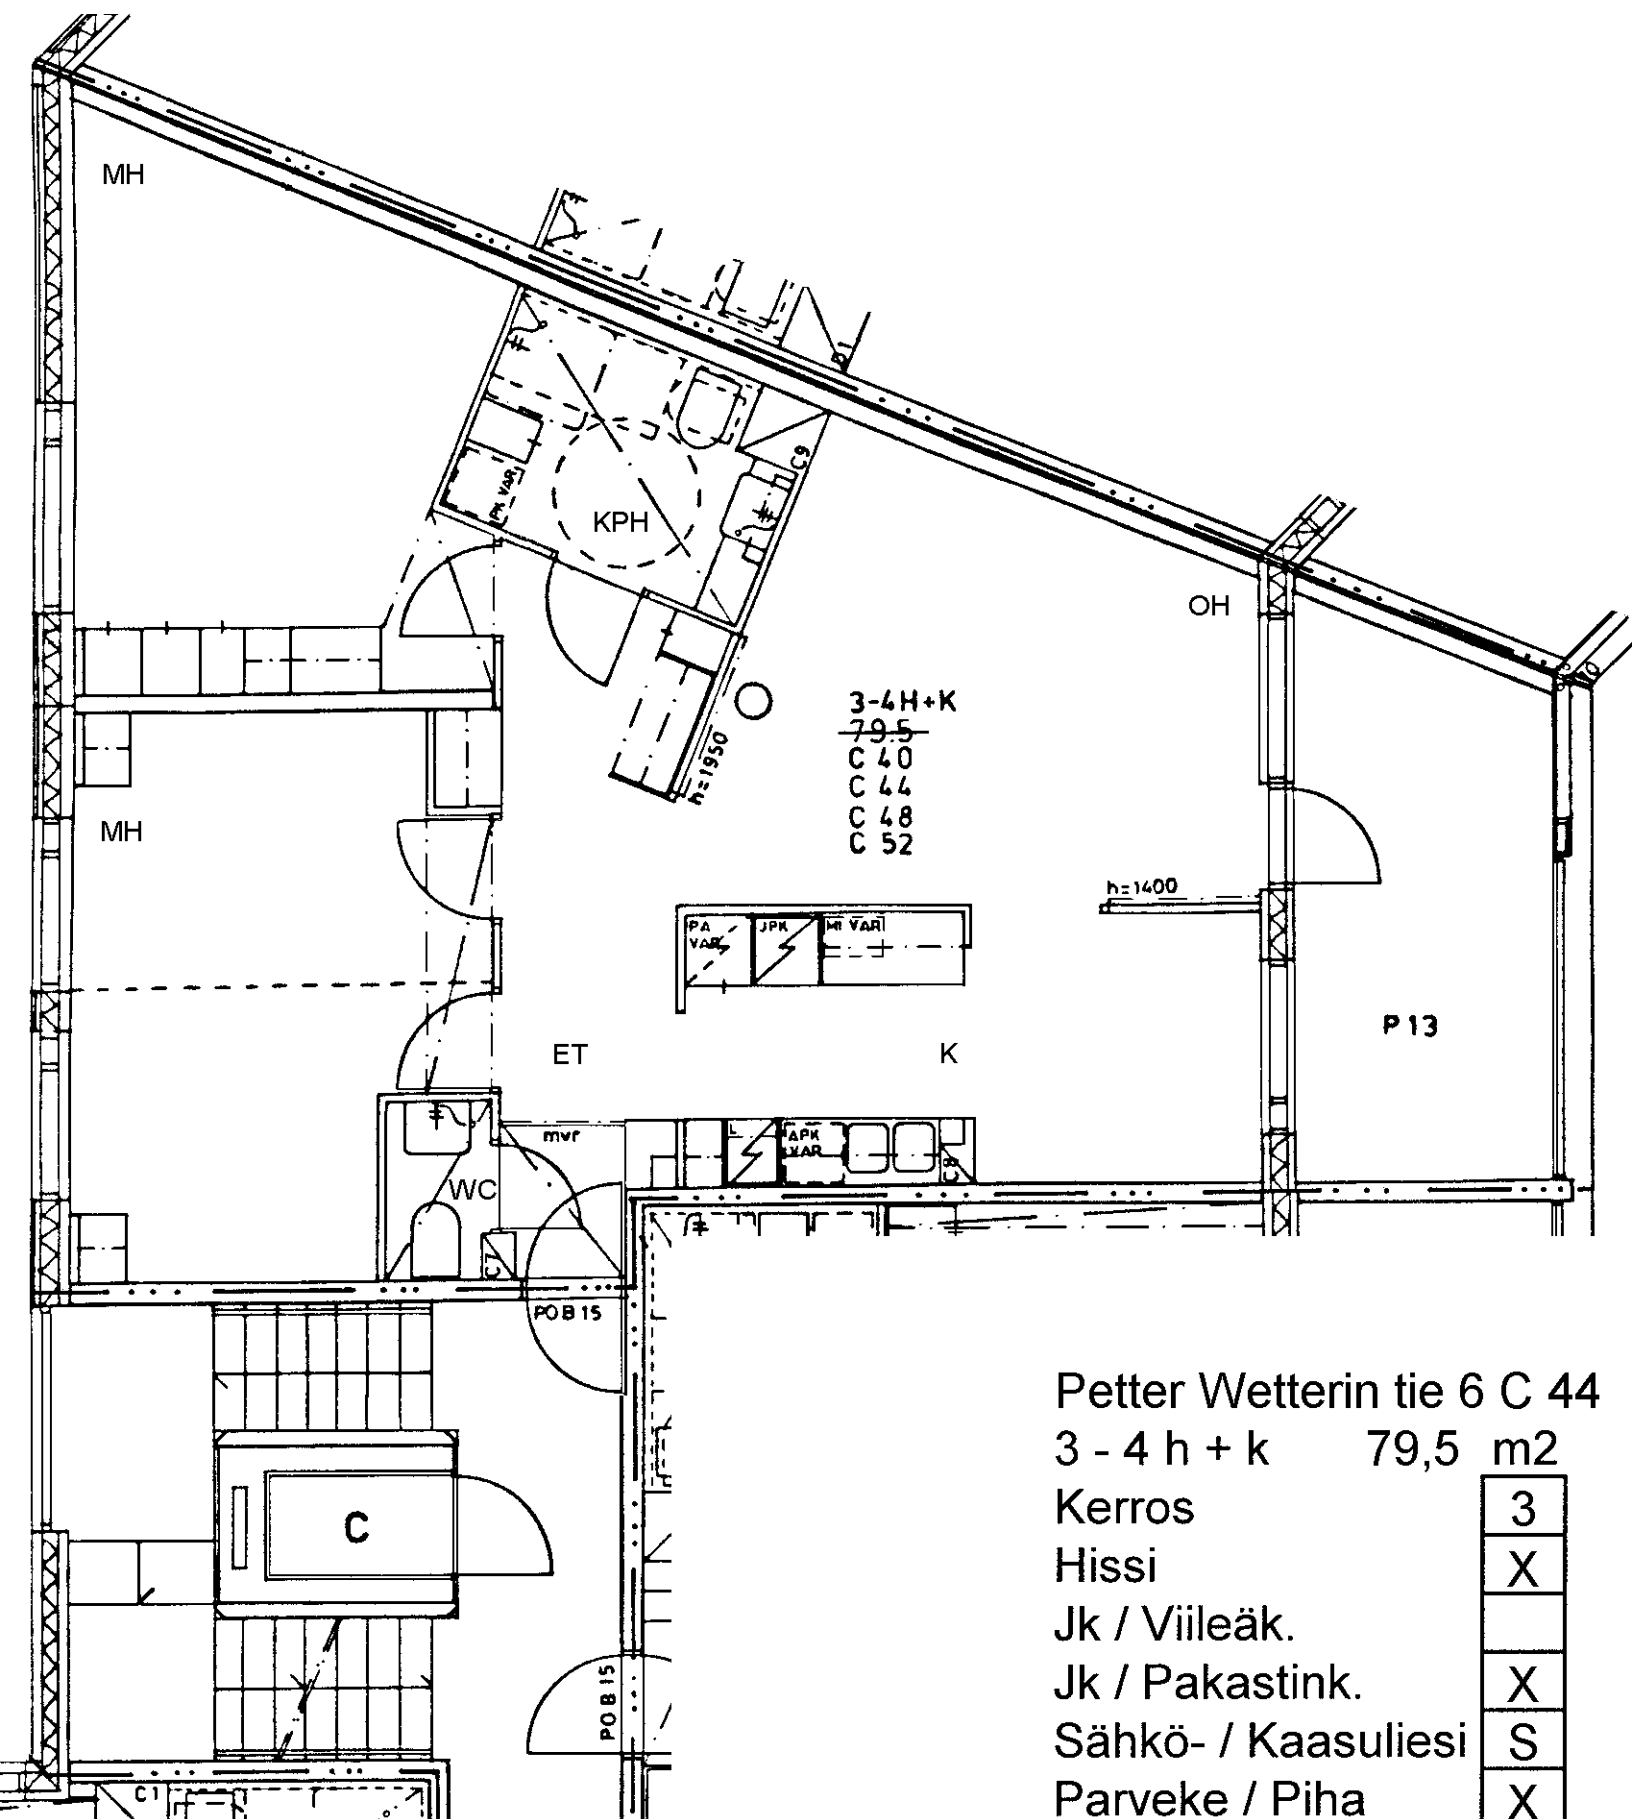

Petter Wetterin tie 6 C 44

3 - 4 h + k 79,5 m²

Kerros

Hissi

Jk / Viileäk.

Jk / Pakastink.


Sähkö- / Kaasuliesi

Parveke / Piha

Liikuntarajoitteiset

IV: pv / kon / hk

3
X
X
S
X
H

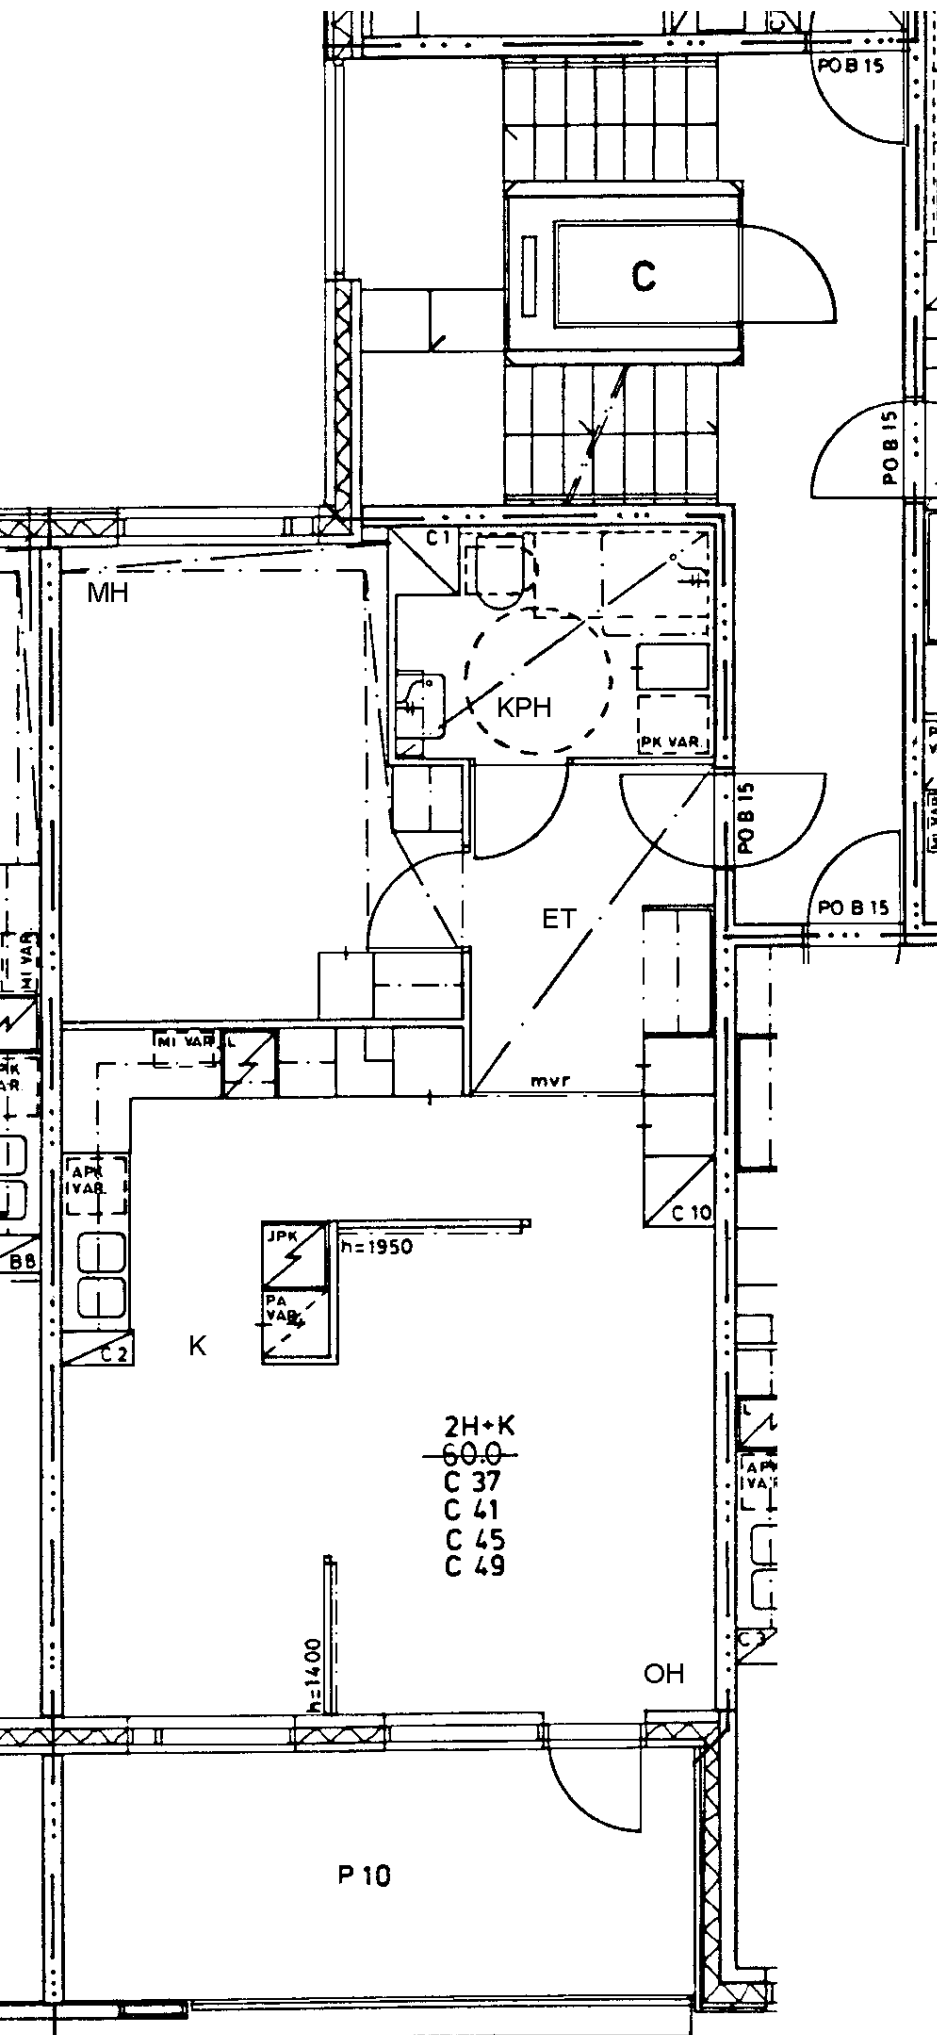

Petter Wetterin tie 6 C 45

2 h + k

60,0 m²

Kerros

4

Hissi

X

Jk / Viileäk.

Jk / Pakastink.

X

Sähkö- / Kaasuliesi

S


Parveke / Piha


X

Liikuntarajoitteiset

IV: pv / kon / hk

H

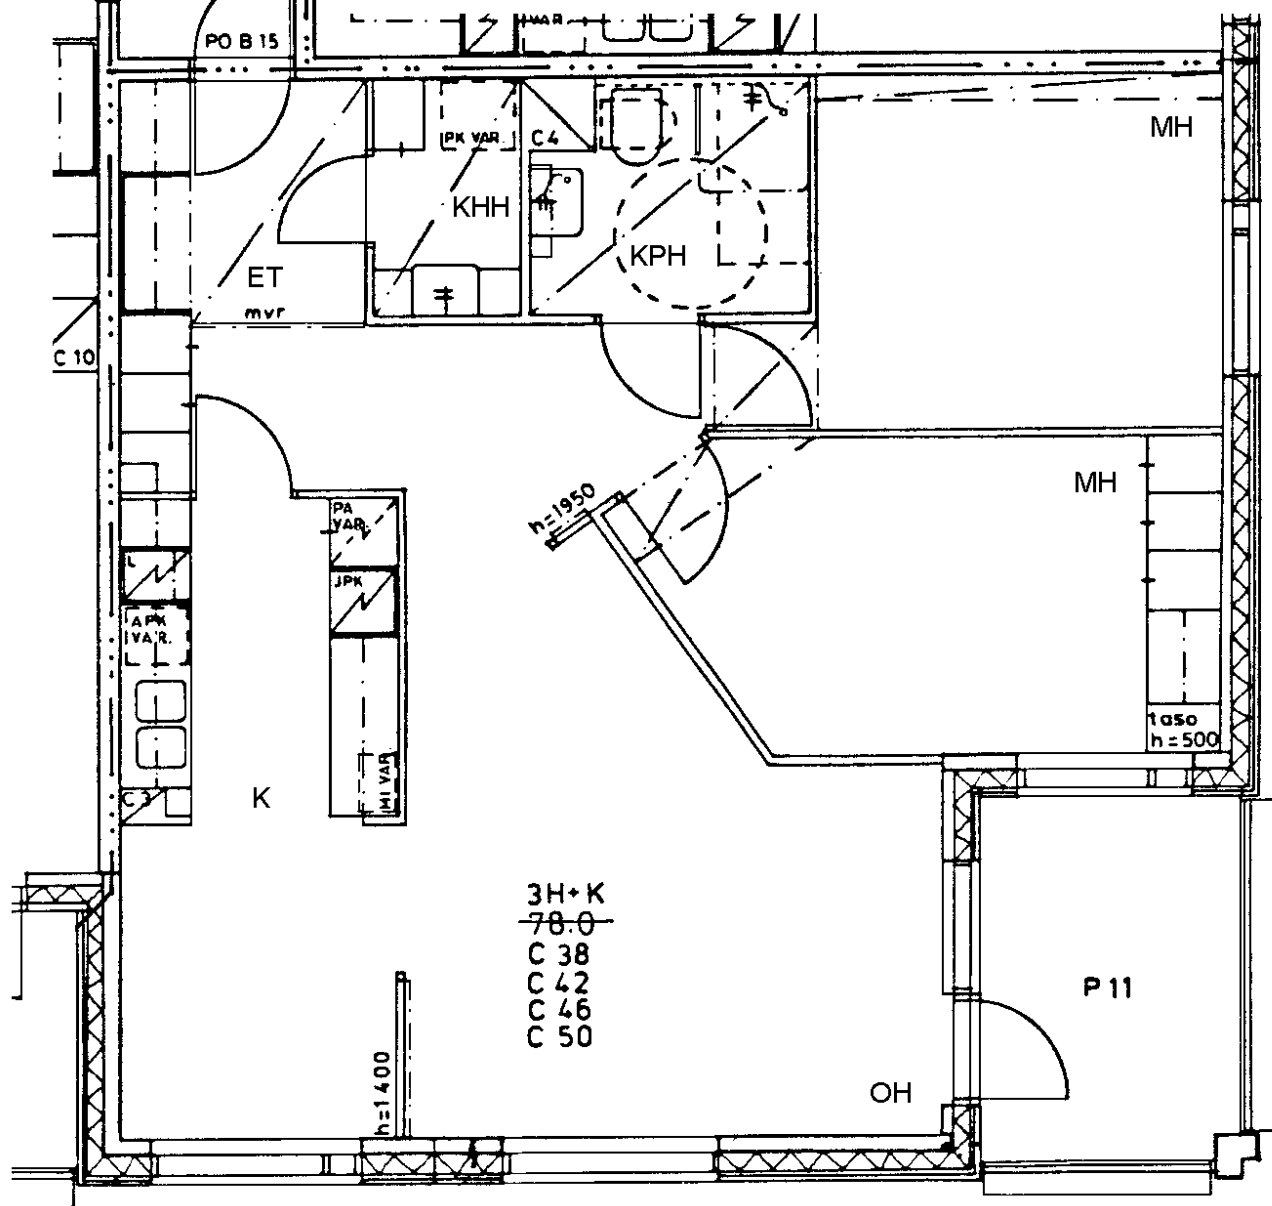

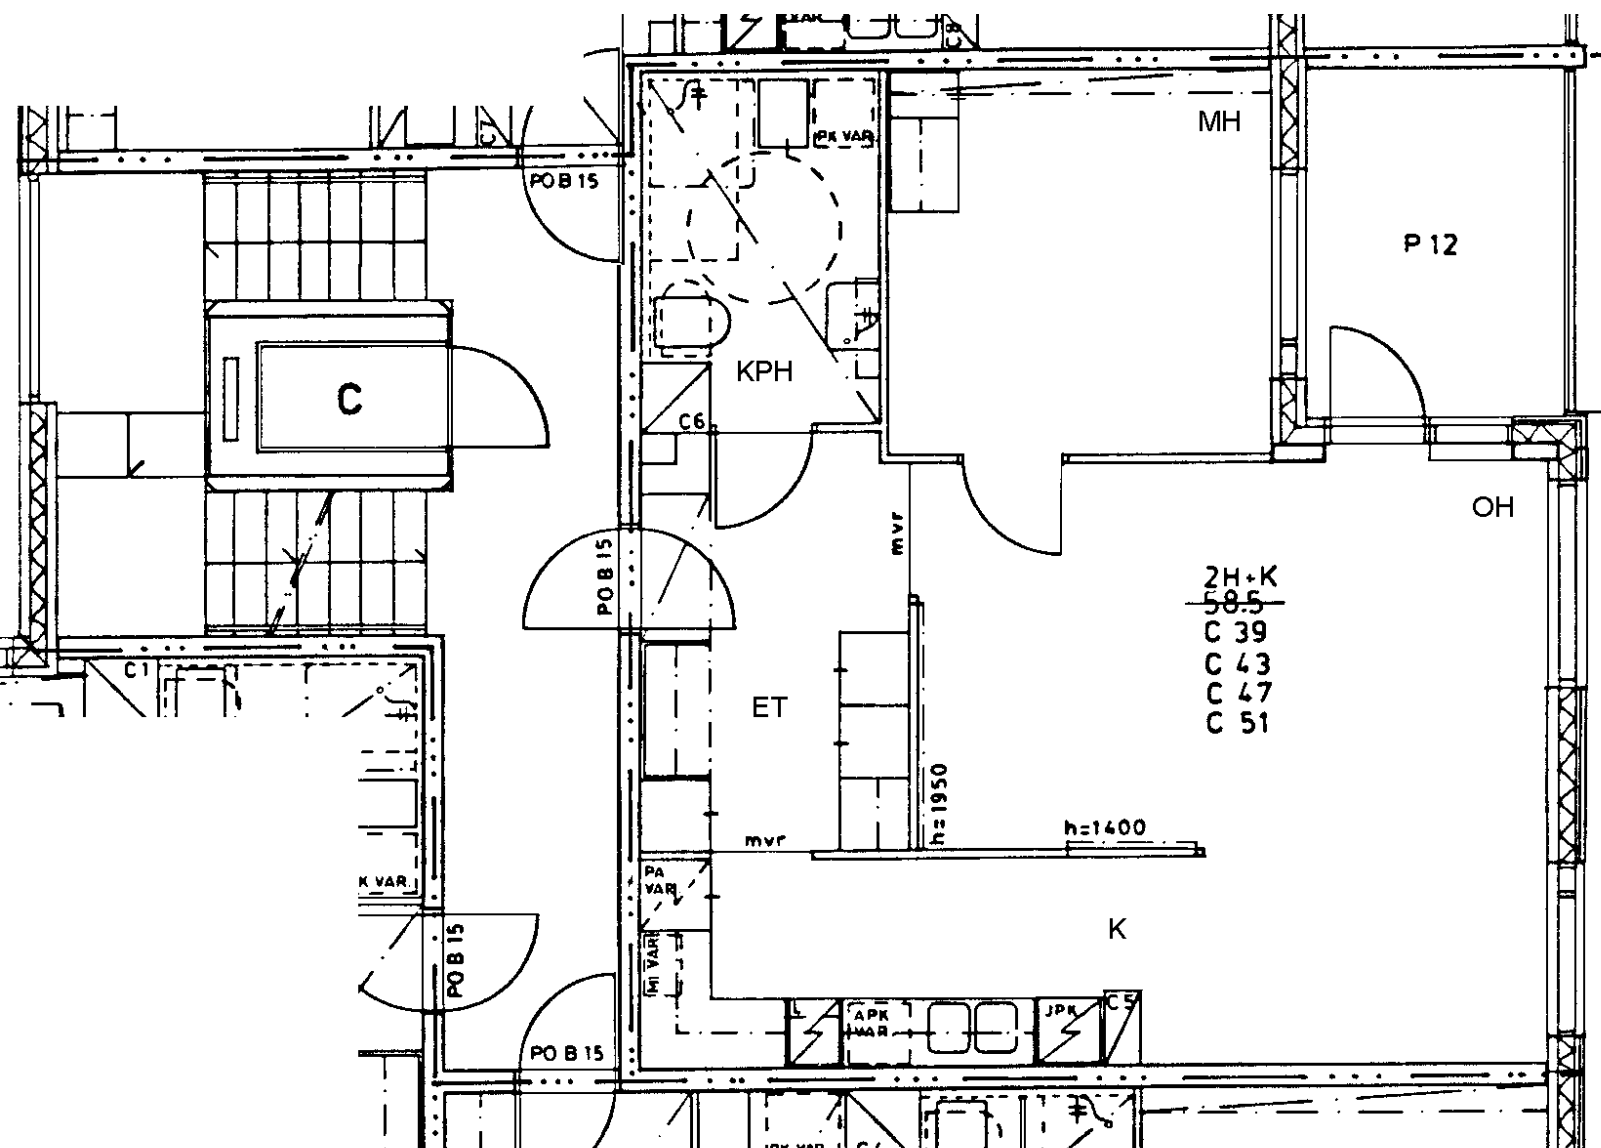

Petter Wetterin tie 6 C 47

2 h + k 58,5 m²

Kerros 4

Hissi X

Jk / Viileäk.


Jk / Pakastink. X

Sähkö- / Kaasuliesi S

Parveke / Piha X

Liikuntarajoitteiset

IV: pv / kon / hk H

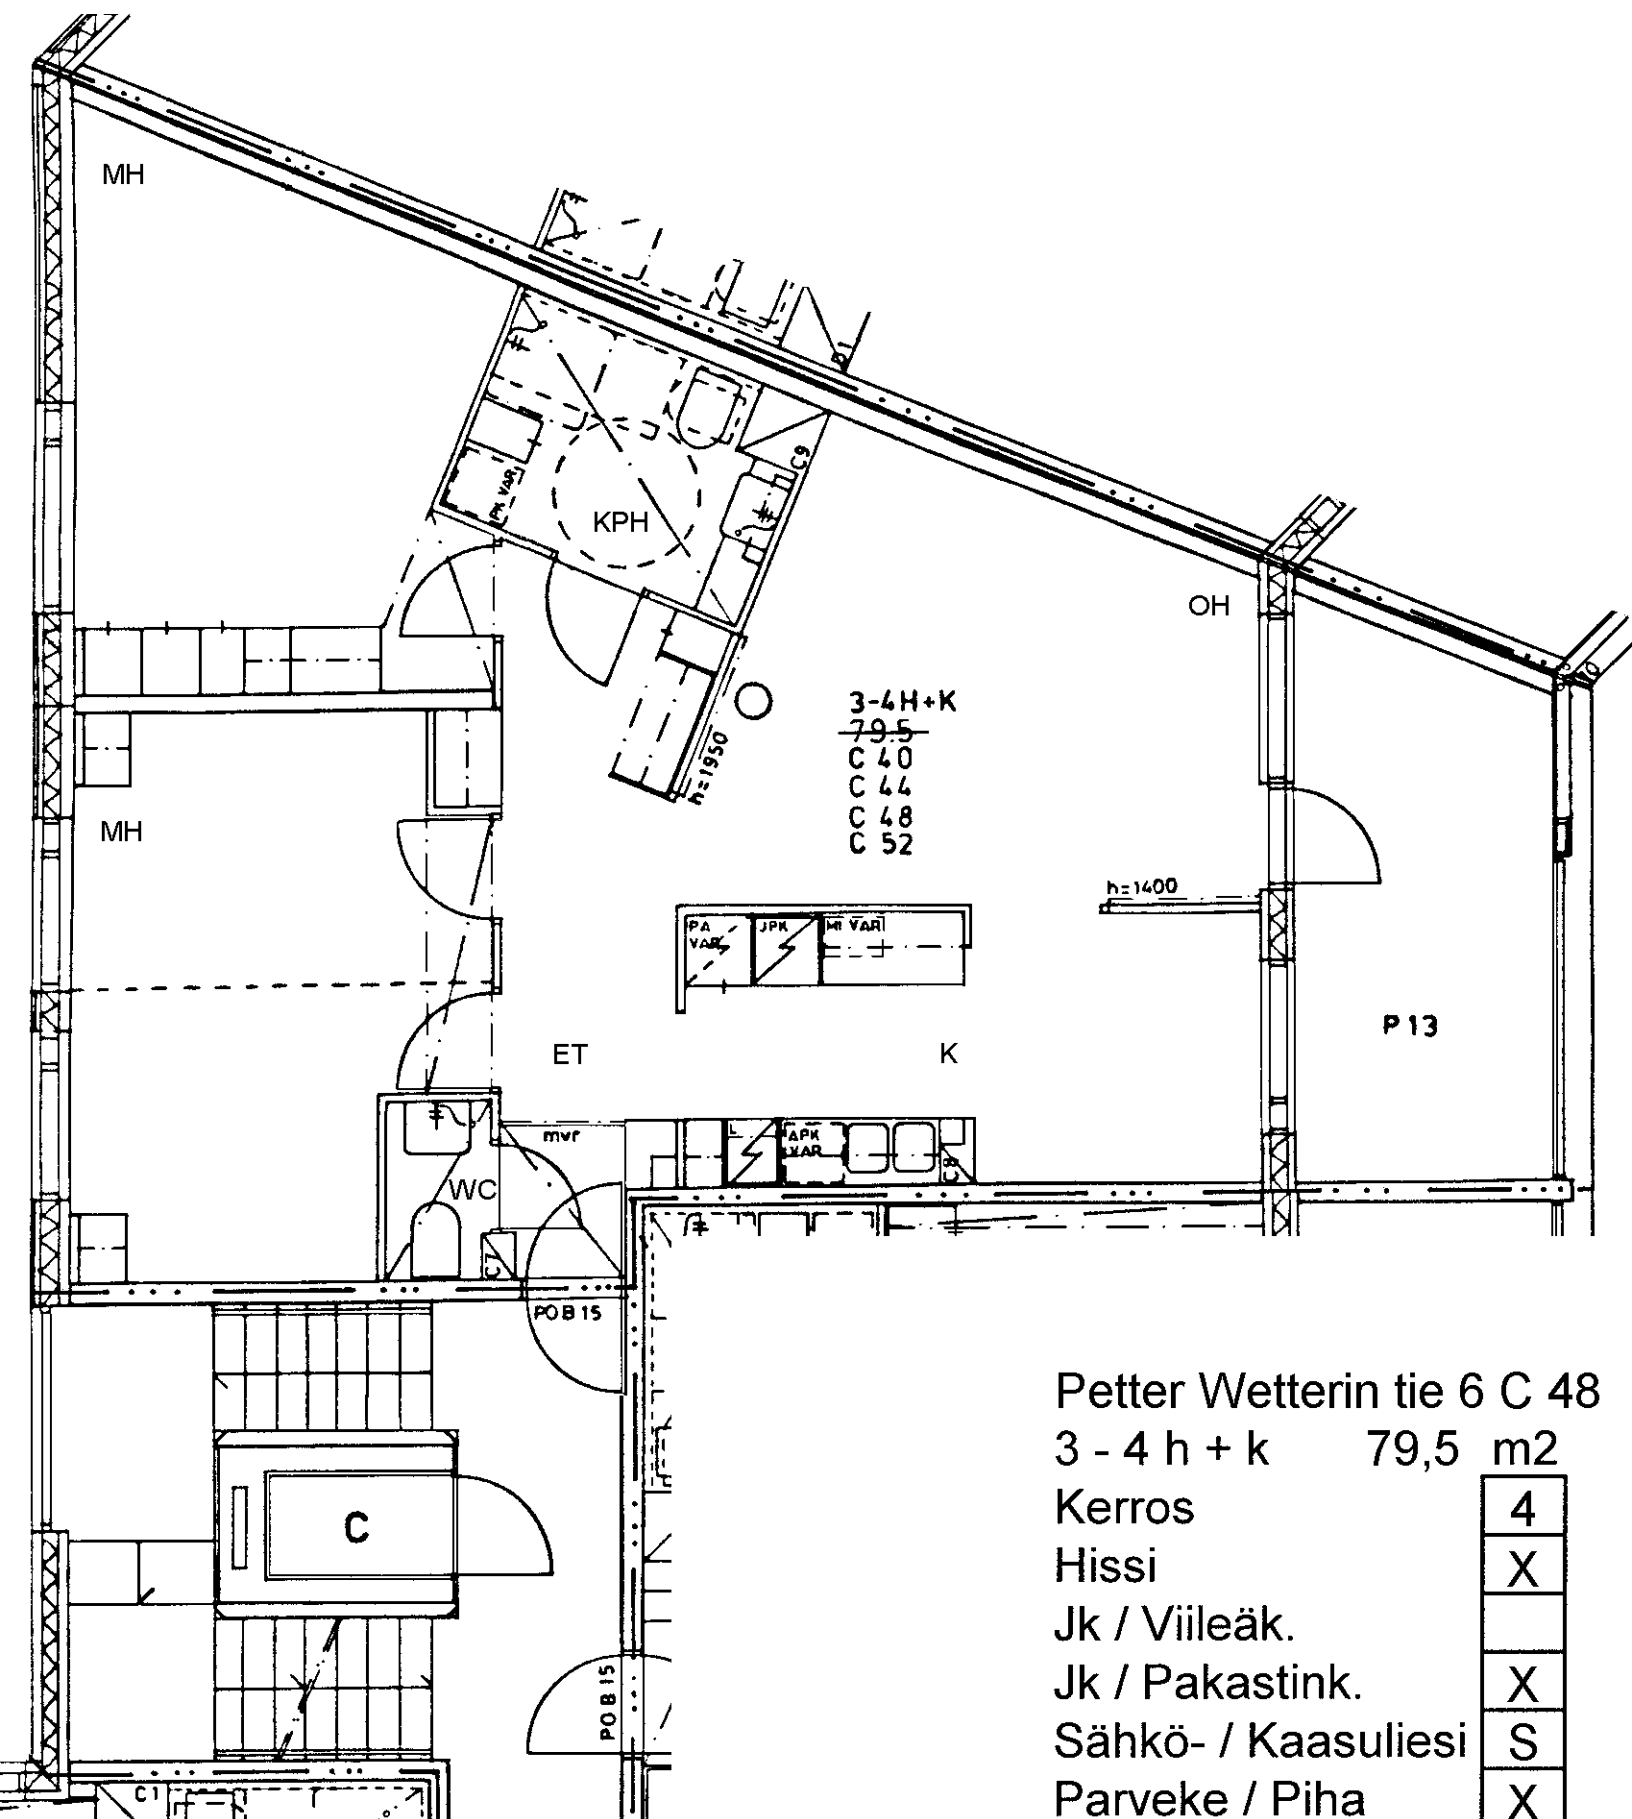

Petter Wetterin tie 6 C 48

3 - 4 h + k 79,5 m²

Kerros

Hissi

Jk / Viileäk.

Jk / Pakastink.

Sähkö- / Kaasuliesi

Parveke / Piha

Liikuntarajoitteiset

IV: pv / kon / hk

4
X
X
S
X
H