

Petter Wetterin tie 6 D 63

2 h + kk

44,5 m²

Kerros

4

Hissi

X

Jk / Viileäk.

Jk / Pakastink.

X

Sähkö- / Kaasuliesi

S


Parveke / Piha


X


Liikuntarajoitteiset

IV: pv / kon / hk


H

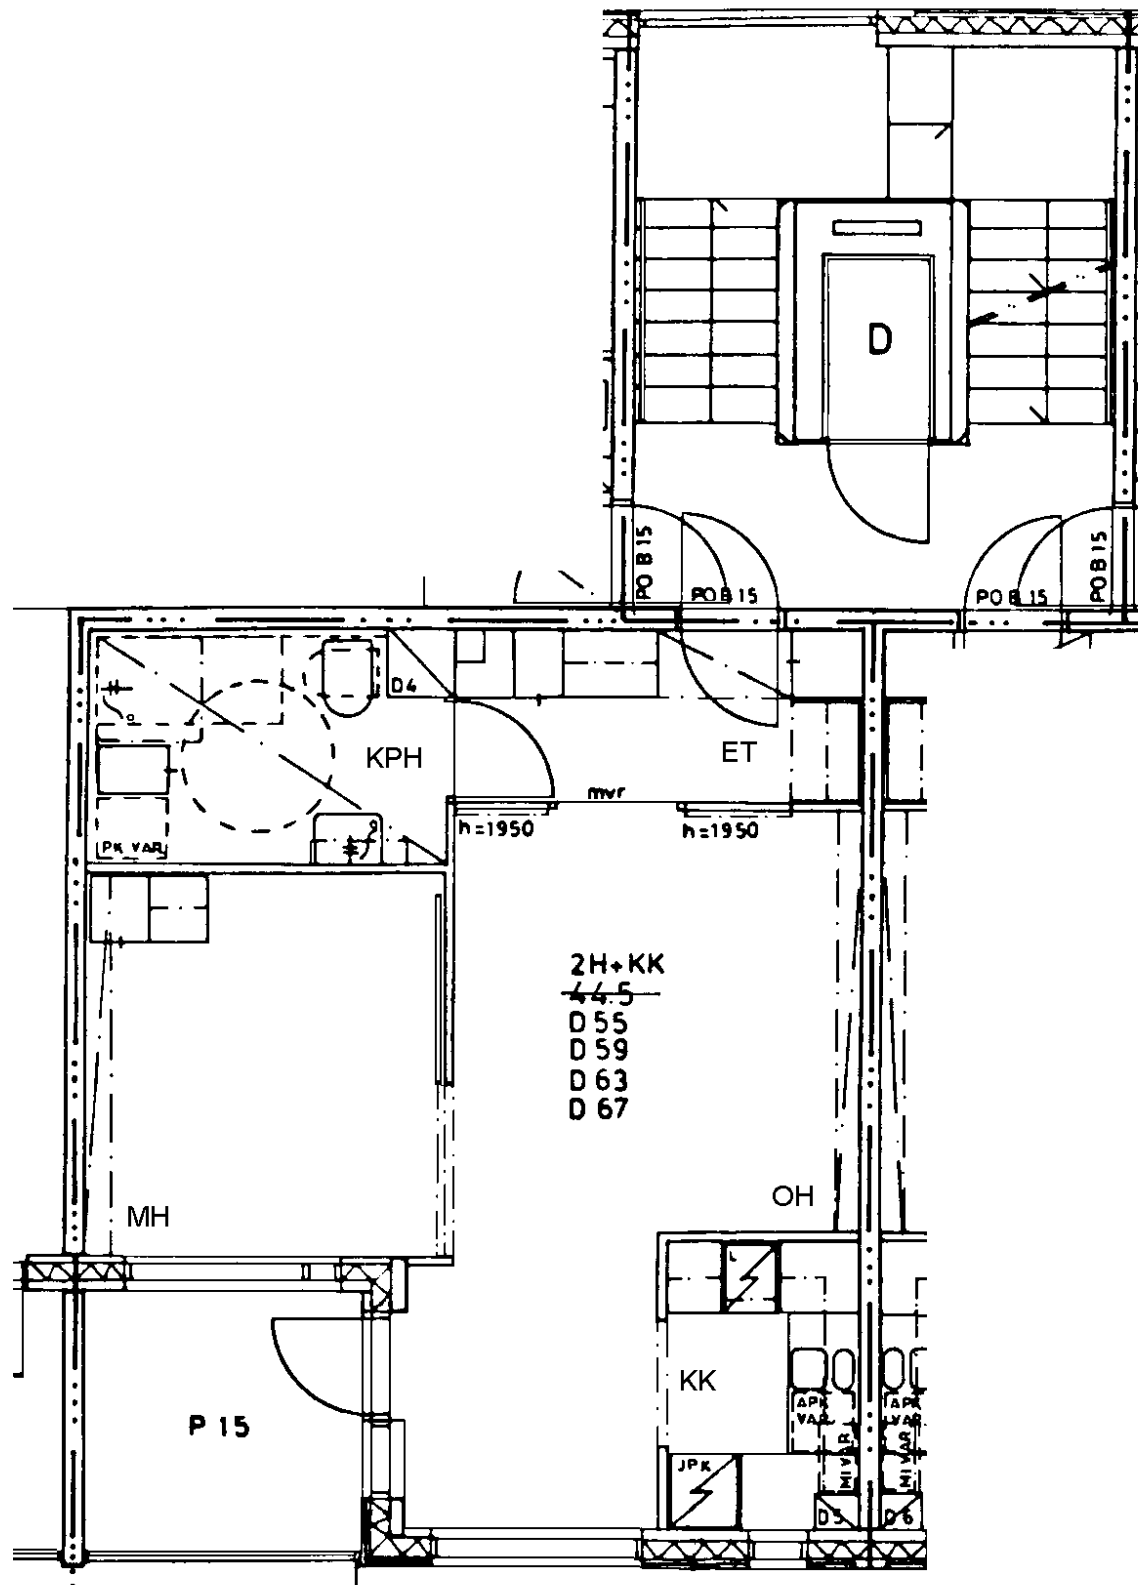

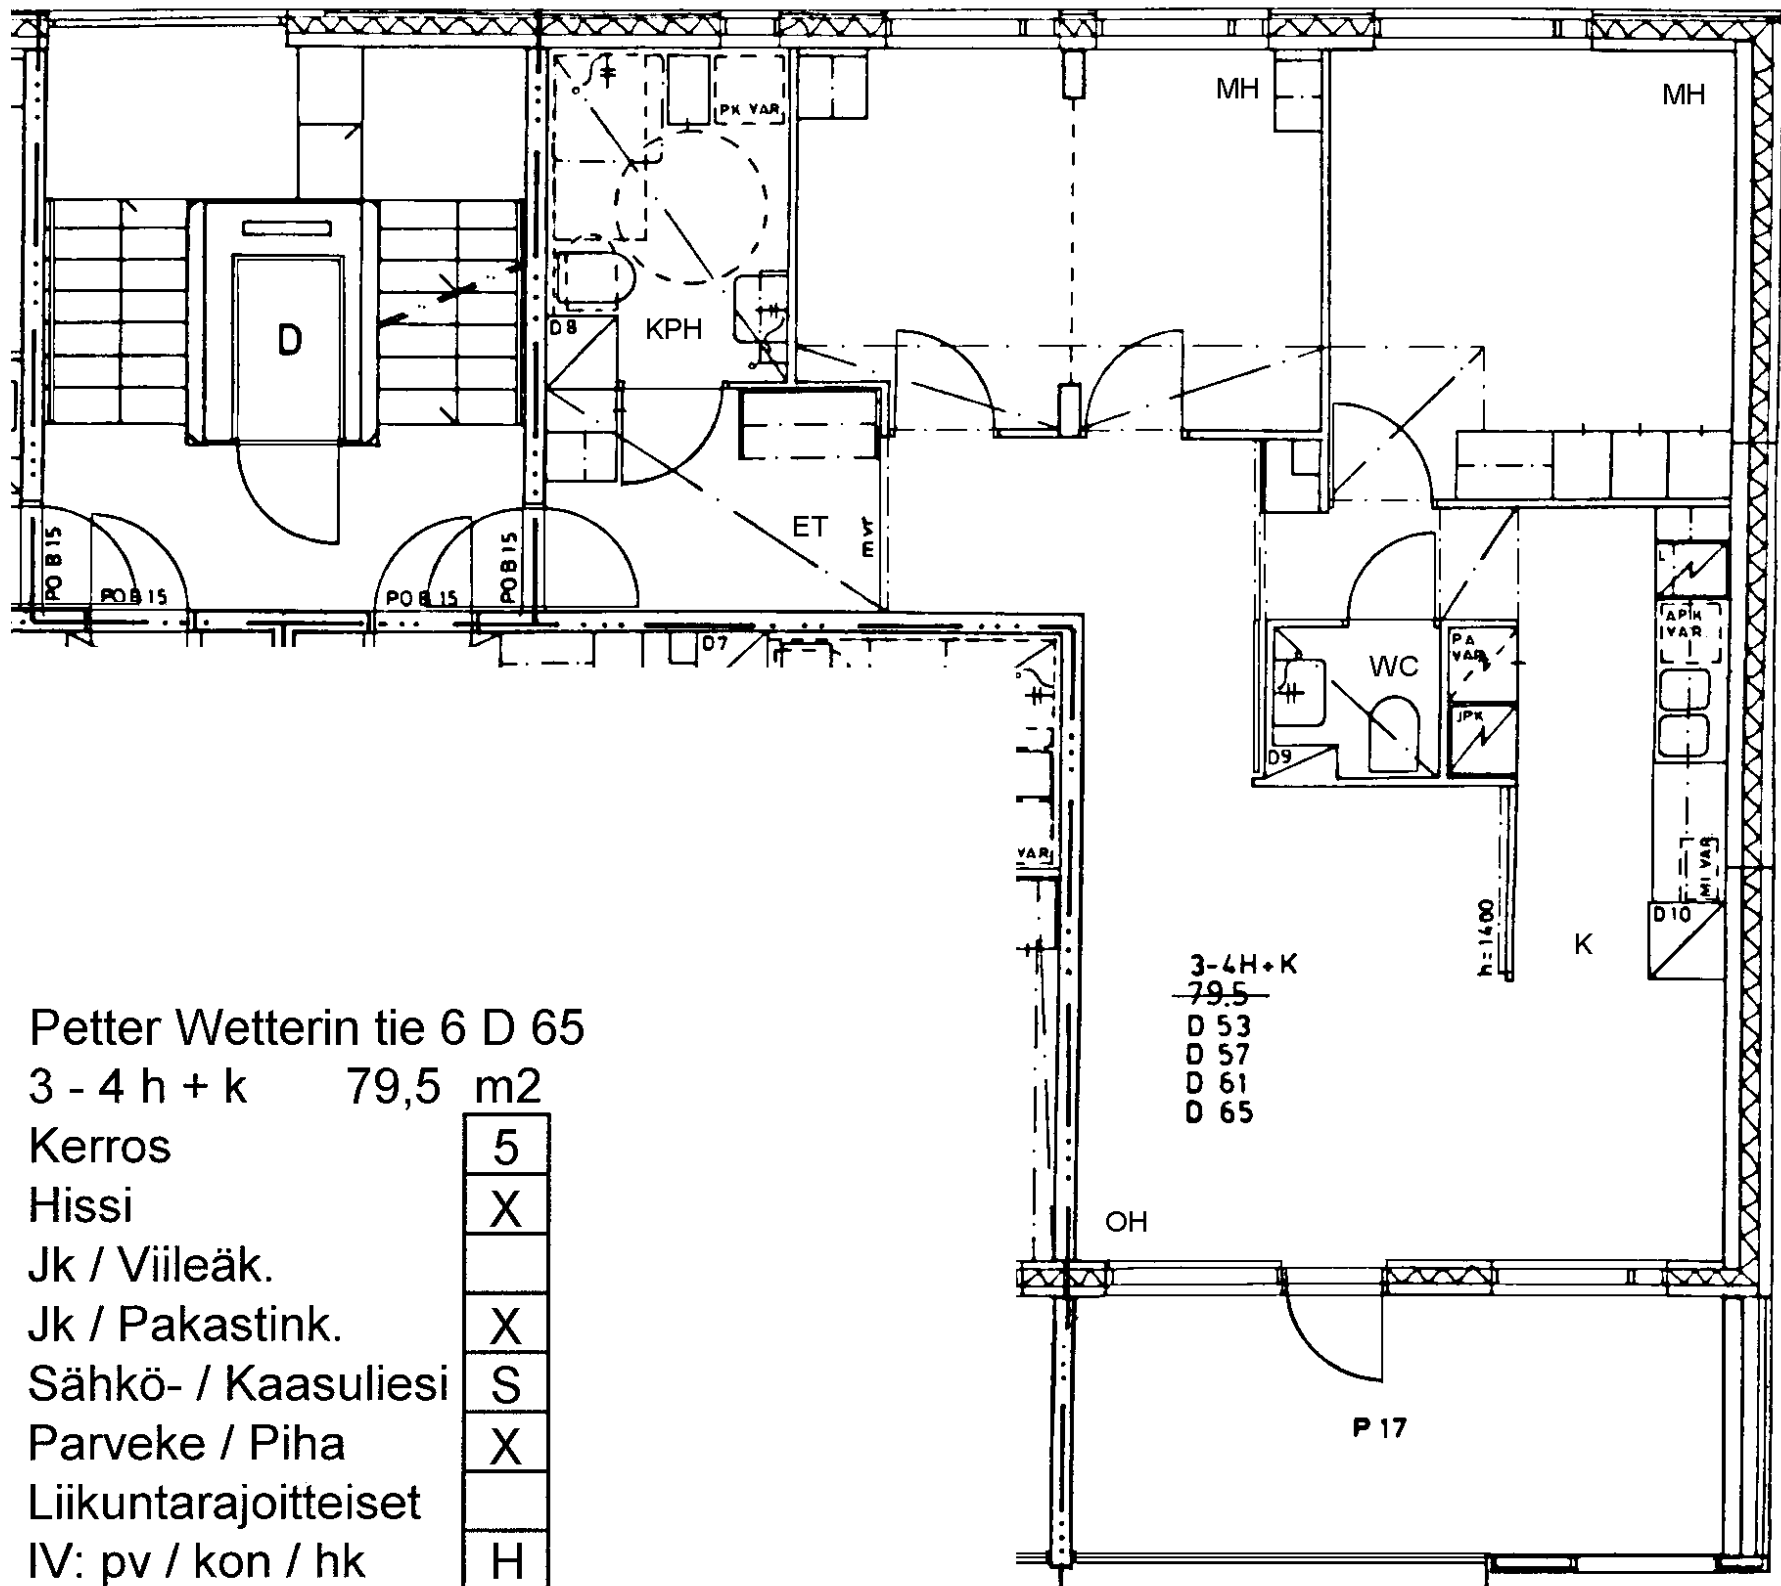

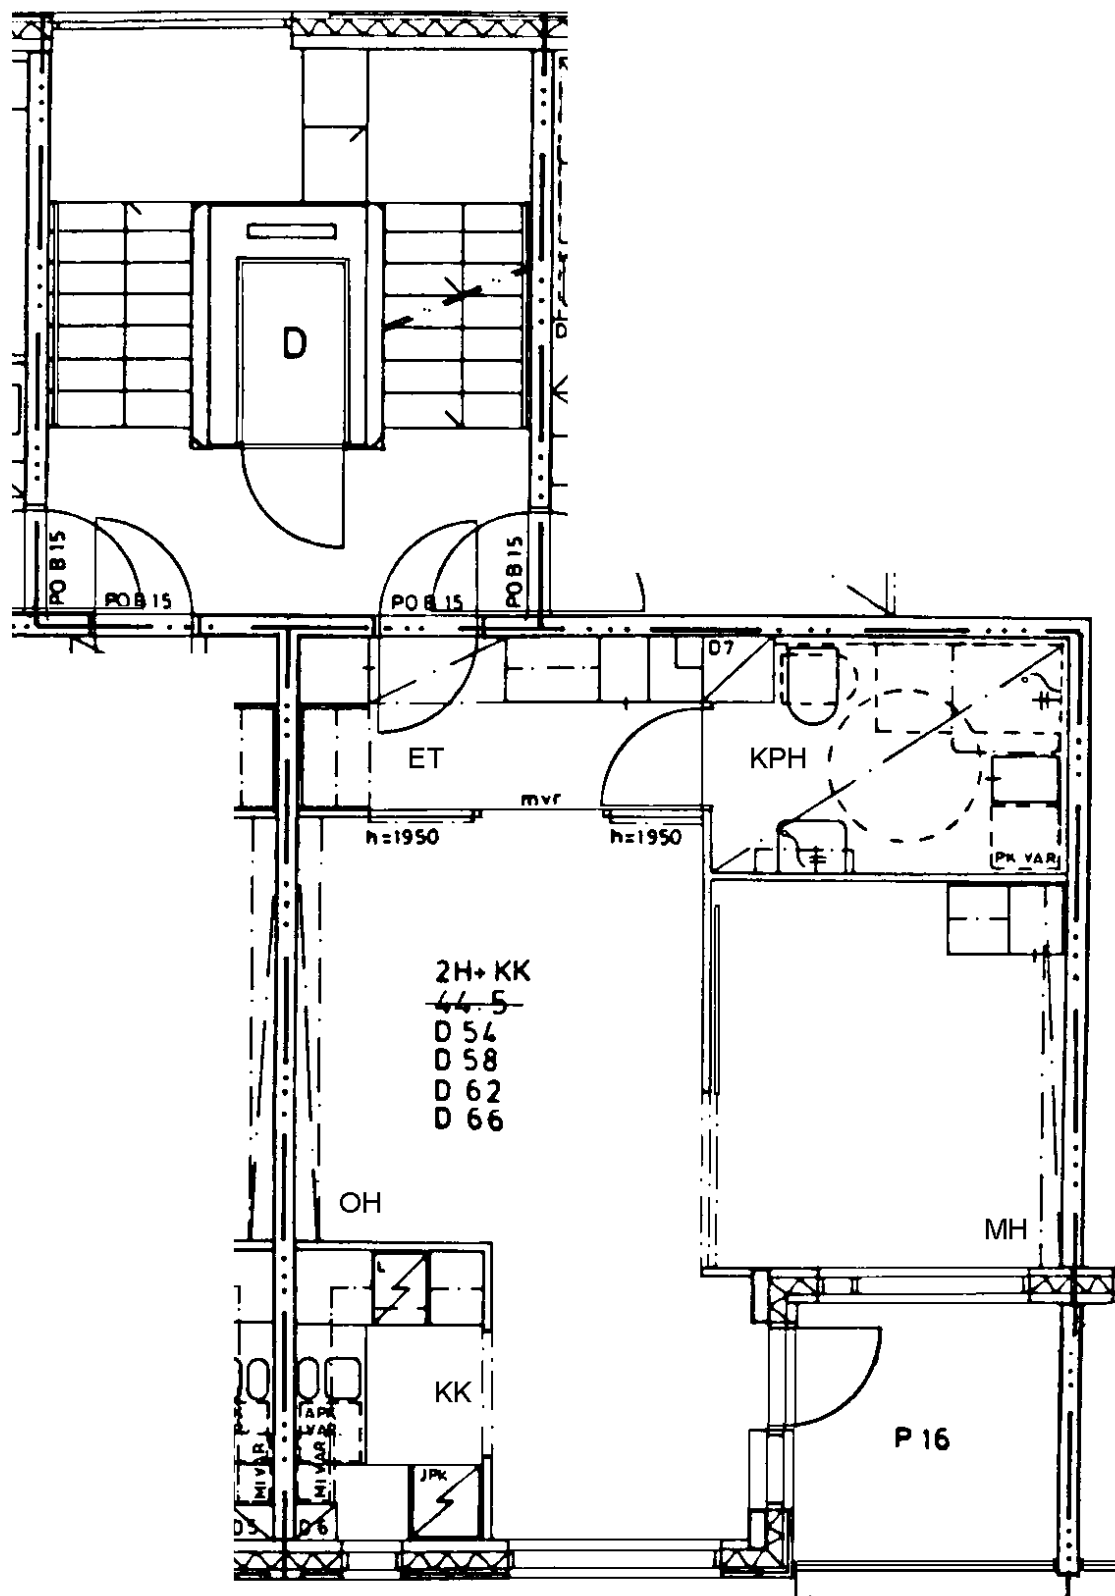

Petter Wetterin tie 6 D 66	
2 h + kk	44,5 m ²
Kerros	5
Hissi	X
Jk / Viileäk.	
Jk / Pakastink.	X
Sähkö- / Kaasuliesi	S
Parveke / Piha	X
Liikuntarajoitteiset	
IV: pv / kon / hk	H

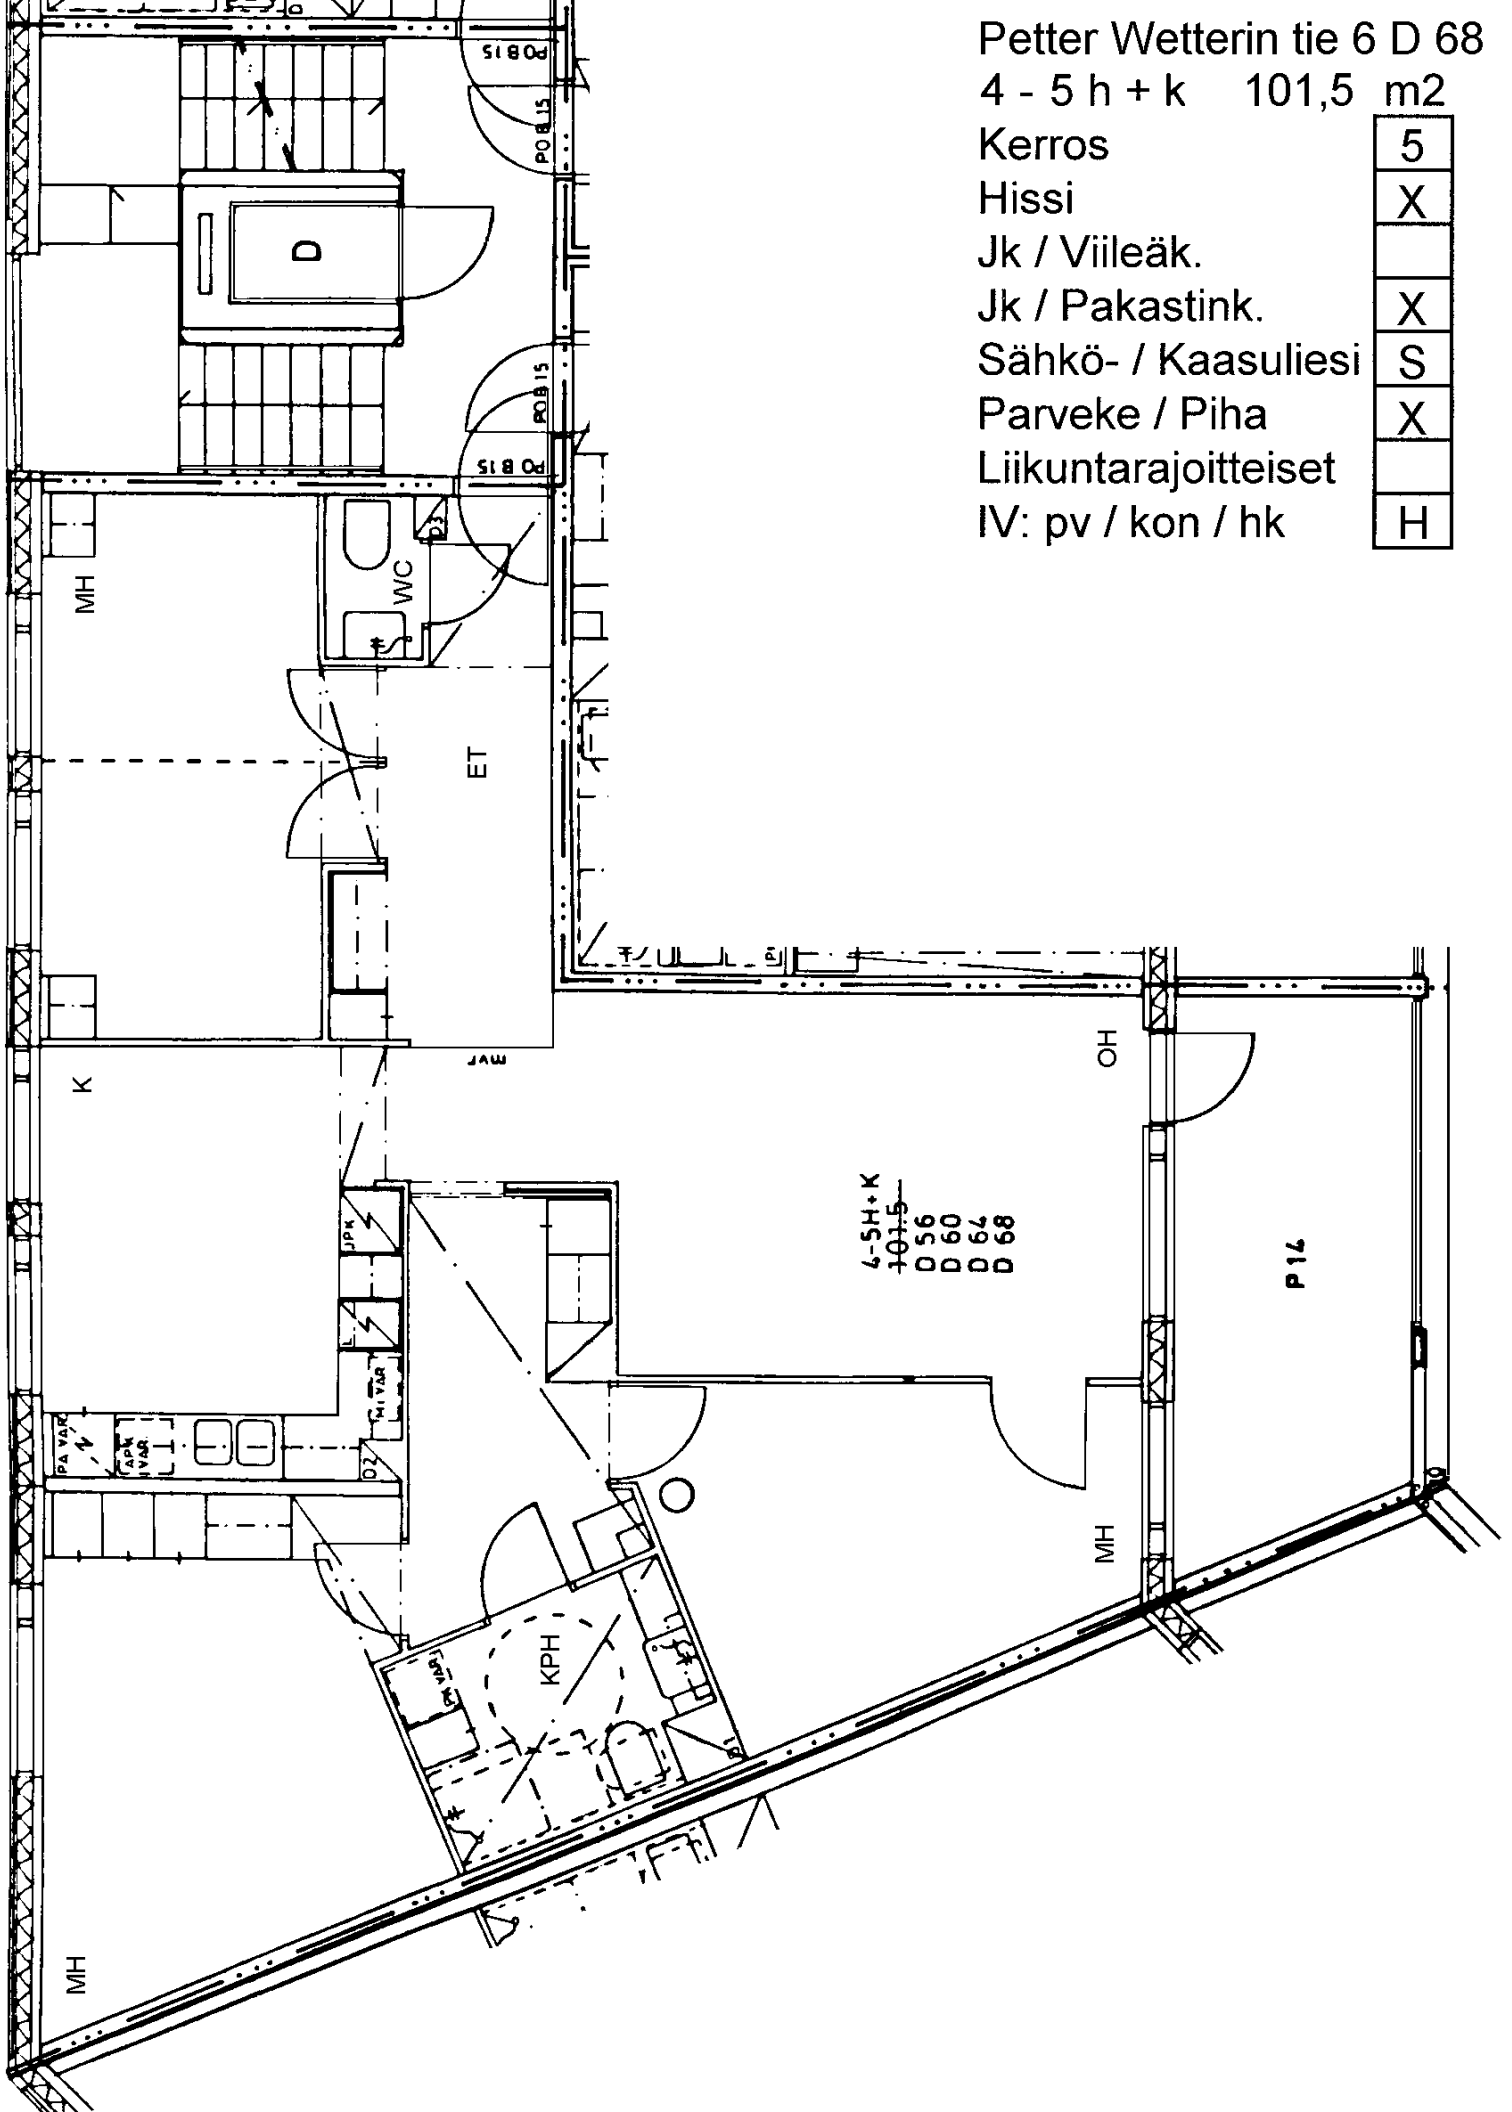

Petter Wetterin tie 6 D 68

4 - 5 h + k 101,5 m2

Kerros

5

Hissi

X

Jk / Viileäk.

Jk / Pakastink.

X

Sähkö- / Kaasuliesi

S


Parveke / Piha


X

Liikuntarajoitteiset


IV: pv / kon / hk

H

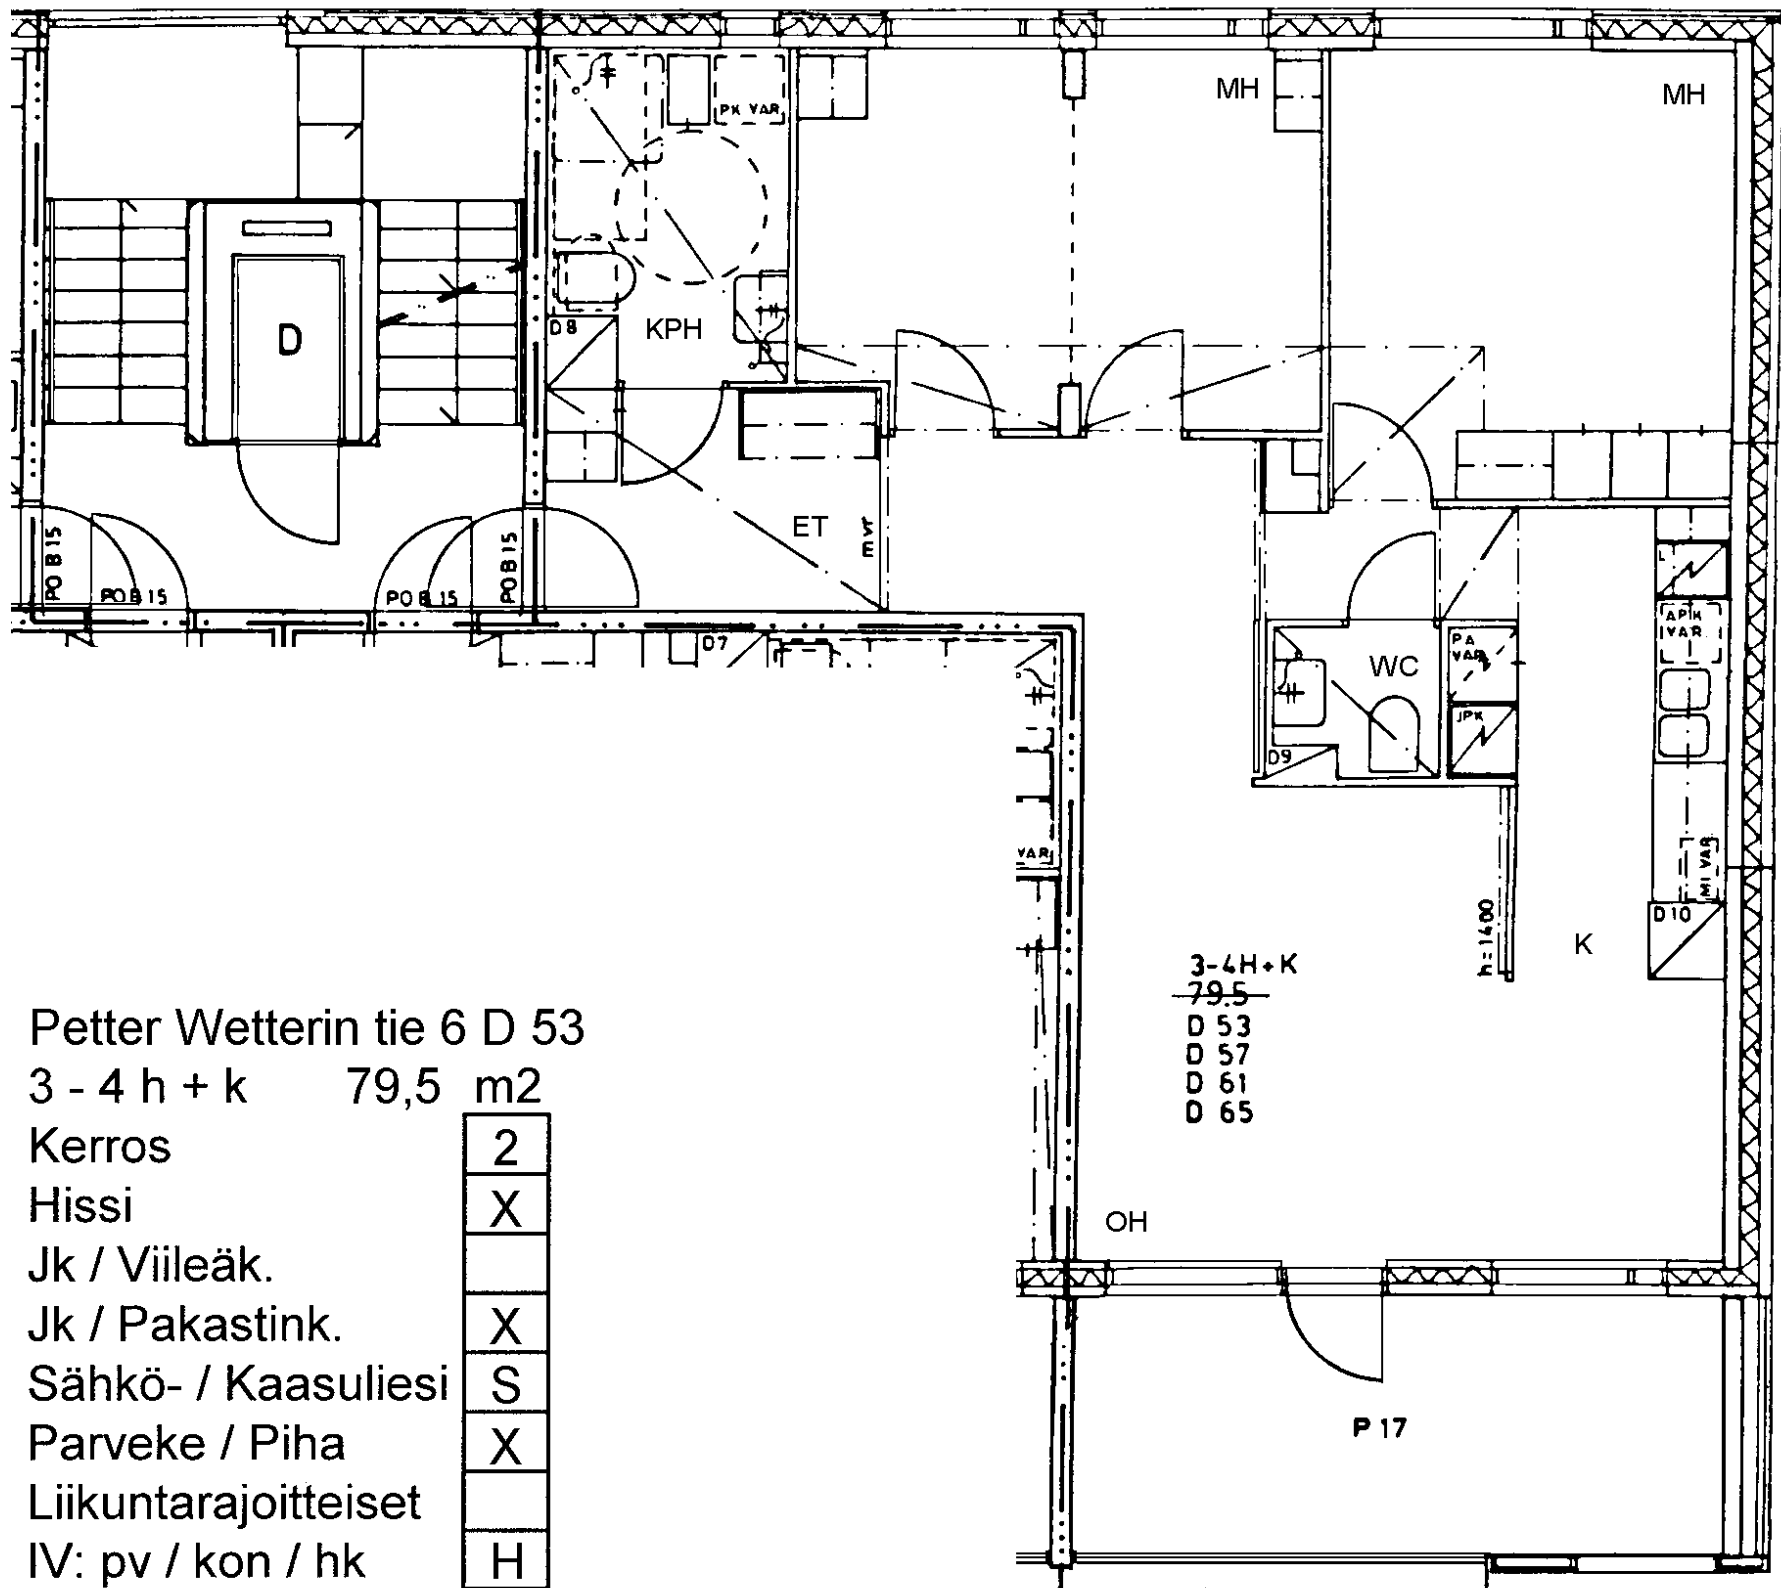

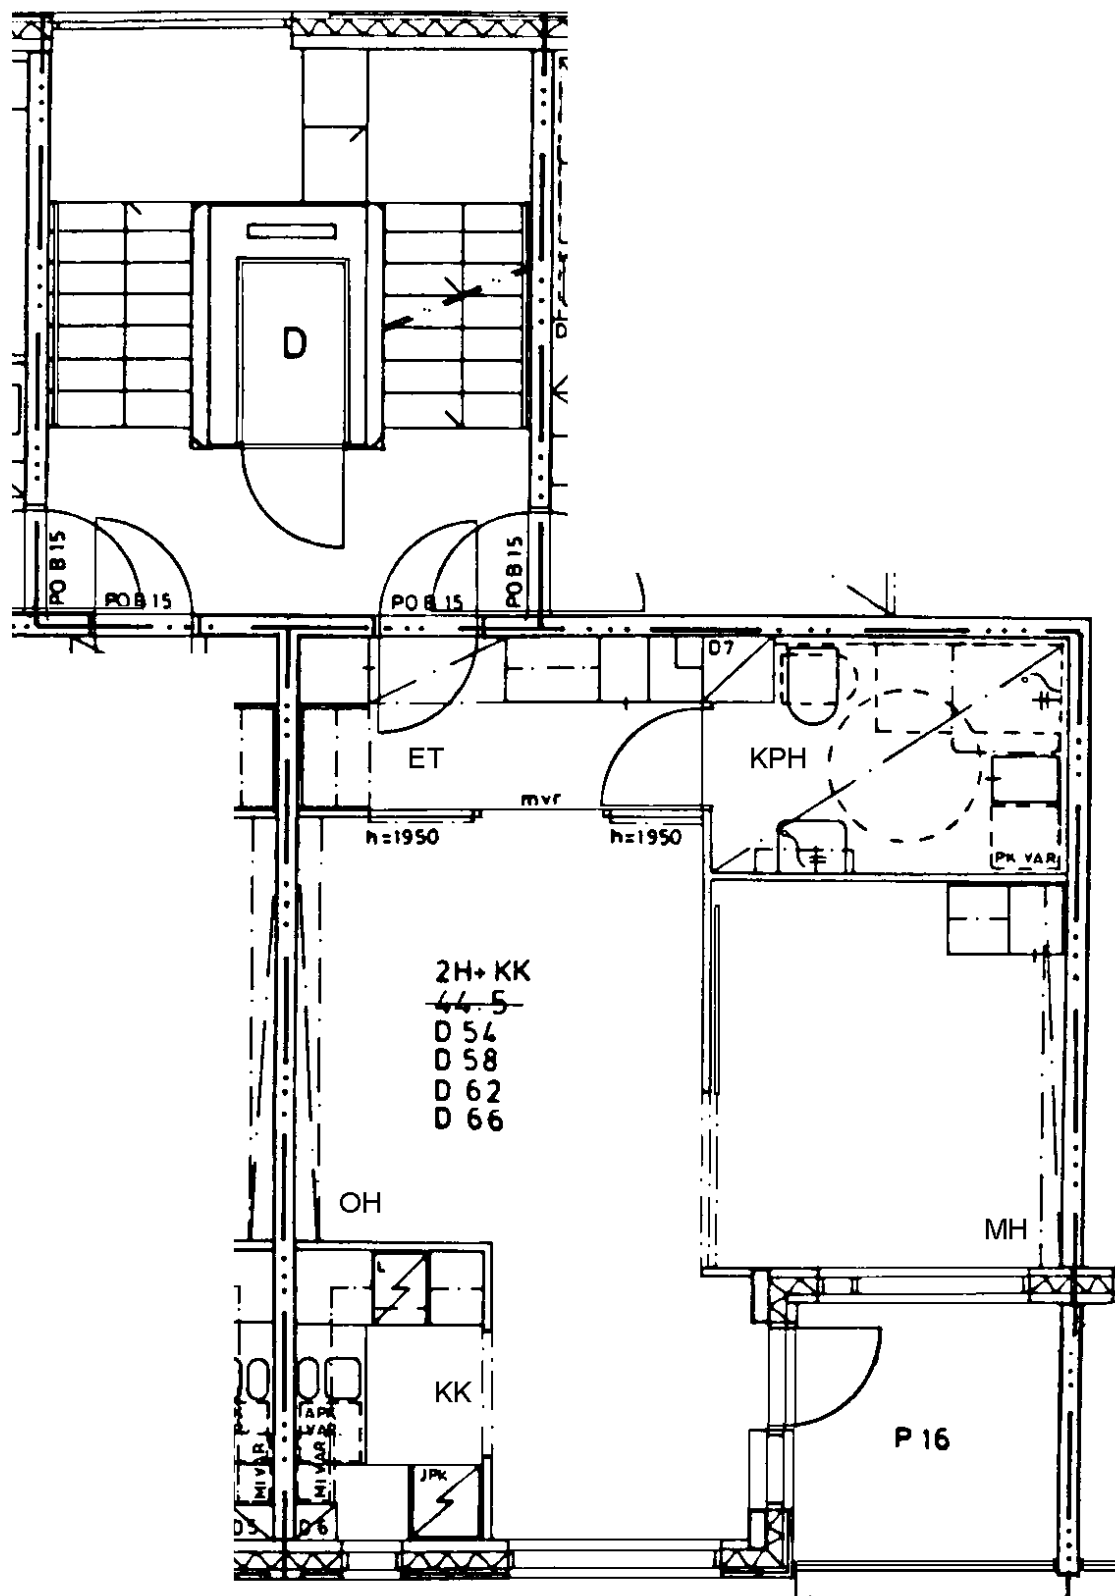

Petter Wetterin tie 6 D 54	
2 h + kk	44,5 m ²
Kerros	2
Hissi	X
Jk / Viileäk.	
Jk / Pakastink.	X
Sähkö- / Kaasuliesi	S
Parveke / Piha	X
Liikuntarajoitteiset	
IV: pv / kon / hk	H

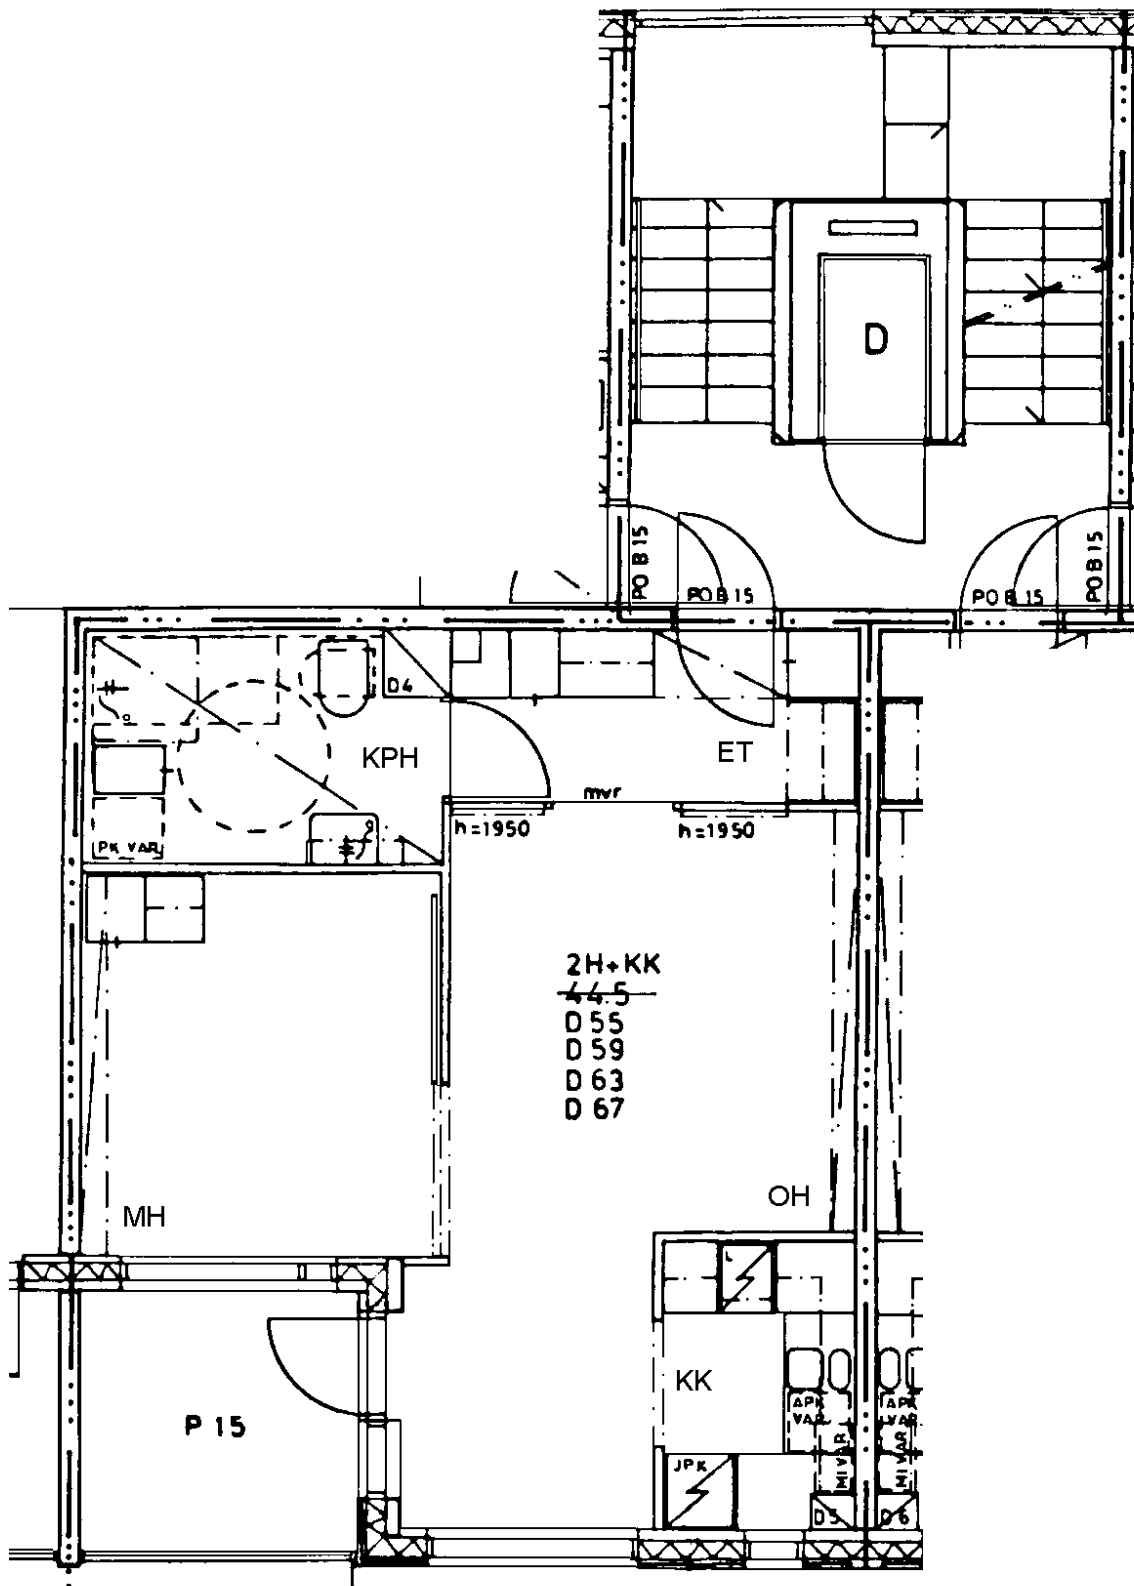

Petter Wetterin tie 6 D 55

2 h + kk 44,5 m²

Kerros 2

Hissi X

Jk / Viileäk.

Jk / Pakastink. X

Sähkö- / Kaasuliesi S

Parveke / Piha X

Liikuntarajoitteiset

IV: pv / kon / hk H

Petter Wetterin tie 6 D 56

4 - 5 h + k 101,5 m²

Kerros

2

Hissi

X

Jk / Viileäk.

Jk / Pakastink.

X

Sähkö- / Kaasuliesi

S


Parveke / Piha


X

Liikuntarajoitteiset

IV: pv / kon / hk

H

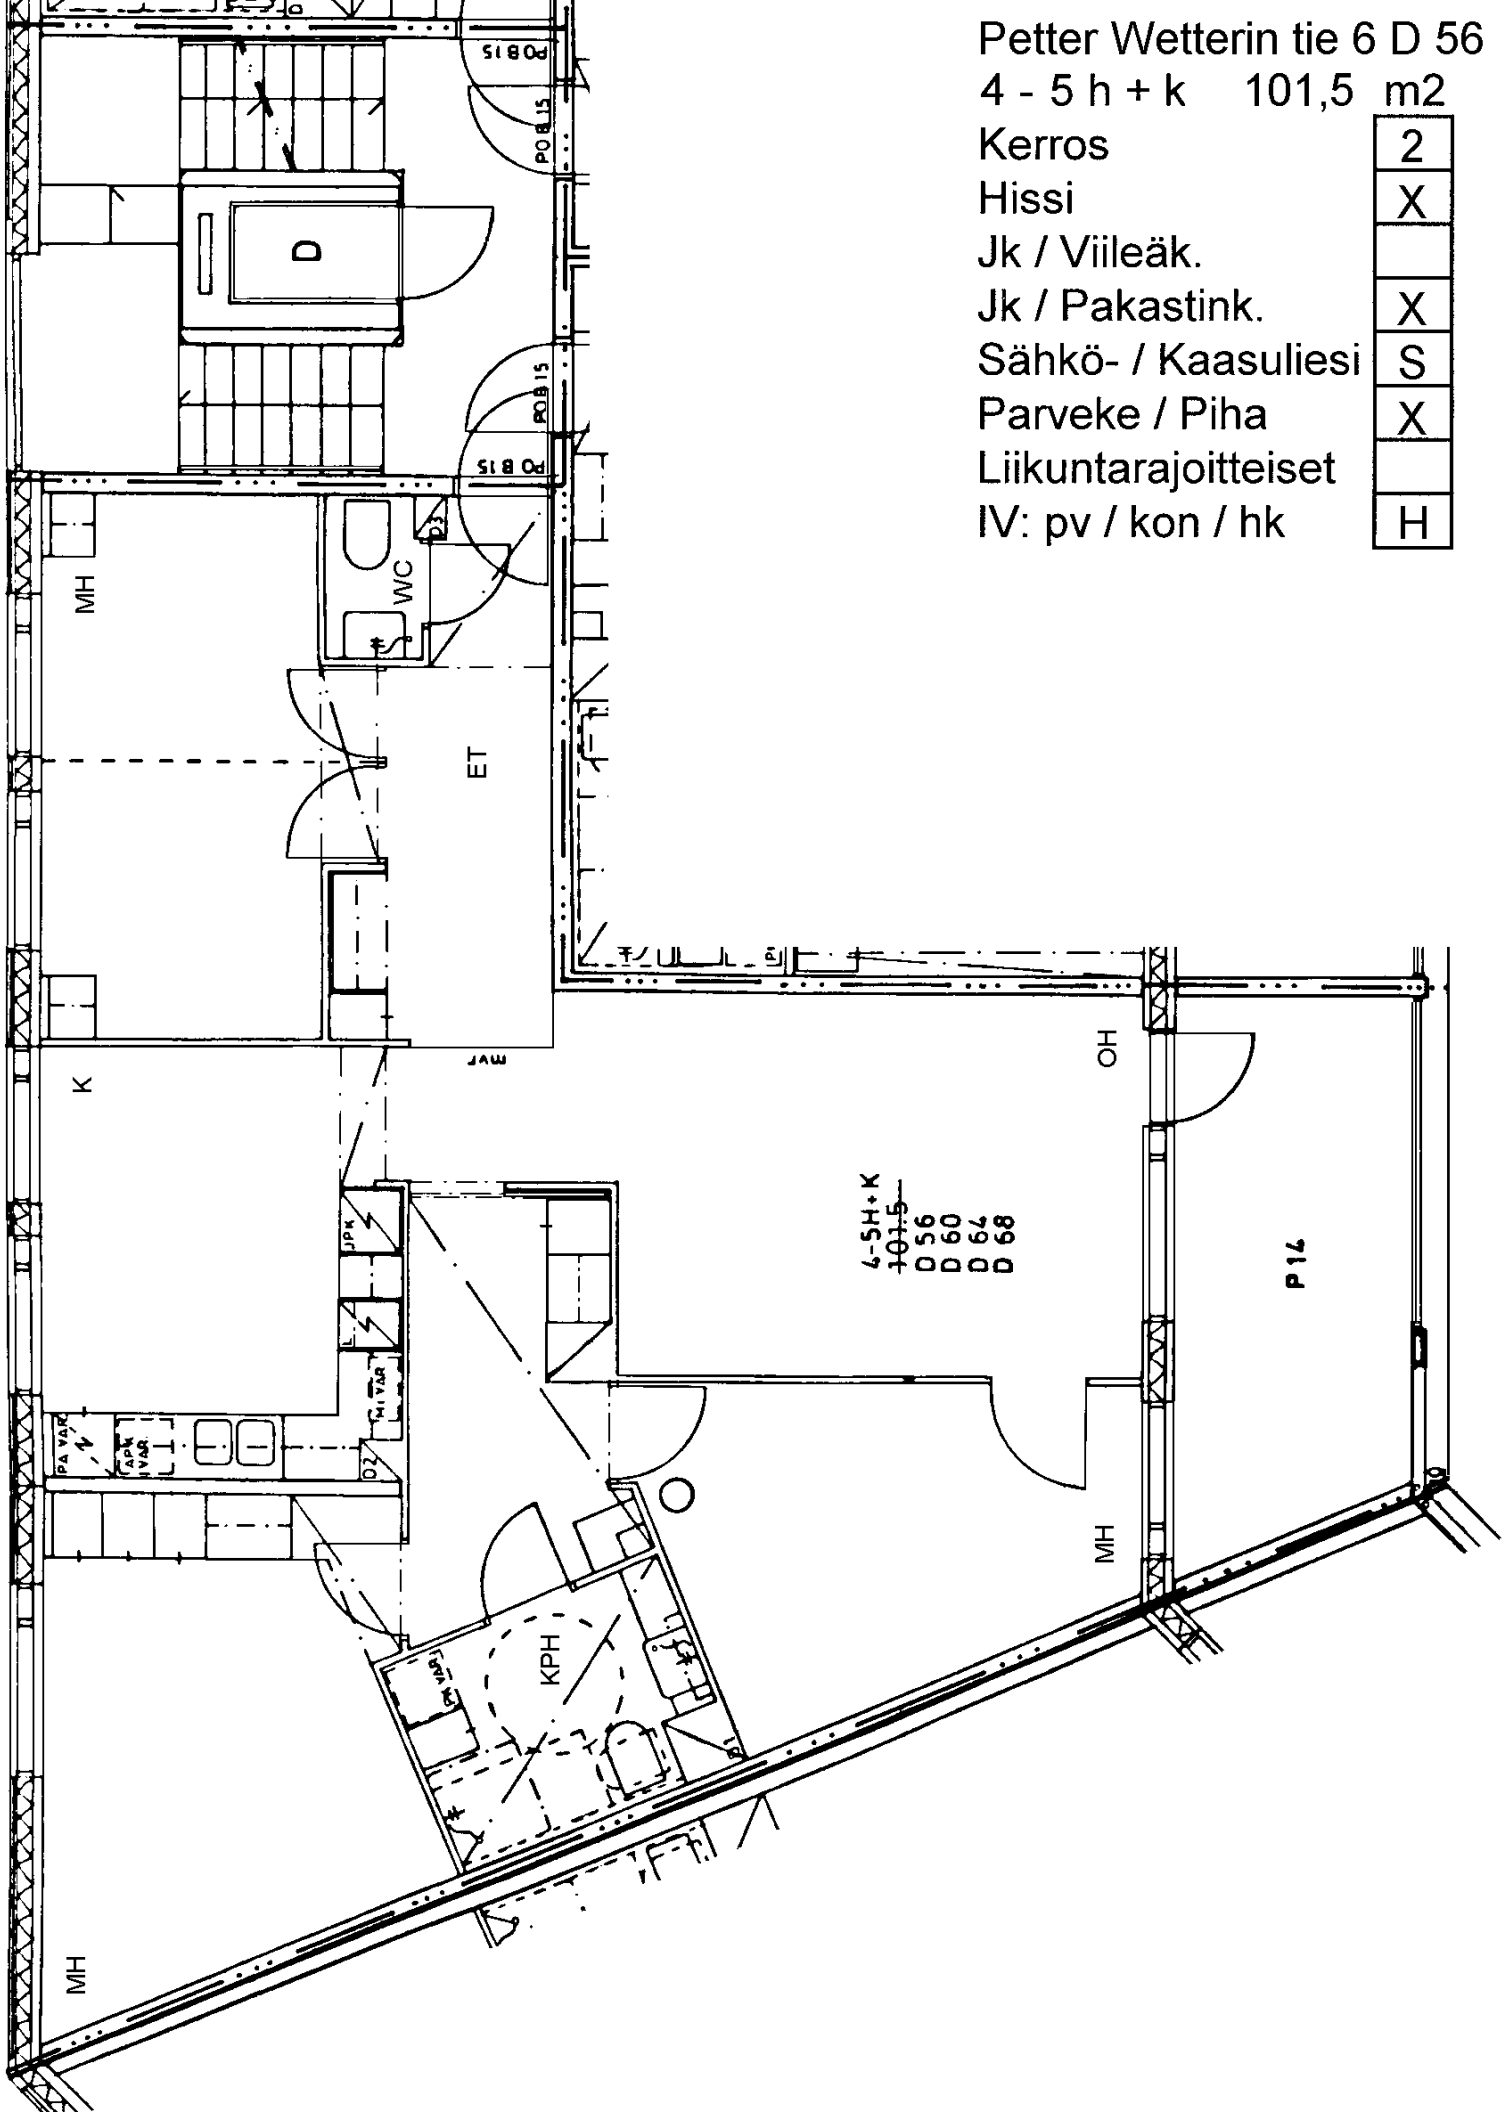

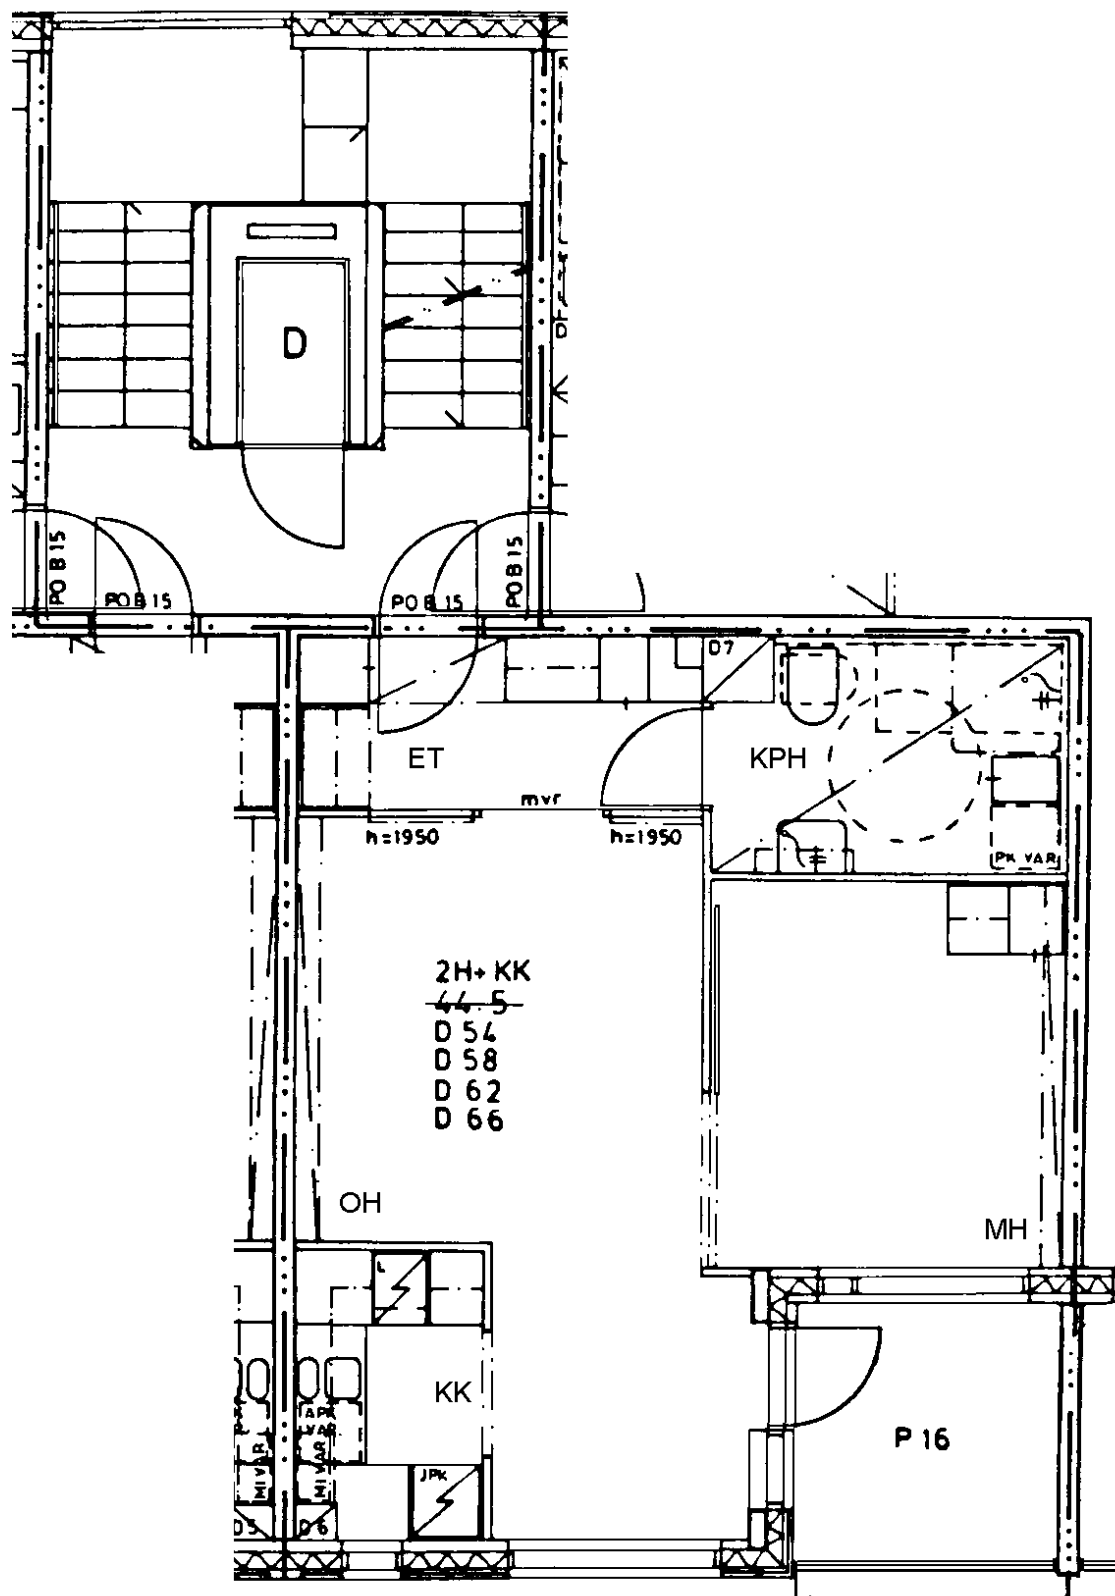

Petter Wetterin tie 6 D 58	
2 h + kk	44,5 m ²
Kerros	3
Hissi	X
Jk / Viileäk.	
Jk / Pakastink.	X
Sähkö- / Kaasuliesi	S
Parveke / Piha	X
Liikuntarajoitteiset	
IV: pv / kon / hk	H

Petter Wetterin tie 6 D 59

2 h + kk

44,5 m²

Kerros

3

Hissi

X

Jk / Viileäk.

Jk / Pakastink.

X

Sähkö- / Kaasuliesi

S


Parveke / Piha


X

Liikuntarajoitteiset


IV: pv / kon / hk

H

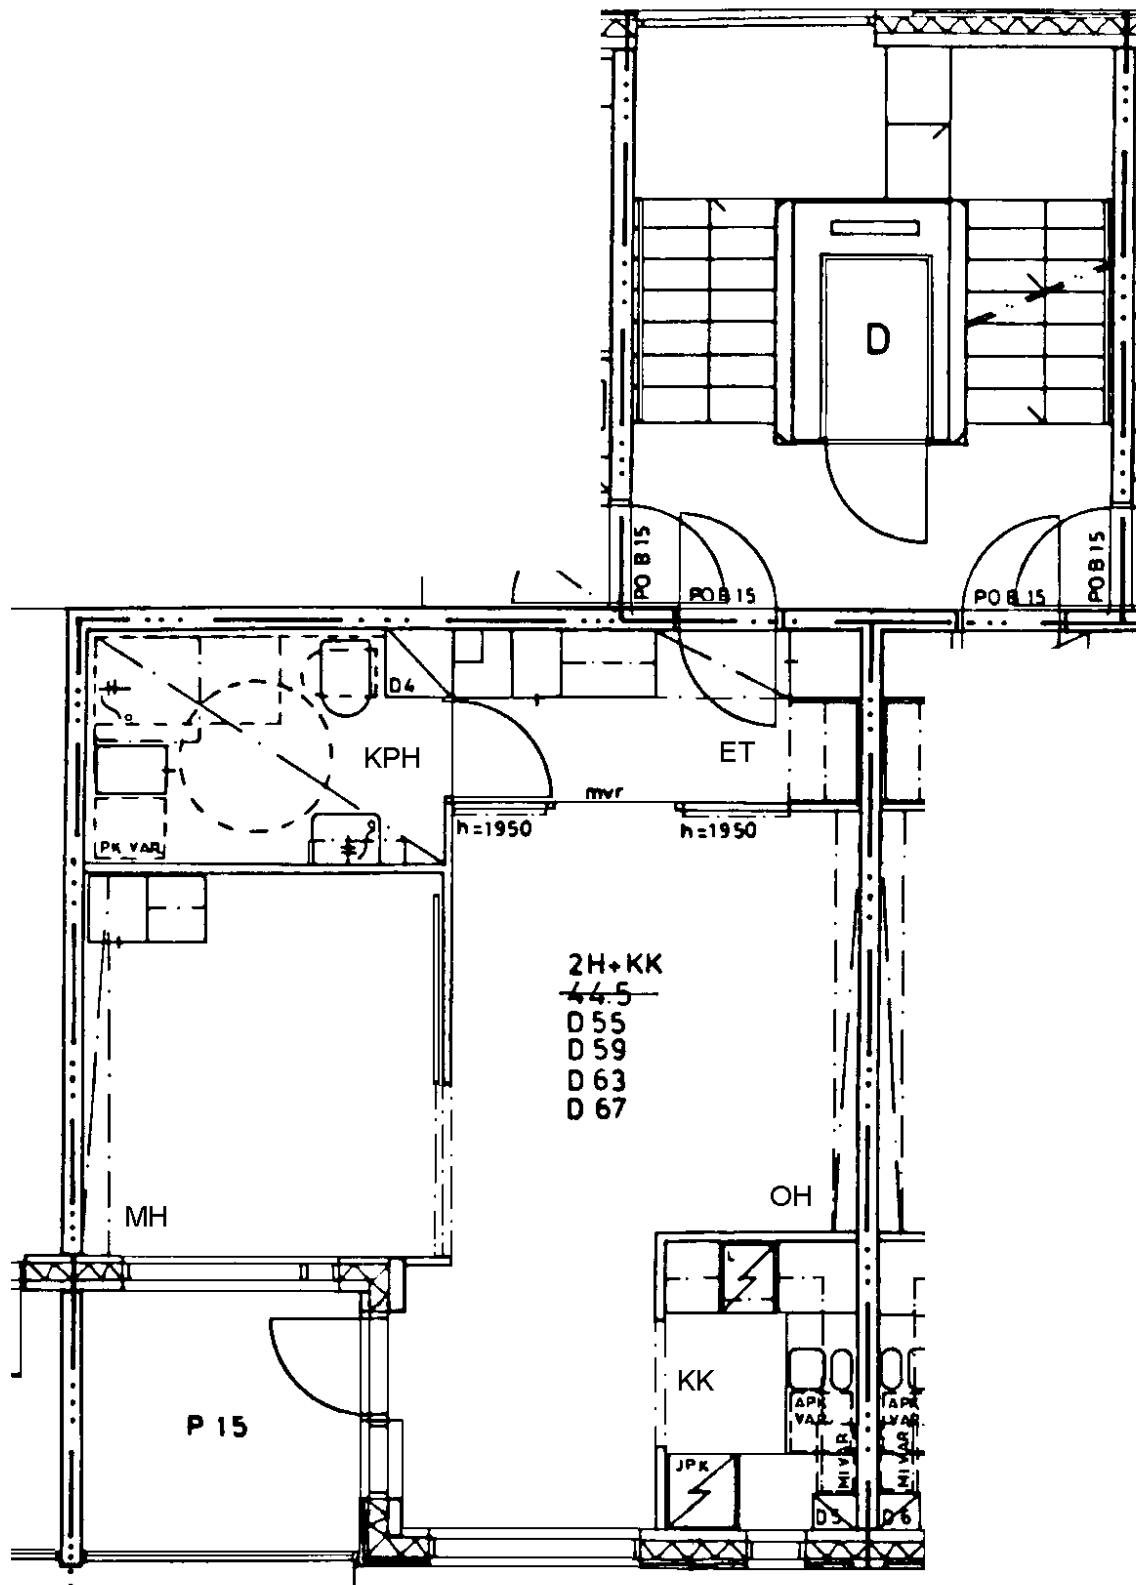

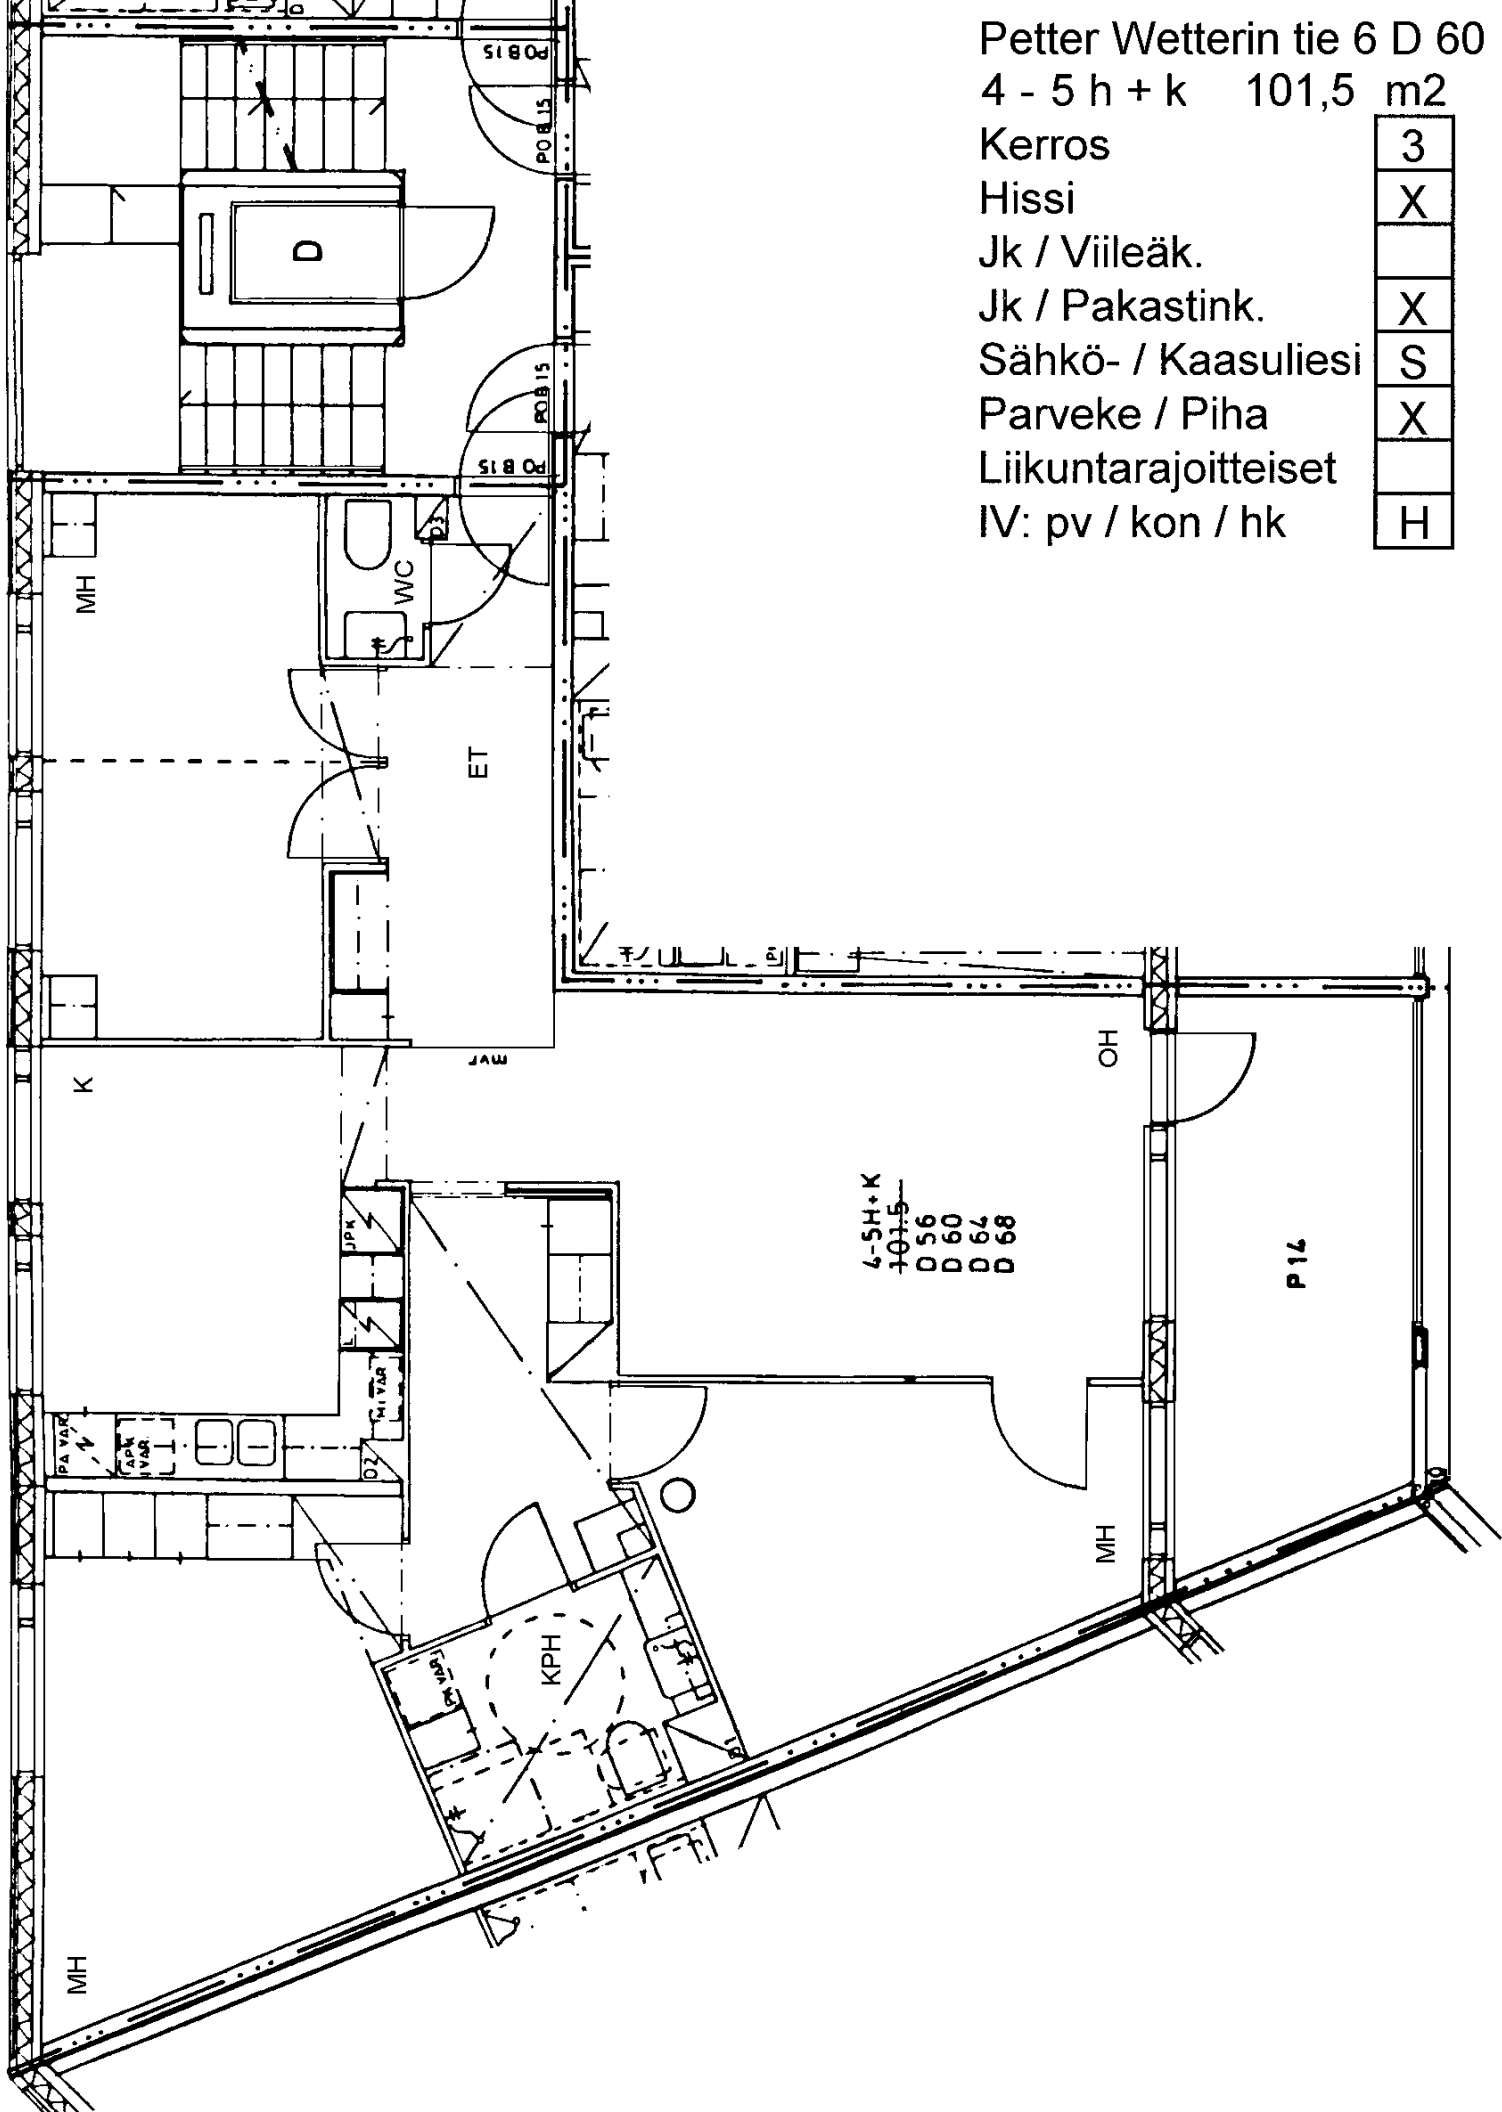

Petter Wetterin tie 6 D 60	
4 - 5 h + k	101,5 m2
Kerros	3
Hissi	X
Jk / Viileäk.	
Jk / Pakastink.	X
Sähkö- / Kaasuliesi	S
Parveke / Piha	X
Liikuntarajoitteiset	
IV: pv / kon / hk	H

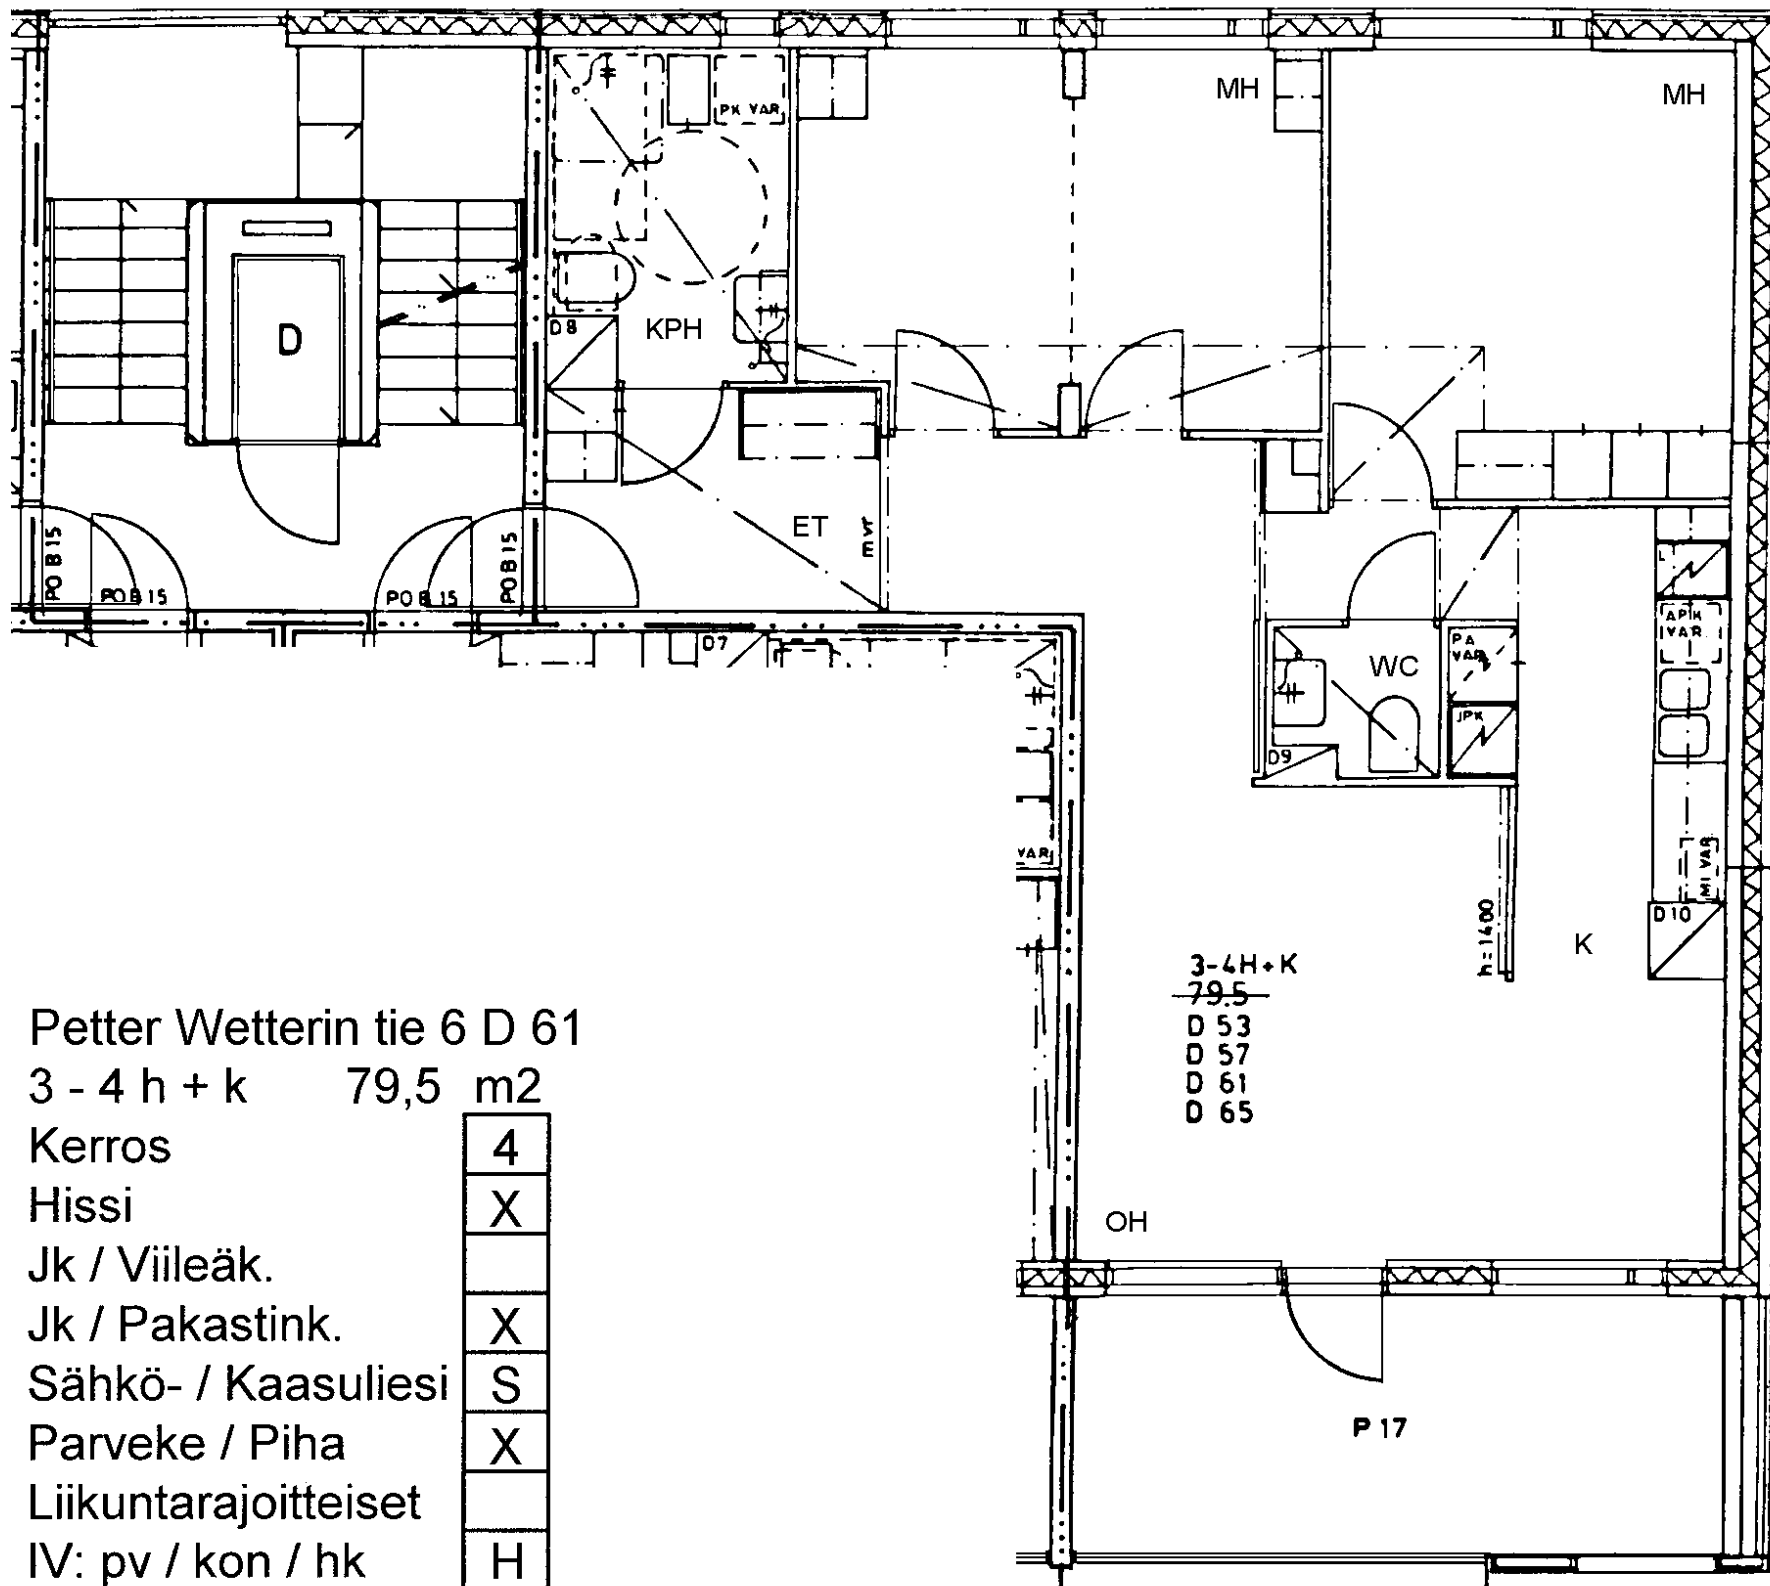

Petter Wetterin tie 6 D 61

$$3 - 4h + k \quad 79,5 \text{ m}^2$$

Kerros 4

Hissi	X
-------	---

Jk / Viileäk. ☐


Jk / Pakastink.	X
-----------------	---

Sähkö- / Kaasuliesi	S
---------------------	---

Parveke / Piha	X
----------------	---

Liikuntarajoitteiset ☐IV: pv / kon / hk

H

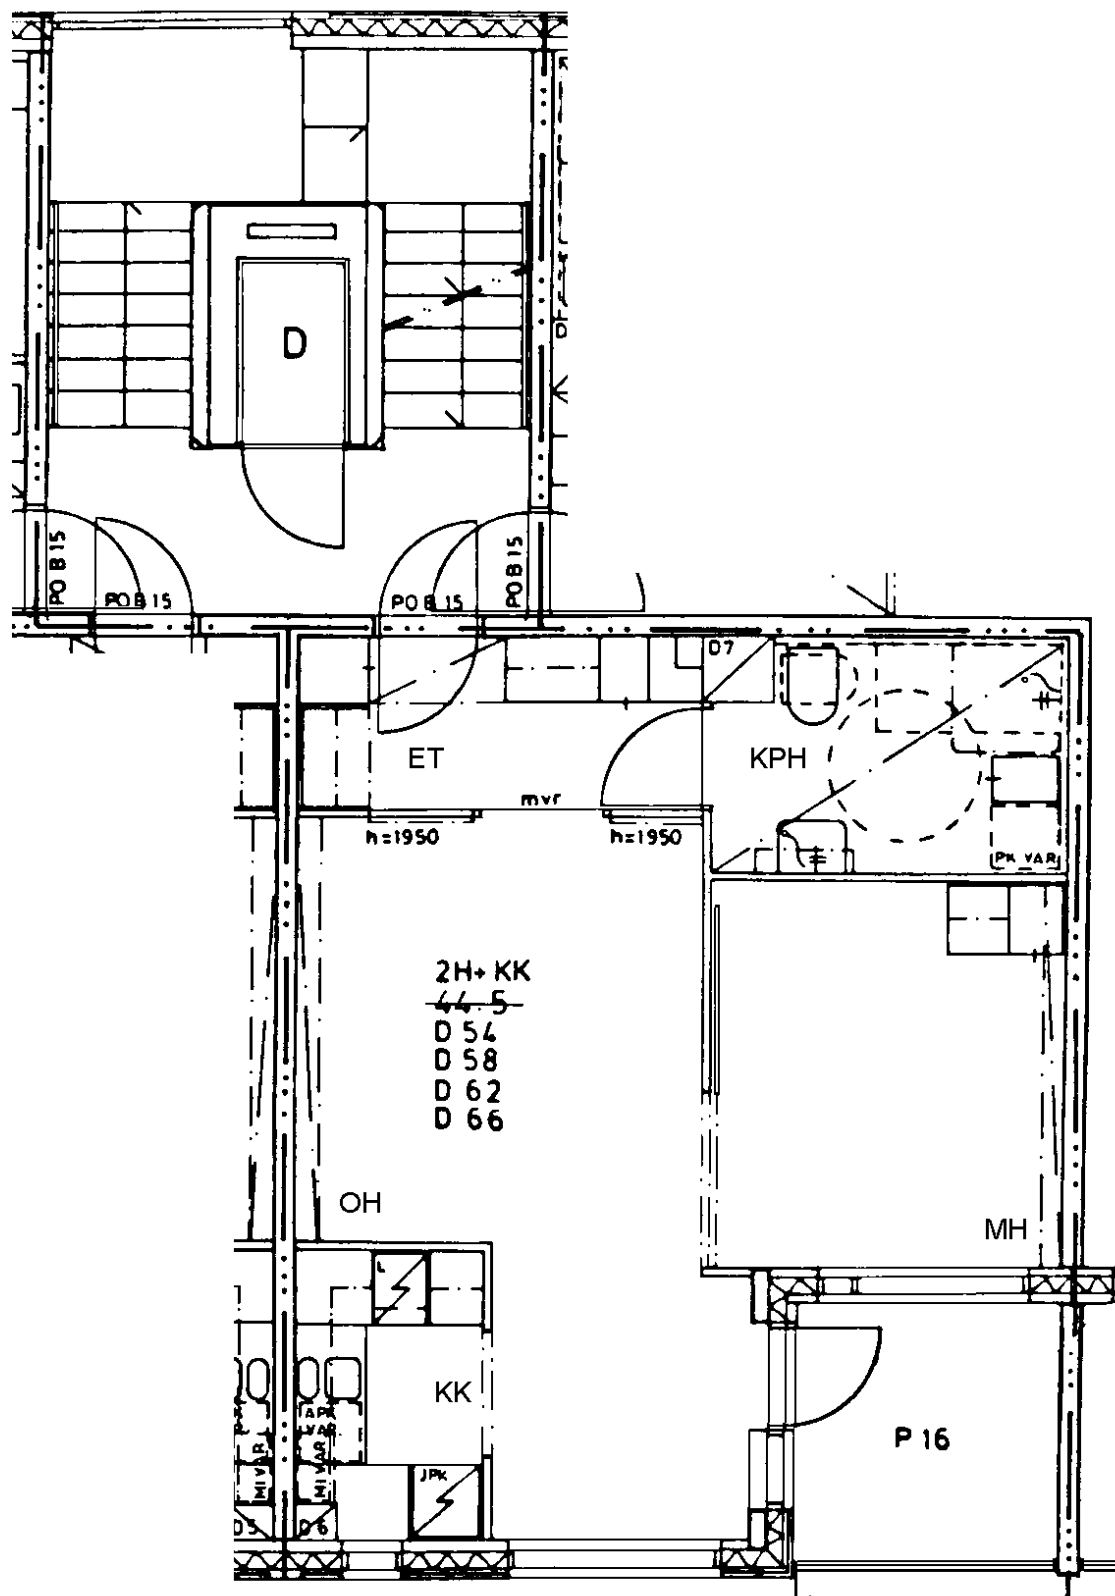

Petter Wetterin tie 6 D 62	
2 h + kk	44,5 m ²
Kerros	4
Hissi	X
Jk / Viileäk.	
Jk / Pakastink.	X
Sähkö- / Kaasuliesi	S
Parveke / Piha	X
Liikuntarajoitteiset	
IV: pv / kon / hk	H