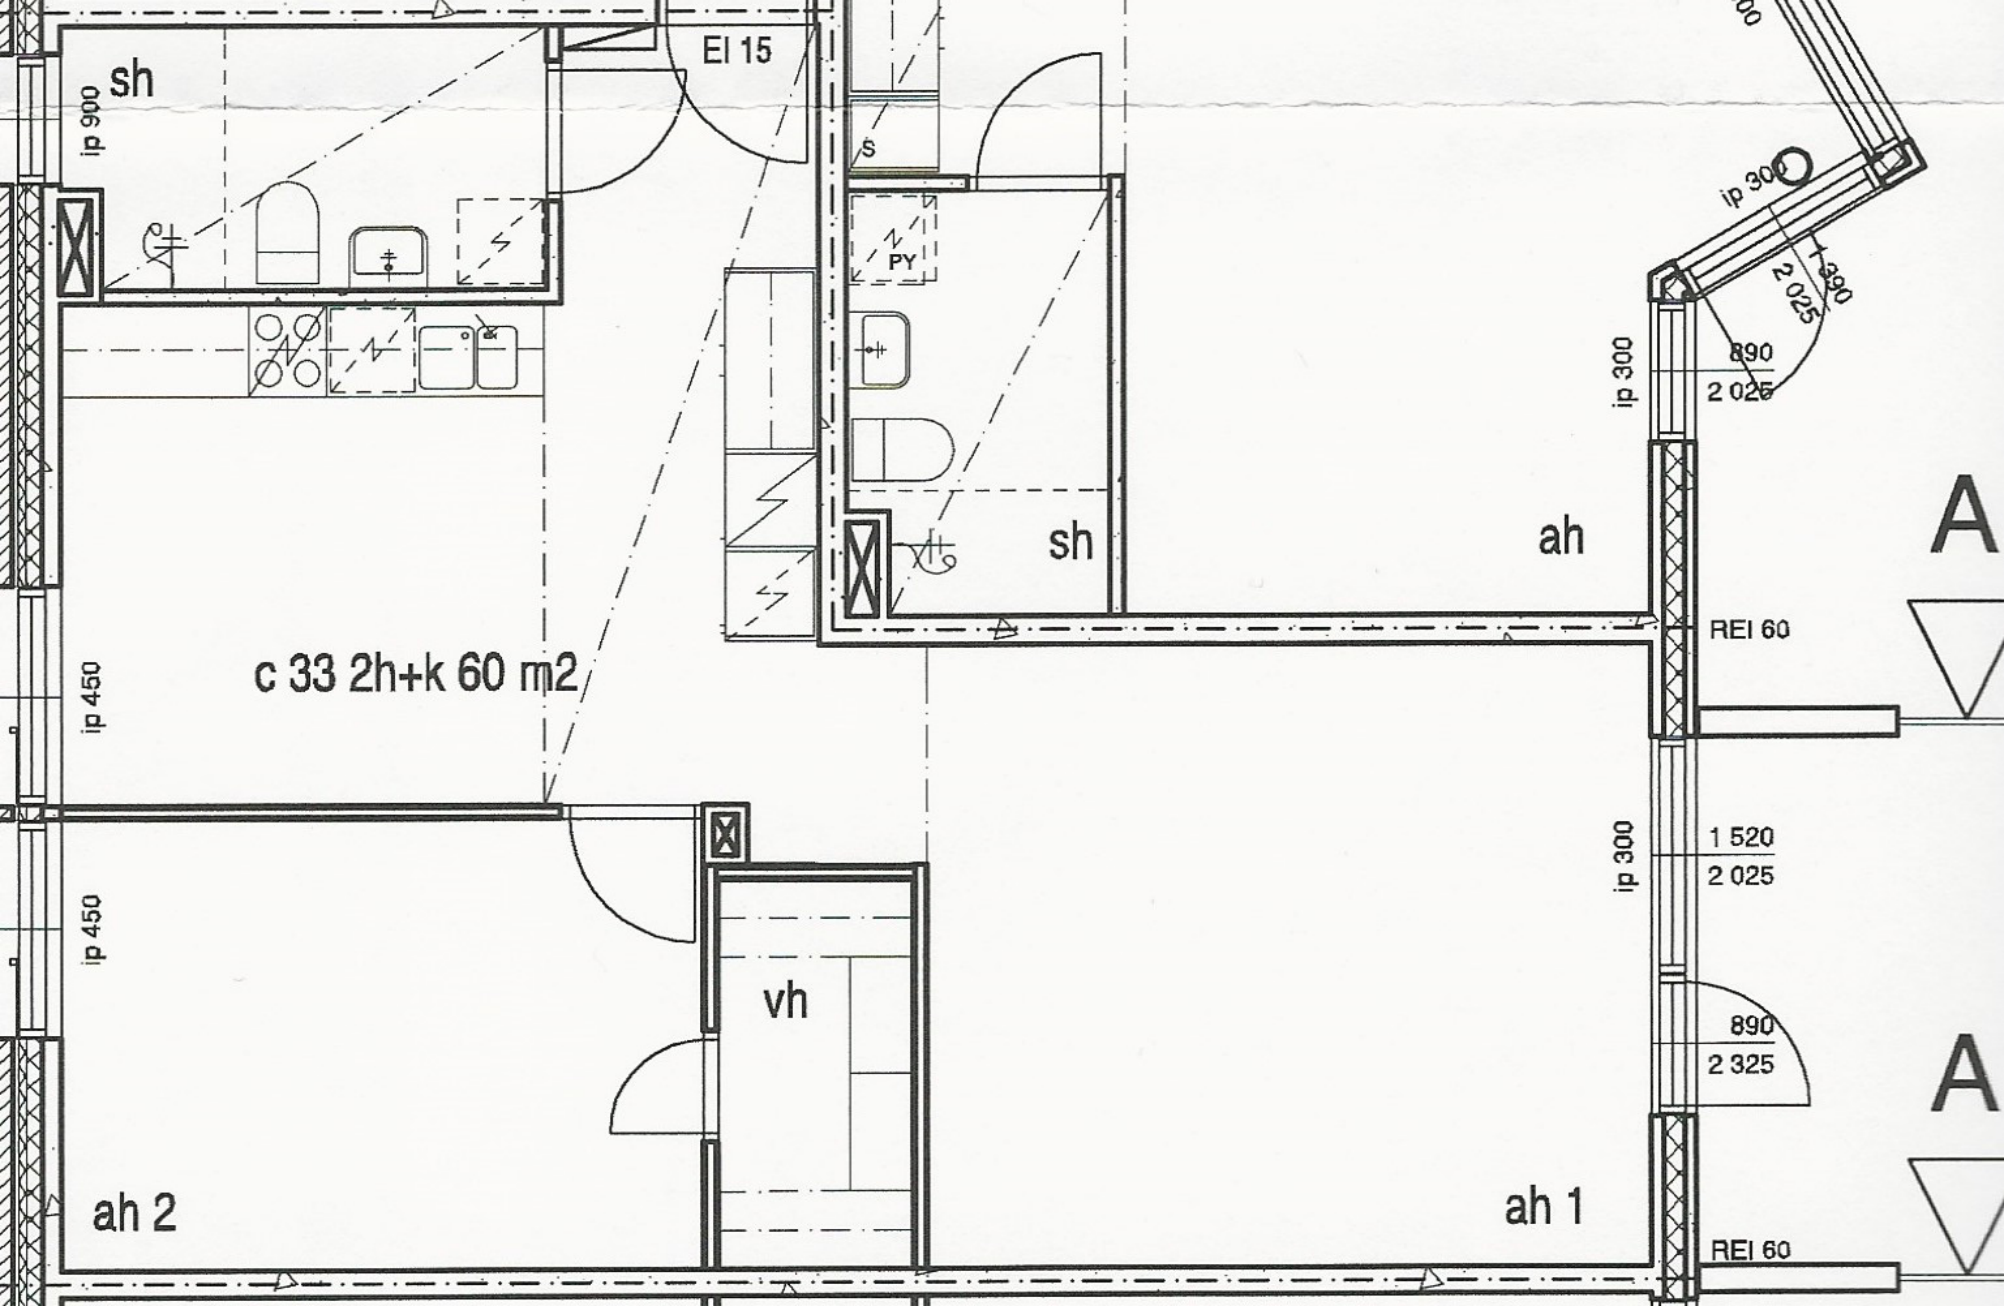
sh
ip 900
EI 15
S
PY
ip 300
1 390
2 025
890
2 025
ip 300
sh
ah
REI 60
c 33 2h+k 60 m2
ip 450
ip 450
ip 300
1 520
2 025
vh
890
2 325
ah 2
ah 1
REI 60