

VUOSAAREN KIINTEISTÖT OY KANELI


VUOTIE 61, 00990 HELSINKI

HUONEISTOPOHJA 1/100

7.6.2005

C41

3H+K+S 70,0 m² 1. krs.

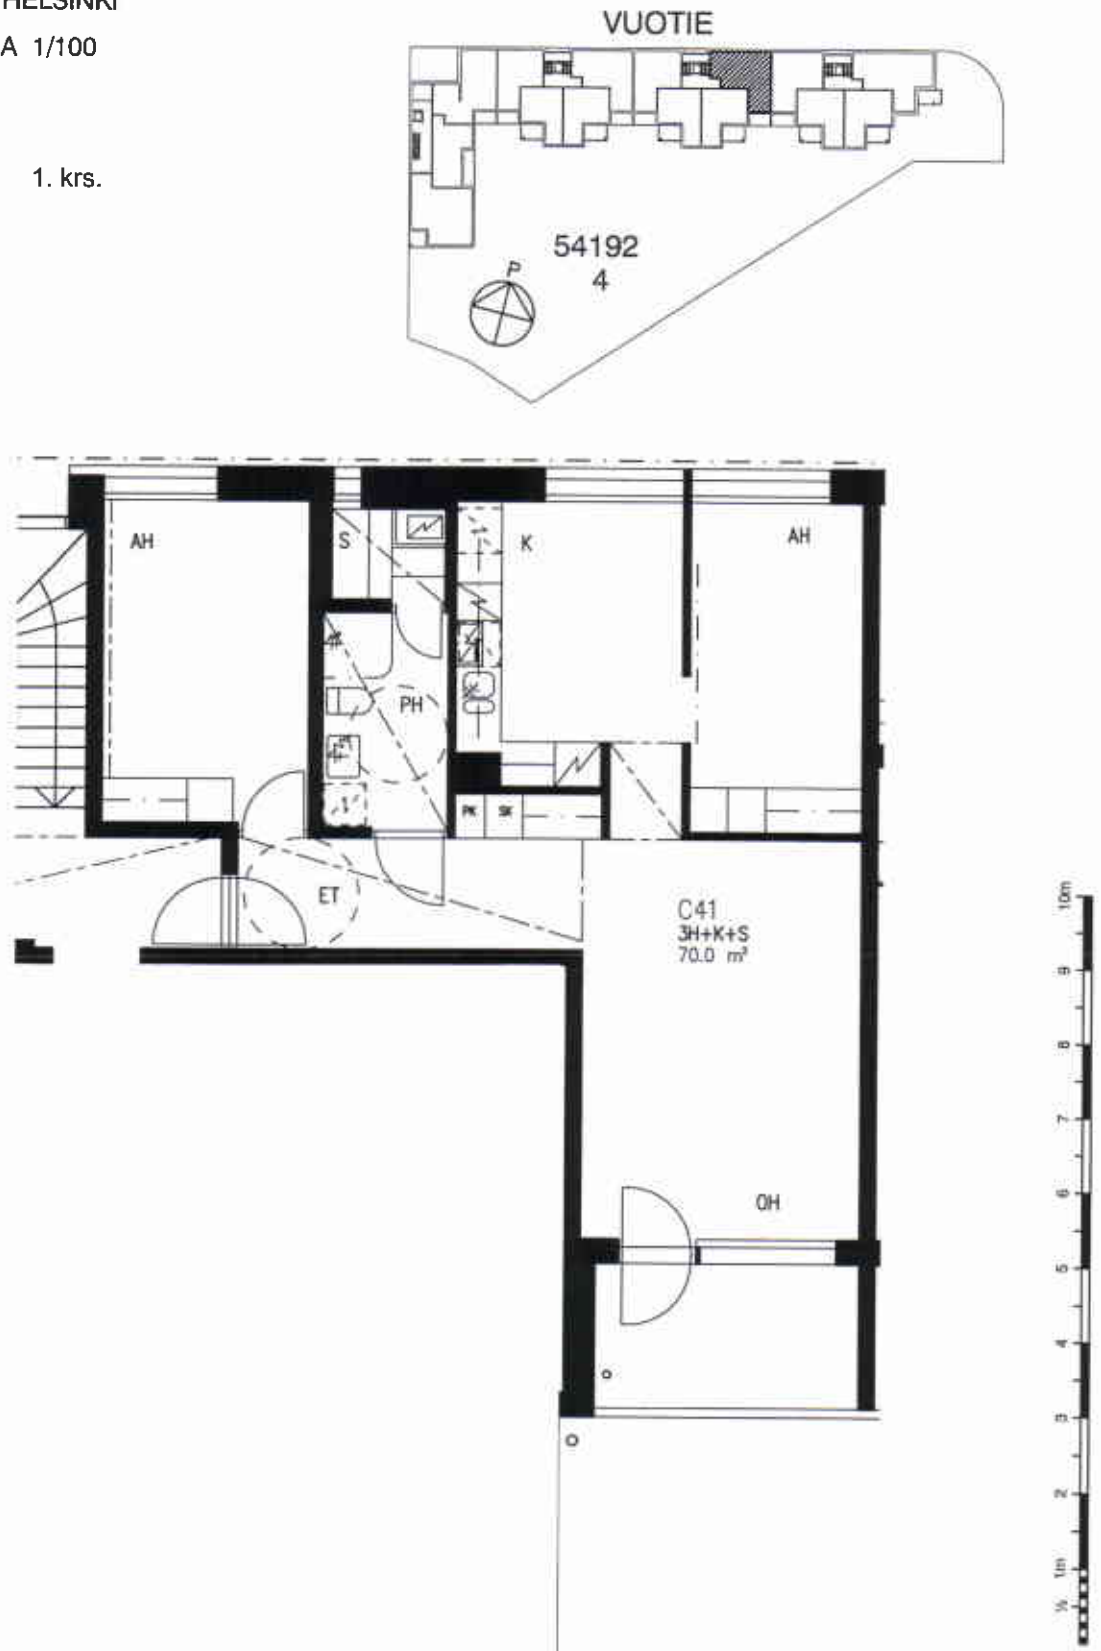

SUUNNITELMAAN SAATTAA TULLA MUUTOKSIA RAKENTAMISEN EDETESSÄ

VUOSAAREN KIINTEISTÖT OY KANELI

VUOTIE 61, 00990 HELSINKI



HUONEISTOPOHJA 1/100

7.6.2005

C42

2H+KK 49,5 m² 1. krs.

VUOTIE

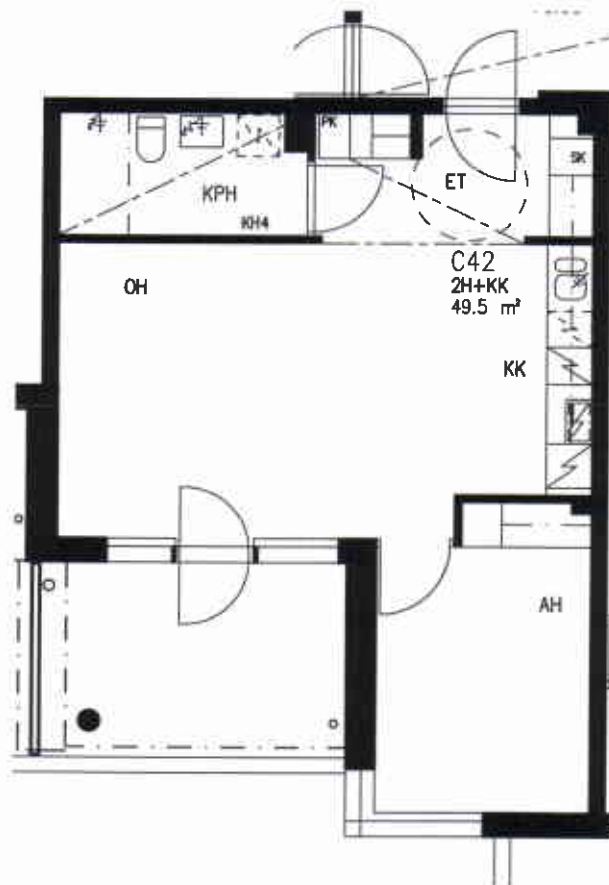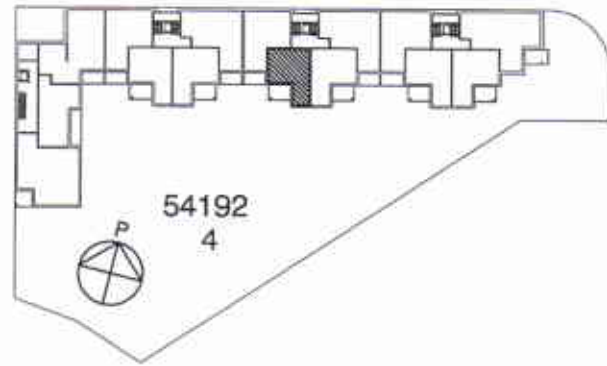

SUUNNITELMAAN SAATTAA TULLA MUUTOKSIA RAKENTAMISEN EDESSÄ

VUOSAAREN KIINTEISTÖT OY KANELI


VUOTIE 61, 00990 HELSINKI

HUONEISTOPOHJA 1/100

7.6.2005

C43

2H+K+S 59,5 m² 1. krs.

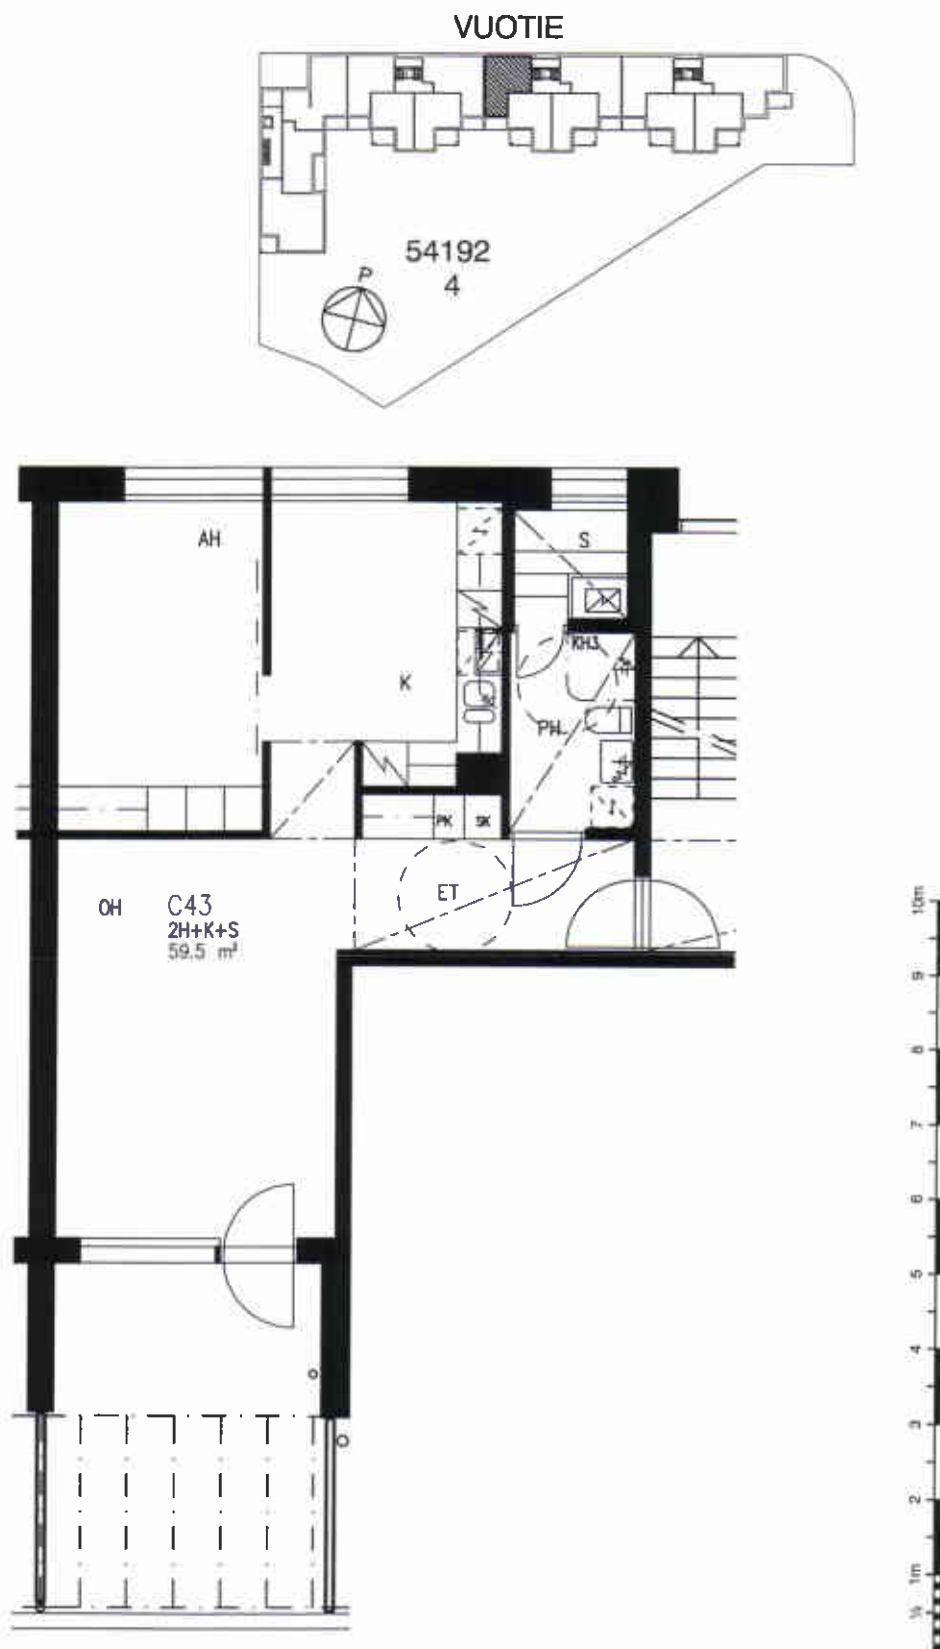

SUUNNITELMAAN SAATTAA TULLA MUUTOKSIA RAKENTAMISEN EDETESSÄ

VUOSAAREN KIINTEISTÖT OY KANELI

VUOTIE 61, 00990 HELSINKI



HUONEISTOPOHJA 1/100

7.6.2005

C44,48,52,56

3H+K+S 70,0 m² 2-5. krs

VUOTIE

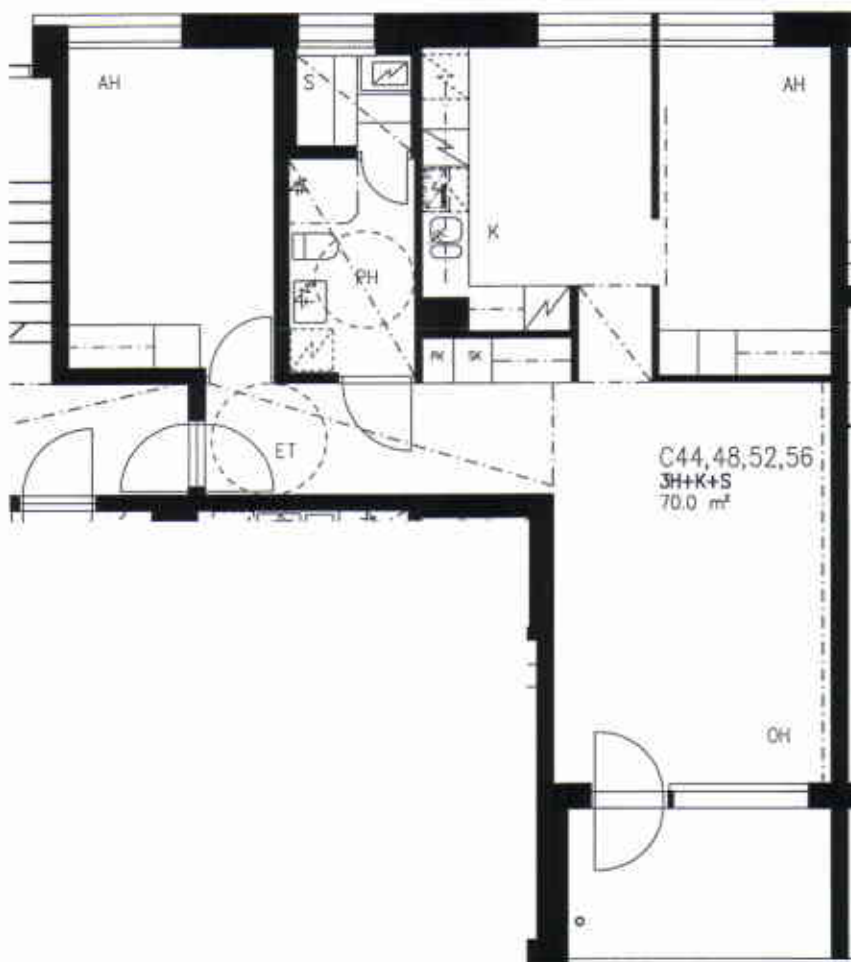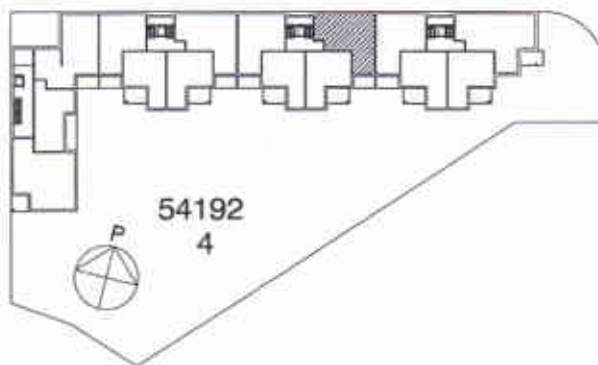

SUUNNITELMAAN SAATTAA TULLA MUUTOKSIA RAKENTAMISEN EDESSÄ

VUOSAAREN KIINTEISTÖT OY KANELI

VUOTIE 61, 00990 HELSINKI



HUONEISTOPOHJA 1/100

7.8.2006

C45,49,53,57

2H+TK+S 53,5 m² 2-5. krs

VUOTIE

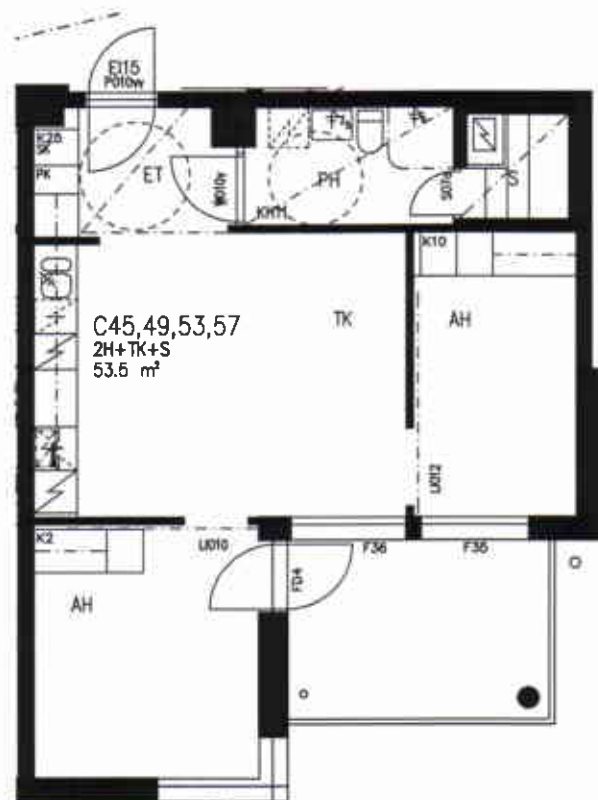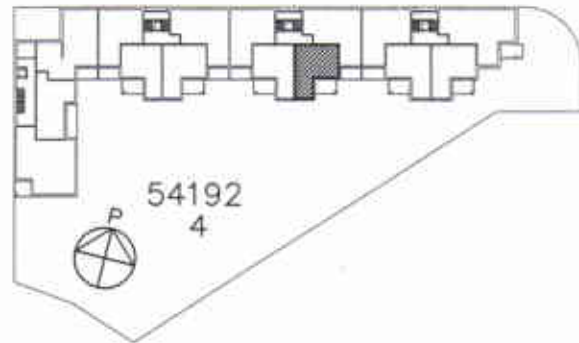

SUUNNITELMAAN SAATTAA TULLA MUUTOKSIA RAKENTAMISEN EDETESSÄ

VUOSAAREN KIINTEISTÖT OY KANELI



VUOTIE 61, 00990 HELSINKI

HUONEISTOPOHJA 1/100

7.6.2005

C46,50,54,58

2H+KK 49,5 m² 2-5. krs

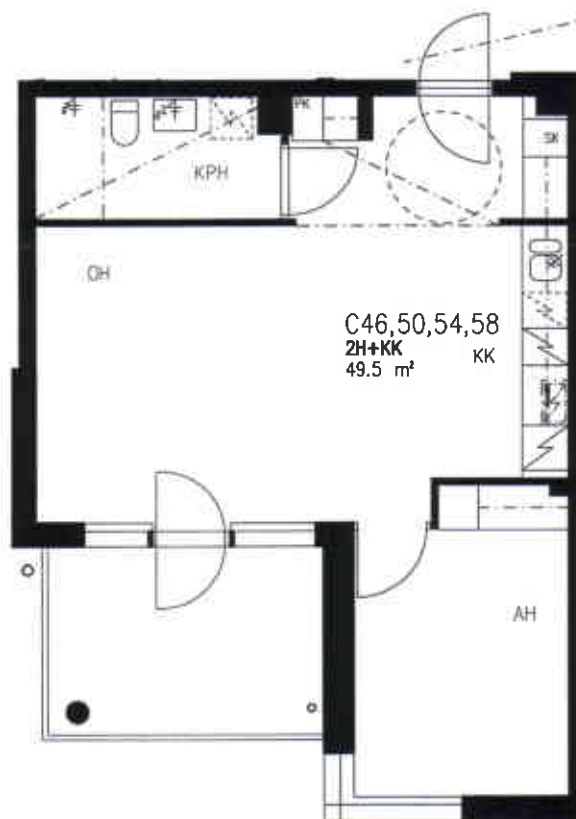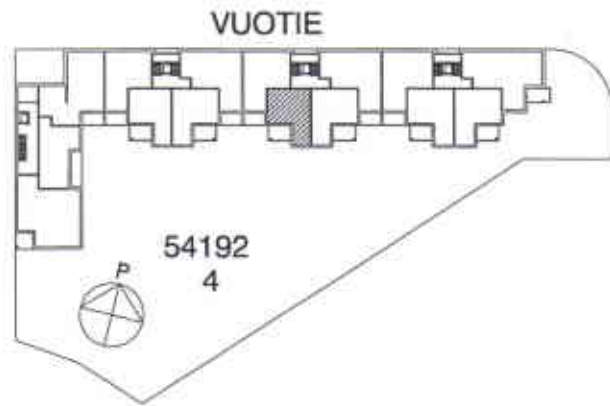

SUUNNITELMAAN SAATTAA TULLA MUUTOKSIA RAKENTAMISEN EDETESSÄ

VUOSAAREN KIINTEISTÖT OY KANELI

VUOTIE 61, 00990 HELSINKI


HUONEISTOPOHJA 1/100

7.6.2005

C47,51,55,59

2H+K+S 59,5 m² 2-5. krs

VUOTIE

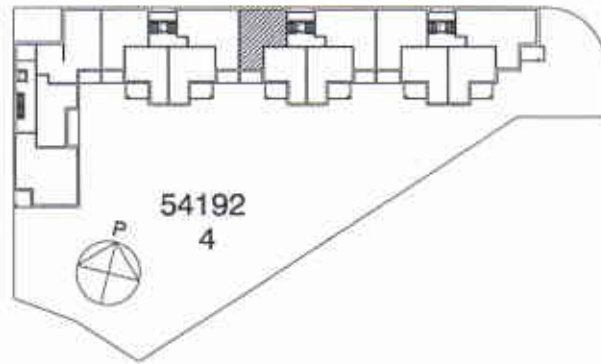

SUUNNITELMAAN SAATTAA TULLA MUUTOKSIA RAKENTAMISEN EDETESSÄ

VUOSAAREN KIINTEISTÖT OY KANELI

VUOTIE 61, 00990 HELSINKI

HUONEISTOPOHJA 1/100

7.8.2006



C60

3H+K+S

69,5 m²

6.krs.

VUOTIE

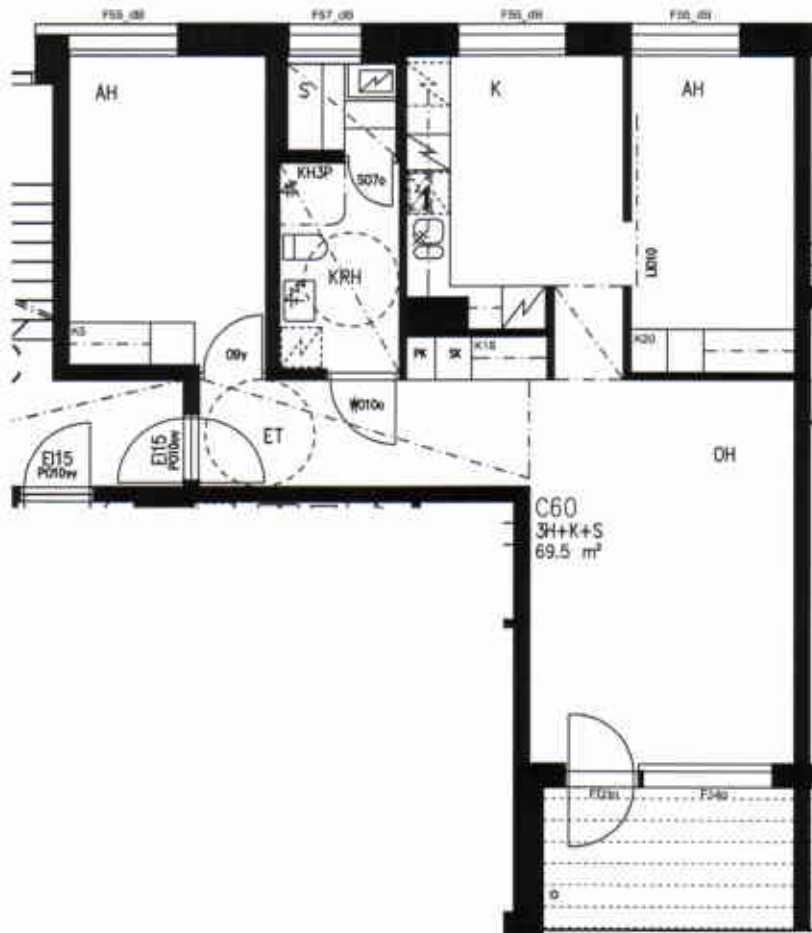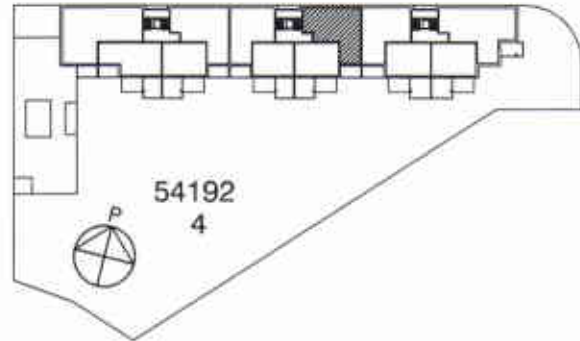

SUUNNITELMAAN SAATTAA TULLA MUUTOKSIA RAKENTAMISEN EDETESSÄ

VUOSAAREN KIINTEISTÖT OY KANELI

VUOTIE 61, 00990 HELSINKI

HUONEISTOPOHJA 1/100


7.6.2005

C61

1H+TK

42,0 m²

6.krs.

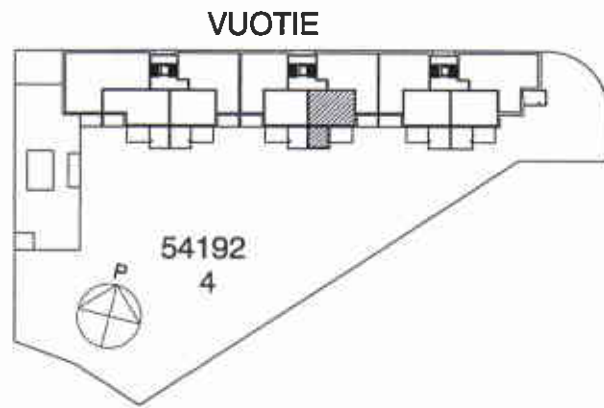

SUUNNITELMAAN SAATTAA TULLA MUUTOKSIA RAKENTAMISEN EDETESSÄ

VUOSAAREN KIINTEISTÖT OY KANELI


VUOTIE 61, 00990 HELSINKI

HUONEISTOPOHJA 1/100

7.6.2005

C62

1H+TK 39,0 m² 6.krs.

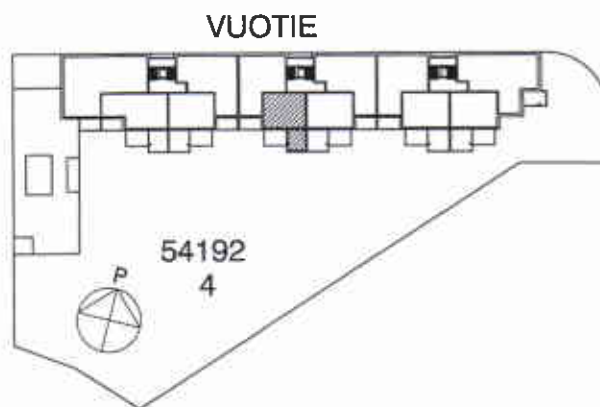

SUUNNITELMAAN SAATTAA TULLA MUUTOKSIA RAKENTAMISEN EDESSÄ

VUOSAAREN KIINTEISTÖT OY KANELI

VUOTIE 61, 00990 HELSINKI



HUONEISTOPOHJA 1/100

7.6.2005

C63

2H+K+S 59,5 m² 6.krs.

VUOTIE

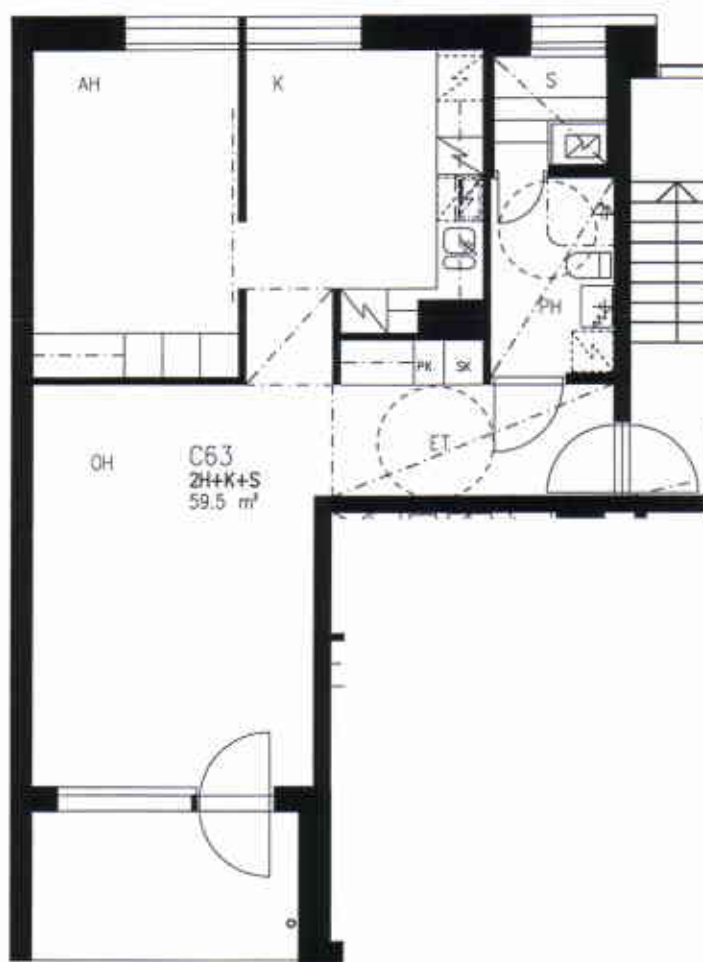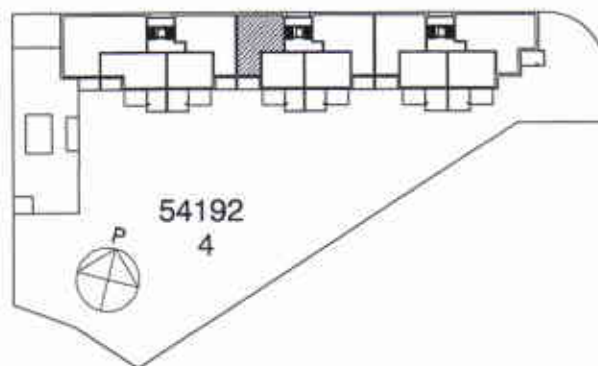

SUUNNITELMAAN SAATTAA TULLA MUUTOKSIA RAKENTAMISEN EDETESSÄ

VUOSAAREN KIINTEISTÖT OY KANELI



VUOTIE 61, 00990 HELSINKI

HUONEISTOPOHJA 1/100

7.6.2005

C64

3H+K+S 69,5 m² 7.krs.

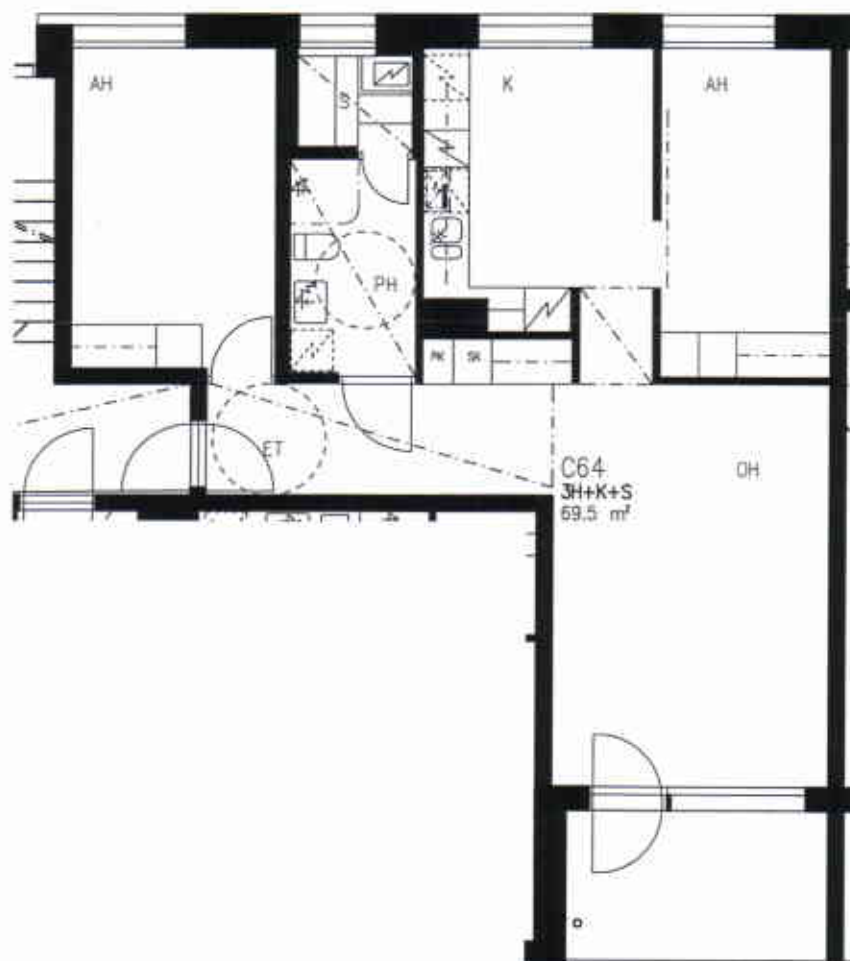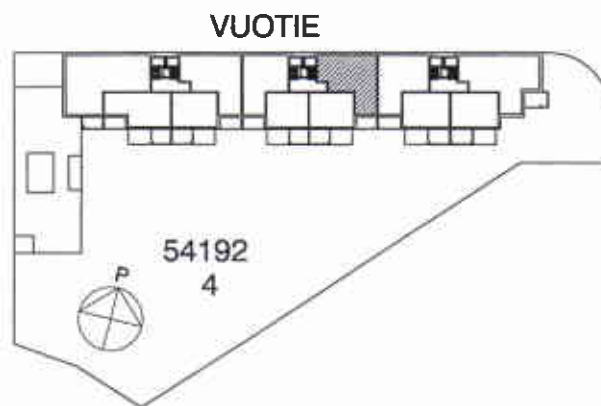

SUUNNITELMAAN SAATTAA TULLA MUUTOKSIA RAKENTAMISEN EDETESSÄ

VUOSAAREN KIIINTEISTÖT OY KANELI

VUOTIE 61, 00990 HELSINKI

HUONEISTOPOHJA 1/100

7.6.2005



C65

1H+TK

42,0 m²

7.krs.

VUOTIE

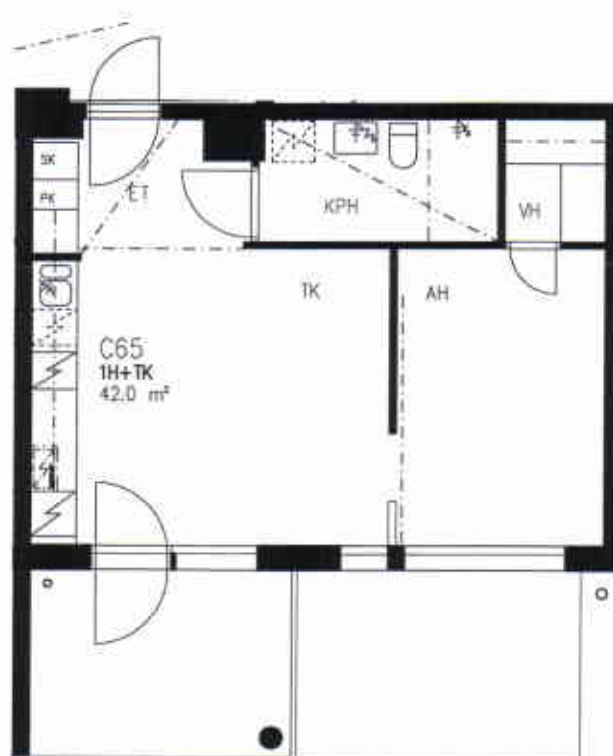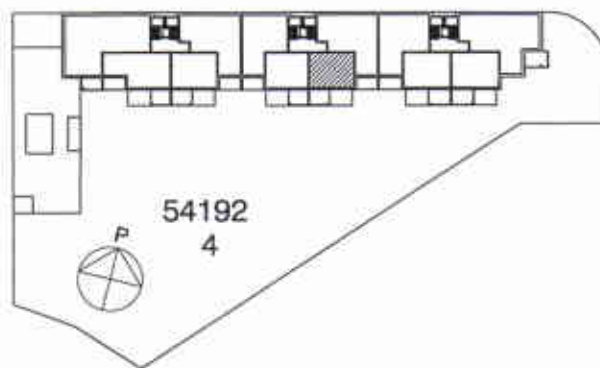

SUUNNITELMAAN SAATTAA TULLA MUUTOKSIA RAKENTAMISEN EDETESSÄ

VUOSAAREN KIINTEISTÖT OY KANELI

VUOTIE 61, 00990 HELSINKI



HUONEISTOPOHJA 1/100

7.6.2005

C66

1H+TK 39,0 m² 7.krs.

VUOTIE

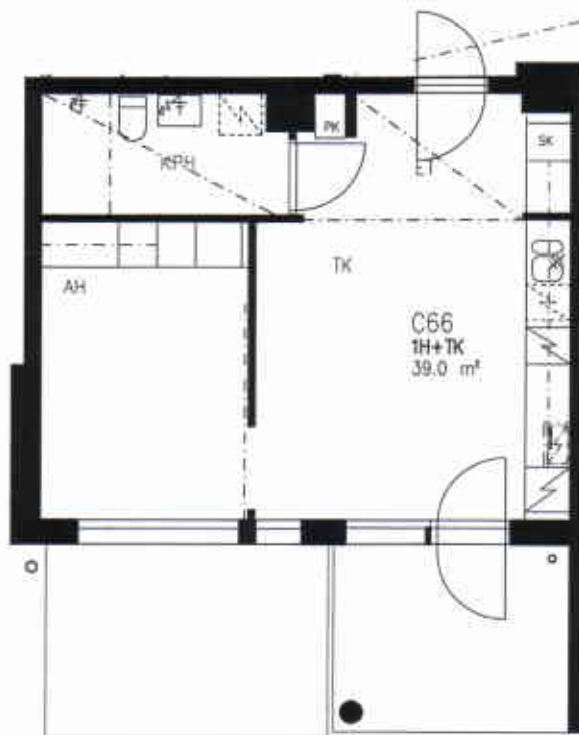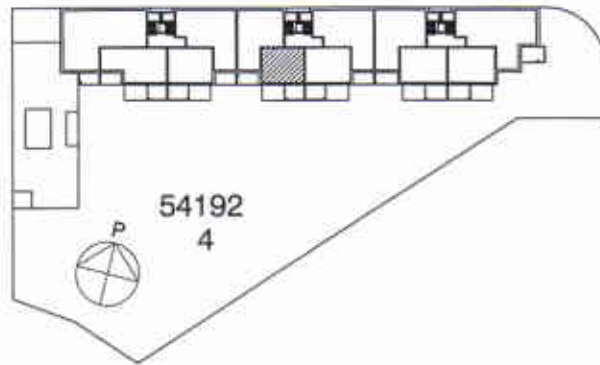

SUUNNITELMAAN SAATTAA TULLA MUUTOKSIA RAKENTAMISEN EDETESSÄ

VUOSAAREN KIINTEISTÖT OY KANELI


VUOTIE 61, 00990 HELSINKI

HUONEISTOPOHJA 1/100

7.6.2005

C67

2H+K+S 59,5 m² 7.krs.

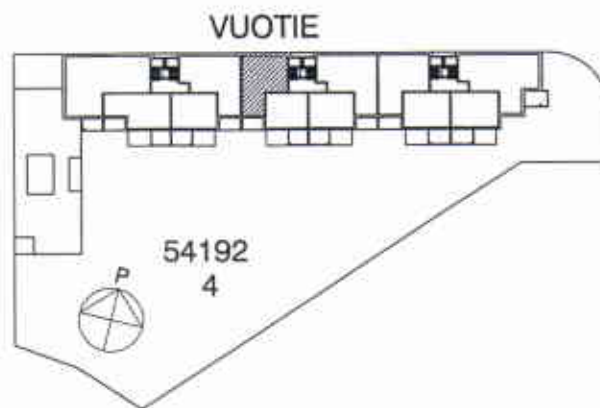

SUUNNITELMAAN SAATTAA TULLA MUUTOKSIA RAKENTAMISEN EDETESSÄ