




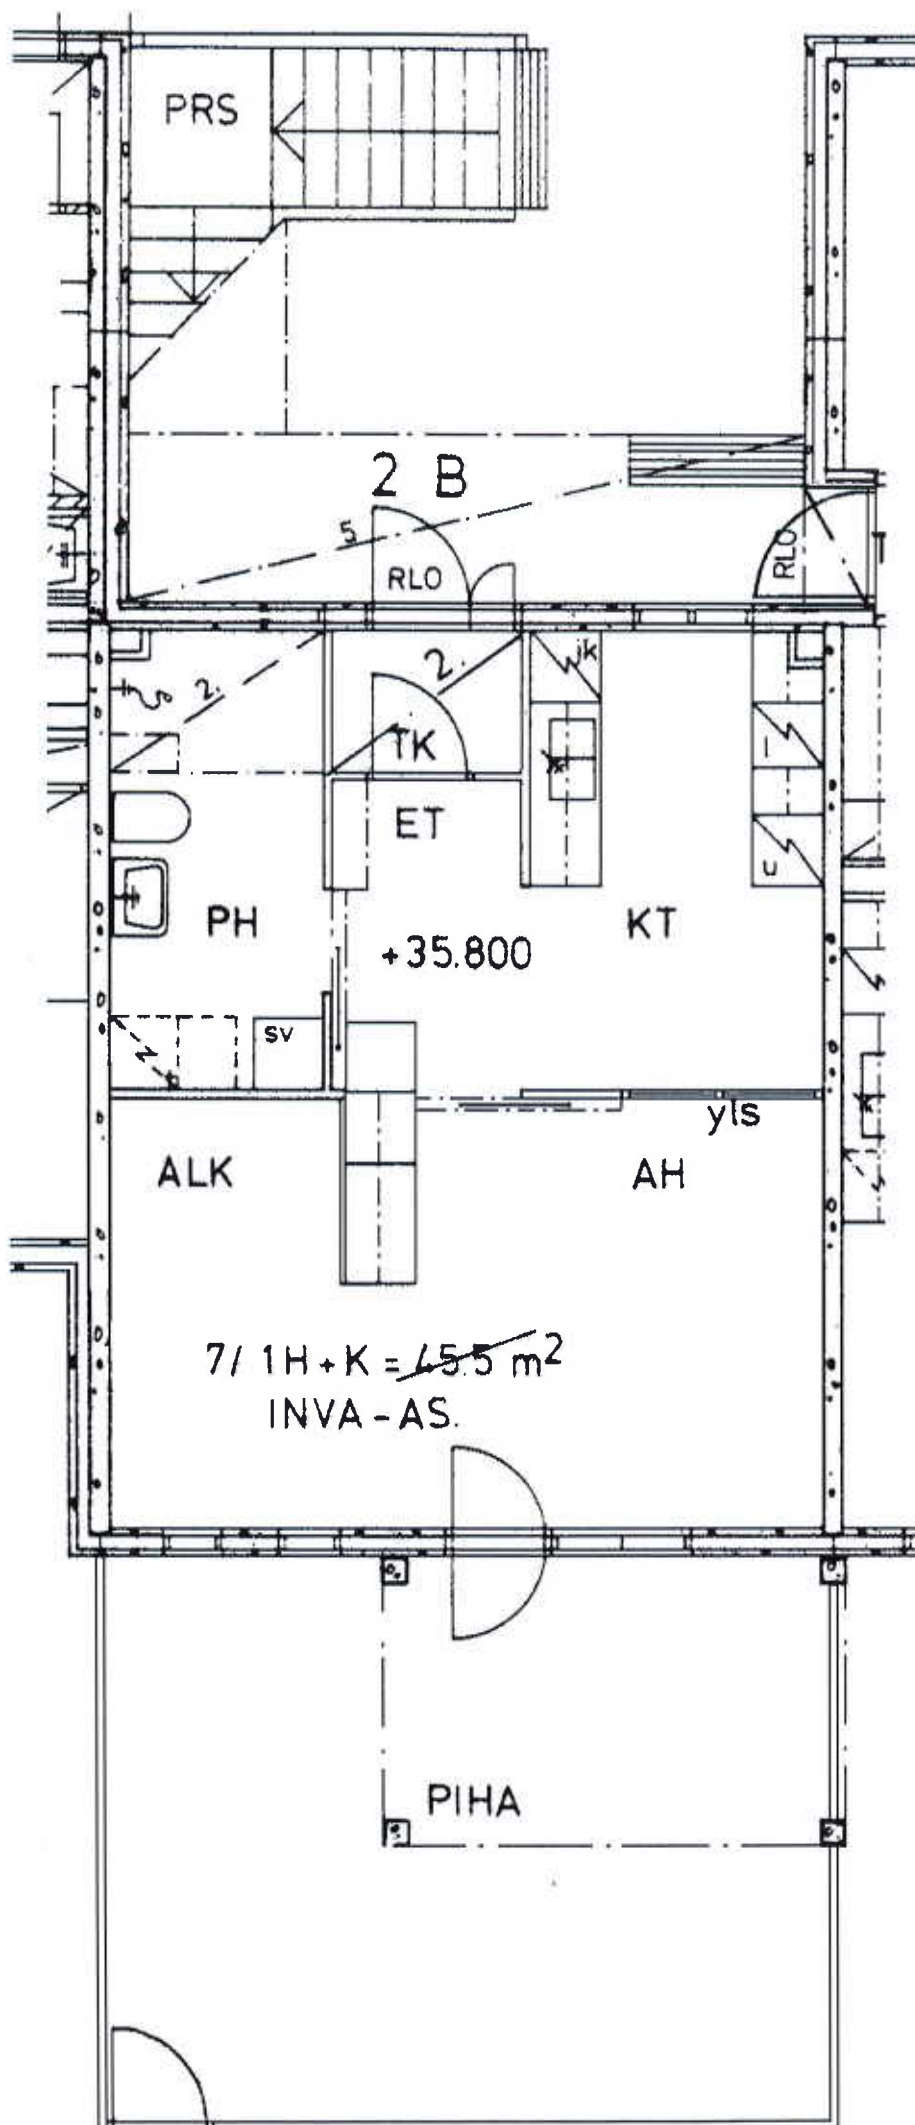

1 h + k	45,5	m ²
Kerros	1	
Hissi		
Jääkaappi	X	
Pakastin		
Talokylmiö		
Huon.koht. ilmanv.		
Parveke / Piha	X	
Avoporras	X	

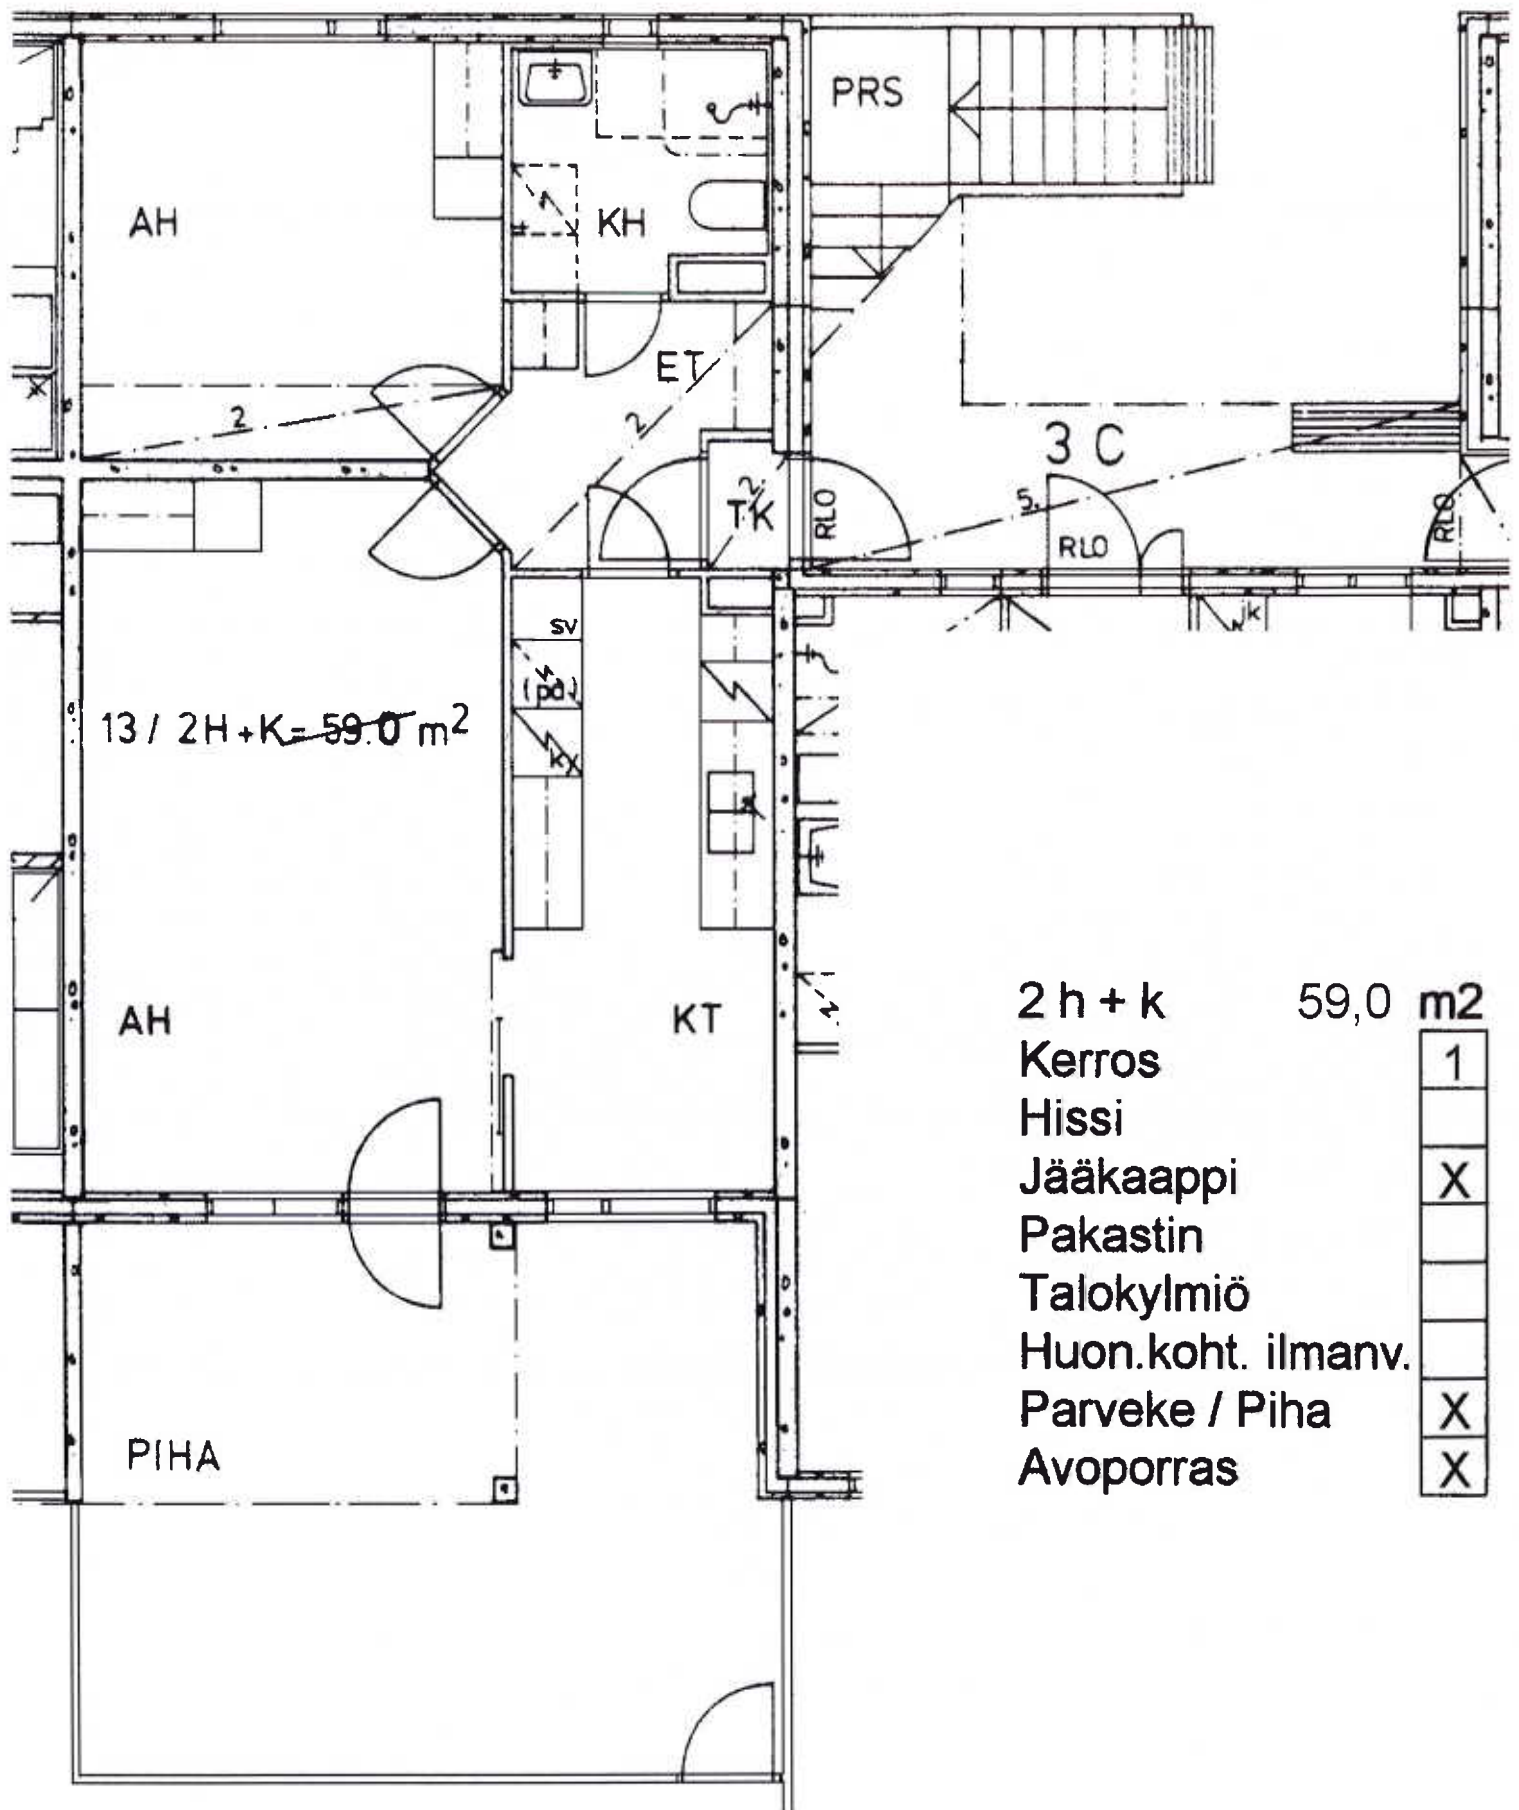

2 h + k	59,0	m2
Kerros	1	
Hissi		
Jääkaappi	X	
Pakastin		
Talokylmiö		
Huon.koht. ilmanv.		
Parveke / Piha	X	
Avoporras	X	

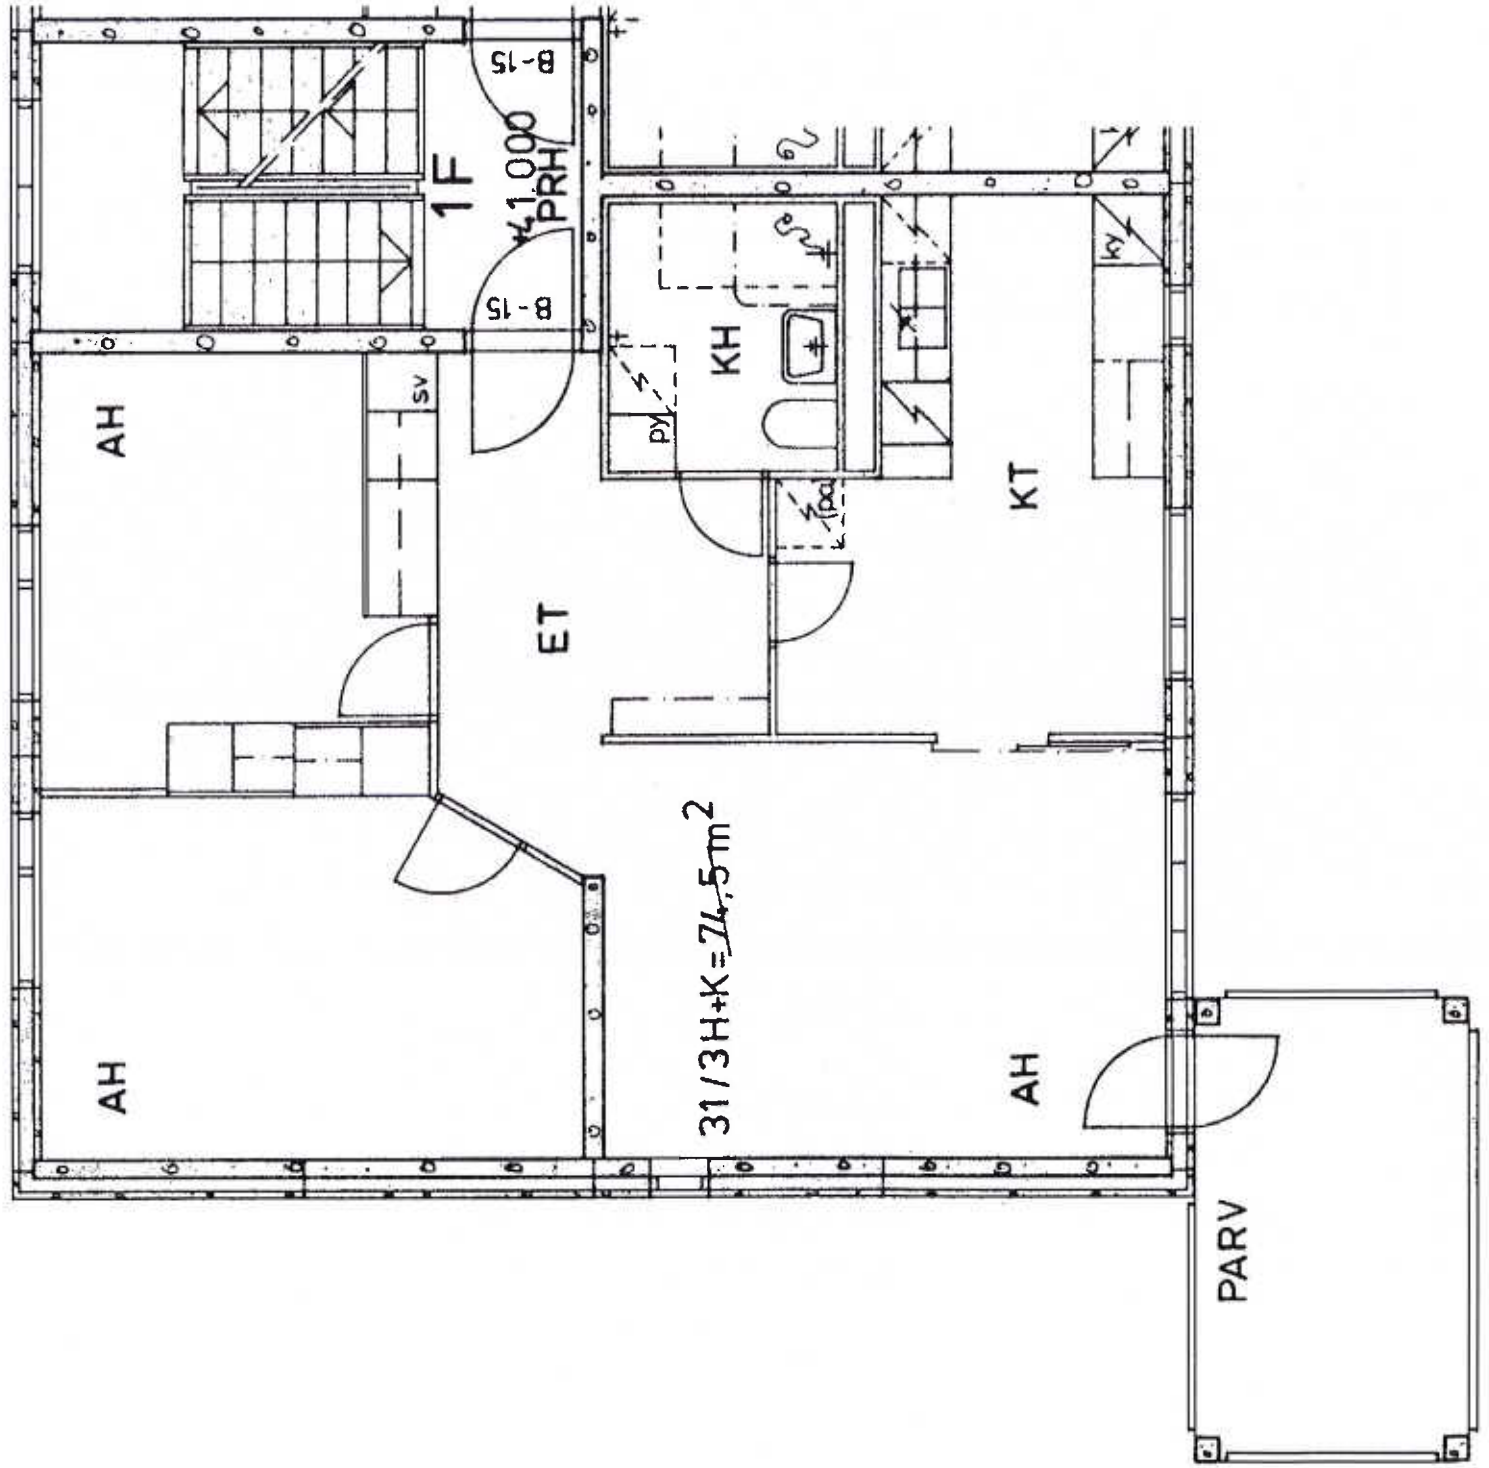

3 h + k 74,5 m²

Kerros	3
Hissi	
Jääkaappi	X
Pakastin	
Talokylmiö	
Huon.koht. ilmanv.	
Parveke / Piha	X
Avoporras	

