


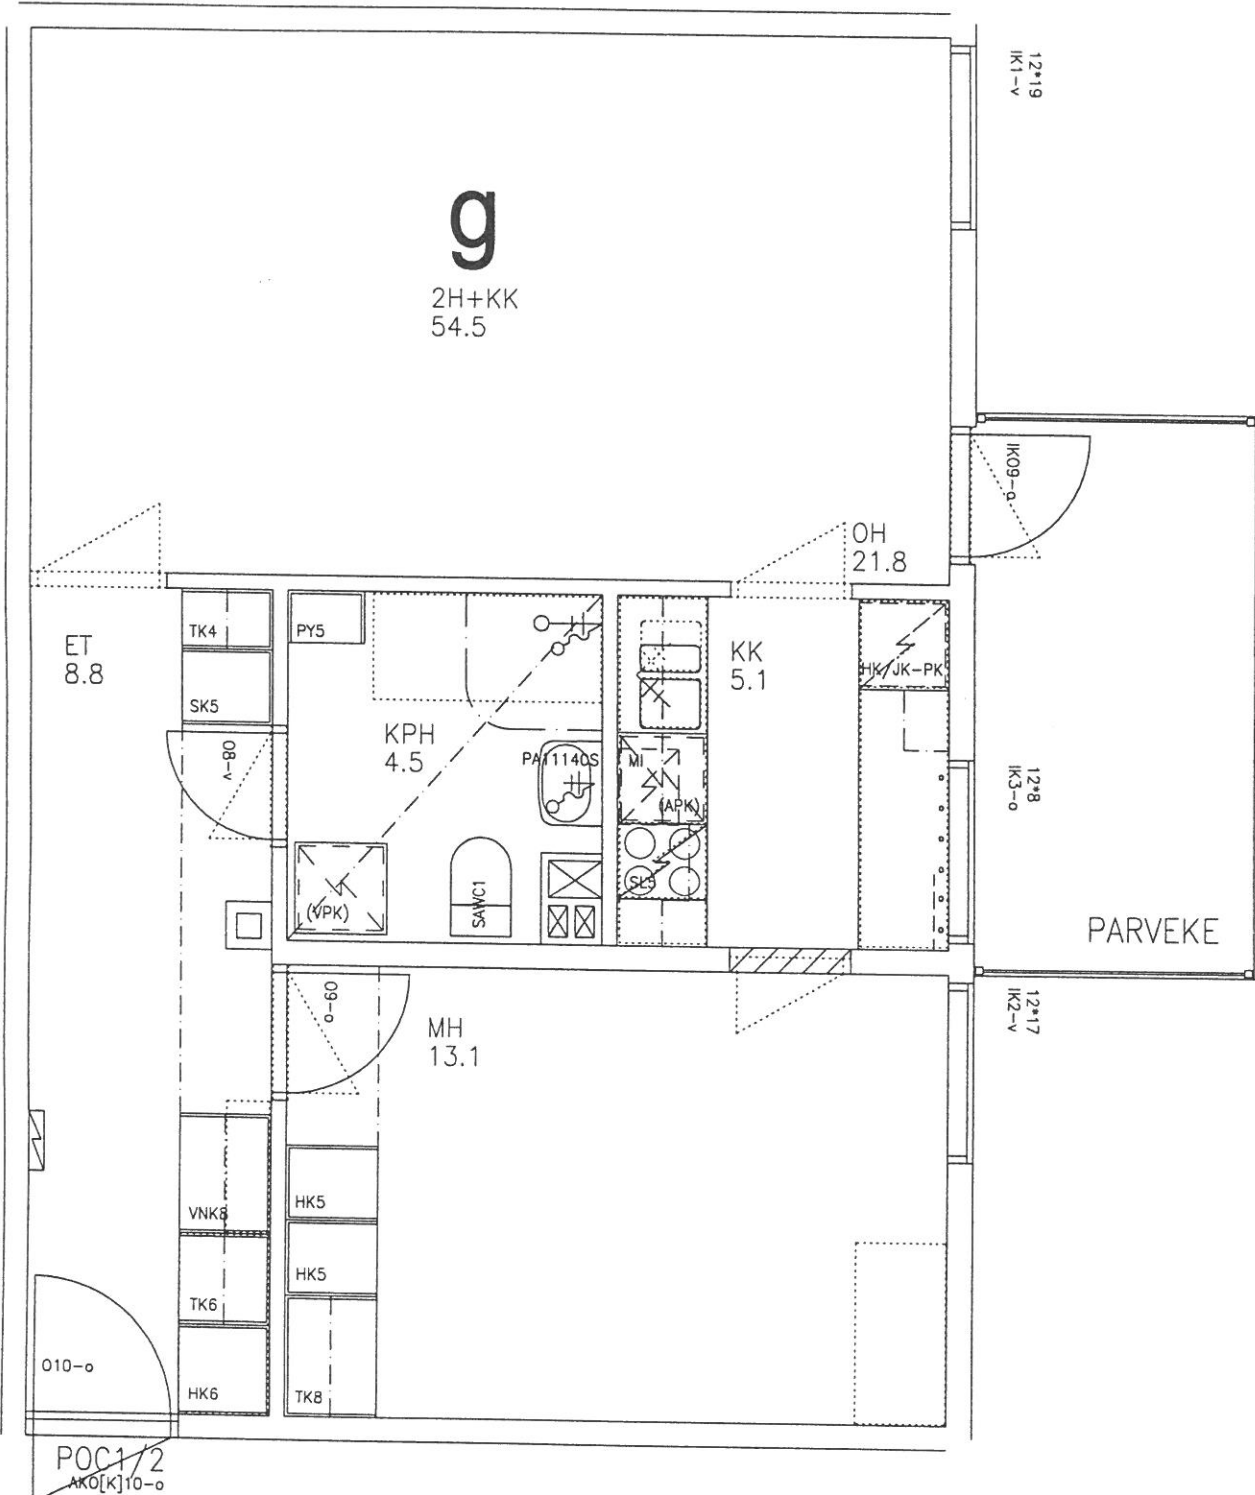

YHTEENSÄ 14 KPL

RAKENNUS 1 - YHT 14 KPL

KAAVION MUKAISINA 6 KPL

PEILIKUVINA 8 KPL

Suunnittelijan nimi ja allekirjoitus

i Arkkitehdit Jurvainen ja Pesola Oy
Laivanvarustajank. 2 00140 Helsinki 09-68 11 790 fax 62 22 871

Päiväys 7.6.2005

M-päiväys

M-tunnus

Työn nimi

KANNELMÄEN KIINTEISTÖT OY
URKUPILLINTIE 6-8

Piirustuksen nimi

ASUNTOTYYPPI g

Piir. n:o

306

Mittakaava

1:50