



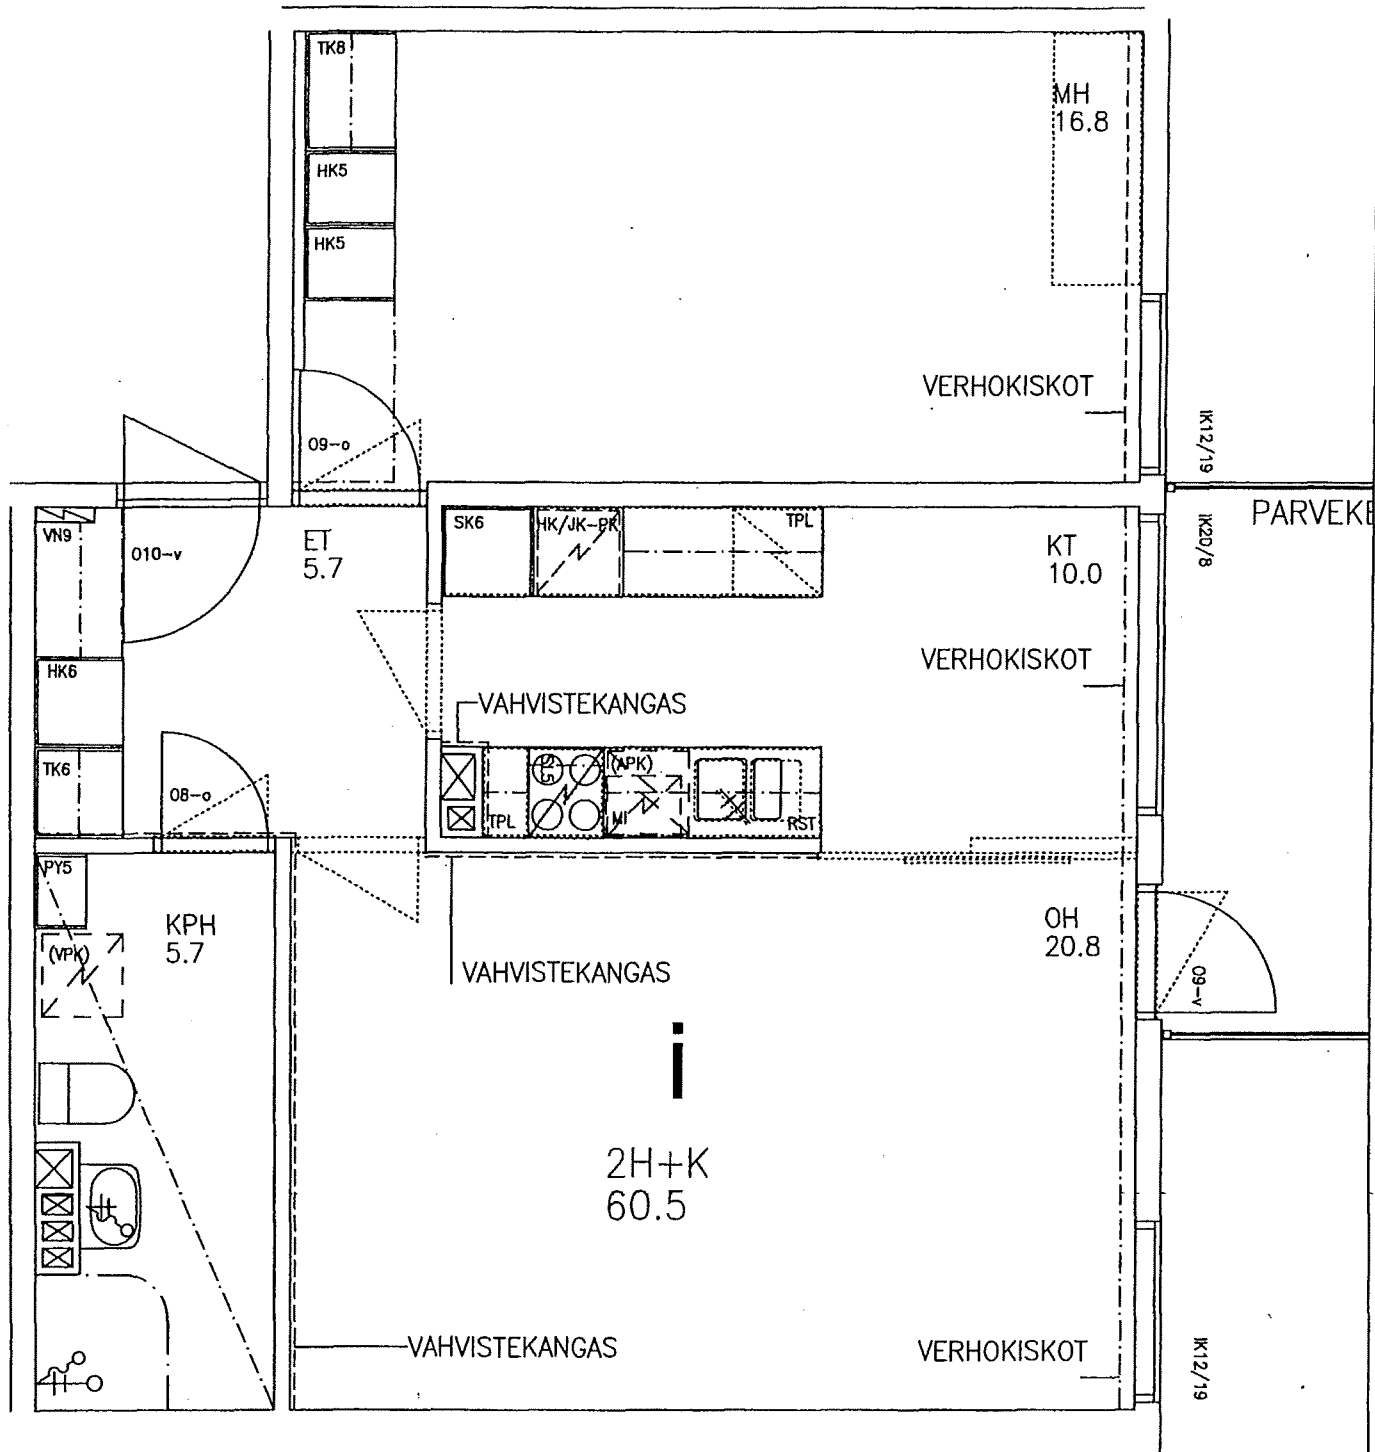

RAKENNUS 1
YHTEENSÄ 27 KPL
KAAVION MUKAISINA 15 KPL, PEILIKUVANA 12 KPL


RAKENNUS 4
YHTEENSÄ 21 KPL
KAAVION MUKAISINA 11 KPL, PEILIKUVANA 10 KPL

Suunnittelijan nimi ja allekirjoitus			Työn nimi	Piir. n:o
 Arkkitehdit Jurvainen ja Pesola Oy Laivanvarustajank. 2 00140 Helsinki 09-68 11 790 fax 62 22 871			KANNELMÄEN KIINTEISTÖT OY SOITTAJANTIE 2-4	307
Päiväys			Piirustuksen nimi	Mittakaava
29.11.2004			ASUNTOTYYPPI i	1:50
M-päiväys		M-tunnus		

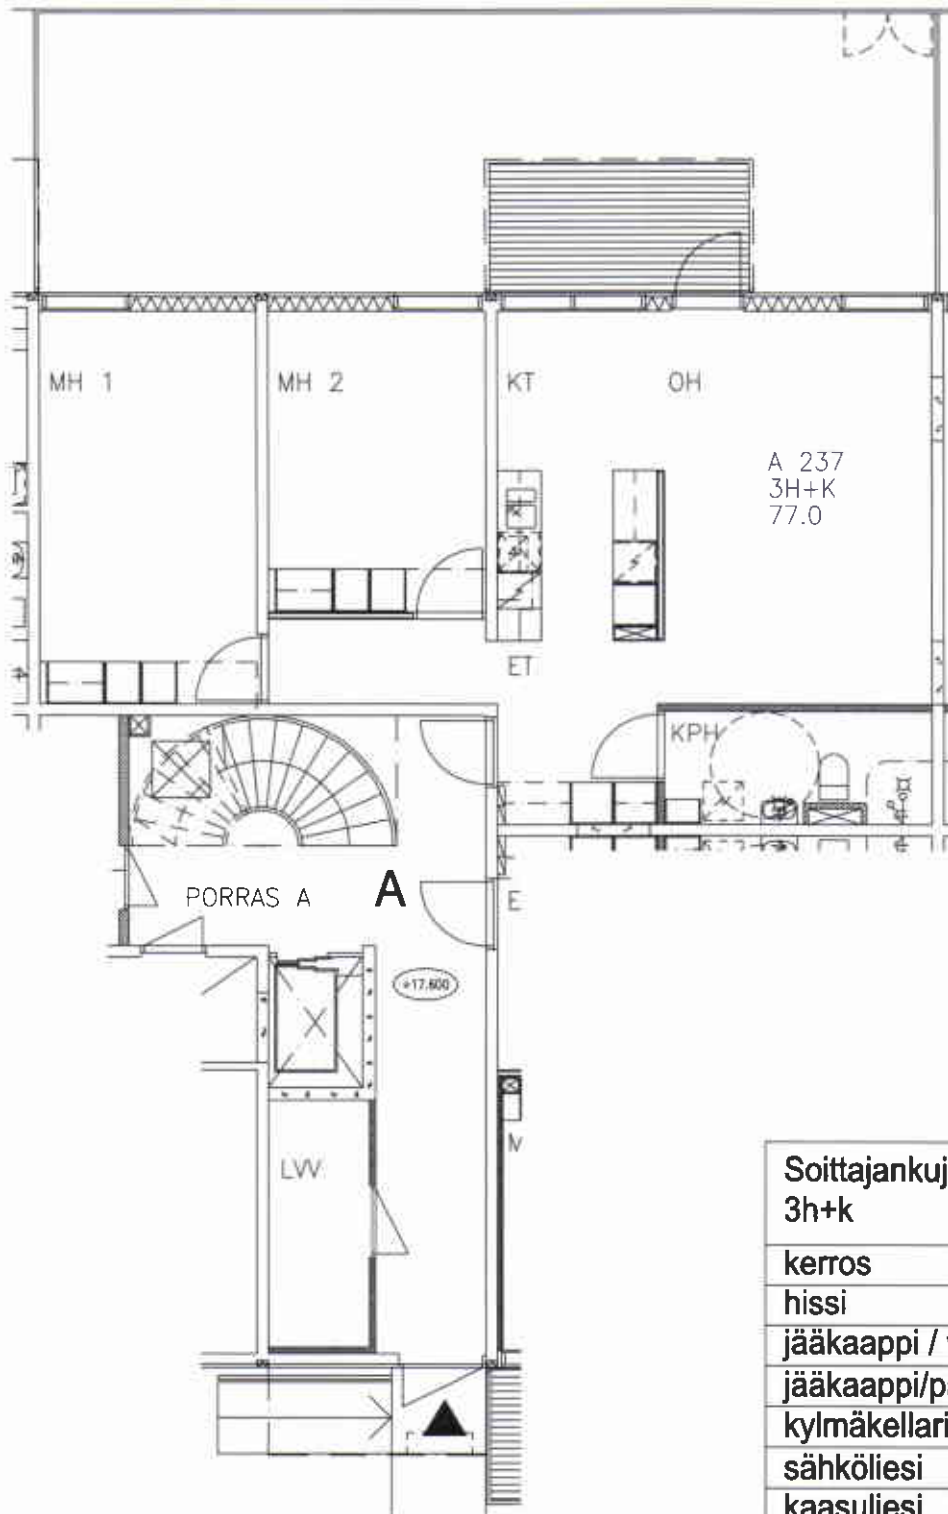

Soittajankuja 2 A 237
3h+k 77,0 m²



kerros	1
hissi	x
jääkaappi / viileäkaappi	
jääkaappi/pakastinkappi	x
kylmäkellari	
sähköliesi	x
kaasuliesi	
parveke	
piha	x
soveltuu liikuntarajoitteisille	x
IV: painovoimainen	
IV: koneellinen poisto	x
IV: konellinen puhallus-poisto	

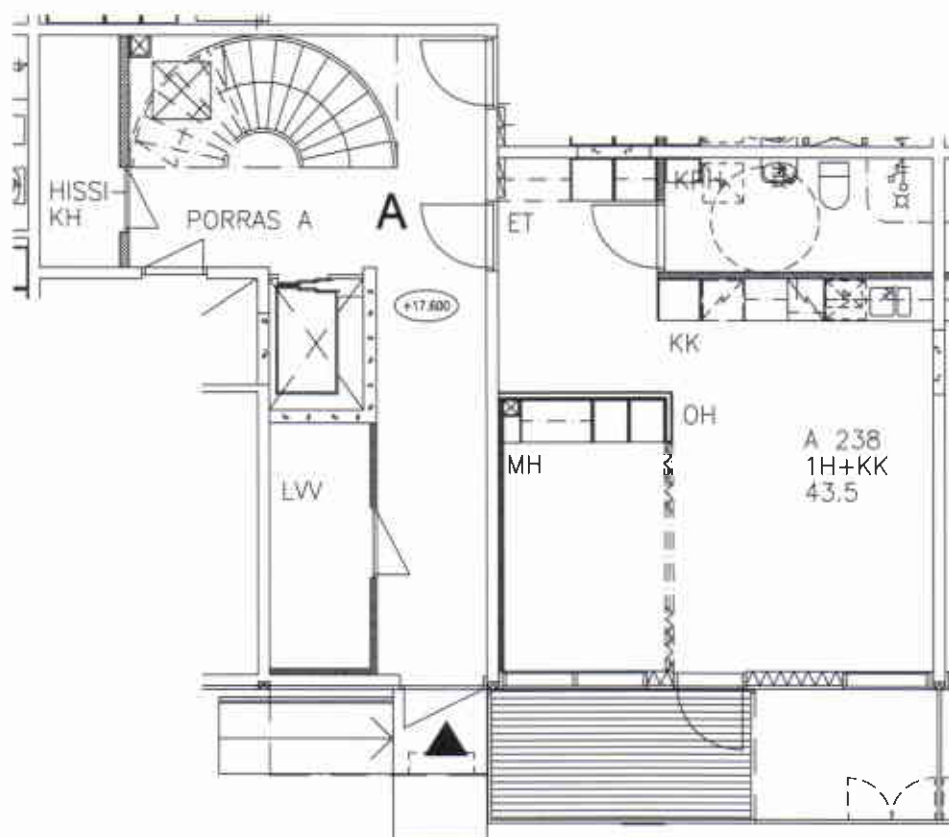

Soittajankuja 2 A 238
1h+kk 43,5 m²


kerros	1
hissi	x
jääkaappi / viileäkaappi	
jääkaappi/pakastinkappi	x
kylmäkellari	
sähköliesi	x
kaasuliesi	
parveke	
piha	x
soveltuu liikuntarajoitteisille	x
IV: painovoimainen	
IV: koneellinen poisto	x
IV: konellinen puhallus-poisto	



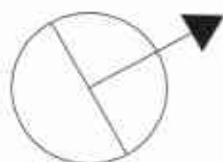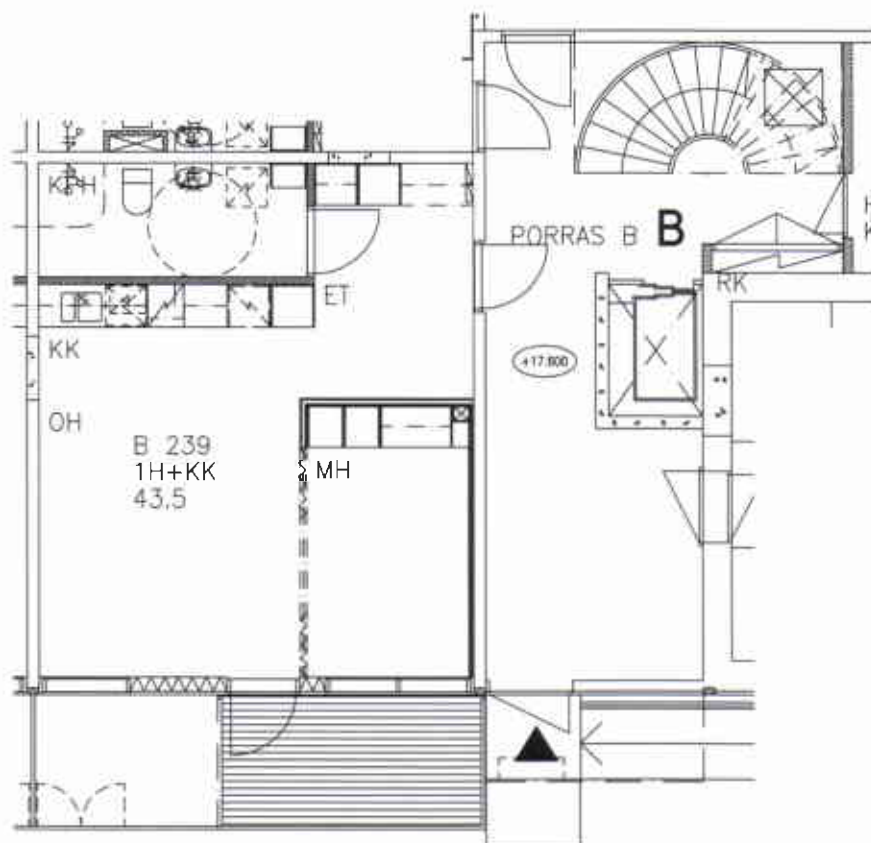


Soittajankuja 2 B 239
1h+kk 43,5 m²

kerros	1
hissi	x
jääkaappi / viileäkaappi	
jääkaappi/pakastinkappi	x
kylmäkellari	
sähköliesi	x
kaasuliesi	
parveke	
piha	x
soveltuu liikuntarajoitteisille	x
IV: painovoimainen	
IV: koneellinen poisto	x
IV: konellinen puhallus-poisto	

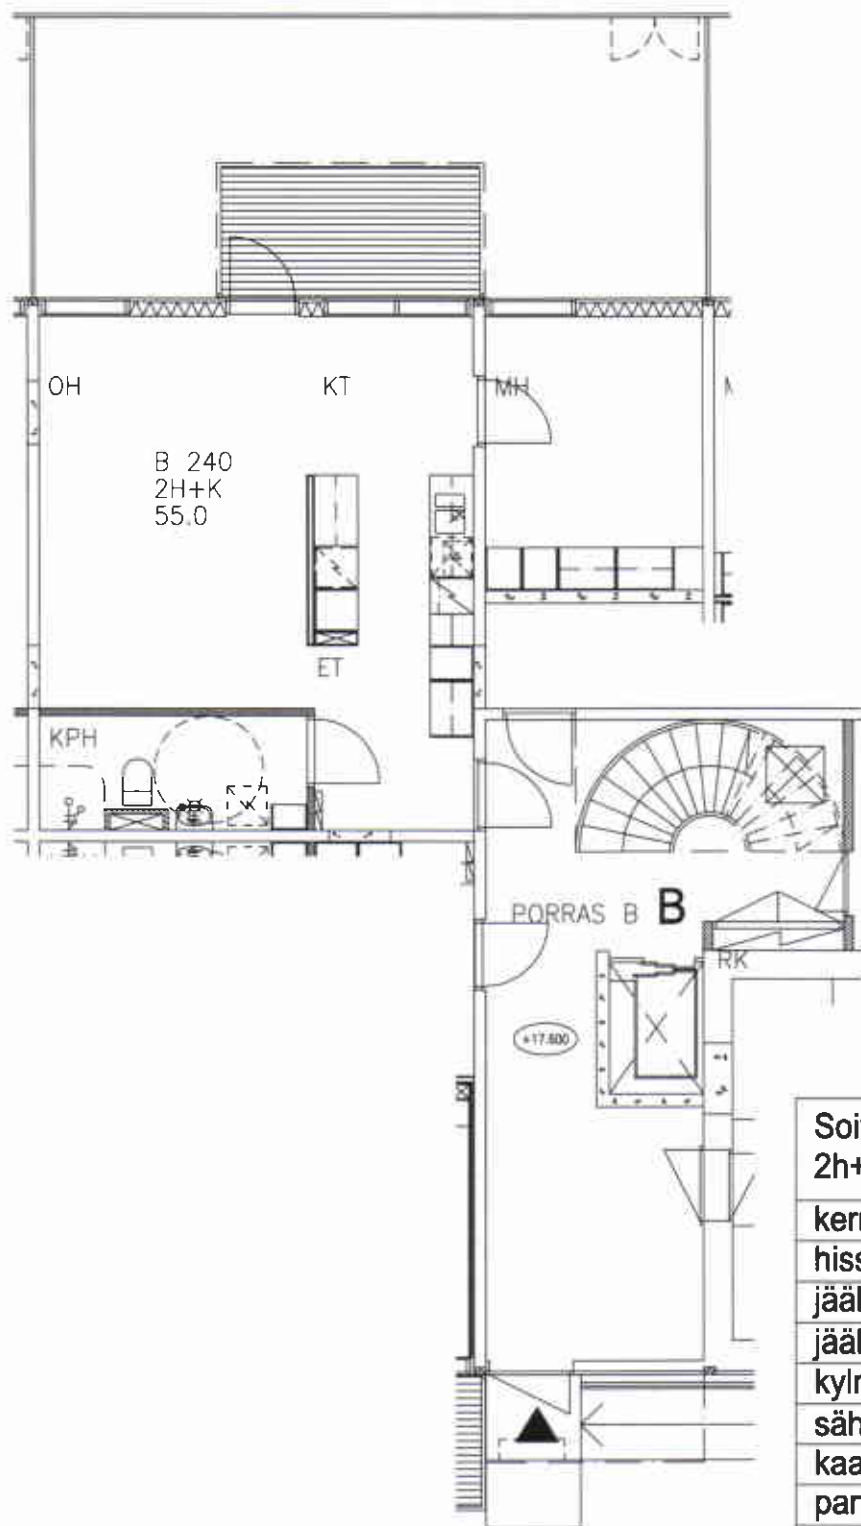


Soittajankuja 2 B 240
2h+k 55,0 m2

kerros	1
hissi	x
jääkaappi / viileäkaappi	
jääkaappi/pakastinkappi	x
kylmäkellari	
sähköliesi	x
kaasuliesi	
parveke	
piha	x
soveltuu liikuntarajoitteisille	x
IV: painovoimainen	
IV: koneellinen poisto	x
IV: konellinen puhallus-poisto	

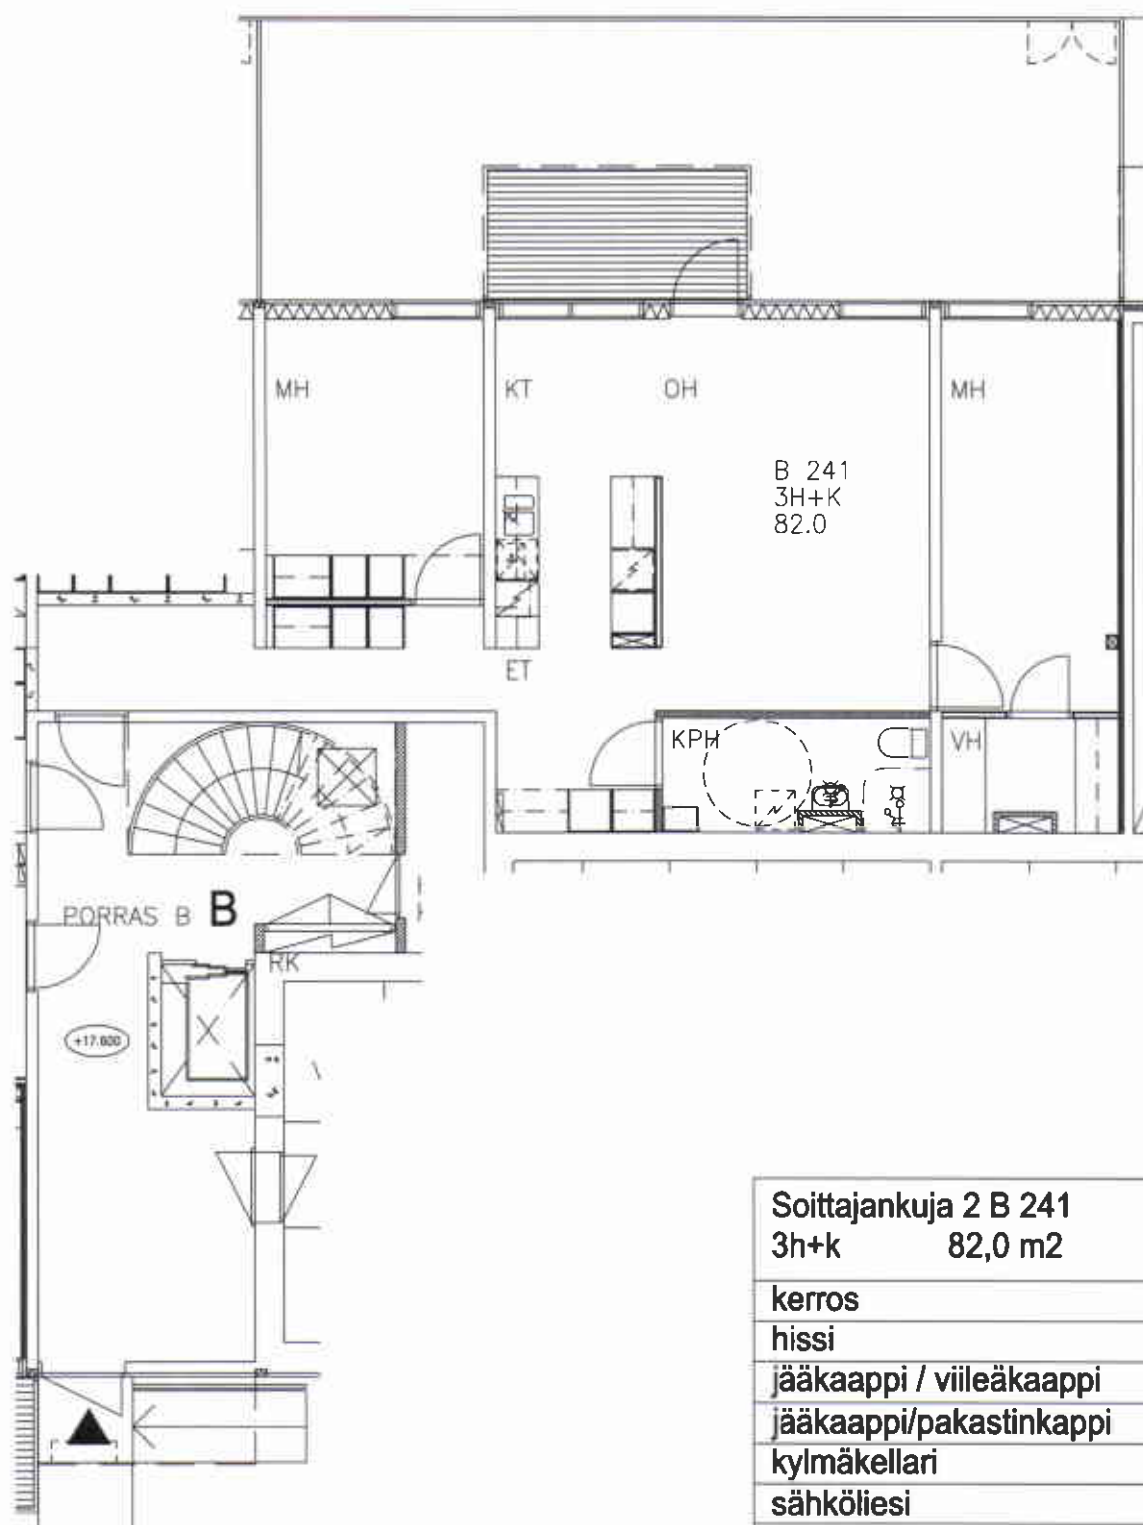

Soittajankuja 2 B 241
3h+k 82,0 m²

kerros	1
hissi	x
jääkaappi / viileäkaappi	
jääkaappi/pakastinkappi	x
kylmäkellari	
sähköliesi	x
kaasuliesi	
parveke	
piha	x
soveltuu liikuntarajoitteisille	x
IV: painovoimainen	
IV: koneellinen poisto	x
IV: konellinen puhallus-poisto	

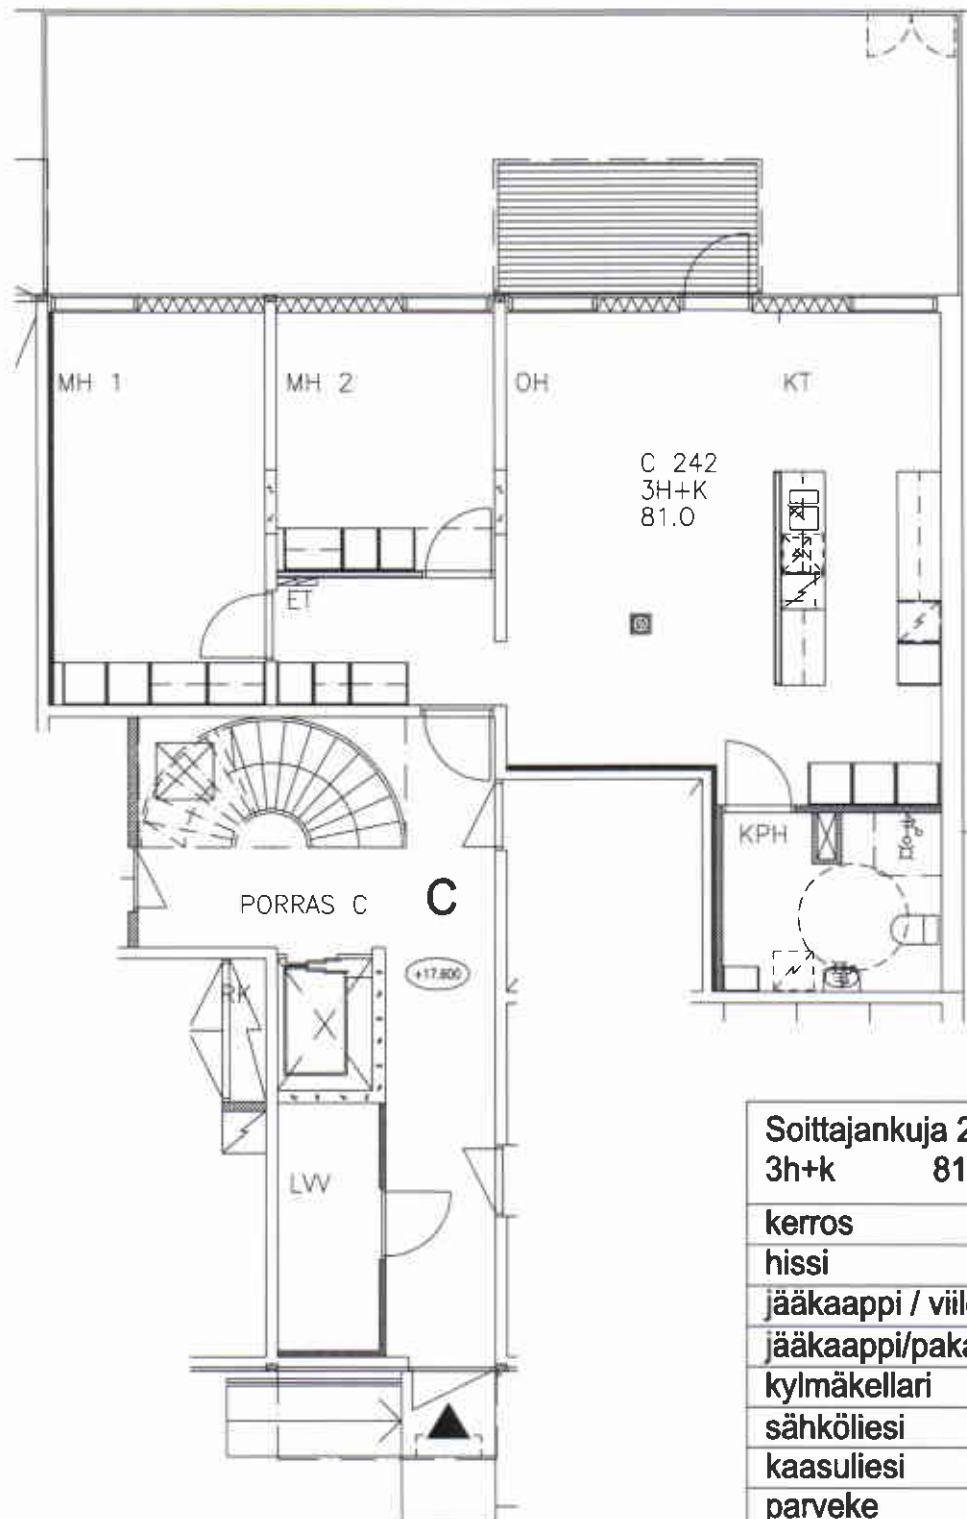

Soittajankuja 2 C 242
3h+k 81,0 m2

kerros	1
hissi	x
jääkaappi / viileäkaappi	
jääkaappi/pakastinkappi	x
kylmäkellari	
sähköliesi	x
kaasuliesi	
parveke	
piha	x
soveltuu liikuntarajoitteisille	x
IV: painovoimainen	
IV: koneellinen poisto	x
IV: konellinen puhallus-poisto	