


Veteraanikuja 1 A 1

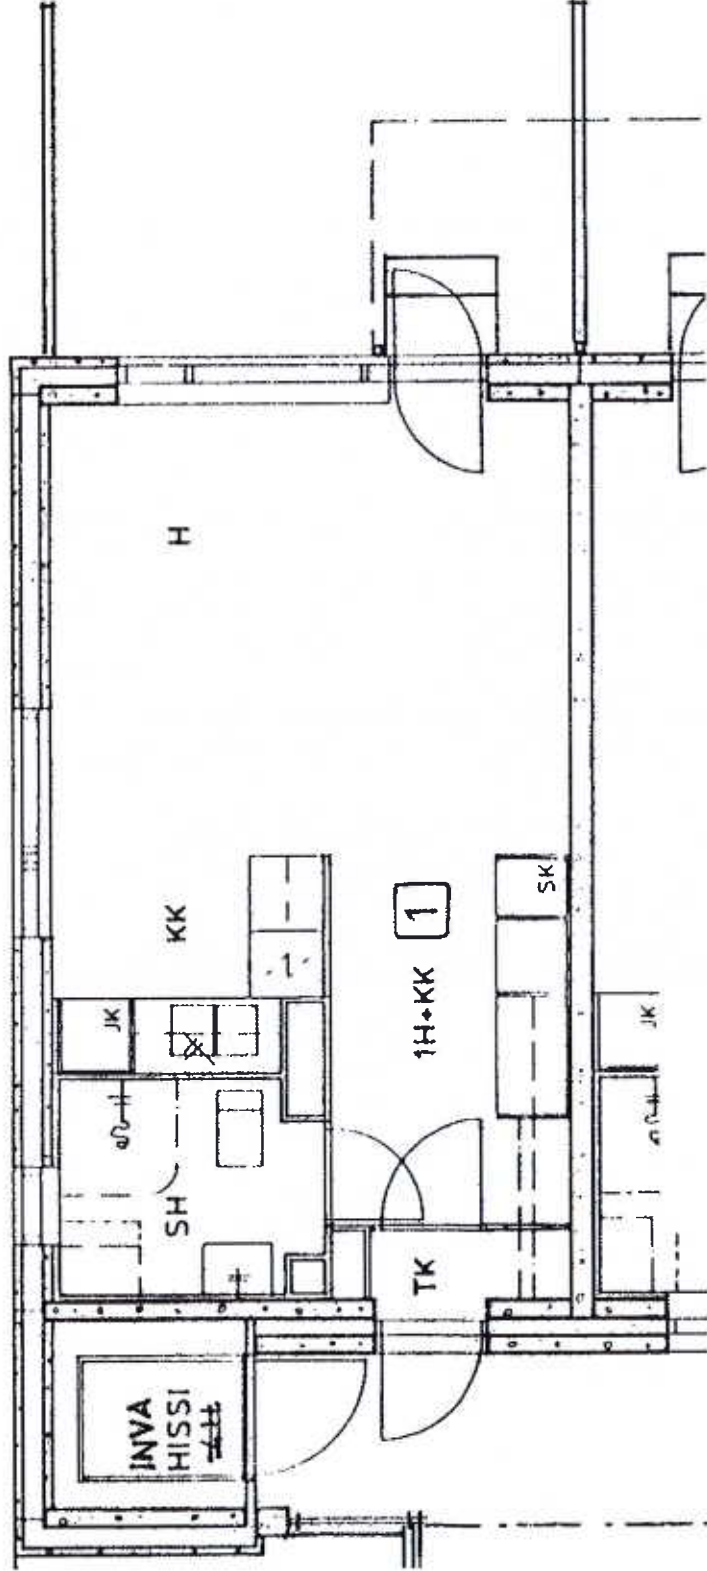

1 h + kk

29,0 m²

Kerros

1

Hissi

X

Jääkaappi

X

Pakastin

Talokylmiö

Huon.koht. ilmanv.


Parveke / Piha

X

Avoporras


X

Veteraanikuja 1 A 3

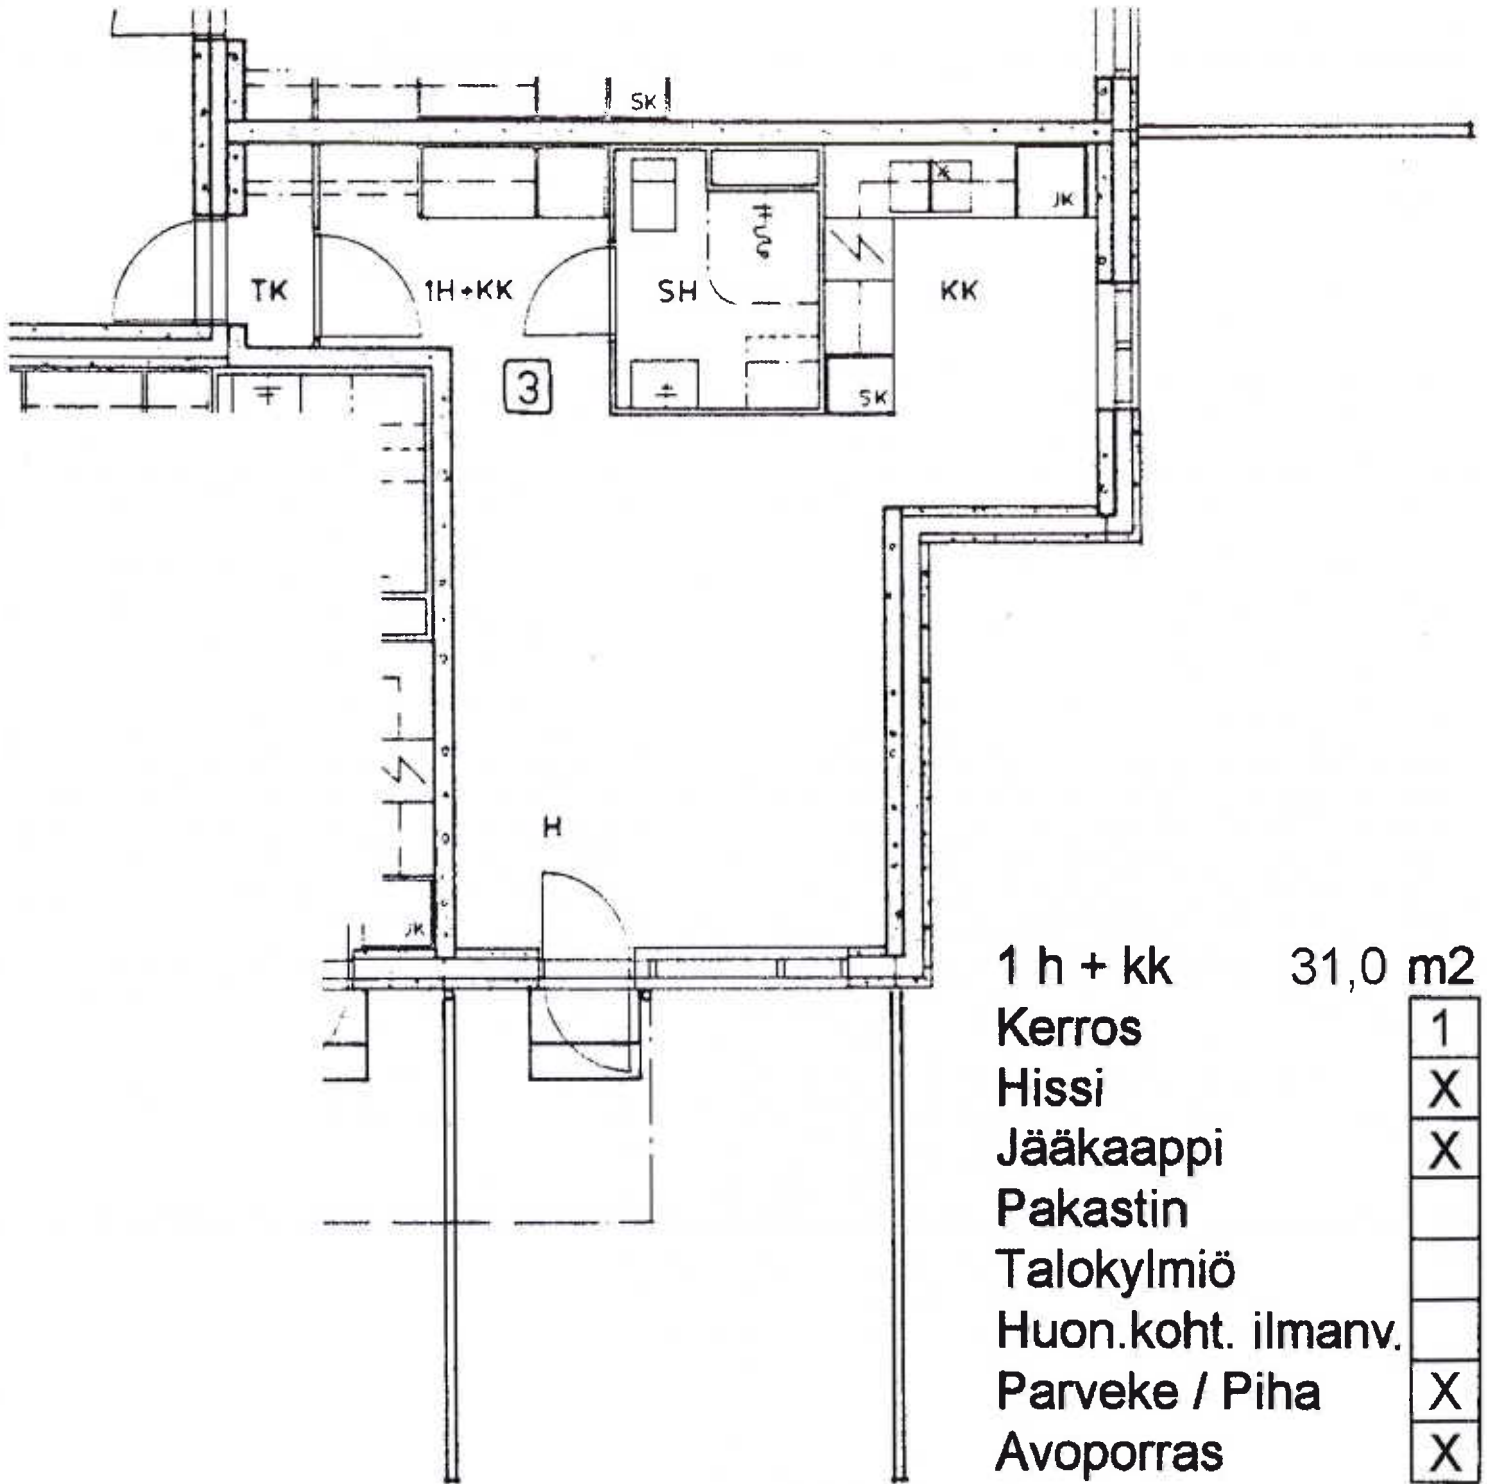

1 h + kk	31,0 m ²
Kerros	1
Hissi	X
Jääkaappi	X
Pakastin	
Talokylmiö	
Huon.koht. ilmanv.	
Parveke / Piha	X
Avoporras	X


Veteraanikuja 1 A 5

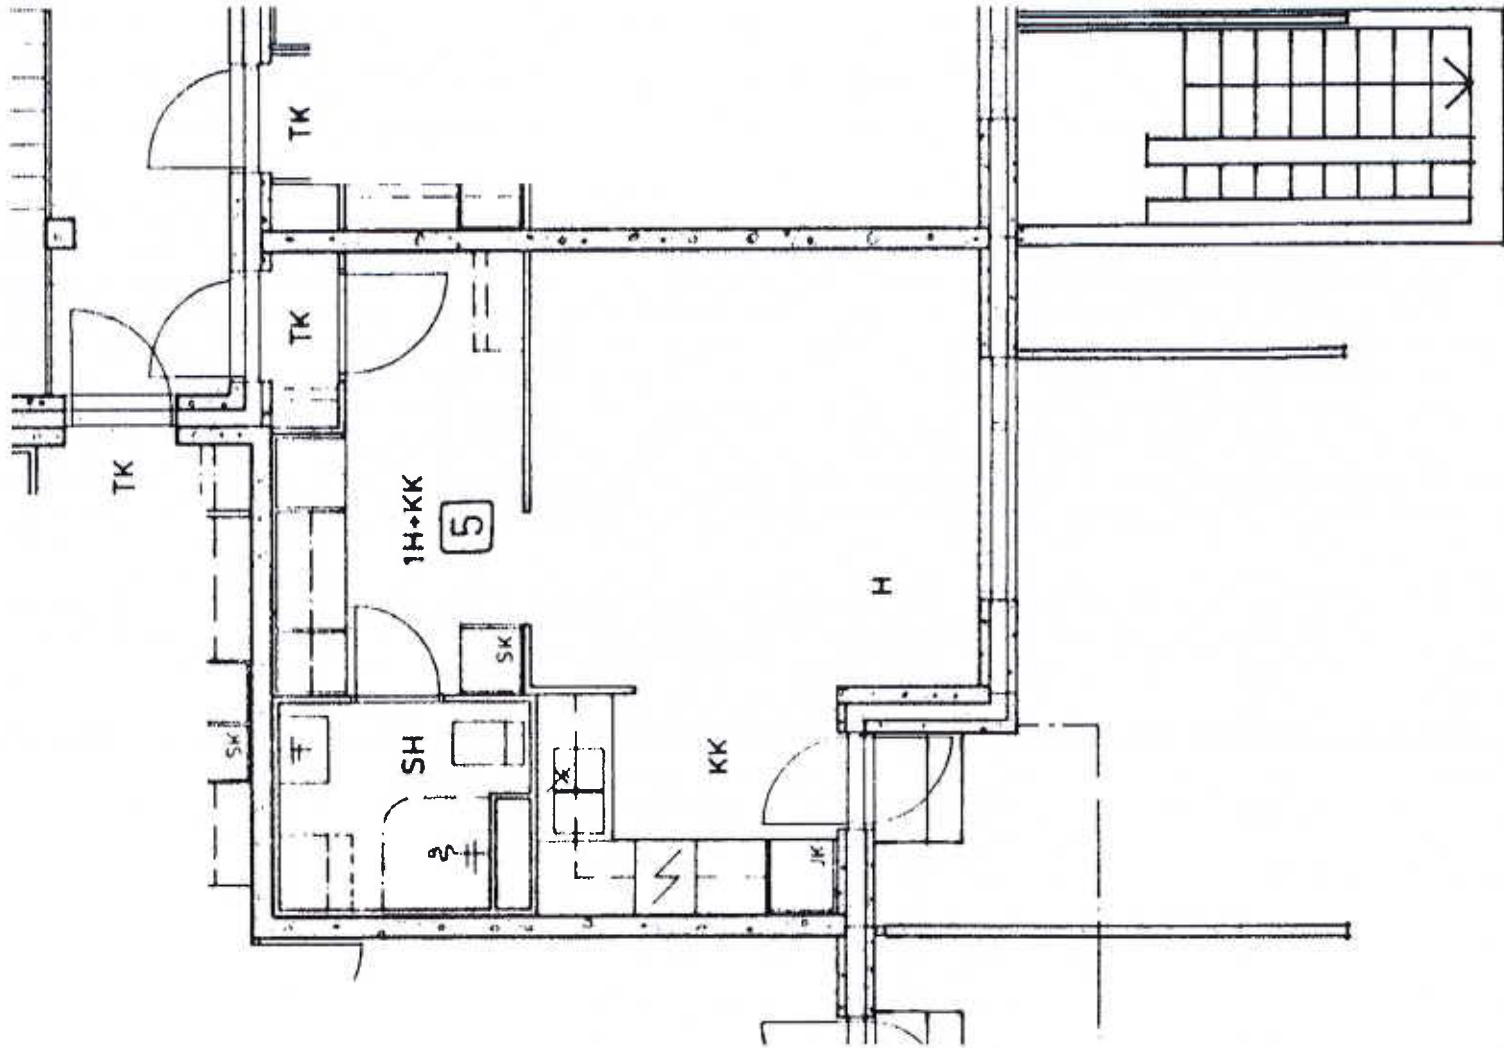

1 h + kk 29,5 m²


Kerros	1
Hissi	X
Jääkaappi	X
Pakastin	
Talokylmiö	
Huon.koht. ilmanv.	
Parveke / Piha	X
Avoporras	X

Veteraanikuja 1 B 24

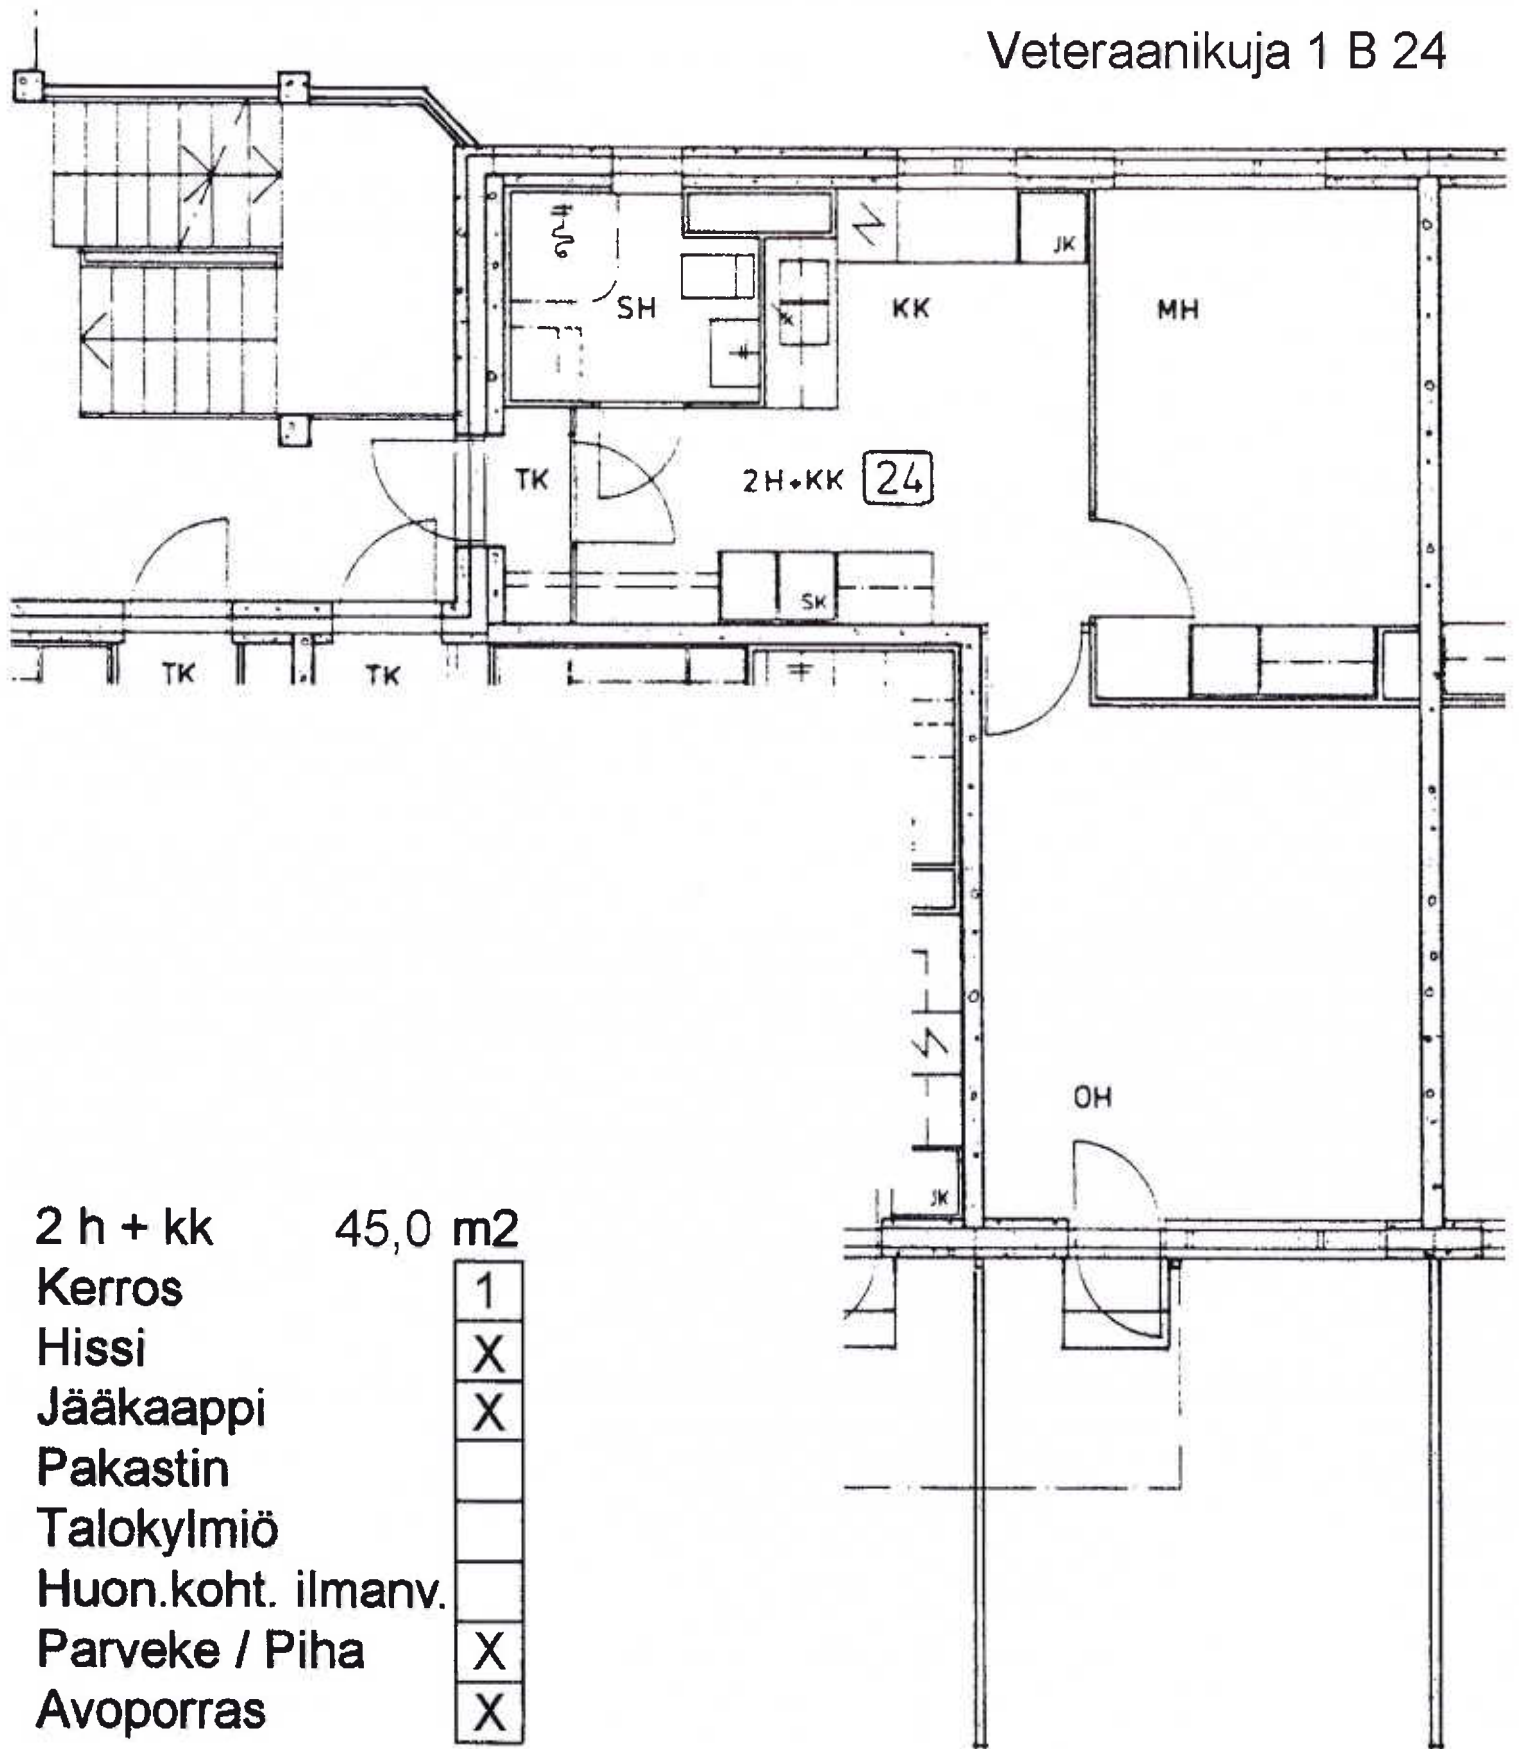

2 h + kk	45,0 m ²
Kerros	1
Hissi	X
Jääkaappi	X
Pakastin	
Talokylmiö	
Huon.koht. ilmanv.	
Parveke / Piha	X
Avoporras	X

Veteraanikuja 1 E 77

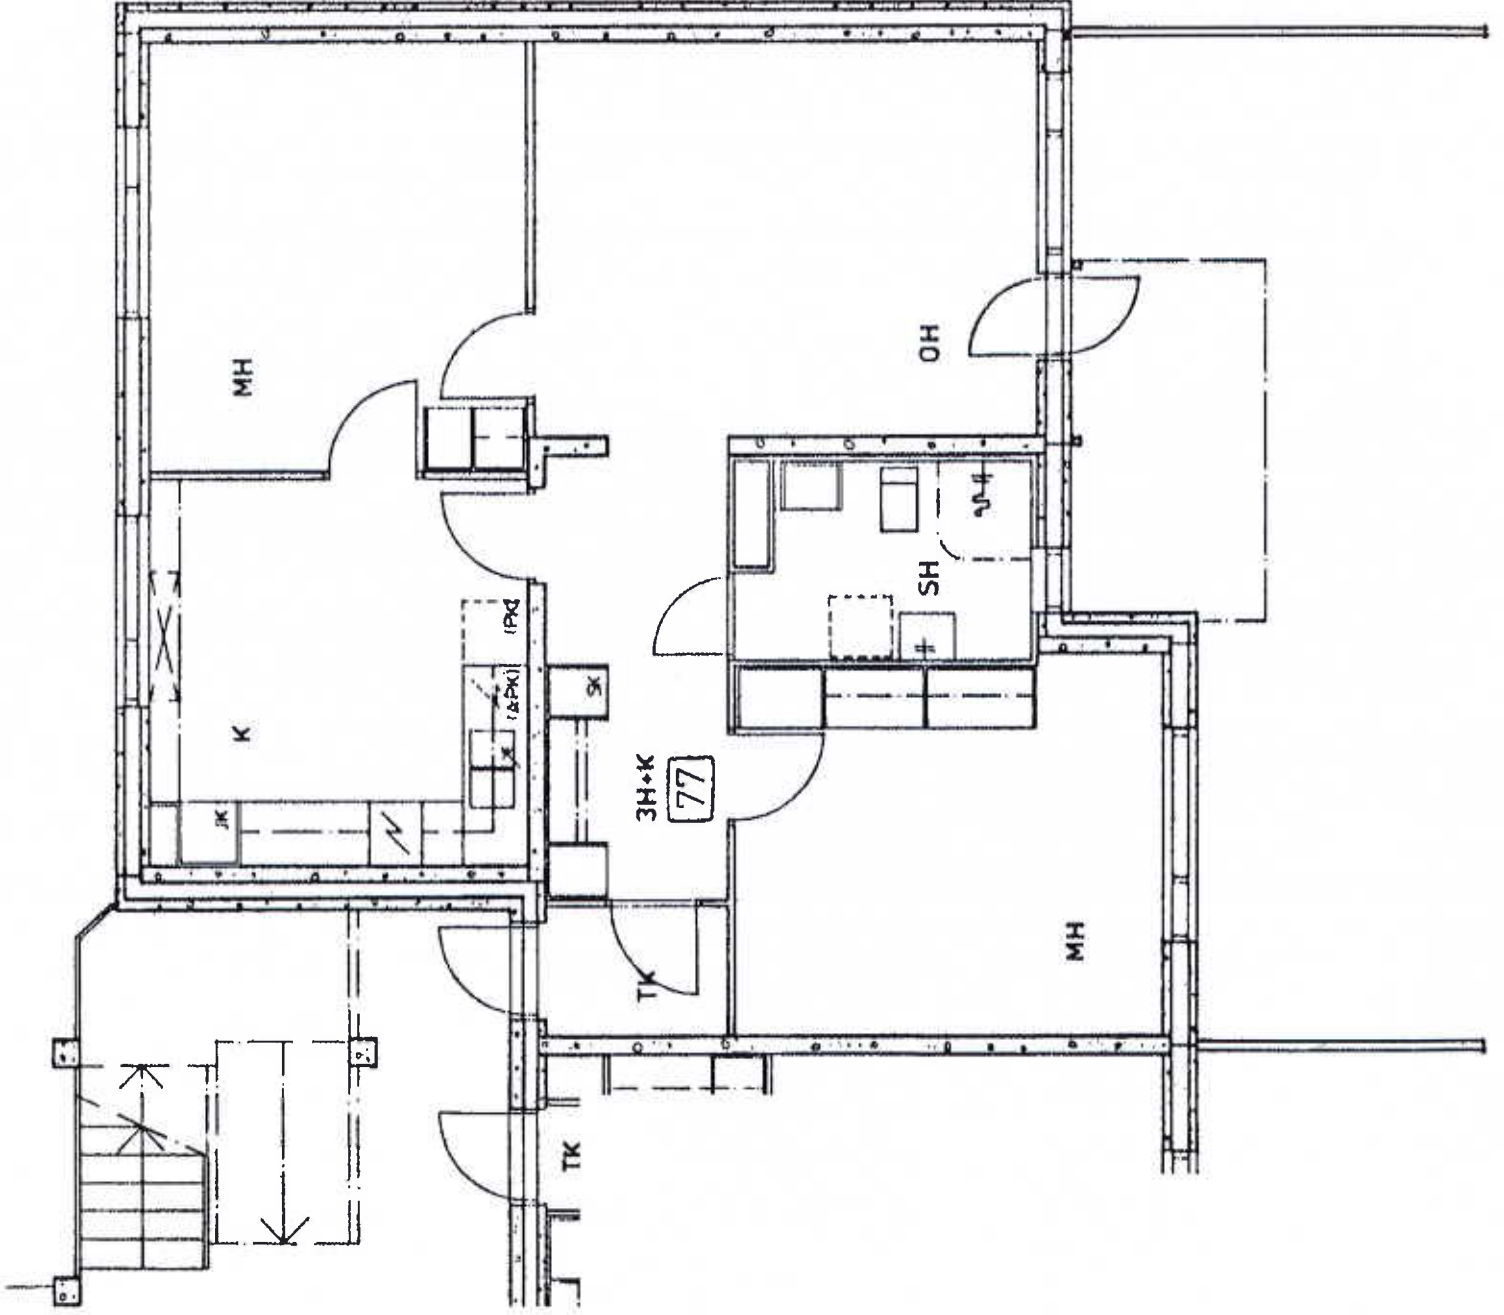

3 h + k

Kerros

Hissi

Jääkaappi

Pakastin

Talokylmiö

Huon.koht. ilmanv.

Parveke / Piha

Avoporras

74,5 m²

1	X	X				X	X
---	---	---	--	--	--	---	---