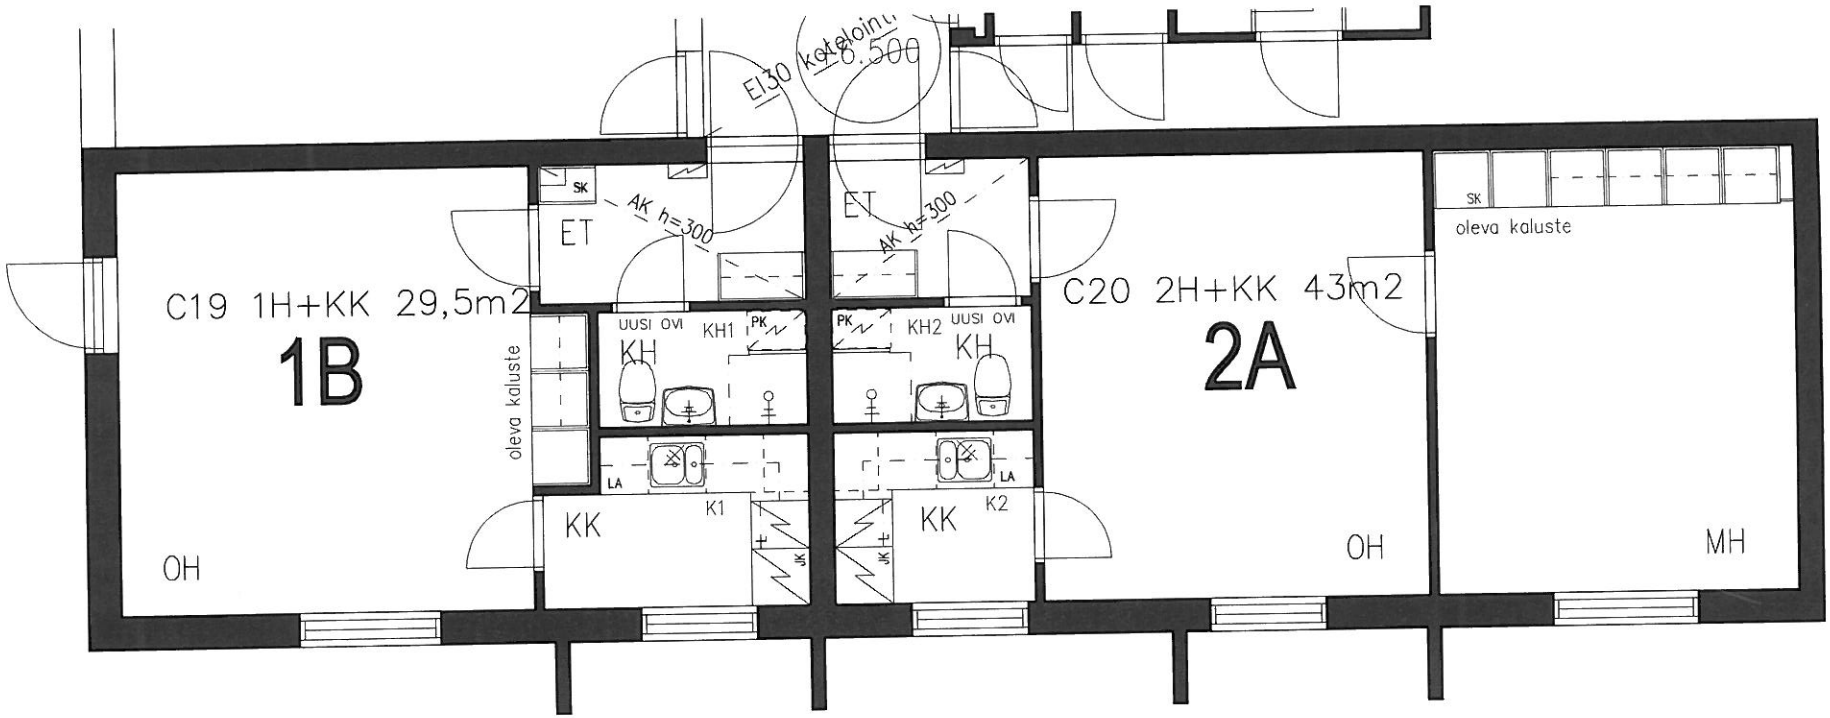

K.osa/Kylä	Kortteli/Tila	Tontti/Rn:o	Viranomaisen arkistointimerkintöjä varten
Rakennustoimenpide MUUTOS			Piirustuslaji Juoks.no:
Rakennuskohteen nimi ja osoite KOY SIILITIE 1 SIILITIE 1 HELSINKI			Piirustuksen sisältö HUONEISTOTYYPIT 1B JA 2A POHJAPIIRUSTUS Mittakaavat 1:50