


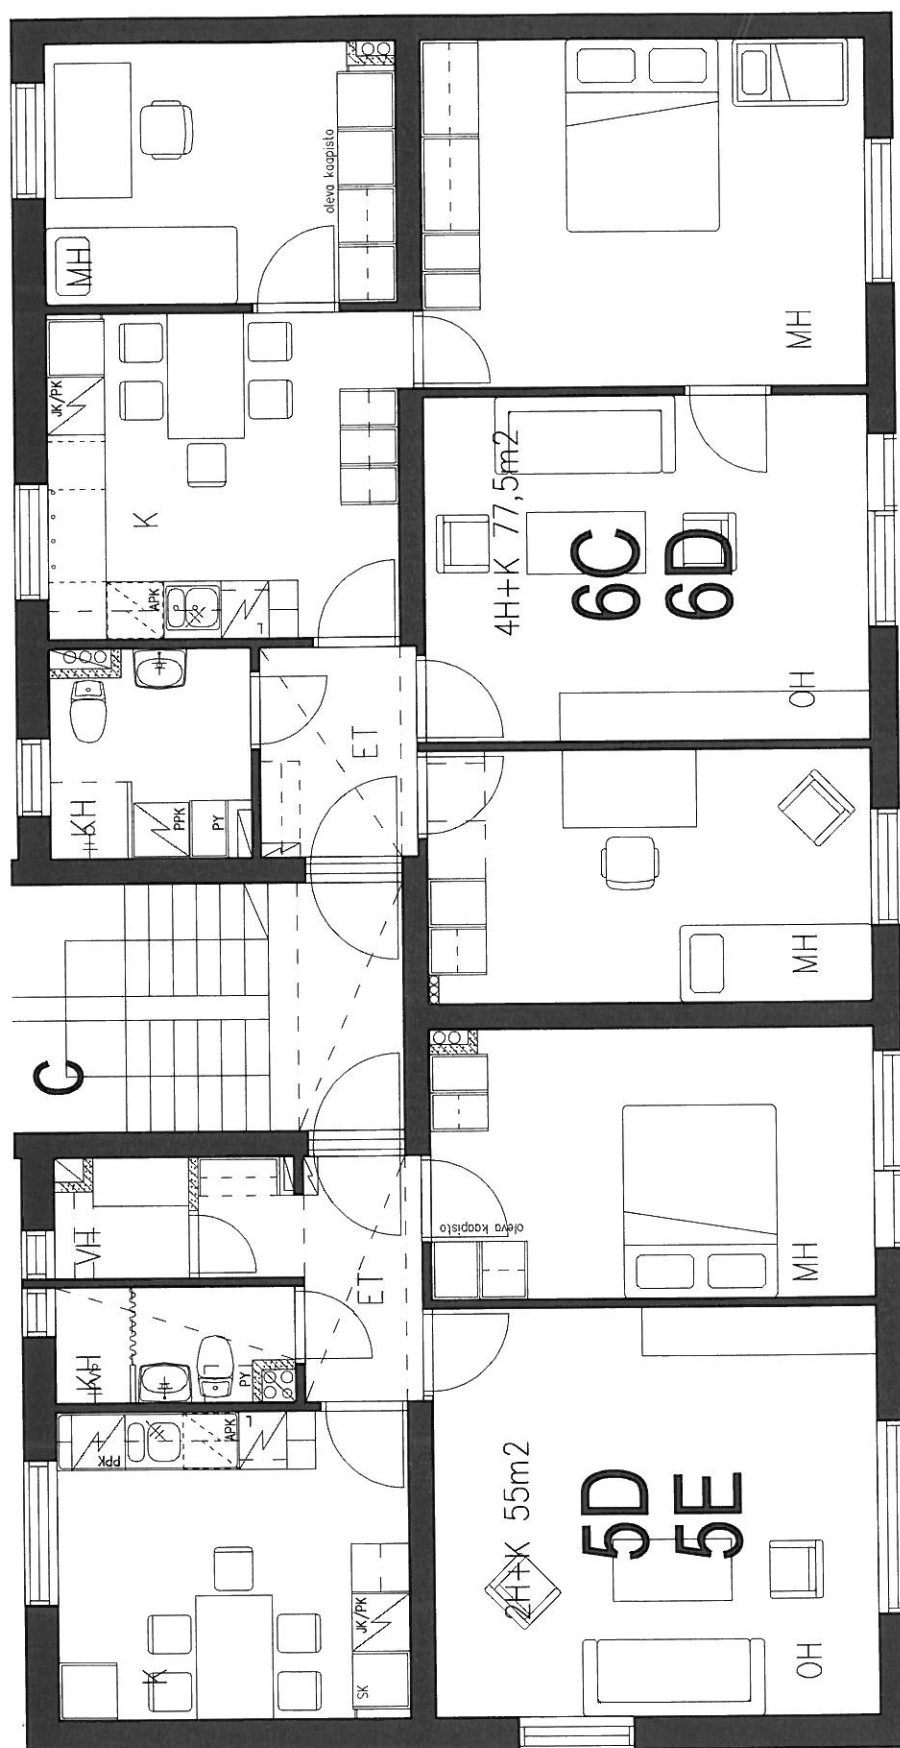

B	31.03.2008	4H+K KEITTOKARPEJA LISÄTTY	JP
A	19.12.2007	PÄIVITETTY	JP

K.oso/K.yd	Korttel/Tila	Tontti/Pie.e	Venäjän asevoimien käyttö värien
Rakennustyyppi MUUTOS		Pintatuloj	Julkisiv.
Rakennuksen nimi ja osoite KOY SIILITE 1 SIILITE 1 HELSINKI		Pintatulo sisästä	Mittakaavat
		HUONEISTOTYYPIT 5DE JA 6CD	
		POHJAPIIRUSTUS	1:50

1:50