


VALLILAN KIINTEISTÖT OY

Amiraalinkatu 3

00160 Helsinki

5. Kerros A-B 1:100

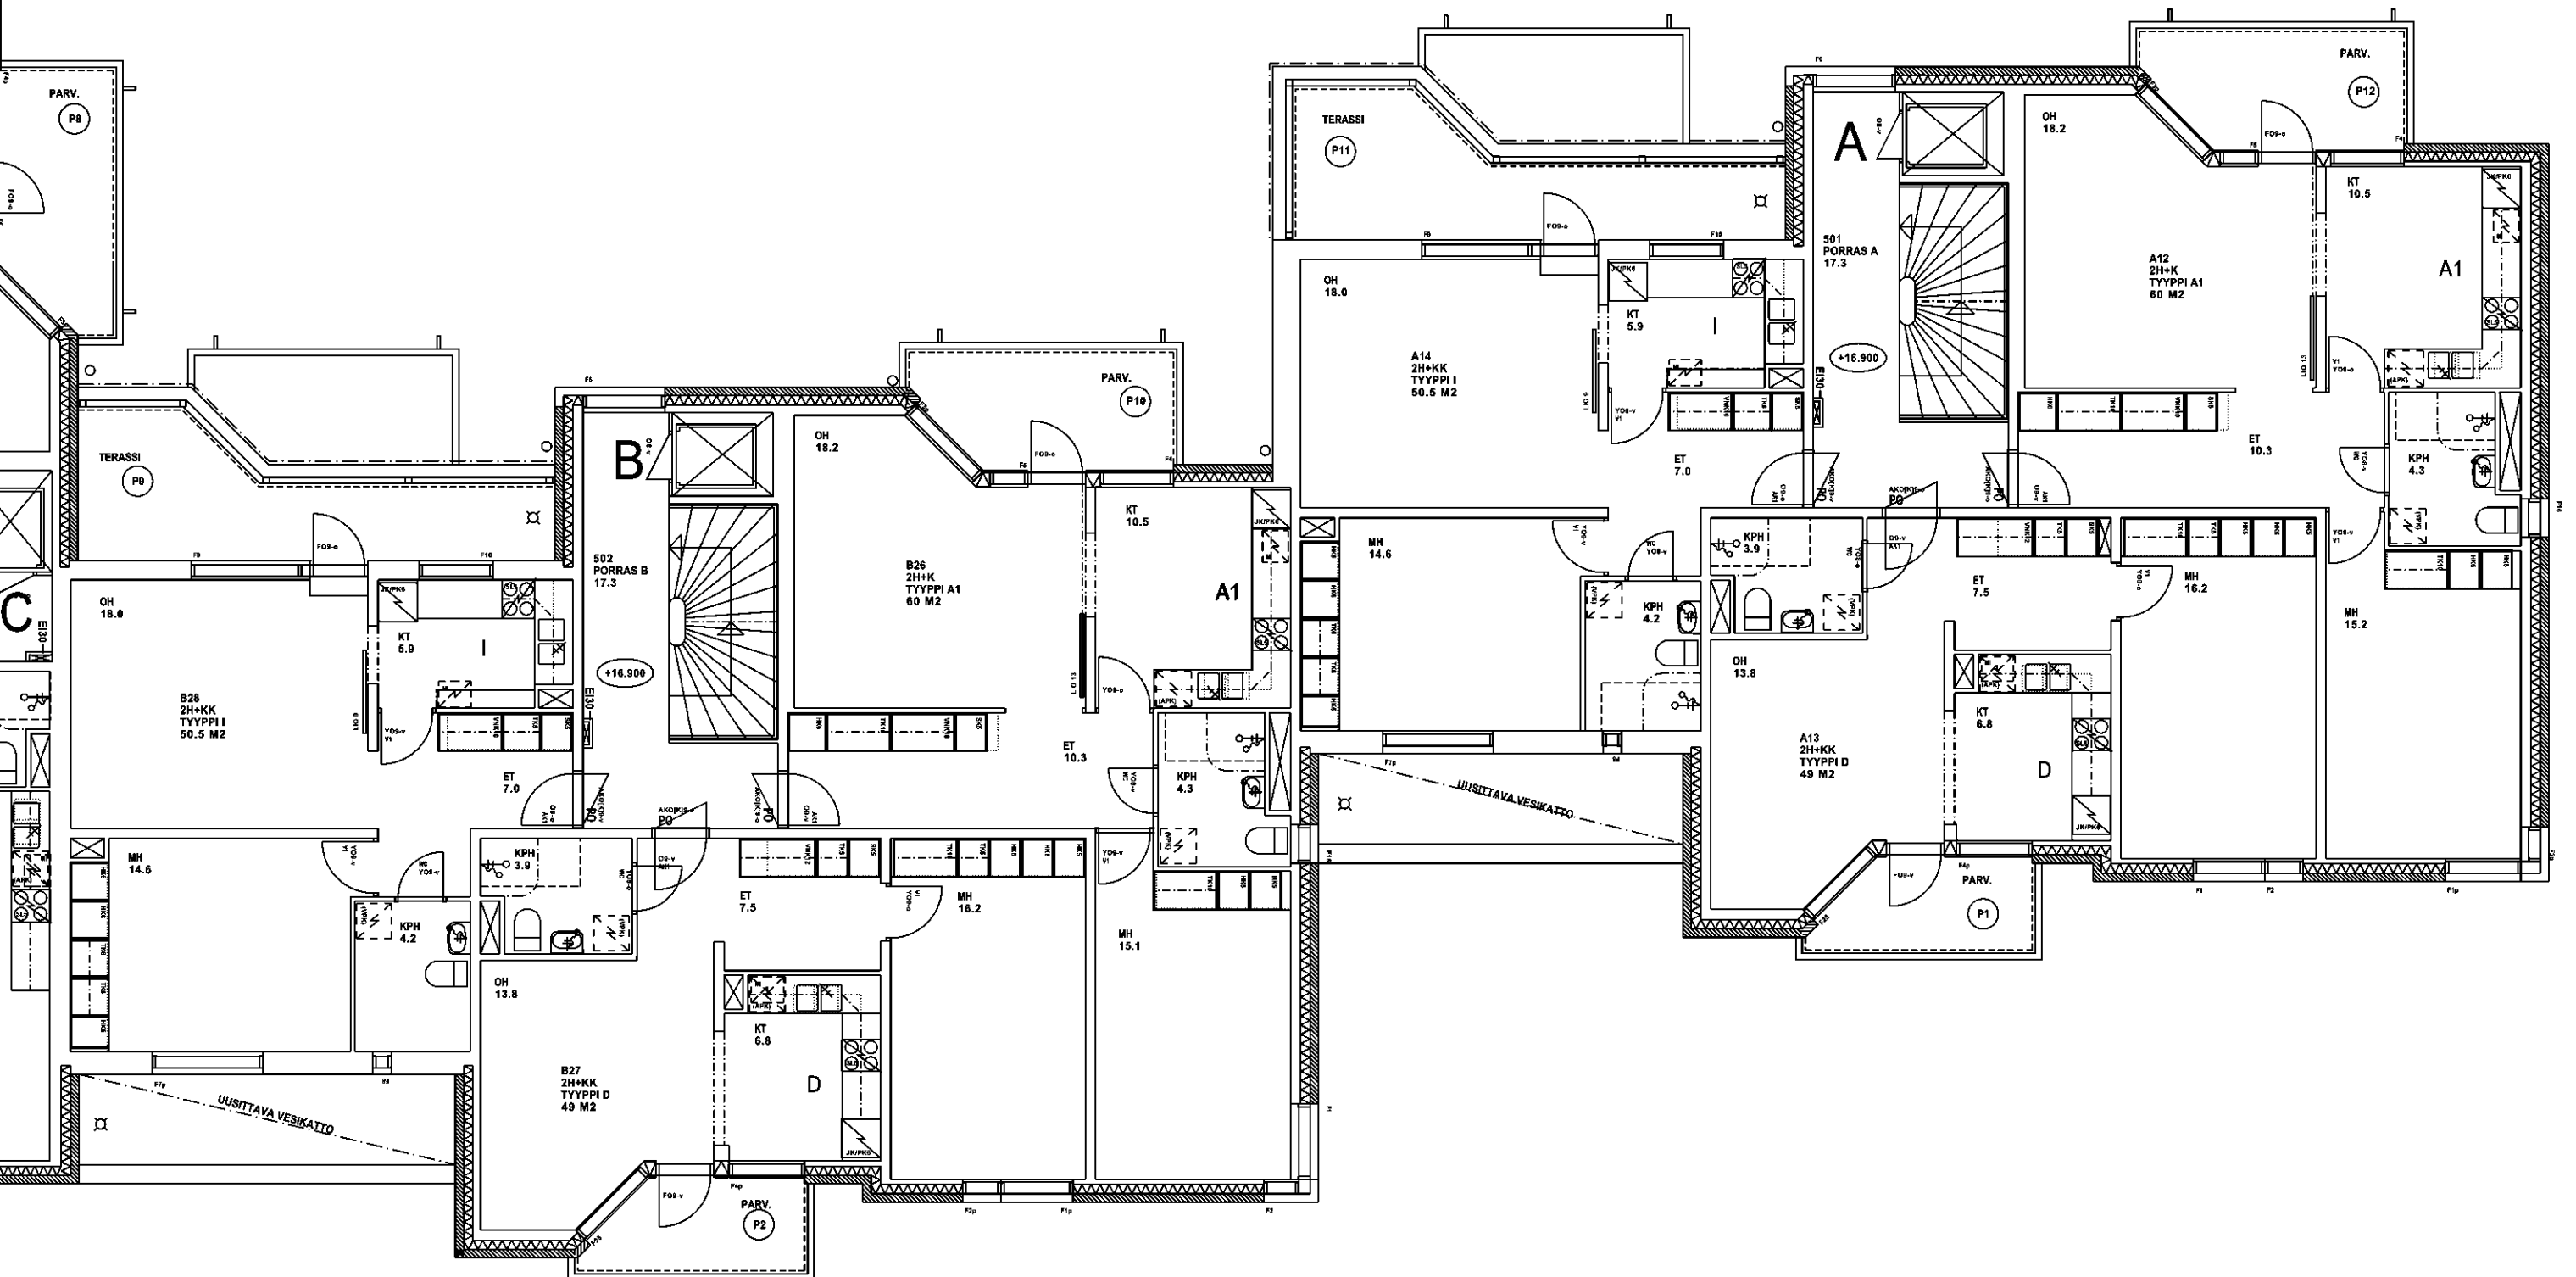

AMIRAALINKUJA