


MERIKASARMINKATU

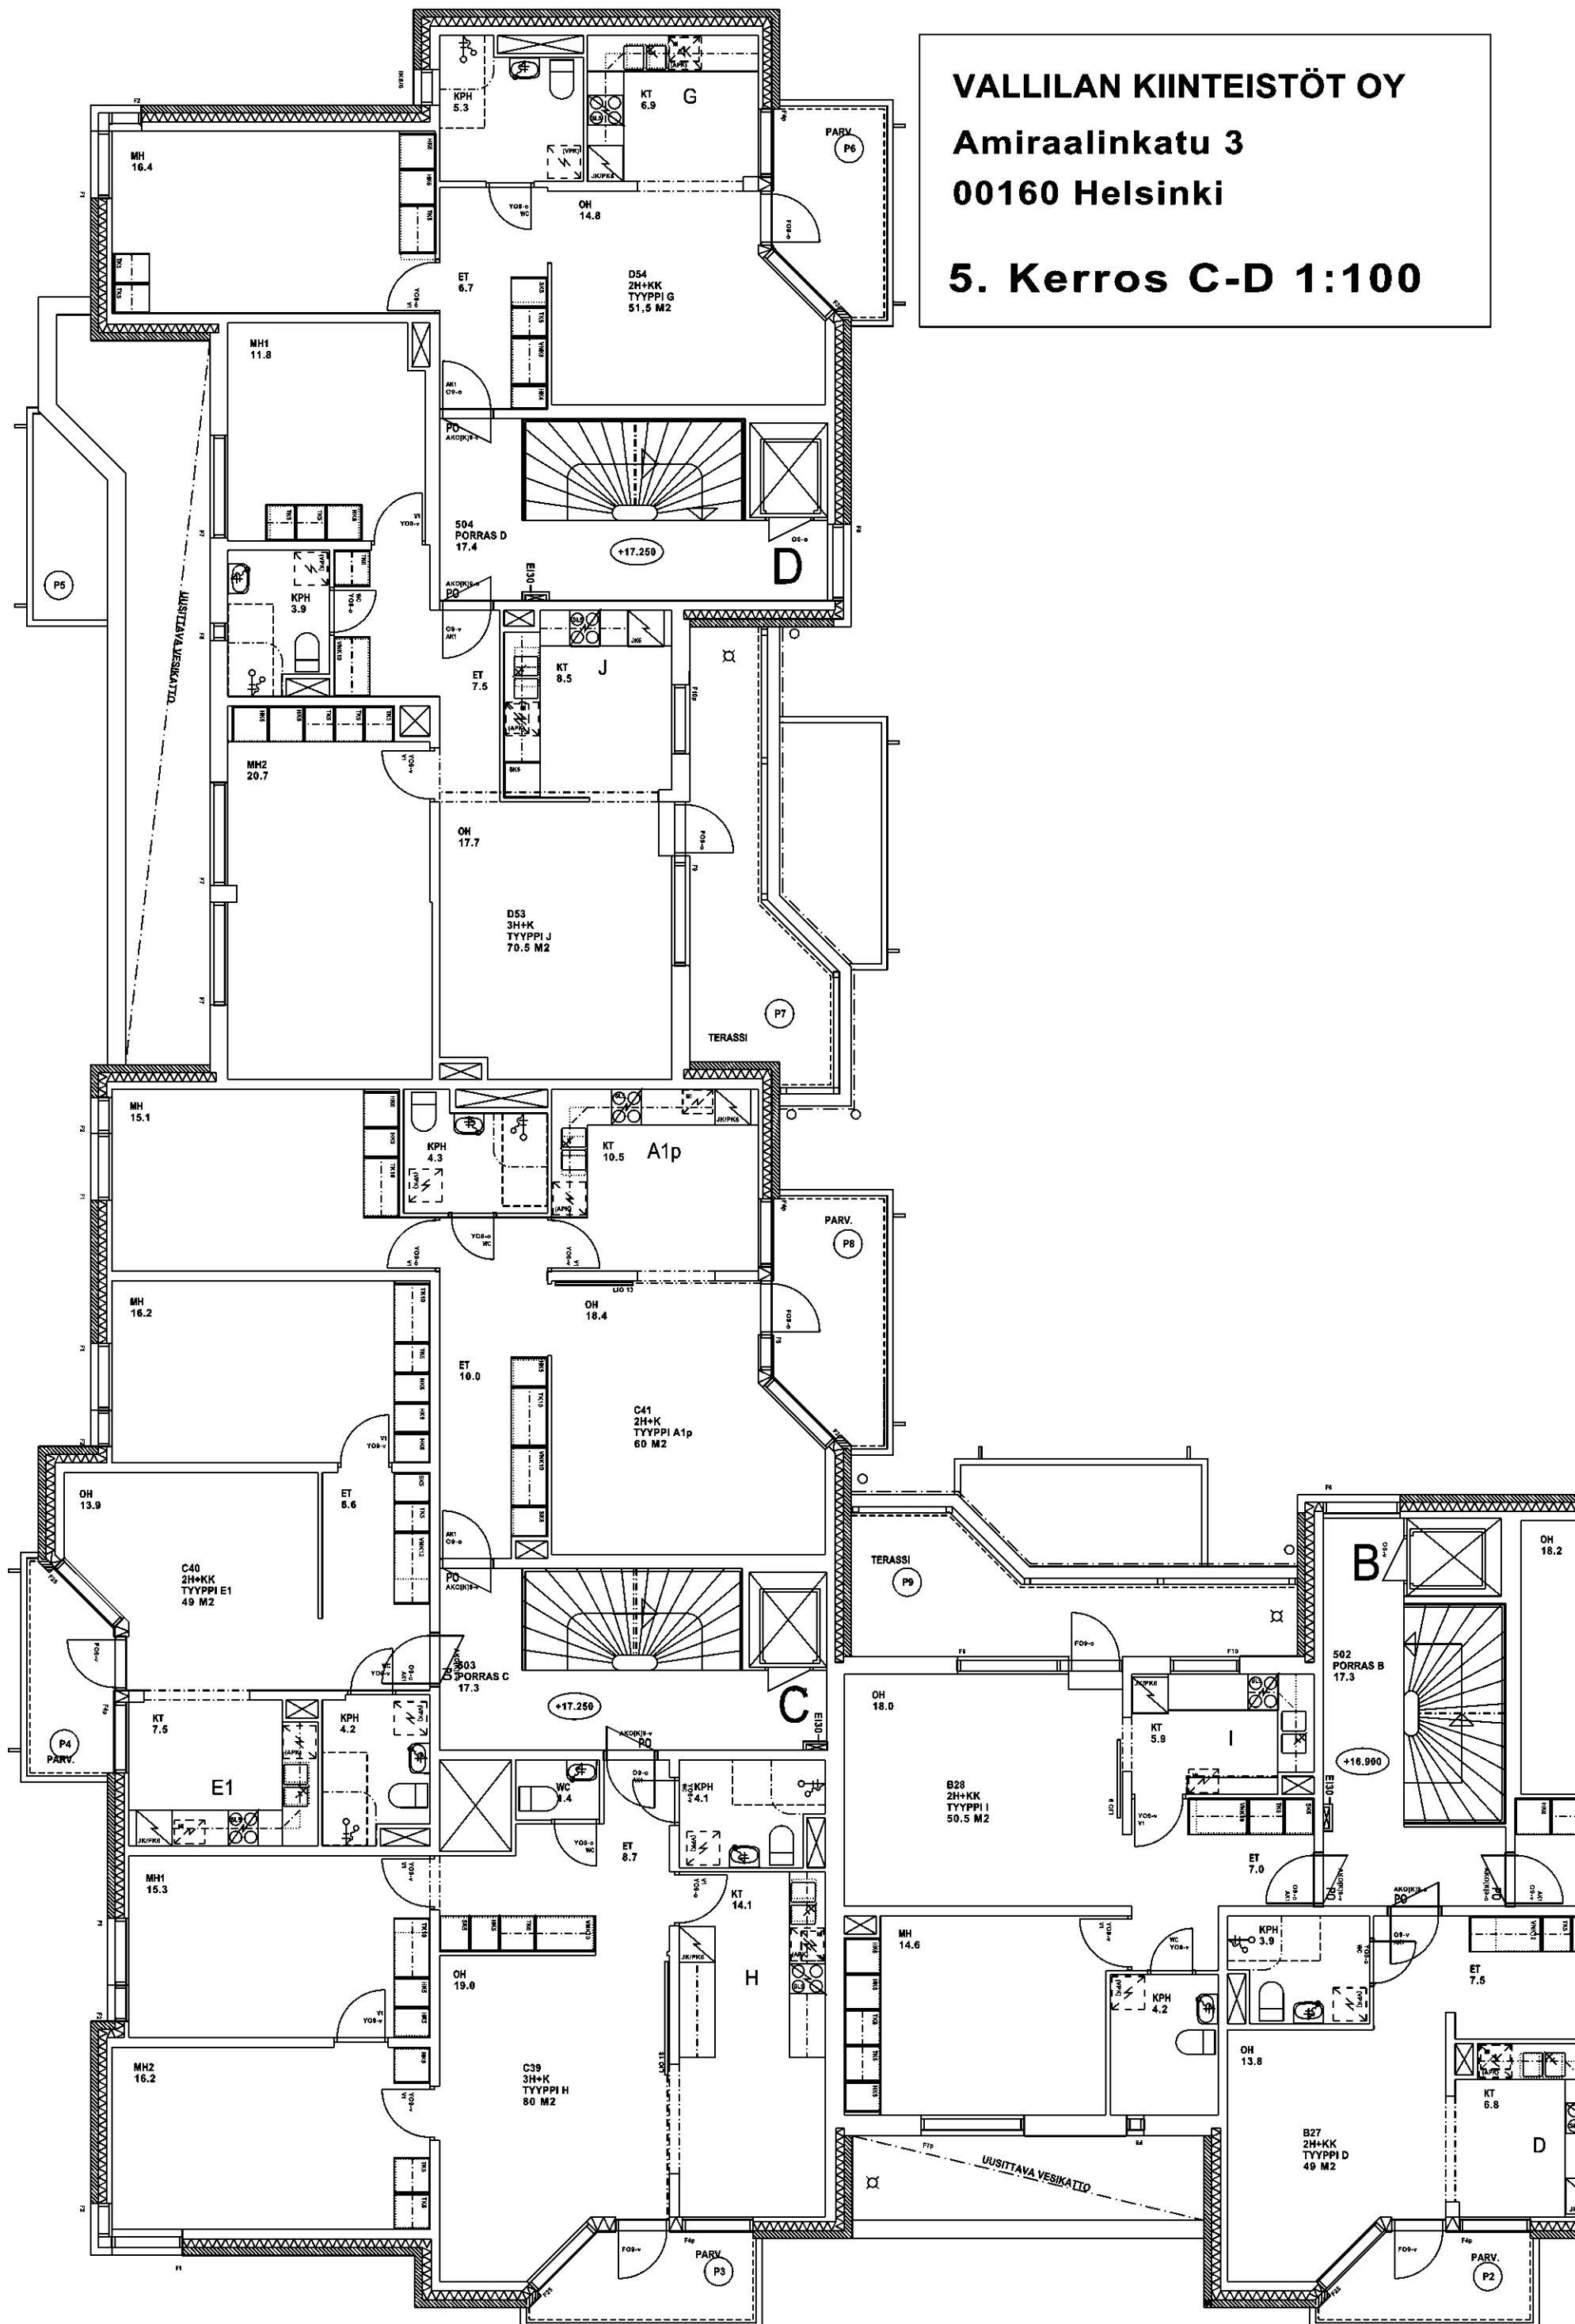

VALLILAN KIINTEISTÖT OY
Amiraalinkatu 3
00160 Helsinki
5. Kerros C-D 1:100

AMIRAALINKATU