


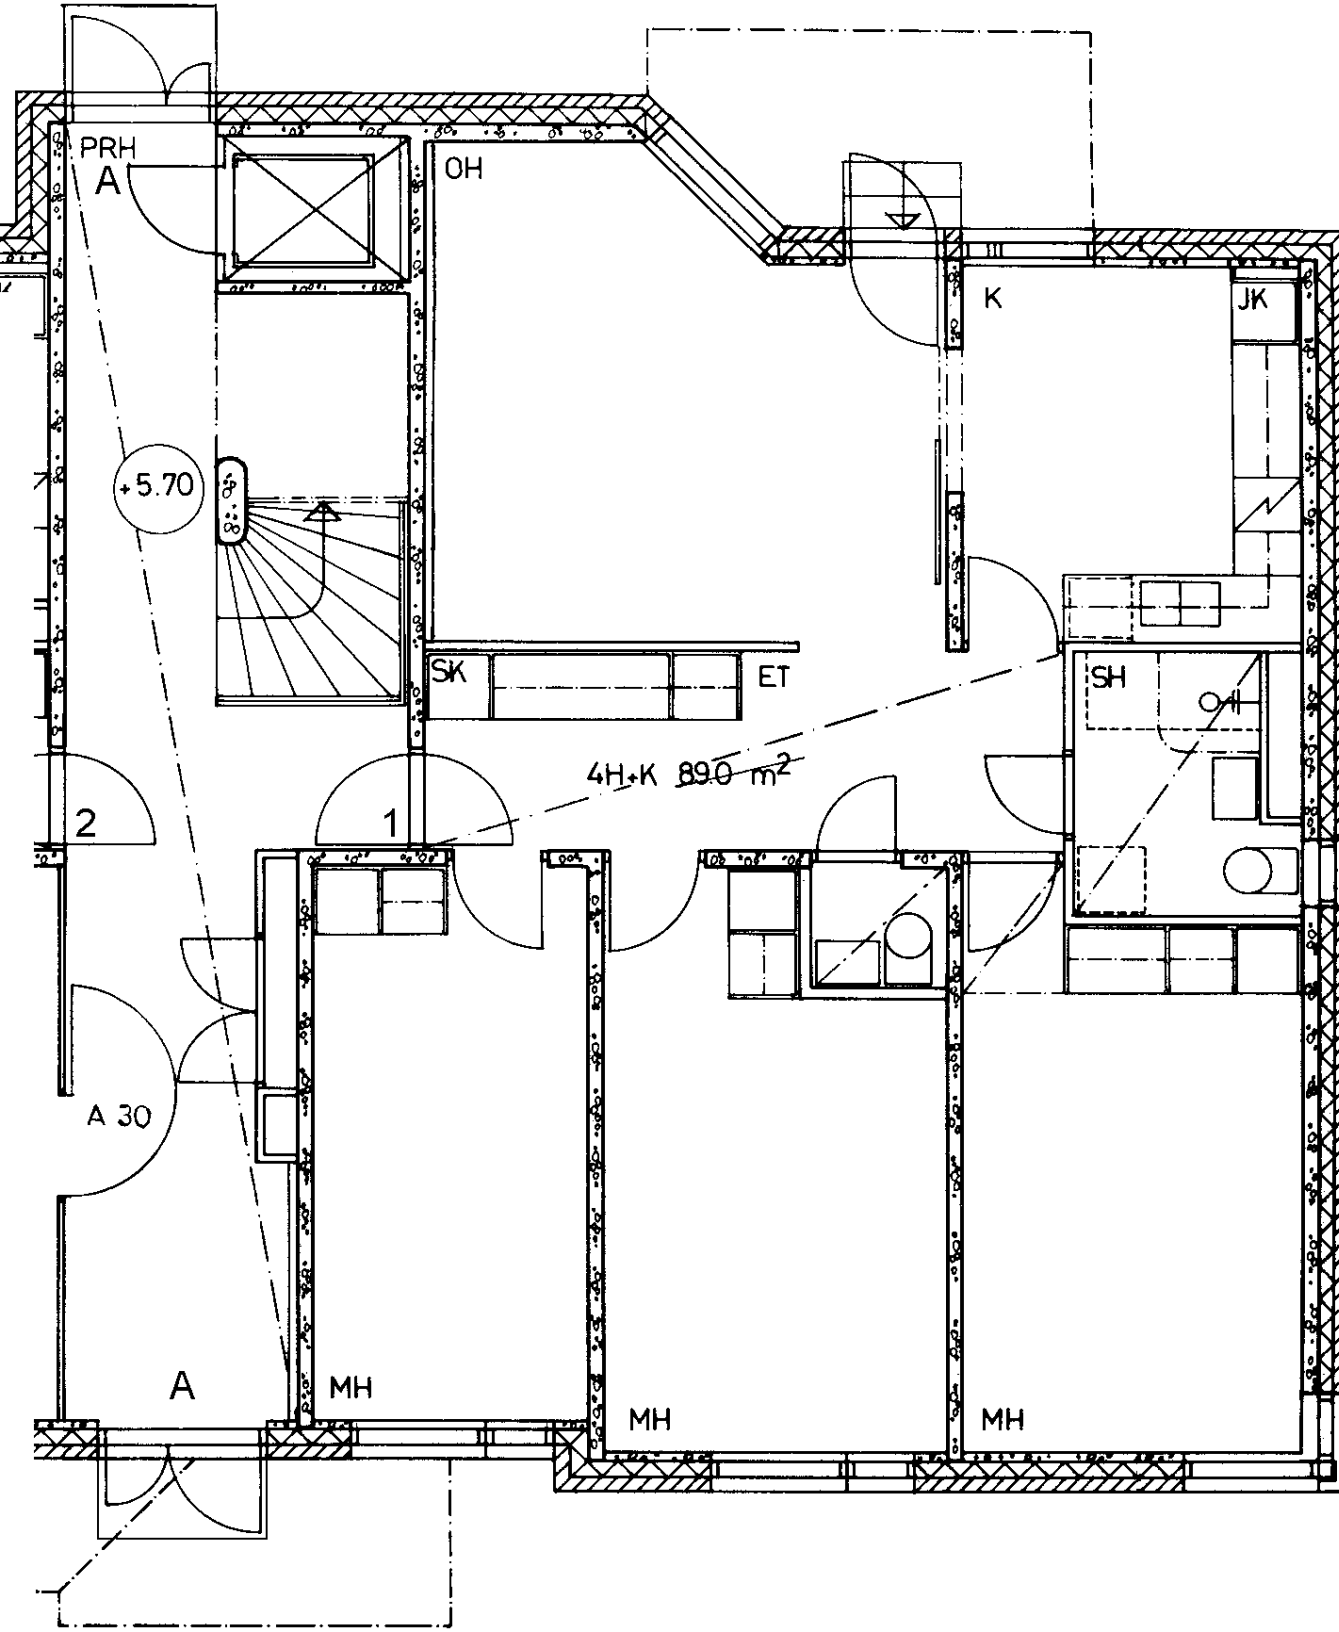

Amiraalinkatu 3 A 1

4 h + k

89,0 m²

Kerros

1

Hissi

X

Jk / Viileäk.

X

Jk / Pakastink.

Kylmäkellari

Sähkö- / Kaasuliesi

S

Parveke / Piha


X

Liikuntarajoitteiset

E

IV: pv / kon / hk

K

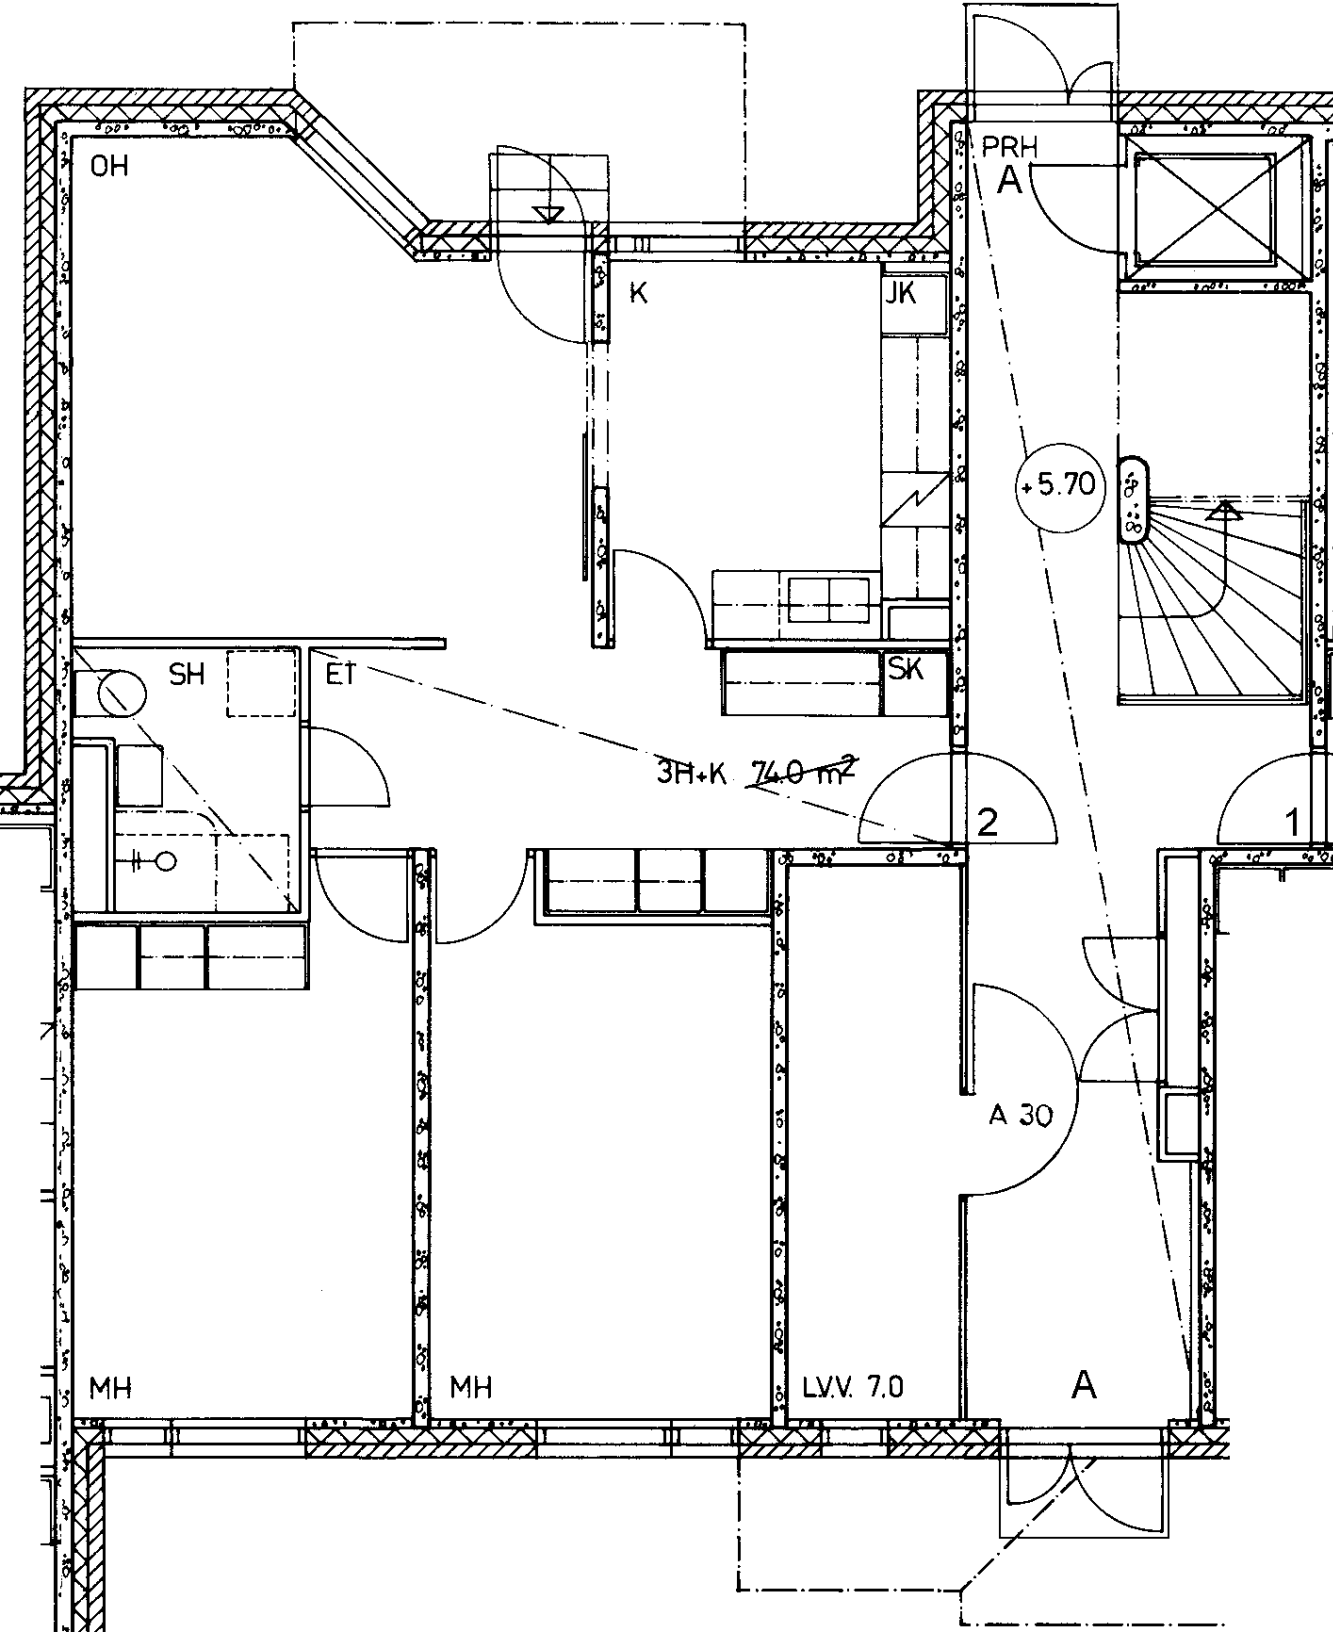

Amiraalinkatu 3 A 2

3 h + k

75,0 m²

Kerros

1

Hissi

X

Jk / Viileäk.

X

Jk / Pakastink.

Kylmäkellari

Sähkö- / Kaasuliesi

S

Parveke / Piha


X

Liikuntarajoitteiset

E

IV: pv / kon / hk

K

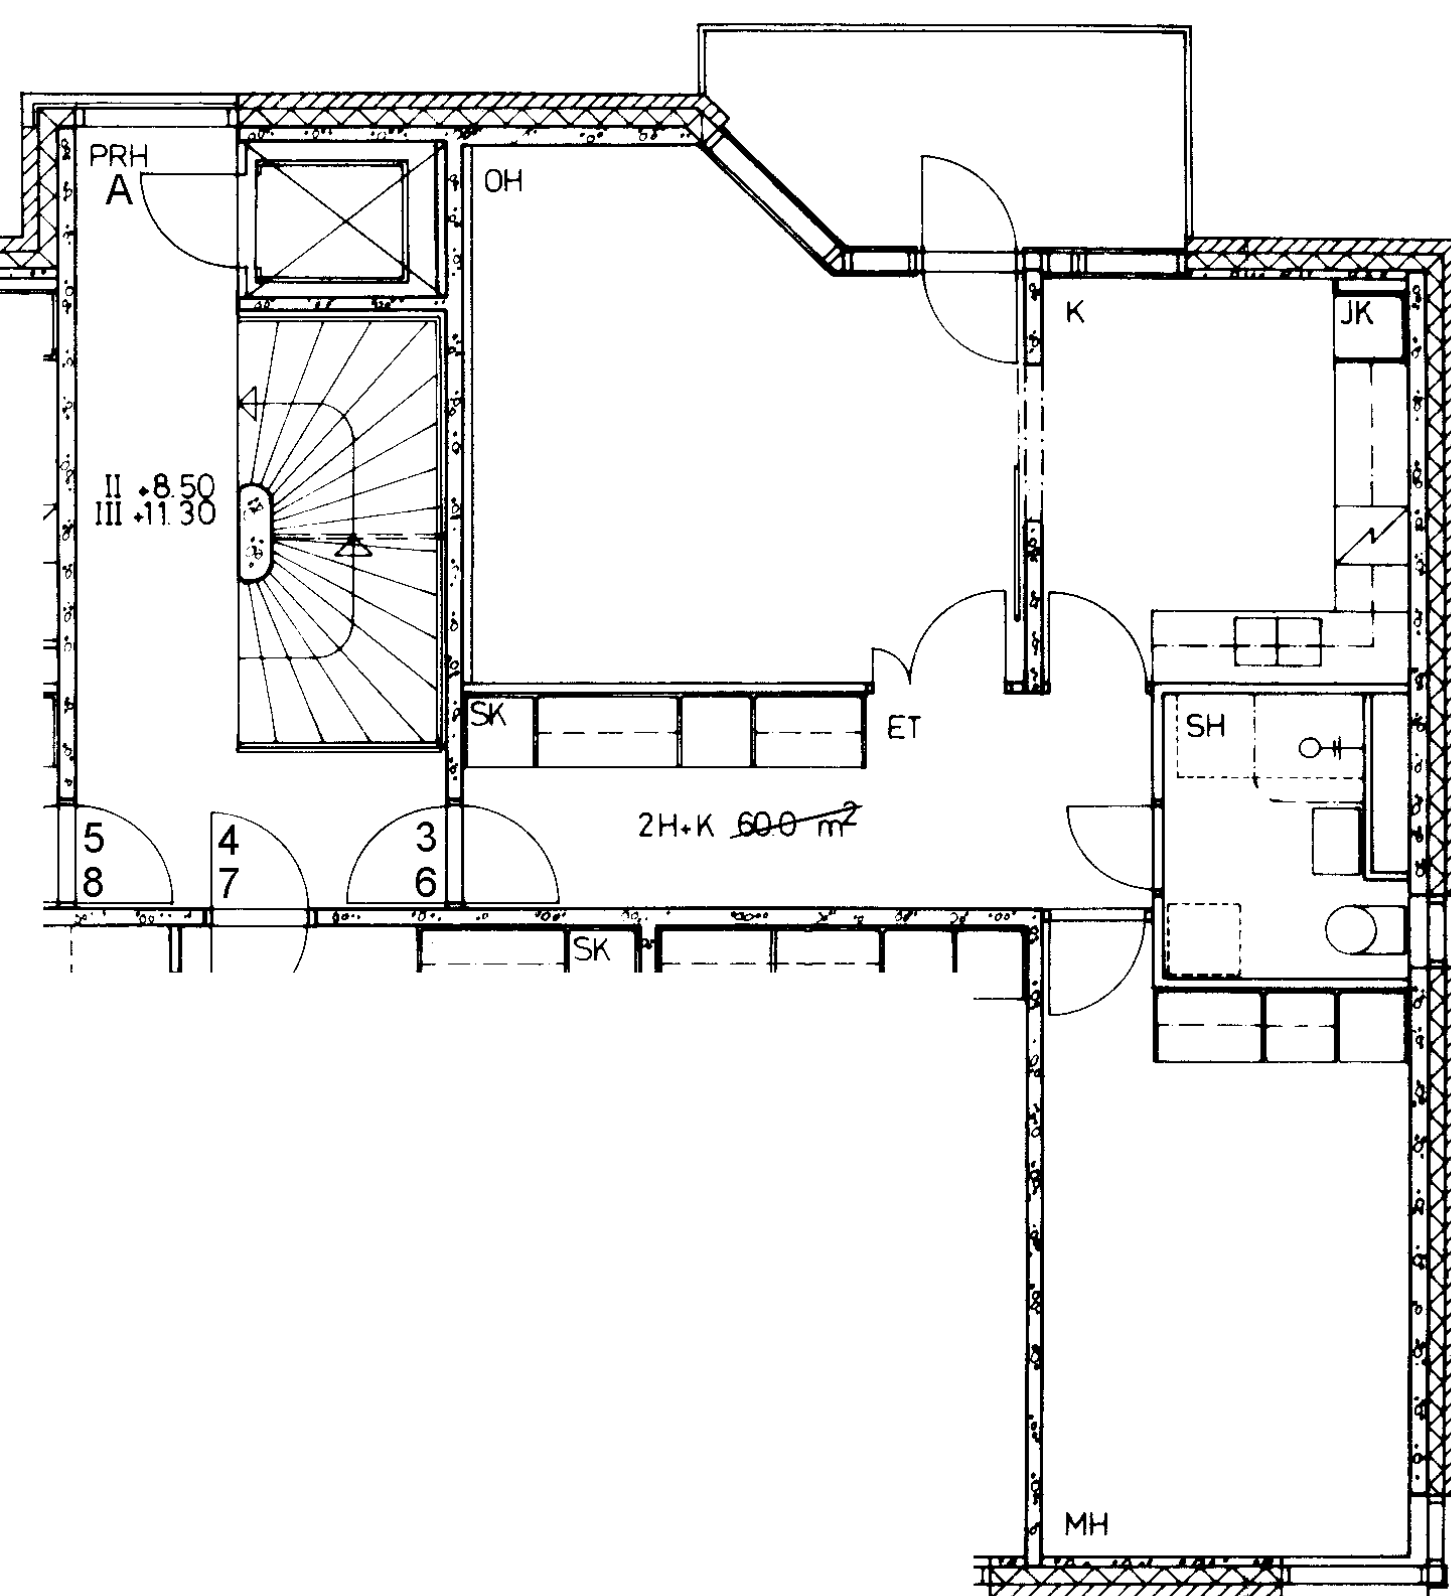

Amiraalinkatu 3 A 3

2 h + k 60,0 m²

Kerros

2

Hissi

X

Jk / Viileäk.

X

Jk / Pakastink.

Kylmäkellari

Sähkö- / Kaasuliesi

S

Parveke / Piha

X

Liikuntarajoitteiset

E

IV: pv / kon / hk

K

Amiraalinkatu 3 A 4

2 h + kk

49,0 m²

Kerros

Hissi

Jk / Viileäk.

Jk / Pakastink.

Kylmäkellari

Sähkö- / Kaasuliesi

Parveke / Piha

Liikuntarajoitteiset

IV: pv / kon / hk

2

X

X

S

X

E

K

PRH

A

II ♦ 8 50

III ♦ 11 30

3

6

4

7

5

8

SK

2H+KK 500 m²

ET


SH


JK

MH

KK

OH

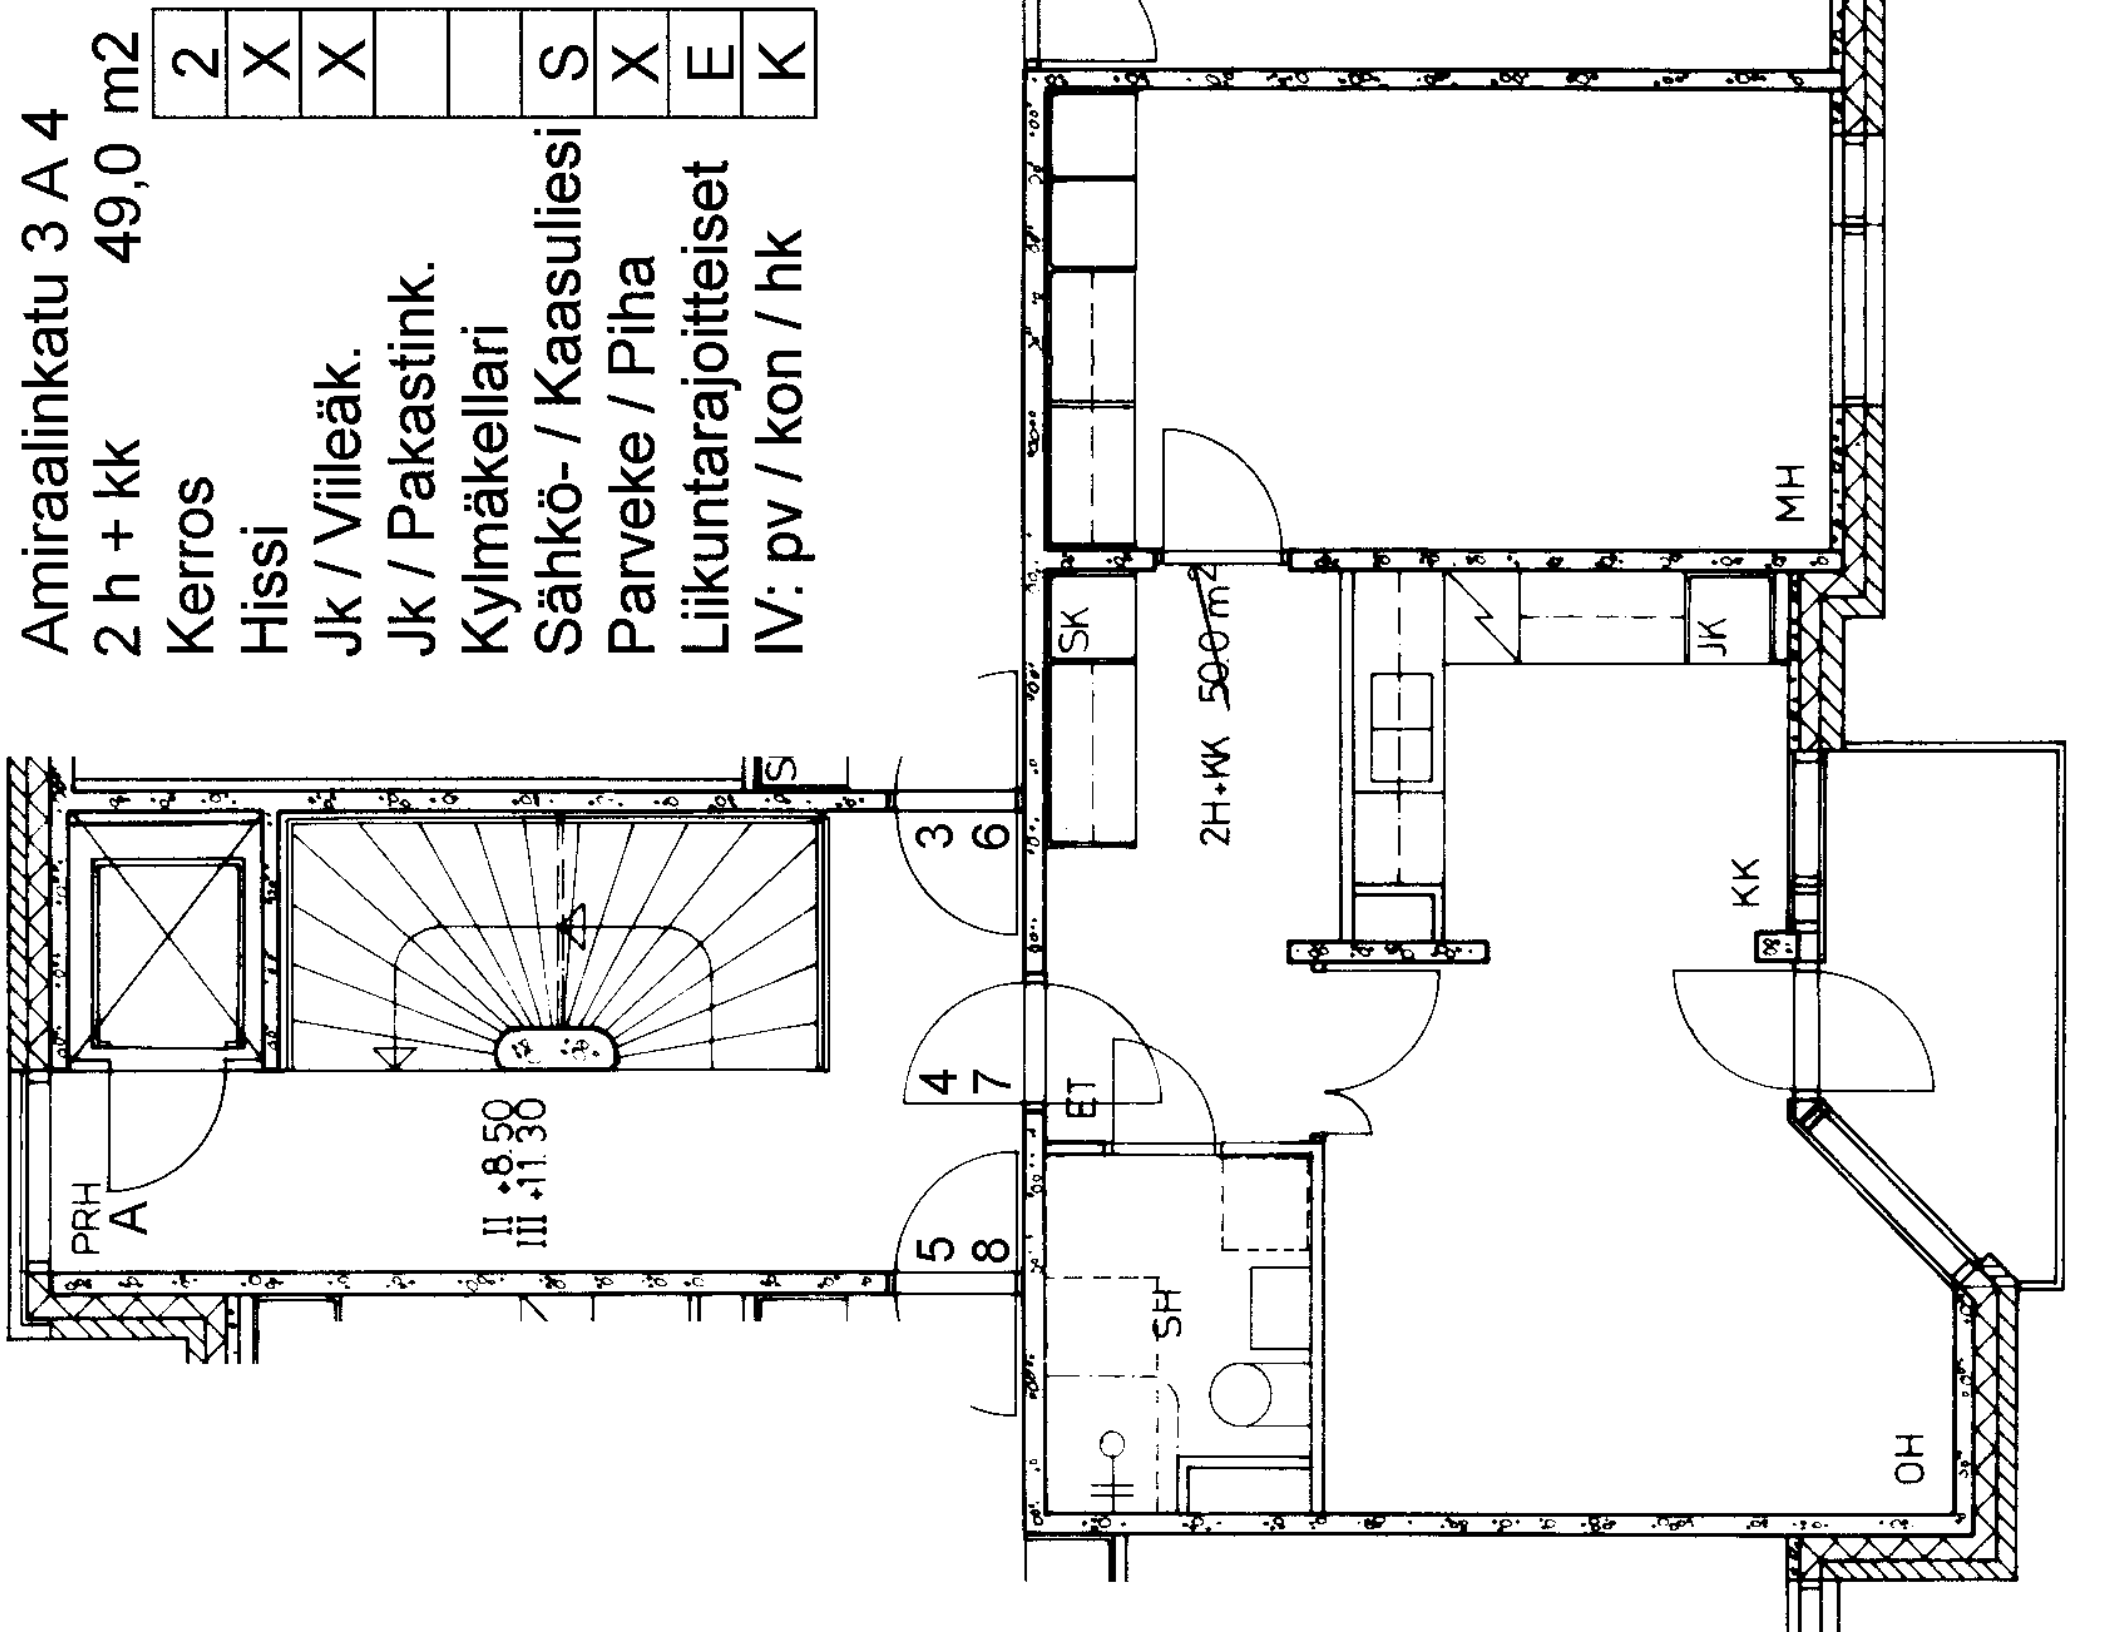

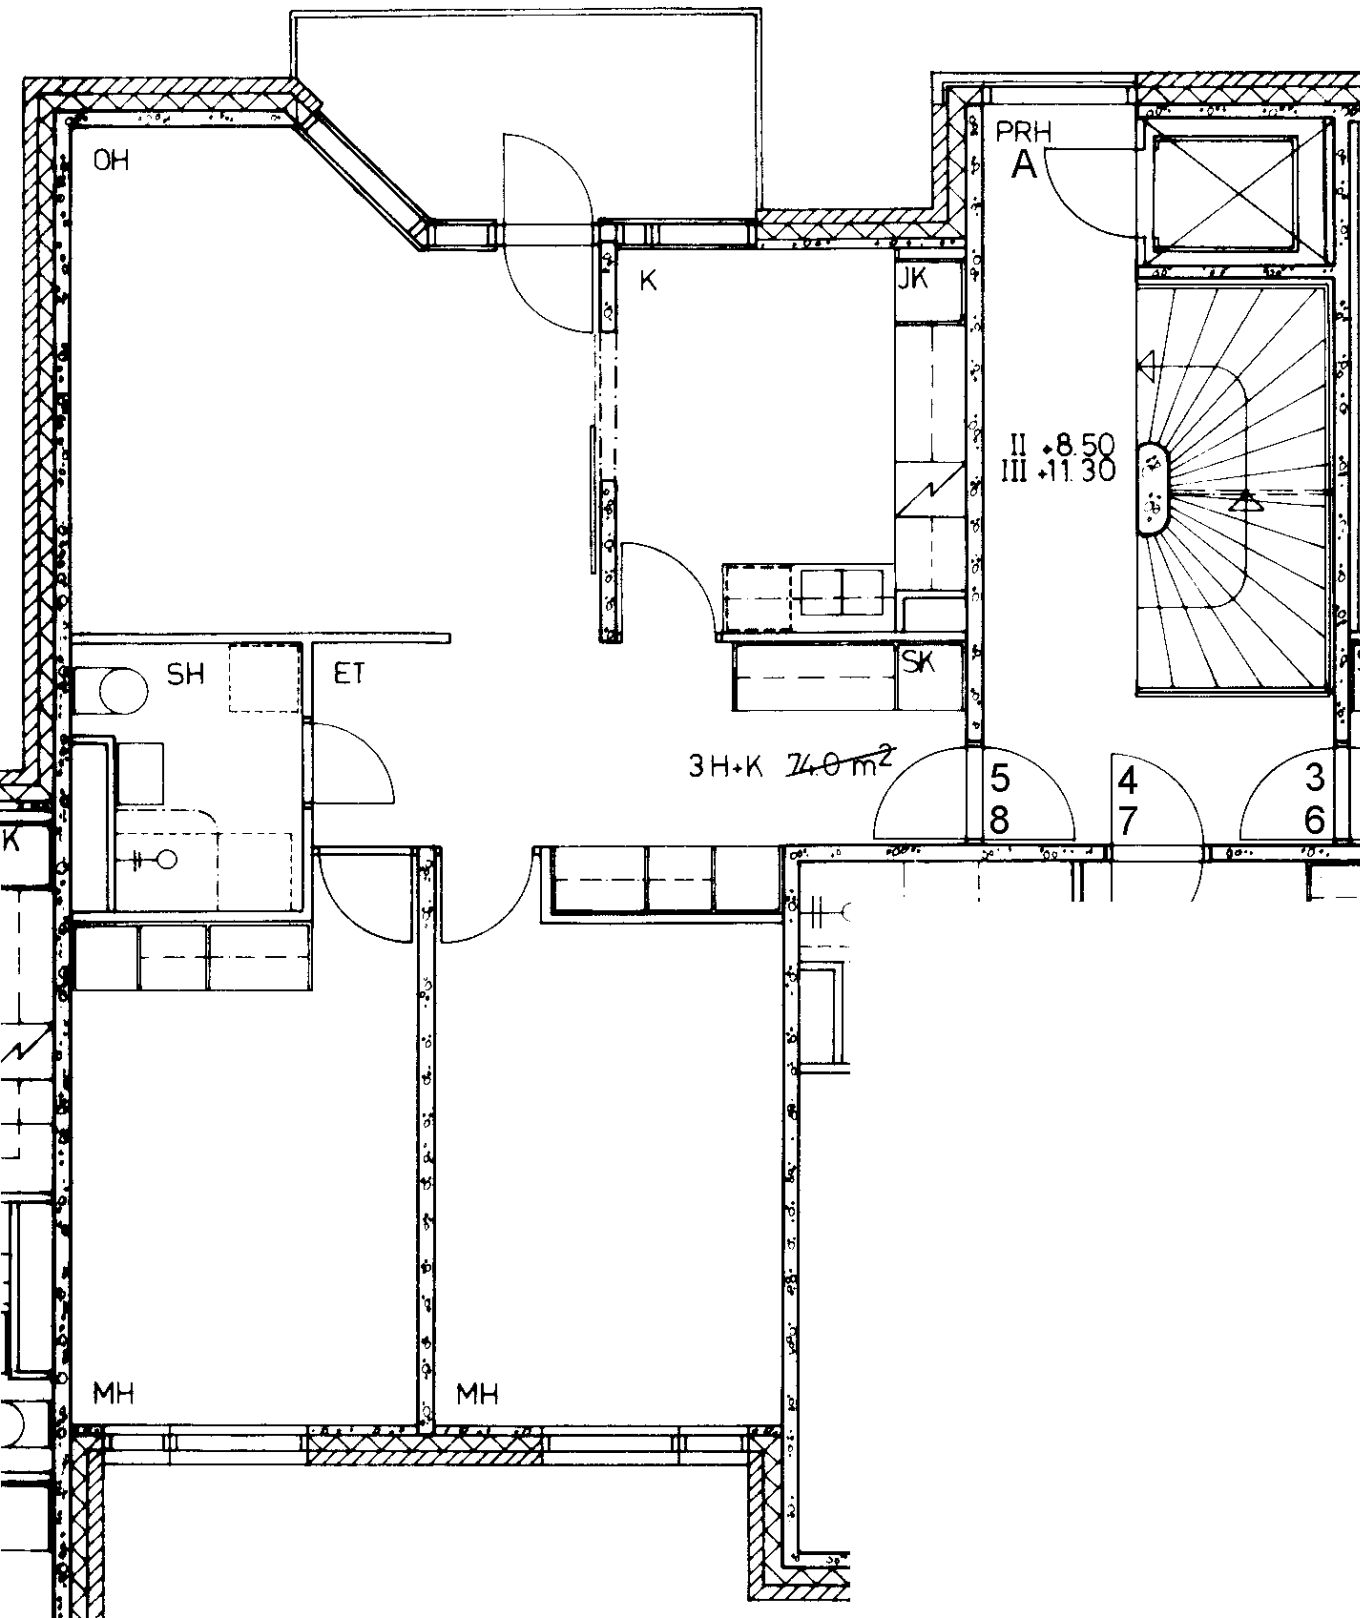

Amiraalinkatu 3 A 5

3 h + k

75,0 m²

Kerros

2

Hissi

X

Jk / Viileäk.

X

Jk / Pakastink.

Kylmäkellari

Sähkö- / Kaasuliesi

S

Parveke / Piha


X

Liikuntarajoitteiset

E

IV: pv / kon / hk

K

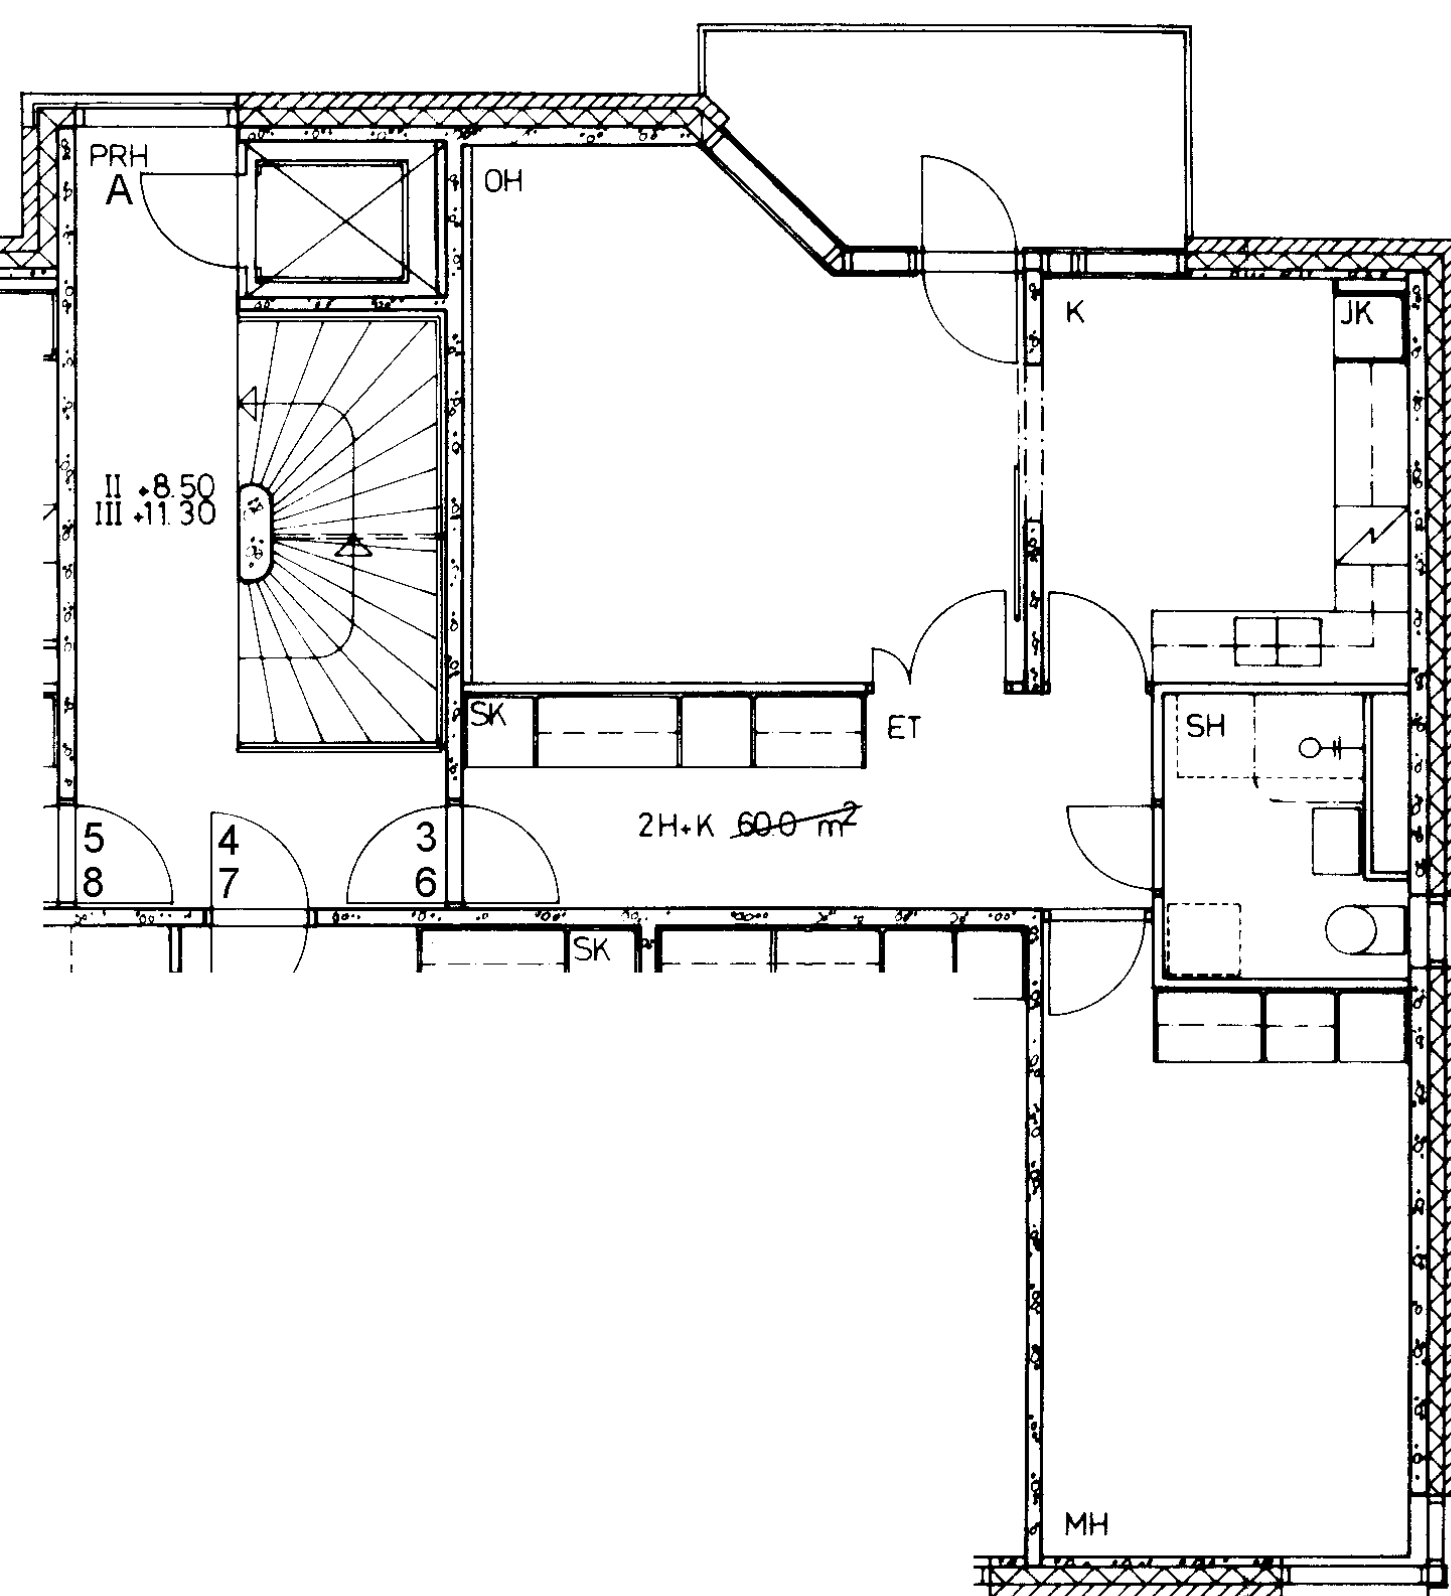

Amiraalinkatu 3 A 6

2 h + k

60,0 m²

Kerros

3

Hissi

X

Jk / Viileäk.

X

Jk / Pakastink.

Kylmäkellari

Sähkö- / Kaasuliesi

S

Parveke / Piha

X

Liikuntarajoitteiset

E

IV: pv / kon / hk

K

Amiraalinkatu 3 A 7

2 h + kk

49,0 m²

Kerros

Hissi

Jk / Viileäk.

Jk / Pakastink.

Kylmäkellari

Sähkö- / Kaasuliesi

Parveke / Piha

Liikuntarajoitteiset

IV: pv / kon / hk

3

X

X

S

X

E

K

PRH

A

II ♦ 8 50

III ♦ 11 30

S

3

6

4

7

5

8

SK

2H+KK 50,0 m²

ET


SH


JK

KK

MH

OH

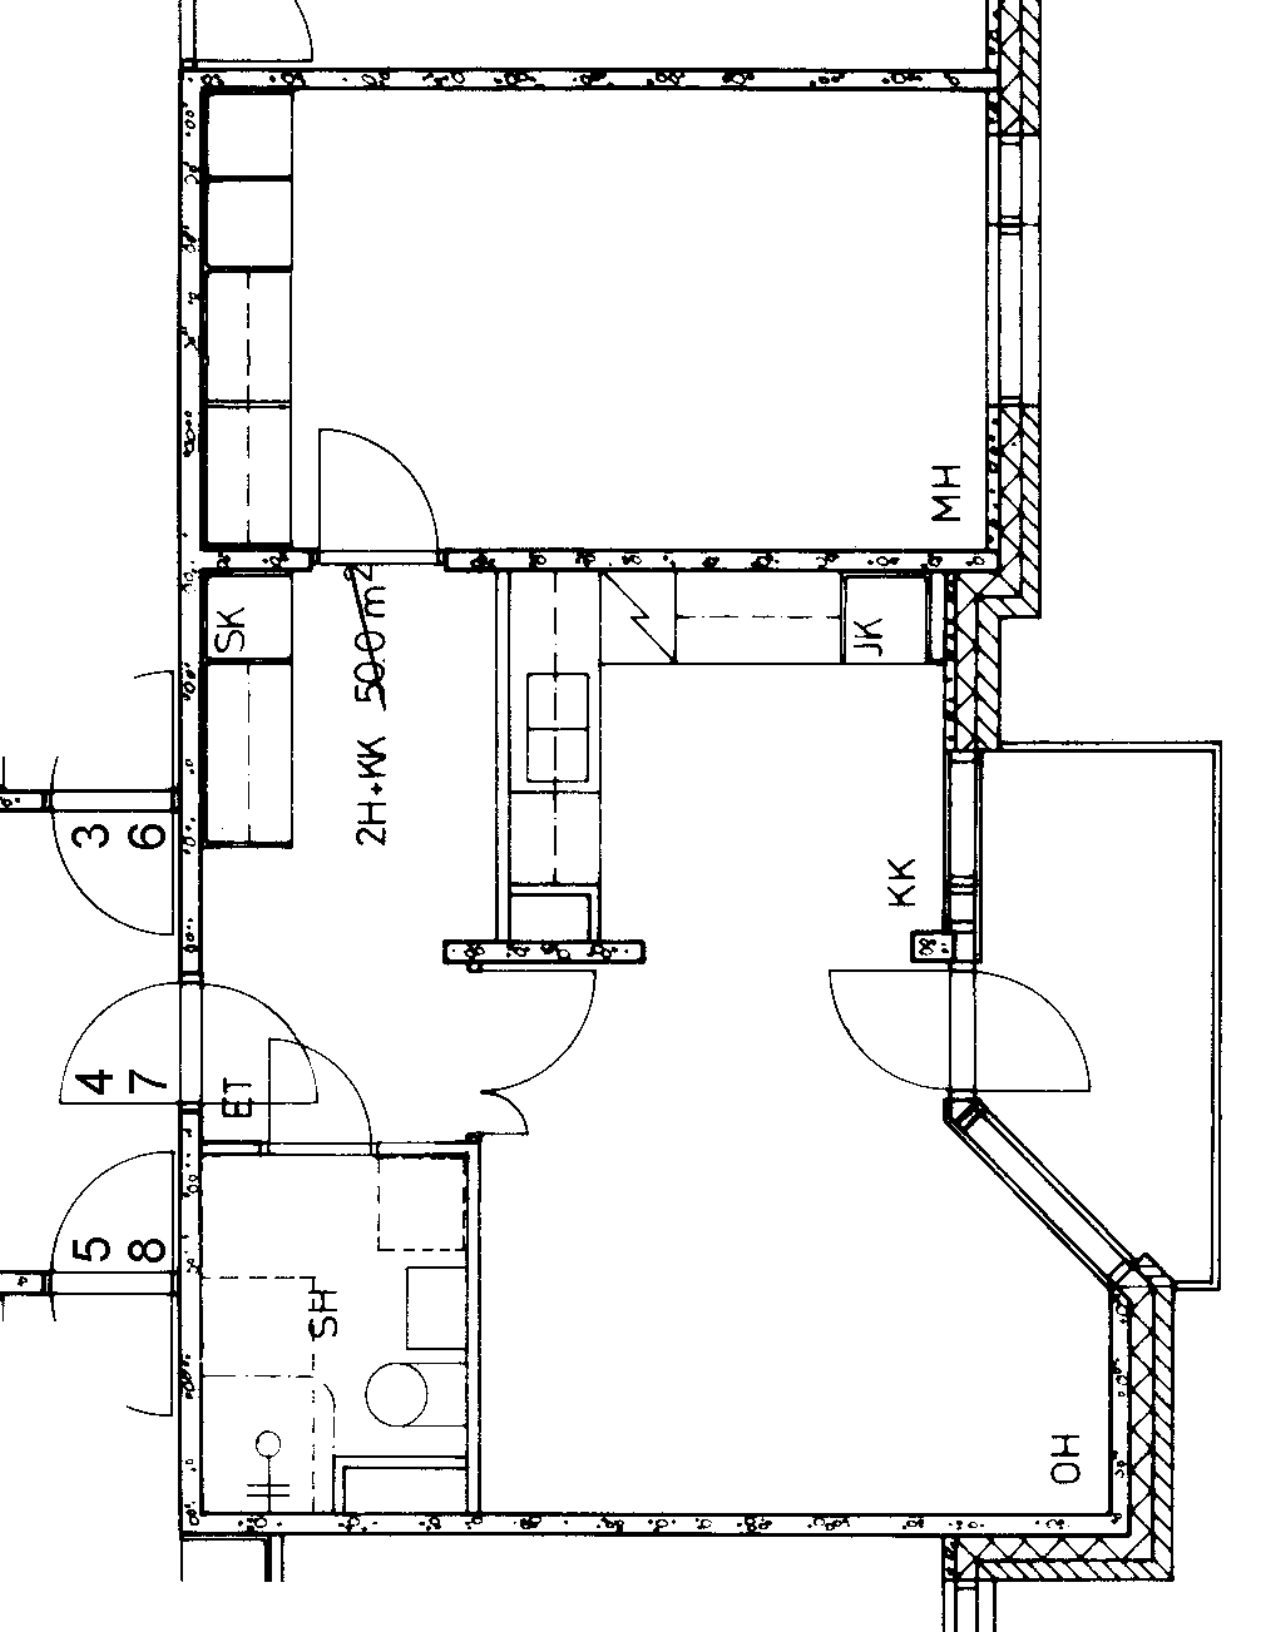

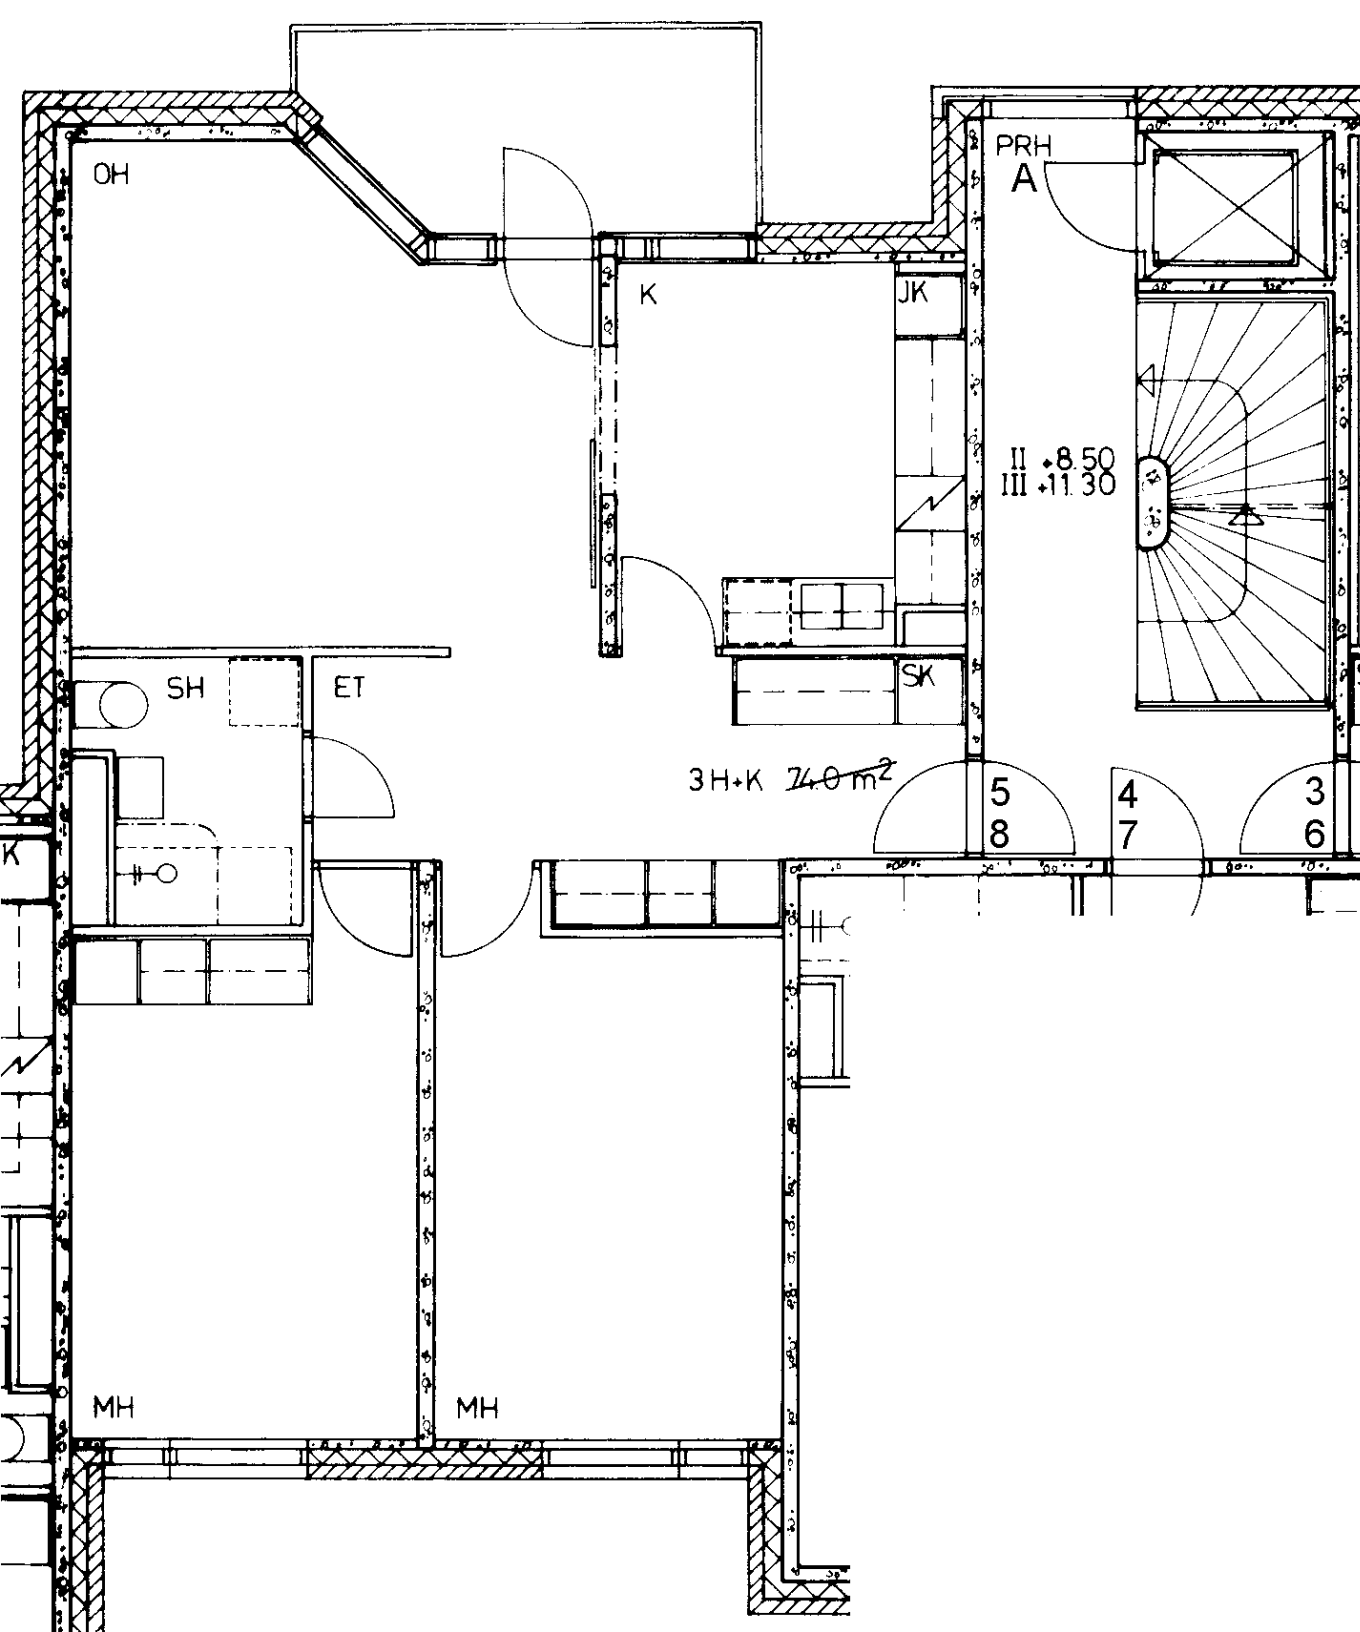

Amiraalinkatu 3 A 8

3 h + k

75,0 m²

Kerros

3

Hissi

X

Jk / Viileäk.

X

Jk / Pakastink.

Kylmäkellari

Sähkö- / Kaasuliesi

S

Parveke / Piha


X

Liikuntarajoitteiset

E

IV: pv / kon / hk

K

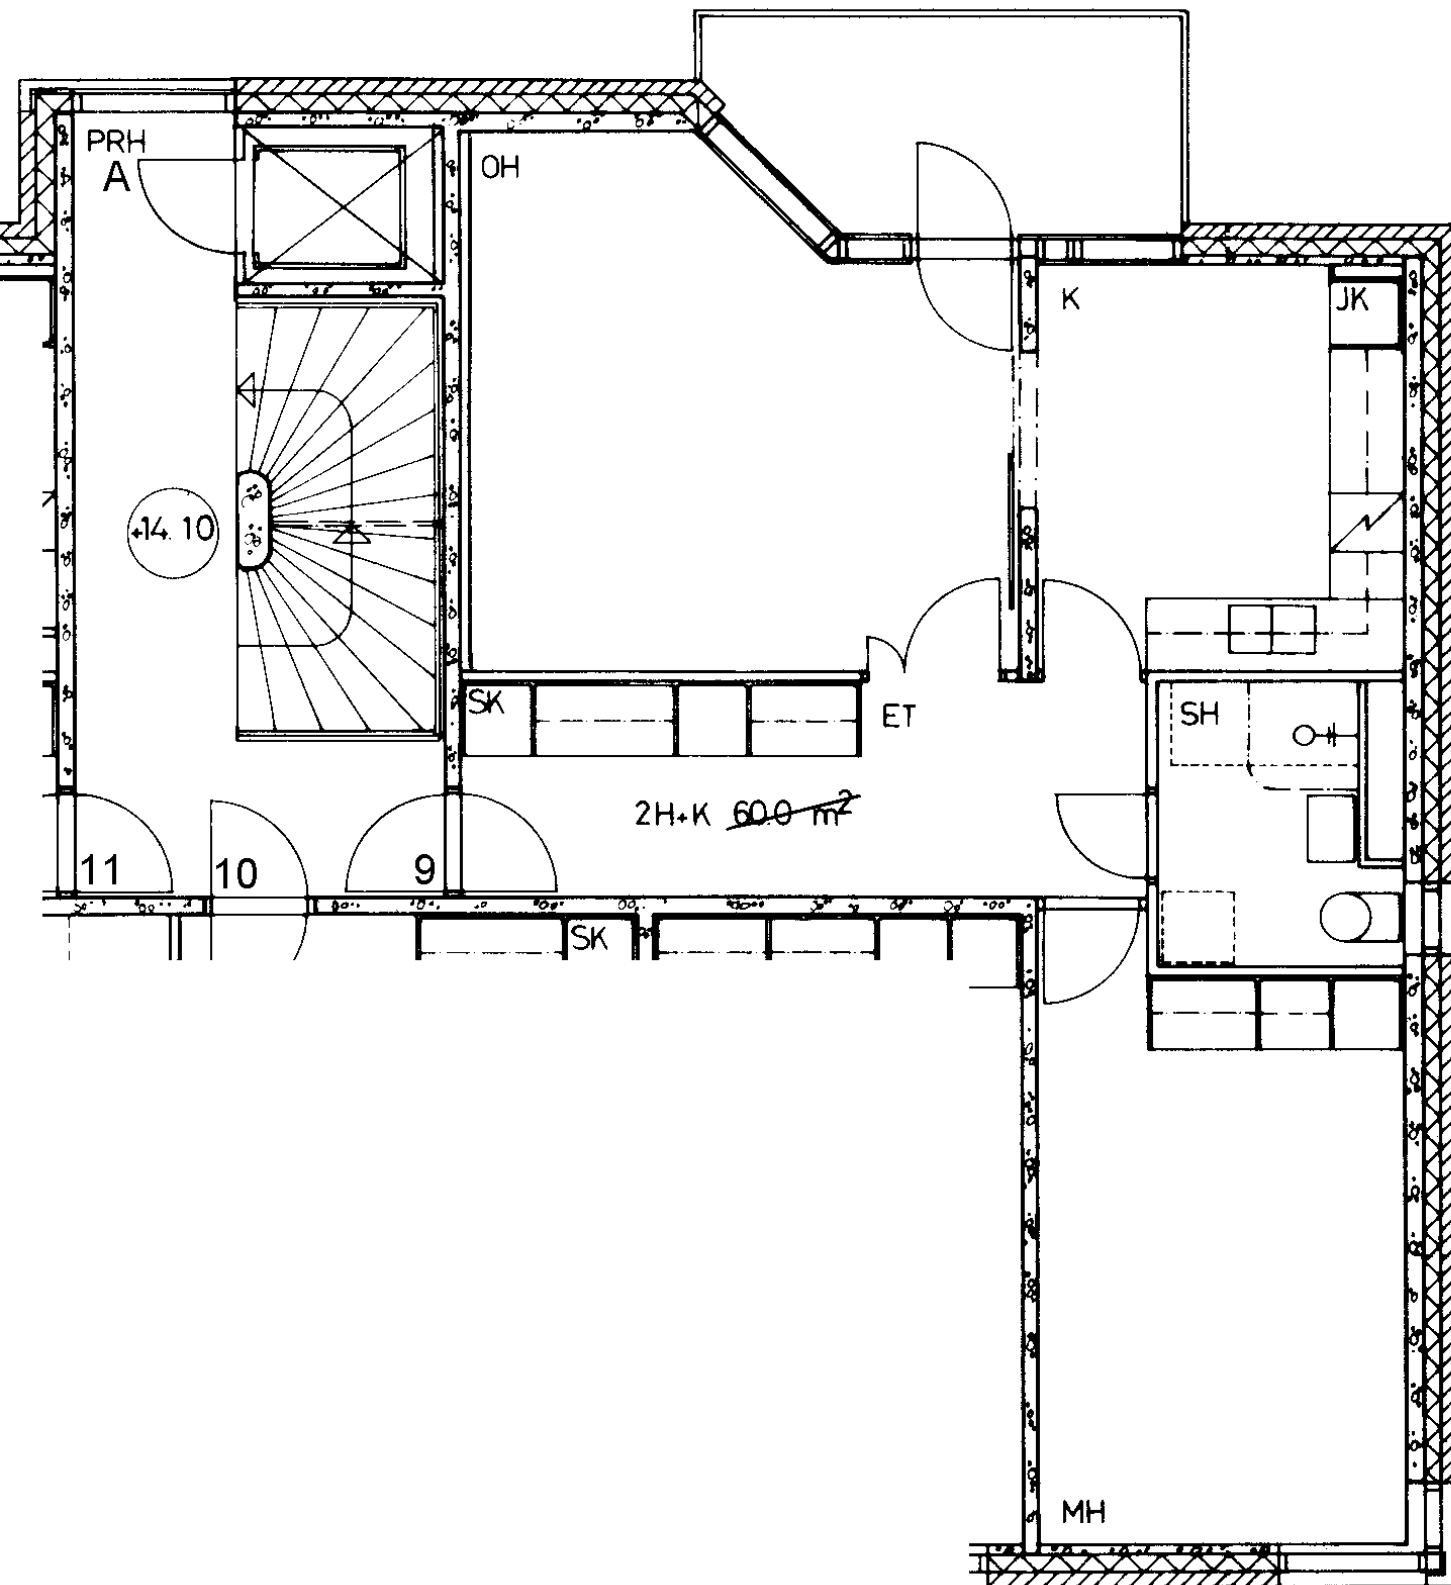

Amiraalinkatu 3 A 9

2 h + k 60,0 m²

Kerros 4

Hissi X

Jk / Viileäk. X

Jk / Pakastink.

Kylmäkellari

Sähkö- / Kaasuliesi S

Parveke / Piha X

Liikuntarajoitteiset E

IV: pv / kon / hk K

Amiraalinkatu 3 A 10

2 h + kk 49,0 m²

Kerros

Hissi

Jk / Viileäk.

Jk / Pakastink.

Kylmäkellari


Sähkö- / Kaasuliesi


Parveke / Piha

Liikuntarajoitteiset

IV: pv / kon / hk


4
X
X
S
X
E
K

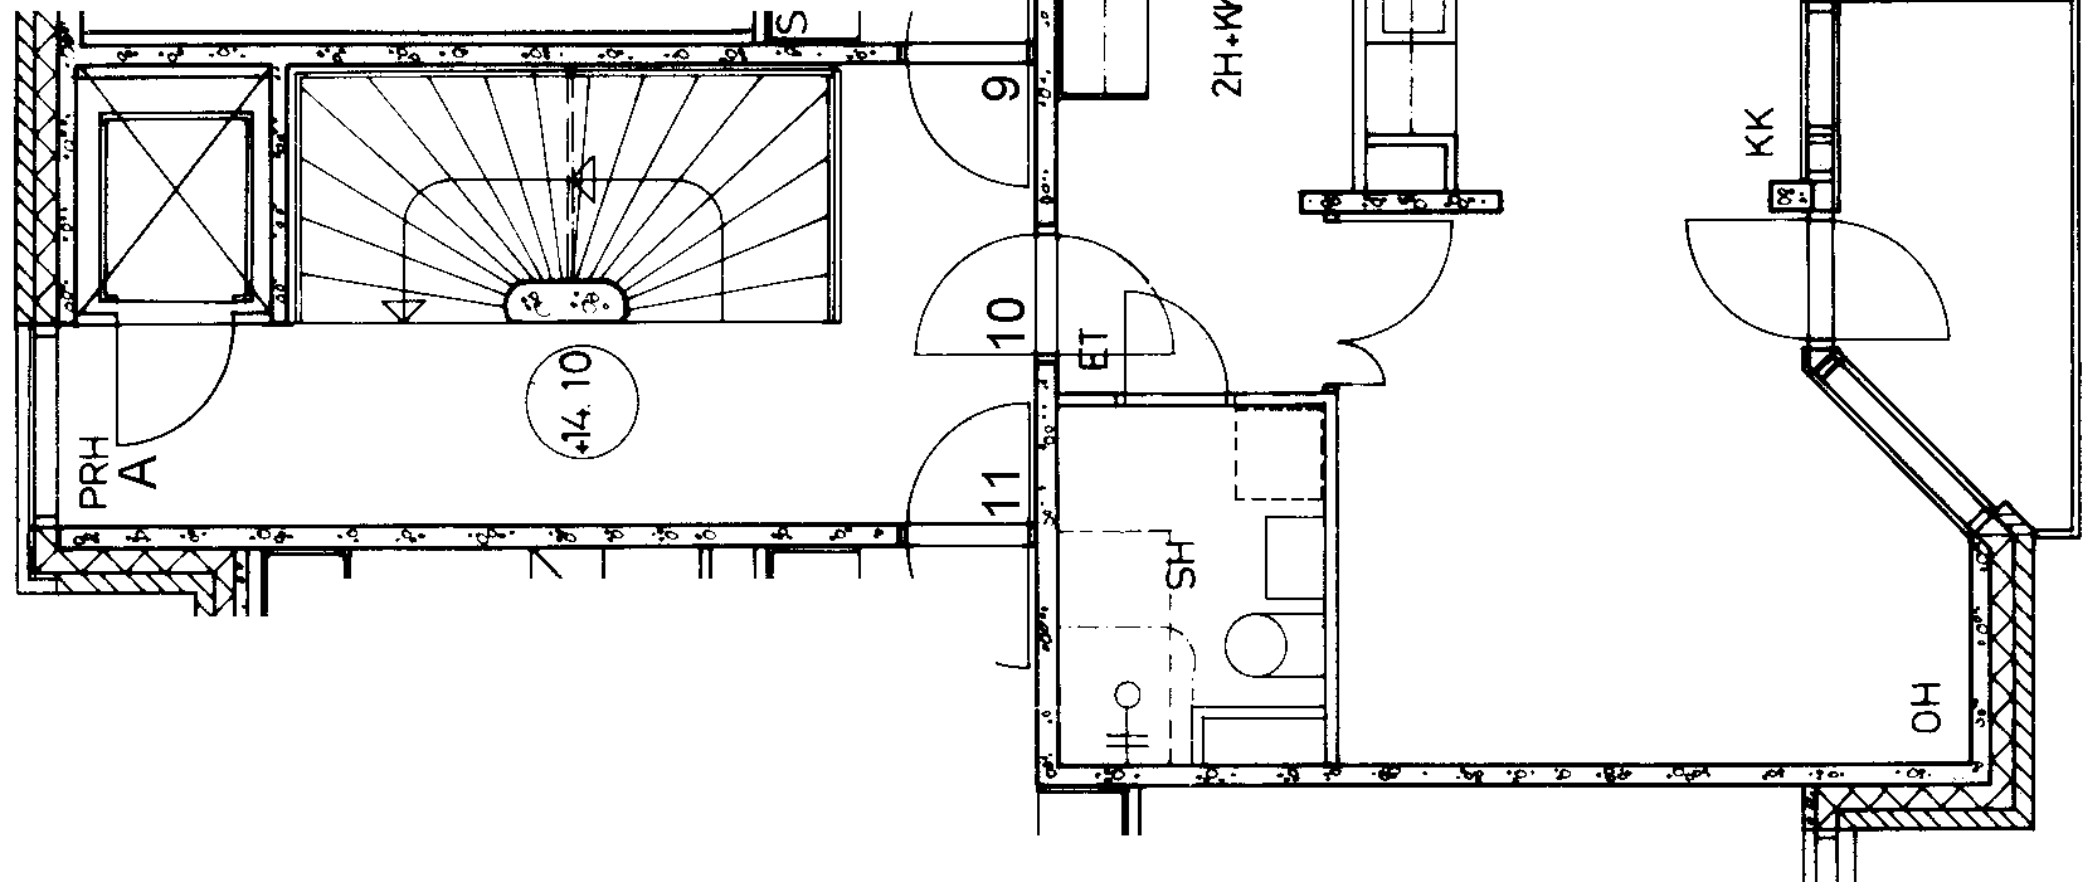

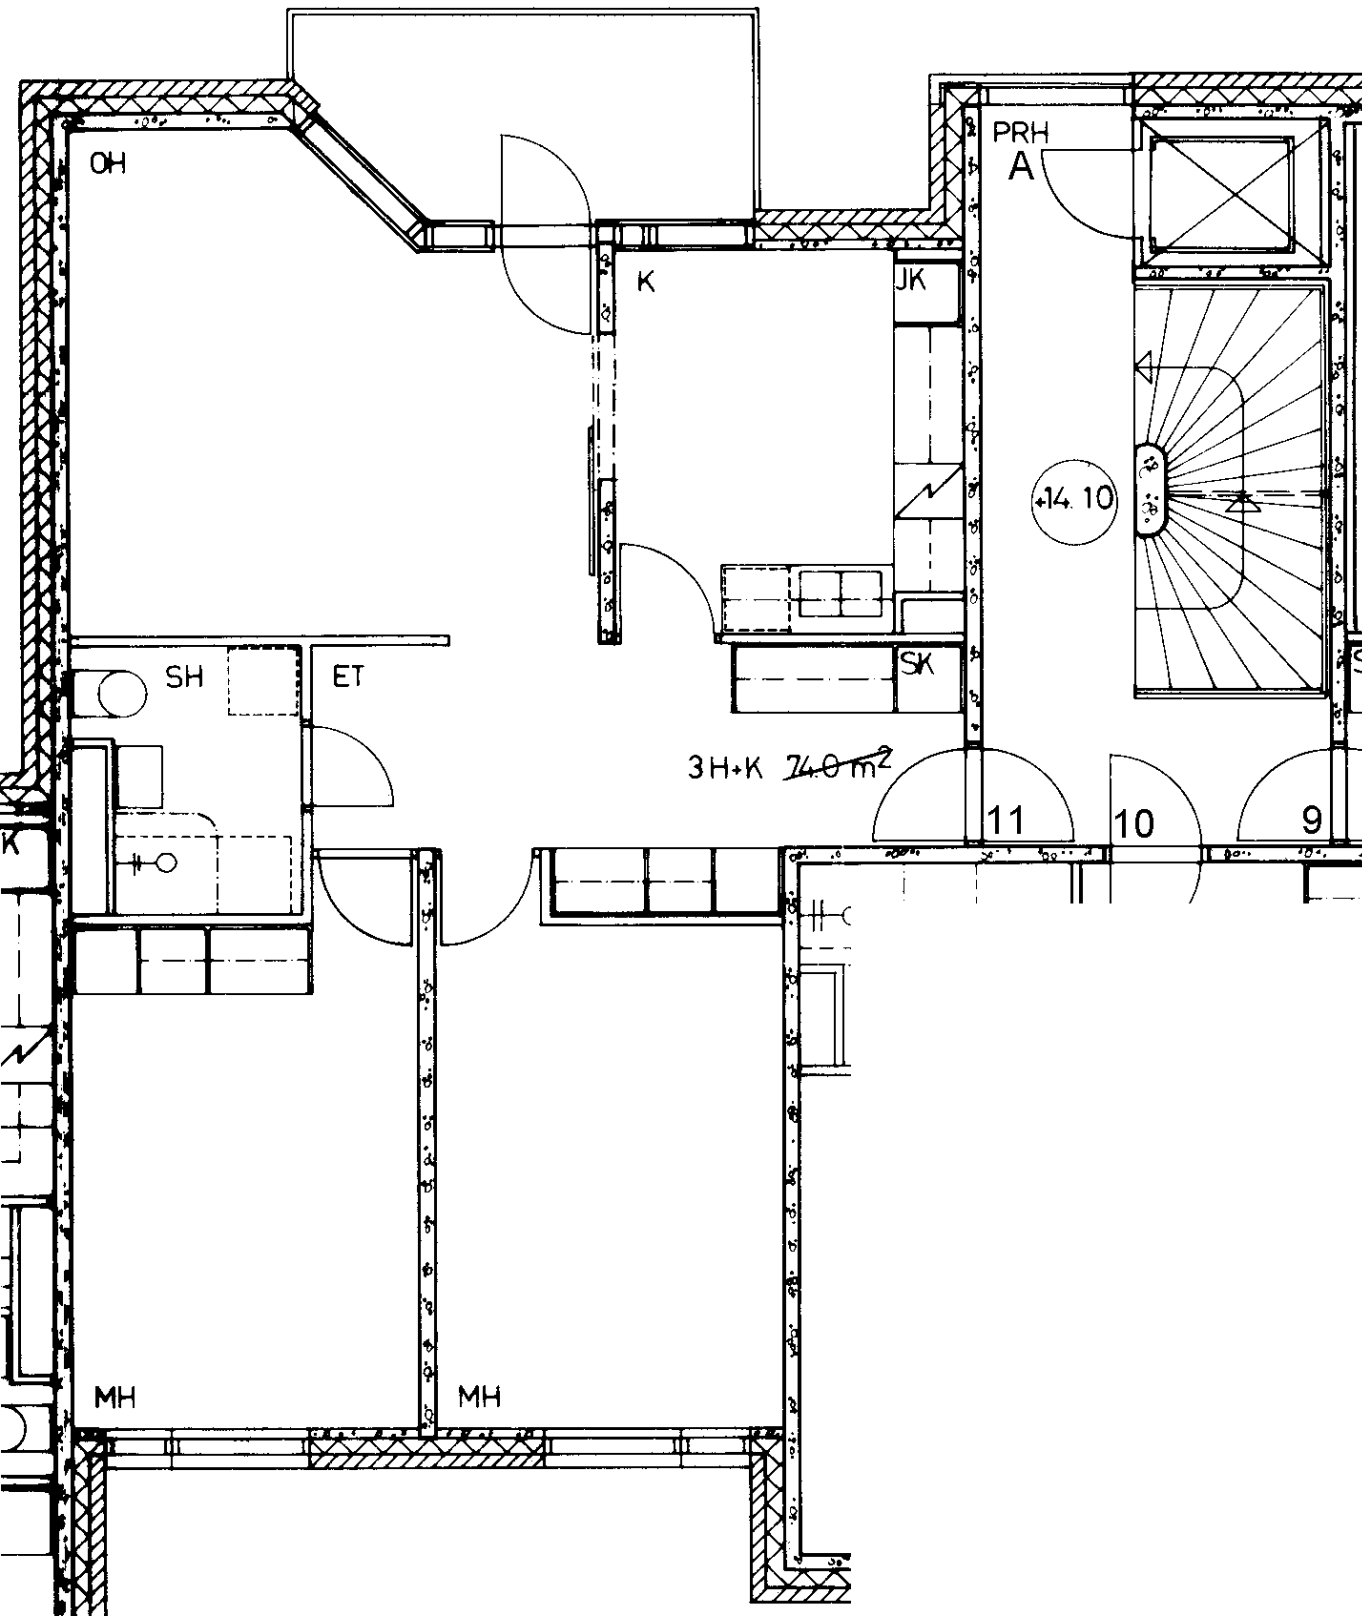

Amiraalinkatu 3 A 11
3 h + k 75,0 m2

Kerros	4
Hissi	X
Jk / Viileäk.	X
Jk / Pakastink.	
Kylmäkellari	
Sähkö- / Kaasuliesi	S
Parveke / Piha	X
Liikuntarajoitteiset	E
IV: pv / kon / hk	K

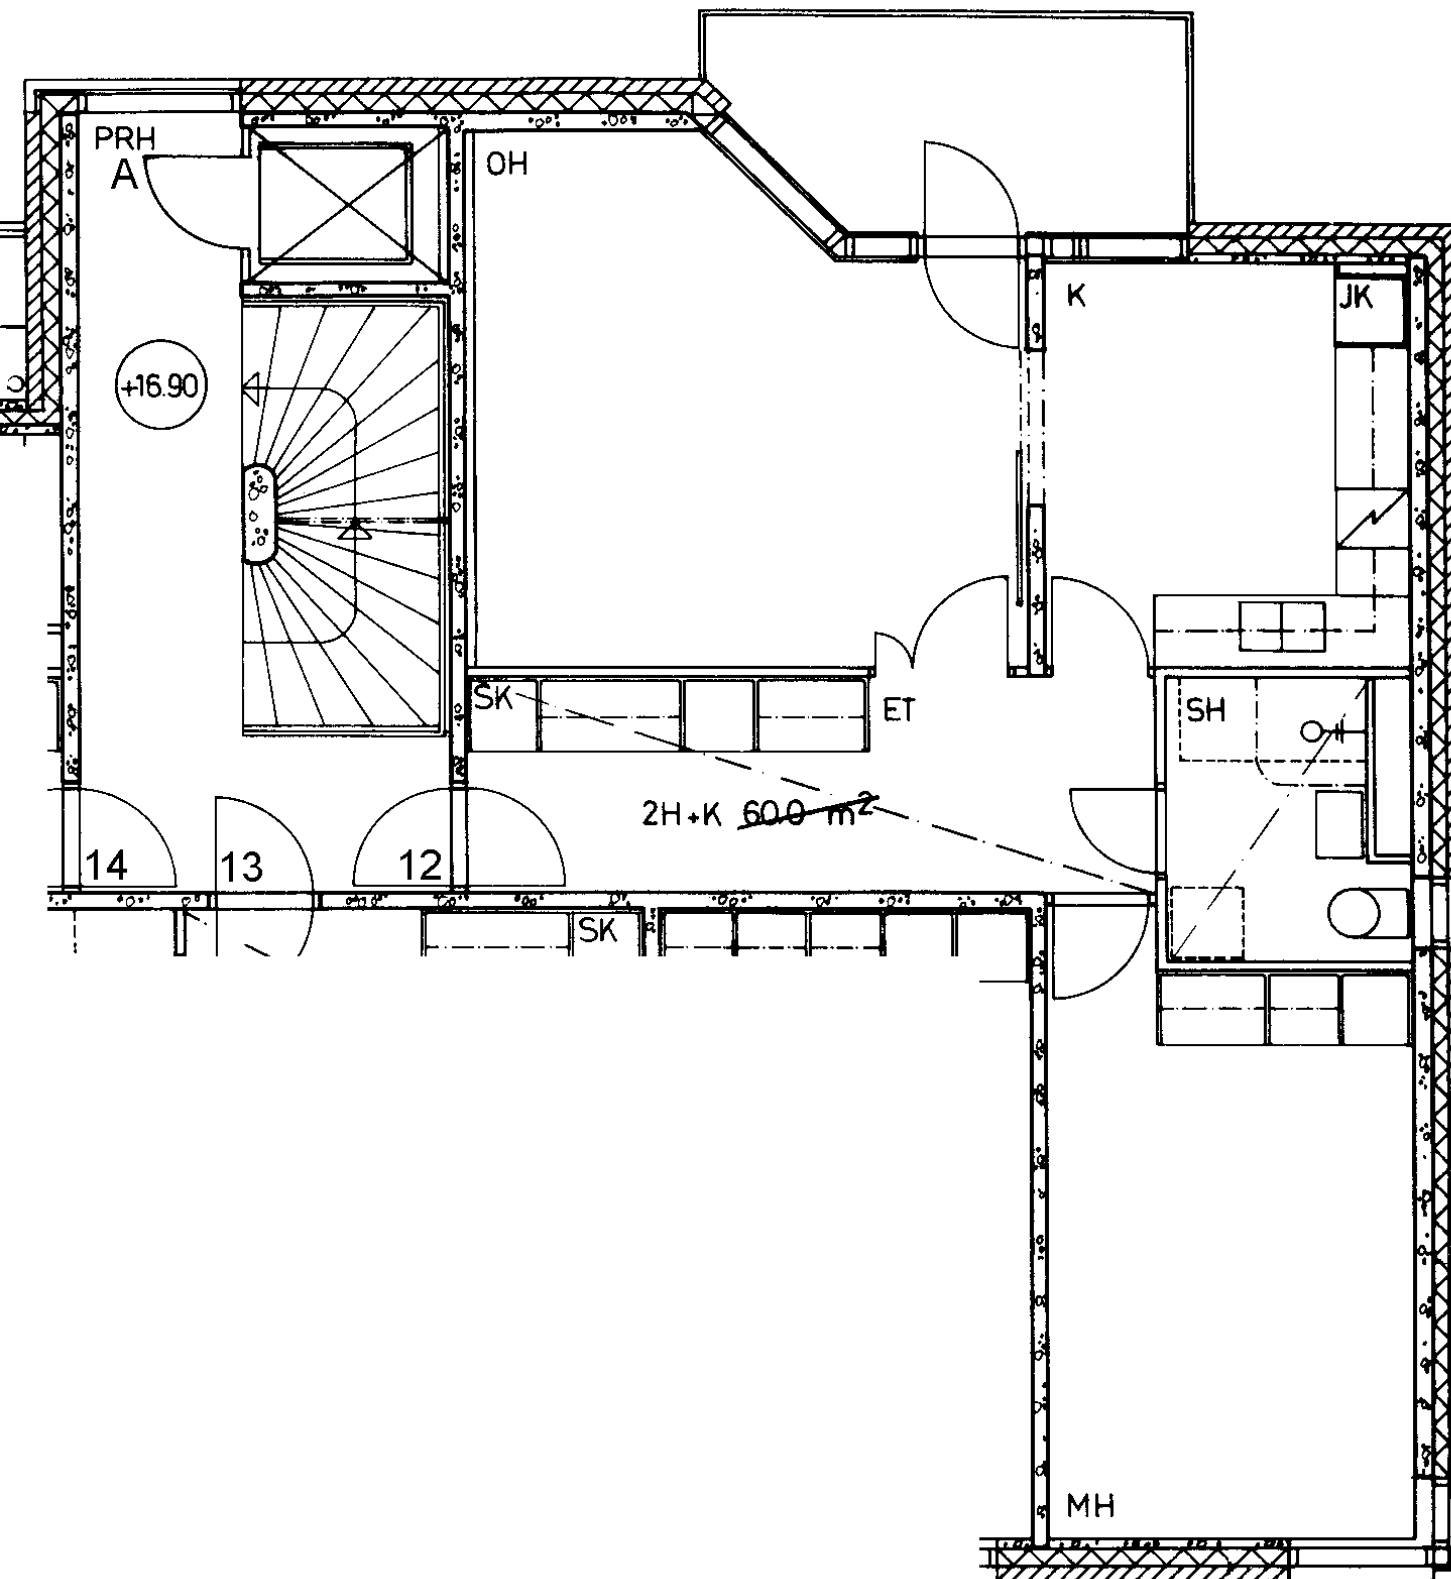



Amiraalinkatu 3 A 12
2 h + k 60,0 m²

Kerros	5
Hissi	X
Jk / Viileäk.	X
Jk / Pakastink.	
Kylmäkellari	
Sähkö- / Kaasuliesi	S
Parveke / Piha	X
Liikuntarajoitteiset	E
IV: pv / kon / hk	K

Amiraalinkatu 3 A 13
2 h + kk 49,0 m²
Kerros
Hissi
Jk / Viileäk.
Jk / Pakastink.
Kylmäkellari
Sähkö- / Kaasuliesi
Parveke / Piha
Liikuntarajoitteiset
IV: pv / kon / hk


5
X
X
S
X
E
K

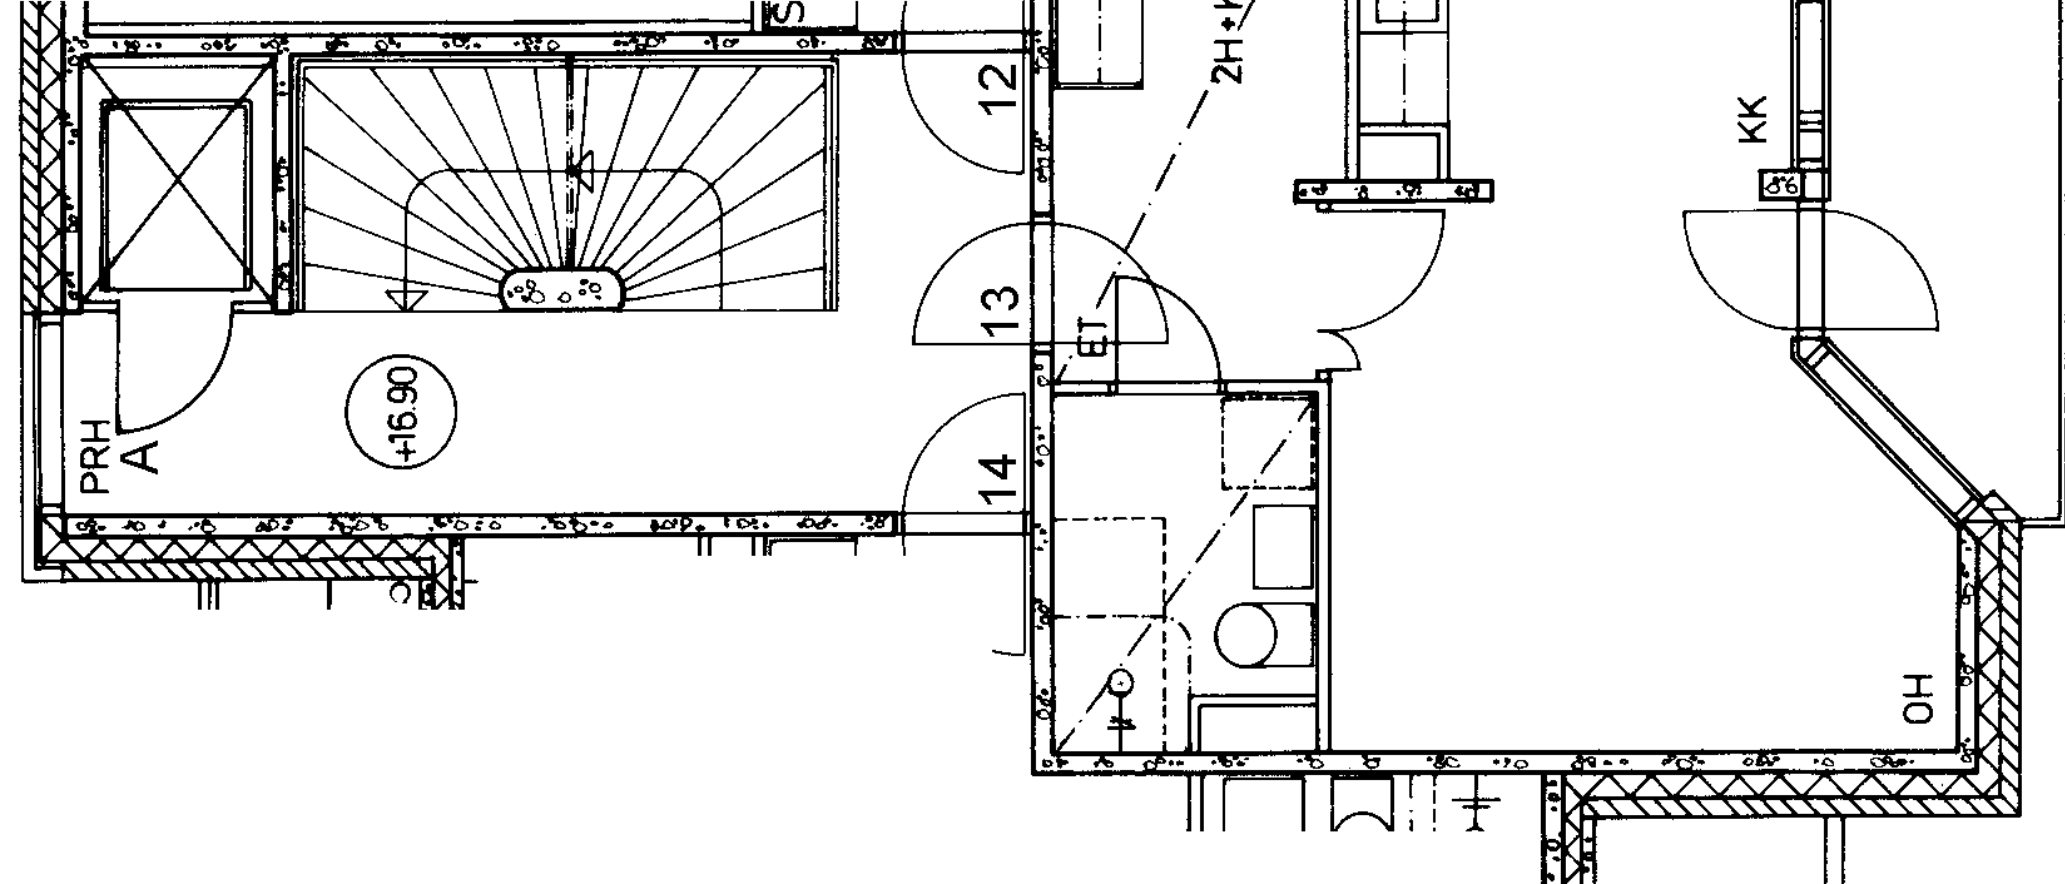

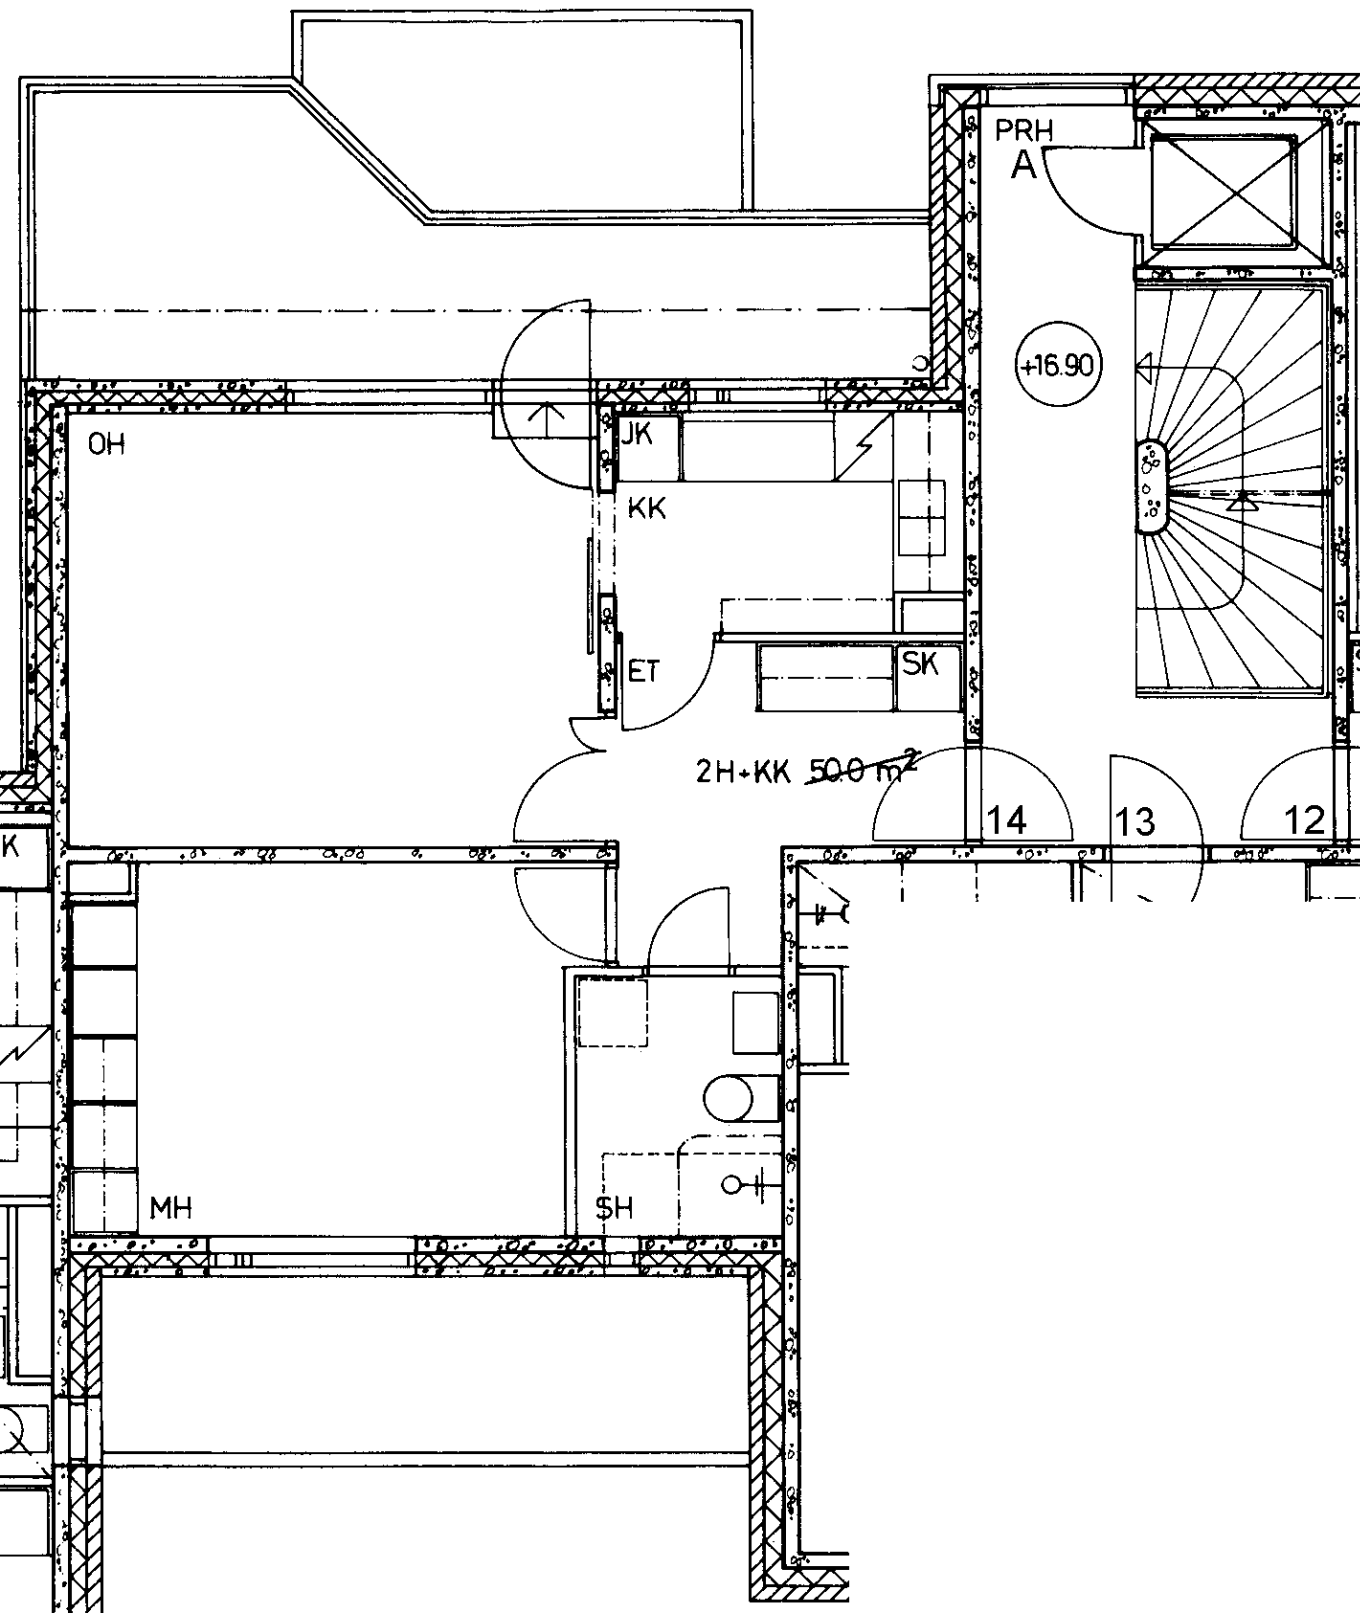


Amiraalinkatu 3 A 14
2 h + kk 50,5 m²


Kerros	5
Hissi	X
Jk / Viileäk.	X
Jk / Pakastink.	
Kylmäkellari	
Sähkö- / Kaasuliesi	S
Parveke / Piha	X
Liikuntarajoitteiset	E
IV: pv / kon / hk	K

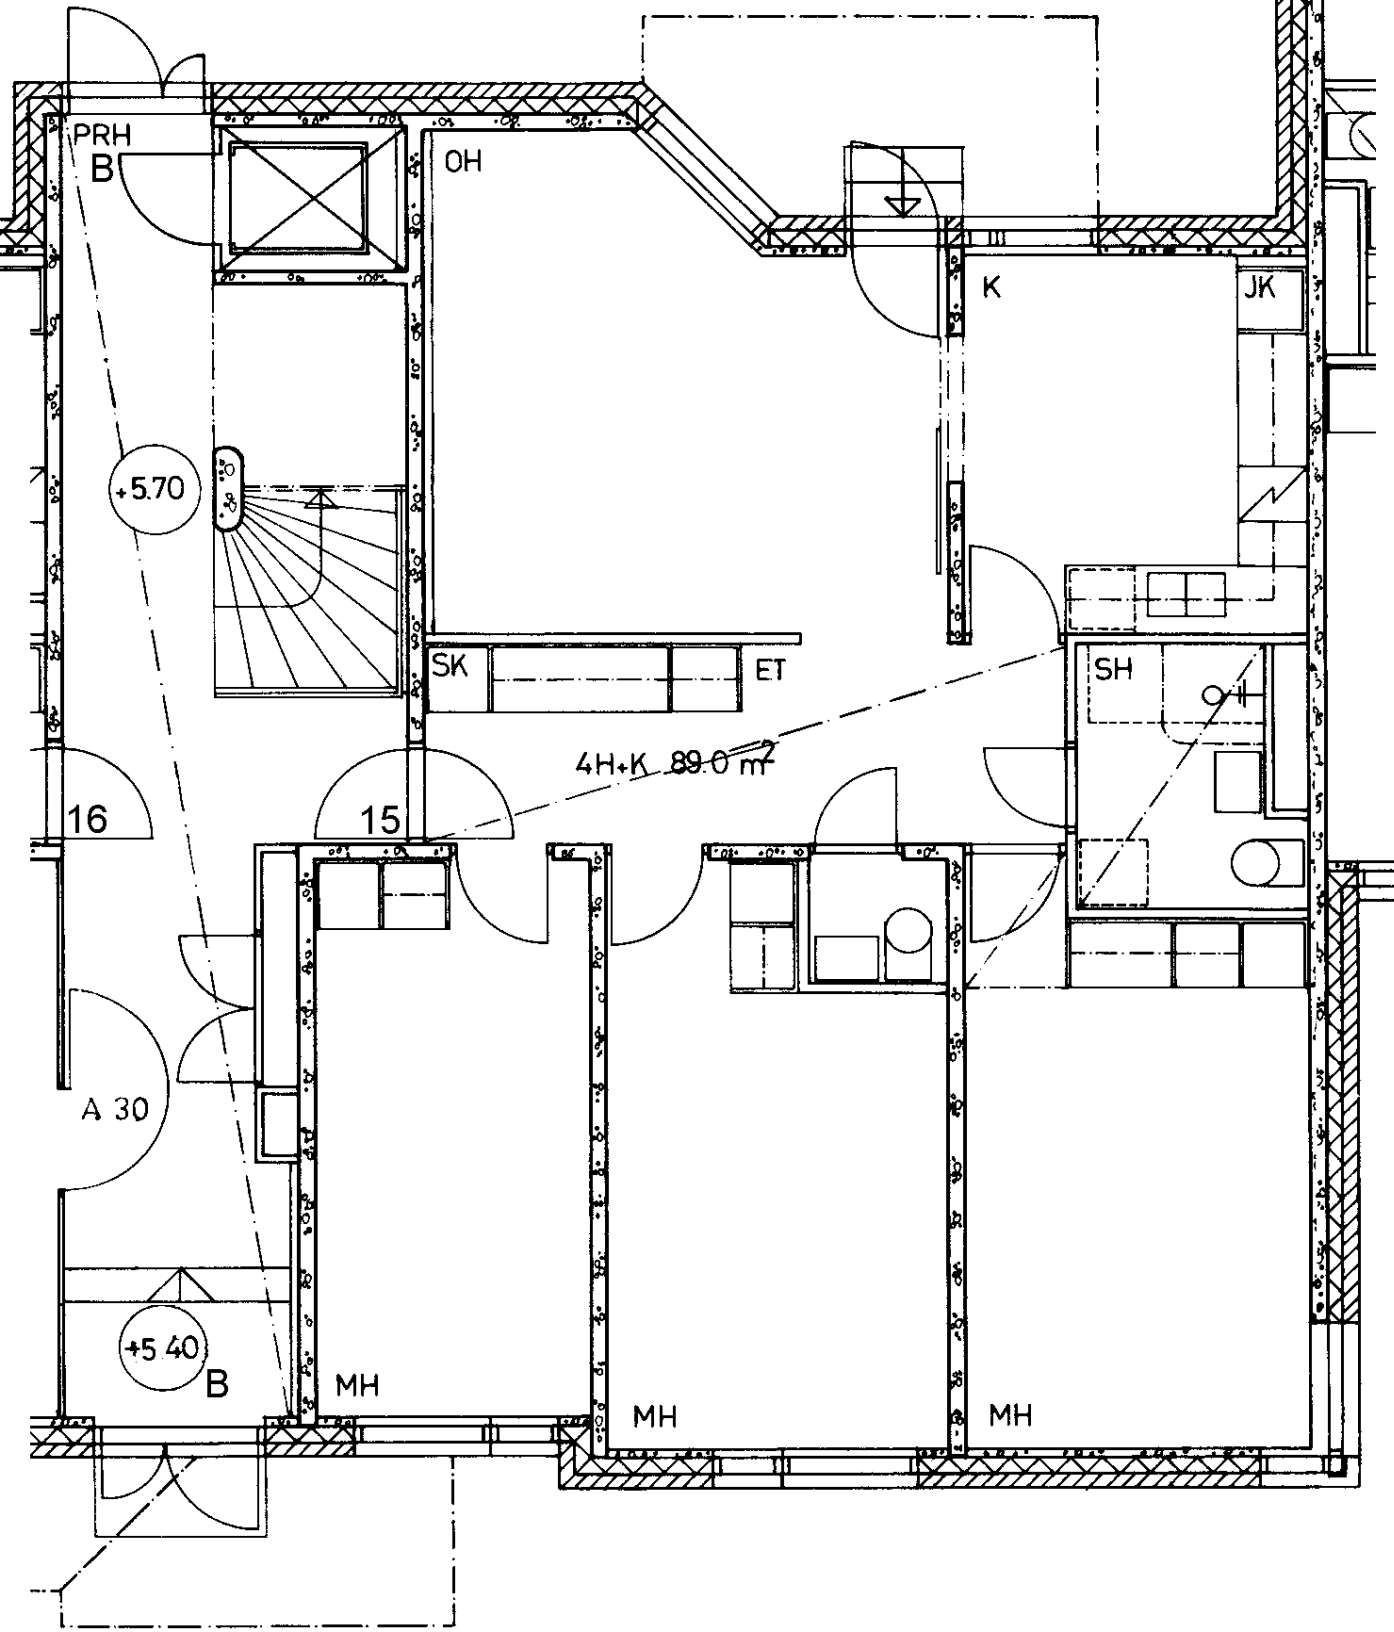

Amiraalinkatu 3 B 15	
4 h + k	89,0 m2
Kerros	1
Hissi	X
Jk / Viileäk.	X
Jk / Pakastink.	
Kylmäkellari	
Sähkö- / Kaasuliesi	S
Parveke / Piha	X
Liikuntarajoitteiset	E
IV: pv / kon / hk	K

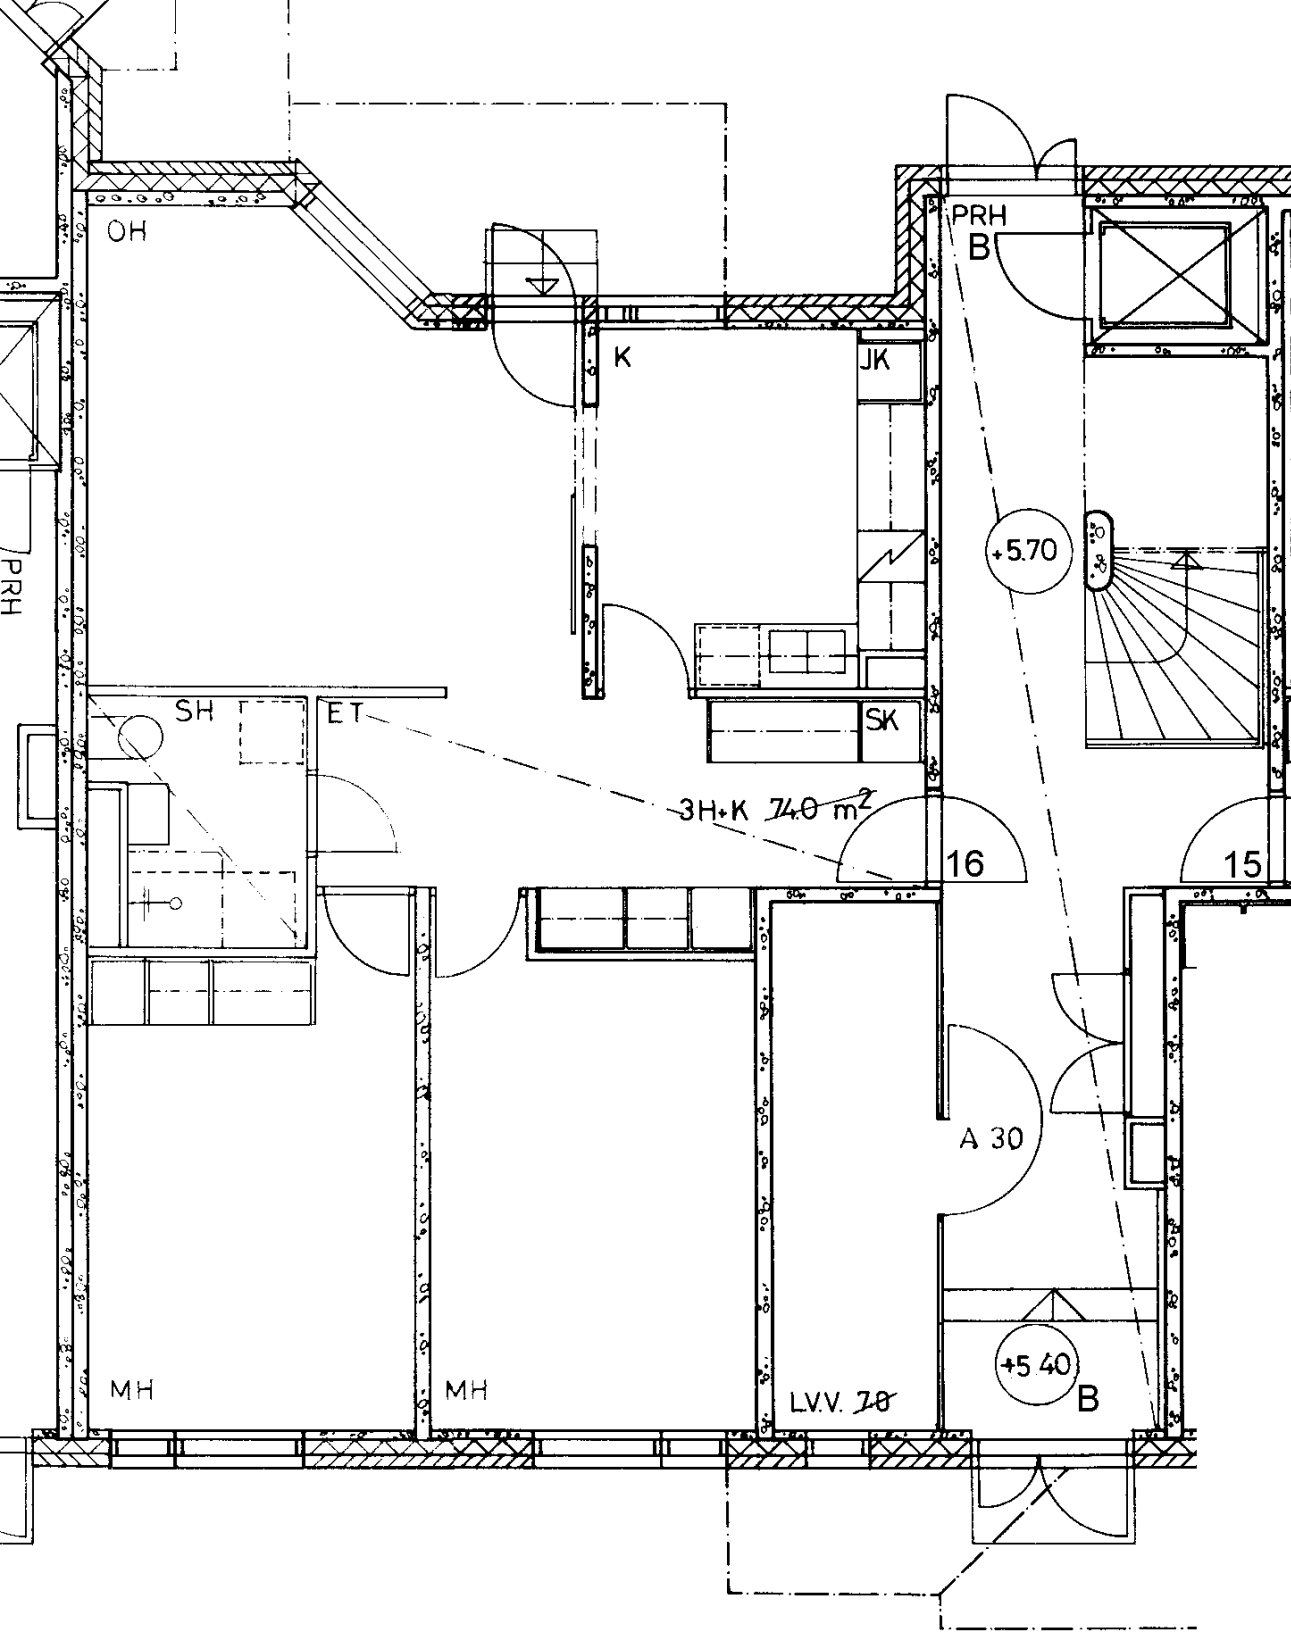

Amiraalinkatu 3 B 16	
3 h + k	75,0 m ²
Kerros	1
Hissi	X
Jk / Viileäk.	X
Jk / Pakastink.	
Kylmäkellari	
Sähkö- / Kaasuliesi	S
Parveke / Piha	X
Liikuntarajoitteiset	E
IV: pv / kon / hk	K

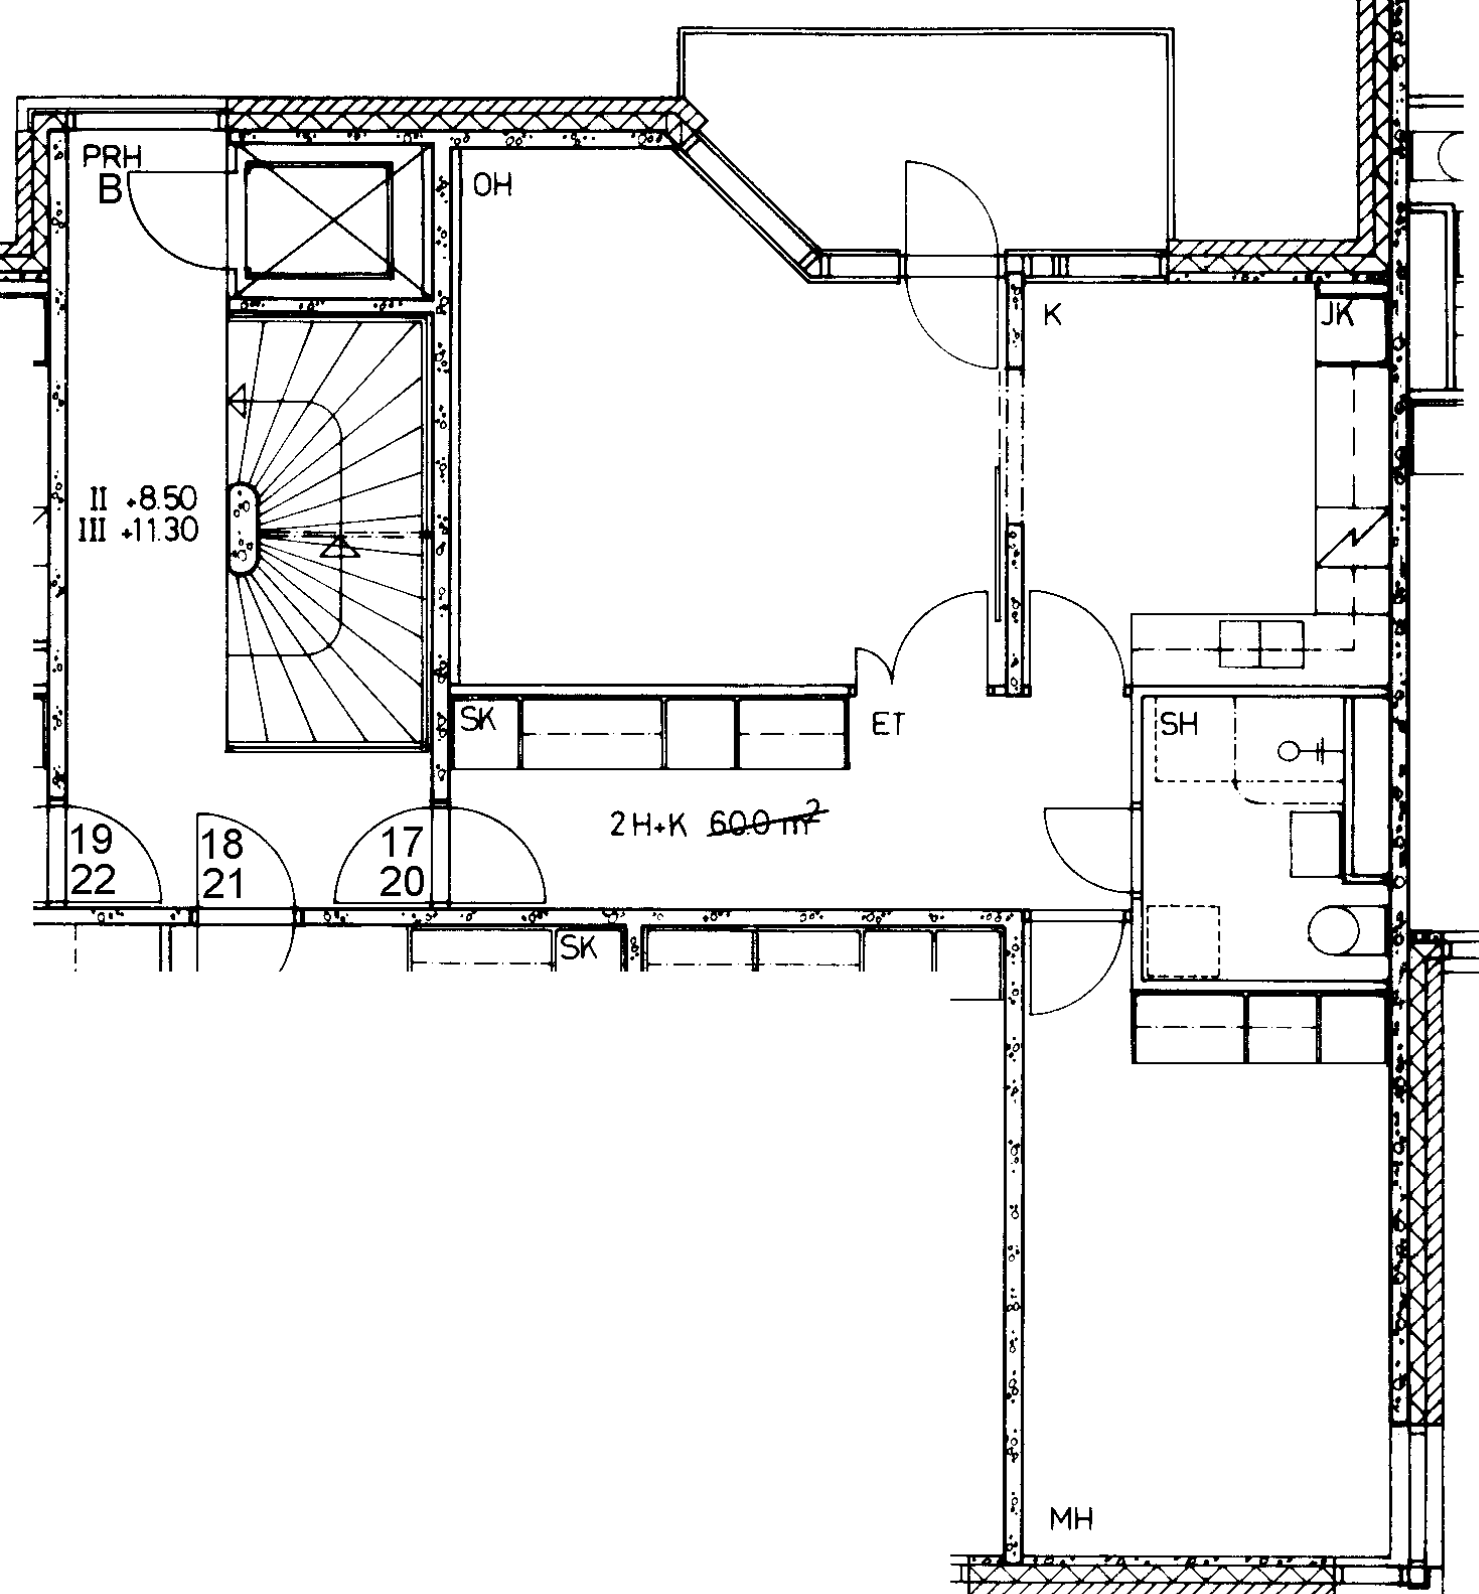

Amiraalinkatu 3 B 17
2 h + k 60,0 m²

Kerros	2
Hissi	X
Jk / Viileäk.	X
Jk / Pakastink.	
Kylmäkellari	
Sähkö- / Kaasuliesi	S
Parveke / Piha	X
Liikuntarajoitteiset	E
IV: pv / kon / hk	K

Amiraalinkatu 3 B 18

2 h + kk 49,0 m²

Kerros

Hissi

JK / Viileäk.

JK / Pakastink.

Kylmäkellari


Sähkö- / Kaasuliesi


Parveke / Piha

Liikuntarajoitteiset

IV: pv / kon / hk


2
X
X
S
X
E
K

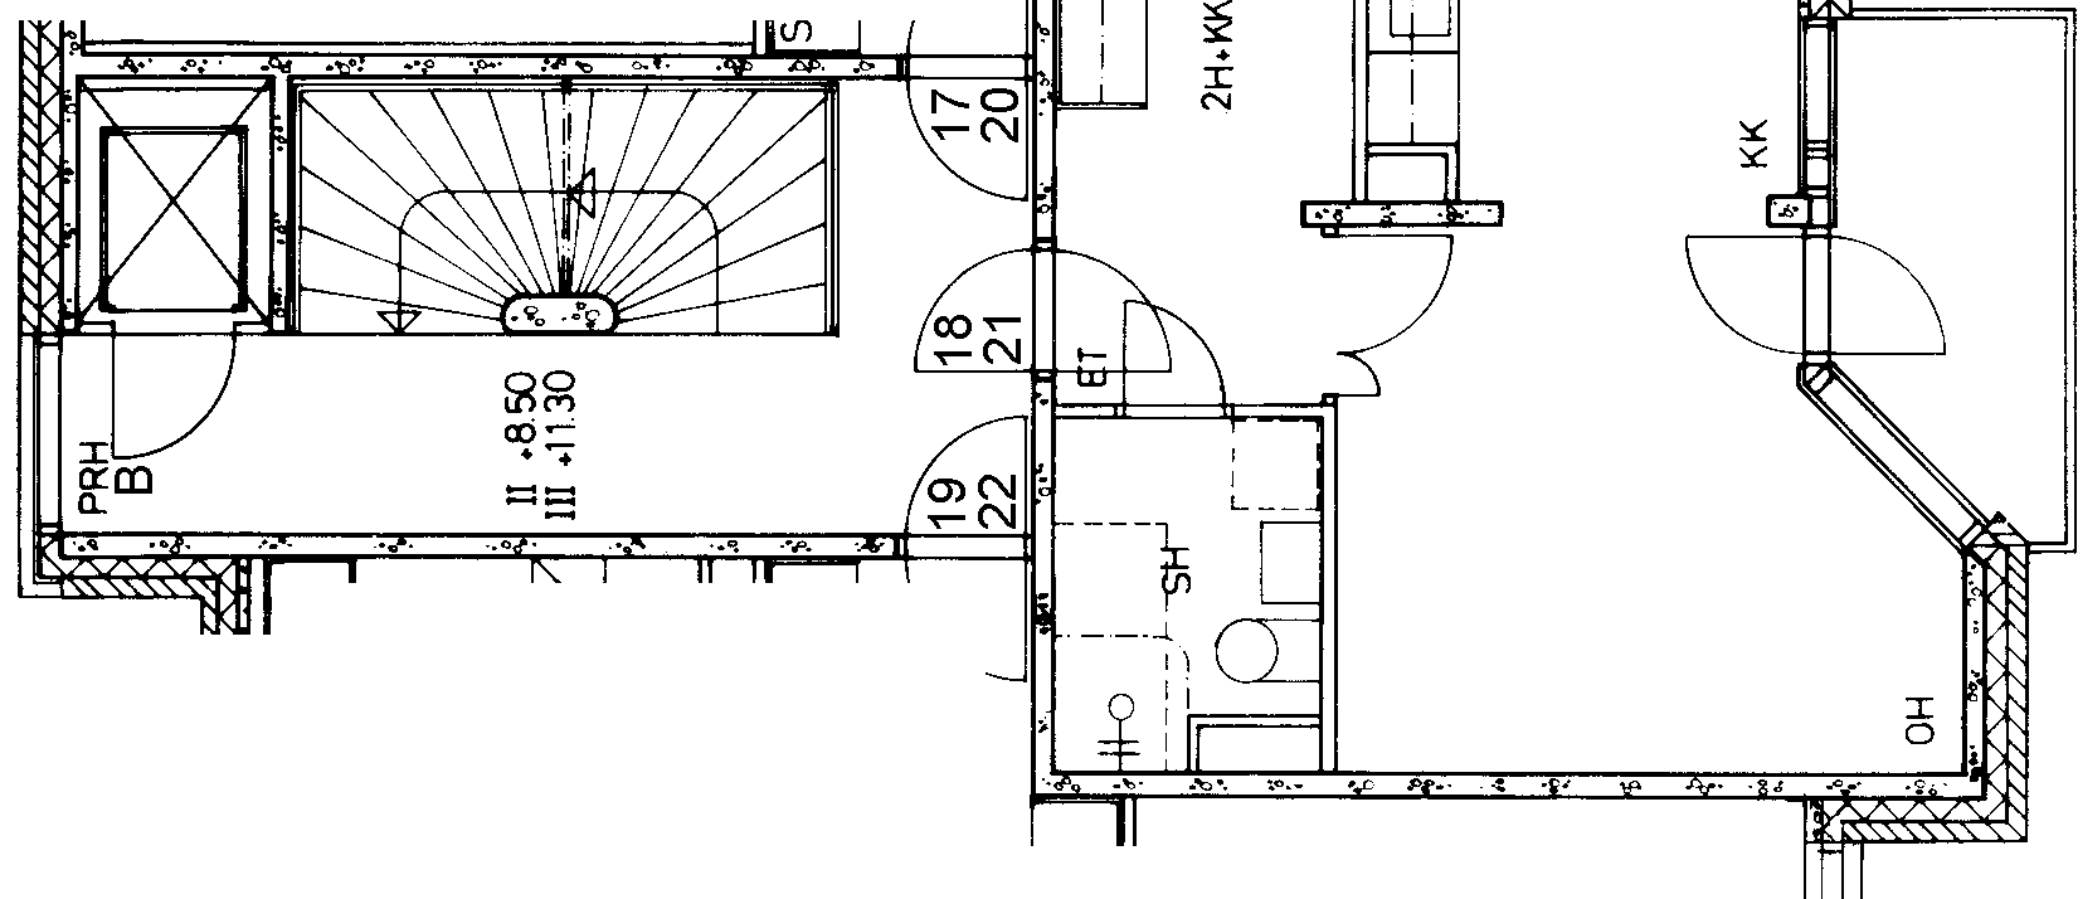

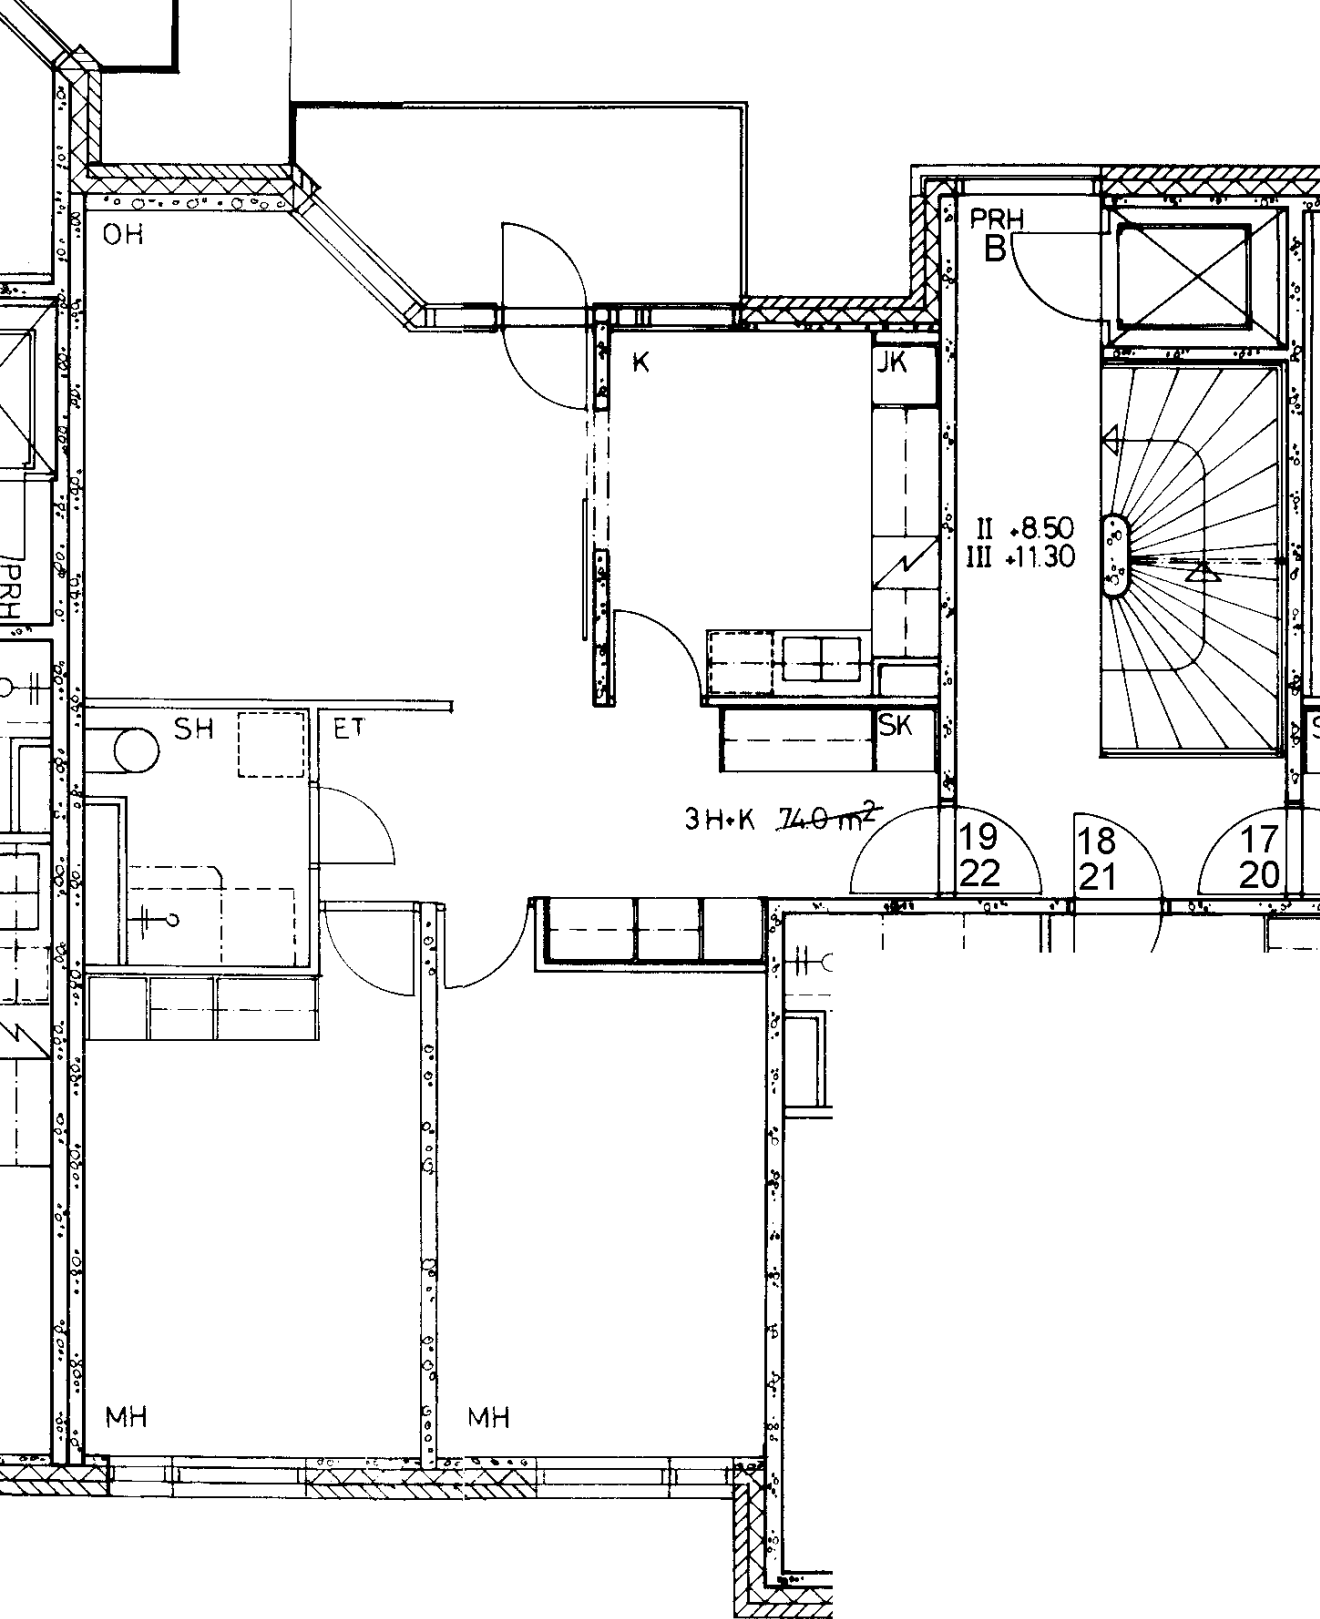

Amiraalinkatu 3 B 19
3 h + k 75,0 m²

Kerros	2
Hissi	X
Jk / Viileäk.	X
Jk / Pakastink.	
Kylmäkellari	
Sähkö- / Kaasuliesi	S
Parveke / Piha	X
Liikuntarajoitteiset	E
IV: pv / kon / hk	K

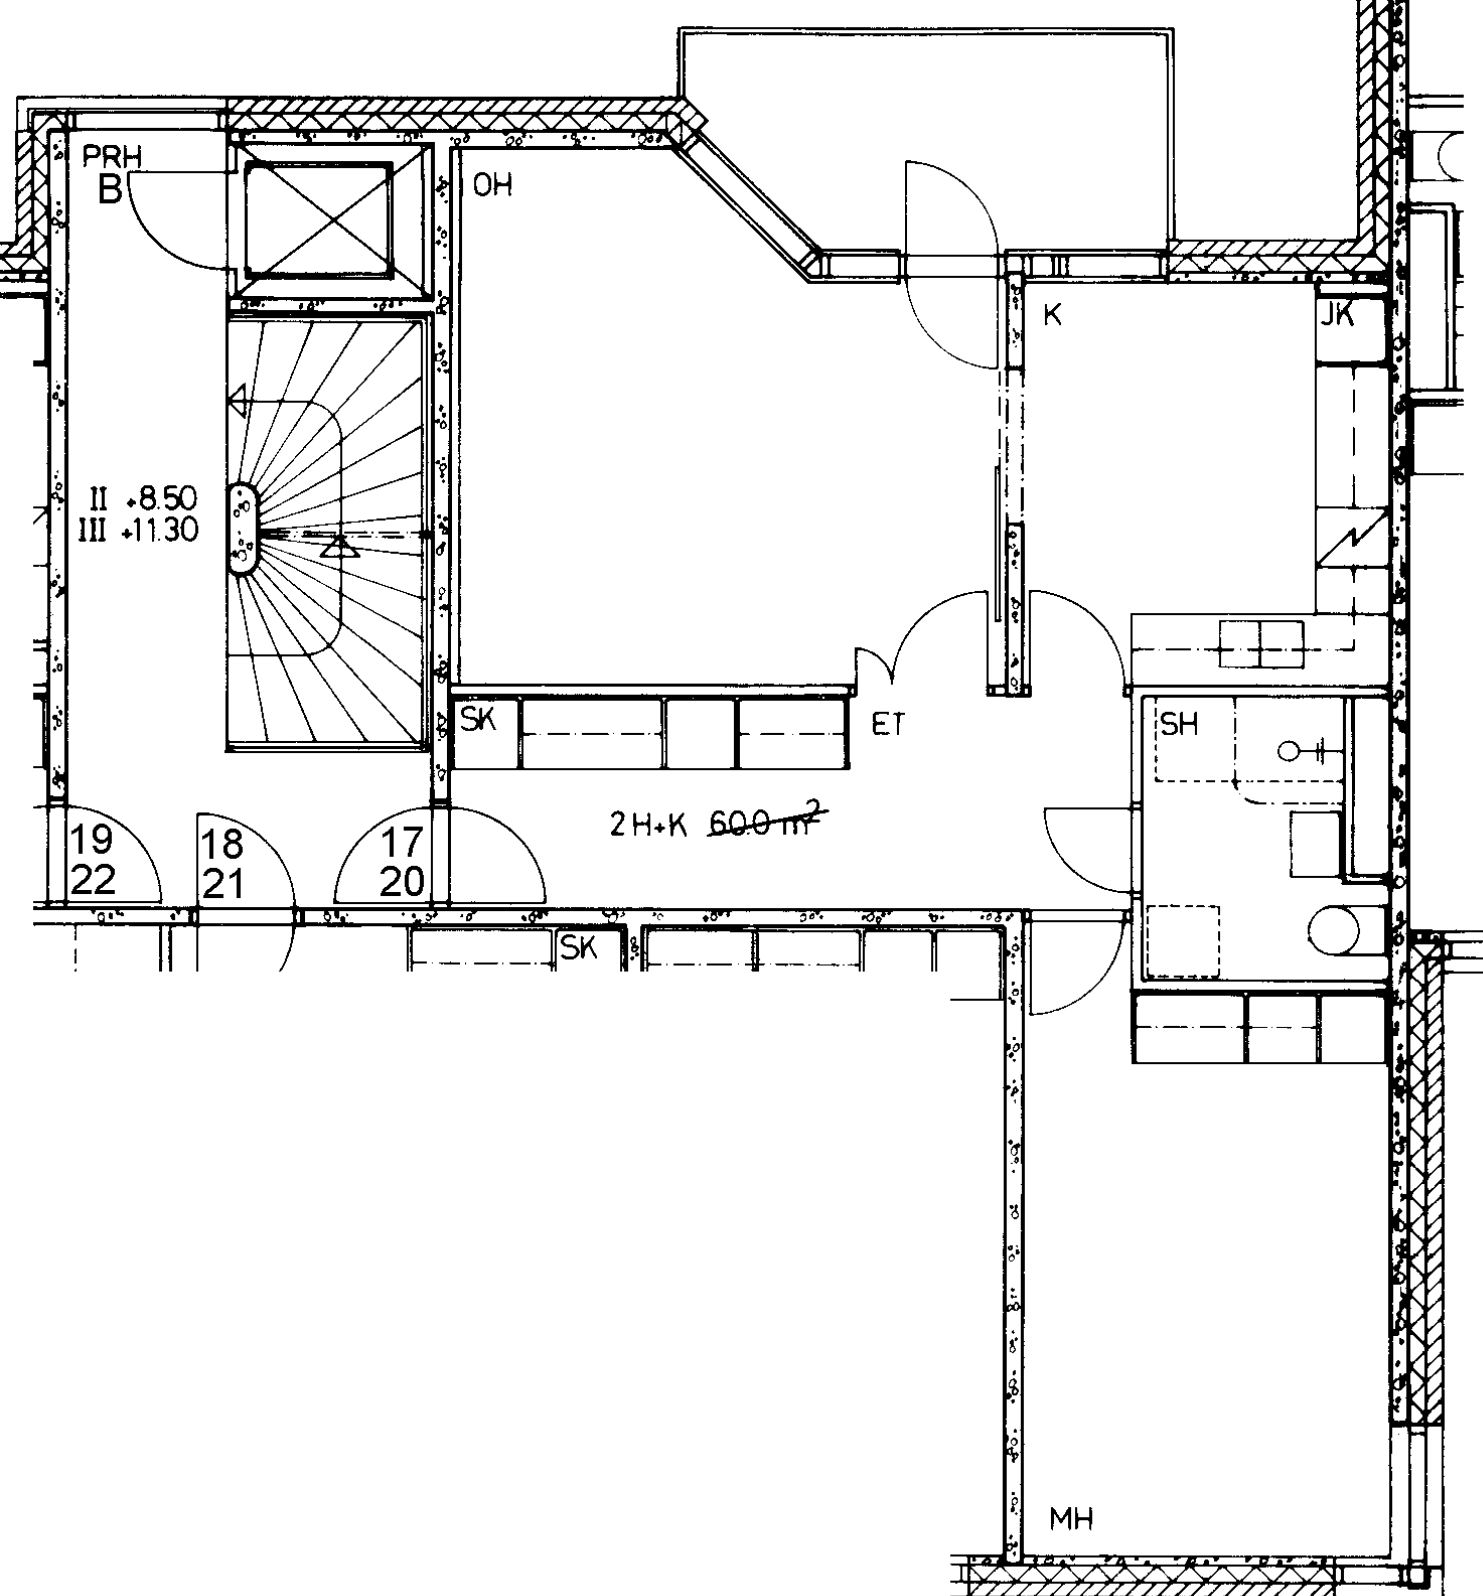

Amiraalinkatu 3 B 20
2 h + k 60,0 m²

Kerros	3
Hissi	X
Jk / Viileäk.	X
Jk / Pakastink.	
Kylmäkellari	
Sähkö- / Kaasuliesi	S
Parveke / Piha	X
Liikuntarajoitteiset	E
IV: pv / kon / hk	K

Amiraalinkatu 3 B 21

2 h + kk 49,0 m²

Kerros

Hissi

JK / Viileäk.

JK / Pakastink.

Kylmäkellari


Sähkö- / Kaasuliesi


Parveke / Piha

Liikuntarajoitteiset

IV: pv / kon / hk

3
X
X
S
X
E
K

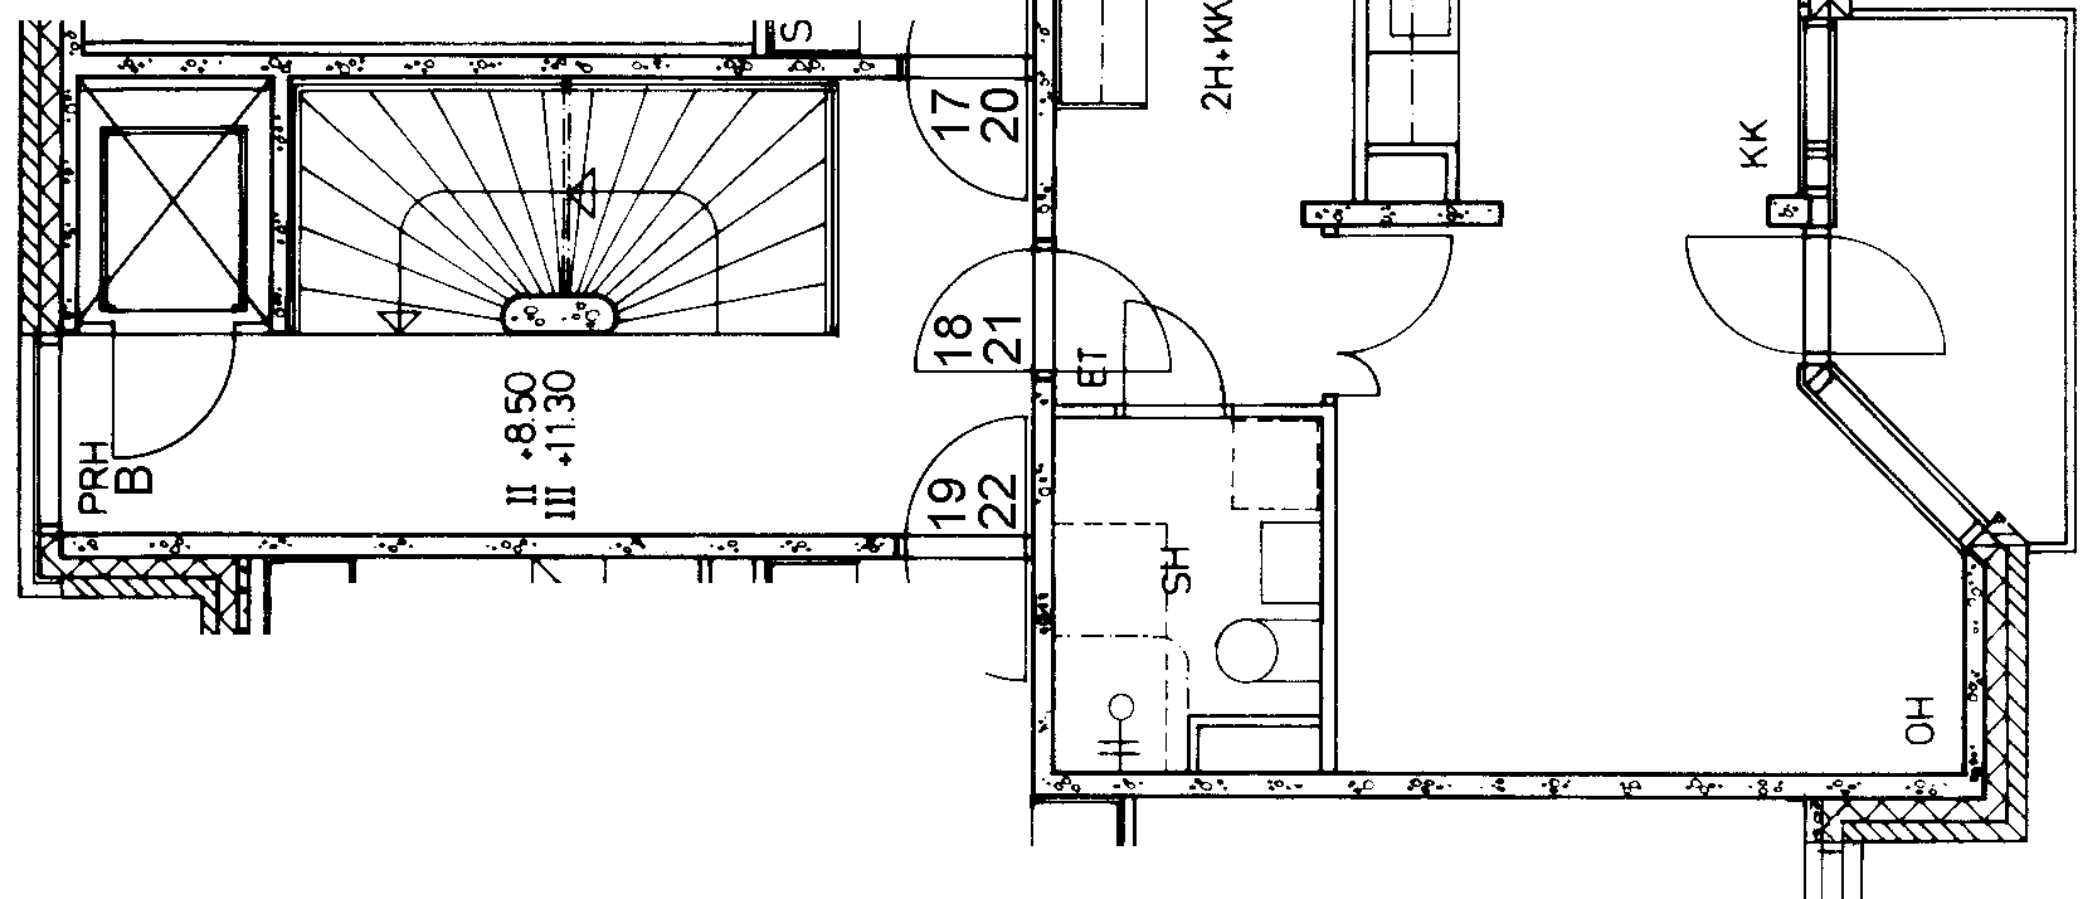

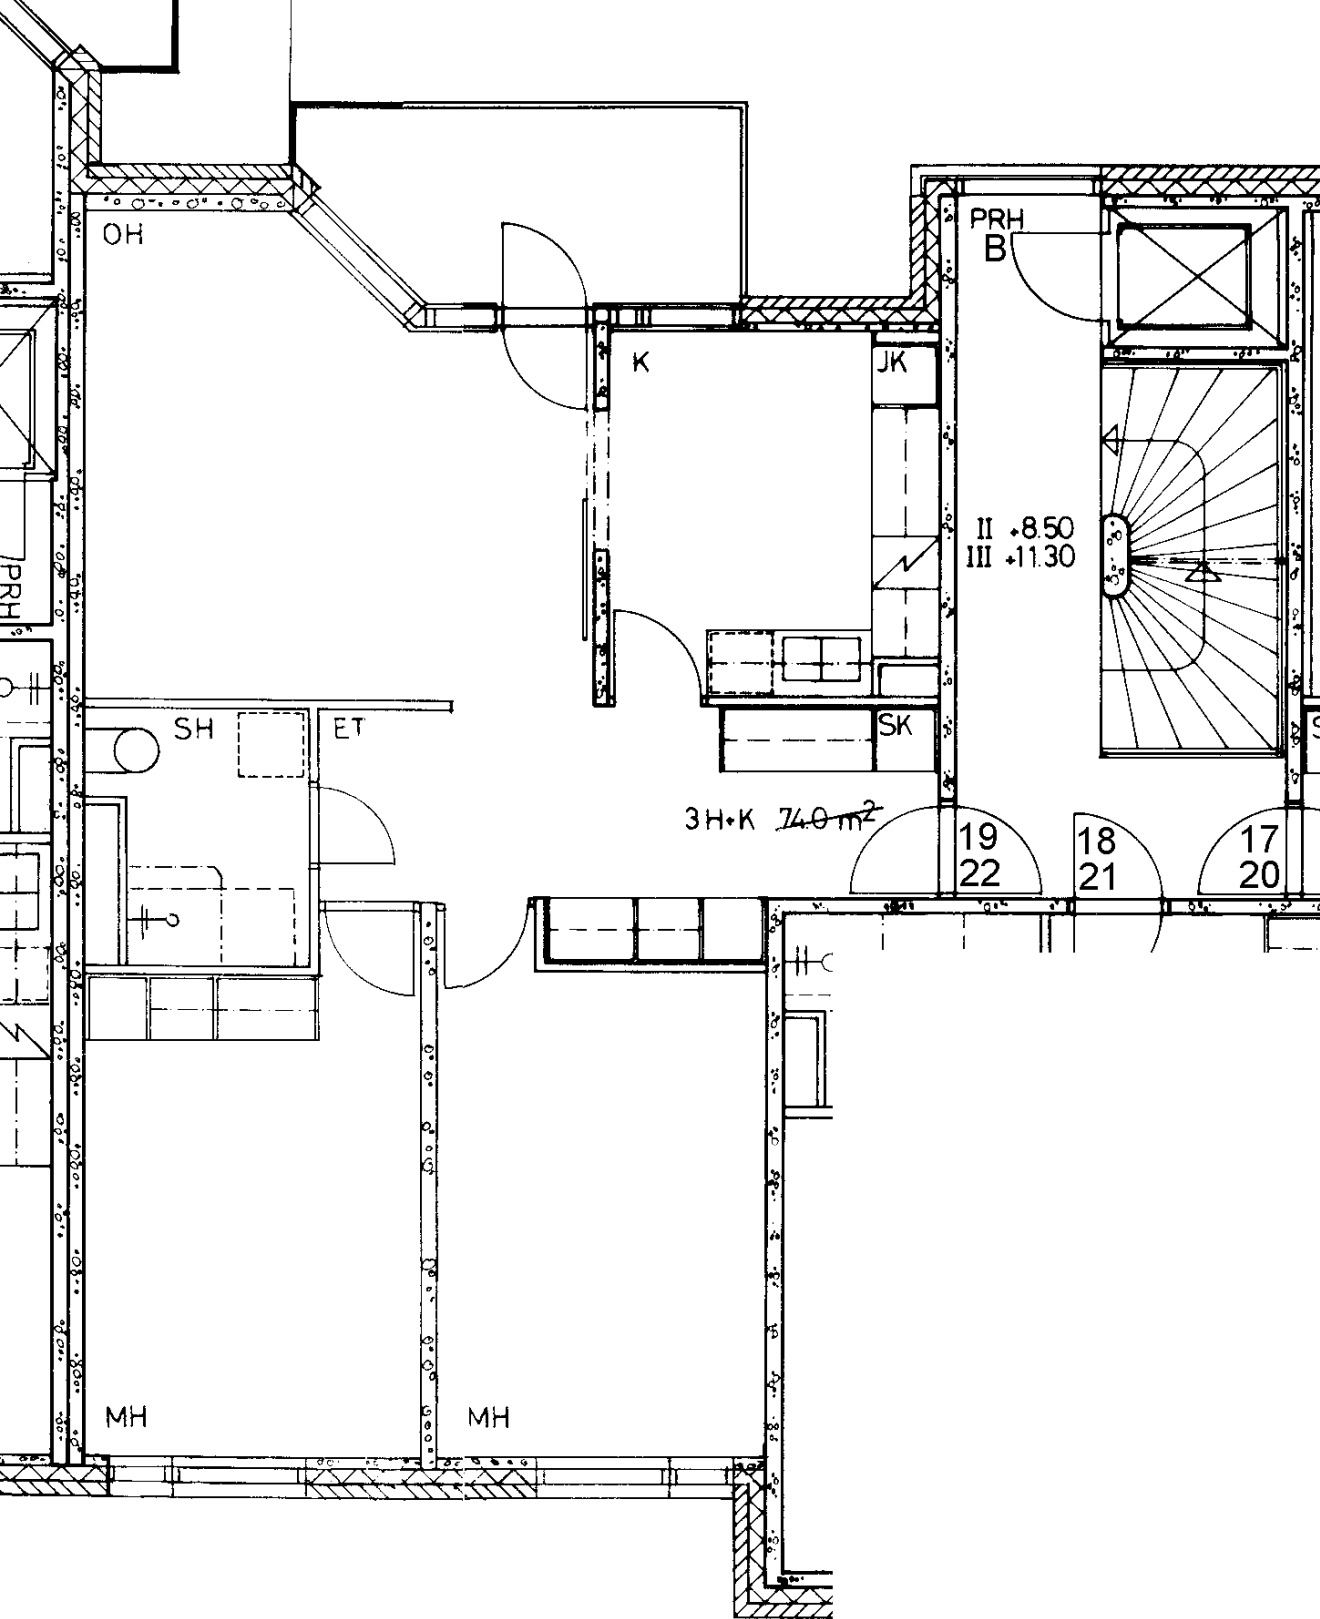

Amiraalinkatu 3 B 22

3 h + k 75,0 m²

Kerros 3

Hissi X

Jk / Viileäk. X

Jk / Pakastink.


Kylmäkellari

Sähkö- / Kaasuliesi S

Parveke / Piha X

Liikuntarajoitteiset E

IV: pv / kon / hk K

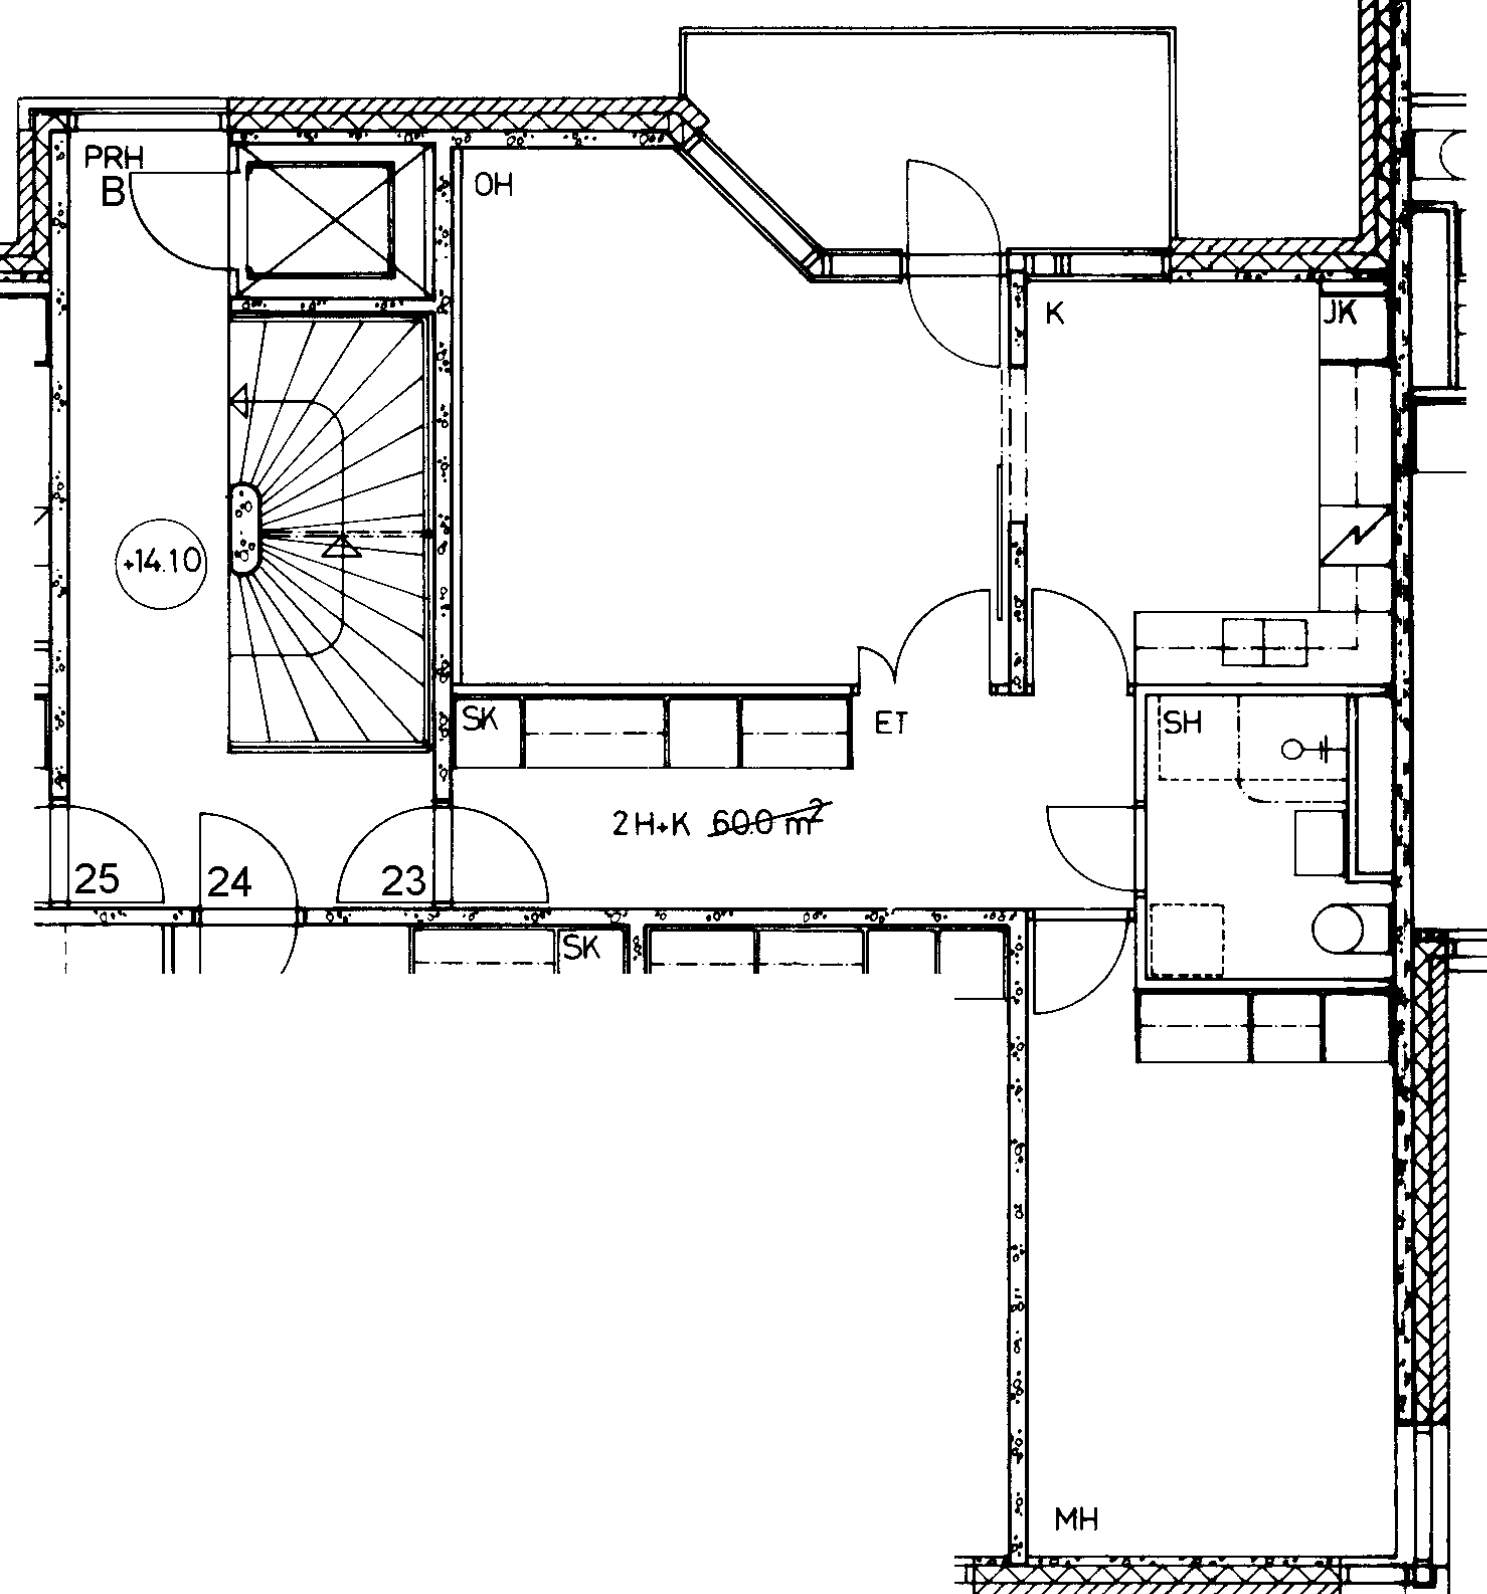

Amiraalinkatu 3 B 23
2 h + k 60,0 m²

Kerros	4
Hissi	X
Jk / Viileäk.	X
Jk / Pakastink.	
Kylmäkellari	
Sähkö- / Kaasuliesi	S
Parveke / Piha	X
Liikuntarajoitteiset	E
IV: pv / kon / hk	K

Amiraalinkatu 3 B 24

2 h + kk 49,0 m²

Kerros

Hissi

Jk / Viileäk.

Jk / Pakastink.

Kylmäkellari


Sähkö- / Kaasuliesi


Parveke / Piha

Liikuntarajoitteiset

IV: pv / kon / hk

4	X	X			S	X	E	K
---	---	---	--	--	---	---	---	---

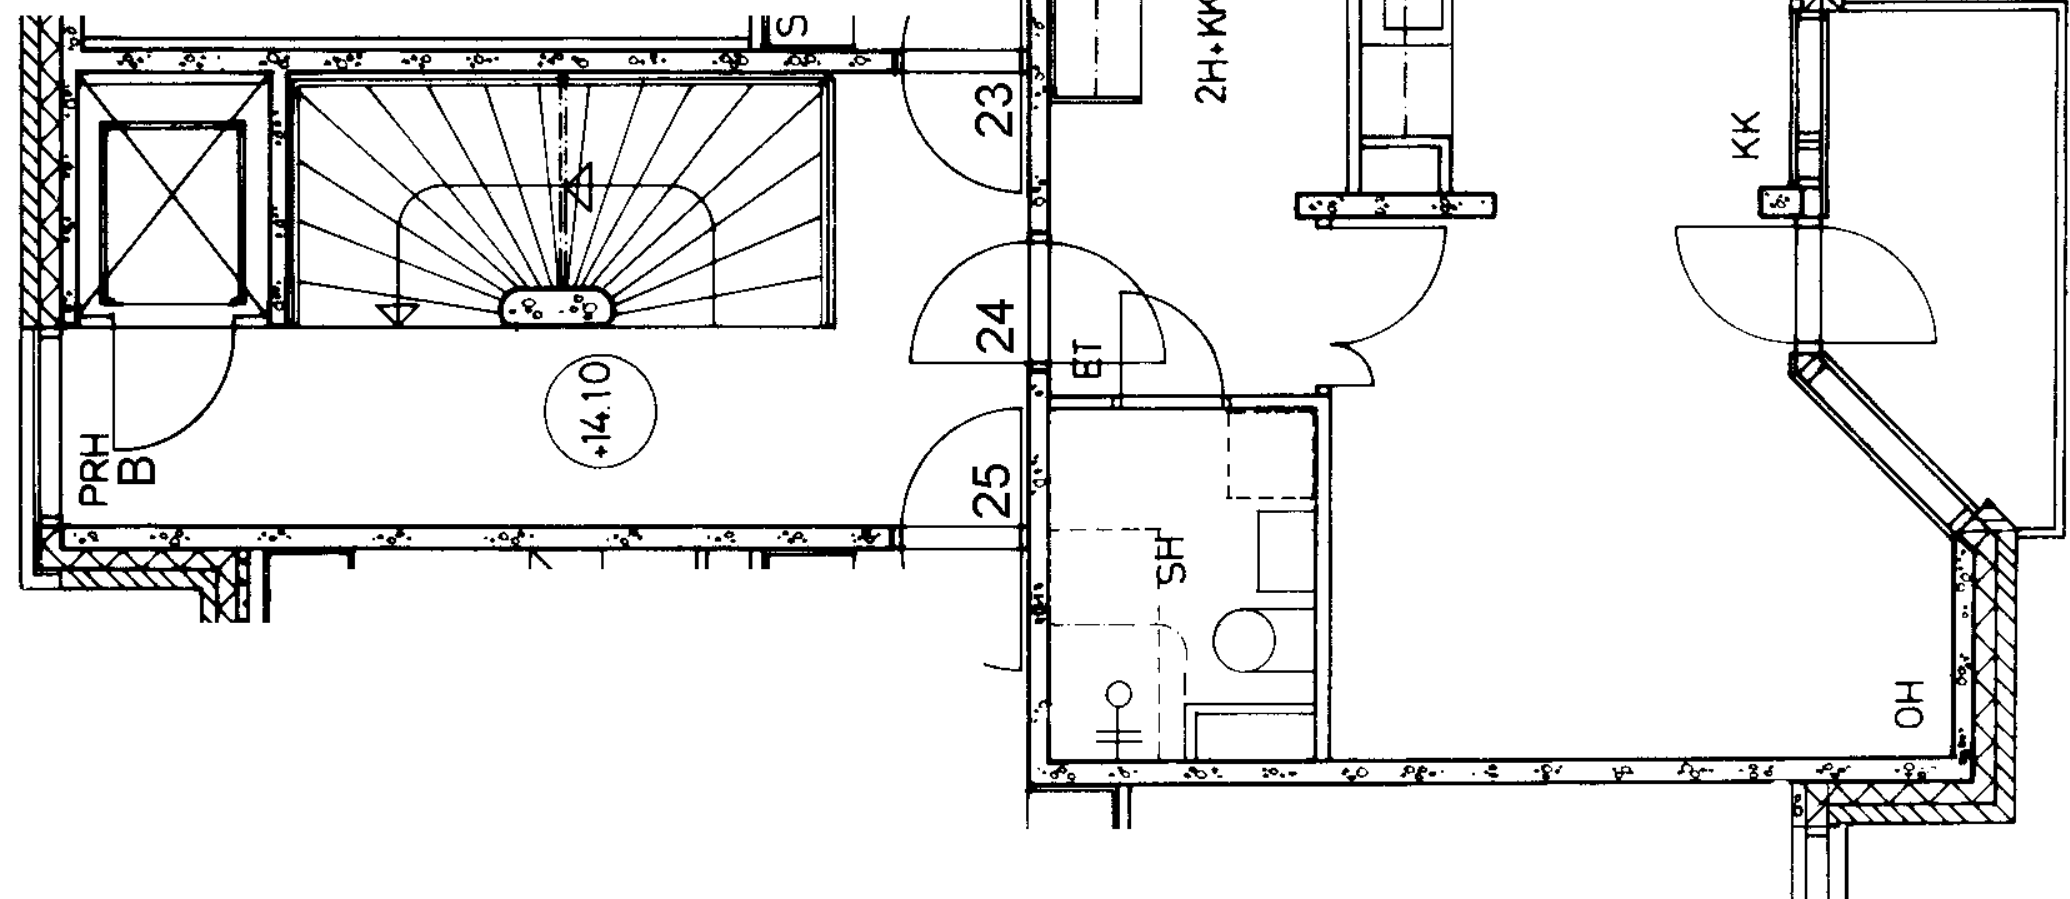

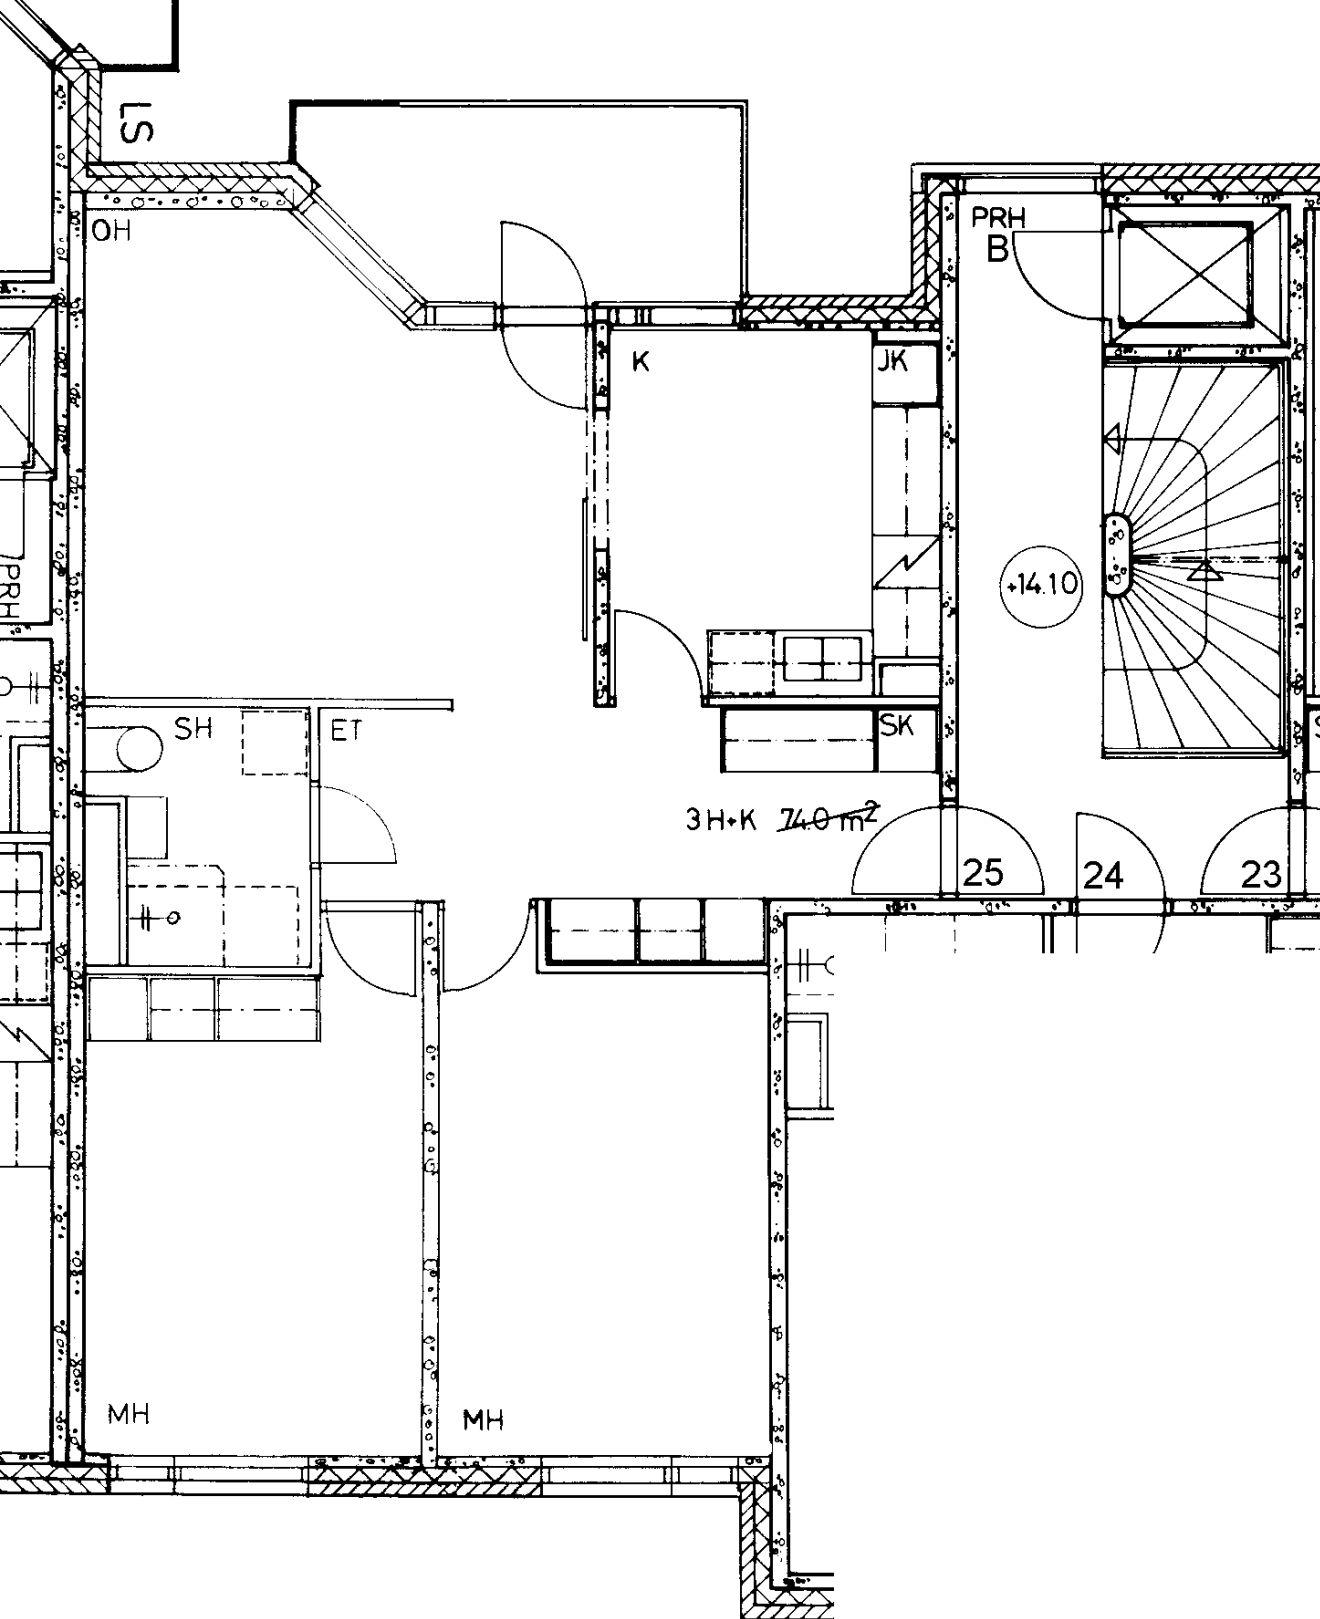

Amiraalinkatu 3 B 25

3 h + k

75,0 m²

Kerros

4

Hissi

X

Jk / Viileäk.

X

Jk / Pakastink.

Kylmäkellari

Sähkö- / Kaasuliesi

S

Parveke / Piha


X

Liikuntarajoitteiset

E

IV: pv / kon / hk

K

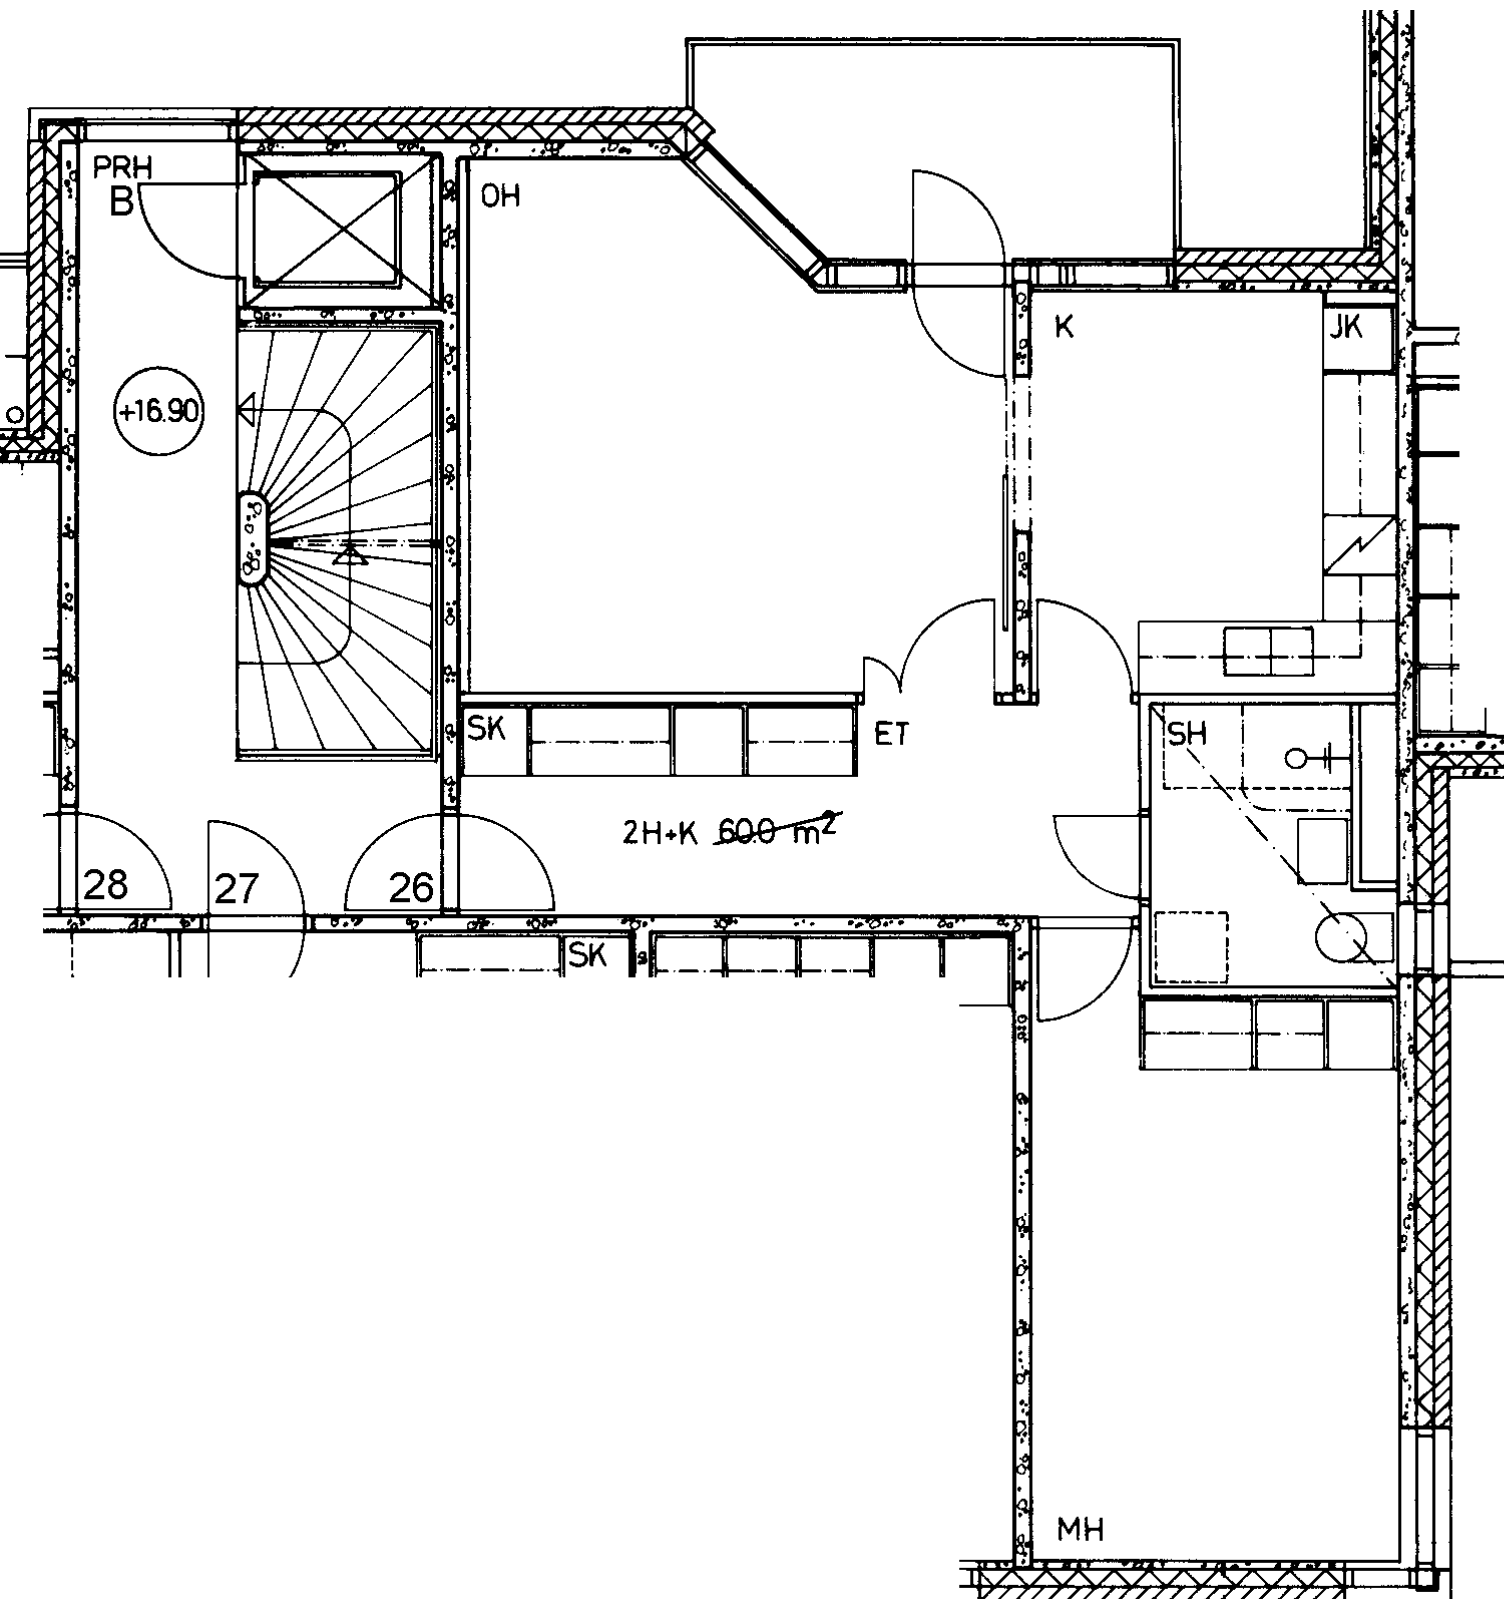

Amiraalinkatu 3 B 26
2 h + k 60,0 m²

Kerros

5

Hissi

X

Jk / Viileäk.

X

Jk / Pakastink.

Kylmäkellari

Sähkö- / Kaasuliesi

S

Parveke / Piha


X

Liikuntarajoitteiset

E

IV: pv / kon / hk

K

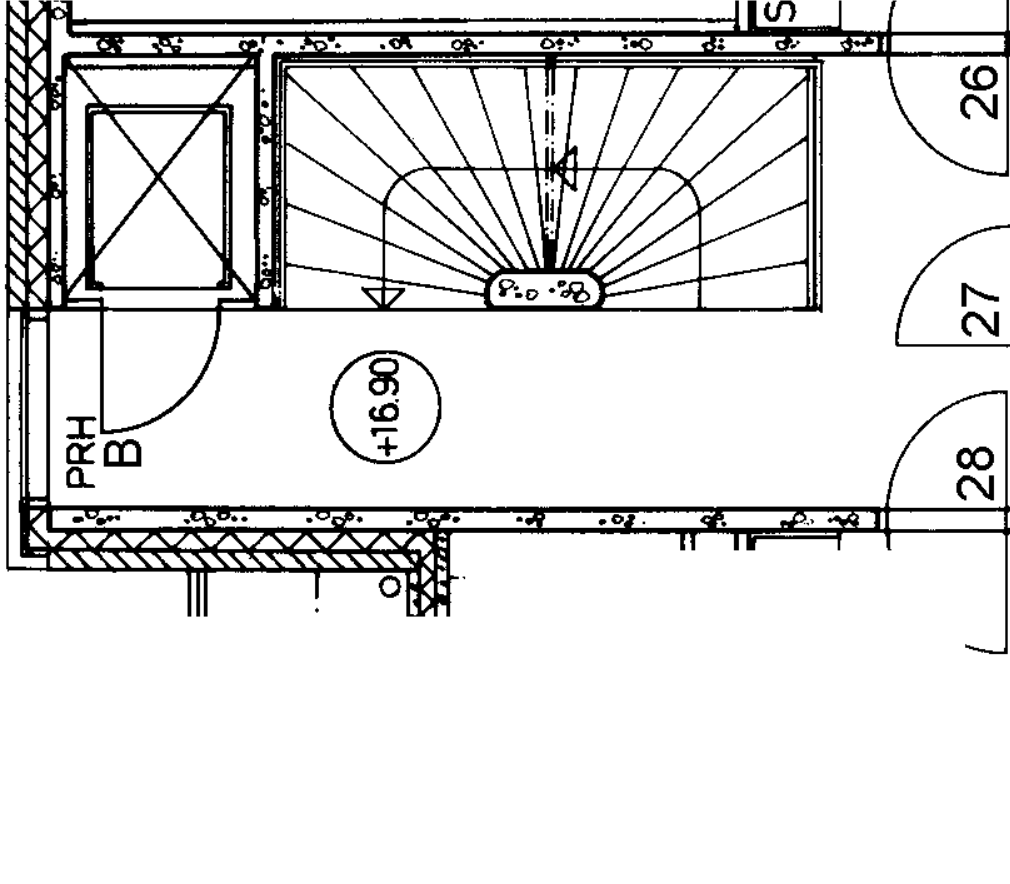

Amiraalinkatu 3 B 27

2 h + kk 49,0 m²

Kerros

Hissi

Jk / Viileäk.

Jk / Pakastink.

Kylmäkellari


Sähkö- / Kaasuliesi


Parveke / Piha

Liikuntarajoitteiset

IV: pv / kon / hk

5	X	X			S	X	E	K
---	---	---	--	--	---	---	---	---

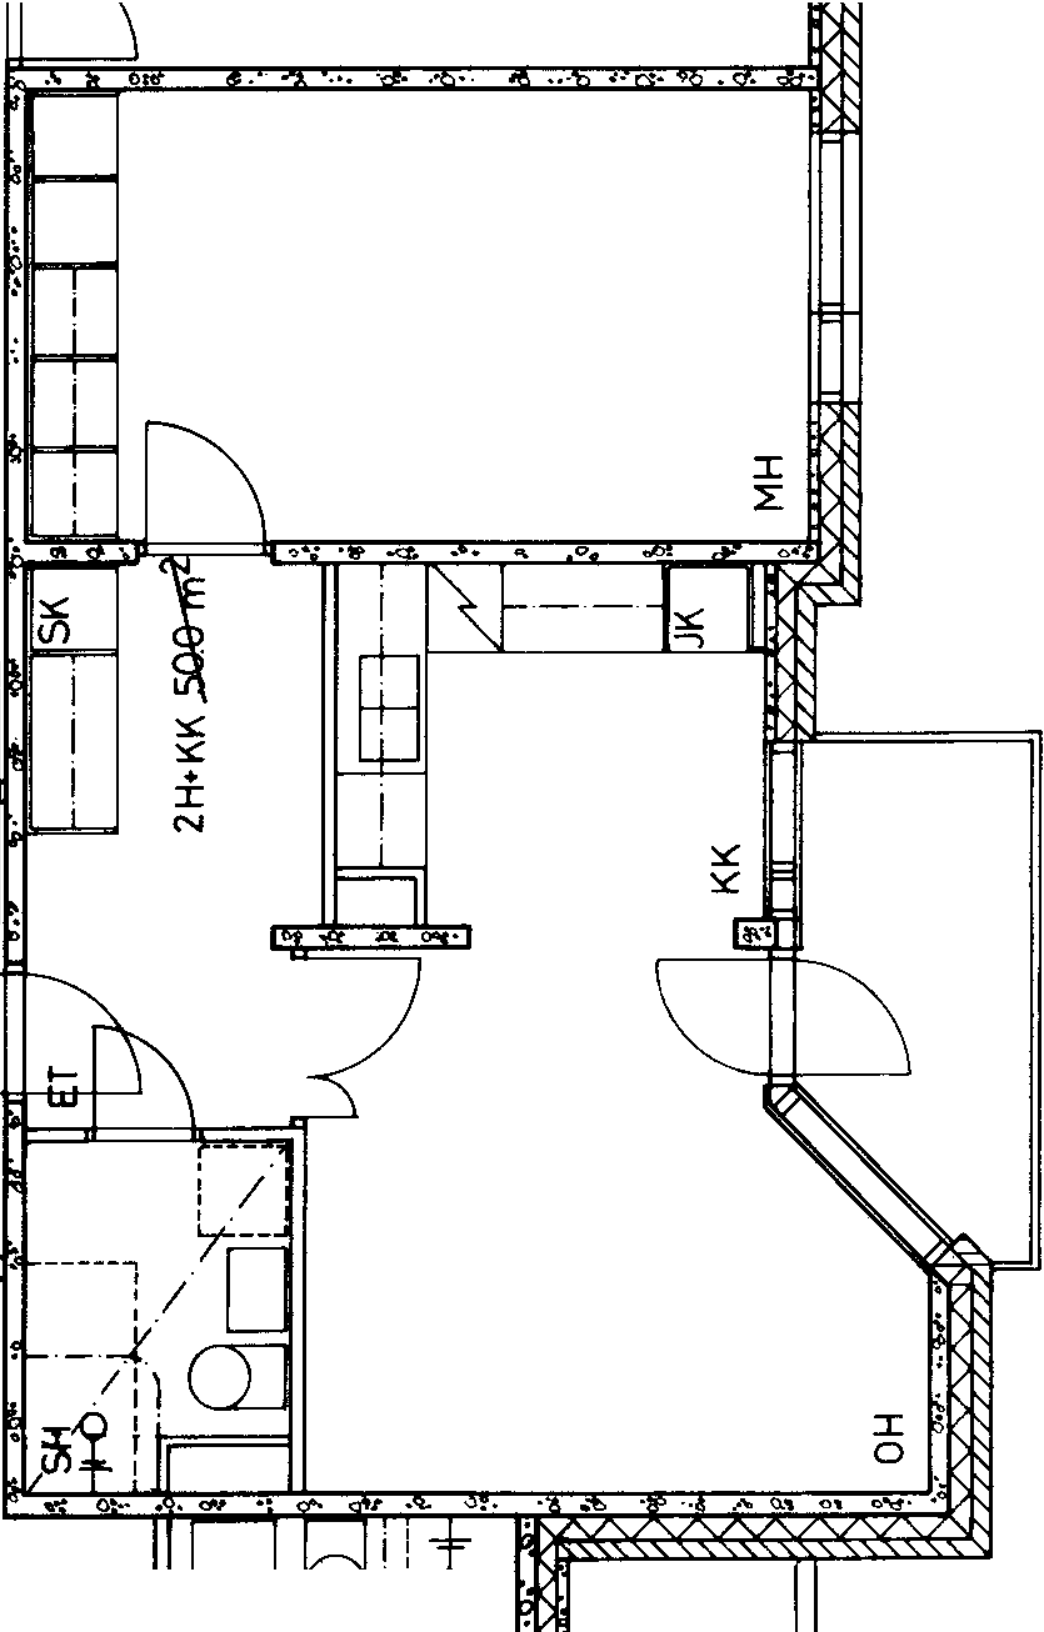

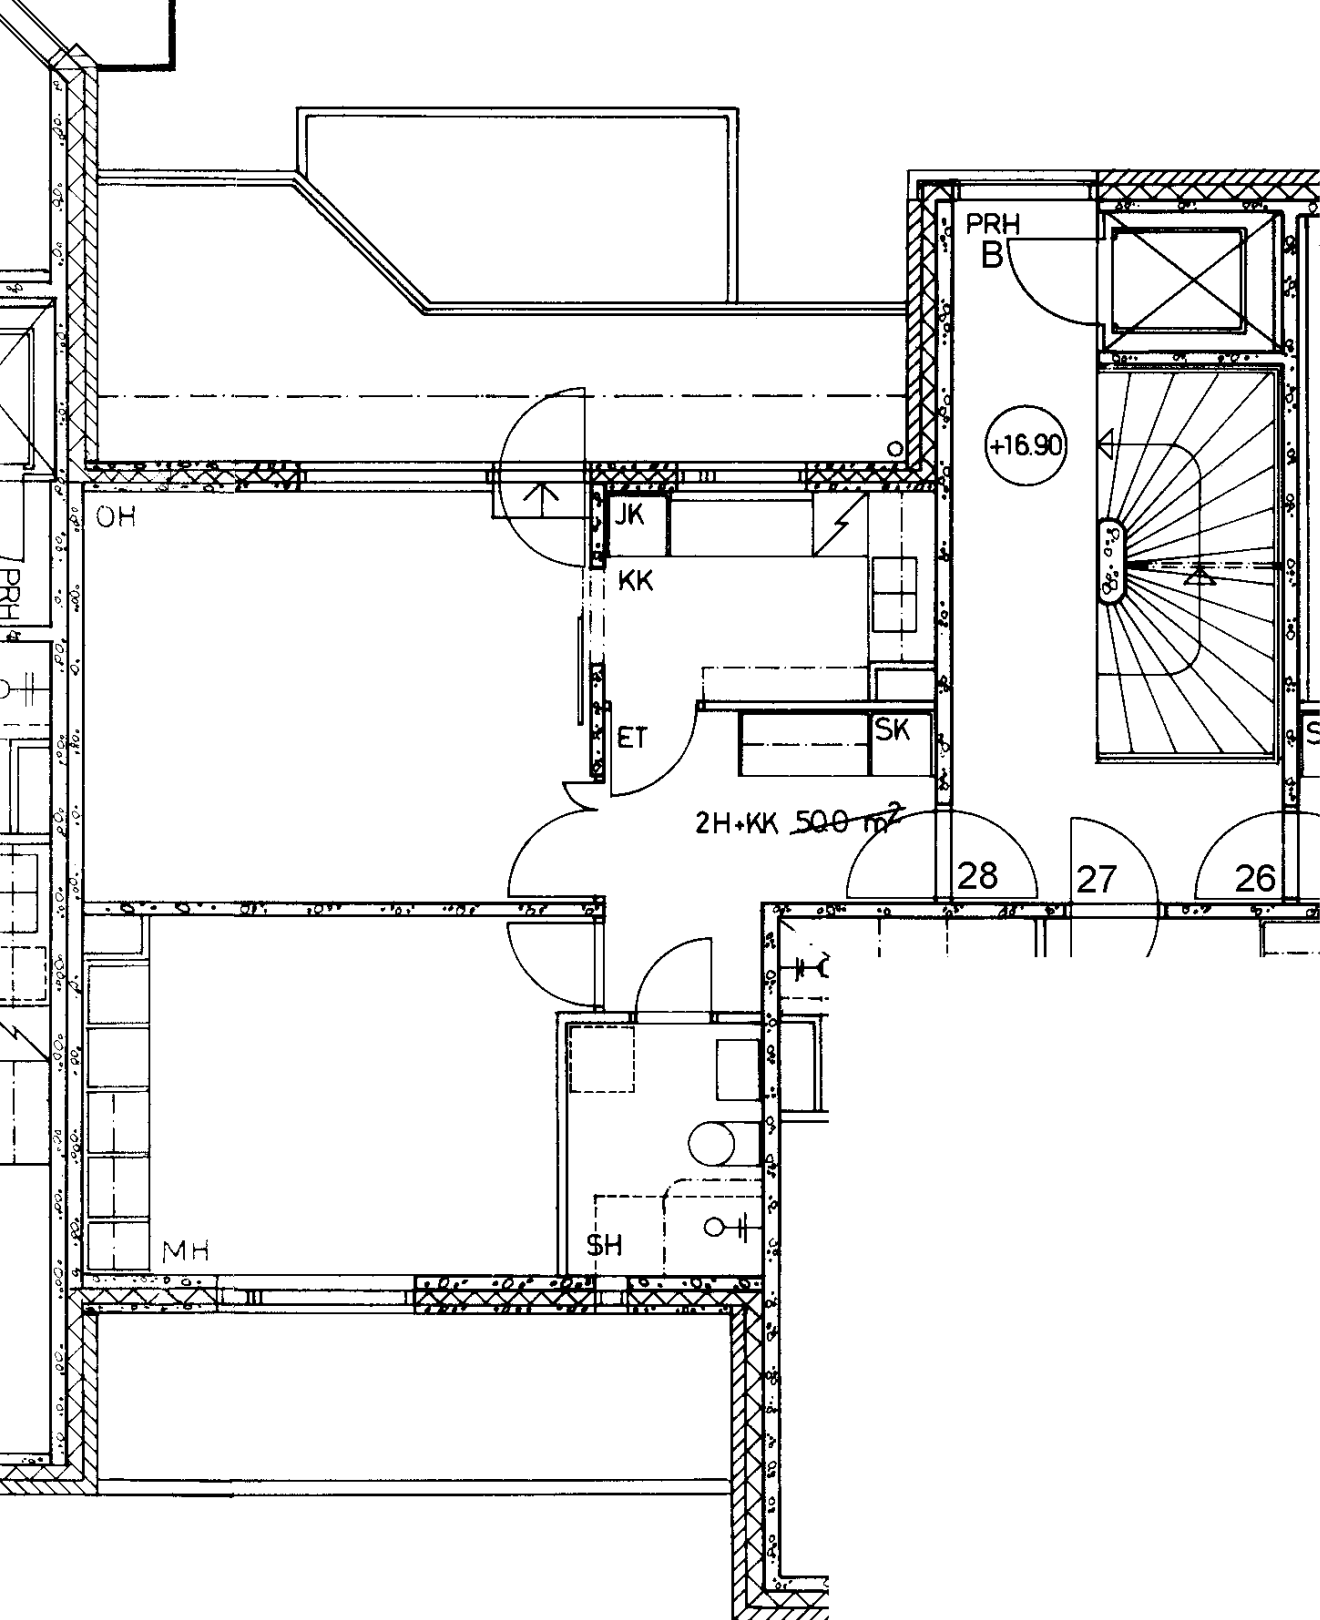

Amiraalinkatu 3 B 28

2 h + kk 50,5 m²

Kerros 5

Hissi X

Jk / Viileäk. X

Jk / Pakastink.


Kylmäkellari

Sähkö- / Kaasuliesi S

Parveke / Piha X

Liikuntarajoitteiset E

IV: pv / kon / hk K

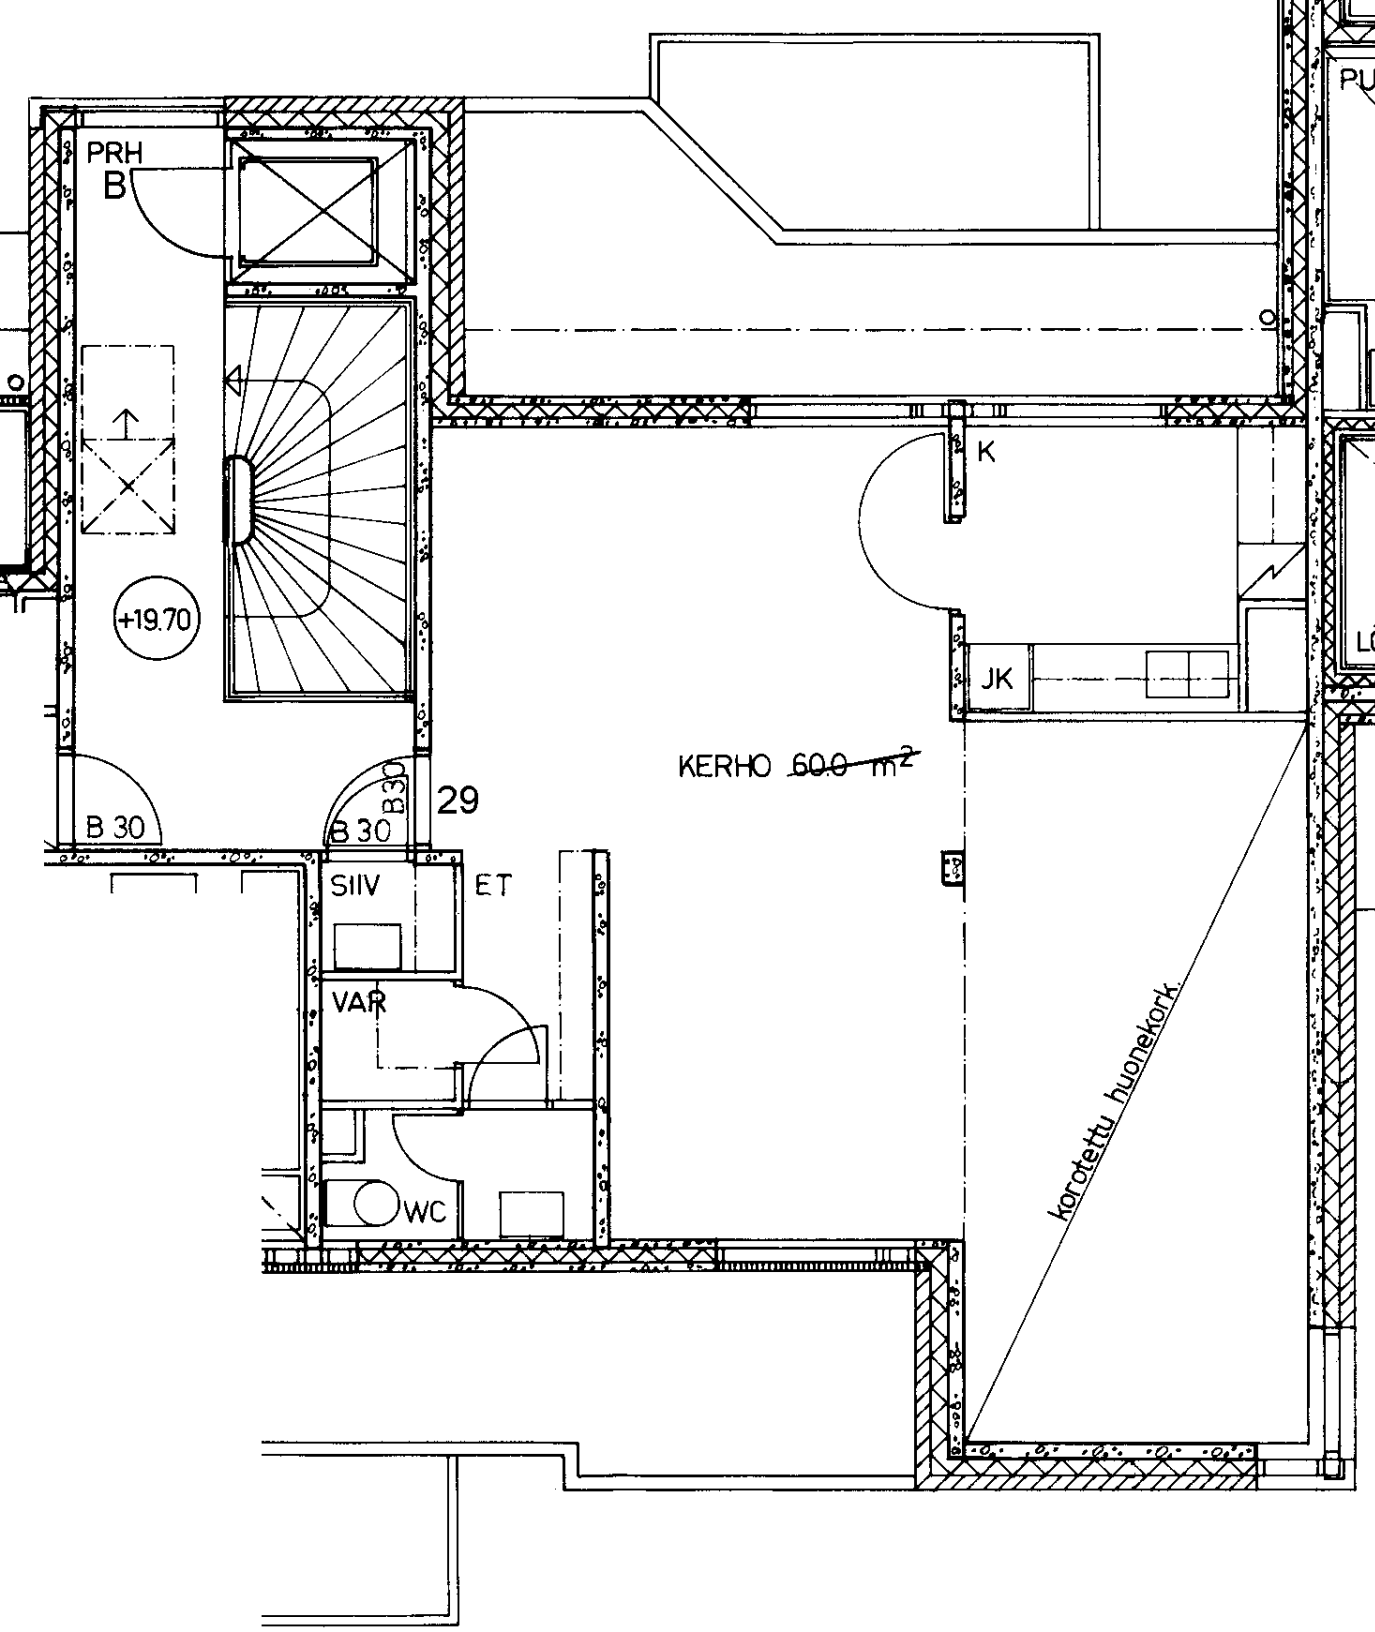

Amiraalinkatu 3 B 29

Kerhohuoneisto m2

Kerros 6

Hissi X

Jk / Viileäk. X

Jk / Pakastink.


Kylmäkellari

Sähkö- / Kaasuliesi S

Parveke / Piha X

Liikuntarajoitteiset E

IV: pv / kon / hk K

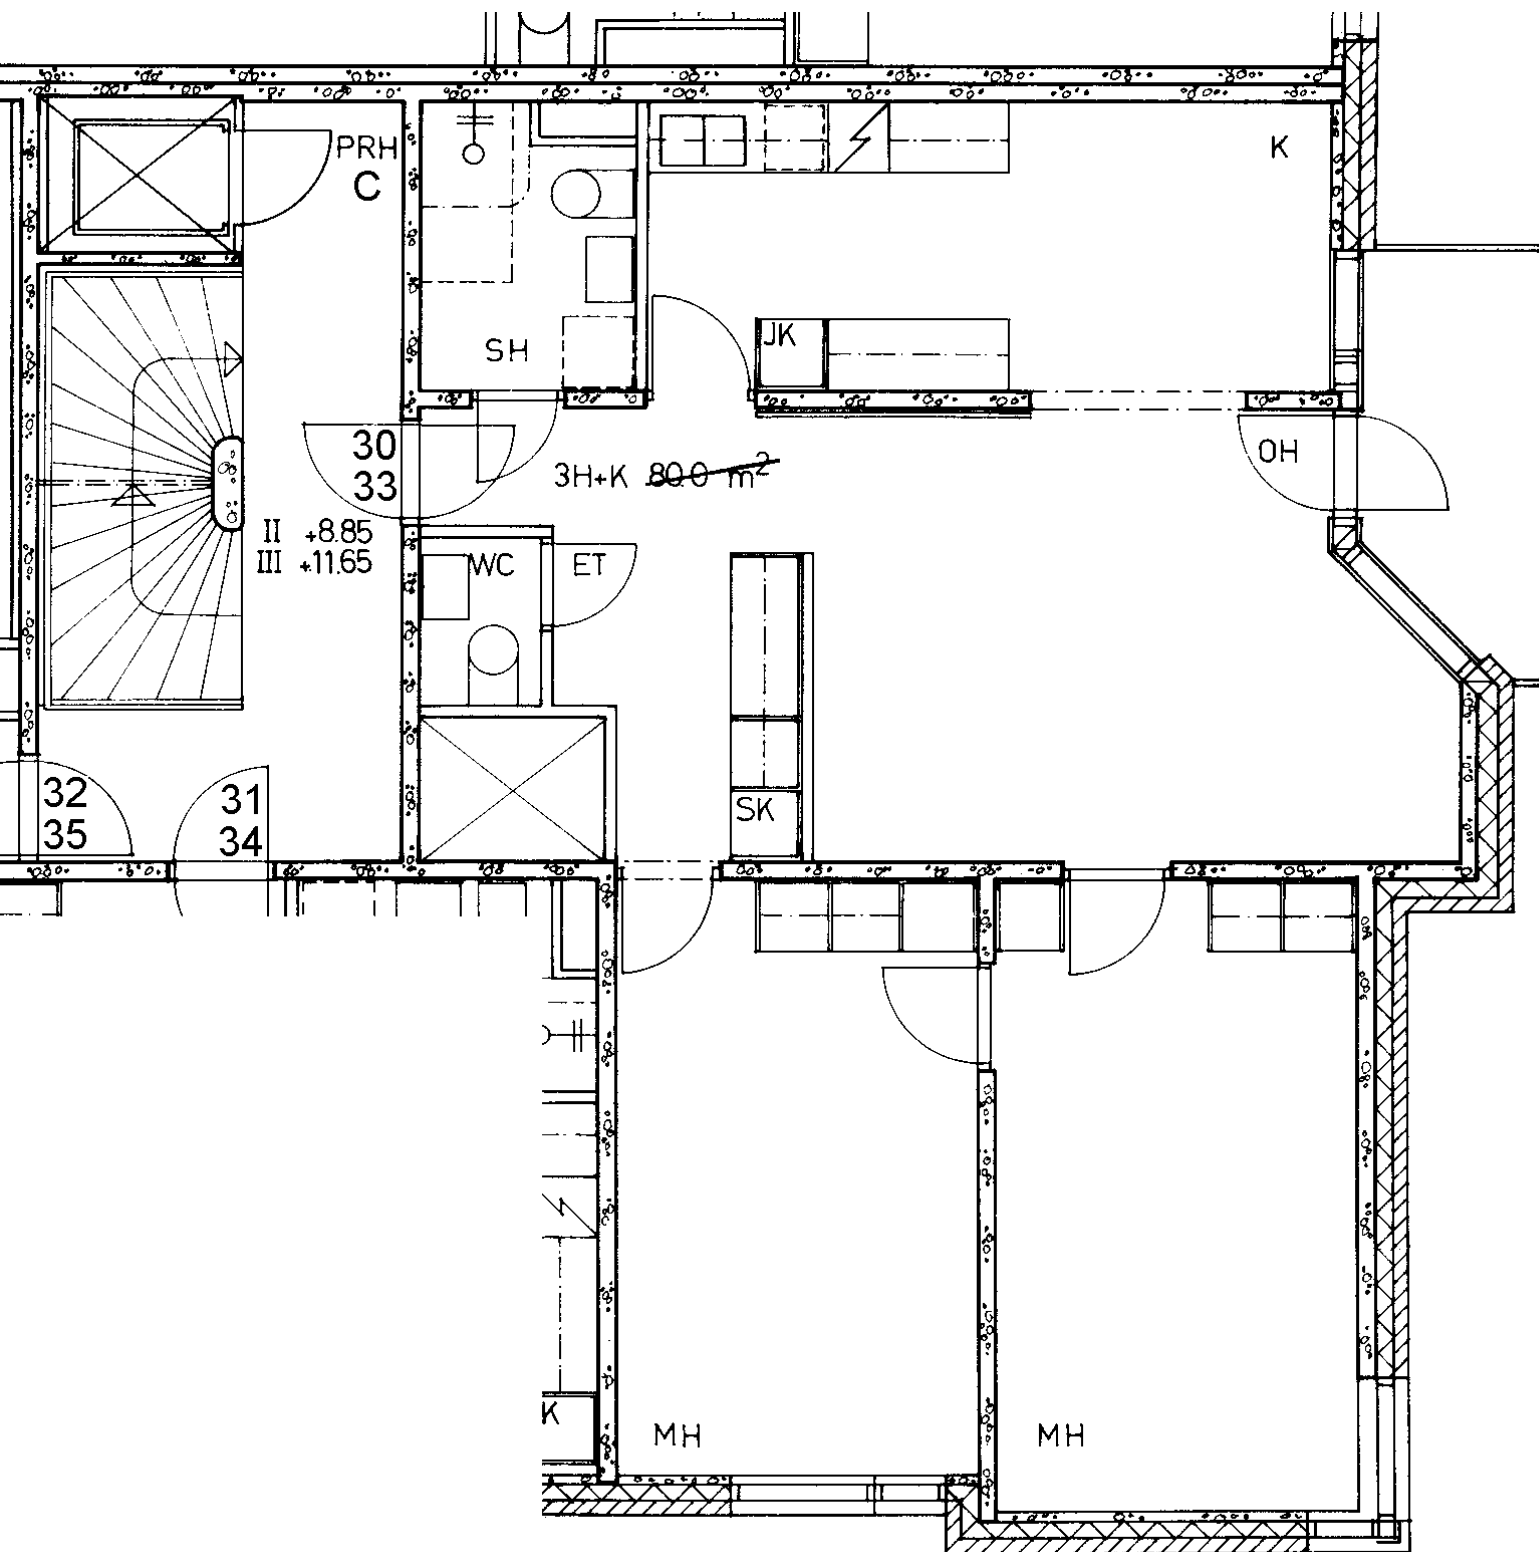

Amiraalinkatu 3 C 30
3 h + k 80,0 m²

Kerros	2
Hissi	X
Jk / Viileäk.	X
Jk / Pakastink.	
Kylmäkellari	
Sähkö- / Kaasuliesi	S
Parveke / Piha	X
Liikuntarajoitteiset	E
IV: pv / kon / hk	K

Amiraalinkatu 3 C 31

2 h + kk

49,0 m²

Kerros

Hissi

Jk / Viileäk.

Jk / Pakastink.

Kylmäkellari


Sähkö- / Kaasuliesi


Parveke / Piha

Liikuntarajoitteiset


IV: pv / kon / hk

2	X	X			S	X	E	K
---	---	---	--	--	---	---	---	---

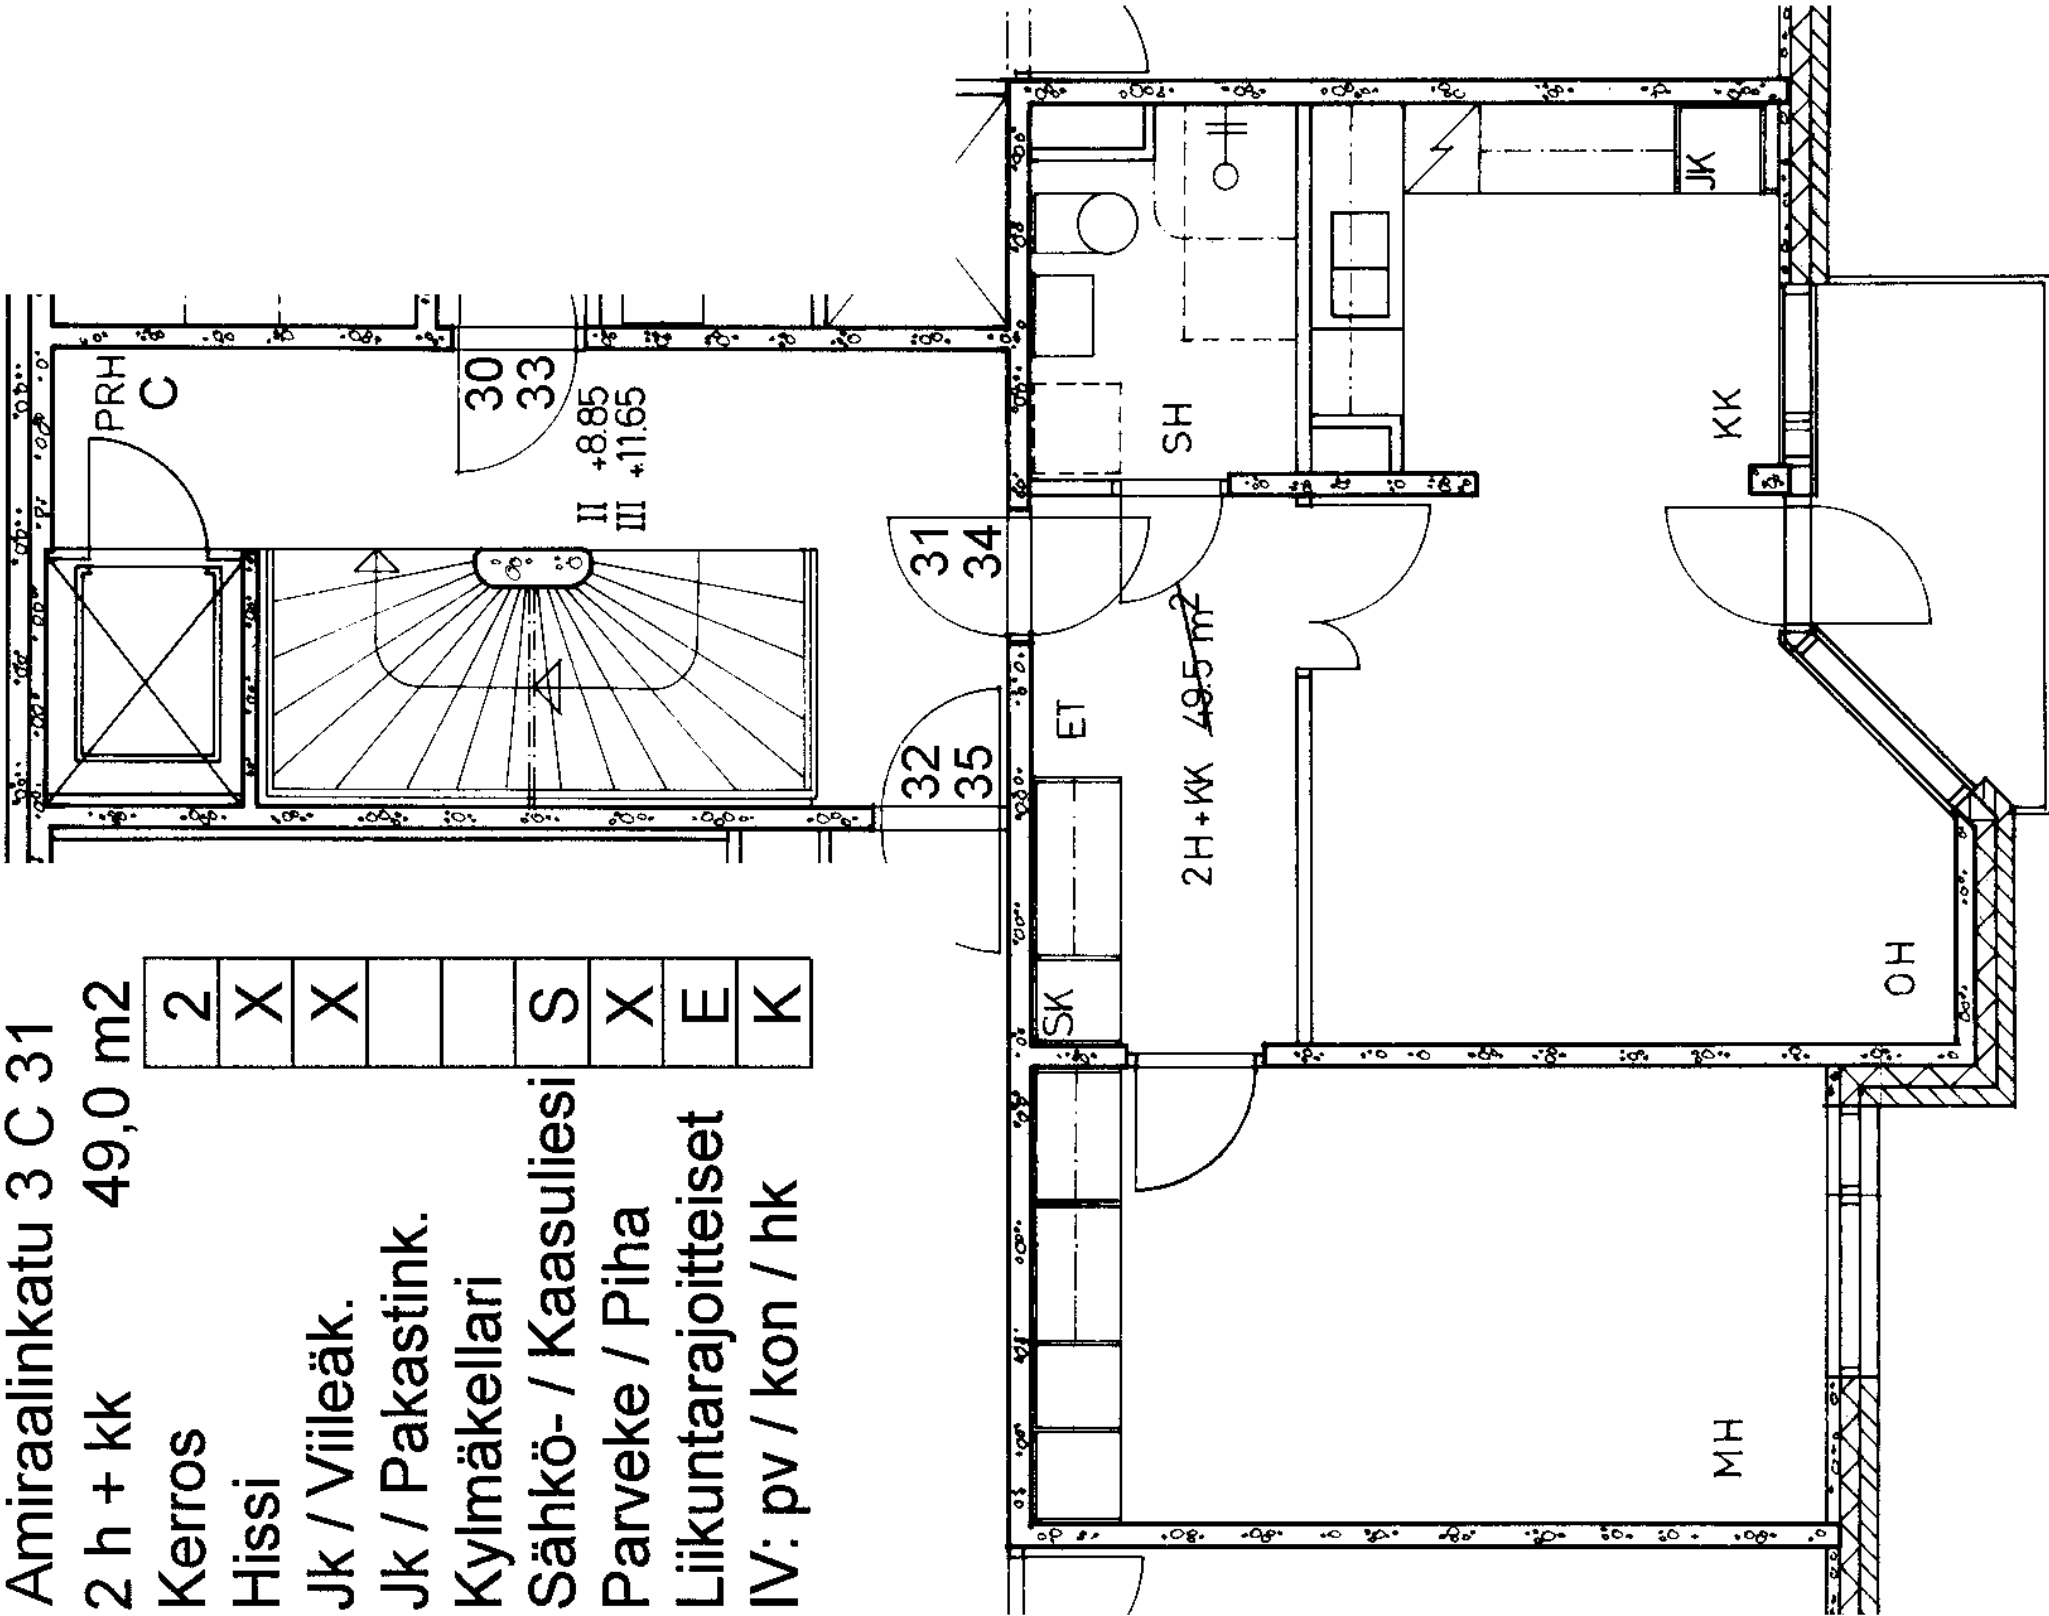

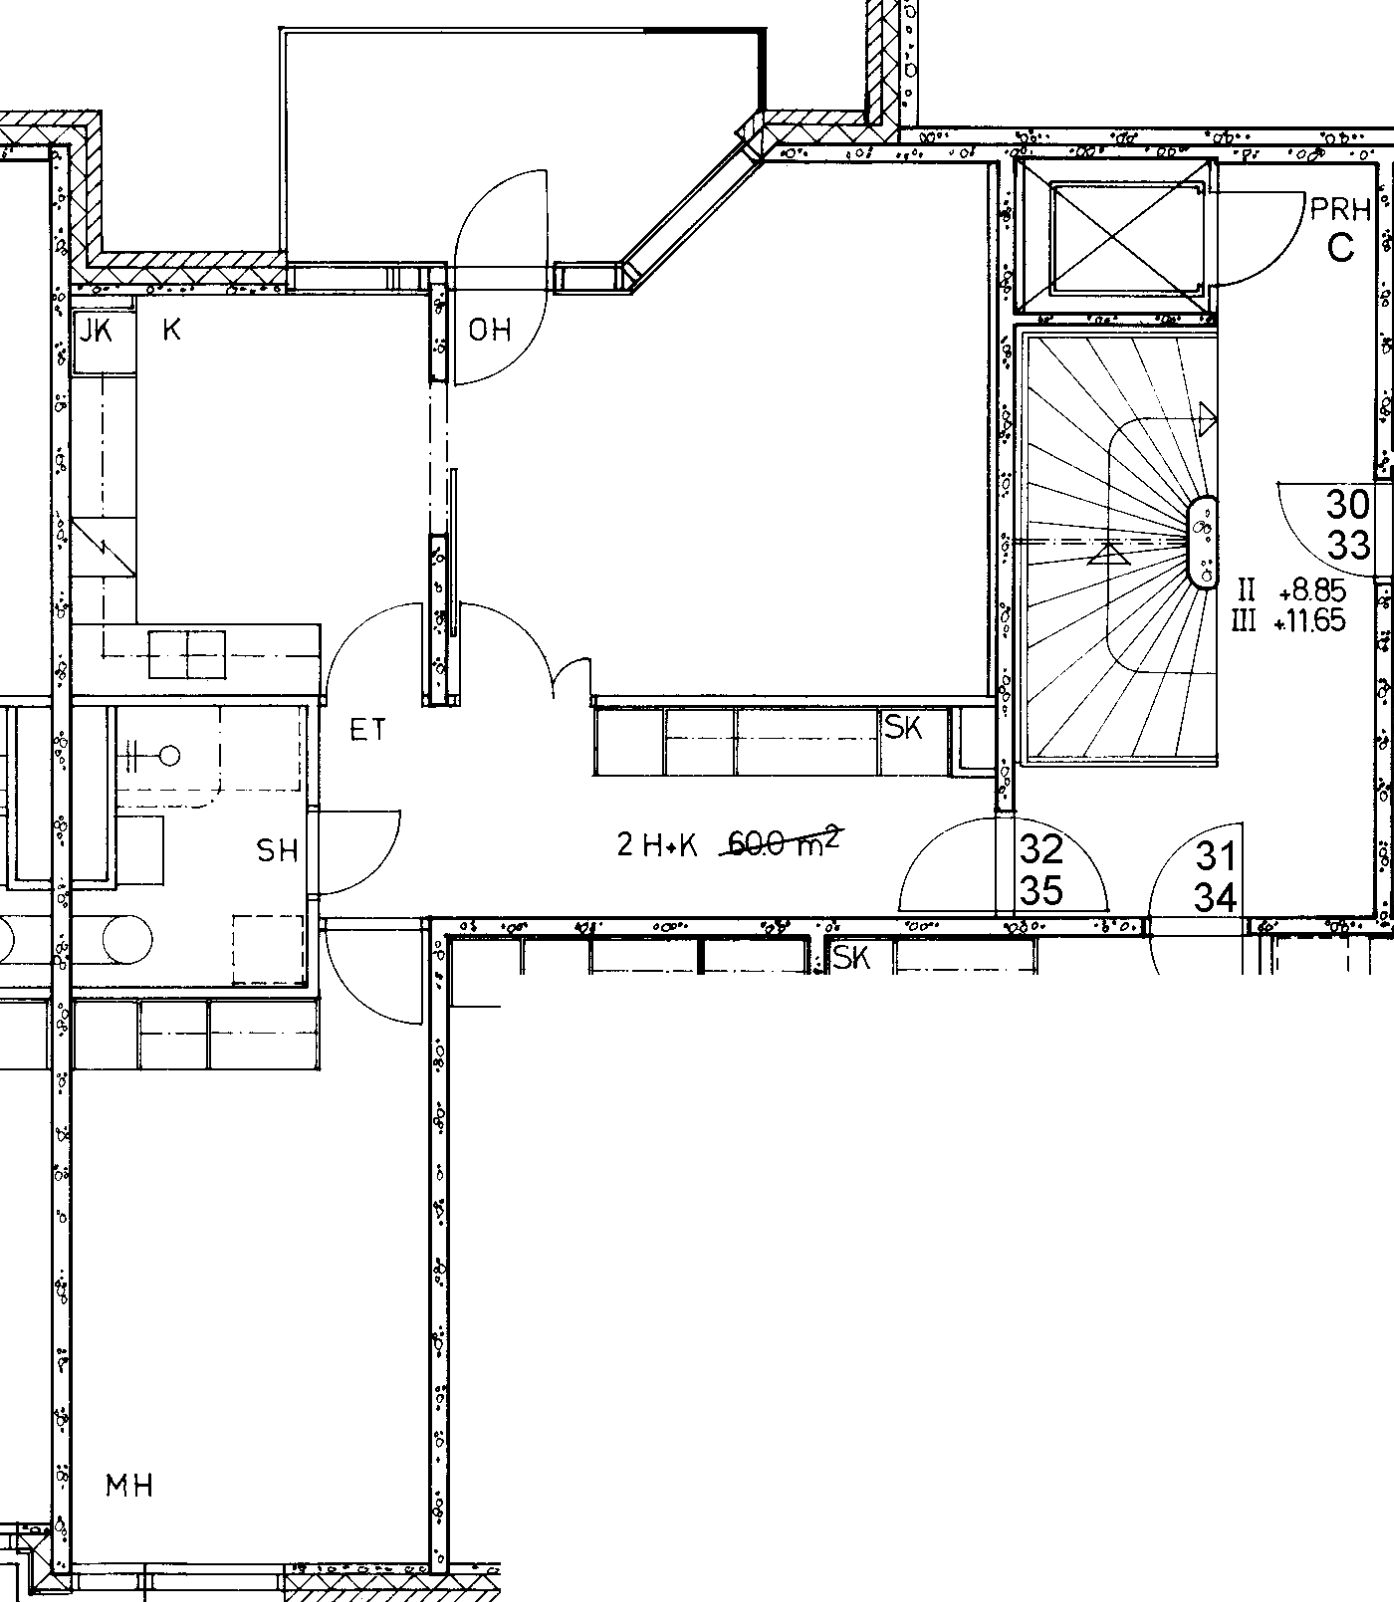

Amiraalinkatu 3 C 32	
2 h + k	60,0 m ²
Kerros	2
Hissi	X
Jk / Viileäk.	X
Jk / Pakastink.	
Kylmäkellari	
Sähkö- / Kaasuliesi	S
Parveke / Piha	X
Liikuntarajoitteiset	E
IV: pv / kon / hk	K

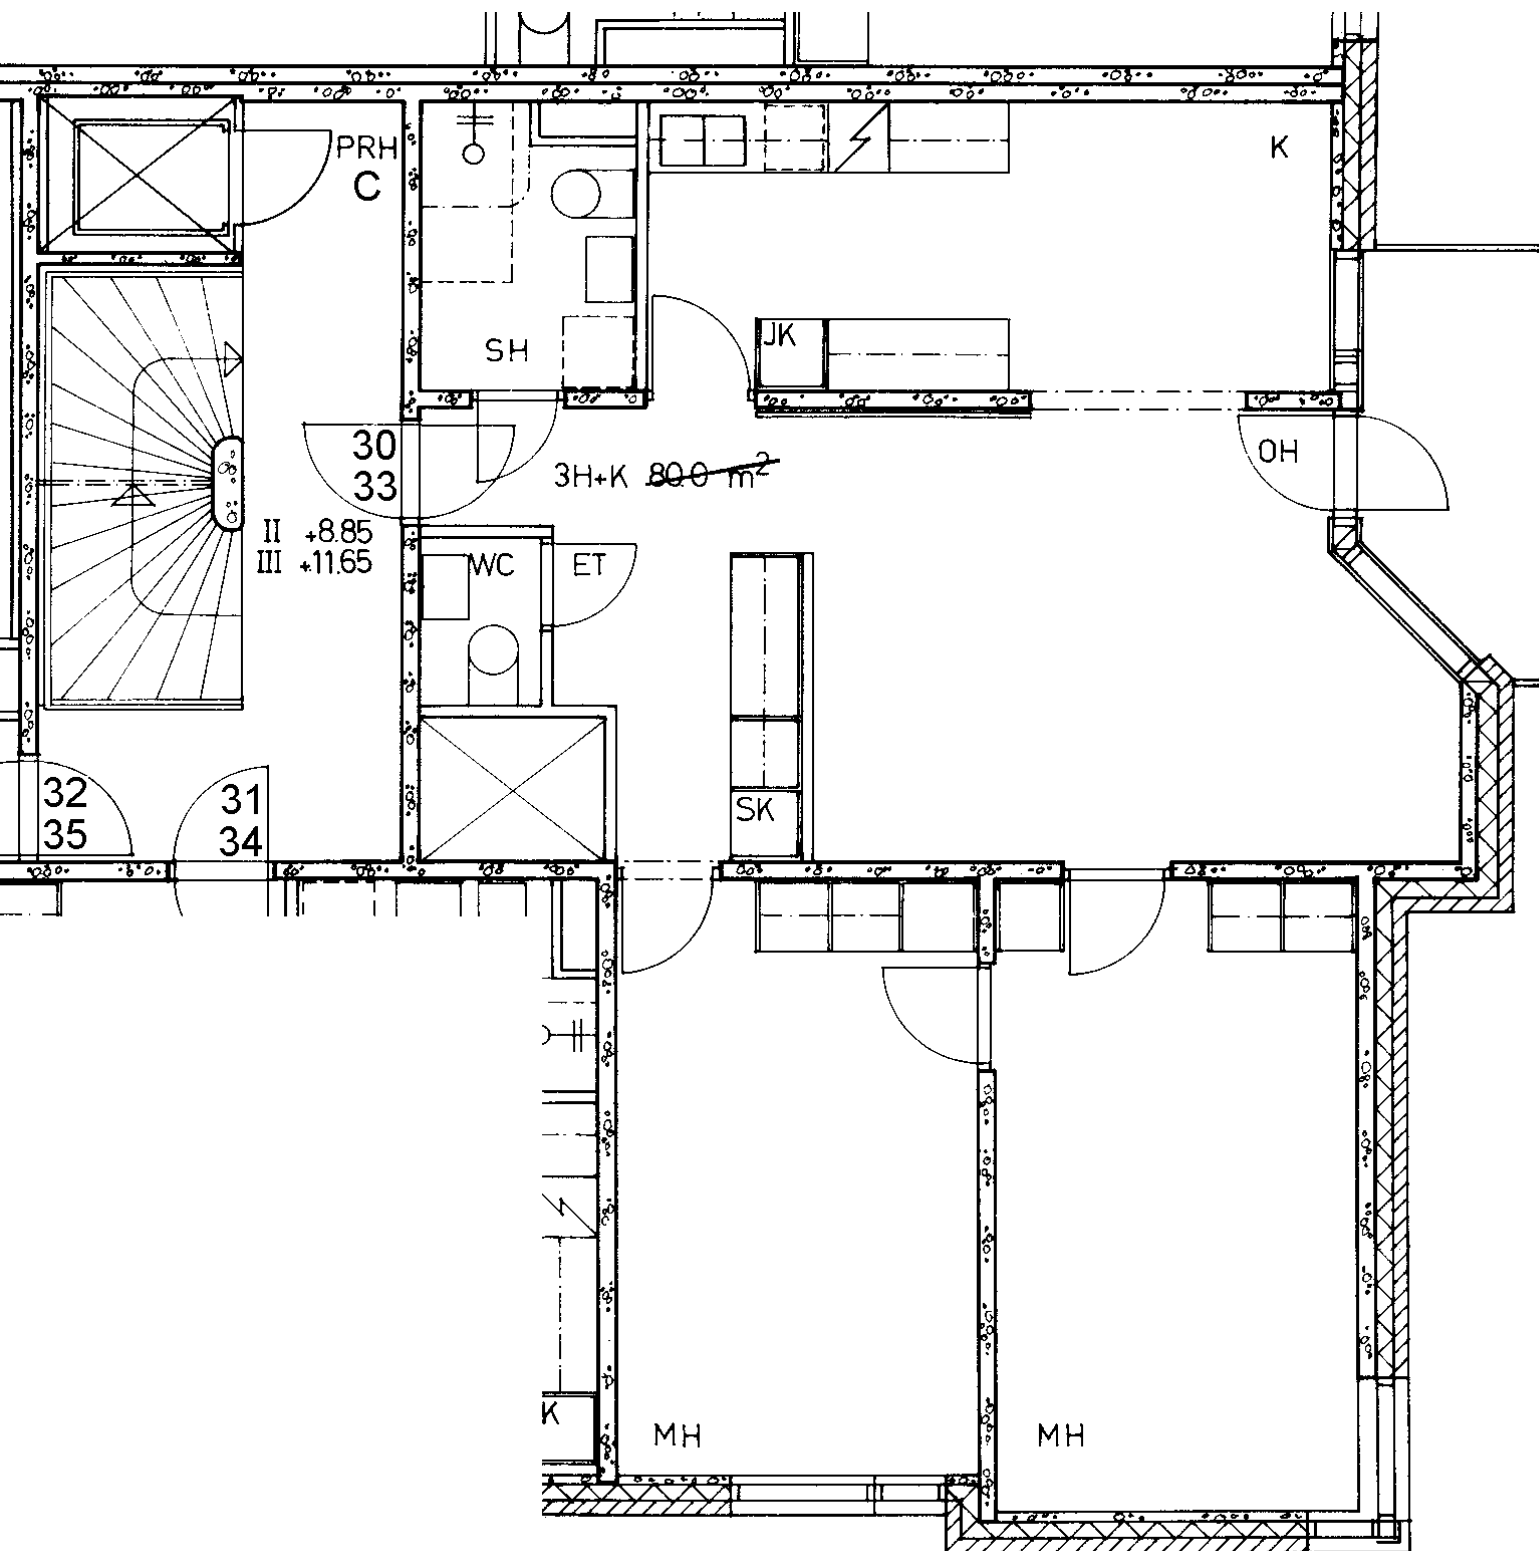

Amiraalinkatu 3 C 33

3 h + k

80,0 m²

Kerros

3

Hissi

X

Jk / Viileäk.

X

Jk / Pakastink.

Kylmäkellari

Sähkö- / Kaasuliesi

S

Parveke / Piha

X

Liikuntarajoitteiset

E

IV: pv / kon / hk

K

Amiraalinkatu 3 C 34

2 h + kk 49,0 m²

Kerros

Hissi

Jk / Viileäk.

Jk / Pakastink.

Kylmäkellari


Sähkö- / Kaasuliesi


Parveke / Piha

Liikuntarajoitteiset


IV: pv / kon / hk

3
X
X
S
X
E
K

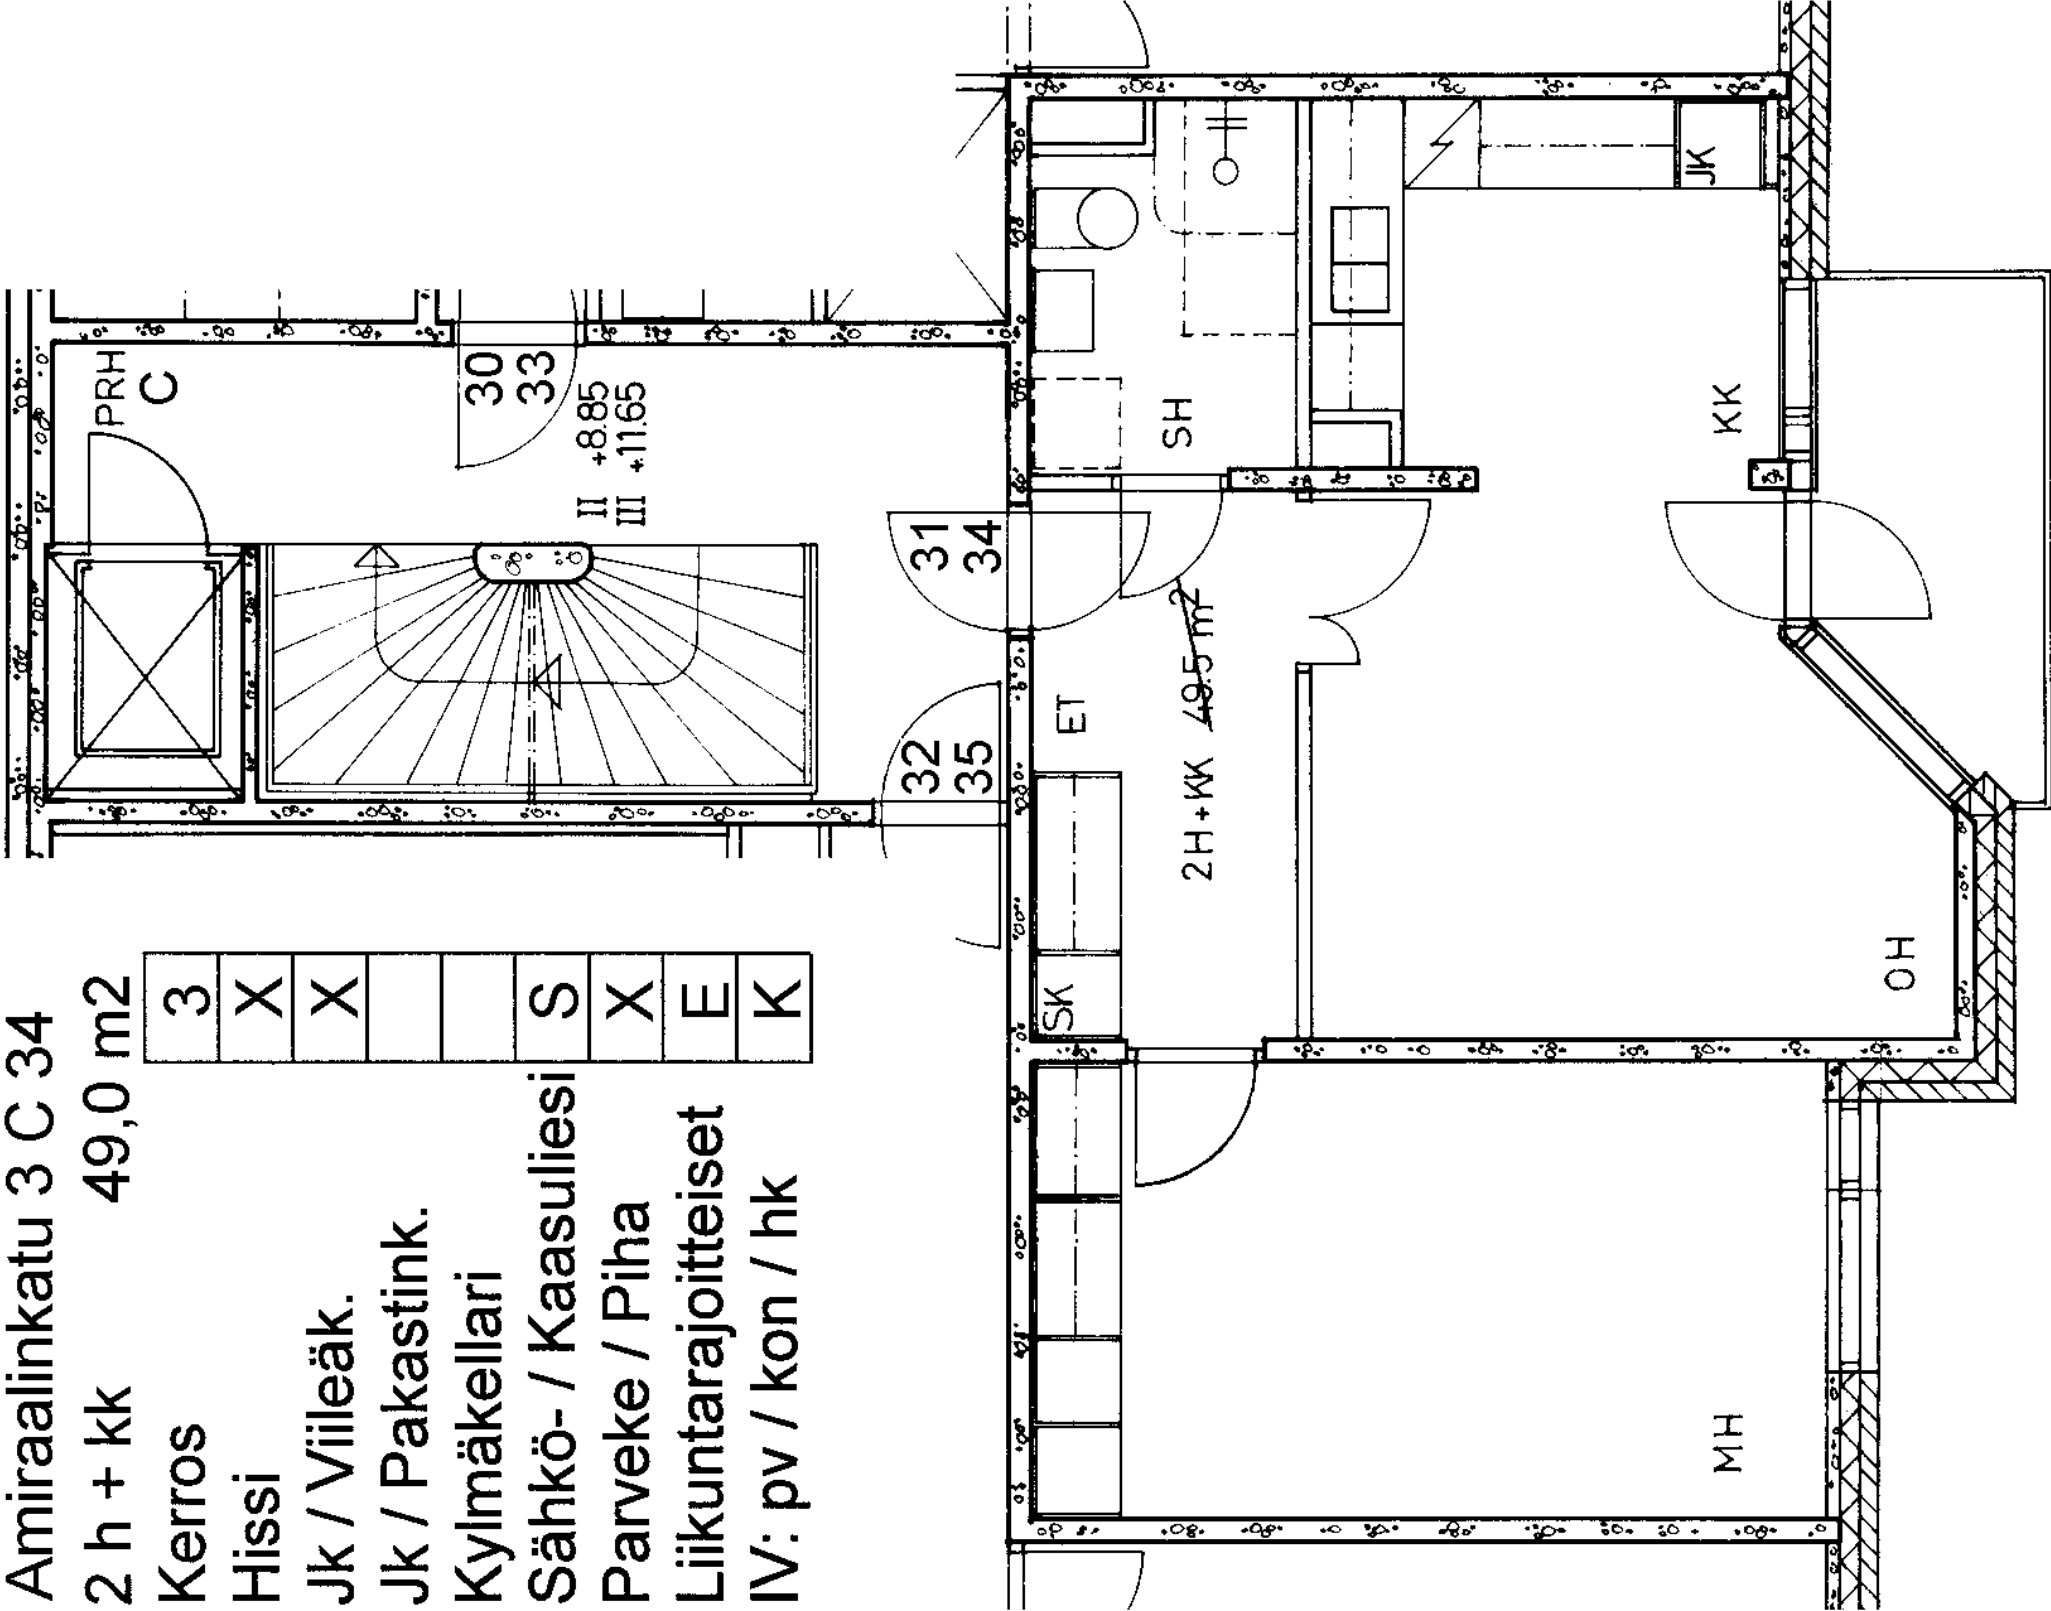

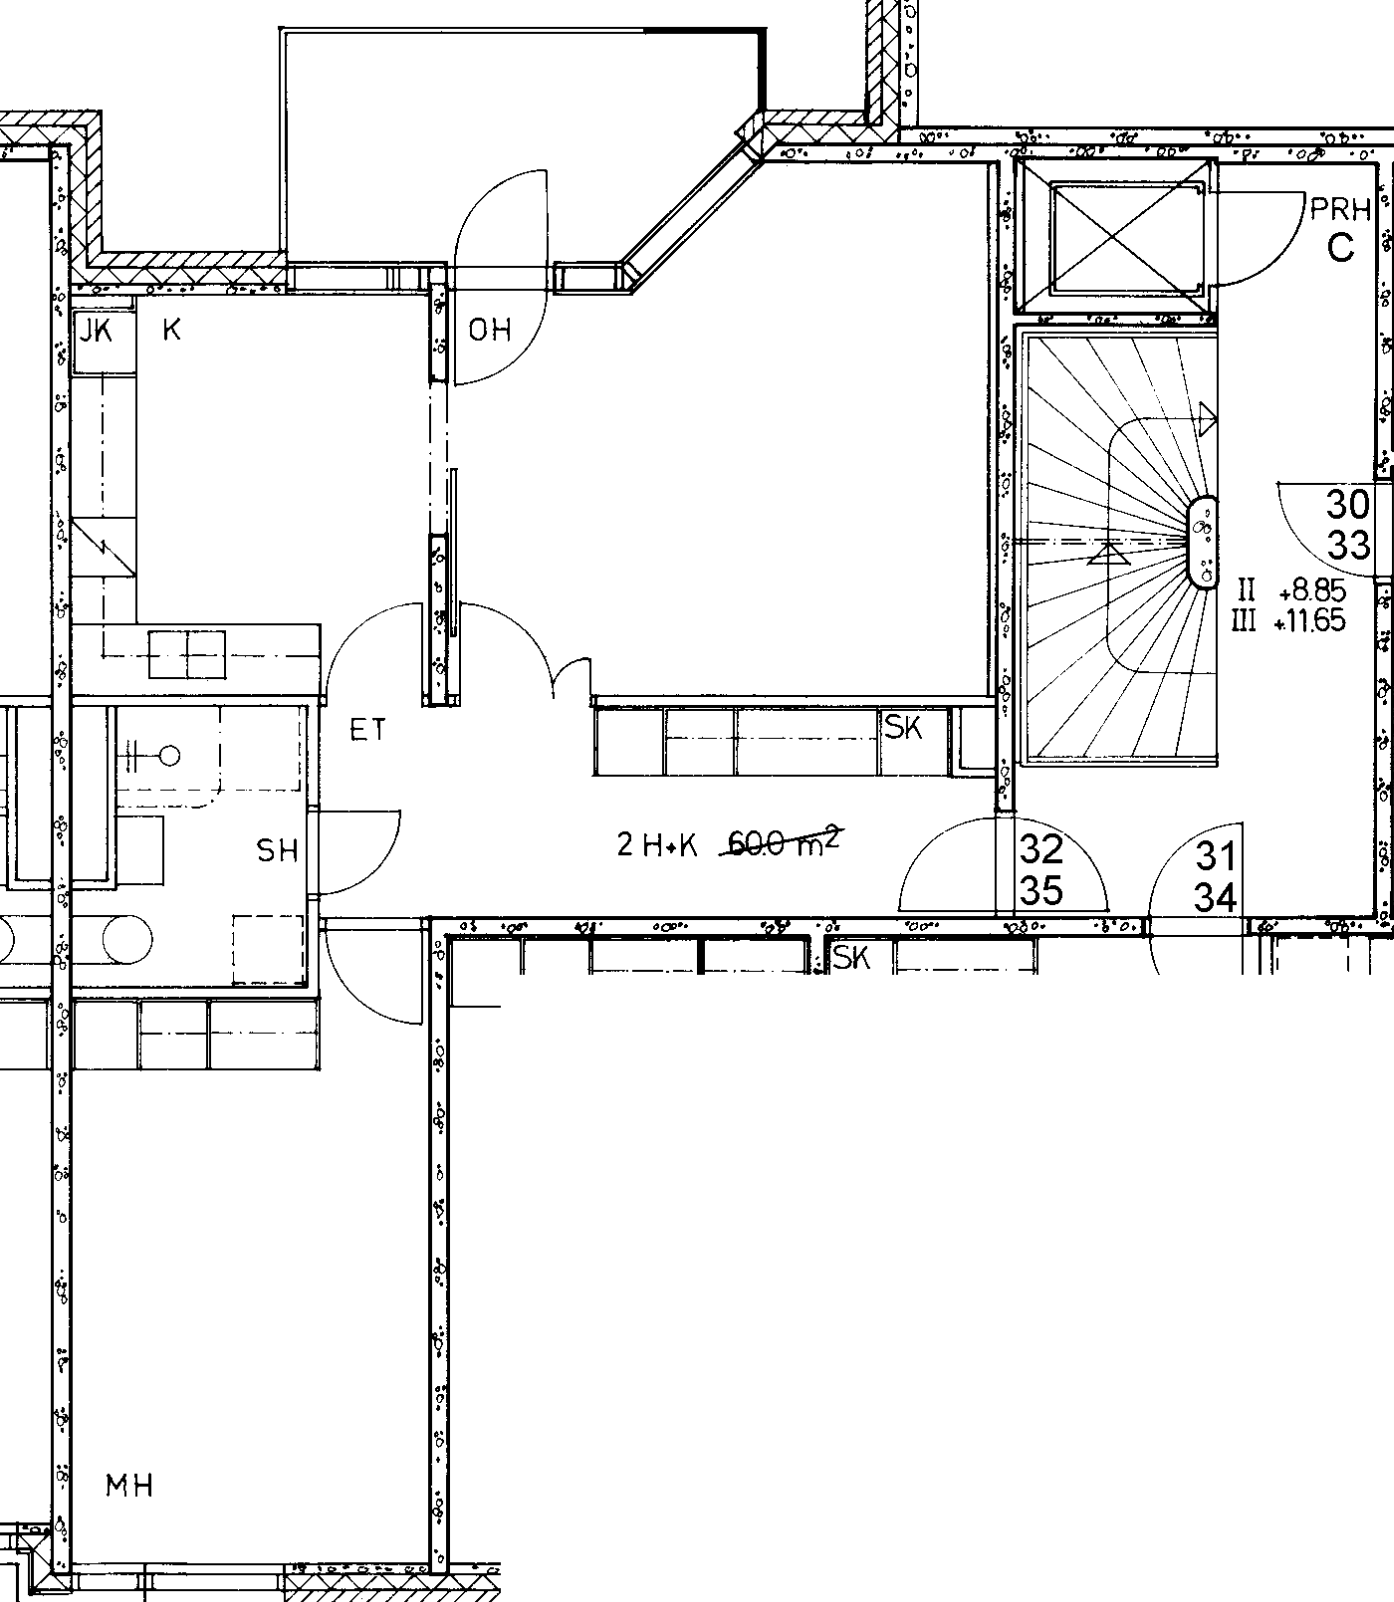

Amiraalinkatu 3 C 35	
2 h + k	60,0 m ²
Kerros	3
Hissi	X
Jk / Viileäk.	X
Jk / Pakastink.	
Kylmäkellari	
Sähkö- / Kaasuliesi	S
Parveke / Piha	X
Liikuntarajoitteiset	E
IV: pv / kon / hk	K

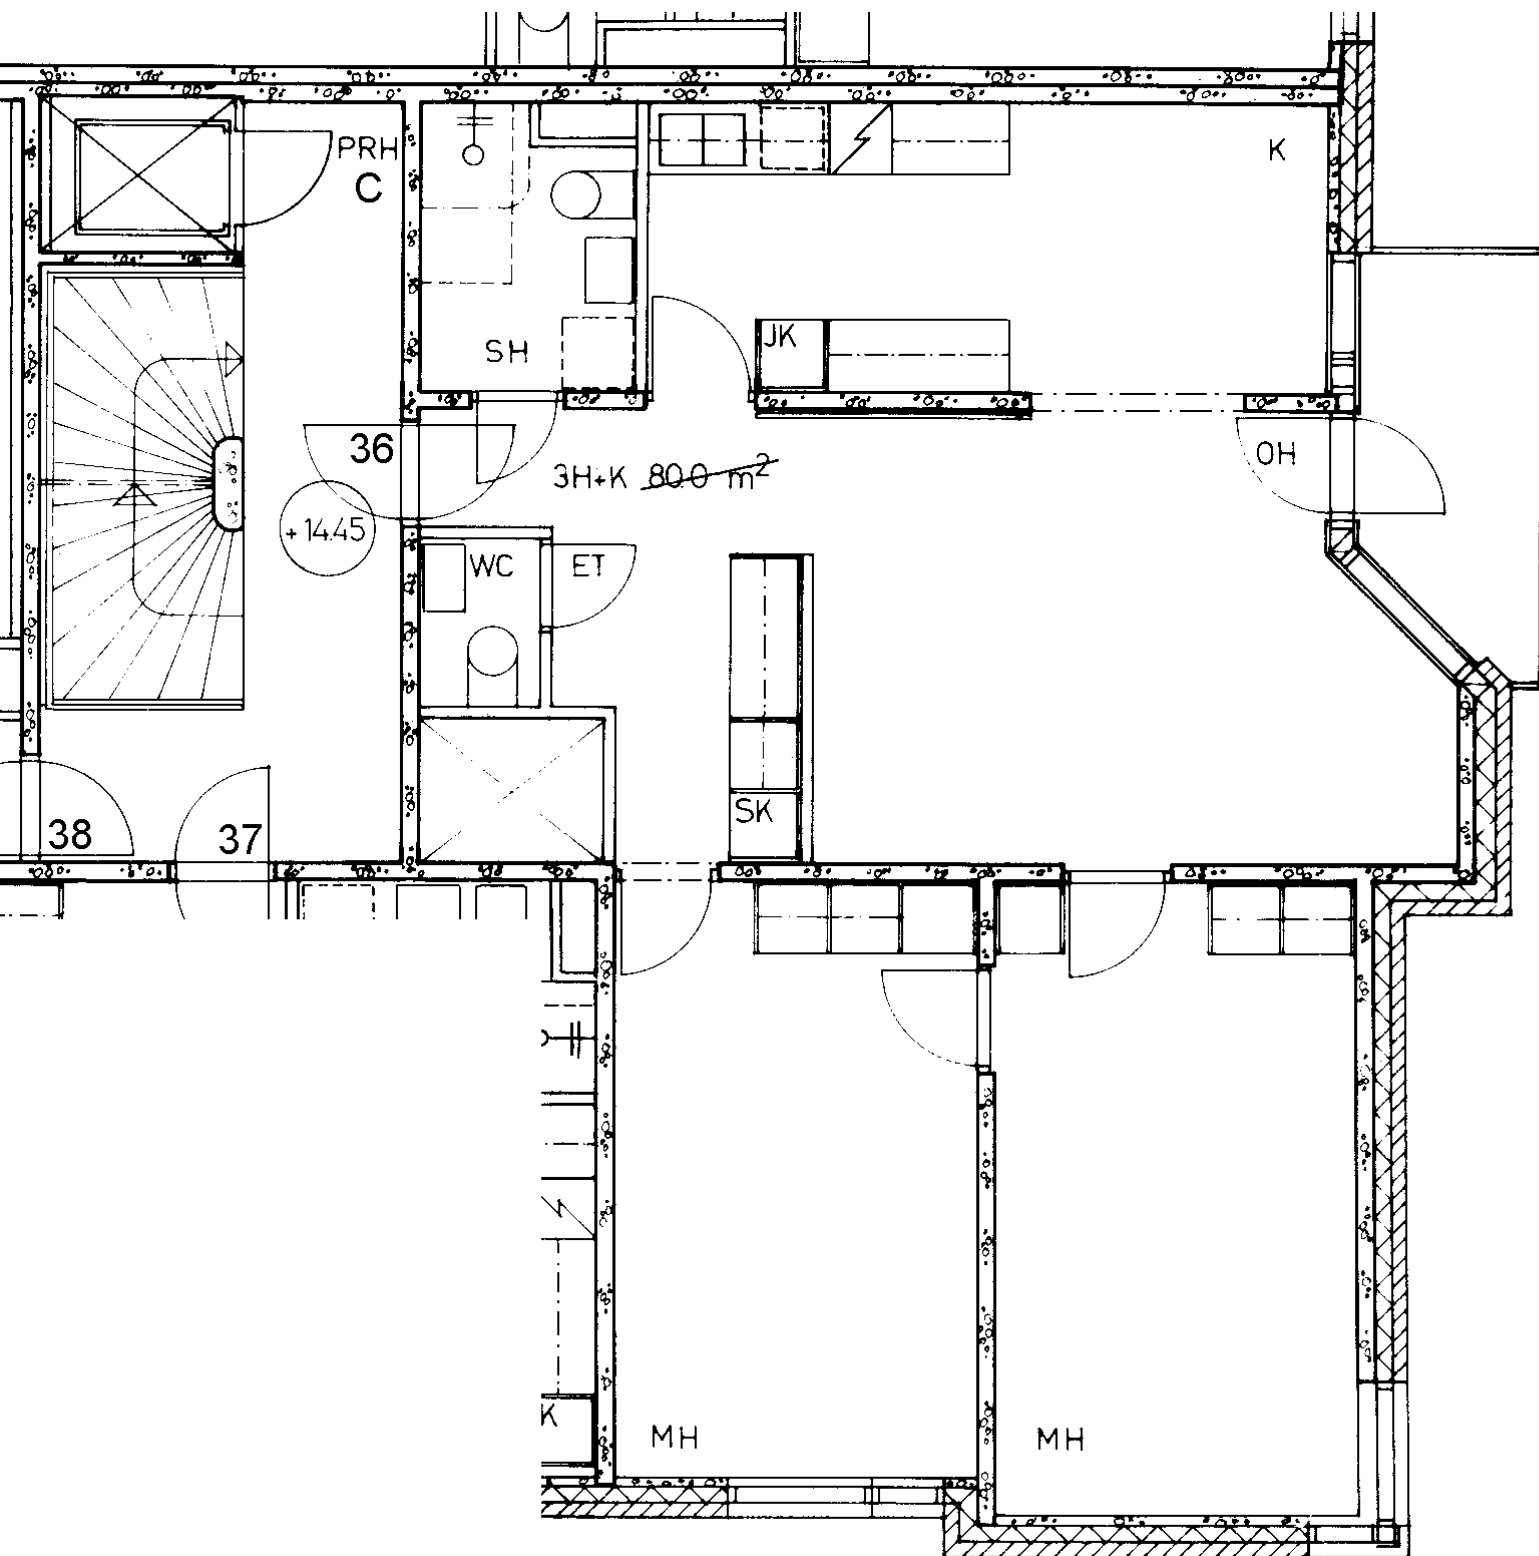

Amiraalinkatu 3 C 36

3 h + k

80,0 m²

Kerros

4

Hissi

X

Jk / Viileäk.

X

Jk / Pakastink.

Kylmäkellari

Sähkö- / Kaasuliesi

S

Parveke / Piha

X

Liikuntarajoitteiset

E

IV: pv / kon / hk

K

Amiraalinkatu 3 C 37

2 h + kk 49,0 m²

Kerros

Hissi

Jk / Viileäk.

Jk / Pakastink.

Kylmäkellari


Sähkö- / Kaasuliesi


Parveke / Piha

Liikuntarajoitteiset

IV: pv / kon / hk


4	X	X			S	X	E	K
---	---	---	--	--	---	---	---	---

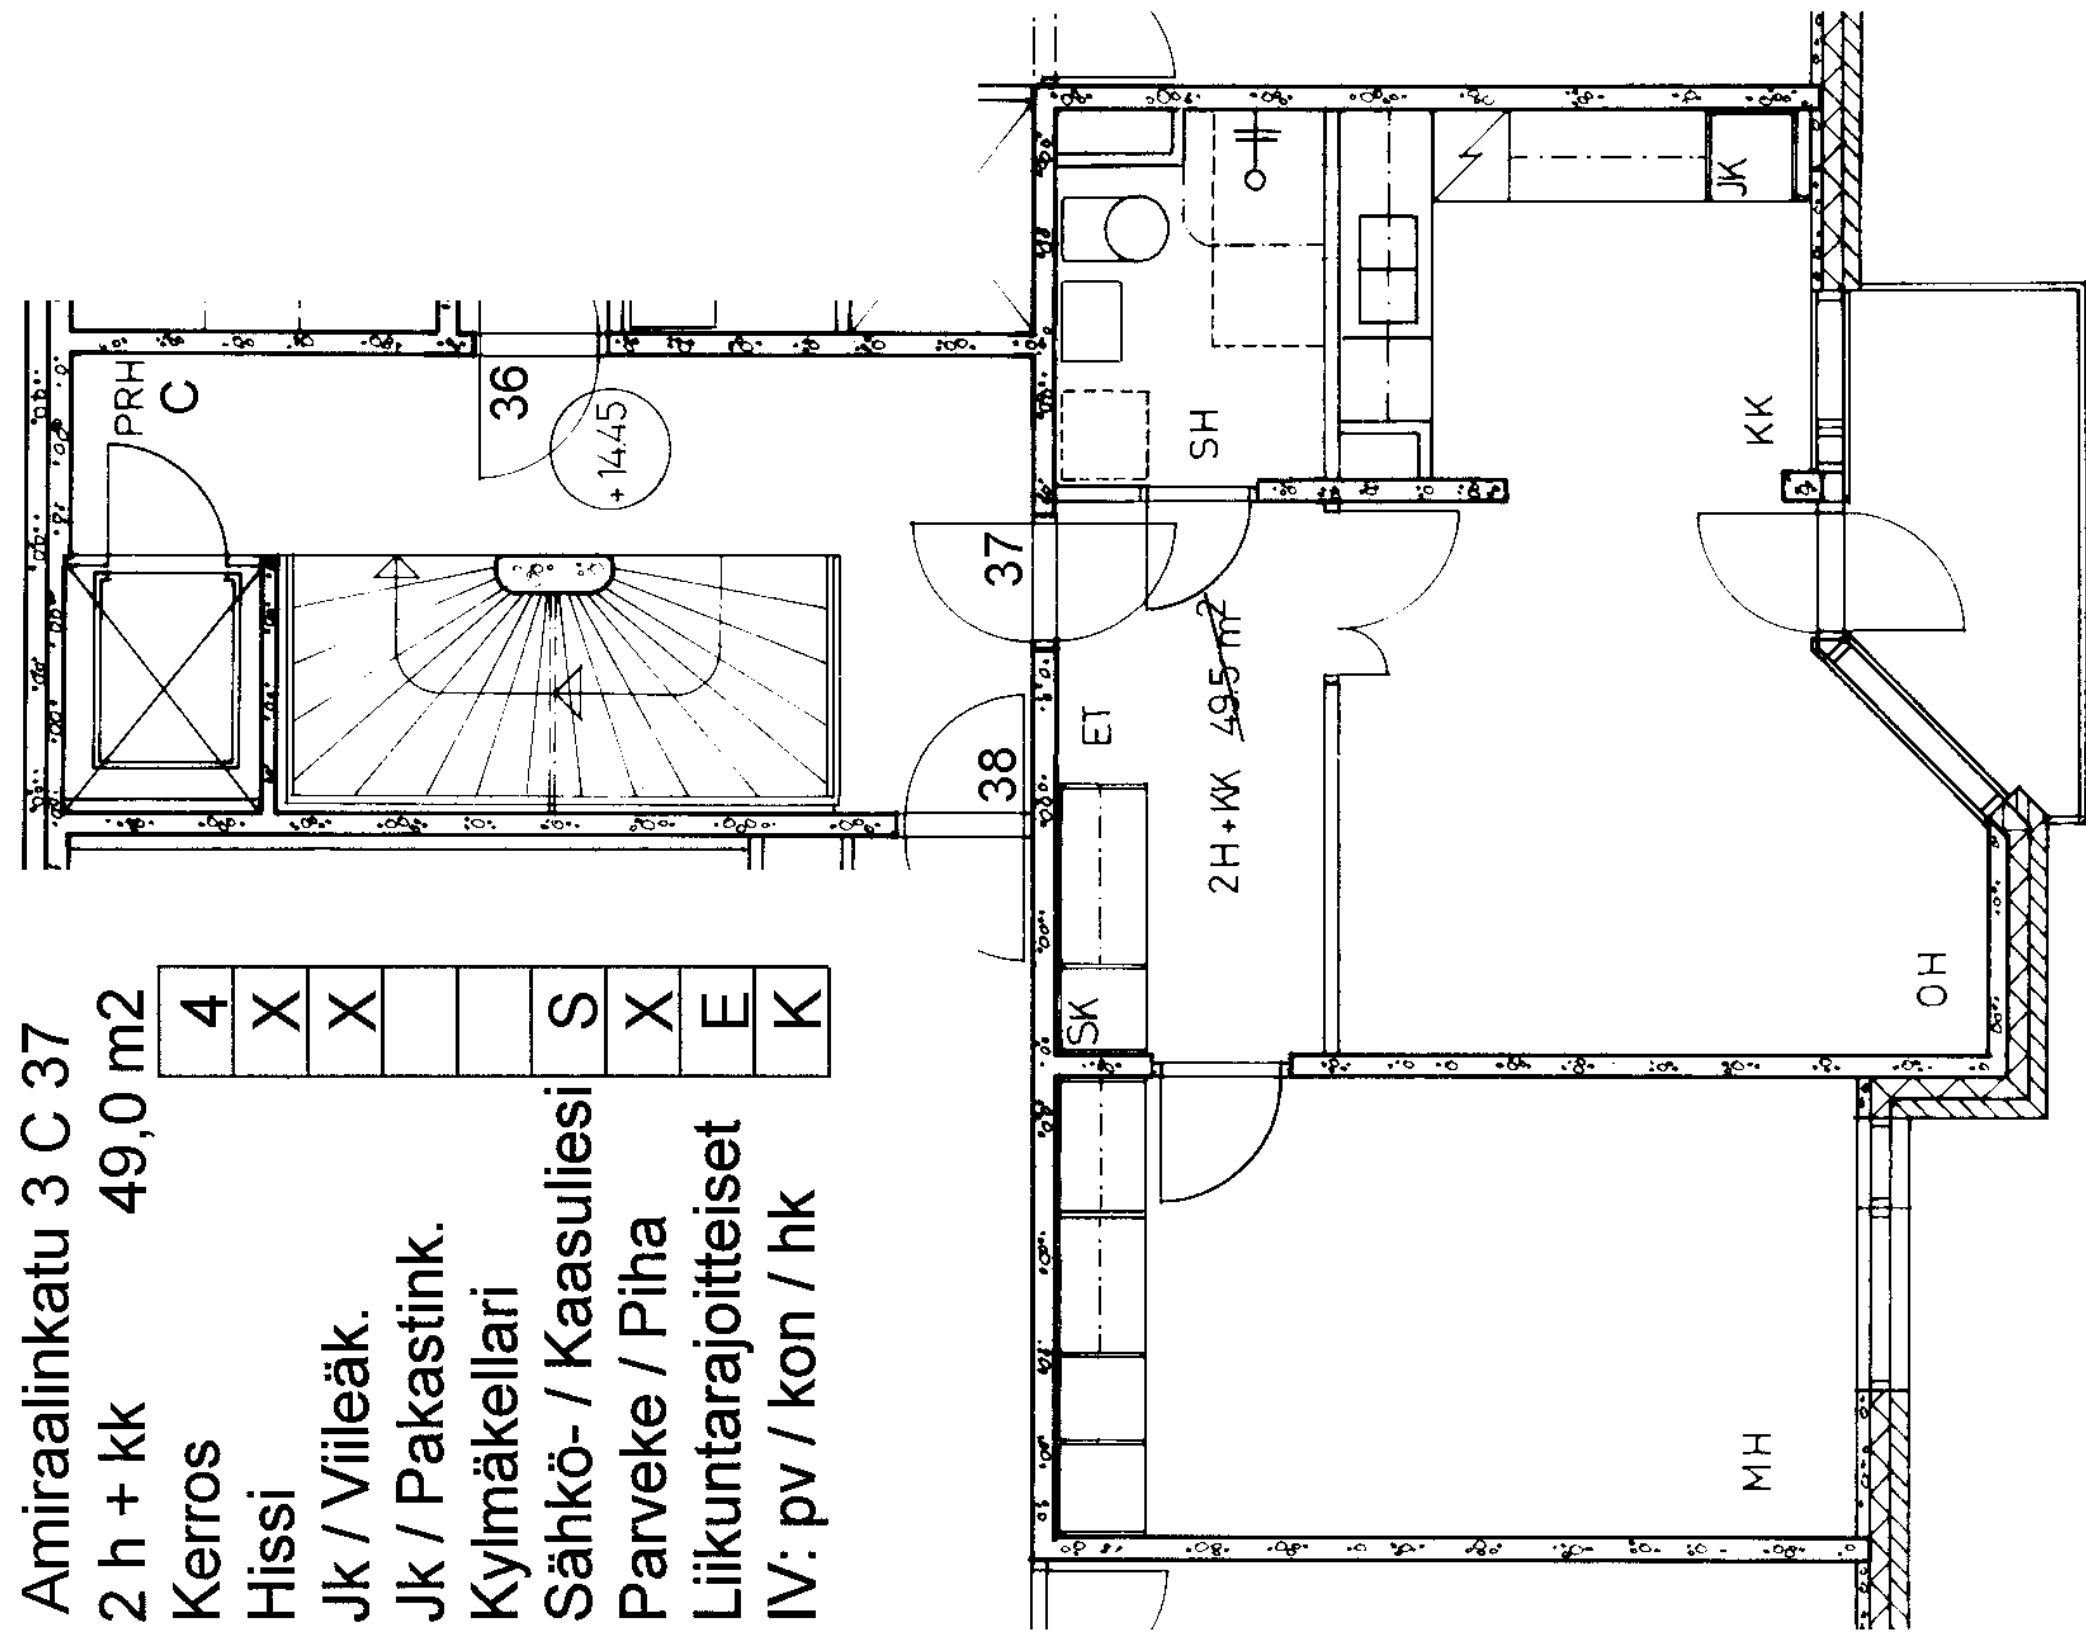

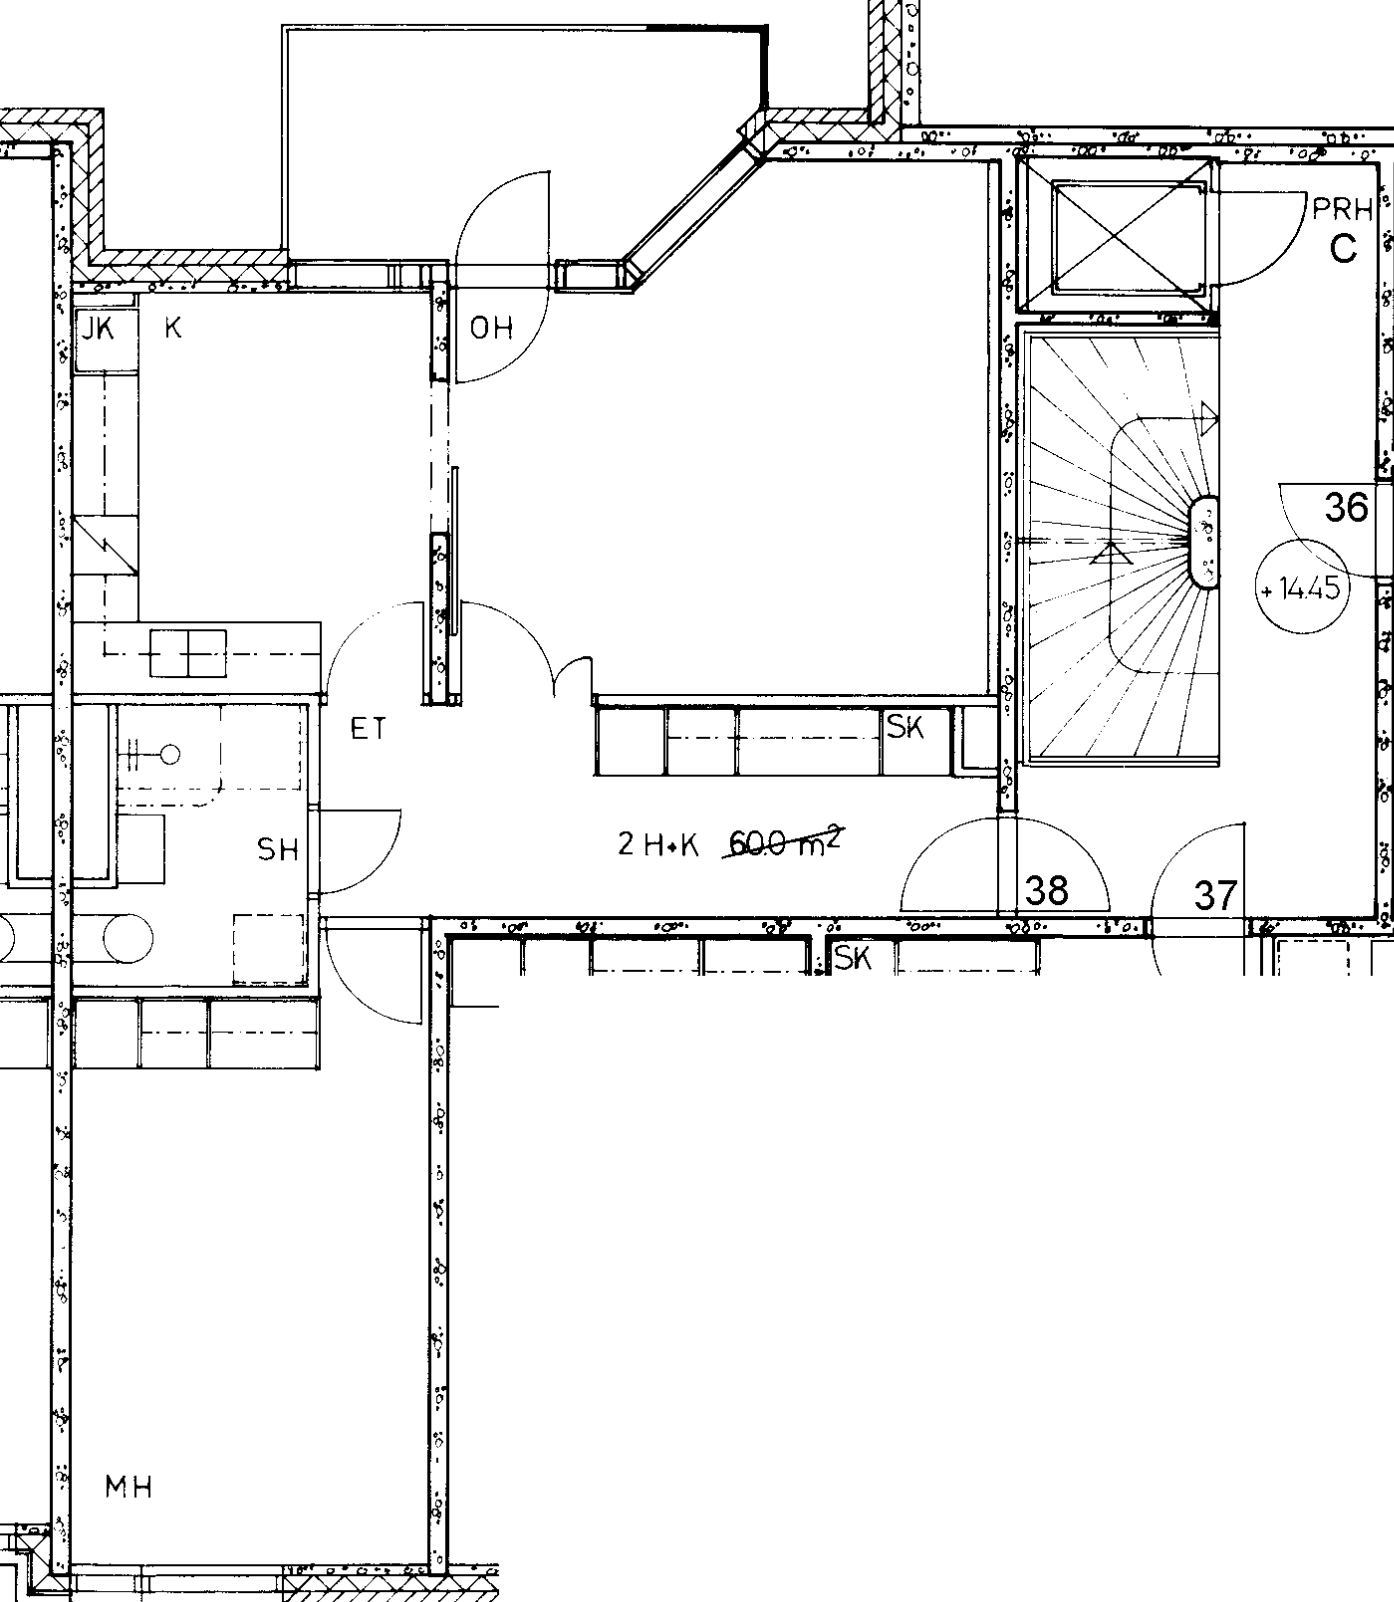

Amiraalinkatu 3 C 38
2 h + k 60,0 m²

Kerros	4
Hissi	X
Jk / Viileäk.	X
Jk / Pakastink.	
Kylmäkellari	
Sähkö- / Kaasuliesi	S
Parveke / Piha	X
Liikuntarajoitteiset	E
IV: pv / kon / hk	K

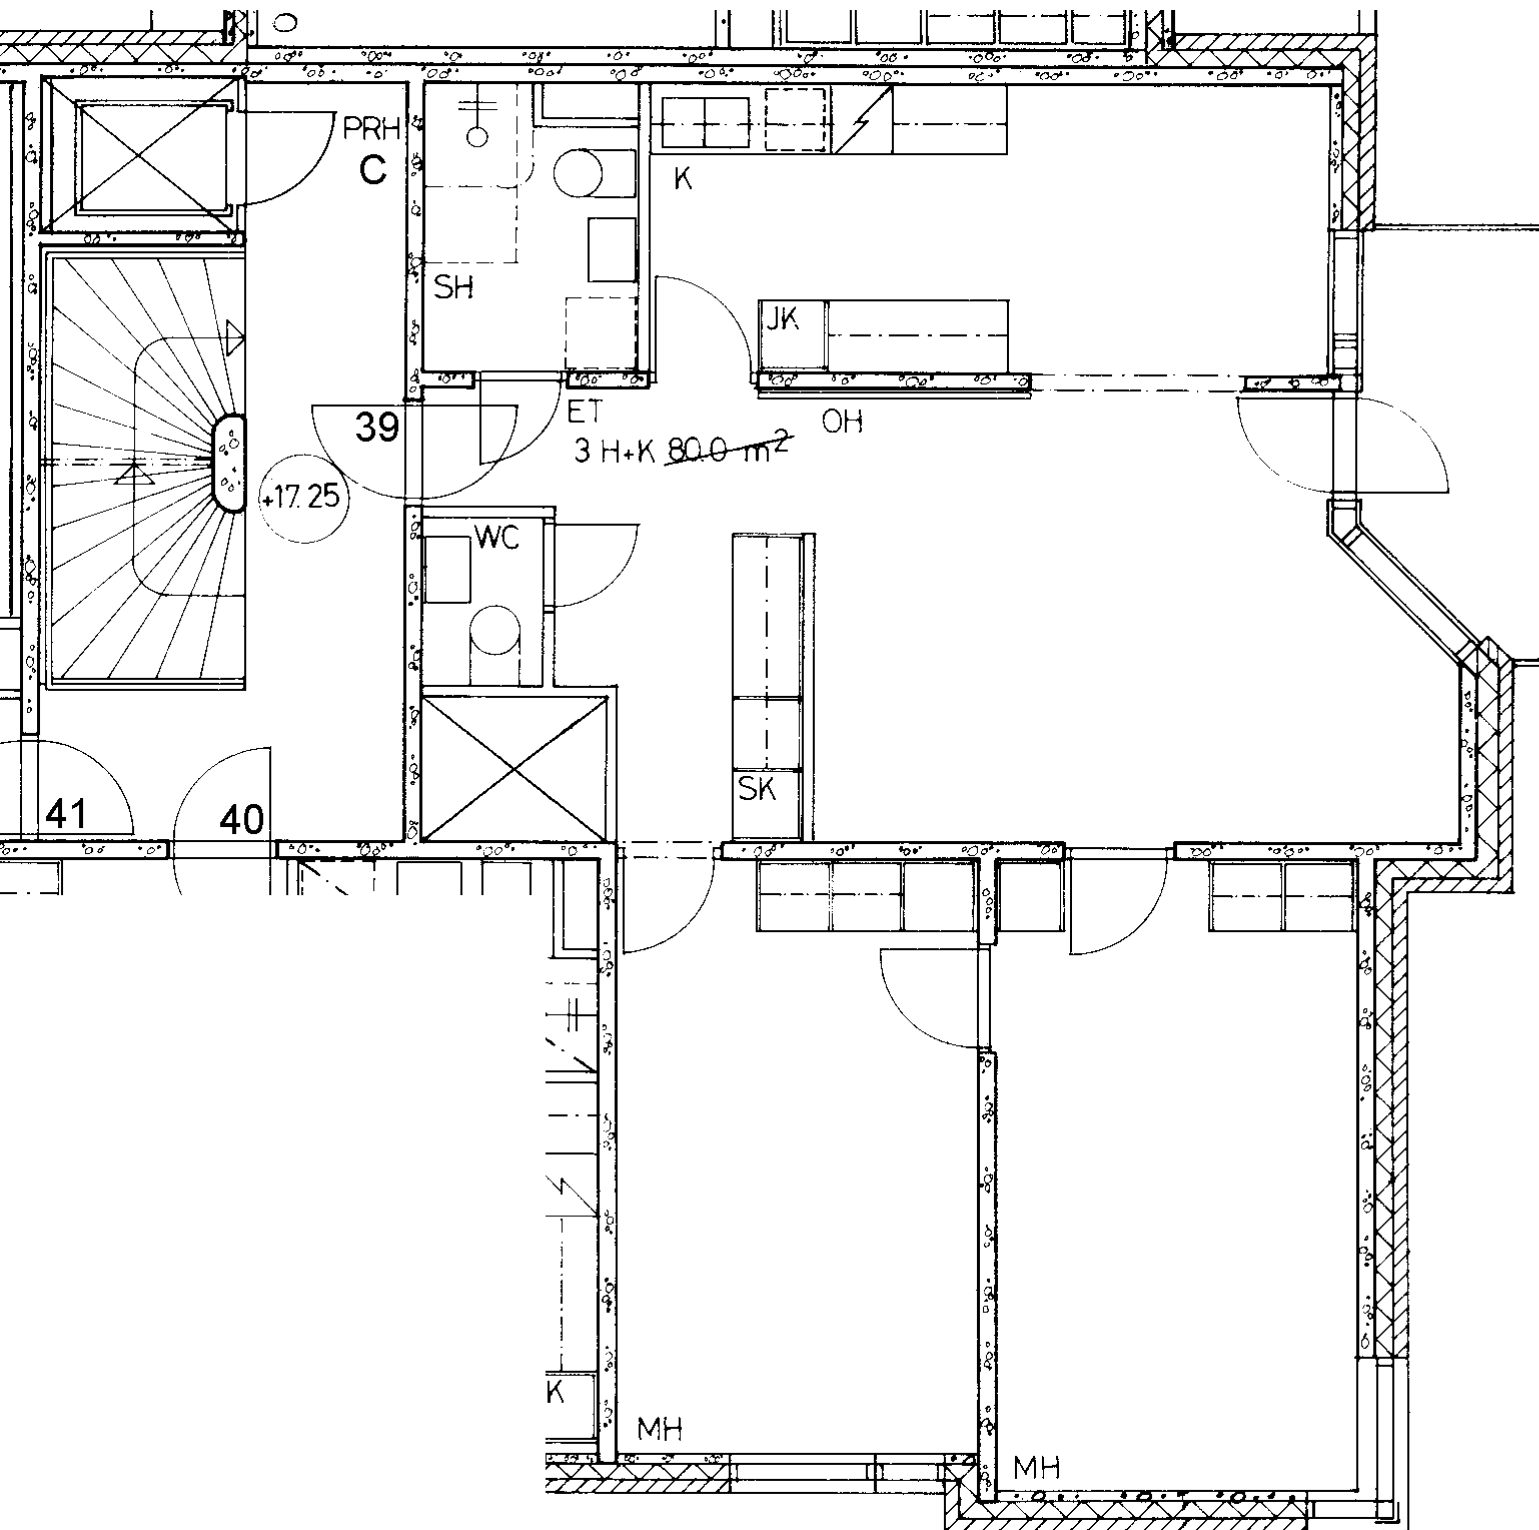

Amiraalinkatu 3 C 39
3 h + k 80,0 m²

Kerros	5
Hissi	X
Jk / Viileäk.	X
Jk / Pakastink.	
Kylmäkellari	
Sähkö- / Kaasuliesi	S
Parveke / Piha	X
Liikuntarajoitteiset	E
IV: pv / kon / hk	K

Amiraalinkatu 3 C 40

2 h + kk 49,0 m²

Kerros

Hissi

Jk / Viileäk.

Jk / Pakastink.

Kylmäkellari


Sähkö- / Kaasuliesi


Parveke / Piha

Liikuntarajoitteiset


IV: pv / kon / hk

5
X
X
S
X
E
K

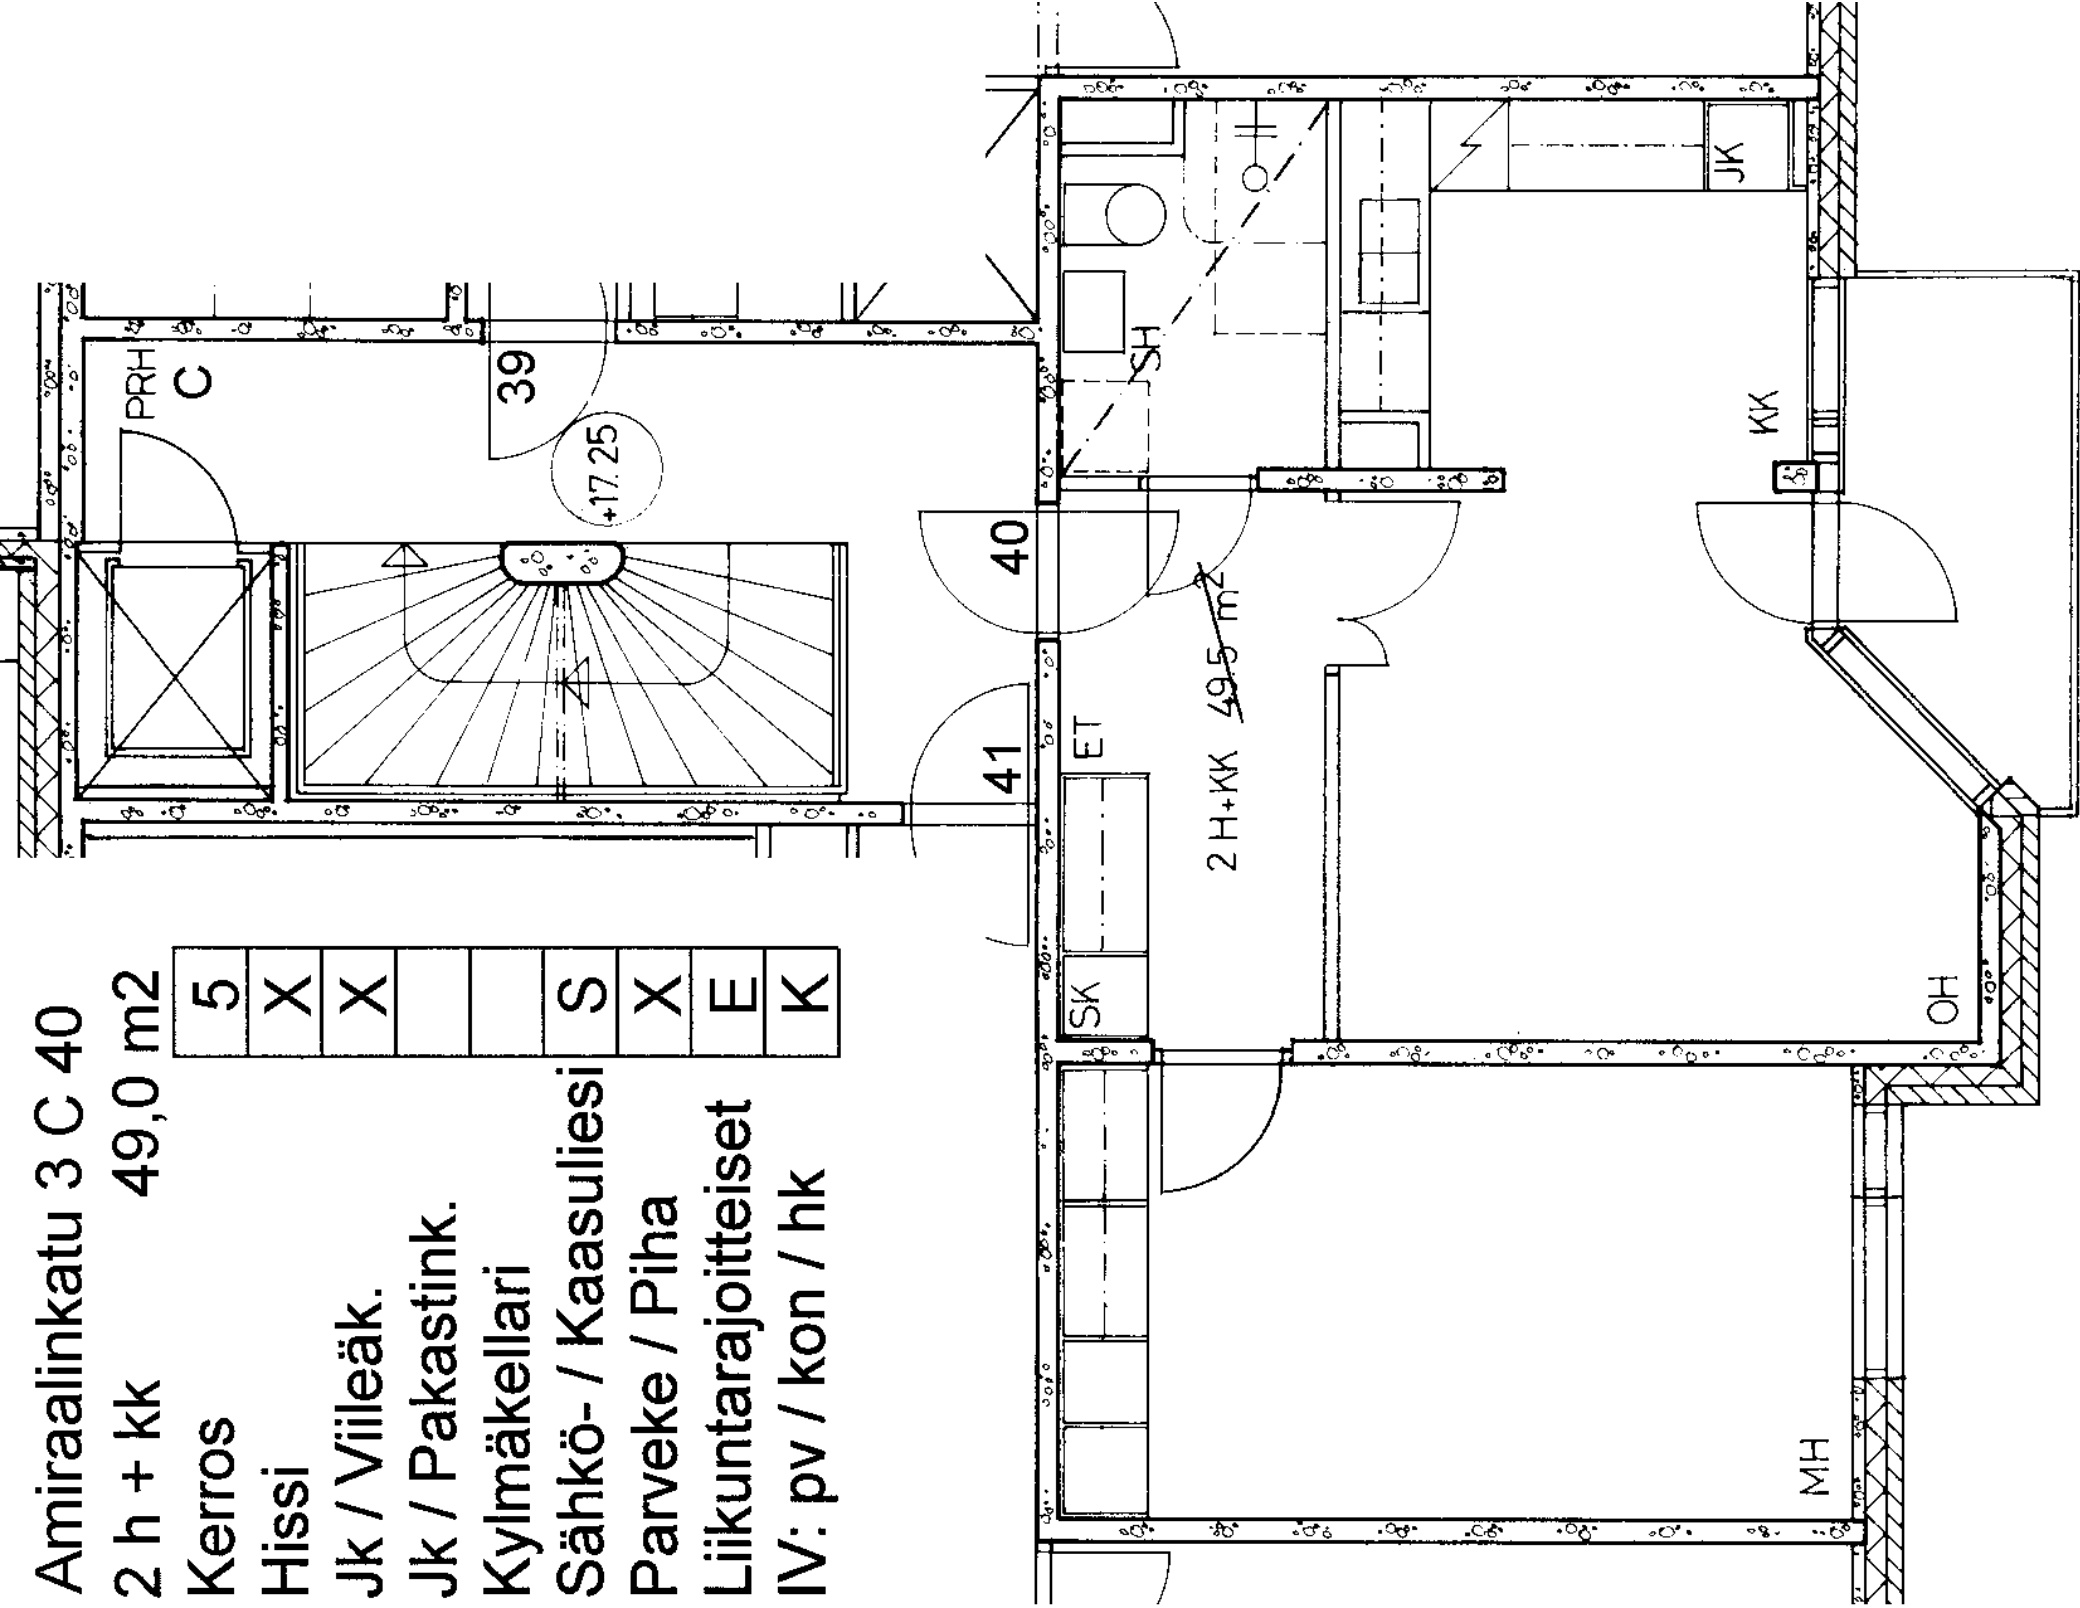


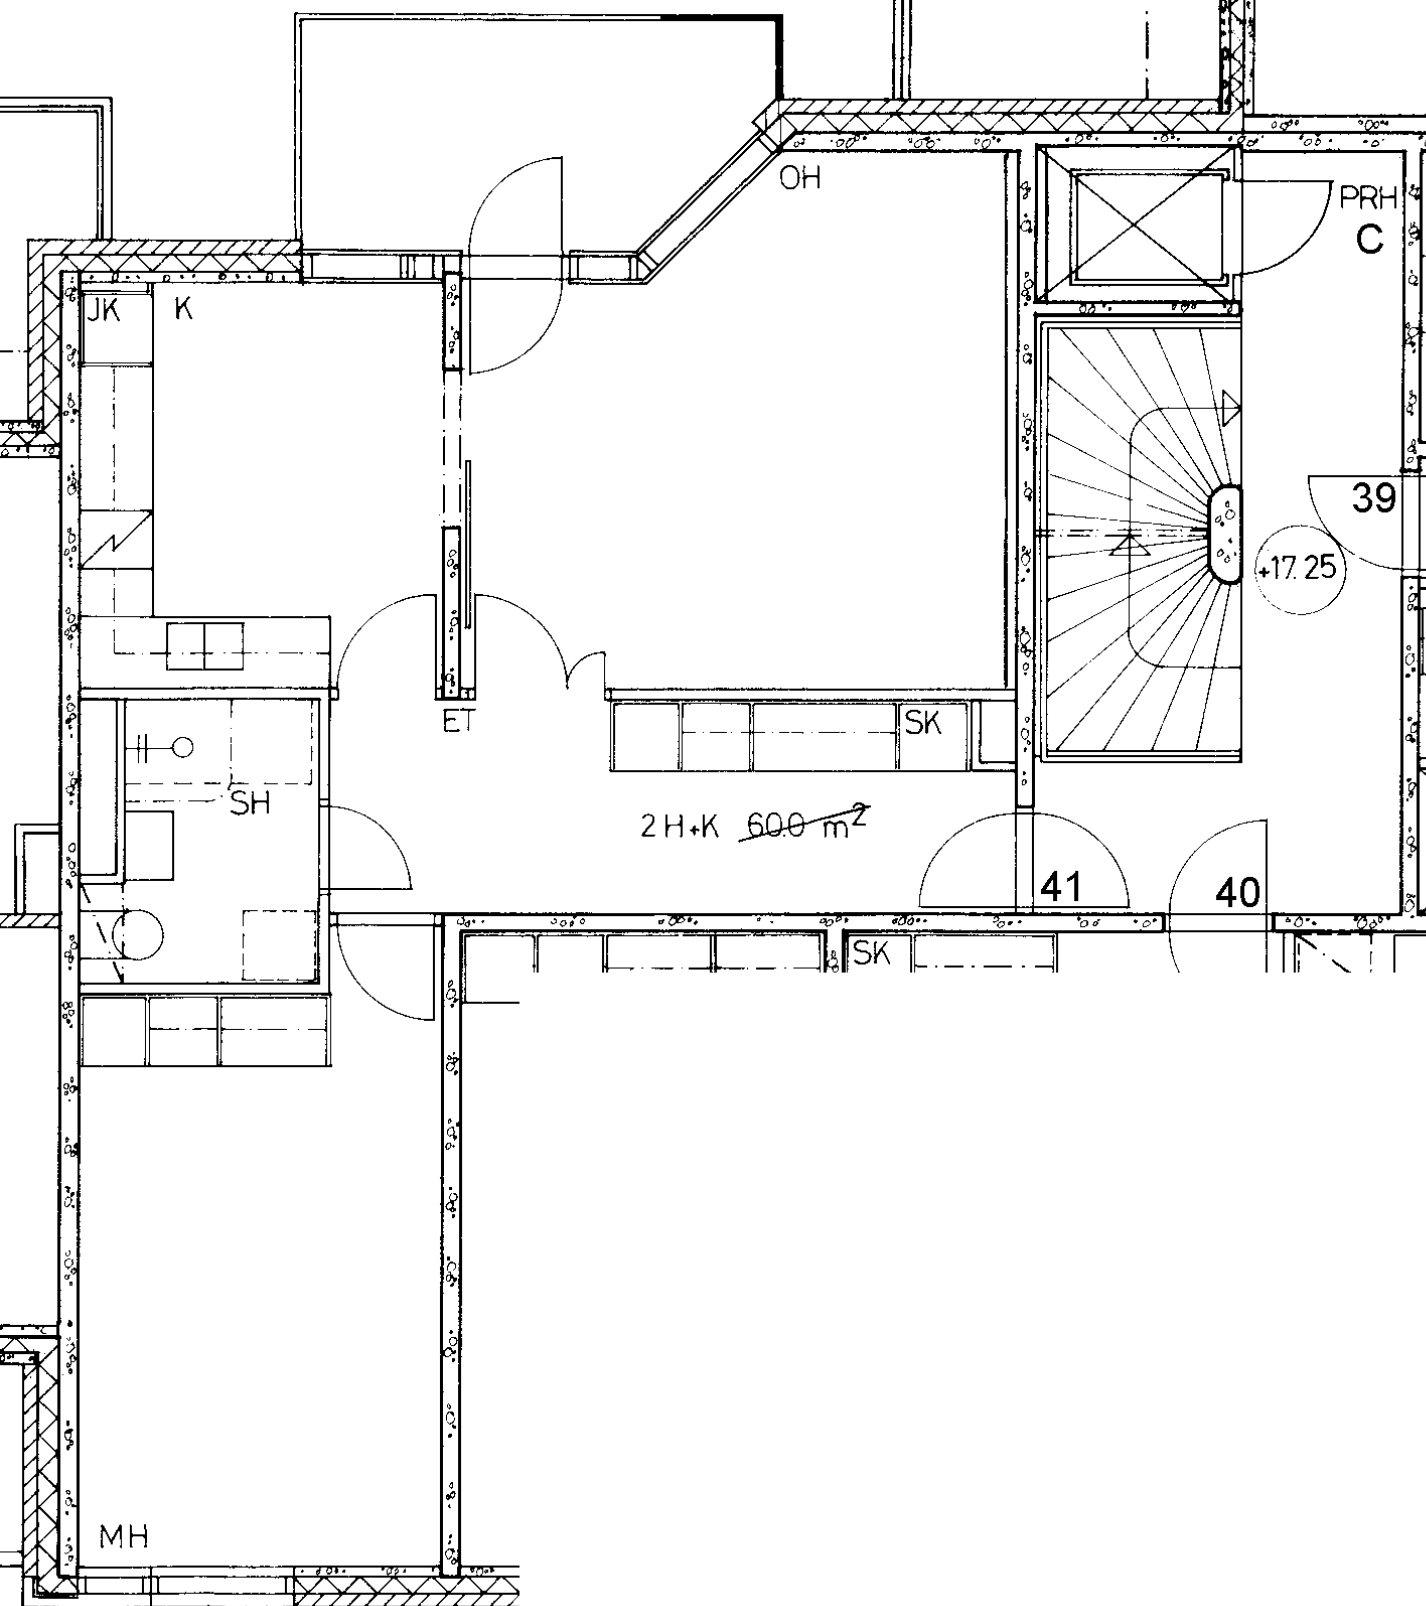


Amiraalinkatu 3 C 41	
2 h + k	60,0 m ²
Kerros	5
Hissi	X
Jk / Viileäk.	X
Jk / Pakastink.	
Kylmäkellari	
Sähkö- / Kaasuliesi	S
Parveke / Piha	X
Liikuntarajoitteiset	E
IV: pv / kon / hk	K

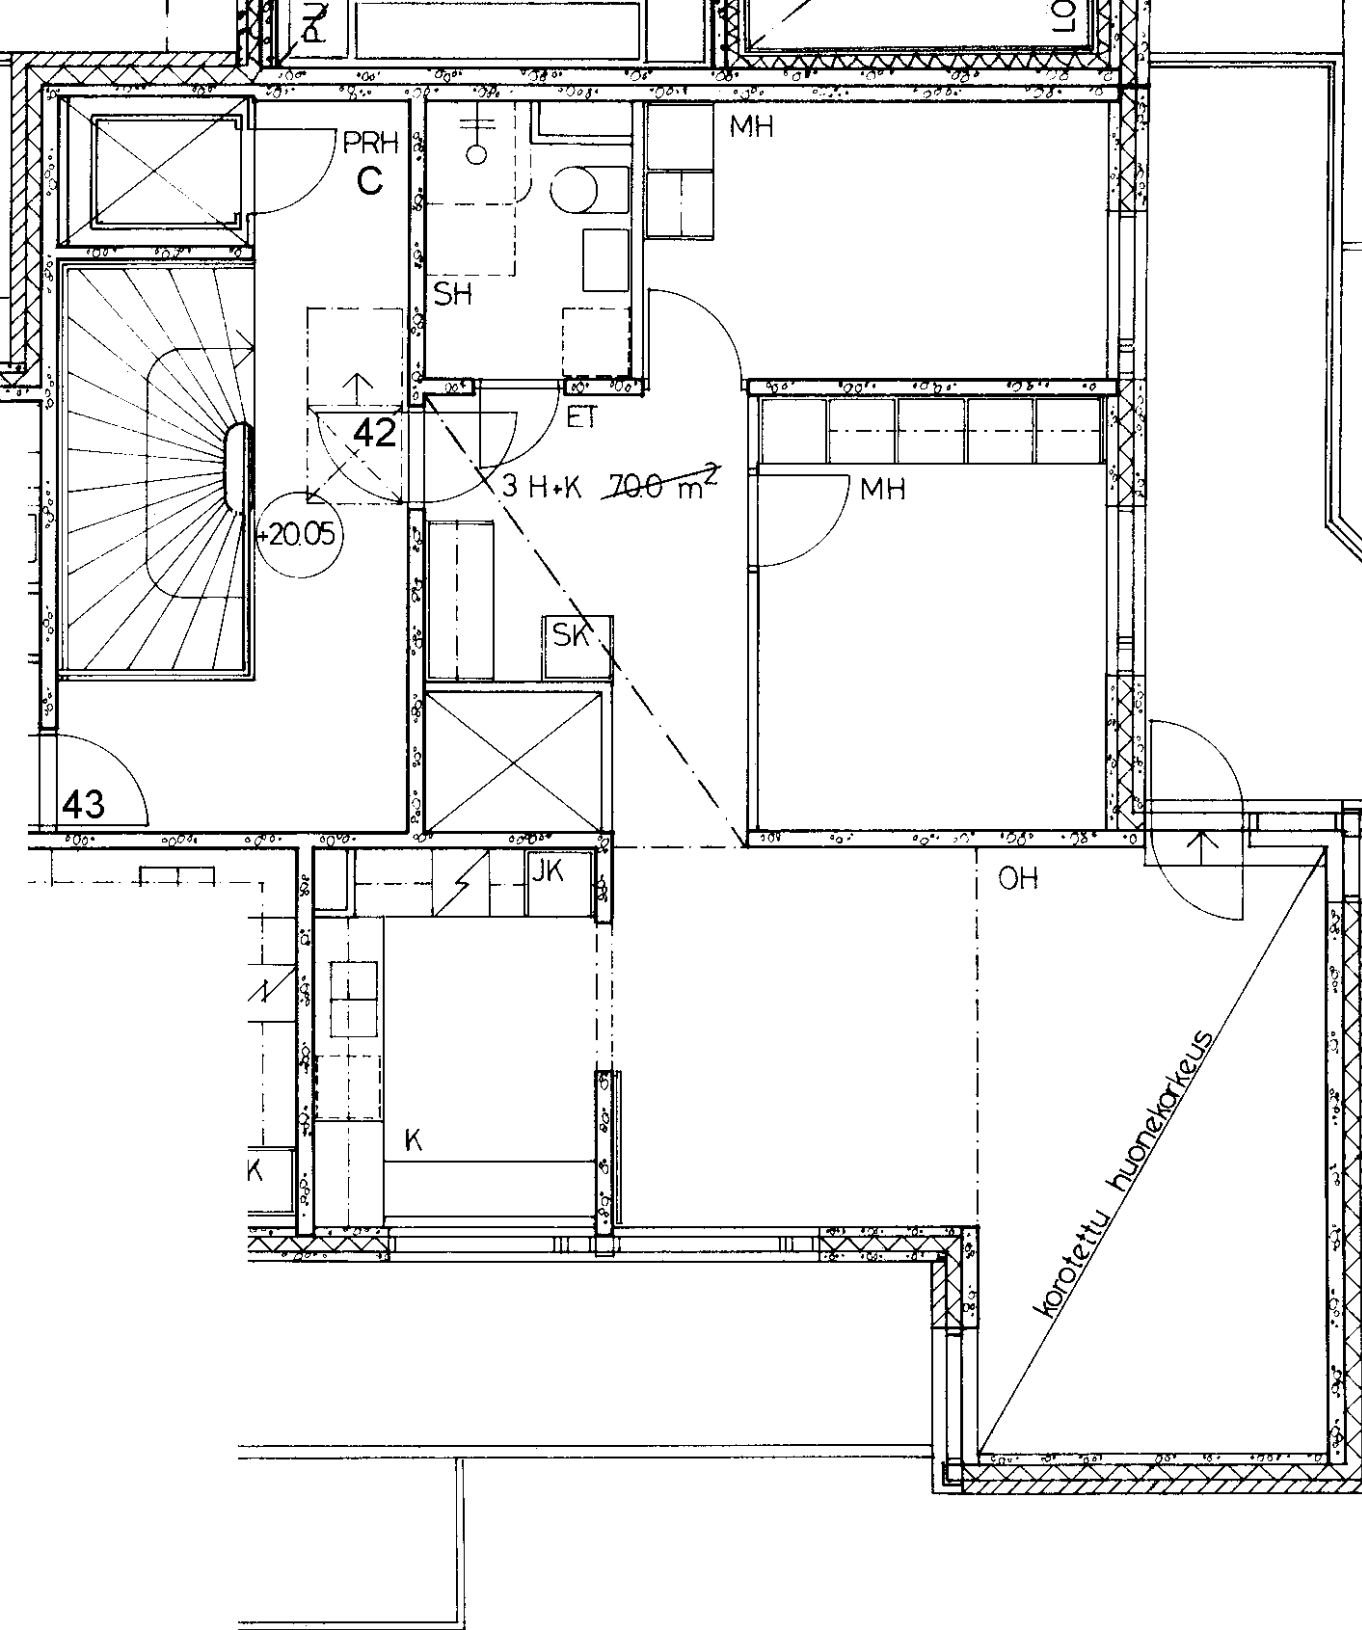

Amiraalinkatu 3 C 42	
3 h + k	71,0 m ²
Kerros	6
Hissi	X
Jk / Viileäk.	X
Jk / Pakastink.	
Kylmäkellari	
Sähkö- / Kaasuliesi	S
Parveke / Piha	X
Liikuntarajoitteiset	E
IV: pv / kon / hk	K

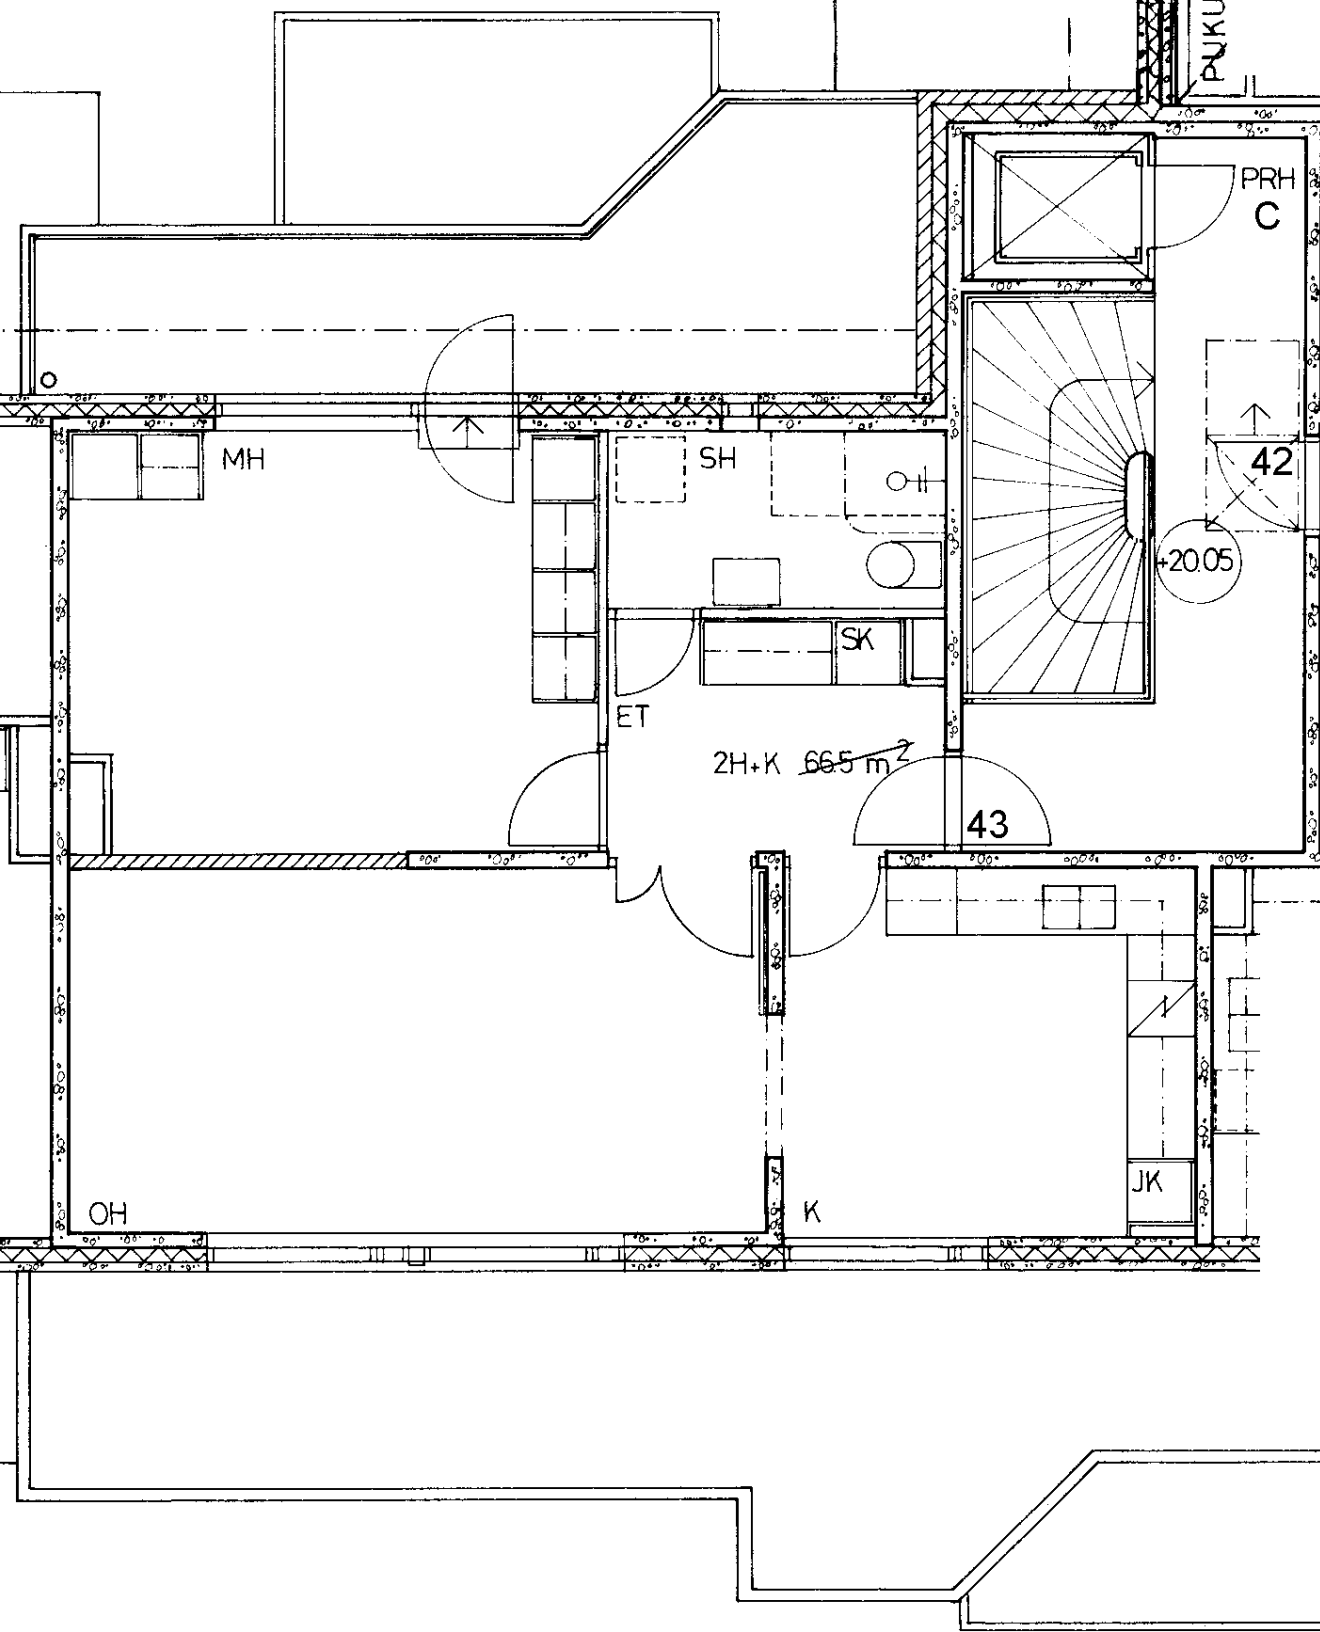

Amiraalinkatu 3 C 43	
2 h + k	63,0 m ²
Kerros	6
Hissi	X
Jk / Viileäk.	X
Jk / Pakastink.	
Kylmäkellari	
Sähkö- / Kaasuliesi	S
Parveke / Piha	X
Liikuntarajoitteiset	E
IV: pv / kon / hk	K

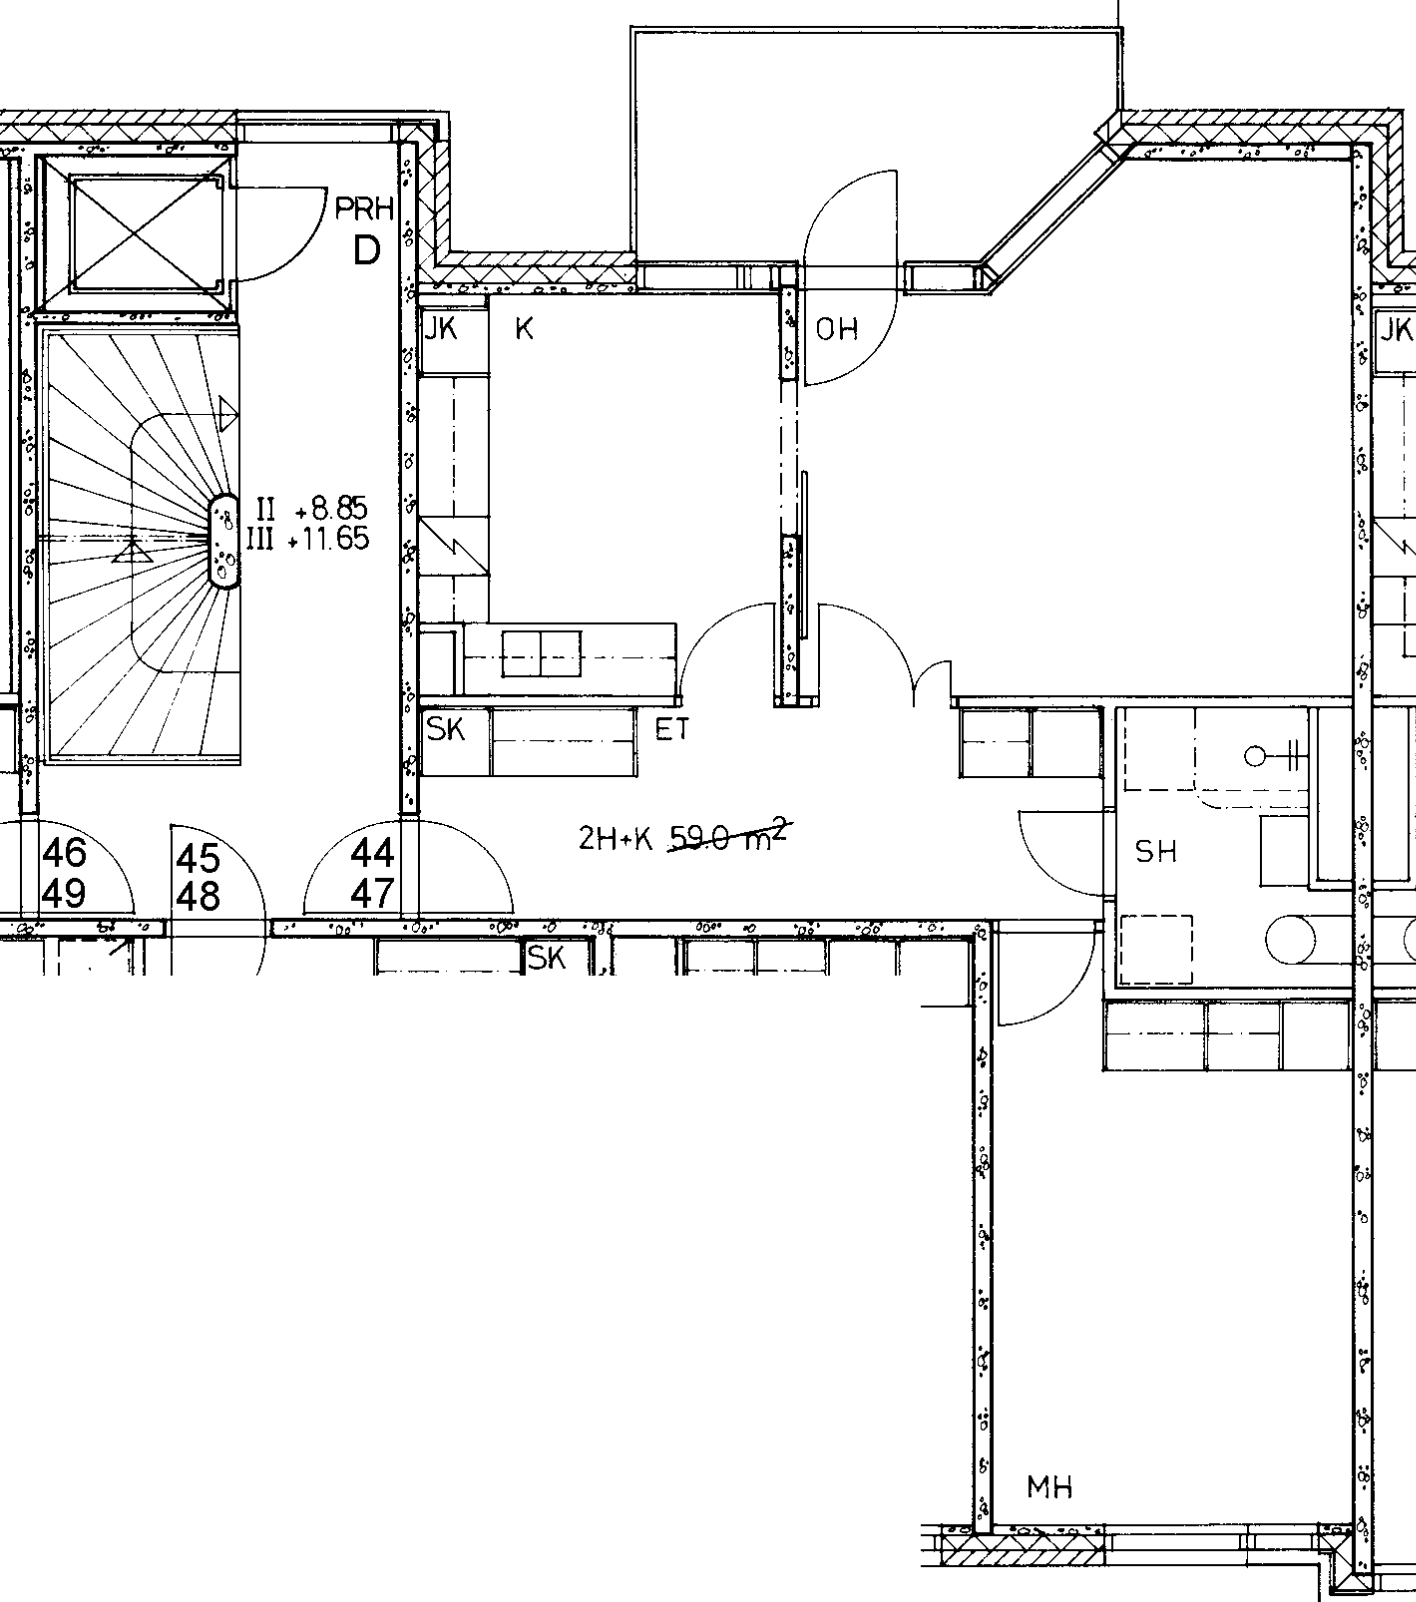

Amiraalinkatu 3 D 44
2 h + k 59,0 m²

Kerros	2
Hissi	X
Jk / Viileäk.	X
Jk / Pakastink.	
Kylmäkellari	
Sähkö- / Kaasuliesi	S
Parveke / Piha	X
Liikuntarajoitteiset	E
IV: pv / kon / hk	K

Amiraalinkatu 3 D 45

2 h + kk 48,0 m²

Kerros

Hissi

Jk / Viileäk.

Jk / Pakastink.

Kylmäkellari


Sähkö- / Kaasuliesi


Parveke / Piha

Liikuntarajoitteiset

IV: pv / kon / hk


2	X	X			S	X	E	K
---	---	---	--	--	---	---	---	---

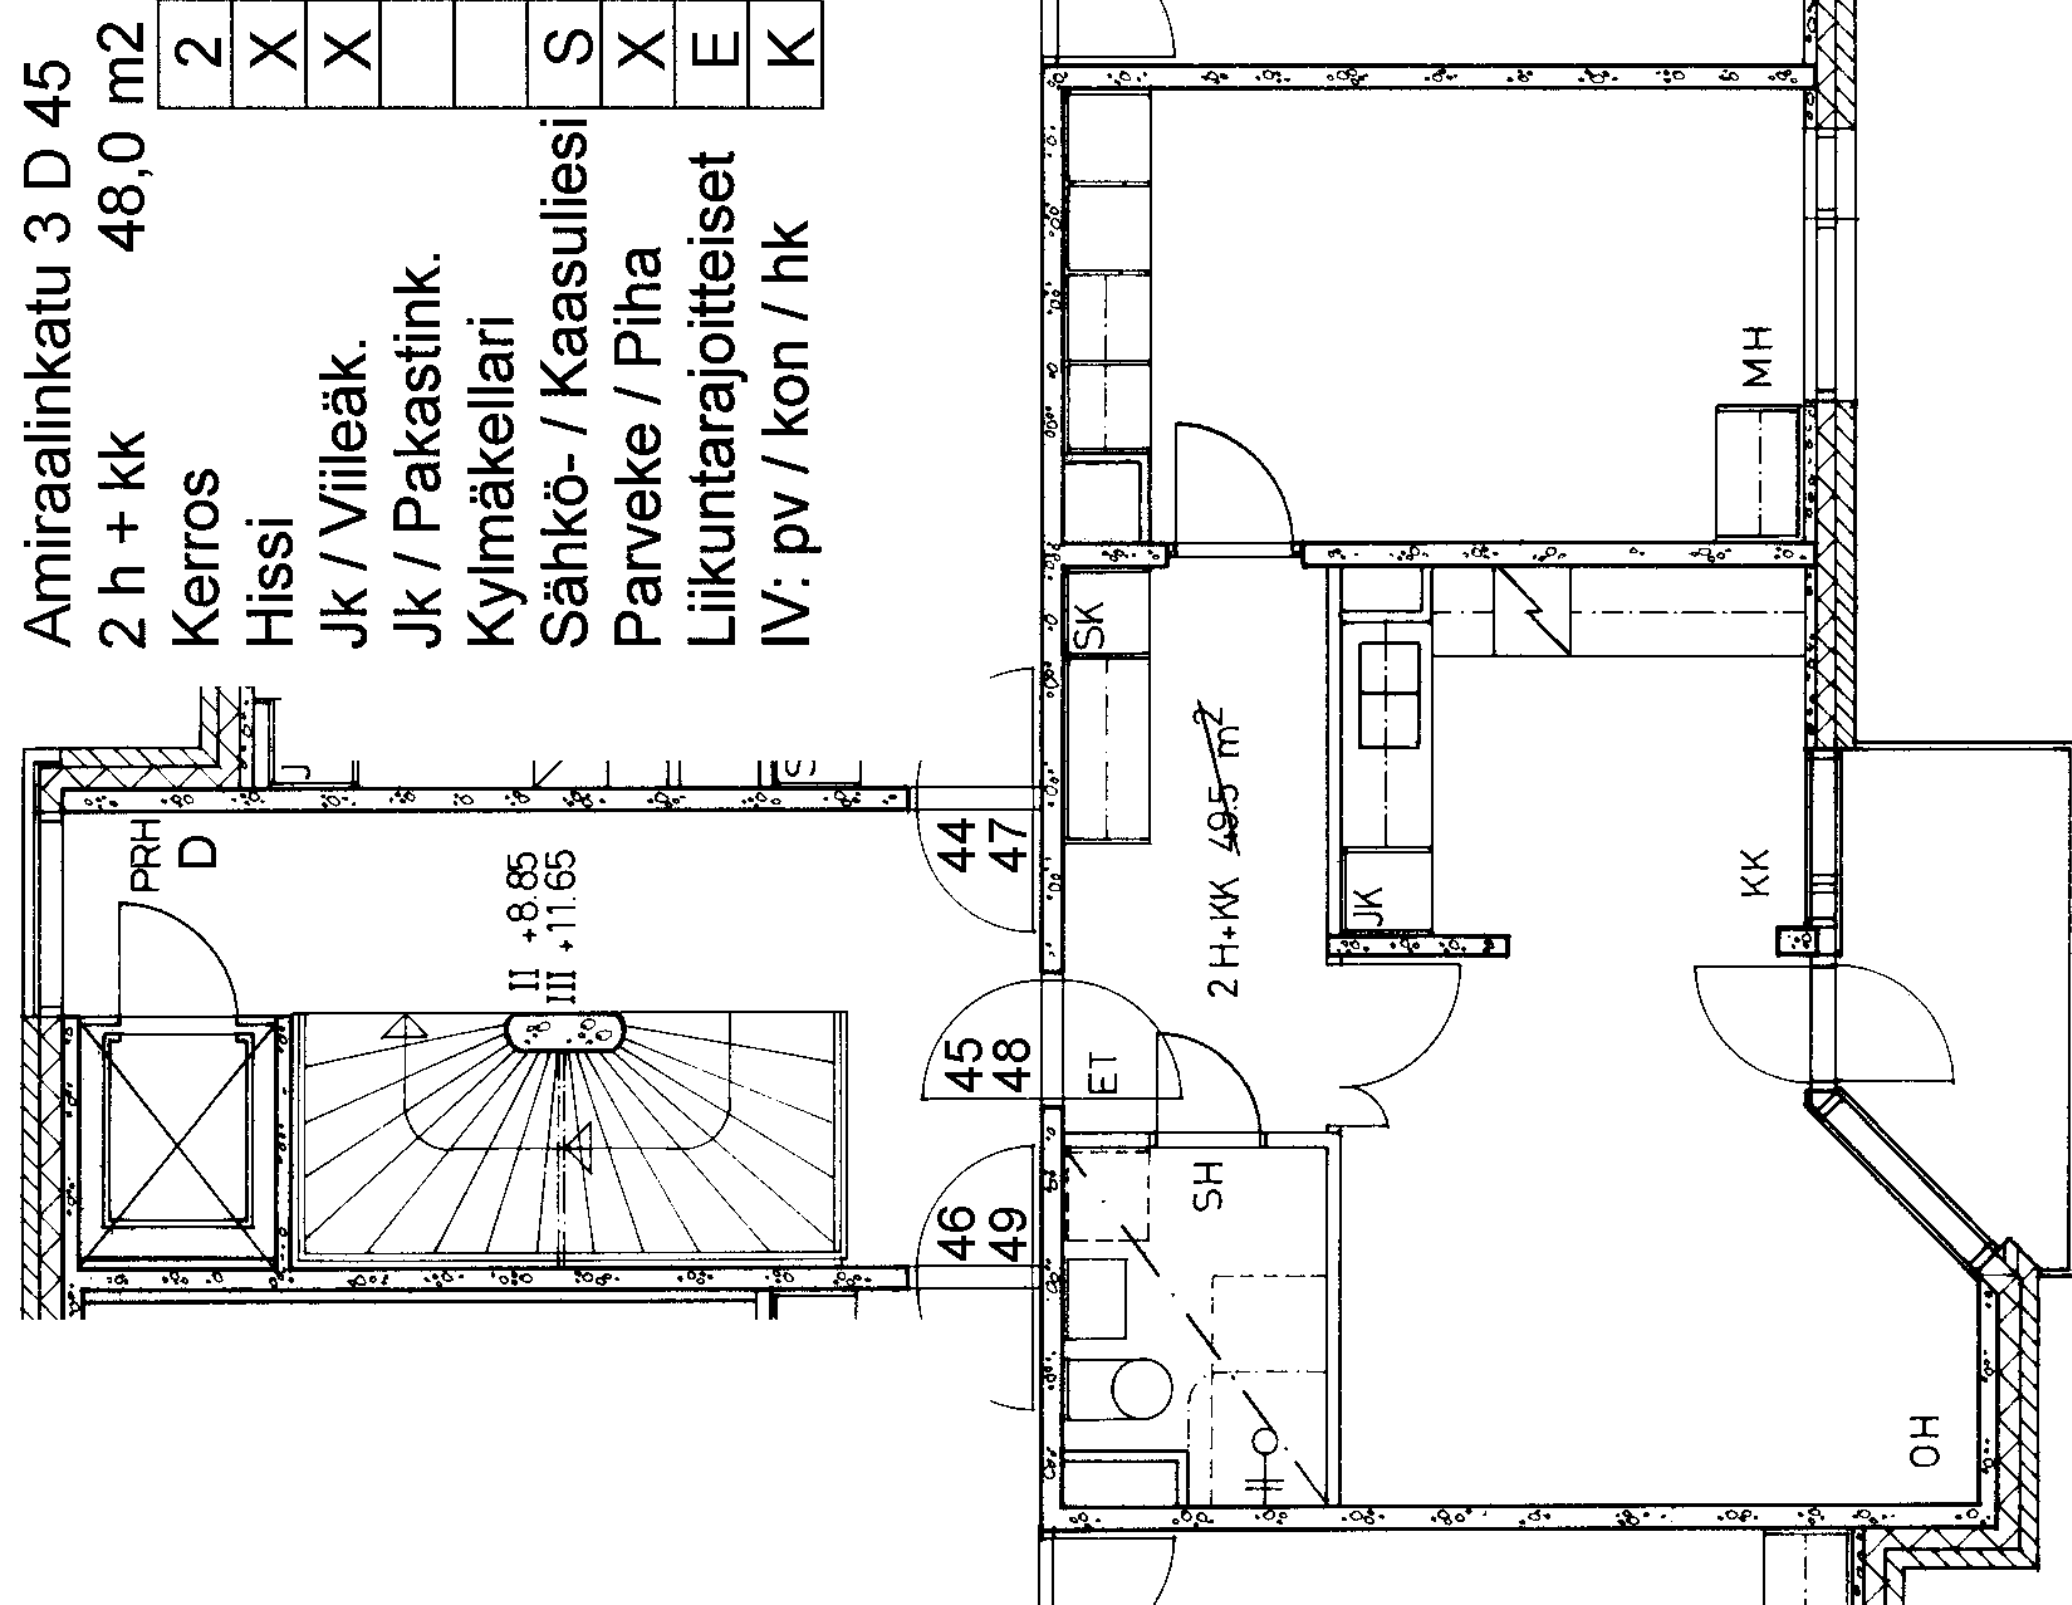

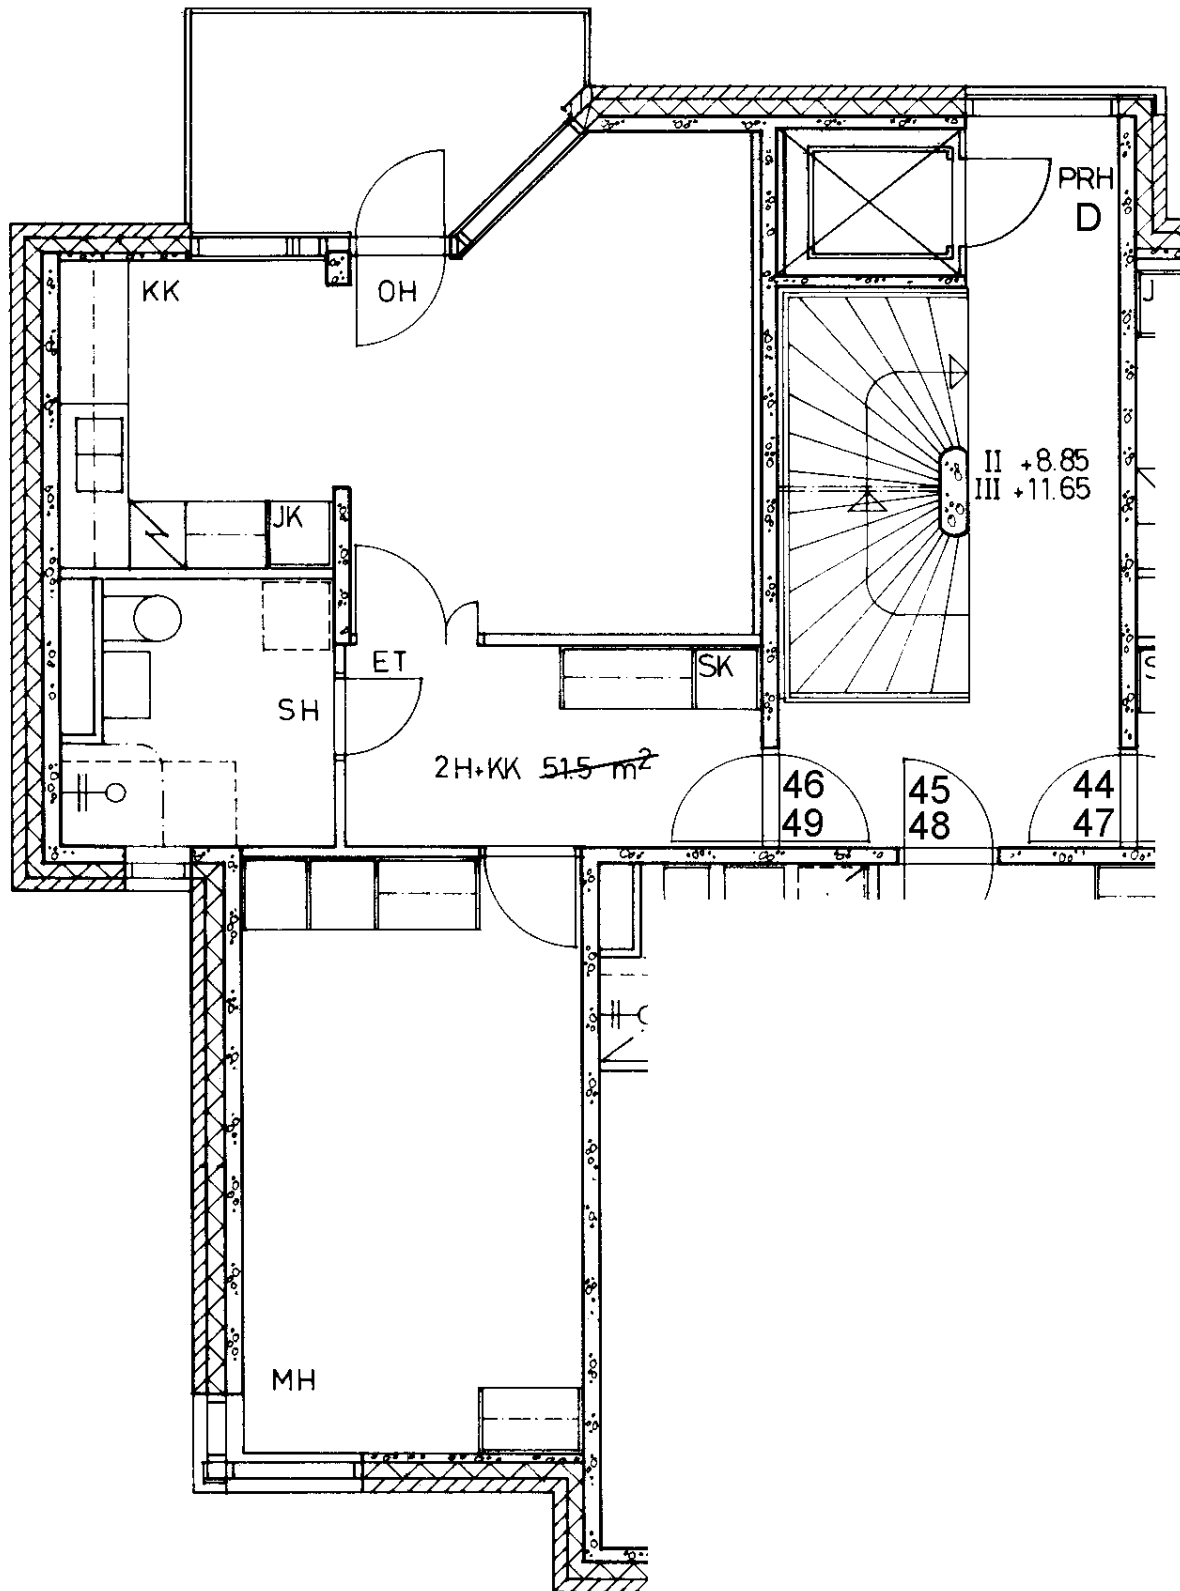


Amiraalinkatu 3 D 46
2 h + kk 51,5 m²

Kerros	2
Hissi	X
Jk / Viileäk.	X
Jk / Pakastink.	
Kylmäkellari	
Sähkö- / Kaasuliesi	S
Parveke / Piha	X
Liikuntarajoitteiset	E
IV: pv / kon / hk	K

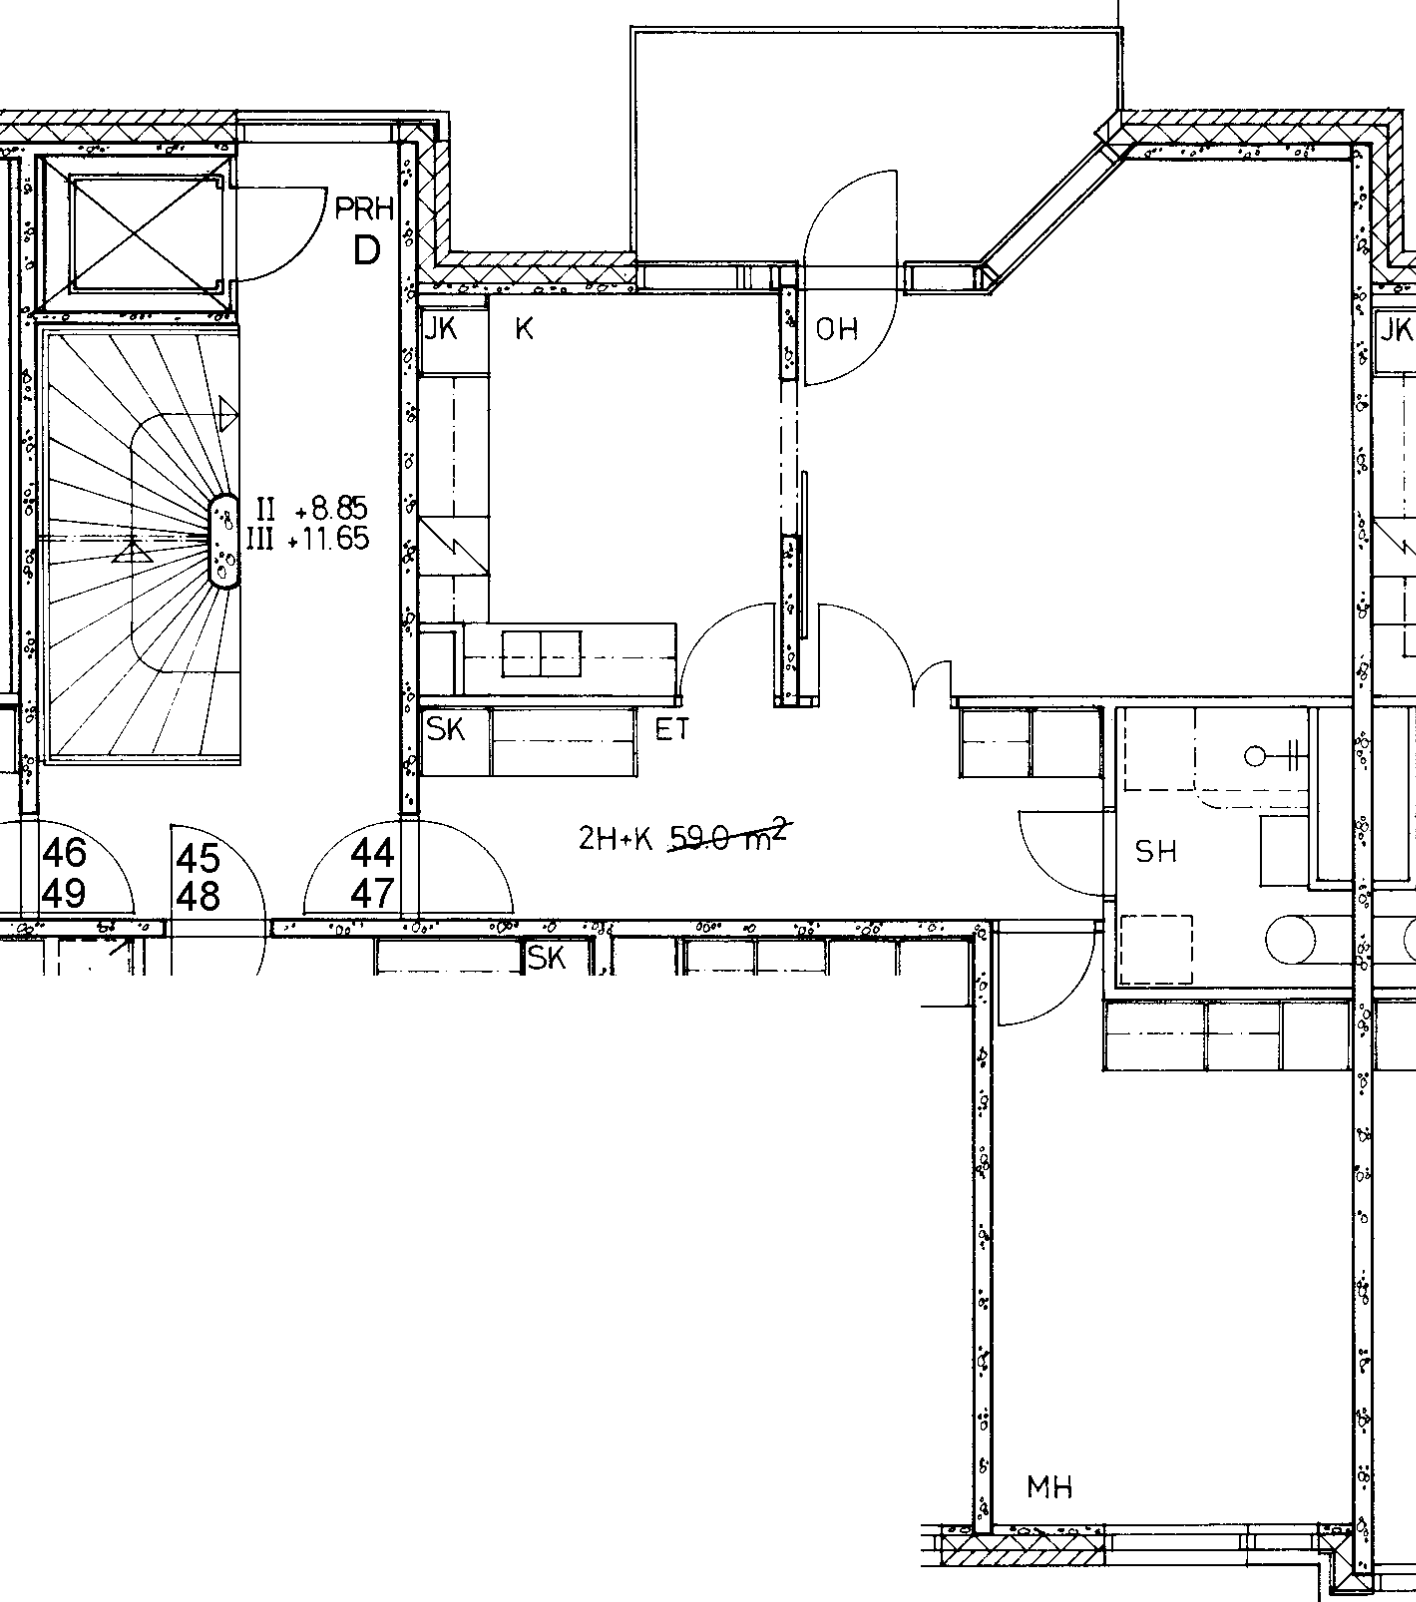


Amiraalinkatu 3 D 47
2 h + k 59,0 m2

Kerros	3
Hissi	X
Jk / Viileäk.	X
Jk / Pakastink.	
Kylmäkellari	
Sähkö- / Kaasuliesi	S
Parveke / Piha	X
Liikuntarajoitteiset	E
IV: pv / kon / hk	K

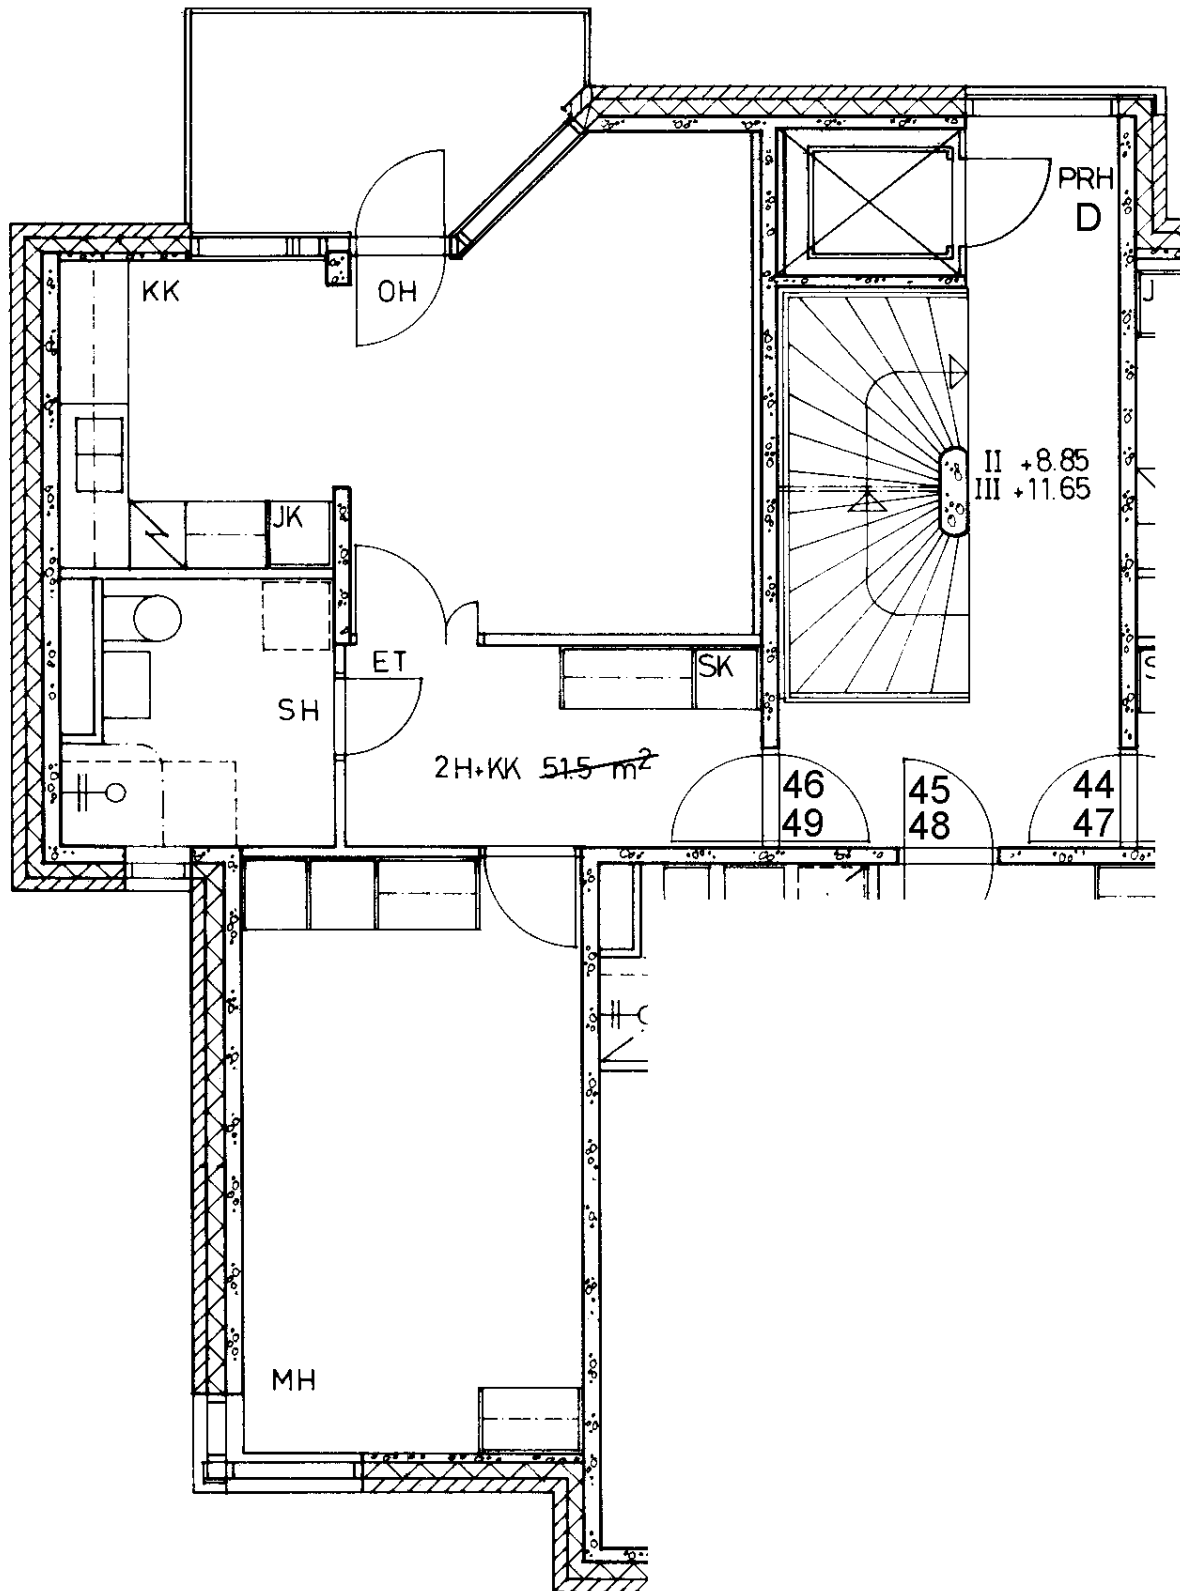

Amiraalinkatu 3 D 49
2 h + kk 51,5 m²

Kerros	3
Hissi	X
Jk / Viileäk.	X
Jk / Pakastink.	
Kylmäkellari	
Sähkö- / Kaasuliesi	S
Parveke / Piha	X
Liikuntarajoitteiset	E
IV: pv / kon / hk	K

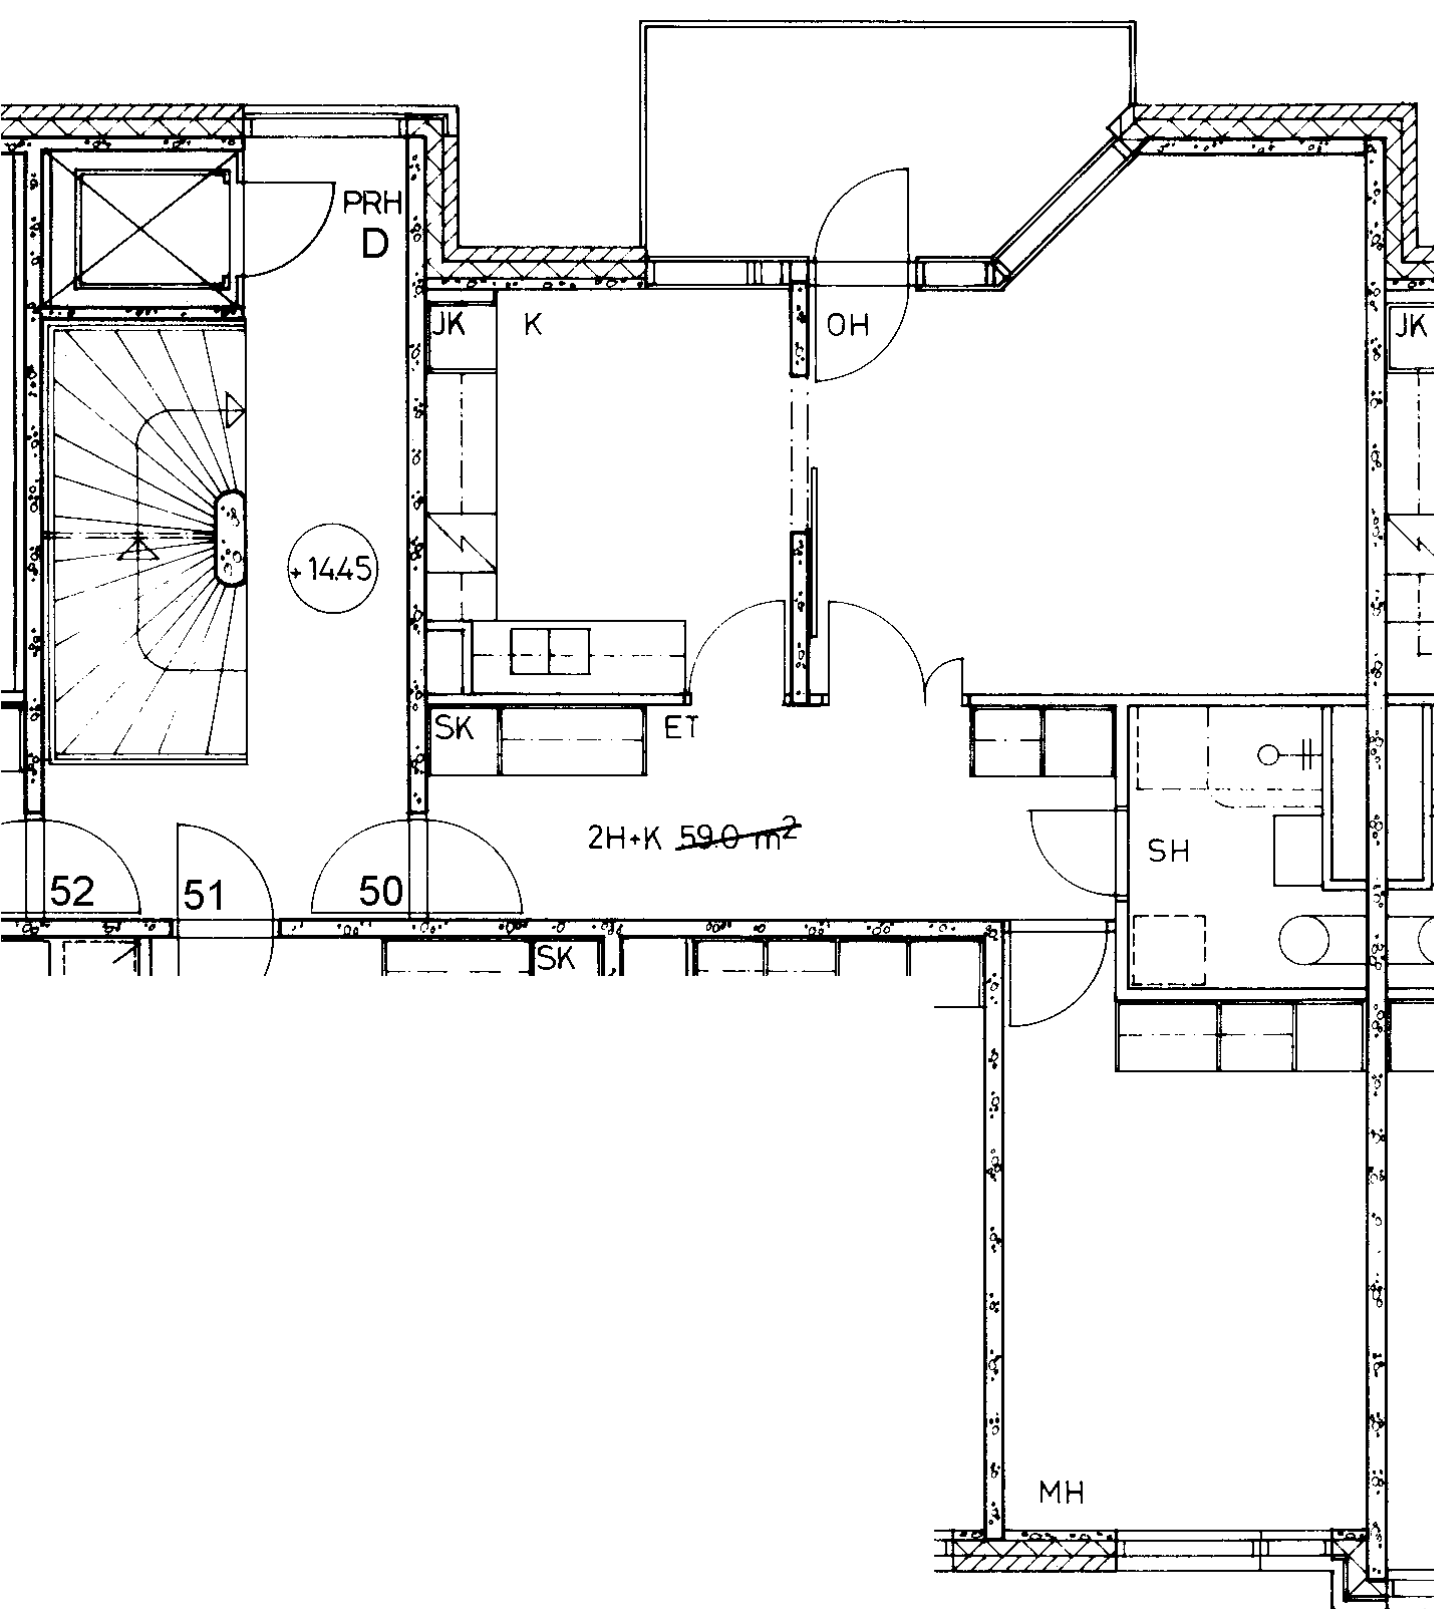



Amiraalinkatu 3 D 50
2 h + k 59,0 m²

Kerros	4
Hissi	X
Jk / Viileäk.	X
Jk / Pakastink.	
Kylmäkellari	
Sähkö- / Kaasuliesi	S
Parveke / Piha	X
Liikuntarajoitteiset	E
IV: pv / kon / hk	K

Amiraalinkatu 3 D 51
2 h + kk 48,0 m²
Kerros
Hissi
Jk / Viileäk.
Jk / Pakastink.
Kylmäkellari
Sähkö- / Kaasuliesi
Parveke / Piha
Liikuntarajoitteiset
IV: pv / kon / hk

4	X	X			S	X	E	K
---	---	---	--	--	---	---	---	---

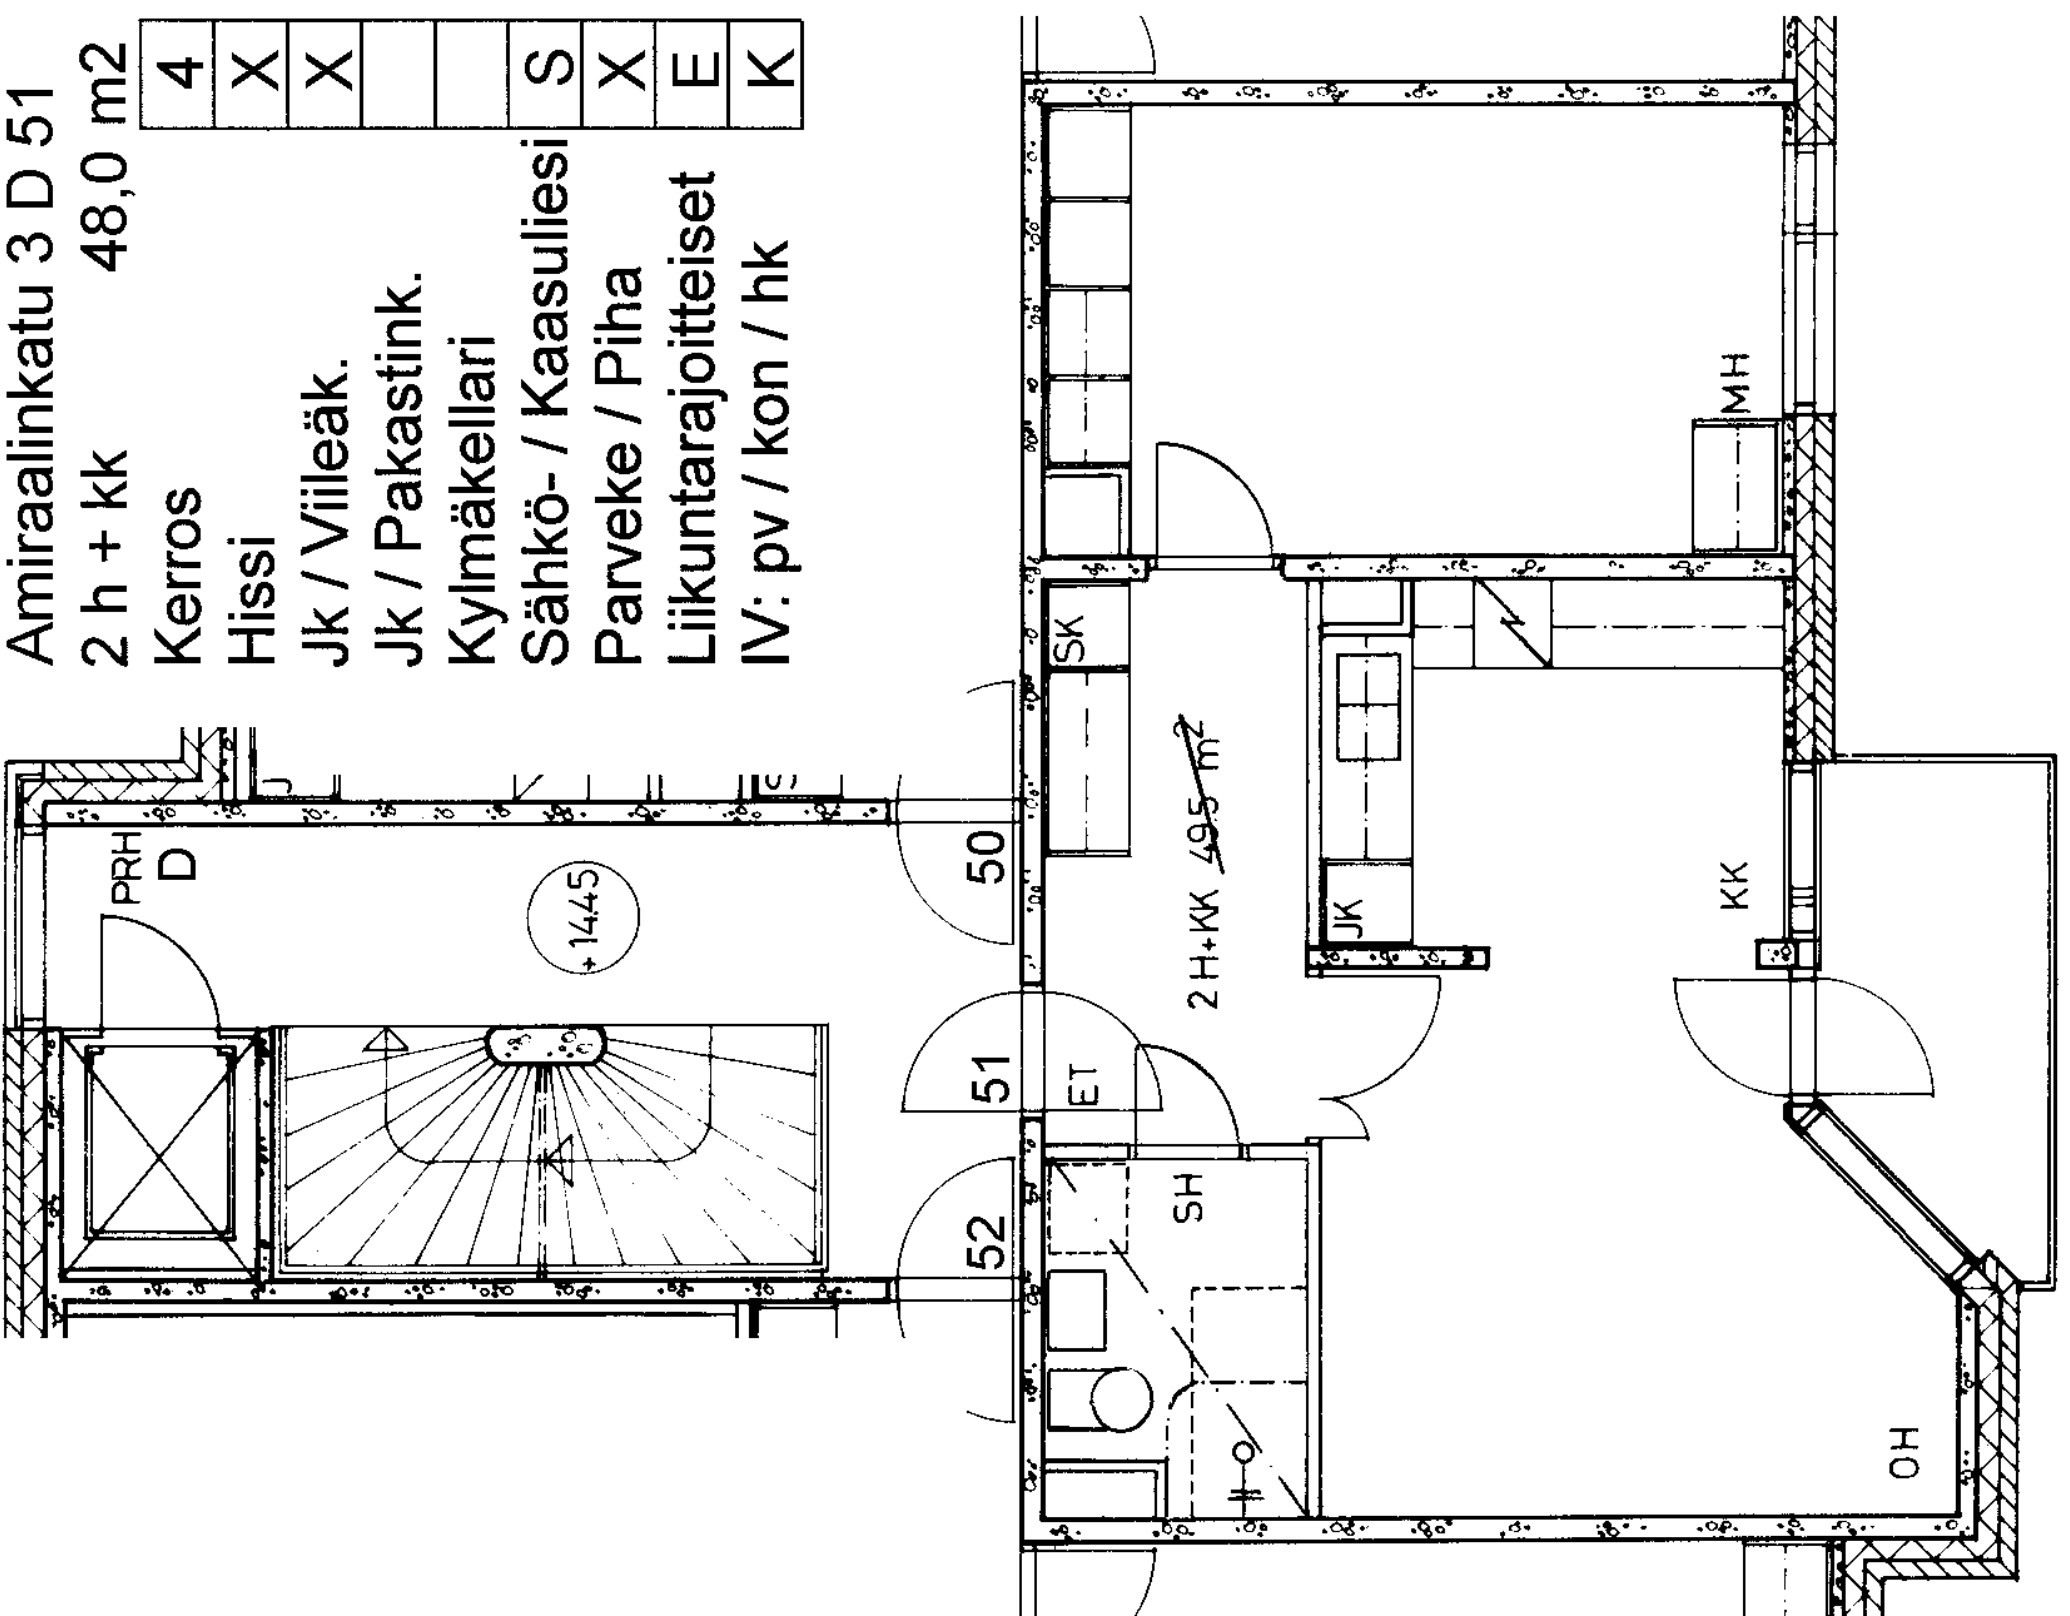

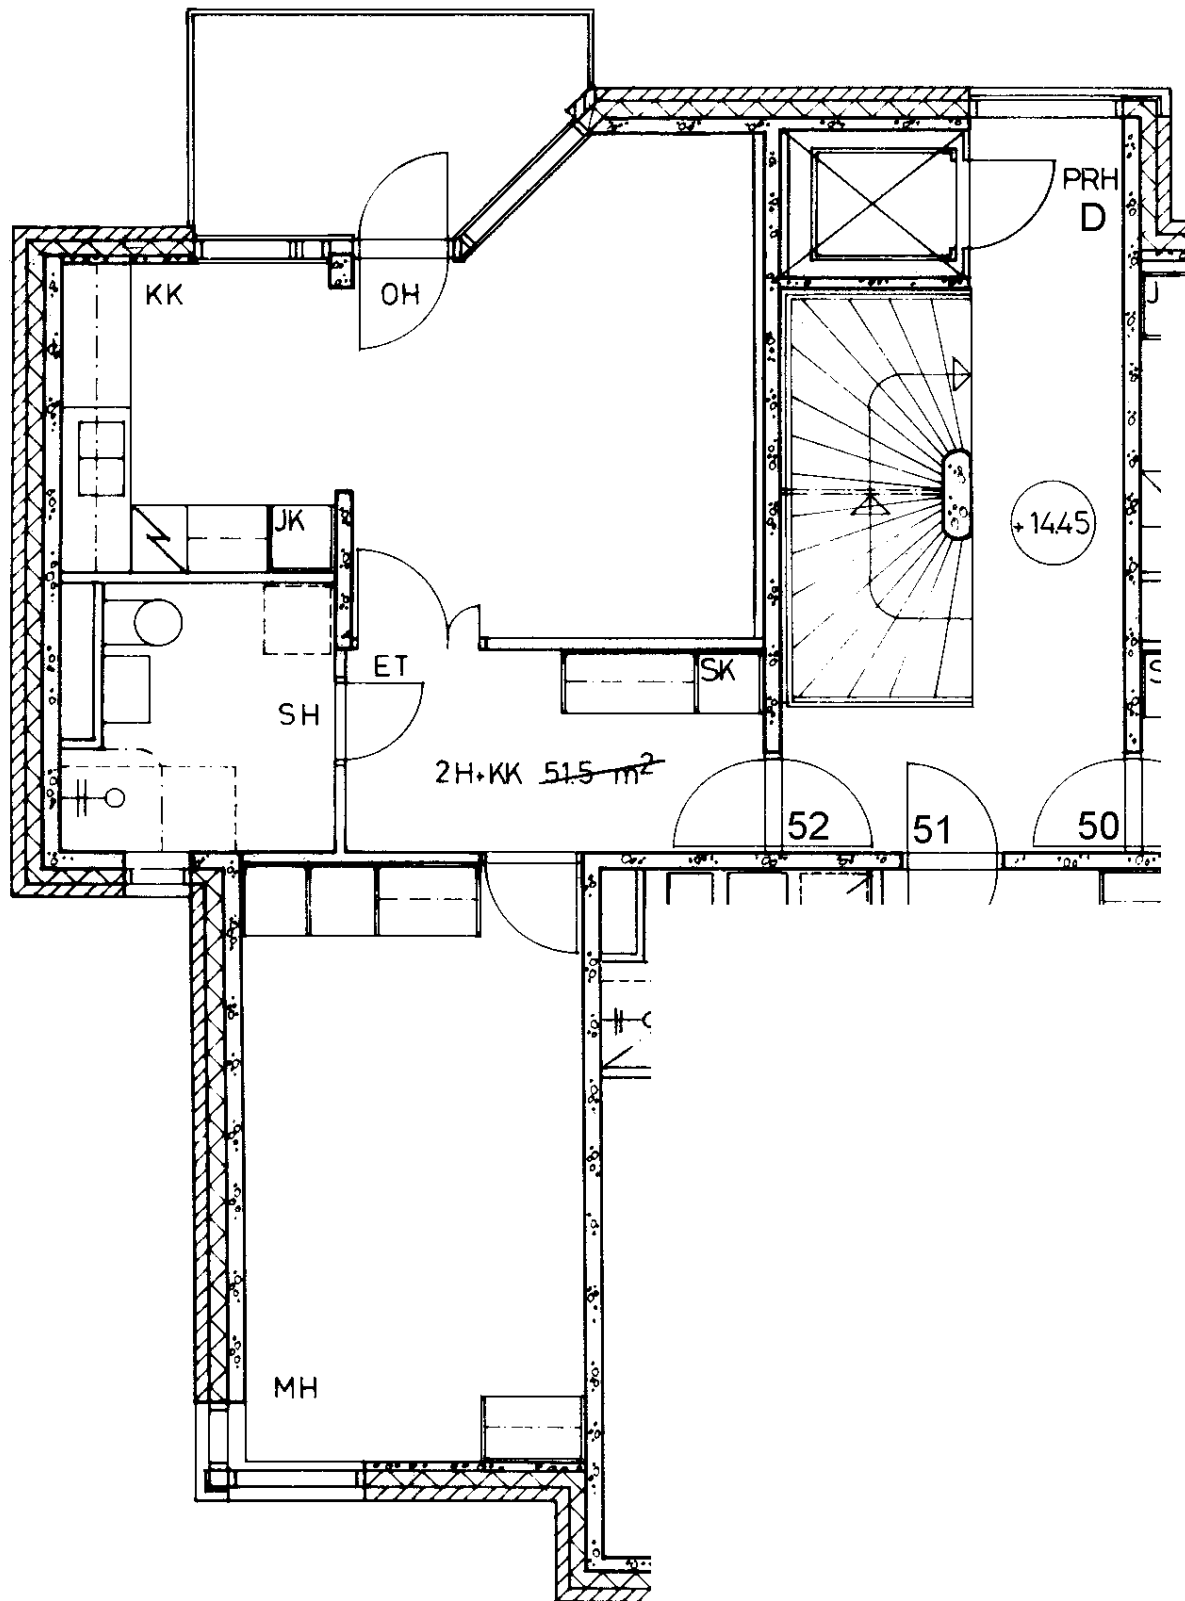

Amiraalinkatu 3 D 52
2 h + kk 51,5 m²

Kerros	4
Hissi	X
Jk / Viileäk.	X
Jk / Pakastink.	
Kylmäkellari	
Sähkö- / Kaasuliesi	S
Parveke / Piha	X
Liikuntarajoitteiset	E
IV: pv / kon / hk	K

Amiraalinkatu 3 D 53
3 h + k 70,5 m²

Kerros

5

Hissi

X

Jk / Viileäk.

X

Jk / Pakastink.

Kylmäkellari

Sähkö- / Kaasuliesi

S

Parveke / Piha


X


Liikuntarajoitteiset

E

IV: pv / kon / hk

K

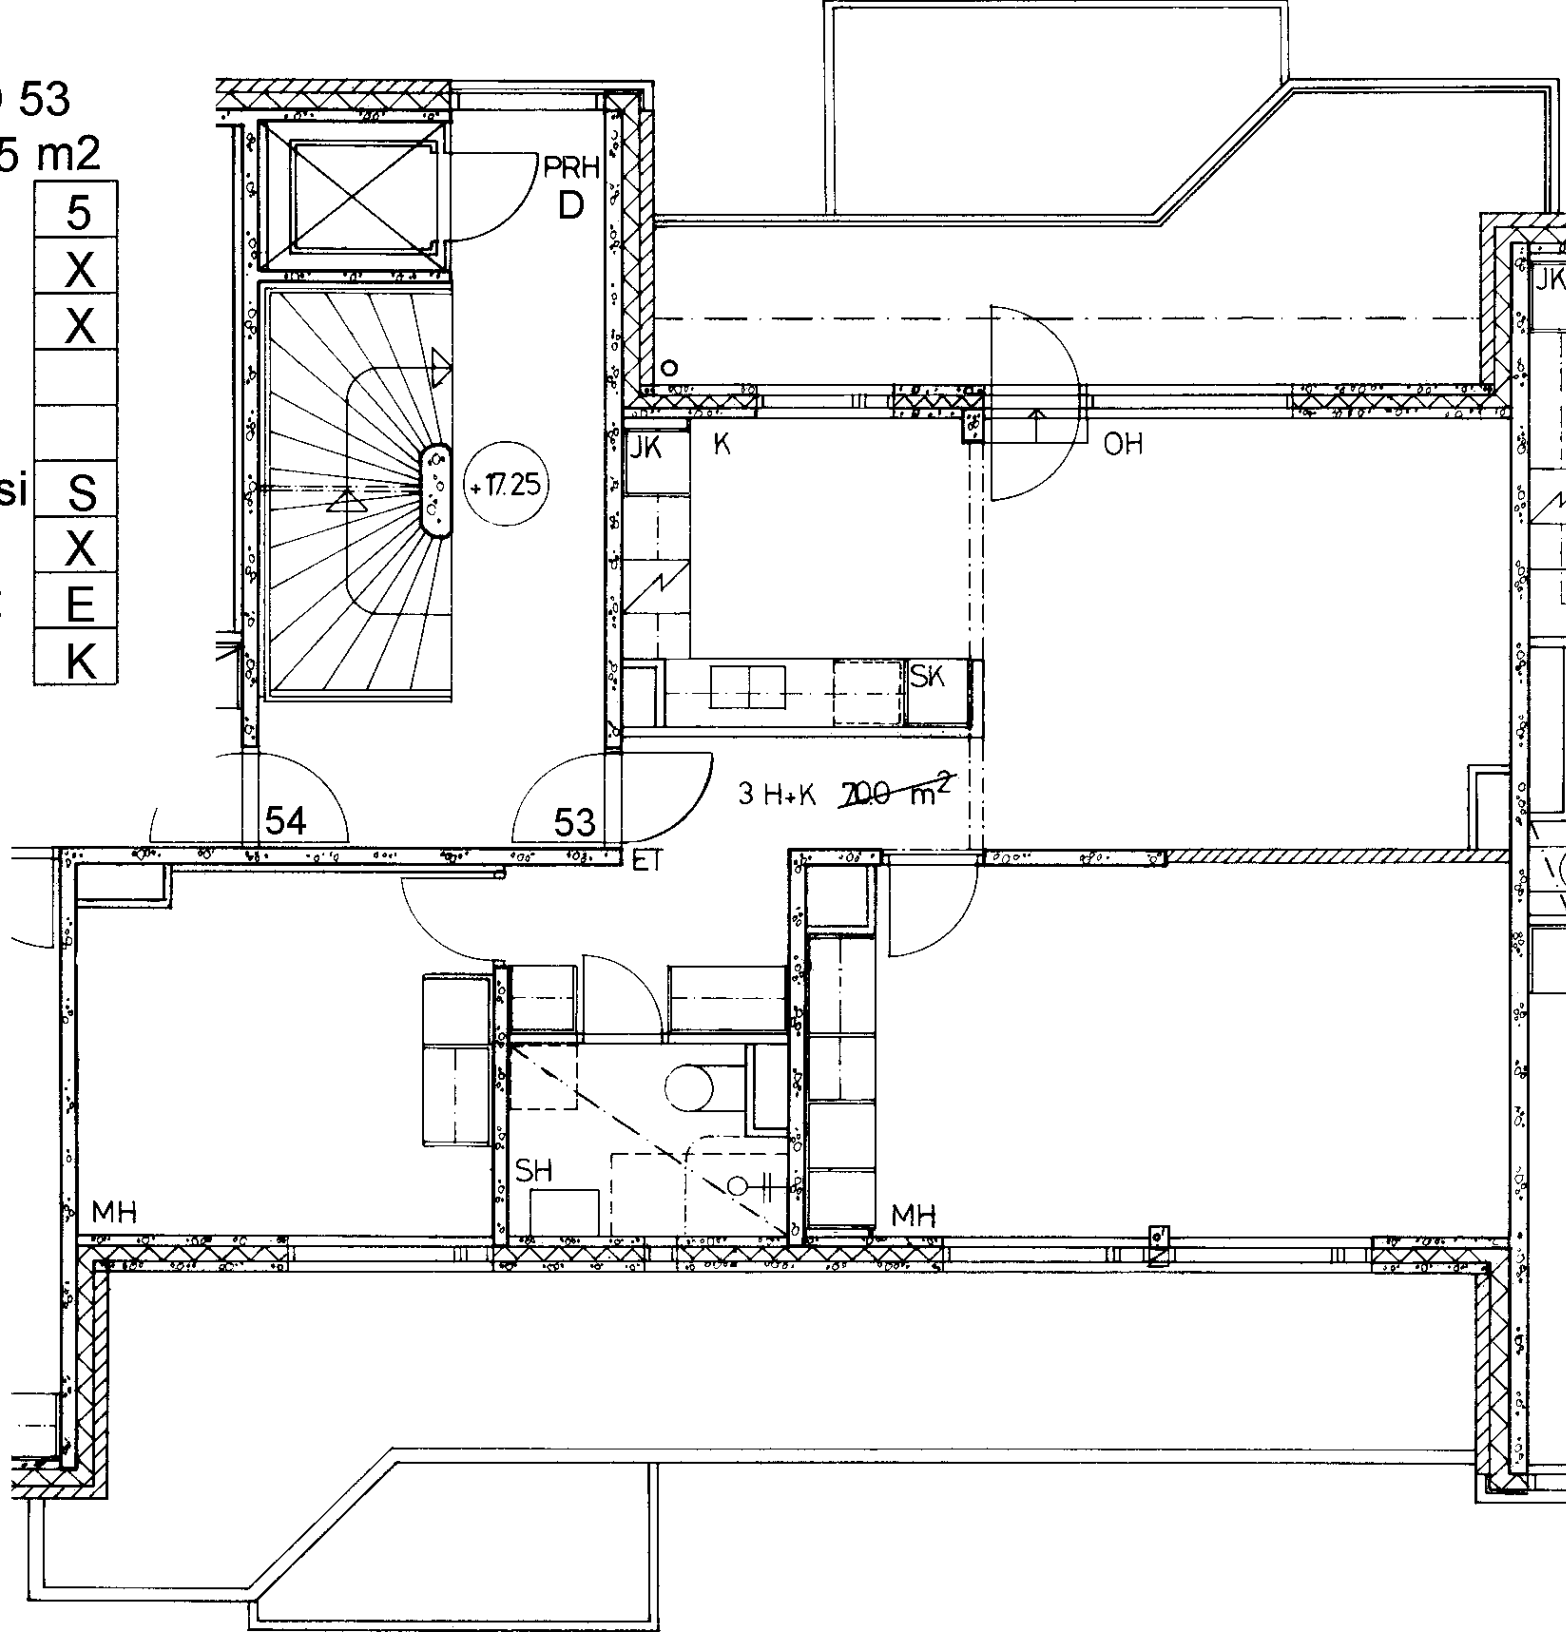

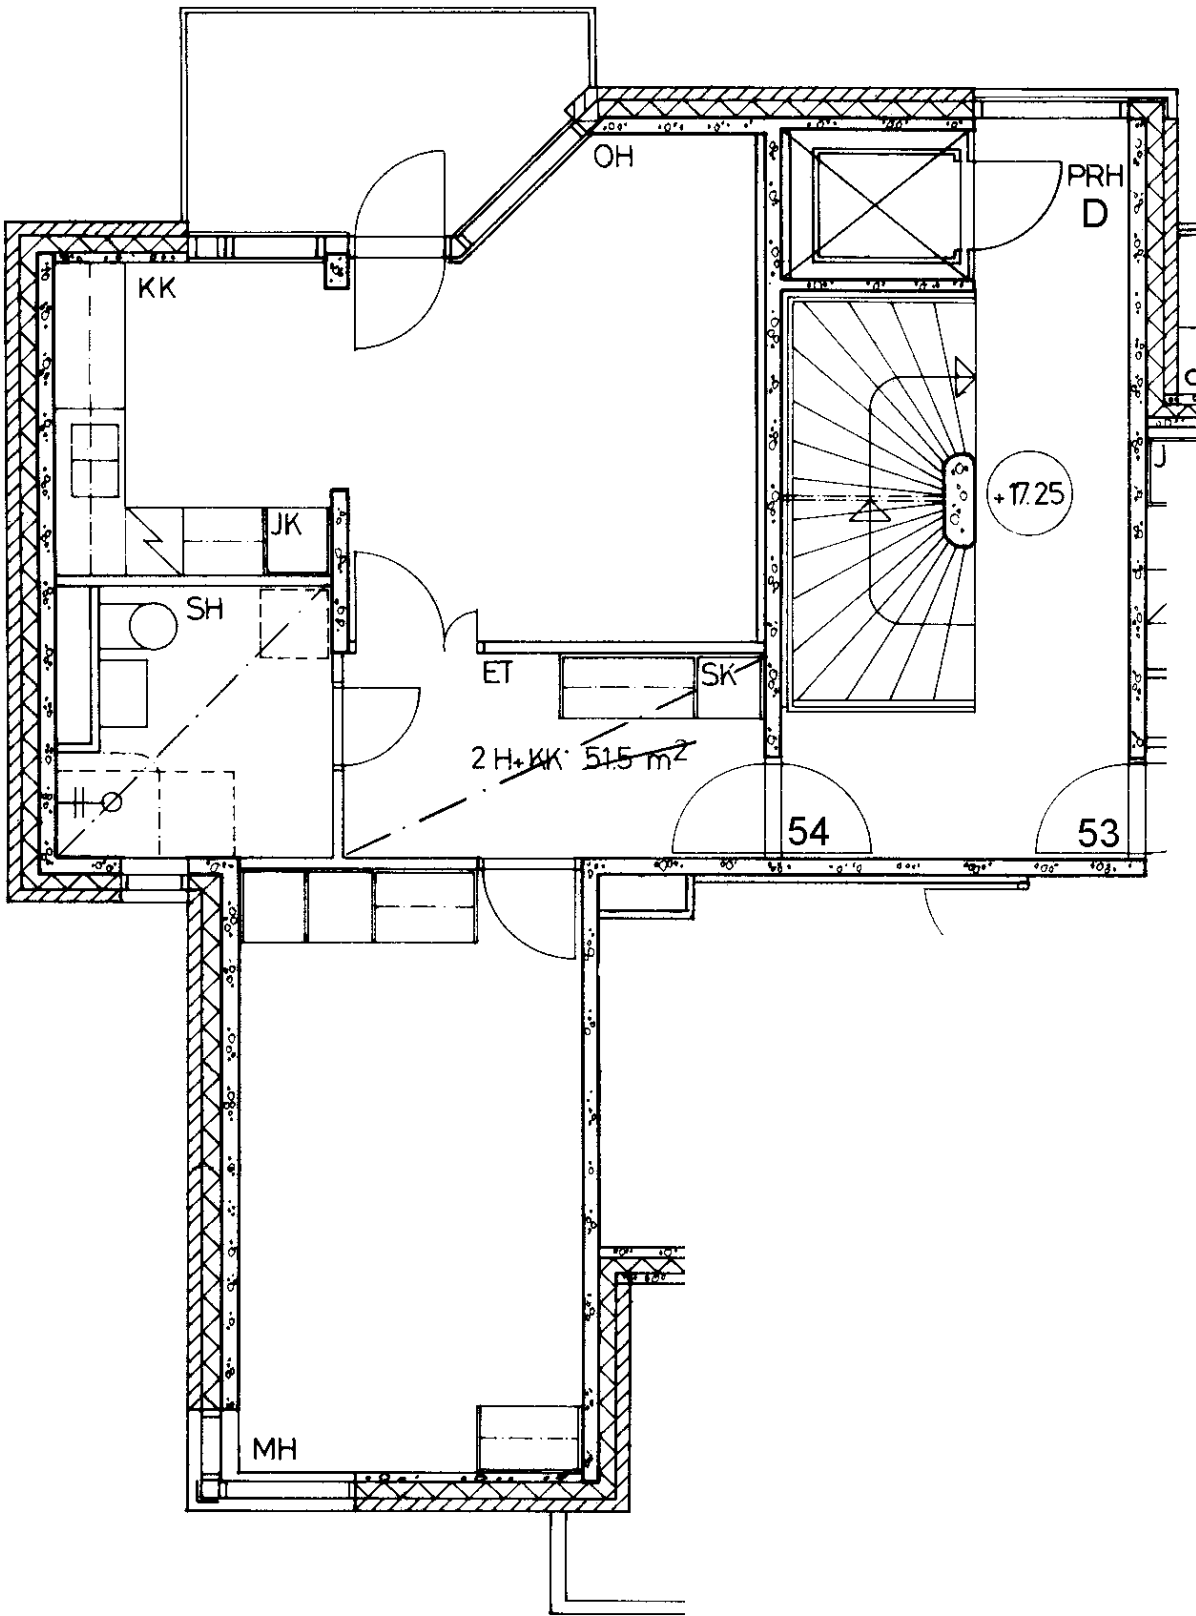

Amiraalinkatu 3 D 54
2 h + kk 51,5 m²

Kerros	5
Hissi	X
Jk / Viileäk.	X
Jk / Pakastink.	
Kylmäkellari	
Sähkö- / Kaasuliesi	S
Parveke / Piha	X
Liikuntarajoitteiset	E
IV: pv / kon / hk	K

Amiraalinkatu 3 D 55
4 h + k 92,5 m²
Kerros
Hissi
Jk / Viileäk.
Jk / Pakastink.
Kylmäkellari
Sähkö- / Kaasuliesi
Parveke / Piha
Liikuntarajoitteiset
IV: pv / kon / hk

6
X
X
S
X
E
K

