



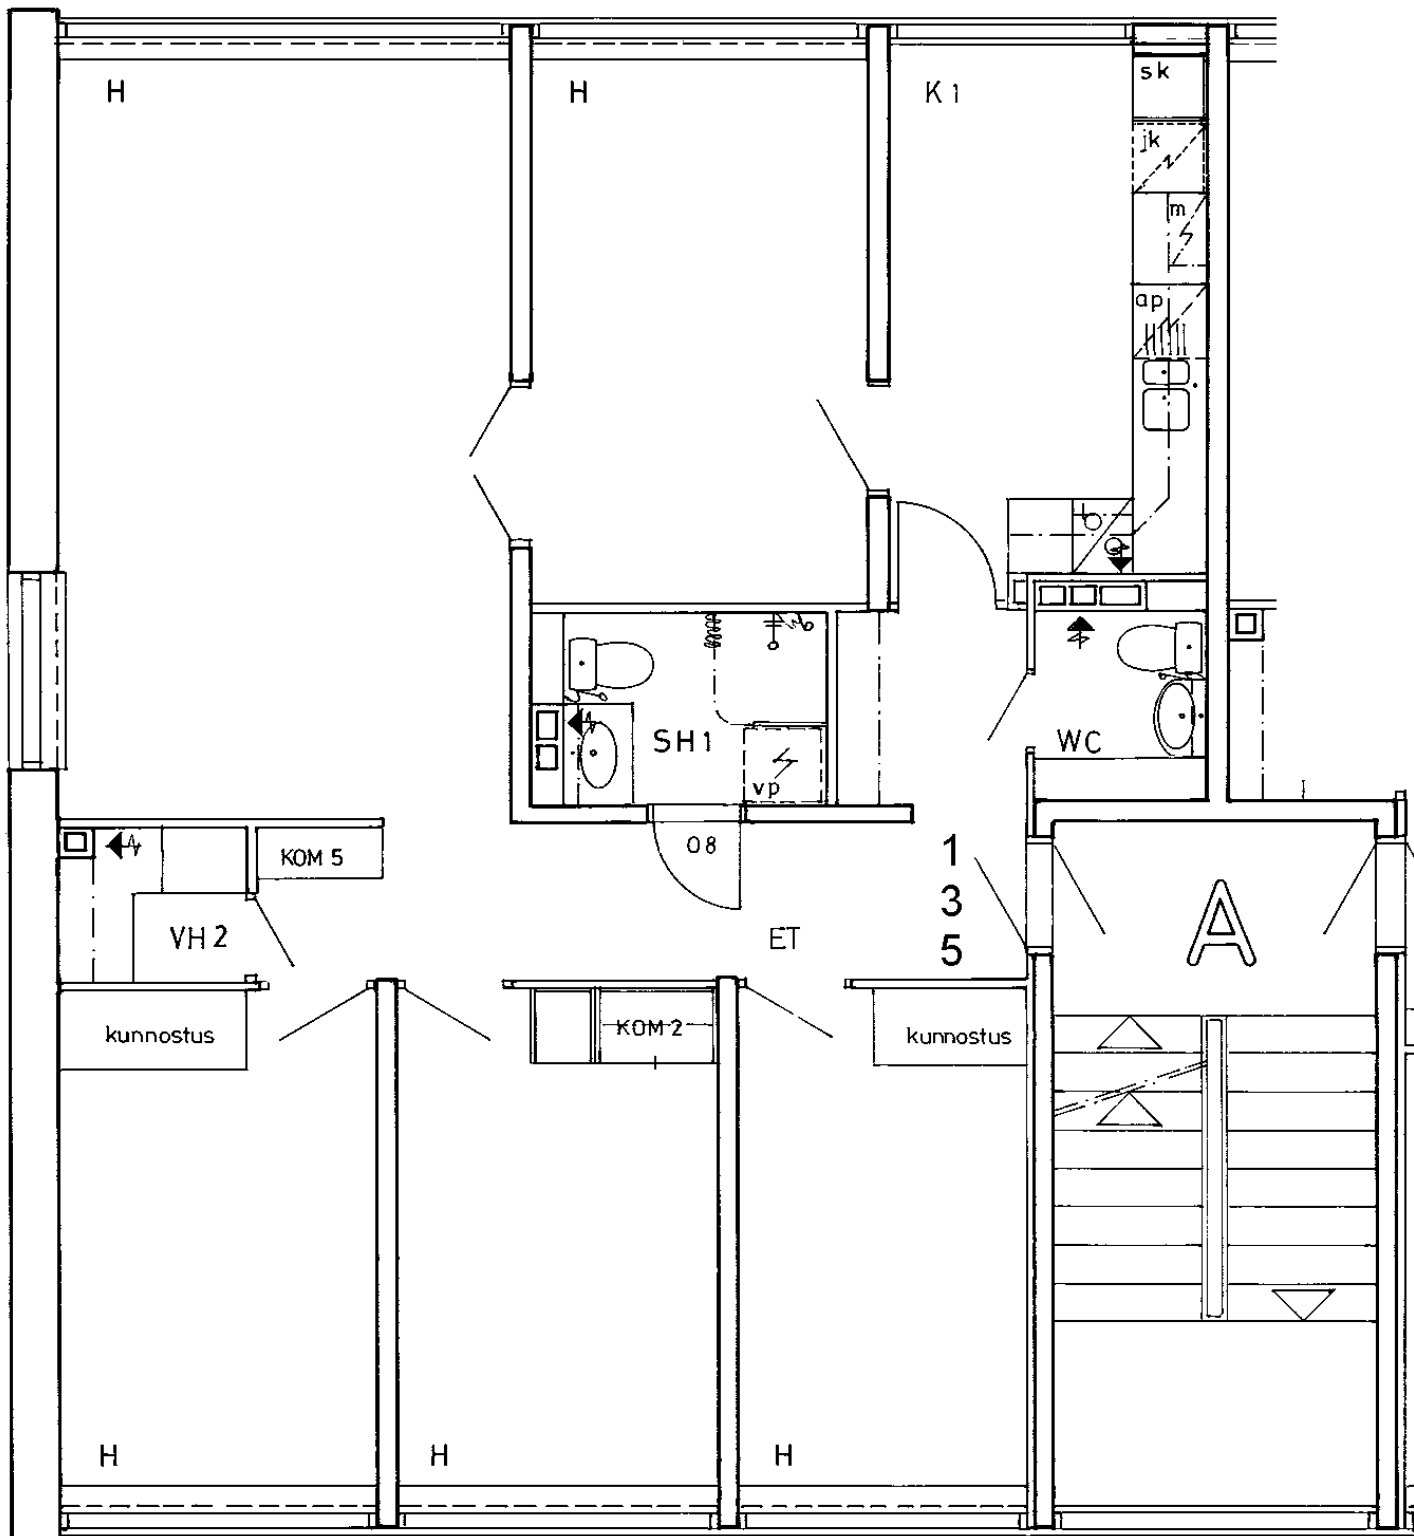


Somerontie 2 A 1
 5 h + k 91,0 m²
 Kerros
 Hissi
 Jk / Viileäk.
 Jk / Pakastink.
 Kylmäkellari
 Sähkö- / Kaasuliesi
 Parveke / Piha
 Liikuntarajoitteiset
 IV: pv / kon / hk

1
K
E
K

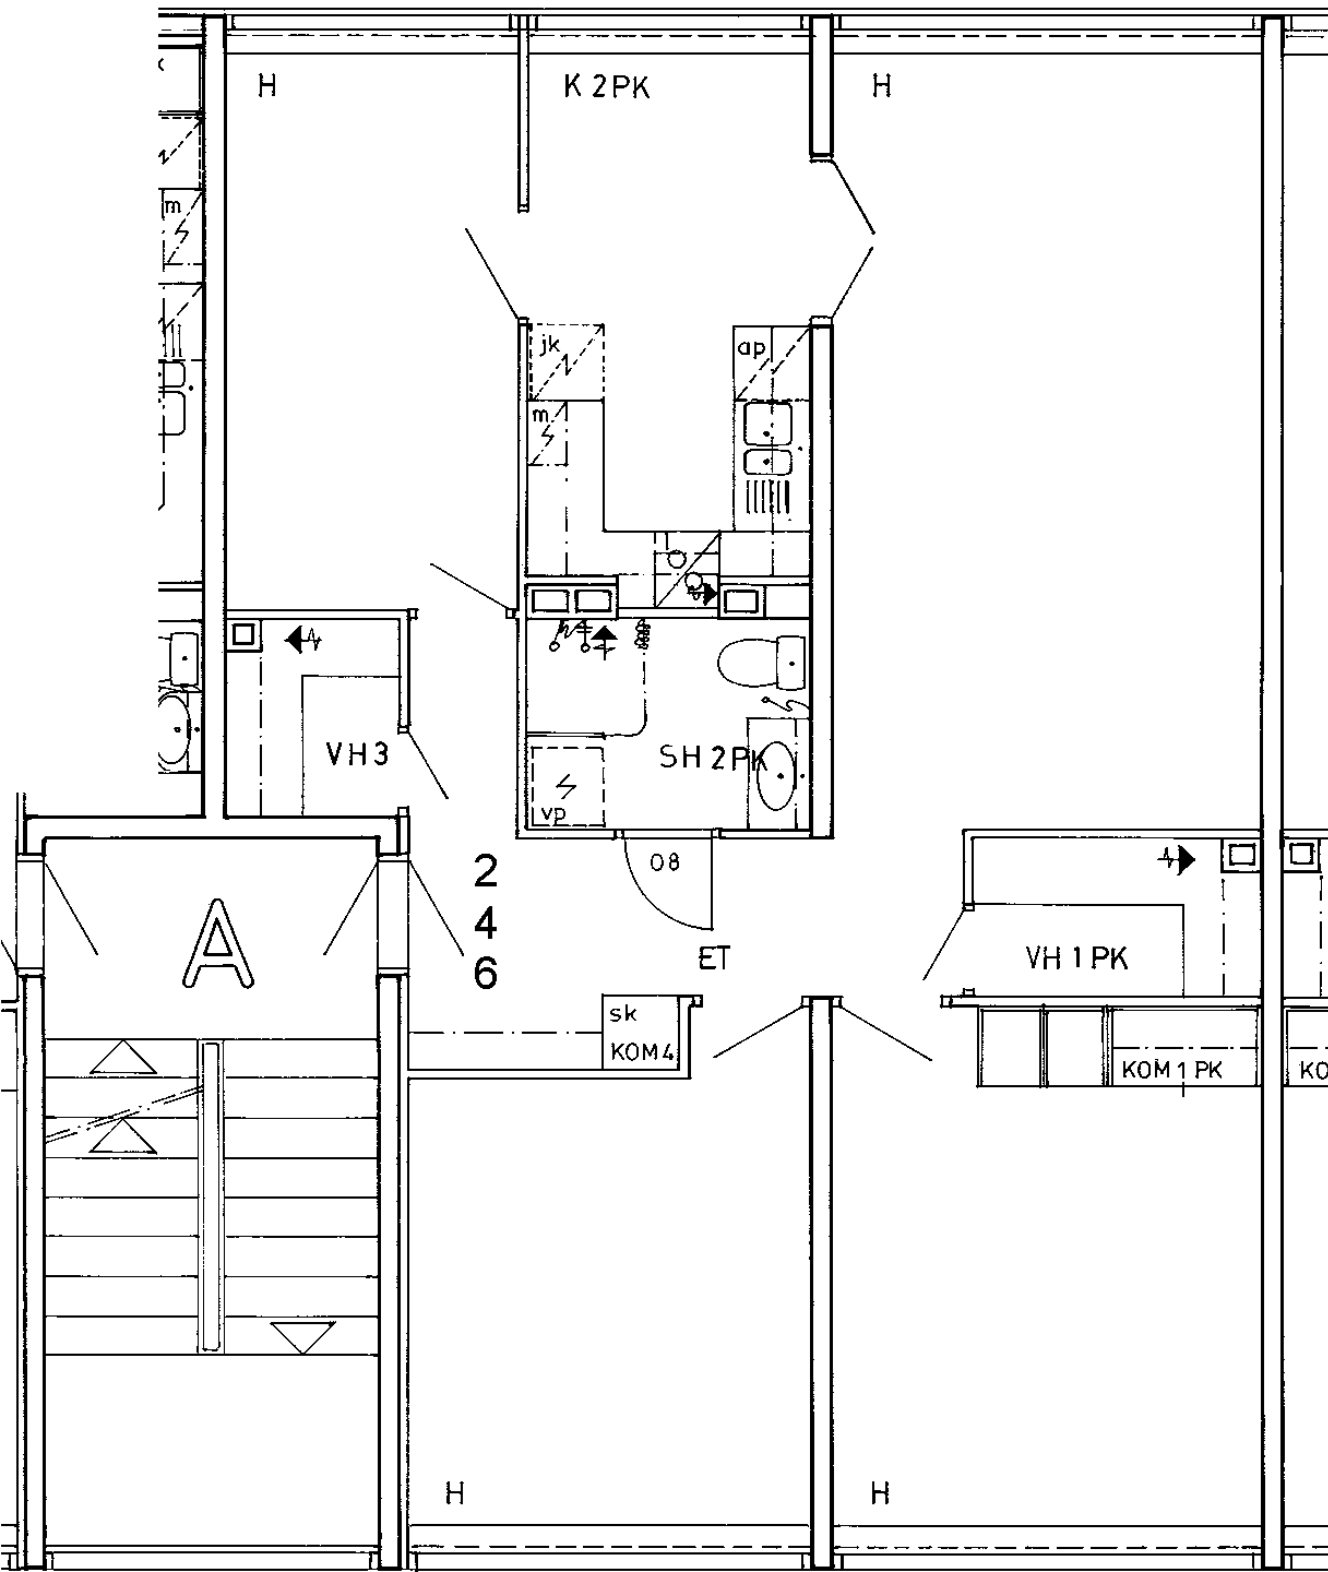


Somerontie 2 A 2	
4 h + k	82,5 m ²
Kerros	1
Hissi	
Jk / Viileäk.	
Jk / Pakastink.	
Kylmäkellari	
Sähkö- / Kaasuliesi	K
Parveke / Piha	
Liikuntarajoitteiset	E
IV: pv / kon / hk	K

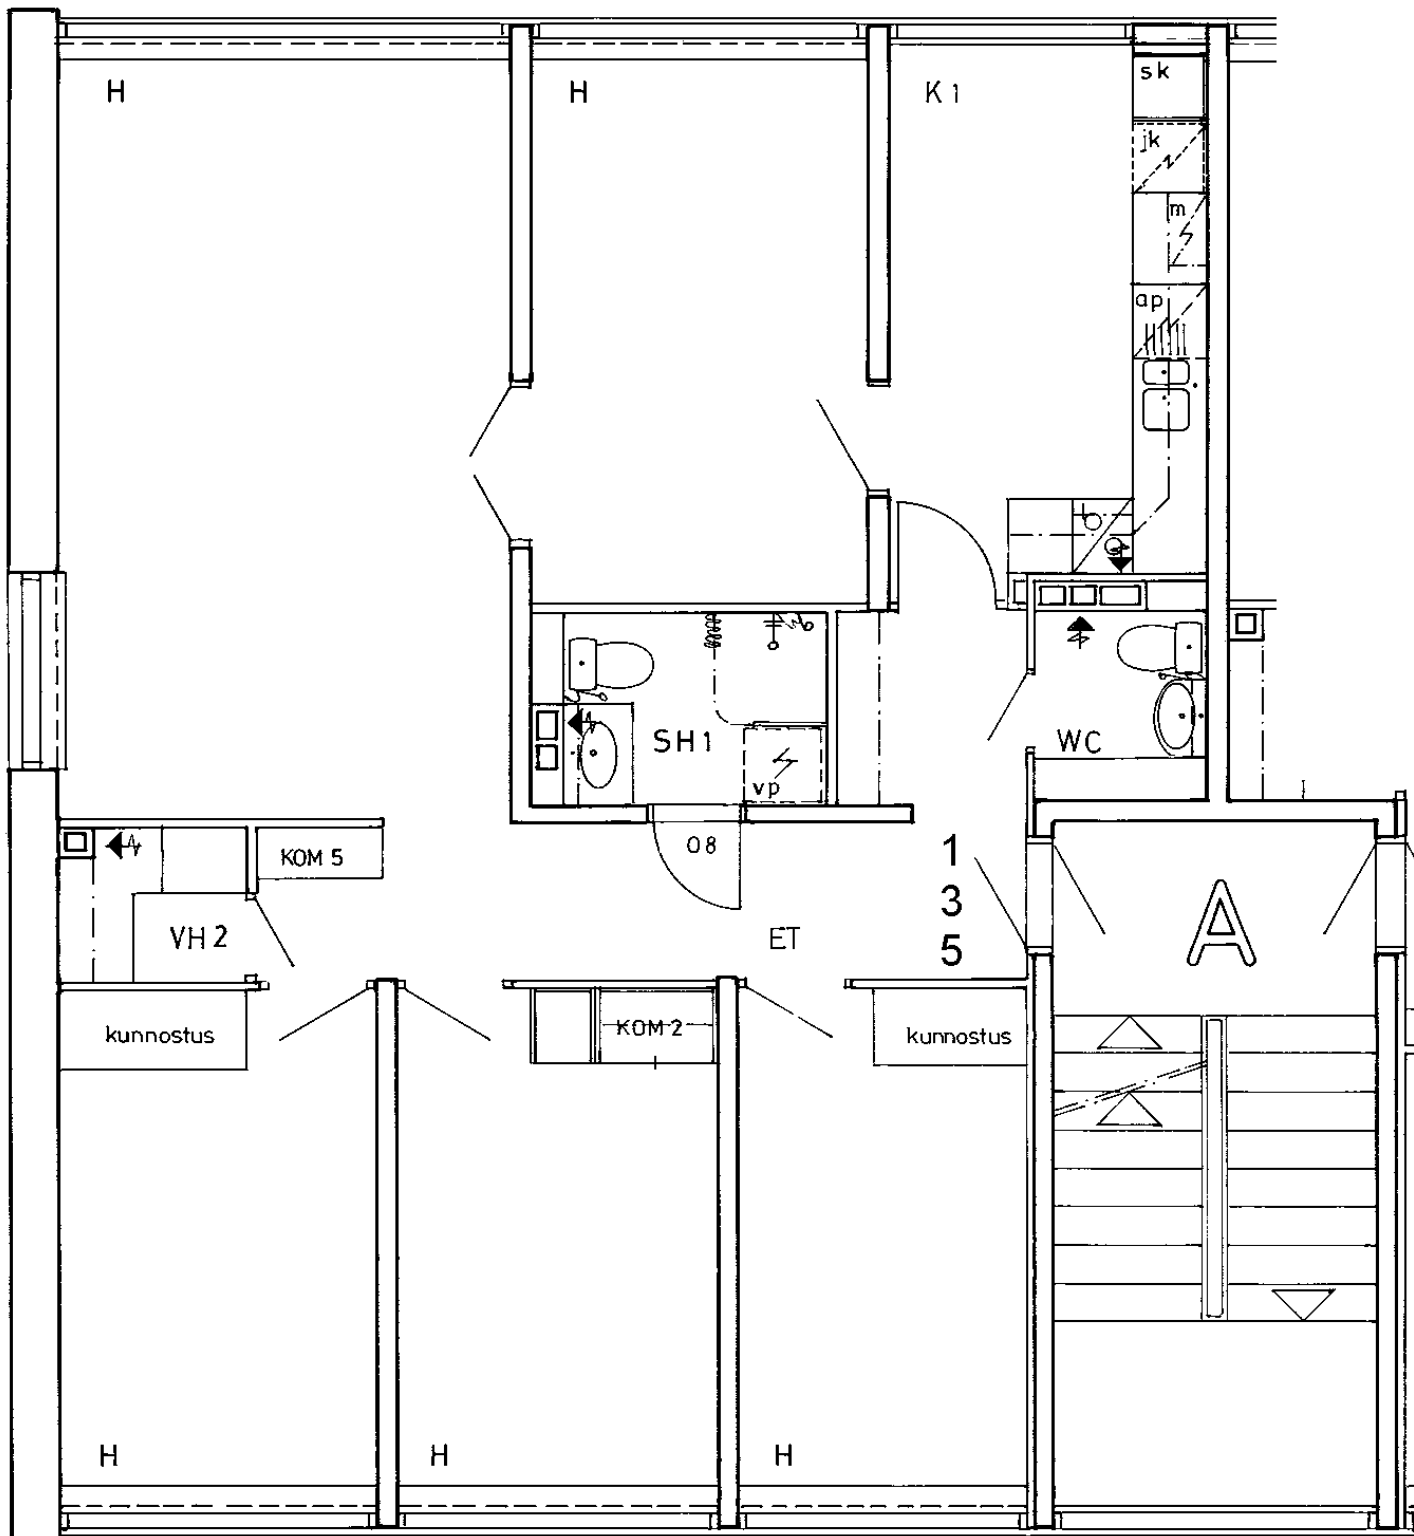


Somerontie 2 A 3
 5 h + k 91,0 m²
 Kerros
 Hissi
 Jk / Viileäk.
 Jk / Pakastink.
 Kylmäkellari
 Sähkö- / Kaasuliesi
 Parveke / Piha
 Liikuntarajoitteiset
 IV: pv / kon / hk


2
K
E
K

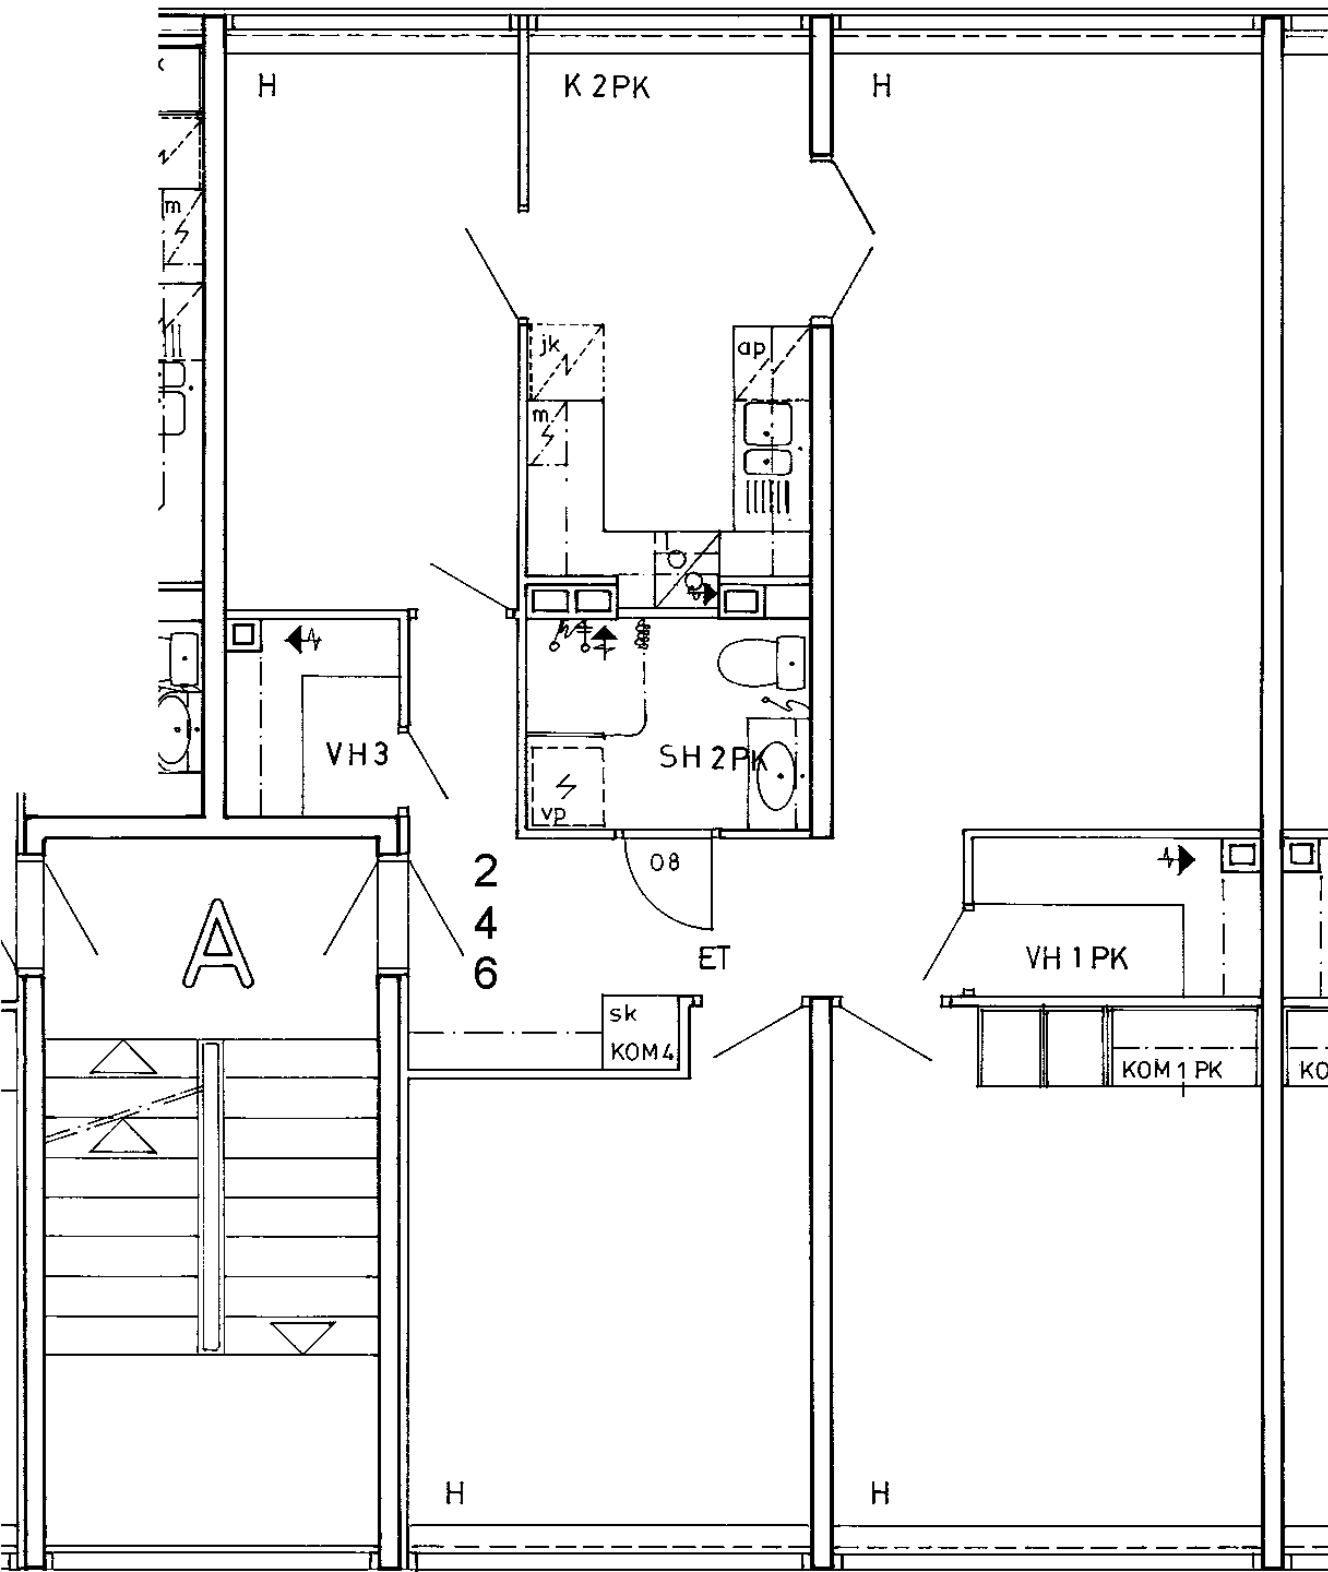


Somerontie 2 A 4	
4 h + k	82,5 m ²
Kerros	2
Hissi	
Jk / Viileäk.	
Jk / Pakastink.	
Kylmäkellari	
Sähkö- / Kaasuliesi	K
Parveke / Piha	
Liikuntarajoitteiset	E
IV: pv / kon / hk	K

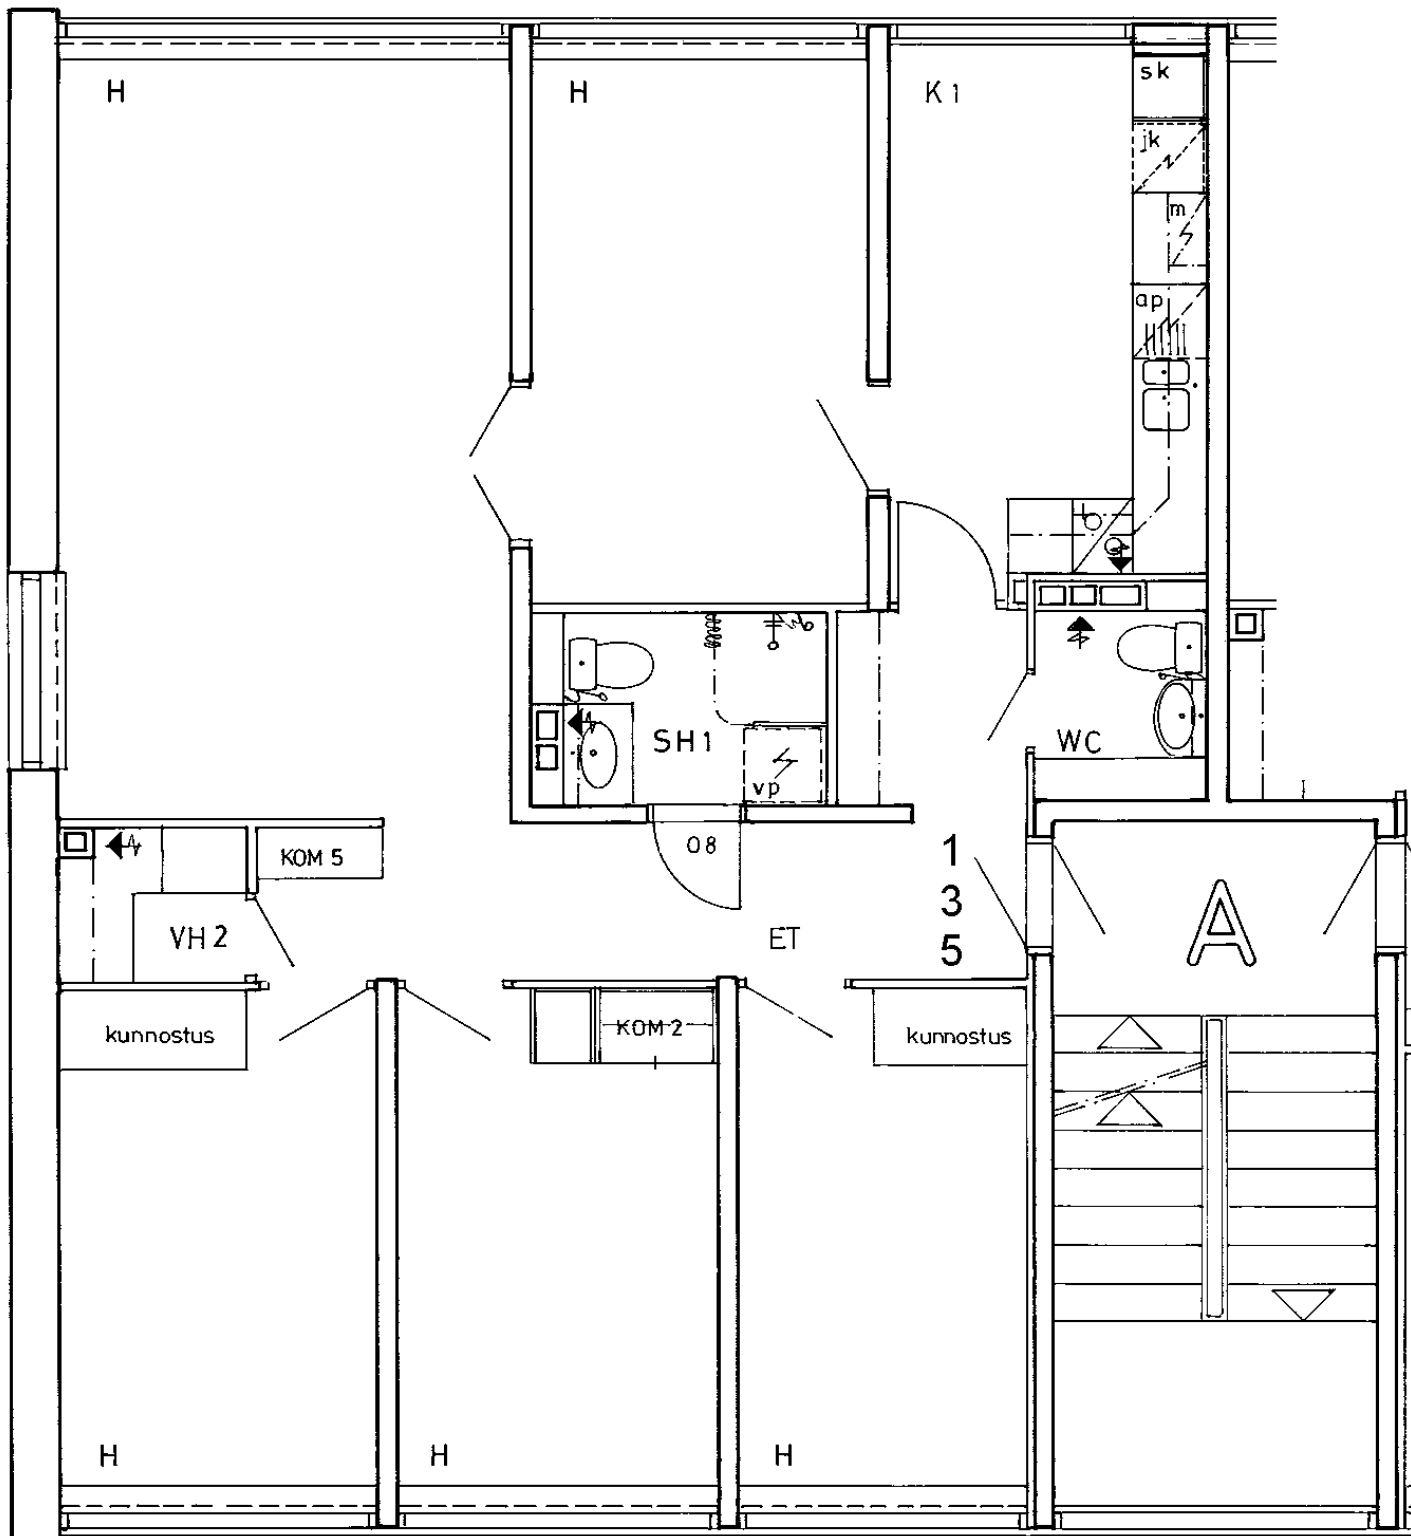

Somerontie 2 A 5
 5 h + k 91,0 m²
 Kerros 3
 Hissi
 Jk / Viileäk.
 Jk / Pakastink.
 Kylmäkellari
 Sähkö- / Kaasuliesi K
 Parveke / Piha
 Liikuntarajoitteiset E
 IV: pv / kon / hk K

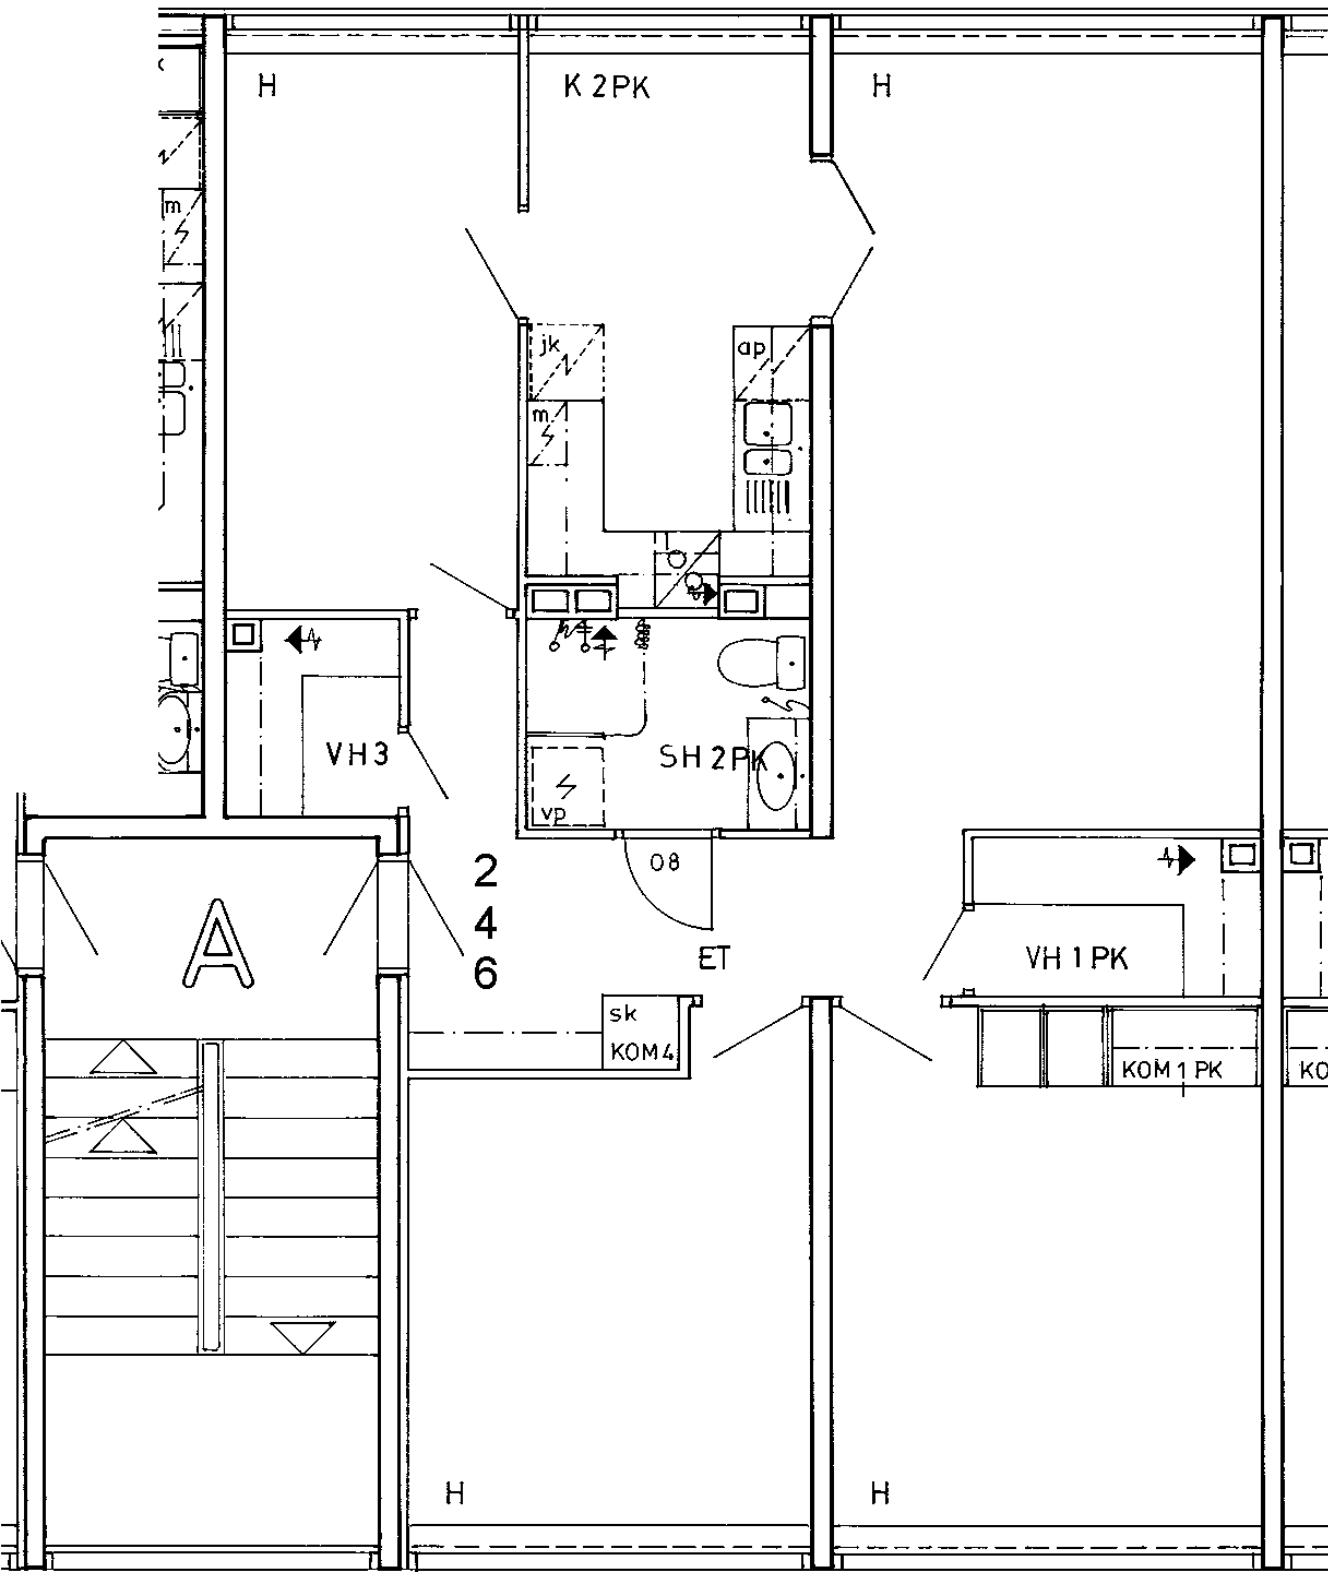

Somerontie 2 A 6	
4 h + k	82,5 m2
Kerros	3
Hissi	
Jk / Viileäk.	
Jk / Pakastink.	
Kylmäkellari	
Sähkö- / Kaasuliesi	K
Parveke / Piha	
Liikuntarajoitteiset	E
IV: pv / kon / hk	K

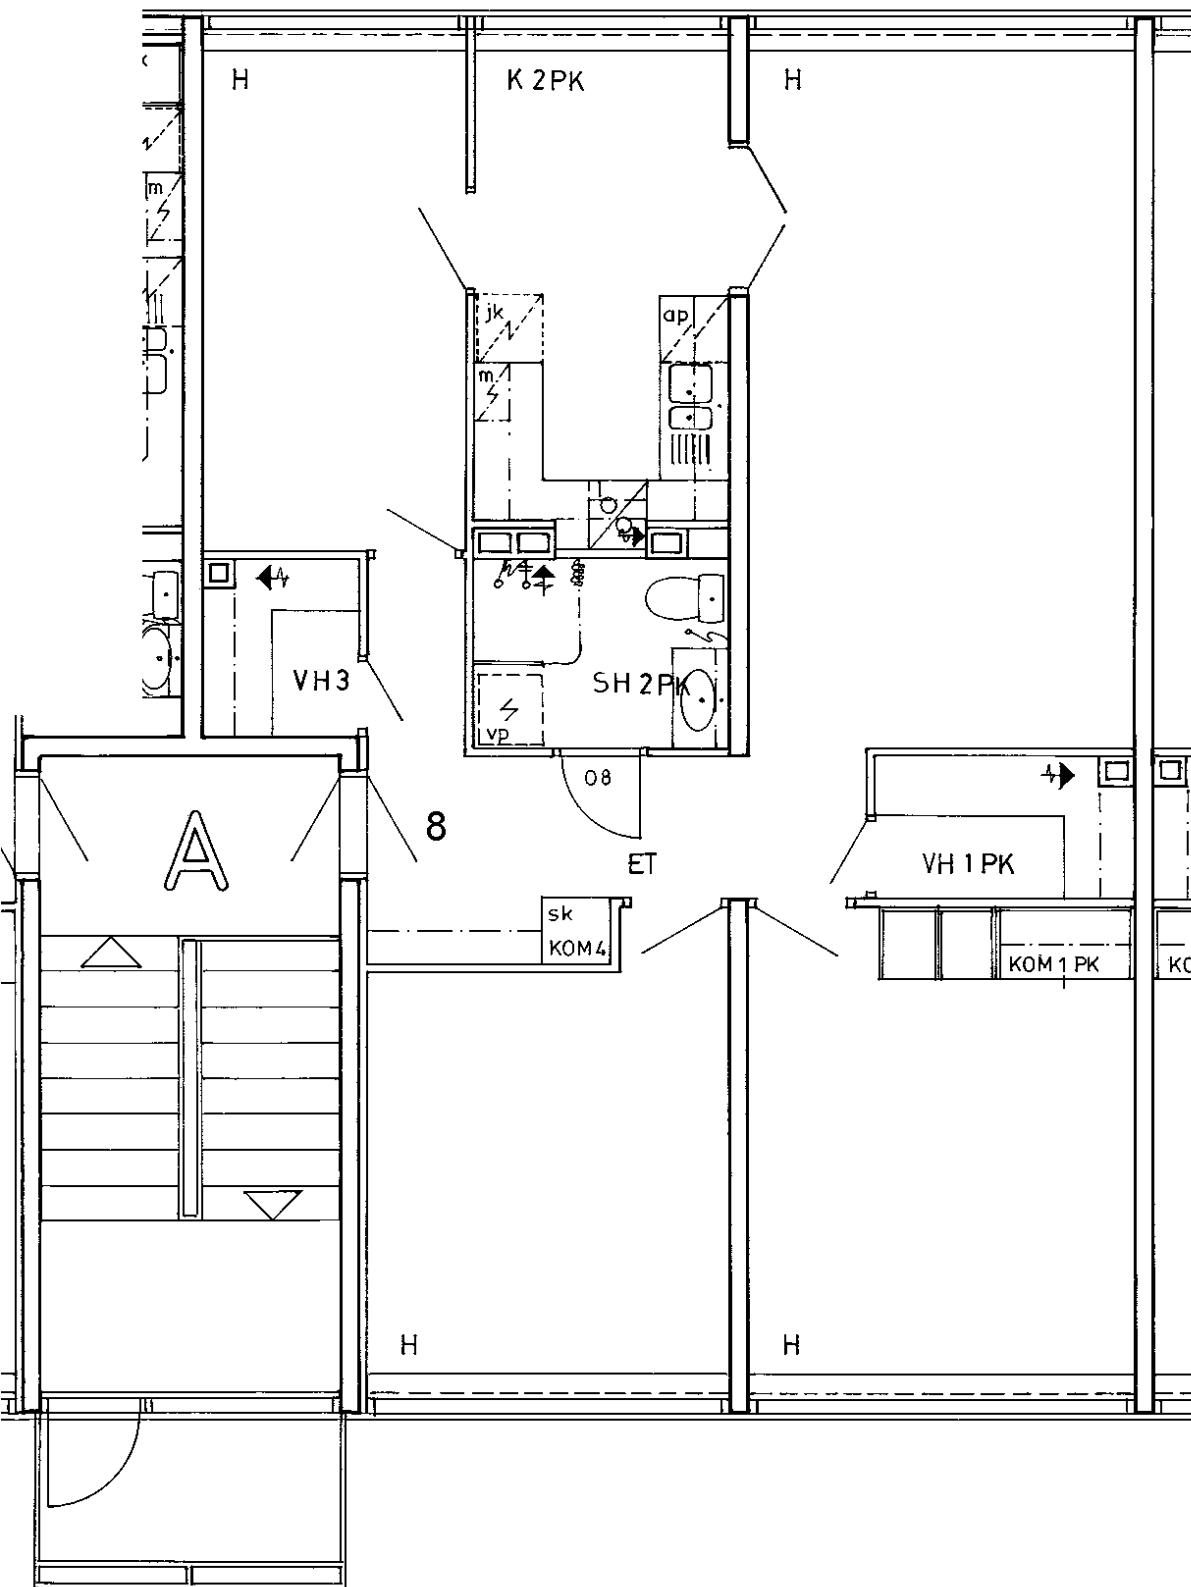

Somerontie 2 A 8

4 h + k

82,5 m²

Kerros

4

Hissi

Jk / Viileäk.

Jk / Pakastink.

Kylmäkellari

Sähkö- / Kaasuliesi

K


Parveke / Piha

Liikuntarajoitteiset


E

IV: pv / kon / hk

K

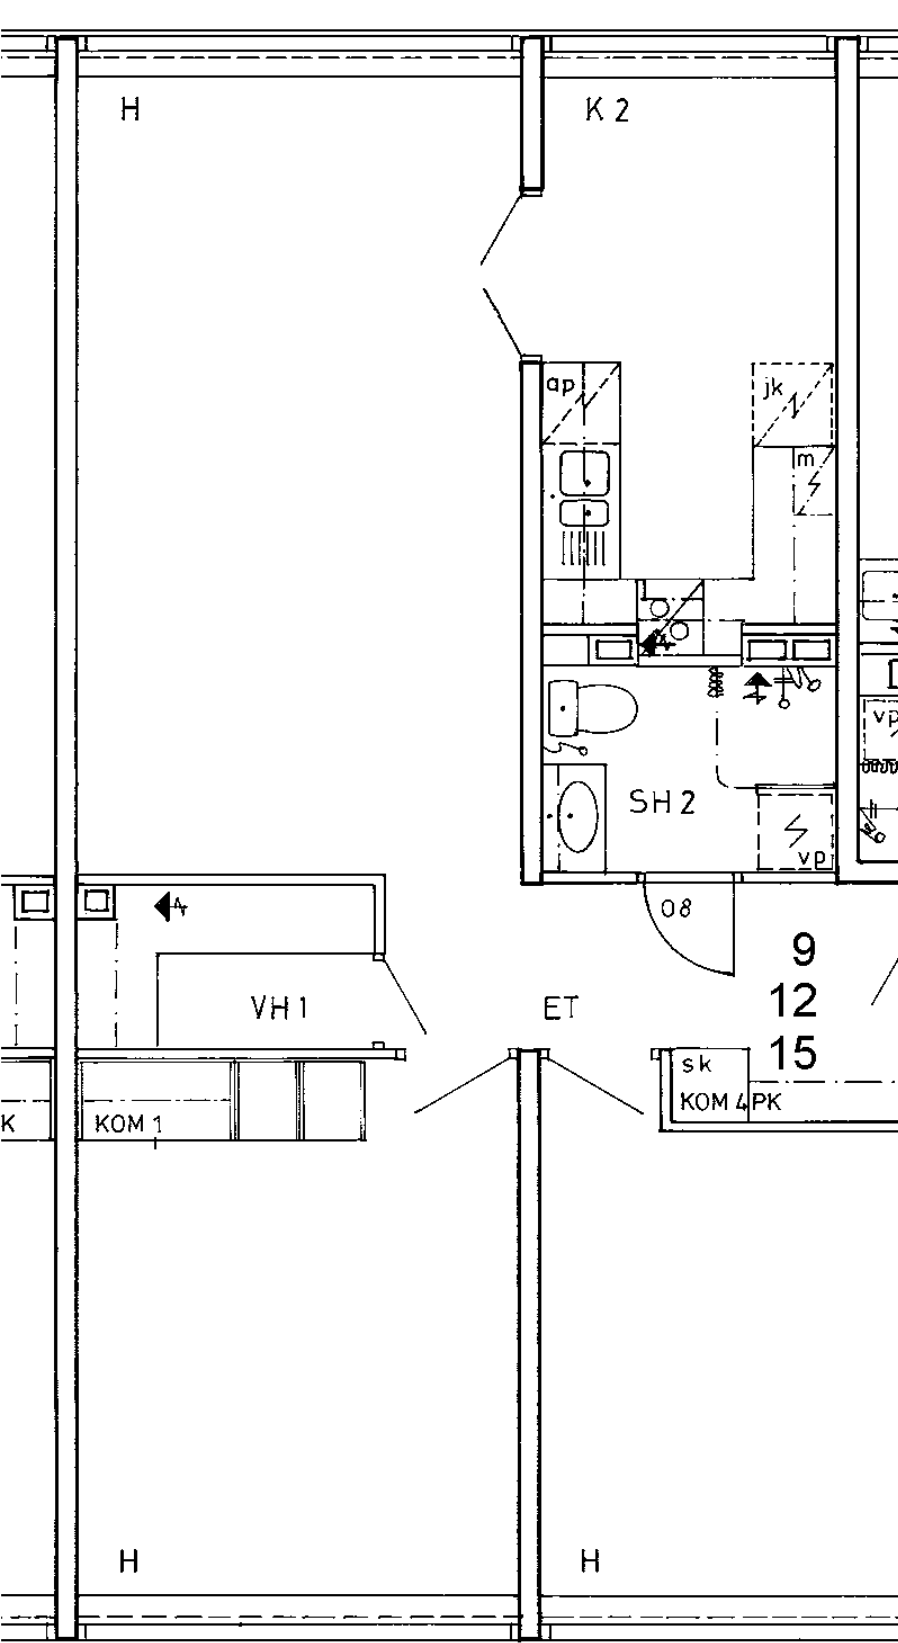


Somerontie 2 B 9	
3 h + k	67,5 m2
Kerros	1
Hissi	X
Jk / Viileäk.	
Jk / Pakastink.	
Kylmäkellari	
Sähkö- / Kaasuliesi	K
Parveke / Piha	
Liikuntarajoitteiset	E
IV: pv / kon / hk	K

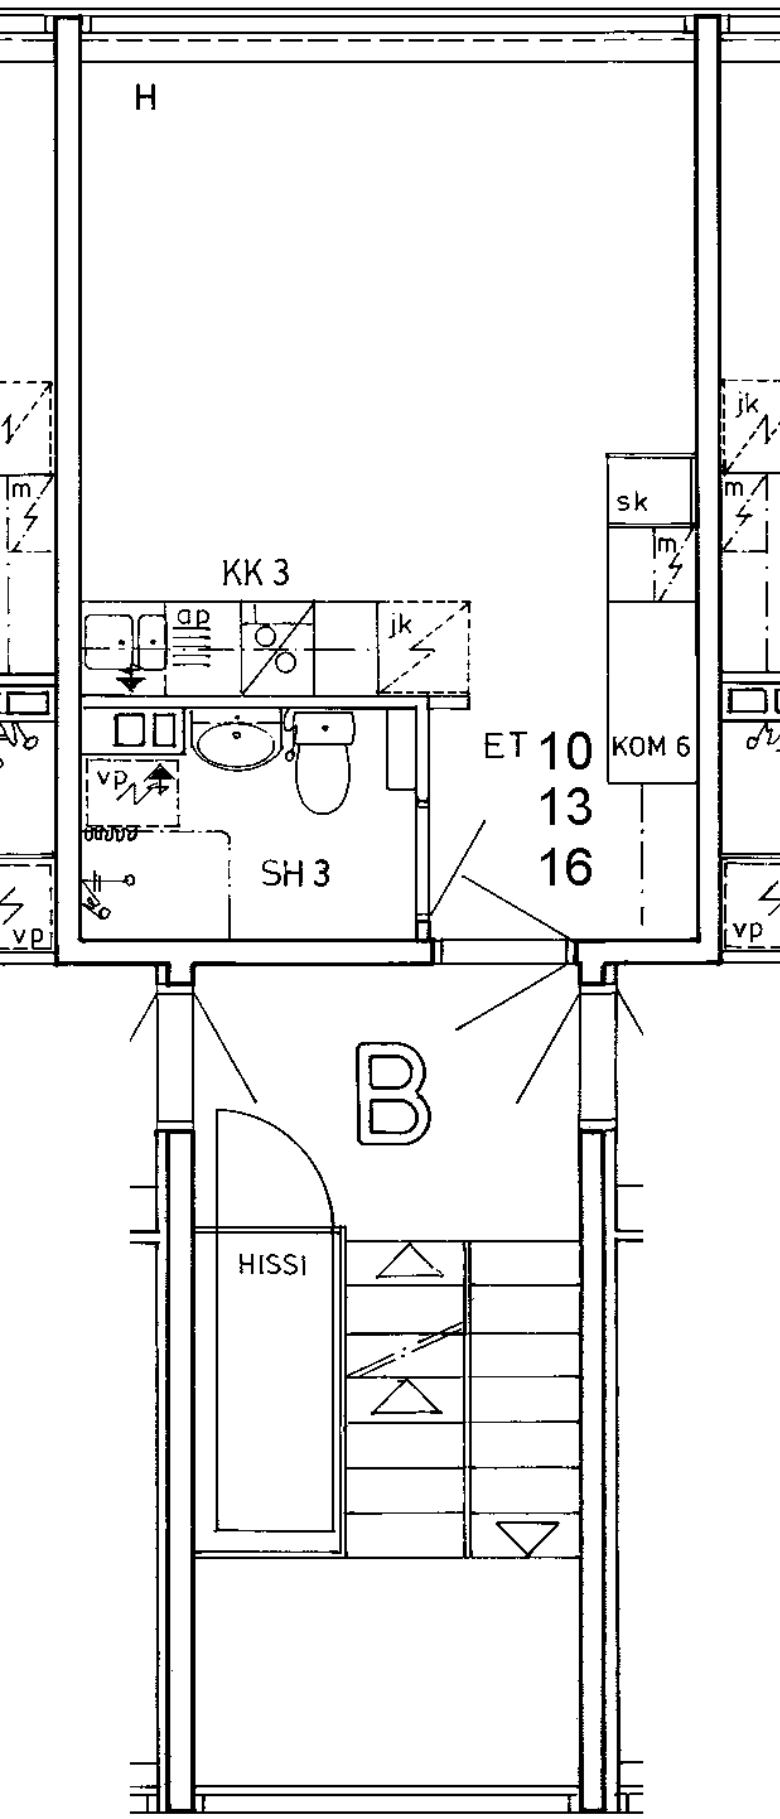


Somerontie 2 B 10
 1 h + kk 24,0 m²
 Kerros
 Hissi
 Jk / Viileäk.
 Jk / Pakastink.
 Kylmäkellari
 Sähkö- / Kaasuliesi
 Parveke / Piha
 Liikuntarajoitteiset
 IV: pv / kon / hk


1
X
K
E
K

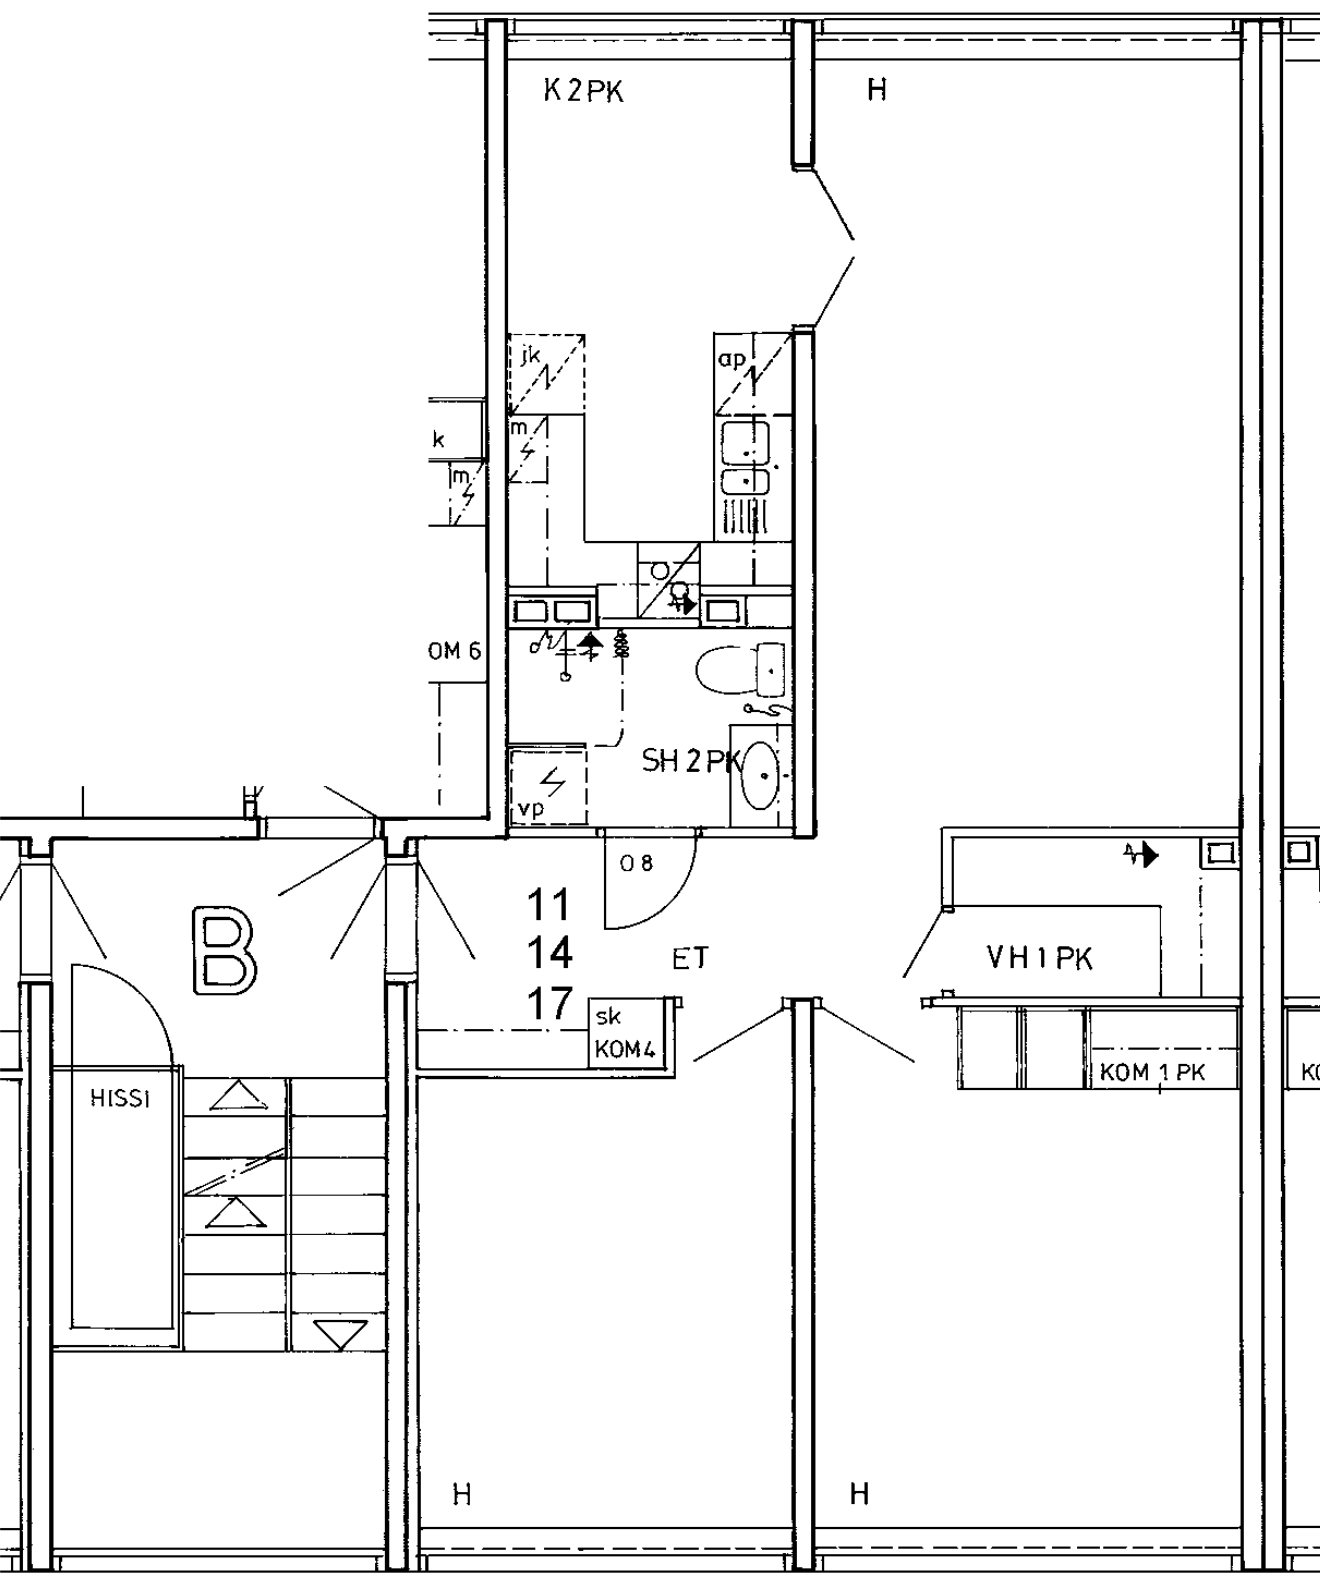


Somerontie 2 B 11	
3 h + k	67,5 m2
Kerros	1
Hissi	X
Jk / Viileäk.	
Jk / Pakastink.	
Kylmäkellari	
Sähkö- / Kaasuliesi	K
Parveke / Piha	
Liikuntarajoitteiset	E
IV: pv / kon / hk	K

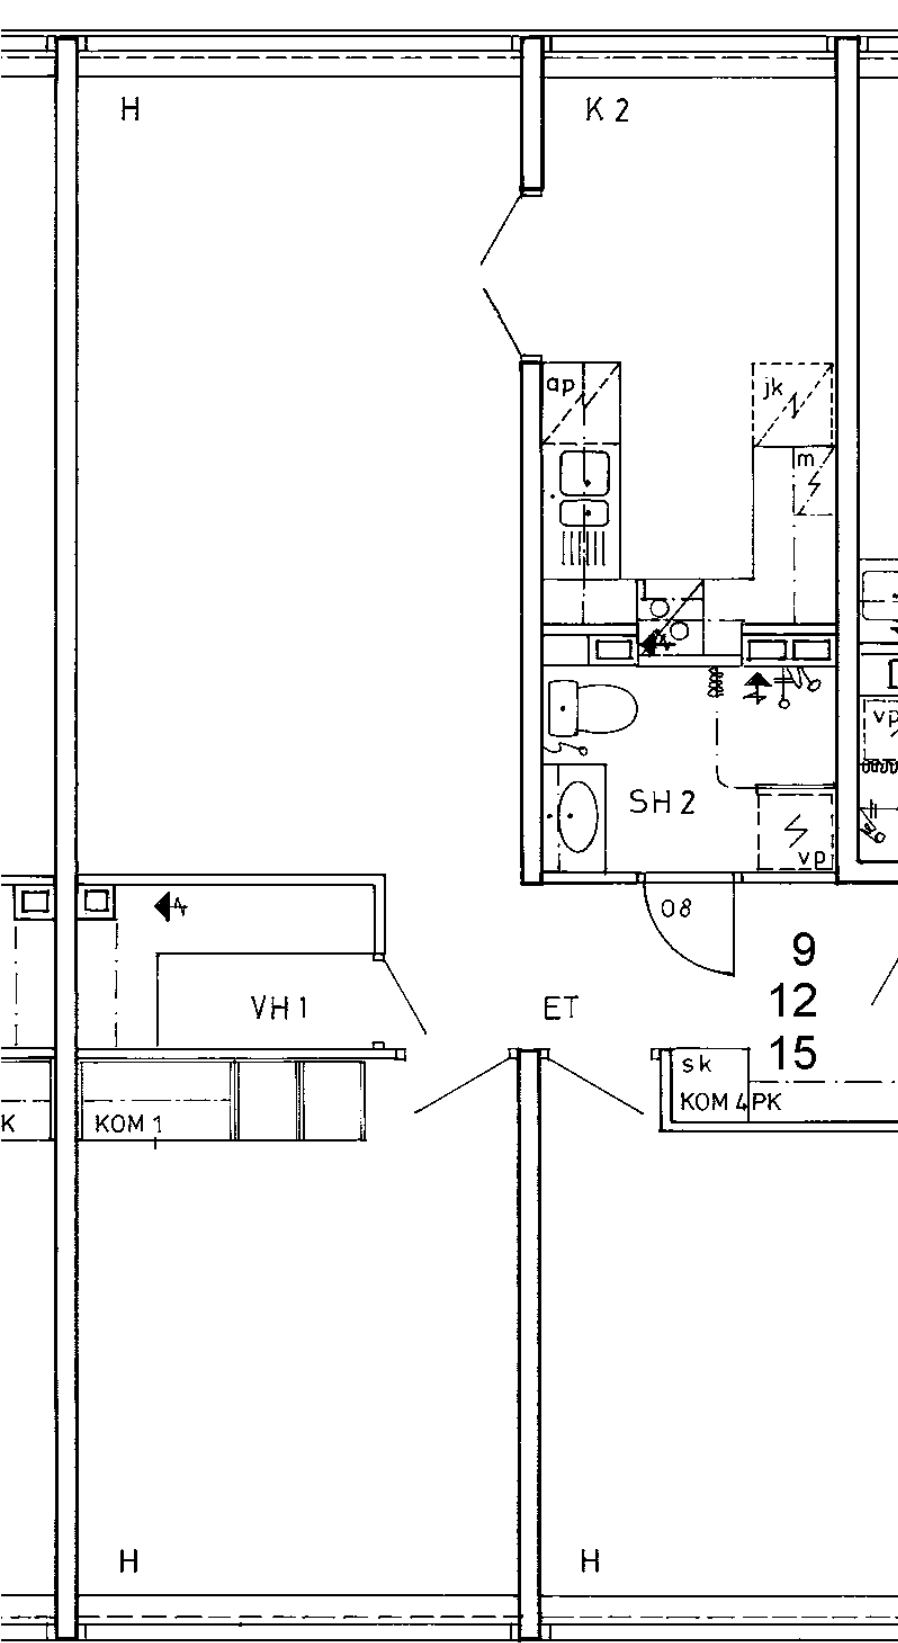


Somerontie 2 B 12	
3 h + k	67,5 m2
Kerros	2
Hissi	X
Jk / Viileäk.	
Jk / Pakastink.	
Kylmäkellari	
Sähkö- / Kaasuliesi	K
Parveke / Piha	
Liikuntarajoitteiset	E
IV: pv / kon / hk	K

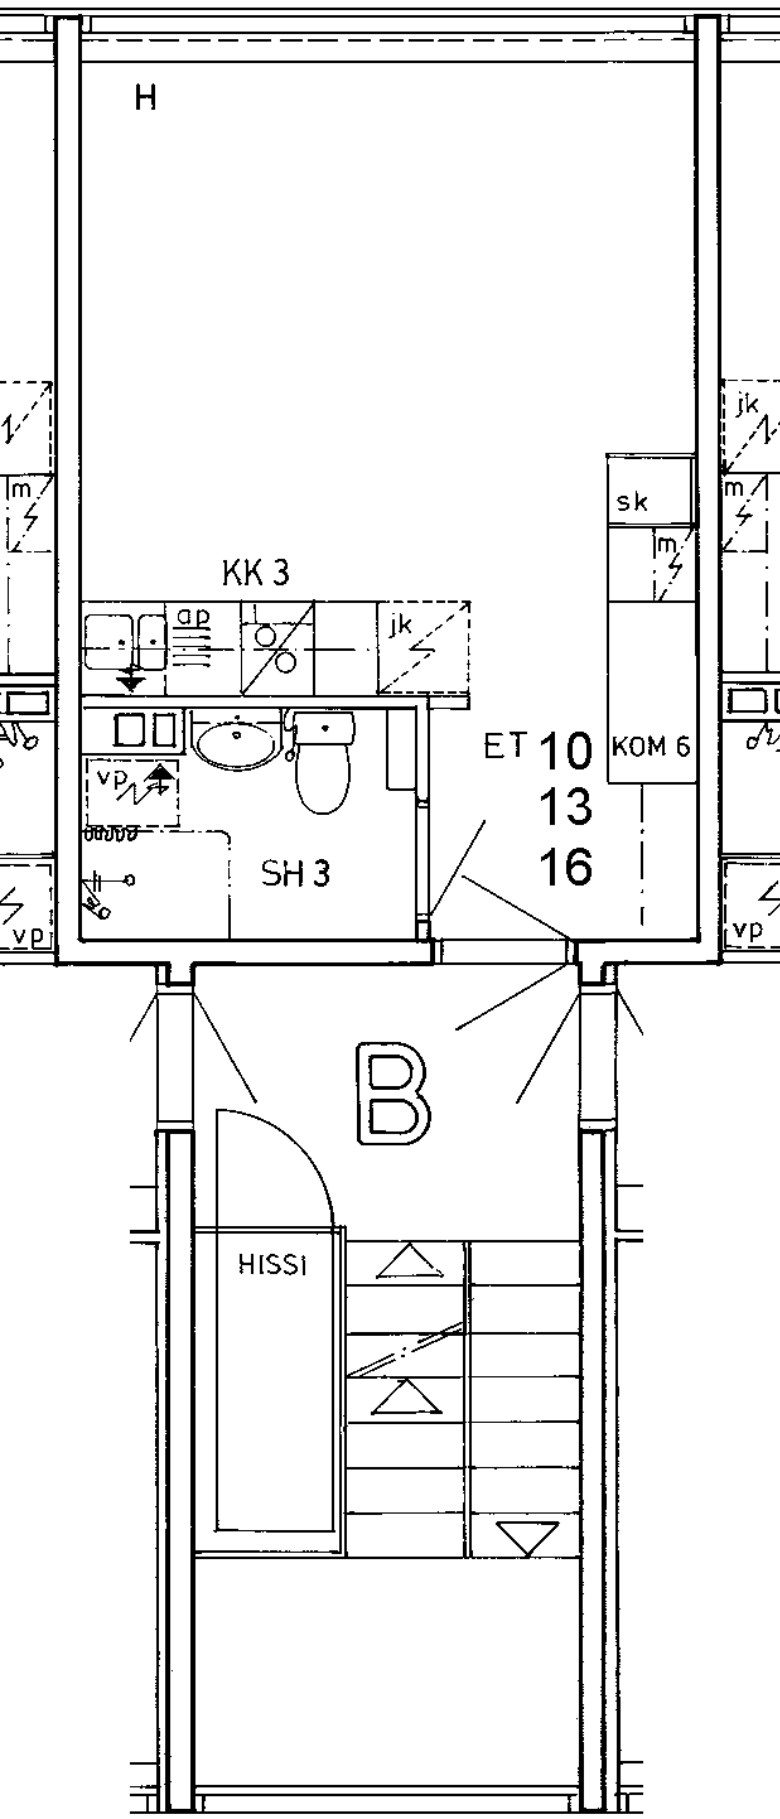


Somerontie 2 B 13	
1 h + kk	24,0 m ²
Kerros	2
Hissi	X
Jk / Viileäk.	
Jk / Pakastink.	
Kylmäkellari	
Sähkö- / Kaasuliesi	K
Parveke / Piha	
Liikuntarajoitteiset	E
IV: pv / kon / hk	K

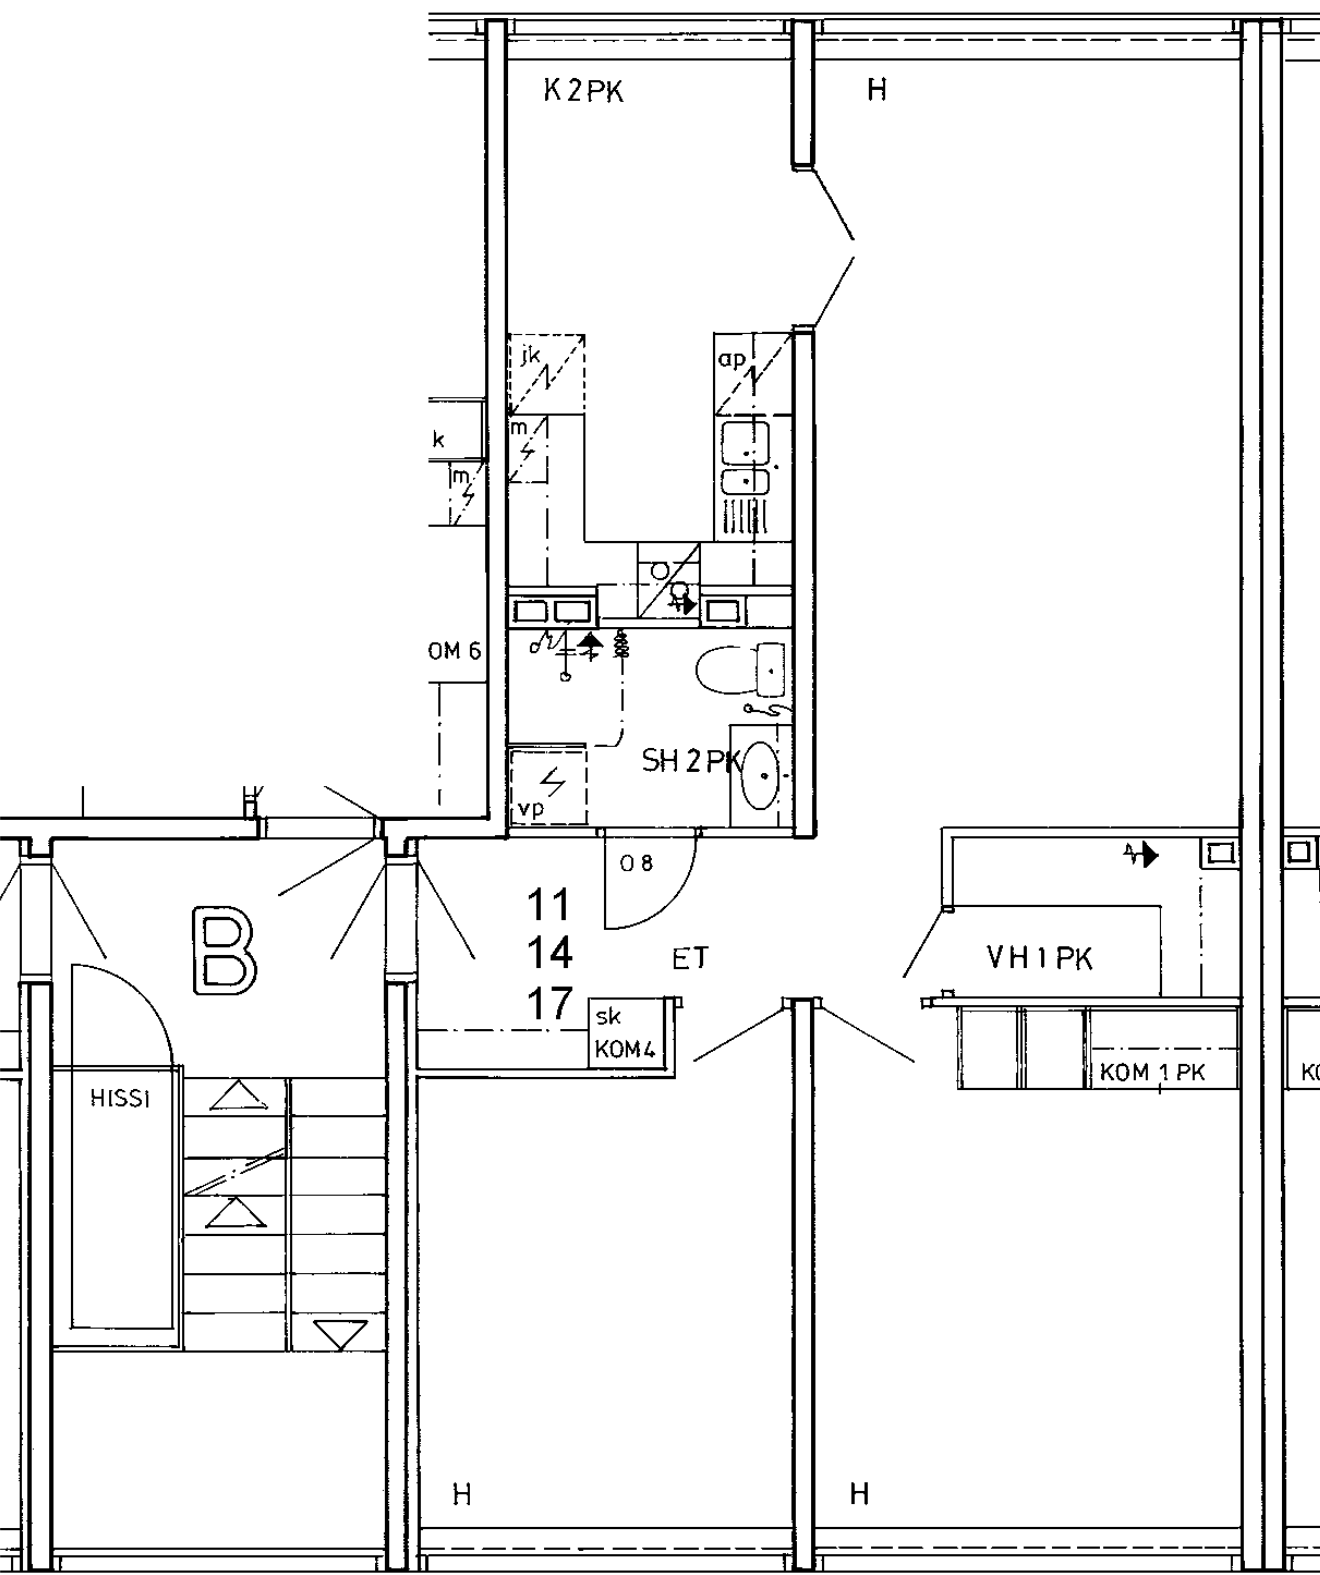

Somerontie 2 B 14	
3 h + k	67,5 m ²
Kerros	2
Hissi	X
Jk / Viileäk.	
Jk / Pakastink.	
Kylmäkellari	
Sähkö- / Kaasuliesi	K
Parveke / Piha	
Liikuntarajoitteiset	E
IV: pv / kon / hk	K

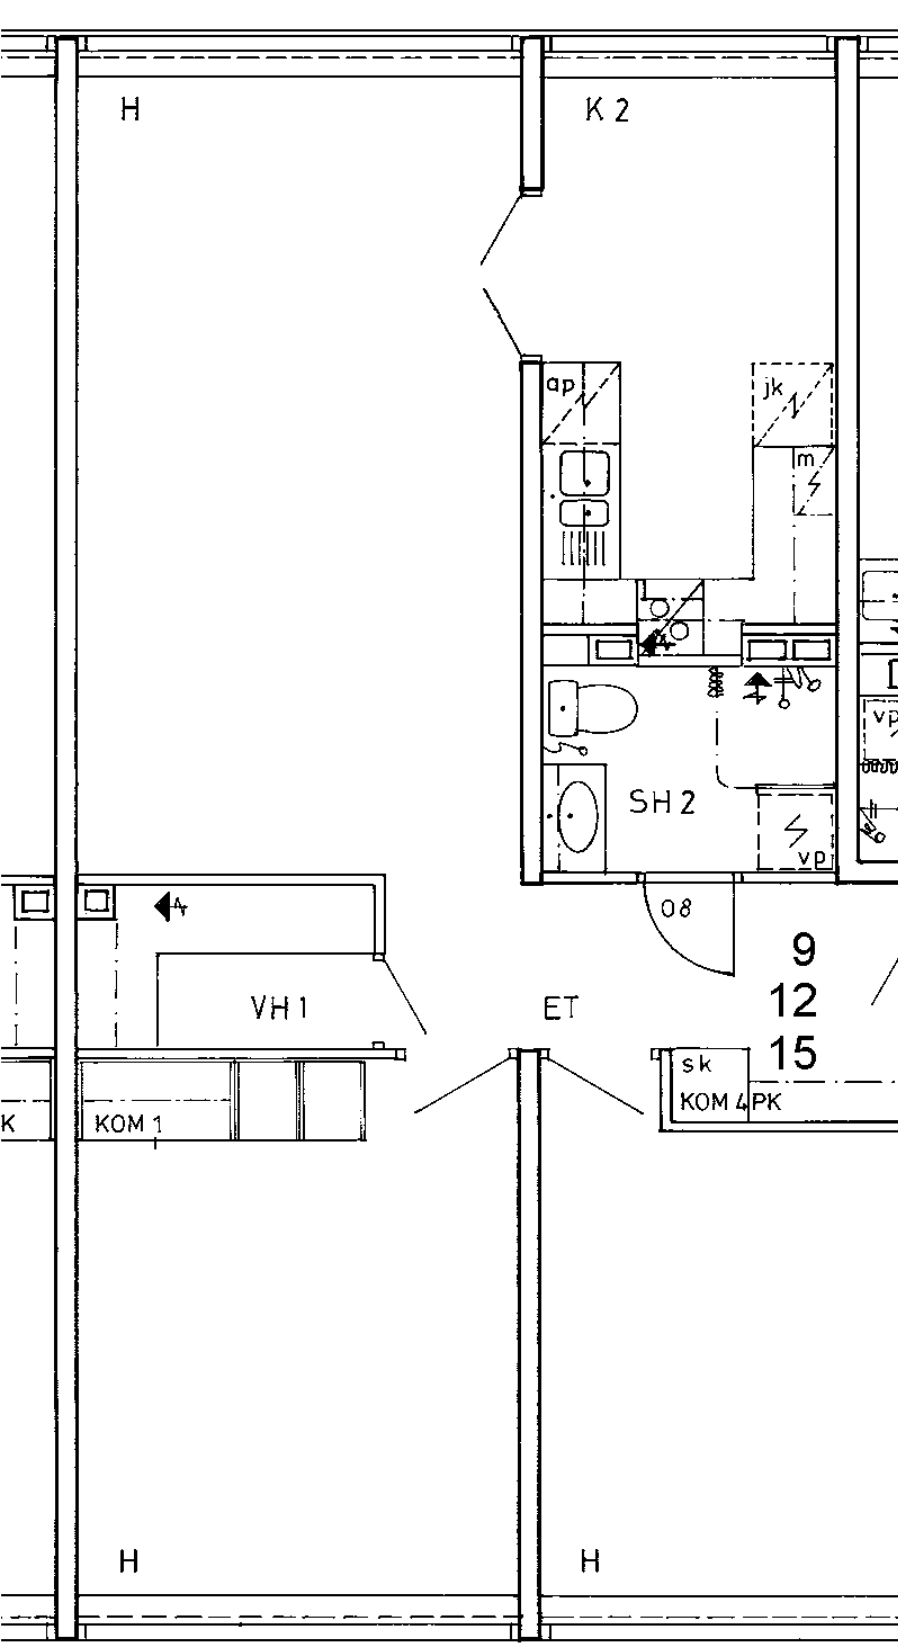


Somerontie 2 B 15	
3 h + k	67,5 m2
Kerros	3
Hissi	X
Jk / Viileäk.	
Jk / Pakastink.	
Kylmäkellari	
Sähkö- / Kaasuliesi	K
Parveke / Piha	
Liikuntarajoitteiset	E
IV: pv / kon / hk	K

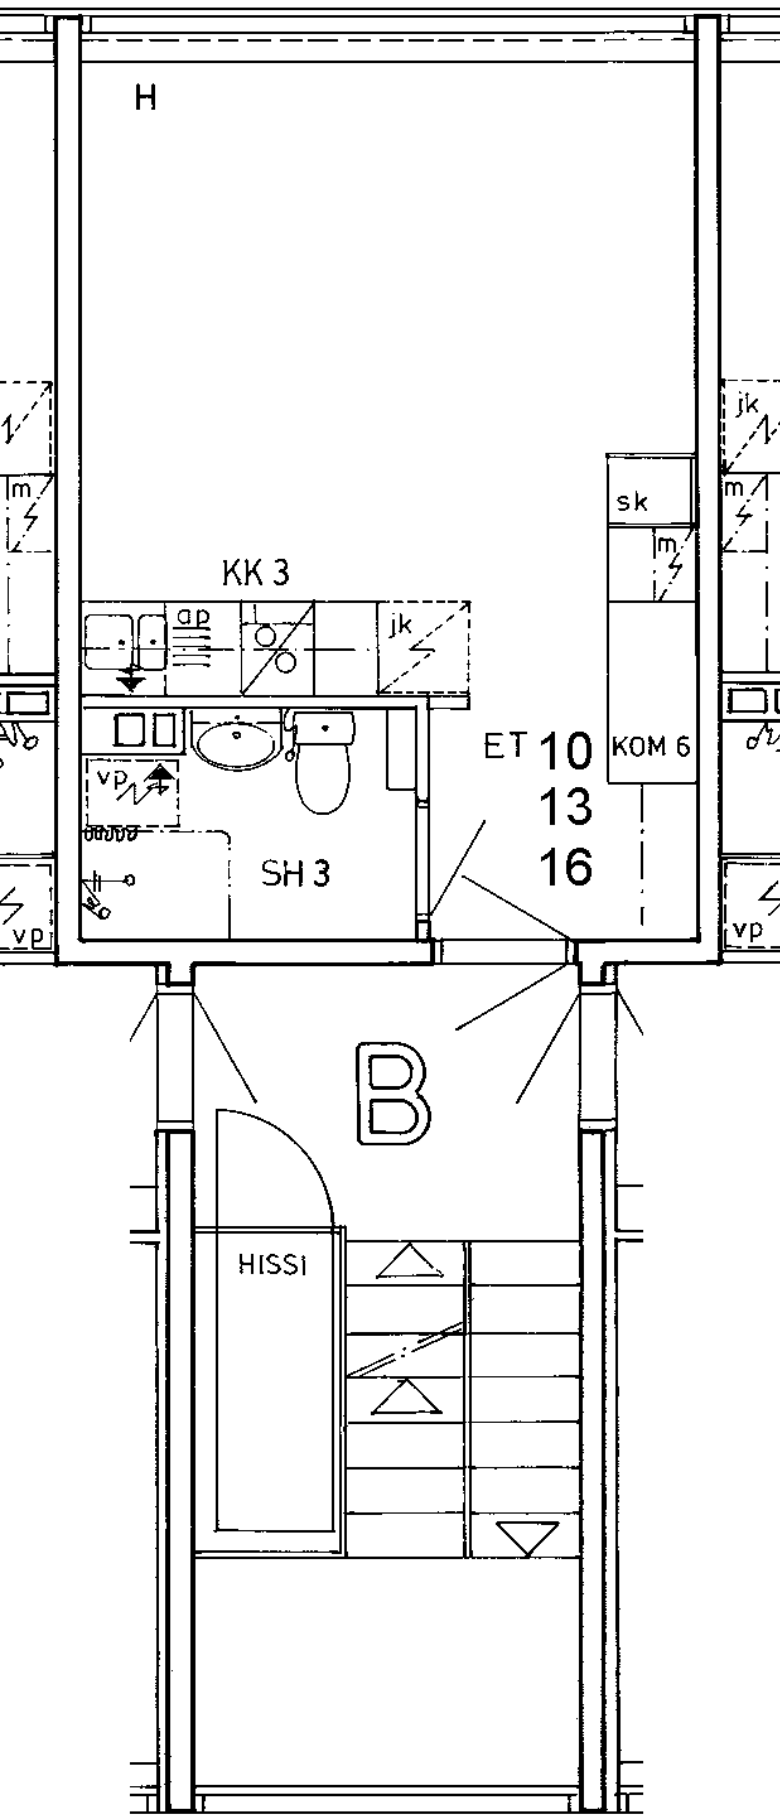


Somerontie 2 B 16
 1 h + kk 24,0 m²
 Kerros
 Hissi
 Jk / Viileäk.
 Jk / Pakastink.
 Kylmäkellari
 Sähkö- / Kaasuliesi
 Parveke / Piha
 Liikuntarajoitteiset
 IV: pv / kon / hk


3
X
K
E
K

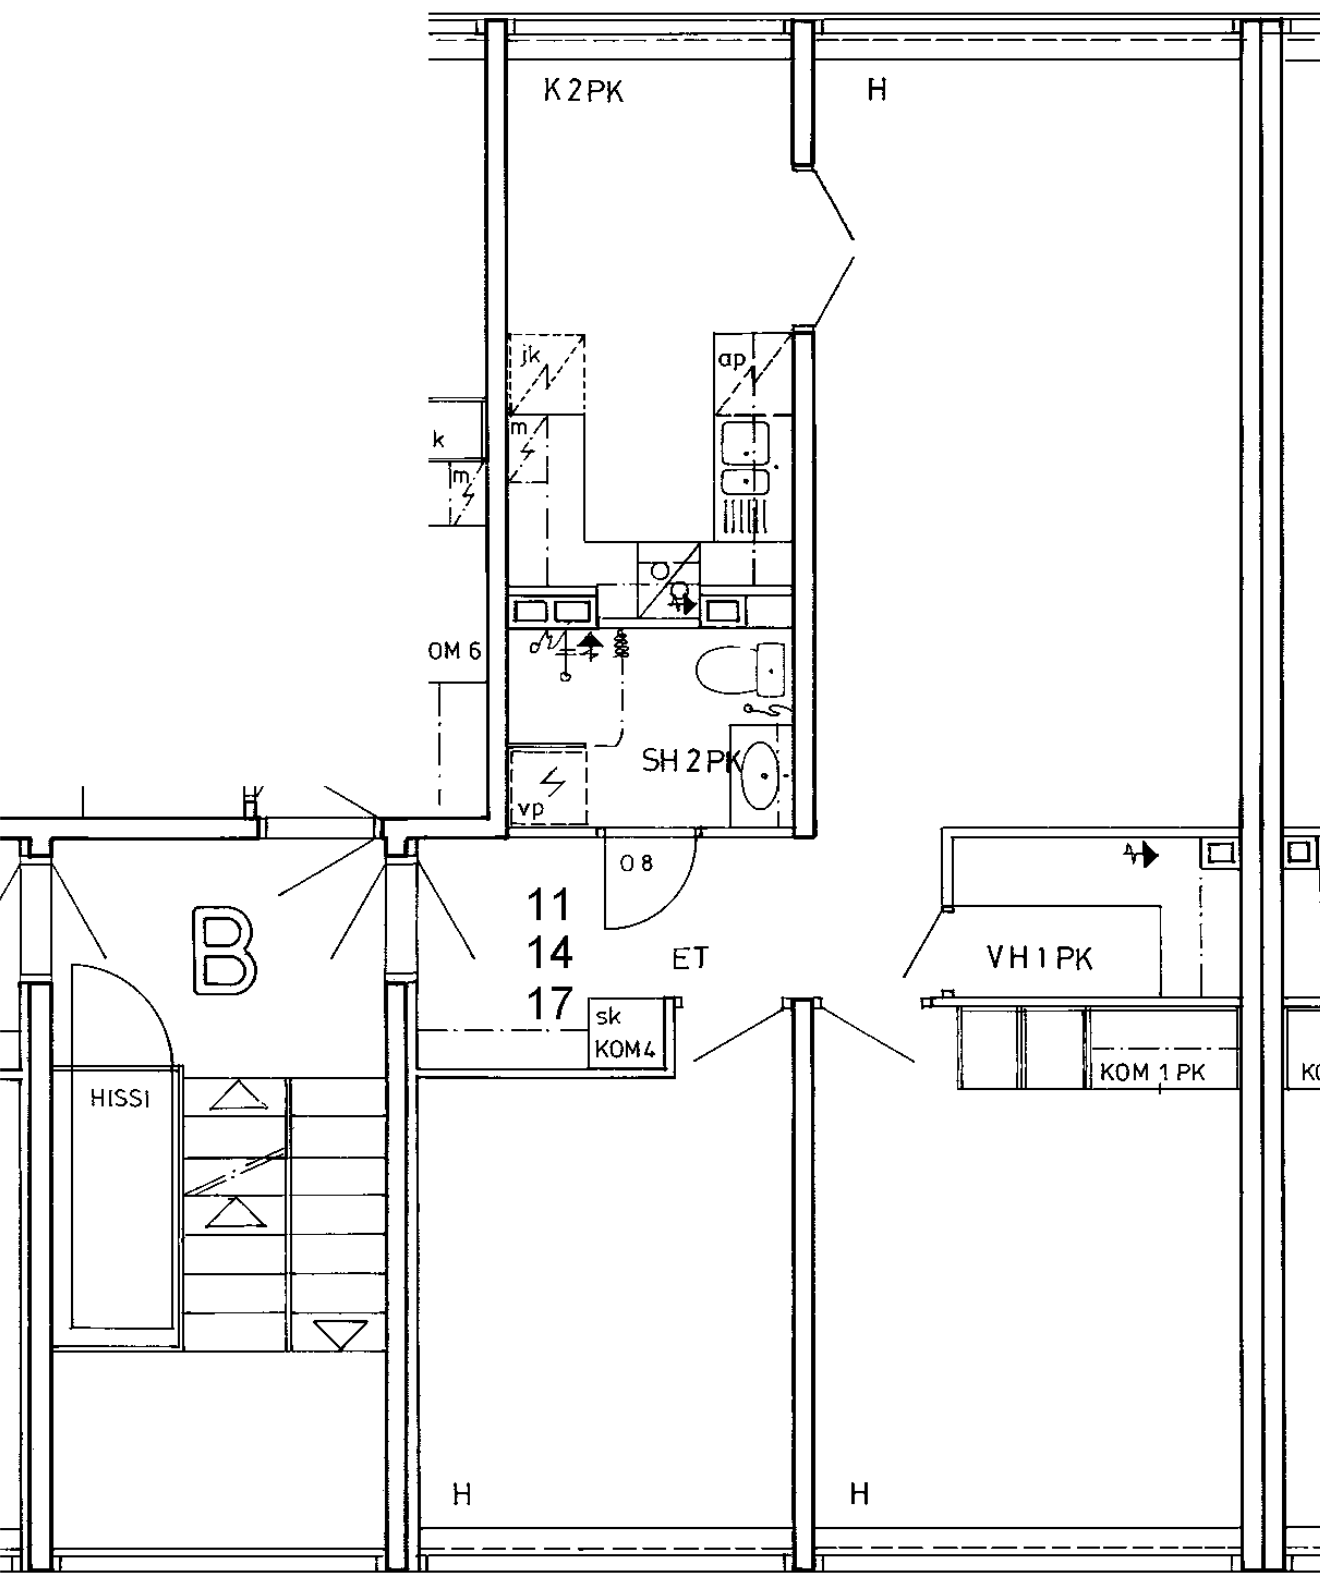


Somerontie 2 B 17	
3 h + k	67,5 m2
Kerros	3
Hissi	X
Jk / Viileäk.	
Jk / Pakastink.	
Kylmäkellari	
Sähkö- / Kaasuliesi	K
Parveke / Piha	
Liikuntarajoitteiset	E
IV: pv / kon / hk	K

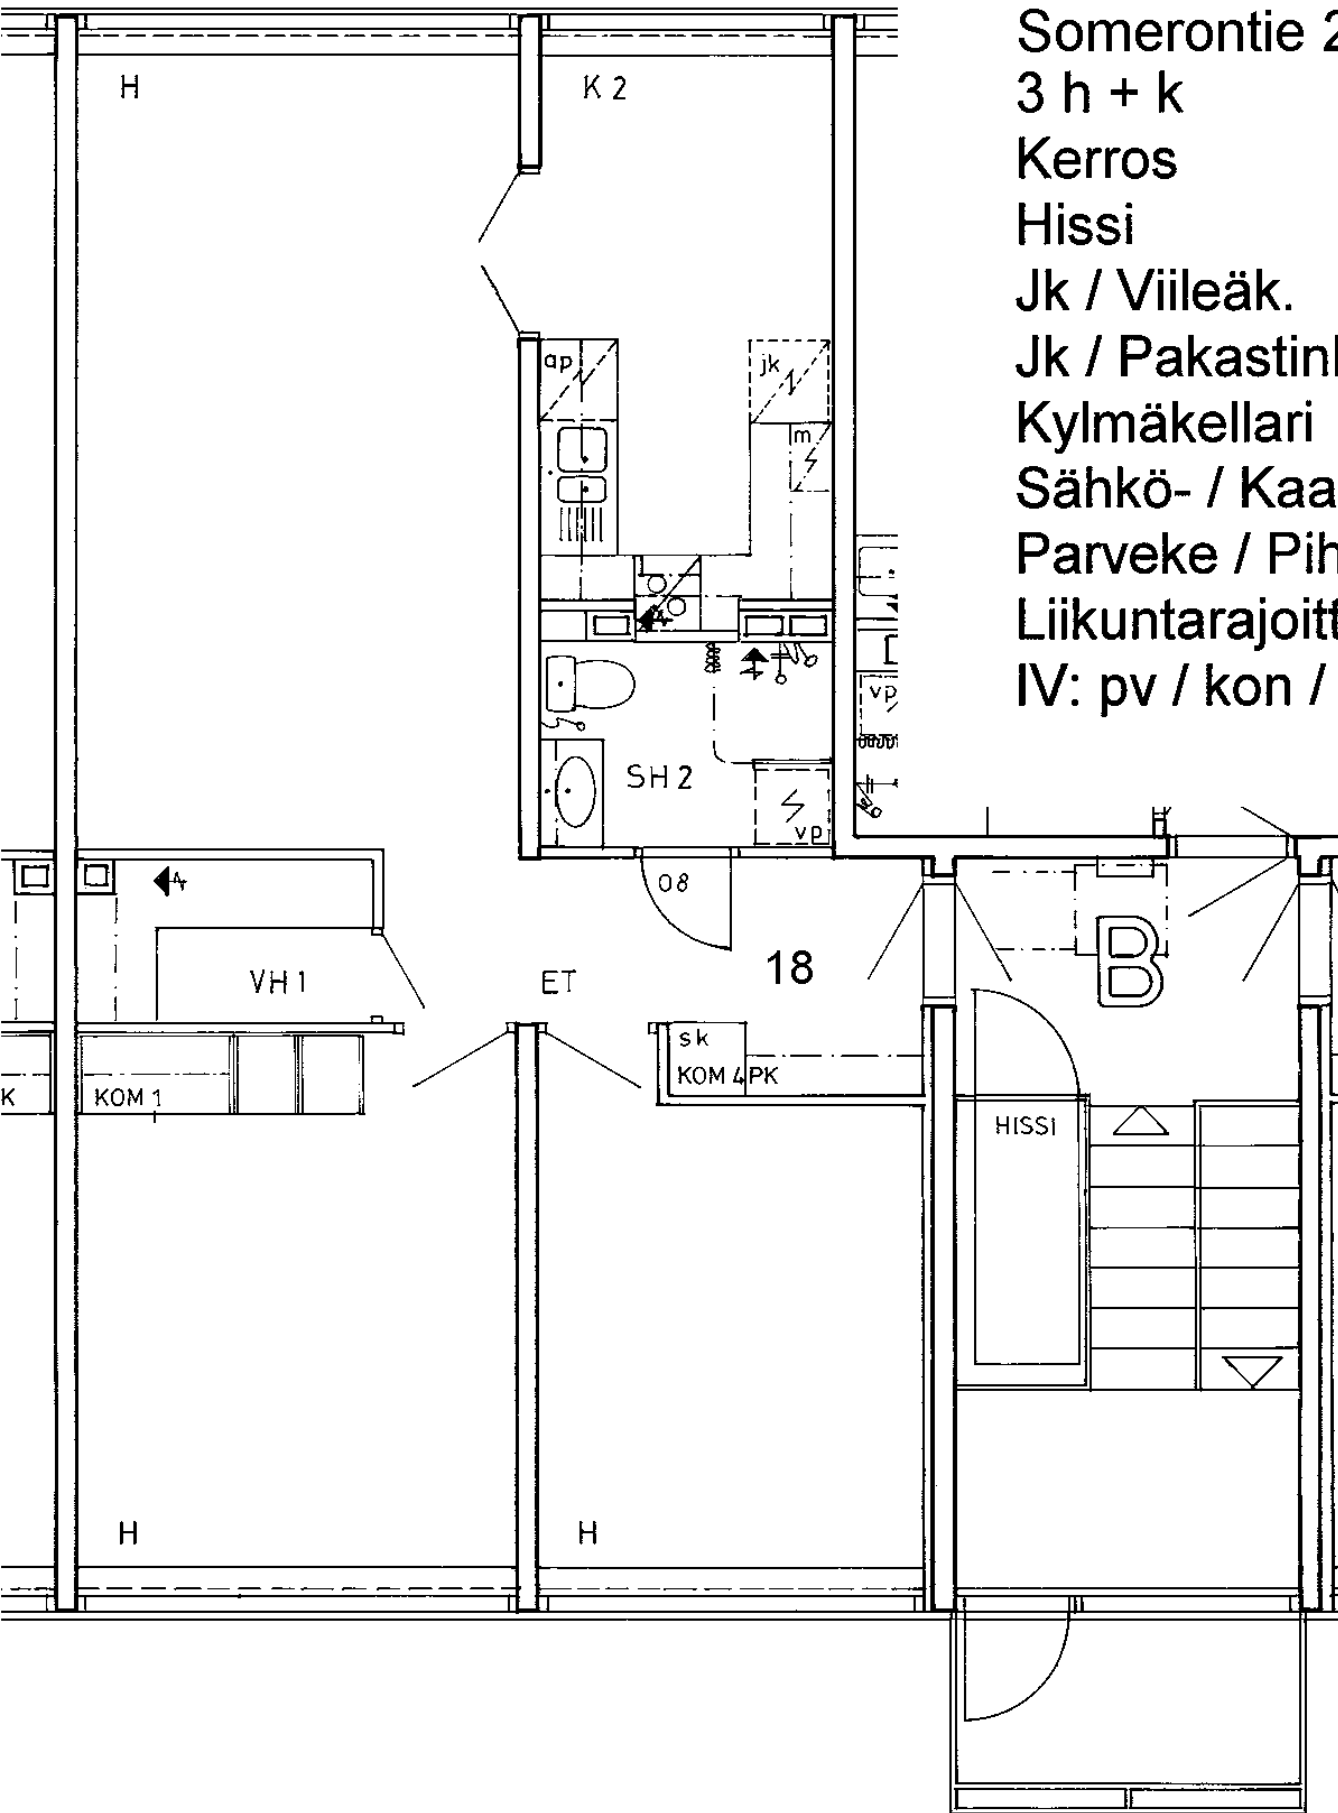

Somerontie 2 B 18
3 h + k 67,5 m²
Kerros 4
Hissi X
Jk / Viileäk.
Jk / Pakastink.
Kylmäkellari
Sähkö- / Kaasuliesi K
Parveke / Piha
Liikuntarajoitteiset E
IV: pv / kon / hk K

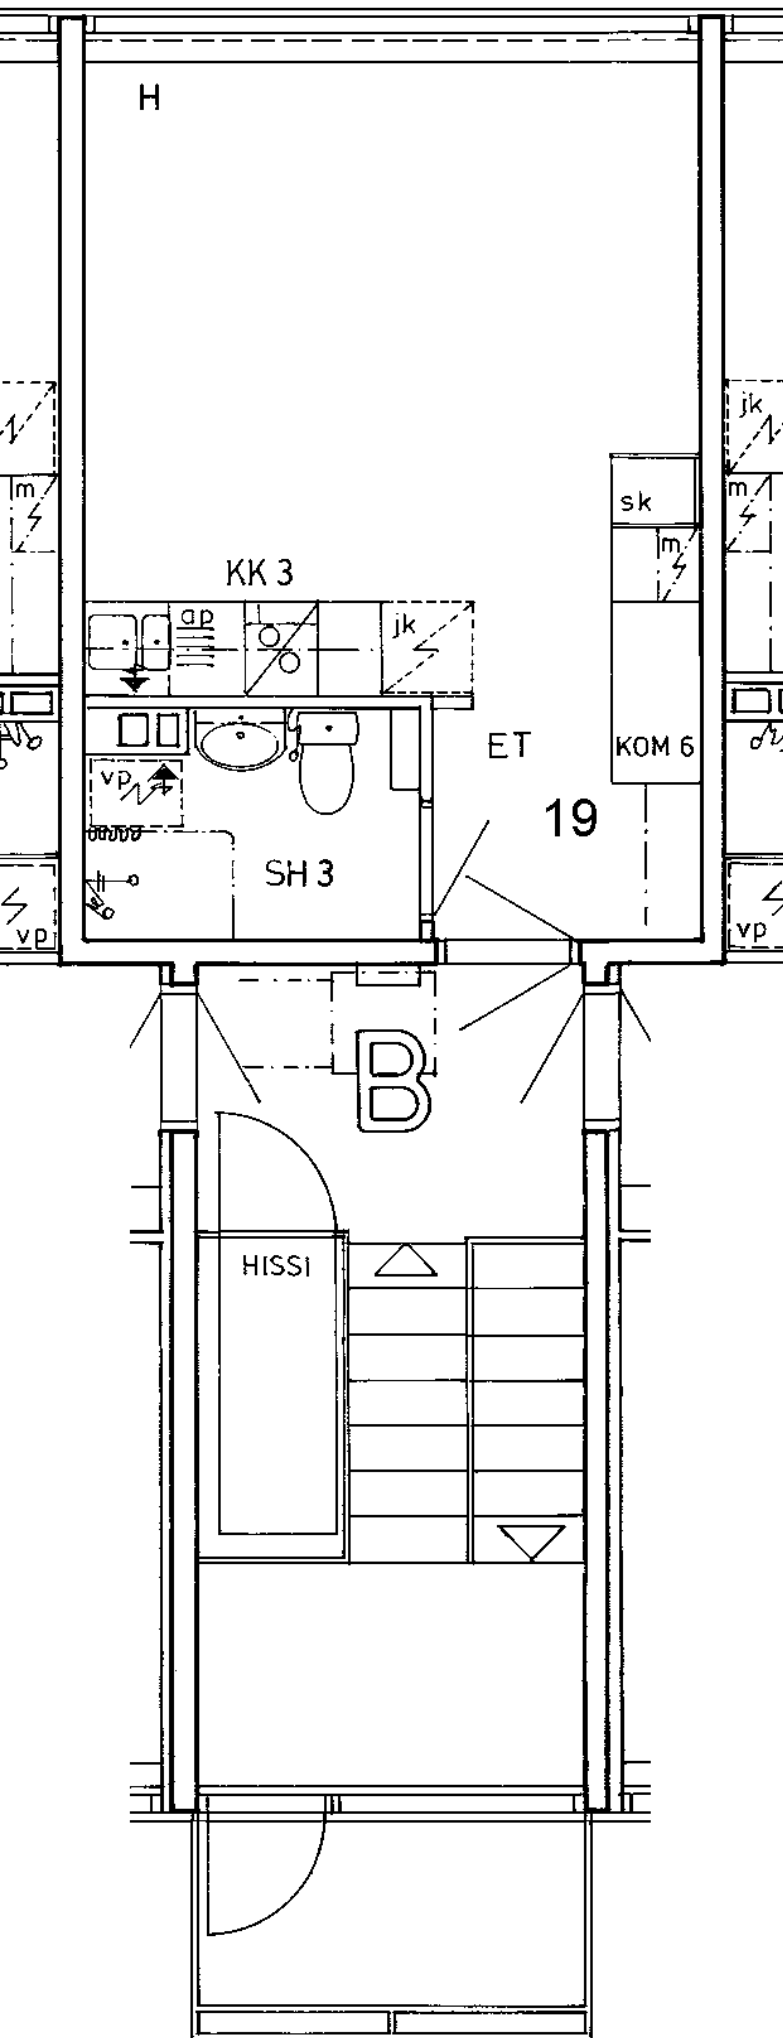

Somerontie 2 B 19	
1 h + kk	24,0 m ²
Kerros	4
Hissi	X
Jk / Viileäk.	
Jk / Pakastink.	
Kylmäkellari	
Sähkö- / Kaasuliesi	K
Parveke / Piha	
Liikuntarajoitteiset	E
IV: pv / kon / hk	K

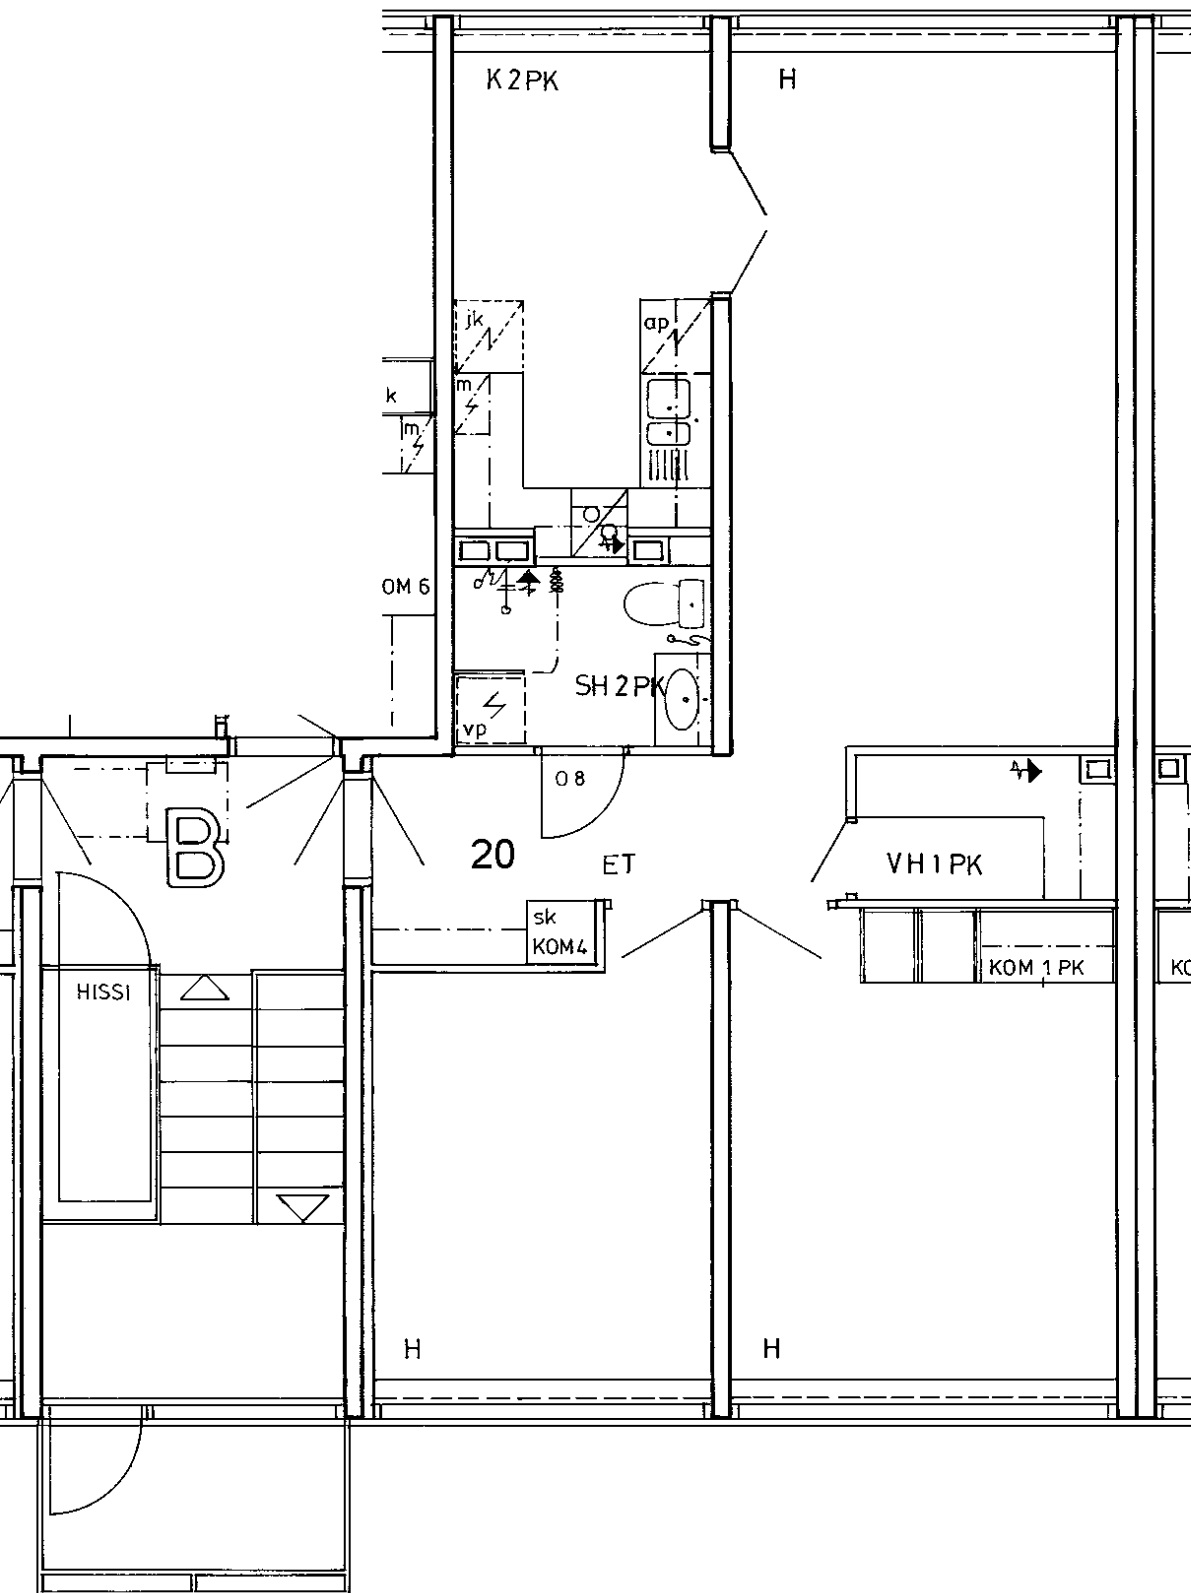

Somerontie 2 B 20

3 h + k

67,5 m²

Kerros

4

Hissi

X

Jk / Viileäk.

Jk / Pakastink.

Kylmäkellari

Sähkö- / Kaasuliesi

K


Parveke / Piha

Liikuntarajoitteiset

E

IV: pv / kon / hk

K

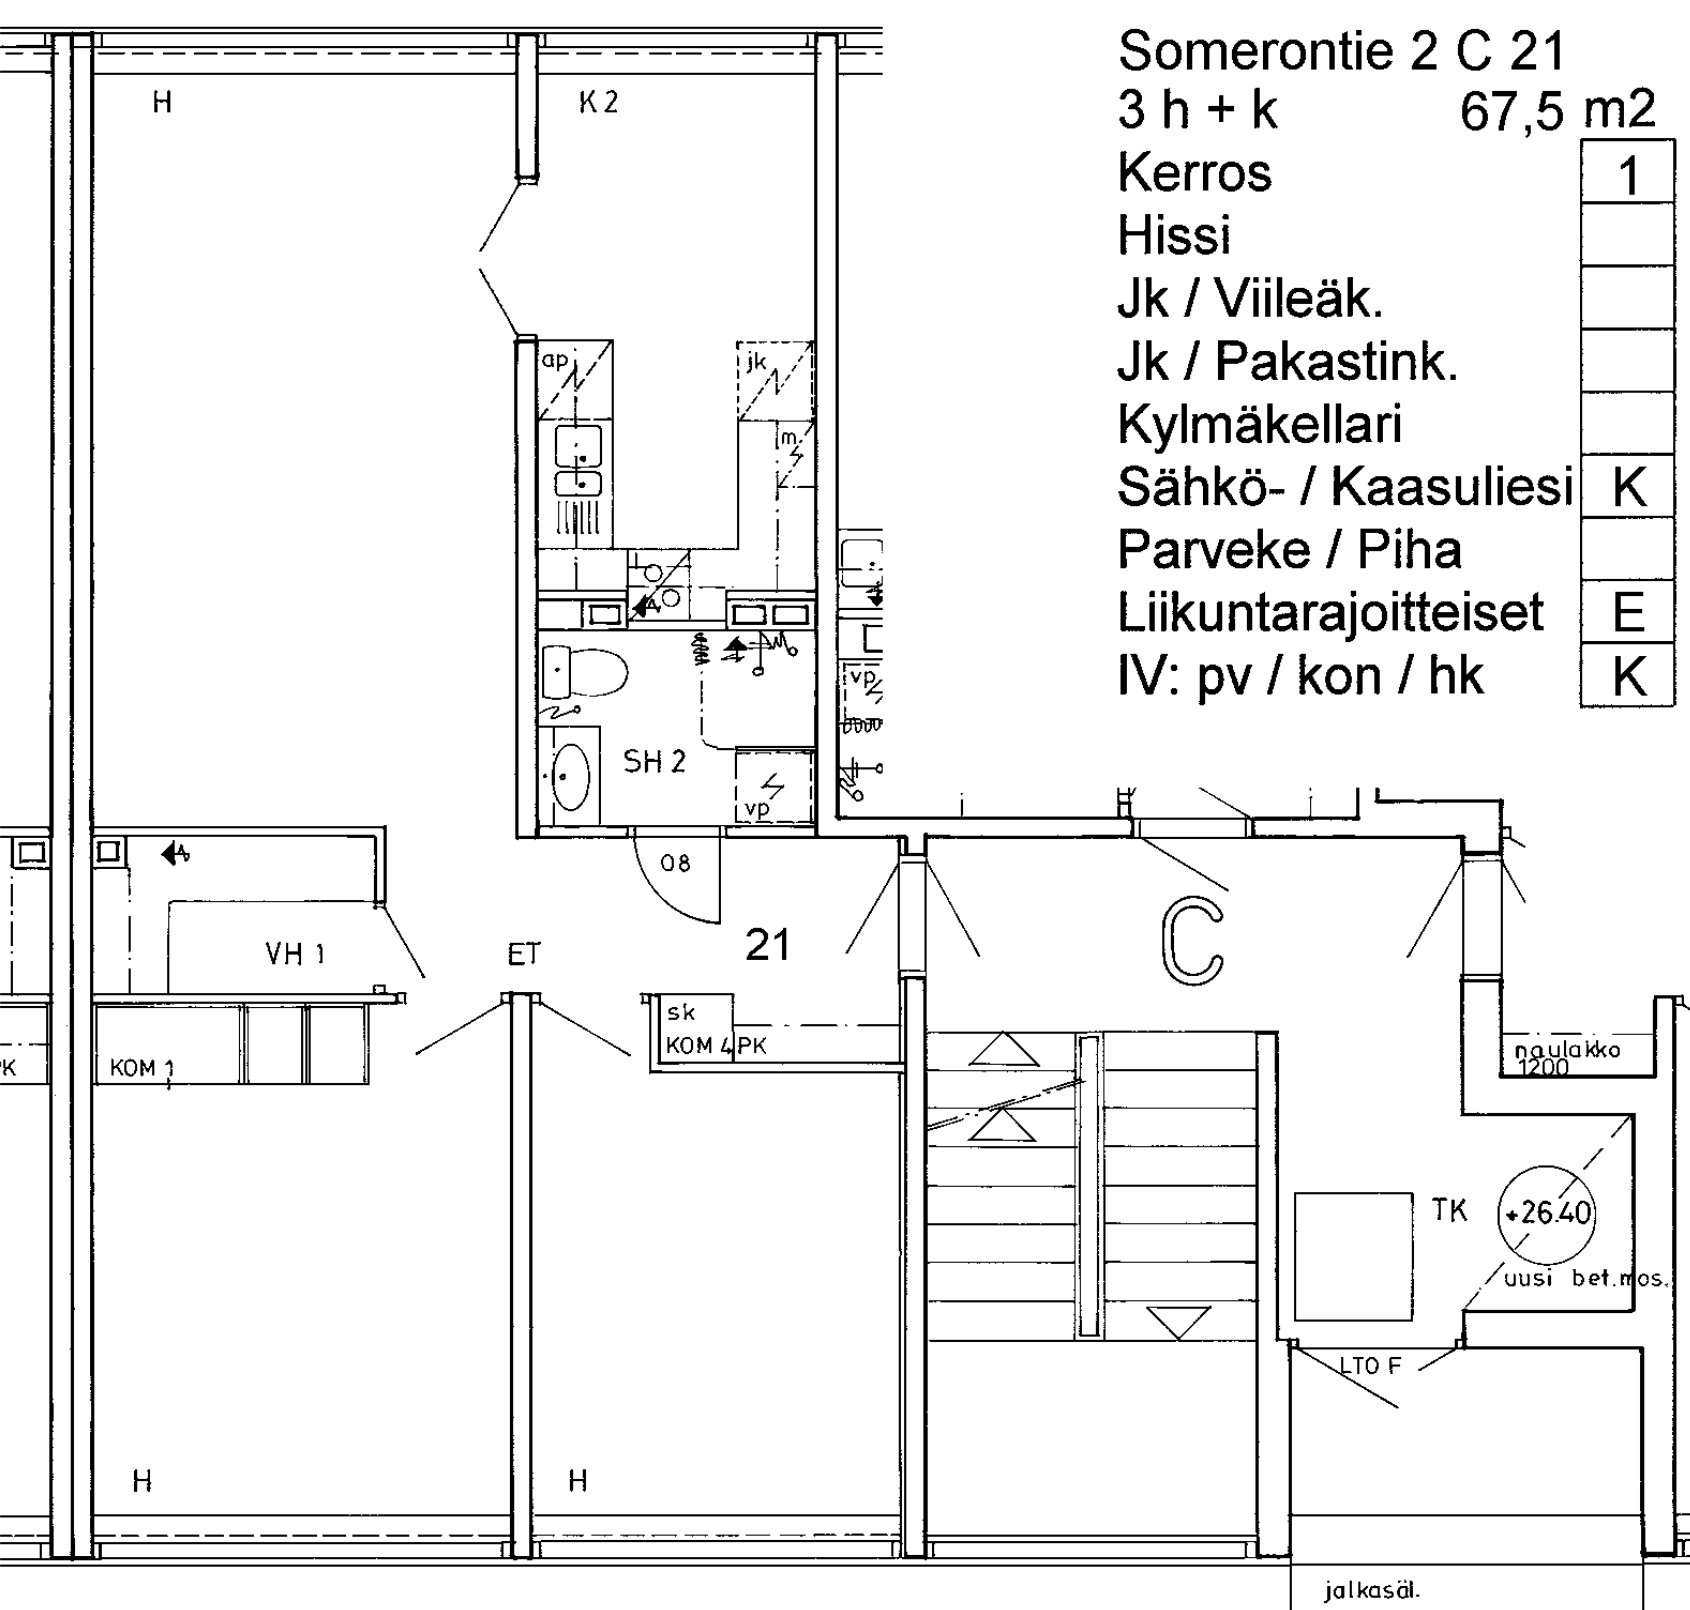

Somerentie 2 C 21

3 h + k

67,5 m²

Kerros

1

Hissi

Jk / Viileäk.

Jk / Pakastink.


Kylmäkellari

Sähkö- / Kaasuliesi K

Parveke / Piha


Liikuntarajoitteiset E

IV: pv / kon / hk K

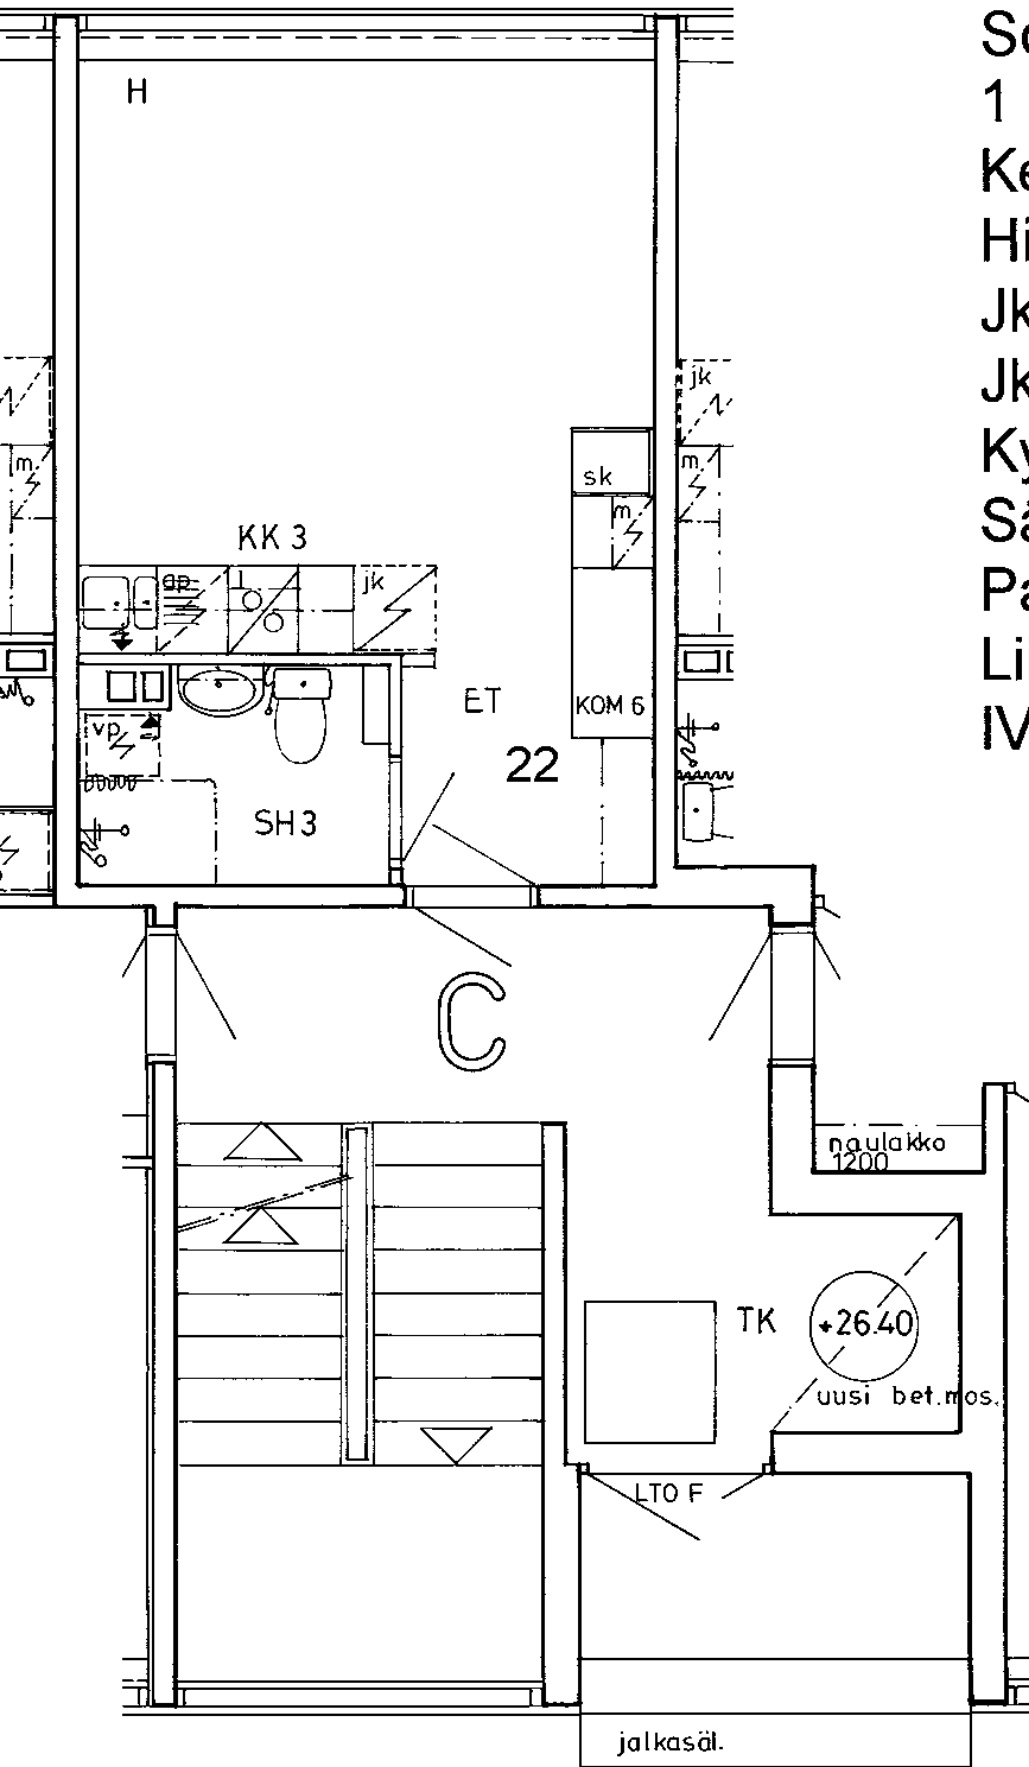

Somerontie 2 C 22
1 h + kk 24,0 m²
Kerros
Hissi
Jk / Viileäk.
Jk / Pakastink.
Kylmäkellari
Sähkö- / Kaasuliesi
Parveke / Piha
Liikuntarajoitteiset
IV: pv / kon / hk

1
K
E
K

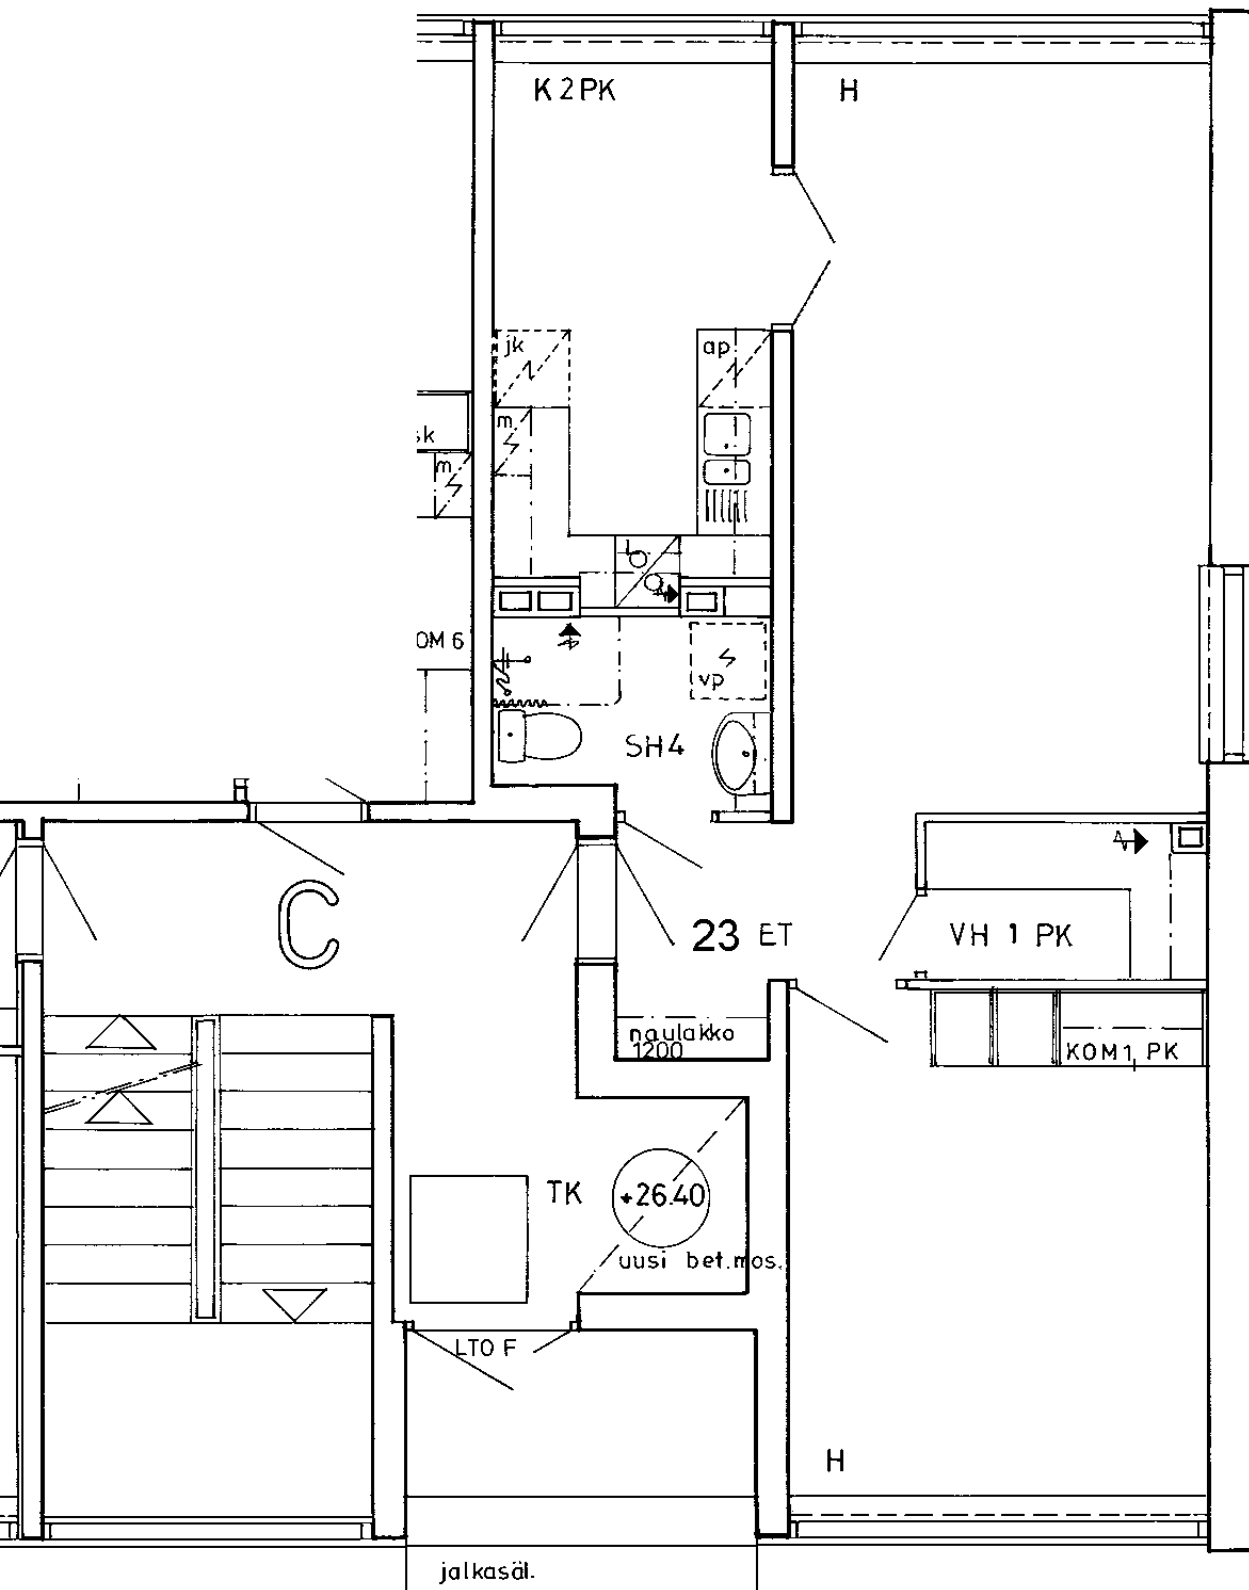

Somerontie 2 C 23

2 h + k

57,0 m²

Kerros

1

Hissi

Jk / Viileäk.

Jk / Pakastink.

Kylmäkellari

Sähkö- / Kaasuliesi

K


Parveke / Piha

Liikuntarajoitteiset

E


IV: pv / kon / hk

K

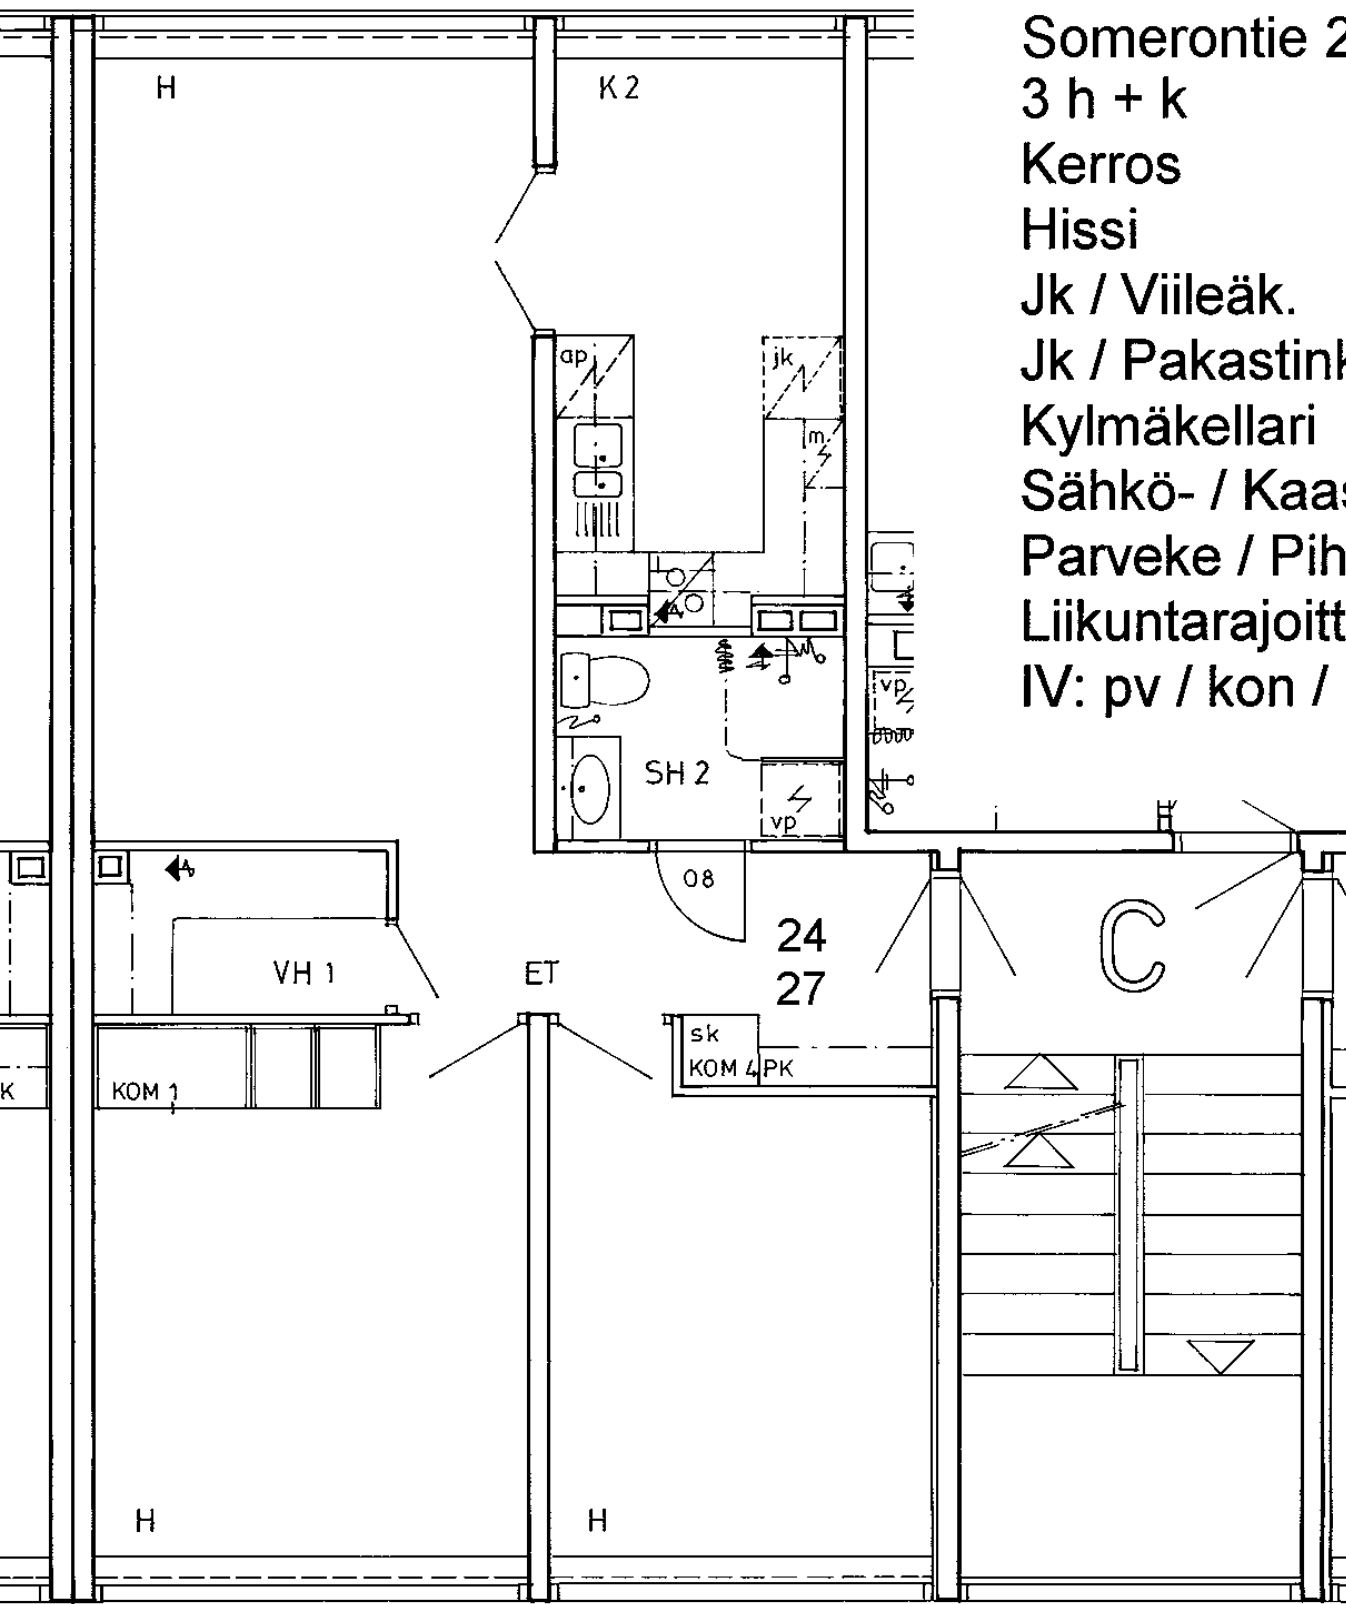


Somerentie 2 C 24
3 h + k 67,5 m²
Kerros
Hissi
Jk / Viileäk.
Jk / Pakastink.
Kylmäkellari
Sähkö- / Kaasuliesi
Parveke / Piha
Liikuntarajoitteiset
IV: pv / kon / hk

2
K
E
K

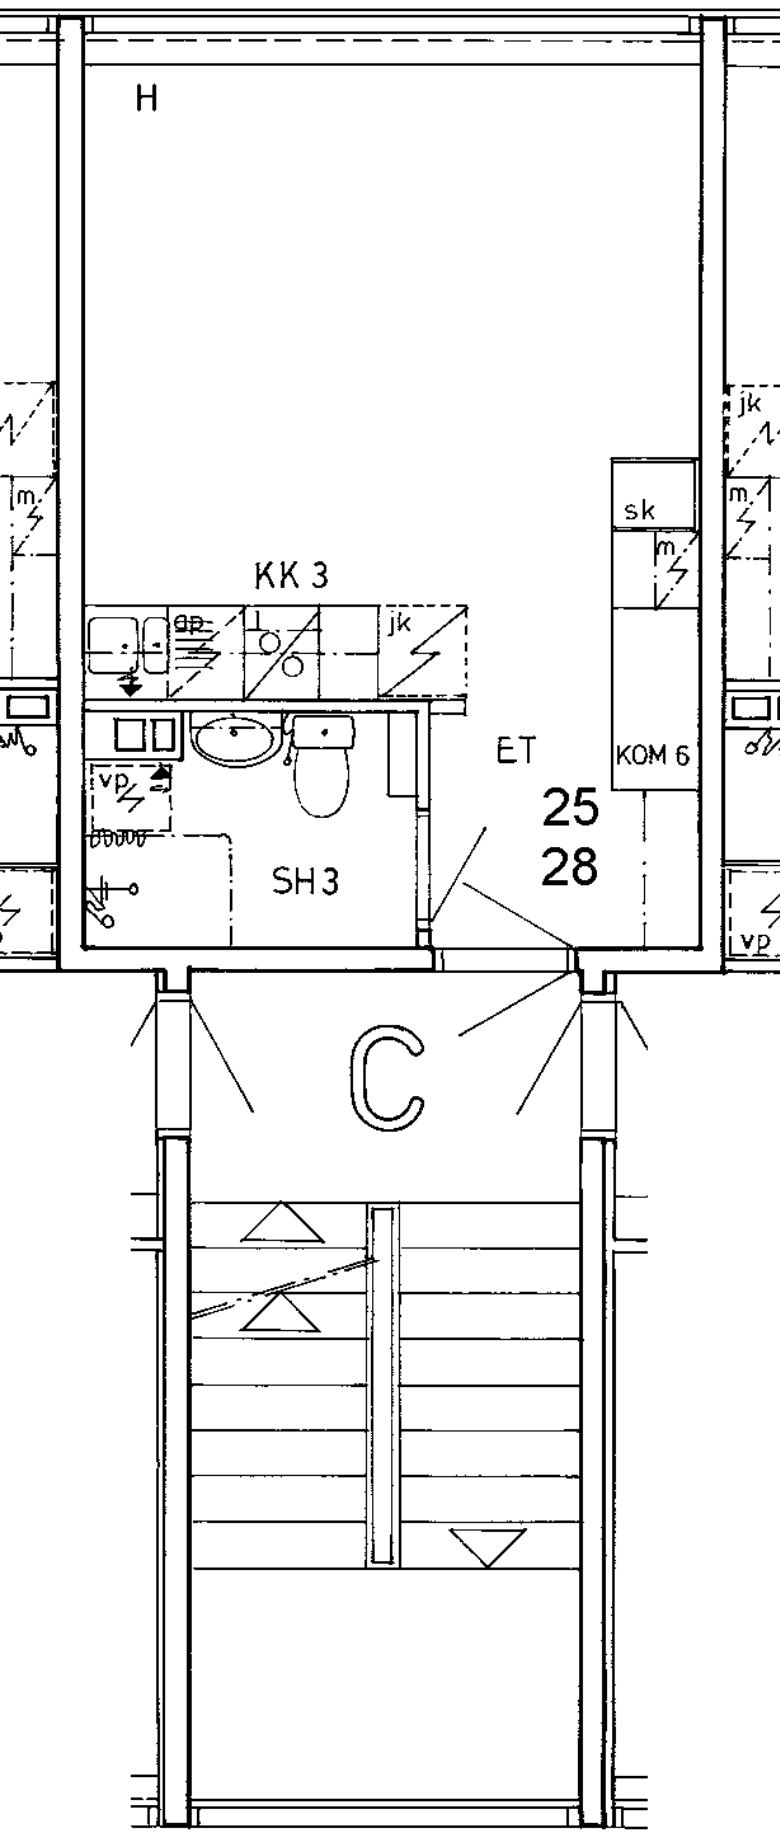

Somerontie 2 C 25
 1 h + kk 24,0 m²
 Kerros
 Hissi
 Jk / Viileäk.
 Jk / Pakastink.
 Kylmäkellari
 Sähkö- / Kaasuliesi
 Parveke / Piha
 Liikuntarajoitteiset
 IV: pv / kon / hk

2
K
E
K

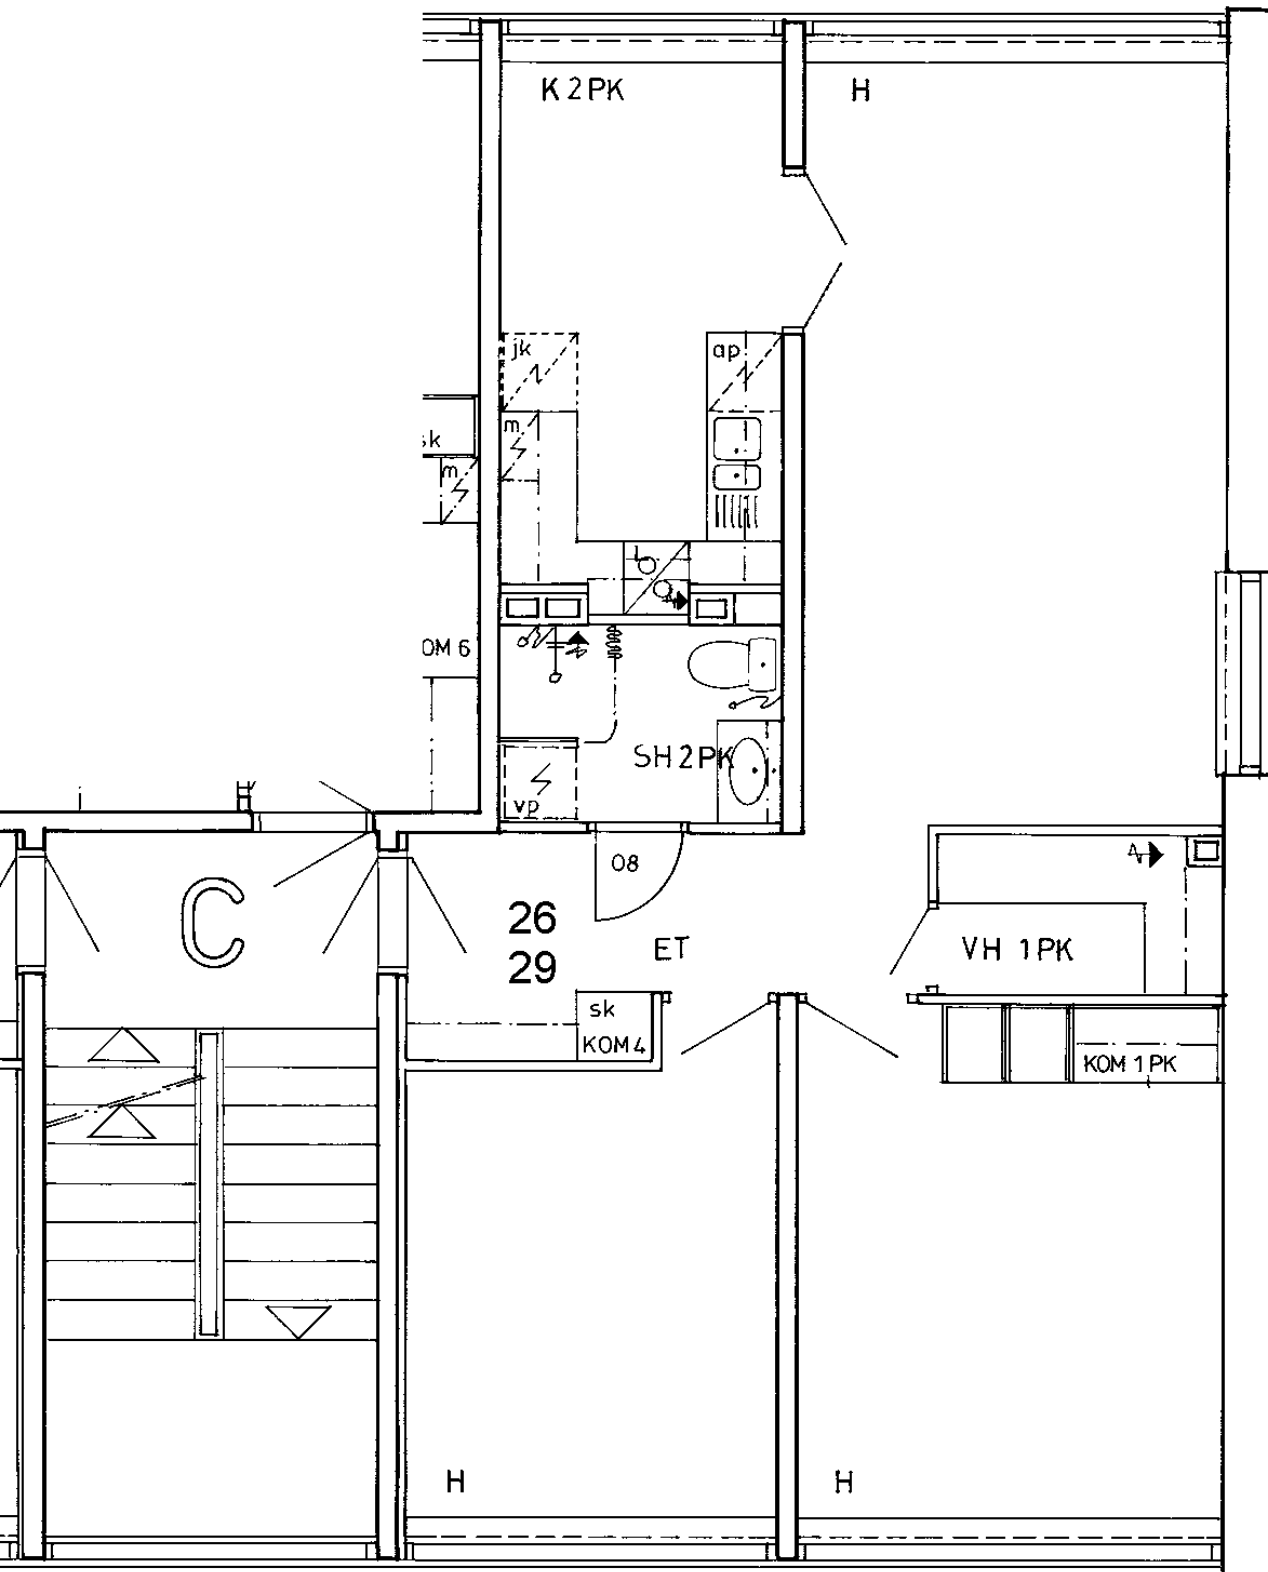

Somerontie 2 C 26

3 h + k

67,5 m²

Kerros

2

Hissi

Jk / Viileäk.

Jk / Pakastink.

Kylmäkellari

Sähkö- / Kaasuliesi

K


Parveke / Piha

Liikuntarajoitteiset

E


IV: pv / kon / hk

K

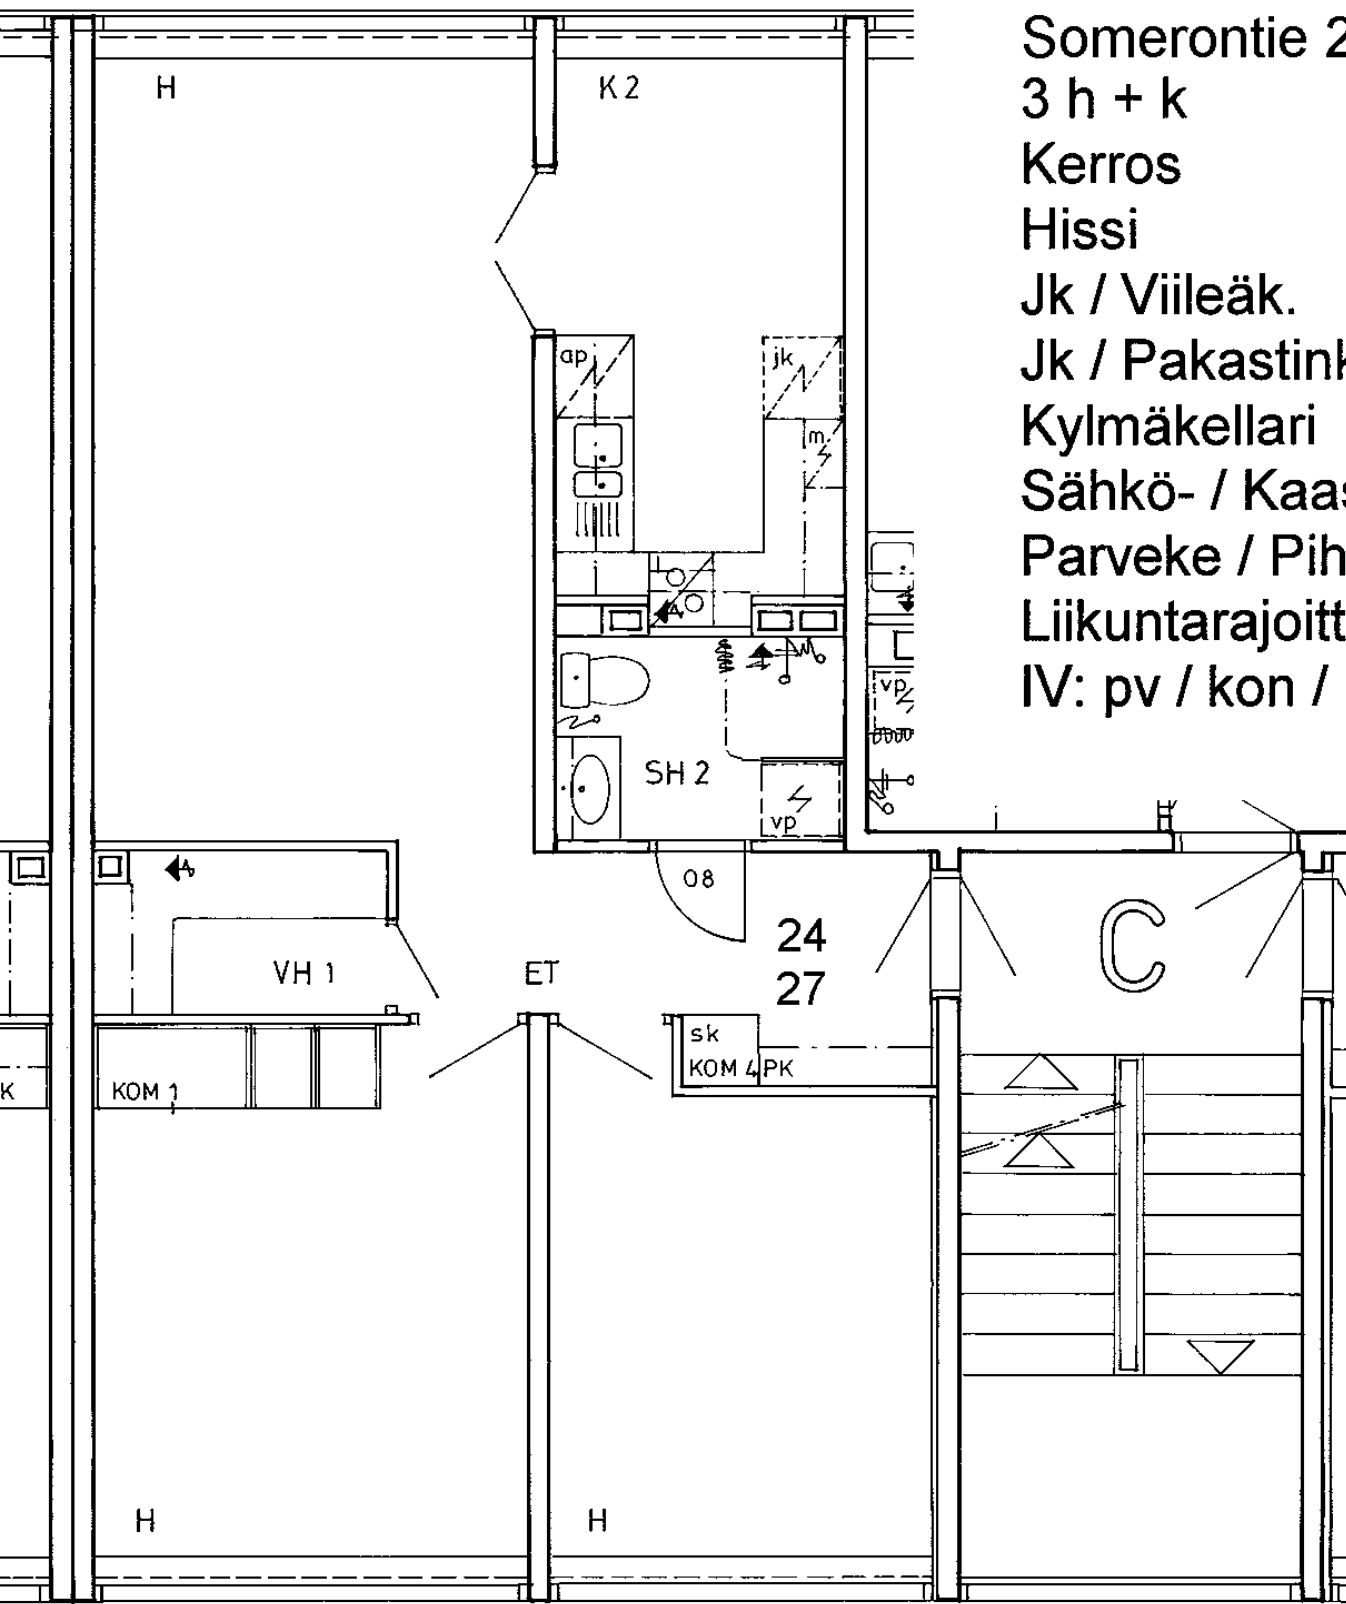


Somerontie 2 C 27
 3 h + k 67,5 m²
 Kerros
 Hissi
 Jk / Viileäk.
 Jk / Pakastink.
 Kylmäkellari
 Sähkö- / Kaasuliesi
 Parveke / Piha
 Liikuntarajoitteiset
 IV: pv / kon / hk

3
K
E
K

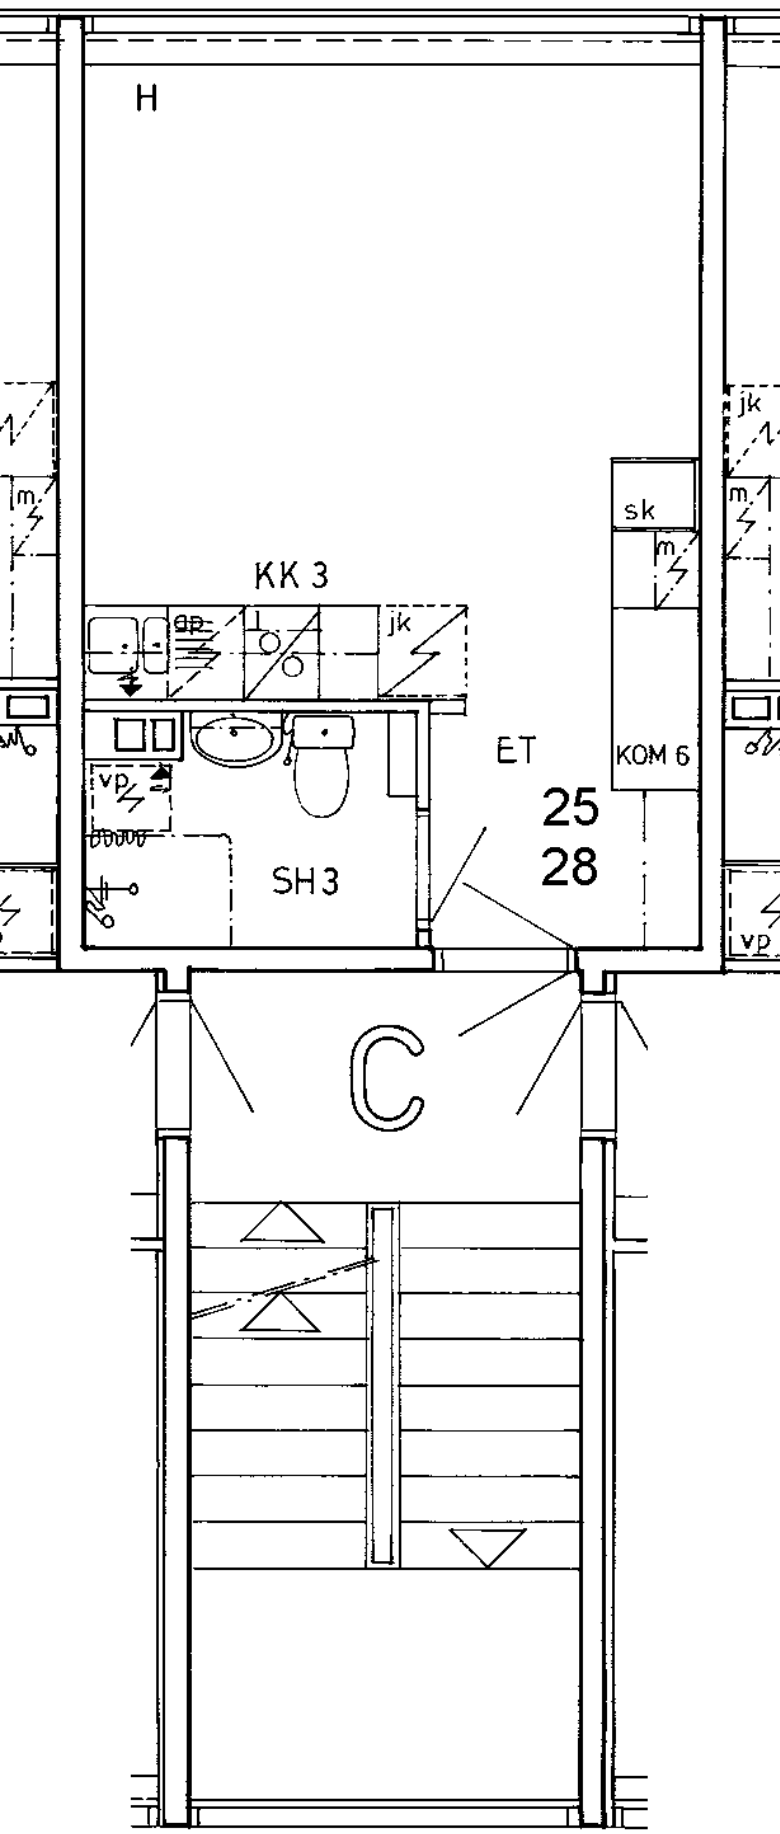

Somerontie 2 C 28
 1 h + kk 24,0 m²
 Kerros
 Hissi
 Jk / Viileäk.
 Jk / Pakastink.
 Kylmäkellari
 Sähkö- / Kaasuliesi
 Parveke / Piha
 Liikuntarajoitteiset
 IV: pv / kon / hk

3
K
E
K

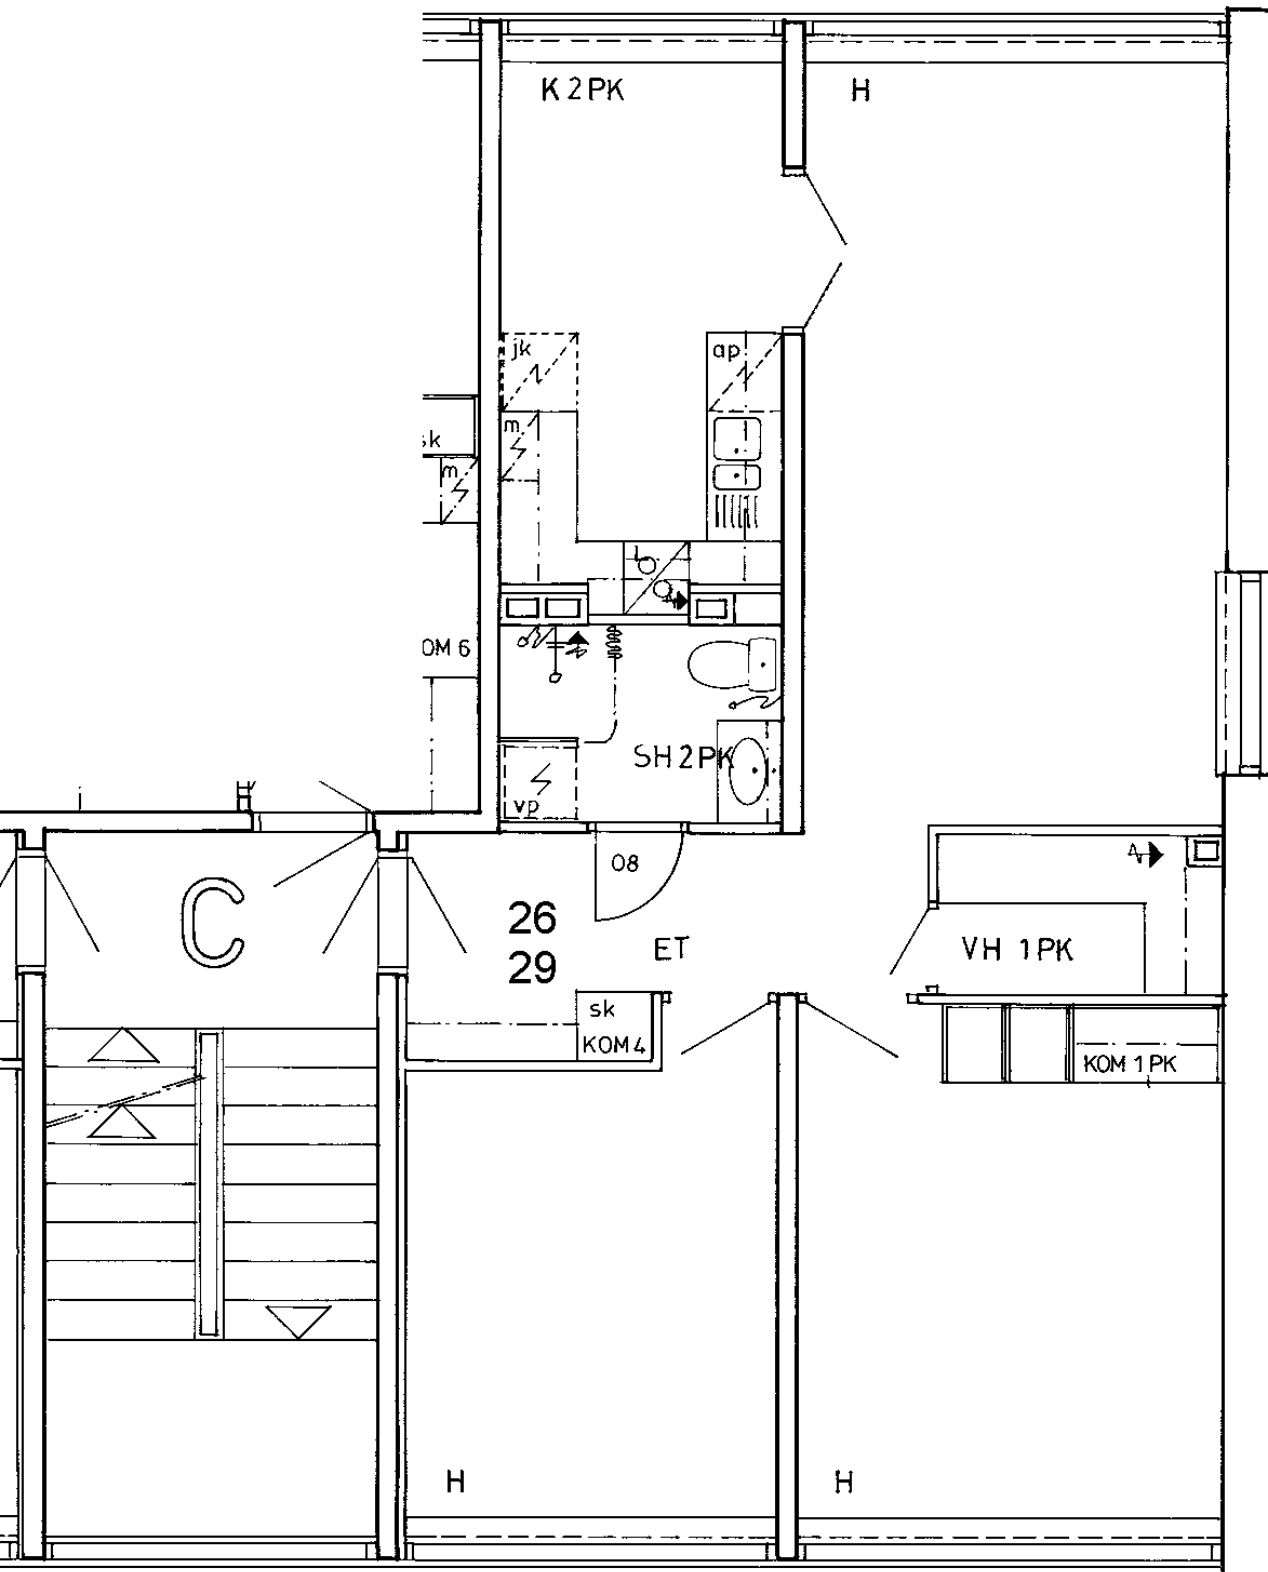

Somerontie 2 C 29

3 h + k

67,5 m²

Kerros

3

Hissi

Jk / Viileäk.

Jk / Pakastink.

Kylmäkellari

Sähkö- / Kaasuliesi

K


Parveke / Piha

Liikuntarajoitteiset

E


IV: pv / kon / hk

K

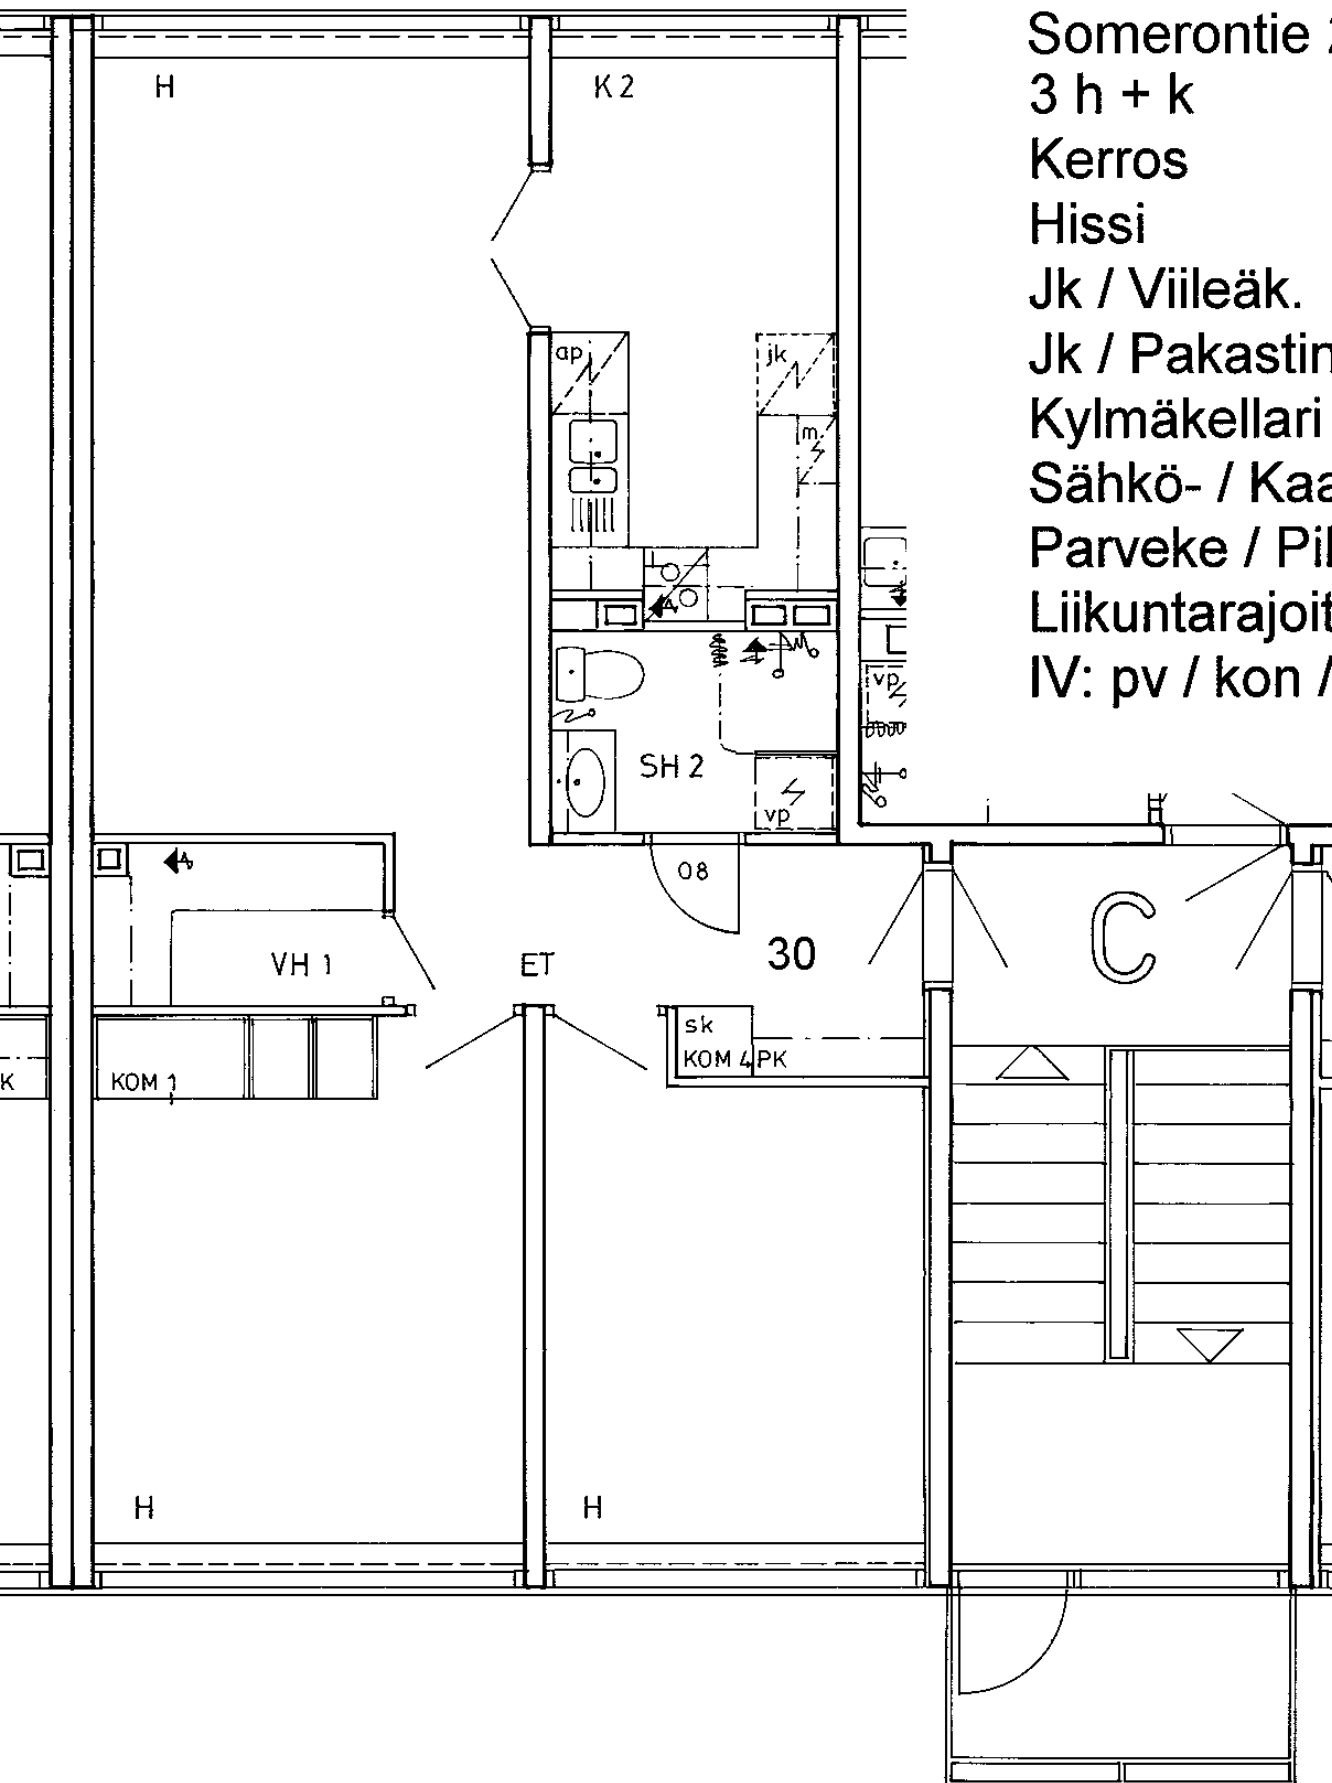


Somerontie 2 C 30
 3 h + k 67,5 m²
 Kerros
 Hissi
 Jk / Viileäk.
 Jk / Pakastink.
 Kylmäkellari
 Sähkö- / Kaasuliesi
 Parveke / Piha
 Liikuntarajoitteiset
 IV: pv / kon / hk

4
K
E
K

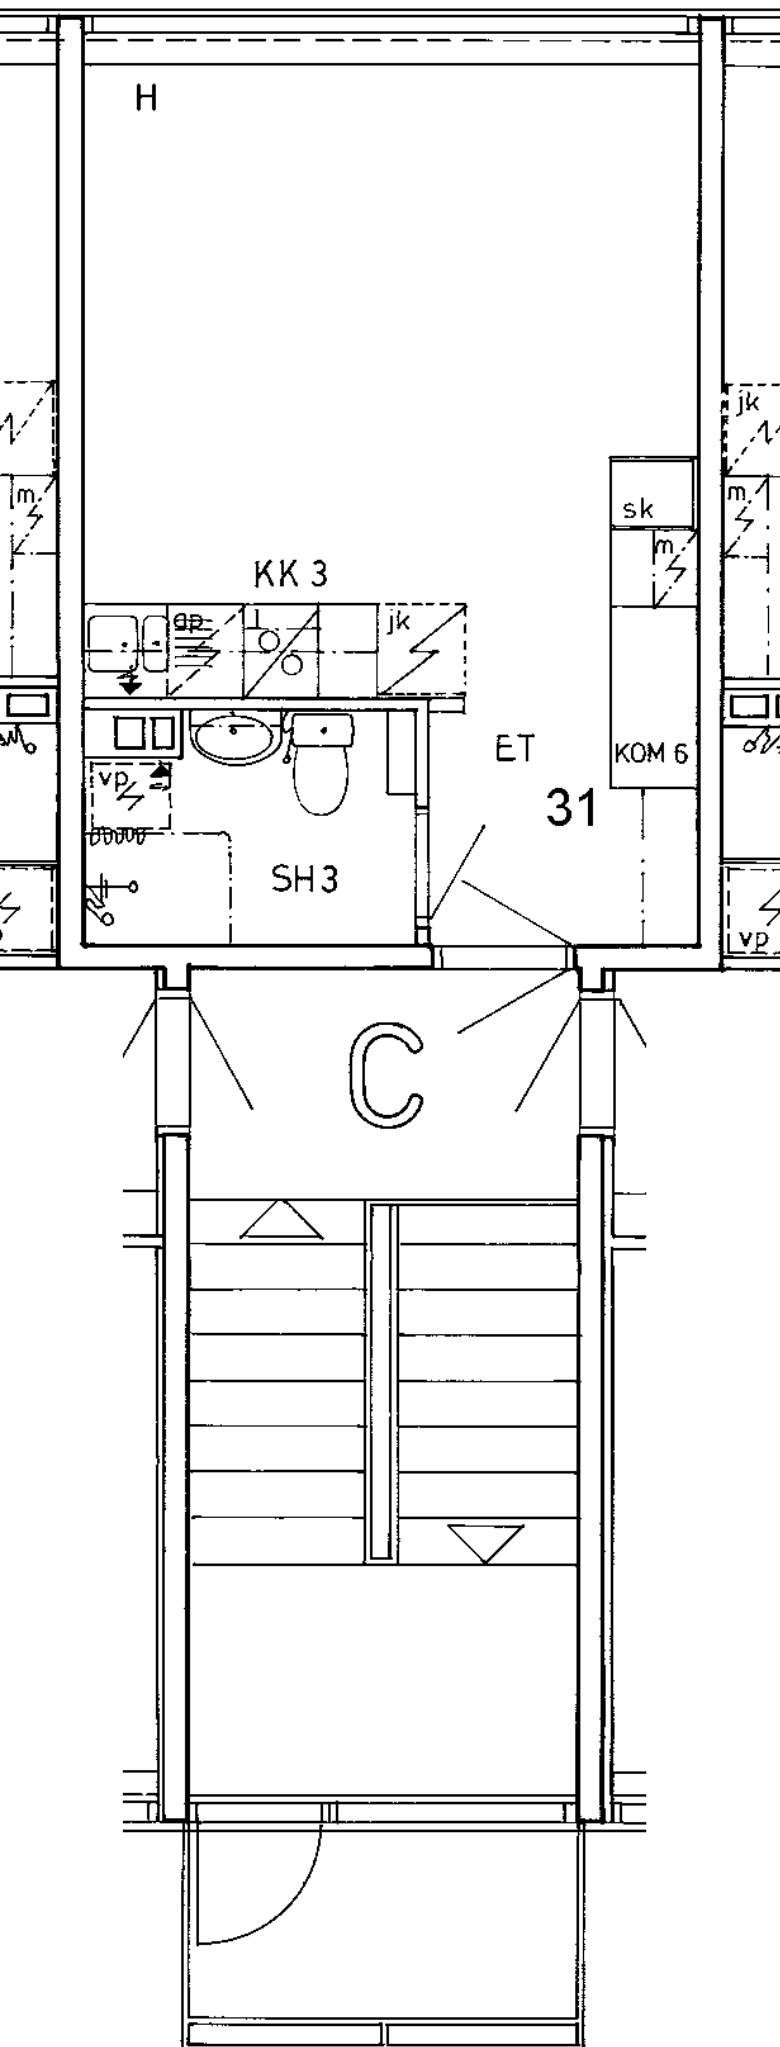

Somerontie 2 C 31
1 h + kk 24,0 m²
Kerros
Hissi
Jk / Viileäk.
Jk / Pakastink.
Kylmäkellari
Sähkö- / Kaasuliesi
Parveke / Piha
Liikuntarajoitteiset
IV: pv / kon / hk

4
K
E
K

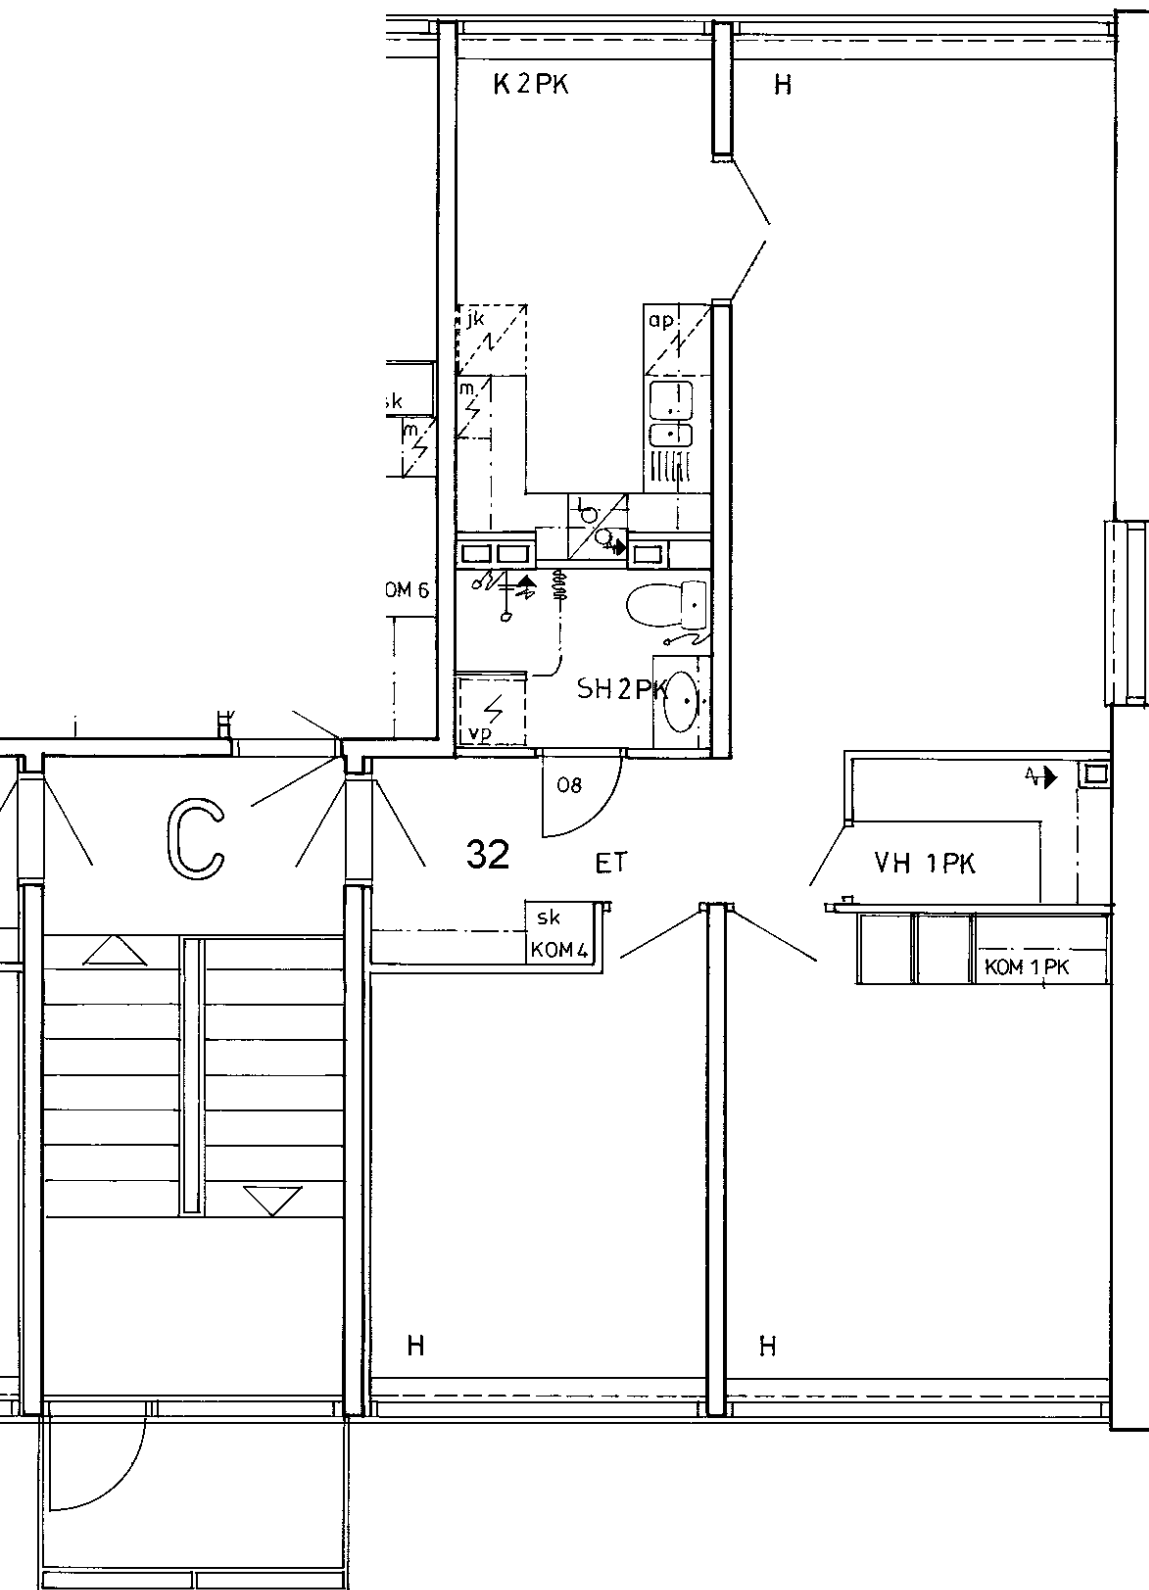

Somerontie 2 C 32	
3 h + k	67,5 m ²
Kerros	4
Hissi	
Jk / Viileäk.	
Jk / Pakastink.	
Kylmäkellari	
Sähkö- / Kaasuliesi	K
Parveke / Piha	
Liikuntarajoitteiset	E
IV: pv / kon / hk	K