


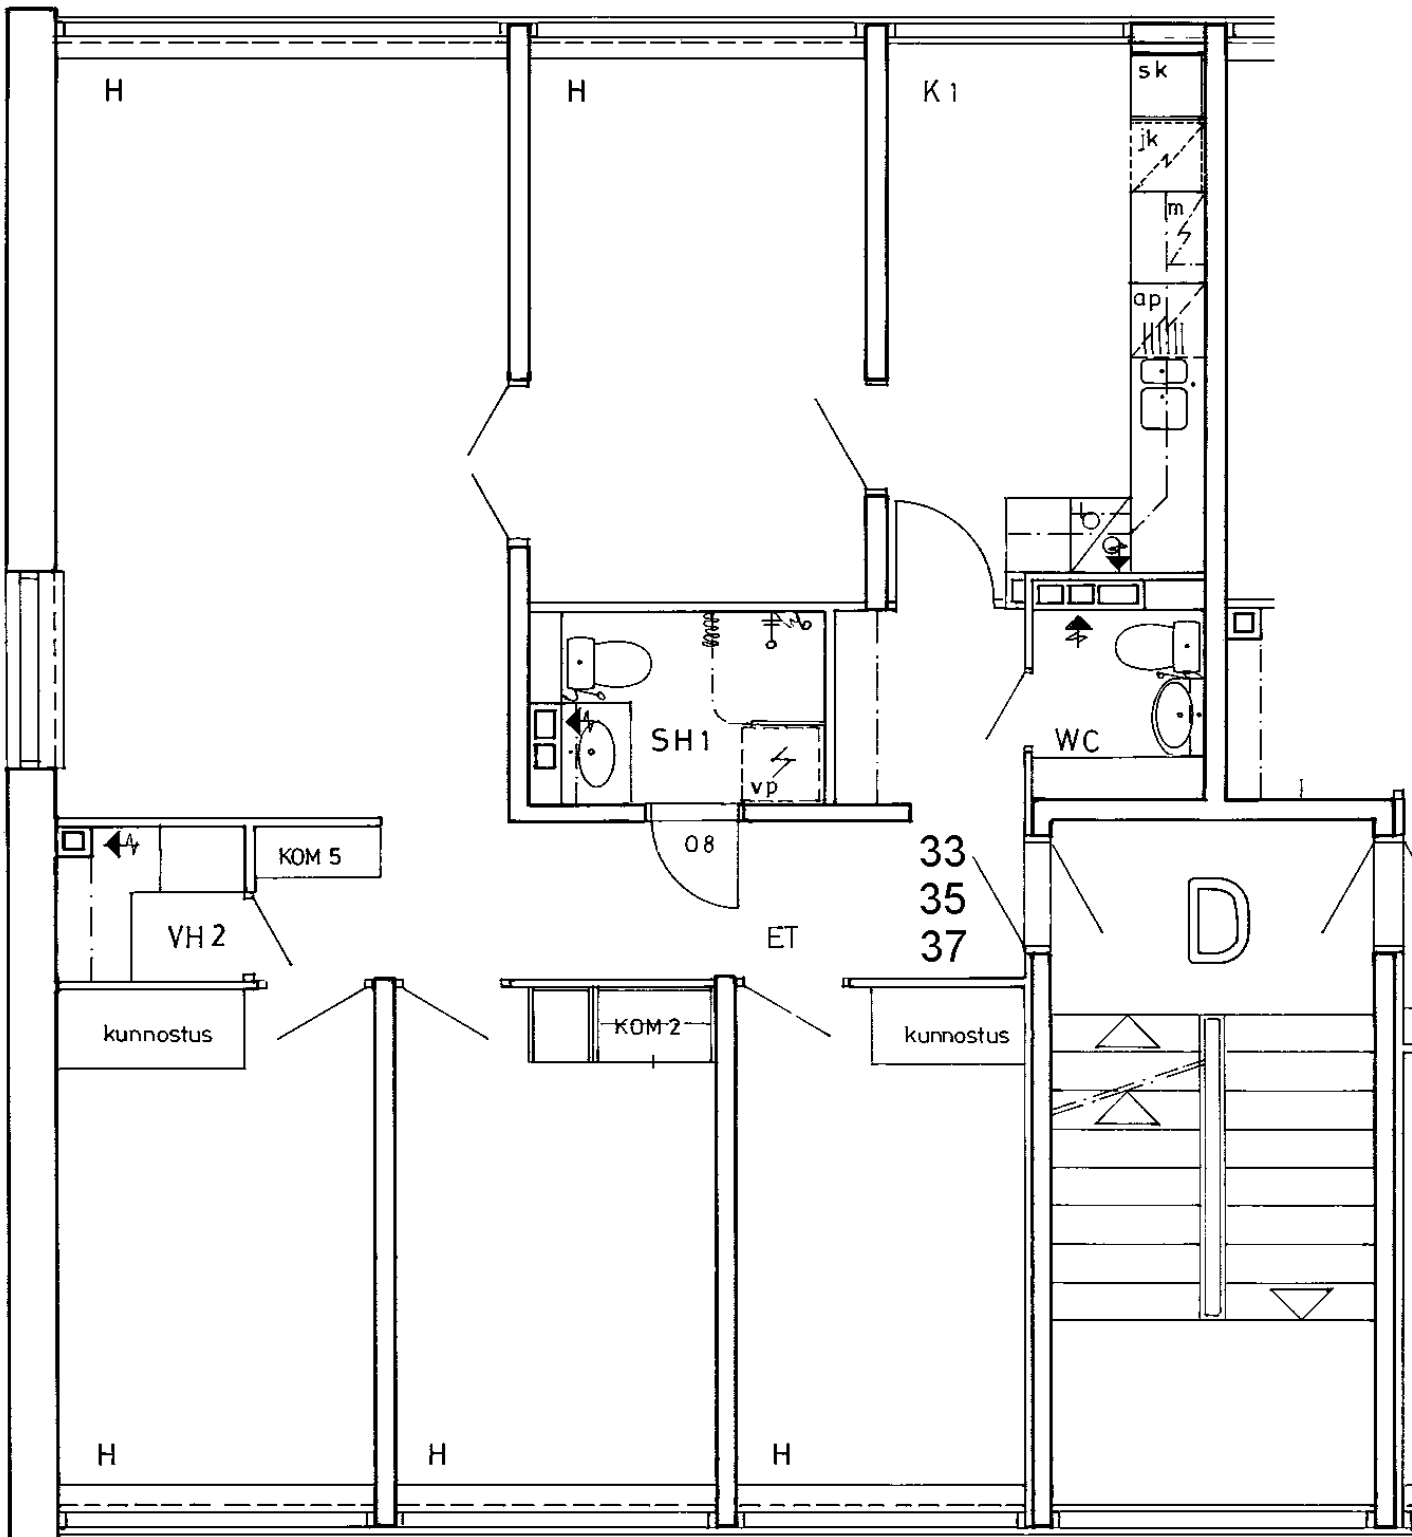

Somerontie 4 D 33
5 h + k 91,0 m²

Kerros

Hissi

Jk / Viileäk.

Jk / Pakastink.


Kylmäkellari

Sähkö- / Kaasuliesi K


Parveke / Piha

Liikuntarajoitteiset E


IV: pv / kon / hk K

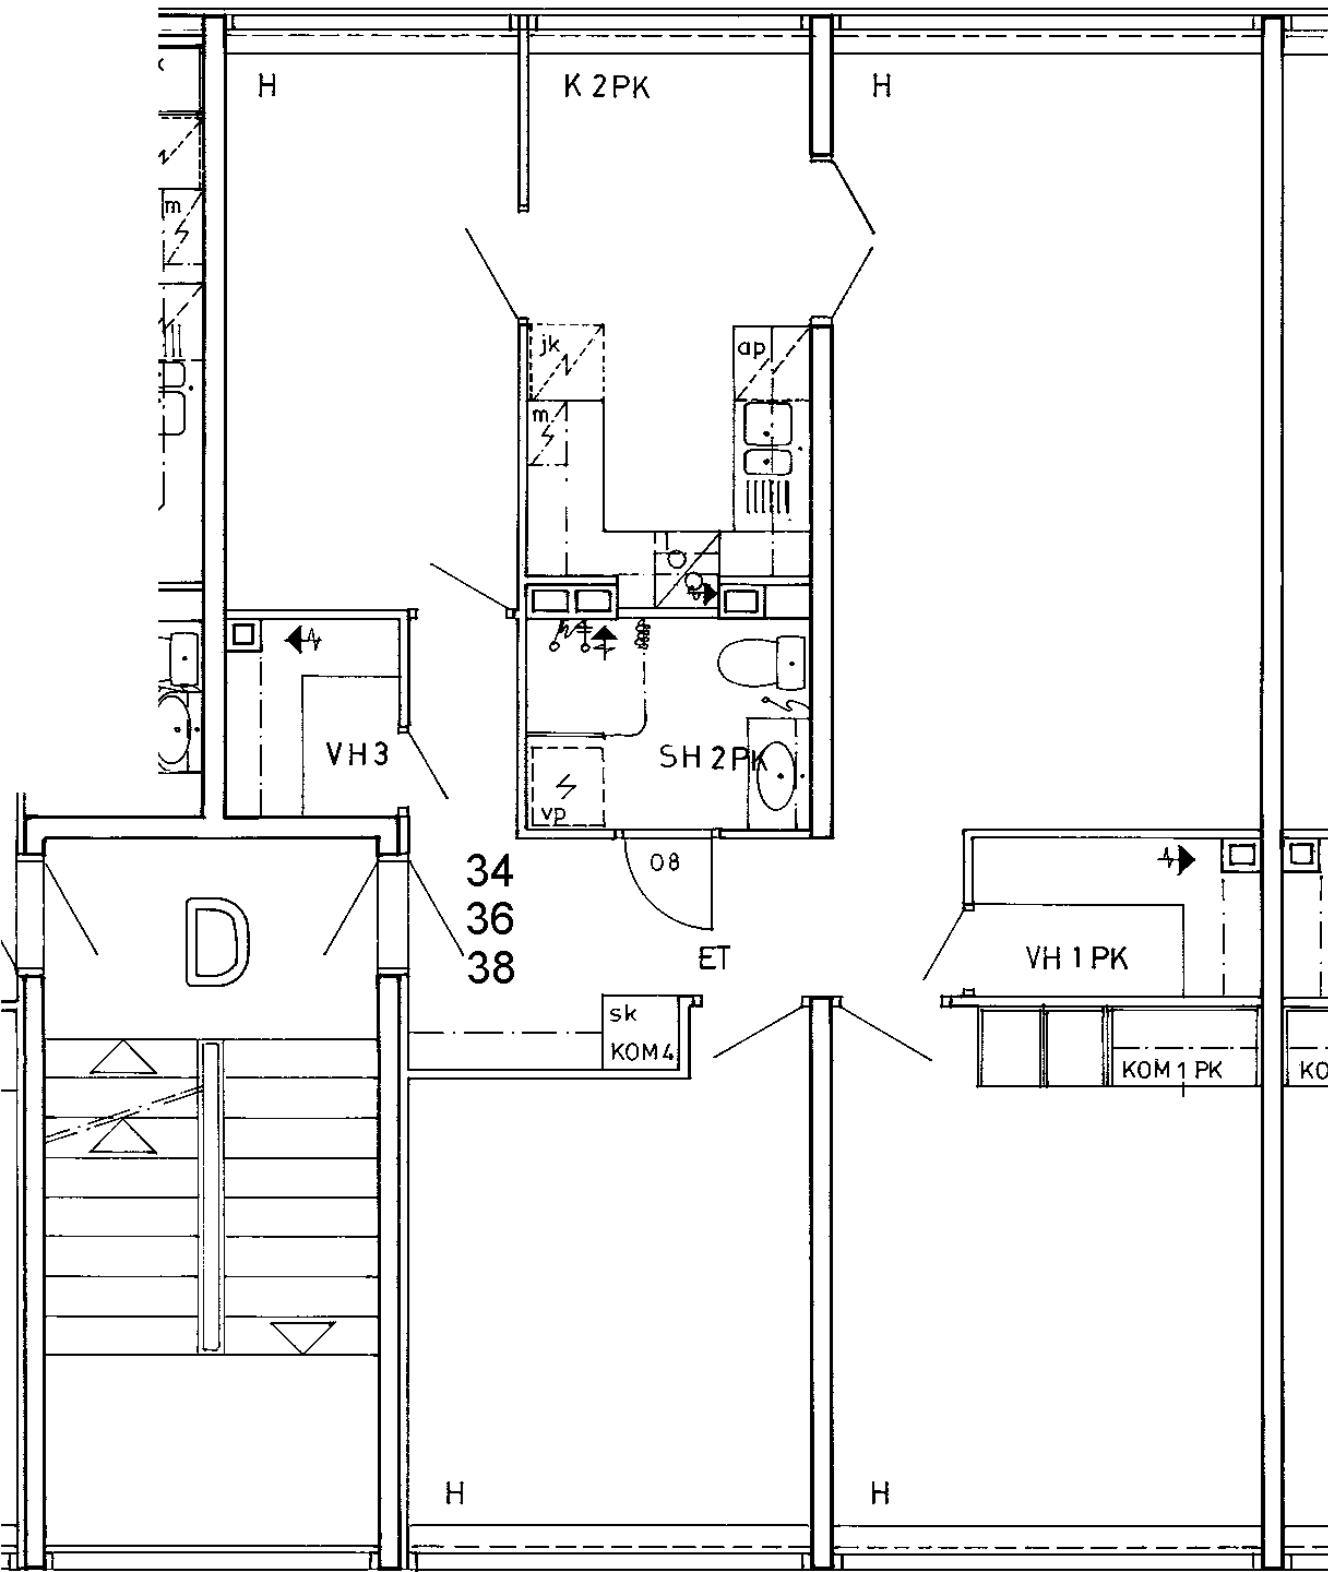


Somerontie 4 D 34
 4 h + k 82,5 m²
 Kerros 1
 Hissi
 Jk / Viileäk.
 Jk / Pakastink.
 Kylmäkellari
 Sähkö- / Kaasuliesi K
 Parveke / Piha
 Liikuntarajoitteiset E
 IV: pv / kon / hk K

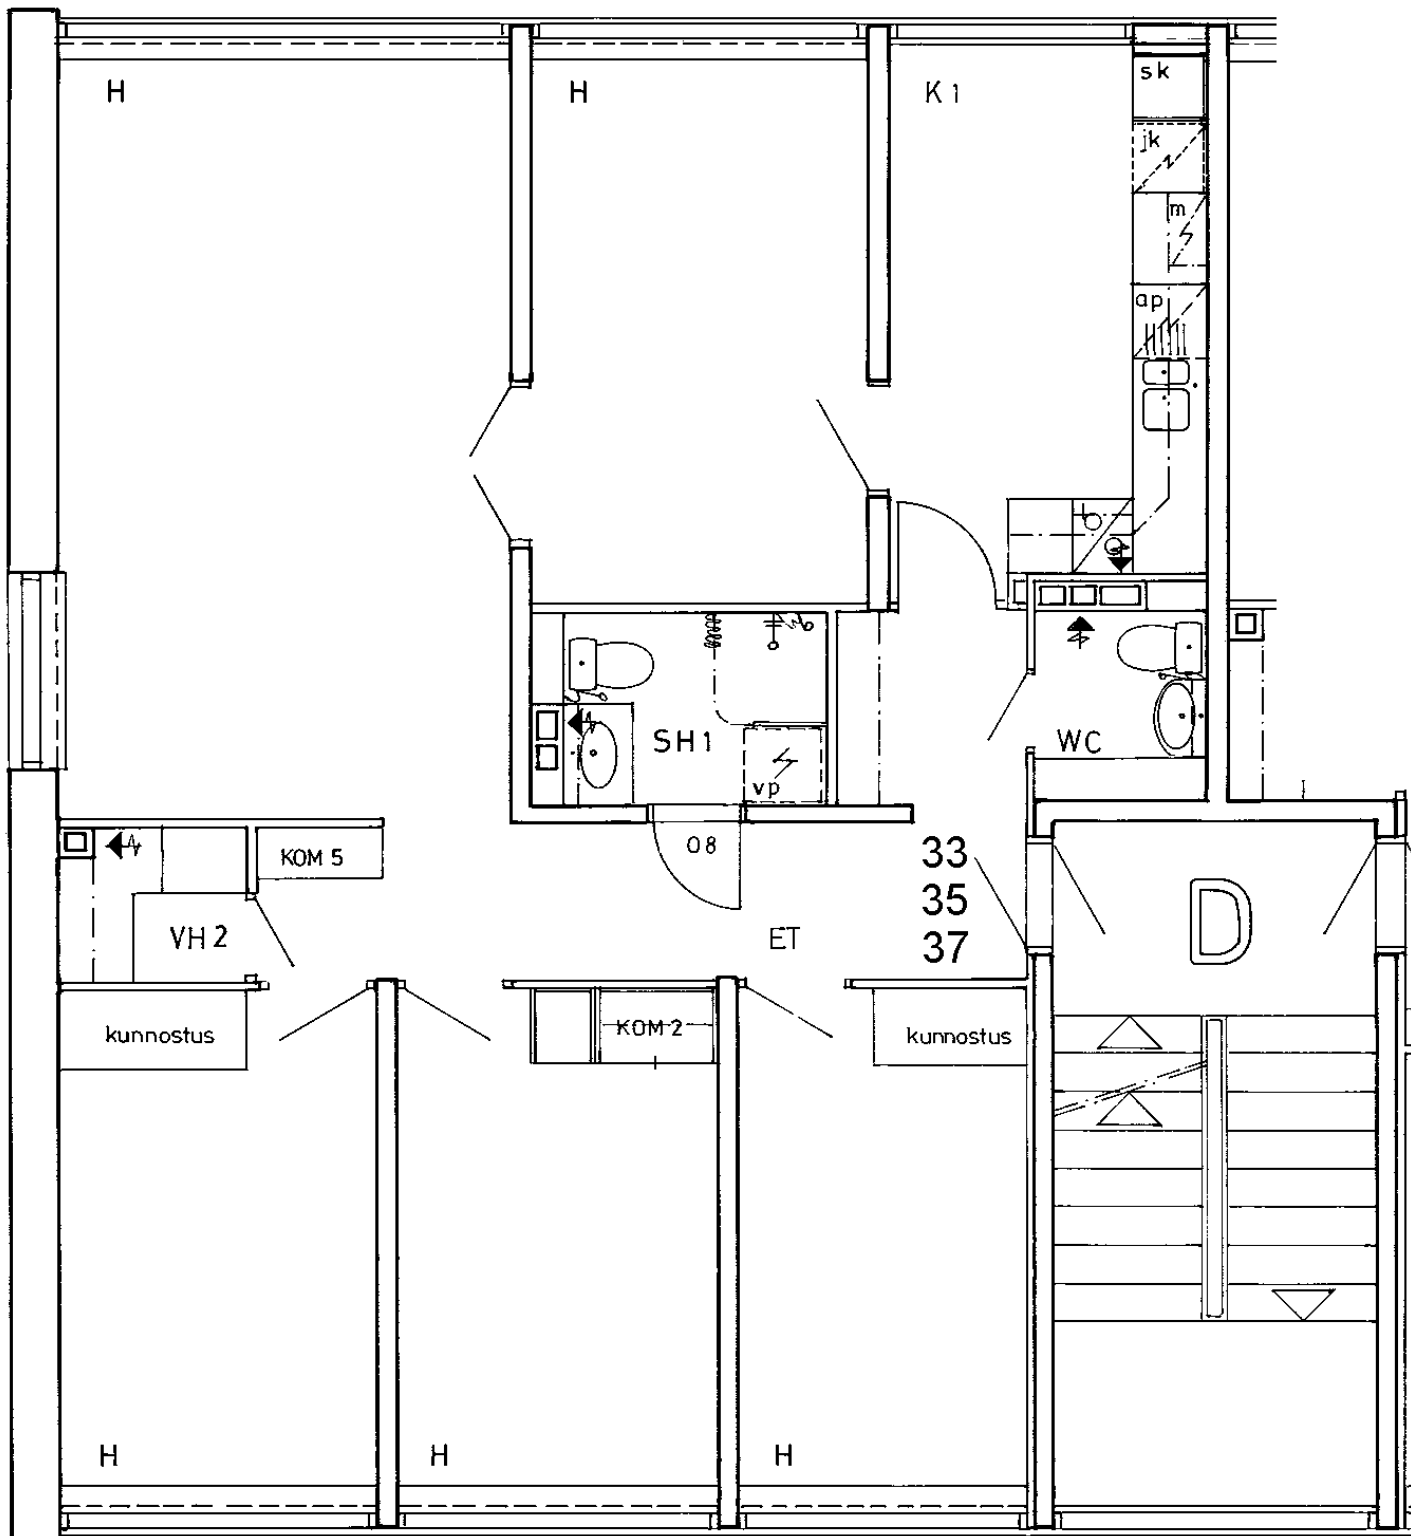


Somerontie 4 D 35
 5 h + k 91,0 m²
 Kerros 2
 Hissi
 Jk / Viileäk.
 Jk / Pakastink.
 Kylmäkellari
 Sähkö- / Kaasuliesi K
 Parveke / Piha
 Liikuntarajoitteiset E
 IV: pv / kon / hk K

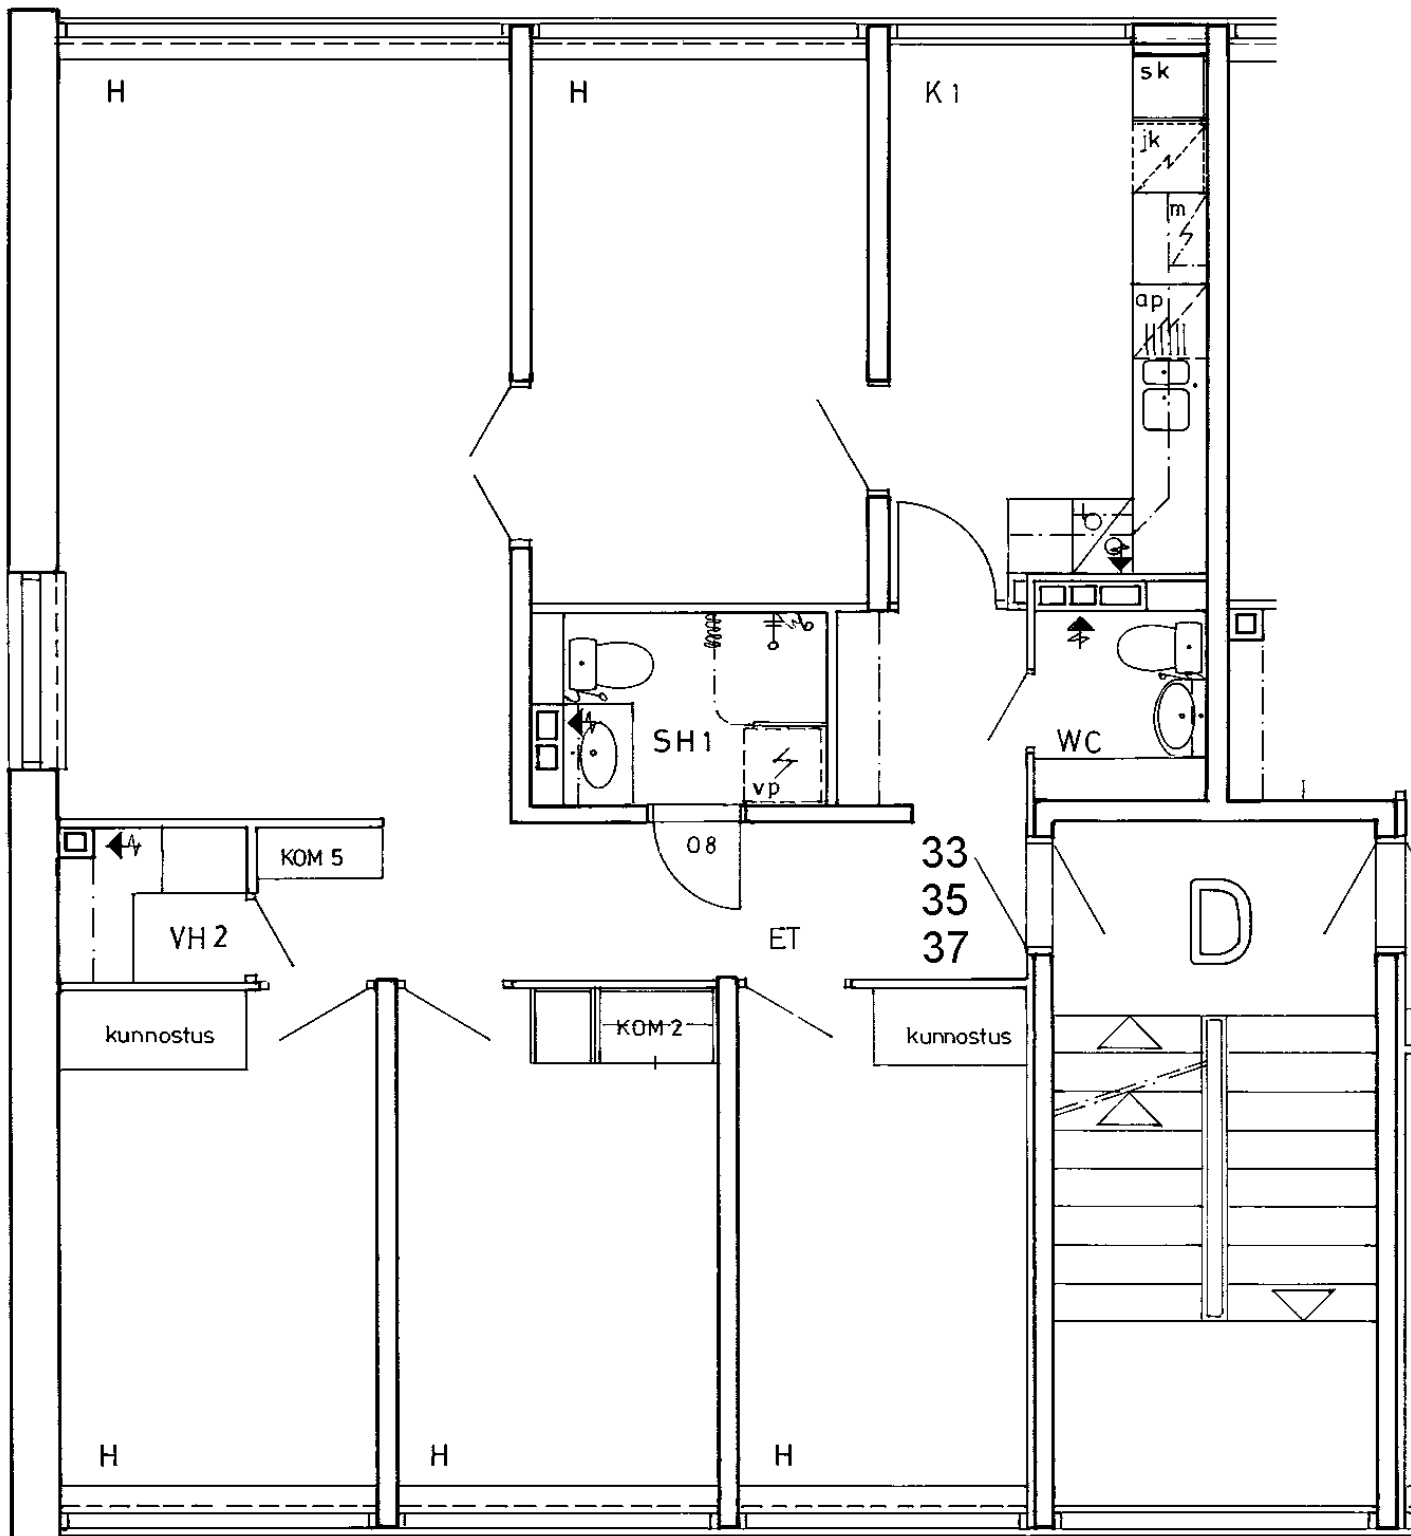

Somerontie 4 D 37
 5 h + k 91,0 m²
 Kerros 3
 Hissi
 Jk / Viileäk.
 Jk / Pakastink.
 Kylmäkellari
 Sähkö- / Kaasuliesi K
 Parveke / Piha
 Liikuntarajoitteiset E
 IV: pv / kon / hk K

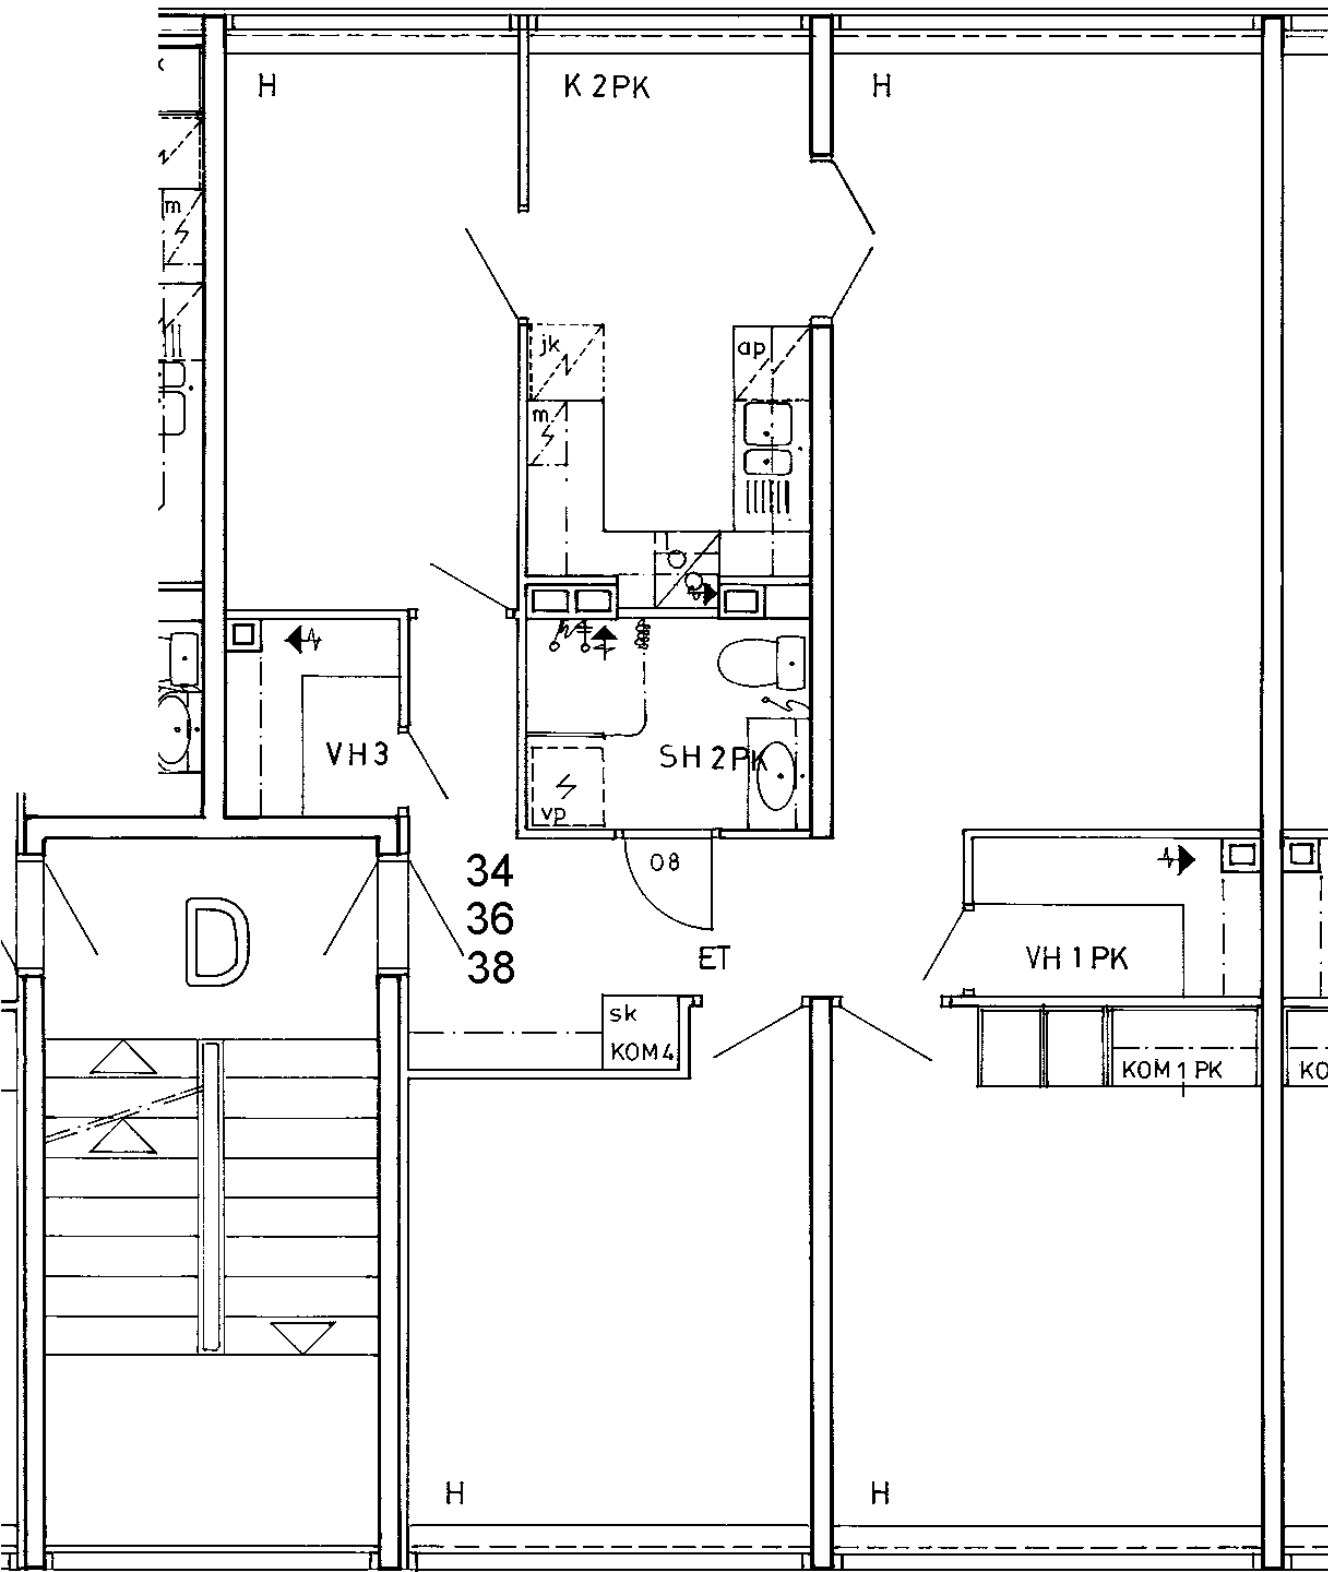

Somerontie 4 D 38	
4 h + k	82,5 m2
Kerros	3
Hissi	
Jk / Viileäk.	
Jk / Pakastink.	
Kylmäkellari	
Sähkö- / Kaasuliesi	K
Parveke / Piha	
Liikuntarajoitteiset	E
IV: pv / kon / hk	K

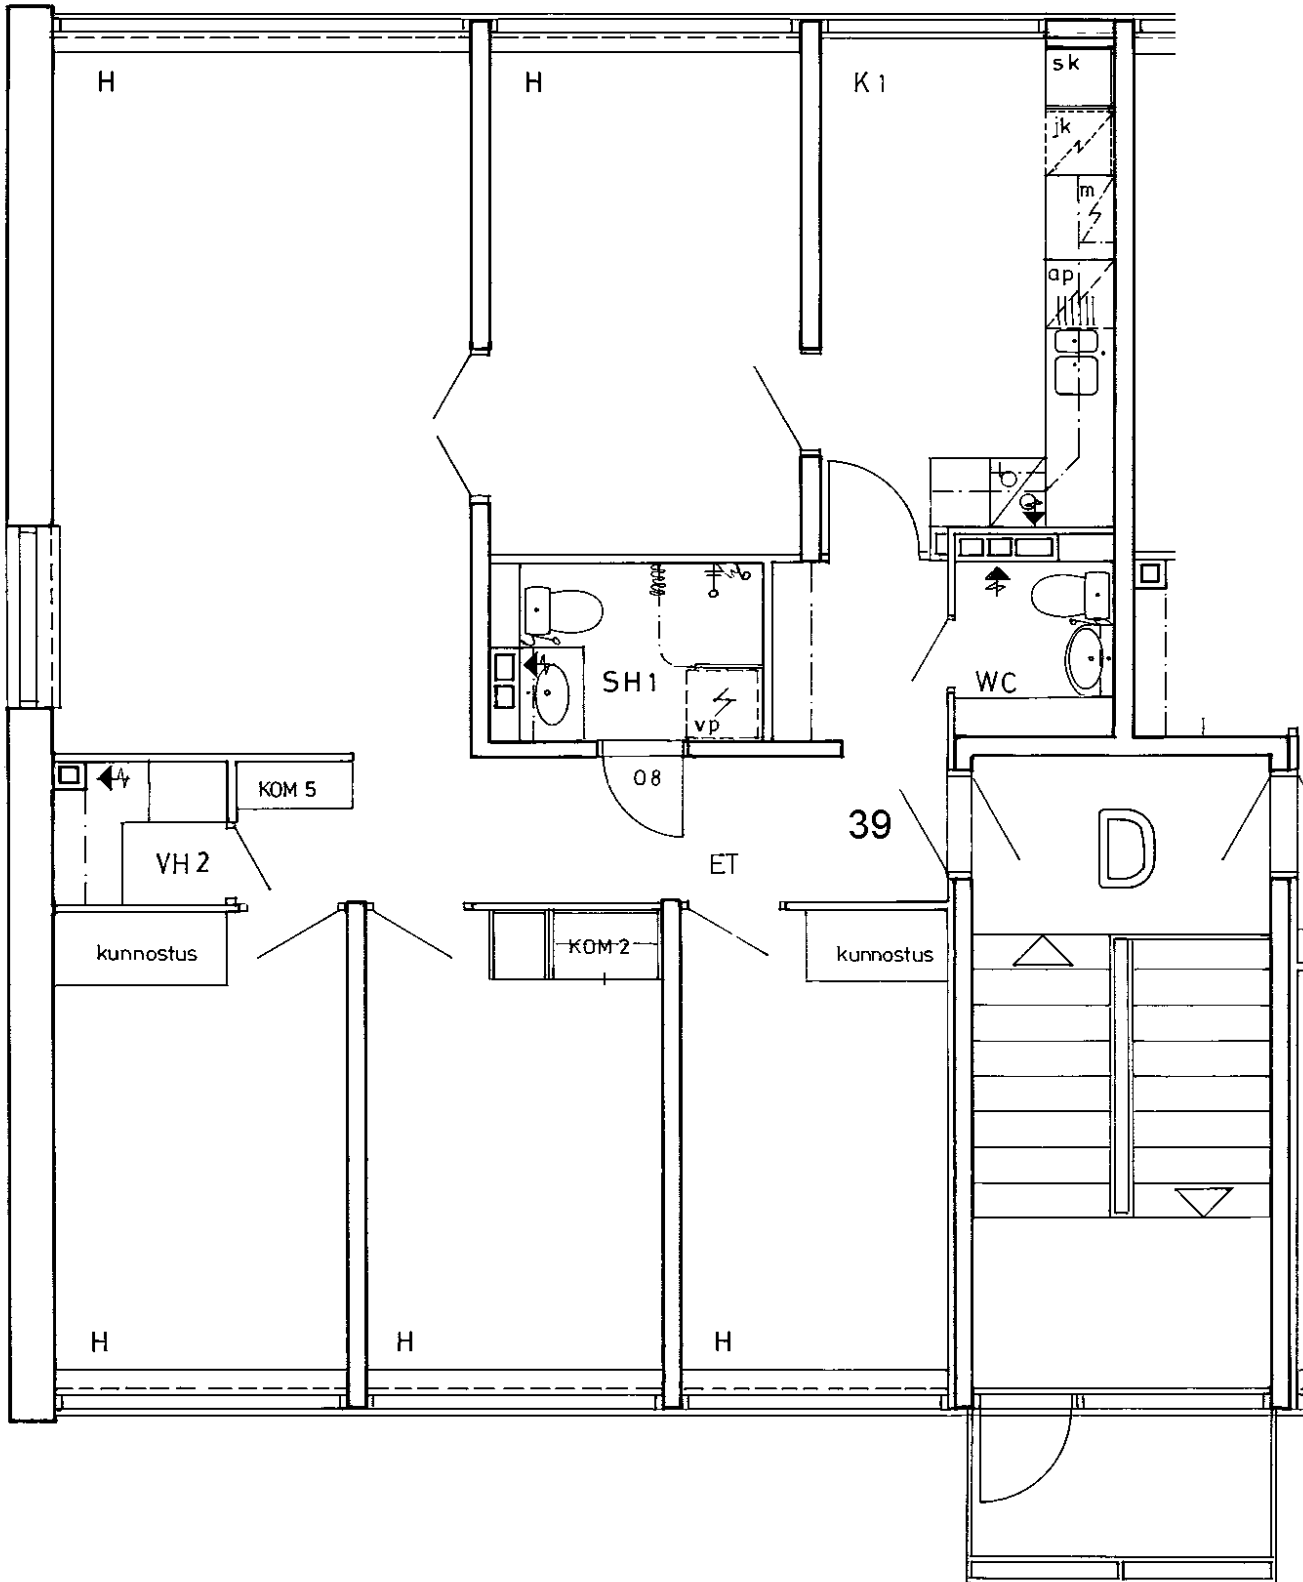

Somerentie 4 D 39

5 h + k

91,0 m²

Kerros

4

Hissi

Jk / Viileäk.

Jk / Pakastink.

Kylmäkellari

Sähkö- / Kaasuliesi

K


Parveke / Piha

Liikuntarajoitteiset

E


IV: pv / kon / hk

K

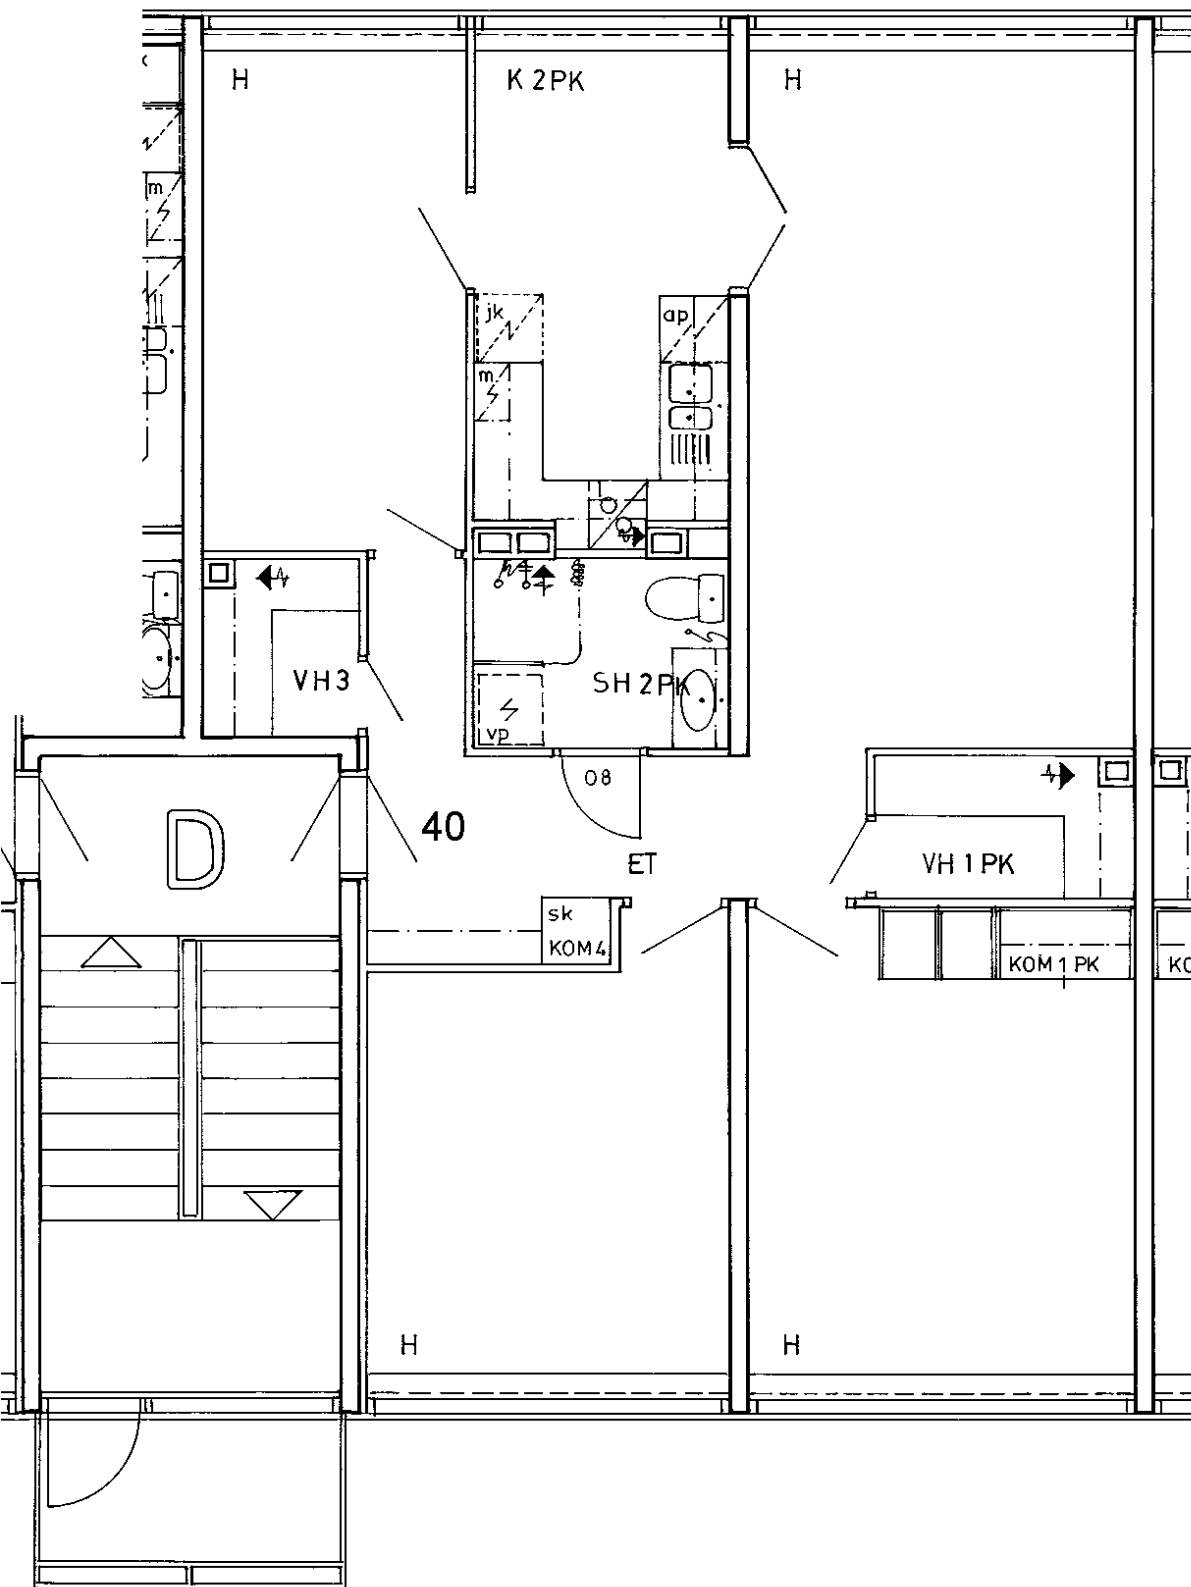


Somerontie 4 D 40
4 h + k 82,5 m²

Kerros	4
Hissi	
Jk / Viileäk.	
Jk / Pakastink.	
Kylmäkellari	
Sähkö- / Kaasuliesi	K
Parveke / Piha	
Liikuntarajoitteiset	E
IV: pv / kon / hk	K

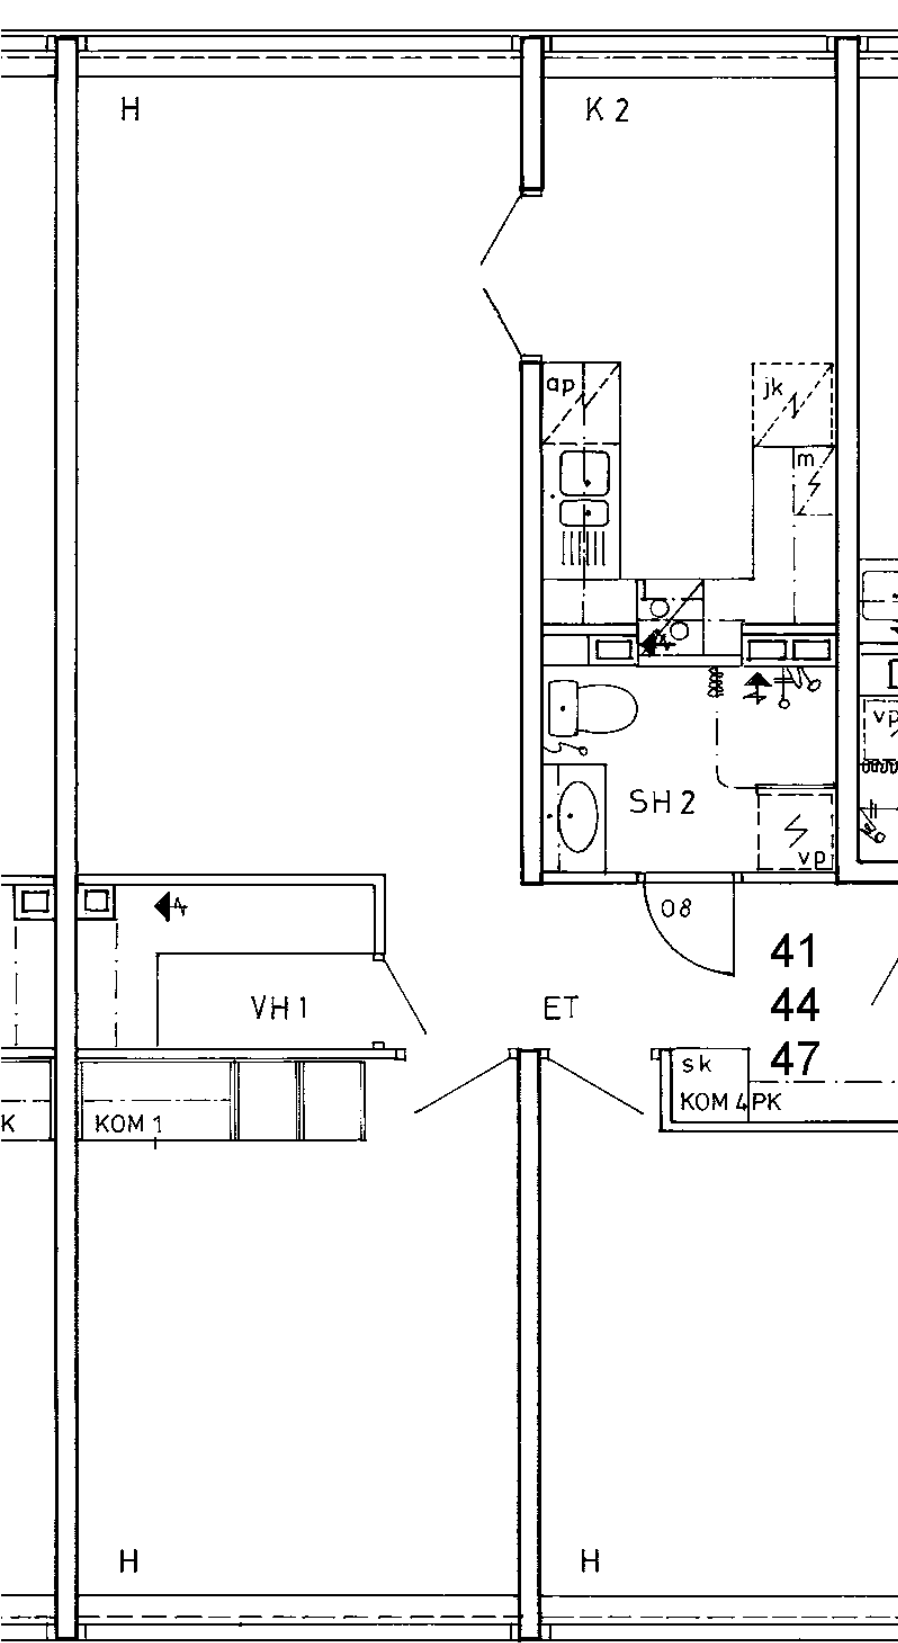


Somerontie 4 E 41	
3 h + k	67,5 m2
Kerros	1
Hissi	X
Jk / Viileäk.	
Jk / Pakastink.	
Kylmäkellari	
Sähkö- / Kaasuliesi	K
Parveke / Piha	
Liikuntarajoitteiset	E
IV: pv / kon / hk	K

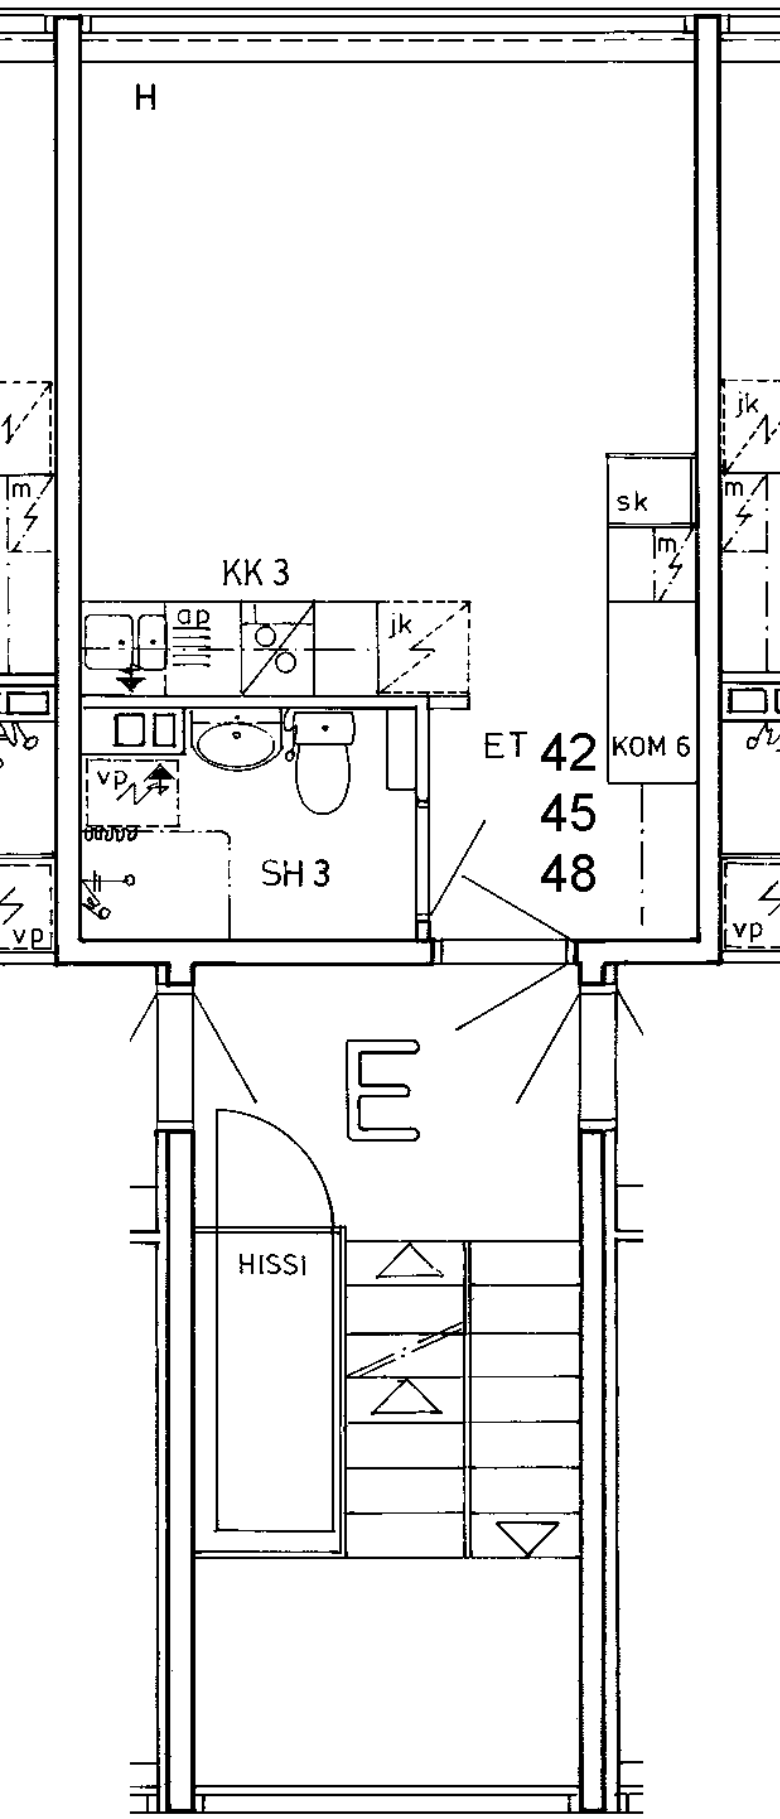


Somerontie 4 E 42
 1 h + kk 24,0 m²
 Kerros
 Hissi
 Jk / Viileäk.
 Jk / Pakastink.
 Kylmäkellari
 Sähkö- / Kaasuliesi
 Parveke / Piha
 Liikuntarajoitteiset
 IV: pv / kon / hk


1
X
K
E
K

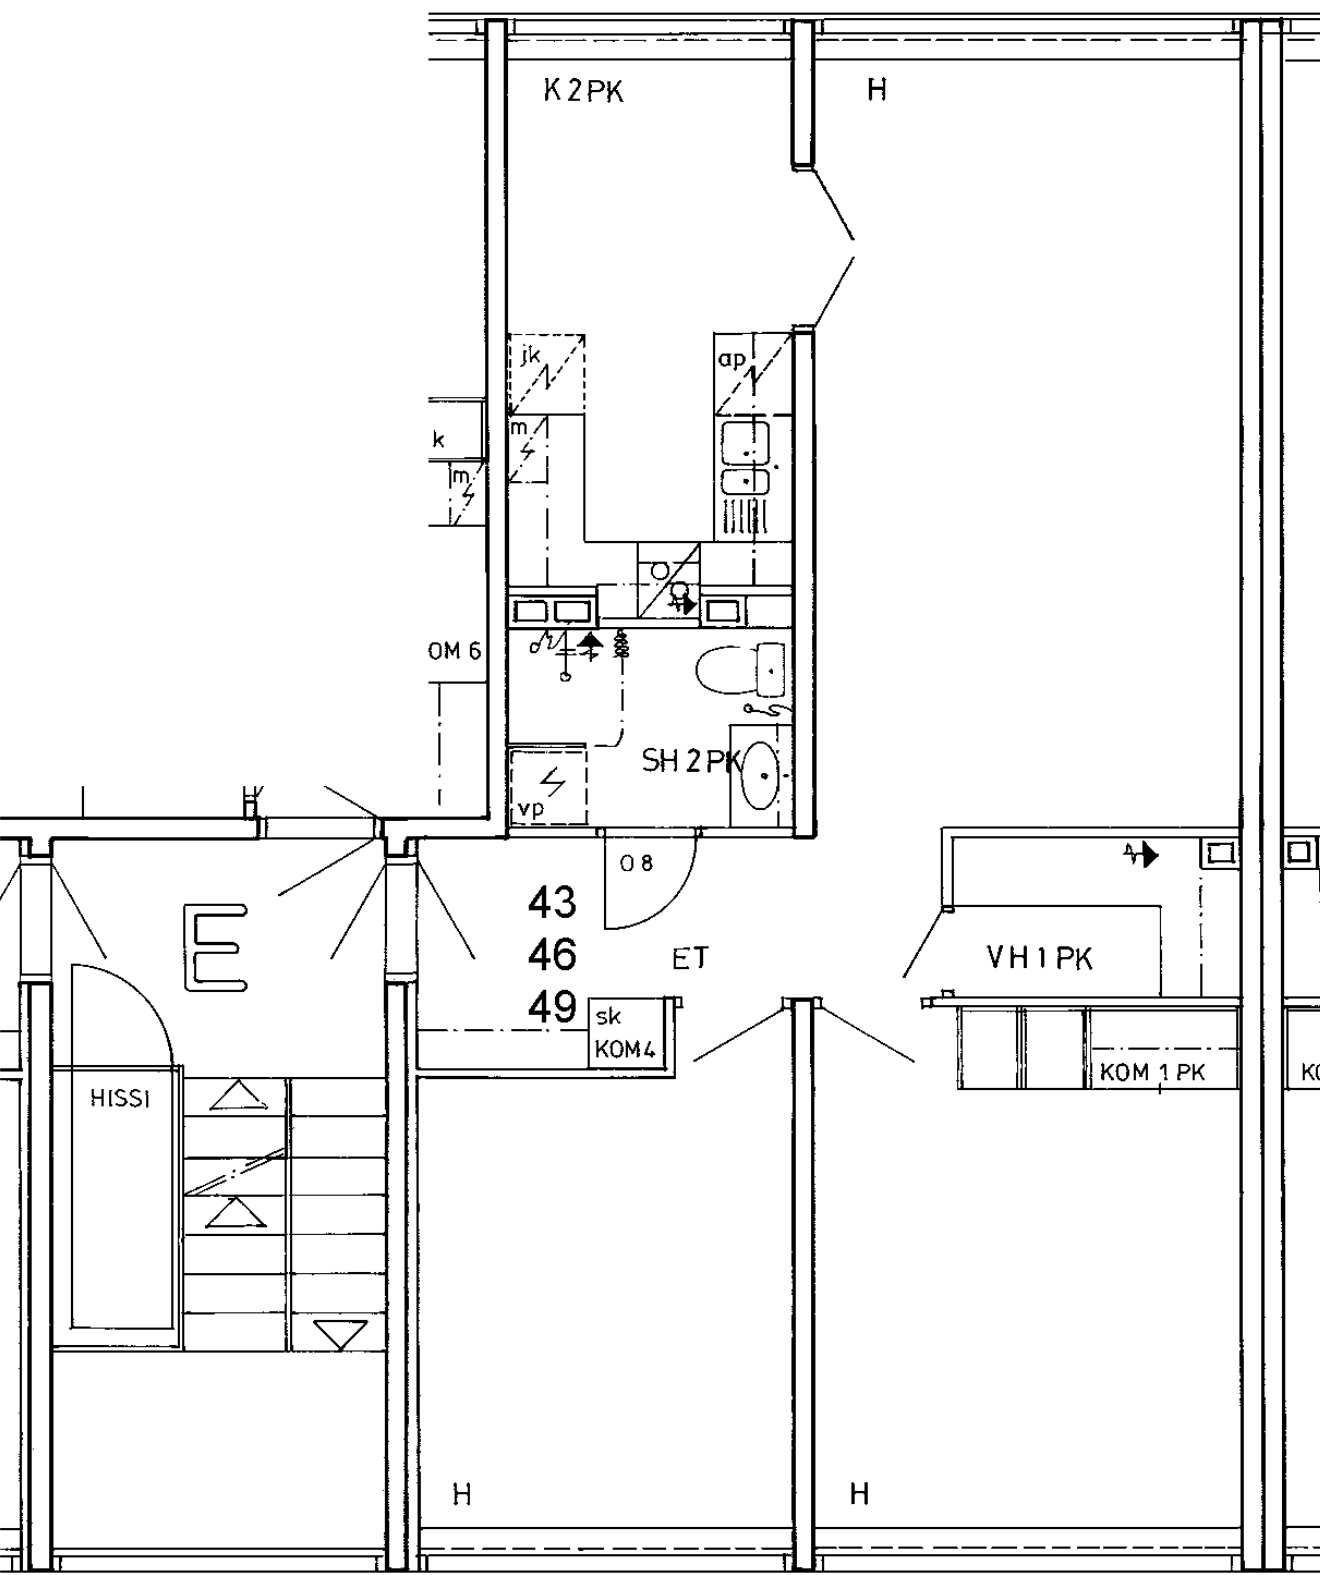


Somerontie 4 E 43	
3 h + k	67,5 m2
Kerros	1
Hissi	X
Jk / Viileäk.	
Jk / Pakastink.	
Kylmäkellari	
Sähkö- / Kaasuliesi	K
Parveke / Piha	
Liikuntarajoitteiset	E
IV: pv / kon / hk	K

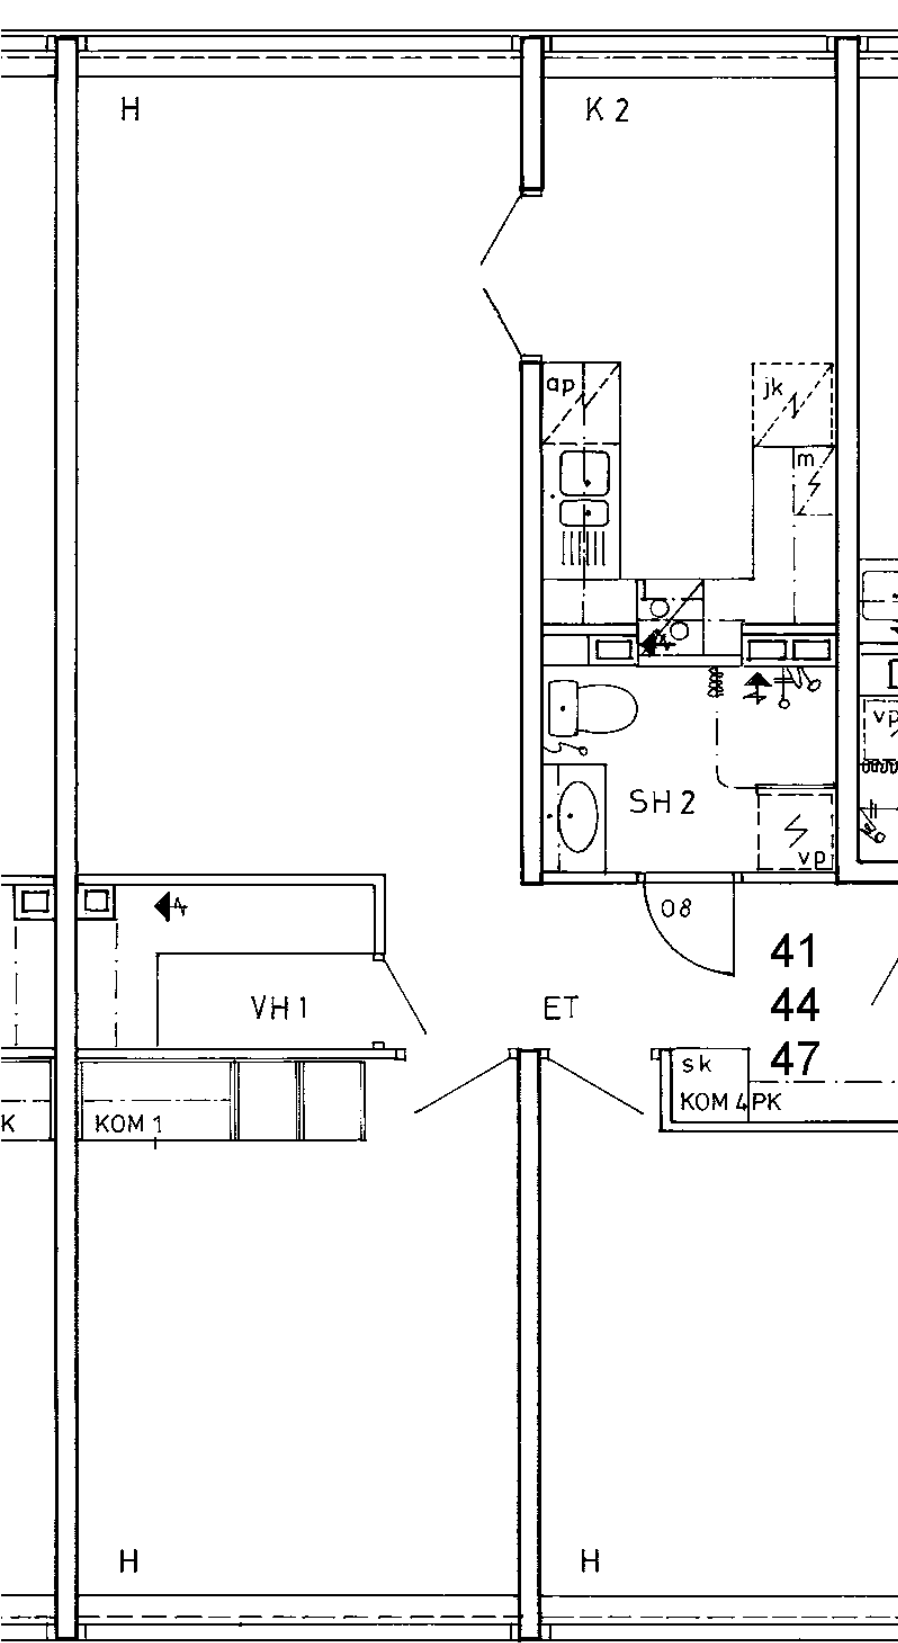


Somerontie 4 E 44	
3 h + k	67,5 m2
Kerros	2
Hissi	X
Jk / Viileäk.	
Jk / Pakastink.	
Kylmäkellari	
Sähkö- / Kaasuliesi	K
Parveke / Piha	
Liikuntarajoitteiset	E
IV: pv / kon / hk	K

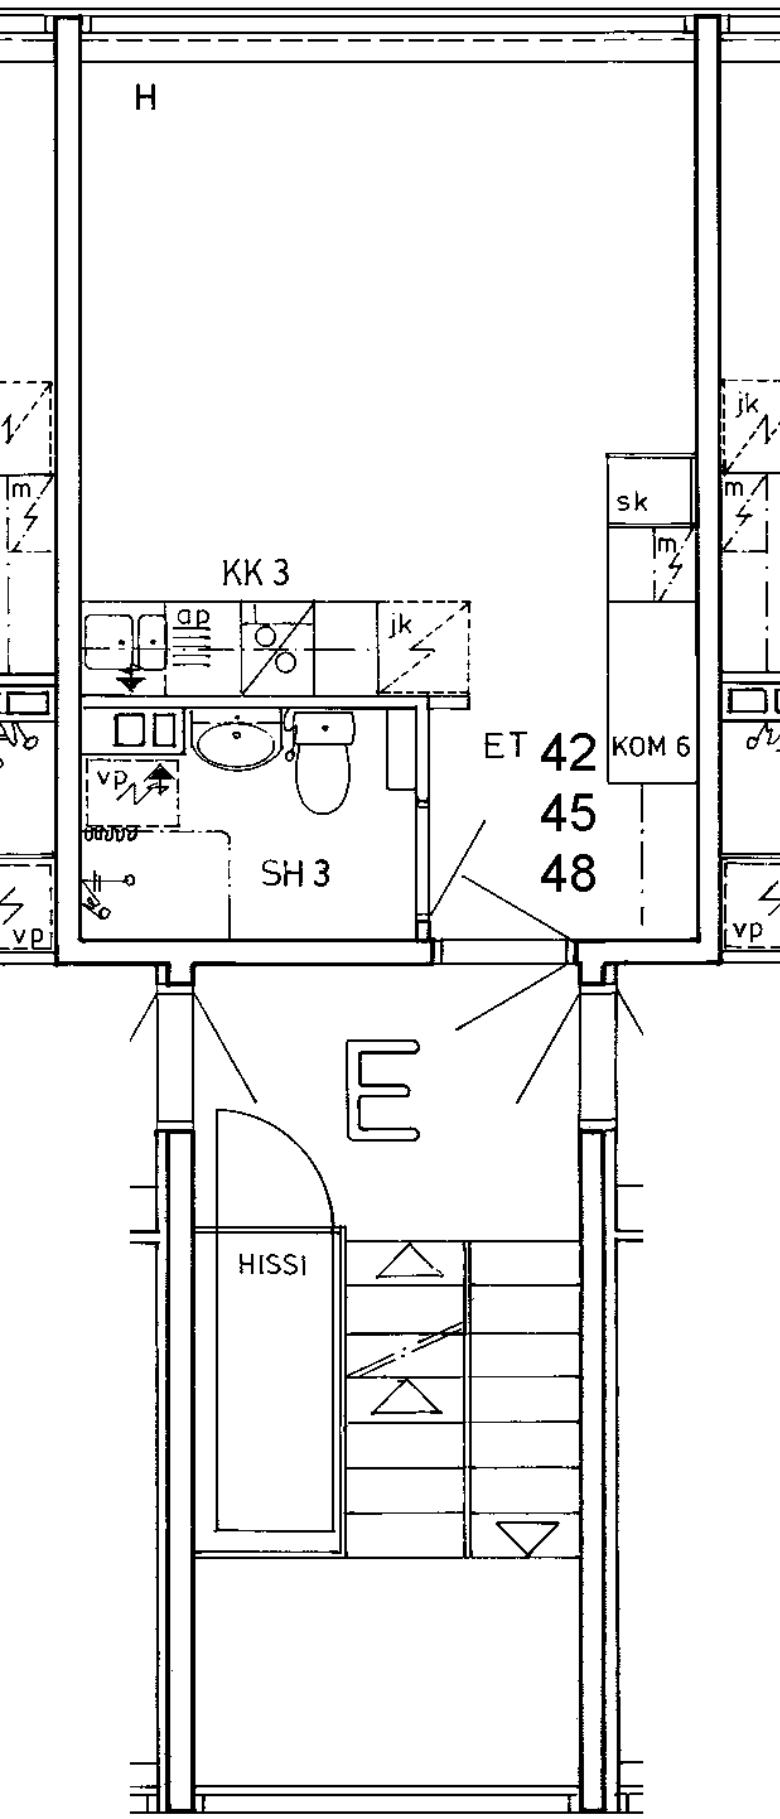


Somerontie 4 E 45	
1 h + kk	24,0 m ²
Kerros	2
Hissi	X
Jk / Viileäk.	
Jk / Pakastink.	
Kylmäkellari	
Sähkö- / Kaasuliesi	K
Parveke / Piha	
Liikuntarajoitteiset	E
IV: pv / kon / hk	K

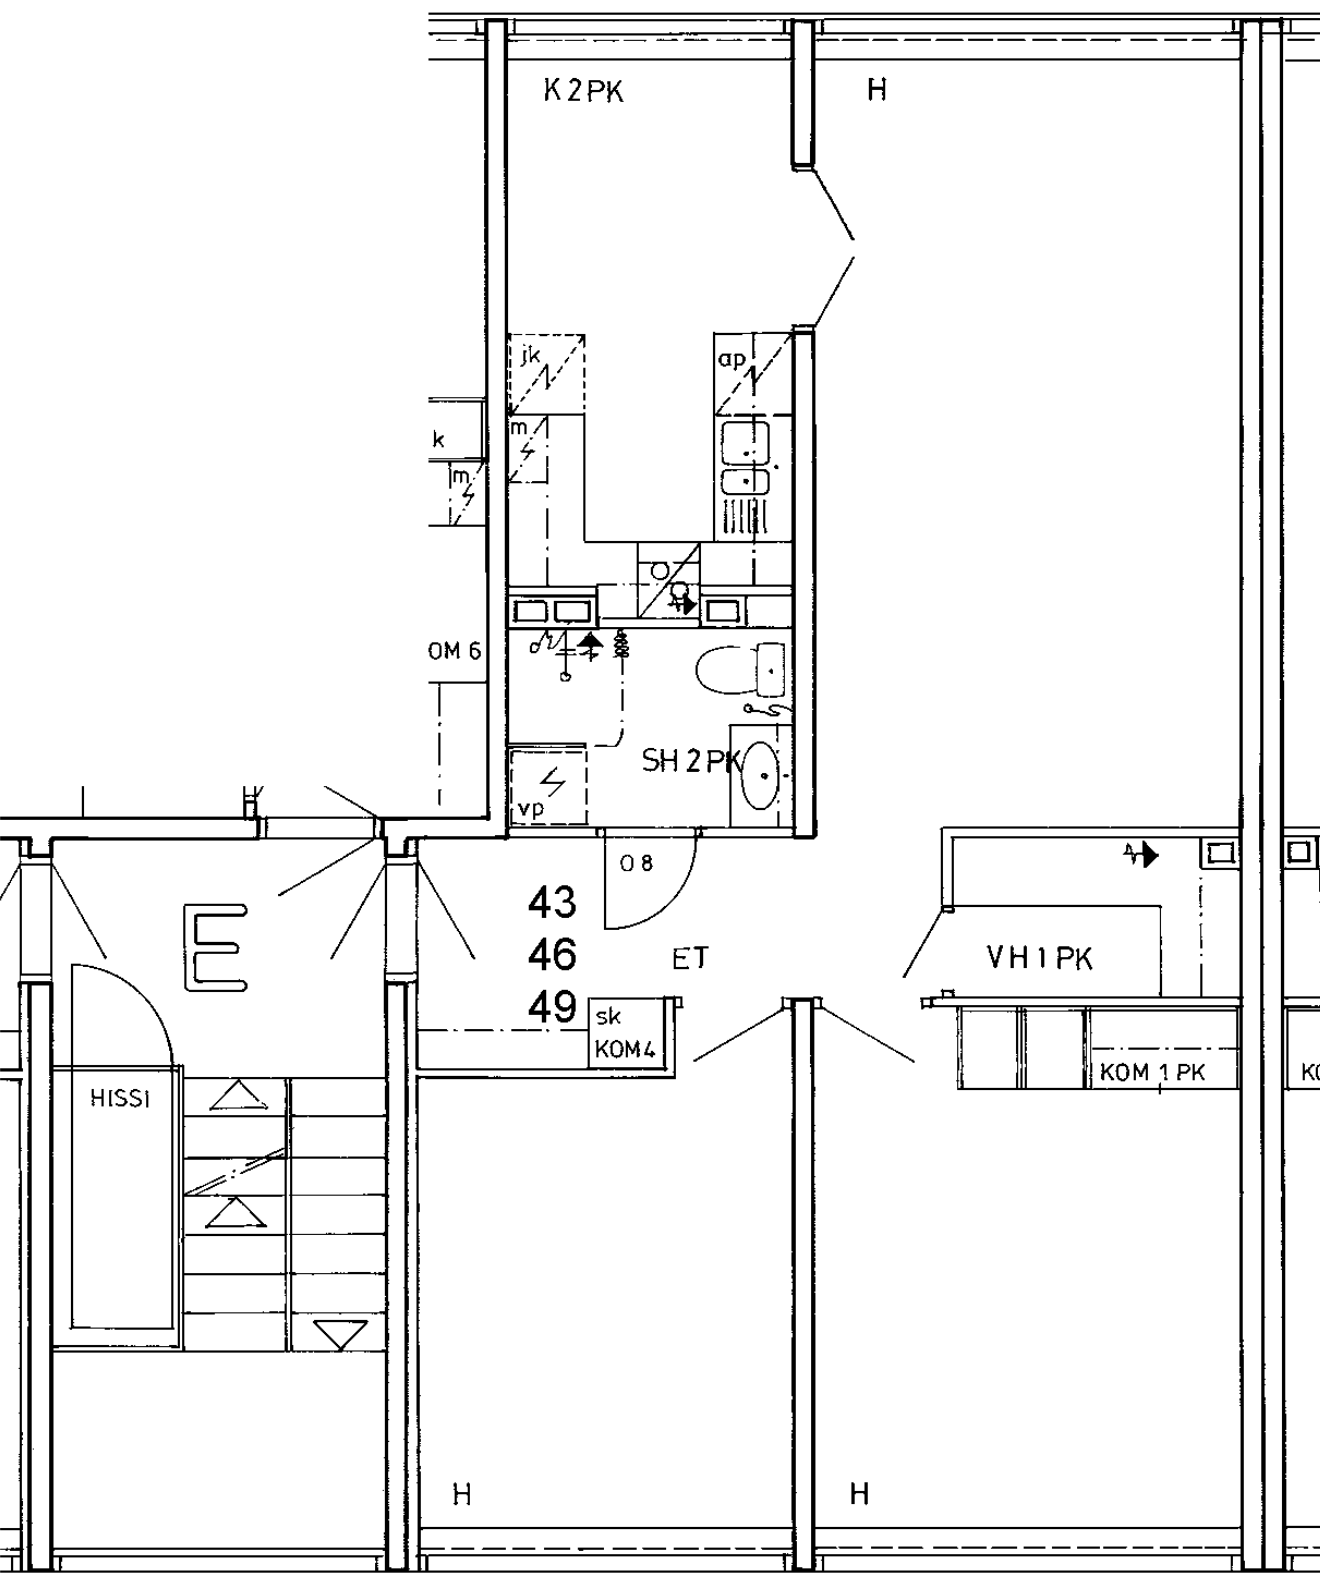

Somerontie 4 E 46	
3 h + k	67,5 m2
Kerros	2
Hissi	X
Jk / Viileäk.	
Jk / Pakastink.	
Kylmäkellari	
Sähkö- / Kaasuliesi	K
Parveke / Piha	
Liikuntarajoitteiset	E
IV: pv / kon / hk	K

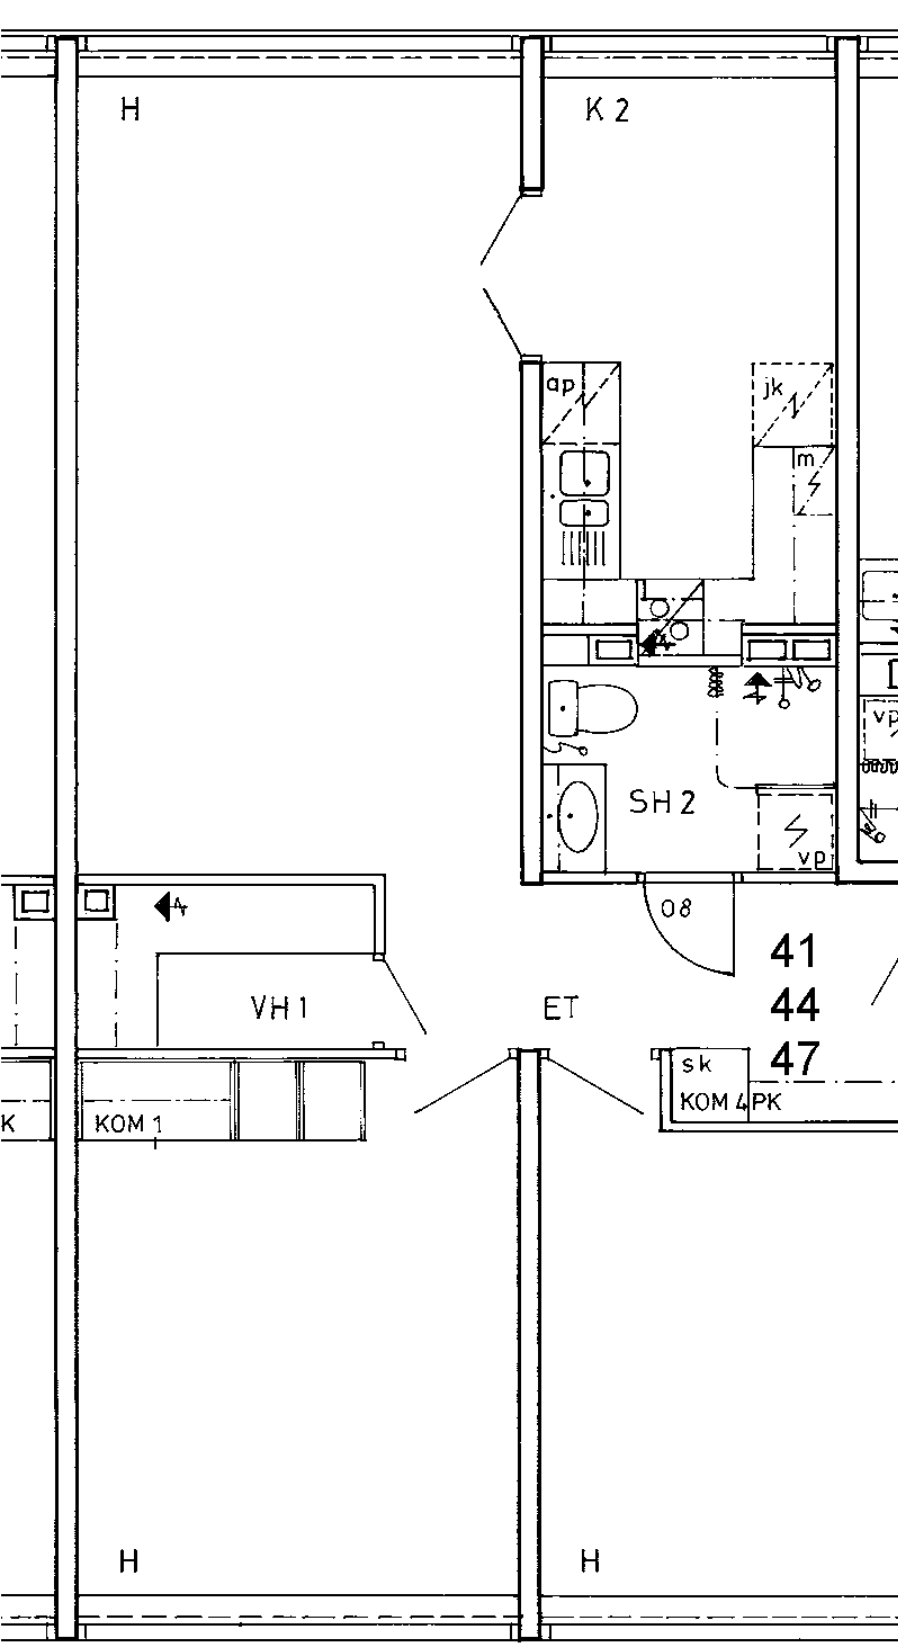


Somerontie 4 E 47	
3 h + k	67,5 m2
Kerros	3
Hissi	X
Jk / Viileäk.	
Jk / Pakastink.	
Kylmäkellari	
Sähkö- / Kaasuliesi	K
Parveke / Piha	
Liikuntarajoitteiset	E
IV: pv / kon / hk	K

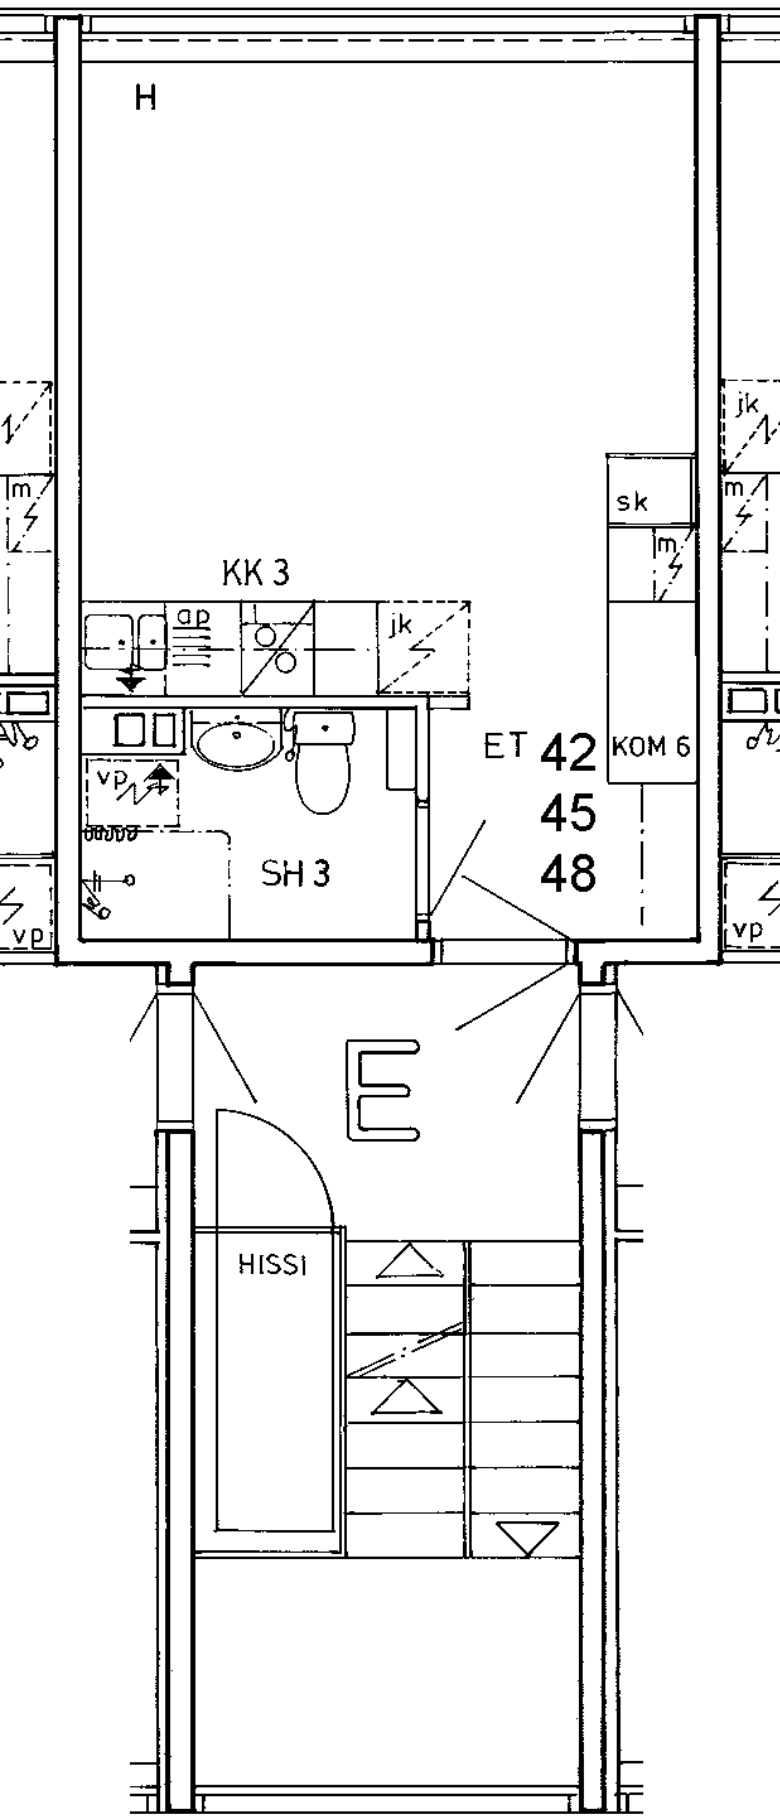


Somerontie 4 E 48
 1 h + kk 24,0 m²
 Kerros
 Hissi
 Jk / Viileäk.
 Jk / Pakastink.
 Kylmäkellari
 Sähkö- / Kaasuliesi
 Parveke / Piha
 Liikuntarajoitteiset
 IV: pv / kon / hk


3
X
K
E
K

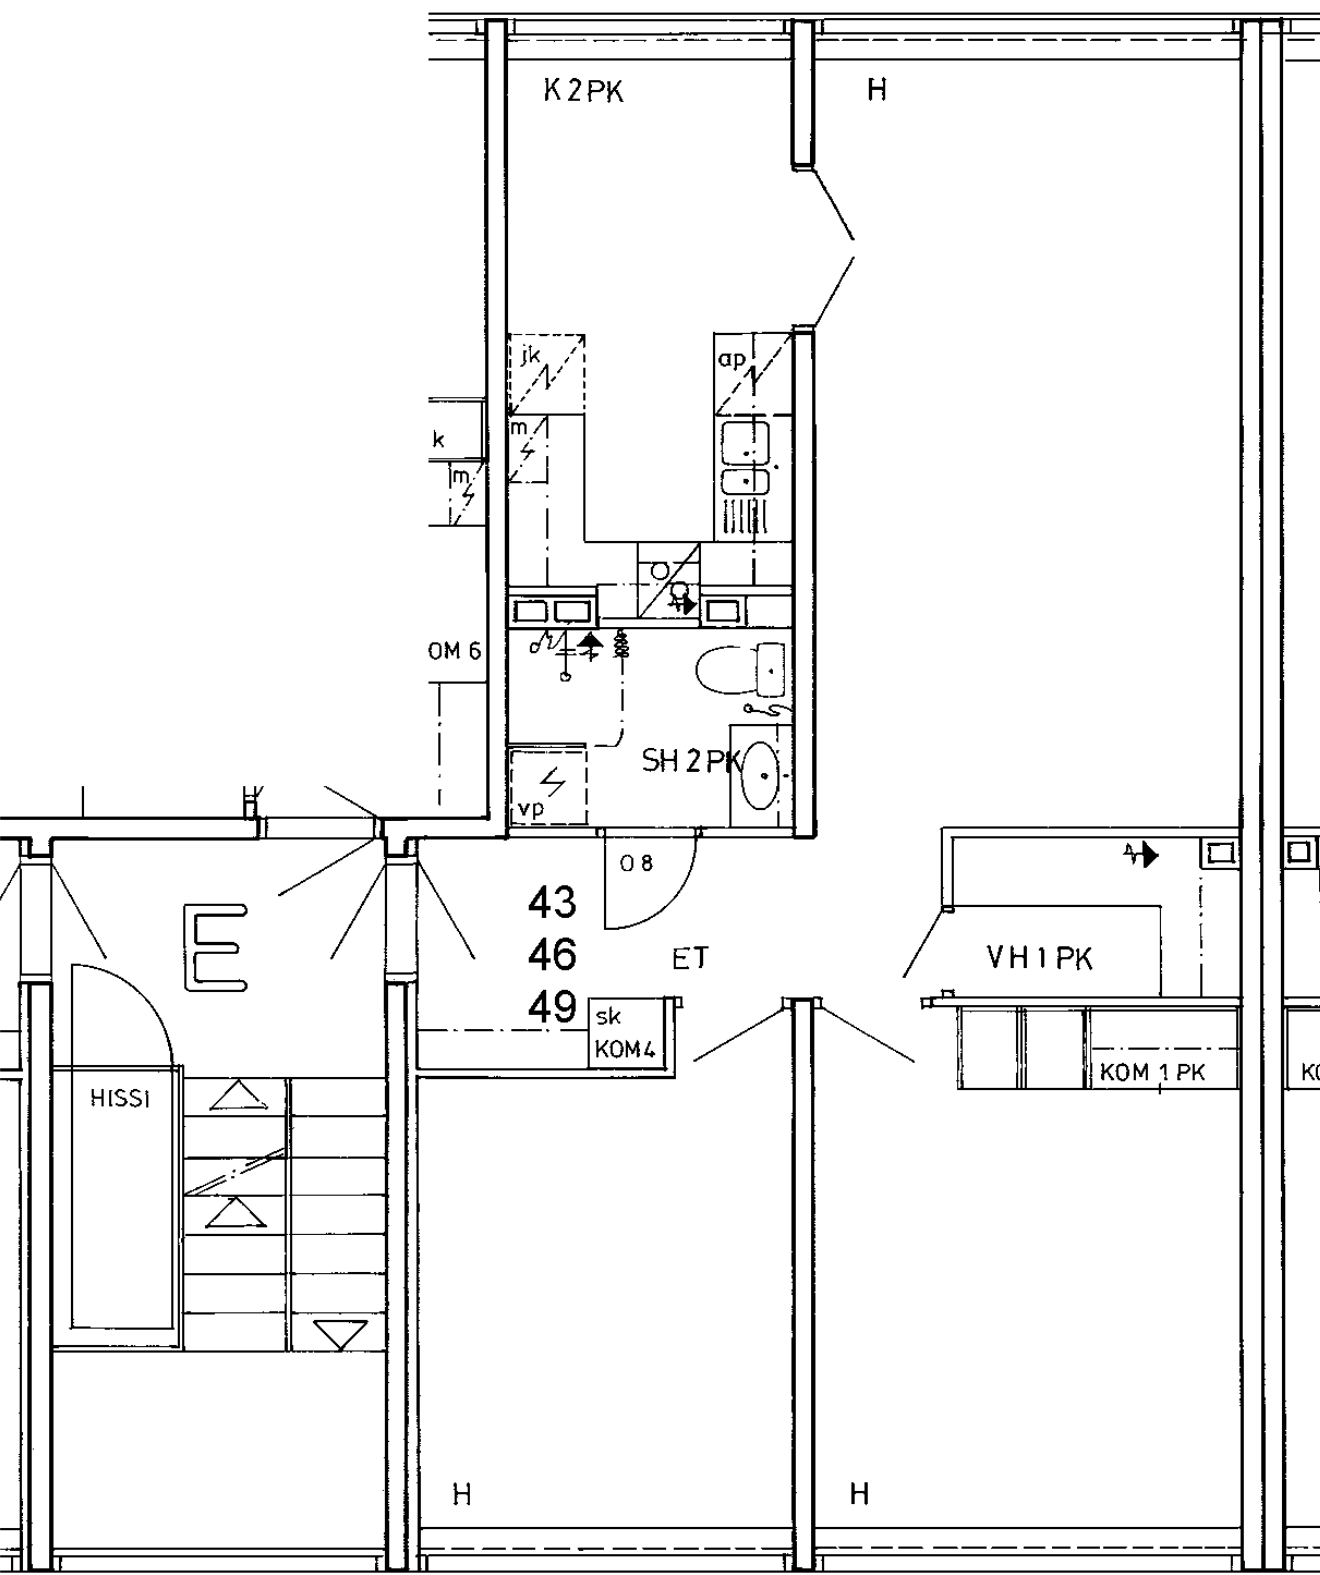

Somerontie 4 E 49	
3 h + k	67,5 m2
Kerros	3
Hissi	X
Jk / Viileäk.	
Jk / Pakastink.	
Kylmäkellari	
Sähkö- / Kaasuliesi	K
Parveke / Piha	
Liikuntarajoitteiset	E
IV: pv / kon / hk	K

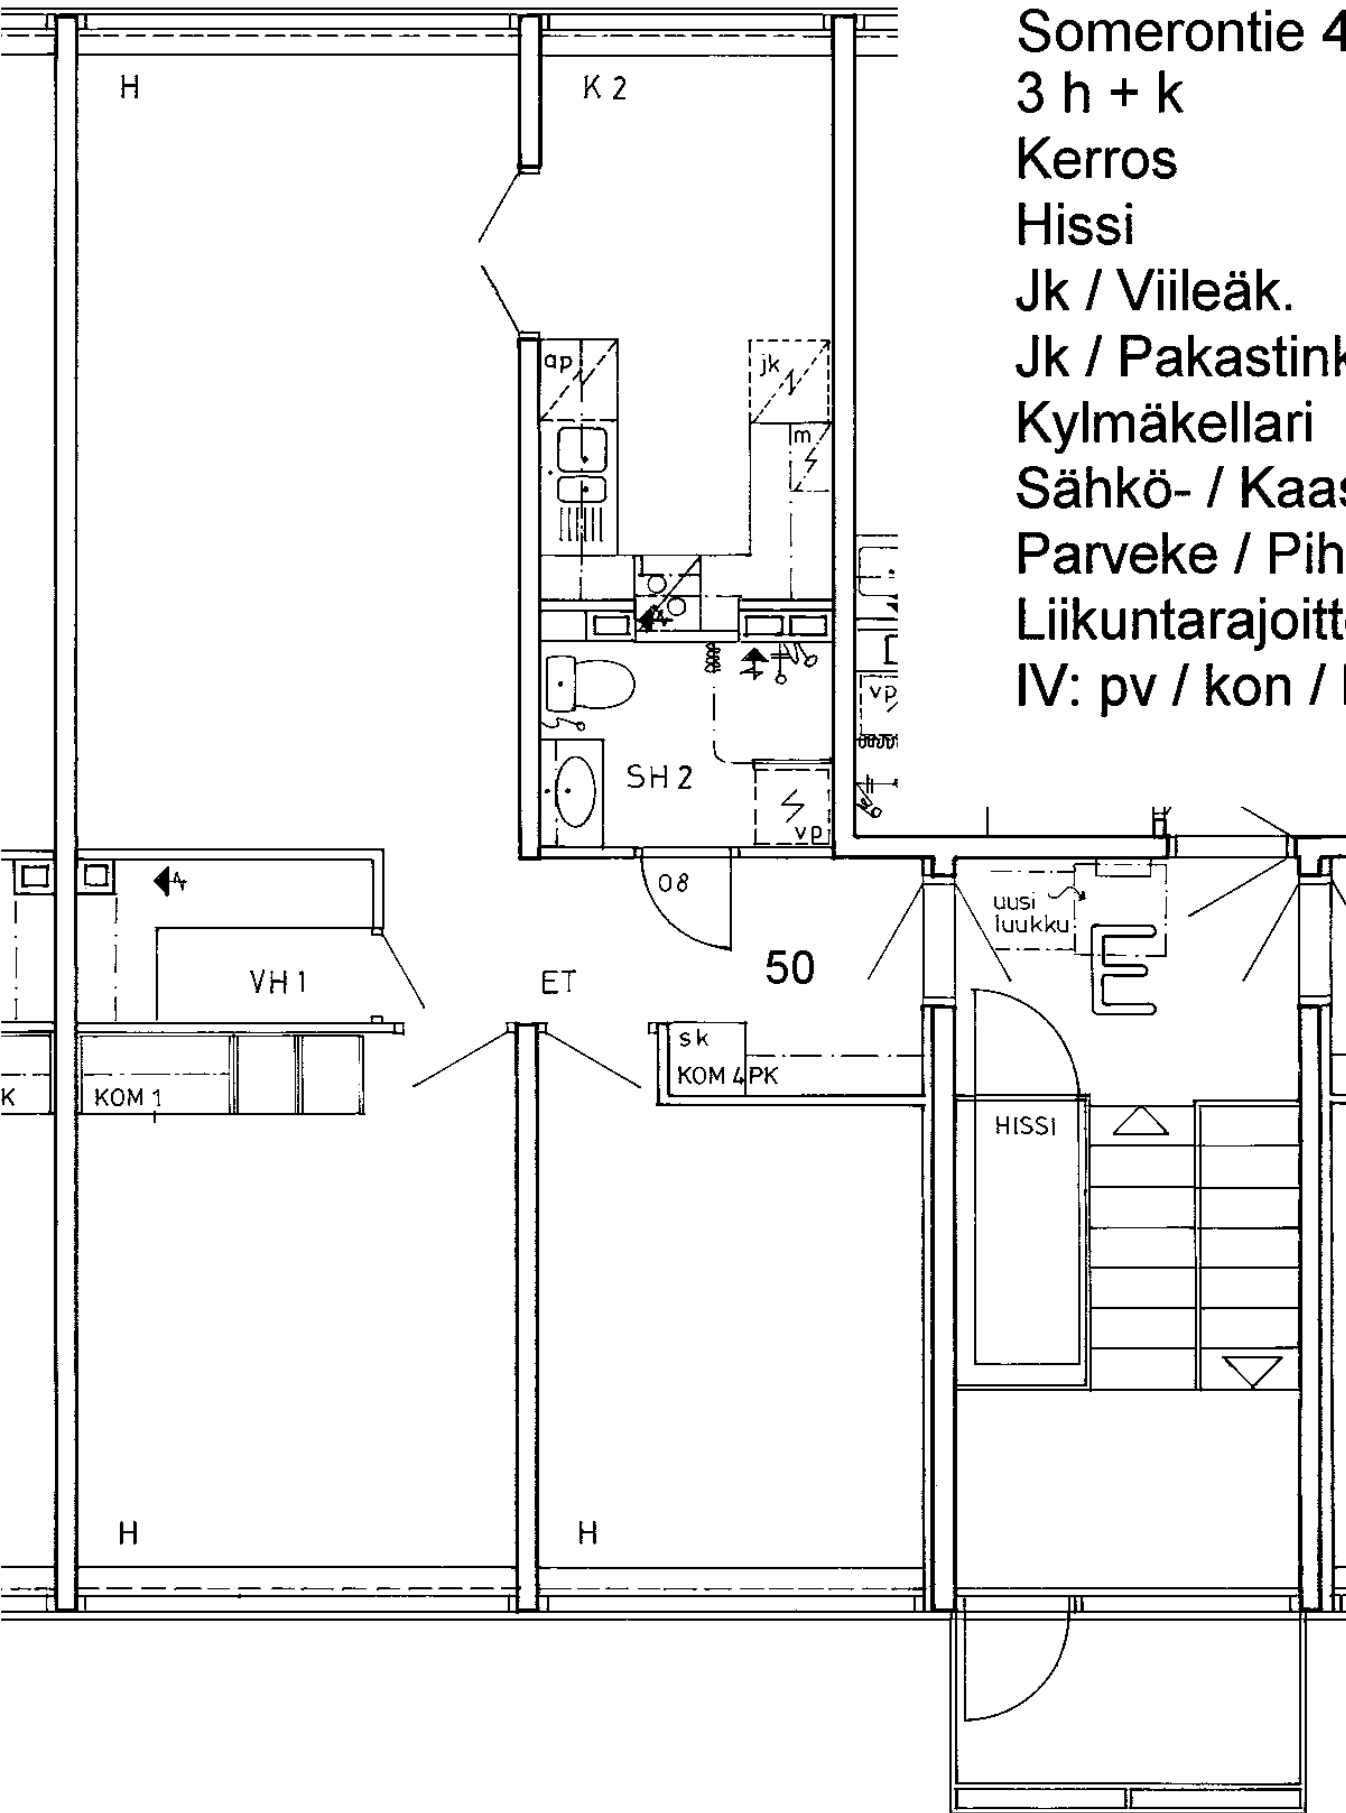


Somerontie 4 E 50
3 h + k 67,5 m²
Kerros 4
Hissi X
Jk / Viileäk.
Jk / Pakastink.
Kylmäkellari
Sähkö- / Kaasuliesi K
Parveke / Piha
Liikuntarajoitteiset E
IV: pv / kon / hk K

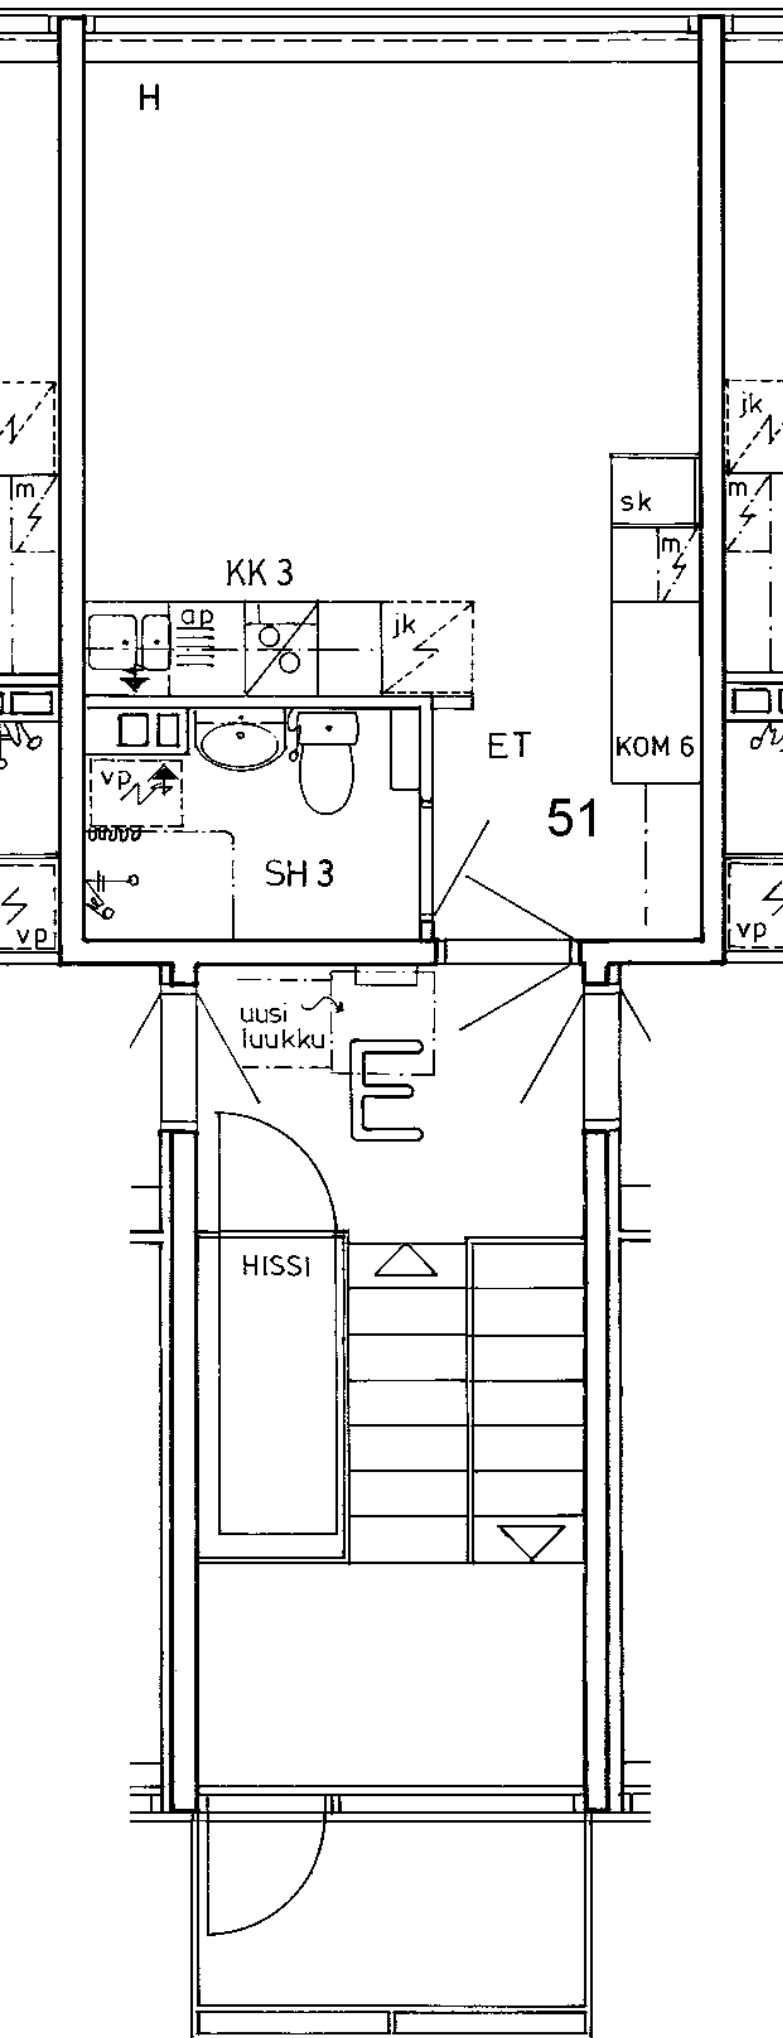

Somerontie 4 E 51
 1 h + kk 24,0 m²
 Kerros
 Hissi
 Jk / Viileäk.
 Jk / Pakastink.
 Kylmäkellari
 Sähkö- / Kaasuliesi
 Parveke / Piha
 Liikuntarajoitteiset
 IV: pv / kon / hk

4
X
K
E
K

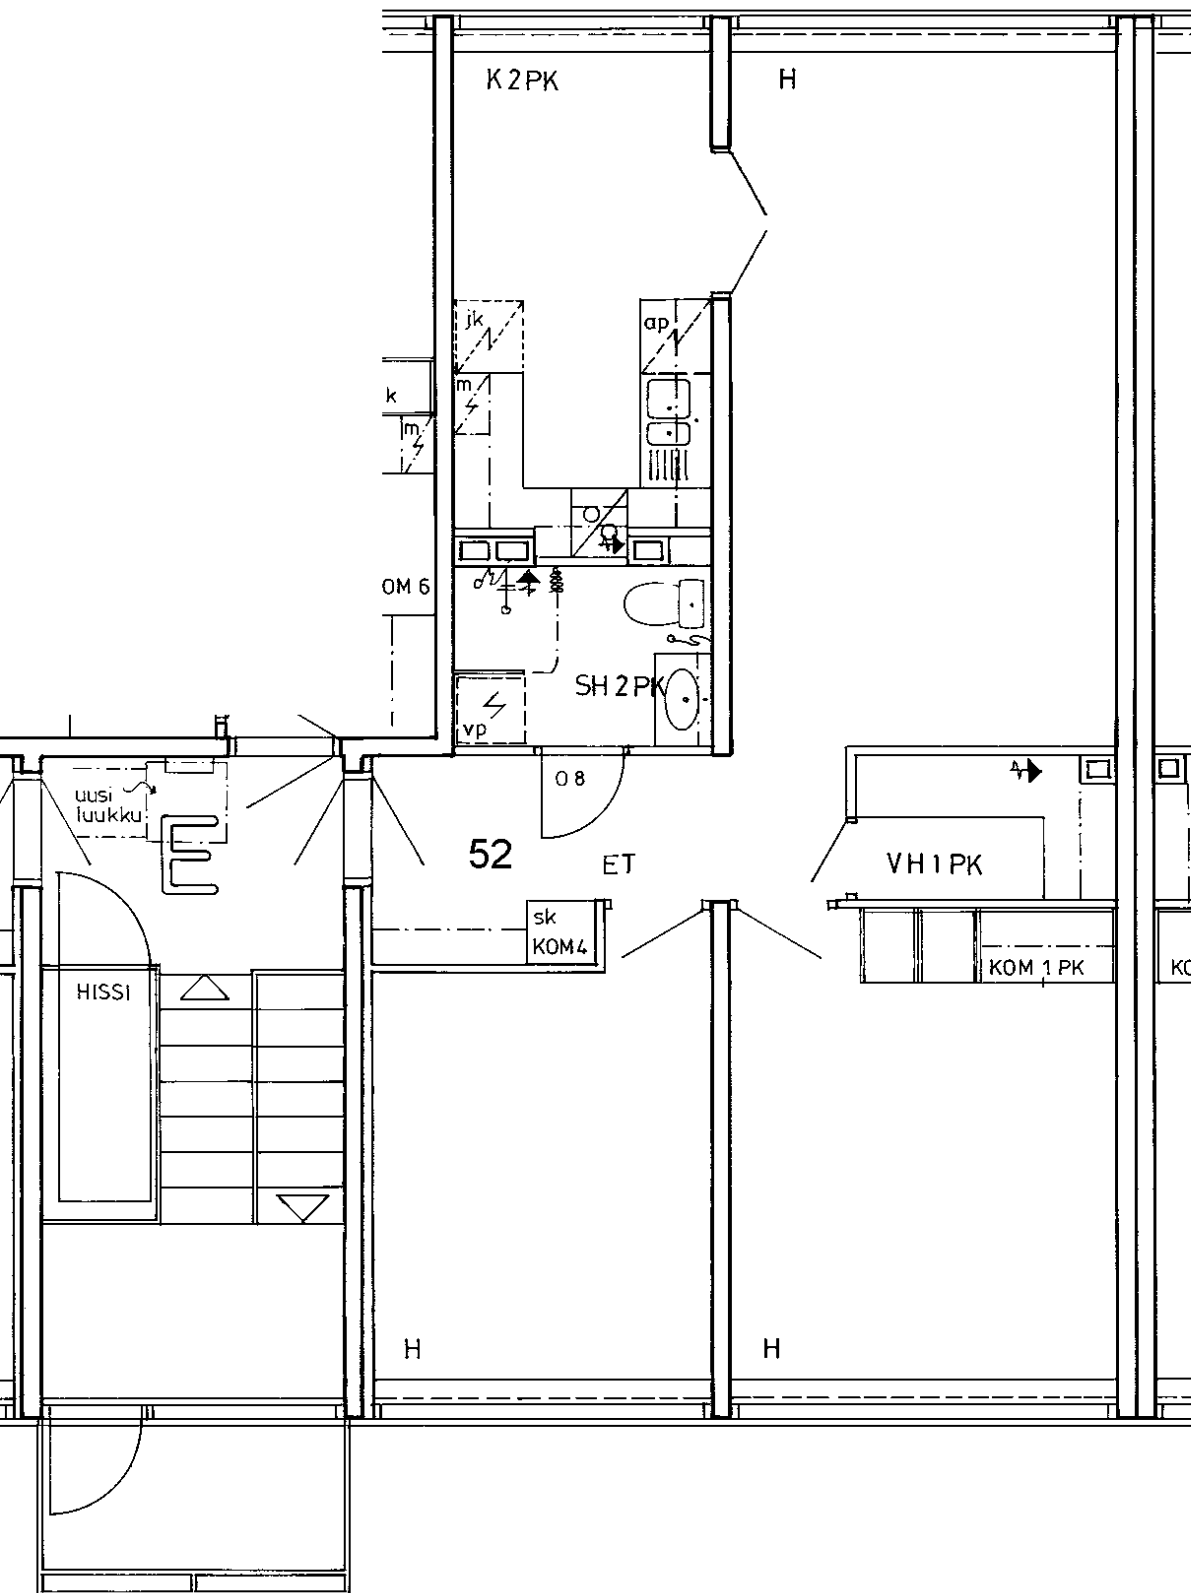

Somerontie 4 E 52

3 h + k 67,5 m²

Kerros 4

Hissi X

Jk / Viileäk.

Jk / Pakastink.


Kylmäkellari

Sähkö- / Kaasuliesi K

Parveke / Piha

Liikuntarajoitteiset E

IV: pv / kon / hk K

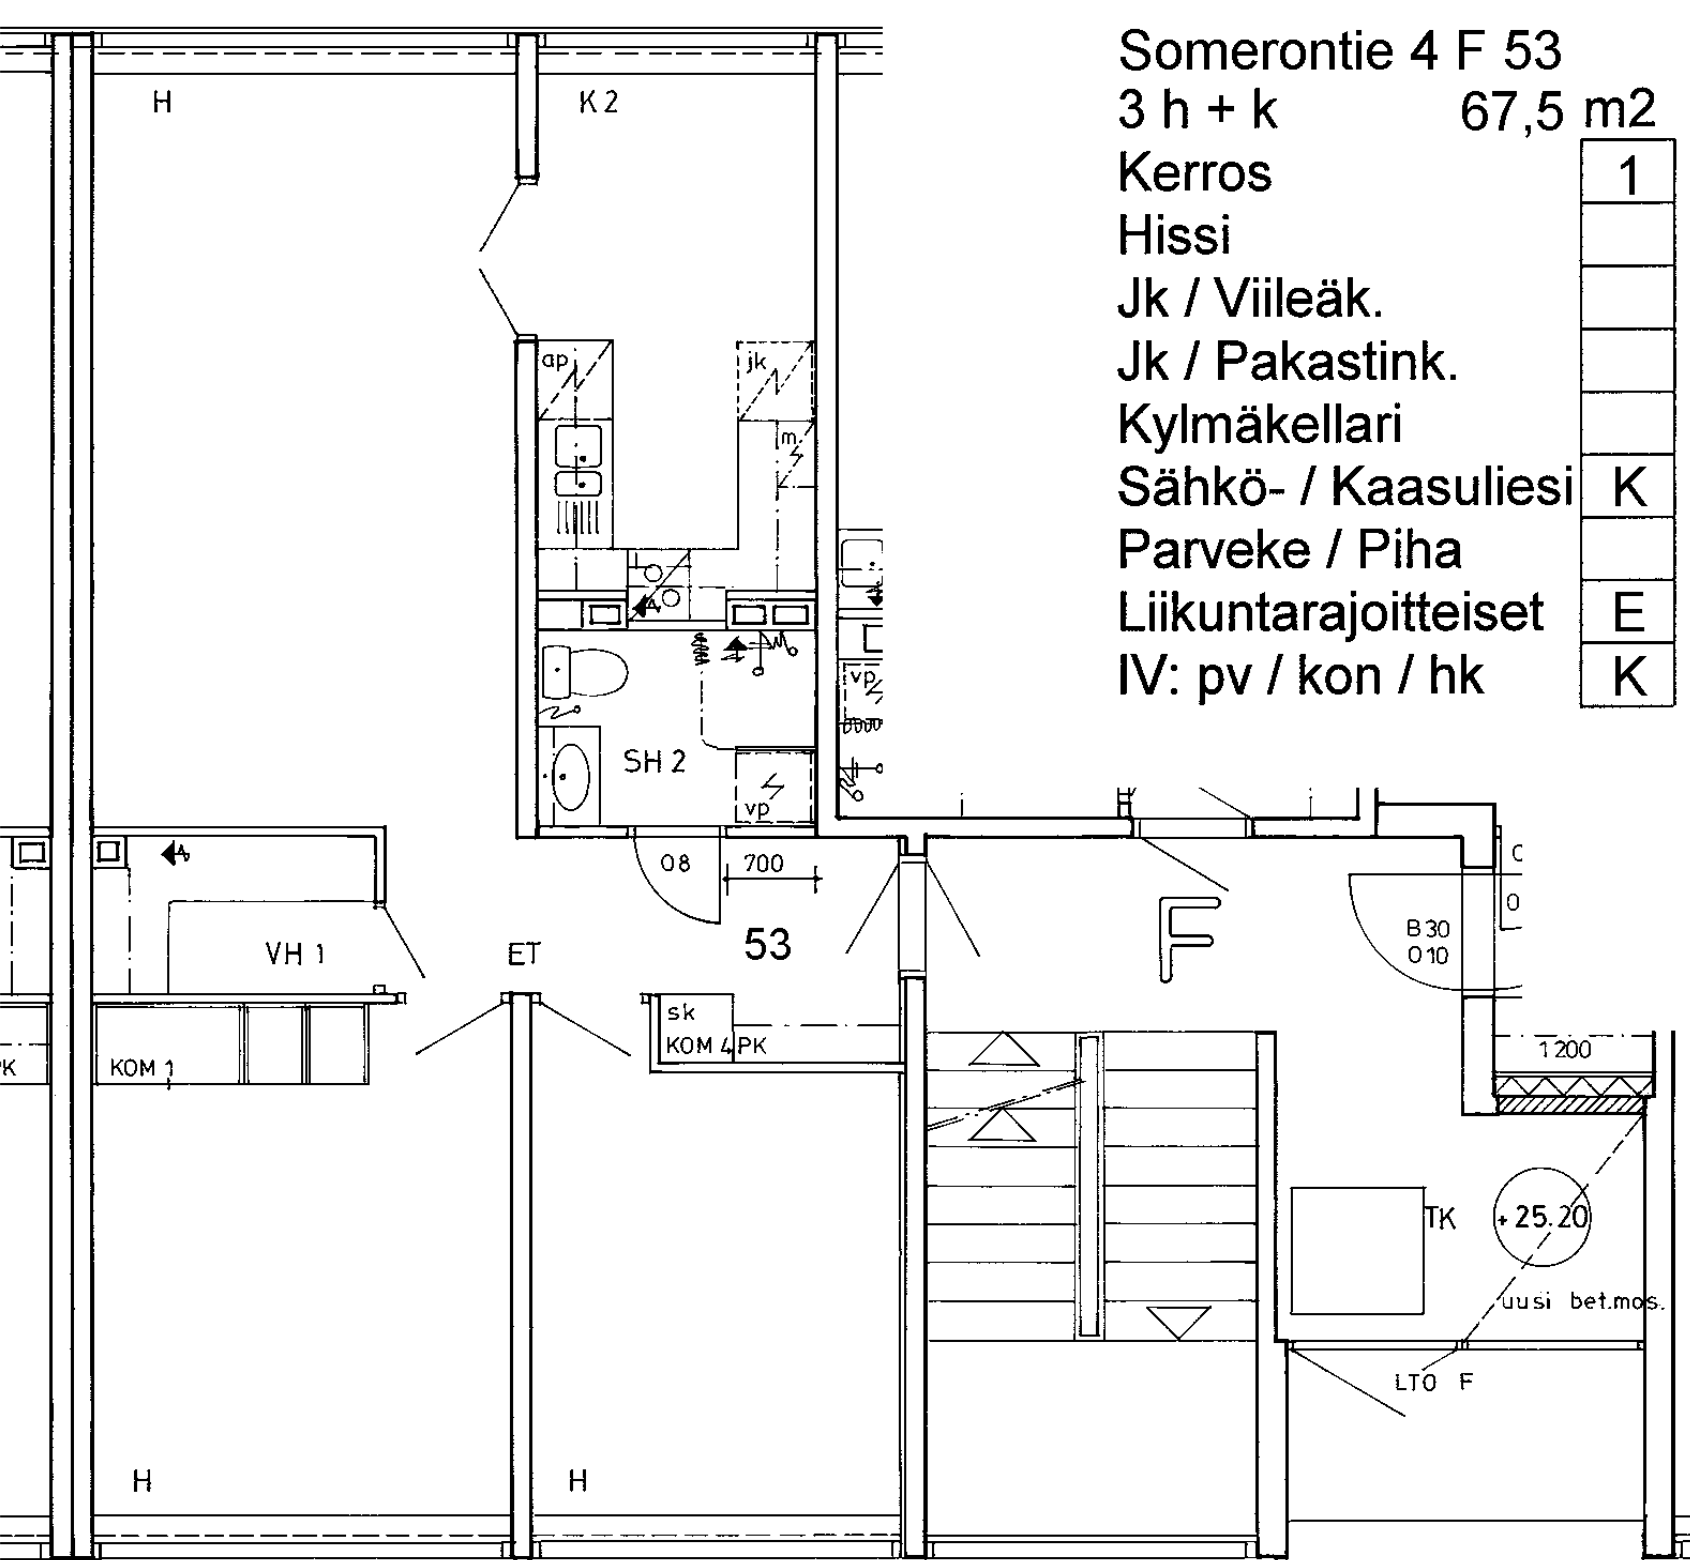

Somerontie 4 F 53

3 h + k

67,5 m²

Kerros

1

Hissi

Jk / Viileäk.

Jk / Pakastink.


Kylmäkellari

Sähkö- / Kaasuliesi K

Parveke / Piha


Liikuntarajoitteiset E

IV: pv / kon / hk K

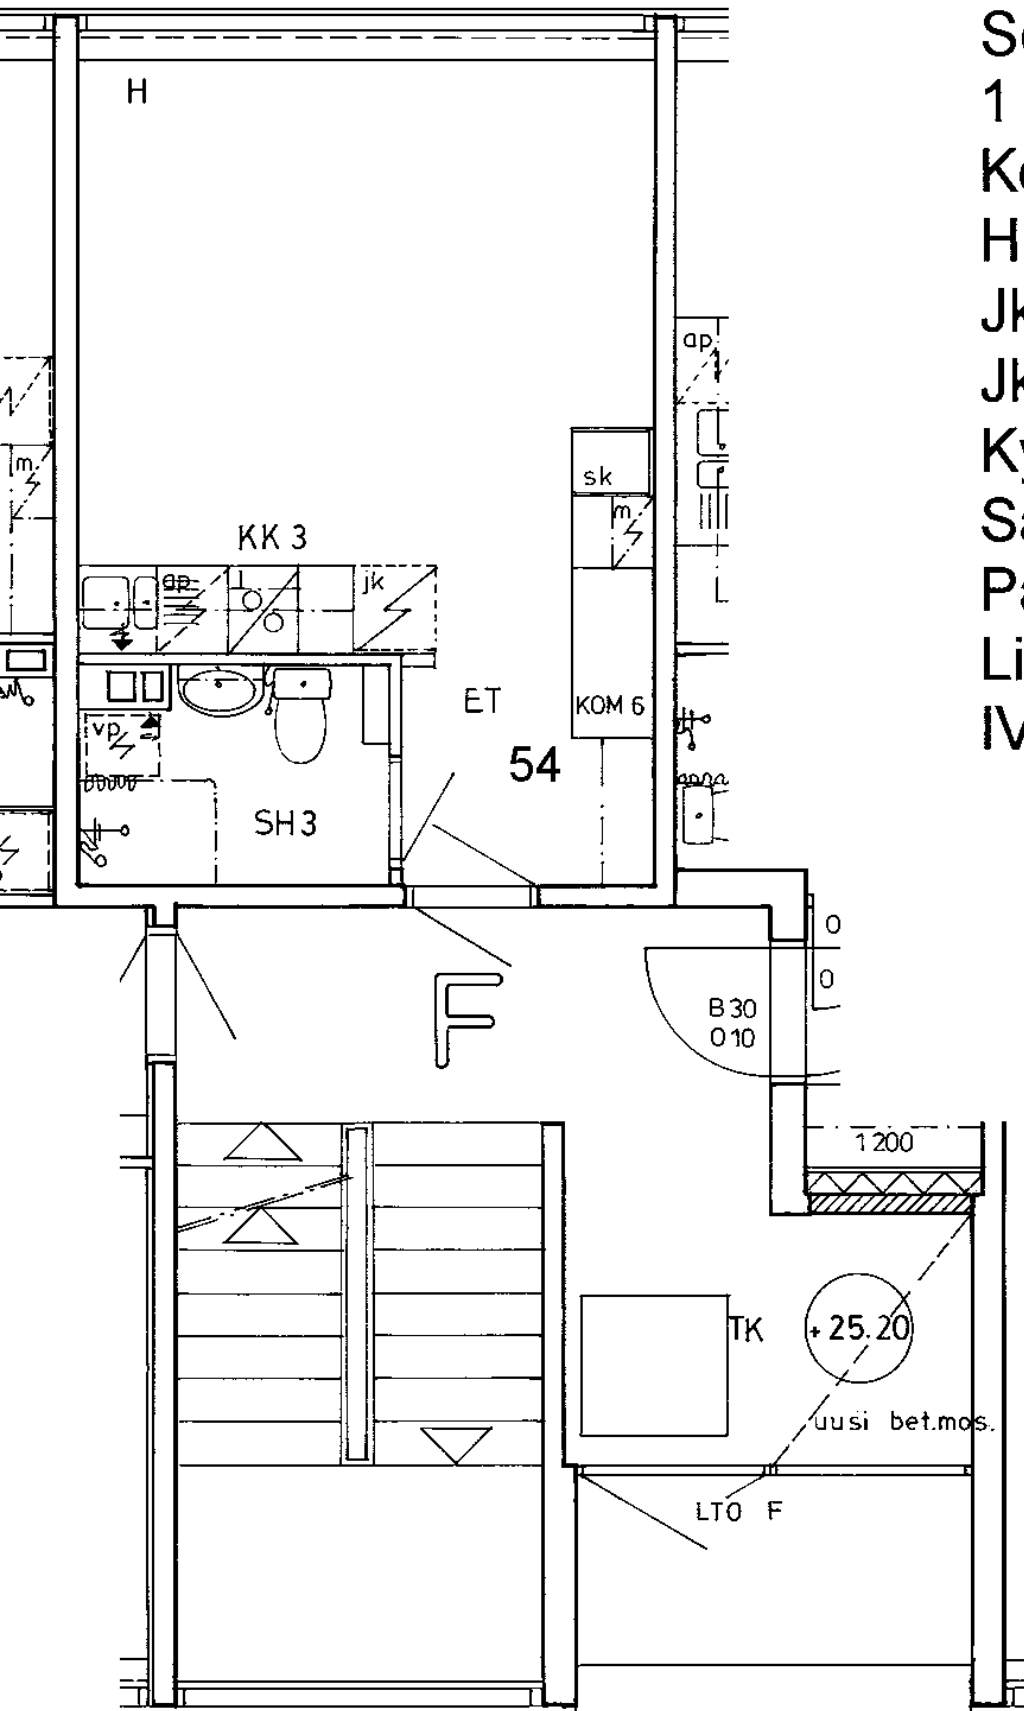


Somerontie 4 F 54
 1 h + kk 24,0 m²
 Kerros
 Hissi
 Jk / Viileäk.
 Jk / Pakastink.
 Kylmäkellari
 Sähkö- / Kaasuliesi
 Parveke / Piha
 Liikuntarajoitteiset
 IV: pv / kon / hk


1
K
E
K

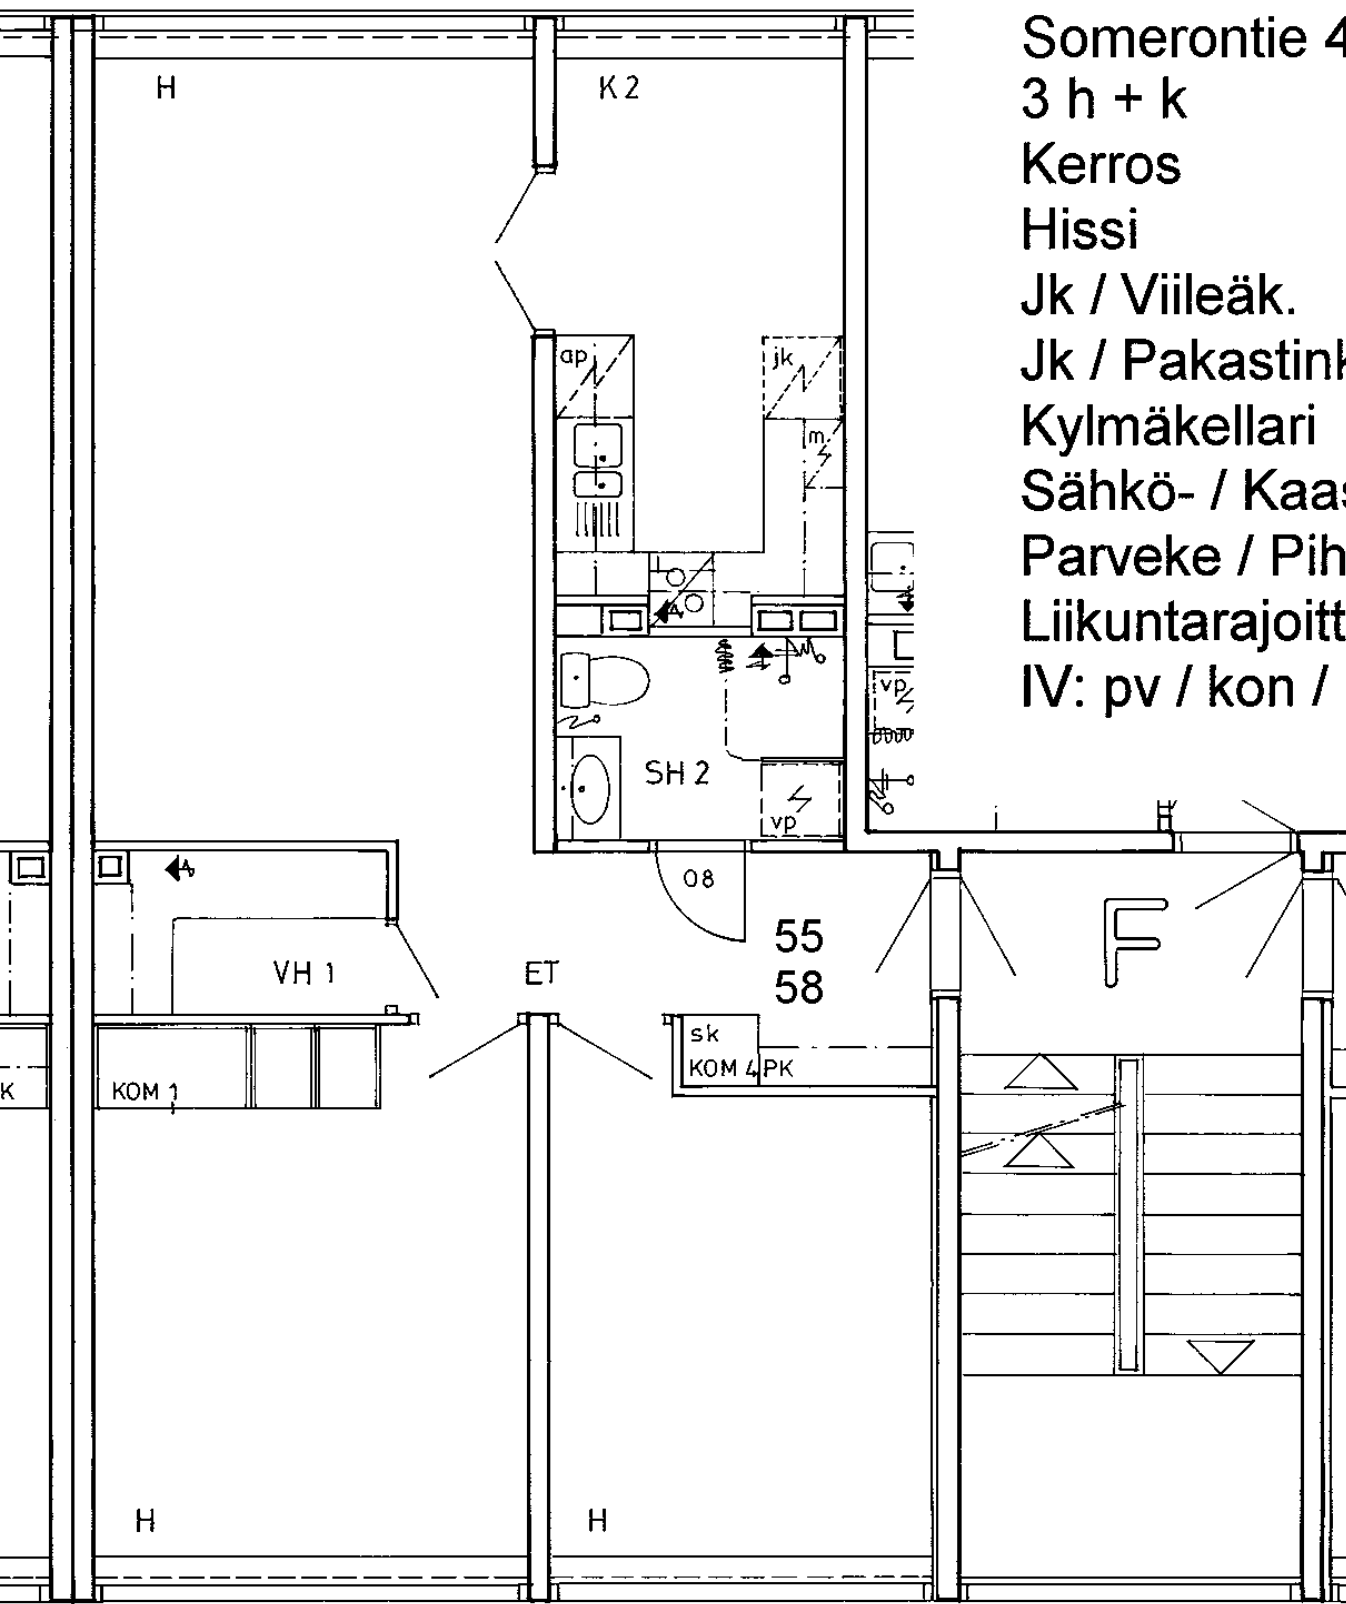

Somerontie 4 F 55
3 h + k 67,5 m2
Kerros 2
Hissi
Jk / Viileäk.
Jk / Pakastink.
Kylmäkellari
Sähkö- / Kaasuliesi K
Parveke / Piha
Liikuntarajoitteiset E
IV: pv / kon / hk K

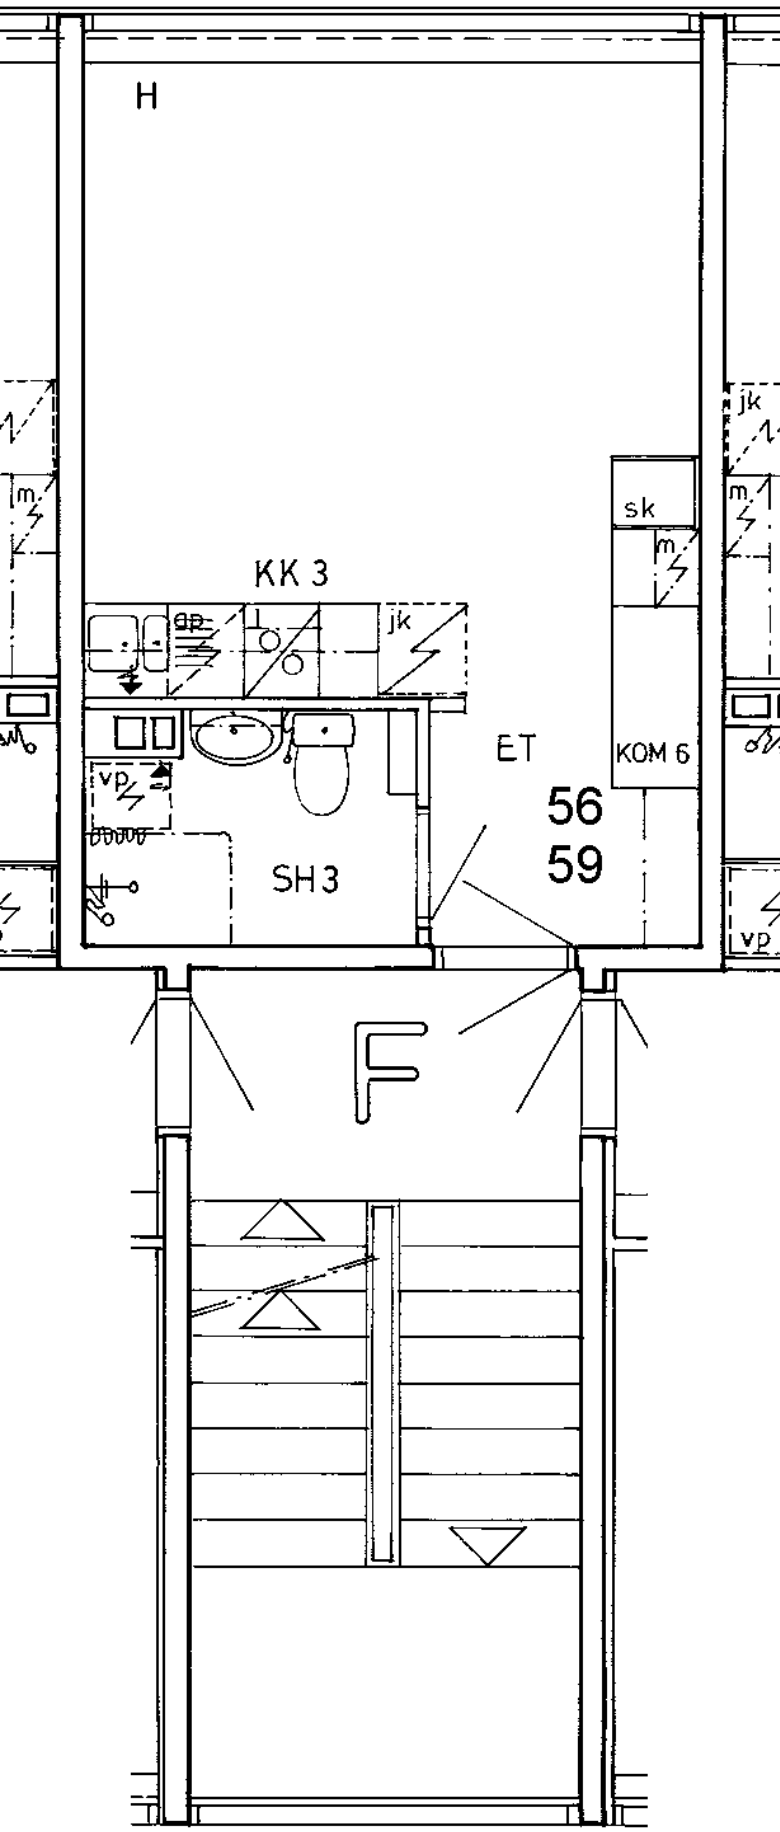

Somerontie 4 F 56
 1 h + kk 24,0 m²
 Kerros 2
 Hissi
 Jk / Viileäk.
 Jk / Pakastink.
 Kylmäkellari
 Sähkö- / Kaasuliesi K
 Parveke / Piha
 Liikuntarajoitteiset E
 IV: pv / kon / hk K

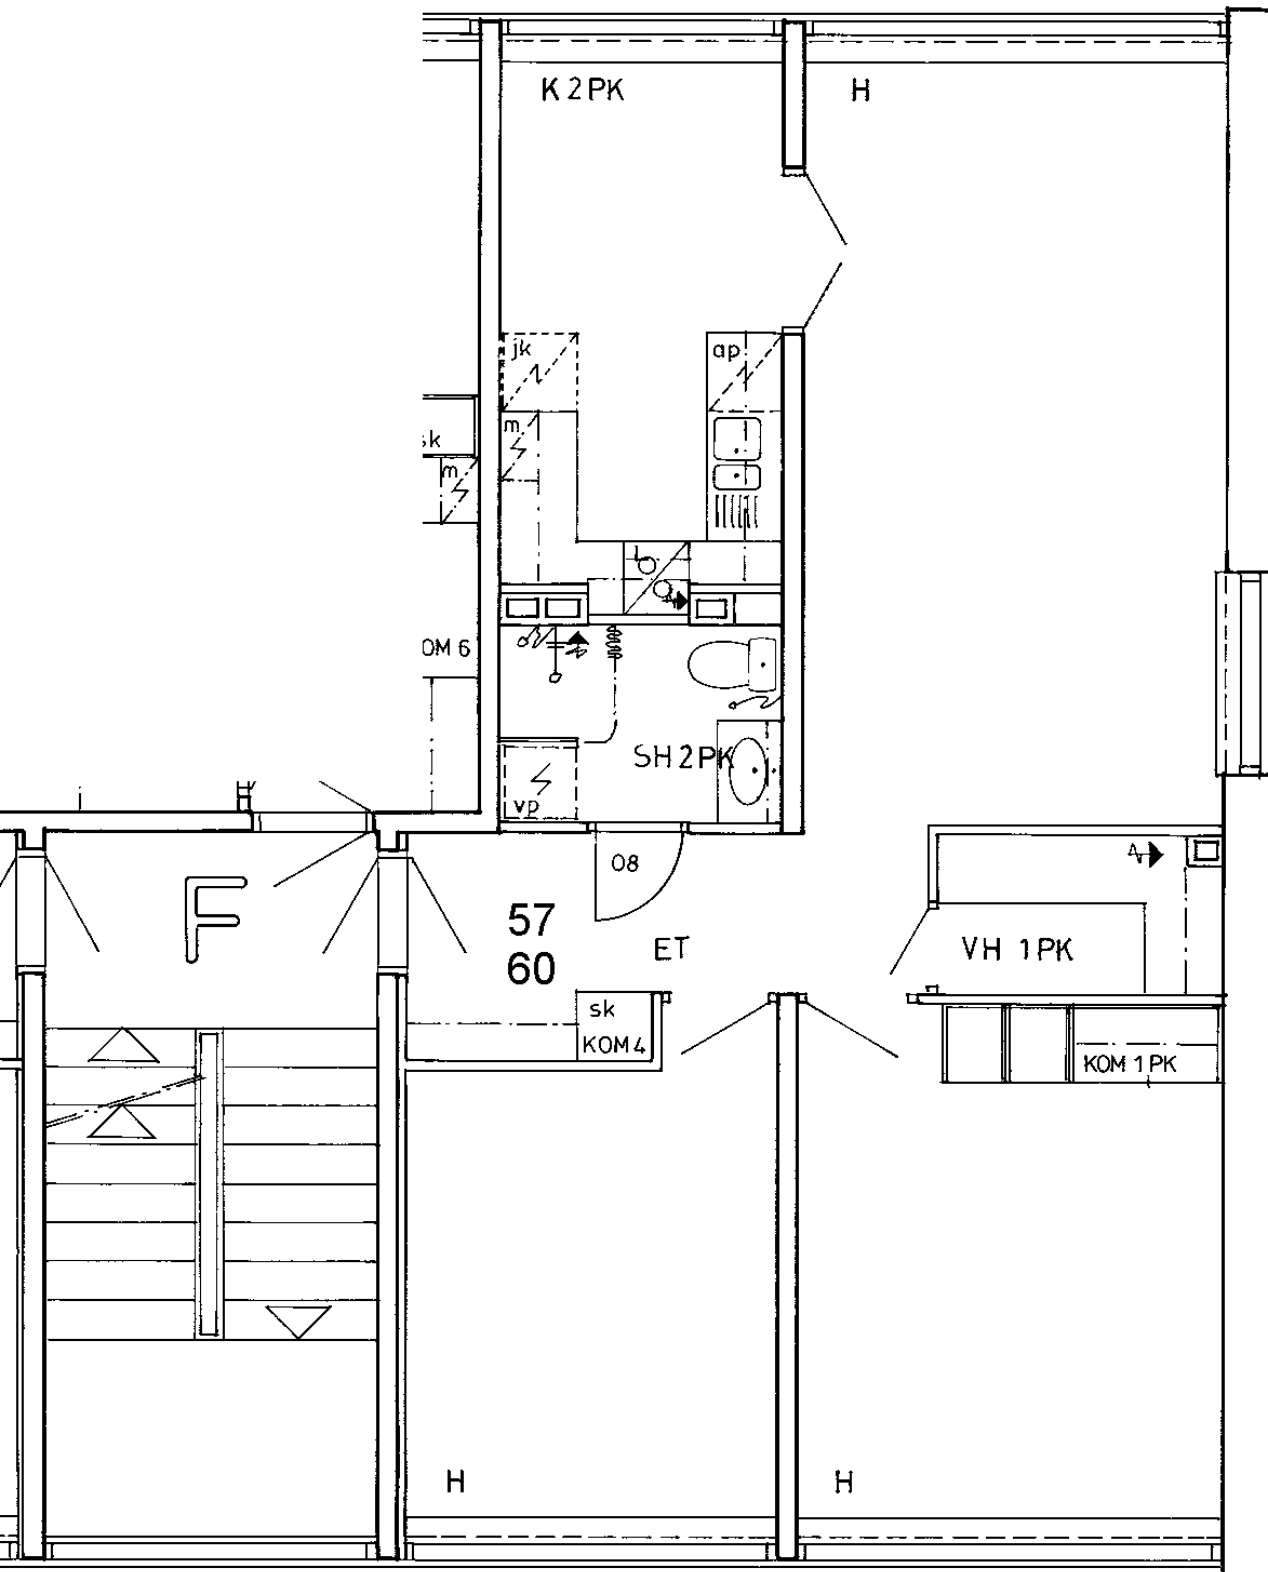

Somerontie 4 F 57

3 h + k

67,5 m²

Kerros

2

Hissi

Jk / Viileäk.

Jk / Pakastink.

Kylmäkellari

Sähkö- / Kaasuliesi

K


Parveke / Piha

Liikuntarajoitteiset


E

IV: pv / kon / hk

K

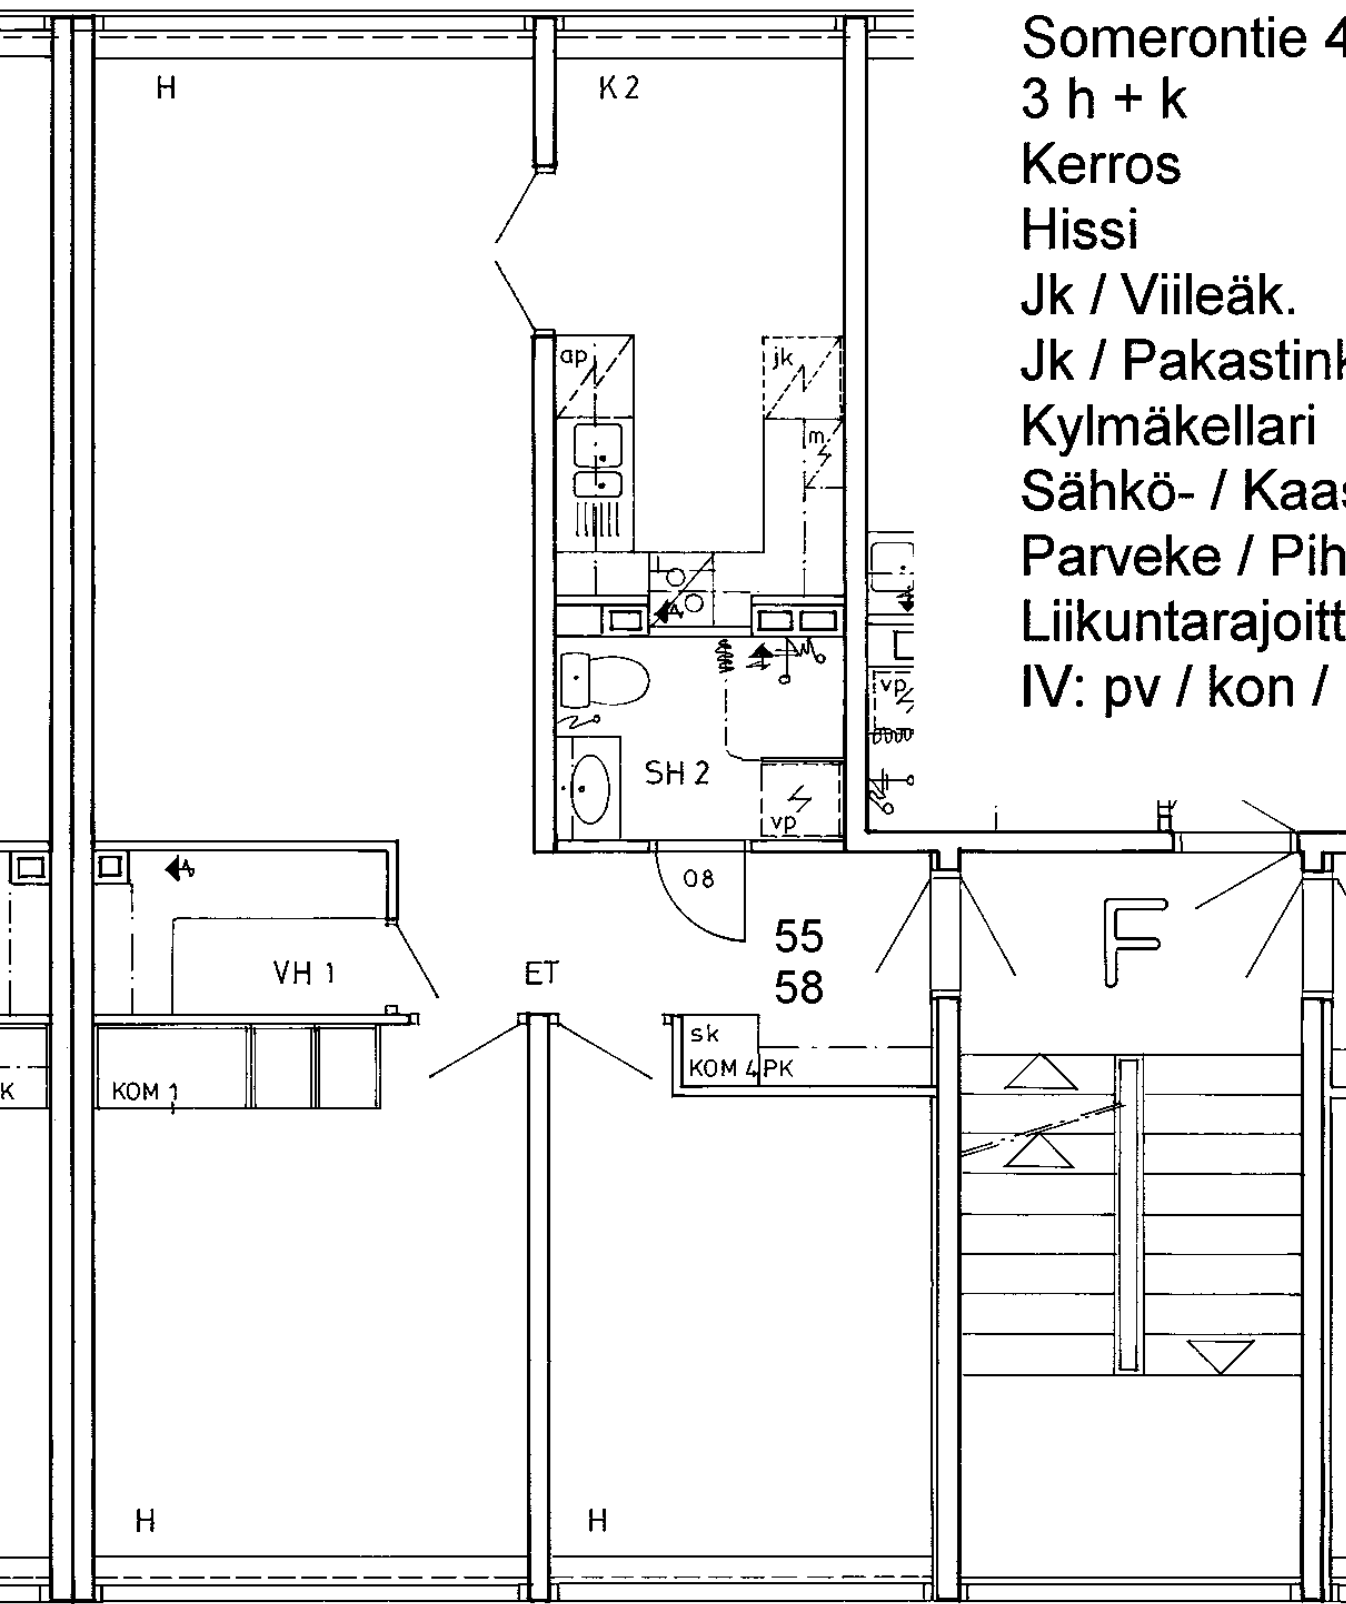


Somerontie 4 F 58
3 h + k 67,5 m2
Kerros 3
Hissi
Jk / Viileäk.
Jk / Pakastink.
Kylmäkellari
Sähkö- / Kaasuliesi K
Parveke / Piha
Liikuntarajoitteiset E
IV: pv / kon / hk K

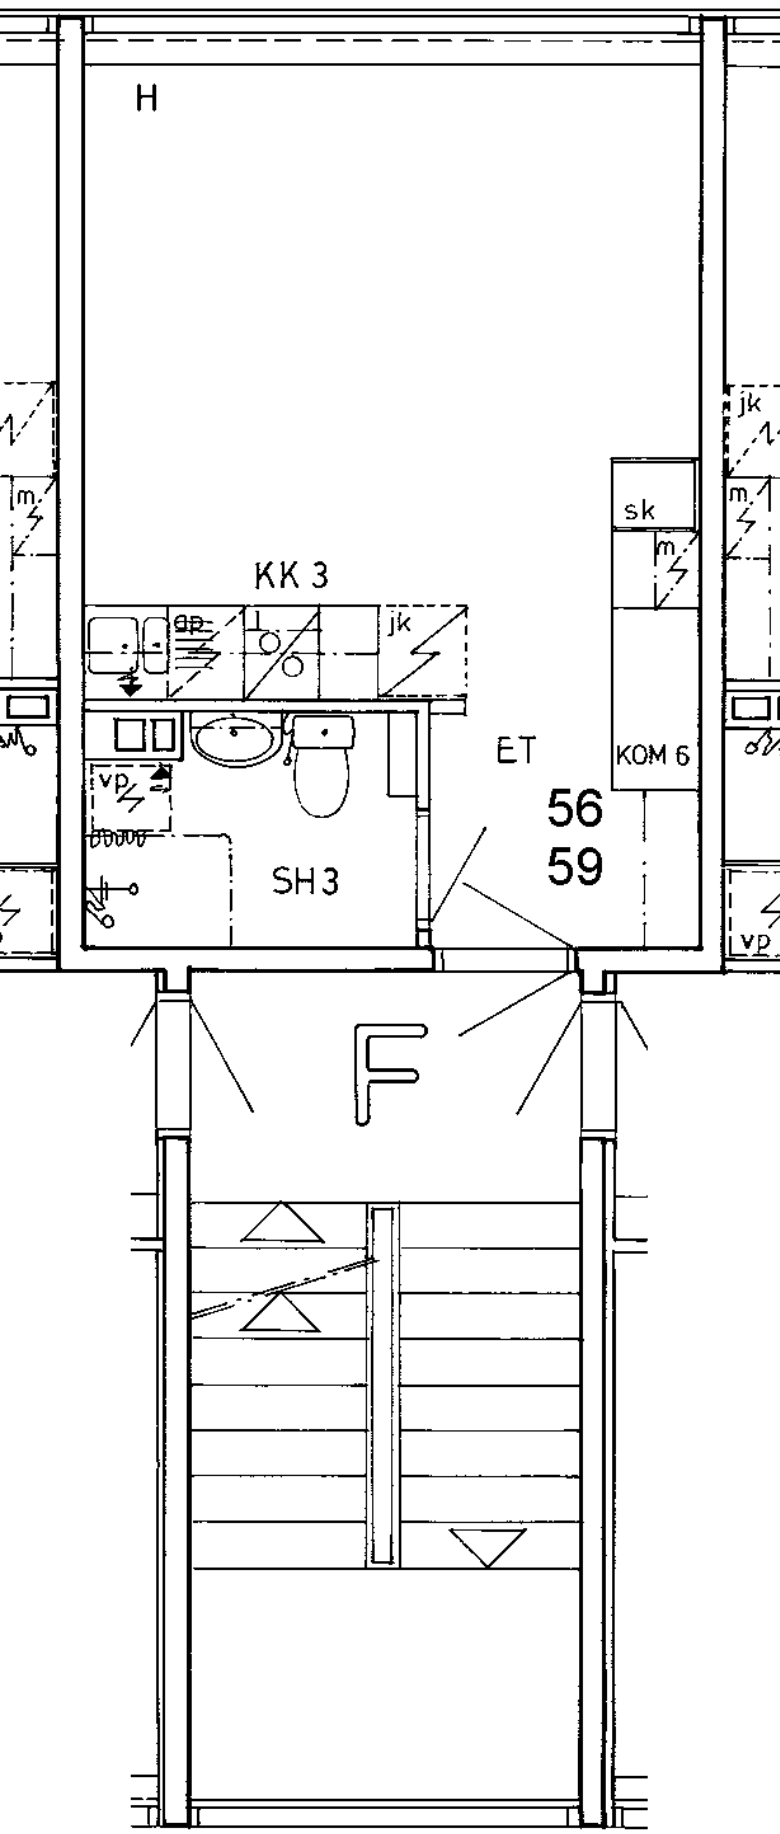

Somerontie 4 F 59
 1 h + kk 24,0 m²
 Kerros
 Hissi
 Jk / Viileäk.
 Jk / Pakastink.
 Kylmäkellari
 Sähkö- / Kaasuliesi
 Parveke / Piha
 Liikuntarajoitteiset
 IV: pv / kon / hk

3
K
E
K

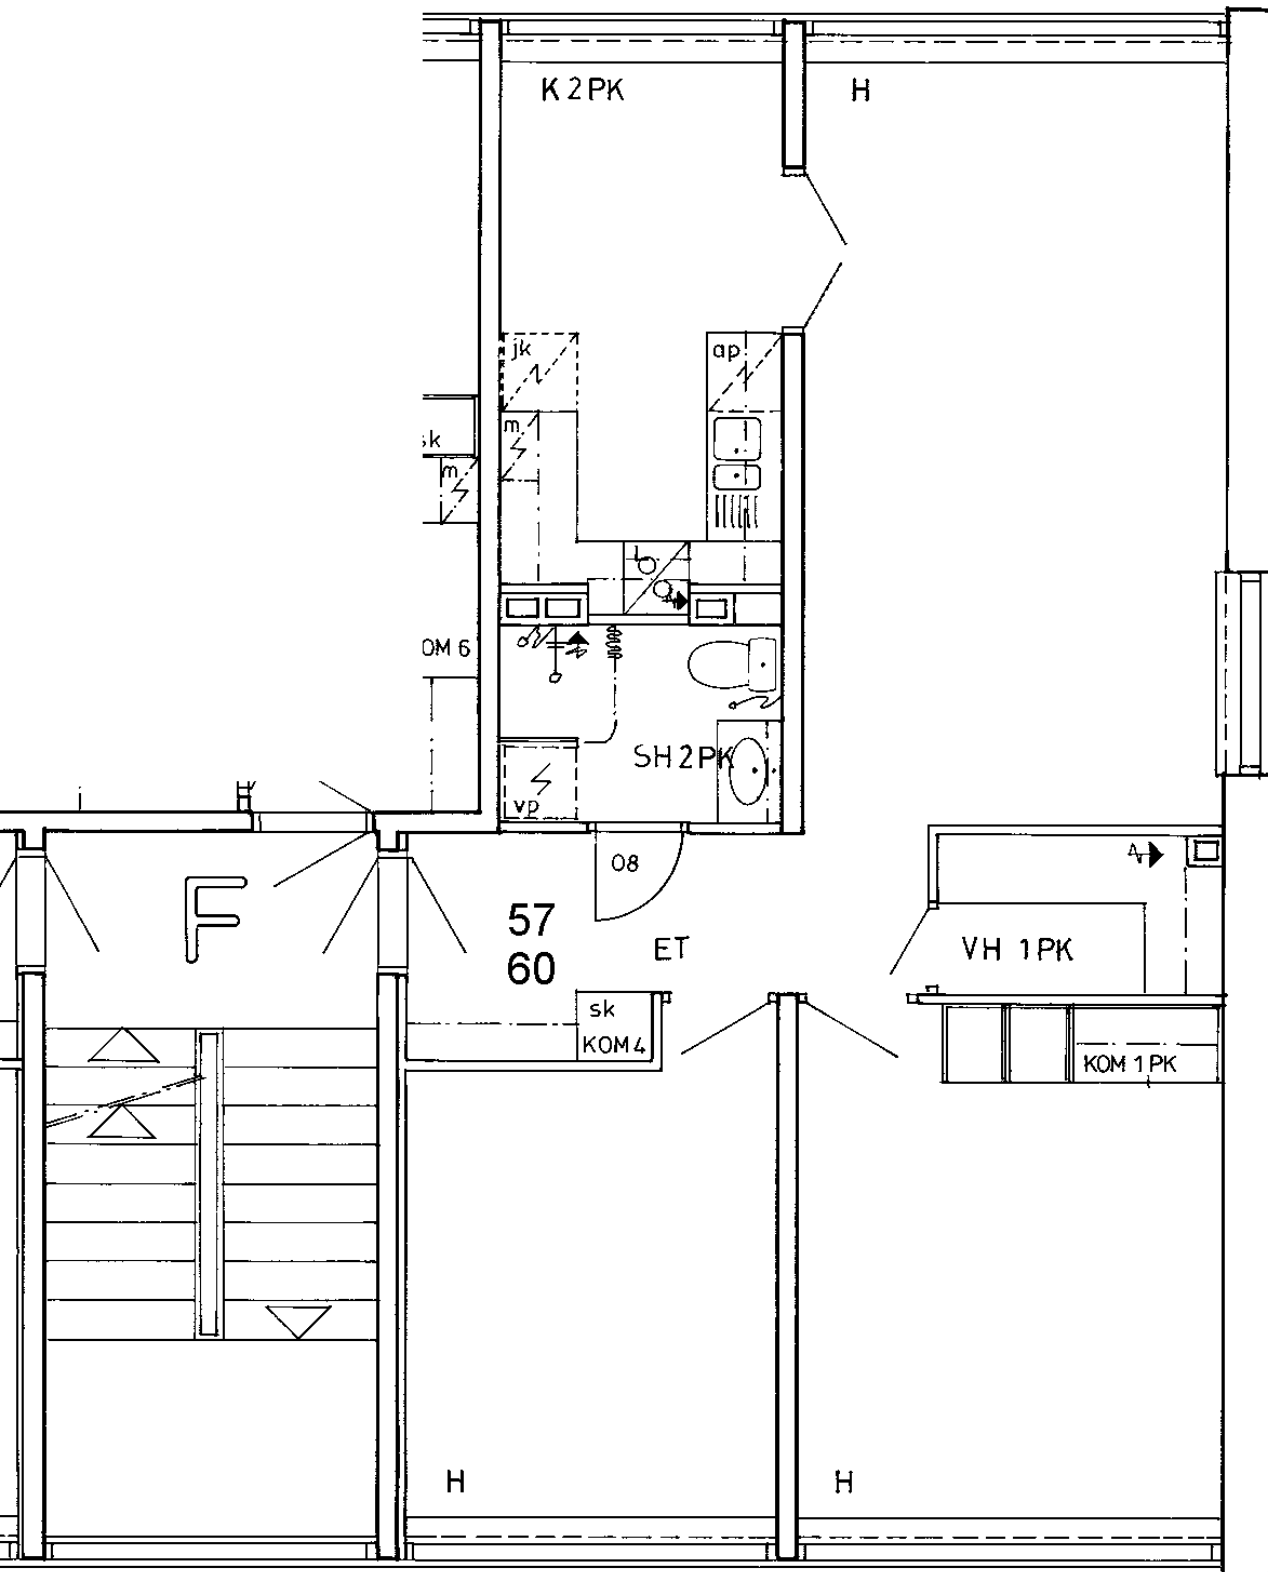

Somerontie 4 F 60

3 h + k

67,5 m²

Kerros

3

Hissi

Jk / Viileäk.

Jk / Pakastink.

Kylmäkellari

Sähkö- / Kaasuliesi

K


Parveke / Piha

Liikuntarajoitteiset

E


IV: pv / kon / hk

K

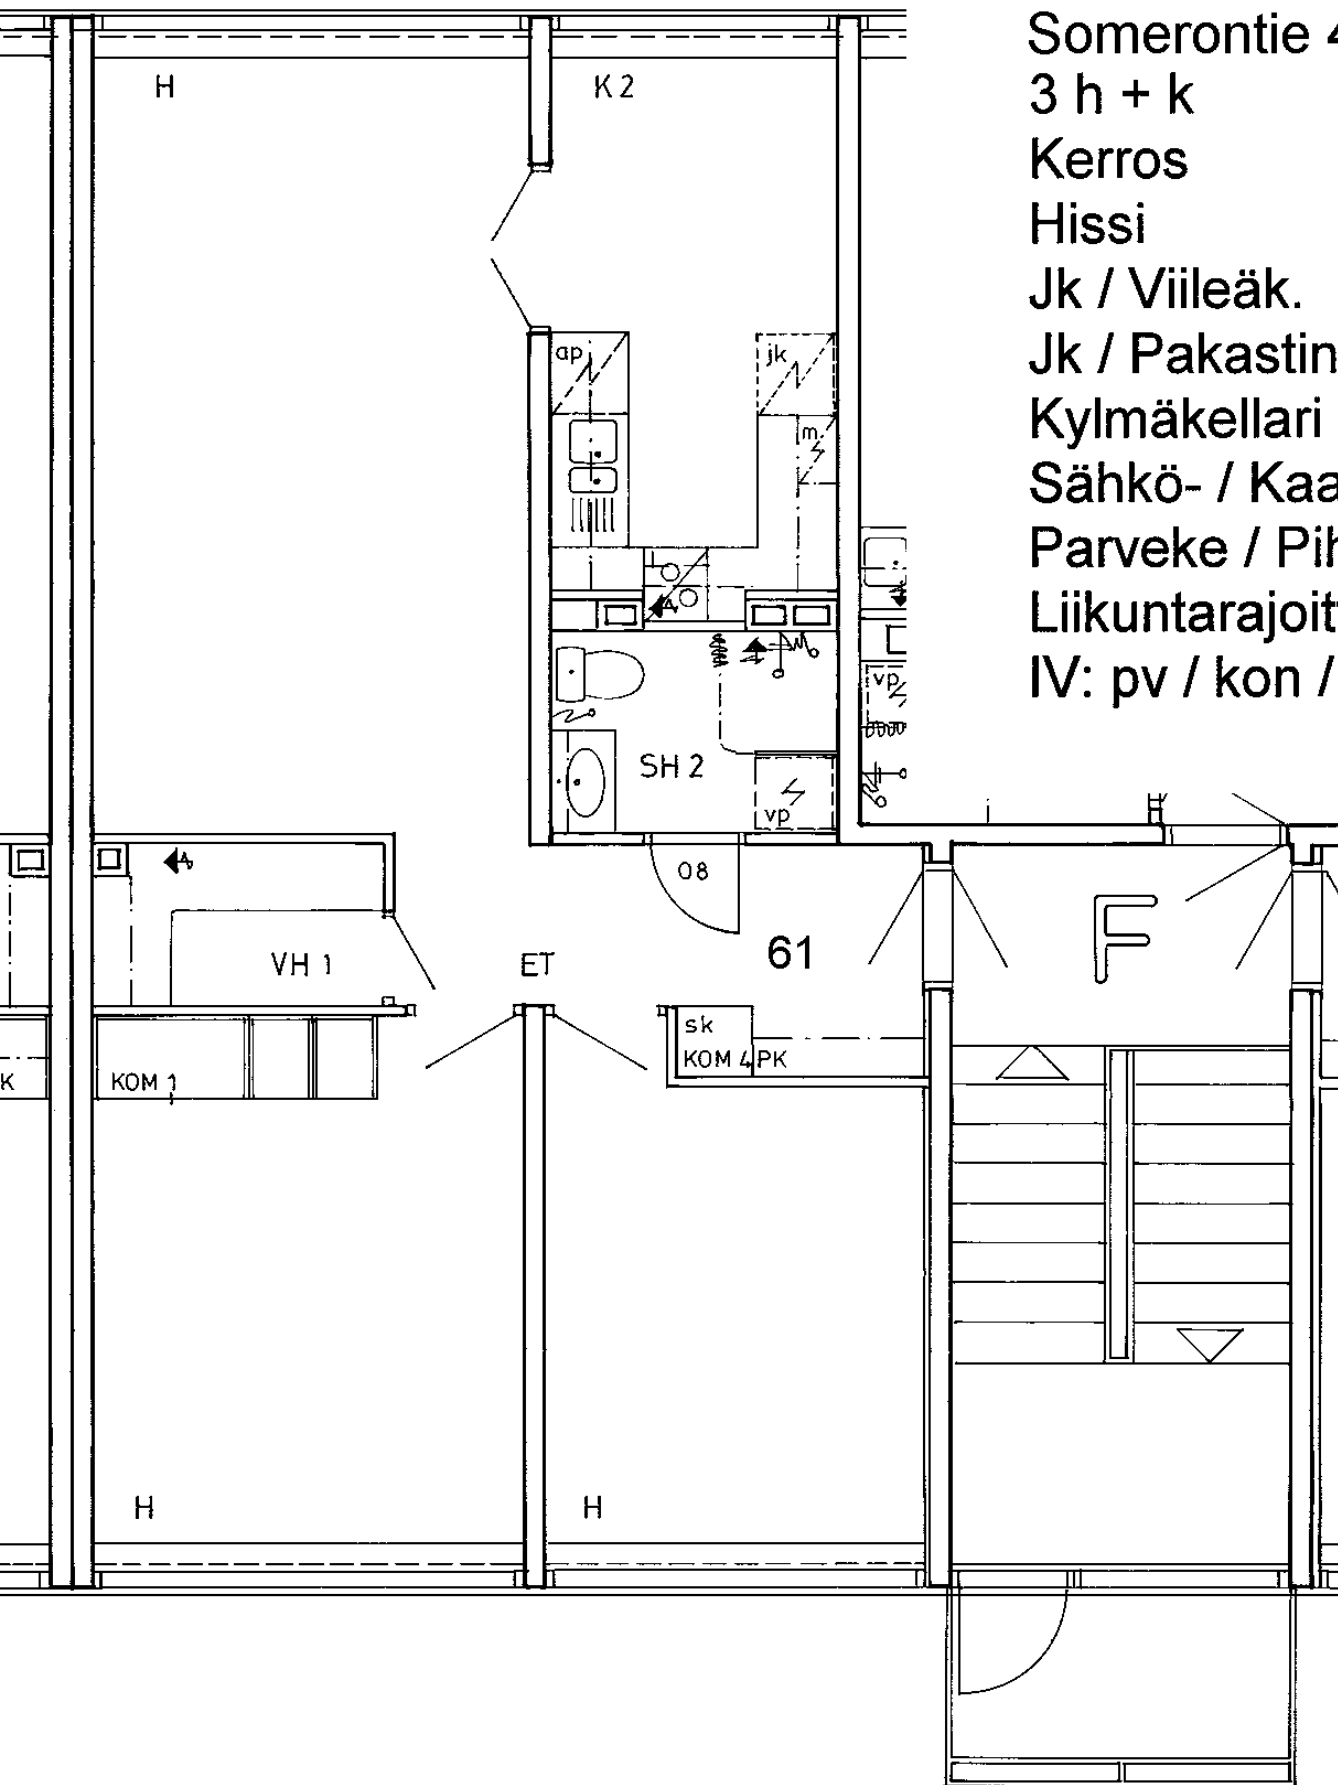


Somerontie 4 F 61
3 h + k 67,5 m2
Kerros
Hissi
Jk / Viileäk.
Jk / Pakastink.
Kylmäkellari
Sähkö- / Kaasuliesi
Parveke / Piha
Liikuntarajoitteiset
IV: pv / kon / hk

4
K
E
K

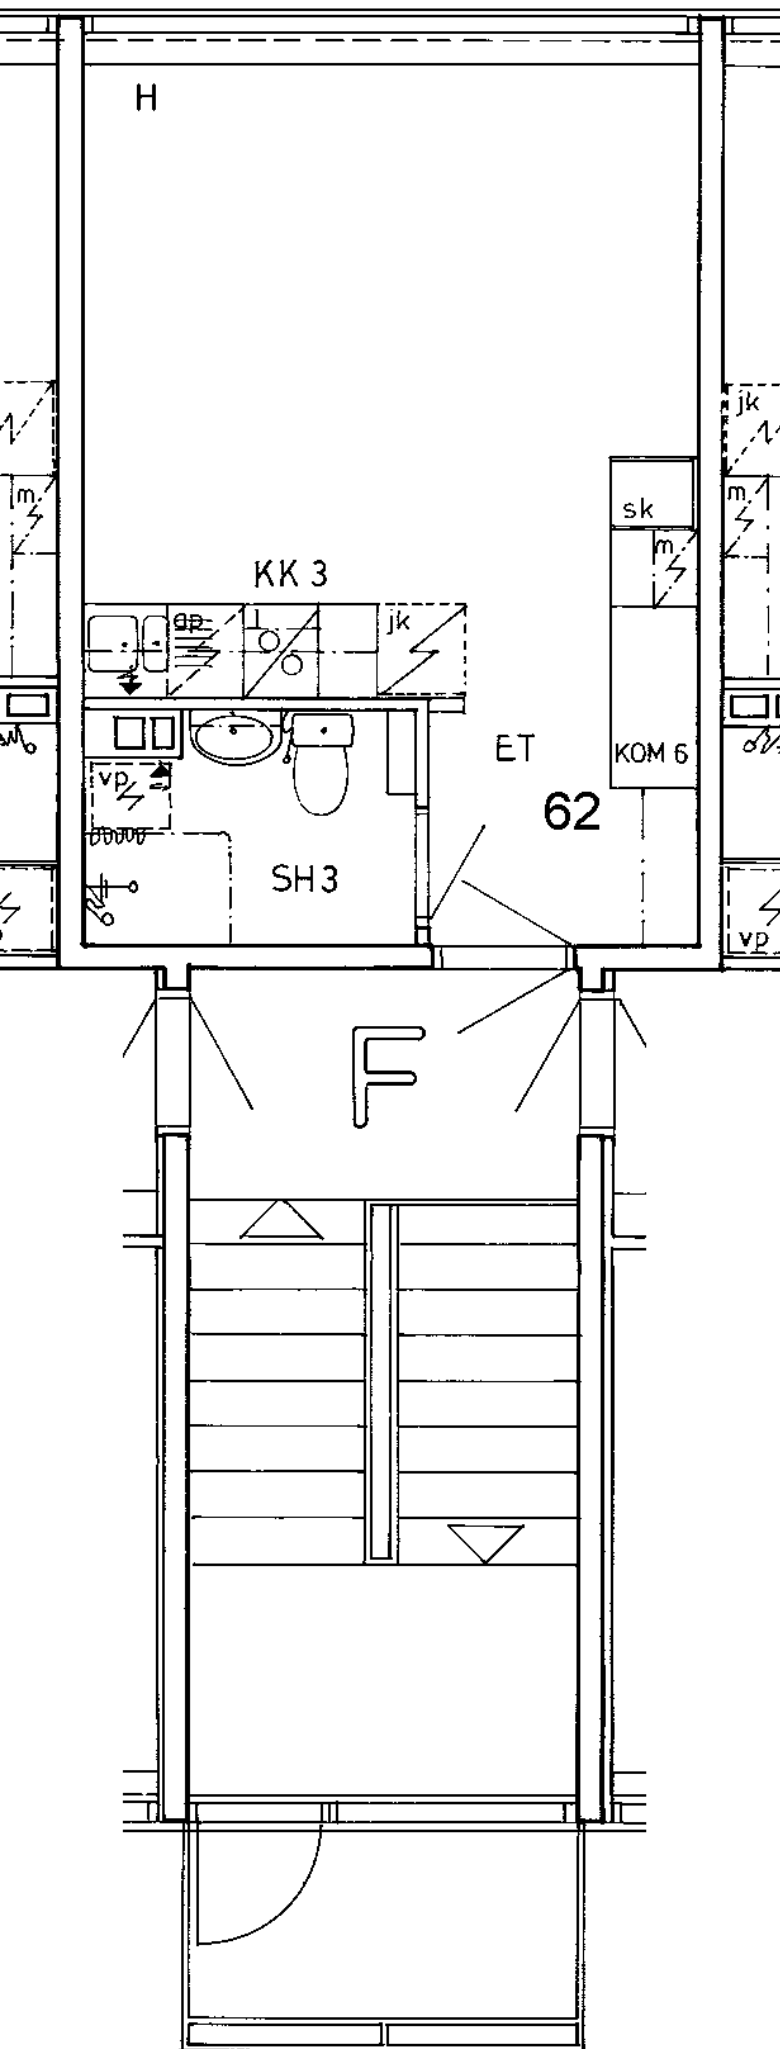


Somerontie 4 F 62
1 h + kk 24,0 m²
Kerros
Hissi
Jk / Viileäk.
Jk / Pakastink.
Kylmäkellari
Sähkö- / Kaasuliesi
Parveke / Piha
Liikuntarajoitteiset
IV: pv / kon / hk

4
K
E
K

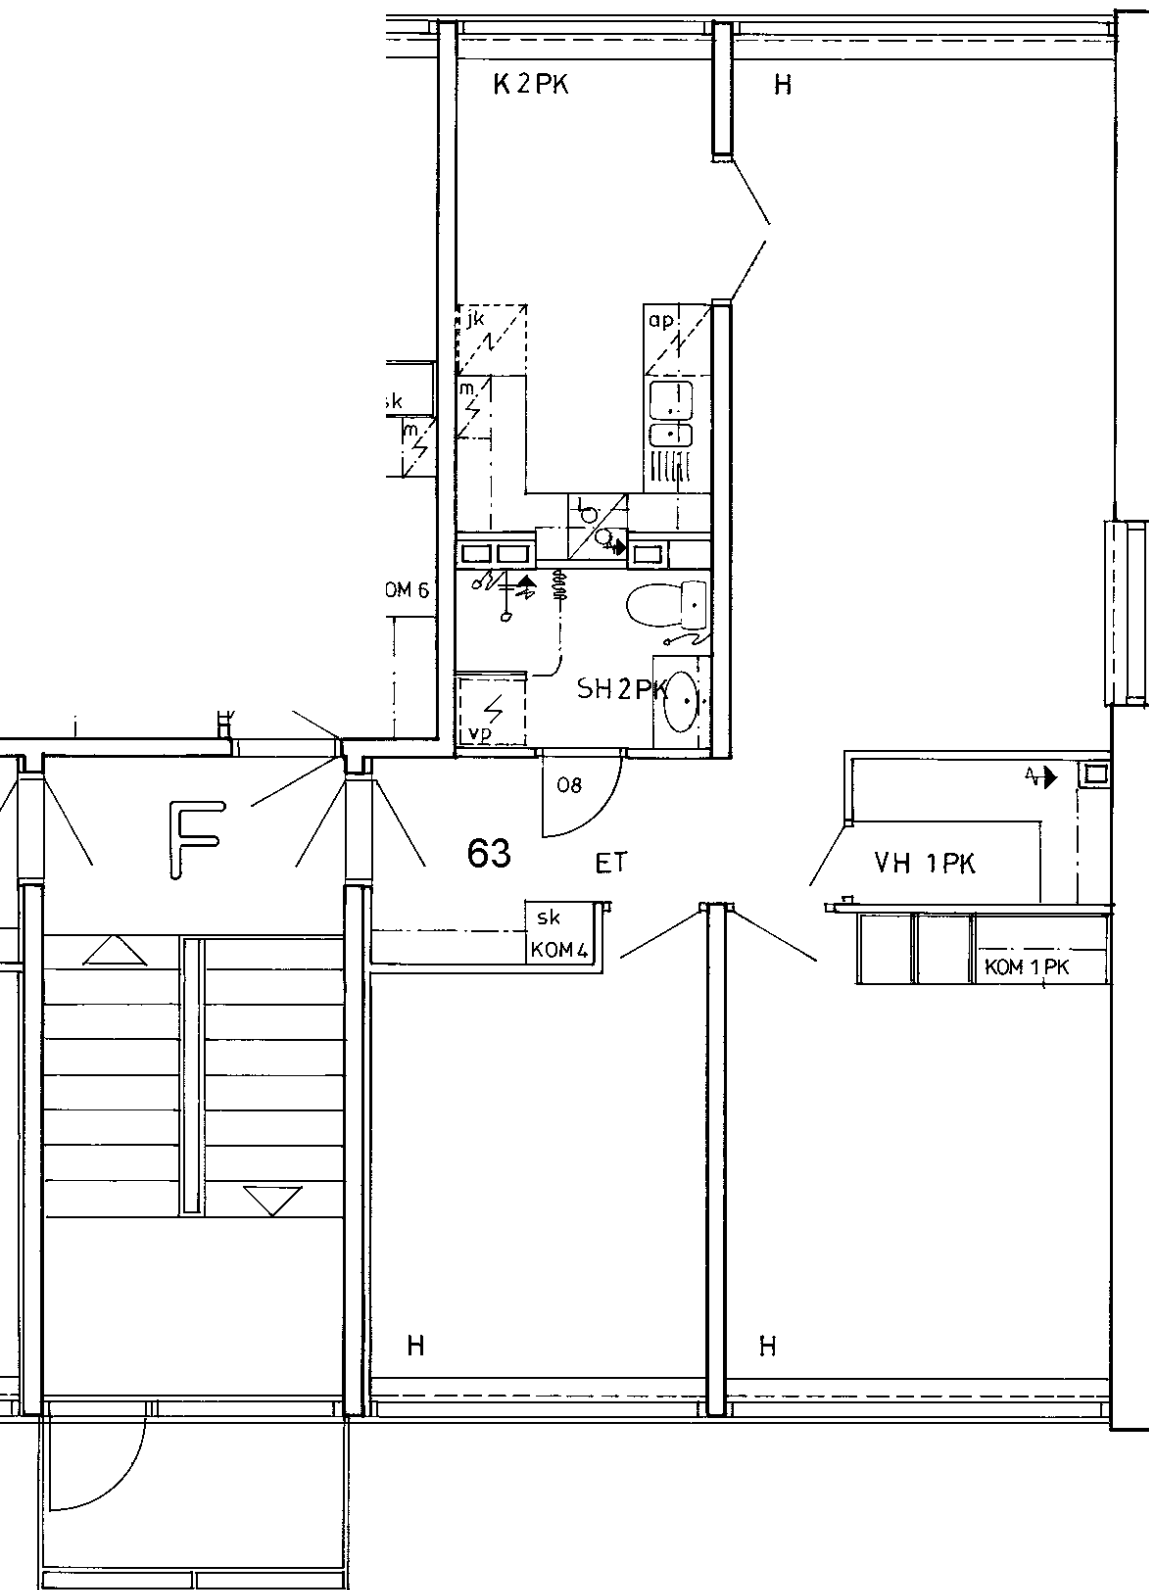

Somerontie 4 F 63	
3 h + k	67,5 m ²
Kerros	4
Hissi	
Jk / Viileäk.	
Jk / Pakastink.	
Kylmäkellari	
Sähkö- / Kaasuliesi	K
Parveke / Piha	
Liikuntarajoitteiset	E
IV: pv / kon / hk	K

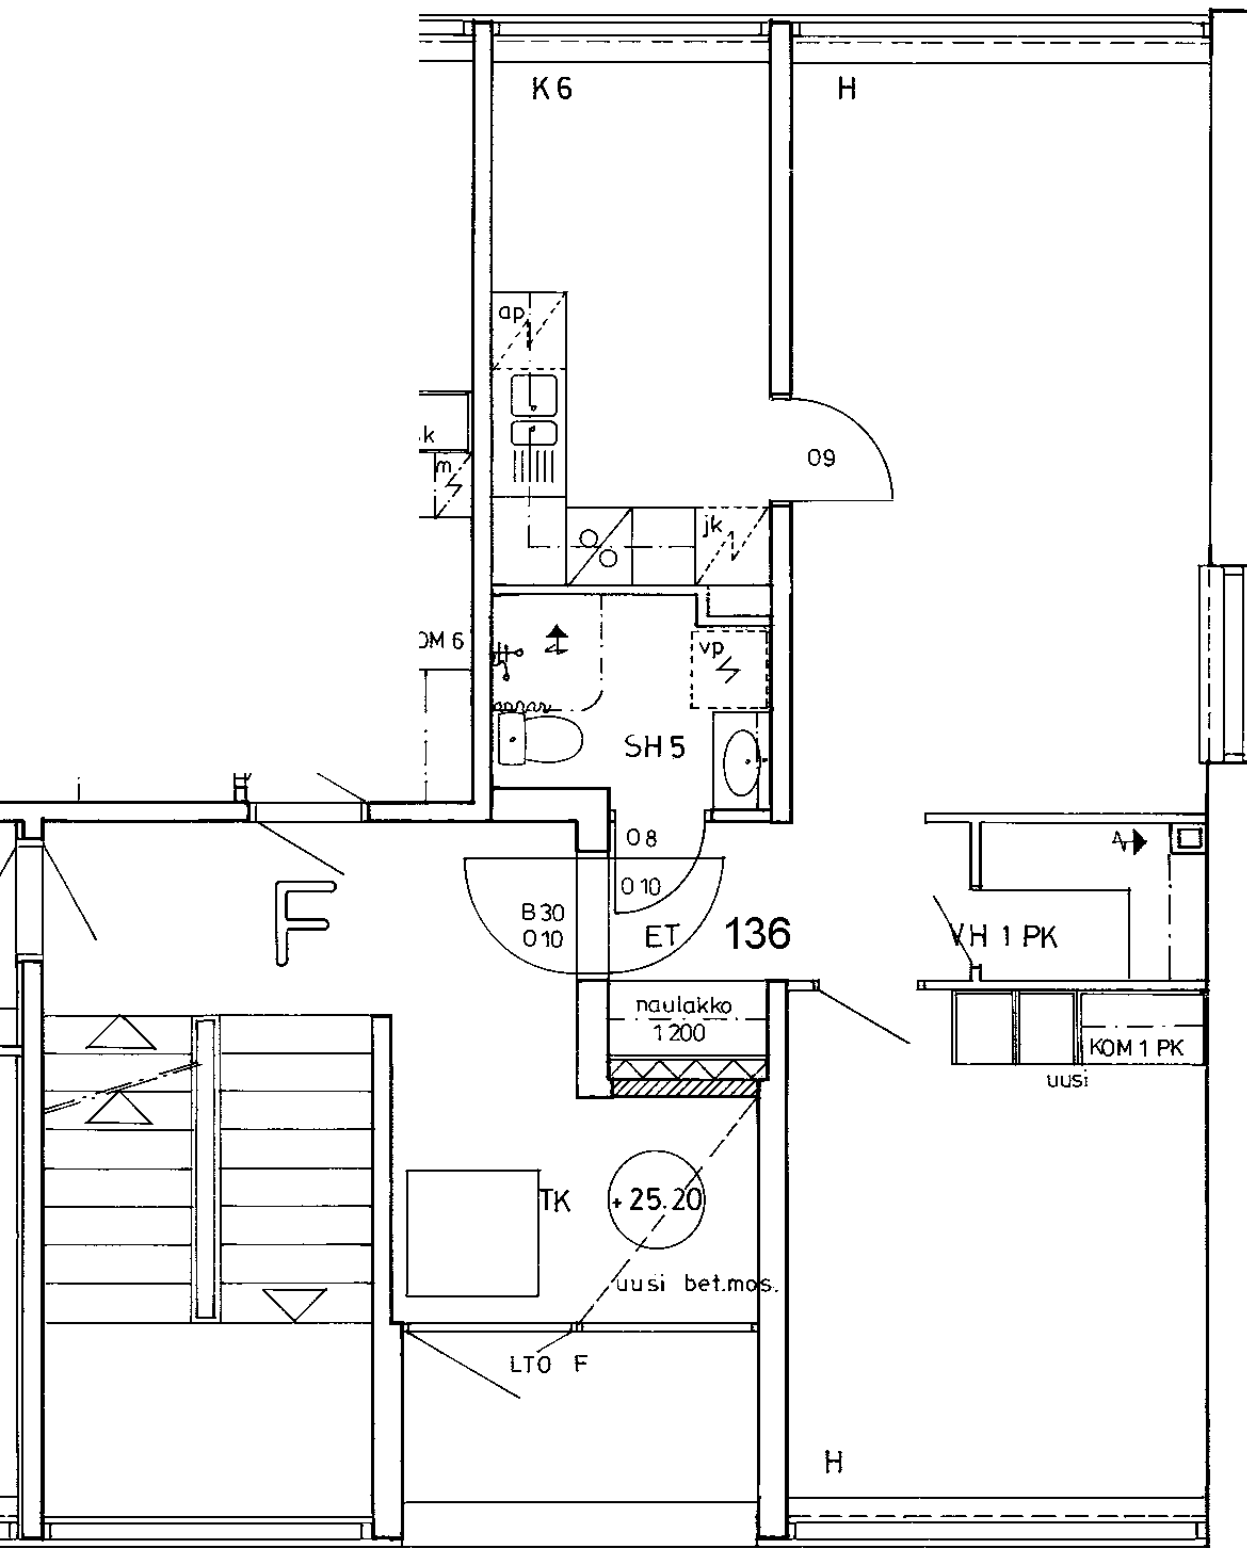

Somerontie 4 F 136	
2 h + k	57,0 m2
Kerros	1
Hissi	
Jk / Viileäk.	
Jk / Pakastink.	
Kylmäkellari	
Sähkö- / Kaasuliesi	K
Parveke / Piha	
Liikuntarajoitteiset	E
IV: pv / kon / hk	K